
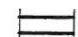



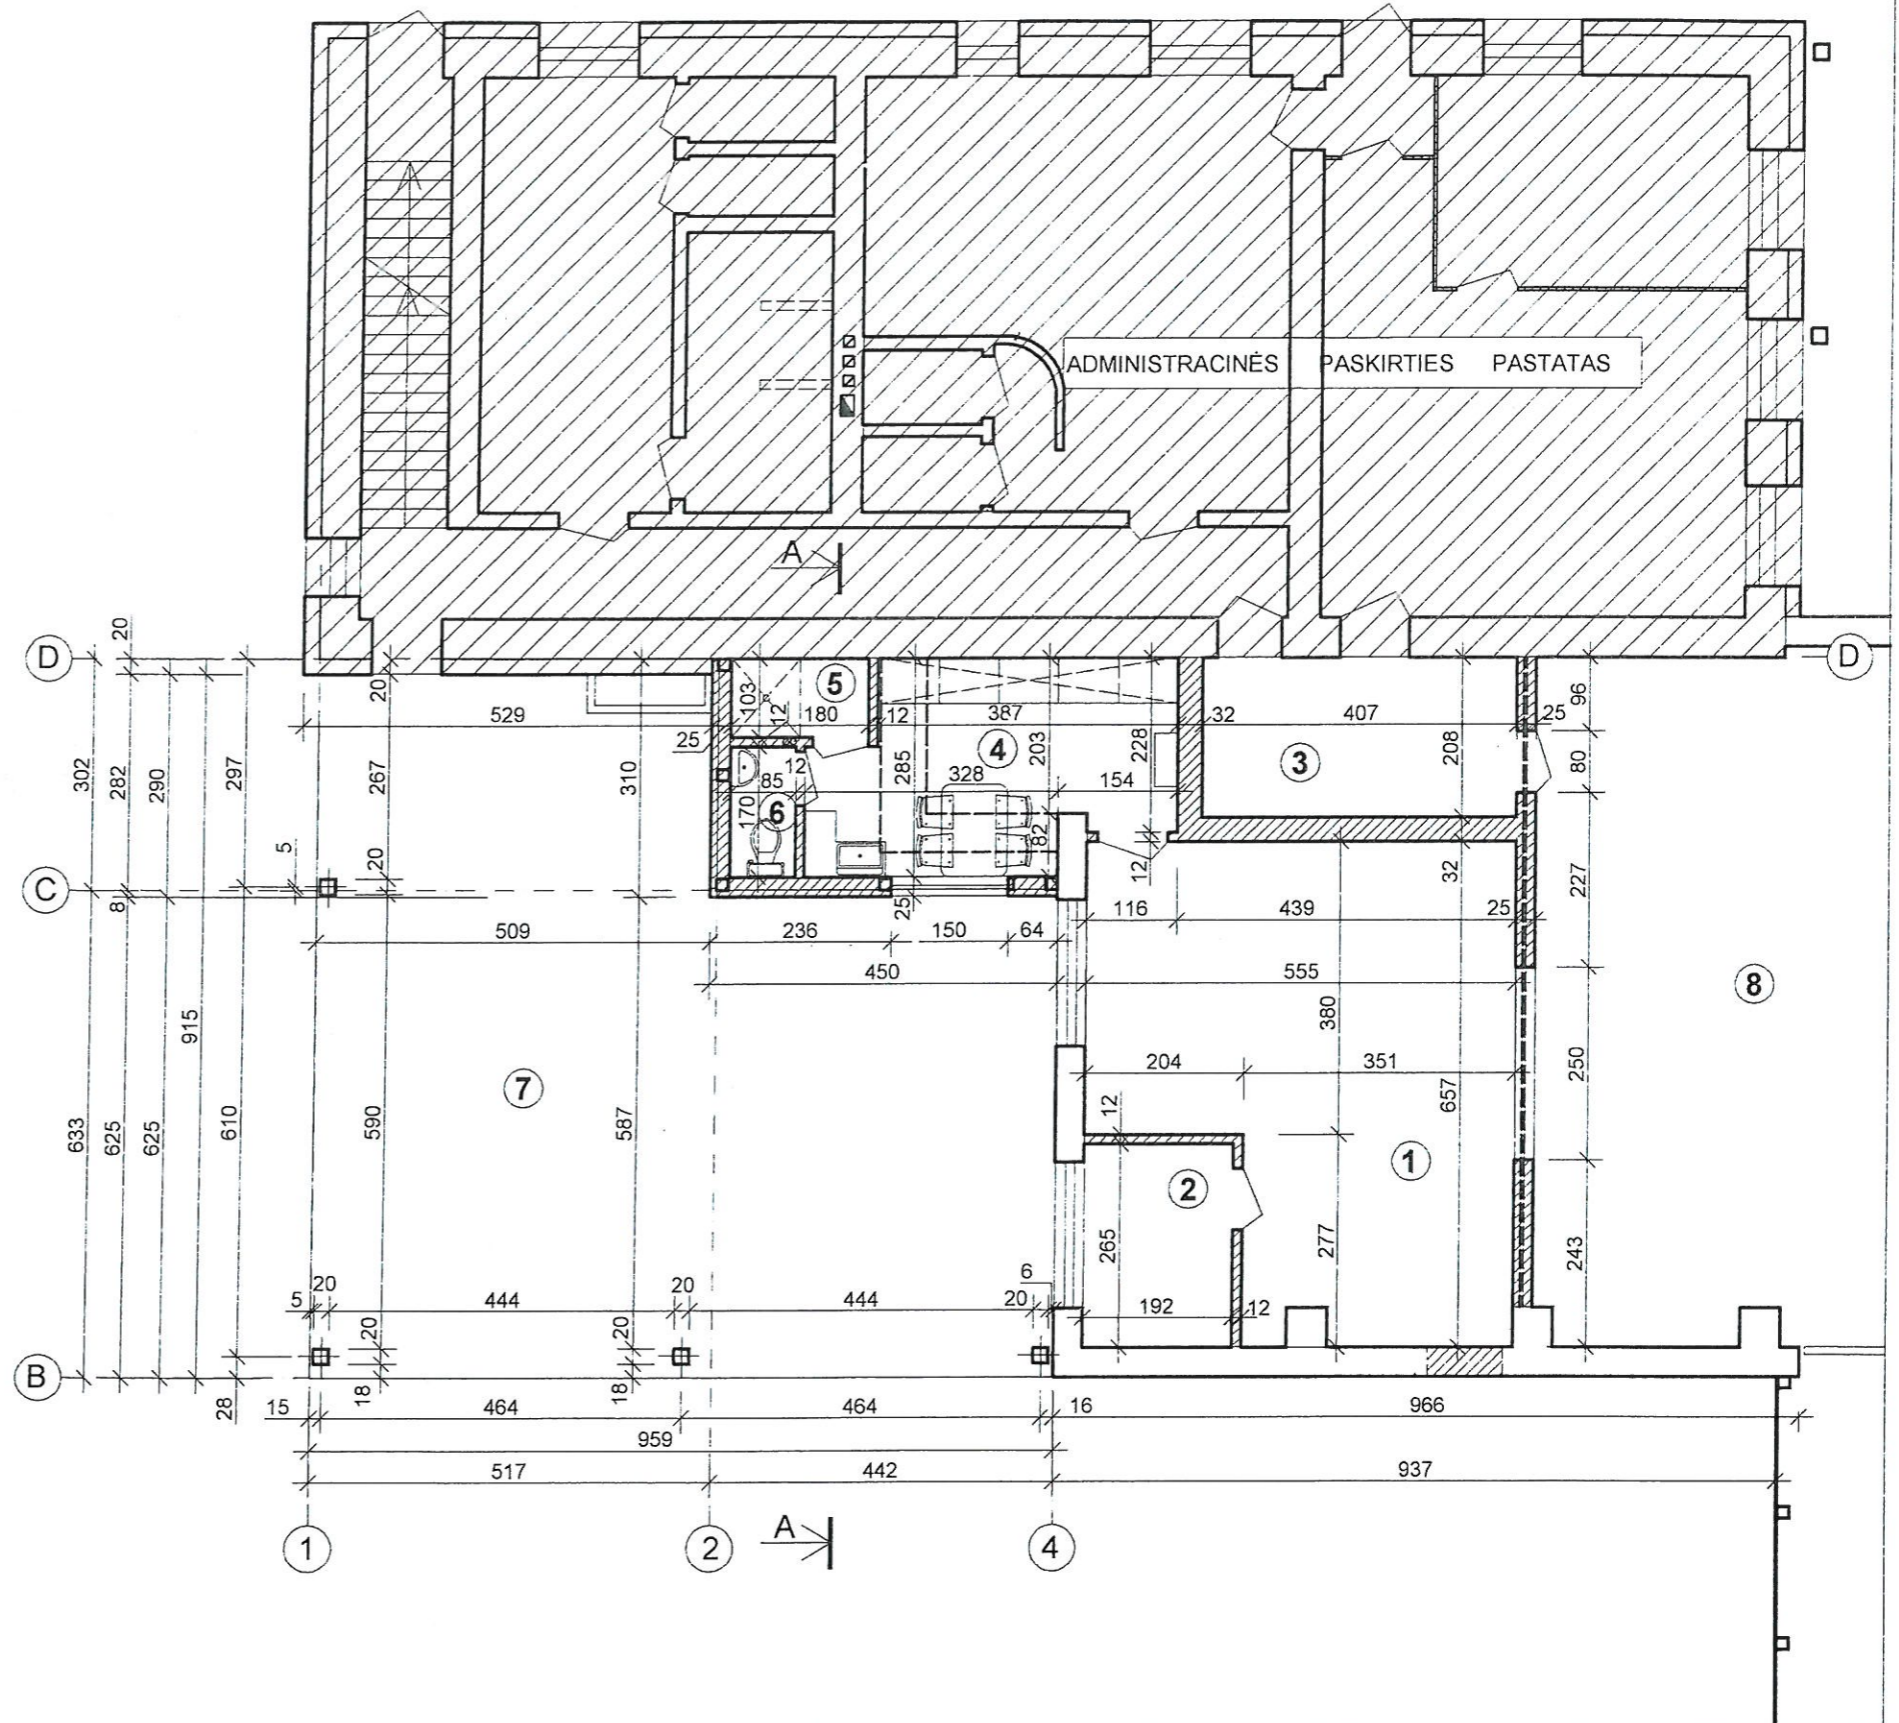
"A1"

PLANAS M1:100


PATALPŲ EKSPLIKACIJA

1. SANDĖLIS.....	30,54 m ²
2. SANDĖLIS.....	5,10 m ²
3. KORIDORIUS.....	8,47 m ²
4. BUITINĖS.....	11,67 m ²
5. DUŠAS.....	1,85 m ²
6. TUALETAS.....	1,44 m ²
7. STOGINĖ AUTOMOBILIAMS.....	
VISO	59,07 m²

-  PROJEKTUOJAMOS SIENOS
-  ESAMOS MŪRO SIENOS
-  GRIAUNAMOS SIENOS



Nuolatinio Lietuvos piliečio individualios veiklos vykdymo pažyma Nr. 180989 J. Basanavičius g. 11Alytus Tel. +370-686-60166, el.p. mindaugas@mknmgroupl		Objektas: SANDĖLIAVIMO PASKIRTIES PASTATO STATYBA, GAMYBOS, PRAMONĖS PASKIRTIES PASTATO (UNIK. NR. 6997-2009-7020) REKONSTRAVIMAS IR PASKIRTIES KEITIMAS Į SANDĖLIAVIMO PASKIRTIES PASTATĄ, GAMYBOS, PRAMONĖS PASKIRTIES PASTATO (UNIK. NR. 6997-2009-7019) PASKIRTIES KEITIMAS Į ADMINISTRACINĖS PASKIRTIES PASTATĄ, F. VAITKAUS G. 170 A, PRIENŲ M., PRIENŲ R. SAV., PROJEKTO PROJEKTINIAI PASIŪLYMAI	
Atestato	Projekto vadovas M. Matažinskas	2022 01	Brežinys:
Λ 1668	Architektas M. Matažinskas	2022 01	PASTATO NR.2 PLANAS "A1"
Λ 1668	Projektuotojas M. Matažinskas	2022 01	
PP	Užsakovas: UAB "Vaidoma"	Žymuo: 2022-GP-04-TDP-PP-9	Lapas 9
			Lapų 24

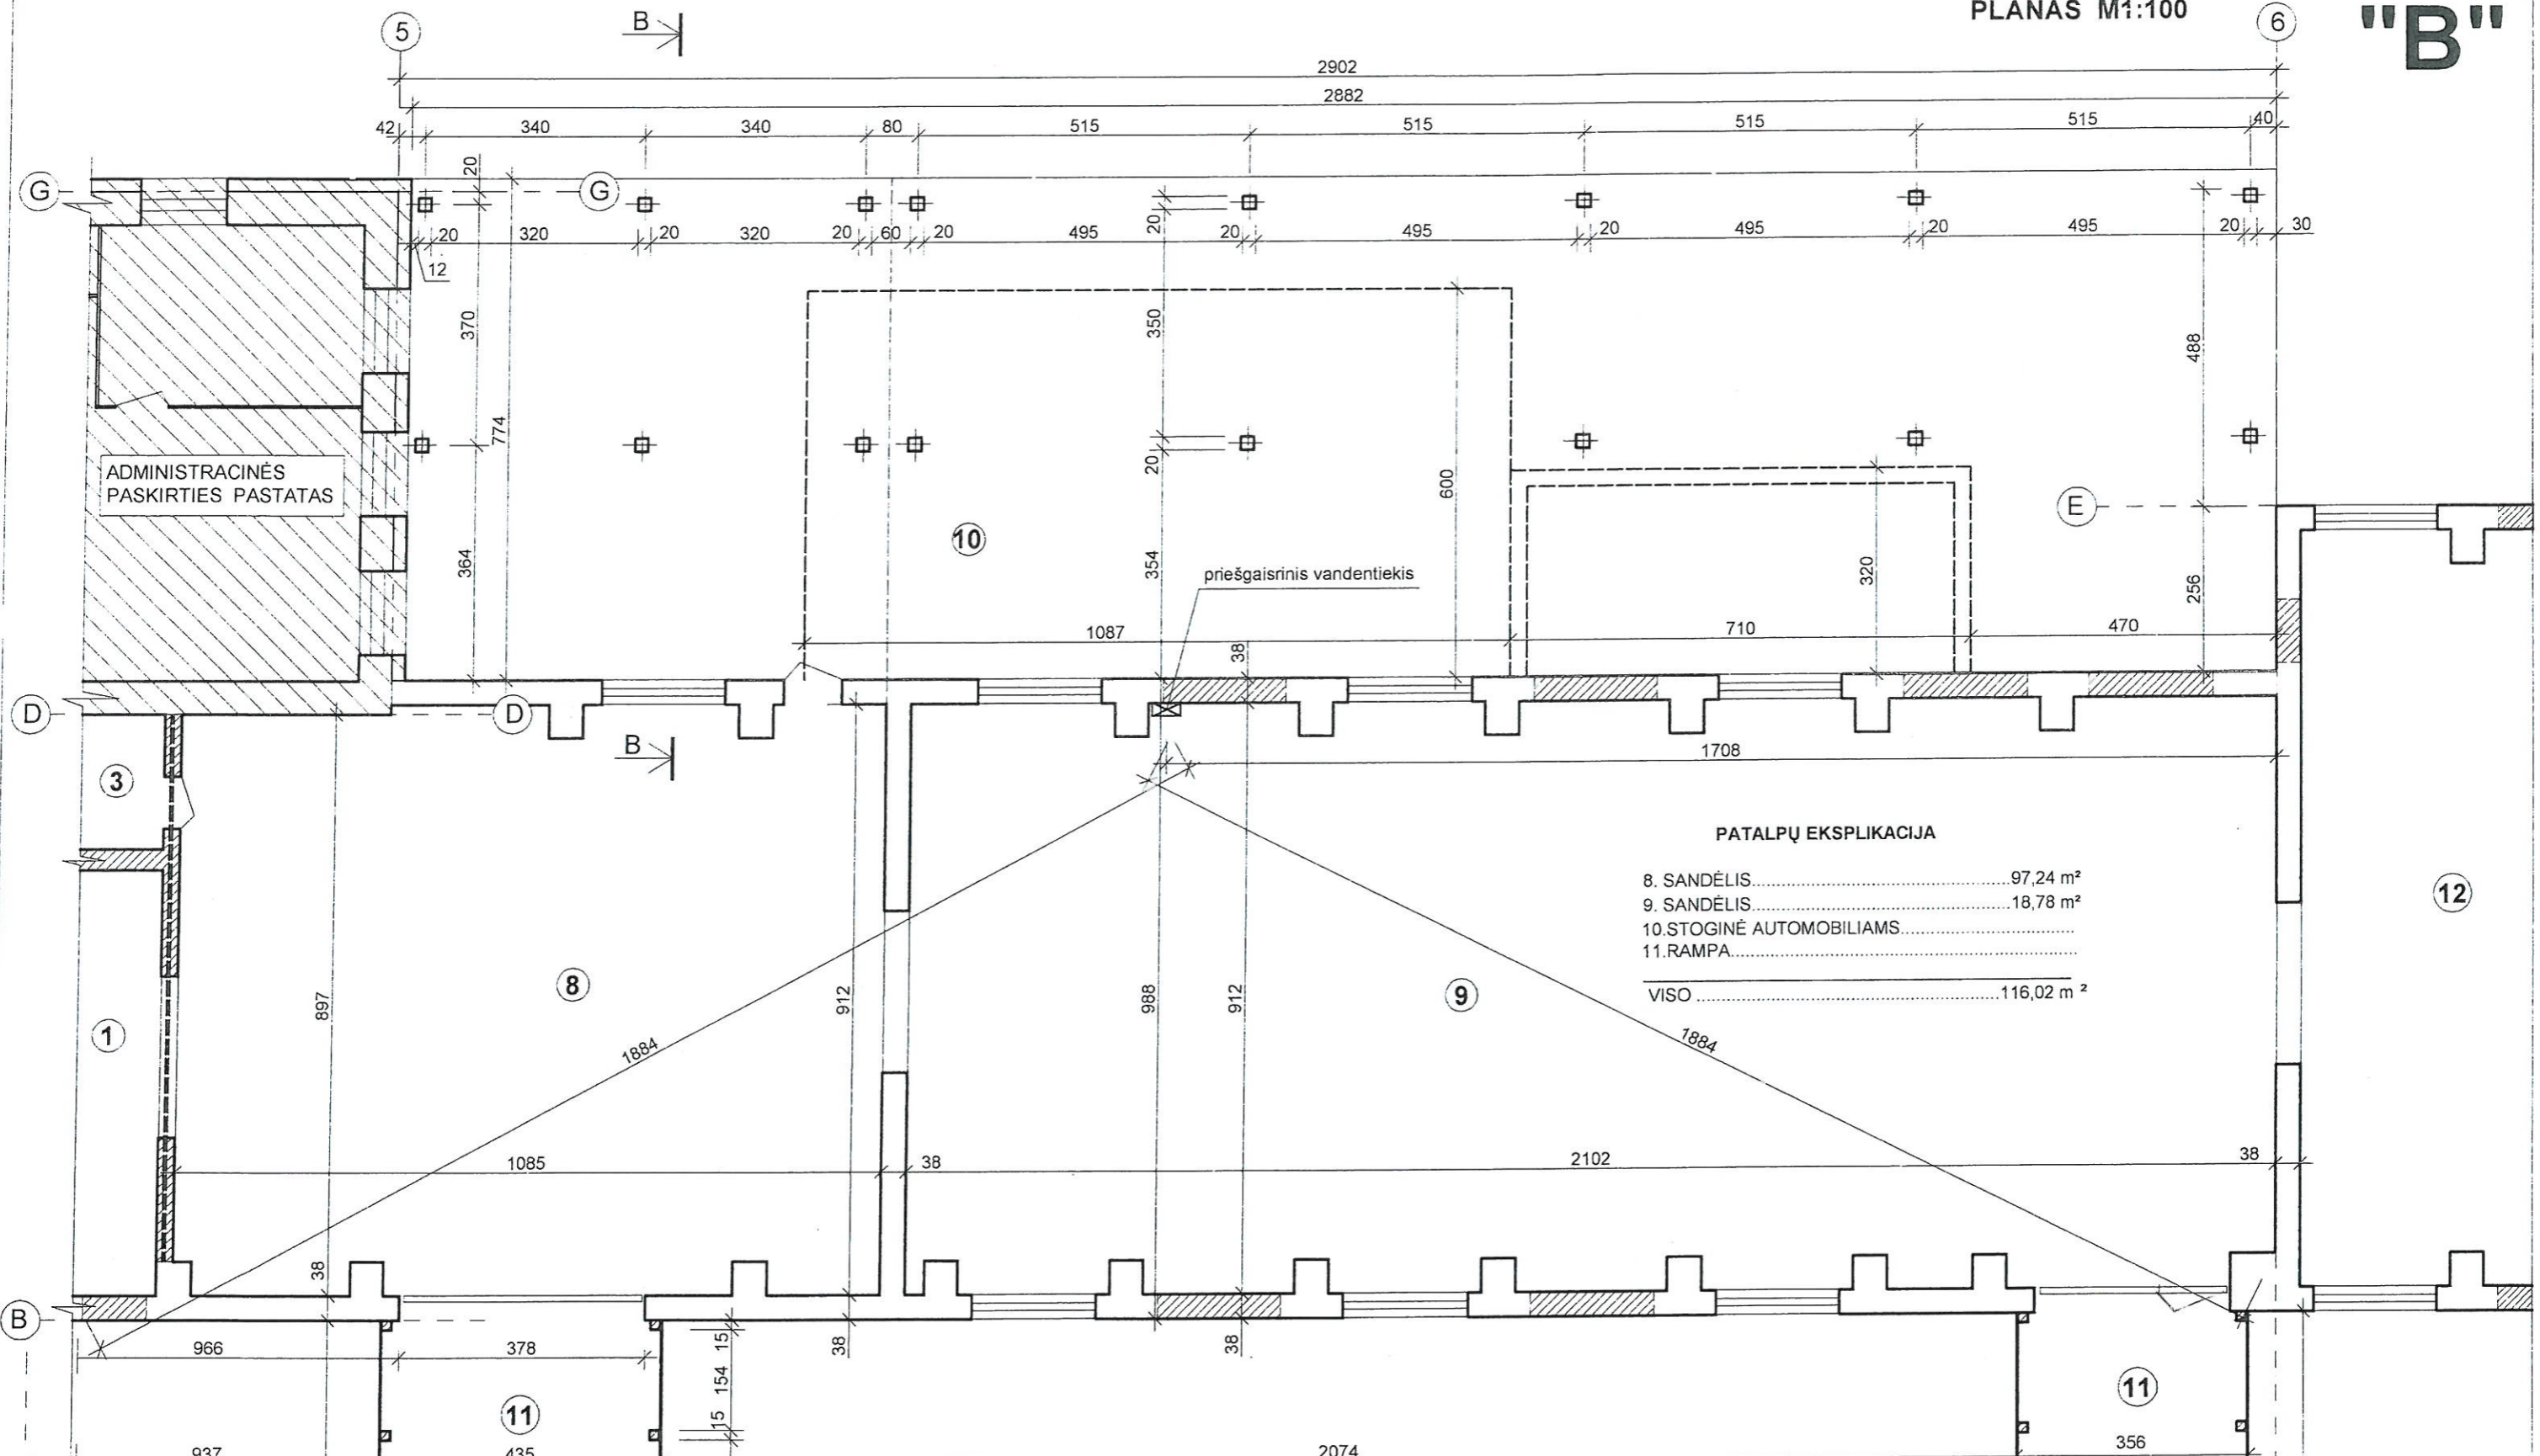

PATALPŲ EKSPLIKACIJA

8. SANDĖLIS.....	97,24 m ²
9. SANDĖLIS.....	18,78 m ²
10. STOGINĖ AUTOMOBILIAMS.....	
11. RAMPA.....	
VISO	116,02 m²

PROJEKTUOJAMOS SIENOS
 ESAMOS MŪRO SIENOS
 GRIAUNAMOS SIENOS

Nuolatinio Lietuvos piliečio individualios veiklos vykdymo pažyma Nr. 130969 J. Basanavičiaus g. 11Alytus Tel. +370-686-60166, el.p. mindaugas@mvmgroup.lt		Objektas: SANDĖLIAVIMO PASKIRTIES PASTATO STATYBA, GAMYBOS, PRAMONĖS PASKIRTIES PASTATO (UNIK. NR. 6997-2009-7020) REKONSTRAVIMAS IR PASKIRTIES KEITIMAS SANDĖLIAVIMO PASKIRTIES PASTATA, GAMYBOS, PRAMONĖS PASKIRTIES PASTATO (UNIK. NR. 6997-2009-7019) PASKIRTIES KEITIMAS ADMINISTRACINĖS PASKIRTIES PASTATA, F. VAITKAUS G. 170 A, PRIENŲ M., PRIENŲ R. SAV., PROJEKTO PROJEKTINIAI PASIŪLYMAI	
Atestato		Brežinys:	Laida
Λ 1668	Projekto vadovas M. Matažinskas		0
Λ 1668	Architektas M. Matažinskas		
Λ 1668	Projektuotojas M. Matažinskas		
PP	Užsakovas: UAB "Vaidoma"	Zymuo: 2022-GP-04-TDP-PP-10	Lapas Lapų 10 24