


FASADAS 7 - 9 M1:100

"D"

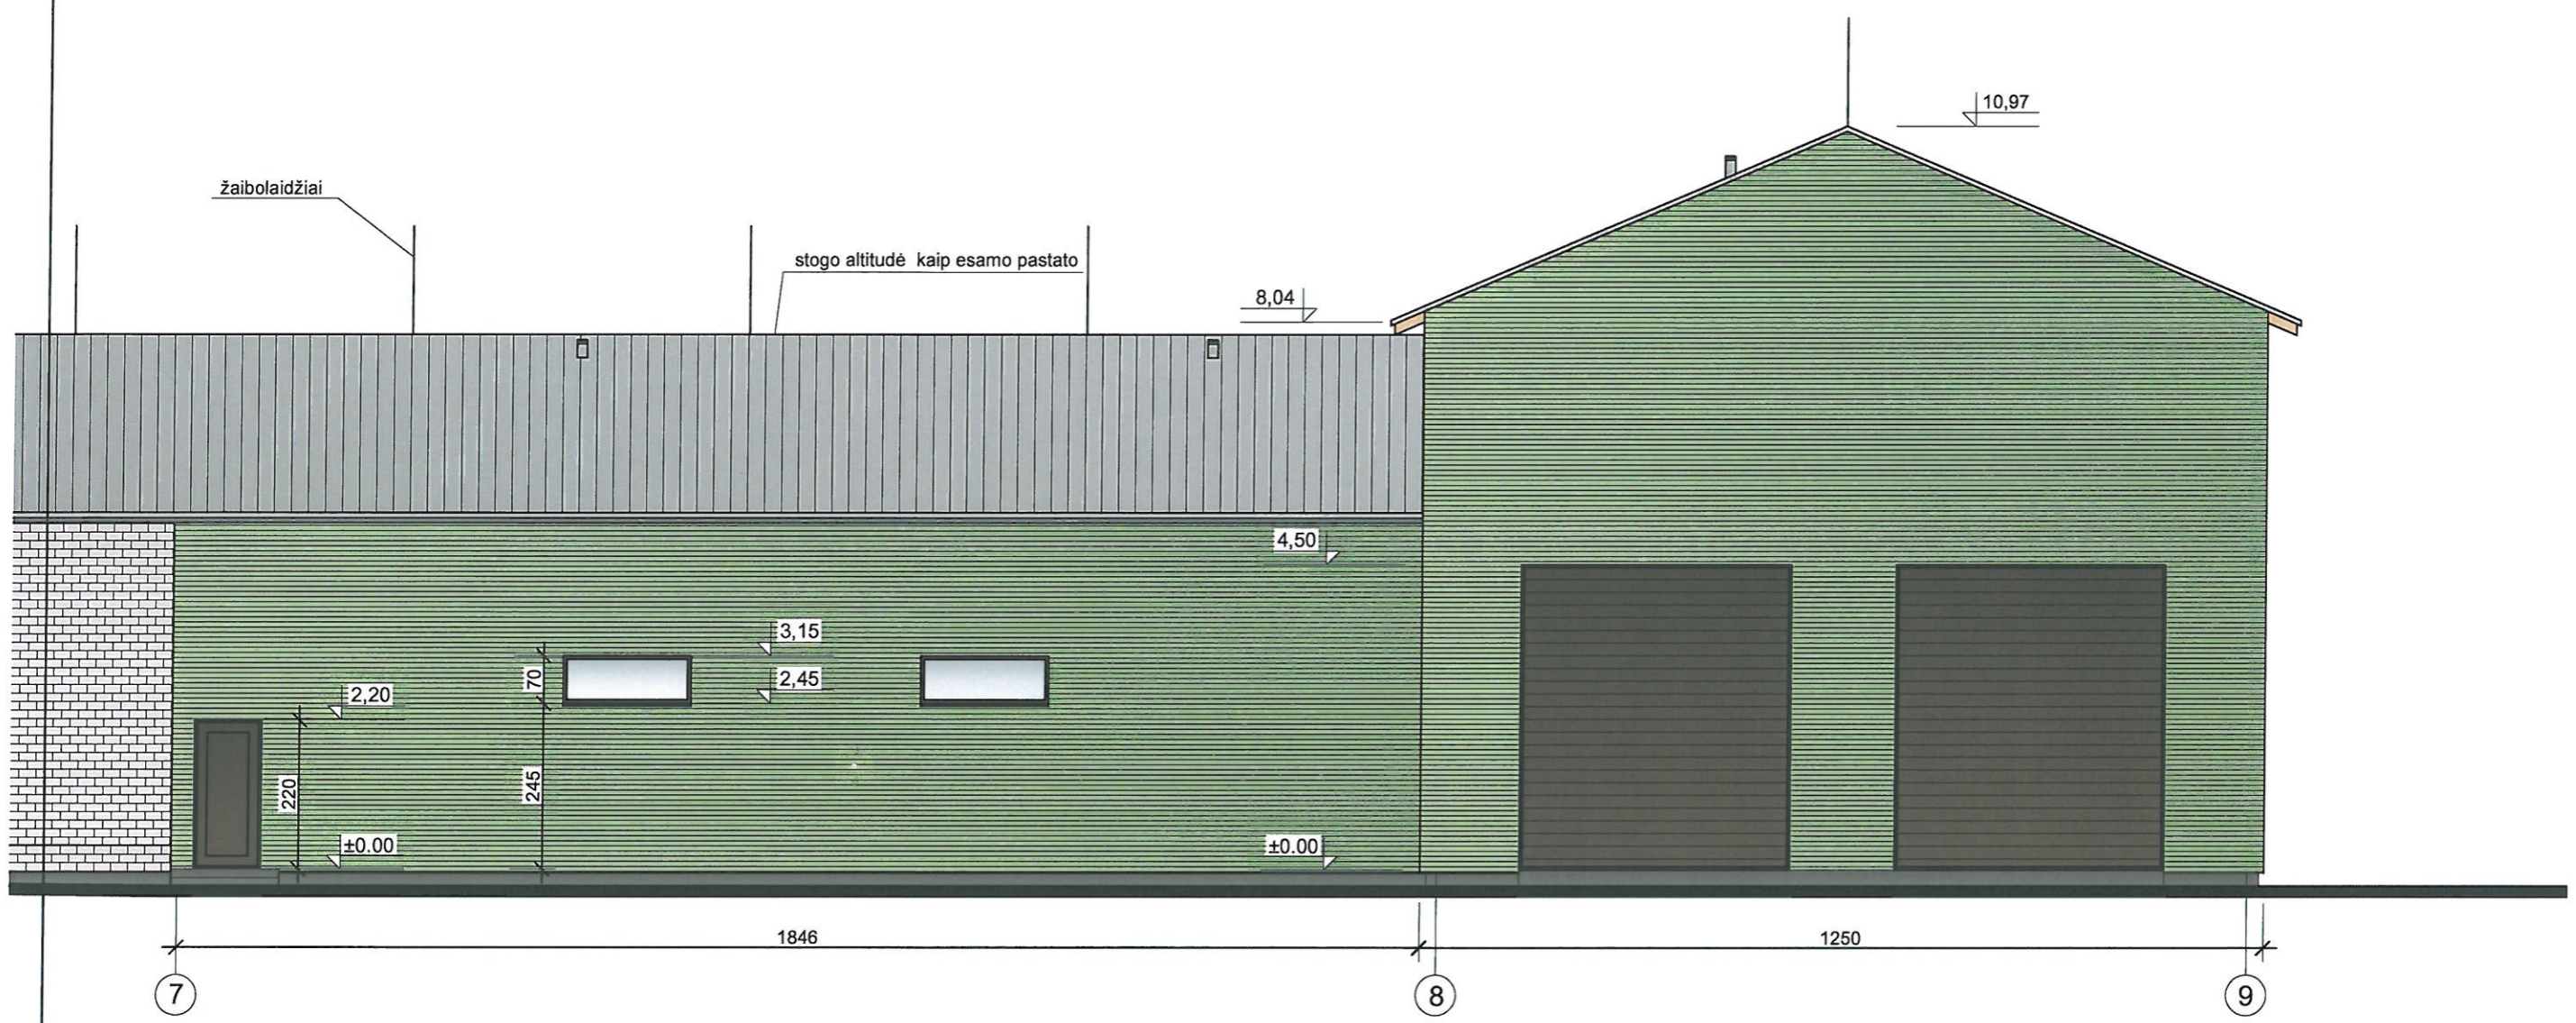

Atestato		Nuolatinio Lietuvos piliecio individualios veiklos vykdymo pažyma Nr. 180989 J. Basanavičius g. 11Alytus Tel. +370-686-60166, el.p. mindaugas@mkggroup.lt		Objektas: SANDĖLIAVIMO PASKIRTIES PASTATO STATYBA, GAMYBOS, PRAMONĖS PASKIRTIES PASTATO (UNIK. NR. 6997-2009-7020) REKONSTRAVIMAS IR PASKIRTIES KEITIMAS SANDĖLIAVIMO PASKIRTIES PASTATA, GAMYBOS, PRAMONĖS PASKIRTIES PASTATO (UNIK. NR. 6997-2009-7019) PASKIRTIES KEITIMAS ADMINISTRACINĖS PASKIRTIES PASTATA, F. VAITKAUS G. 170 A, PRIENŲ M., PRIENŲ R. SAV., PROJEKTO PROJEKTINIAI PASIŪLYMAI	
Λ 1668	Projekto vadovas	M. Matazinskas		2022 01	Brezinys: PASTATO NR.2 FASADAS "D"
Λ 1668	Architektas	M. Matazinskas		2022 01	
Λ 1668	Projektuotojas	M. Matazinskas		2022 01	
PP	Užsakovas:	UAB "Vaidoma"		Zymuo: 2022-GP-04-TDP-PP-18	
				Lapas	Lapų
				18	24

FASADAS G - A M1:100

"C"



Atestato		Nuolatinio Lietuvos piliečio individualios veiklos vykdymo pažyma Nr. 180989 J. Basanavičiaus g. 11Alytus Tel. +370-686-60166, el.p. mindaugas@mknrgroup.lt		Objektas: SANDĖLIAVIMO PASKIRTIES PASTATO STATYBA, GAMYBOS, PRAMONĖS PASKIRTIES PASTATO (UNIK. NR. 6997-2009-7029) REKONSTRAVIMAS IR PASKIRTIES KEITIMAS SANDĖLIAVIMO PASKIRTIES PASTATA, GAMYBOS, PRAMONĖS PASKIRTIES PASTATO (UNIK. NR. 6997-2009-7019) PASKIRTIES KEITIMAS ADMINISTRACINĖS PASKIRTIES PASTATA, F. VAITKAUS G. 170 A, PRIENŲ M., PRIENŲ R. SAV., PROJEKTO PROJEKTINIAI PASIŪLYMAI		
Λ 1668	Projekto vadovas	M. Matažinskas		2022 01	Brezinys: PASTATO NR.2 FASADAS "C"	
Λ 1668	Architektas	M. Matažinskas		2022 01		
Λ 1668	Projektuotojas	M. Matažinskas		2022 01		
PP	Užsakovas:	UAB "Vaidoma"		Zymuo:	2022-GP-04-TDP-PP-19	
					Lapas	Lapų
					19	24