



Dviejų daugiabučių gyvenamųjų namų, Mažoji g. 16 Raudondvario k.
Kauno raj sav., statybos projektas

Mažoji g. 16 Raudondvario k. Kauno raj sav.

UAB Genranga Group

Neypatingas statinys

Nauja statyba

Techninis projektas

0

Projektiniai pasiūlymai

M. Barčauskaitė A1973

M. Barčauskaitė A1973

Objektas

Adresas

Statytojas

Statinio kategorija

Statybos rūšis

Projekto etapas

Laida

Projekto dalis

P.V.

P.D.V


MB "1 architektas"

j. k.: 304230521

Adr.: Lazdynėlių g. 12-14, LT-48188, Kaunas

Tel.: +370 627 61988

El.p.: info@1architektas.lt

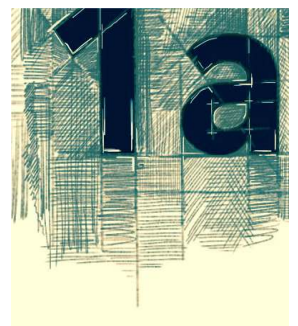

BENDRAS TURINYS

Eil. Nr.	Pavadinimas	Pastabos
1.	Viršelis	1 lapas
2.	Turinys	1 lapas
3.	Aiškinamasis raštas (SA-SP)	3 lapų
4.	Grafinė dalis (sklypo planas)	1 lapas
5.	Grafinė dalis (architektūrinė dalis) 1. Pirmo aukšto planas M1:10 2. Antro aukšto planas M1:100 3. Mansardos planas M1:100 4. Pjūvis A-A M1:100 5. Fasadai M1:100 6. Vizualizacijos	9 lapų

PROJEKTINIŲ PASIŪLYMŲ AIŠKINAMASIS RAŠTAS

PROJEKTUOJAMO STATINIO PAŽINTINIAI DUOMENYS


- **Objektas:**
Dviejų daugiabučių gyvenamųjų namų, Mažoji g. 16 Raudondvario k. Kauno raj sav., statybos projektas
- **Statybos adresas:**
Mažoji g. 16 Raudondvario k. Kauno raj sav.
- **Statinio kategorija:**
Neypatingi statiniai.
- **Statybos darbų rūšis:**
Nauja statyba
- **Statinio rūšis pagal naudojimo paskirtį:**
Gyvenamoji (trijų ir daugiau butų pastatai).
- **Projektuotojas:**
Projektą parengė MB „1architektas“, įmonės kodas 304230521, adresas – Lazdynėlių g. 12-14, Kaunas, tel.: 8-627-61988. Projekto vadovė – Milda Barčauskaitė (Atestato Nr. A1973)
- **Projektavimo ir statybos finansavimo šaltiniai.**
Projektavimo ir statybos darbai finansuojami užsakovo lėšomis
- **Projekto rengimo pagrindas.**
Projekto rengimo pagrindas yra užsakovo pateikta projektavimo užduotis.
- **Projektavimo etapai (stadijos).**
Projektavimo darbai vykdomi vienu etapu – parengiamas supaprastintas projektas. Jo sudėtis ir detalumas atitinka STR 1.05.06:2010 „Statinio projektavimas“ nurodymus.
- **Statybos darbų ir statinių naudojimo eiliškumas.**
Naujo statinio statyba vyksta vienu etapu

3. ESAMOS SITUACIJOS APIBŪDINIMAS

Teritorija.

Sklypas yra Kauno rajone, Raudondvario kaime Mažojoje gatvėje. Sklypo plotas 2700m². Sklypas šiuo metu tuščias.

Situacijos schema:

 Įm.k.: 304230521 Adr.: Lazdynėlių g. 12-14, LT-48188, Kaunas Tel.: +370 627 61988 El.p.: info@1architektas.lt				Statytojas: UAB Genranga Group			
				Projekto pavadinimas: Dviejų daugiabučių gyvenamųjų namų, Mažoji g. 16 Raudondvario k. Kauno raj sav., statybos projektas			
				Projekto Nr.: 1A21031801-PP-SA-AR			
				Aiškinamasis raštas			
PV	A 1973	M. Barčauskaitė	2022	Etapas TDP	Lapų sk. 3	Lapo Nr. 01	Laida. 0
PDV	A 1973	M. Barčauskaitė	2022				



Pagrindinė tikslinė žemės naudojimo paskirtis.

Kita.

Naudojimo būdas.

Daugiabučių gyvenamųjų pastatu ir bendrabučių teritorijos.

Žemės naudojimo apribojimai.

Melioruotos žemės ir melioracijos statiniu apsaugos zonos (VI skyrius, antrasis skirsnis);

Kelių apsaugos zonos (III skyrius, antrasis skirsnis);

Vandens tiekimo ir nuoteku, paviršiniu nuoteku tvarkymo infrastruktūros apsaugos zonos (III skyrius, dešimtas skirsnis).

Reljefas.

Alitudės sklype kinta nežymiai.

Gretimos teritorijos, transporto tinklas– keliai, gatvės.

Patekimai į sklypą projektuojamas vakarų pusėje, iš Mažosios g.

4. PROJEKTINIŲ SPRENDINIŲ APRAŠYMAS

Sklypas.

Patekimas į sklypą iš Mažosios gatvės. Namai projektuojami palei šiaurės rytų sklypo ribą išlaikant reikiamus atstumus nuo sklypo ribos, laikantis susiformavusios užstatymo linijos. Automobiliai statomi centrinėje ir pietinėje sklypo dalyje. Poilsio zona ir vaikų žaidimų aikštelė projektuojama valstybinėje žemėje, rytinėje pusėje, įrengiamos aikštelės bus skirtos visų aplinkinių namų namdajimui.

Automobilių stovėjimo vietų poreikis apskaičiuojamas pagal STR 2.06.04:2014 GATVĖS IR VIETINĖS REIKŠMĖS KELIAI lentelę:

Brėžinys: Architektūrinės – konstrukcinės dalies aiškinamasis raštas	Laida	
	0	
Brėžinio žymuo: 1A21031801-PP-SA-AR	Lapas	Lapų
	2	3

30 lentelė. Automobilių stovėjimo vietų minimalus skaičius

Eil. Nr.	Pastatų	Minimalus stovėjimo vietų skaičius
1.	Gyvenamosios paskirties pastatai	
1.3.	gyvenamosios paskirties (trijų ir daugiau butų – daugiabučiai) pastatai	1 vieta vienam butui

Pagal pateiktus duomenis skaičiuojamas automobilių stovėjimo vietų poreikis:

Gyvenamajam namui reikalingas automobilių kiekis – 30, Namuose yra 30 butų, vadovaujantis Kauno rajono savivaldybės nutarimu, turi būti projektuojama 2 automobilių vietos vienam butui.

Suprojektuota automobilių stovėjimo aikštelė talpina 47 vietas, 2 iš jų pritaikytos žmonėms su negalia.

GYVENAMASIS NAMAS.

Architektūra

Statytojų užsakymu, jiems nuosavybės teise priklausančiame sklype statomas daugiabutis gyvenamasis namas su paslaugų paskirties patalpomis.

Techninis projektas atliekamas vadovaujantis:

- užsakovo pateikta projektavimo užduotimi
- statybos įstatymu, normatyviniais statybos techniniais dokumentais, normatyviniais statinio saugos ir paskirties dokumentais, įstatymais ir kitais teisės aktais.

Pastato koncepcinė schema – pastatas stačiakampio formos, trijų aukštų, plokščias stogas.

Projektuojami du dvibučiai namai, jų architektūra visiškai vienoda. Vienas pastatas projektuojamas 793,51m² ploto, jame planuojama 15 butų. Planas stačiakampio formos. Pirmame aukšte įrengiamas vienas butas pritaikytas žmonėms su negalia. Pirmas aukštas planuojamas mažesnis nei antras, projektuojamas įgilintas įėjimas, erdvus tambūras bei laiptinė. Viename name projektuojami 5 dviejų kambarių butai, 8 – trijų kambarių, bei 2 – keturių kambarių butai. Pirmame aukšte 1 butas pritaikomas ŽN. Fasadų apdailai naudojamas fasadinis tinkas.

Bendras gyvenamųjų butų plotas viename name - 781,16 m²;

Bendro naudojimo patalpų plotas 12,35 m²;

Bendras pastato plotas - 793,51m²

Namas projektuojamas A++ klasės.

Brėžinys: Architektūrinės – konstrukcinės dalies aiškinamasis raštas	Laida	
	0	
Brėžinio žymuo: 1A21031801-PP-SA-AR	Lapas	Lapų
	3	3



- SUTARTINIAI ŽYMĖJIMAI:
- PROJEKTUOJAMAS PASTATAS
 - ĮĖJIMŲ Į PASTATŲ VIETOS
 - BETONINIŲ TRINKELIŲ DANGA
 - VEJA
 - VAŽIUOJAMOJI DALIS - TRENKELIŲ DANGA
 - SKLYPO RIBA
 - STATYBOS RIBA
 - TVARKOMA TERITORIJA VALSTYBINĖJE ŽEMĖJE
 - ĮVAŽIAVIMAS Į SKLYPĄ



SITUACIJOS SCHEMA

TECHNINIAI-EKONOMINIAI RODIKLIAI		
Pavadinimas	Mato vienetas	Projektuojami
I. Sklypas		
1.1. Sklypo plotas	m2	2657
1.2. Statinių užimamas žemės plotas	m2	720
1.3. Sklypo užstatymo tankumas	%	27
1.4. Sklype esančių statinių bendras plotas	m2	1587
1.5. Sklypo užstatymo intensyvumas	%	60
1.6. Sklypo žali plotai	%	25
1.7. Automobilių parkavimas	vnt	46
II. Gyvenamasis pastatas (Nauja statyba)		
2.1. paskirties rodikliai (gamybos, kitos planuojamos ūkinės veiklos, paslaugų apimtis, butų, vietų, lovų, aptarnaujamų žmonių skaičius, kiti rodikliai)		15 butų
2.2. Pastato bendrasis plotas	m2	793,51
2.3. pastato tūris	m3	4232
2.4. aukštų skaičius	vnt	3
2.5. pastato aukštis	m	11
2.6. pastato užstatymo plotas	m2	360
2.6. pastato atsparumas ugniai (I, II ar III)		II
II. Gyvenamasis pastatas (Nauja statyba)		
2.1. paskirties rodikliai (gamybos, kitos planuojamos ūkinės veiklos, paslaugų apimtis, butų, vietų, lovų, aptarnaujamų žmonių skaičius, kiti rodikliai)		15 butų
2.2. Pastato bendrasis plotas	m2	793,51
2.3. pastato tūris	m3	4232
2.4. aukštų skaičius	vnt	3
2.5. pastato aukštis	m	11
2.6. pastato užstatymo plotas	m2	360
2.6. pastato atsparumas ugniai (I, II ar III)		II

- Statinių eksplikacija:
1. Projektuojamas daugiabutis gyvenamasis namas - neypatingas statinys;
 2. Projektuojamas daugiabutis gyvenamasis namas - neypatingas statinys;


Pastabos:
 1. Valstybinėje žemėje prie sklypo ribos įrengiama bendro naudojimo vaikų žaidimo, sporto aikštelės ir poilsio zona, takai ir apželdinimas skirti visų aplinkinių namų naudojimui.

Projektuotojas:
1 architektas
 Įm. k.: 304230521
 Adr.: Lazdynėlių g. 12-14, LT-48188, Kaunas
 Tel.: +370 627 61988
 El. p.: info@1architektas.lt

P.V.	A 1973	Milda Barčauskaitė	2022
PDV	A 1973	Milda Barčauskaitė	2022

Statytojas:	UAB "Genranga Group" (įm. k.: 304962820)		
Projekto pavadinimas:	Dvejų daugiabučių gyvenamųjų namų, Kauno r. sav., Raudondvario k., Mažoji g. 16, statybos projektas		
Projekto Nr.:	1A21031801-TDP-SP-01		
Brėžinio pav.:	SKLYPO PLANAS (SUTVARKYMO PLANAS) M1:250		
Etapas:	PP	Brėžinių sk.: 1	Brėžinių Nr.: 1 Laida.: 0

Pirmo aukšto planas M1:100

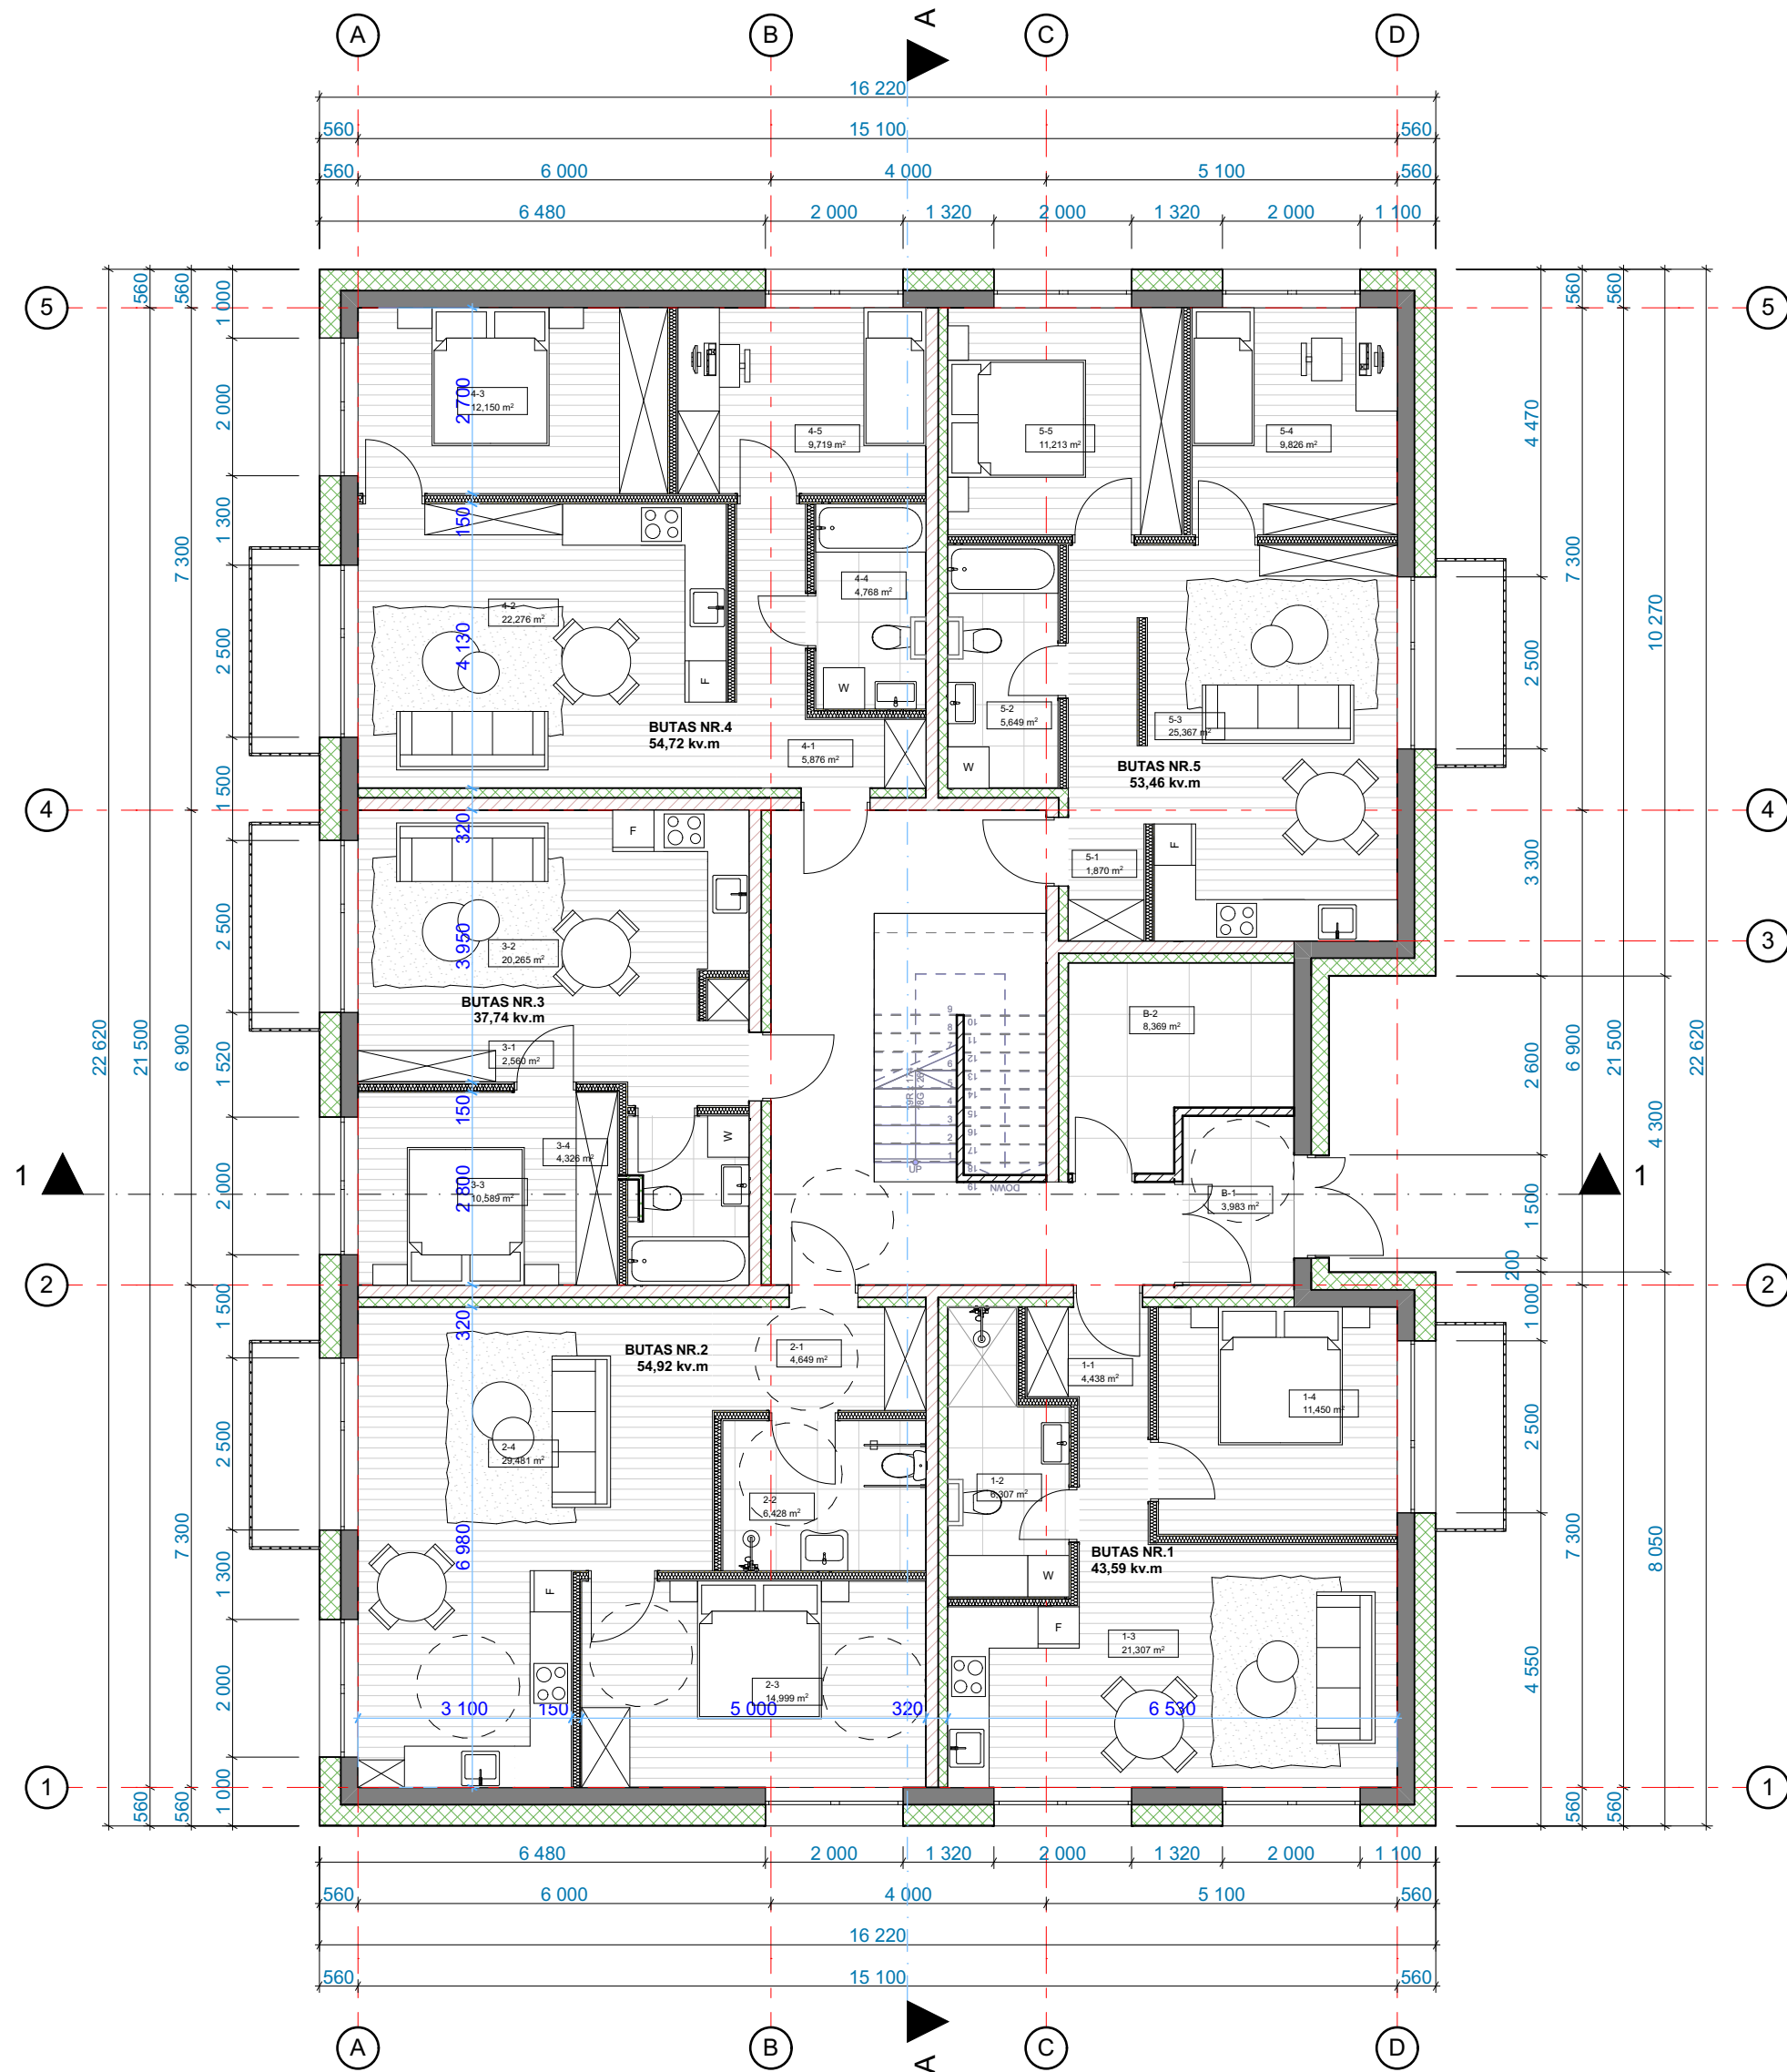

1 buto patalpų eksplikacija		
Nr.	Patalpa	Plotas, m2
1-1	Koridorius	4,44
1-2	San. mazgas	6,31
1-3	Svetainė ir virtuvė	21,31
1-4	Kambarys	11,45
1 buto bendras plotas		43,51 m²

2 buto patalpų eksplikacija		
Nr.	Patalpa	Plotas, m2
2-1	Koridorius	4,65
2-2	San. mazgas	6,43
2-3	Kambarys	15,00
2-4	Svetainė ir virtuvė	29,48
2 buto bendras plotas		55,56 m²

3 buto patalpų eksplikacija		
Nr.	Patalpa	Plotas, m2
3-1	Koridorius	2,56
3-2	Svetainė ir virtuvė	20,26
3-3	Kambarys	10,59
3-4	San. mazgas	4,33
3 buto bendras plotas		37,74 m²


4 buto patalpų eksplikacija		
Nr.	Patalpa	Plotas, m2
4-1	Koridorius	5,88
4-2	Svetainė ir virtuvė	22,28
4-3	Kambarys	12,15
4-4	San. mazgas	4,77
4-5	Kambarys	9,72
4 buto bendras plotas		54,80 m²

5 buto patalpų eksplikacija		
Nr.	Patalpa	Plotas, m2
5-1	Koridorius	1,87
5-2	San. mazgas	5,65
5-3	Svetainė ir virtuvė	25,37
5-4	Kambarys	9,83
5-5	Kambarys	11,21
5 buto bendras plotas		53,93 m²

Bendro naudojimo patalpos		
Nr.	Patalpa	Plotas, m2
B-1	Tambūras	3,98
B-2	Pagalbinė patalpa	8,37
1 aukšto bendras plotas		257,89 m²
Pastato bendras plotas		793,51 m²

Projektuotojas:				Statytojas:			
1 architektas				UAB GENRANGA GROUP			
				Projekto pavadinimas:			
Įm. k.: 304230521				Dviejų daugiabučių gyvenamųjų namų, Mažoji g. 16 Raudondvario k. Kauno raj sav., statybos projektas			
Adr.: Lazdynėlių g. 12-14, LT-48188, Kaunas				Projekto Nr.:			
Tel.: +370 627 61988				1A21031801-TDP-SA-A.02			
El. p.: info@1architektas.lt				Brėžinio pav.:			
P.V. A 1973 Milda Barčauskaitė 2020				Pirmo aukšto planas M1:100			
P.D.V. A 1973 Milda Barčauskaitė 2020				Etapas:			
TDP		Brėžinių sk.: 2		Brėžinio Nr.: A.02		Laida: 0	

Antro aukšto planas M1:100

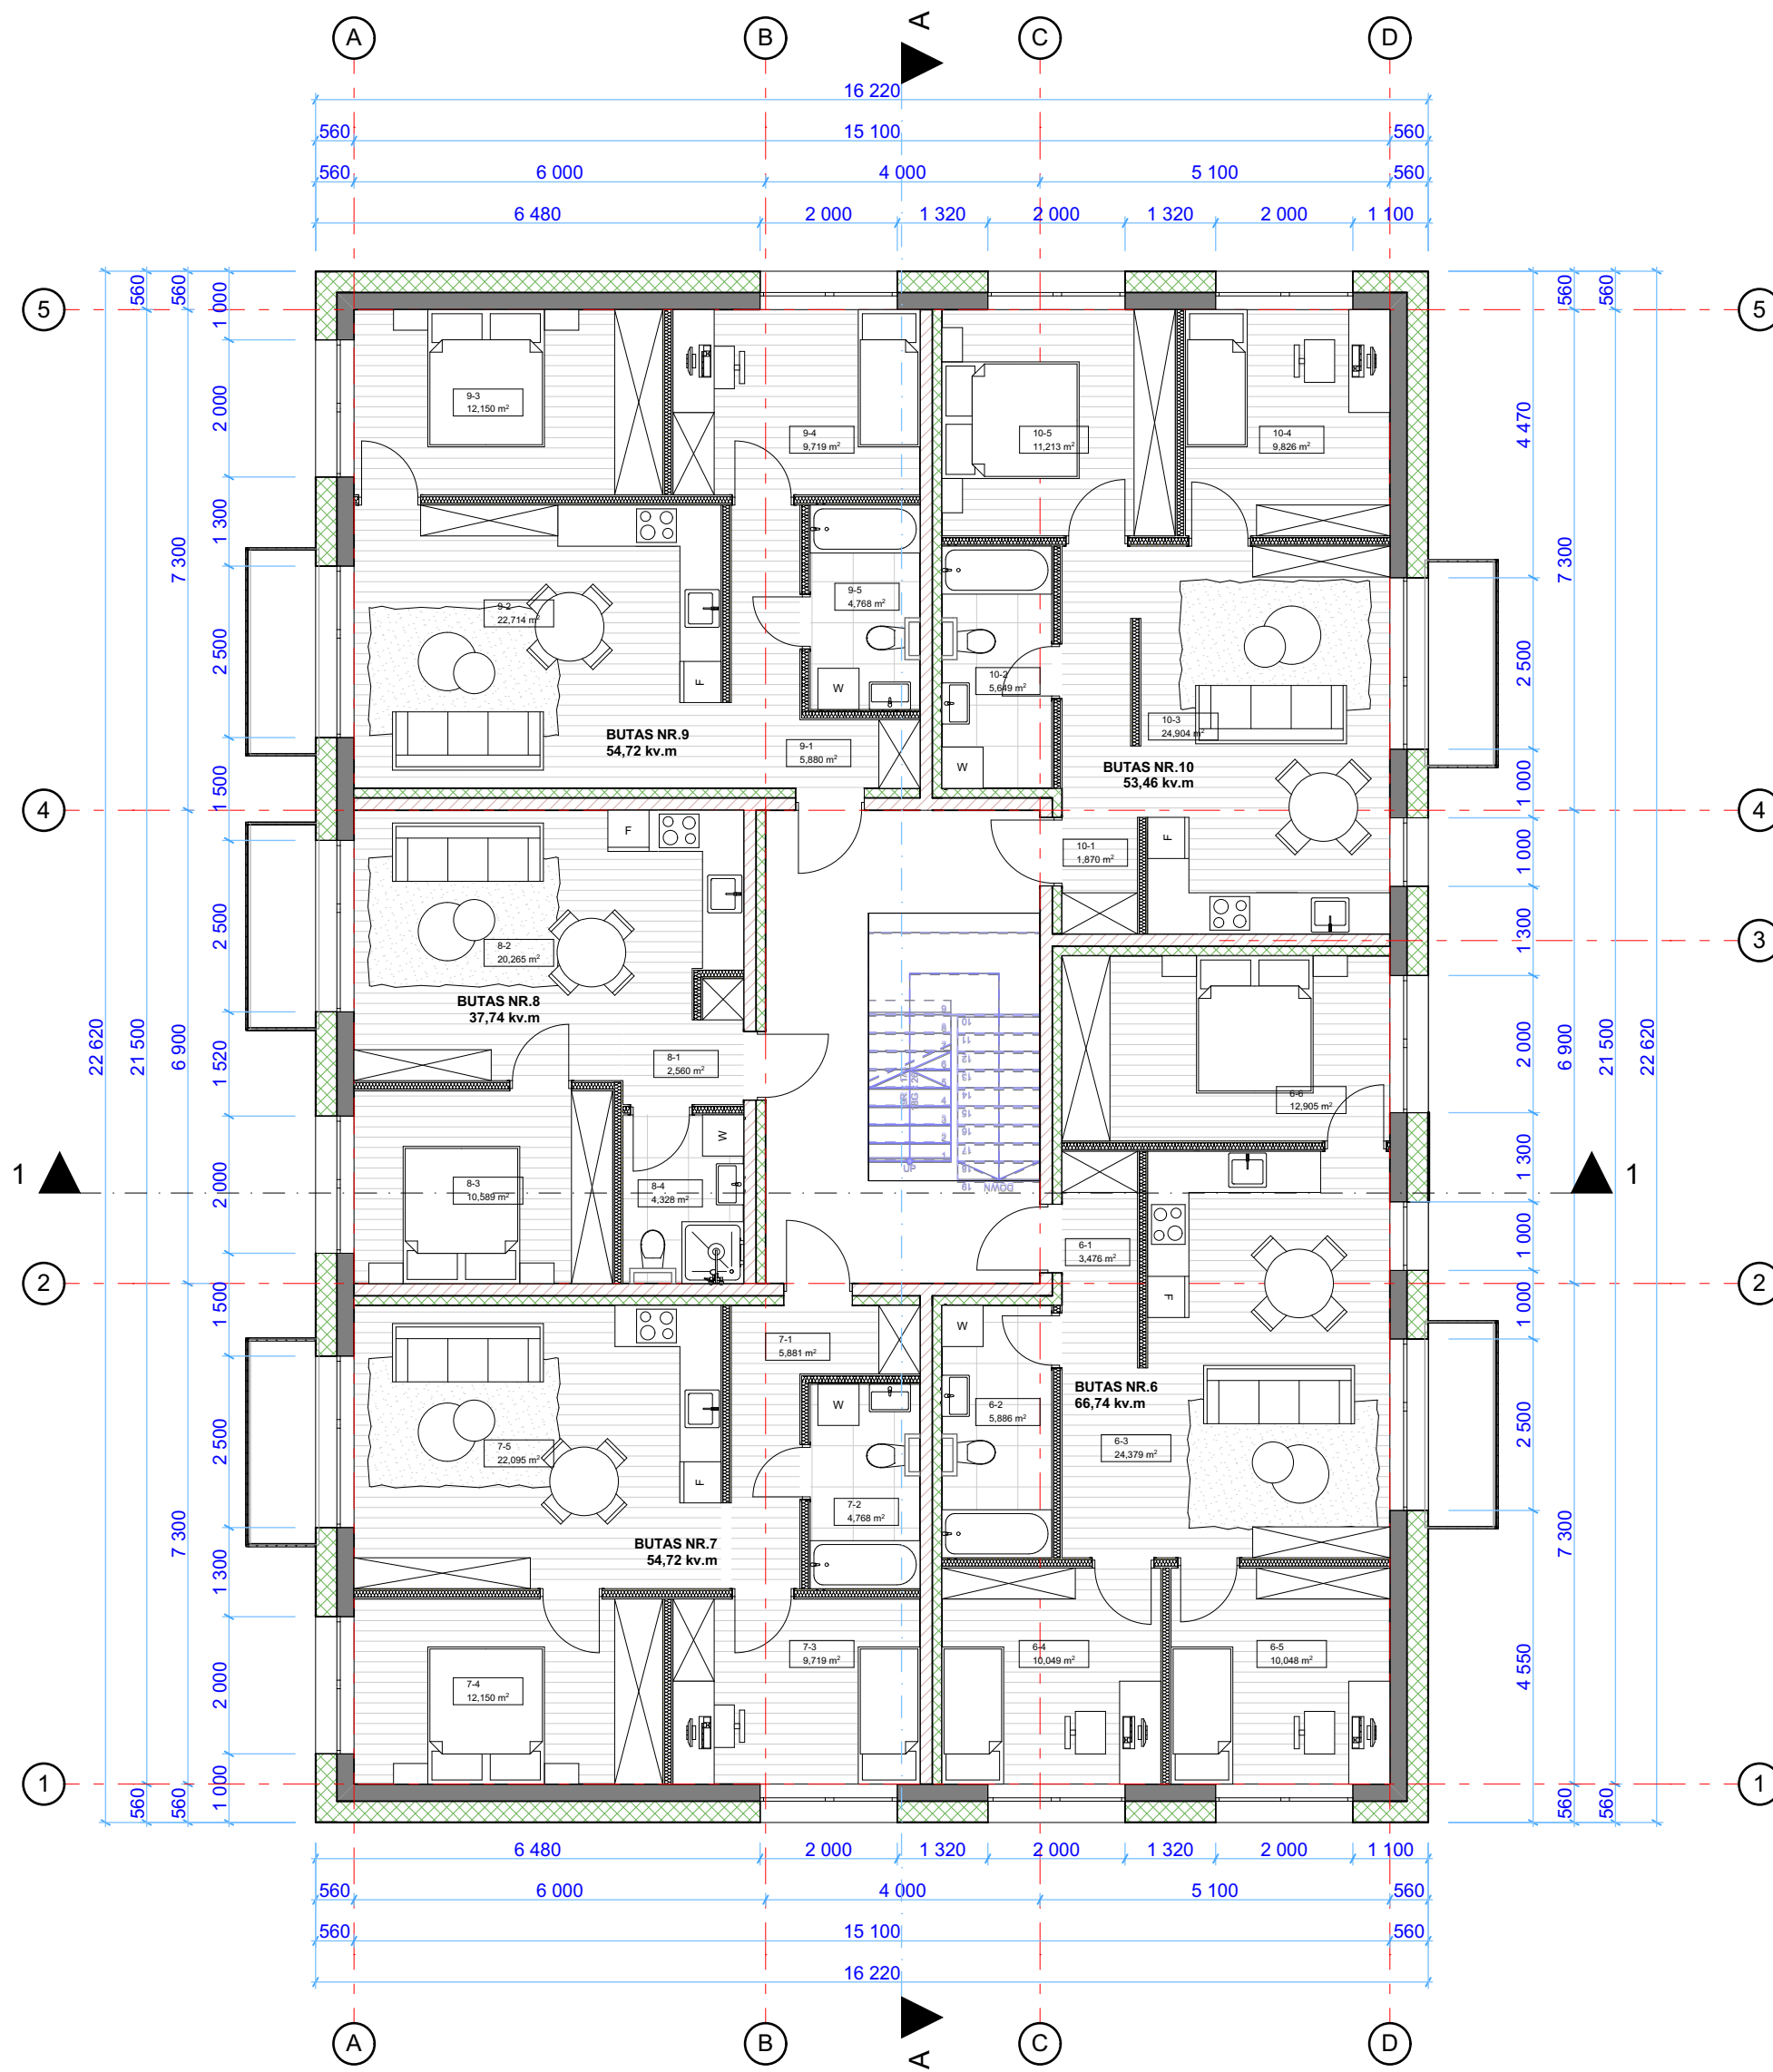

6 buto patalpų eksplikacija		
Nr.	Patalpa	Plotas, m2
6-1	Koridorius	3,48
6-2	San. mazgas	5,89
6-3	Svetainė ir virtuvė	24,38
6-4	Kambarys	10,05
6-5	Kambarys	10,05
6-6	Kambarys	12,91
6 buto bendras plotas		66,76 m²

7 buto patalpų eksplikacija		
Nr.	Patalpa	Plotas, m2
7-1	Koridorius	5,88
7-2	San. mazgas	4,77
7-3	Kambarys	9,72
7-4	Kambarys	12,15
7-5	Svetainė ir virtuvė	22,10
7 buto bendras plotas		54,62 m²

8 buto patalpų eksplikacija		
Nr.	Patalpa	Plotas, m2
8-1	Koridorius	2,56
8-2	Svetainė ir virtuvė	20,26
8-3	Kambarys	10,59
8-4	San. mazgas	4,33
8 buto bendras plotas		37,74 m²


9 buto patalpų eksplikacija		
Nr.	Patalpa	Plotas, m2
9-1	Koridorius	5,88
9-2	Svetainė ir virtuvė	22,71
9-3	Kambarys	12,15
9-4	Kambarys	9,72
9-5	San. mazgas	4,77
9 buto bendras plotas		55,23 m²

10 buto patalpų eksplikacija		
Nr.	Patalpa	Plotas, m2
10-1	Koridorius	1,87
10-2	San. mazgas	5,65
10-3	Svetainė ir virtuvė	24,90
10-4	Kambarys	9,83
10-5	Kambarys	11,21
10 buto bendras plotas		53,46 m²

2 aukšto bendras plotas	267,81 m²
Pastato bendras plotas	793,51 m²

Projektuotojas: 1 architektas				Statytojas: UAB GENRANGA GROUP			
Jm. k.: 304230521 Adr.: Lazdynėlių g. 12-14, LT-48188, Kaunas Tel.: +370 627 61988 El. p.: info@1architektas.lt				Projekto pavadinimas: Dviejų daugiabučių gyvenamųjų namų, Mažoji g. 16 Raudondvario k. Kauno raj sav., statybos projektas			
P.V. A 1973 Milda Barčauskaitė 2020				Projekto Nr.: 1A21031801-TDP-SA-A.03			
P.D.V. A 1973 Milda Barčauskaitė 2020				Brėžinio pav.: Antro aukšto planas M1:100			
Etapas: TDP		Brėžinių sk.: 3		Brėžinio Nr.: A.03		Laida: 0	

Trečio aukšto planas M1:100

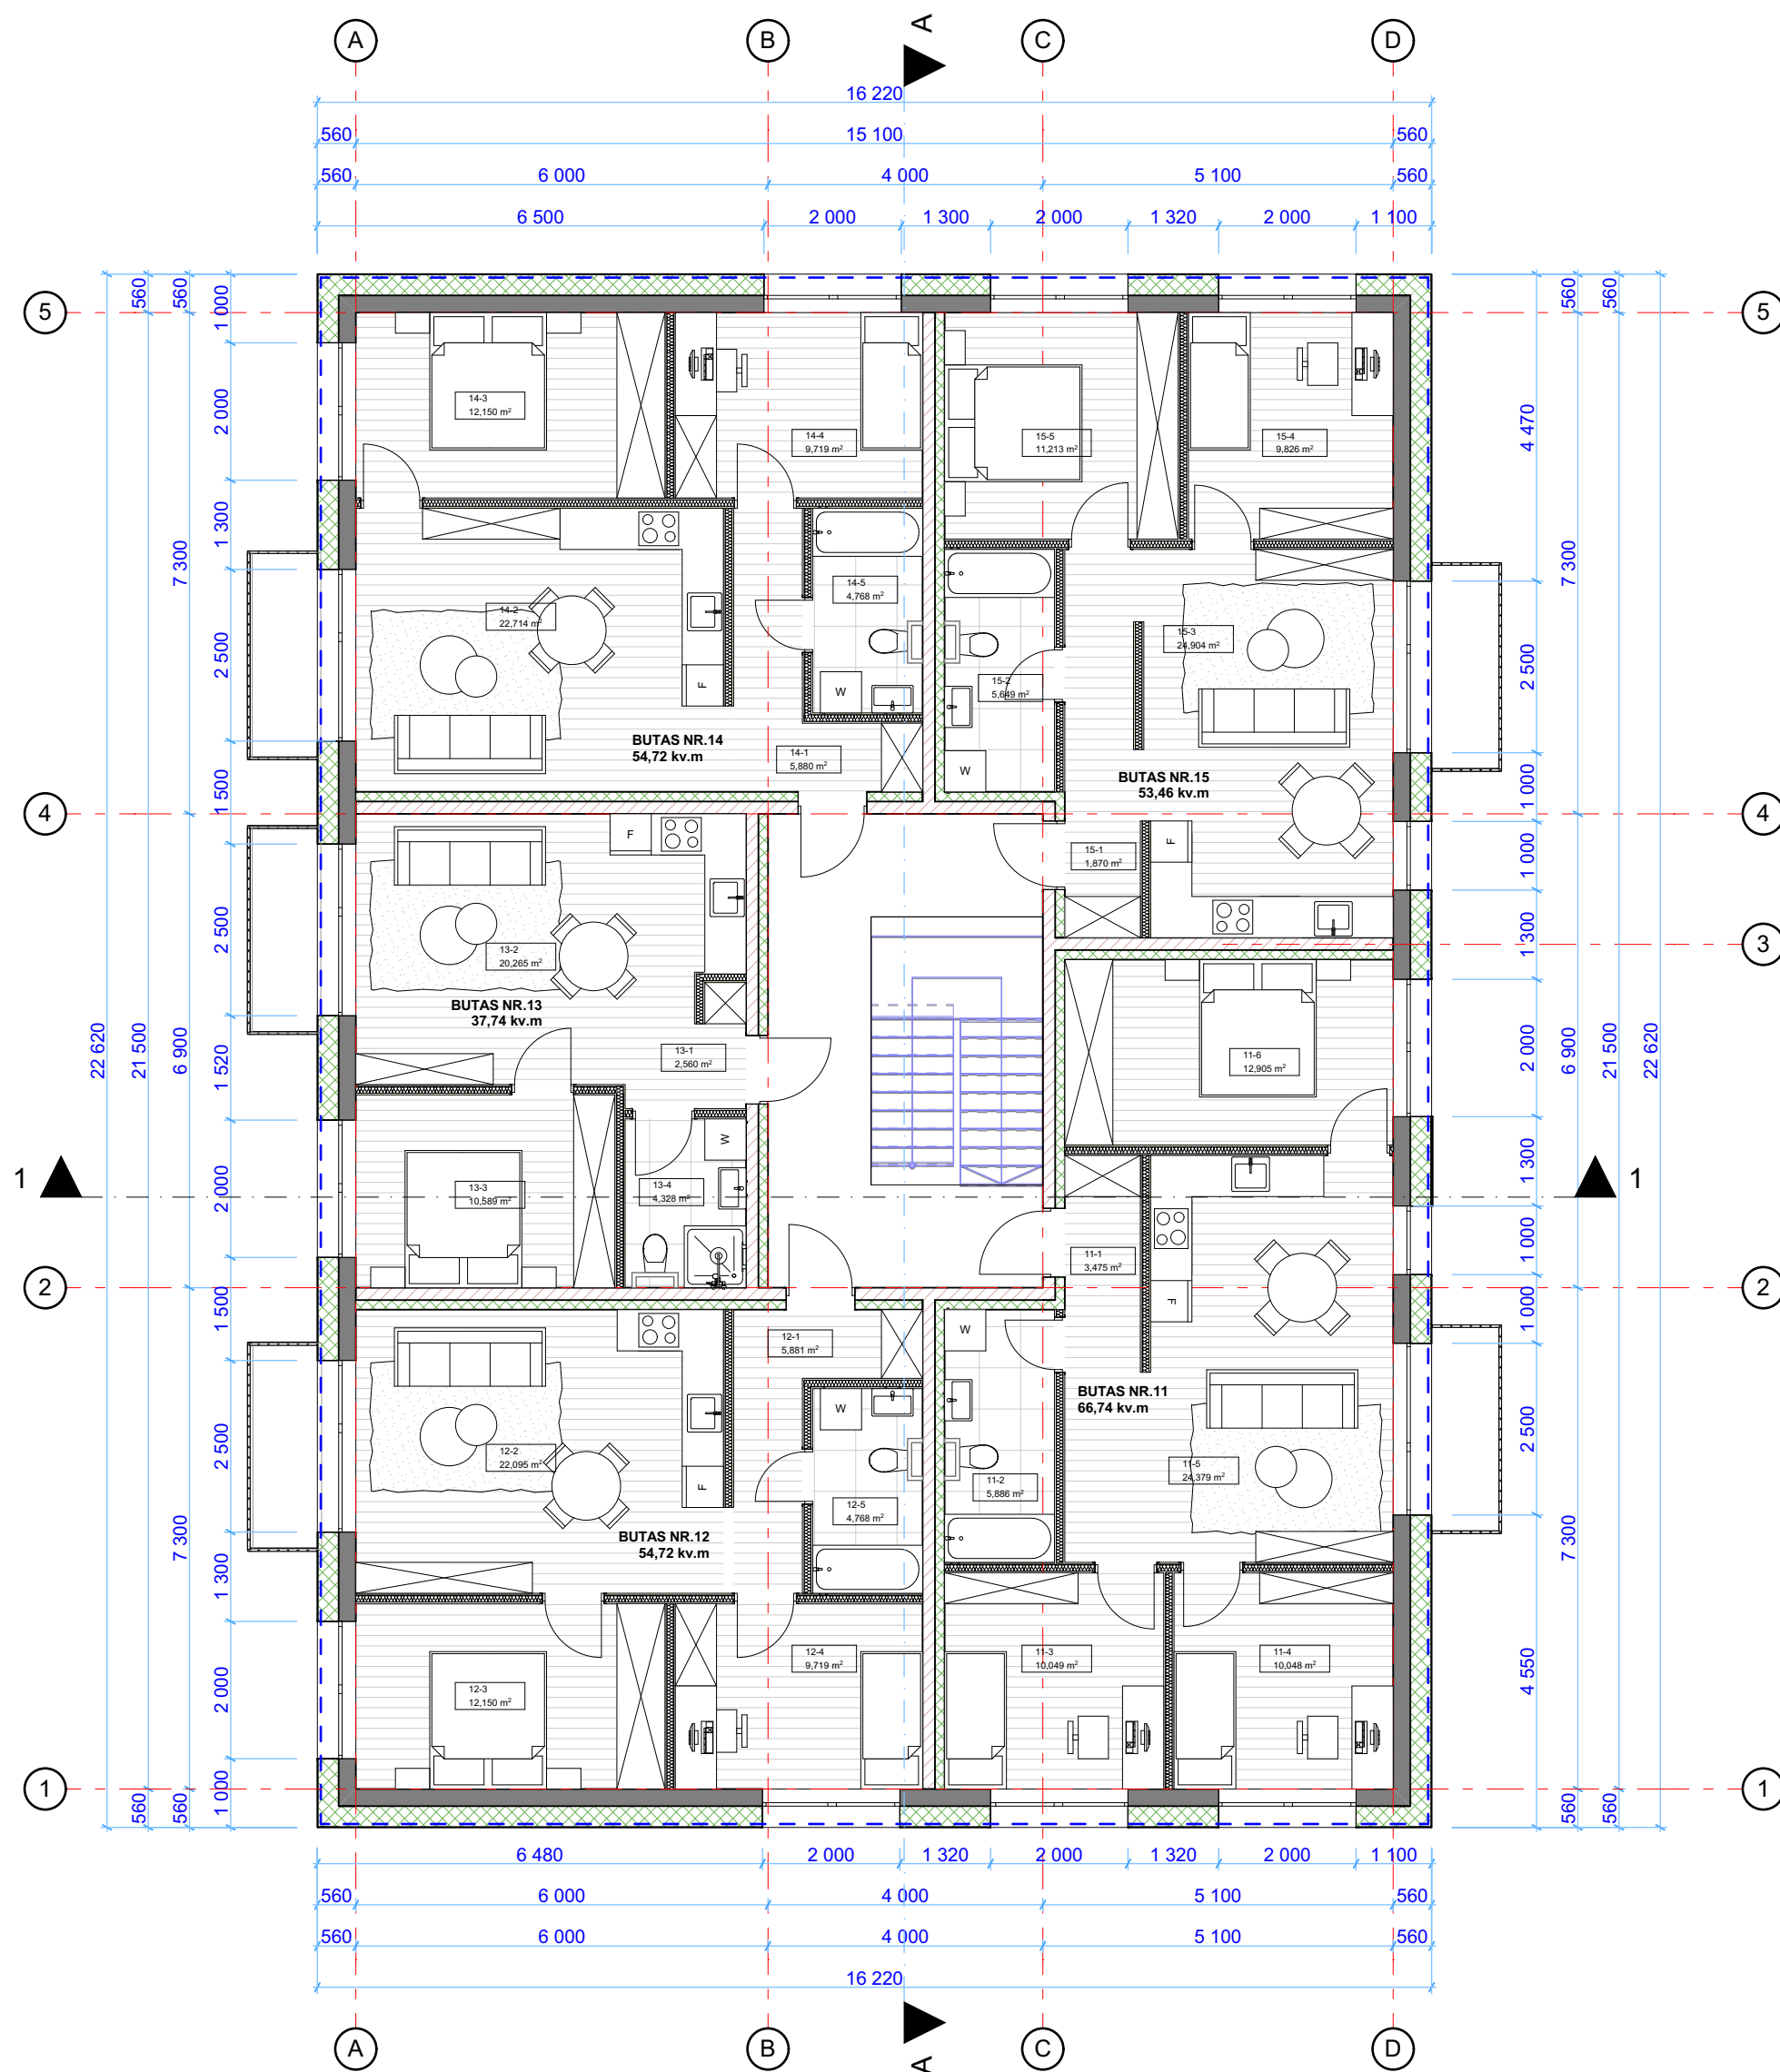

11 buto patalpų eksplikacija		
Nr.	Patalpa	Plotas, m2
11-1	Koridorius	3,48
11-2	San. mazgas	5,89
11-3	Kambarys	10,05
11-4	Kambarys	10,05
11-5	Svetainė ir virtuvė	24,38
11-6	Kambarys	12,91
11 buto bendras plotas		66,76 m²

12 buto patalpų eksplikacija		
Nr.	Patalpa	Plotas, m2
12-1	Koridorius	5,88
12-2	Svetainė ir virtuvė	22,10
12-3	Kambarys	12,15
12-4	Kambarys	9,72
12-5	San. mazgas	4,77
12 buto bendras plotas		54,62 m²

13 buto patalpų eksplikacija		
Nr.	Patalpa	Plotas, m2
13-1	Koridorius	2,56
13-2	Svetainė ir virtuvė	20,26
13-3	Kambarys	10,59
13-4	San. mazgas	4,33
13 buto bendras plotas		37,74 m²


14 buto patalpų eksplikacija		
Nr.	Patalpa	Plotas, m2
14-1	Koridorius	5,88
14-2	Svetainė ir virtuvė	22,71
14-3	Kambarys	12,15
14-4	Kambarys	9,72
14-5	San. mazgas	4,77
14 buto bendras plotas		55,23 m²

15 buto patalpų eksplikacija		
Nr.	Patalpa	Plotas, m2
15-1	Koridorius	1,87
15-2	San. mazgas	5,65
15-3	Svetainė ir virtuvė	24,90
15-4	Kambarys	9,83
15-5	Kambarys	11,21
15 buto bendras plotas		53,46 m²

3 aukšto bendras plotas	267,81 m²
Pastato bendras plotas	793,51 m²

Projektuotojas: 1 architektas				Statytojas: UAB GENRANGA GROUP			
Jm. k.: 304230521 Adr.: Lazdynėlių g. 12-14, LT-48188, Kaunas Tel.: +370 627 61988 El. p.: info@1architektas.lt				Projekto pavadinimas: Dviejų daugiabučių gyvenamųjų namų, Mažoji g. 16 Raudondvario k. Kauno raj sav., statybos projektas			
P.V. A 1973 Milda Barčauskaitė 2020				Projekto Nr.: 1A21031801-TDP-SA-A.04			
P.D.V. A 1973 Milda Barčauskaitė 2020				Brėžinio pav.: Trečio aukšto planas M1:100			
Etapas: TDP		Brėžinių sk.: 4		Brėžinio Nr.: A.04		Laida: 0	

Pjūvis 1-1 M1:100

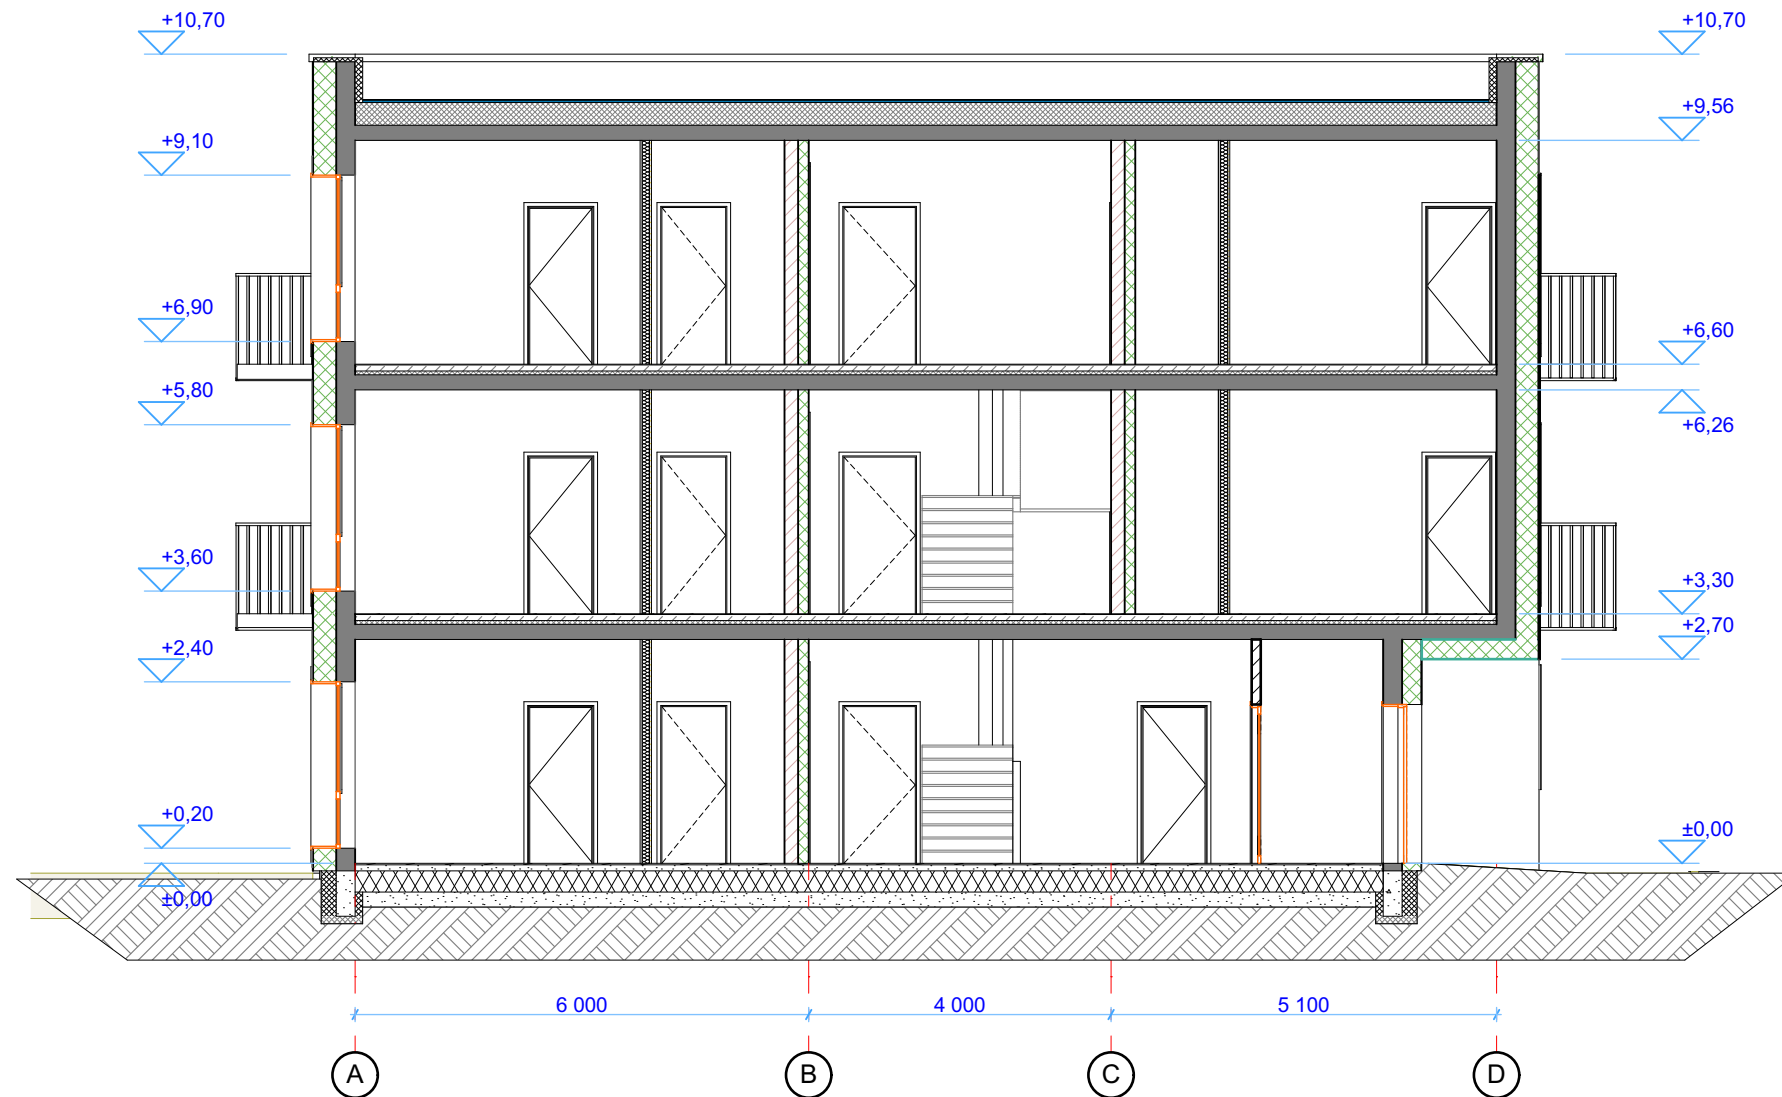

Projektuotojas:

1 architektas

Įm. k.: 304230521
 Adr.: Lazdynėlių g. 12-14, LT-48188, Kaunas
 Tel.: +370 627 61988
 El. p.: info@1architektas.lt

P.V.	A 1973	Milda Barčauskaitė	2020
P.D.V.	A 1973	Milda Barčauskaitė	2020

Statytojas:

UAB GENRANGA GROUP

Projekto pavadinimas:

Dviejų daugiabučių gyvenamųjų namų, Mažoji g. 16
 Raudondvario k. Kauno raj. sav., statybos projektas

Projekto Nr.:

1A21031801-TDP-SA-A.05

Brėžinio pav.:

Pjūvis 1-1 M1:100

Etapas:	Brėžinių sk.:	Brėžinio Nr.:	Laida.:
TDP	5	A.05	0



Projektuotiotojas:				Statytojas:			
1 architektas				UAB GENRANGA GROUP			
				Projekto pavadinimas: Dviejų daugiabučių gyvenamųjų namų, Mažoji g. 16 Raudondvario k. Kauno raj sav., statybos projektas			
Įm. k.: 304230521				Projekto Nr.: 1A21031801-TDP-SA-A.06			
Adr.: Lazdynėlių g. 12-14, LT-48188, Kaunas				Brėžinio pav.: Fasada M1:100			
Tel.: +370 627 61988				Etapas.: TDP			
El. p.: info@1architektas.lt				Brėžinių sk.: 6			
P.V.	A 1973	Milda Barčauskaitė	2020	Brėžinio Nr.:	A.06	Laida:	0
P.D.V.	A 1973	Milda Barčauskaitė	2020				



Projektuotojas:

1 architektas

Įm. k.: 304230521
 Adr.: Lazdynėlių g. 12-14, LT-48188, Kaunas
 Tel.: +370 627 61988
 El. p.: info@1architektas.lt

P.V.	A 1973	Milda Barčauskaitė	2020
P.D.V.	A 1973	Milda Barčauskaitė	2020

Statytojas:

UAB GENRANGA GROUP

Projekto pavadinimas:

Dviejų daugiabučių gyvenamųjų namų, Mažoji g. 16 Raudondvario k. Kauno raj sav., statybos projektas

Projekto Nr.:

1A21031801-TDP-SA-A.07

Brėžinio pav.:

Vizualizacijos

Etapas:	Brėžinių sk.:	Brėžinio Nr.:	Laida.:
TDP	7	A.07	0



Projektuotojas:

1 architektas

Įm. k.: 304230521
 Adr.: Lazdynėlių g. 12-14, LT-48188, Kaunas
 Tel.: +370 627 61988
 El. p.: info@1architektas.lt

P.V.	A 1973	Milda Barčauskaitė	2020
P.D.V.	A 1973	Milda Barčauskaitė	2020

Statytojas:

UAB GENRANGA GROUP

Projekto pavadinimas:

Dviejų daugiabučių gyvenamųjų namų, Mažoji g. 16 Raudondvario k. Kauno raj sav., statybos projektas

Projekto Nr.:

1A21031801-TDP-SA-A.08

Brėžinio pav.:

Vizualizacijos

Etapas.:	Brėžinių sk.:	Brėžinio Nr.:	Laida.:
TDP	8	A.08	0



Projektuotojas:

1 architektas

Įm. k.: 304230521
 Adr.: Lazdynėlių g. 12-14, LT-48188, Kaunas
 Tel.: +370 627 61988
 El. p.: info@1architektas.lt

P.V.	A 1973	Milda Barčauskaitė	2020
P.D.V.	A 1973	Milda Barčauskaitė	2020

Statytojas:

UAB GENRANGA GROUP

Projekto pavadinimas:

Dviejų daugiabučių gyvenamųjų namų, Mažoji g. 16 Raudondvario k. Kauno raj sav., statybos projektas

Projekto Nr.:

1A21031801-TDP-SA-A.09

Brėžinio pav.:

Vizualizacijos

Etapas.:	Brėžinių sk.:	Brėžinio Nr.:	Laida.:
TDP	9	A.09	0



Projektuotojas:

1 architektas

Įm. k.: 304230521
 Adr.: Lazdynėlių g. 12-14, LT-48188, Kaunas
 Tel.: +370 627 61988
 El. p.: info@1architektas.lt

P.V.	A 1973	Milda Barčauskaitė	2020
P.D.V.	A 1973	Milda Barčauskaitė	2020

Statytojas:

UAB GENRANGA GROUP

Projekto pavadinimas:

Dviejų daugiabučių gyvenamųjų namų, Mažoji g. 16 Raudondvario k. Kauno raj sav., statybos projektas

Projekto Nr.:

1A21031801-TDP-SA-A.10

Brėžinio pav.:

Vizualizacijos

Etapas.:	Brėžinių sk.:	Brėžinio Nr.:	Laida.:
TDP	10	A.10	0



Projektuotojas:

1 architektas

Įm. k.: 304230521
 Adr.: Lazdynėlių g. 12-14, LT-48188, Kaunas
 Tel.: +370 627 61988
 El. p.: info@1architektas.lt

P.V.	A 1973	Milda Barčauskaitė	2020
P.D.V.	A 1973	Milda Barčauskaitė	2020

Statytojas:

UAB GENRANGA GROUP

Projekto pavadinimas:

Dviejų daugiabučių gyvenamųjų namų, Mažoji g. 16 Raudondvario k. Kauno raj sav., statybos projektas

Projekto Nr.:

1A21031801-TDP-SA-A.11

Brėžinio pav.:

Vizualizacijos

Etapas:	Brėžinių sk.:	Brėžinio Nr.:	Laida.:
TDP	11	A.11	0



Projektuotojas:

1 architektas

Įm. k.: 304230521
 Adr.: Lazdynėlių g. 12-14, LT-48188, Kaunas
 Tel.: +370 627 61988
 El. p.: info@1architektas.lt

P.V.	A 1973	Milda Barčauskaitė	2020
P.D.V.	A 1973	Milda Barčauskaitė	2020

Statytojas:

UAB GENRANGA GROUP

Projekto pavadinimas:

Dviejų daugiabučių gyvenamųjų namų, Mažoji g. 16 Raudondvario k. Kauno raj sav., statybos projektas

Projekto Nr.:

1A21031801-TDP-SA-A.12

Brėžinio pav.:

Vizualizacijos

Etapas:	Brėžinių sk.:	Brėžinio Nr.:	Laida.:
TDP	12	A.12	0