



SITUACIJOS SCHEMA

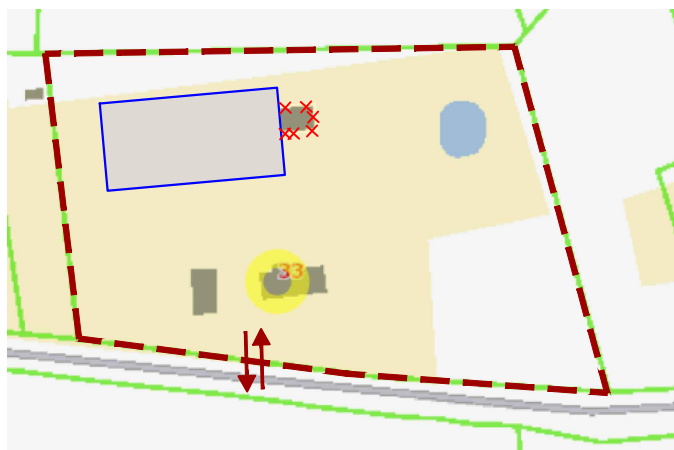

SKLYPO PLANAS M1:500

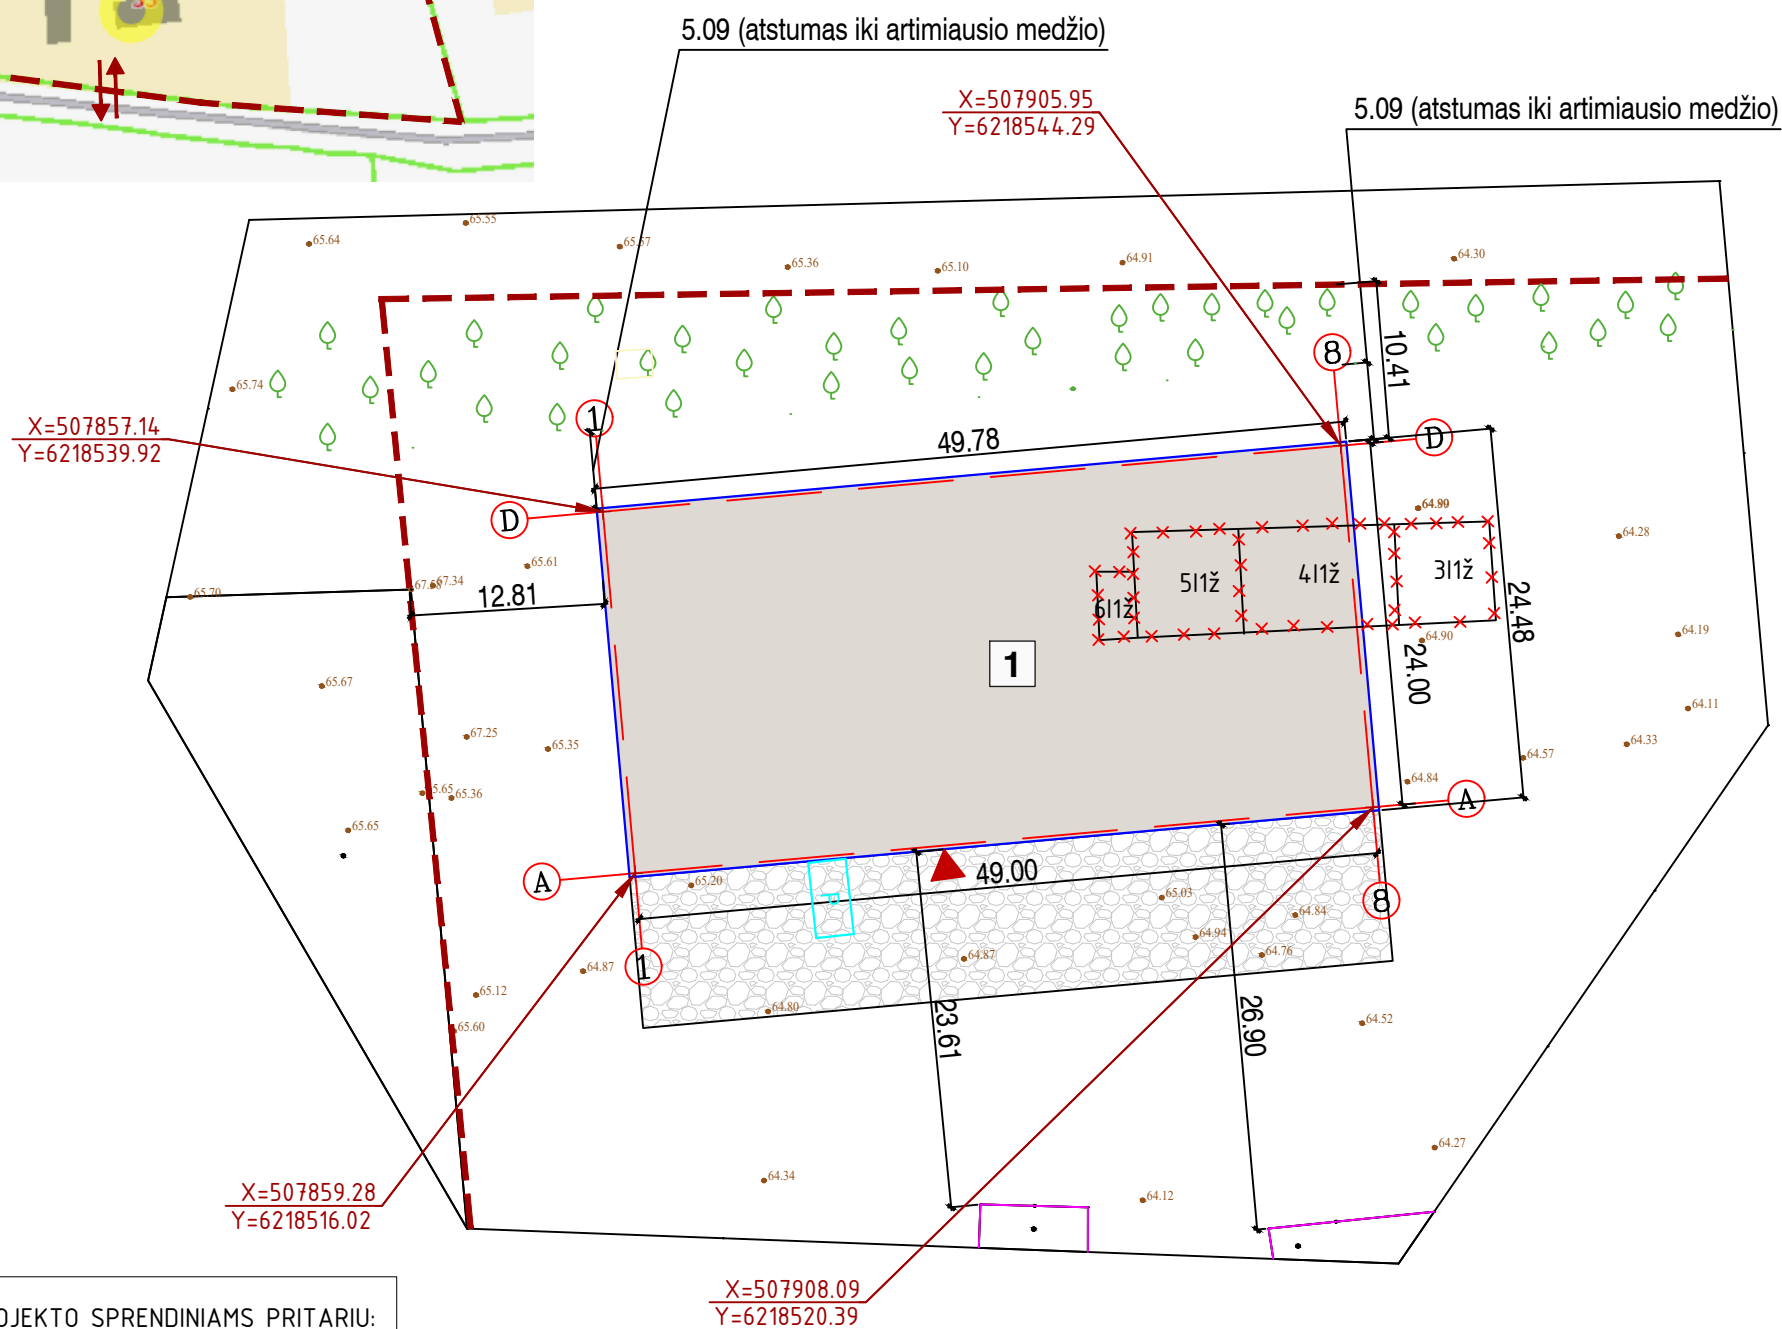

SUTARTINIAI ŽENKLAI

- 1 Projektuojamas kitos (ūkio) paskirties pastatas.
- Sklypo ribos (unikalus sklypo nr.: 6707-0003-0037)
- ↔ Esamas įvažiavimas į sklypą
- ▲ Pagrindinis įėjimas į pastatą
- Projektuojama kieto pagrindo danga
- P Projektuojamos automobilio stovėjimo vietos 2,5x5,0 m. (Kiekį pasirneka užsakovas).
- Esami medžiai ir kt. augmenija
- Esami pastatai
- Griaunami pastatai (311ž, 411ž, 511ž, 611ž)

PAGRINDINIAI RODIKLIAI

Rodiklio pavadinimas	Projektuojama	Matovnt.
SKLYPO RODIKLIAI		
Sklypo plotas	12800	m ²
Sklypo užstatymo plotas	1437.6	m ²
Sklypo užstatymo tankumas	0.112	indeksas
Sklypo užstatymo intensyvumas	0.101	indeksas
Pastato (1) užstatymo plotas	1218.6	m ²
Želdynų plotas	63	%
PASTATO RODIKLIAI		
Bendras plotas	1183.20	m ²
Pagrindinis plotas	1183.20	m ²
Administracinis plotas	--	m ²
Naudingasis plotas	--	m ²
Pagalbinis plotas	--	m ²
Rūšių (pusrūšio) plotas	--	m ²
Garažų plotas	--	m ²
Pastogės plotas	--	m ²
Pastato tūris	8811	m ³
Pastato aukštis	8.20	m
Aukštų skaičius	1	vnt.

PROJEKTO SPRENDINIAMS PRITARIU:





J. V.


(vardas, pavardė, data, parašas)

PASTABOS:


- Sklypo plane matmenys nurodyti metrais (m). Visi atstumai, iki pastato, matuojami nuo sienos/stogo krašto.
- Projektuojamas sandėliavimo paskirties pastatas (1) sklypo plane atvaizduojamas aukšto planu ir jo konstrukciniai elementai yra labiausiai nutolę nuo pastato ašiu.
- Kadangi mūsų projektuojamo pastato paskirtis – kitos (ūkio), kuri nepatenka į STR 2.06.04:2014 „Gatvės ir vietinės reikšmės keliai“, 30 lentelė, tai stovėjimo aikštelių skaičių, atsižvelgiant į aplinkybes, pasirenka užsakovas.
- Projektas atitinka statybos techninius reglamentus bei ekologinius, higieninius bei priešgaisrinius reikalavimus.
- Stogo lietaus vanduo nuvedamas ant fasado montuojamais lietvamzdžiais, ir lietvoliais į gruntą.

Atestato Nr.		MB "Statybinis aukštis"		Kitos (ūkio) paskirties pastato, Pasvalio r. sav., Vaškų sen., Vienžindžių k., Petro Paltaroko g. 33, statybos projekciniai pasiūlymai. Un. sklypo nr.: 6707-0003-0037. Sklypo kadastrinis nr.: 6707/0003:37 Grūžių k.v.	
		Adresas: Vytauto g. 156-7, Šiauliai, Tel. 8 601 88978 JA k. 305342078 Draudėjo kodas 3512331 A/S LT757300010160910066 SWED bankas			
35973	PV	D. Vozbutė	2022	SKLYPO PLANAS	
----	Proj.	E. Adomaitis	2022		
LT	Užsakovas (statytojas): J. V.		2022004S-01-PP-B-01	Lapas	Lapų
				1	1

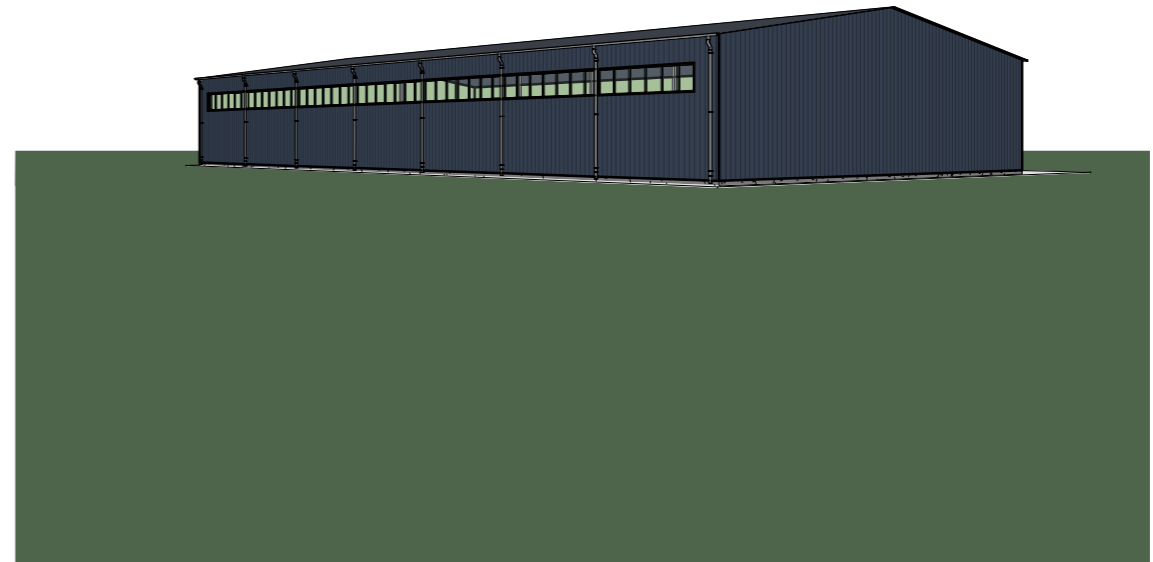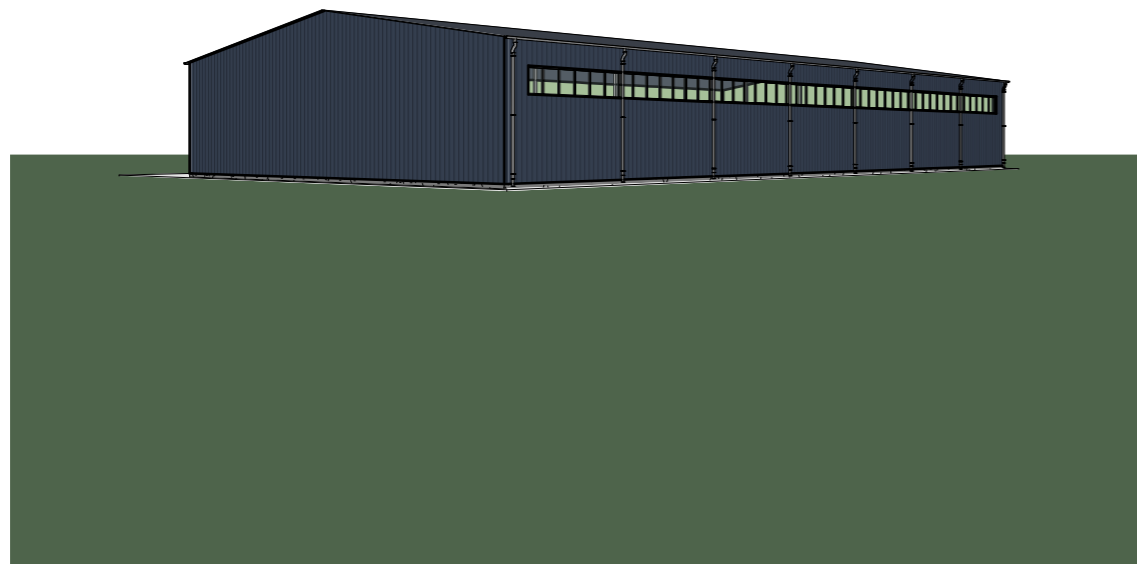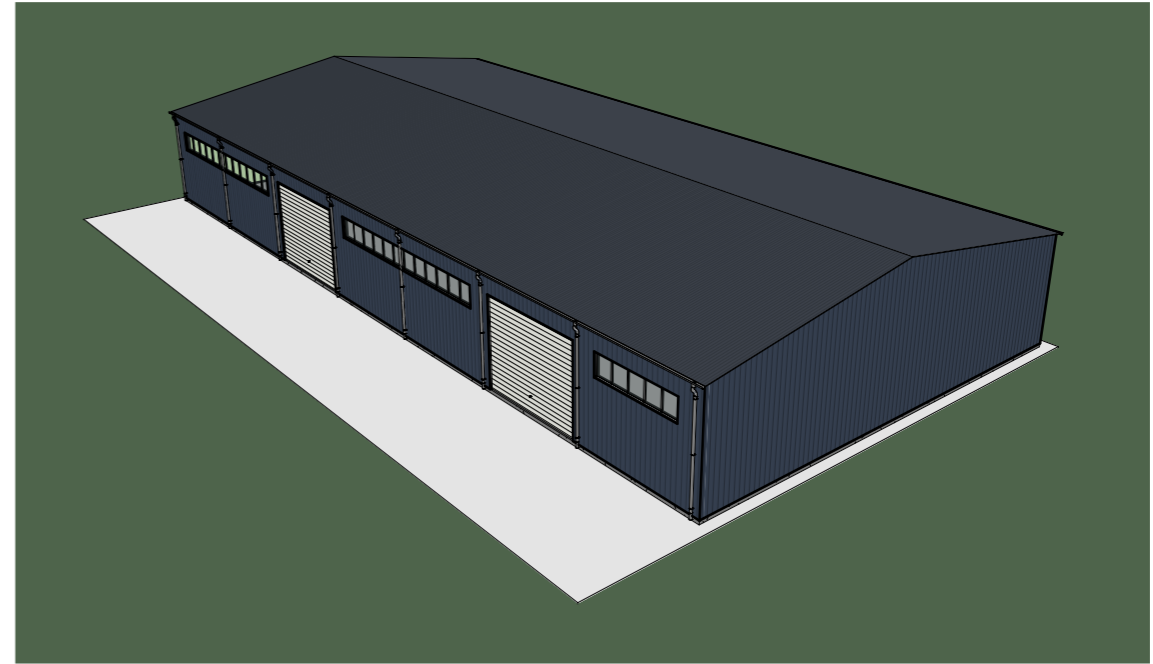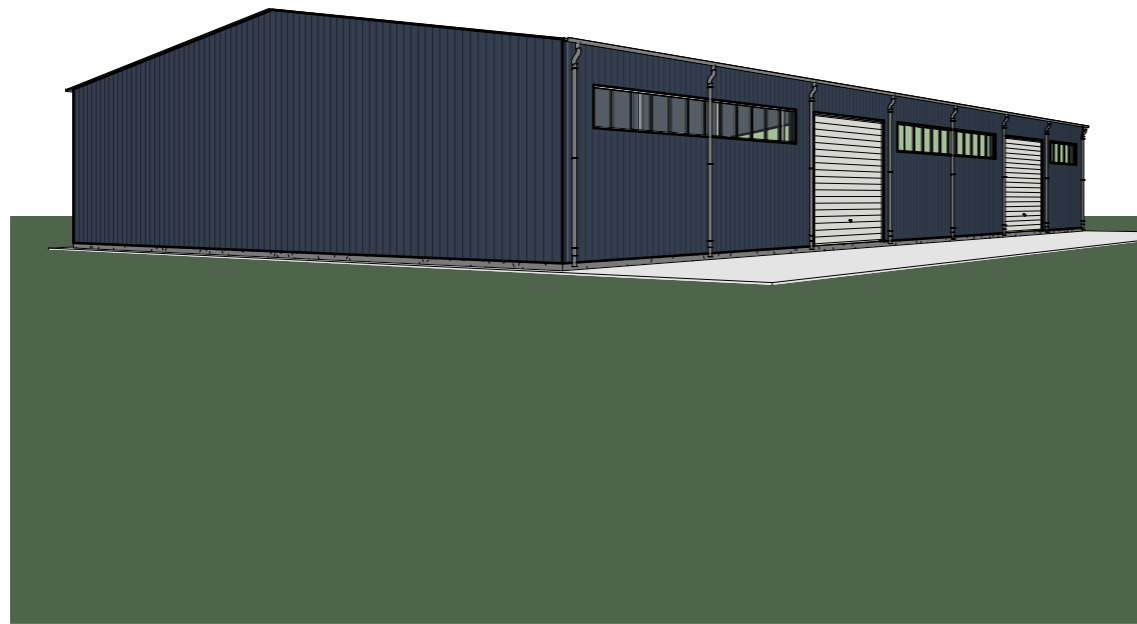

Atestato Nr.	35973	PV	D. Vozbutė	 MB "Statybinis aukštis" Adresas: Vytauto g. 156-7, Šiauliai, Tel.L 8 601 88978 JA k. 305342078 Draudėjo kodas: 3512331 A/S LT757300010160910066 SWED bankas	OBJEKTAS: Kitos (ūkio) paskirties pastato, Pasvalio r. sav., Vaškų sen., Vienžindžių k., Petro Paltaroko g. 33, statybos projektiniai pasiūlymai. Un. sklypo nr.: 6707-0003-0037. Sklypo kadastrinis nr.: 6707/0003:37 Grūžių k.v.	LAIDA		
						VIZUALIZACIJOS		0
LT	UŽSAKOVAS:			J. V.	ŽYMUO:	2022004S-PP-B-02	LAPAS	LAPŲ
	1	1						

AUKŠTO PLANAS, M 1 : 200

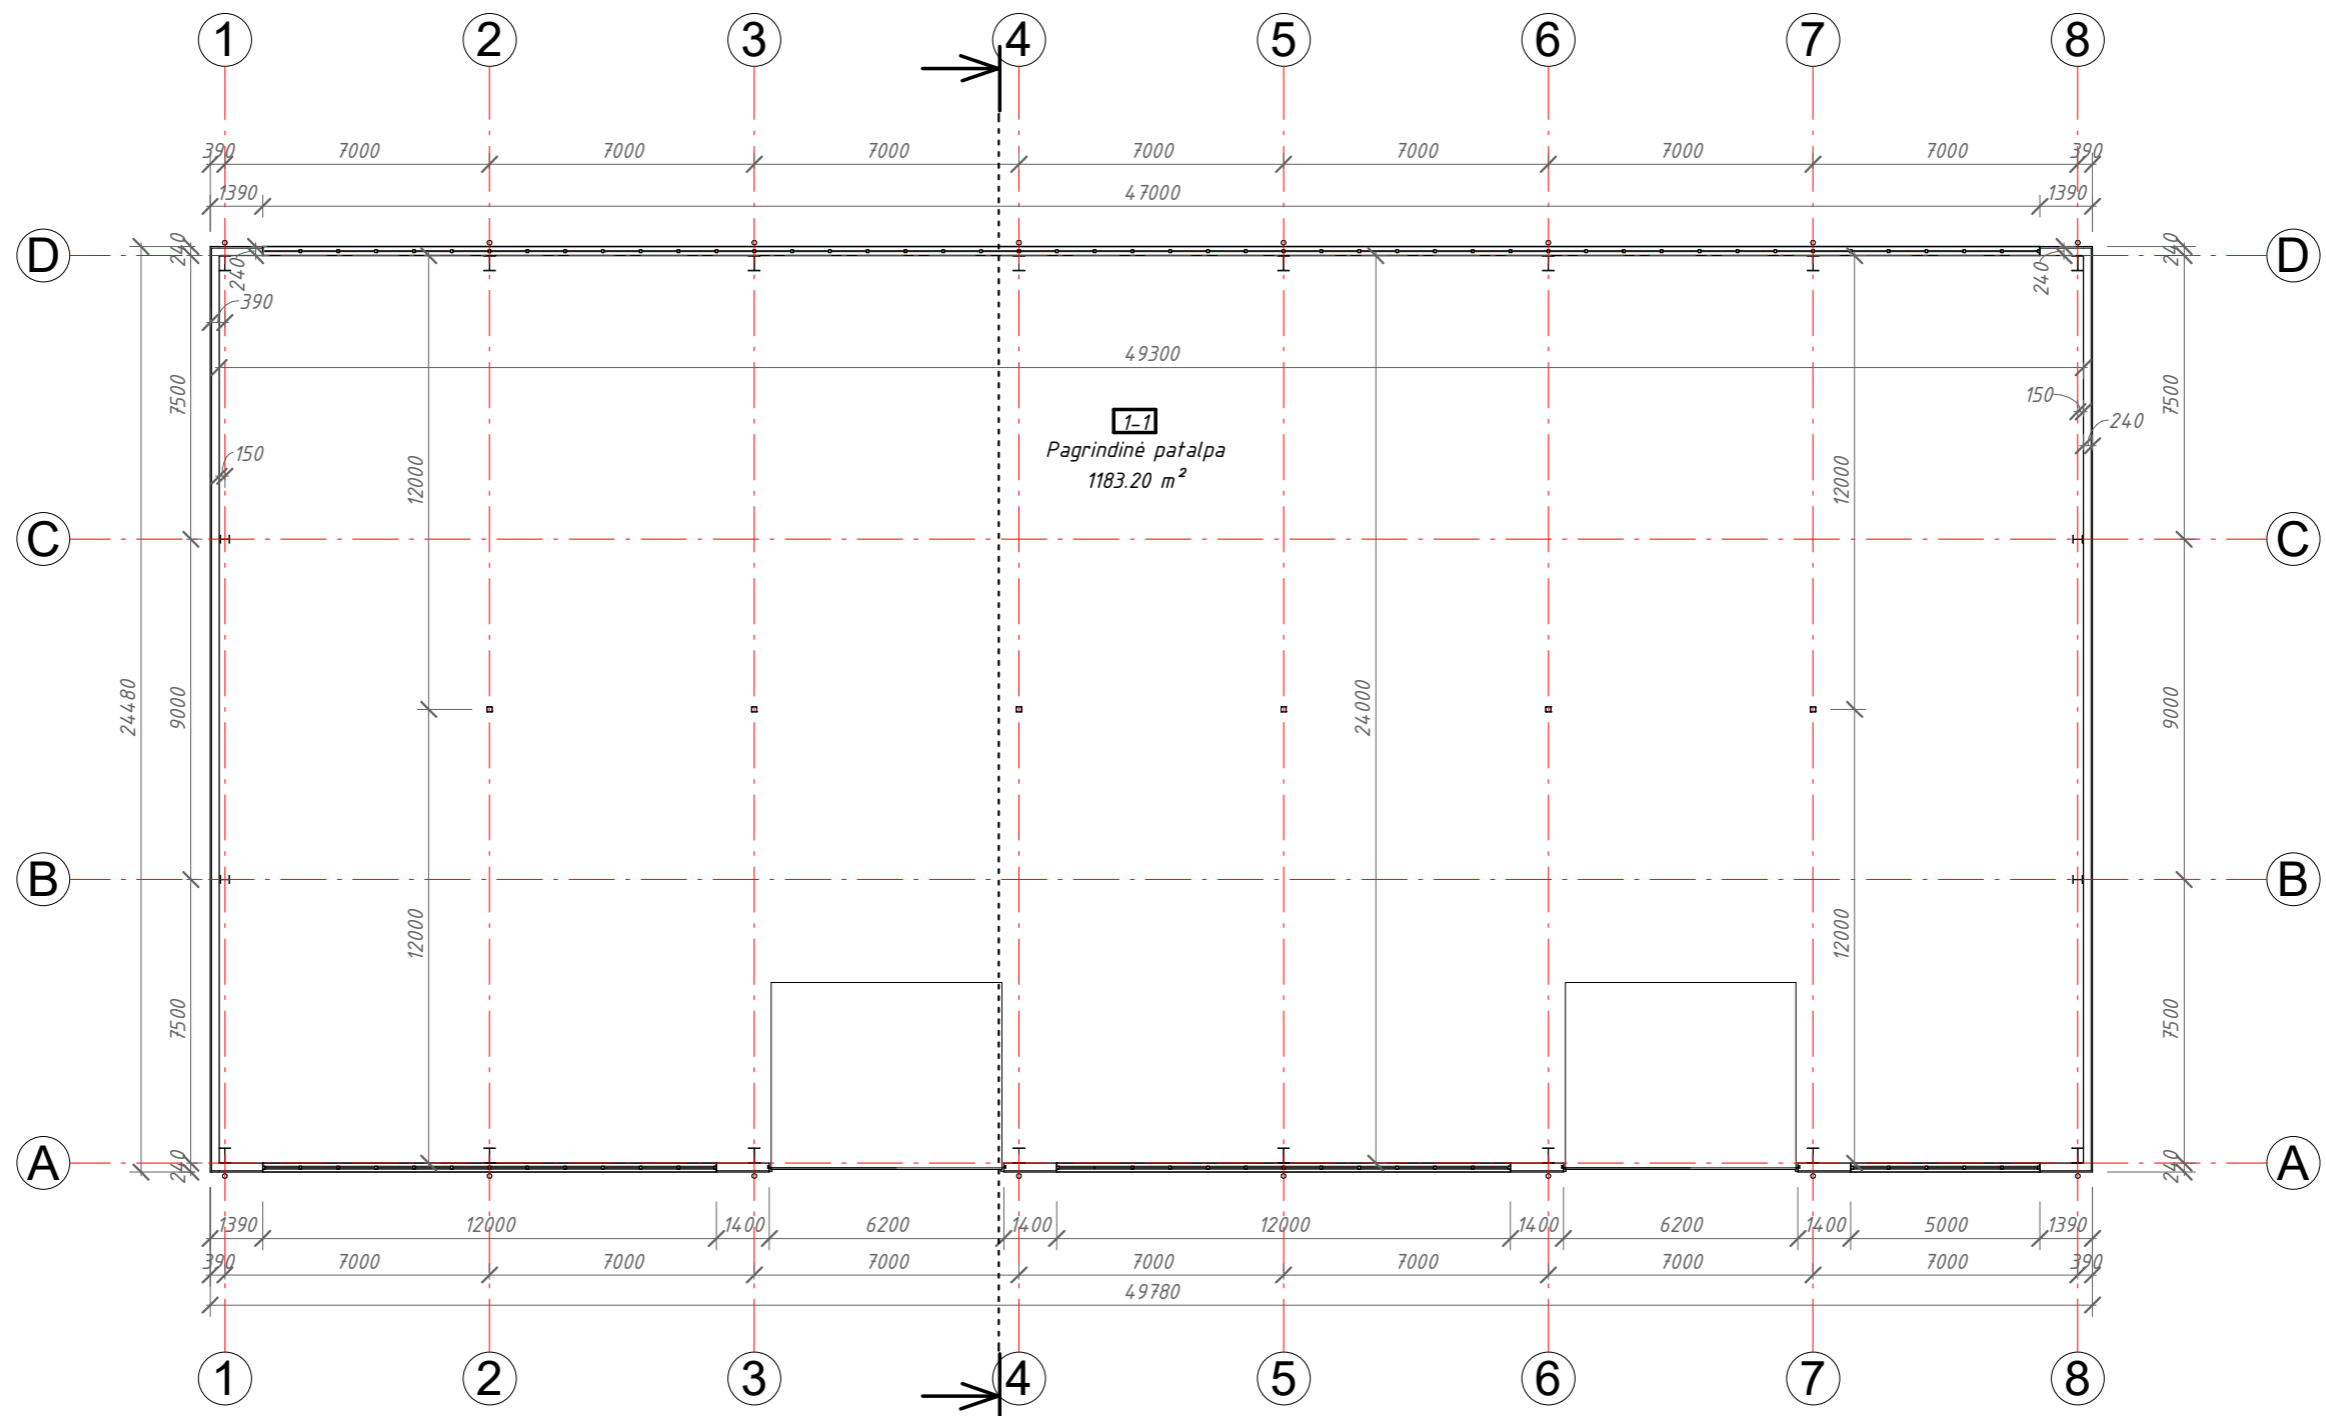

Patalpų žiniaraštis


Eil. nr.	Pavadinimas	Plotas
1-1	Pagrindinė patalpa	1183.20 m ²

PASTABOS:


- Matmenys ir altitudės nurodyti milimetru tikslumu (mm). Visus matmenis, kiekius ir dydžius tikslinti vietoje.
- Sienų tipas - skarda 40 mm storio, tvirtinama prie C-200 profilių 200 mm. C profiliai tvirtinami prie kintamo skerspjūvio plieninio rėmo.
- Išorės apdailą ir spalvinius sprendimus bei langų ir durų išvaizdą pasirenka/keičia užsakovas.

Atestato Nr.	SA	MB "Statybinis aukštis"		OBJEKTAS: Kitos (ūkio) paskirties pastato, Pasvalio r. sav., Vaškų sen., Vienžindžių k., Petro Paltaroko g. 33, statybos projektiniai pasiūlymai. Un. sklypo nr.: 6707-0003-0037. Sklypo kadastrinis nr.: 6707/0003:37 Grūžių k.v.
		Adresas: Vytauto g. 156-7, Šiauliai, Tel.L 8 601 88978 JA k. 305342078 Draudėjo kodas: 3512331 A/S LT757300010160910066 SWED bankas		
35973	PV	D. Vozbutė	2022	AUKŠTO PLANAS
LT	UŽSAKOVAS: J. V.	ŽYMUO: 2022004S-PP-B-03	LAPAS 1	

Fasadas 1 - 8, M1 : 150

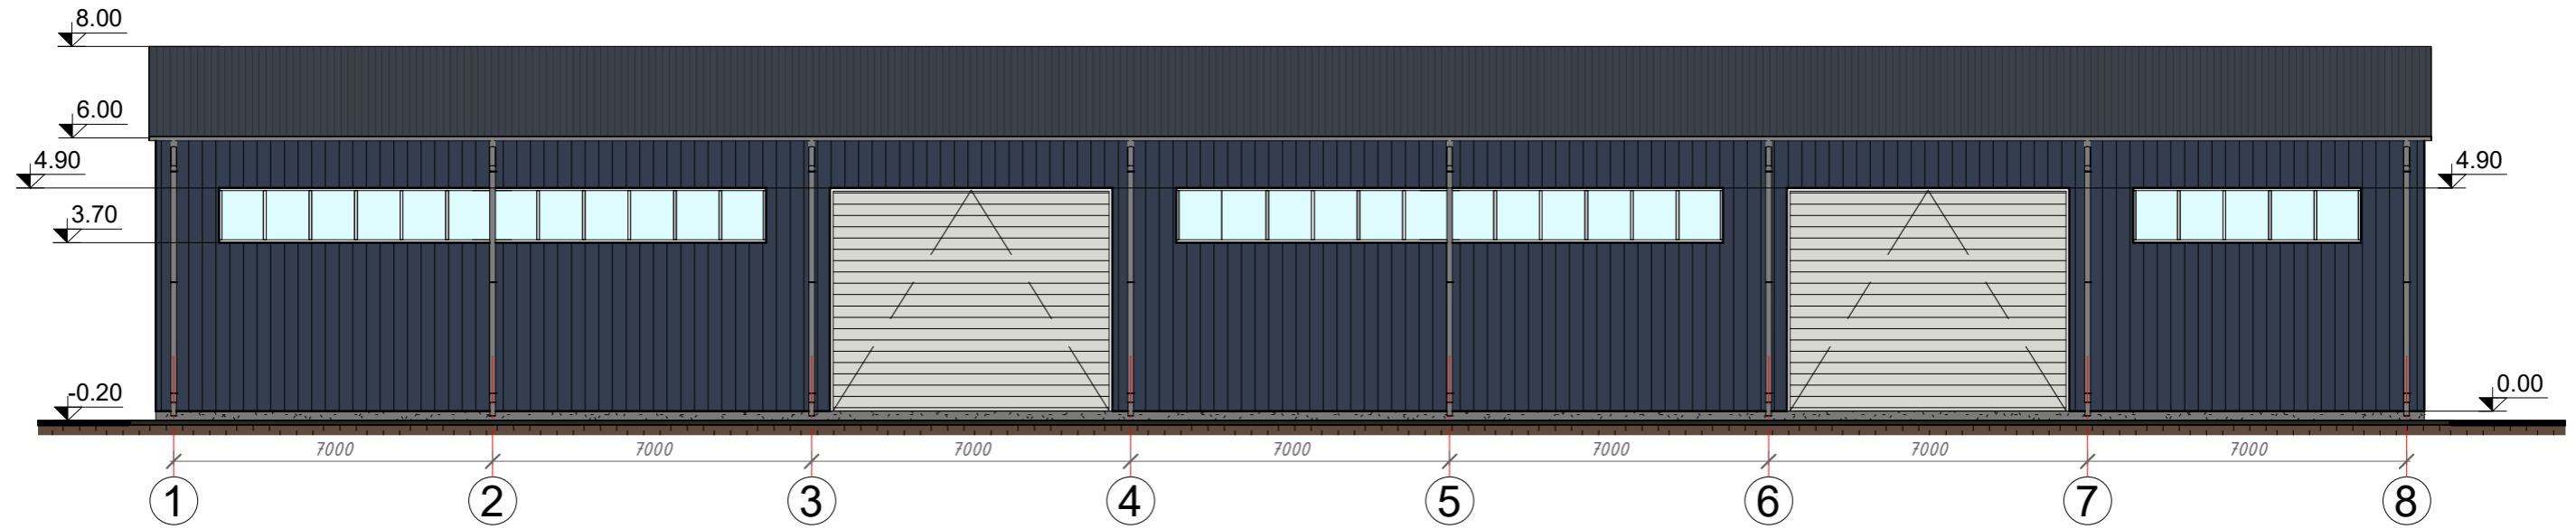

Fasadas A -D, M1 : 150

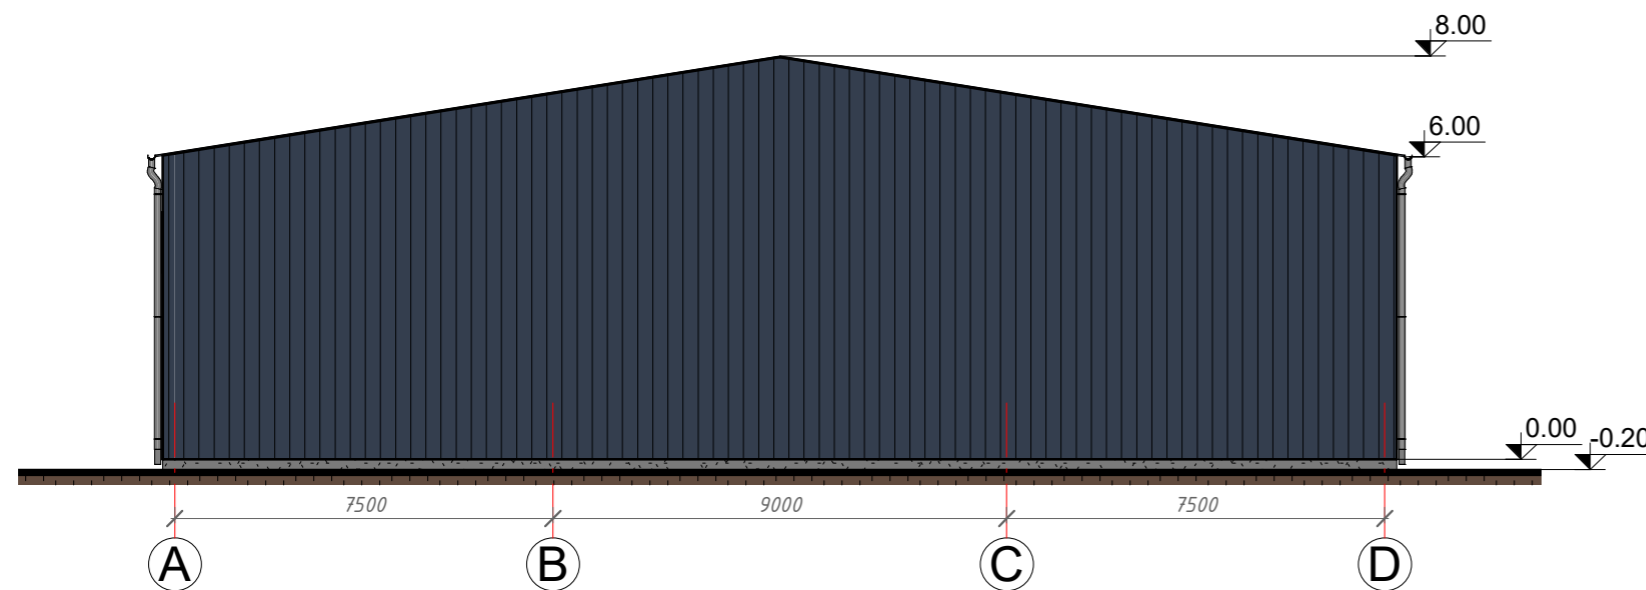

Sutartiniai žymėjimai:




Fasado apdaila - profiliuota skarda




Stogo danga - profiliuoti skardos lakštai

PASTABOS:


- Matmenys ir altitudės nurodyti milimetru tikslumu (mm). Visus matmenis, kiekius ir dydžius tikslinti vietoje.
- Sienų tipas - skarda 40 mm storio, tvirtinama prie C-200 profilių 200 mm. C profiliai tvirtinami prie kintamo skerspjūvio plieninio rėmo.
- Stogo danga - plieninė profiliuota skarda 30 MM. Stogo danga montuojama ant Z-260 profilių, kurio aukštis 260 mm.
- Išorės apdailą ir spalvinius sprendimus bei langų ir durų išvaizdą pasirenka/keičia užsakovas.

Atestato Nr.	35973	PV	D. Vozbutė	2022	 MB "Statybinis aukštis" Adresas: Vytauto g. 156-7, Šiauliai, Tel.L 8 601 88978 JA k. 305342078 Draudėjo kodas: 3512331 A/S LT757300010160910066 SWED bankas	OBJEKTAS: Kitos (ūkio) paskirties pastato, Pasvalio r. sav., Vaškų sen., Vienžindžių k., Petro Paltaroko g. 33, statybos projektiniai pasiūlymai. Un. sklypo nr.: 6707-0003-0037. Sklypo kadastrinis nr.: 6707/0003:37 Grūžių k.v.	LAIDA
							0
LT	UŽSAKOVAS: J. V.				ŽYMUO: 2022004S-PP-B-04	LAPAS	LAPŲ
						1	1


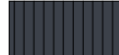
Fasadas 8 - 1, M1 : 150

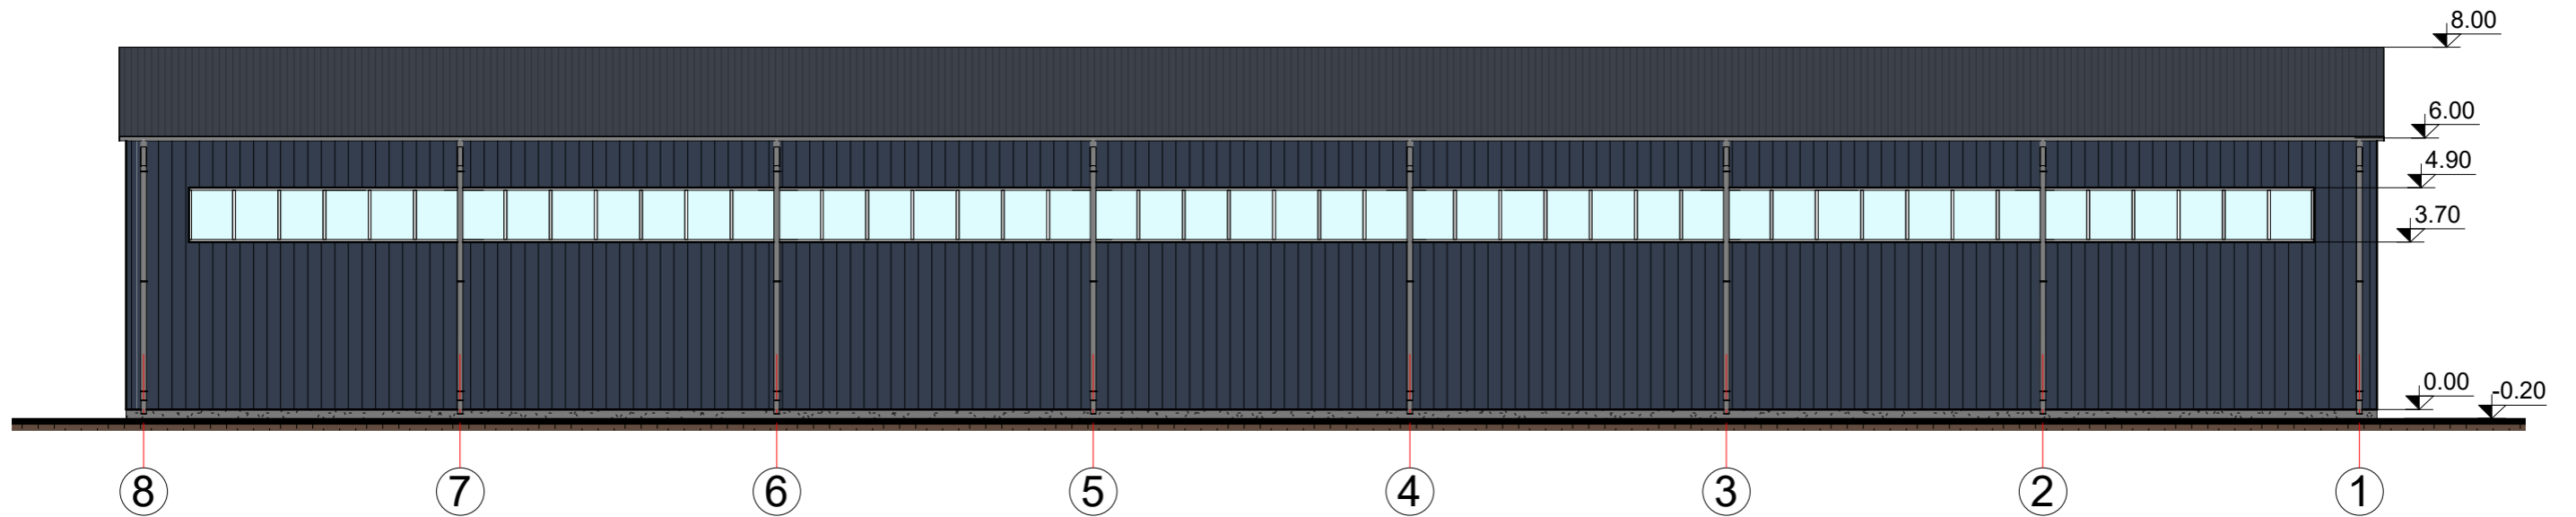

Fasadas D - A, M1 : 150

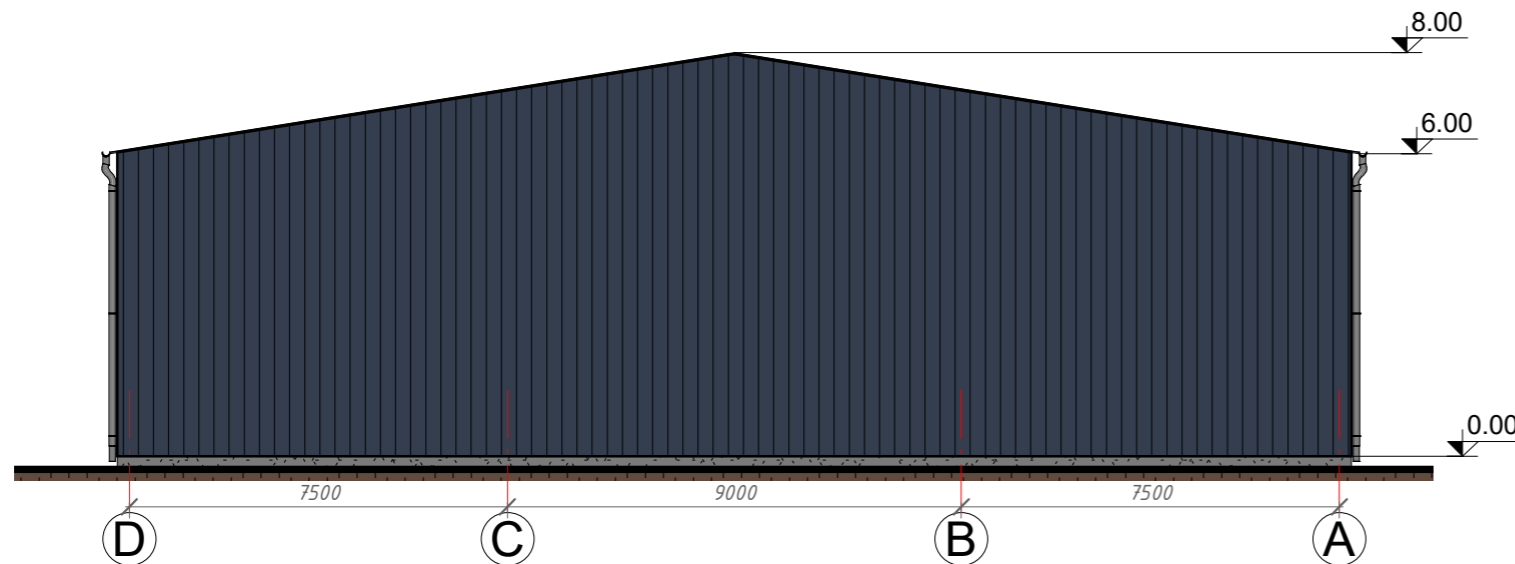


Sutartiniai žymėjimai:


-  Fasado apdaila - profiliuota skarda
-  Stogo danga - profiliuoti skardos lakštai

PASTABOS:


1. Matmenys ir altitudės nurodyti milimetru tikslumu (mm). Visus matmenis, kiekius ir dydžius tikslinti vietoje.
2. Sienų tipas - skarda 40 mm storio, tvirtinama prie C-200 profilių 200 mm. C profiliai tvirtinami prie kintamo skerspjūvio plieninio rėmo.
3. Išorės apdailą ir spalvinius sprendimus bei langų ir durų išvaizdą pasirenka/keičia užsakovas.

Atestato Nr.	35973	PV	D. Vozbutė	2022	 MB "Statybinis aukštis" Adresas: Vytauto g. 156-7, Šiauliai, Tel.L 8 601 88978 JA k. 305342078 Draudėjo kodas: 3512331 A/S LT757300010160910066-SWED bankas	OBJEKTAS:			
						Kitos (ūkio) paskirties pastato, Pasvalio r. sav., Vaškų sen., Vienžindžių k., Petro Paltaroko g. 33, statybos projektiniai pasiūlymai. Un. sklypo nr.: 6707-0003-0037. Sklypo kadastrinis nr.: 6707/0003:37 Grūžių k.v.			
FASADAI 2						LAIDA	0		
LT	UŽSAKOVAS:				J. V.	ŽYMUO:	2022004S-PP-B-05	LAPAS	LAPŲ
						1	1		

STOGO PLANAS, M 1 : 200

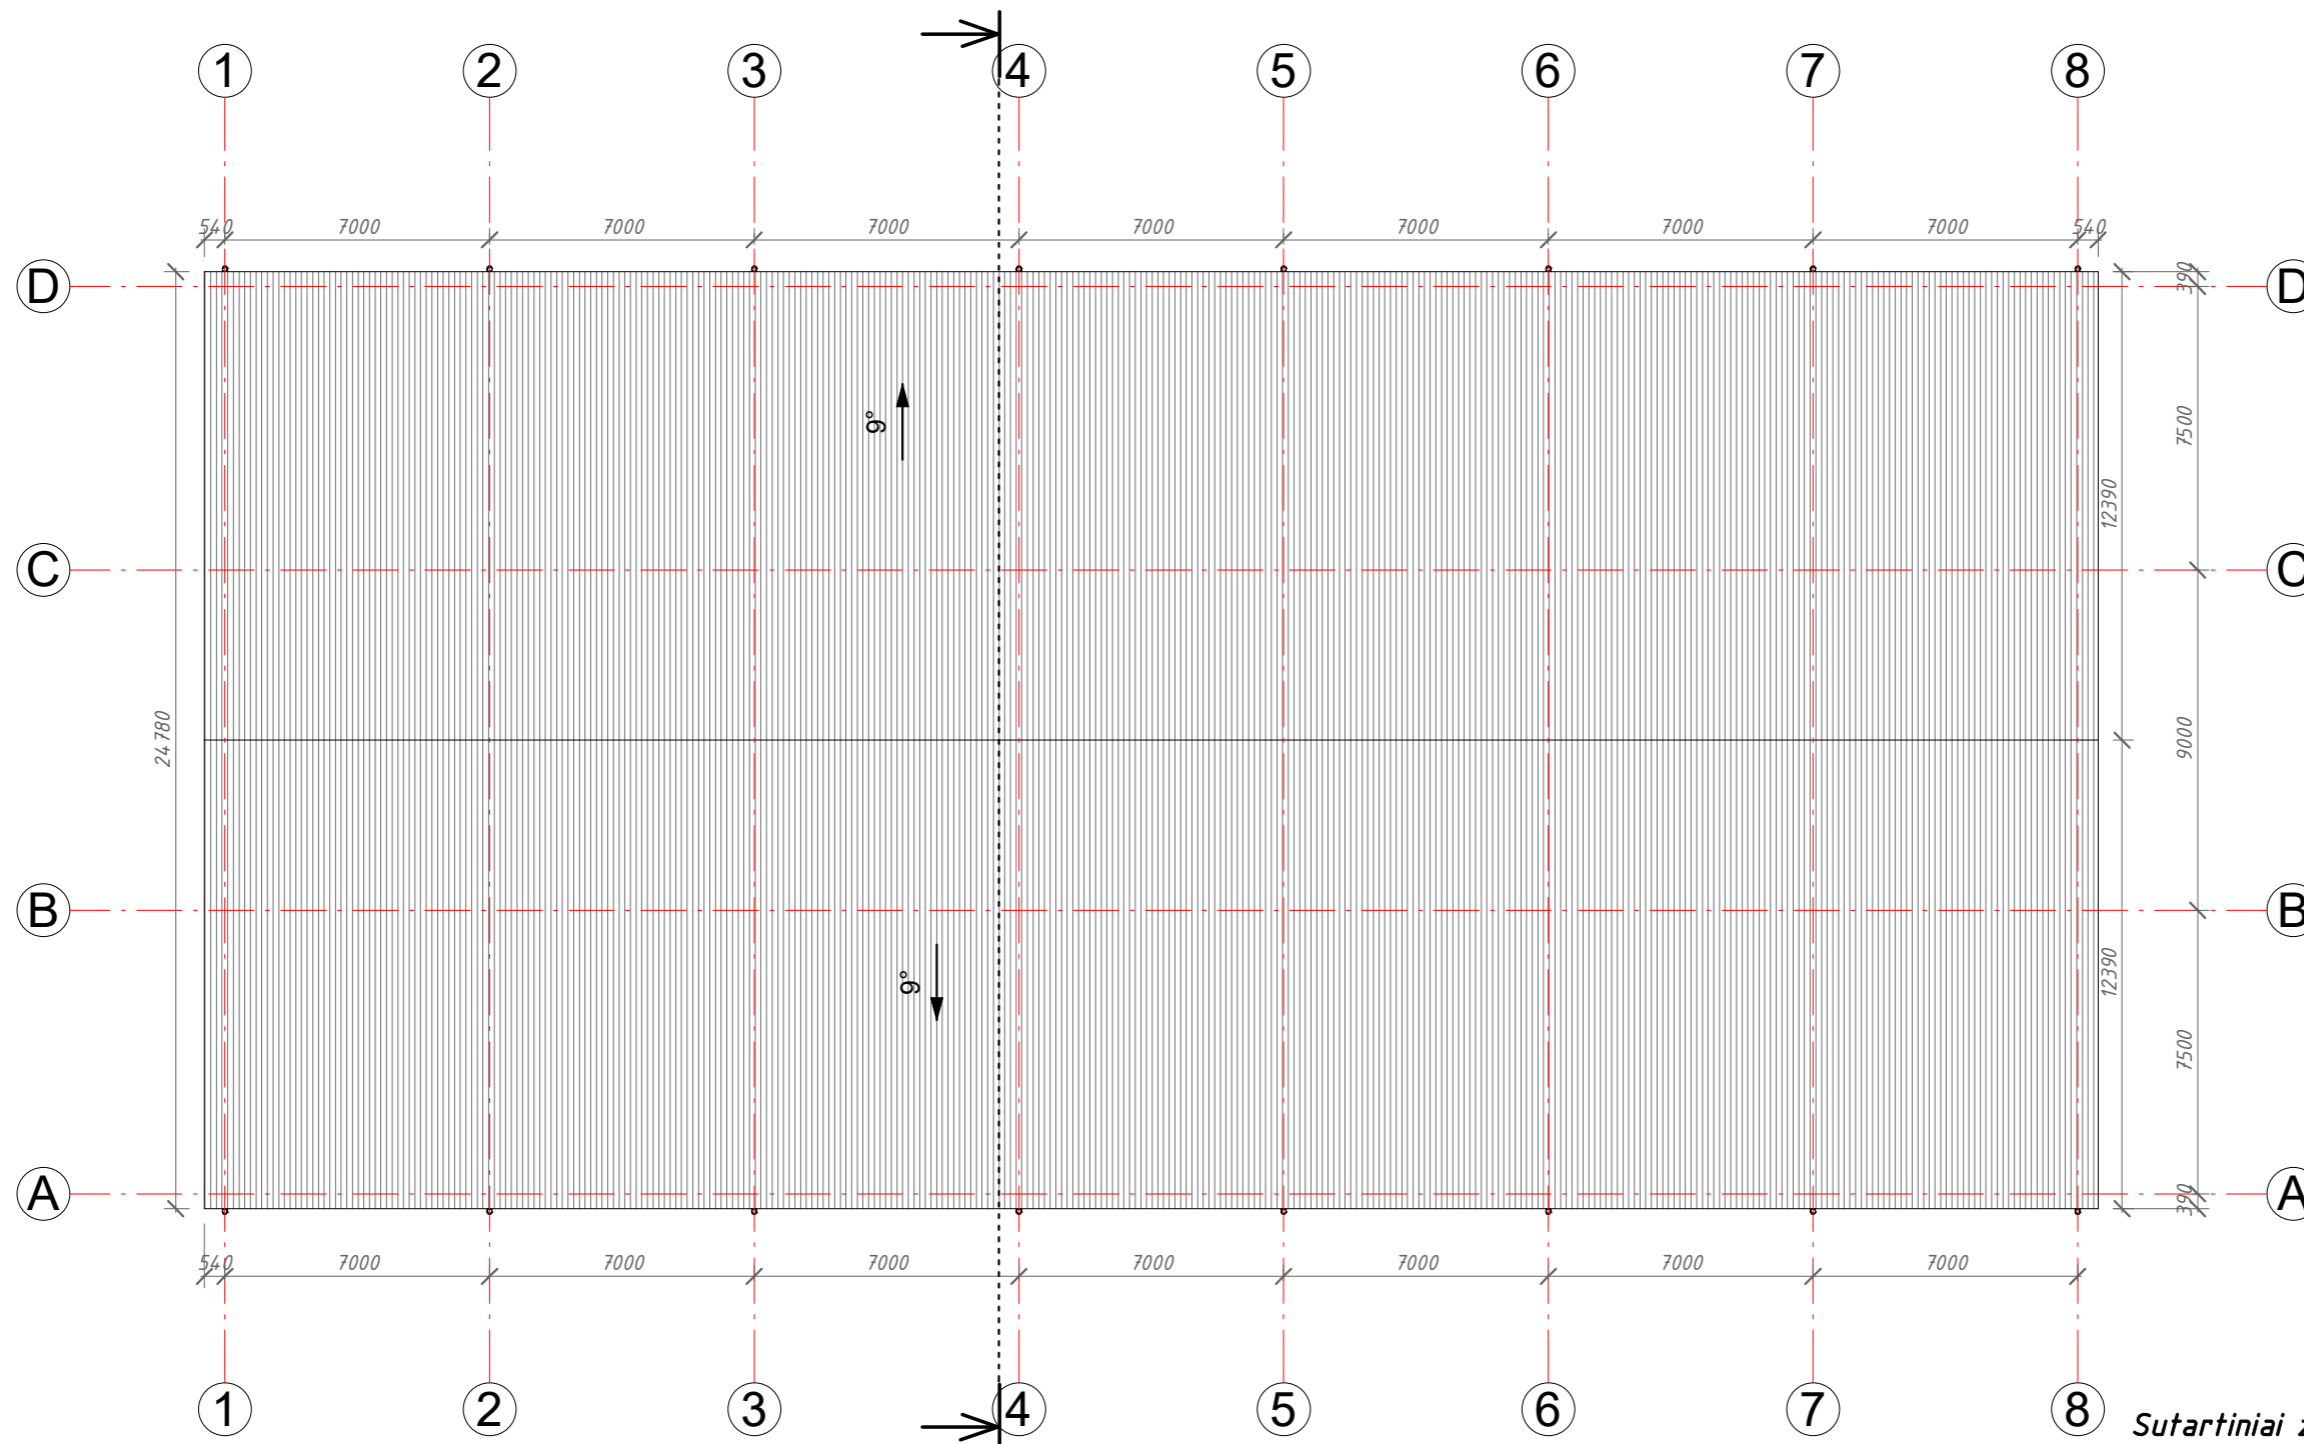

Sutartiniai žymėjimai:

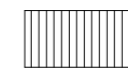


Projektuojama stogo danga - plieninė profiliuota skarda

PASTABOS:

- Matmenys nurodyti milimetru tikslumu (mm). Visus matmenis, kiekius ir dydžius tikslinti vietoje.
- Stogo danga - plieninė profiliuota skarda 30 mm. Stogo danga montuojama ant Z-260 profilių, kurio aukštis 260 mm.
- Stogo plotas (be užlaidų) ~ 1257 m².
- Projektuojamas stogo nuolydis 9°.
- Lietaus nuvedimo sistema išorinė (125/150 mm). Projektuojama 16 lietvamzdžių, po 8 iš abiejų pusių. Lietaus surinkimo latakai, lietvamzdžiai iš cinkuotos skardos dengtos Puralu arba Poliesteriu.
- Stogo danga ir lietaus nuvedimo sistema įrengiama pagal gamintojų pateiktą technologiją, taisykles ir rekomendacijas.
- Nurodytos konkrečios firmos medžiagos ir gaminiai gali būti pakeisti analogiškais kitos firmos gaminiais.


Atestato Nr.	SA	MB "Statybinis aukštis"			OBJEKTAS:	Kitos (ūkio) paskirties pastato, Pasvalio r. sav., Vaškų sen., Vienžindžių k., Petro Paltaroko g. 33, statybos projektiniai pasiūlymai. Un. sklypo nr.: 6707-0003-0037. Sklypo kadastrinis nr.: 6707/0003:37 Grūžių k.v.
		Adresas: Vytauto g. 156-7, Šiauliai, Tel.L 8 601 88978 JA k. 305342078 Draudėjo kodas: 3512331 A/S LT757300010160910066.SWED bankas				
35973	PV	D. Vozbutė		2022	STOGO PLANAS	
					0	
LT	UŽSAKOVAS:			J. V.	ŽYMUO:	2022004S-PP-B-06
					LAPAS	LAPŲ
					1	1

Pjūvis, M 1 : 100

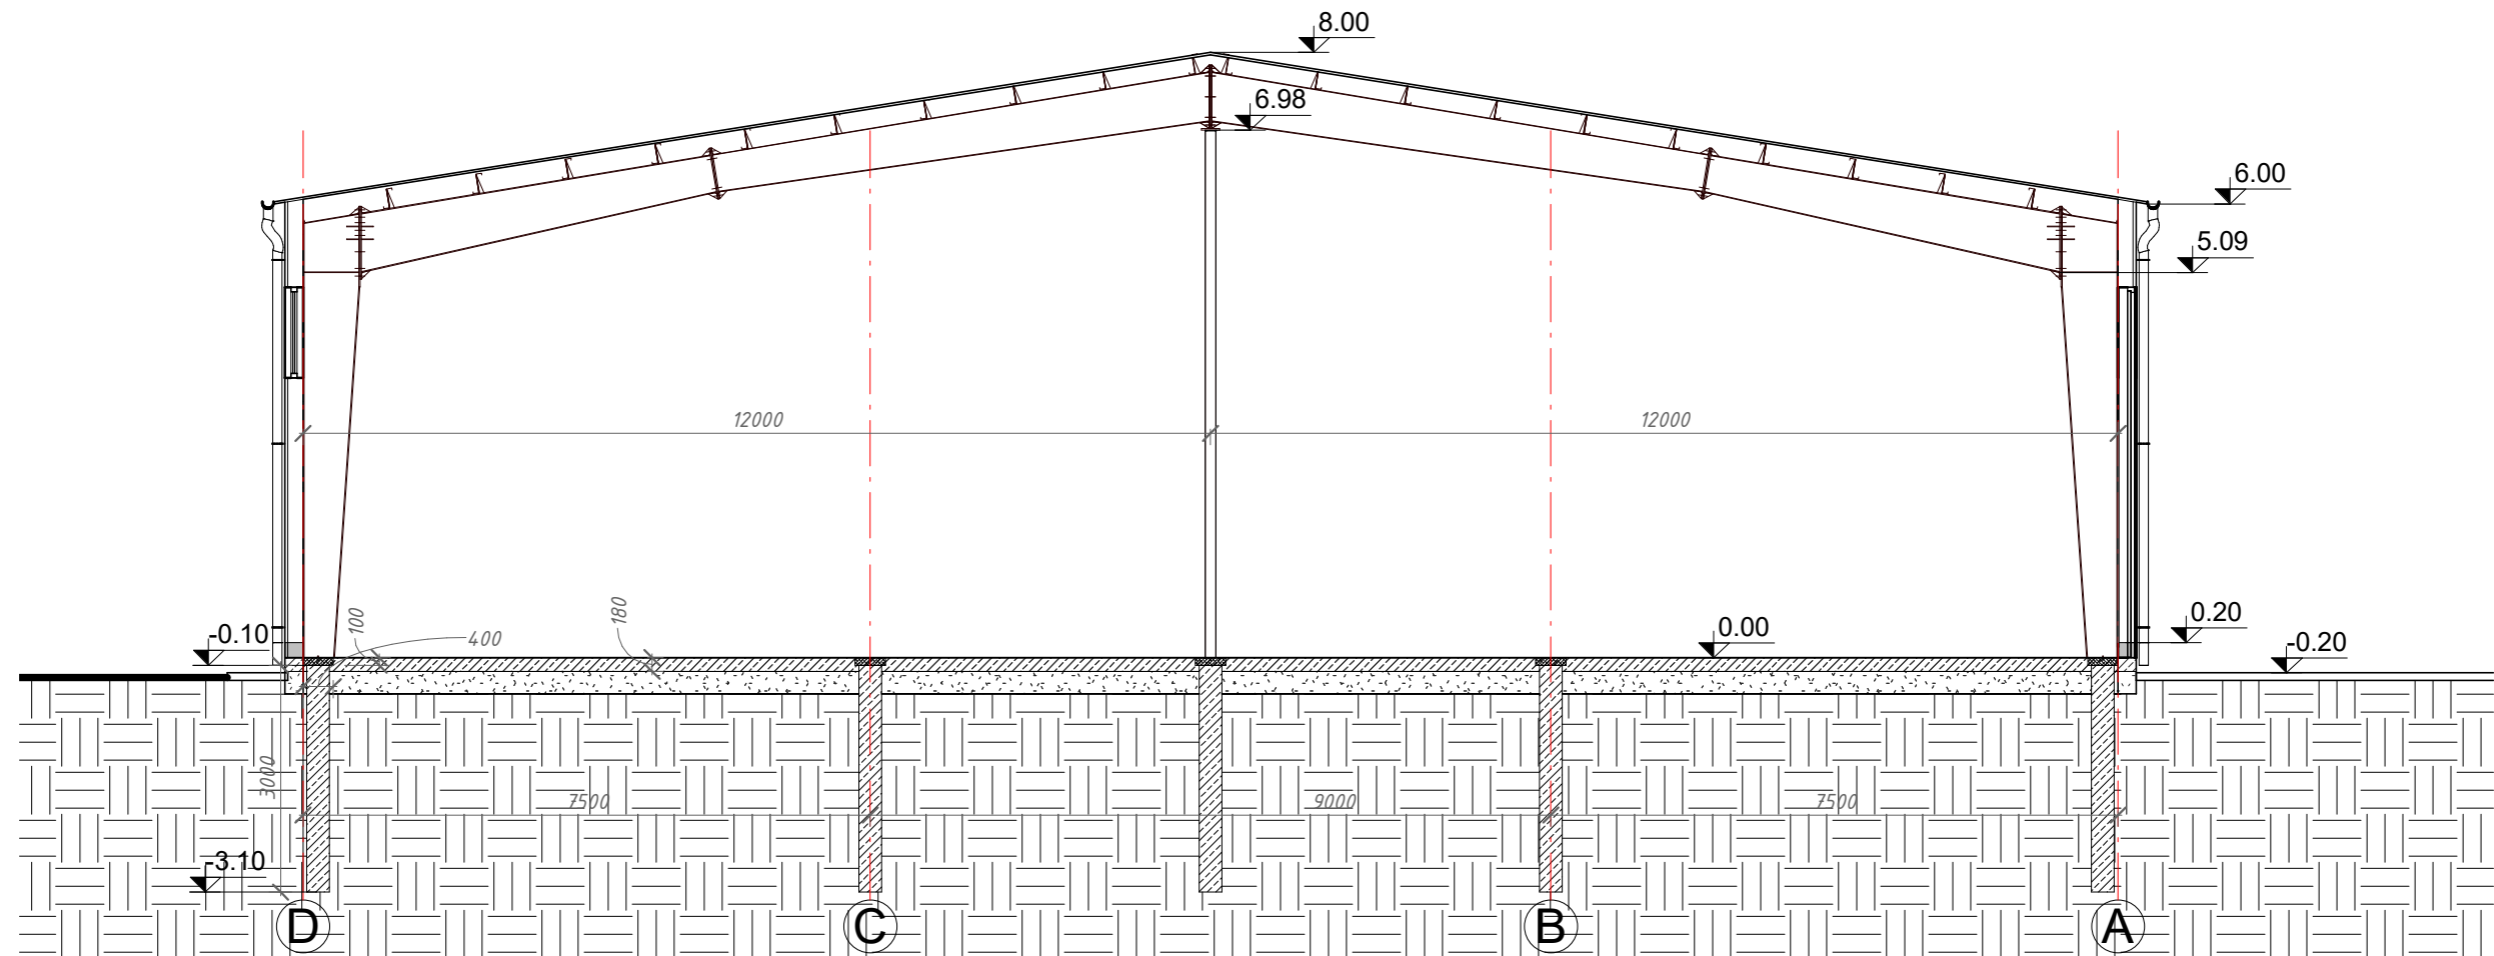

PASTABOS:

1. Matmenys ir altitudės nurodyti milimetru tikslumu (mm). Visus matmenis, kiekius ir dydžius tikslinti vietoje.
2. Sienų tipas - skarda 30 mm storio, tvirtinama prie C-170 profilių 170 mm. C profiliai tvirtinami prie kintamo skerspjūvio plieninio rėmo.
3. Išorės apdailą ir spalvinius sprendimus bei langų ir durų išvaizdą pasirenka/keičia užsakovas.

Atestato Nr.	 MB "Statybinis aukštis" Adresas: Vytauto g. 156-7, Šiauliai, Tel.L 8 601 88978 JA k. 305342078 Draudėjo kodas: 3512331 A/S LT757300010160910066 SWED bankas	OBJEKTAS:		Kitos (ūkio) paskirties pastato, Pasvalio r. sav., Vaškų sen., Vienžindžių k., Petro Paltaroko g. 33, statybos projektiniai pasiūlymai. Un. sklypo nr.: 6707-0003-0037. Sklypo kadastrinis nr.: 6707/0003:37 Grūžių k.v.		
		35973	PV	D. Vozbutė	2022	PJŪVIS
						0
		UŽSAKOVAS:		ŽYMUO:		LAPAS
LT		J. V.		2022004S-PP-B-07		LAPŲ
						1
						1