

SUTARTINIAI ŽENKLAI






Projektuojamas vieno buto gyvenamasis namas




Sklypų ribos (unikalūs sklypų Nr. 4400-5494-2082, Nr. 4400-5494-2052)

PASTABOS:


1. PP atitinka statybos techninius reglamentus bei ekologinius, higieninius bei priešgaisrinius reikalavimus.

Atestato Nr.	 UAB "TS Projects" Įmonės kodas: 300021780, Tilžės g. 170-336, Šiauliai LT-76296 Mob.tel.: 8-612-99654, e-mail.: tsprojektai@gmail.com			OBJEKTAS: Dviejų, vieno buto gyvenamųjų namų, Bokšto g. 12, 14, Bariūnų k., Saugėlaukio sen., Joniško r. sav., statybos projektiniai pasiūlymai		
35973	PV	D. Vozbutė		2022	SITUACIJOS SCHEMA	LAIDA
A1722	SP PDV	O. Jankauskas		2022		0
LT	UŽSAKOVAS: K. P. ir A. P.			ŽYMUO: 2252S-01-PP.B-01		LAPAS
						LAPŲ
						1
						1

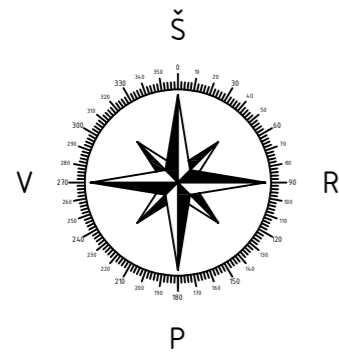

Projektuojamas įvairintasis
sklypą Bokšto g. 14,
plotas - 17,8m²

Projektuojamas įvairintasis
sklypą Bokšto g. 12,
plotas - 16,8m²

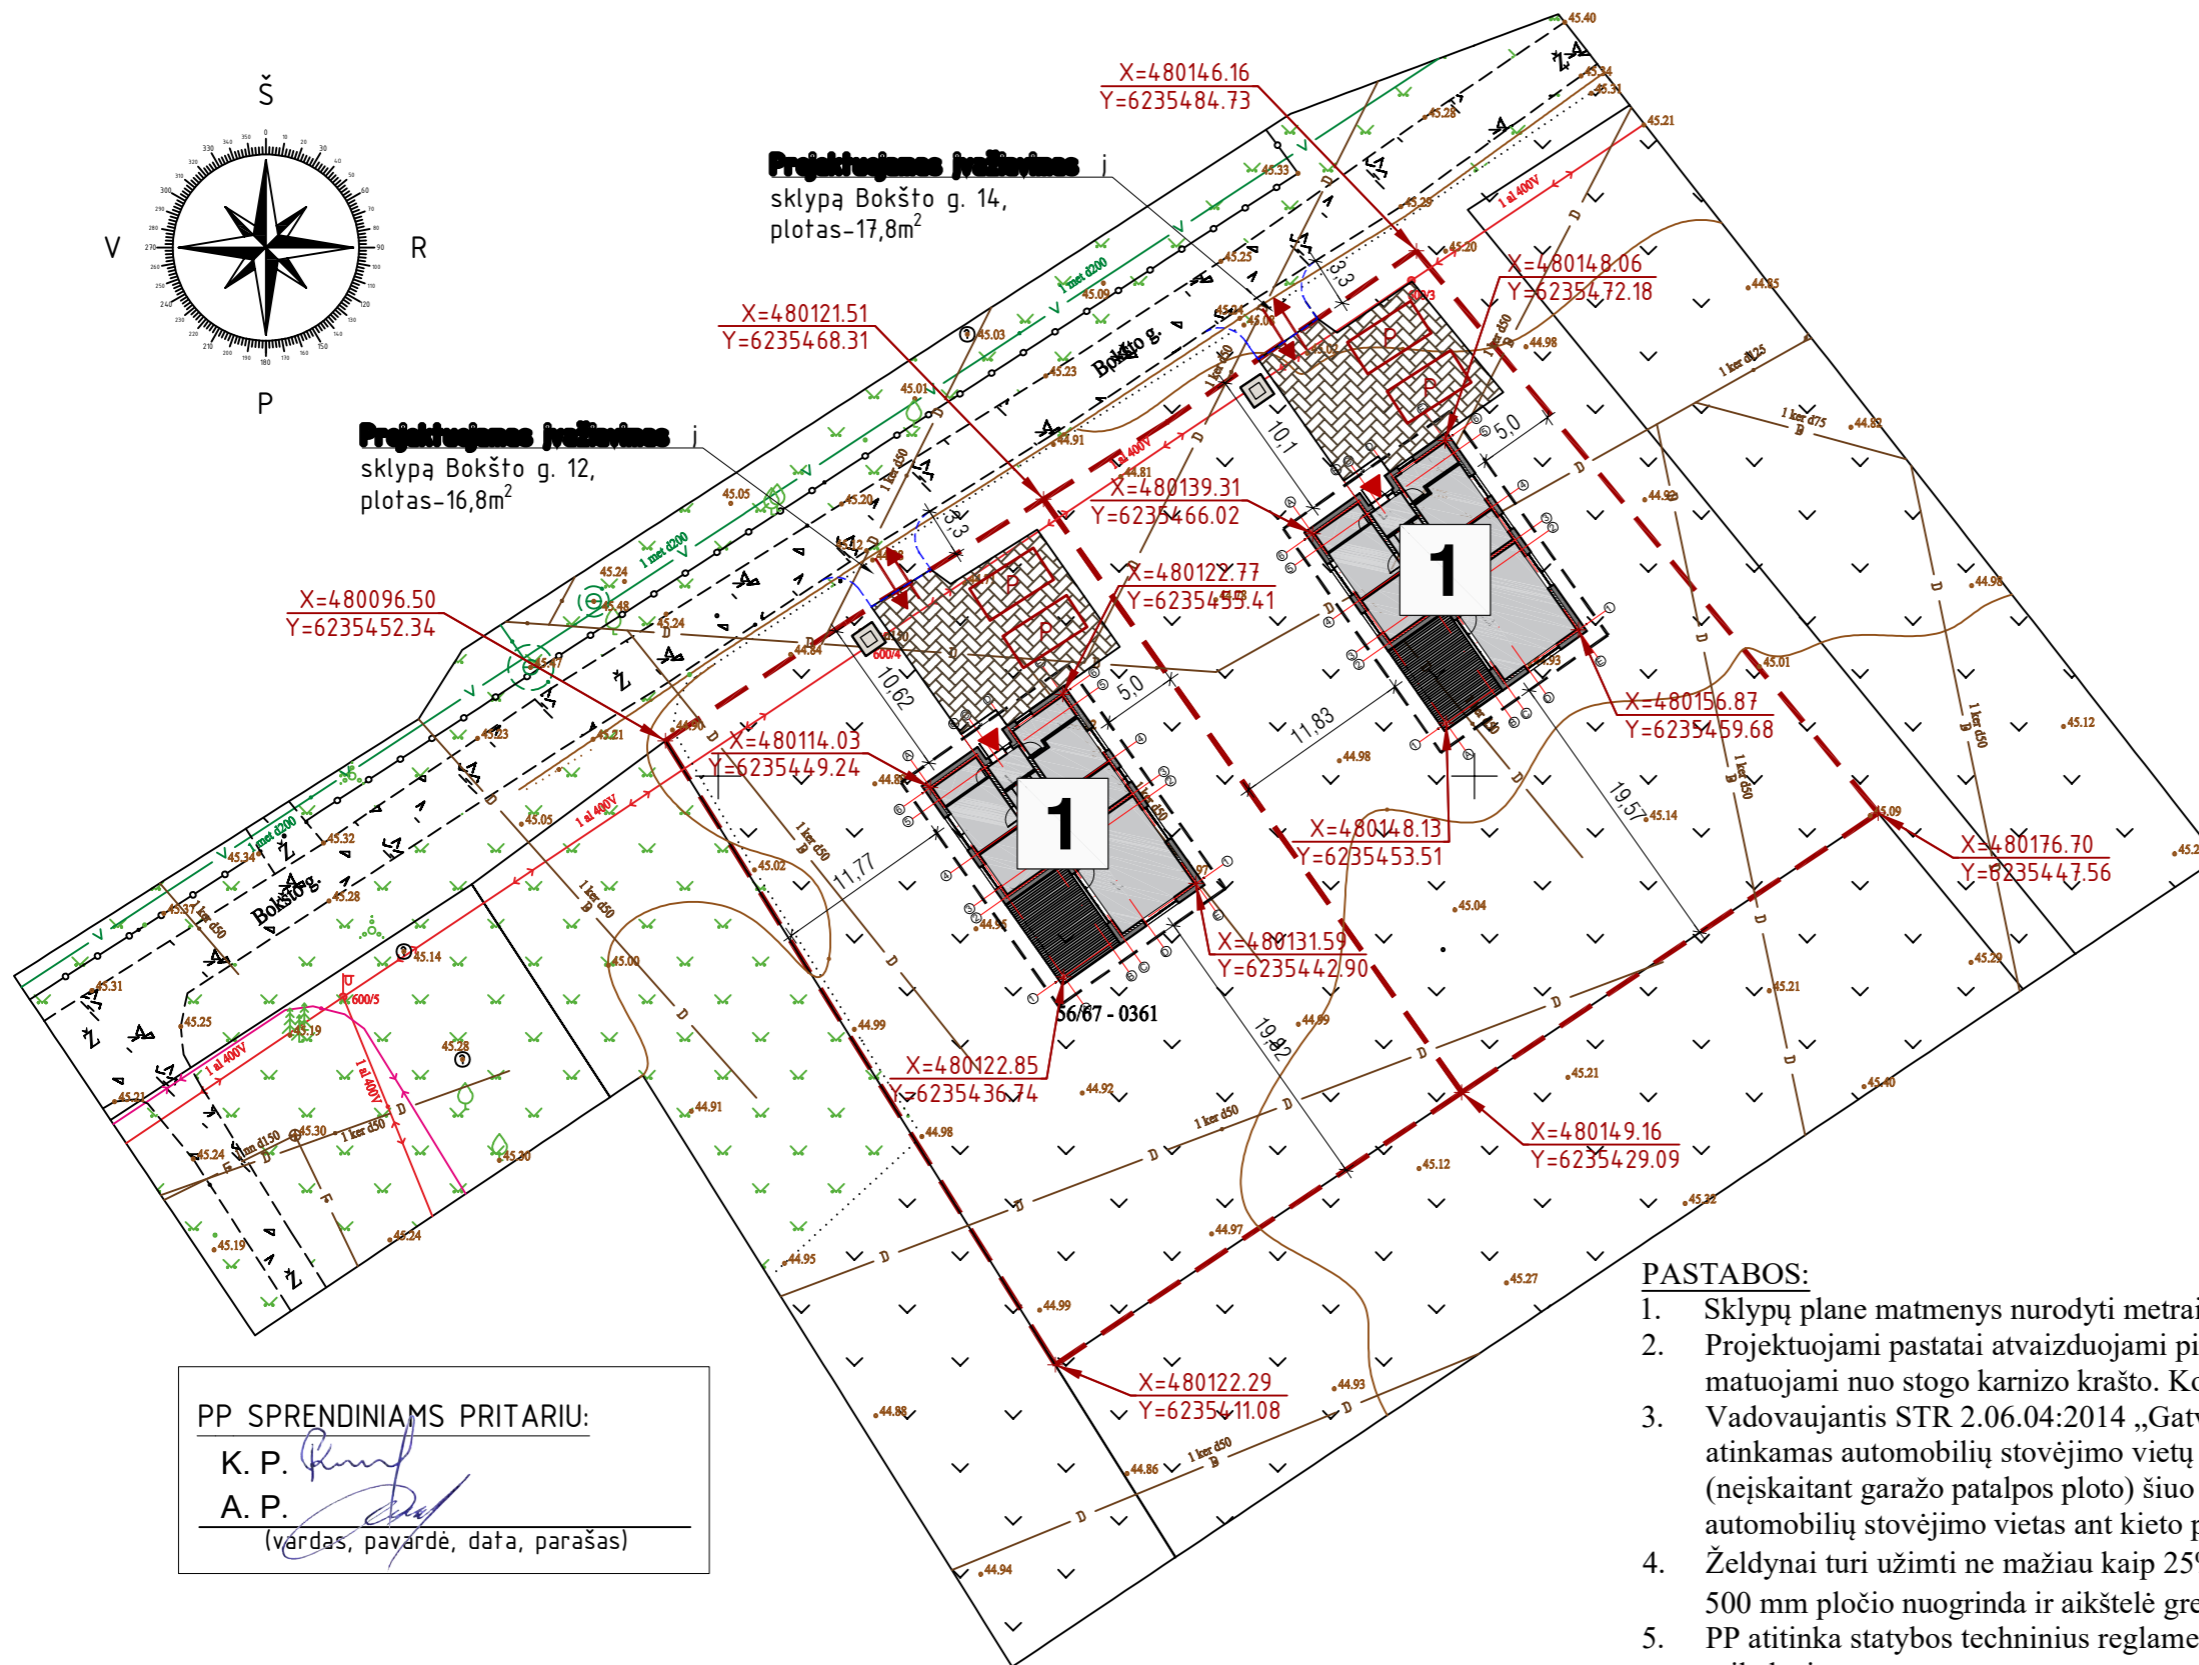

SUTARTINIAI ŽENKLAI

- Projektuojamas vieno buto gyvenamasis namas
- Sklypų ribos (unikalus sklypų Nr. 4400-5494-2082, Nr. 4400-5494-2052)
- Stogo kontūras
- Projektuojamas kieto pagrindo grindinys (trinkelės, žvyras, kt.) tinkamas autotransporto judėjimui
- 500 mm pločio betoninių trinkelėlių nuogrinda aplink pastatą
- Pagrindinis įėjimas į pastatą
- Projektuojamas įvažiavimas į sklypą. (≥3,5 m)
- Projektuojama automobilio stovėjimo vieta (2,5x5 m)
- Buitinių atliekų konteineris
- Projektuojami įvažiavimai į sklypus

PP SPRENDINIAMS PRITARIU:

K. P.

A. P.

(vardas, pavardė, data, parašas)



PASTABOS:

1. Sklypų plane matmenys nurodyti metrais (m).
2. Projektuojami pastatai atvaizduojami pirmo aukšto planu. Atstumai nuo pastato iki sklypo ribos matuojami nuo stogo karnizo krašto. Koordinatės rodo sklypų kampus ir ašis susikirtimo vietas.
3. Vadovaujantis STR 2.06.04:2014 „Gatvės ir vietinės reikšmės keliai“ sklypuose numatytas atinkamas automobilių stovėjimo vietų skaičius. Pagal pastato naudingąjį plotą, kuris (neįskaitant garažo patalpos ploto) šiuo atveju yra 118,12 m², sklypuose įrengiama po dvi automobilių stovėjimo vietas ant kieto pagrindo grindinio.
4. Želdynai turi užimti ne mažiau kaip 25% žemės sklypo ploto. Aplink pastatus projektuojama 500 mm pločio nuogrinda ir aikštelė greta pastato, o likęs plotas apželdinamas veja.
5. PP atitinka statybos techninius reglamentus bei ekologinius, higieninius bei priešgaisrinius reikalavimus.









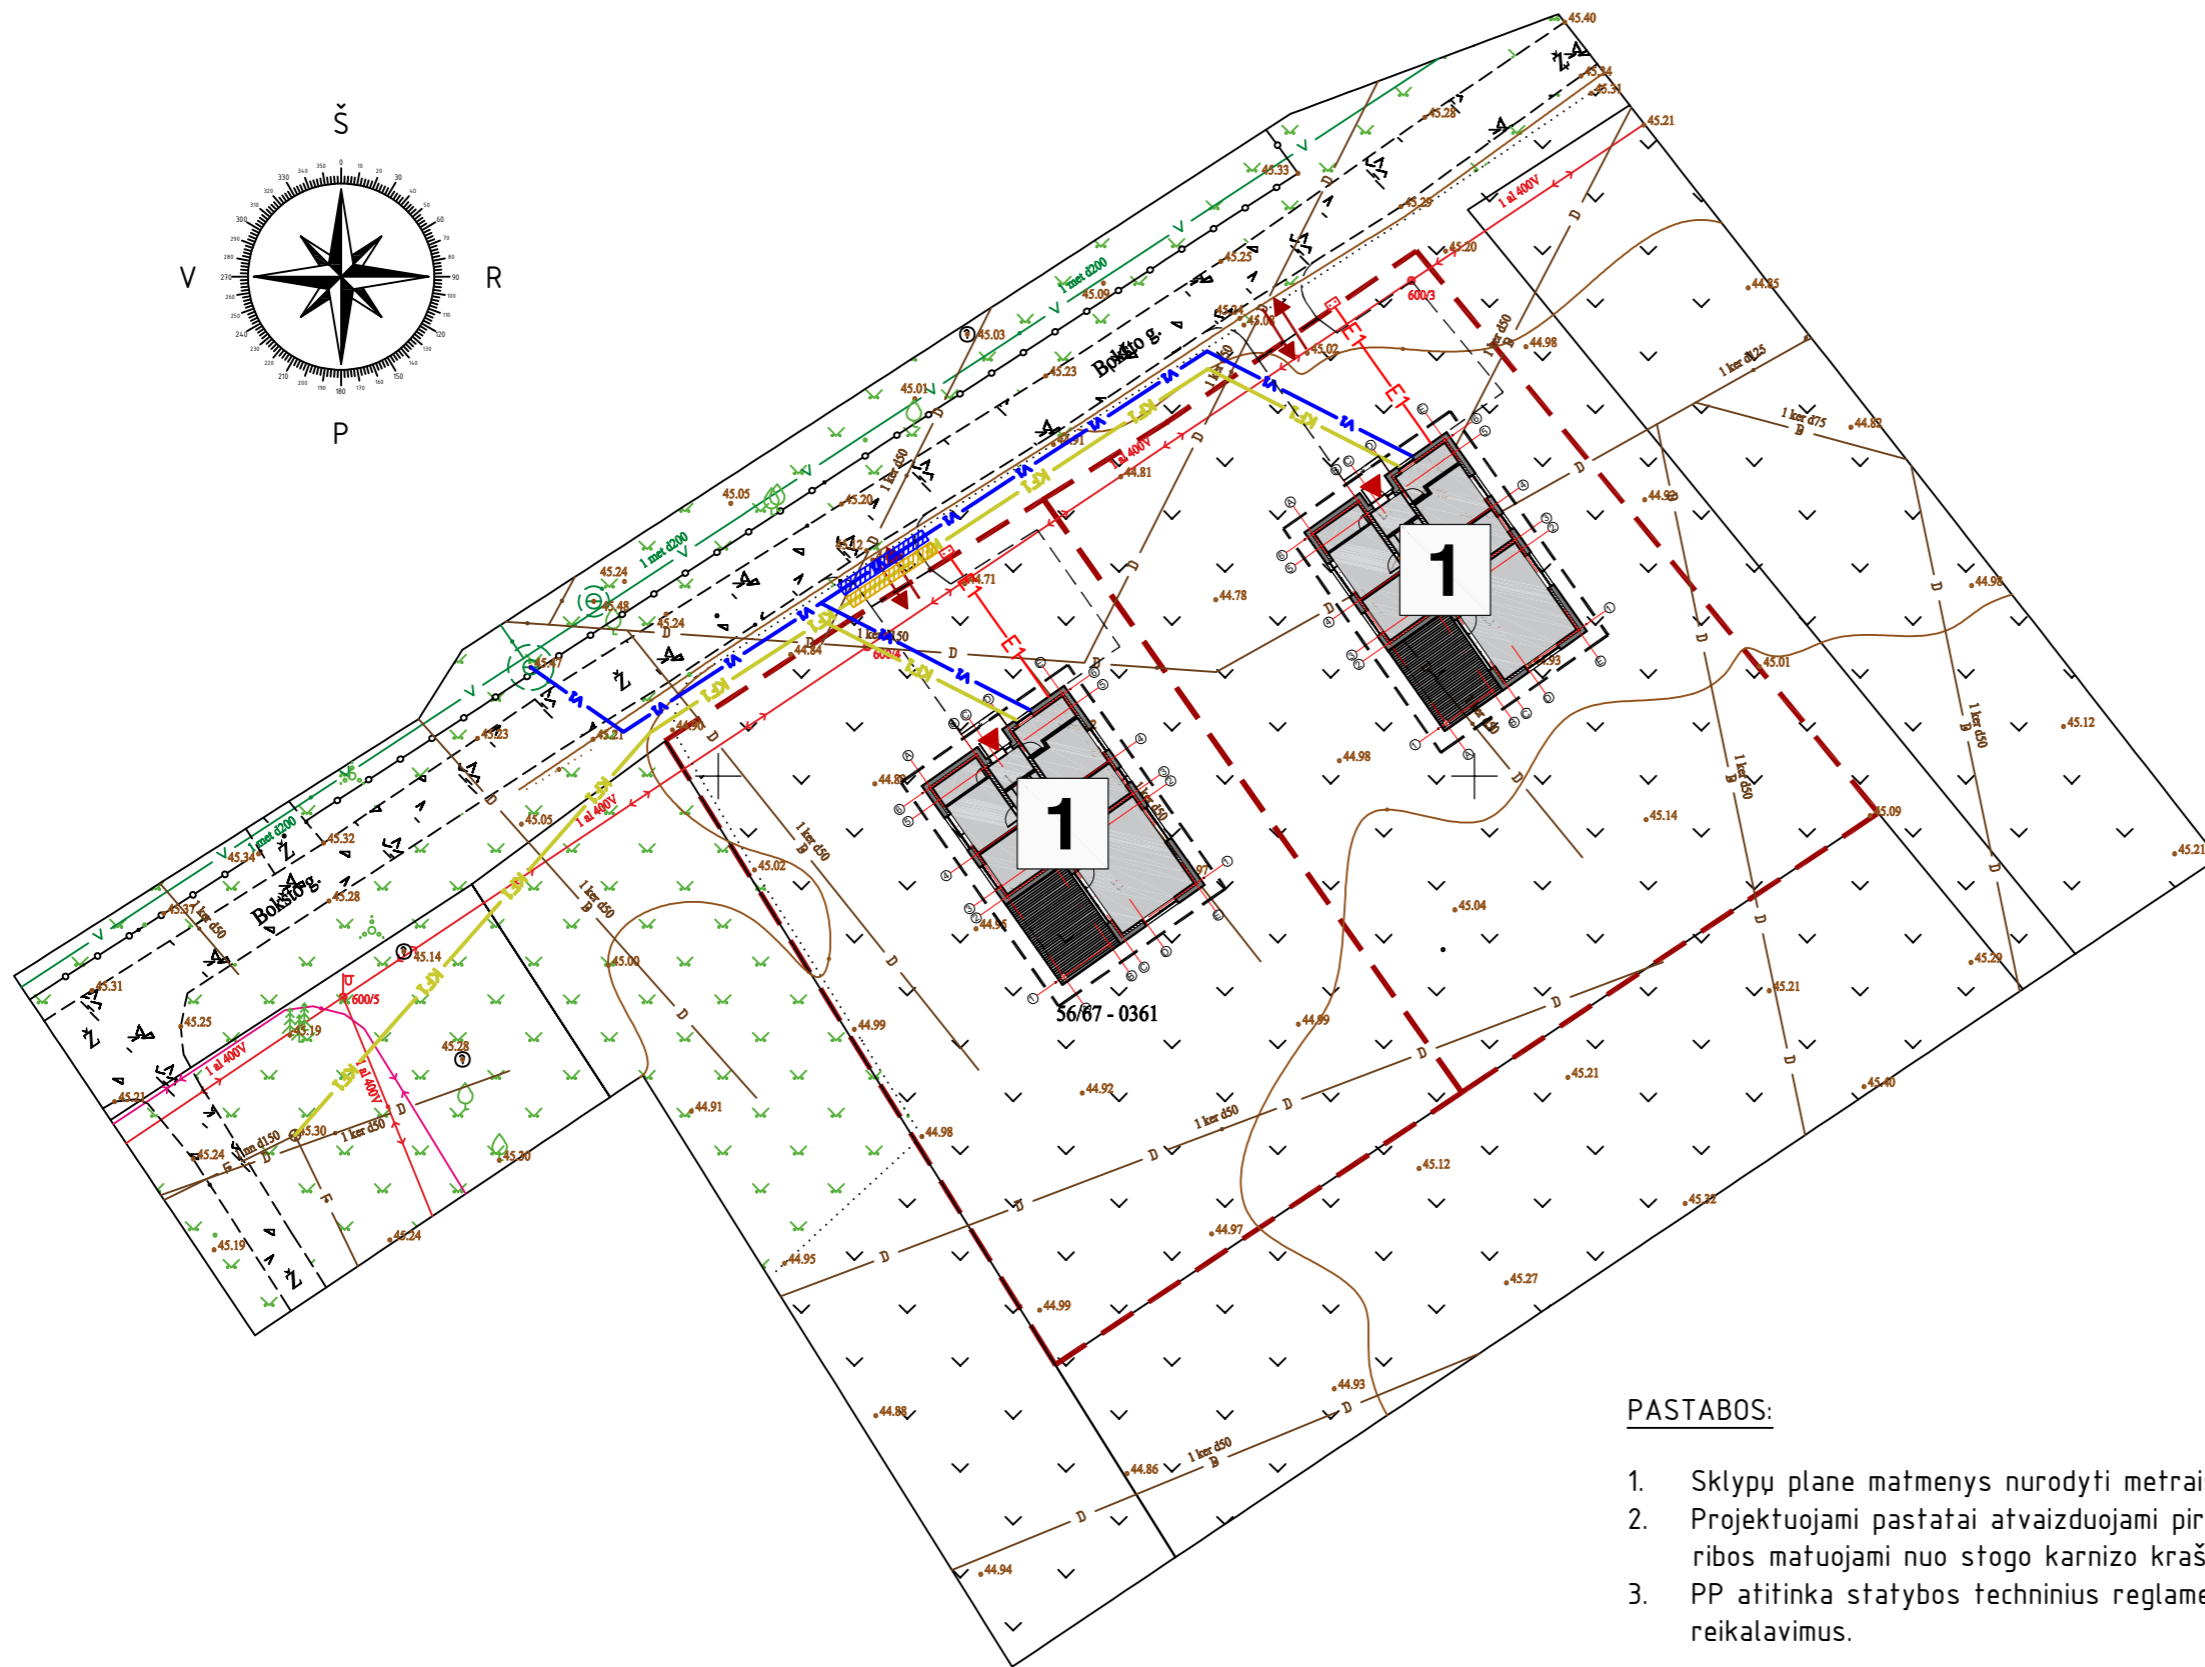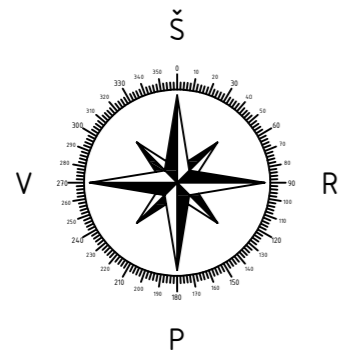



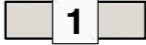

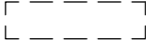ĮVAŽIAVIMAI Į SKLYPUS:

1. Įvažiavimai projektuoti pagal Statybų rekomendacijos R36-01 „Automobilių kelių sankryžos“.
2. Įvažiavimų plotis 3,5 m.
3. Įvažiavimų įsukimo spinduliai pritaikyti lengviesiems automobiliams - R3.
4. Įvažiavimų kelkraščių plotis pagal R36-01 „Automobilių kelių sankryžos“ (V ar Vv tipo).
5. Įvažiavimai suprojektuoti ne arčiau kaip 3 m nuo sklypo ribos.
6. Projektavimo metu įvertintas paviršinio vandens nutekėjimas, kad nebėgtų vanduo į gatvę.

Atestato Nr.	UAB "TS Projects" <small>Įmonės kodas: 300021780, Tilžės g. 170-336, Šiauliai LT-76296 Mob.tel.: 8-612-99654, e-mail.: tsprojektais@gmail.com</small>				OBJKTAS: Dviejų, vieno buto gyvenamųjų namų, Bokšto g. 12, 14, Bariūnų k., Saugėlaukio sen., Jonišio r. sav., statybos projektiniai pasiūlymai	
	35973	PV	D. Vozbutė		2022	LAIDA 0
A1722	SP PDV	O. Jankauskas		2022	SKLYPŲ PLANAS M 1:500	
LT	UŽSAKOVAS: K. P. ir A. P.					ŽYMUO: 2252S-01-PP.B-02
						LAPŲ 1





SUTARTINIAI ŽENKLAI




-  Projektuojamas vieno buto gyvenamasis namas
-  Sklypų ribos (unikalūs sklypų Nr. 4400-5494-2082, Nr. 4400-5494-2052)
-  Stogo kontūras
-  Projektuojamas kieto pagrindo grindinys (trinkelės, žvyras, kt.) tinkamas autotransporto judėjimui
-  Pagrindinis įėjimas į pastatą
-  Projektuojamas įvažiavimas į sklypą. (≥3,5 m)
-  Projektuojama požeminė elektros linija
-  Principinė elektros spinta
-  Esama vandentiekio skirstomojo tinklo požeminė sklandė
-  Projektuojama vandentiekio linija nuo esamos vandentiekio skirstomojo tinklo požeminės sklandės
-  Esamas nuotekų tinklo surinkimo šulinys
-  Projektuojama buitinių nuotekų linija nuo esamo nuotekų tinklo surinkimo šulinio
-  Projektuojama inžinerinių tinklų (kabelių ir vamzdžių) apsauga nuo mechaninių pažeidimų per įvažiavimus ir atšakoje, tinklus apsaugant PE vamzdžiais
- 

PASTABOS:


1. Sklypų plane matmenys nurodyti metrais (m).
2. Projektuojami pastatai atvaizduojami pirmo aukšto planu. Atstumai nuo pastato iki sklypo ribos matuojami nuo stogo karnizo krašto.
3. PP atitinka statybos techninius reglamentus bei ekologinius, higieninius bei priešgaisrinius reikalavimus.

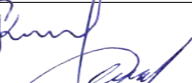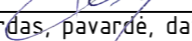PP SPRENDINIAMS PRITARIU:


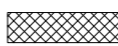
K. P. 
 A. P. 
 (vardas, pavardė, data, parašas)

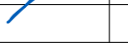Atestato Nr.	 UAB "TS Projects" Imonės kodas: 300021780, Tilžės g. 170-336, Šiauliai LT-76296 Mob.tel.: 8-612-99654, e-mail.: tsprojektais@gmail.com				OBJKTAS: Dviejų, vieno buto gyvenamųjų namų, Bokšto g. 12, 14, Bariūnų k., Saugėlaukio sen., Jonišio r. sav., statybos projektiniai pasiūlymai			
	35973	PV	D. Vozbutė		2022	INŽINERINIŲ TINKLŲ PLANAS M 1:500	LAIDA	
A1722	SP PDV	O. Jankauskas		2022	0			
LT	UŽSAKOVAS: K. P. ir A. P.				ŽYMUO: 2252S-01-PP.B-03		LAPAS	LAPŲ
						1	1	

ROSTVERKO PLANAS, M 1 : 100

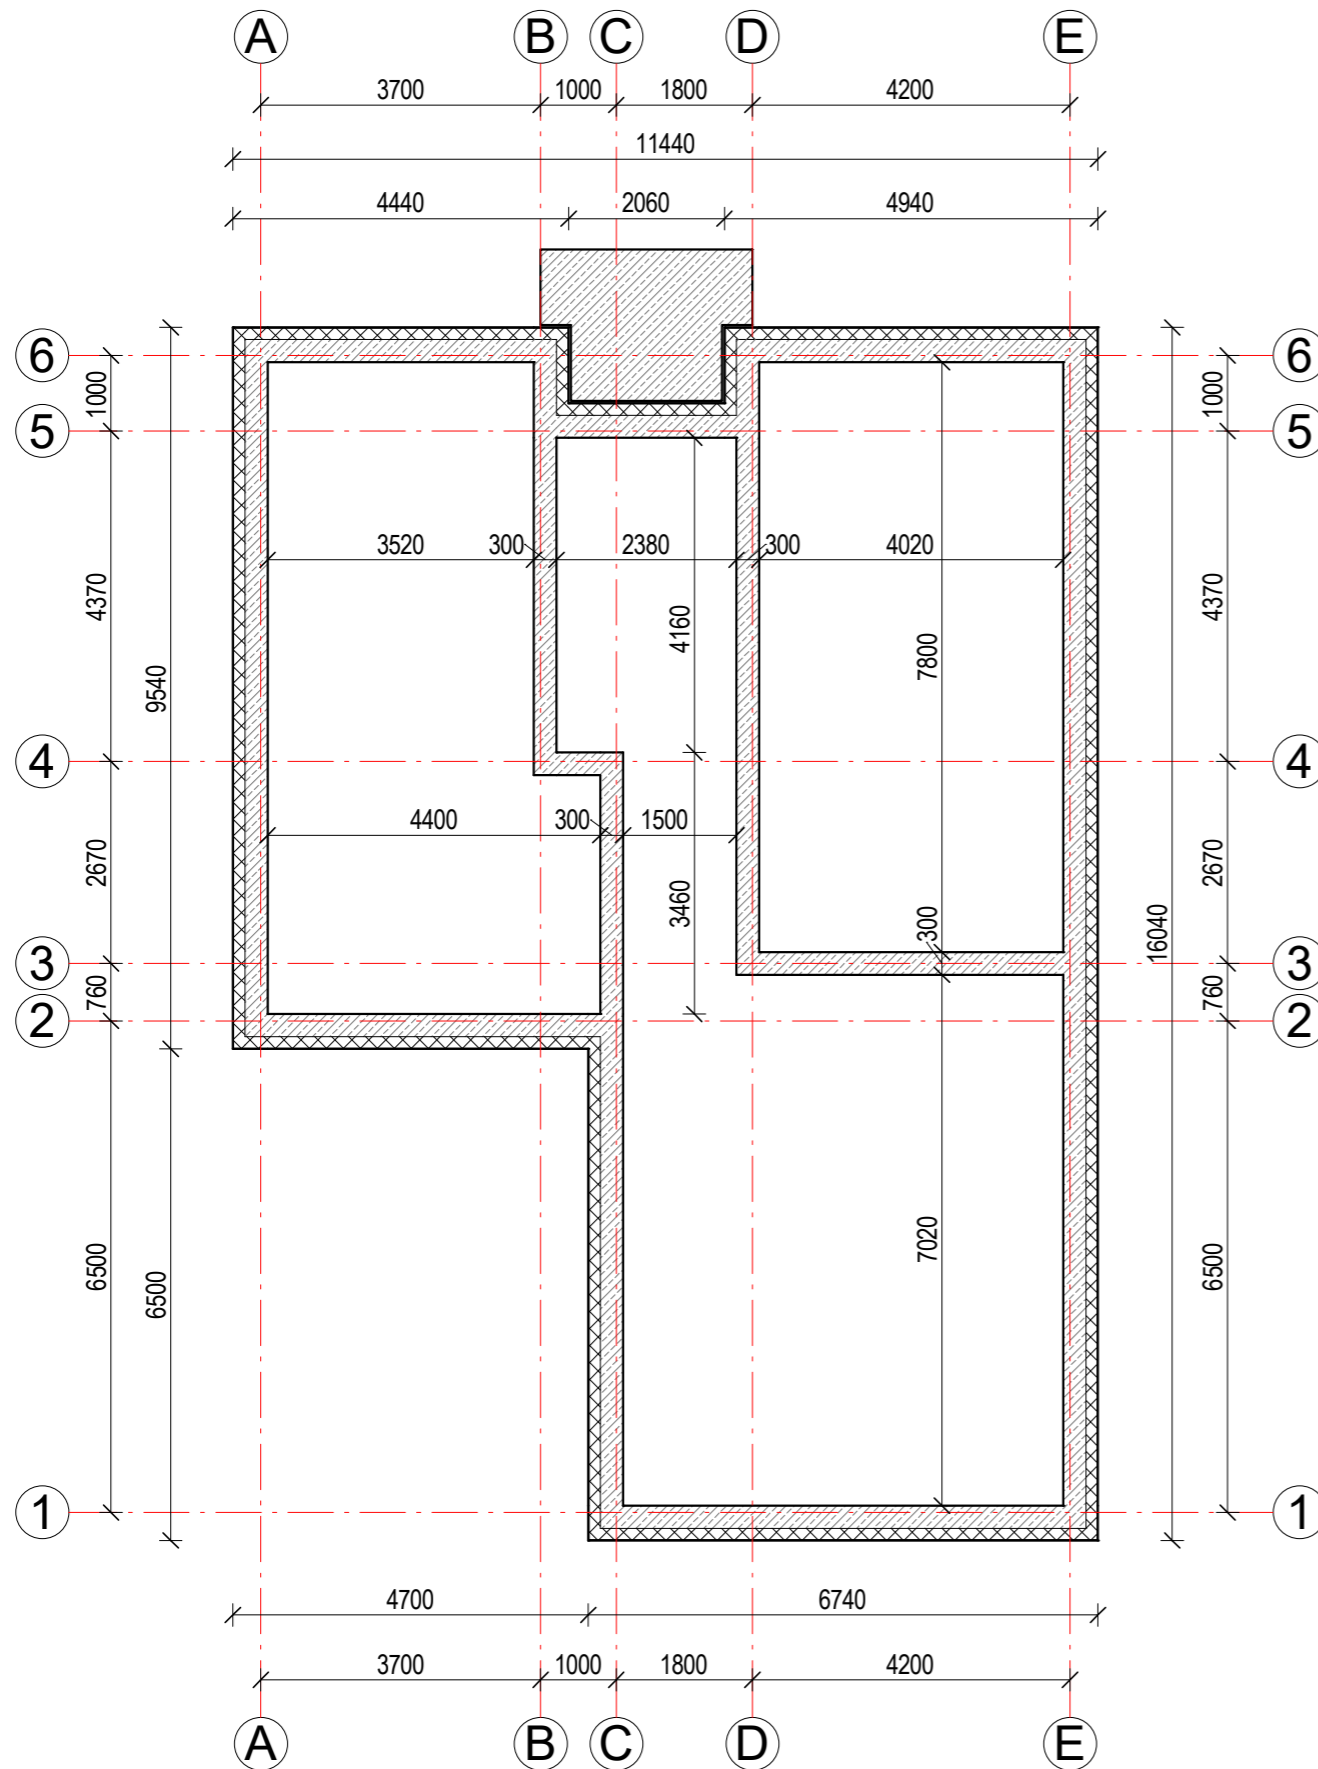


Sutartiniai žymėjimai


-  G/b monolitinis rostverkas, C20/25
-  Rostverko apšiltinimas ekstrūdinio polistireninio putplasčiu

PASTABOS:

1. Matmenys ir altitudės nurodyti milimetrų tikslumu (mm). Visus matmenis, kiekius ir dydžius tikslinti vietoje.
2. Sklype galimi aukšti gruntiniai vandenys. Ertmė poliems turi būti grėžiama apsauginiame vamzdyje.
3. Rostverko išilginiam armavimui naudojami 6 m ilgio strypai. Strypai jungiami surišant plienine viela.

Atestato Nr.	 UAB "TS Projects" Įmonės kodas: 300021780, Tilžės g. 170-336, Šiauliai LT-76296 Mob.tel.: 8-612-99654, e-mail.: tsprojektais@gmail.com			OBJEKTAS: Dviejų, vieno buto gyvenamųjų namų, Bokšto g. 12, 14, Bariūnų k., Saugėlaukio sen., Joniškio r. sav., statybos projektiniai pasiūlymai		
	35973	PV	D. Vozbutė	2022	ROSTVERKO PLANAS, M 1 : 100	
A1722	SA PDV	O. Jankauskas	2022	LAIDA		
39143	SK PDV	D. Vozbutė	2022	0		
LT	UŽSAKOVAS: K. P., A. P.			ŽYMUO: 2252S-01-PP.B-04	LAPAS	LAPŲ
					1	1

AUKŠTO PLANAS, M 1 : 100

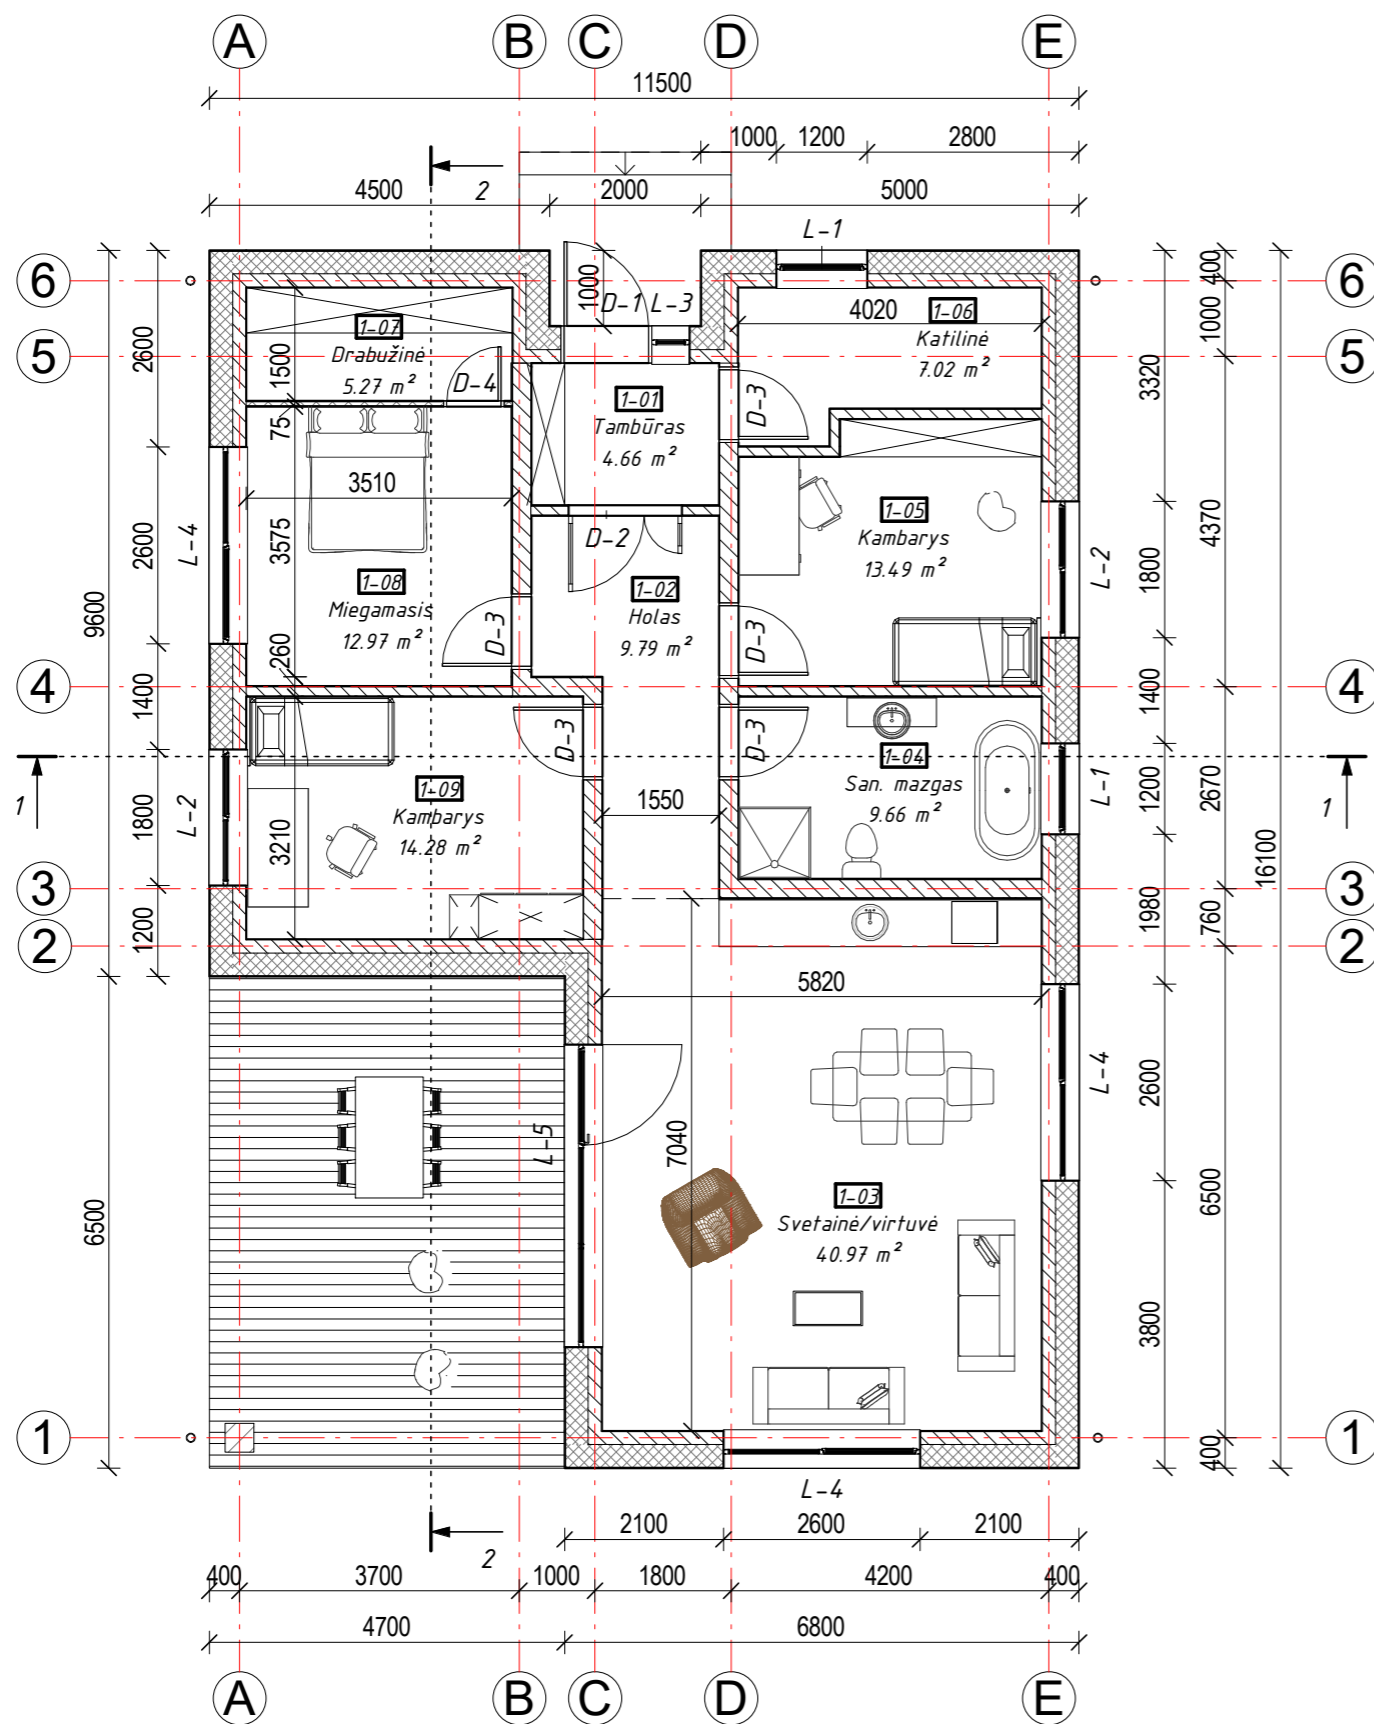

PASTABOS:

- Matmenys ir altitudės nurodyti milimetru tikslumu (mm). Visus matmenis, kiekius ir dydžius tikslinti vietoje.
- Vidaus apdailą ir spalvinius sprendimus pasirenka / keičia užsakovas.
- Nurodytos konkrečios firmos medžiagos ir gaminiai gali būti pakeisti analogiškomis, ne prastesnių charakteristikų, kitos firmos medžiagomis ir gaminiais. Visi naudojami produktai ir gaminiai turi turėti CE ženklinaimą.

Sutartiniai žymėjimai

- Išorinė siena - silikatinis blokelis ARKO M18 (180mm.), apšiltintas polistireniniu putplasčiu EPS70N (300mm.), fasado apdaila - dekoratyvinio tinko arba klinkerinių plytelių.
- Sienos - silikatinis blokelis ARKO M24 (240mm.), apdaila - tinkas.
- Vidinė siena - silikatinis blokelis ARKO M12 (120mm.), apdaila - tinkas.
- Medinių dailiųjų terasų (30m²)

Patalpų eksplikacija


Patalpos nr.	Patalpos pav.	Plotas
1-01	Tambūras	4.66 m ²
1-02	Holas	9.79 m ²
1-03	Svetainė/virtuvė	40.97 m ²
1-04	San. mazgas	9.66 m ²
1-05	Kambarys	13.49 m ²
1-06	Katilinė	7.02 m ²
1-07	Drabužinė	5.27 m ²
1-08	Miegamasis	12.97 m ²
1-09	Kambarys	14.28 m ²

Viso: 9


118.12 m²

Atestato Nr.		UAB "TS Projects" Įmonės kodas: 300021780, Tilžės g. 170-336, Šiauliai LT-76296 Mob.tel.: 8-612-99654, e-mail.: tsprojektais@gmail.com	OBJEKTAS: Dviejų, vieno buto gyvenamųjų namų, Bokšto g. 12, 14, Bariūnų k., Saugėlaukio sen., Joniškio r. sav., statybos projekciniai pasiūlymai	
	35973	PV	D. Vozbutė	2022
	A1722	SA PDV	O. Jankauskas	2022
39143	SK PDV	D. Vozbutė	2022	
LT	UŽSAKOVAS: K. P., A. P.		ŽYMUO: 2252S-01-PP.B-05	LAPAS 1


FASADAS 1-6, M 1 : 100

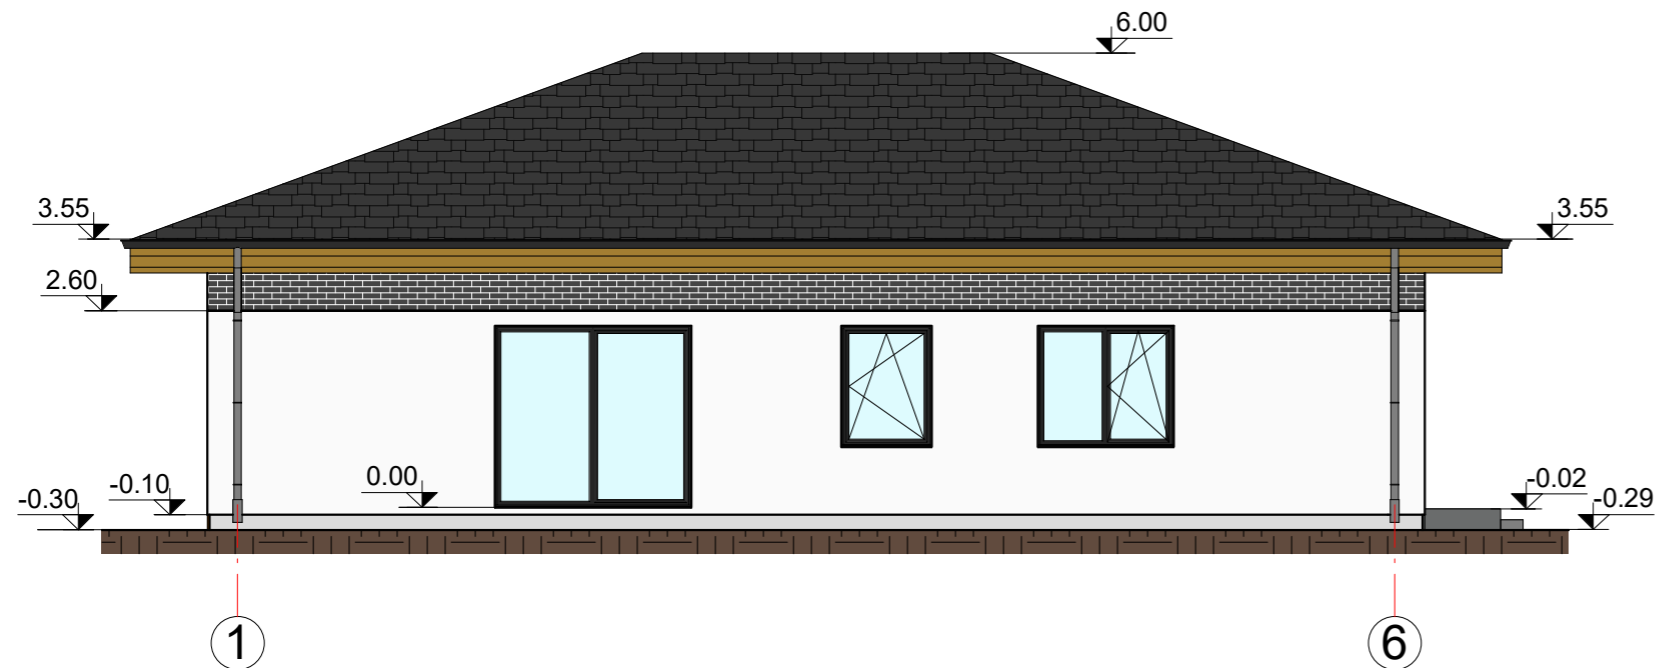


FASADAS A-E, M 1 : 100

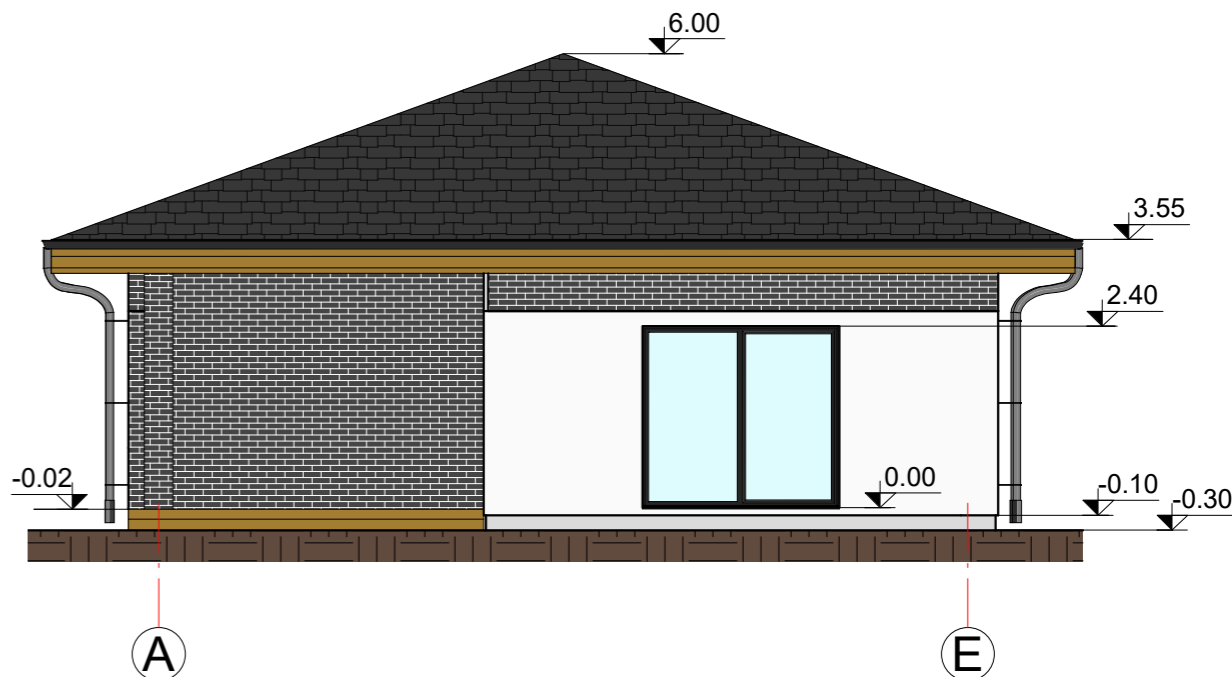



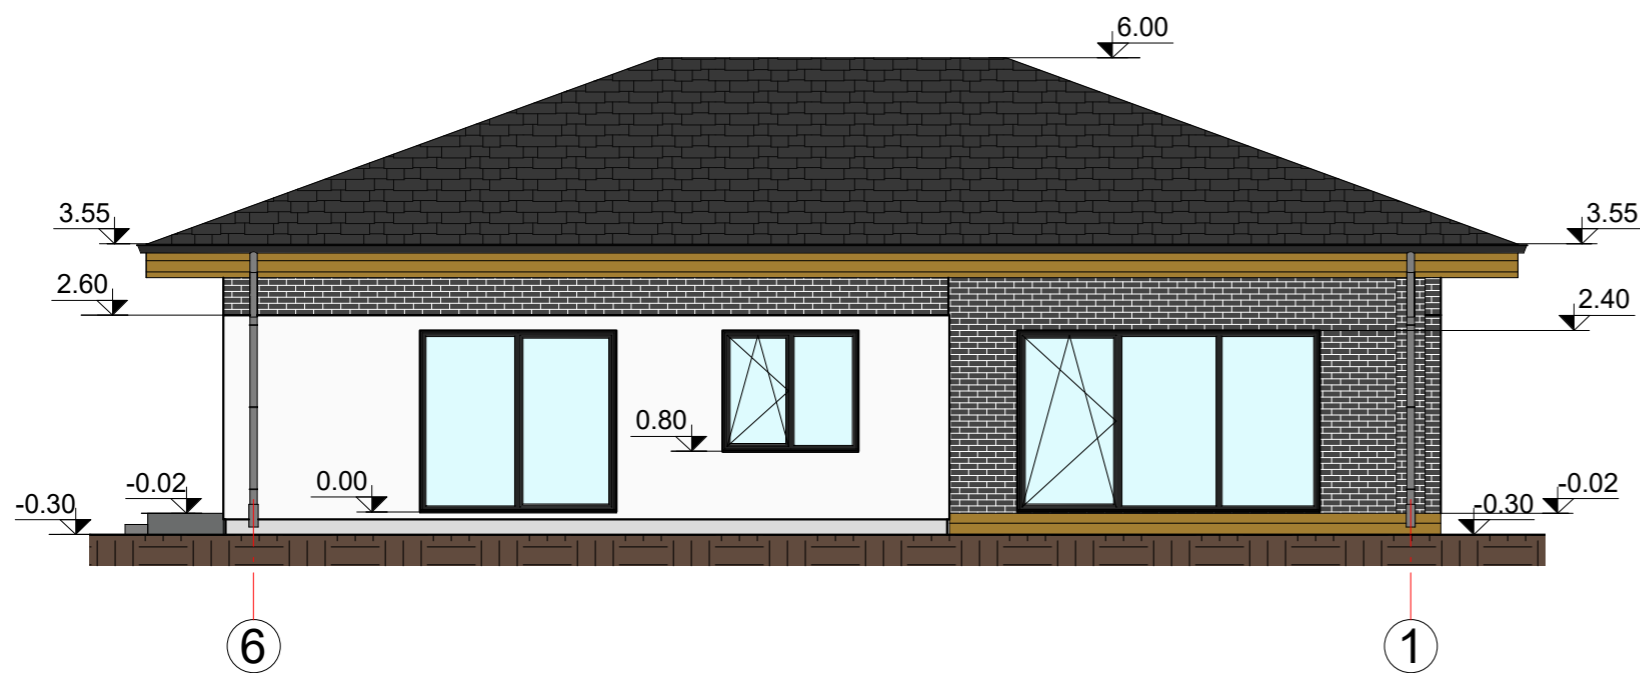

FASADAS 6-1, M 1 : 100

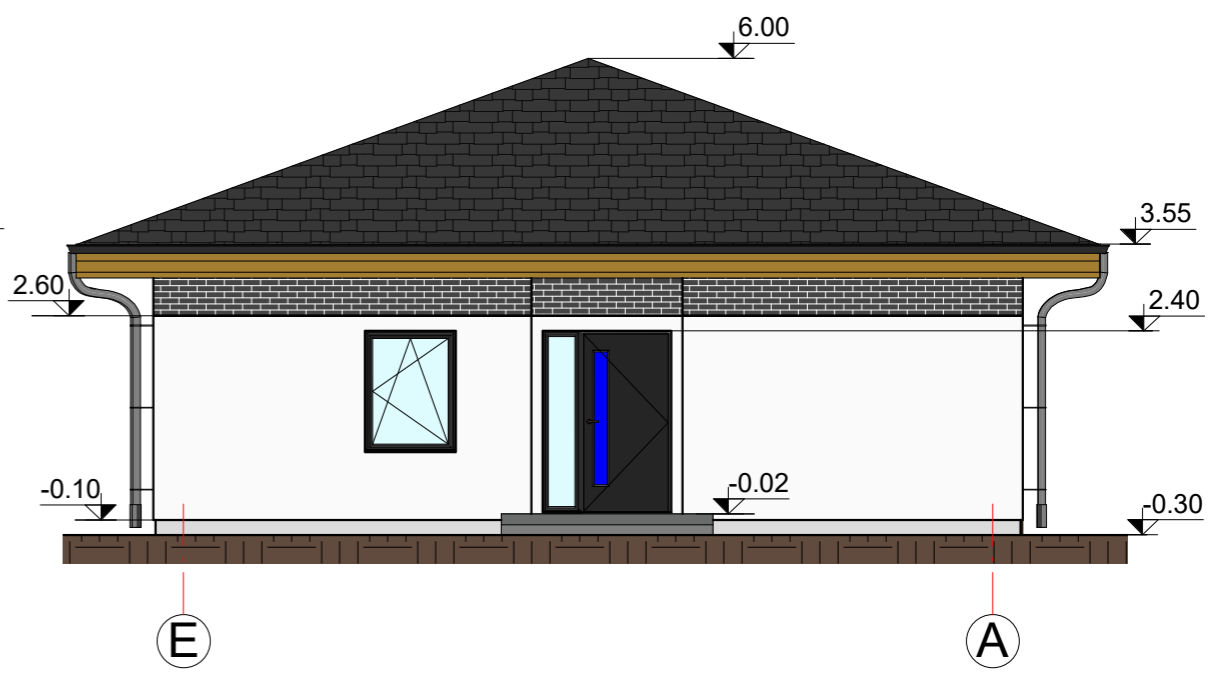

FASADAS E-A, M 1 : 100


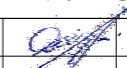
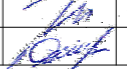



SUTARTINIAI ŽYMĖJIMAI:


-  Išorinė siena - klinkerinės plytelės
-  Išorinė siena - dekoratyvinis tinkas
-  Cokolio apdaila - dekoratyvinis tinkas
-  Stogo danga - čerpinio profilio skardos lakštai

PASTABOS:

1. Matmenys ir altitudės nurodyti milimetru tikslumu (mm). Visus matmenis, kiekius ir dydžius tikslinti vietoje.
2. Nurodytos konkrečios firmos medžiagos ir gaminiai gali būti pakeisti analogiškais kitos firmos gaminiais.


Atestato Nr.	 UAB "TS Projects" Įmonės kodas: 300021780, Tilžės g. 170-336, Šiauliai LT-76296 Mob.tel.: 8-612-99654, e-mail.: tsprojektai@gmail.com				OBJEKTAS: Dvieju, vieno buto gyvenamųjų namų, Bokšto g. 12, 14, Bariūnų k., Saugėlaukio sen., Joniškio r. sav., statybos projektiniai pasiūlymai			
	35973	PV	D. Vozbutė		2022	FASADAI, M 1 : 100	LAIDA	
	A1722	SA PDV	O. Jankauskas		2022		0	
39143	SK PDV	D. Vozbutė		2022				
LT	UŽSAKOVAS: K. P., A. P.				ŽYMUO: 2252S-01-PP.B-06		LAPAS	LAPŲ
						1	1	

PJŪVIS 1-1, M 1 : 50

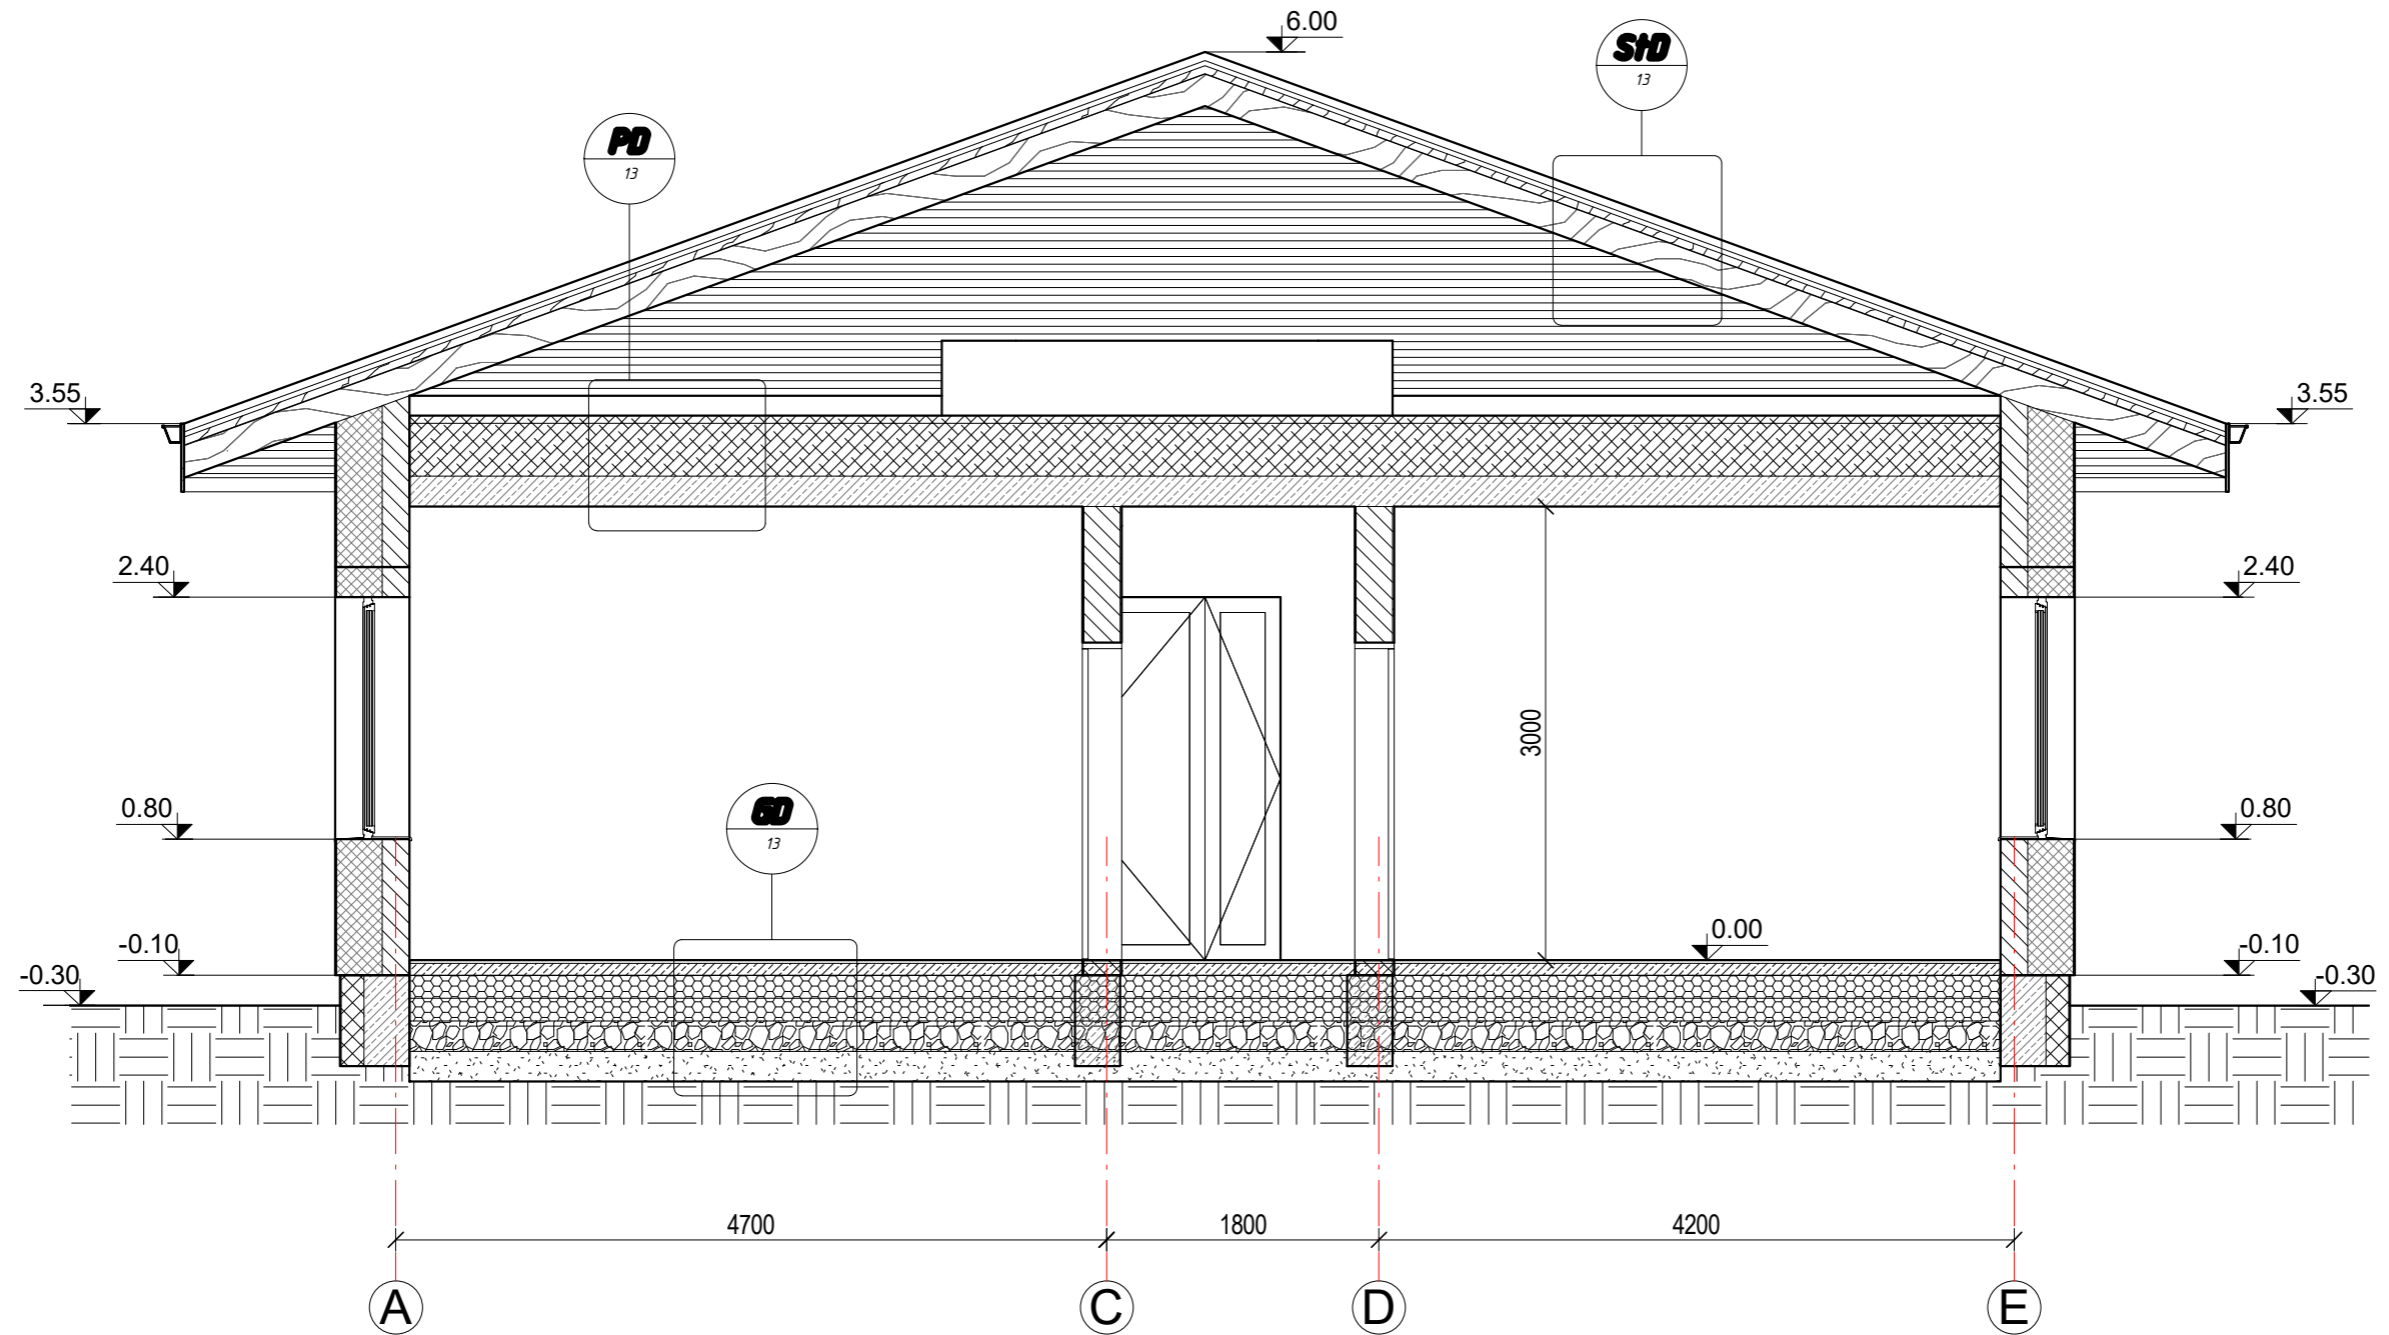


PASTABOS:

1. Matmenys nurodyti milimetru tikslumu (mm), altitudės - centimetrų tikslumu (cm).
2. Pamatams naudoti C20/25-(XC2)-XF1-F100(lt)-C10,2-(S2)-16 klasės betoną, pagal LST EN 206-1:2002 ir S500 stiprumo klasės išilginę ir S240 stiprumo klasės rištinę armatūrą pagal LST EN ISO 15630-1.
3. Nurodytos konkrečios firmos medžiagos ir gaminiai gali būti pakeisti analogiškais kitos firmos gaminiais.


Atestato Nr.	 UAB "TS Projects" Įmonės kodas: 300021780, Tilžės g. 170-336, Šiauliai LT-76296 Mob.tel.: 8-612-99654, e-mail.: tsprojektai@gmail.com			OBJEKTAS: Dviejų, vieno buto gyvenamųjų namų, Bokšto g. 12, 14, Bariūnų k., Saugėlaukio sen., Joniškio r. sav., statybos projektiniai pasiūlymai		
	35973	PV	D. Vozbutė	2022	PJŪVIS 1-1, M 1 : 50	LAIDA
	A1722	SA PDV	O. Jankauskas	2022		0
39143	SK PDV	D. Vozbutė	2022			
LT	UŽSAKOVAS: K. P., A. P.			ŽYMUO: 2252S-01-PP.B-07		LAPAS
						LAPŲ
					1	1

PJŪVIS 2-2, M 1 : 50

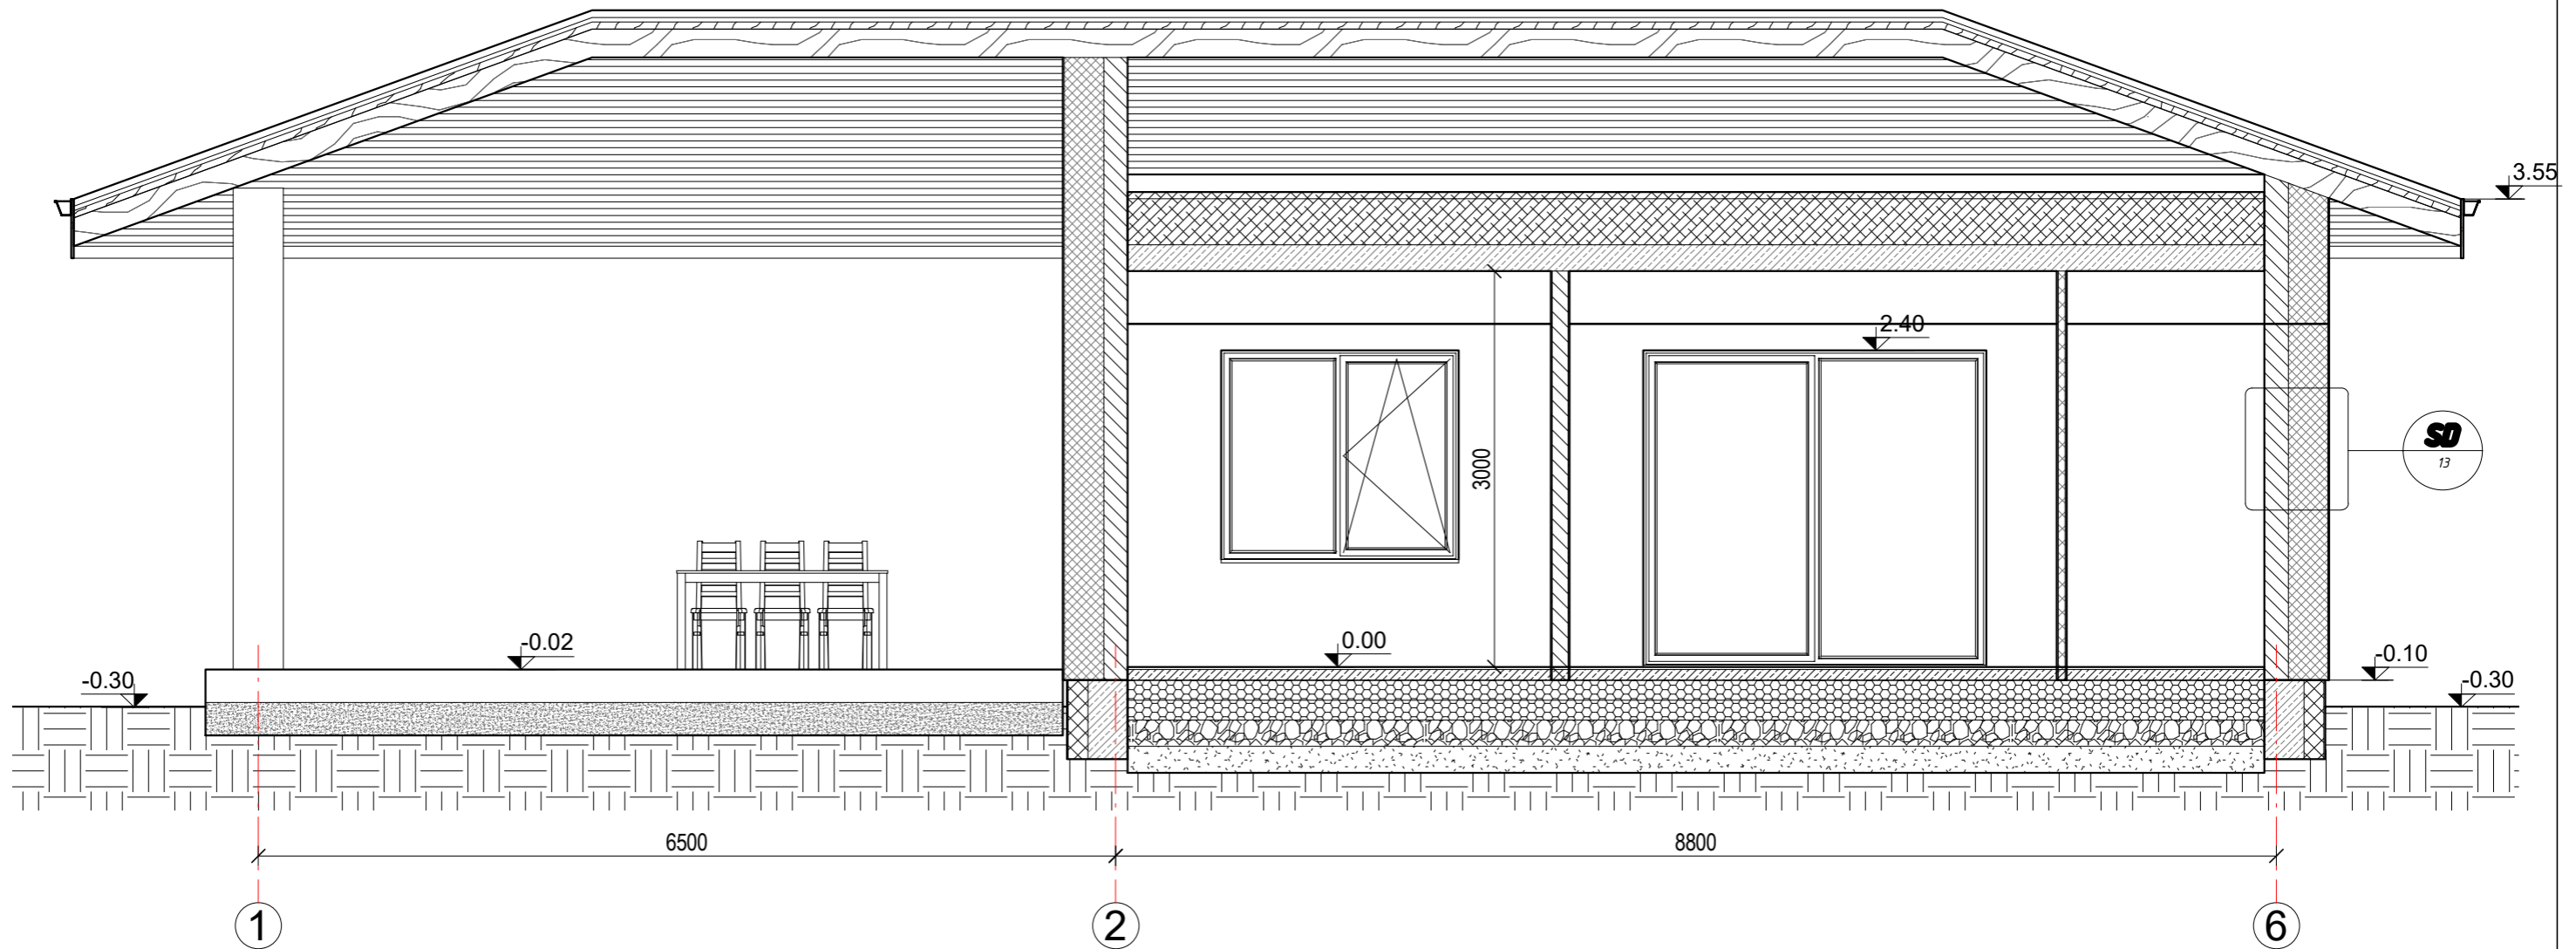


PASTABOS:

1. Matmenys nurodyti milimetru tikslumu (mm), altitudės - centimetrų tikslumu (cm).
2. Pamatams naudoti C20/25-(XC2)-XF1-F100(lt)-C10,2-(S2)-16 klasės betoną, pagal LST EN 206-1:2002 ir S500 stiprumo klasės išilginę ir S240 stiprumo klasės rištinę armatūrą pagal LST EN ISO 15630-1.
3. Nurodytos konkrečios firmos medžiagos ir gaminiai gali būti pakeisti analogiškais kitos firmos gaminiais.


Atestato Nr.	 UAB "TS Projects" Įmonės kodas: 300021780, Tilžės g. 170-336, Šiauliai LT-76296 Mob.tel.: 8-612-99654, e-mail.: tsprojektai@gmail.com			OBJEKTAS: Dviejų, vieno buto gyvenamųjų namų, Bokšto g. 12, 14, Bariūnų k., Saugėlaukio sen., Joniškio r. sav., statybos projektiniai pasiūlymai			
	35973	PV	D. Vozbutė	2022	PJŪVIS 2-2, M 1 : 50	LAIDA	
	A1722	SA PDV	O. Jankauskas	2022		0	
39143	SK PDV	D. Vozbutė	2022				
LT	UŽSAKOVAS: K. P., A. P.			ŽYMUO: 2252S-01-PP.B-08		LAPAS 1	LAPŲ 1

STOGO PLANAS, M 1 : 100

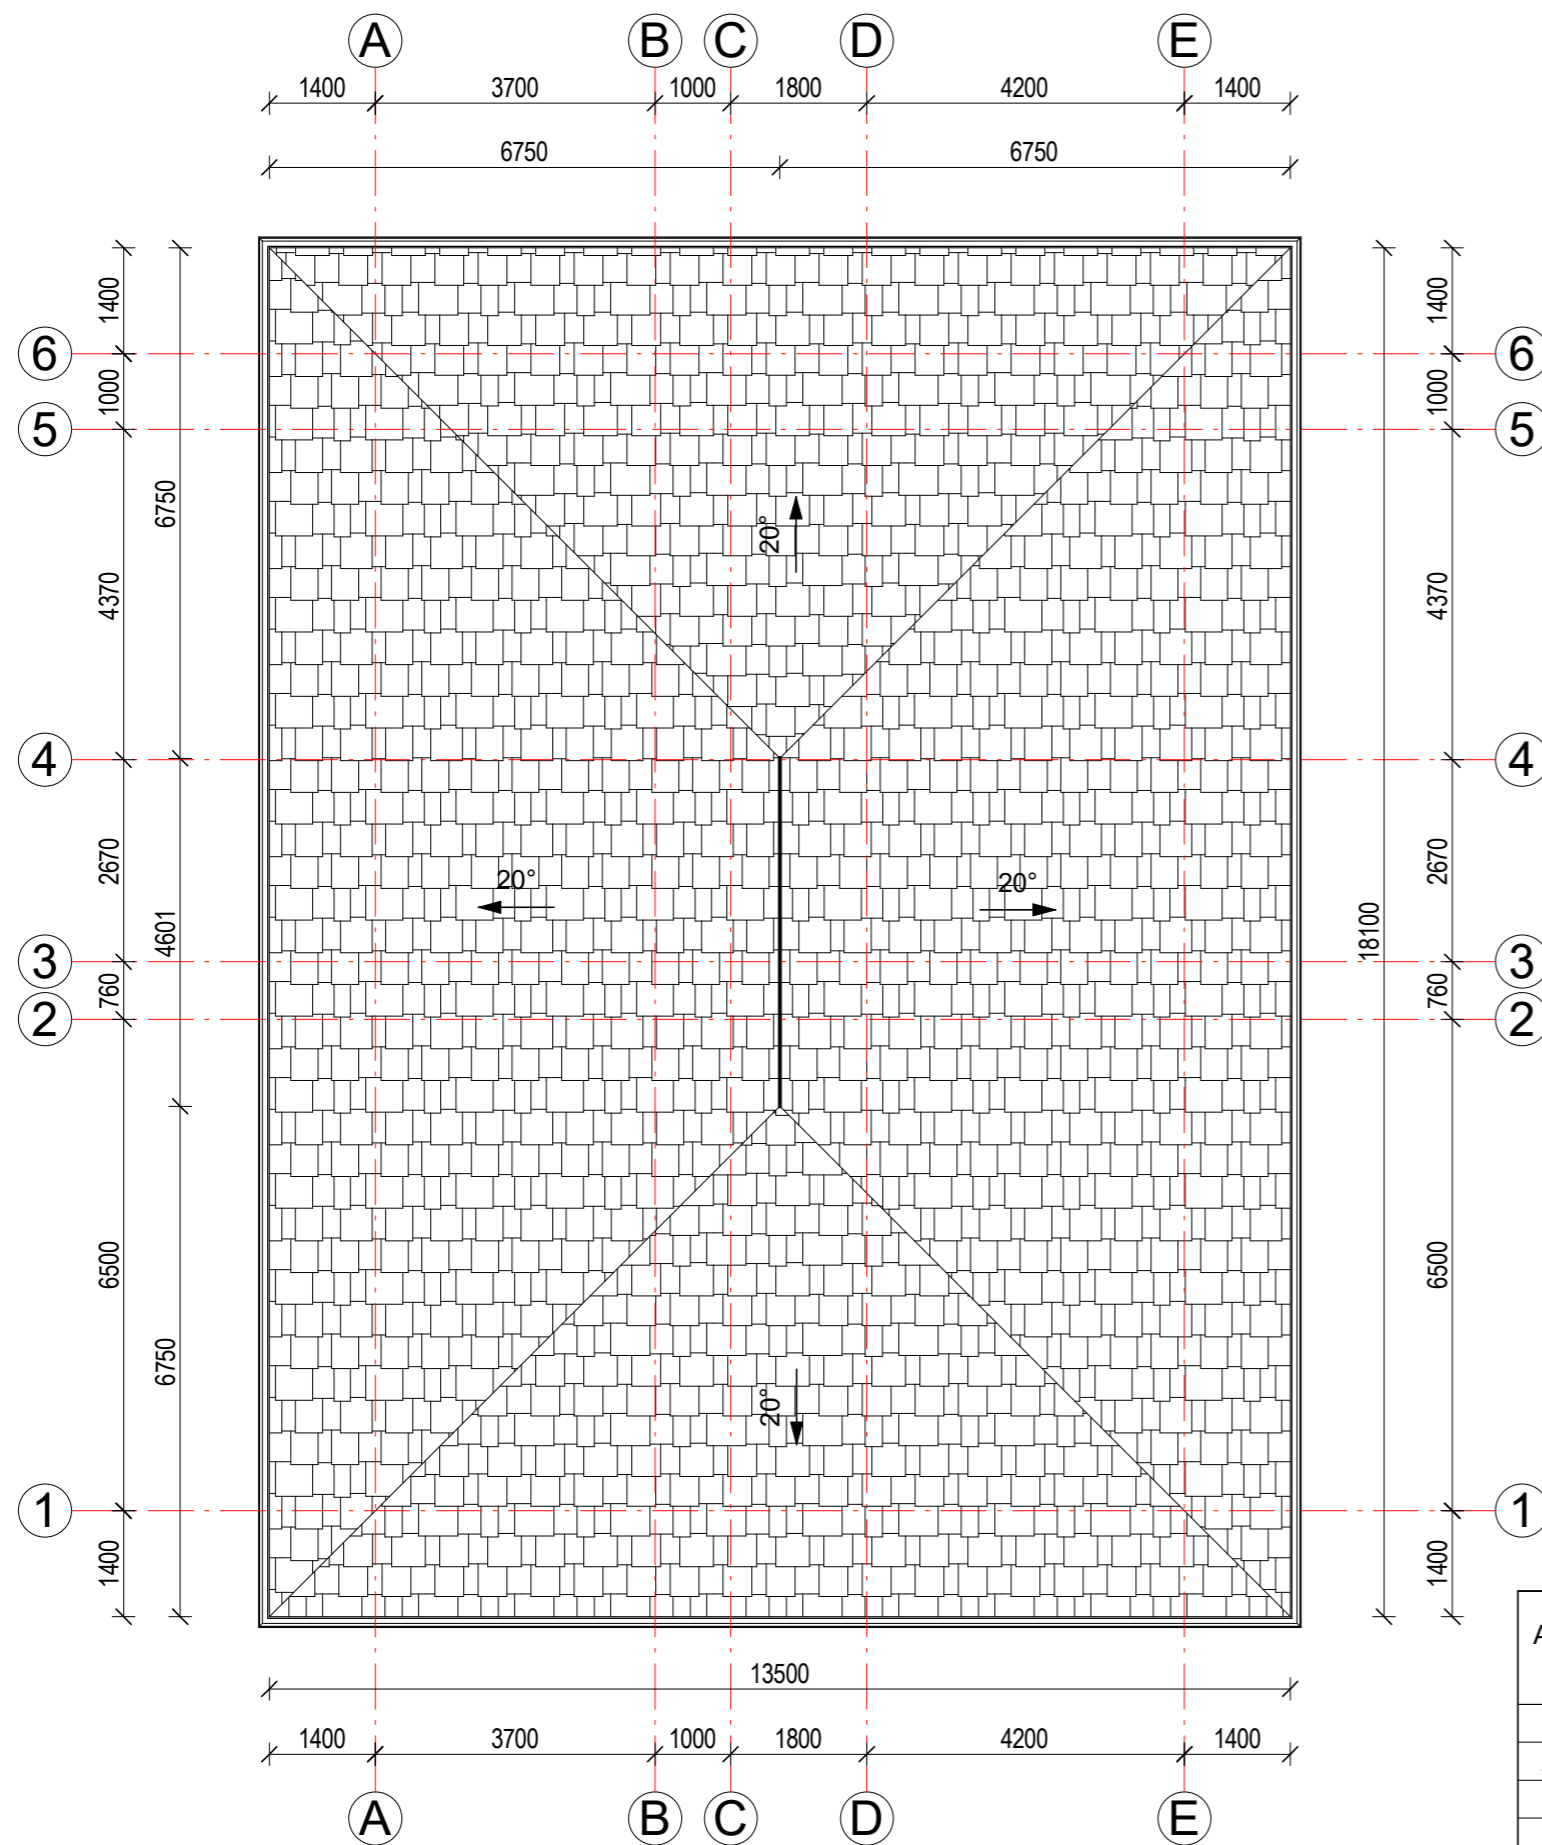

PASTABOS:

1. Matmenys nurodyti milimetru tikslumu (mm). Visus matmenis, kiekius ir dydžius tikslinti vietoje.
2. Stogo danga - čerpinio profilio skardos lakštai.
3. Stogo plotas (be užlaidų) ~260,0m². Projektuojamas stogo nuolydis - 20°.
4. Medienos kiekiai stogui nurodyti gegnių plano brėžinyje.
5. Lietaus nuvedimo sistema išorinė (125/110 mm). Lietaus surinkimo latakai, lietvamzdžiai iš cinkuotos skardos dengtos Puralu arba Poliesteriu.
6. Stogo danga ir lietaus nuvedimo sistema įrengiama pagal gamintojų pateiktą technologiją, taisykles ir rekomendacijas.
7. Nurodytos konkrečios firmos medžiagos ir gaminiai gali būti pakeisti analogiškais kitos firmos gaminiais.

Atestato Nr.	 UAB "TS Projects" Įmonės kodas: 300021780, Tilžės g. 170-336, Šiauliai LT-76296 Mob.tel.: 8-612-99654, e-mail.: tsprojektai@gmail.com			OBJEKTAS: Dviejų, vieno buto gyvenamųjų namų, Bokšto g. 12, 14, Bariūnų k., Saugėlaukio sen., Joniškio r. sav., statybos projektiniai pasiūlymai		
	35973	PV	D. Vozbutė	2022	STOGO PLANAS, M 1 : 100	LAIDA
A1722	SA PDV	O. Jankauskas	2022	0		
39143	SK PDV	D. Vozbutė	2022			
LT	UŽSAKOVAS: K. P., A. P.			ŽYMUO: 2252S-01-PP.B-09		LAPAS
						LAPŲ
						1
						1