

UŽSAKOVAS/STATYTOJAS : A.DR SUTAVI IAUS FIRMA „EGLIANA“

TVIRTINU:

PROJEKTAS: TRIJ SAND LIAVIMO PASKIRTIES PASTAT
VY IO KRYŽIAUS g.181., JONU I k. ALŠ N
sen., KAUNO r. sav. STATYBOS PROJEKTAS

ADRESAS: VY IO KRYŽIAUS g. 181., JONU I k., ALŠ N
sen., KAUNO r. sav.

STATINYS: TRYS SAND LIAVIMO PASKIRTIES PASTATAI

DARB R ŠIS: NAUJ STATINI STATYBA

STATINI KATEGORIJA: NEYPATINGI STATINIAI

PROJEKTO ETAPAS: PP PROJEKTINIAI PASI LYMAI

PV: MARTINA RAUBIEN kv. At. Nr. A1657

Handwritten signature of Martina Raubien in blue ink.

PRIEŠPROJEKTINI PASI LYM AIŠKINAMASIS RAŠTAS

Objektas/Adresas: Trijų sandliavimo paskirties pastatų Vyčio Kryžiaus g. 181, Joniškė, Alšėn sen., Kauno r. sav., statybos projektas.

Statytojas: A. Dr. Sutavičiaus firma „Eglia“

Projektuotojas: Martina Raubienė ind. pažyma Nr. 025707, Kv. at. Nr. A 1657 išduotas 2014.04.24

Statybos rėšis: Statinių nauja statyba (STR 1.01.08:2002 „Statinio statybos rėšys“).

Bendrieji statinio rodikliai

STR 1.04.04:2017 5 priedas

Pavadinimas	Mato vienetas	Past. Nr.1	Past. Nr.2	Past. Nr.3
I SKYRIUS SKLYPAS				
1. sklypo plotas	m ²	14344	14344	14344
2. sklypo užstatymo intensyvumas	%	36	36	36
3. sklypo užstatymo tankis	%	33	33	33
II SKYRIUS PASTATAI				
1. Pastato paskirties rodikliai (gamybos, kitos planuojamos kin s veiklos, paslaug apimtis, but , viet , lov , bendras ir aptarnaujam žmoni skai ius, kiti rodikliai).	m ²	1644,77	1680,45	1173,72
2. Pastato bendrasis plotas.*	m ²	1974,87	1977,87	1173,72
3. Pastato pagrindinis plotas. *	m ²	1644,77	1680,45	1173,72
4. Pastato t ris.*	m ³	15550	15550	10585
6. Pastato aukštis. *	m	8,85	8,85	8,85

Atestato Nr.	Projektuotojas:				Objektas/Adresas:			
	Individualios veiklos vykdymo pažymos nr. 025707, tel. 861881913.				Trijų sandliavimo paskirties pastatų Vyčio Kryžiaus g. 181., Joniškė, Alšėn sen., Kauno r. Sav. Statybos projektas.			
A 1657	PV	M. Raubienė		2022 01	Br žinys: BENDROSIOS DALIES AIŠKINAMASIS RAŠTAS			Laida
								0
Etapas: PP	Statytojas: A. Dr. Sutavičiaus firma „Eglia“				Žymuo: PRIEŠPROJEKTINIAI PASI LYMAI			Lapas
								Lap
								1
								4

Pavadinimas	Mato vienetas	Past. Nr.1	Past. Nr.2	Past. Nr.3
7. But skaičius (gyvenamajame name), iš jų :	vnt.	-	-	-
7.1. 1 kambario	vnt.	-	-	-
7.2. 2 ir daugiau kambari	vnt.	-	-	-
8. Energinio naudingumo klasė		-	-	-
9. Pastato (patalpų) akustinio komforto slygų klasė		-	-	-
10. Statinio atsparumo ugniai laipsnis		II	II	II
11. Kiti papildomi pastato rodikliai		-	-	-

TVIRTINU: A.Dr. sutavičiaus firma „Eglia“

1. PROJEKTUOJAMO STATYBOS SKLYPO IR STATINIO APIBŪDINIMAS

Kompleksas: Trys sandėliavimo paskirties pastatai.

Adresas: Kauno r. sav., Alšėnų sen., Jonučių k., Vyčio Kryžiaus g. 181

Unikalus Nr.: 4400-5184-8232

Kadastrinis Nr.: 5247/0009;696

Pagrindinis tikslinis žemės naudojimo paskirtis: Kita

Žemės sklypo naudojimo būdas: Pramonės ir sandėliavimo objektų teritorijos

Žemės sklypo plotas: 1.4344 ha

Žemės kiekio naudmenų plotas: 1,4344 ha

Žemės kiekio naudmenų našumo balas: 45,6

Matavimo tipas: Žemės sklypas suformuotas atliekant kadastrinius matavimus

Žemės specialios naudojimo apribojimai-slygos: Melioruotos žemės ir melioracijos statiniai apsaugos zonos (VI skyriu II skirsnis). Vandens tiekimo ir nuotekų, paviršinių nuotekų tvarkymo infrastruktūros apsaugos zonos (III skyrius, dešimtas skirsnis). Kelių apsaugos zonos (III skyrius, antrasis skirsnis).

Sklypo plano sprendiniai. Planuojami trys sublokuoti sandėliavimo paskirties pastatai projektuojami šiaurinėje sklypo dalyje.

Pagrindiniai žymėjimai pastatus numatomi iš vakarinės ir rytinės sklypo pusės. Automobilių parkavimo vietos numatomos dalis vakarinėje pusėje prie pat pastatų ir dalis pietinėje sklypo pusėje. Automobilių parkavimo aikštelės ir privažiavimas priešgaisrinei technikai rengiama ant betono trinkelės dangos. Ne gali būti automobilių parkavimo vietose ir takas jiems patekti pastatų klojamas betono trinkelės danga.

AIŠKINAMASIS RAŠTAS	Lapas	Lap	Laida
	2	4	0

Automobili parkavimo viet rengimas. Sklype yra suplanuotos 24 automobili parkavimo vietos, dvi iš jų skiriamos žmonėms su negalia reikmėms. Bendras automobili parkavimo vietų skaičius nustatomas pagal STR 2.06.04:2014 „Gatvės ir vietinės reikšmės keliai. Bendrieji reikalavimai“ XIII skyriaus 107 skirsnio 30 lentelė:

16.	Sandliavimo paskirties pastatai	1 vieta 200 m ² sandliavimo ploto
4.	Administracinės paskirties pastatai	1 vieta 25 m ² pagrindinio ploto

Sandliavimo paskirties patalpų plotas 4498,94 m² – reikalingos 23 stovėjimo vietos.

Planuojamam administraciniam patalpų plotas 330,66 m² – reikalinga 13 stovėjimo vietos.

Papildomai numatomos 2 ŽN reikmėms. Tai pat yra rengta 1 elektromobilių krovimo prieiga ir kabelių kanalų infrastruktūra, elektros kabelių kanalai, kas penktoje automobilių stovėjimo vietoje, kad būtų galima vėliau rengti elektromobilių krovimo prieigas.

Sklype esanti želdinių tvarkymas. Statybos sklype nėra saugotini medžiai.
Sklype esantys statiniai.

Statybos sklypas šiuo metu yra tuščias.

Projektuojamo statinio apibūdinimas

Planuojami trys sandliavimo paskirties sublokuoti pastatai. Numatomi sandliavimui vairios paskirties krovinių sandliavimui ir administracinės patalpos, monostovės reikmėms. Tai tenkina A. Dr. Sutavicius firmos „Eglia“ veiklos reikmes. Statiniai gelžbetonio kolonų su metalo konstrukcijomis stogais. Sienos Sandwich tipo dangos. Pastatų stogai numatomi su minimaliu 2.5% nuolydžiu, dengiami prilydoma danga.

2. INŽINERINIAI TINKLAI

Vandentiekio ir nuotekų tinklai

Pastatų aprūpinimas vandeniu iš centralizuotą vandentiekio tinklą nuo esamos vandentiekio linijos. Buitinės nuotekos nuo santechninių prietaisų nuvedamos centralizuotus nuotekų tinklus.

Elektros tinklai

Objekto elektros reikiniai bus prijungti prie AB „ESO“ skirstomojo tinklo. Susikirtimuose su kitomis požeminėmis komunikacijomis ir považiuojama kelio dalimi elektros kabeliai verti plastikiniu vamzdiu PVC d=63mm.

3. SUSISIEKIMAS IR TRANSPORTO JUDĖJIMAS

važiavimas teritorijoje iš Vyčio Kryžiaus g. vakarų pusėje. Norminis parkavimo vietų skaičius nustatomas sklypo ribose vadovaujantis STR 2.06.04:2014 reikalavimais.

4. ENERGIJOS TAUPYMAS IR ŠILUMOS IŠSAUGOJIMAS

Statiniai, į atitvaras, šildymo, vėdinimo, oro kondicionavimo sistemos turi būti suprojektuoti bei pastatyti taip, kad juos naudojant būtų kuo mažesnė energijos sąnauda, atsižvelgiant vietovės klimato sąlygas ir statinių naudotojų reikmes. Šios projekto dalys rengiamos atskiru projektu.

5. APLINKOS SAUGA, IŠVALYTŲ NUOTEKŲ TVARKYMAS, STATYBINIŲ ATLIEKŲ

Projektas parengtas vadovaujantis STR 1.05.05:2004. Pastato poveikis aplinkai neviršys leistiną ribą.

Visos statybinės atliekos rūšiuojamos ir laikomos konteineriuose. Tvarkydamas statybines atliekas statytojas/užsakovas privalo laikytis **Kauno rajono savivaldybės** numatytos tvarkos dėl atliekų tvarkymo. Prieš statybos pradžią privaloma pasirašyti sutartis su nustatyta tvarka registruotais atliekų tvarkytojais dėl atliekų tvarkymo pagal atliekų tvarkymo taisyklės (Žin., Nr.68-2381). Atliekų pristatymo dokumentus saugoti iki pastato pripažinimo tinkamu naudoti (iki statybinių darbų pabaigos). Statybos darbai privalo vykti šviesiu paros metu, tai yra darbo metu, nustatytu LR statymais. Statytojas/užsakovas privalo prižiūrėti teritoriją aplink sklypą, nešiukšlinti, tvarkyti.

AIŠKINAMASIS RAŠTAS	Lapas	Lap	Laida
	3	4	0

Sklypo pietinėje dalyje numatoma statybinio laužo konteinerių laikymo vieta. Atliekos ir šiuojamos, sandliuojamos numatytoje sklypo dalyje ir pristatomos su tvarkytojais pasirašytoje sutartyje nurodytu adresu.


6. ATSPARUMAS IR PASTOVUMAS

Pastat esminis reikalavimas „Mechaninis atsparumas ir pastovumas“ turi būti užtikrintas pagal STR 2.01.01 (1):2005 reikalavimus.


Pastatai (jų dalys) turi būti suprojektuoti ir pastatyti iš tokių statybos produktų, kurių savybės per ekonomiškai pagrįstą statinio naudojimo trukmę užtikrintų mechaninio atsparumo ir pastovumo reikalavimus, t.y., kad apkrovos, galinios statinį veikti statybos ir naudojimo metu, nesukeltų šių pasekmių: viso statinio ar jo dalies griūtis, didesnės deformacijos nei leistinos, žalos kitoms statinio dalims, renginiams ar sumontuotai rangai, žalos dėl aplinkybių, kurių be didelių sunkumų ir išlaidų galima išvengti ar jas apriboti (sprogimas, smūgis, perkrova, žmonių padarytos klaidos).

	Lapas	Lap	Laida
AIŠKINAMASIS RAŠTAS	4	4	0



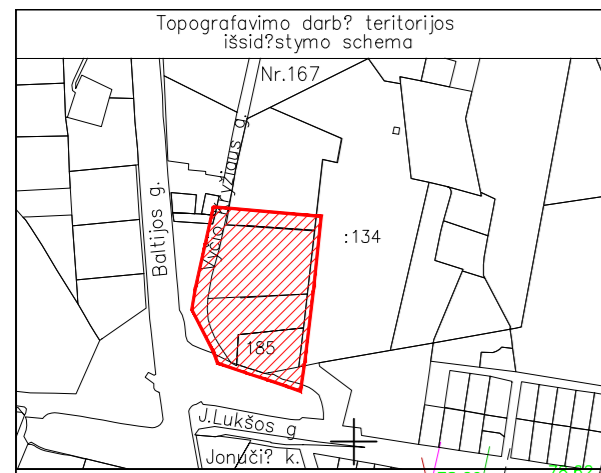

70 m magistralinio kelio A5 apsaugos zonos riba

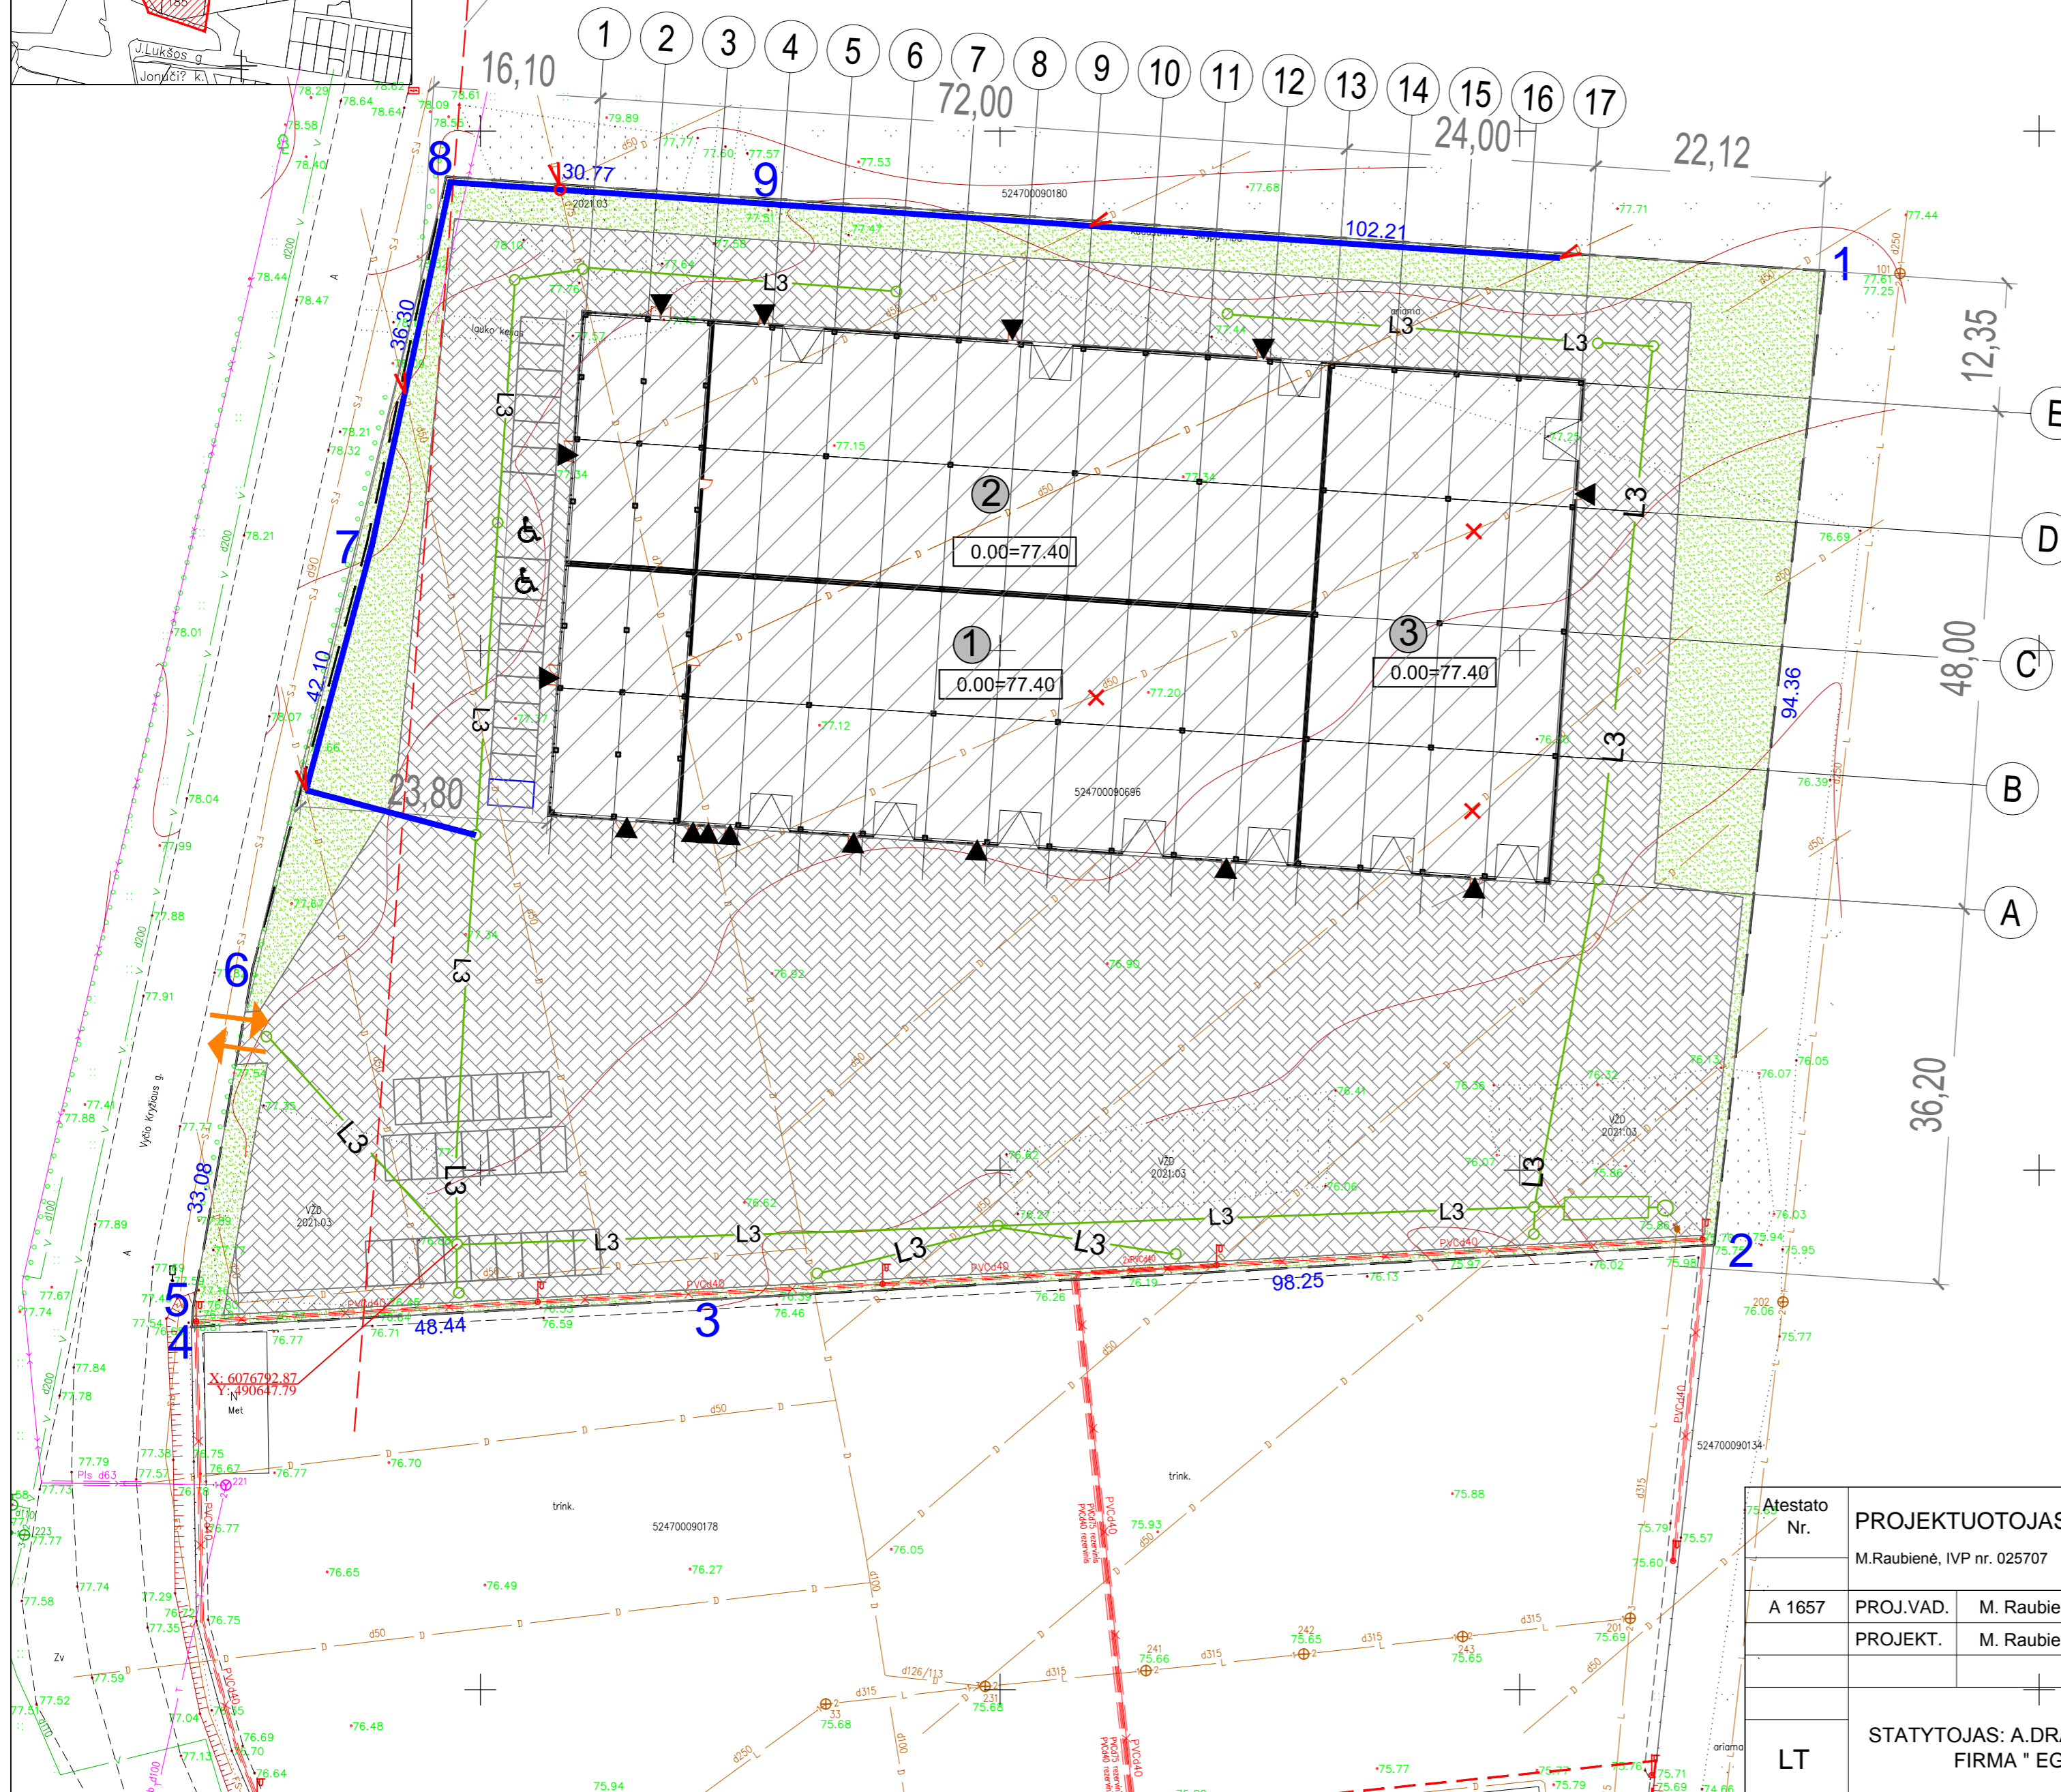

TECHNINIAI RODIKLIAI

Reikšmė	Vertė	Mato vnt.
SKLYPAS		
Sklypo plotas	14344	m ²
Sklypo užstatymo plotas	4710	m ²
Sklypo užstatymo intensyvumas	36	%
Sklypo užstatymo tankumas	33	%
Statinio užimtas žemės plotas	Past Nr.1 Past Nr.2 Past Nr.3	m ² m ² m ²
Apželdintas žemės plotas	1804 (13%)	m ²
Automobilių stovėjimo vietų sk.	38	
PASTATAS Nr.1		
Bendras plotas	1974.87	m ²
Pagrindinis plotas (sandėliavimo paskirties)	1644.77	m ²
Administracinės paskirties patalpų plotas	165.33	m ²
Pastato tūris	15550	m ³
Aukštų skaičius	2	
Pastato aukštis	8.85	m
Pastato ugniai atsparumo laipsnis	II	
PASTATAS Nr.2		
Bendras plotas	1977.87	m ²
Pagrindinis plotas (sandėliavimo paskirties)	1680.45	m ²
Administracinės paskirties patalpų plotas	165.33	m ²
Pastato tūris	15550	m ³
Aukštų skaičius	2	
Pastato aukštis	8.85	m
Pastato ugniai atsparumo laipsnis	II	
PASTATAS Nr.3		
Bendras plotas	1173.72	m ²
Pagrindinis plotas (sandėliavimo paskirties)	1173.72	m ²
Administracinės paskirties patalpų plotas	-	m ²
Pastato tūris	10585	m ³
Aukštų skaičius	1	
Pastato aukštis	8.85	m
Pastato ugniai atsparumo laipsnis	II	

SUTARTINIAI ŽYMĖJIMAI

	SKLYPO RIBA
	PROJEKTUOJAMAI PASTATAI
	SKLYPO KAMPŲ ŽYMĖJIMAS
	SKLYPO KRAŠTINIŲ ILGIAI
	AUTOMOBILIŲ STOVĖJIMO VIETA (35 VNT.)
	ŽN AUTOMOBILIŲ STOVĖJIMO VIETA (2 VNT.)
	ELEKTROMOBILIO ĮKROVIMO VIETA
	ĮVAŽIAVIMAS Į SKLYPĄ
	ĮĖJIMAI Į PASTATĄ
	VEJA IR ŽELDINIAI 1804 m ²
	BETONO TRINKELIŲ DANGA 7830 m ² , II grupės nesudėtingas inžinerinis statinys

- Naikinamas drenas
- Esamas drenas
- Projektuojamas drenas
- Projektuojami esamų drenų pasijungimai į naujus rinktuvus
- Projektuojamas lietaus surinkimas
- Plačiau žr. drenežo iškėlimo projekto brėžinį


GEOmatininkai UAB "GEOmatininkai" ?/k 304096200
 Vasario 16-osios g. 7-1, Kaunas
 Tel. 868803303, 867225588

Direktorius _____ Parasas _____

Paraiškos Nr. 266591
 TOPD suteiktas unikalus Nr.52:21:1583 (2021-03-31)


OBJEKTAS	Kauno r. sav., Alšėnų sen., Jonučio k., Vyčio Kryžiaus g. 185		
COORDINACIŲ SISTEMA: LKS-94	AUKŠČIŲ SISTEMA: LAS07		
GEODEZININKAS	Kvalifikacijos pažymėjimo Nr. 1GKV-903	A.V.	DATA
	VARDAS IR PAVARD?		PARAŠAS
	2021-03		2021-03


A 1657	PROJEKTUOTOJAS	3 SANDĖLIAVIMO PASKIRTIES PASTATŲ VYČIO KRYŽIAUS g. 181., JONUČIŲ k., ALŠĖNŲ sen., KAUNO r. sav. STATYBOS PROJEKTINIAI PASIŪLYMAI		
	M.Raubienė, IVP nr. 025707			
PROJEKT.	M. Raubienė		SKLYPO PLANAS M 1:500	Laida
				0
LT	STATYTOJAS: A.DRASUTAVIČIAUS FIRMA "EGLIANA"	58/35 - 0244	2022-01-PP-SP-1	Lapas
		58/35 - 0264		Lapų
				1

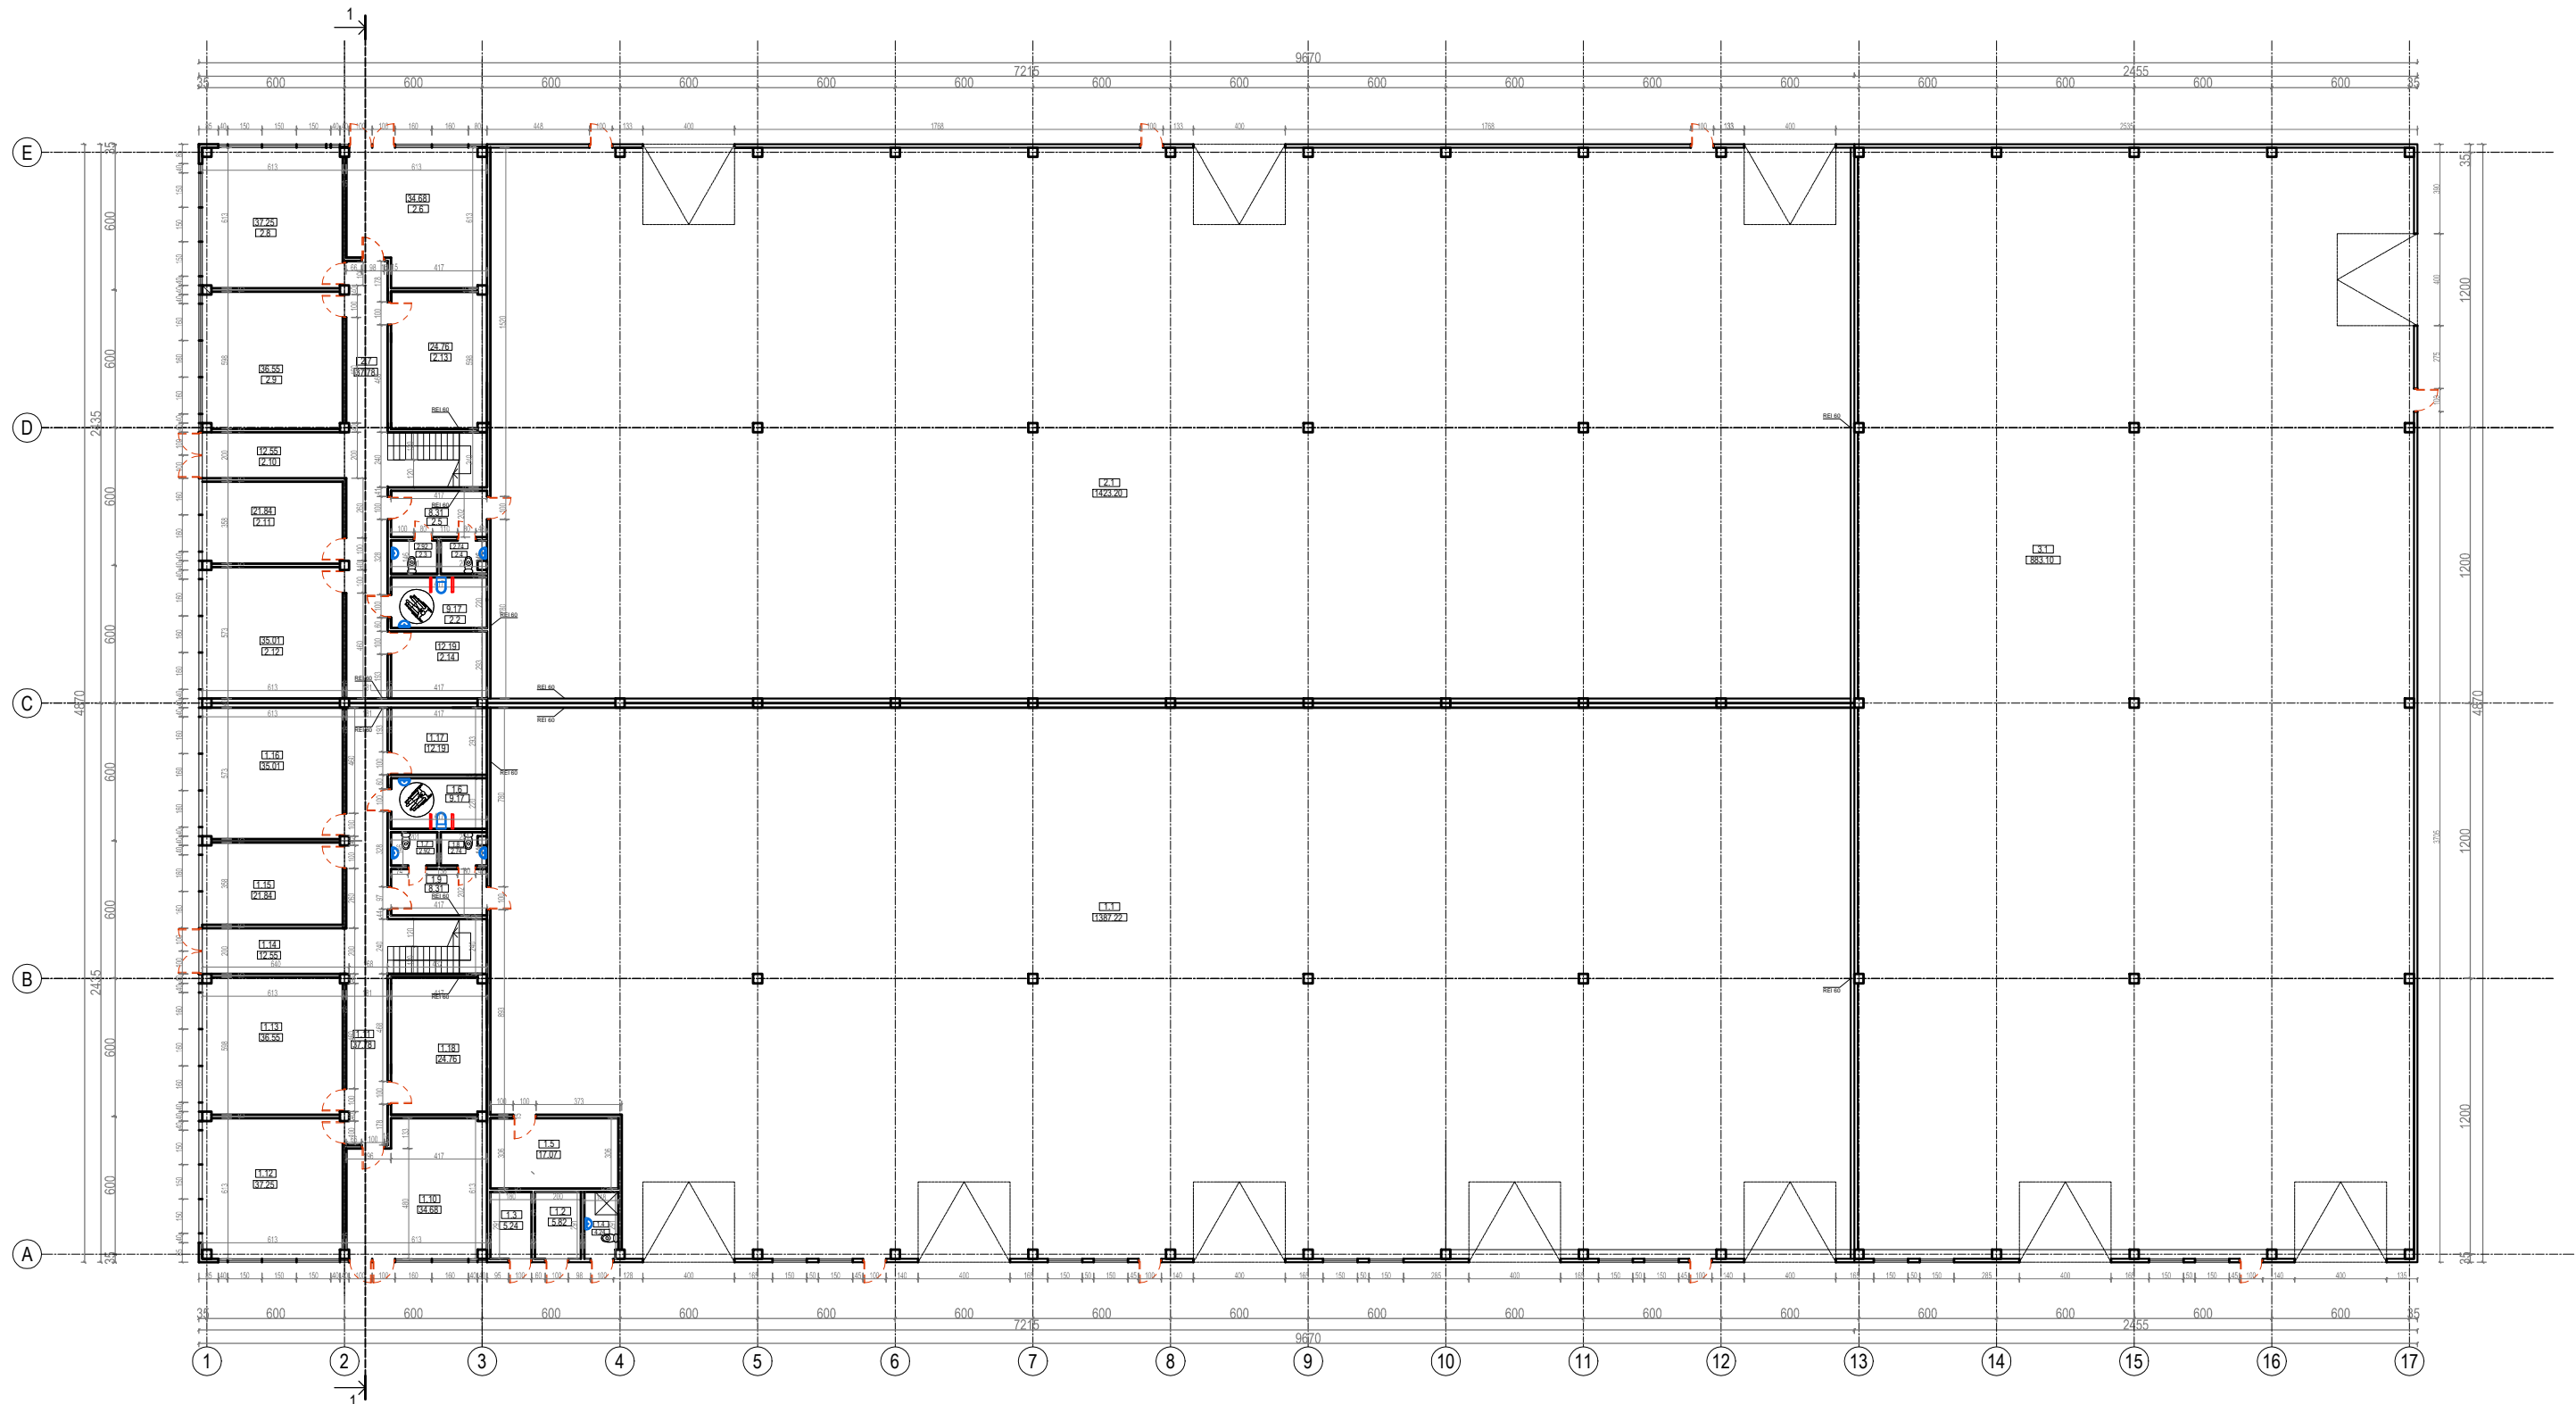


EKSPLIKACIJA PASTATAS Nr.1	
1.1	SANDELIS 1387.22 m ²
1.2	VN ĮVAJŲ PATALPA 5.82 m ²
1.3	PAGALBINĖ PATALPA 5.24 m ²
1.4	DUŠAS- WC 4.24 m ²
1.5	ELEKTROS SKYDINĖ 17.07 m ²
1.6	ŽN WC 9.17 m ²
1.7	MOTERŲ WC 2.92 m ²
1.8	VYRŲ WC 2.74 m ²
1.9	KORIDORIUS 8.31 m ²
1.10	KABINETAS 34.68 m ²
1.11	KORIDORIUS 37.78 m ²
1.12	KABINETAS 37.25 m ²
1.13	KABINETAS 36.55 m ²
1.14	KORIDORIUS 12.55 m ²
1.15	KABINETAS 21.84 m ²
1.16	KABINETAS 35.01 m ²
1.17	PAGALBINĖ PATALPA 12.19 m ²
1.18	PAGALBINĖ PATALPA 24.76 m ²
	BENDRAS PLOTAS 1696.98 m ²


EKSPLIKACIJA PASTATAS Nr.2	
2.1	SANDELIS 1423.20 m ²
2.2	ŽN WC 9.17 m ²
2.3	MOTERŲ WC 2.92 m ²
2.4	VYRŲ WC 2.74 m ²
2.5	KORIDORIUS 8.31 m ²
2.6	KABINETAS 34.68 m ²
2.7	KORIDORIUS 37.78 m ²
2.8	KABINETAS 37.25 m ²
2.9	KABINETAS 36.55 m ²
2.10	KORIDORIUS 12.55 m ²
2.11	KABINETAS 21.84 m ²
2.12	KABINETAS 35.01 m ²
2.13	PAGALBINĖ PATALPA 24.76 m ²
2.14	PAGALBINĖ PATALPA 12.19 m ²
	BENDRAS PLOTAS 1699.98 m ²
EKSPLIKACIJA PASTATAS Nr.3	
3.1	SANDELIS 1173.72 m ²
	BENDRAS PLOTAS 1173.72 m ²

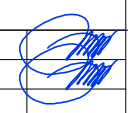Atestato Nr.	PROJEKTUOTOJAS		3 SANDĖLIAVIMO PASKIRTIES PASTATŲ VYČIO KRYŽIAUS g.185., JONUČIŲ k., ALŠENŲ sen., KAUNO r. sav., STATYBOS PROJEKTAS. NAUJŲ STATINIŲ STATYBA. NEYPATINGI STATINIAI.	Laida 0	
	M.Raubienė, IVP Nr. 025707.				
A 1657	PROJ.VAD.	Martina Raubienė		PIRMO AUKŠTO PLANAS M 1:300	
	PROJEKT.	Martina Raubienė			
Kalbos trump. LT	STATYTOJAS: A.DRĄSUTAVIČIAUS FIRMA "EGLIANA"		2022-01-PP-SA-1	Lapas 1	Lapų 6

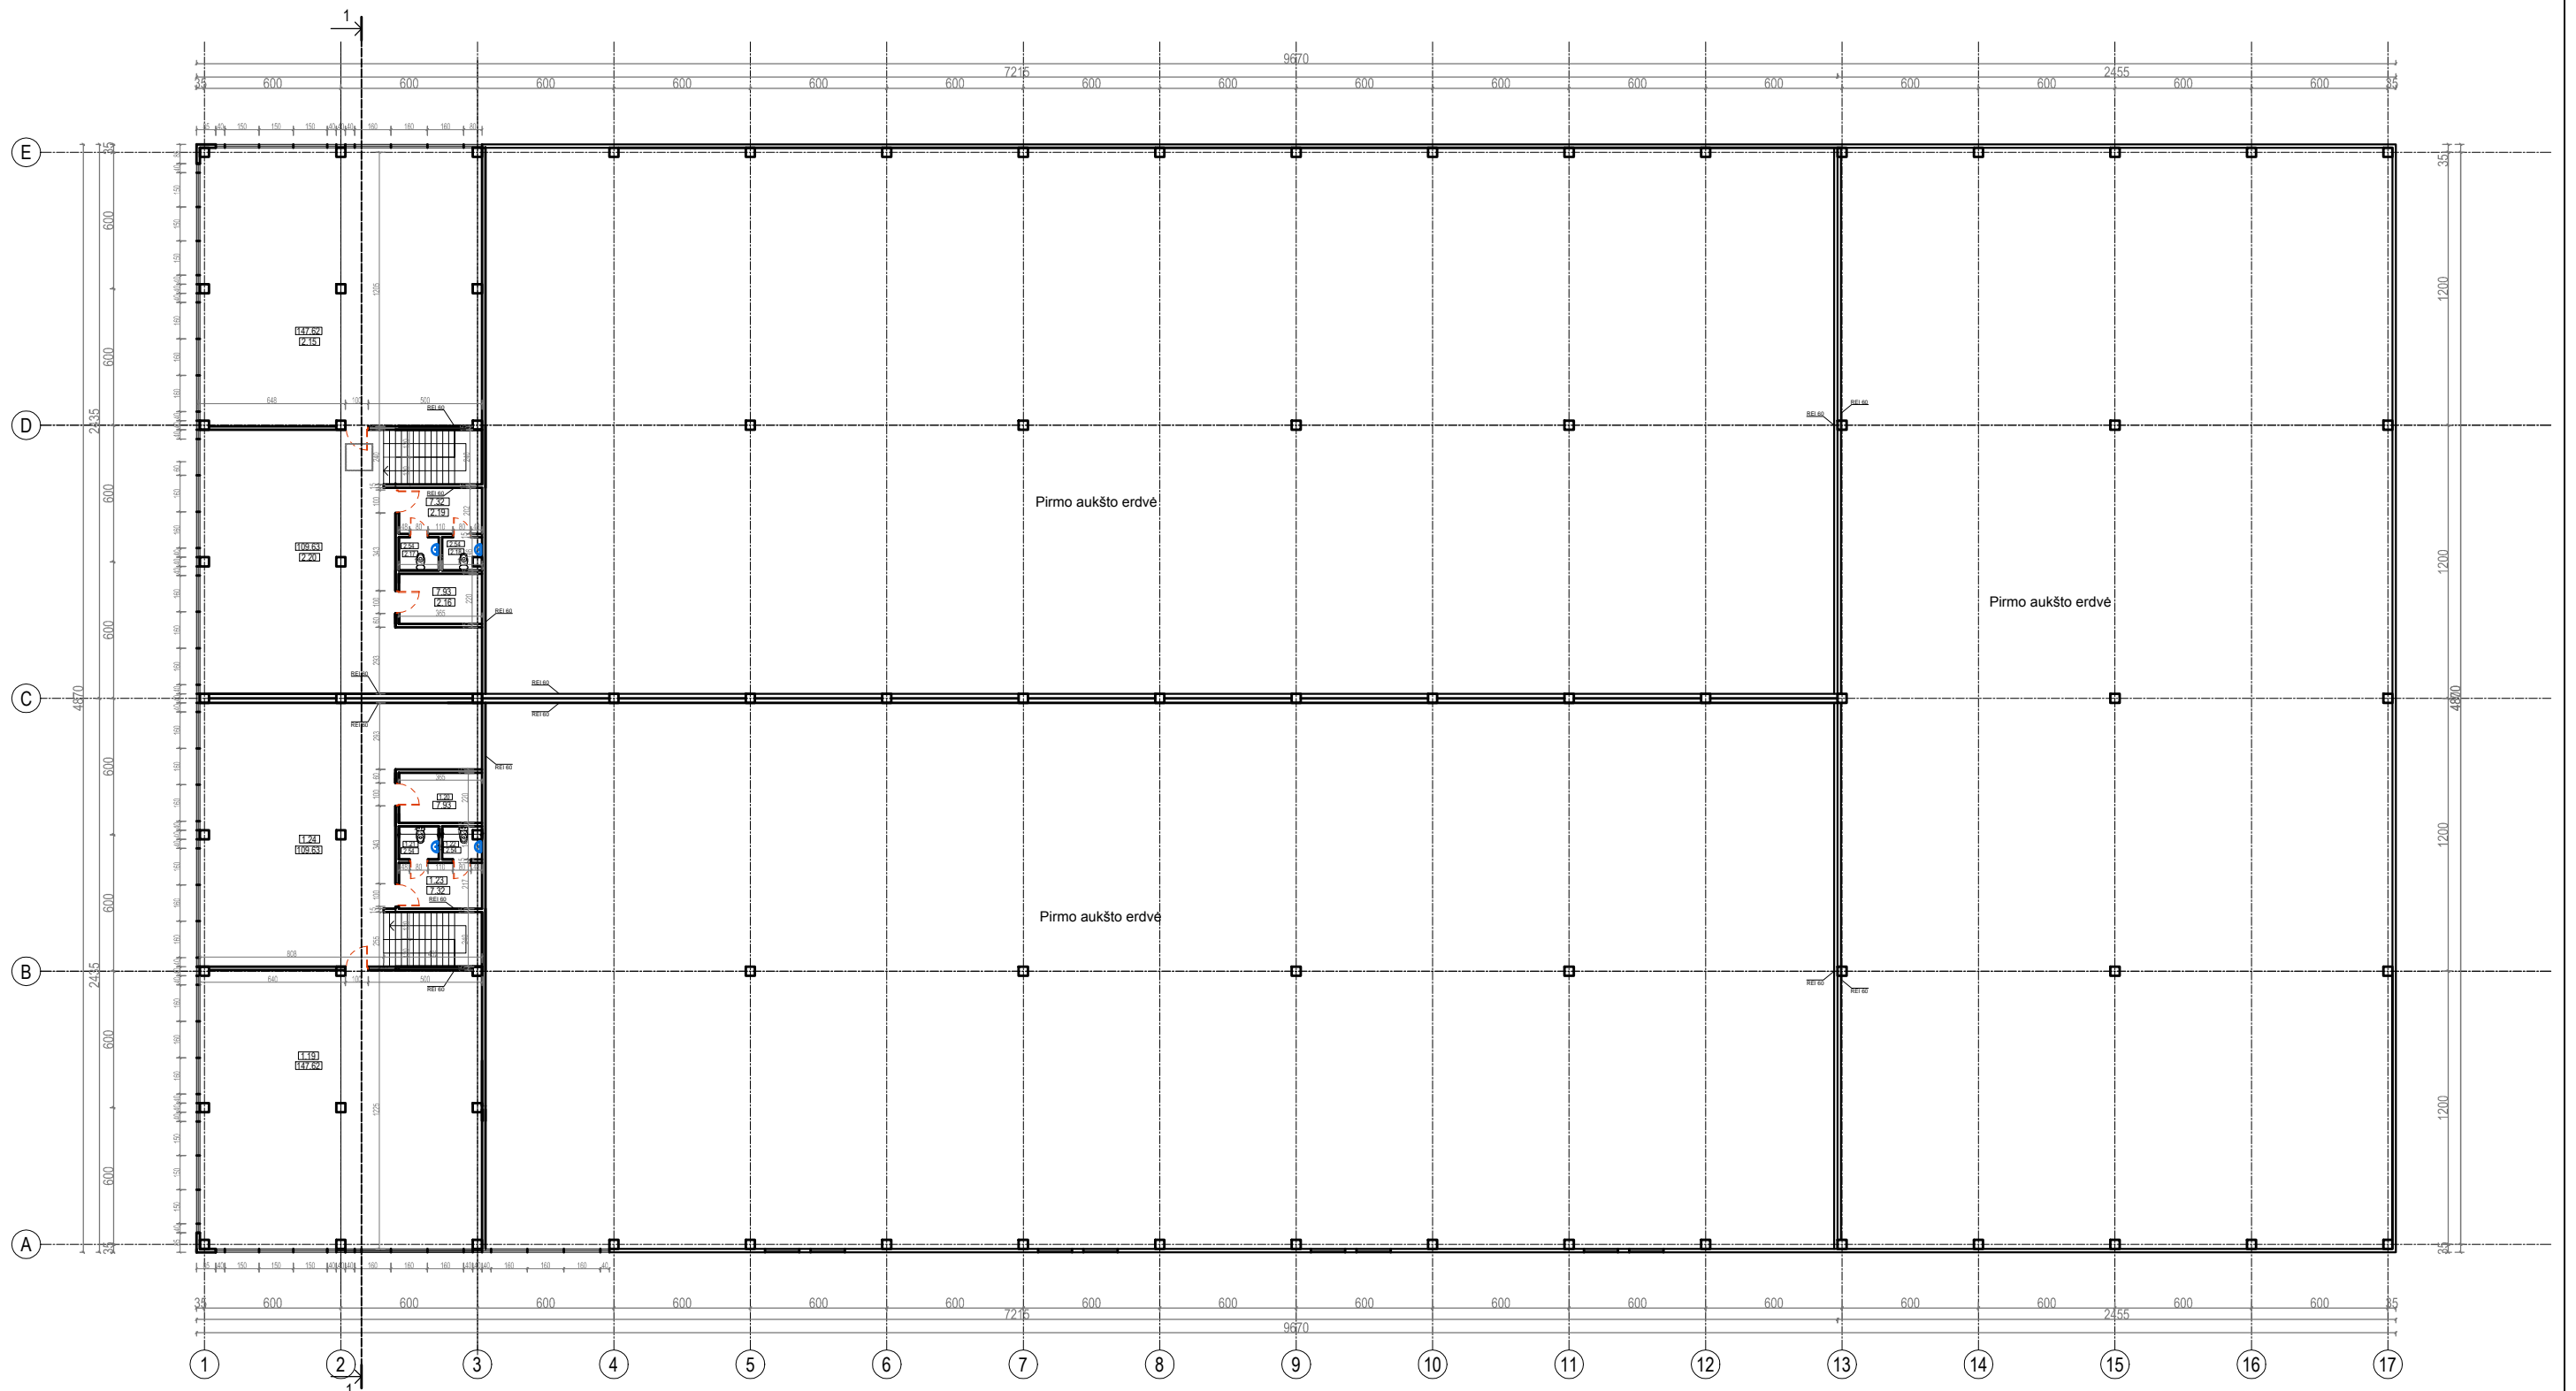

EKSPLIKACIJA PASTATAS Nr.1		
1.19	SANDELIS	147.92 m ²
1.20	TECHNINĖ PATALPA	7.93 m ²
1.21	VYRŲ WC	2.54 m ²
1.22	MOTERŲ WC	2.54 m ²
1.23	KORIDORIUS	7.32 m ²
1.24	SANDELIS	109.63 m ²
BENDRAS PLOTAS		277.89 m ²
EKSPLIKACIJA PASTATAS Nr.2		
2.15	SANDELIS	147.62 m ²
2.16	TECHNINĖ PATALPA	7.93 m ²
2.17	VYRŲ WC	2.54 m ²
2.18	MOTERŲ WC	2.54 m ²
2.19	KORIDORIUS	7.32 m ²
2.20	SANDELIS	109.63 m ²
BENDRAS PLOTAS		277.89 m ²

Atestato Nr.	PROJEKTUOTOJAS		3 SANDĖLIAVIMO PASKIRTIES PASTATŲ VYČIO KRYŽIAUS g.185., JONUČIŲ k., ALŠENŲ sen., KAUNO r. sav., STATYBOS PROJEKTAS. NAUJŲ STATINIŲ STATYBA. NEYPATINGI STATINIAI.	Laida 0
	M.Raubienė, IVP Nr. 025707.			
A 1657	PROJ.VAD.	Martina Raubienė		Lapas 2
	PROJEKT.	Martina Raubienė		
Kalbos trump. LT	STATYTOJAS: A.DRAŠUTAVIČIAUS FIRMA "EGLIANA"		2022-01-PP-SA-2	Lapų 6
			ANTRO AUKŠTO PLANAS M 1:300	

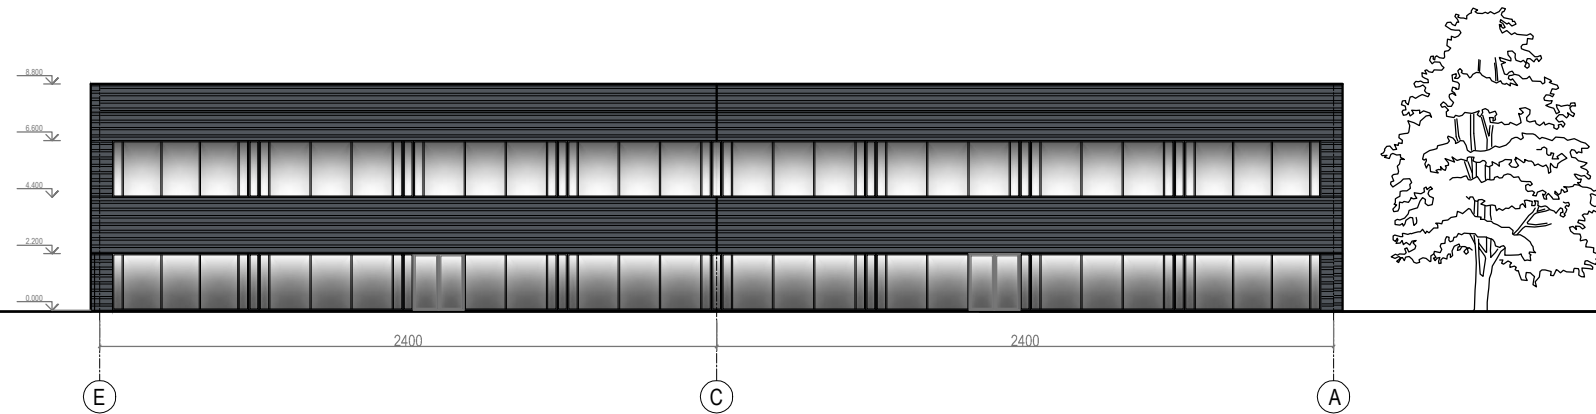

SUTARTINIAI ŽYMĖJIMAI:



- SIENŲ DANGA - PROF. SKARDA RAL 7015
 LANGAI, DURYS RAL 7024
- STOGO DANGA - PRILYDOMA DANGA RAL 7024
 BETONINIS COKOLIS







SUTARTINIAI ŽYMĖJIMAI:

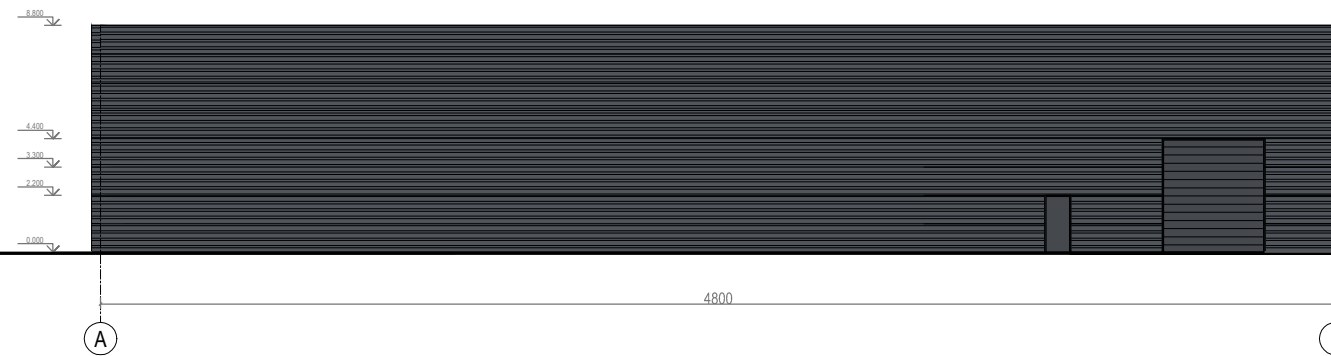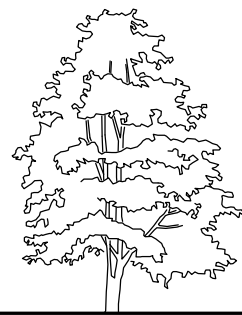- SIENŲ DANGA - PROF. SKARDA RAL 7015
 LANGAI, DURYS RAL 7024
- STOGO DANGA - PRILYDOMA DANGA RAL 7024
 BETONINIS COKOLIS

Atestato Nr.	PROJEKTUOTOJAS	3 SANDĖLIAVIMO PASKIRTIES PASTATŲ VYČIO KRYŽIAUS g.185., JONUČIŲ k., ALŠĖNŲ sen., KAUNO r. sav., STATYBOS PROJEKTAS. NAUJŲ STATINIŲ STATYBA. NEYPATINGI STATINIAI.	
	M.Raubienė, IVP Nr. 025707.		
A 1657	PROJ.VAD. Martina Raubienė		FASADAI M 1:300
	PROJEKT. Martina Raubienė		Laida 0
Kalbos trump. LT	STATYTOJAS: A.DRASUTAVIČIAUS FIRMA "EGLIANA"	2022-01-PP-SA-3	Lapas 3 Lapų 6








SUTARTINIAI ŽYMĖJIMAI:


	SIENŲ DANGA - PROF. SKARDA RAL 7015		LANGAI, DURYS RAL 7024
	STOGO DANGA - PRILYDOMA DANGA RAL 7024		BETONINIS COKOLIS





SUTARTINIAI ŽYMĖJIMAI:

	SIENŲ DANGA - PROF. SKARDA RAL 7015		LANGAI, DURYS RAL 7024
	STOGO DANGA - PRILYDOMA DANGA RAL 7024		BETONINIS COKOLIS

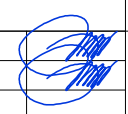Atestato Nr.	PROJEKTUOTOJAS		3 SANDĖLIAVIMO PASKIRTIES PASTATŲ VYČIO KRYŽIAUS g.185., JONUČIŲ k., ALŠĖNŲ sen., KAUNO r. sav., STATYBOS PROJEKTAS. NAUJŲ STATINIŲ STATYBA. NEYPATINGI STATINIAI.	
	M.Raubienė, IVP Nr. 025707.			Laida
A 1657	PROJ.VAD.	Martina Raubienė		0
	PROJEKT.	Martina Raubienė	FASADAI M 1:300	Lapas
Kalbos trump.	STATYTOJAS: A.DRAŠUTAVIČIAUS FIRMA "EGLIANA"			4
LT			2022-01-PP-SA-4	6

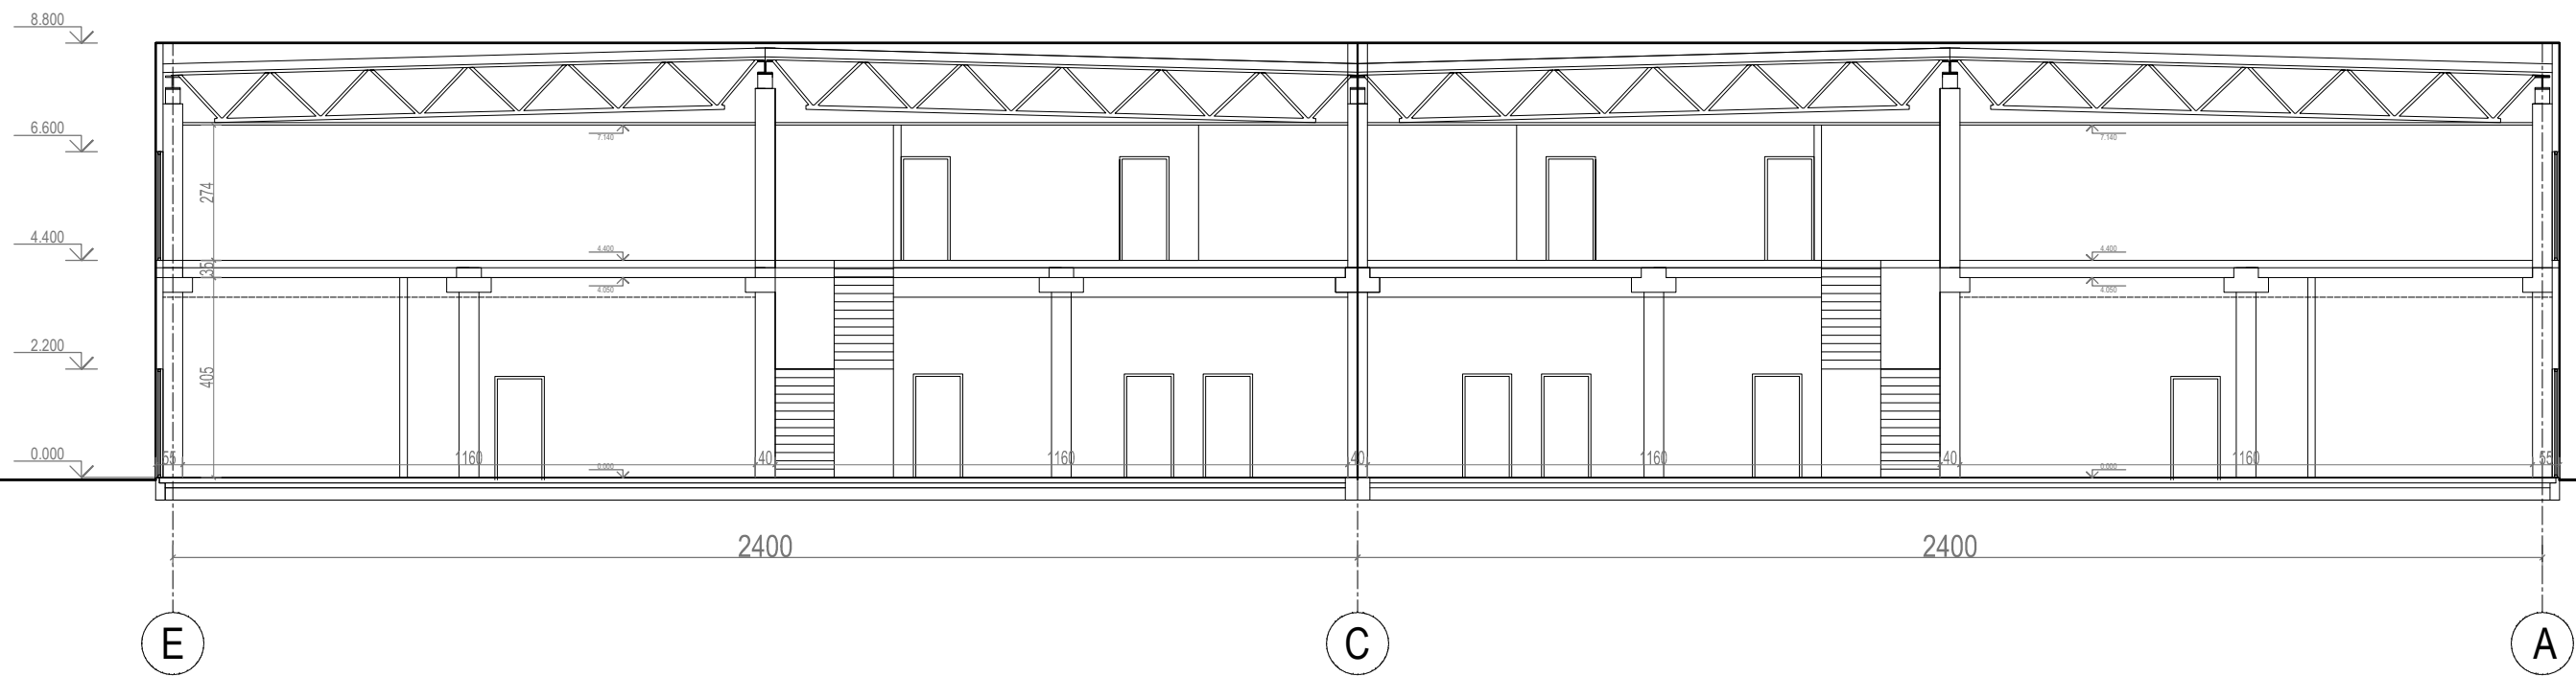

Atestato Nr.	PROJEKTUOTOJAS		3 SANDĖLIAVIMO PASKIRTIES PASTATŲ VYČIO KRYŽIAUS g.185., JONUČIŲ k., ALŠĖNŲ sen., KAUNO r. sav., STATYBOS PROJEKTAS. NAUJŲ STATINIŲ STATYBA. NEYPATINGI STATINIAI.	
	M.Raubienė, IVP Nr. 025707			
A 1657	PROJ.VAD.	Martina Raubienė		Laida
	PROJEKT.	Martina Raubienė		PJŪVIS 1 - 1 M 1:150
Kalbos trump.	STATYTOJAS: A.DRAŠUTAVIČIAUS FIRMA "EGLIANA"		2022-01-TDP-SA-5	Lapas
LT				Lapų
				5
				6

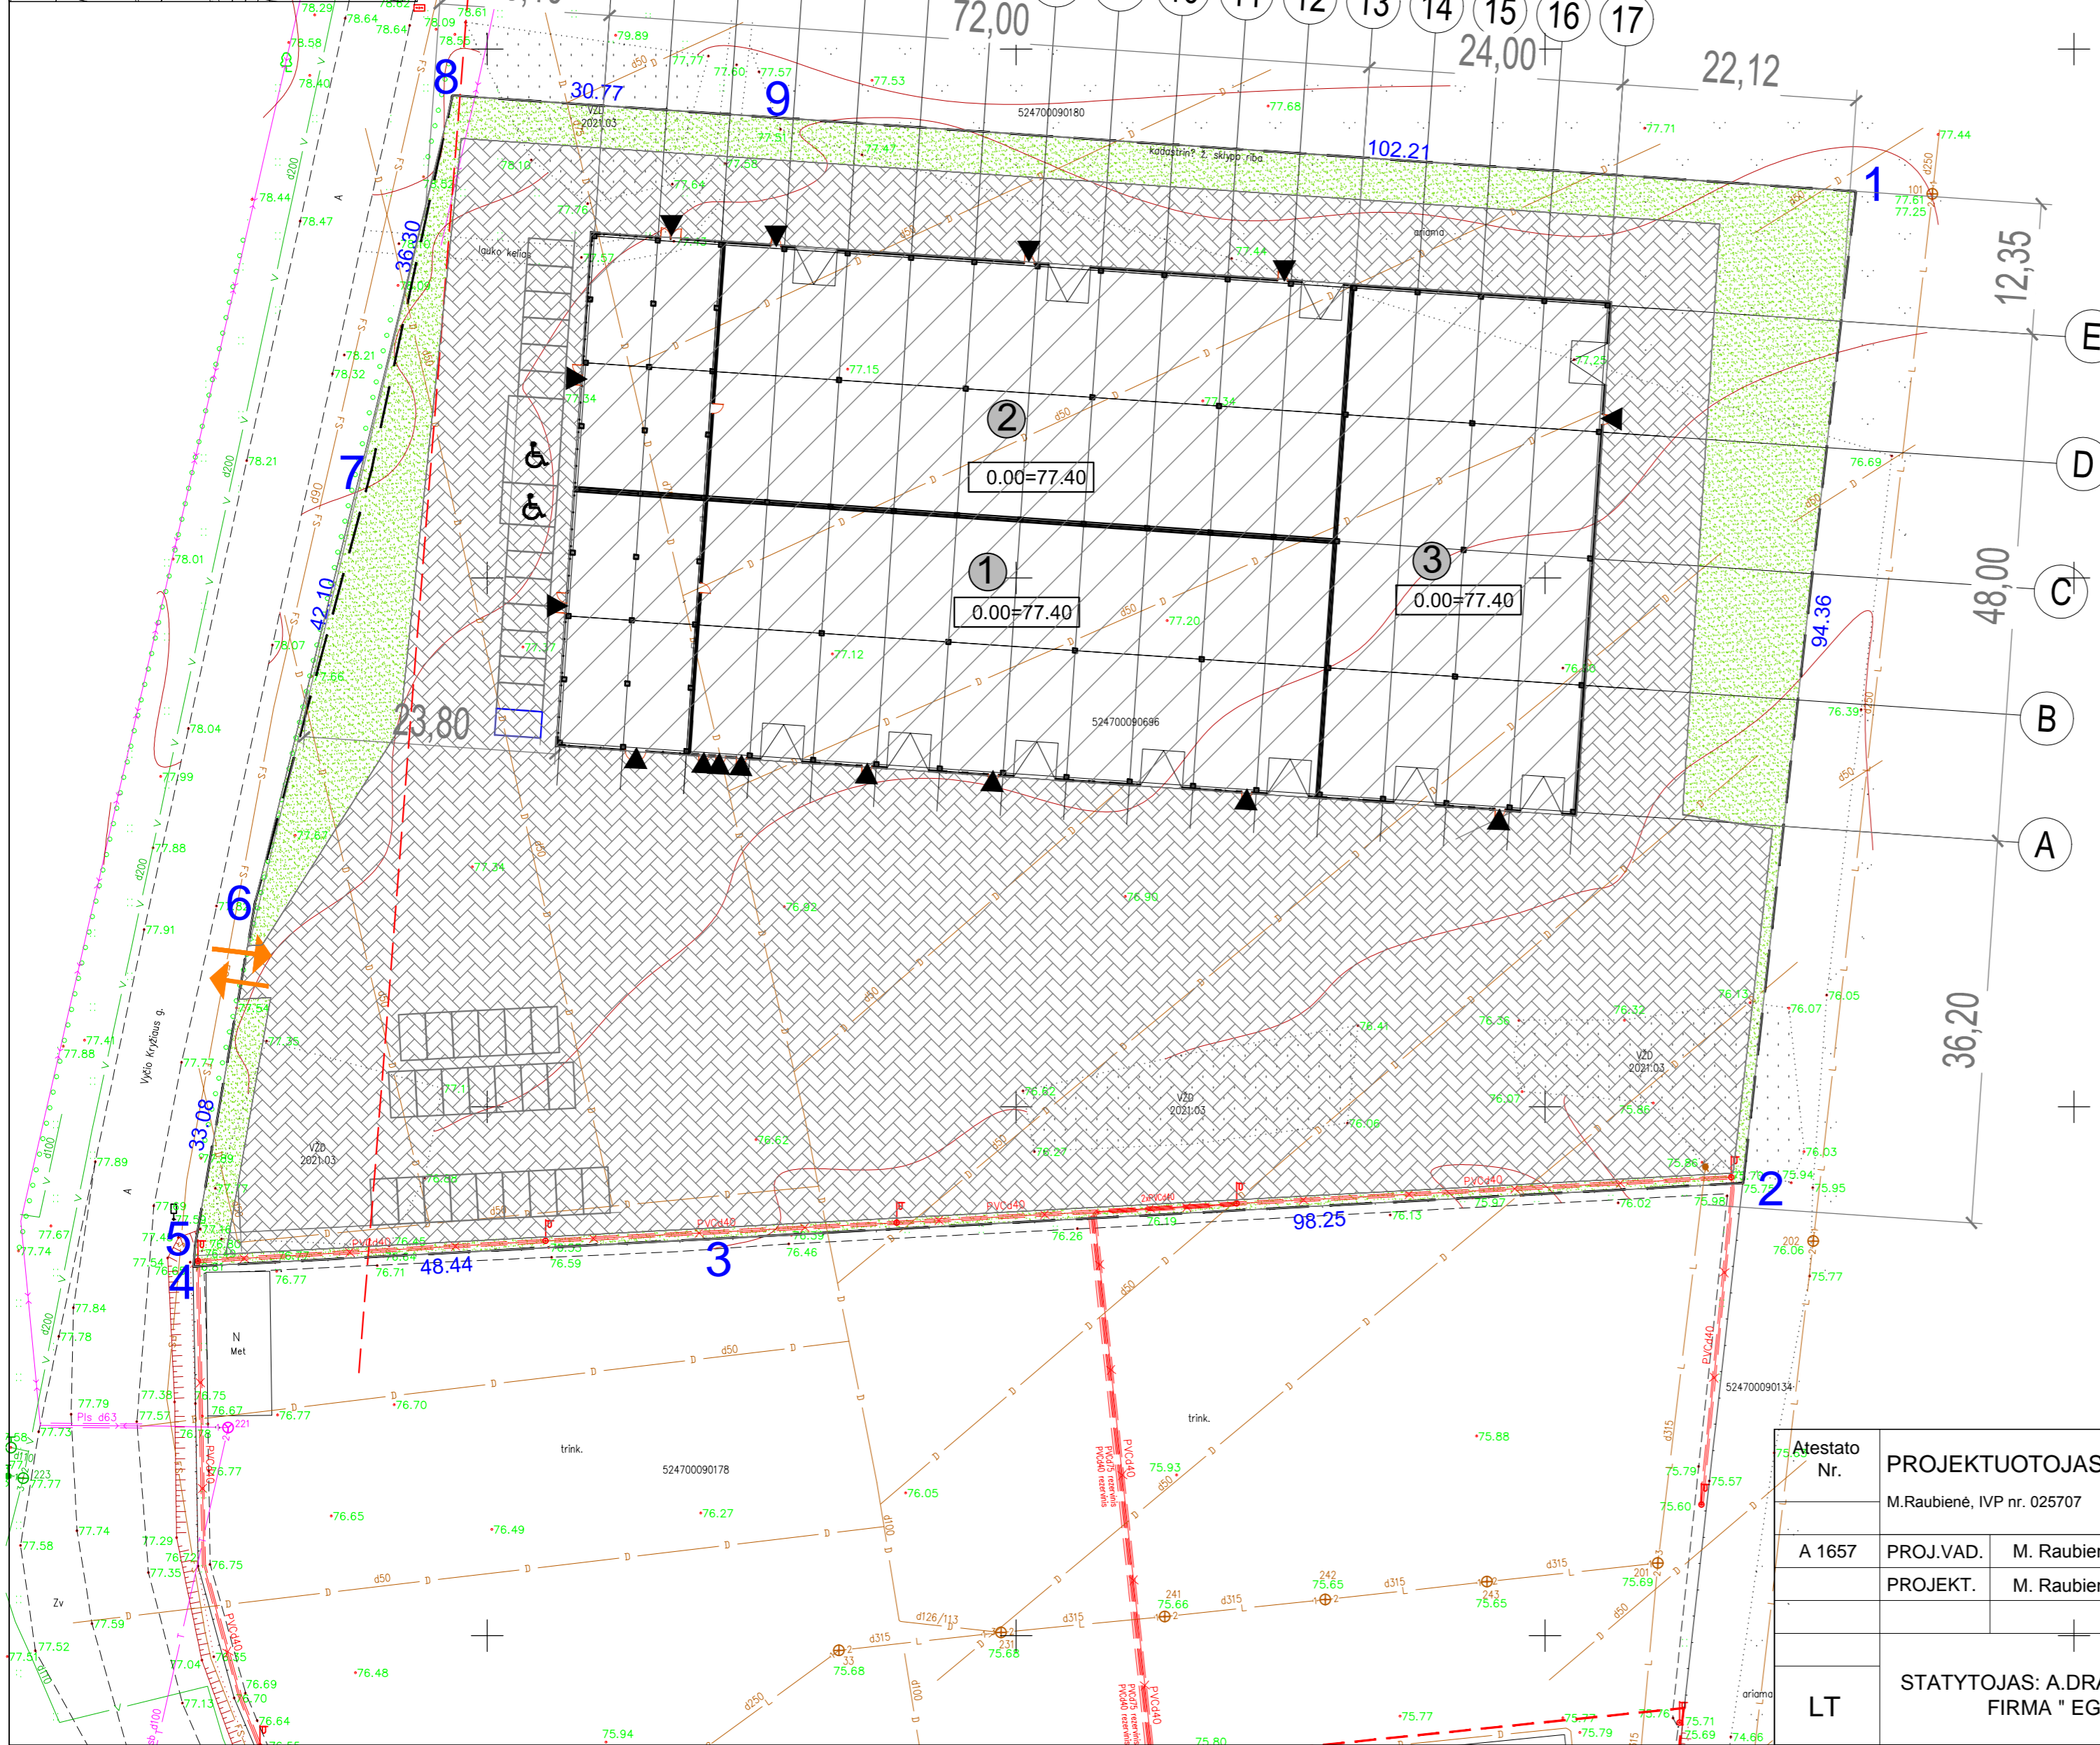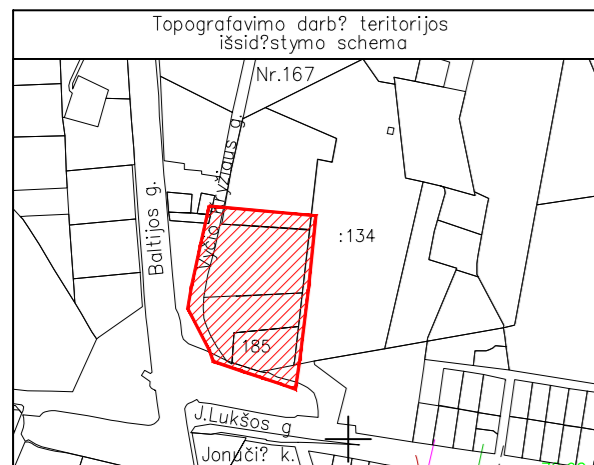

TECHINIAI RODIKLIAI

Reikšmė	Vertė	Mato
SKLYPAS		vnt.
Sklypo plotas	14344	m ²
Sklypo užstatymo plotas	4710	m ²
Sklypo užstatymo intensyvumas	36	%
Sklypo užstatymo tankumas	33	%
Statinių užimtas žemės plotas	Past Nr.1 Past Nr.2 Past Nr.3	m ²
Apželdintas žemės plotas	1804 (13%)	m ²
Automobilių stovėjimo vietų sk.	38	
PASTATAS Nr.1		
Bendras plotas	1974.87	m ²
Pagrindinis plotas (sandėliavimo paskirties)	1644.77	m ²
Administracinės paskirties patalpų plotas	165.33	m ²
Pastato tūris	15550	m ³
Aukštų skaičius	2	
Pastato aukštis	8.85	m
Pastato ugniai atsparumo laipsnis	II	
PASTATAS Nr.2		
Bendras plotas	1977.87	m ²
Pagrindinis plotas (sandėliavimo paskirties)	1680.45	m ²
Administracinės paskirties patalpų plotas	165.33	m ²
Pastato tūris	15550	m ³
Aukštų skaičius	2	
Pastato aukštis	8.85	m
Pastato ugniai atsparumo laipsnis	II	
PASTATAS Nr.3		
Bendras plotas	1173.72	m ²
Pagrindinis plotas (sandėliavimo paskirties)	1173.72	m ²
Administracinės paskirties patalpų plotas	-	m ²
Pastato tūris	10585	m ³
Aukštų skaičius	1	
Pastato aukštis	8.85	m
Pastato ugniai atsparumo laipsnis	II	

SUTARTINIAI ŽYMĖJIMAI

	SKLYPO RIBA
	PROJEKTUOJAMAI PASTATAI
	SKLYPO KAMPŲ ŽYMĖJIMAS
	SKLYPO KRAŠTINIŲ ILGIAI
	AUTOMOBILIŲ STOVĖJIMO VIETA (35 VNT.)
	ŽN AUTOMOBILIŲ STOVĖJIMO VIETA (2 VNT.)
	ELEKTROMOBILIO ĮKROVIMO VIETA
	ĮVAŽIAVIMAS Į SKLYPĄ
	ĮĖJIMAI Į PASTATĄ
	VEJA IR ŽELDINIAI 1804 m ²
	BETONO TRINKELIŲ DANGA 7830 m ² . II grupės nesudėtingas inžinerinis statynys

GEOmatininkai UAB "GEOmatininkai" ?/k 304096200
Vosario 16-oji s g. 7-1, Kaunas
Tel.868803303, 867225588

Paraiškos Nr. 266591 TOPD suteiktas unikalus Nr.52:21:1583 (2021-03-31)	Direktorius Armantas Petavičius	Parašas
OBJEKTAS Kauno r. sav., Alšėnų sen., Jonučio k., Vyčio Kryžiaus g. 185		
COORDINACIJA: SISTEMA: LKS-94 AUKŠČIŲ SISTEMA: LAS07		
GEODEZININKAS	Kvalifikacijos pažymėjimo Nr. 1GKV-903	A.V.
	VARDAS IR PAVARD? Armantas Petavičius	PARAŠAS 2021-03
	Andrius Bitkevičius	DATA 2021-03

Atestato Nr.	PROJEKTUOTOJAS	3 SANDĖLIAVIMO PASKIRTIES PASTATŲ VYČIO KRYŽIAUS g. 181., JONUČIŲ K., ALŠĖNŲ SEN., KAUNO R. SAV. STATYBOS PROJEKTINIAI PASIŪLYMAI	
A 1657	PROJ.VAD. M. Raubienė PROJEKT. M. Raubienė		
LT	STATYTOJAS: A.DRĄSUTAVIČIAUS FIRMA "EGLIANA"	2022-01-PP-SP-1	Laida 0 Lapas 1