



○ Fasado apdaila (tamsus)

1 : 150



Sienų apdaila -
rudai raudonos klinker plytos



Sienų apdaila -
raudonas granitas



Stogo apdaila -
Rheinzink antracito spalvos



Stogo apdaila -
Rheinzink antracito spalvos




Lamelės ant fasado -
dažytos antracito spalvos



Tinkuotos fasado juostos -
antracito spalvos

0	2021-07	Projektiniai pasiūlymai			
LAIDA	DATA	LAIDOS STATUSAS IR IŠLEIDIMO PRIEŽASTIS (JEI TAIKOMA)			
KVAL. PATV. DOK. NR.	UAB "URBAN ARCHITECTS" Teatro g. 5, Vilnius, tel.:+3705238338				STATINIO PROJEKTO PAVADINIMAS: Viešbučio paskirties pastato (7.1) Kastyčio g. 29, Palangoje statybos projektas
A 2067	PV	V. Pocius	DOKUMENTO PAVADINIMAS:		Mastelis
A 2067	Arch	V. Pocius	3D vaizdai		Laida
A 2203	Arch	V. Navickas			1 : 150
LT	STATYTOJAS IR (ARBA) UŽSAKOVAS: UAB "Klaibuta"		DOKUMENTO ŽYMUO: 2021- UA-129- SA.B-10		0
					Lapas
					Lapų
					1
					1

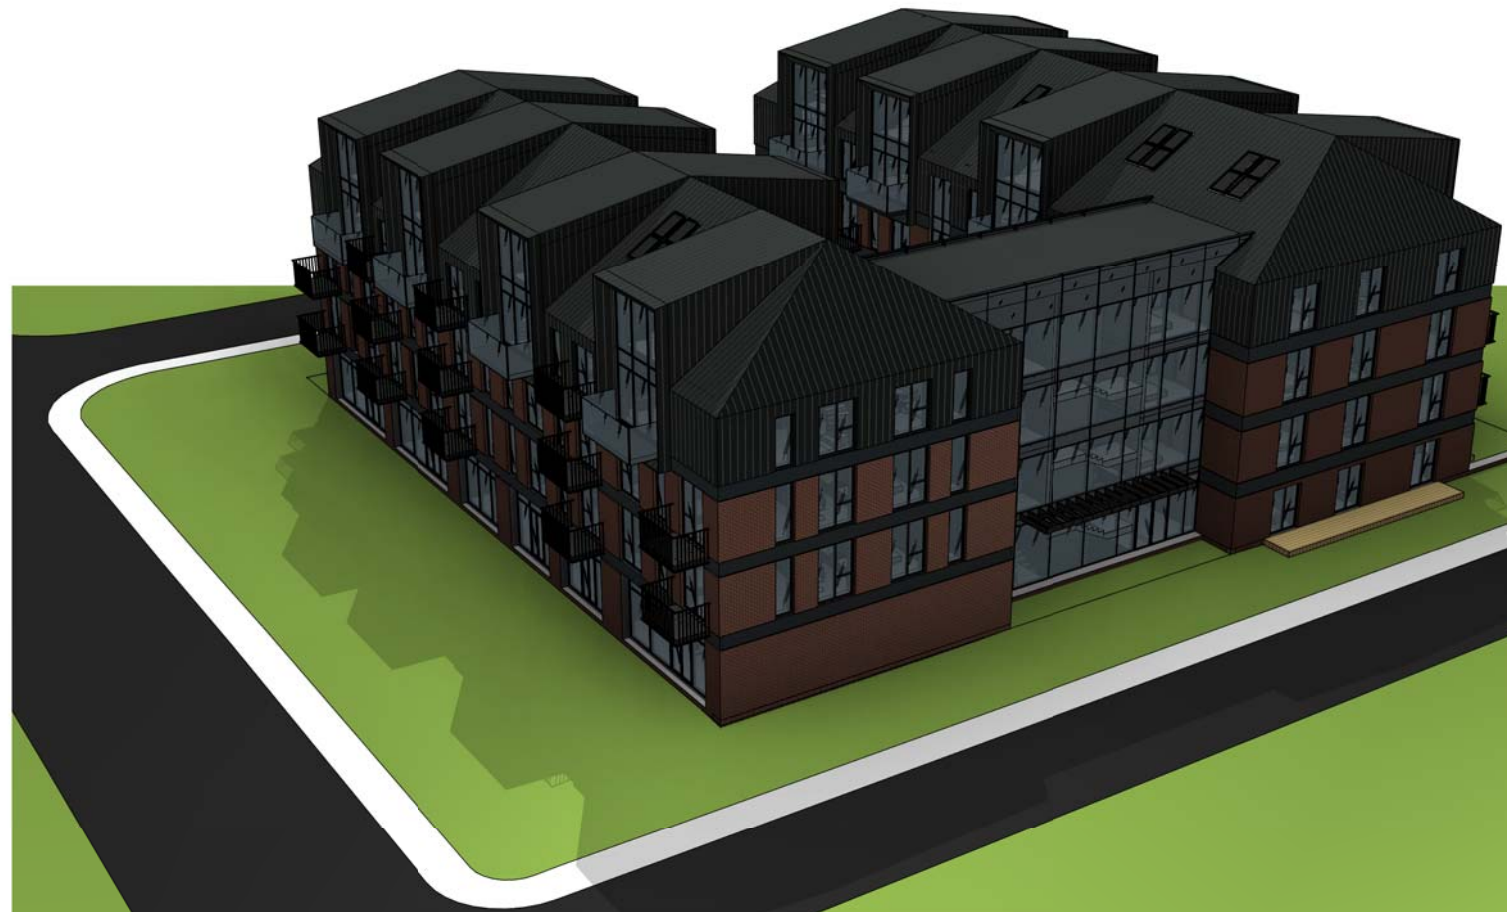

○ Fasado apdaila (tamsus)
1 : 150



Sienų apdaila -
rudai raudonos klinker plytos



Sienų apdaila -
raudonas granitas



Stogo apdaila -
Rheinzink antracito spalvos



Stogo apdaila -
Rheinzink antracito spalvos



Lamelės ant fasado -
dažytos antracito spalvos



Tinkuotos fasado juostos -
antracito spalvos

0	2021-07	Projektiniai pasiūlymai			
LAIDA	DATA	LAIDOS STATUSAS IR IŠLEIDIMO PRIEŽASTIS (JEI TAIKOMA)			
KVAL. PATV. DOK. NR.	UAB "URBAN ARCHITECTS" Teatro g. 5, Vilnius, tel.:+3705238338				STATINIO PROJEKTO PAVADINIMAS: Viešbučio paskirties pastato (7.1) Kastyčio g. 29, Palangoje statybos projektas
A 2067	PV	V. Pocius		DOKUMENTO PAVADINIMAS: 3D vaizdai	Mastelis 1 : 150
A 2067	Arch	V. Pocius			Laida 0
A 2203	Arch	V. Navickas			
LT	STATYTOJAS IR (ARBA) UŽSAKOVAS: UAB "Klaibuta"		DOKUMENTO ŽYMUO: 2021- UA-129- SA.B-11		Lapas 1
					Lapų 1


1 Vytauto gatvės išklotinė
1 : 200



2 Kastyčio gatvės išklotinė
1 : 200




3 Mėtų skersgatvio išklotinė
1 : 200

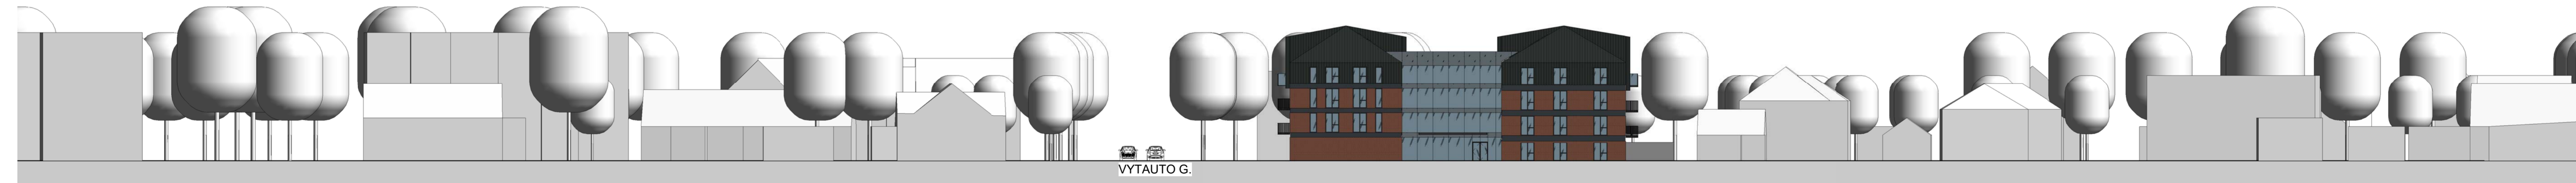

LADA		DATA		LAIKOS STATUSAS IR ĮSĖJIMO PREZASTIS (JEI TAIKOMA)	
UAB "URBAN ARCHITECTS" Kūno, 207V, 02K Nr.		UAB "URBAN ARCHITECTS" Tautiški g. 5, Vilnius, tel.: +3705238338		STATYBOS PROJEKTO PAŽIŪROS UAB "URBAN ARCHITECTS" Viešbučio pastatų pastatai (7.1) Kastyčio g. 29, Palangos statybos projektas	
A 2027	PV	V. Prokus		DOKUMENTO PAŽIŪROS Vytauto, Kastyčio, Mėtų gatvių išklotinės	Modelis: Laida 1 : 200 0
LT	STATYTOJAS IR (JŪRA) UŽSAKYTOJAS	DOKUMENTO ŽYMOJAS		2021-UA-129-SA-B-15	Lapais: Lapaž 1 1



0	2021-07	Projektiniai pasiūlymai	LAIDOS STATUSAS IR IŠLEIDIMO PRIEŽASTIS (JEI TAIKOMA)	
LAIDA	DATA			
KVAL. PATV. DOK. NR.	UAB "URBAN ARCHITECTS" Teatro g. 5, Vilnius, tel.: +3705238338		STATINIO PROJEKTO PAVADINIMAS: Viešbučio paskirties pastato (7.1) Kastyčio g. 29, Palangoje statybos projektas	
A 2067	PV	V. Pocius	DOKUMENTO PAVADINIMAS:	Mastelis
A 2067	Arch.	V. Pocius	Kvartalo 3D maketas	Laida
A 2203	Arch.	V. Navickas		0
LT	STATYTOJAS IR (ARBA) UŽSAKOVAS: UAB "Klaibuta"		DOKUMENTO ŽYMUO:	Lapas
			2021- UA-129- SA.B-16	Lapy
				1
				1



 **URBAN
ARCHITECTS**



 **URBAN
ARCHITECTS**



 **URBAN
ARCHITECTS**