

## TURINYS PP

Rinkmena	Lapų sk.	Dokumento pavadinimas	Psl. Nr.
	1	Turinys	1
	1	Antraštinis lapas	2
	2	Aiškinraštis	3
	1	Situacijos planas	5
	1	Suvestinis inžinerinių tinklų planas	6
	7	Projektiniai pasiūlymai	7
	3	Vizualizacijos	15

STATYTOJAS

R.J.

PROJEKTO PAVADINIMAS

Vienbučio gyvenamojo namo Kauno r. sav., Zapyškis, Kerupės g. 3 Statybos projektas

STATYBOS RŪŠIS

NAUJA STATYBA

STATINIO KATEGORIJA

NEYPATINGAS STATINYS

STADIJA

TECHNINIS DARBO PROJEKTAS

PROJEKTO DALYS

PROJEKTINIŲ PASIŪLYMŲ DALIS (PP)


PROJEKTO NR.

K-2021-1LS

PROJEKTO RENGIMO METAI


2021

PV:Paulius Majauskas At.Nr. A2190

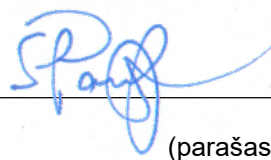

(parašas)

Architektas:Lukas Senkus Dp. Nr. 000722

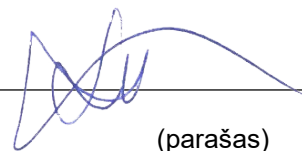

(parašas)

KAUNAS, 2021

# PROJEKTINIŲ PASIŪLYMŲ DALIS

## PROJEKTINIŲ PASIŪLYMŲ AIŠKINAMASIS RAŠTAS

---

### BENDRIEJI DUOMENYS

**Vienbučio gyvenamojo namo Kauno r. sav., Zapyškis, Kerupės g. 3 Statybos projektas**

**Projekto Nr. K-2021-1LS**

Parengimo metai 2021

**Užsakovas (statytojas) – R. J.**

#### **Objektas**

Vienbučio gyvenamojo namo Kauno r. sav., Zapyškis, Kerupės g. 3 Statybos projektas

#### **Objekto sudėtingumo kategorija:**

Vienbutis gyvenamasis namas – neypatingas statinys;

#### **Statinio paskirtis:**

vienbutis gyvenamasis namas – gyvenamosios paskirties (vieno buto) pastatai;

**Statybos rūšis** – nauja statyba.

**Užstatymo tipas** – Vienbučiai ir dvibučiai gyvenamieji namai.

**Statybos adresas** - Kauno r. sav., Zapyškis, Kerupės g. 3 (unikalus sklypo Nr. 5293-0006-0062).

### PROJEKTĄ PARENGĖ

Projekto vadovas – Paulius Majauskas

Architekto kvalifikacijos atestatas Nr. A 2190

Architektas – Lukas Senkus

Aukštojo mokslo diplomas Nr. 000722.

### PAGRINDINĖ TIKSLINĖ ŽEMĖS PASKIRTIS IR SKLYPO NAUDOJIMAS

Žemės sklypas yra - Kauno r. sav., Zapyškis, Kerupės g. 3

Unikalus Nr. 5293-0006-0062

Kadastrinis Nr. 5293/0006:62 Zapyškio k.v.

Naudojimo paskirtis – kita.

Naudojimo būdas – Vienbučių ir dvibučių gyvenamųjų pastatų teritorijos.

Žemės sklypo plotas – 0.1502 ha.

---

Projektuojamas sklypo užstatymo plotas – 363.35m<sup>2</sup>.

Projektuojamas sklypo užstatymo tankumas – 24,2%.

Projektuojamas sklypo užstatymo intensyvumas – 21,7%.

### STATYBOS VIETA

Vienbučio gyvenamojo namo statybos adresas - Kauno r. sav., Zapyškis, Kerupės g. 3

Pastatas projektuojamas nuosavybės teise valdomame žemės sklype.

Klimato sąlygos - vidutinė metinė temperatūra yra +6.3 - 7.0°C. Šalčiausias mėnuo – sausis, kai vidutinė temperatūra nukrenta iki -3°C, o šilčiausia liepa, kai vidutinė temperatūra siekia +17°C. Vidutinis kritulių kiekis - 620-670 mm.

Vyrauja pietų, pietvakarių, vakarų kryptių vėjai. Vidutinis vyraujančių kryptių vėjo greitis – 4 m/s.

Sklypo dalyje, kurioje statomas vieno buto gyvenamasis namas altitudė siekia ~ 71.34 m. virš jūros lygio, reljefas žemėja šiaurės vakarų pusėje.

Ivažiavimas į sklypą iš vakarų pusės.

Žemės sklypo teritorijoje projektuojami vandens tinklai iš pietų pusės. Šiaurinėje ir pietinėje sklypo dalyje projektuojami elektros tinklai - vadovautis išduotomis sąlygomis.

Sklypo sanitarinė ir ekologinė situacija yra normali. Sklype nėra susikaupusių šiukšlių ar aplinkai kenksmingų medžiagų. Sklype ir aplinkinėje teritorijoje nėra taršos ar triukšmo šaltinių.

## SKLYPO SPRENDINIAI

Projektuojamas įvažiavimas į sklypo teritoriją iš vakarų pusės. Įvažiavimo mažiausias plotis 4 metrai.

Gyvenamasis namas numatomas išilgai visą sklypą arčiau šiaurės rytų sklypo ribos. Projektuojamas kiemas su trinkelėmis danga, kurių užimamas plotas apie 100 kv. m.

Įėjimai į gyvenamąjį namą formuojami nuo grįstų kiemo dangų iš vakarų sklypo pusės.

Sklypo vertikalinis planavimas neatliekamas. Siekiant užtikrinti tinkamas gyvenamojo namo eksploatavimo sąlygas, dangos įrengiamos su nuolydžiu nukreiptu nuo pastato, lietaus vandens surenkamas ir išleidžiamas į lietaus surinkimo tinklus. Neužstatyta ir neužgrįsta sodybos teritorijos dalis išlyginama ir užsėjama veja.

Atliekų surinkimas numatomas šiaurinėje sklypo dalyje, prie įvažiavimo. Buitinės atliekos bus surenkamos ir saugomos konteineryje su uždaru liuku ir išvežamos nustyta tvarka pagal sutartį su atliekas tvarkančia įmone.

Statybos darbų įtaka aplinkai, gretimoms teritorijoms statinio statybos metu neigiamo poveikio nebus. Statybos mechanizmai ir autotransportas turi būti techniškai tvarkingi. Statybos aikštelė ir statybinių medžiagų sandėliavimas numatomas tame pačiame sklype.

## STATINIO ARCHITEKTŪRA

### VIENBUTIS GYVENAMASIS NAMAS

Statinio sudėtingumo kategorija - neypatingas statinys.

Statinio paskirtis - gyvenamosios paskirties pastatas.

Statybos rūšis – nauja statyba.

Gyvenamojo namo rodikliai:

- Bendrasis plotas – 325 m<sup>2</sup>;
- Gyvenamasis plotas – 125,25 m<sup>2</sup>.
- Naudingasis plotas – 324,91 m<sup>2</sup>.
- Užstatymo plotas – 363.35 m<sup>2</sup>.
- Pastato tūris – 1630 m<sup>3</sup>.

Gyvenamasis namas skirtas gyventi vienai šeimai. Namas projektuojamas dviejų aukštų, pastatas projektuojamas atsižvelgiant į lietuvišką architektūrą. Fasadų sprendiniai parengti vadovaujantis užsakovo parengta projektavimo užduotimi, statybos techniniais reglamentais bei kitais normatyviniais dokumentais.

Pastato aukštis nuo vidaus žemės paviršiaus iki stogo kraigo – 8.4m. Aplink pastatą projektuojamos nuogrindos plotis 1.00 m.

### PASTATO PLANO SPRENDINIAI

Pagrindinis įėjimas projektuojamas iš vakarinės namo pusės. Pirmame aukšte projektuojama: du garažai, laiptinė, pirtis, sporto salė, virtuvė, svetainė, sandėliukas, san. Mazgas, katilinė, antrame aukšte 3 miegamieji, pagrindinis miegamasis su san. Mazgu ir rūbine, bendrai naudojamas san. mazgas, skalbykla. Namų patalpų sudėtis, jų matmenys, funkcinė priklausomybė bei jų išdėstymas projektuojami pagal statytojo (užsakovo) techninę užduotį.

### PASTATO FASADŲ APDAILA

Gyvenamojo namo sienų apdailai bus naudojamas tamsiai pilkas klinkeris bei natūralios medžio spalvos dailylentės. Sutapdinto stogo danga – dviejų sluoksnių prilydoma bituminė. Stogo nuolydis – 2<sup>0</sup>. Lietaus vandens nuvedimo išoriniai latakai ir lietvamzdžiai - dengto plieno skardos, tamsiai pilkos spalvos.

Pakalimai ir kitos medinės detalės – juodos spalvos. Langai – Aliuminio profilio – langų rėmai antracito spalvos, vidinė langų rėmų spalva – atracito spalvos. Lauko durys – šarvuotos metalinės,


PV Paulius Majauskas

Architekto kvalifikacijos atestatas Nr. A2190

ARCH. Lukas Senkus

Aukštojo mokslo diplomas Nr. 000722

SUTARTINIAI ŽYMĖJIMAI	
	PROJEKTUOJAMAS GYVENAMASIS NAMAS
	SKLYPO RIBA
	PATEKIMAS Į SKLYPĄ
	PATEKIMAS Į PASTATĄ
	KERTAMI MEDŽIAI
	TERASA
	VĖJA
Žemės sklypas Kad. Nr. 5293/0006:810 Zapyškio k.v. Naudojamas sklypo 5293/0006:62 Zapyškio k.v. aptarnavimui su sklypo (Kad. Nr. 5293/0006:810 Zapyškio k.v.) savininko pritarimu	
	0,4 kV 1-2 kabelių Al 5x16 mm <sup>2</sup>

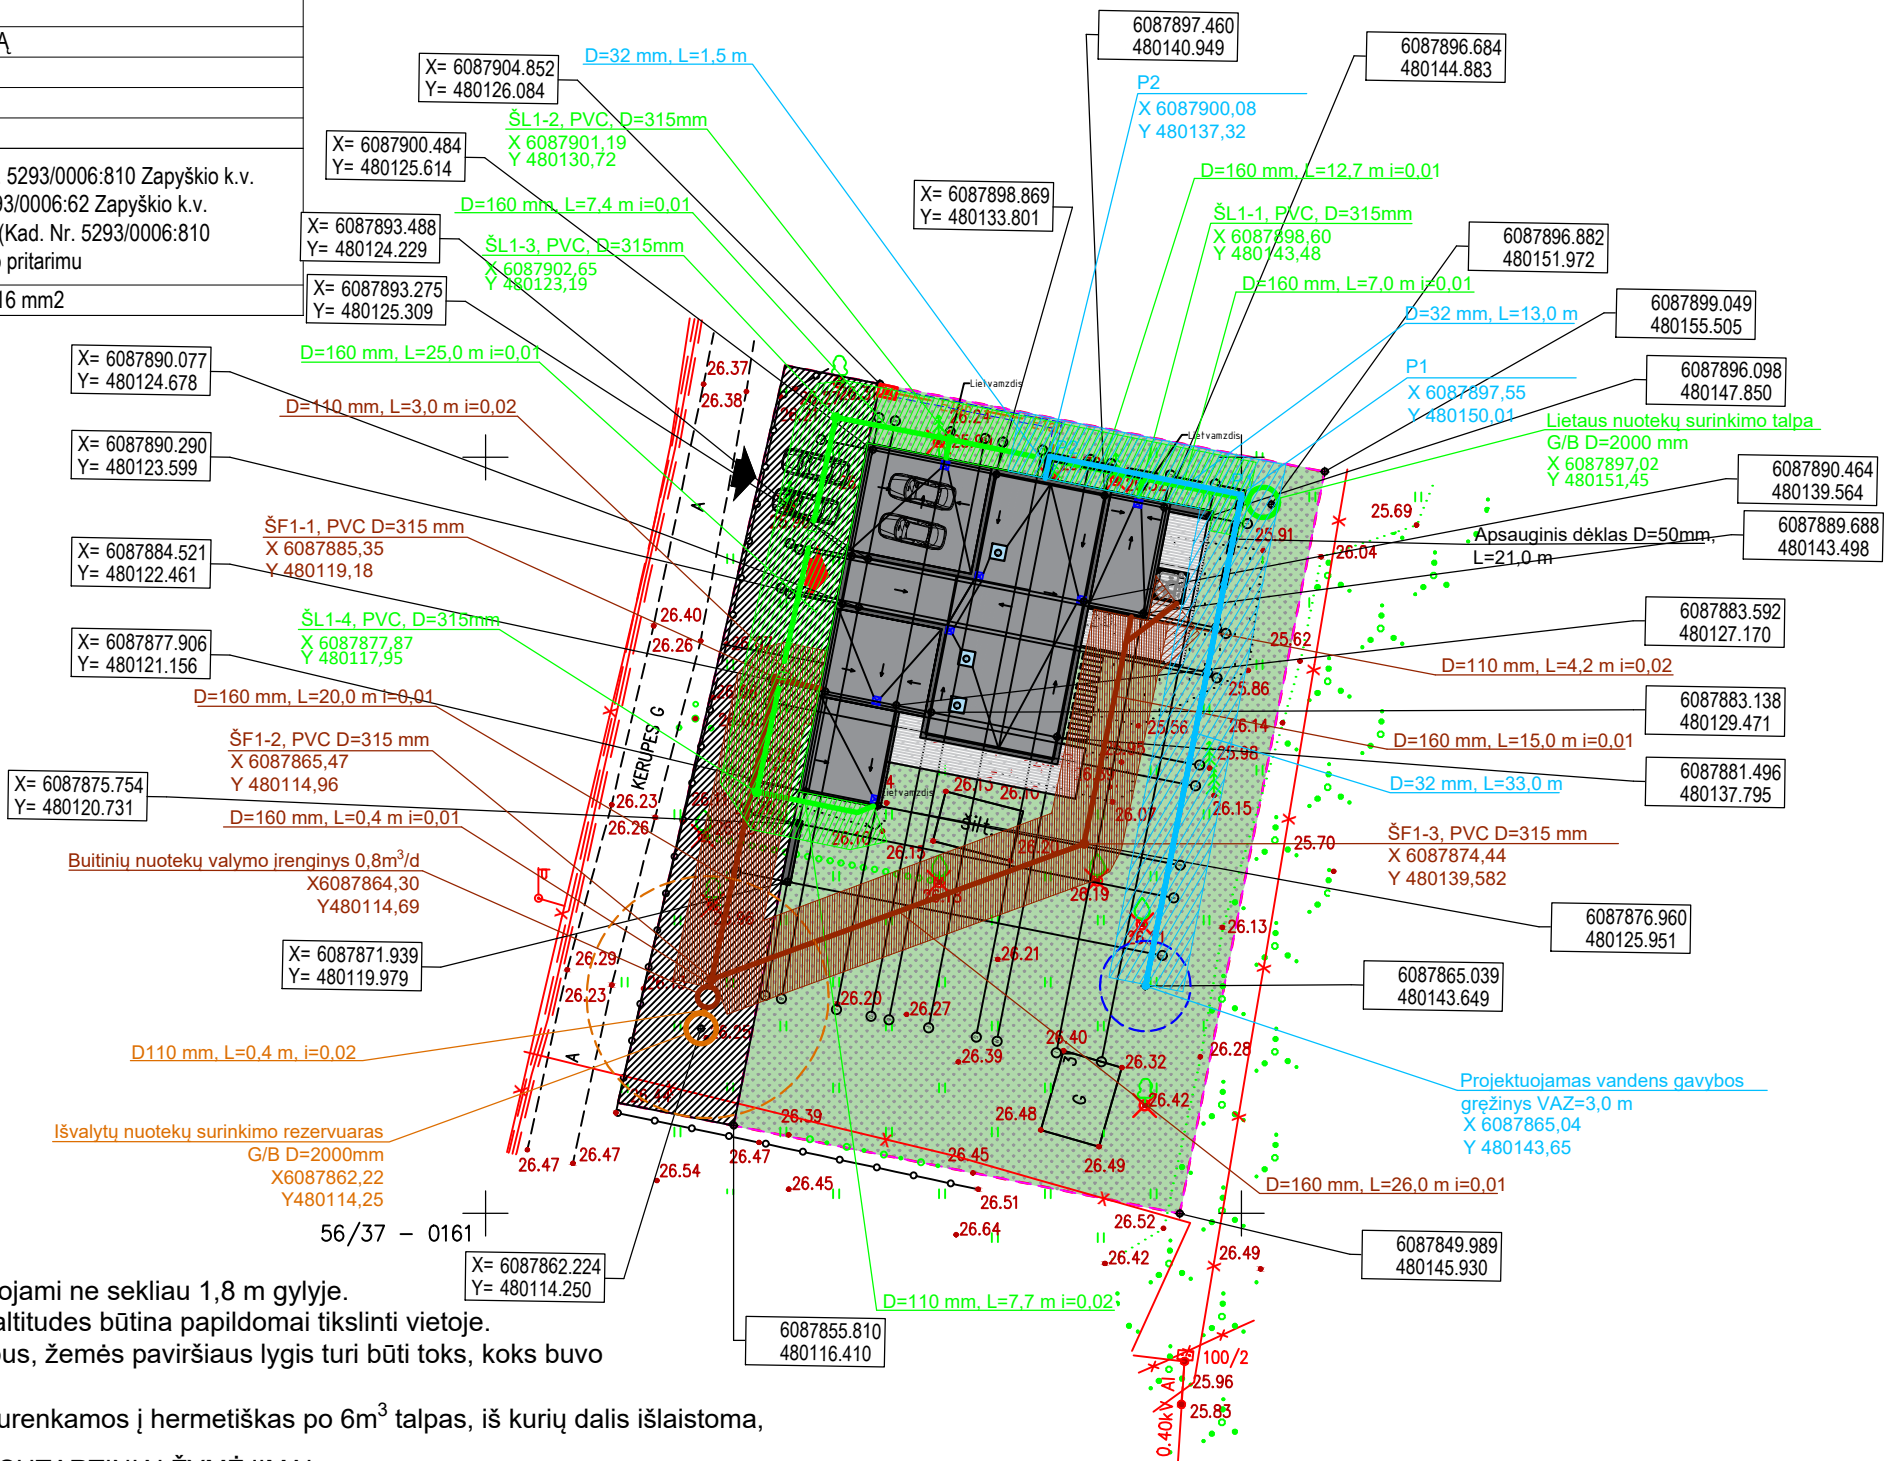

**PASTABA:**

- Vandentiekio tinklai klojami ne sekiau 1,8 m gylyje.
- Projektuojamų tinklų altitudes būtina papildomai tikslinti vietoje.
- Užbaigus žemės darbus, žemės paviršiaus lygis turi būti toks, koks buvo iki darbų pradžios.
- Paviršinės nuotekos surenkamos į hermetiškas po 6m<sup>3</sup> talpas, iš kurių dalis išlaistoma, perteklius išvežamas.

**SUTARTINIAI ŽYMĖJIMAI**

- L1 Projektuojami lietaus nuotekų tinklai
- V1 Projektuojami vandentiekio tinklai
- F1 Projektuojami buitinių nuotekų tinklai
- F11 Projektuojami išvalytų nuotekų tinklai
- Apsauginis dėklas
- Vandens apsaugos zona, griešto režimo apsaugos juosta (R= 3,0 m)
- Buitinių nuotekų valymo įrenginio apsaugos zona (R= 8,0 m)
- Projektuojama vandentiekio tinklo apsaugos zona (2,5 m nuo tinklo ašies)
- Projektuojama buitinių nuotekų tinklo apsaugos zona (2,5 m nuo tinklo ašies)
- Projektuojama lietaus nuotekų tinklo apsaugos zona (2,5 m nuo tinklo ašies)

Bendrieji statinio rodikliai				
Eil. nr.	Pavadinimas	Mato vnt.	Kiekis	Pastabos
<b>1</b>	<b>Sklypas</b>			
1.1	Sklypo plotas	m <sup>2</sup>	1502	
1.2	Sklypo užstatymo plotas	m <sup>2</sup>	363,18	
1.3	Sklypo užstatymo intensyvumas	%	21,63	
1.4	Apželdintas žemės plotas	%	71,04	
1.5	Automobilių stovėjimo vietų skaičius	vnt.	2	
1.6	Užstatymo tankumas	%	24,17	
<b>2</b>	<b>Pastatas</b>			
2.1	Negyvenamieji pastatai			
2.1.1	Bendras plotas	m <sup>2</sup>	—	
2.1.2	Garažų	m <sup>2</sup>	—	
2.1.3	Pastato tūris	m <sup>3</sup>	—	
2.1.4	Aukštų skaičius	vnt.	—	
2.2	Gyvenamieji pastatai			
2.2.1	Bendras plotas	m <sup>2</sup>	324,91	
2.2.2	Gyvenamasis plotas	m <sup>2</sup>	138,08	
2.2.3	Negyvenamasis (verslo)	m <sup>2</sup>	—	
2.2.4	Naudingas plotas	m <sup>2</sup>	324,91	
2.2.5	Rūšių (pusrūšių)	m <sup>2</sup>	—	
2.2.6	Garažų	m <sup>2</sup>	42,82	
2.2.7	Pastogės plotas	m <sup>2</sup>	—	
2.2.8	Pastato tūris	m <sup>3</sup>	1630	
2.2.9	Aukštų skaičius	vnt.	2	
2.2.10	Pastato aukštis	m.	8.34	
2.2.11	Pastato atsparumas ugniai	I,II,III	III	
2.2.12	Energinio naudingumo klasė	A++, A+, A, B, C, D, E, F, G	A++	
Eil. Nr.	Pavadinimas	Kiekis, m		
1	Vandentiekio tinklai d=32	18,2		
2	Vandentiekio tinklai d=50	49,6		
3	Buitinių nuotekų tinklai d=110	9,2		
4	Buitinių nuotekų tinklai d=160	28,8		
5	Lietaus nuotekų tinklai d=110	37,5		
6	Lietaus nuotekų tinklai d=160	50,4		

Suteikto prašymo TIIIS nr.		TIIIS1-20210728-007426	
Atestato Nr.	Projektuotojas	Vienbučio gyvenamojo namo Kauno r. sav., Zapyškis, Kerupės g. 3 Statybos projektas Kad. nr. 5293/0006:62 Zapyškio k.v.	
A 2190	PV	P. Majauskas	BRĖŽINYS
000722	ARCHITEKTAS	L. Senkus	LAIDA
STADIJA	STATYTOJAS	Sklypo planas su inžineriniais tinklais M1:500	
TDP	R. J.	SP - K-2021-1LS - 01	LAPAS LAPŲ
		1	1

Atestato Nr.	Projektuotojas	UAB "BUGUSTA" Taikos g. 5, Ariogala, Raseinių r. [m. kodas 302278574 tel. nr.: 8 640 50030]	
A 2190	PV	P. Majauskas	BRĖŽINYS
000722	ARCHITEKTAS	L. Senkus	LAIDA
STADIJA	STATYTOJAS	Sklypo planas su inžineriniais tinklais M1:500	
TDP	R. J.	SP - K-2021-1LS - 01	LAPAS LAPŲ
		1	1






– Projektuojamas namas


Atestato Nr.	Projektuotojas <b>UAB "BUGUSTA"</b> <small>Taikos g. 5, Ariogala, Raseinių r. Įm. kodas 302278574 tel. nr.: 8 640 50030</small>		Vienbučio gyvenamojo namo Kauno r. sav., Zapyškis, Kerupės g. 3 Statybos projektas Kad. nr. 5293/0006:62 Zapyškio k.v.		
A 2190	PV	P. Majauskas	BRĖŽINYS	LAI DA	
000722	ARCHITEKTAS	L. Senkus		Situacijos planas	0
STADIJA	<b>STATYTOJAS</b>		SP - K-2021-1LS - 01	LAPAS	LAPŲ
TDP	R. J.			1	1

NAMO STATINIO RODIKLIAI		
GYVENAMASIS PLOTAS	138,08	
NAUDINGASIS PLOTAS	324,91	
BENDRAS PLOTAS	324,91	
UŽSTATYMO PLOTAS	363,35	
UŽSTATYMO TANKIS	0.24	
1 AUKŠTO PATALPŲ EKSPLIKACIJA		
Nr.	PATALPOS PAVADINIMAS	PLOTAS m <sup>2</sup>
101	Garažas	42,82
102	Mažasis garažas	10,80
103	Katilinė	4,71
104	Pirties WC	1,91
105	Priepirtis	13,47
106	Sporto salė	15,01
107	Pirtis	4,67
108	Koridorius	40,30
109	Sandėliukas	7,12
110	Svetainės WC	2,80
111	Virtuvė	32,18
112	Svetainė	32,29
1 Aukšto bendras plotas		206.32
113	Spa terasa	13.52
114	Pagrindinė terasa	30.17

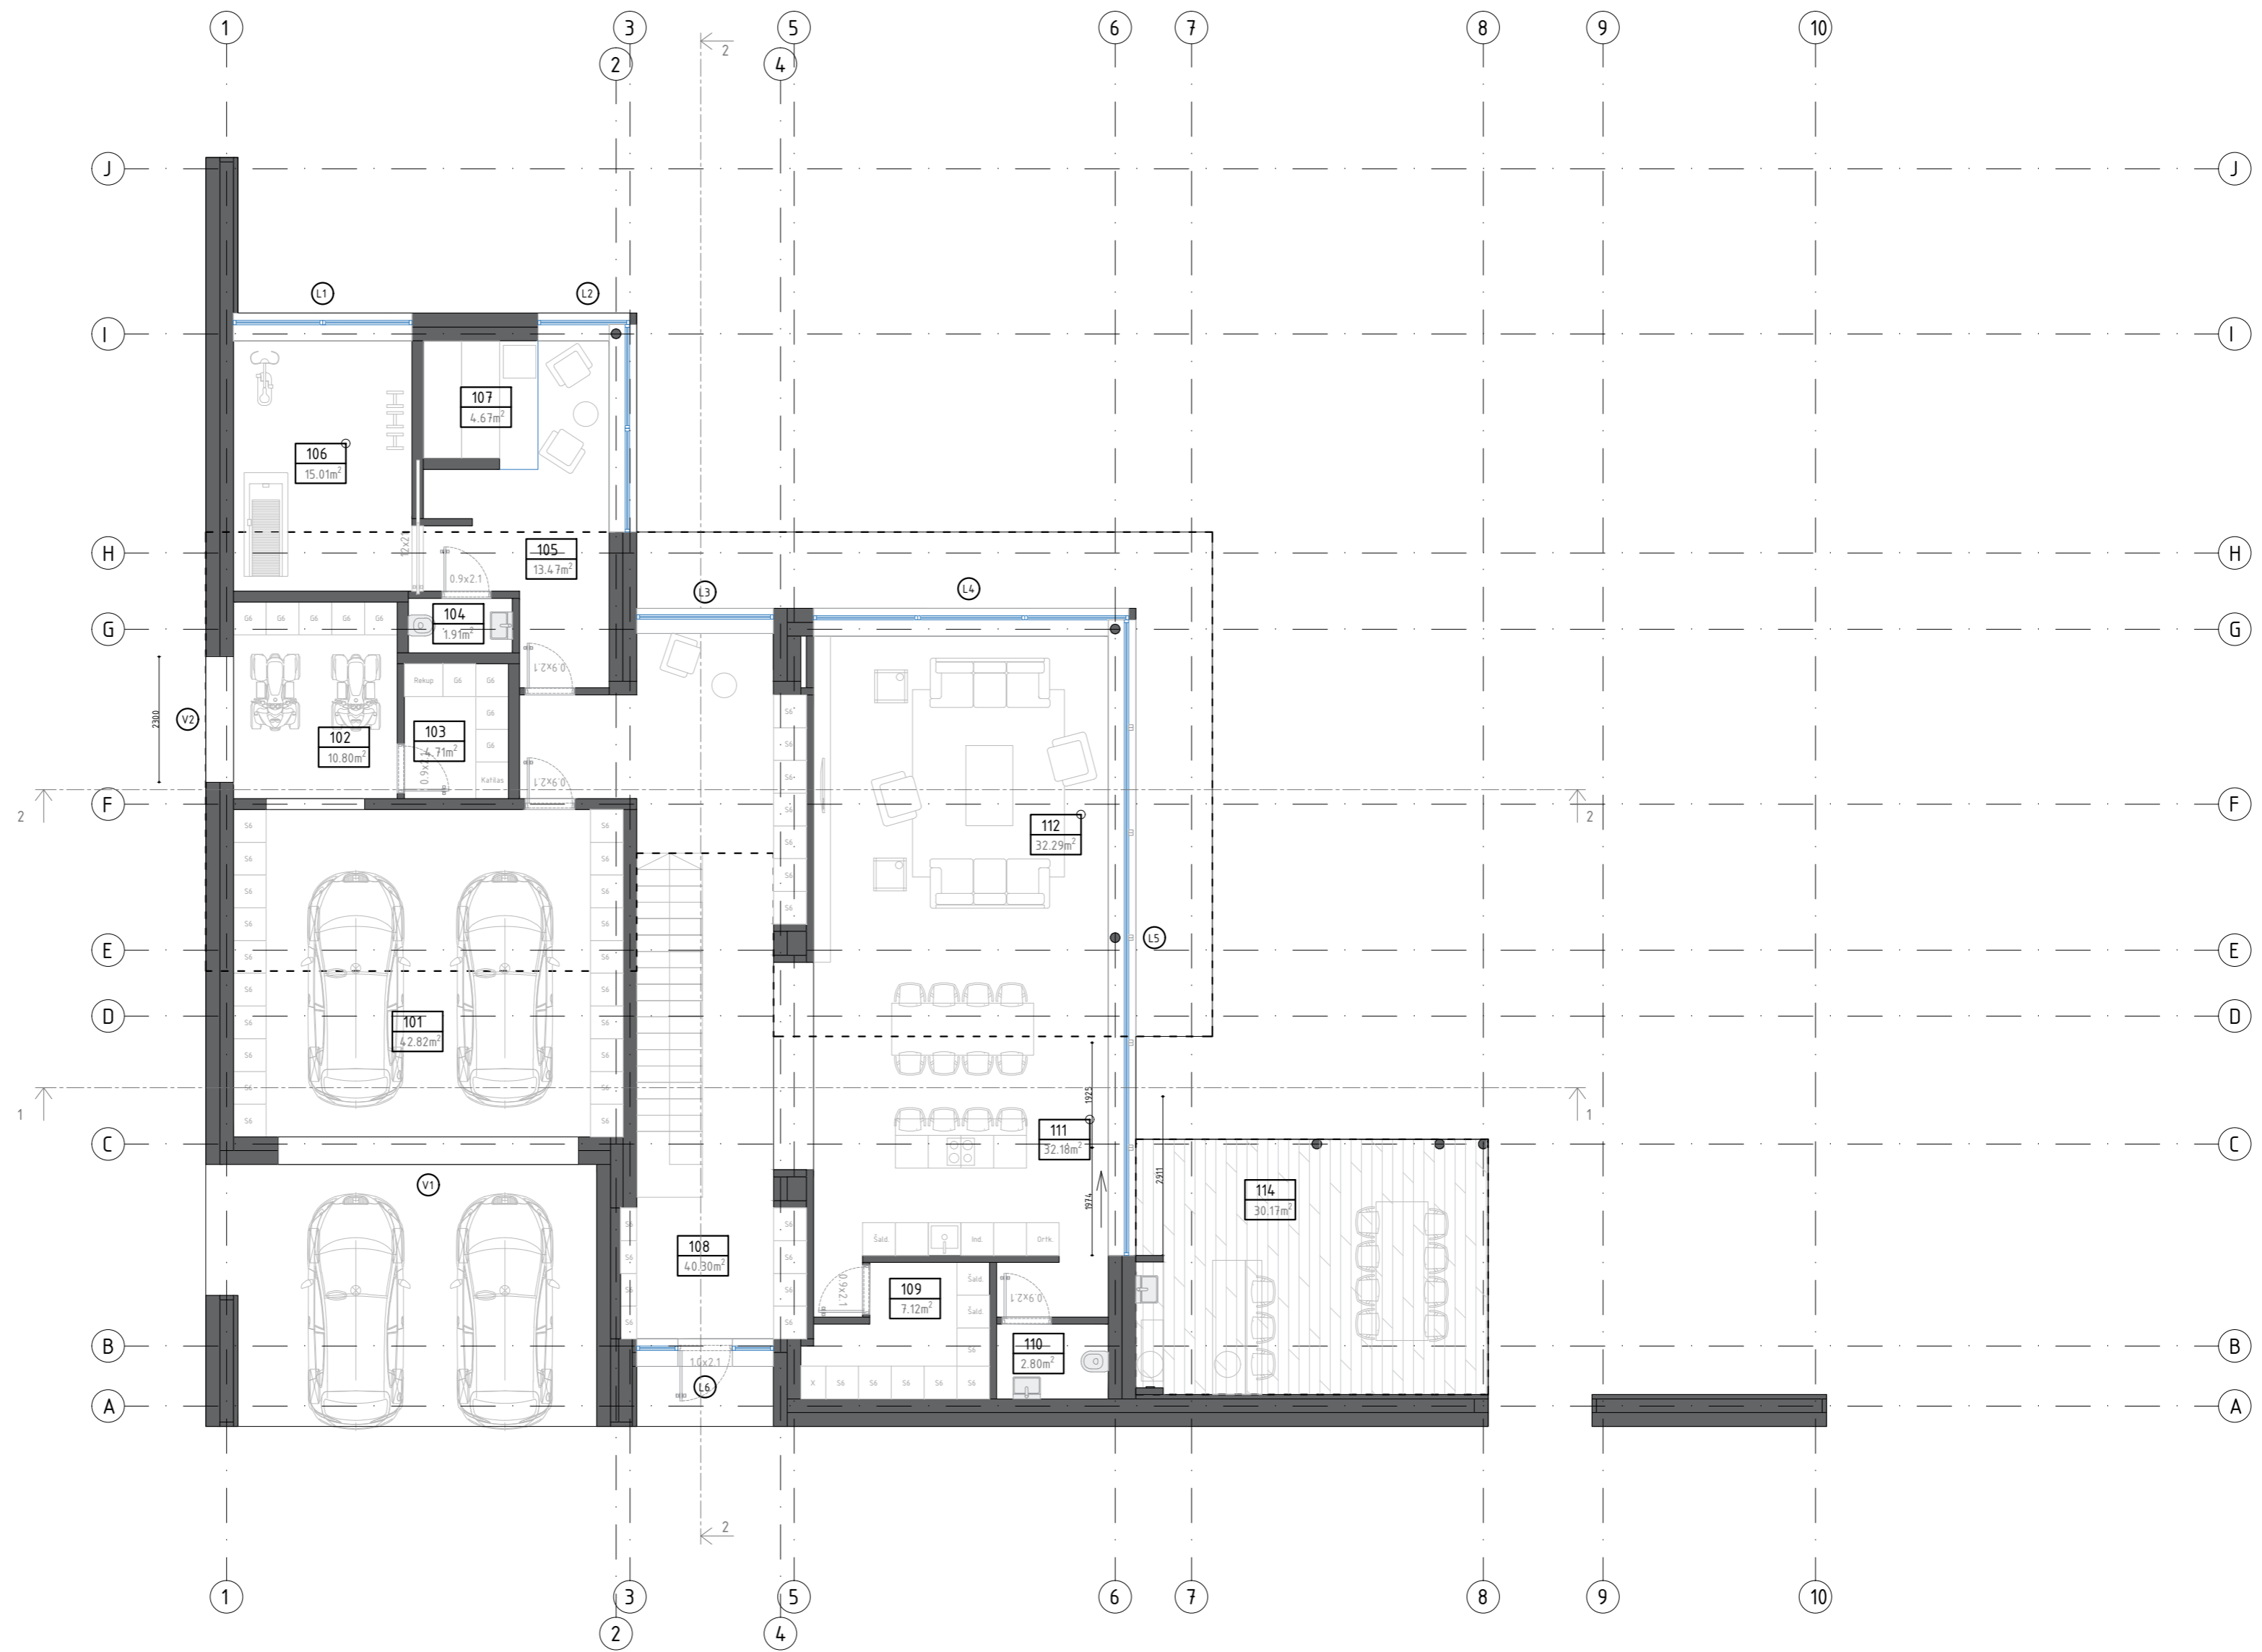


Atestato Nr.	Projektuotojas <b>UAB "BUGUSTA"</b> Taikos g. 5, Ariogala, Raseinių r. Įm. kodas 302278574 tel. nr.: 8 640 50030		Vienbučio gyvenamojo namo Kauno r. sav., Zapyškis, Kerupės g. 3 Statybos projektas Kad. nr. 5293/0006:62 Zapyškio k.v.	
A 2190 000722	PV ARCHITEKTAS	P. Majauskas L. Senkus	BRĖŽINYS Pirmo aukšto planas	LAIDA 0
STADIJA TDP	STATYTOJAS R. J.		SA - K-2021-1LS - 01	LAPAS 1
				LAPŲ 12

NAMO STATINIO RODIKLIAI		
GYVENAMASIS PLOTAS		138,08
NAUDINGASIS PLOTAS		324,91
BENDRAS PLOTAS		324,91
UŽSTATYMO PLOTAS		363,35
UŽSTATYMO TANKIS		0.24
2 AUKŠTO PATALPŲ EKSPLIKACIJA		
Nr.	PATALPOS PAVADINIMAS	PLOTAS m <sup>2</sup>
201	Skalbykla	6,85
202	Miegamasis	13,18
203	Miegamasis	13,18
204	Vonia	8,51
205	Koridorius	24,10
206	Miegamasis	12,12
207	Tėvų miegamasis	20,12
208	Rūbinė	12,60
209	Vonia	8,98
2 Aukšto bendras plotas		120,86
210	Balkonas	28,54

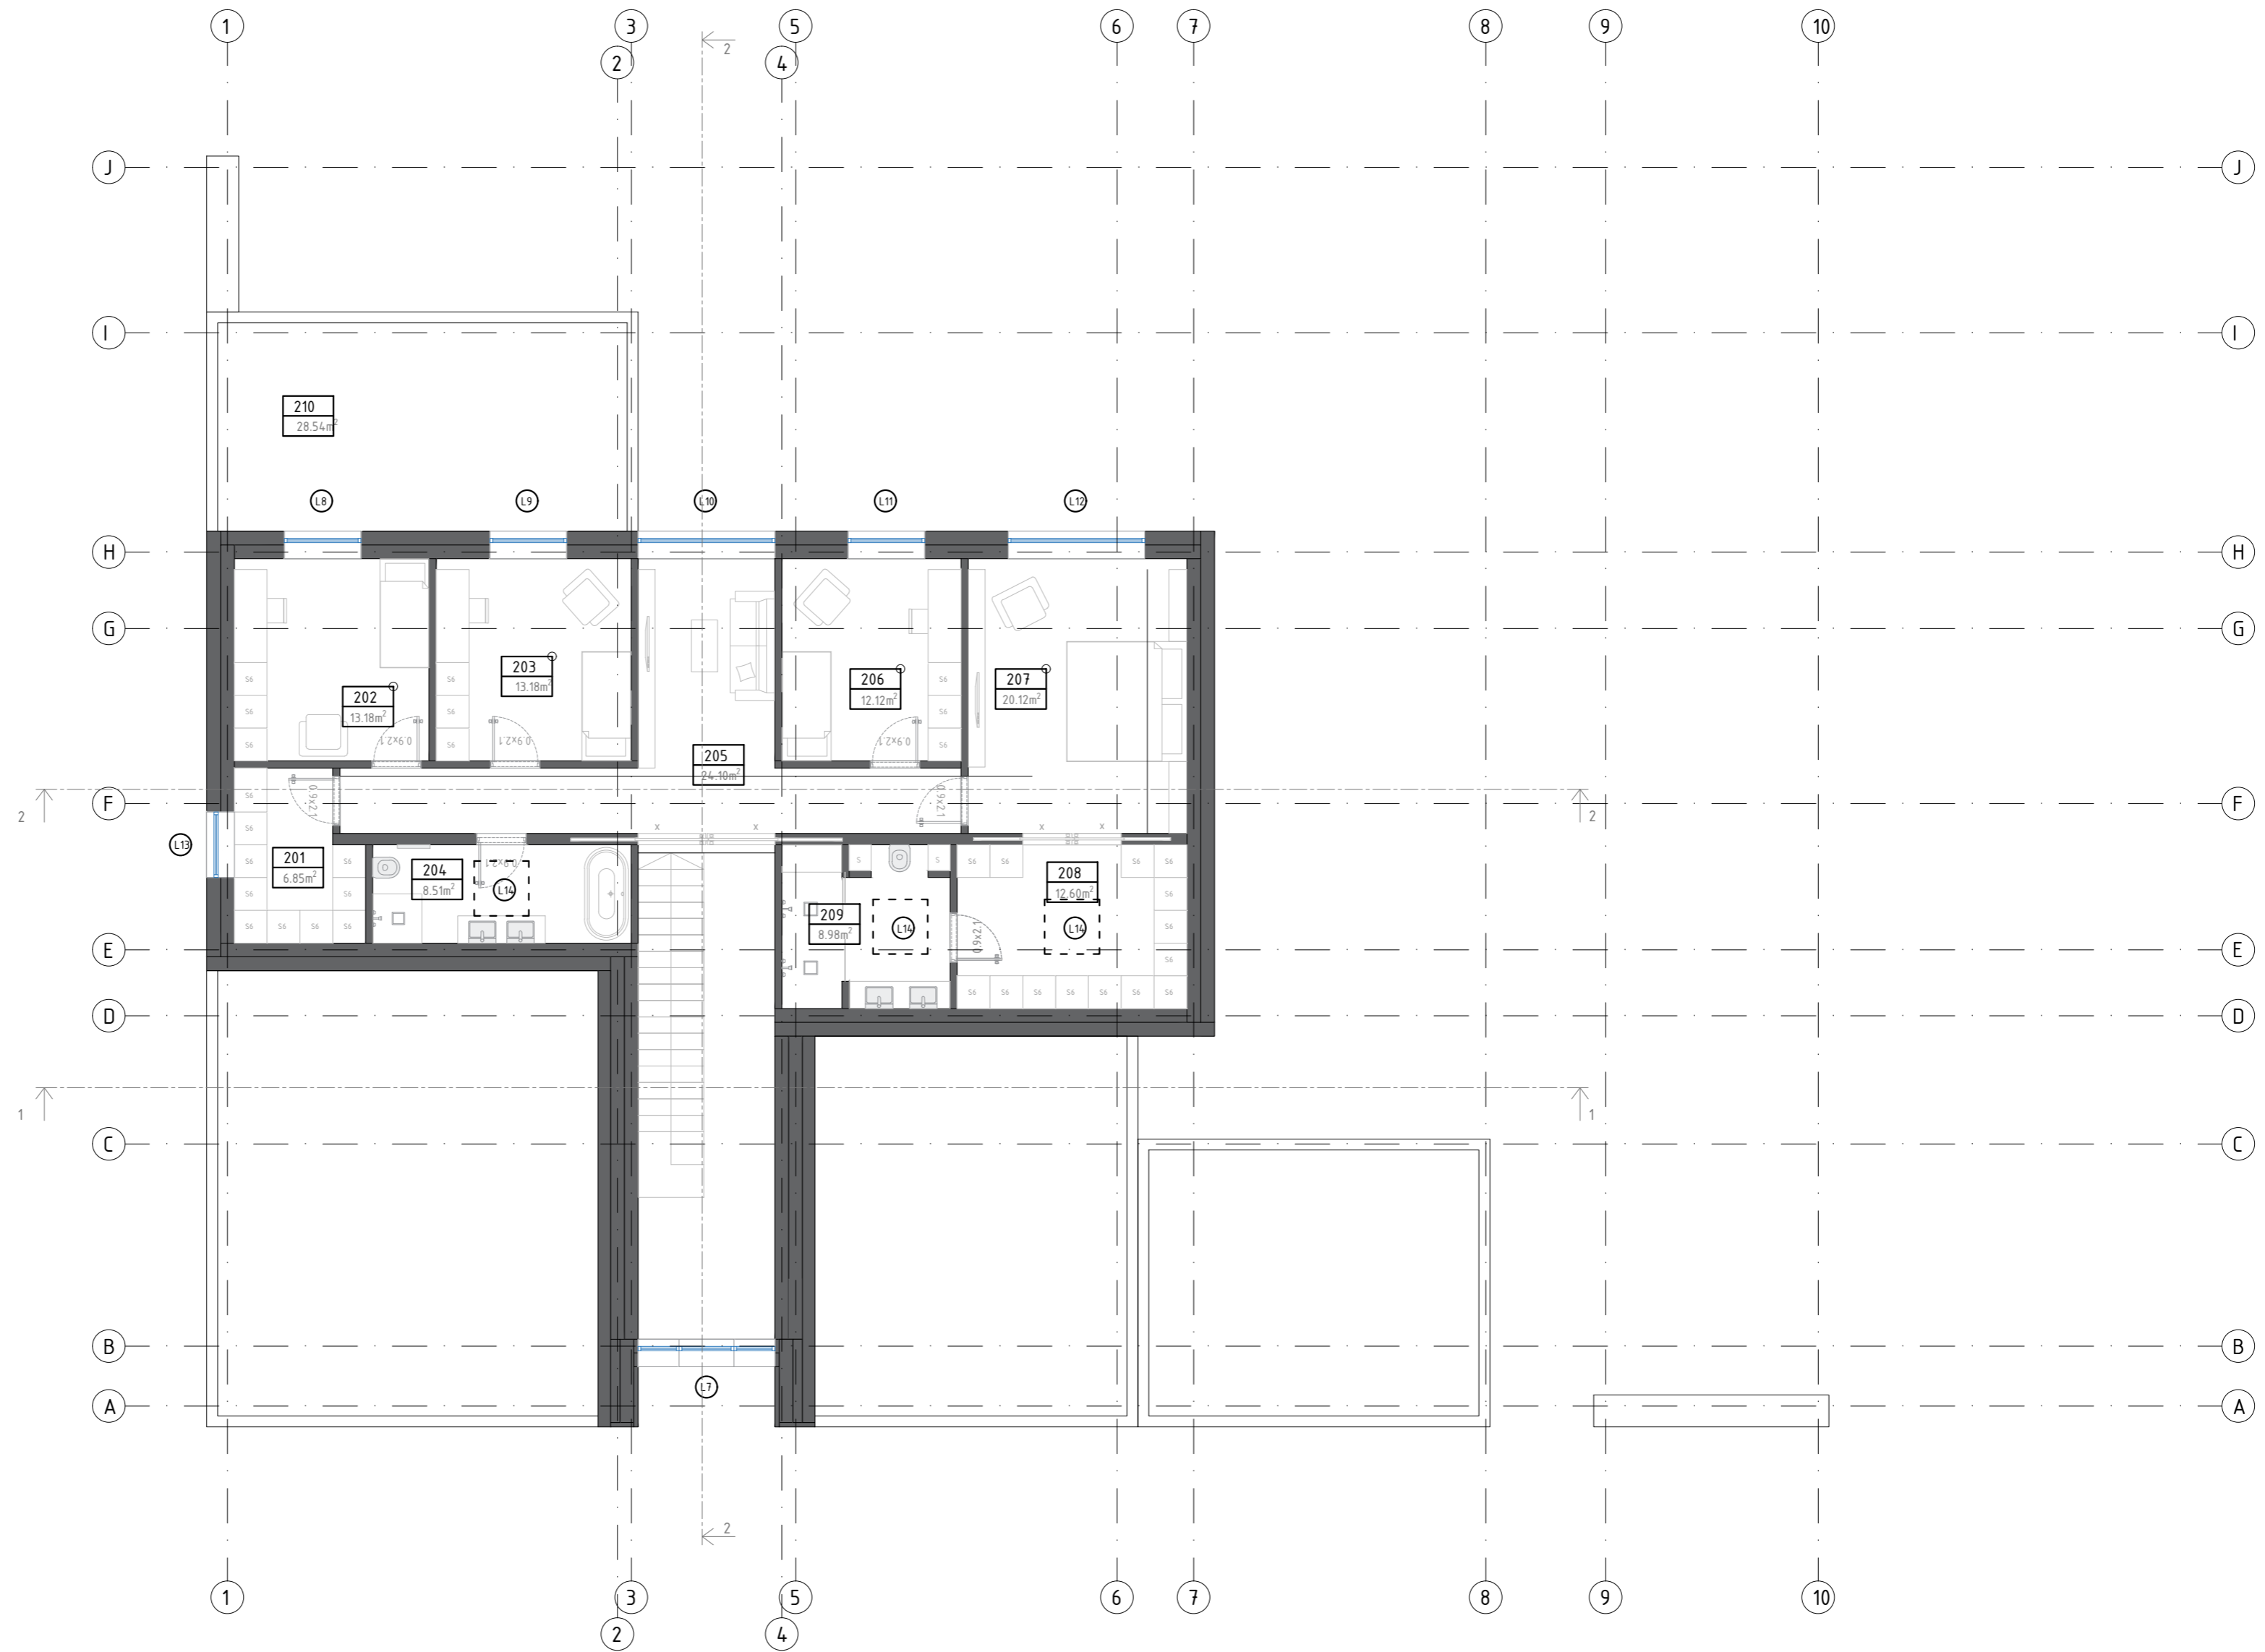


Atestato Nr.	Projektuotojas <b>UAB "BUGUSTA"</b> Taikos g. 5, Ariogala, Raseinių r. Įm. kodas 302278574 tel. nr.: 8 640 50030		Vienbučio gyvenamojo namo Kauno r. sav., Zapyškis, Kerupės g. 3 Statybos projektas Kad. nr. 5293/0006:62 Zapyškio k.v.	
A 2190 000722	PV ARCHITEKTAS	P. Majauskas L. Senkus	BRĖŽINYS Antro aukšto planas	
STADIJA	STATYTOJAS R. J.		LAPAS	LAPŲ
TDP			2	12



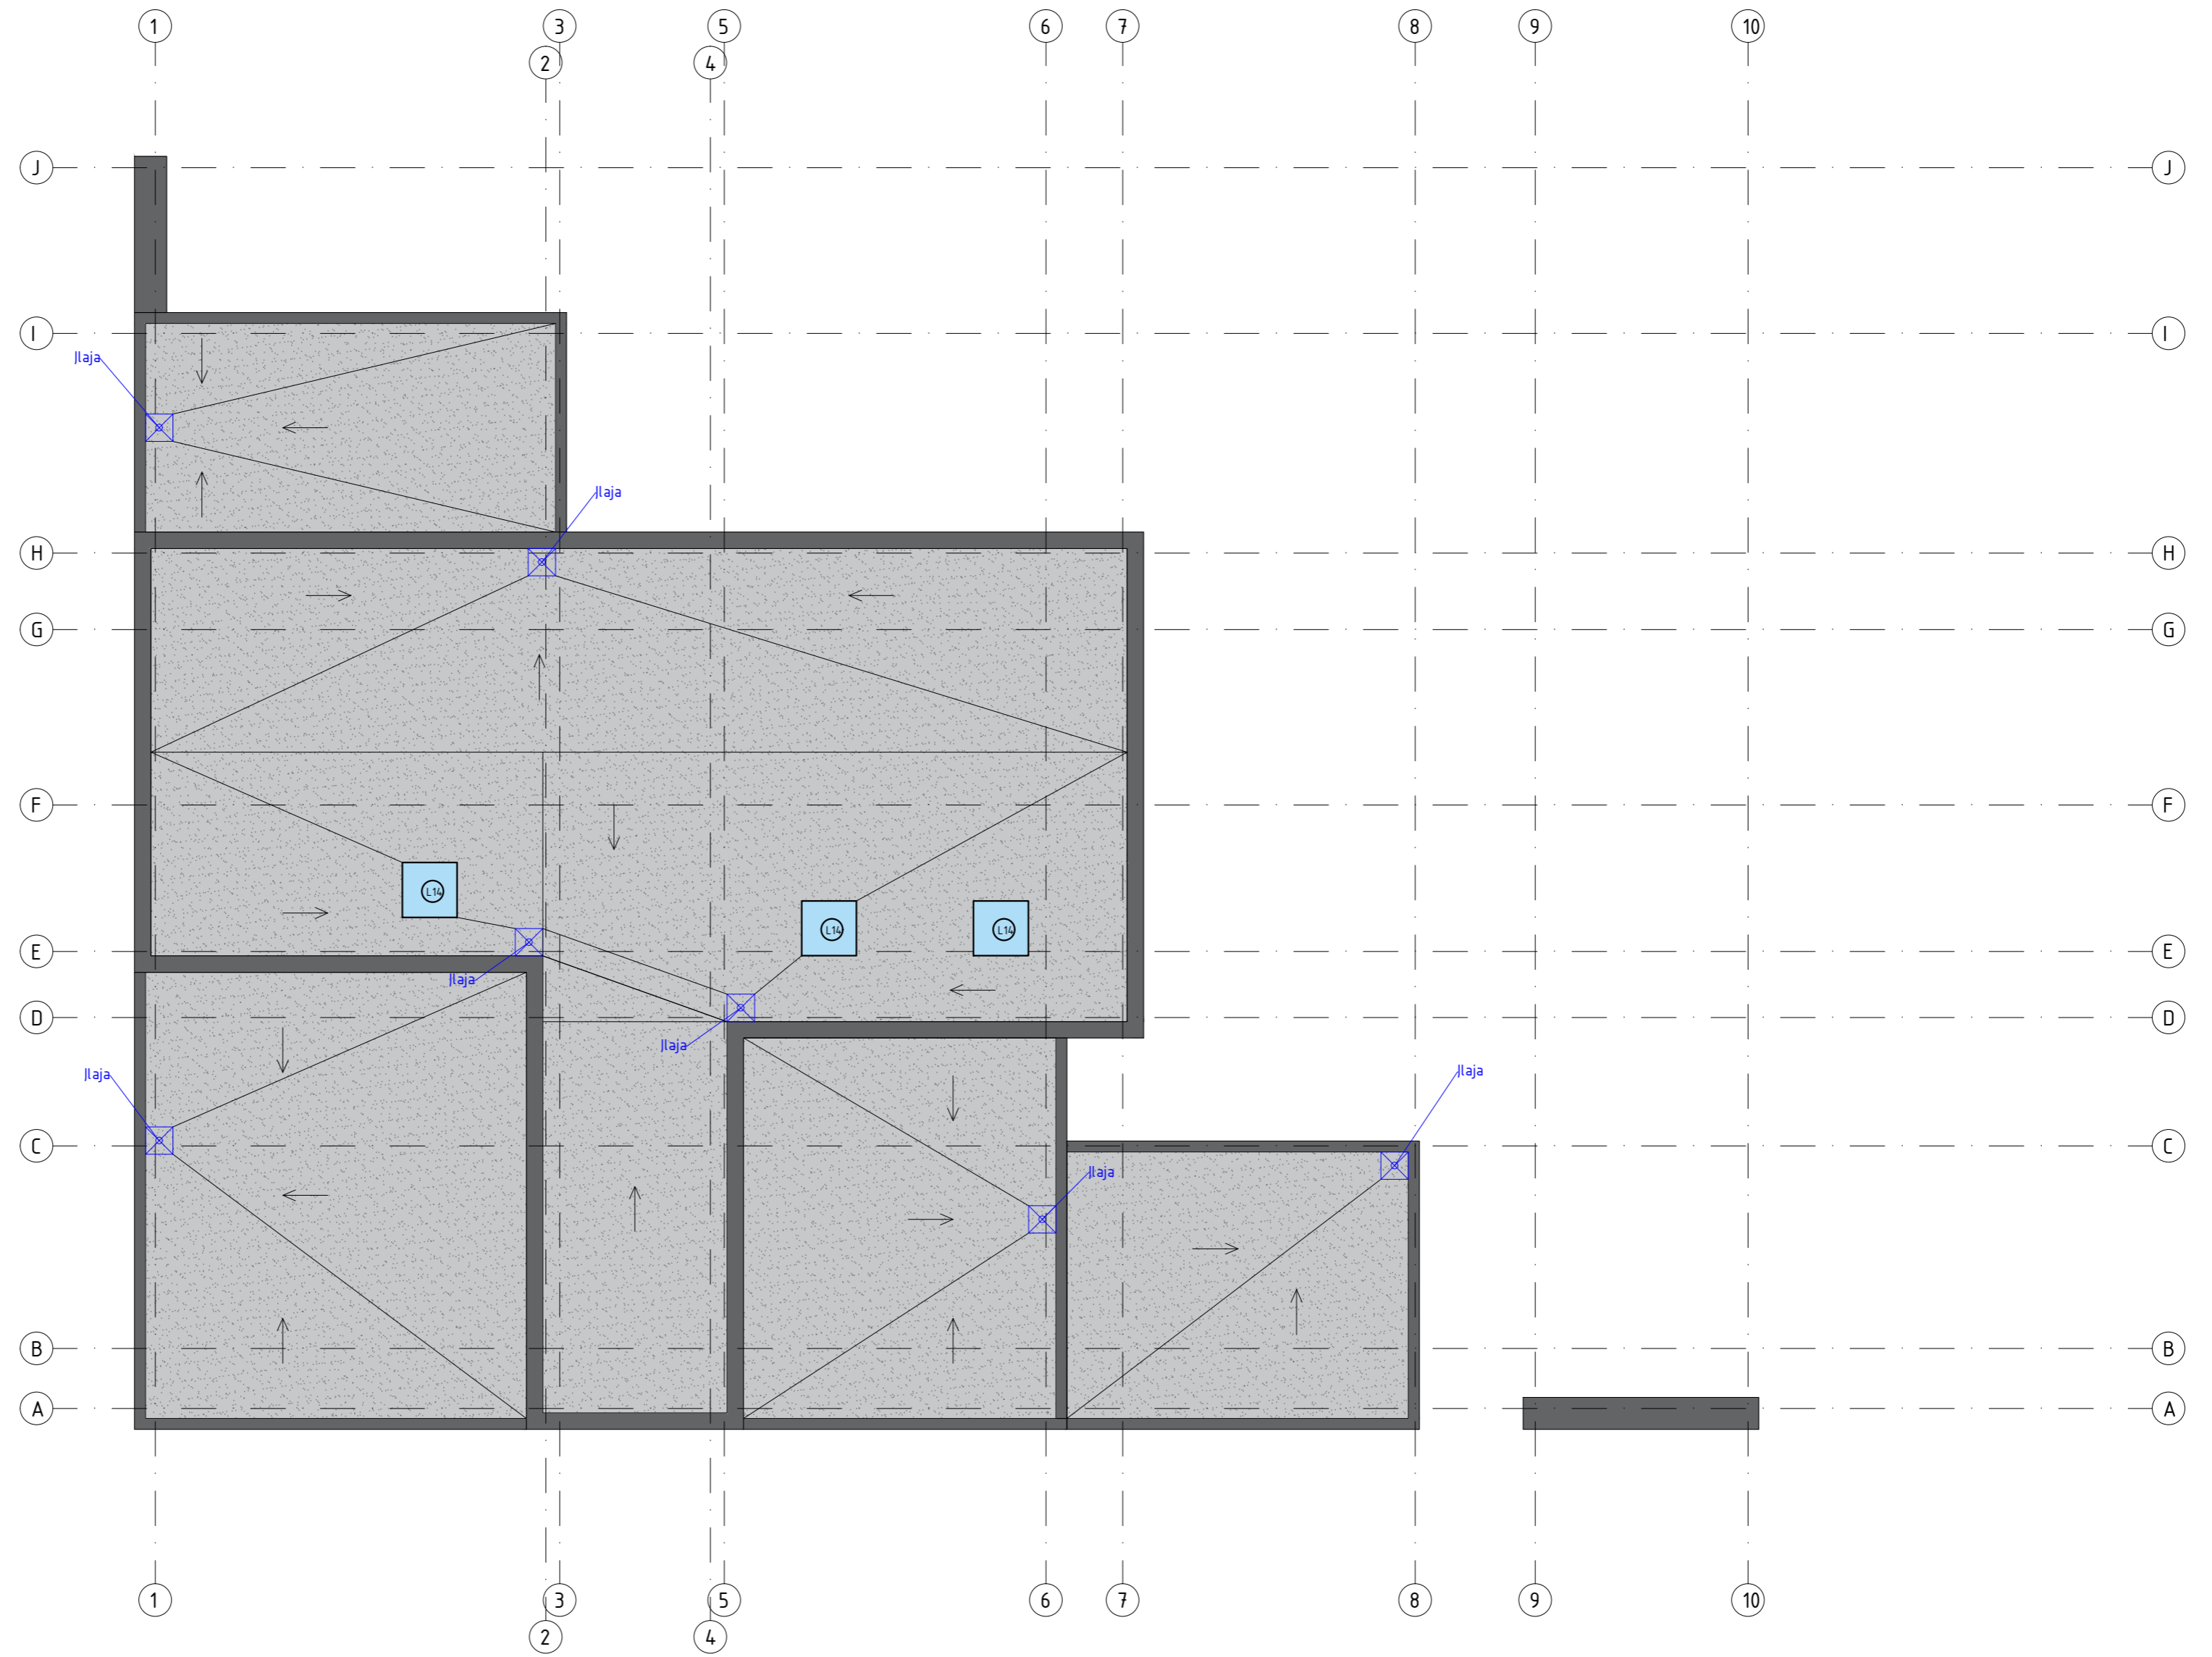


Atestato Nr.	Projektuotojas		Vienbučio gyvenamojo namo Kauno r. sav., Zapyškis, Kerupės g. 3 Statybos projektas Kad. nr. 5293/0006:62 Zapyškio k.v.	
	A 2190	PV	P. Majauskas	BRĖŽINYS
000722	ARCHITEKTAS	L. Senkus	Stogo planas	LAIDA
STADIJA	STATYTOJAS		SA - K-2021-1LS - 03	LAPAS
TDP	R. J.			3
				LAPŲ
				12


P 2-2

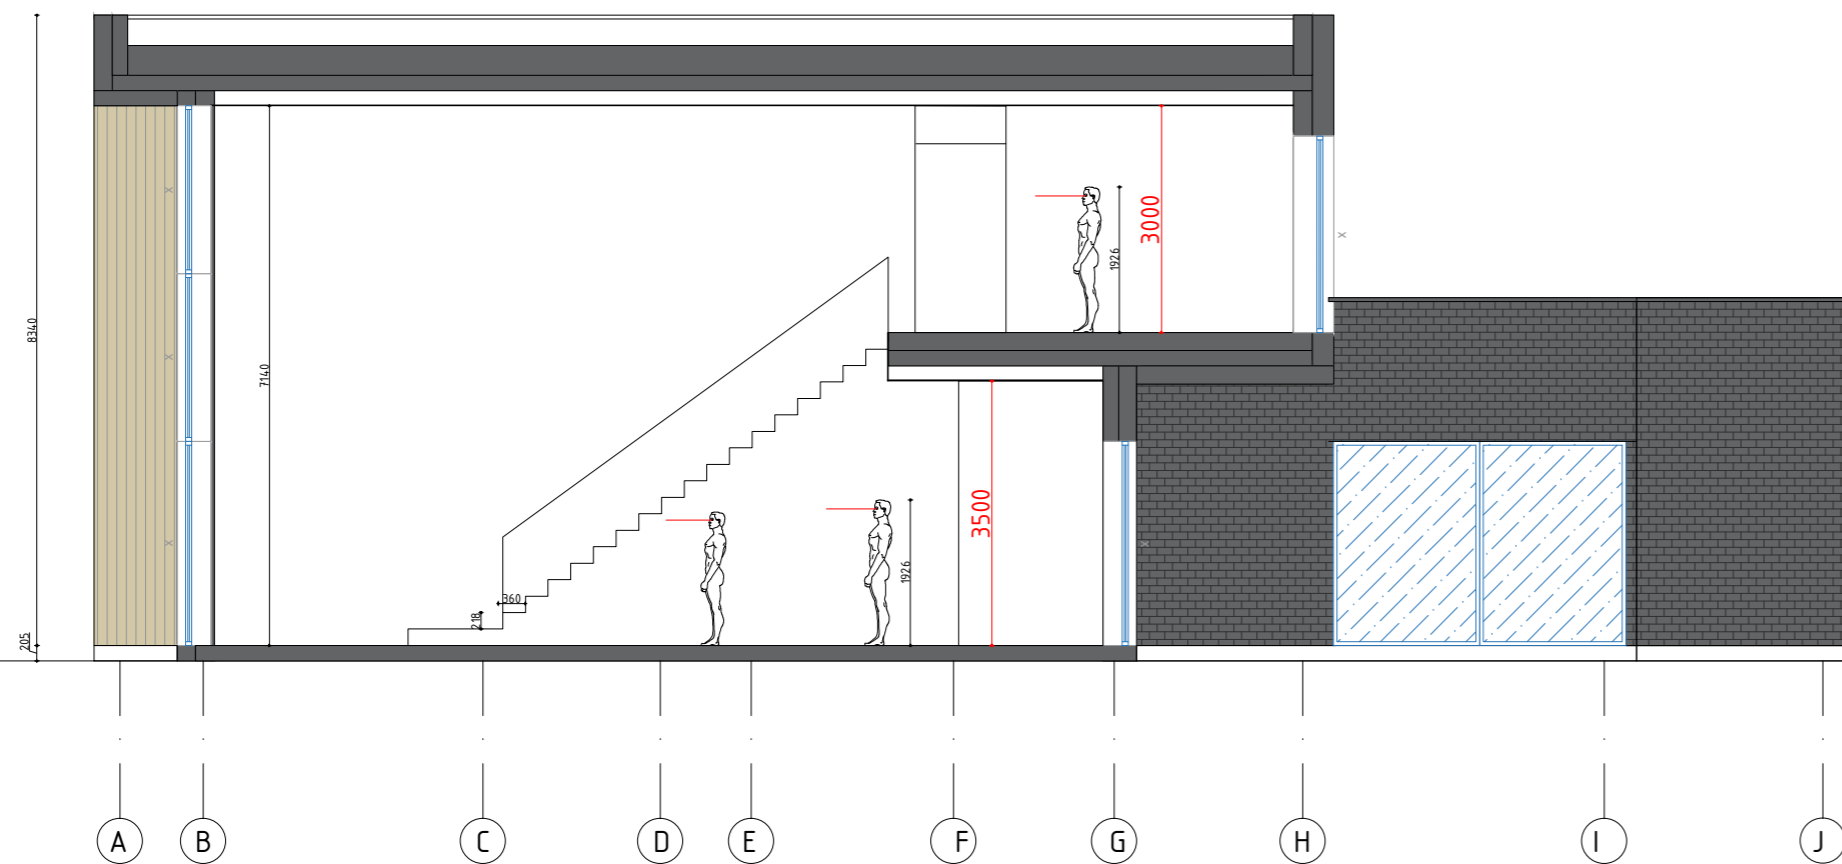

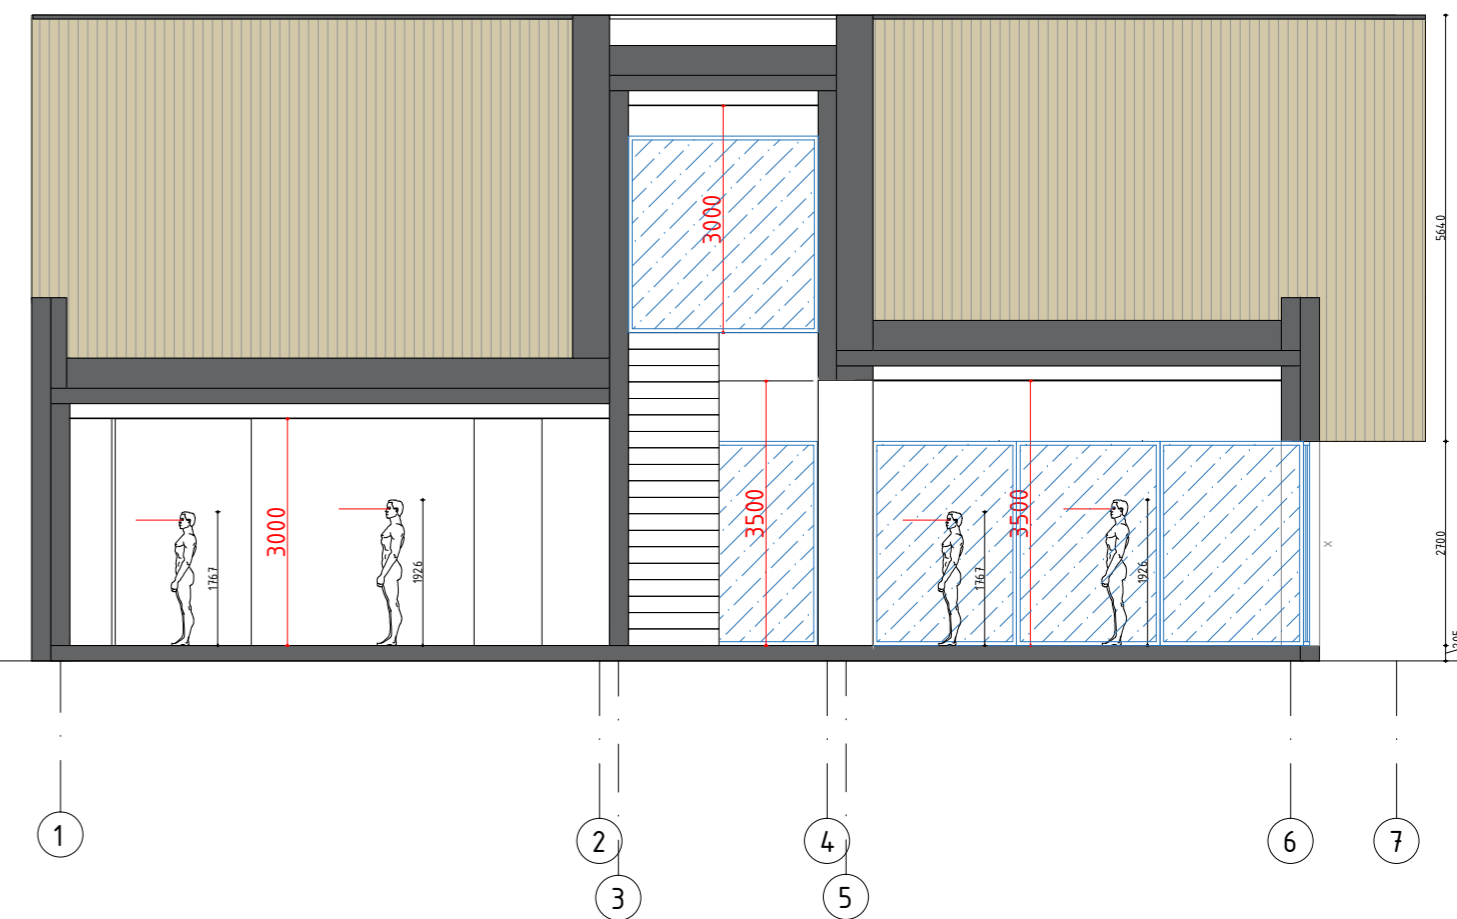

P 1-1

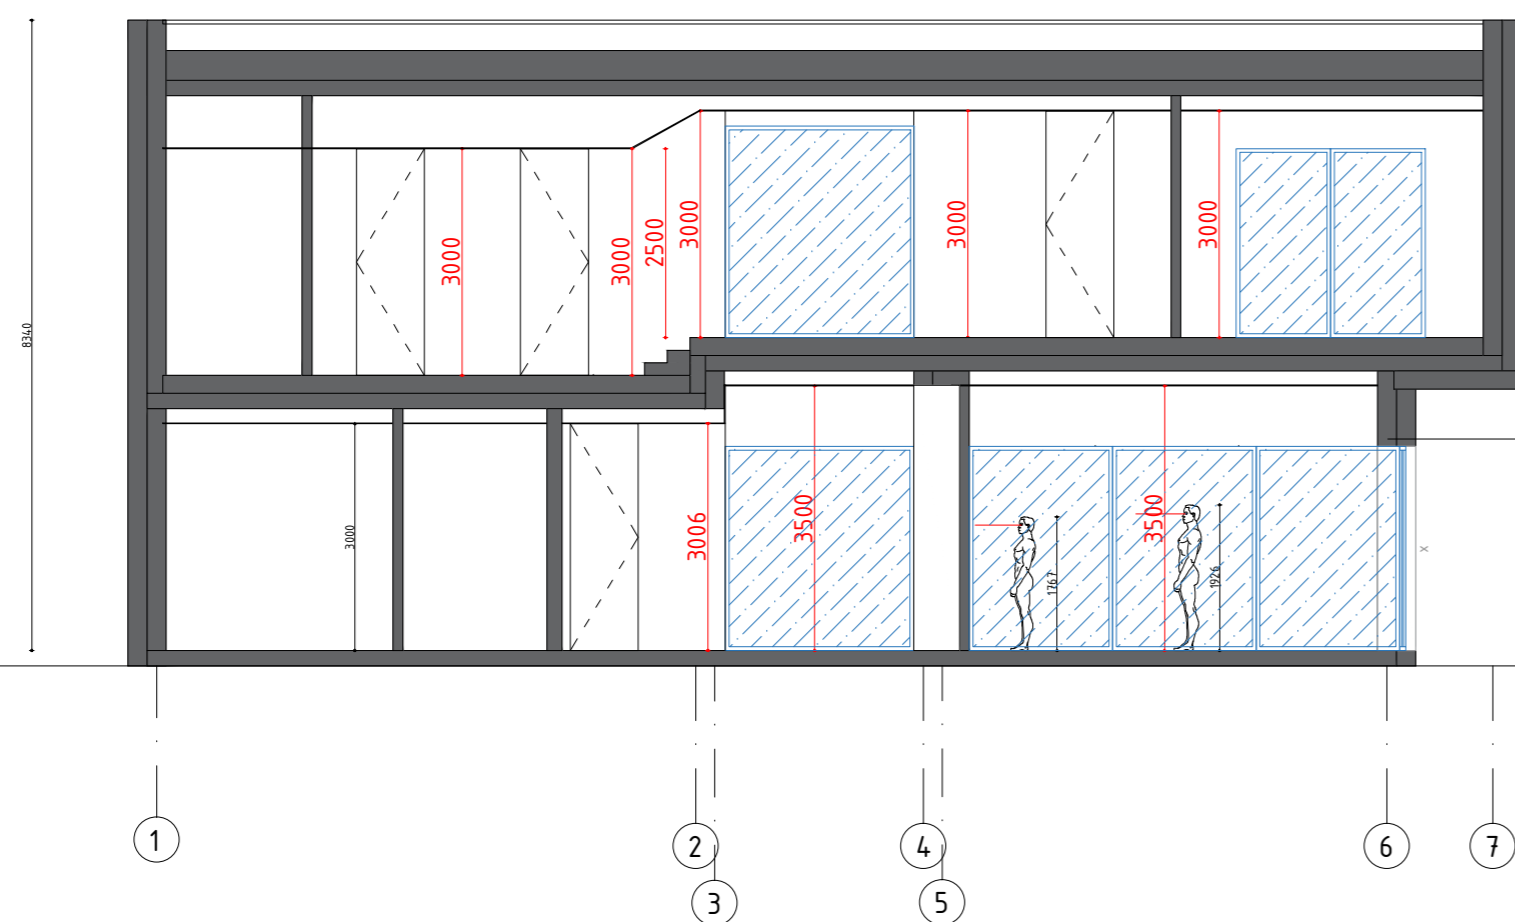


P 3-3






Atestato Nr.	Projektuotojas <b>UAB "BUGUSTA"</b> Taikos g. 5, Ariogala, Raseinių r. Įm. kodas 302278574 tel. nr.: 8 640 50030		Vienbučio gyvenamojo namo Kauno r. sav., Zapyškis, Kerupės g. 3 Statybos projektas Kad. nr. 5293/0006:62 Zapyškio k.v.	
A 2190	PV	P. Majauskas	BRĖŽINYS Pjūviai 1-1, 2-2, 3-3	LAIDA
000722	ARCHITEKTAS	L. Senkus		0
STADIJA	STATYTOJAS		SA - K-2021-1LS - 04	LAPAS
TDP	R. J.			4

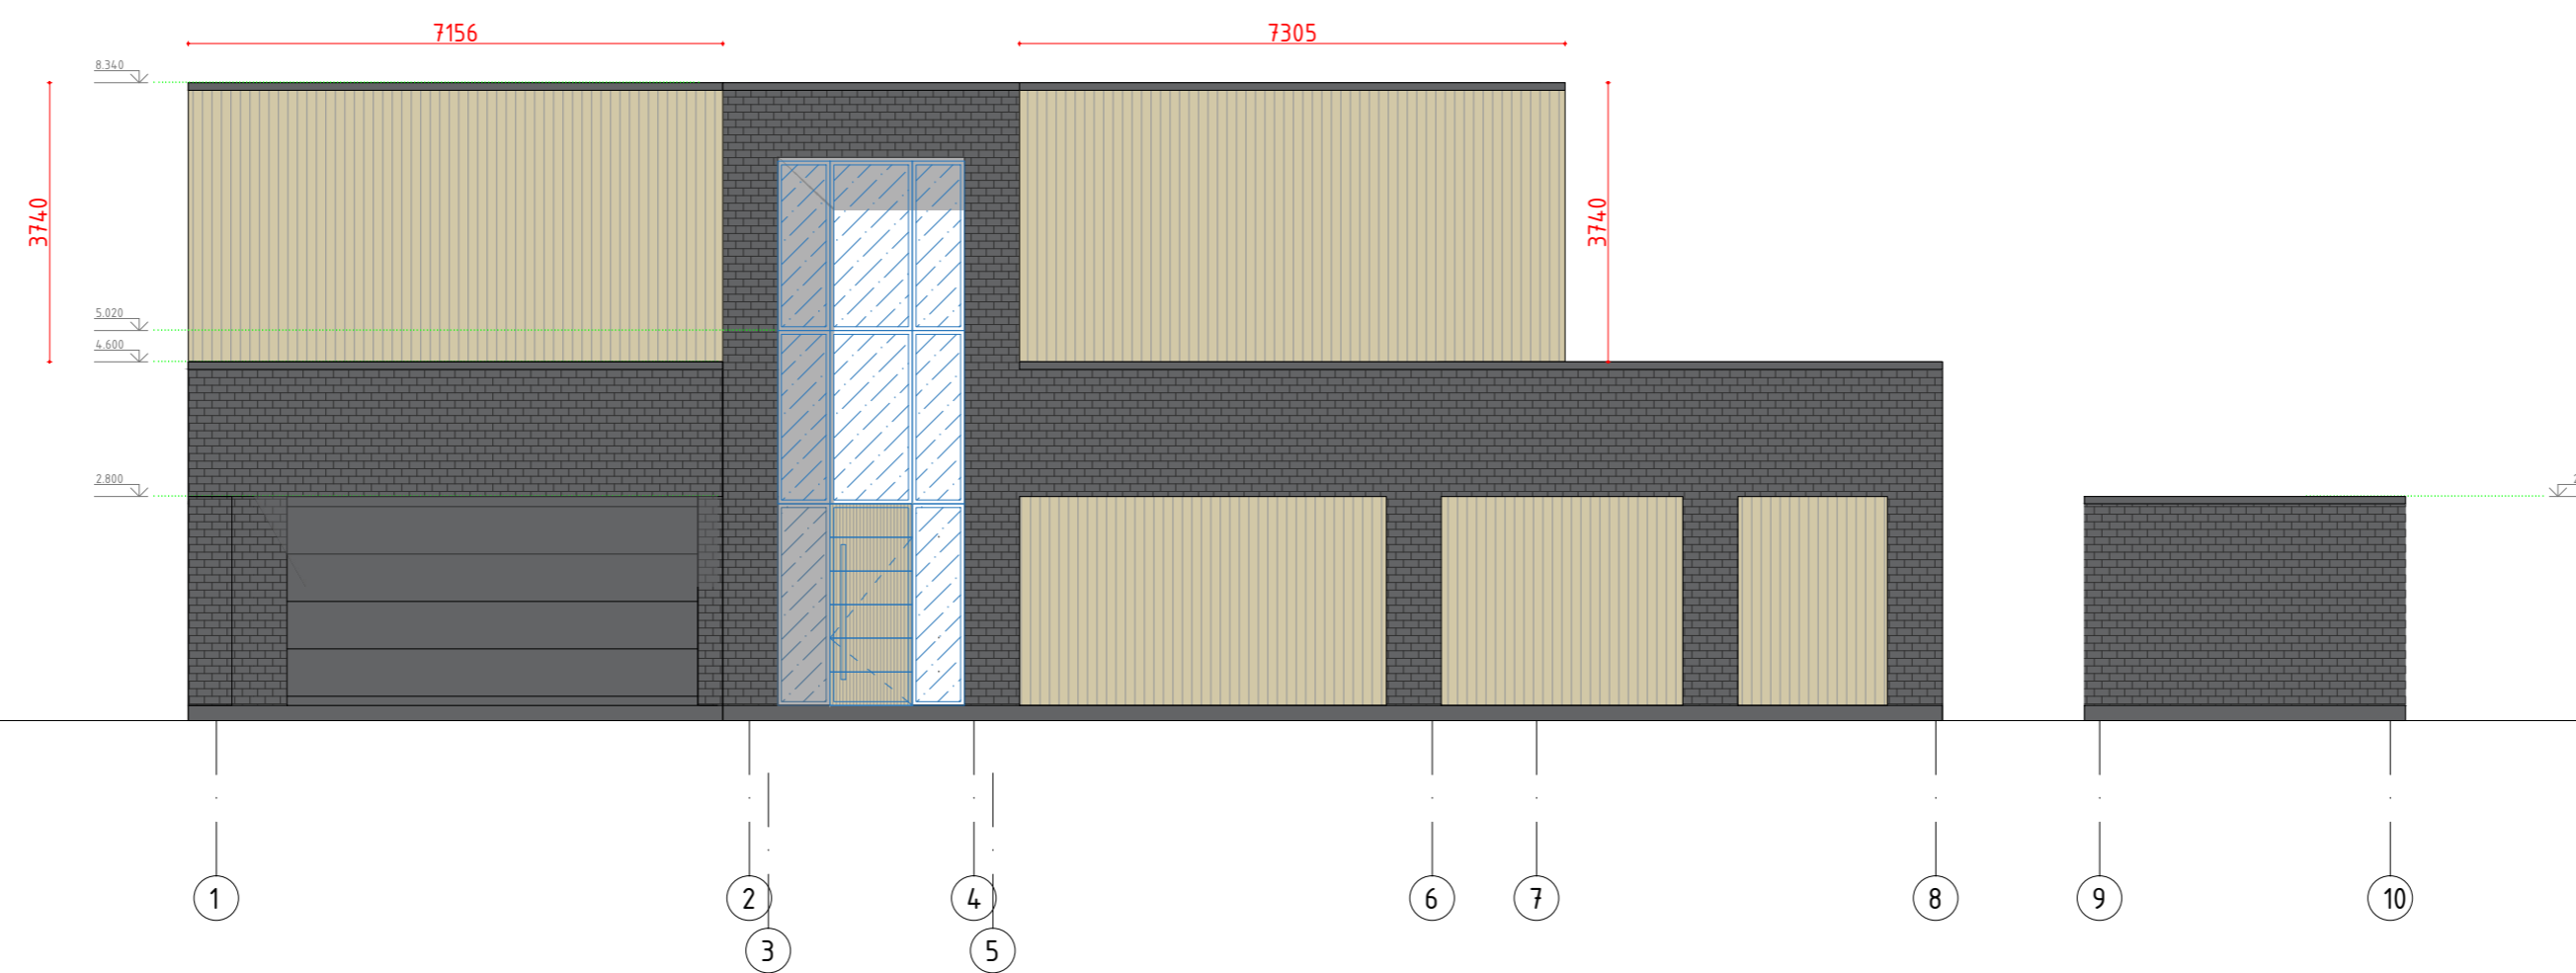-  - Kompozito dailylentės - 82m<sup>2</sup>
-  - Klinkerio plyta - 70m<sup>2</sup>




Atestato Nr.	Projektuotojas <b>UAB "BUGUSTA"</b> <small>Taikos g. 5, Ariogala, Raseinių r. Įm. kodas 302278574 tel. nr.: 8 640 50030</small>		Vienbučio gyvenamojo namo Kauno r. sav., Zapyškis, Kerupės g. 3 Statybos projektas Kad. nr. 5293/0006:62 Zapyškio k.v.	
A 2190	PV	P. Majauskas	BRĖŽINYS Fasadas tarp ašių 1-12	LAIDA
000722	ARCHITEKTAS	L. Senkus		0
STADIJA	<b>STATYTOJAS</b>		SA - K-2021-1LS - 05	LAPAS
TDP	R. J.			5


-  - Kompozito dailylentės - 28m<sup>2</sup>
-  - Klinkerio plyta - 129m<sup>2</sup>

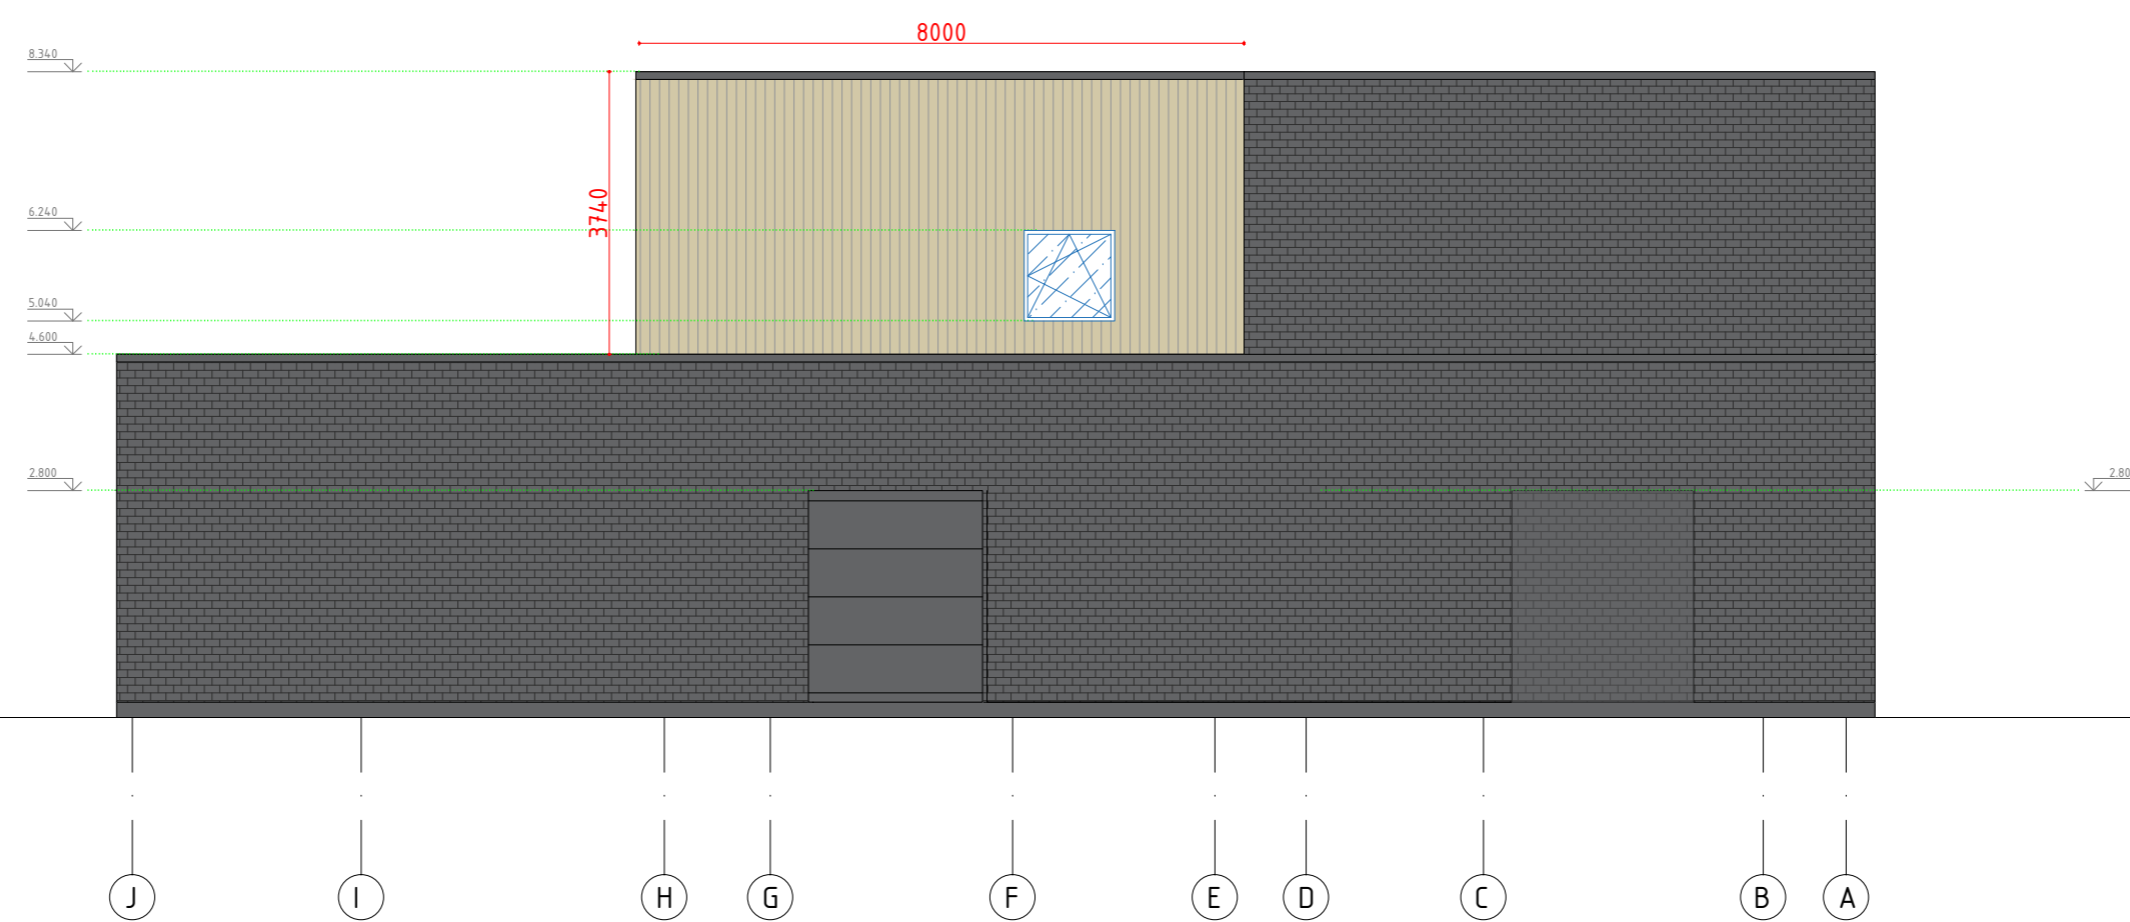

Atestato Nr.	Projektuotojas <b>UAB "BUGUSTA"</b> <small>Taikos g. 5, Ariogala, Raseinių r. Įm. kodas 302278574 tel. nr.: 8 640 50030</small>		Vienbučio gyvenamojo namo Kauno r. sav., Zapyškis, Kerupės g. 3 Statybos projektas Kad. nr. 5293/0006:62 Zapyškio k.v.	
A 2190	PV	P. Majauskas	BRĖŽINYS Fasadas tarp ašių N-A	LAIDA
000722	ARCHITEKTAS	L. Senkus		0
STADIJA	STATYTOJAS		SA - K-2021-1LS - 06	LAPAS
TDP	R. J.			6

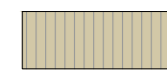

 - Kompozito dailylentės - 71m<sup>2</sup>

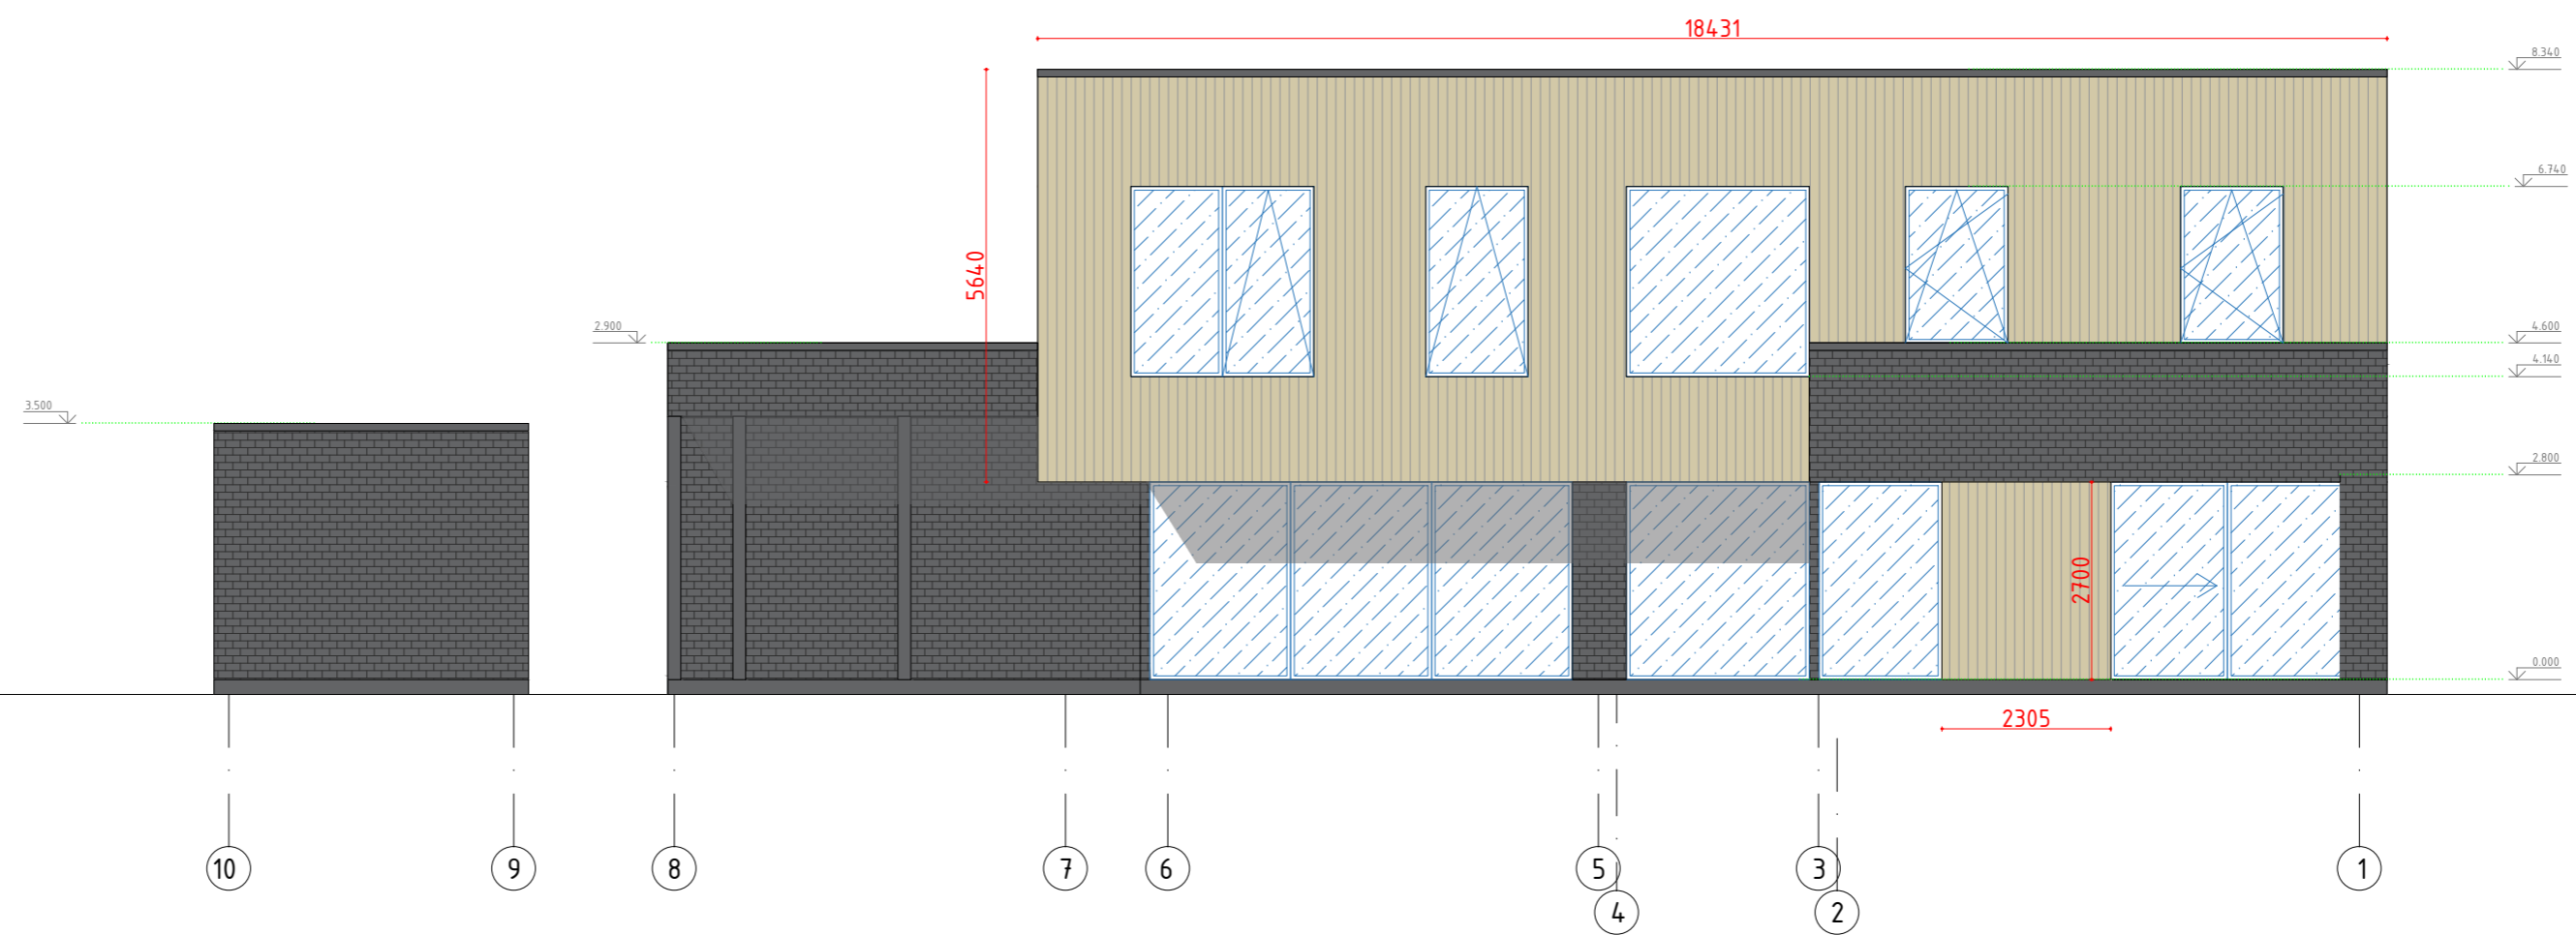
 - Klinkerio plyta - 59m<sup>2</sup>



Atestato Nr.	Projektuotojas <b>UAB "BUGUSTA"</b> Taikos g. 5, Ariogala, Raseinių r. Įm. kodas 302278574 tel. nr.: 8 640 50030		Vienbučio gyvenamojo namo Kauno r. sav., Zapyškis, Kerupės g. 3 Statybos projektas Kad. nr. 5293/0006:62 Zapyškio k.v.	
A 2190	PV	P. Majauskas	BRĖŽINYS Fasadas tarp ašių 12-1	LAIDA
000722	ARCHITEKTAS	L. Senkus		0
STADIJA	STATYTOJAS		SA - K-2021-1LS - 07	LAPAS
TDP	R. J.			7



-  - Kompozito dailylentės - 51m<sup>2</sup>
-  - Klinkerio plyta - 77m<sup>2</sup>

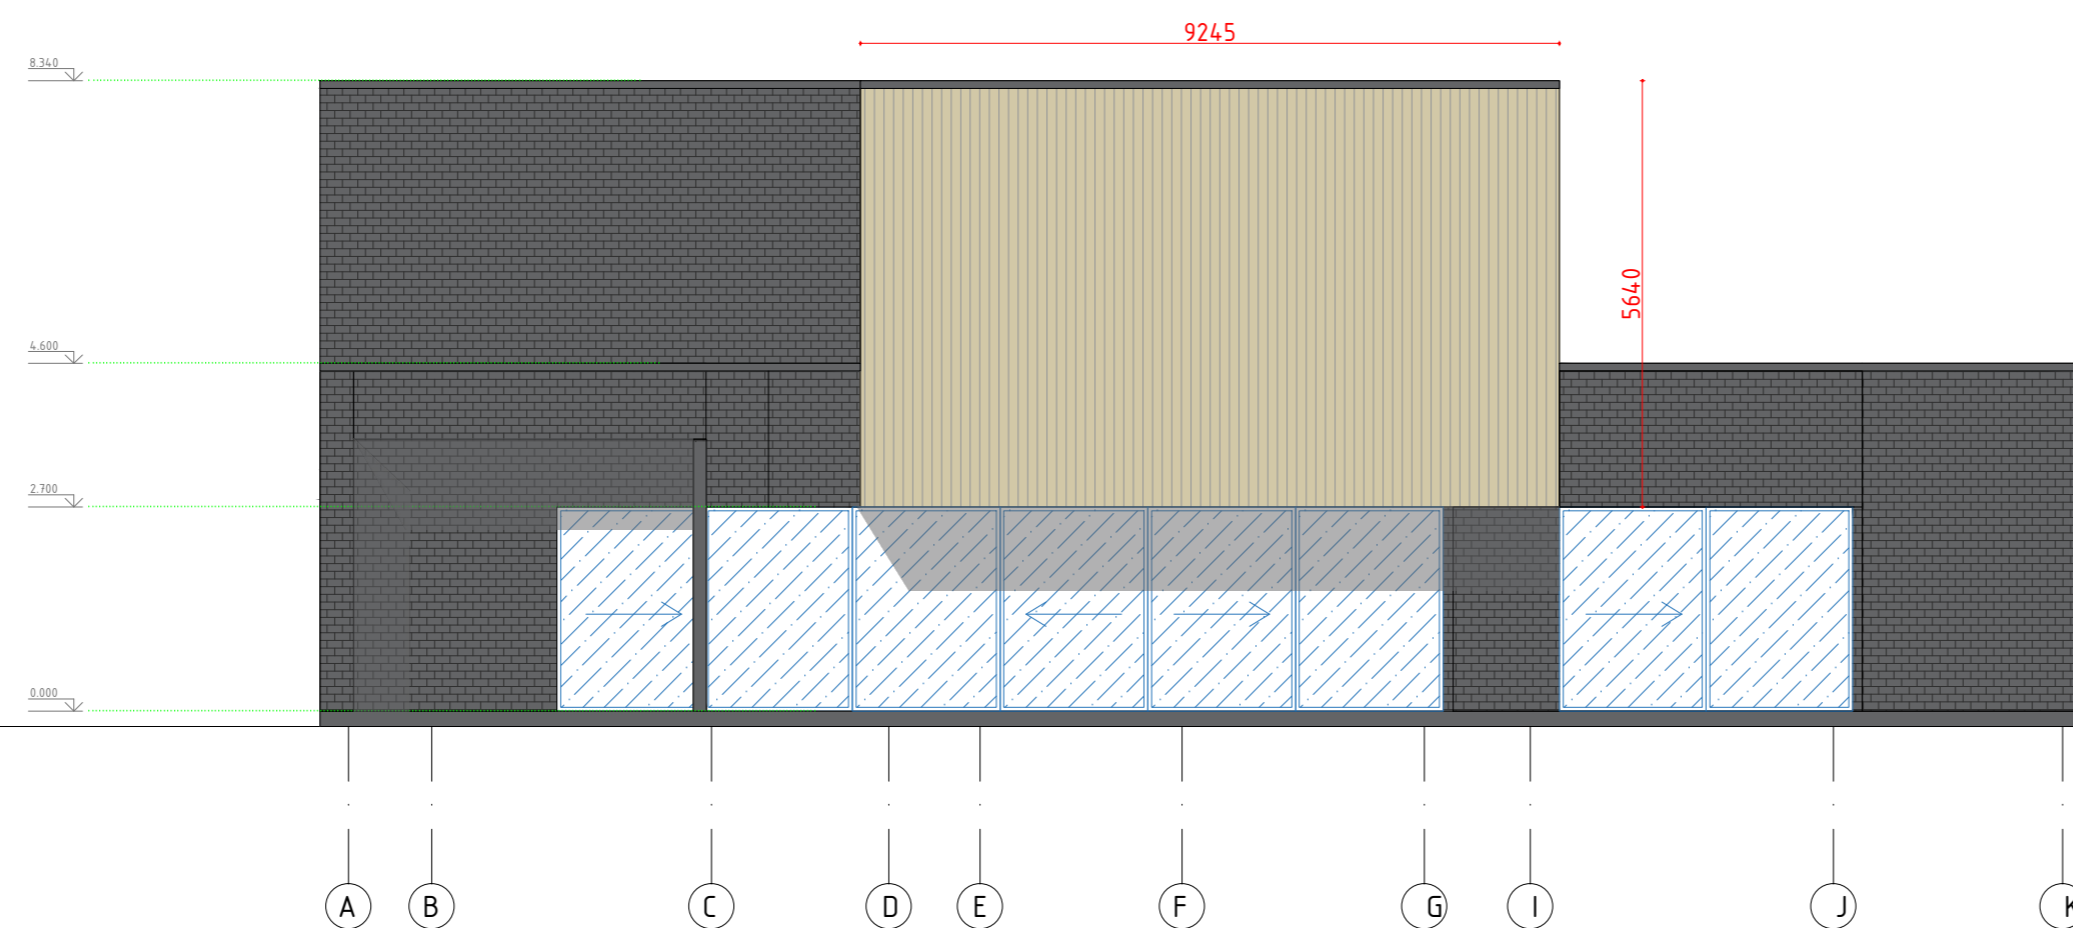

Atestato Nr.	Projektuotojas		Vienbučio gyvenamojo namo Kauno r. sav., Zapyškis, Kerupės g. 3 Statybos projektas Kad. nr. 5293/0006:62 Zapyškio k.v.	
	UAB "BUGUSTA" <small>Taikos g. 5, Ariogala, Raseinių r. Įm. kodas 302278574 tel. nr.: 8 640 50030</small>			
A 2190	PV	P. Majauskas	BRĖŽINYS	LAIDA
000722	ARCHITEKTAS	L. Senkus		Fasadas tarp ašių A-N
STADIJA	STATYTOJAS		SA - K-2021-1LS - 08	LAPAS
TDP	R. J.			8





Atestato Nr.	Projektuotojas <b>UAB "BUGUSTA"</b> <small>Taikos g. 5, Ariogala, Raseinių r. Įm. kodas 302278574 tel. nr.: 8 640 50030</small>		Vienbučio gyvenamojo namo Kauno r. sav., Zapyškis, Kerupės g. 3 Statybos projektas Kad. nr. 5293/0006:62 Zapyškio k.v.		
A 2190	PV	P. Majauskas	BRĖŽINYS Vizualizacijos 1	LAIDA	
000722	ARCHITEKTAS	L. Senkus		0	
STADIJA	<b>STATYTOJAS</b>		SA - K-2021-1LS - 09	LAPAS	LAPŲ
TDP	R. J.			9	12





	Atestato Nr.	Projektuotojas UAB "BUGUSTA" <small>Taikos g. 5, Ariogala, Raseinių r. Įm. kodas 302278574 tel. nr.: 8 640 50030</small>		Vienbučio gyvenamojo namo Kauno r. sav., Zapyškis, Kerupės g. 3 Statybos projektas Kad. nr. 5293/0006:62 Zapyškio k.v.			
	A 2190	PV	P. Majauskas	BRĖŽINYS Vizualizacijos 2		LAIDA	
	000722	ARCHITEKTAS	L. Senkus			0	
	STADIJA	STATYTOJAS		R. J.	SA - K-2021-1LS - 10	LAPAS	LAPŲ
	TDP					10	12





Atestato Nr.	Projektuotojas		Vienbučio gyvenamojo namo Kauno r. sav., Zapyškis, Kerupės g. 3 Statybos projektas Kad. nr. 5293/0006:62 Zapyškio k.v.	
A 2190	PV	P. Majauskas	BRĖŽINYS	LAIDA
000722	ARCHITEKTAS	L. Senkus		0
STADIJA	STATYTOJAS		SA - K-2021-1LS - 11	LAPAS
TDP	R. J.			11