

Tvirtinu:

.....

Statinio projekto pavadinimas:	Kitos (fermų) paskirties pastatų, ir kitos paskirties inžinerinių statinių (mociono mėšlidės, silosinės), Skuodo raj. sav., Mosėdžio sen., Baksčių k., (skl. kadastr. Nr.7527/0010:151) statybos projektas.
Užsakovas:	ūkininkas J. K.
Statybos rūšis:	Naujas statyba
Statinio kategorija:	Neypatingi statiniai
Statybos vieta:	Skuodo raj. sav., Mosėdžio sen., Baksčių k., (skl. kadastr. Nr.7527/0010:151)
Stadija:	Projektiniai pasiūlymai
Projekto numeris:	AM 2122
Laida:	0
Projekto rengėjas	Aida Mitkienė

Projekto vadovas	Atestato Nr. A1183	Aida Mitkienė
Architektė	Atestato Nr. A1183	Aida Mitkienė

Vilnius 2022 m.

PRITARIU:

Skuodo rajono savivaldybės administracijos
Statybos, investicijų ir turto valdymo skyrius

PROJEKTINIŲ PASIŪLYMŲ RENGIMO UŽDUOTIS

(pagal STR 1.04.04:2017 „Statinio projektavimas. Projekto ekspertizė“ projektinių pasiūlymų sudėtis konkrečiam statiniui ar atvejui (situacijai) nustatoma vadovaujantis Projektinių pasiūlymo rengimo užduotimi (13 priedo IV skyriumi)).

2022 m. kovo 01 d.

Duomenys apie prašymo pateikėją

Aida Mitkienė

el. paštas: aida.mitkiene@gmail.com / tel. Nr.: 8 687 12331

Duomenys apie statytoją

Žemės sklypo ir statinio (statinių grupės) duomenys					
1.	Statinio projekto pavadinimas	Kitos (fermų) paskirties pastatų, ir kitos paskirties inžinerinių statinių (mociono aikštelės, mėšlidės, silosinės), Skuodo raj. sav., Mosėdžio sen., Baksčių k., (skl. kadastr. Nr.7527/0010:151) statybos projektas.			
2.	Statybos rūšis	nauja statyba			
3.	Statinio pagrindinė naudojimo paskirtis	Kitos (fermų) paskirties			
4.	Statinio kategorija	neypatingi			
5.	Žemės sklypo (-ų) kad. Nr.	7527/0010:151			
6.	Adresas (-ai)	Skuodo raj. sav., Mosėdžio sen., Baksčių k.,			
7.	Saugoma teritorija	ne			
8.	Kultūros paveldo objekto teritorija	ne			
9.	Kultūros paveldo vietovė	ne			
10.	Kultūros paveldo statinys	ne			
11.	Kultūros paveldo objekto apsaugos zona	ne			
12.	Kultūros paveldo vietovės apsaugos zona	ne			
13.	Kitų statinių apsaugos zona	ne			
Žemės sklypo rodikliai		Esama		Būsima	
14.	Žemės sklypo plotas, ha	3.8740			
15.	Sklypo užstatymo plotas, m ²	0		38 740,00	
16.	Sklypo užstatymo tankumas, %	0		9	
17.	Sklypo užstatymo intensyvumas %	0		9	
Projektuojamų statinių techniniai ir paskirties rodikliai, statinių aprašymas		Kitos (fermų) paskirties	Kitos (fermų) paskirties veršidė	Kitos paskirties inžinerinis statinys (mėšlidė)	Kitos paskirties inžinerinis statinys (silosinė)
18.	Statinio /-ų užstatytas plotas	2044,00	566,50	696,00	1050,0
19.	Statinio /-ų bendrasis plotas	1975,00	540,00	-	-
20.	Statinio /-ų tūris	11 940	2 940	-	-

21.	Statinio /-ų aukštų skaičius	1	1	1	1
22.	Statinio /-ų aukštis	9,20	6,00	8,50	2,60
23.	Statinio /-ų išorės apdailos medžiagos	Profiliuotos ir perforuotos skardos lakštai, PVC švieslangiai. Daugiasluoksnės plokštės		Monolitinis betonas, profiliuota skarda	Monolitinis betonas
24.	Planuojama ūkinė veikla (gamybinės, ūkinės veiklos apimtys, aptarnaujamų žmonių sk., darbo vietų skaičius)	iki 173 SG * * iki 300 sąlyginių galvijų SAZ nenustatinėjama			
Projektinių pasiūlymų sudėtis					
25.	Aiškinamasis raštas			5 lap.	
26.	Sklypo plano su gretima urbanistine aplinka brėžiniai			1 lap.	
27.	Statinio (-ių) aukštų planų, pjūvių, fasadų brėžiniai			4 lap.	
28.	Projektinių pasiūlymų vaizdinė informacija			2 lap.	
Su projektinių pasiūlymų rengimo užduotimi pateikiami dokumentai ir kiti duomenys					
29.	Žemės sklypo (-ų) NTR išrašo ir sklypo plano kopijos			4 lap.	
30.	Teritorijų planavimo dokumento (kai jis parengtas) pagrindinio brėžinio kopija			1 lap.	
31.	Projektinių pasiūlymų vaizdinę informaciją;			2 lap.	

Projektinių pasiūlymų paskirtis:

Išreikšti statytojo sumanyto projektuoti statinio ar statinio dalies architektūros ir kitų pagrindinių sprendinių idėją;

Informuoti visuomenę apie: visuomenei svarbaus statinio ar statinio dalies, Teritorijų planavimo įstatymo [5.12] 20 straipsnyje nustatytais atvejais (išskyrus reglamento 7.2 papunktyje nurodytus atvejus) statinio ar statinio dalies numatomą projektavimą, statinio ar statinio dalies paskirties keitimą, visuomenei svarbaus statinio ar jo dalies numatomą projektavimą;

Specialiesiems reikalavimams nustatyti;

Techninio darbo projekto rengimui.

Statytojas (užsakovas)

J. K.

(fizinis arba juridinis asmuo)

(V. Pavardė , parašas)

Projektinių pasiūlymų rengėjas



A.Mitkienė

(projekto vadovas)

(V. Pavardė , parašas)

KAIMO PLĖTROS ŽEMĖTVARKOS PROJEKTAS
SPRENDINIŲ BRĖŽINYS M 1:2000
Planuojamos teritorijos bendras plotas 3.8740 ha

  

SUTARTINIAI ŽENKLAI:														
	Planuojama teritorija		Įvažiavimas, išvažiavimas		Žemos įtampos elektros tinklai									
	Gretimų žemės sklypų ribos	 A-169	Krašto kelias Nr. 169 Skuodas - Plungė	 S	Servituto zona									
	Ūkininko ūkio sodybos riba		Kelio apsaugos zonos	 D	Drenažo rinktuvai									
	Statybos zonos		Ryšių tinklai		Drenažo rinktų apsaugos zonos									
Žemės naudmenų eksplikacija (ha)														
Žemės sklypo savininko/ naudotojo vardas, pavardė	žemės sklypo Nr.	bendras plotas	žemės ūkio naudmenos				miškas	krūmai	keliai		užstatyta teritorija	vandenys	kita žemė	nusausinta žemė
			iš viso	ariama	sodai	pievos			iš viso	iš jų servitutiniai				
	1	3.8740	3.8740	3.8740										3.8740

INŽINERINĖ INFRASTRUKTŪRA.

- Kelių apsaugos zonos: Planuojama teritorija rytinėje dalyje ribojasi su valstybinės reikšmės krašto keliu Nr. 169 Skuodas - Plungė, kurio apsaugos zonos po 50 metrų į abi puses nuo kelio briaunų. Įvažiavimas į planuojamą teritoriją numatytas iš esamo įvažiavimo - esančios nuvažos - iš krašto kelio Nr. 169 Skuodas - Plungė. Ūkininko ūkio sodybos statybos zonos suformuotos už krašto kelio apsaugos zonos ribų. Pastatai, statiniai, inžineriniai komunikacijų tinklai, atviri vandens telkiniai kaimo plėtros žemėtvarkos projekte neplanuojami. Transporto priemonių eismo poveikį mažinančias priemones (nuo triukšmo, oro taršos ir t.t.) esant poreikiui bus numatoma pastatų, statinių techninio projekto rengimo metu. Poreikio nustatyti kelio servitutus patekimui į gretimybėje besiribojančius žemės sklypus kaimo plėtros žemėtvarkos projekte nėra.

- Elektros tinklų apsaugos zonos: Planuojamoje teritorijoje nutiesti žemos įtampos elektros tinklai, kurių apsaugos zonos po 2 metrus į abi puses nuo šios linijos. Ūkininko ūkio sodybos teritorijos statybos zonos suformuotos 1 metras už elektros tinklų apsaugos zonos ribų. Žemės sklype esančių elektros tinklų eksploatavimui, aptarnavimui, remontui, techninei priežiūrai, rekonstravimui, modernizavimui ir naudojimui užtikrinti siūlomas nustatyti komunikacijų servitutas - teisė tiesti, aptarnauti, naudoti požemines, antžemines komunikacijas, kodas 222, elektros tinklų apsaugos zonų ribose (LR elektros energetikos 2000-07-20 įstatymas Nr. 1881). Inžineriniai komunikaciniai koridoriai bus numatomi pastatų, statinių, įrenginių techninių projektų rengimo metu.

- Viešųjų ryšių tinklų elektroninių ryšių infrastruktūros apsaugos zonos: Planuojamoje teritorijoje kelio apsaugos zonoje nutiesti ryšių tinklai, kurių apsaugos zonos po 2 metrus į abi puses nuo šios linijos. Ūkininko ūkio sodybos teritorijos statybos zonos suformuotos už ryšių tinklų apsaugos zonos ribų. Naujos telekomunikacijų trasos esant poreikiui bus numatomos pastatų, statinių, įrenginių techninių projektų rengimo metu.

SANITARINĖ APSAUGOS ZONOS. Pagal Lietuvos Respublikos 2019 m. birželio 6 d. specialiųjų žemės naudojimo sąlygų įstatymo Nr. XIII-2166 sanitarinės apsaugos zonų (IV skyrius, pirmasis skirsnis) nuostatas planuojamam žemės sklypui kaimo plėtros žemėtvarkos projekte sanitarinės apsaugos zonos nenustatomos. Gretimuose žemės sklypuose veikiančių objektų sanitarinės apsaugos zonos nėra.

APLINKOSAUGA. Vadovaujantis Lietuvos Respublikos 2019 m. birželio 6 d. specialiųjų žemės naudojimo sąlygų įstatymo Nr. XIII-2166 93 strp. nuostatomis bendrojo naudojimo drenažo rinktų apsaugos zona – žemės juosta išilgai drenažo rinktovo, kurios ribos yra po 15 metrų į abi puses nuo rinktovo ašies. Tiksliai nustačius (atsikاسus) drenažo rinktovo buvimo vietą ir suderinus su savivaldybės administracijos direktoriaus įgaliotu savivaldybės administracijos atstovu, – po 5 metrus į abi puses nuo drenažo rinktovo (išskyrus taršos šaltinius).

Servitutai nustatomi teisės aktuose numatyta tvarka.

Inžineriniai tinklai ir įrenginiai projektuojami atskirais techniniais projektais. Naujai įrengiamiems inžineriniams tinklams ir įrenginiams numatomos normatyvų reikalaujamos apsaugos zonos. Įrengus inžinerinius tinklus, teisės aktuose numatyta tvarka būtina tikslinti sklypo kadastro duomenis, įvedant naujus apribojimus.

Planuojamos teritorijos sprendinių įgyvendinimui reikalingą inžinerinę infrastruktūrą žemės sklypo savininkai turi spręsti savo lėšomis.

Įgyvendinus kaimo plėtros žemėtvarkos projekto sprendinius, planuojamoje teritorijoje atliekami žemės sklypo kadastriniai matavimai, patikslinant žemės sklypo kadastro duomenis, vadovaujantis Lietuvos Respublikos nekilnojamojo turto kadastro nuostatais, patvirtintais Lietuvos Respublikos Vyriausybės 2002 m. balandžio 15 d. nutarimu Nr. 534. Žemės sklypo kadastrinių matavimų metu patikslinamos žemės naudmenos, specialiosios žemės naudojimo sąlygos, kiti duomenys bei jų plotai.

PRIEDAS NR. 1



Apskritis	Klaipėdos											
Miestas (rajonas)	Skuodo											
Seniūnija	Mosėdžio											
Kaimas (miestelis)	Baksčių											
Gatvė, namo Nr.												
Kadastro vietovė	MOSĖDŽIO											
Žemės sklypo kadastro Nr.	kadastro numeris											
	bloko Nr.				žemės sklypo Nr.							
7	5	2	7	0	0	1	0	0	1	5	1	

Žemės sklypo pagrindinė žemės naudojimo paskirtis ir būdas iki pertvarkymo			
Žemės sklypo Nr.	plotas, ha	paskirtis	būdas
1	3.8740	žemės ūkio	-
Žemės sklypo pagrindinė žemės naudojimo paskirtis ir būdas po pertvarkymo			
1	3.8740	žemės ūkio	kiti žemės ūkio paskirties žemės sklypai

Iki žemės sklypo pertvarkymo taikytos specialiosios žemės naudojimo sąlygos, nustatytos Lietuvos Respublikos 2019 m. birželio 6 d. specialiųjų žemės naudojimo sąlygų įstatymu Nr. XIII-2166

žemės sklypo Nr.	kodas	aprašymas	plotas, ha
1	101	Viešųjų ryšių tinklų elektroninių ryšių infrastruktūros apsaugos zonos (III skyrius, vienuoliktasis skirsnis)	0.0358
	102	Kelių apsaugos zonos (III skyrius, antrasis skirsnis)	0.4027
	106	Elektros tinklų apsaugos zonos (III skyrius, ketvirtasis skirsnis)	0.0378
	121	Melioruotos žemės ir melioracijos statinių apsaugos zonos (VI skyrius, antrasis skirsnis)	3.8740

Po žemės sklypo pertvarkymo taikytos specialiosios žemės naudojimo sąlygos, nustatytos Lietuvos Respublikos 2019 m. birželio 6 d. specialiųjų žemės naudojimo įstatymu Nr. XIII-2166

žemės sklypo Nr.	kodas	aprašymas	plotas, ha
1	101	Viešųjų ryšių tinklų elektroninių ryšių infrastruktūros apsaugos zonos (III skyrius, vienuoliktasis skirsnis)	0.0358
	102	Kelių apsaugos zonos (III skyrius, antrasis skirsnis)	0.4027
	106	Elektros tinklų apsaugos zonos (III skyrius, ketvirtasis skirsnis)	0.0378
	121	Melioruotos žemės ir melioracijos statinių apsaugos zonos (VI skyrius, antrasis skirsnis)	3.8740

Iki žemės sklypo pertvarkymo nustatyti (registruoti) servitutai

Žemės sklypo Nr.	Kodas	Servituto rūšis	Plotas, ha
1	-	-	-

Po žemės sklypo pertvarkymo siūlomi nustatyti servitutai

1	222	Servitutas - teisė tiesti, aptarnauti, naudoti požemines, antžemines komunikacijas (tarnaujantis daiktas), S	0.0378
---	-----	--	--------

Gretimybė	Linijos ilgis, m	Žemės sklypo Nr.	Pastabos	X / Y koordinatės	
1-2	454.17	7527/0010:90		1	6229536.85/348340.32
2-3	85.62	7527/0010:108		2	6229566.06/347887.09
3-4	439.60	7527/0010:116		3	6229651.68/347887.82
4-5	89.39	7527/7001:5	Krašto kelias Nr. 169 Skuodas - Plungė	4	6229625.74/348326.65
5-1	0.55			5	6229537.39/348340.23

SKUODO RAJONO BENDRASIS PLANAS. Vadovaujantis Skuodo rajono bendruoju planu, patvirtintu Skuodo rajono savivaldybės tarybos 2009 m. lapkričio 26 d. sprendimu Nr. T9-217, planuojamas žemės sklypas patenka į žemės ūkio paskirties teritoriją, kurioje nustatytas kultūros vertybių arealas, koridoriai.

Planuojamas žemės sklypas nepatenka į gamtinio karkaso, Europos ekologinio tinklo "Natura 2000" bei saugomas teritorijas, vertinant paminklotvarkiniu aspektu, saugotinių vertybių ar jų fragmentų nėra. Planuojama teritorija nėra kultūros paveldo objektų teritorijose ar jų apsaugos zonose ir kaip atskiras objektas neturi nustatyto teritorijos tvarkymo režimo, todėl papildomų reikalavimų ir apribojimų kaimo plėtros žemėtvarkos projekte nėra.


SKUODO RAJONO VANDENS TIEKIMO IR NUOTEKŲ TVARKYMO SPECIALUSIS PLANAS. Pagal Skuodo rajono savivaldybės vandens tiekimo ir nuotekų tvarkymo infrastruktūros plėtros specialųjį planą, patvirtintą Skuodo rajono savivaldybės tarybos 2010 m. spalio 28 d. sprendimu Nr. T9-180, planuojama teritorija nepatenka į viešojo vandens tiekėjo aptarnaujamą ar planuojamą aptarnauti teritoriją.

SKUODO RAJONO SAVIVALDYBĖS VIETINĖS REIKŠMĖS VIEŠIEJI KELIAI. Vadovaujantis Klaipėdos apskrities Skuodo rajono savivaldybės vietinės reikšmės viešųjų kelių tinklo išdėstymo žemėtvarkos schema, patvirtinta Skuodo rajono savivaldybės administracijos direktoriaus 2009 m. gruodžio 14 d. įsakymu Nr. A1-635, planuojama teritorija ribojasi su valstybinės reikšmės krašto keliu Nr. 169 Skuodas - Plungė.

SKUODO RAJONO SAVIVALDYBĖS MIŠKŲ TVARKYMO SCHEMA. Vadovaujantis Klaipėdos apskrities Skuodo rajono savivaldybės miškų išdėstymo žemėtvarkos schema, patvirtinta Klaipėdos apskrities viršininko 2005 m. sausio 31 d. įsakymu Nr. 13.6-326, planuojamoje teritorijoje nenumatoma prioritетinių plotų, kur būtų leistinas miško sodinimas.

SKUODO RAJONO SAVIVALDYBĖS NEKILNOJAMOJO KULTŪROS PAVELDO TINKLŲ SCHEMA. Pagal Skuodo rajono savivaldybės nekilnojamojo kultūros paveldo tinklų schemą, patvirtintą Lietuvos Respublikos kultūros ministro 2009 m. birželio 1 d. įsakymu Nr. IV - 290, planuojama teritorija nėra kultūros paveldo objektų teritorijose ir jų apsaugos zonose.

TOPOGRAFINIS PLANAS M1:500

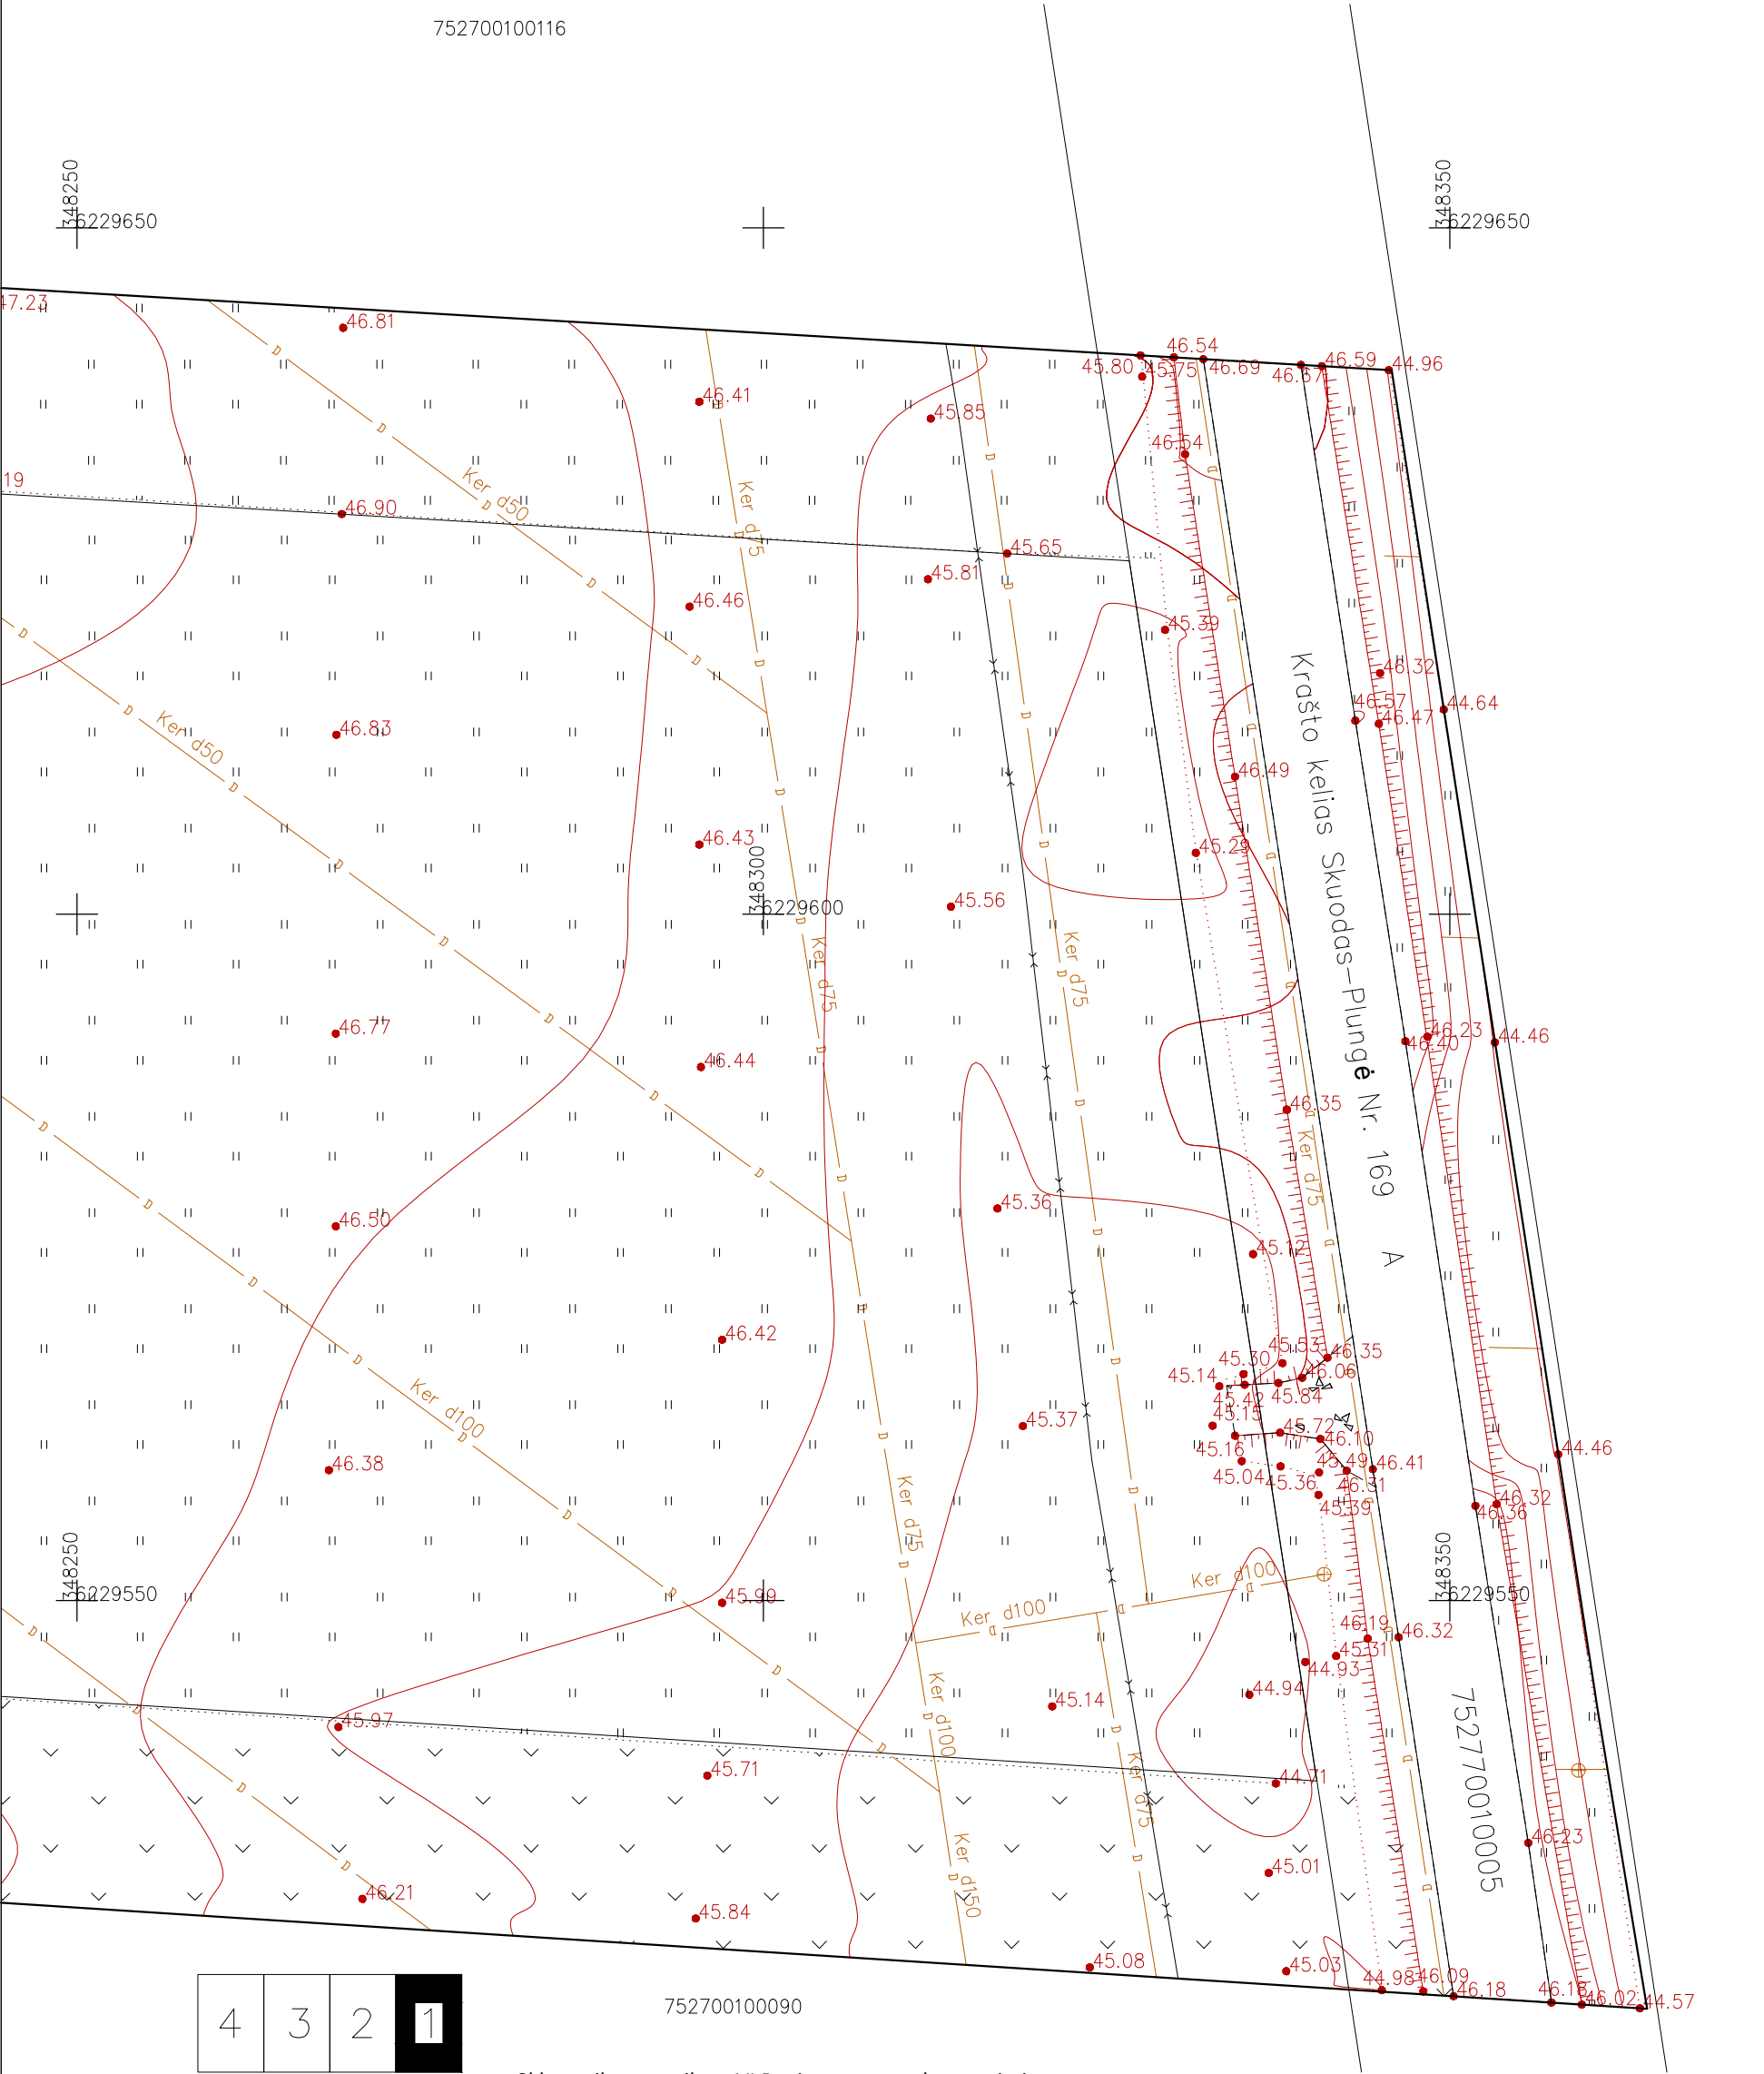

4	3	2	1
---	---	---	---


Sklypų ribos pateiktos VĮ Registrų centro duomenimis.			
TOPD unikalus nr. - 75:21:53		ADRESAS: Skuodo r. sav., Bakščių k., 7527/0010:0151	
KOORDINAČIŲ SISTEMA: LKS - 94		AUKŠČIŲ SISTEMA: LAS07	
Lapas 1		Lapų 4	
MB "Pajūrio matininkai"		Kvalifikacijos pažymėjimo Nr. 1GKV-1455	
I.k. 303028965 Kretinga, J.K.Chodkevičiaus g. 10-202 +37060619007 ernestas.geo@gmail.com			
VARDAS IR PAVARDĖ		PARAŠAS	
Direktorius		2021 04 01	
Geo. asistentas		2021 04 01	
		A.V.	

29/65 – 0034

29/65 – 0054

TOPOGRAFINIS PLANAS M1:500

752700100116

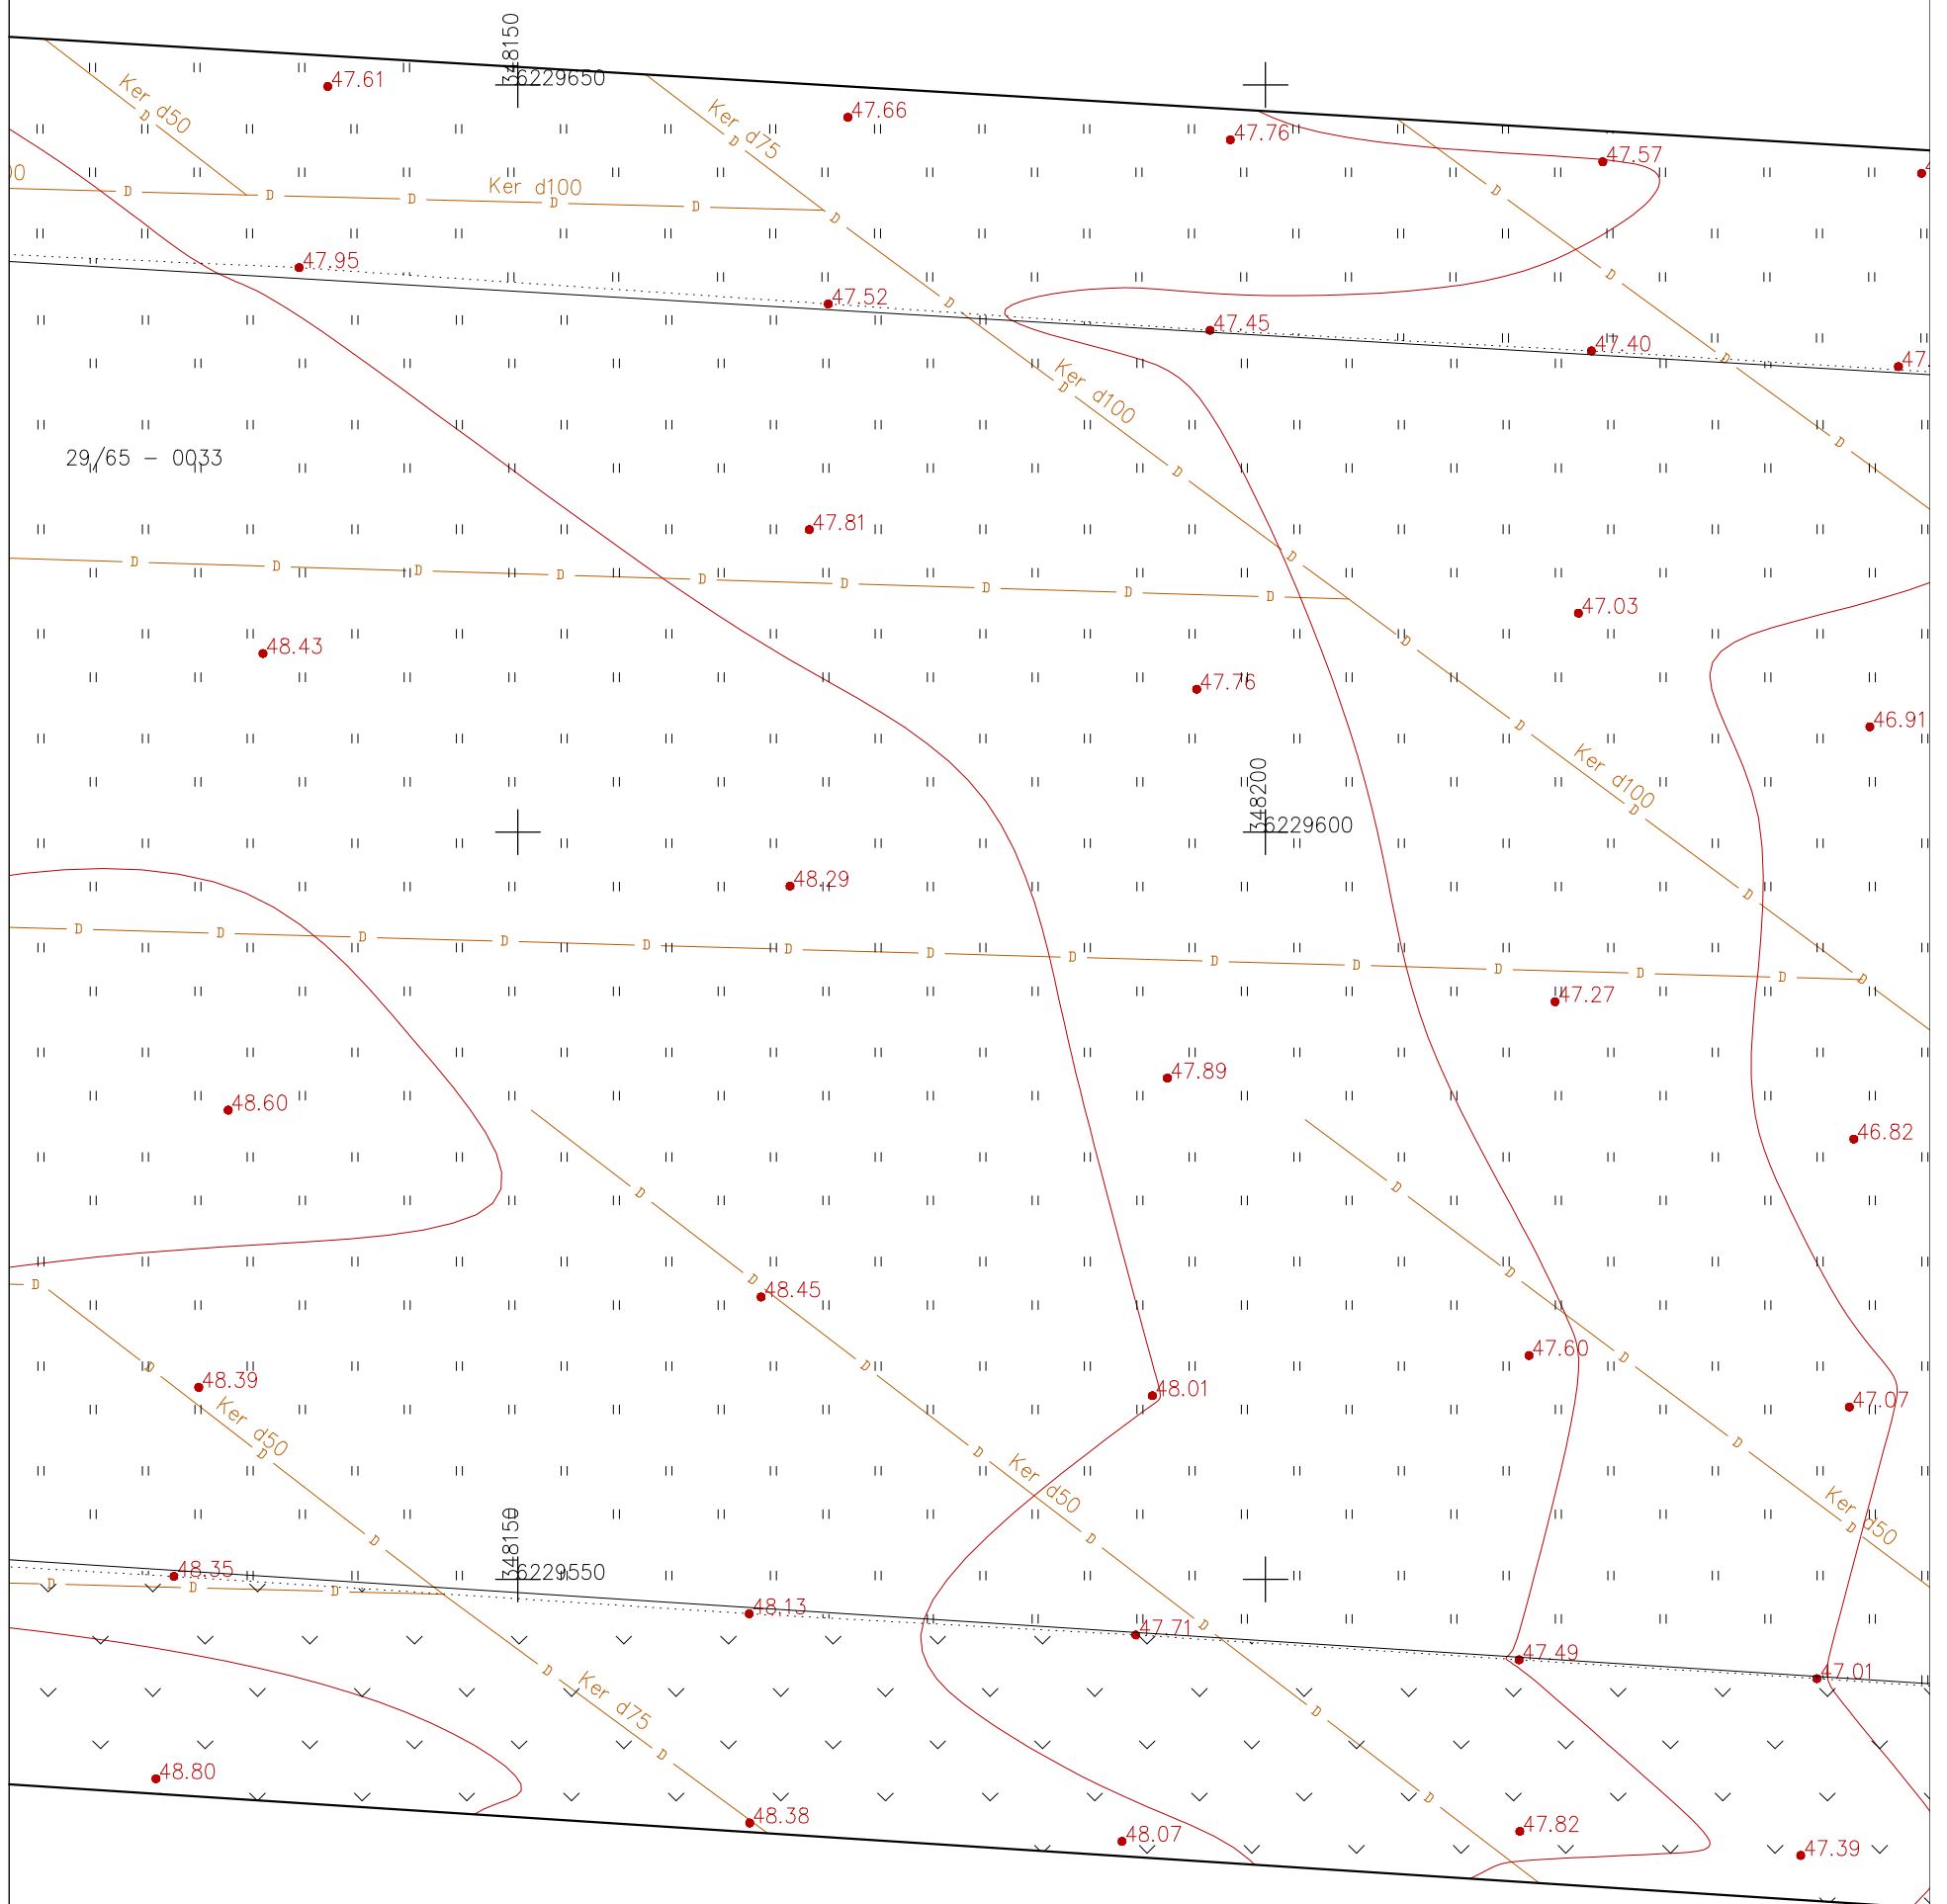

4	3	2	1
---	---	---	---


752700100090

29/65 - 0033

29/65 - 0053

TOPOGRAFINIS PLANAS M1:500

752700100116

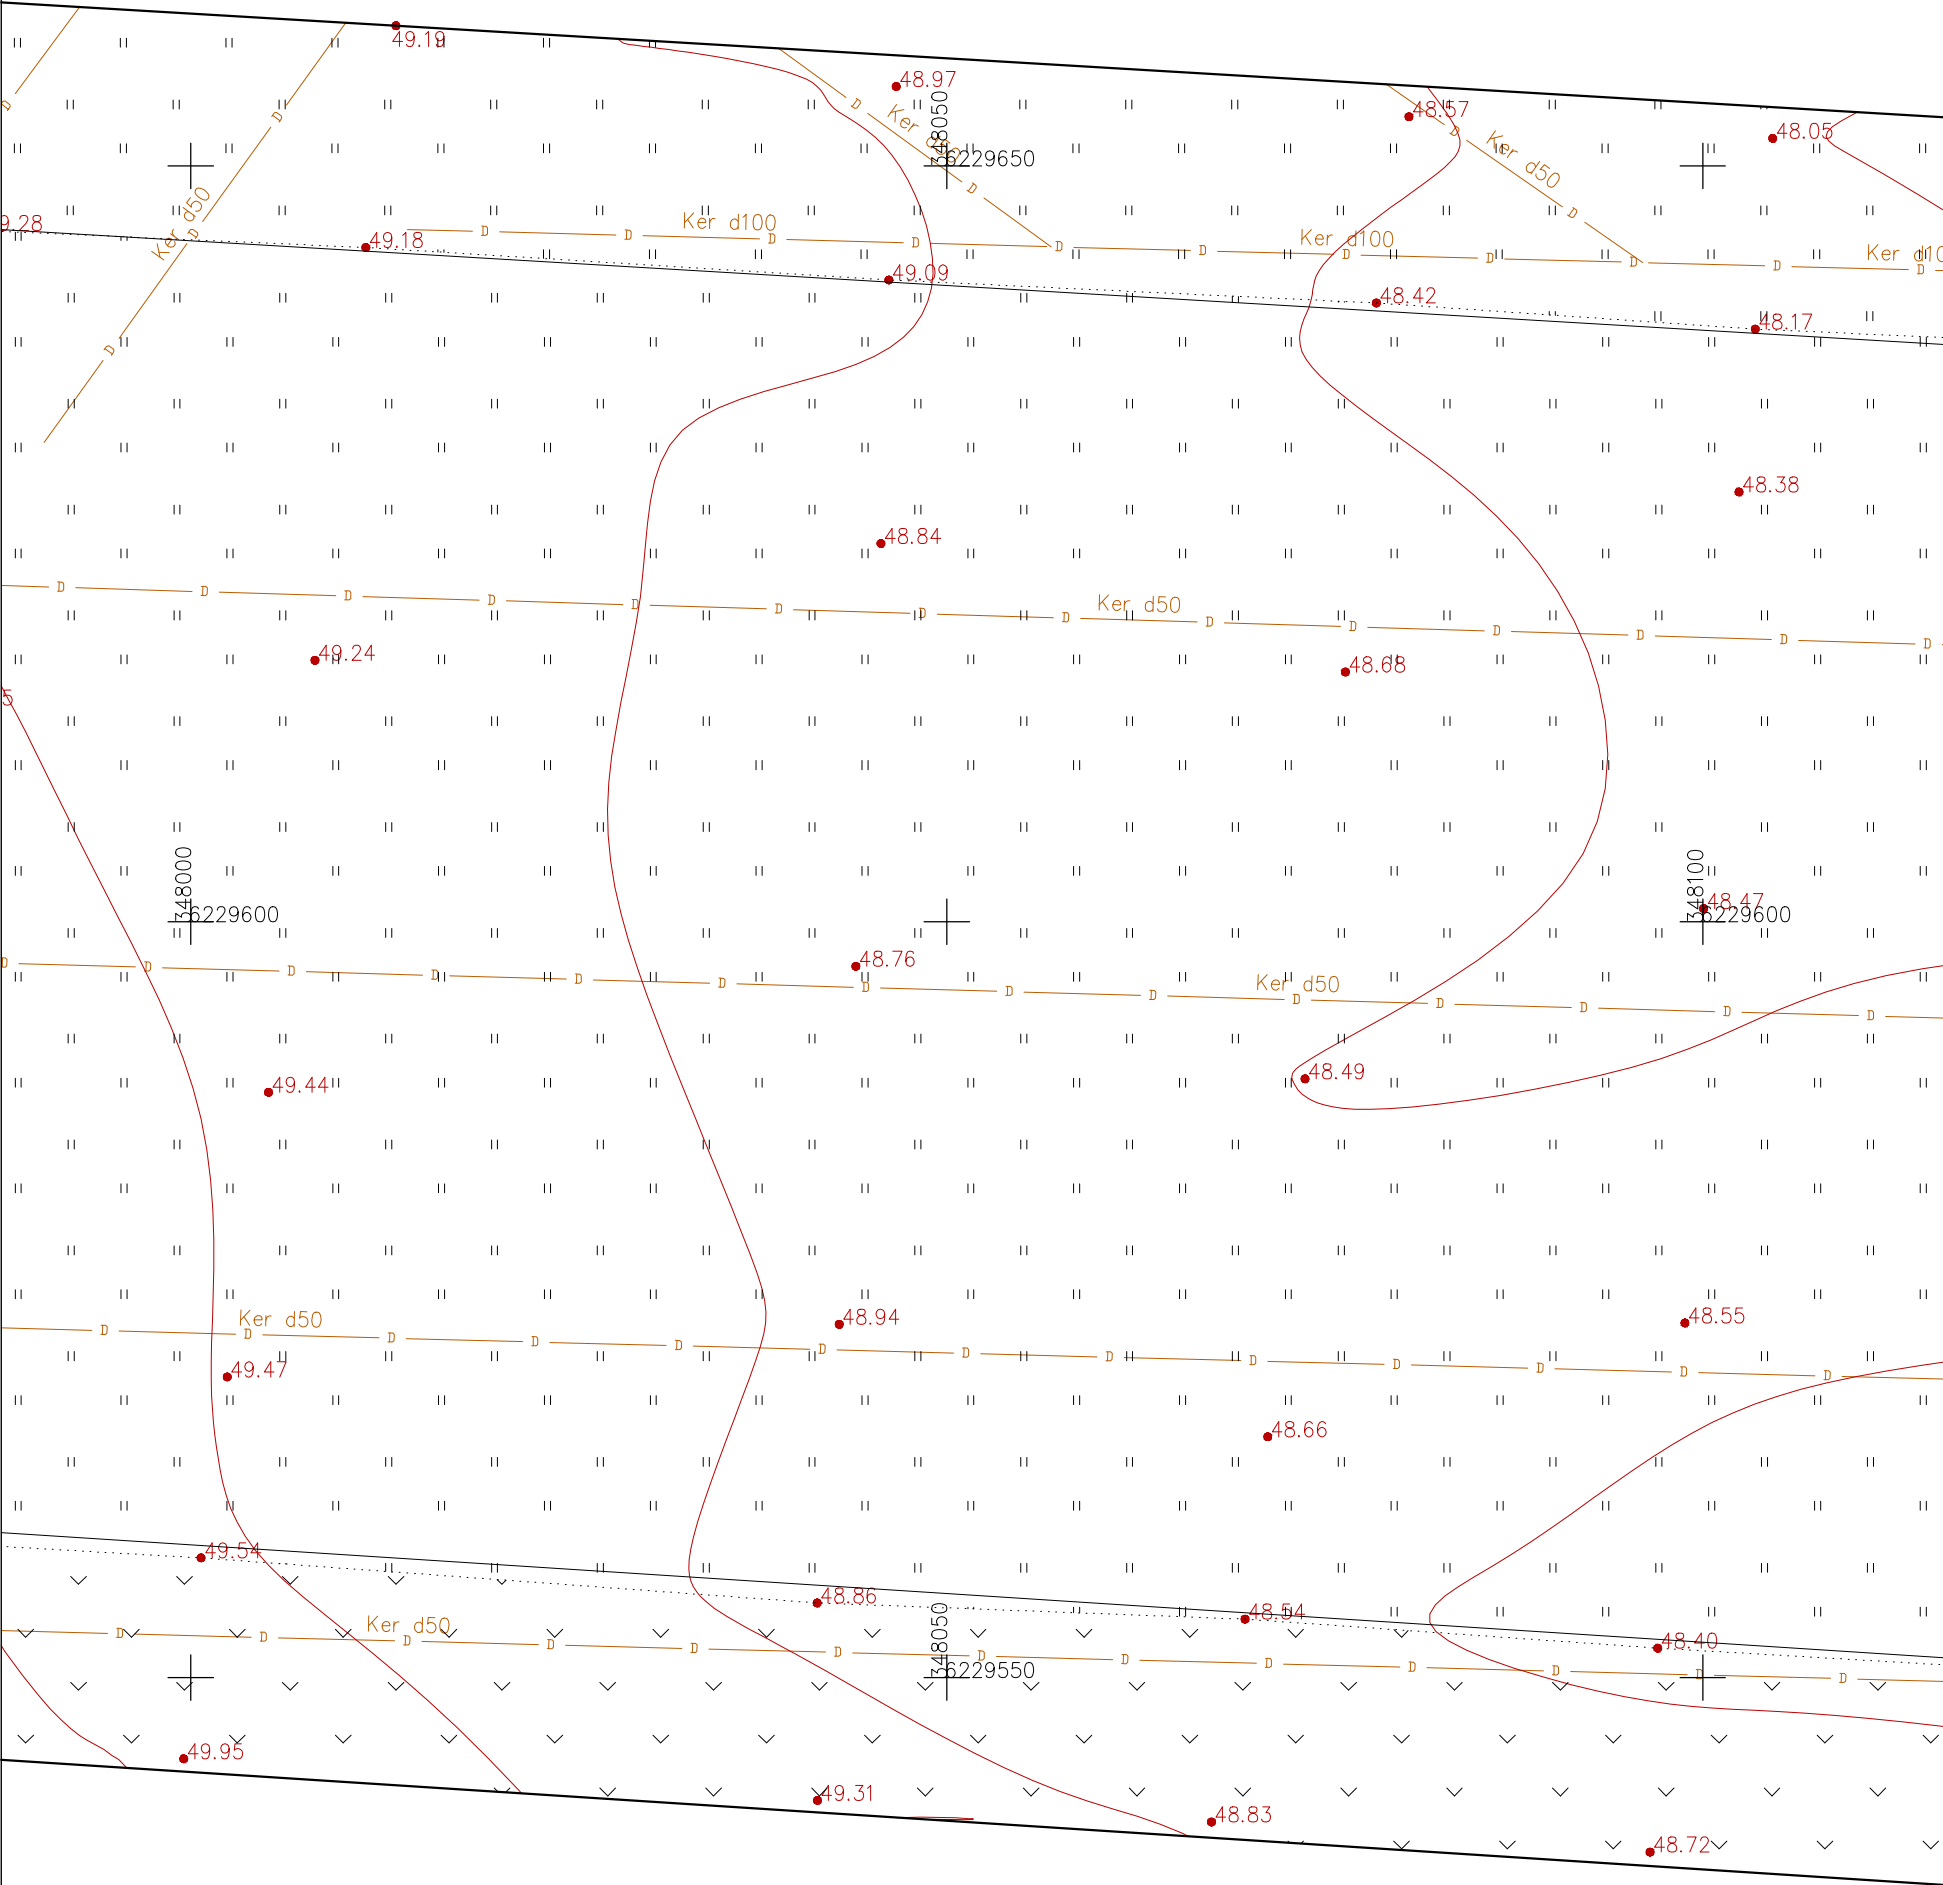

4	3	2	1
---	---	---	---

752700100090

29/65 - 0033
29/65 - 0053



29/65 - 0033
29/65 - 0053

4	3	2	1
---	---	---	---

$$\begin{array}{r} 347900 \\ \times 6229500 \\ \hline \end{array}$$

29/65 - 0052

Dokumento žymuo	Pavadinimas	Pusl.	Pusl.Nr.
AM2122-01-PP.T	Antraštinis lapas	1	1
2022-01-28 Nr.:	Projektinių pasiūlymų rengimo užduotis	2	2-3
KPZP-84085	Kaimo plėtros žemėtvarkos projekto ūkininko sodybos vietai ir (ar) žemės ūkio veiklai reikalingų statinių statybos vietai parinkti sprendinių brėžinys.	1	4
2021-04-01 Nr.: 75:21:53	Topografinis planas	4	5-8
AM2122-XX-PP.BSŽ	Bylos sudėties žiniaraštis	1	9
AM2122-XX-PP.AR	Aiškinamasis raštas	6	10-15
AM2122-XX-PP.B-01	Situacijos schema	1	16
AM2122-XX-PP.B-02	Sklypo planas M 1:500	1	17
AM2122-01-PP.B-03	(01) Pastato planas; fasadai 1-13; A-H; H-A. M 1:200	1	18
AM2122-01-PP.B-04	(01) Stogo planas; fasadas 13-1; Pjūviai A-A; B-B. M 1:200	1	19
AM2122-02-PP.B-05	(02) Veršidės planas; fasadas 1-9; A-C.	1	20
AM2122-02-PP.B-06	(02) Stogo planas. Fasadas 9-1; C-A. Pjūvis A-A. M 1:200	1	21
AM2122-01-PP.B-07	(03) Statinio planas; statinio stogo planas M 1:200	1	22
AM2122-01-PP.B-08	(03) Statinio fasadai A-E; 1-6; Pjūvis A-A; M 1:200	1	23
AM2122-01-PP.B-09	(04) Statinio planas; Pjūvis A-A; M 1:200	1	24
AM2122-XX-PP.B-10	Vaizdinė medžiaga	3	25-27

Laida	Išleidimo data	Laidos statusas, keitimo priežastis (jei taikoma)			
Kval. Patv. Dok. Nr.	 Individualios veiklos pažyma Nr. : 903538			Statinio projekto pavadinimas Kitos (fermų) paskirties pastatų, ir kitos paskirties inžinerinių statinių (mociono, mėšlidės, silosinės), Skuodo raj. sav., Mosėdžio sen., Baksčių k., (skl. kadastr. Nr.7527/0010:151) statybos projektas. Statinio numeris ir pavadinimas XX – visi pastatai	
	Pareigos	Vardas Pavardė	Parašas		
A 1183	PV	Aida Mitkienė			
A 1183	architektė	Aida Mitkienė		Dokumento pavadinimas Bylos sudėties žiniaraštis	
LT	Statytojas ūkininkas J.K.			Dokumento žymuo AM2122-XX-PP.BSŽ	
				Lapas	Lapų
				1	1

AIŠKINAMASIS RAŠTAS

Objektas – Kitos (fermų) paskirties pastatų, ir kitos paskirties inžinerinių statinių (mociono aikštelės, mėšlidės, silosinės), Skuodo raj. sav., Mosėdžio sen., Baksčių k., (skl. kadastr. Nr.7527/0010:151) statybos projektas.

Adresas – Skuodo raj. sav., Mosėdžio sen., Baksčių k.,

Statinio kategorija – neypatingi, nesudėtingi statiniai

Projektavimo stadija – projektiniai pasiūlymai

Užsakovas – ūkininkas J.K.

Projektuotojas – Aida Mitkienė, Indiv. veiklos vykdymo pažyma Nr. 903538, Vilnius.

Projekto vadovas – Aida Mitkienė, Atestato Nr. A1183

Eil. Nr	Projektuojamo statinio pavadinimas	Statinio paskirtis	Statybos rūšis	Kategorija
1.	(01) Ferma	Kitos (fermų) paskirties pastatas	Naujo statinio statyba STR 1.01.08:2002 8 p.	Neypatingas Statybos įstatymo 2 straipsnis 28 d.
2.	(02) Veršidė	Kitos (fermų) paskirties pastatas	Naujo statinio statyba STR 1.01.08:2002 8 p.	Neypatingas Statybos įstatymo 2 straipsnis 28 d.
3.	(03) Mėšlidė	Kitos paskirties inžineriniai statiniai	Naujo statinio statyba STR 1.01.08:2002 8 p.	Nesudėtingasis II grupė STR 1.01.03:2017 3 lentelė 3.5.
4.	(04) Silosinė	Kitos paskirties inžineriniai statiniai	Naujo statinio statyba STR 1.01.08:2002 8 p.	Nesudėtingasis II grupė STR 1.01.03:2017 3 lentelė 3.7.
5.	Aikštelė - mocionas	Kitos paskirties inžineriniai statiniai	Naujo statinio statyba STR 1.01.08:2002 8 p.	Nesudėtingasis II grupė STR 1.01.03:2017 3 lentelė 4.1.
6.	Tvora	Kitos paskirties inžineriniai statiniai	Naujo statinio statyba STR 1.01.08:2002 8 p.	Nesudėtingasis I grupė STR 1.01.03:2017 3 lentelė 3.1.

Sklypo plotas – 3. 8740 ha

Pagrindinė naudojimo paskirtis: Žemės ūkio

Sklypo dokumentuose numatytos specialiosios naudojimo sąlygos:

- Viešųjų ryšių tinklų elektroninių ryšių infrastruktūros apsaugos zonos (III skyrius, vienuoliktasis skirsnis) 0,0358 ha
- Kelių apsaugos zonos (III skyrius, antrasis skirsnis) 0,4027 ha
- Elektros tinklų apsaugos zonos (III skyrius, ketvirtasis skirsnis) 0,0378 ha
- Melioruotos žemės ir melioracijos statinių apsaugos zonos (VI skyrius, antrasis skirsnis) 3,874 ha

Laida	Išleidimo data	Laidos statusas, keitimo priežastis (jei taikoma)		
Kval. Patv. Dok. Nr.	 Individualios veiklos pažyma Nr. : 903538		Statinio projekto pavadinimas	
			Kitos (fermų) paskirties pastatų, ir kitos paskirties inžinerinių statinių (mociono, mėšlidės, silosinės) Skuodo raj. sav., Mosėdžio sen., Baksčių k., (skl. kadastr. Nr.7527/0010:151) statybos projektas.	
	Pareigos	Vardas Pavardė	Parašas	Statinio numeris ir pavadinimas
A 1183	PV	Aida Mitkienė		01 – kitos (fermų) paskirties pastatas
A 1183	architektė	Aida Mitkienė		Dokumento pavadinimas
				Aiškinamasis raštas
				Laida
				0
LT	Statytojas		Dokumento žymuo	
	ūkininkas J.K.		AM2122-01-PP.AR	
			Lapas	Lapų
			1	6

0,0378 ha - servitutas - teisė tiesti, aptarnauti, naudoti požemines, antžemines komunikacijas (tarnaujantis daiktas), siekiant užtikrinti žemės sklype esančių elektros tinklų eksploatavimui, aptarnavimui, remontui, techninei priežiūrai, rekonstravimui, modernizavimui bei naudojimui (LR elektros energetikos 2000-07-20 įstatymas Nr. 1881). Sutampa su elektros tinklų apsaugos zona.


Topogeodeziniai, geologiniai, hidrogeologiniai, kiti projekto parengimui reikalingi duomenys

Topografinės nuotraukos pagrindas – valstybinė LKS-1994 koordinacių sistema. Aukščių planinis pagrindas – LAS 07. duomenys parengti 2021 m.

Inžineriniai geodeziniai ir geologiniai tyrinėjimai neatlikti.

Esama situacija

Sklypas iš rytų pusės ribojasi su Krašto keliu (169) Skuodas – Plungė, ir jo dalis patenka į kelio apsaugos zoną. Kitos kraštinės ribojasi su žemės ūkio paskirties, ariamos žemės, neužstatytais sklypais.

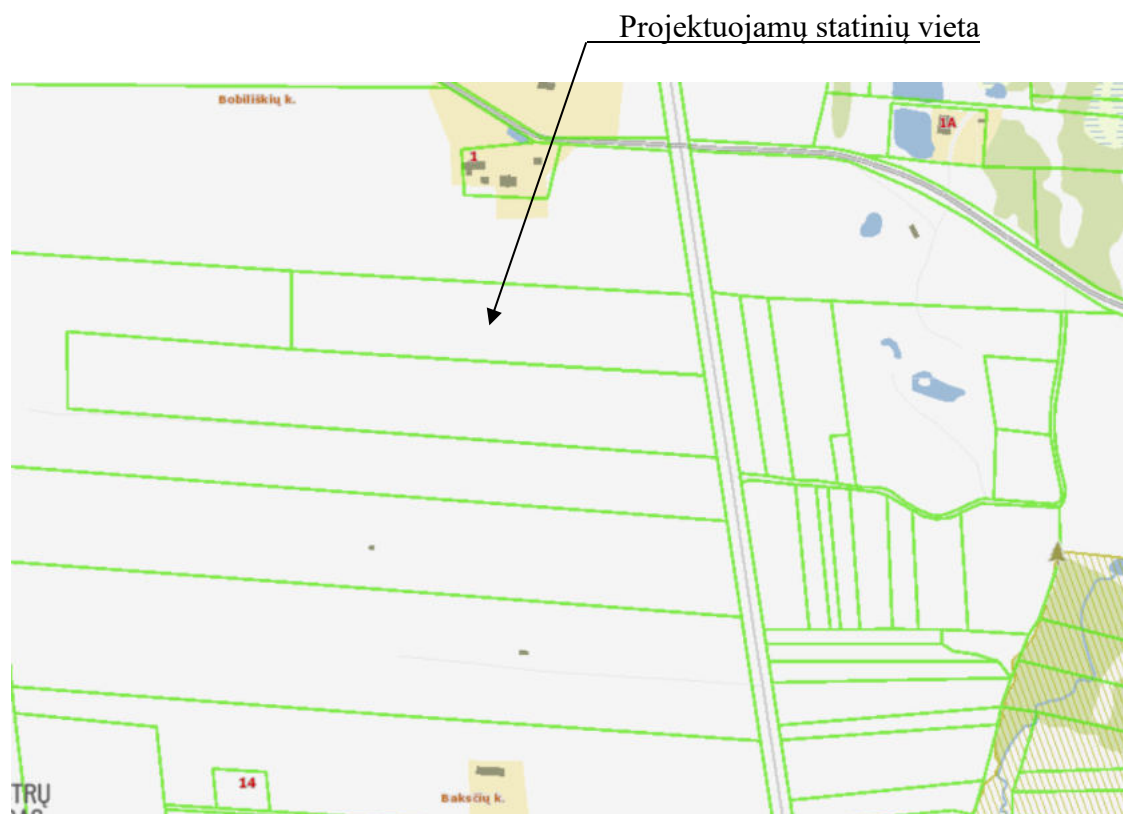

Geografinė vieta:

Sklypas yra šiaurės vakarų Lietuvoje, Skuodo rajone, nuo Mosėdžio miestelio centro šiaurės vakarų kryptimi nutolęs apie 2 km. Nuo Skuodo teritorija nutolusi 11 km. pietų kryptimi. Įvažiavimų į sklypą numatytas iš rytų pusės.

Sklype esantys statiniai

Nėra.

Žemės reljefas, augantys želdiniai:

Tvarkomoje teritorijoje reljefas tolygiai žemėja per 100 m apie 1,00m. Vidutinė absoliutinė altitudė 48.60. Sklype nėra saugotinų želdynų.

Klimato sąlygos, vėjo kryptis ir stiprumas:

Klimatiniai duomenys. Pagal RSN 156-94 „Statybinė klimatologija“ duomenis imami Telšių.


ir pateikiama sekančios klimatinės sąlygos:

- a) vidutinė metinė oro temperatūra- +5,9 °C;
- b) šalčiausio penkiadienio oro temperatūra- -21 °C;
- c) santykinis metinis oro drėgnumas- 81%;

AM2122-01-PP.AR	LAPAS	LAPŲ	LAIDA
	2	6	0

- d) vidutinis metinis kritulių kiekis – 788 mm;
e) maksimalus paros kritulių kiekis (absoliutus maksimumas) – 103,8mm;
f) vyraujančios stipriausių vėjų kryptys: sausio mėn.- P, PV, V; liepos mėn.- iš PV, V, ŠV;
g) vidutinis metinis vėjo greitis- 3,2 m/s;
h) skaičiuojamasis vėjo greitis prie žemės paviršiaus (H=10m), galimas vieną kartą per 50 metų- 34 m/s.
i) Maksimalus dirvožemio įšalo gylis per 10 metų – 110 cm.

Ištrauka iš **Skuodo rajono savivaldybės teritorijos bendrojo plano.**

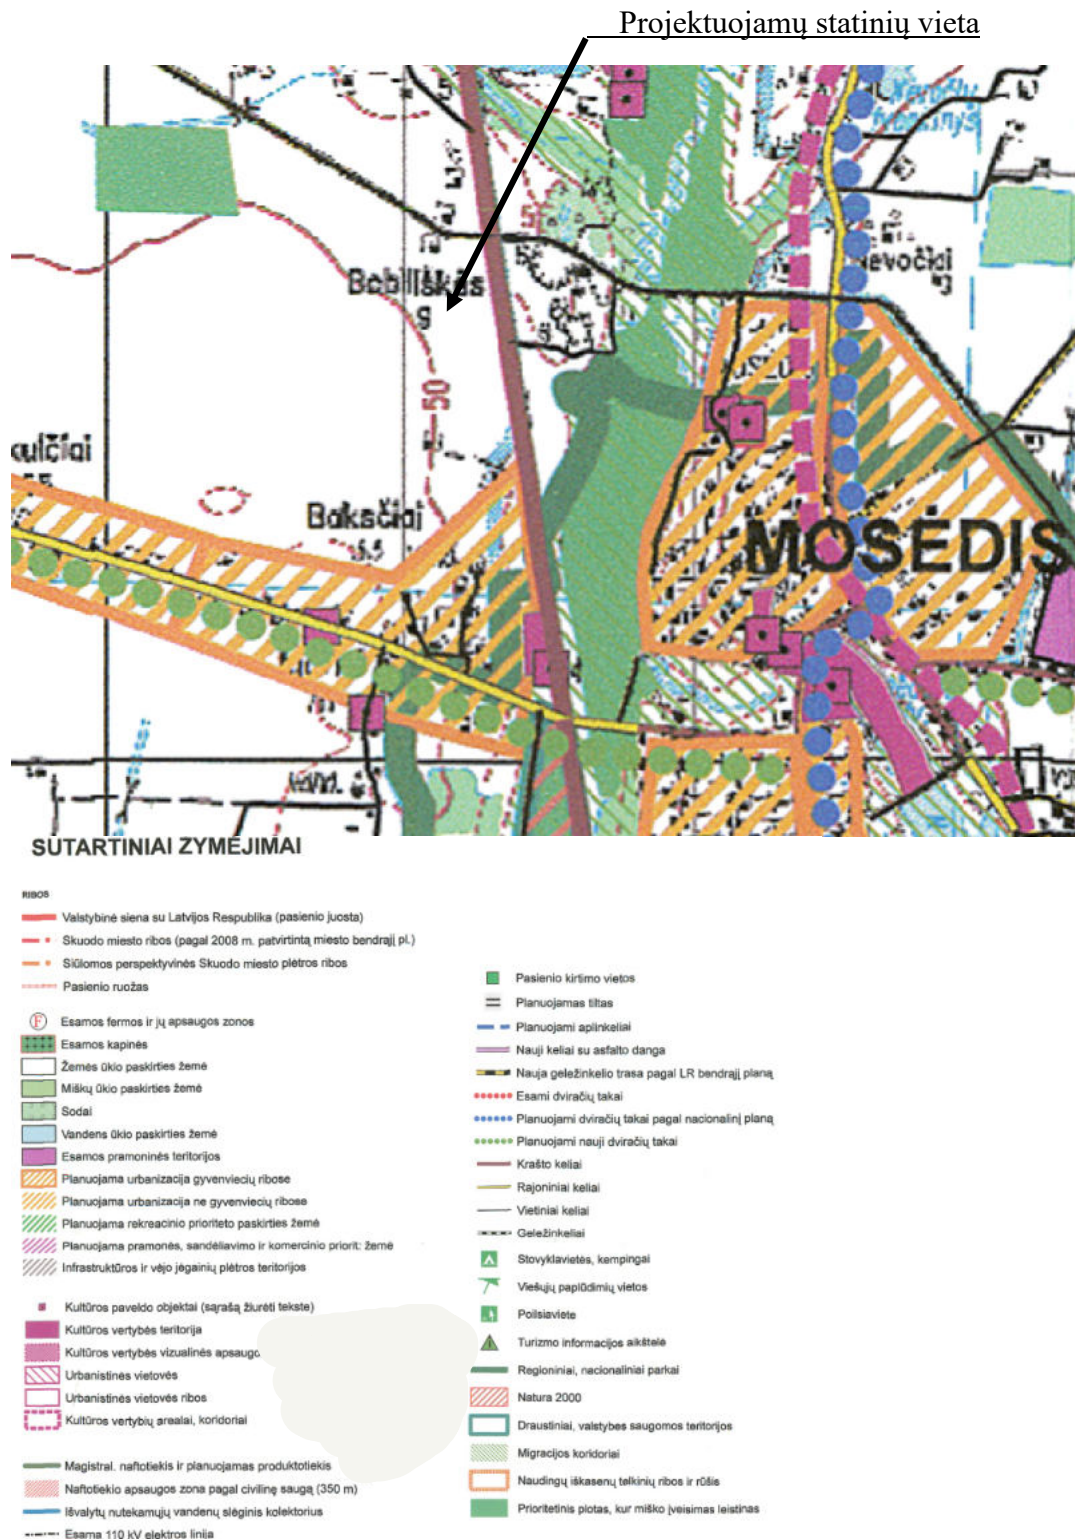

AM2122-01-PP.AR	LAPAS	LAPŲ	LAIDA
	3	6	0

[illegible]

Sklypo sutvarkymas

Prie pastatų numatoma įrengti asfaltbetonio dangos aikšteles ir privažiavimus. Žvyro danga numatoma privažiavimo vidaus keliui.

Architektūriniai – planiniai sprendimai

- Numatomas pastato plotas apie 1975,00 m².

Numatomas pastato tūris apie 11 940,00 m³.

- Numatomas pastato plotas apie 540,00 m².

Numatomas pastato tūris apie 2 940,00 m³.

Stogai – dvišlaitčiai, profiliuotos skardos.

Spalva – parenkama pagal RAL spalvyną (žiūr. brėžiniuose).

AM2122-01-PP.AR	LAPAS	LAPU	LAIDA
	4	6	0

Lietaus vandens surinkimui nuo pastato stogo, numatoma išorinė lietaus vandens surinkimo sistema – lataakai, sujungti su lietvamzdžiais.
Pamatai – g/b poliai po kolonomis.
Grindys – pramoninės betoninės.
Visi pastatai nešildomi.

Technologinio proceso ir įrenginių aprašas

Pastatams, kuriuose laikomi ūkiniai gyvūnai iki 300 sutartinių gyvulių, su prie jų esančiais mėšlo ir srutų kaupimo įrenginiais arba be jų sanitarinės apsaugos zonos nenustatomos.

Abejuose fermų pastatuose bendras gyvulių kiekis sudarys iki 173 SG.

Gyvuliai laikomi palaidi garduose grupėmis pagal amžių ir lytį ant gilaus kraiko. Grindų įgilinimas galvijų stovėjimo vietose lyginant su šėrimo stalu sudarys iki 65 cm. Fermoje numatomas šėrimo stalas, kad gyvuliai nesuterštų ir lengviau pasiektų pašarą nuo šėrimo stalo. Šėrimo stalas nuo stovėjimo zonos atskirtas fiksuojamais atitvarais, kuriais bus galima ėdančius gyvulius fiksuoti ir atlikti visas reikalingas veterinarines ir kitas procedūras gyvuliui nesukeliant streso, skausmo ar traumų. Pašarai išdalunami ant šėrimo stalo, o gyvulių gulėjimo vietų paviršius reguliariai padengiamas šiaudų sluoksniu, kad būtų švaru ir sausa. Kiekviena gyvulių grupė turės priejimą prie 2 neužšalantių burbulinių vandens girdyklų, kurių kiekvienos talpa 60-80 l vandens.

Naujagimiams veršeliams suformuoti atskiri gardeliai, kuriuose jie turės priejimą prie atskirų šildomų vandens girdyklų, galimybę tuose gardeliuose papildomai gauti šieno, trauktytų grūdų.

Žiemos laikotarpiu gyvuliai turės išėjimą į lauko mociono aiksteles.

Siekiant užtikrinti pakankamą ventiliaciją pastate bei šviežio oro tiekimą sienoms bus naudojama perforuota skarda, kuri sulaiko vėją ir kritulius, tačiau užtikrina oro judėjimą bei šviesos patekimą į pastatą. Stogo kraige bus ventiliuojamas kraigas iš skaidrių pvm lakštų. Stogo danga – skarda su plaušu – drop stop savybe, apsaugančia nuo kondensato susidarymo ir lašėjimo.

Visų šių sprendimų rezultatas – užtikrinamos puikios zoohigieninės sąlygos galvijams žiemoti, priaugliui augti bei ūkininkui priežiūros darbams atlikti.

Mėšlas šalinamas kas 2-3 mėnesius, traktorinio krautuvo pagalba ir sandėliuojamas mėšlidėje.

Prie pašarų stalo mėšlas šalinamas grandininio skreperio pagalba 3-6 kartus per parą. Hidraulinis skreperis per žarną mėšlą transportuoja į mėšlidę. Iš mėšlidės mėšlą numatomas šalinti kartą per 9 mėnesius, į planuojamus tręšti laukus.

Gaisrinė sauga

Statiniai pagal atsparumą ugniai priskiriamas III (trečiam) laipsniui.

Reikalavimai statybinių konstrukcijų atsparumui ugniai bei statinio konstrukcijų gaisrinio pavojingumo klasėms, priklausomai nuo statybos produktų degumo klasių, iš kurių tos konstrukcijos pagamintos, pateikiami lentelėje:

Statinio atsparumo ugniai laipsnis	Gaisro apkrovos kategorija	Statinio, statinio gaisrinio skyriaus konstrukcijų elementų (turinčių ugnies atskyrimo ir (ar) apsaugos funkcijas) atsparumas ugniai ne mažesnis kaip (min.)					
		Gaisrinio skyriaus atskyrimo sienos ir perdangos	Laikančiosios konstrukcijos	Nelaikančiosios vidinės sienos	Lauko siena	Aukštų, pastogės patalpų, rūšio perdangos	Stogai
III	RN	REI30	RN	RN	RN	RN	RN

Gaisrų gesinimo-gelbėjimo automobilių prie išorės gaisrų gesinimo priemonių privažiavimui įrengiamos kietos dangos plotis 4-5 m. ir apsisukimo aikštelė 12x12 m .

AM2122-01-PP.AR	LAPAS	LAPŲ	LAIDA
	5	6	0

Bendrieji statinių rodikliai

I skyrius	Mato vienetas	Kiekis		PASTABOS
		PRIEŠ	PO	
Sklypo plotas	m ²	38 740		
Sklypo užstatymo intensyvumas	%	0	9	
Sklypo užstatymo tankis	%	0	9	
II skyrius Pastatai				
(01) Kitos (fermų) paskirties pastatas				
Statinio užstatytas plotas*	m ²	2044,00		
Aukštų skaičius	vnt.	1		
Statinio aukštis*	m	9,20		
Bendras plotas*	m ²	1975,00		
Tūris*	m ³	11 940,00		
Statinio atsparumo ugniai laipsnis		III		
(02) Kitos (fermų) paskirties pastatas				
Statinio užstatytas plotas*	m ²	566,50		
Aukštų skaičius	vnt.	1		
Statinio aukštis*	m	6,00		
Bendras plotas*	m ²	540,00		
Tūris*	m ³	2 940,00		
Statinio atsparumo ugniai laipsnis		III		
III skyrius Kitos paskirties inžineriniai statiniai				
(03) Mėšlėdė				
ilgis /plotis/aukštis *	m	24,0 / 29,0 / 8,50		
(04) Silosinė				
ilgis /plotis/aukštis *	m	30,0 / 35/ 2,60		
Maciono aikštelė				
plotas*	m ²	607,00		
Tvora				
ilgis /aukštis *	m	650 / 1,7		
Želdinių plotas*	m ²	28 667,0		74 %


*Baigus statybą ir atlikus kadastrinius matavimus šie rodikliai gali turėti neesminių nukrypimų.

Projektas ir jo sprendiniai nepažeidžia trečiųjų asmenų interesų. Projektas atitinka įstatymų, kitų teisės aktų, projekto rengimo dokumentų, normatyvinių statybos techninių dokumentų, normatyvinių statinio saugos ir paskirties dokumentų nuostatas.
Projekto sprendinius galima keisti tik gavus projekto rengėjo pritarimą.

Aida Mitkienė


AM2122-01-PP.AR	LAPAS	LAPŲ	LAIDA
	6	6	0

Projektuojamų statinių vieta

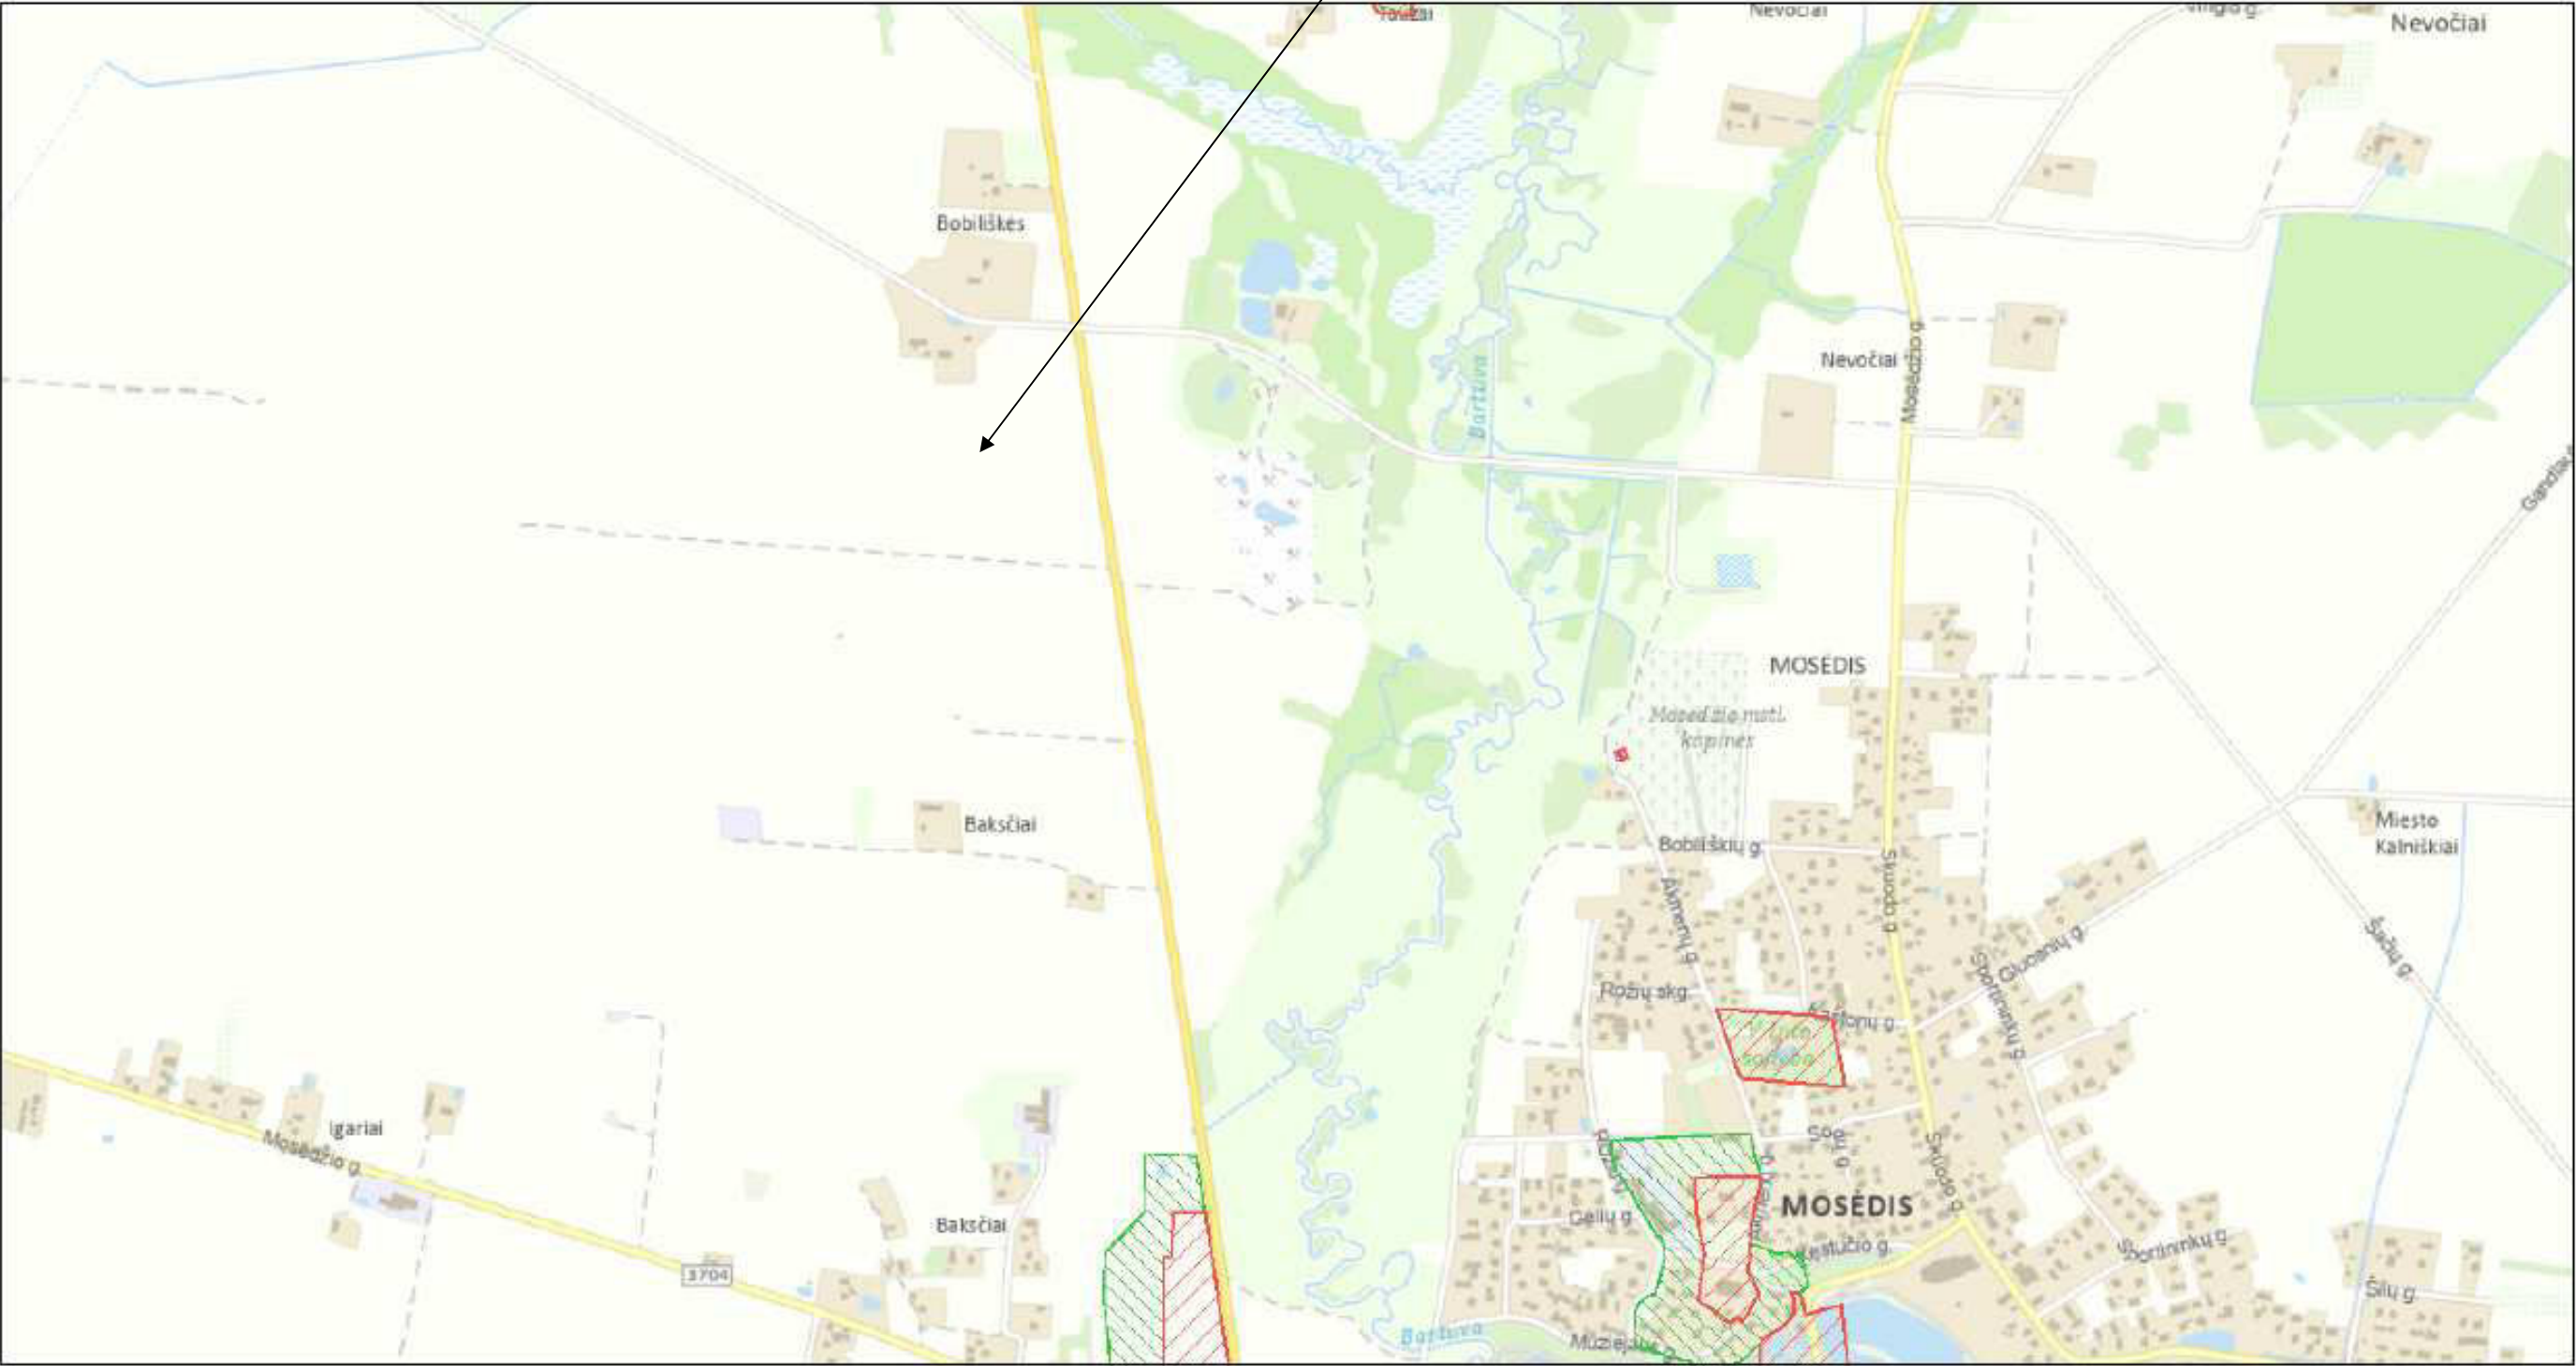

- ☒ ☐ Kultūros paveldo objektų ir vietovių teritorijos
- ☒ ☐ Vizualinės apsaugos zonos

Laida	Išleidimo data	Laidos statusas, keitimo priežastis (jei taikoma)			
Kval. Patv. Dok. Nr.	AMarch		Individualios veiklos pažyma Nr. : 903538	Statinio projekto pavadinimas Kitos (fermų) paskirties pastatų, ir kitos paskirties inžinerinių statinių (mociono, mėšlindės, silosinės), Skuodo raj. sav., Mosėdžio sen., Baksčių k., (skl. kadastr. Nr.7527/0010:151) statybos projektas.	
	Pareigos	Vardas Pavardė	Parašas	Statinio numeris ir pavadinimas XX – visi pastatai	
A 1183	PV	Aida Mitkienė		Dokumento pavadinimas	Laida
A 1183	architektė	Aida Mitkienė		Situacijos schema	0
LT	Statytojas ūkininkas J.K.			Dokumento žymuo	Lapas
				AM2122-XX-PP.B-01	Lapų
				1	1

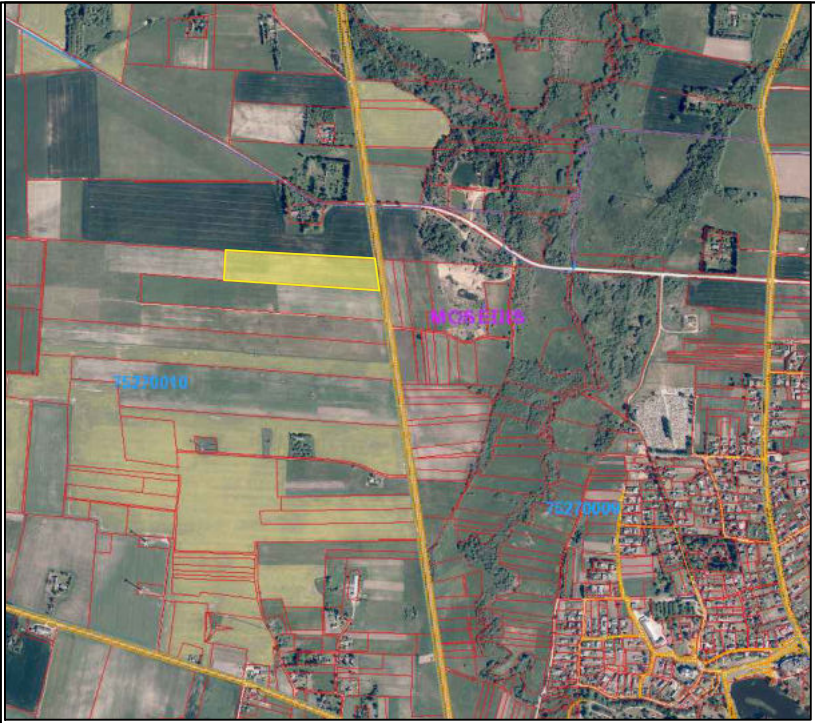

VIETOVĖS SCHEMA. Sklypo vieta


Pagrindinė sklypo naudojimo paskirtis: Žemės ūkio.
Naudojimo būdas: Kitų žemės ūkio paskirties žemės sklypai.

Sklypo dokumentuose numatytos specialiosios naudojimo sąlygos:

- Viešųjų ryšių tinkų elektroninių ryšių infrastruktūros apsaugos zonos - 358 m²;
- Kelių apsaugos zonos - 4027,00 m²;
- Elektros tinklų apsaugos zonos - 378 m²;
- Melioruotos žemės ir melioracijos statinių apsaugos zonos - 38740,00 m²

SKLYPO RODIKLIAI

Rodiklis	Vnt.	Kiekis
Sklypo plotas	m²	38740
Sklypo užstatymo intensyvumas	%	9
Sklypo užstatymo tankumas	%	9
Želdinių dalis sklype	%	74

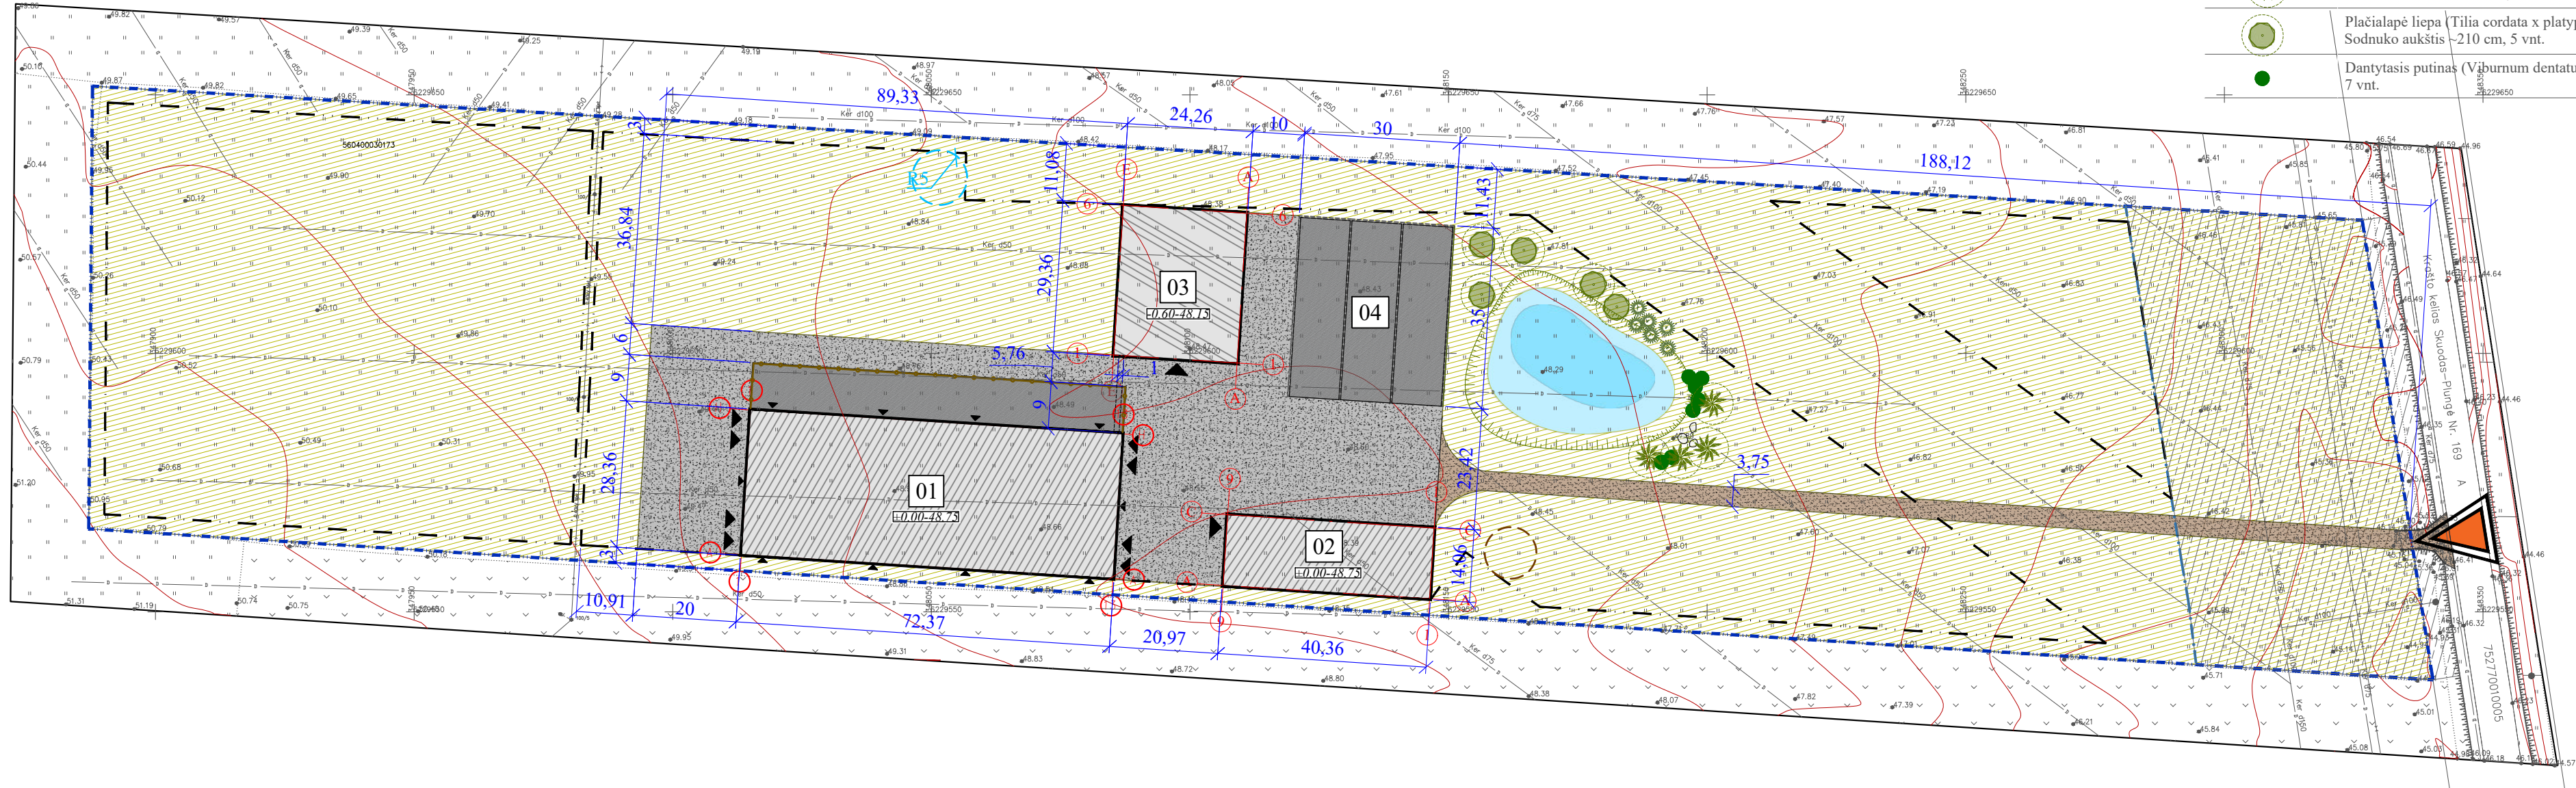

STATINIŲ SĄRAŠAS

Statinio nr.	Statinio pavadinimas	Statybos darbų rūšis
01	Kitos (fermų) paskirties pastatas	Statyba
02	Kitos paskirties pastatas (veršidė)	Statyba
03	Kitos paskirties inžinerinis statinys (mėšlėdė)	Statyba
04	Kitos paskirties inžinerinis statinys (silosinė)	Statyba

SUTARINIAI ŽYMĖJIMAI

	Sklypo (skl. kadastr. Nr. 7527/0010:151) riba
	Gretimų sklypų ribos
	Statybos riba
	Kelio apsaugos zona
	Kitos paskirties pastatai
	Mocionas
	Kitos paskirties inžinerinis statinys
	Įvažiavimas į sklypą
	Įėjimai ir įvažiavimai į pastatą
	Vandens gręžinys su apsaugos zona
	Biologinių nuotekų valymo įrenginio vieta
	Asfaltbetonio danga
	Numatomi žvyro vidaus keliai
	Pievos
	Sodinami sumedėję augalai



Sodinamų medžių ir krūmų žymėjimai

	Dygliuotasis šaltalankis (Hippophae rhamnoides) 6 vnt., (vyriškieji ir moteriškieji individai)
	Rytinis beržas (Fascination) Sodnuko aukštis ~220 cm, 4 vnt.
	Plačialapė liepa (Tilia cordata x platyphyllos) Sodnuko aukštis ~210 cm, 5 vnt.
	Dantytasis putinas (Viburnum dentatum) 7 vnt.

	2021				
Laida	Išleidimo data	Laidos statusas, keitimo priežastis (jei taikoma)			
Kval. Patv. Dok. Nr.	+ AM arch Veikla pagal individualios veiklos pažymą Nr. 903538 El. paštas.: aida.mikienė@gmail.com		Statinio projekto pavadinimas		
			Kitos (fermų) paskirties pastatų ir kitos paskirties inžinerinių statinių (mociono, mėšlėdės, silosinės), Skuodo raj. sav., Mosėdžio sen., Baksčių k., (skl. kadastr. Nr. 7527/0010:151) statybos projektas.		
	Parcigos	V. Pavardė	Parašas	Statinio numeris ir pavadinimas	
A 1183	SPV	A.Mitkienė		00 - Sklypo planas, inžineriniai tinklai	
A 1183	architektė	A.Mitkienė		Dokumento pavadinimas	
				Sklypo planas	
				Mastelis	
				Laida	
				1:500	
				O	
LT	Statytojas			Dokumento žymuo	
	Ūkininkas J. K.			AM2122-01-PP.B-01	
				Lapas	Lapų
				1	1

EKSPLIKACIJA		
Nr.	Pavadinimas	Plotas m²
1	Gyvenų laikymo patalpa	1975,00
2	Mocionas	607,00
Viso:		1975,00





- Stogas - profiliuota skarda,
spalva - pagal spalvyną RAL 7036
- Sienos
spalva - pagal spalvyną RAL 3009
- Lietaus nuvėdimo latakai, lietvamzdžiai;
vartai; kampų detalės.
spalva - pagal spalvyną RAL 7011
- Betonas
- Perforuota skarda/Tinklas

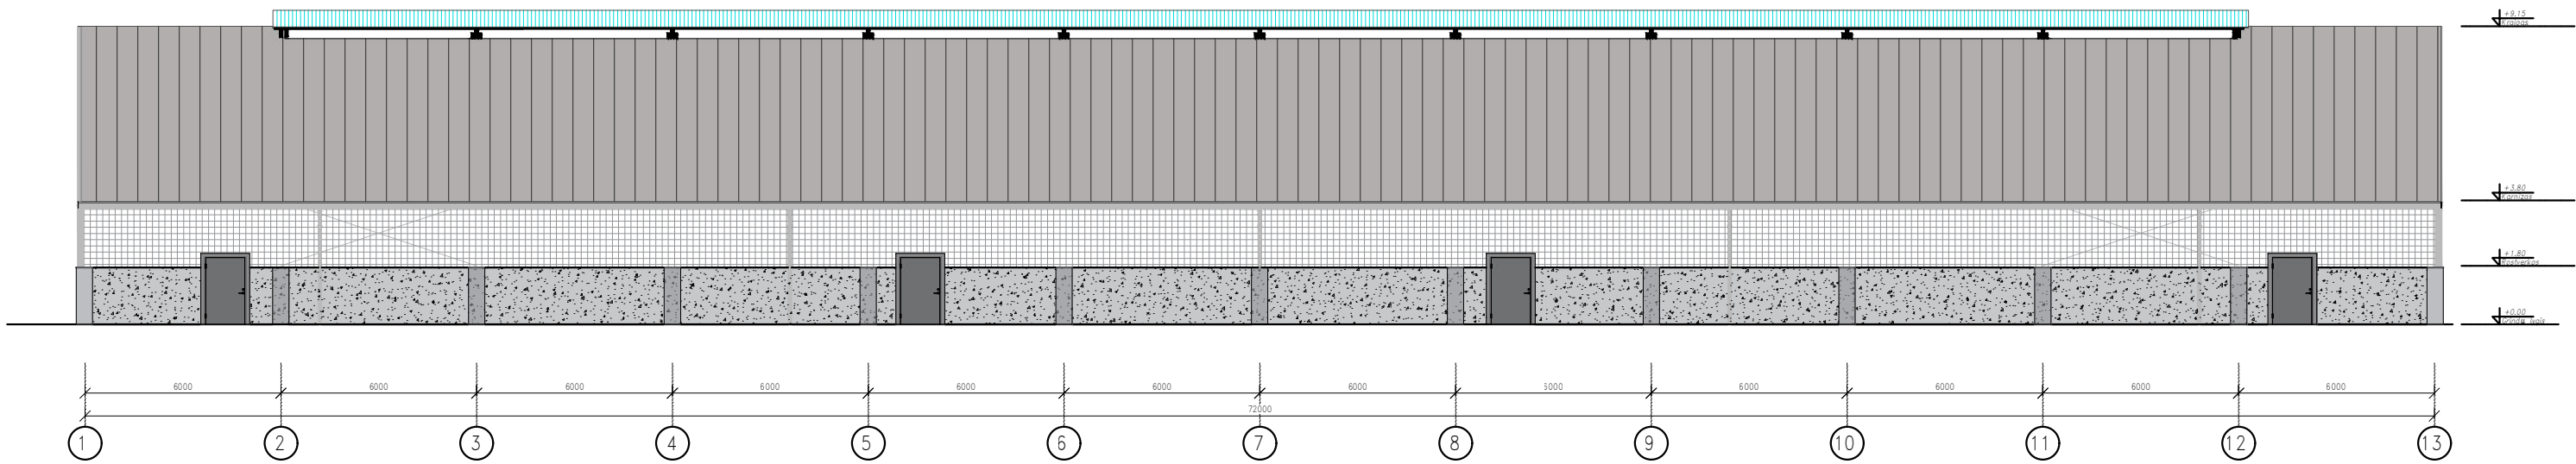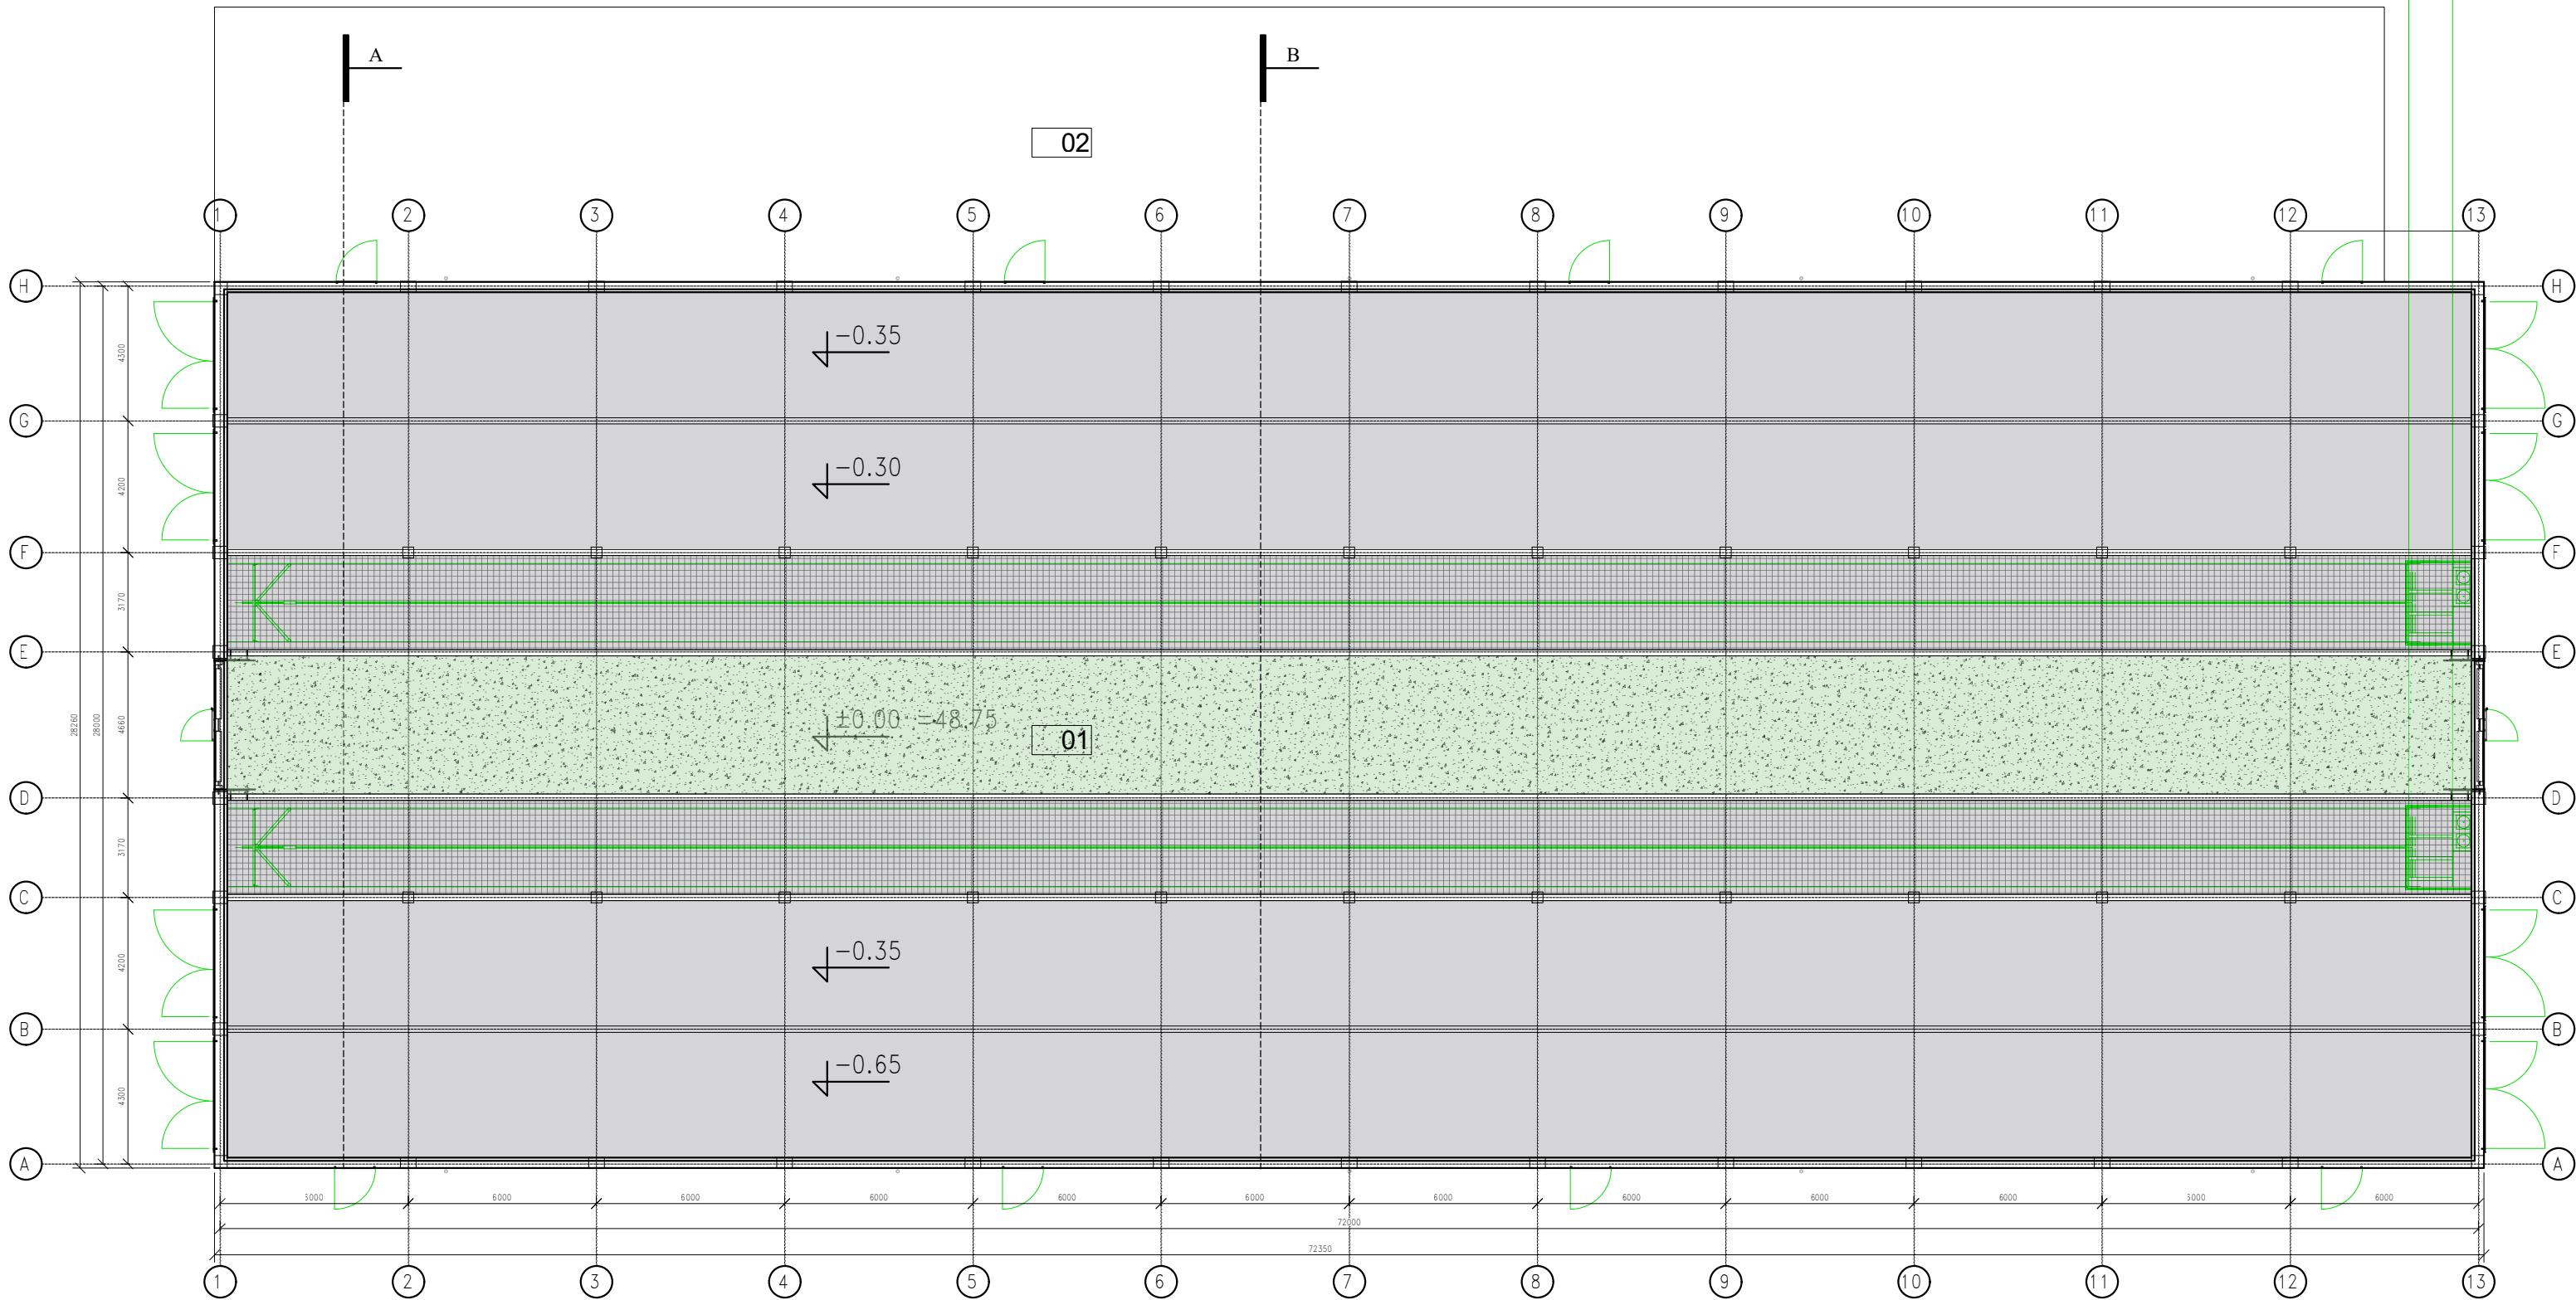


Fasadas H-A

Fasadas A-H


Fasadas ašyje A

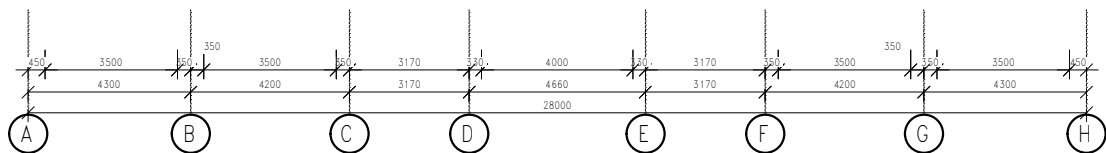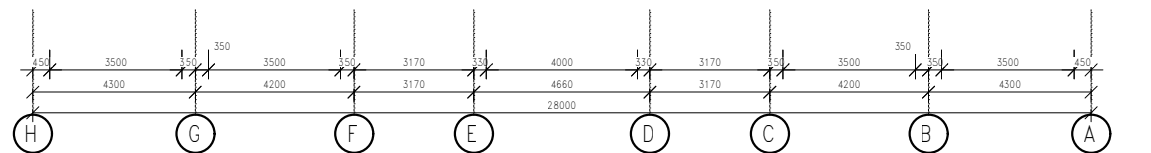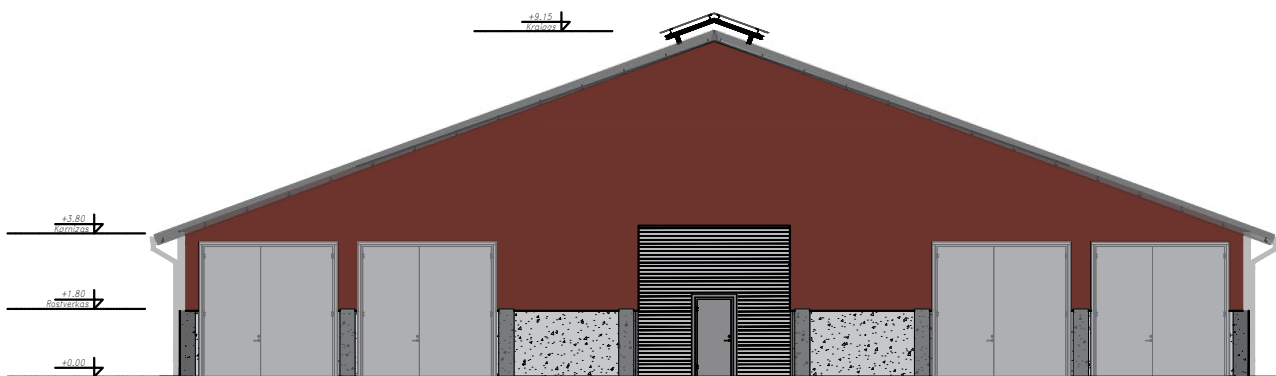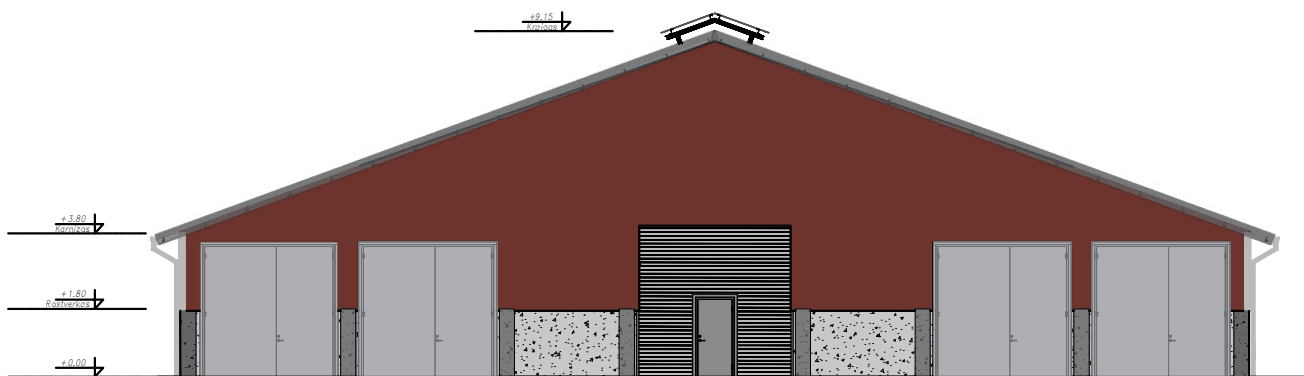

Laida	Data	Laidos statusas, keitimo priežastis (jei taikoma)	
Kval. Patv. Dok. Nr.	Individualios veiklos pažyma Nr.: 903538		Statinio projekto pavadinimas
	AM arch		Kitos (fermų) paskirties pastatų, ir kitos paskirties inžinerinių statinių (mociono aikštelės, mėšlidės, silosinės), Skuodo raj. sav., Mosėdžio sen., Baksčių k., (skl. kadastr. Nr.7527/0010:151) statybos projektas.
	Pareigos	V. Pavardė	Parašas
A 1183	SPV	A.Mitkienė	
A 1183	architektė	A.Mitkienė	
			Statinio numeris ir pavadinimas
			01 - kitos (fermų) paskirties pastatas
			Dokumento pavadinimas
			Pastato planas; fasadai 1-13; A-H; H-A.
			Dokumento žymuo
			AM2122-01-PP.B-03
			Mastelis Laida
			1:200 0
			Lapas Lapų
			1 1

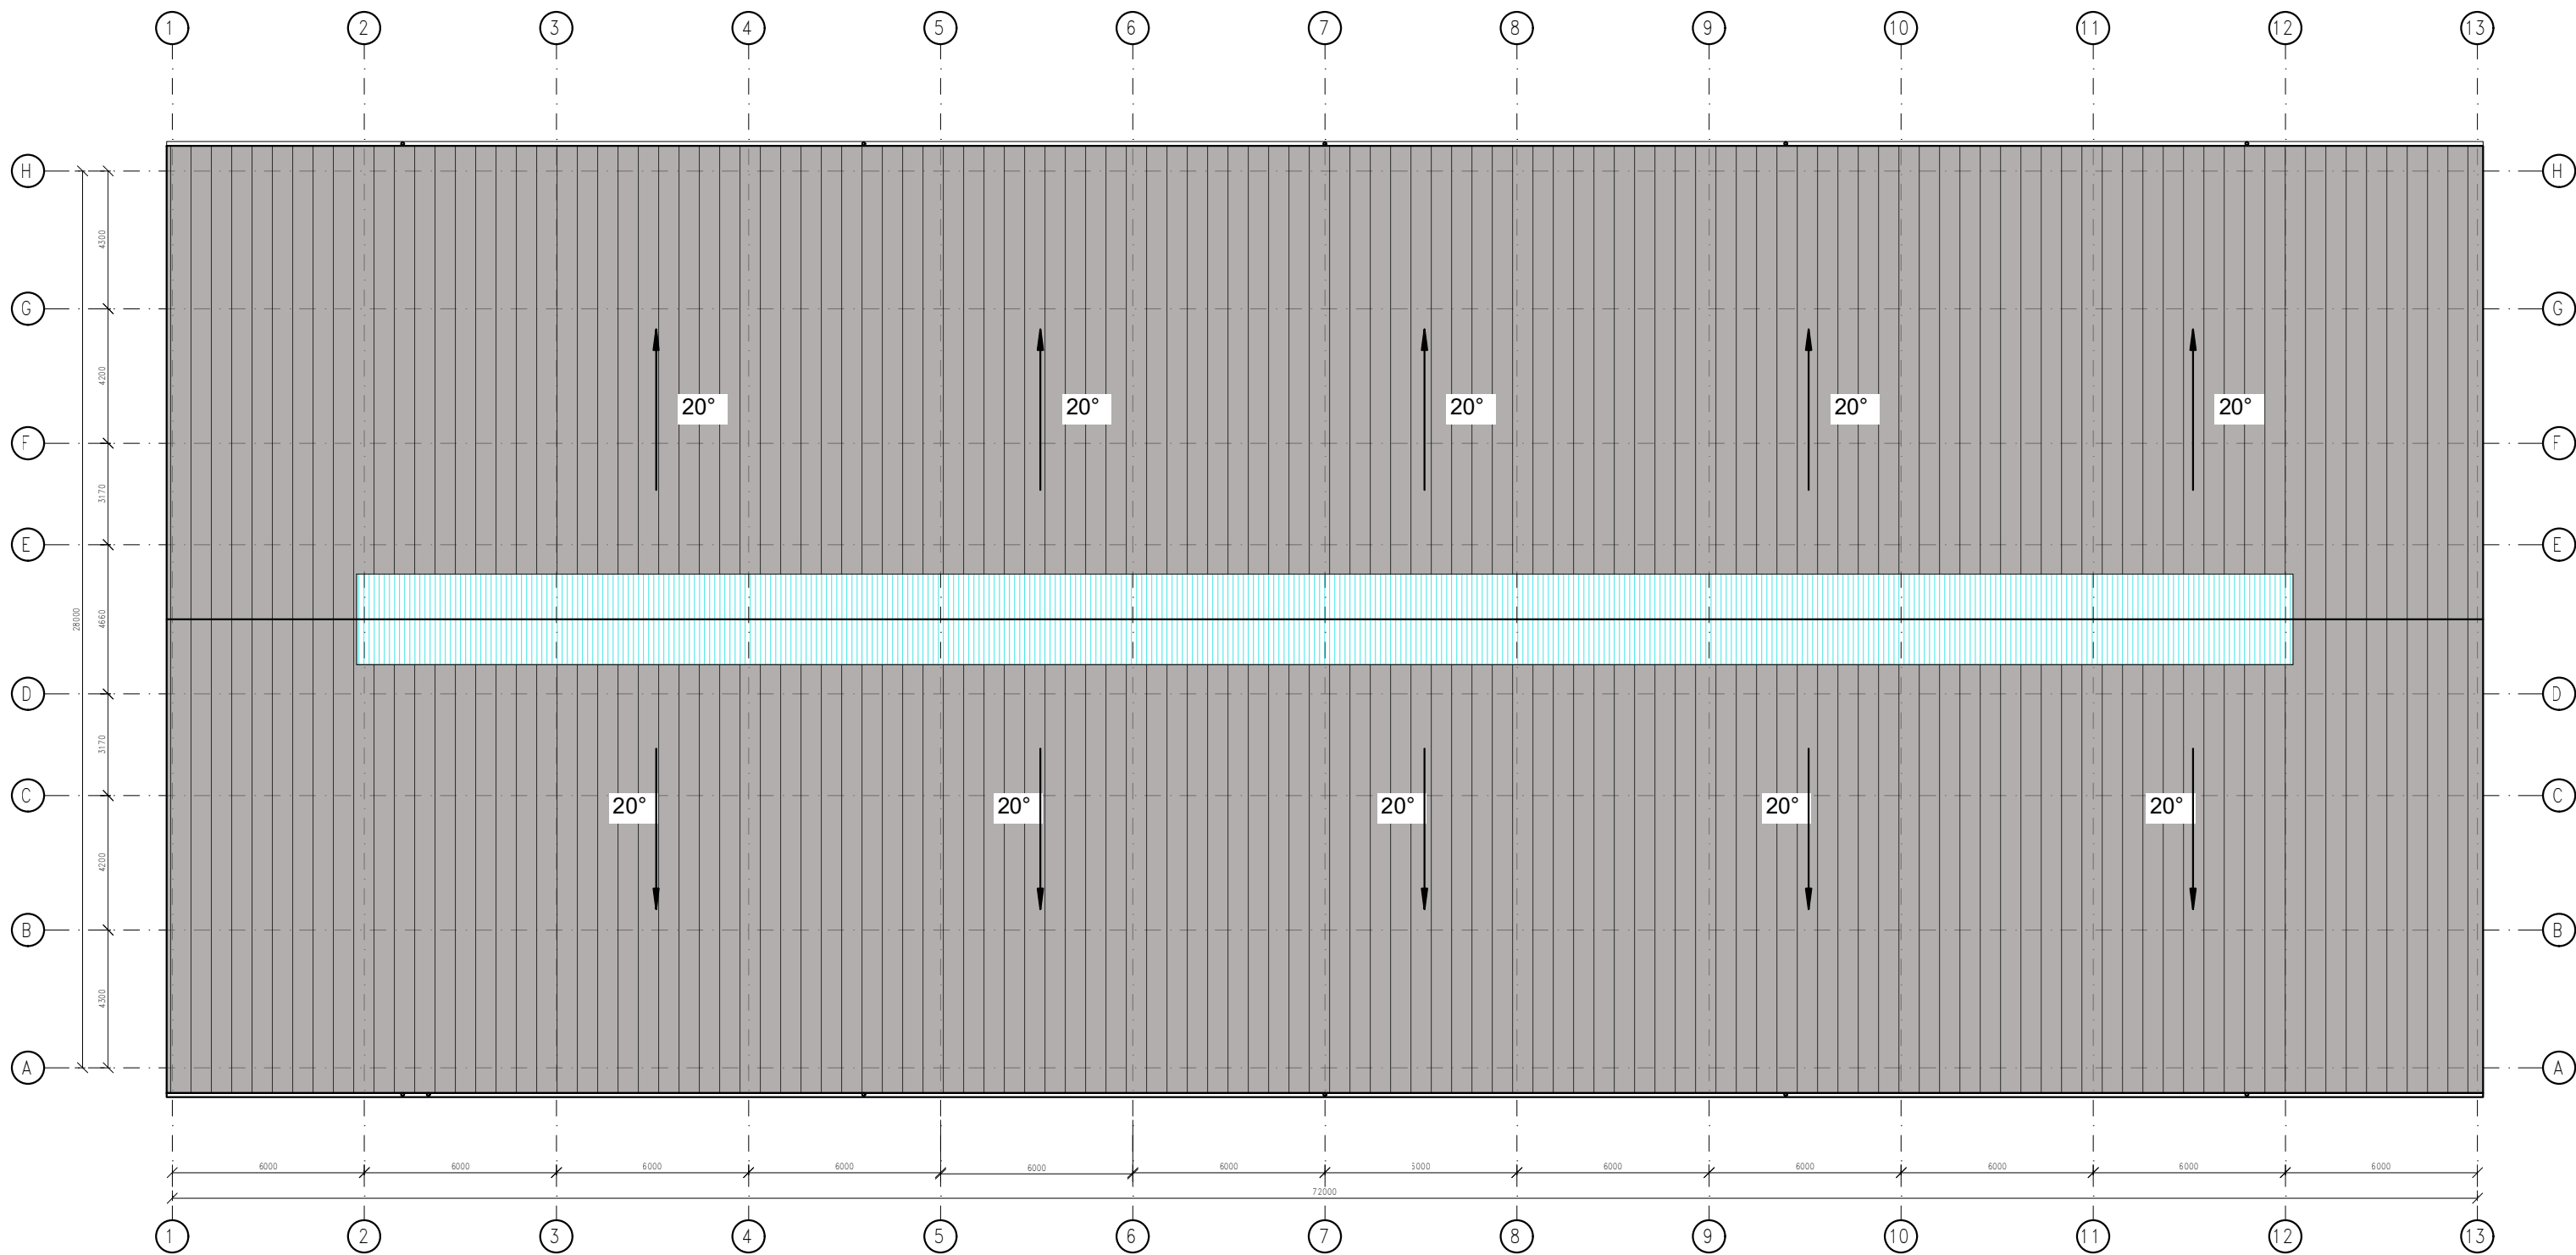


Fasadas 13-1

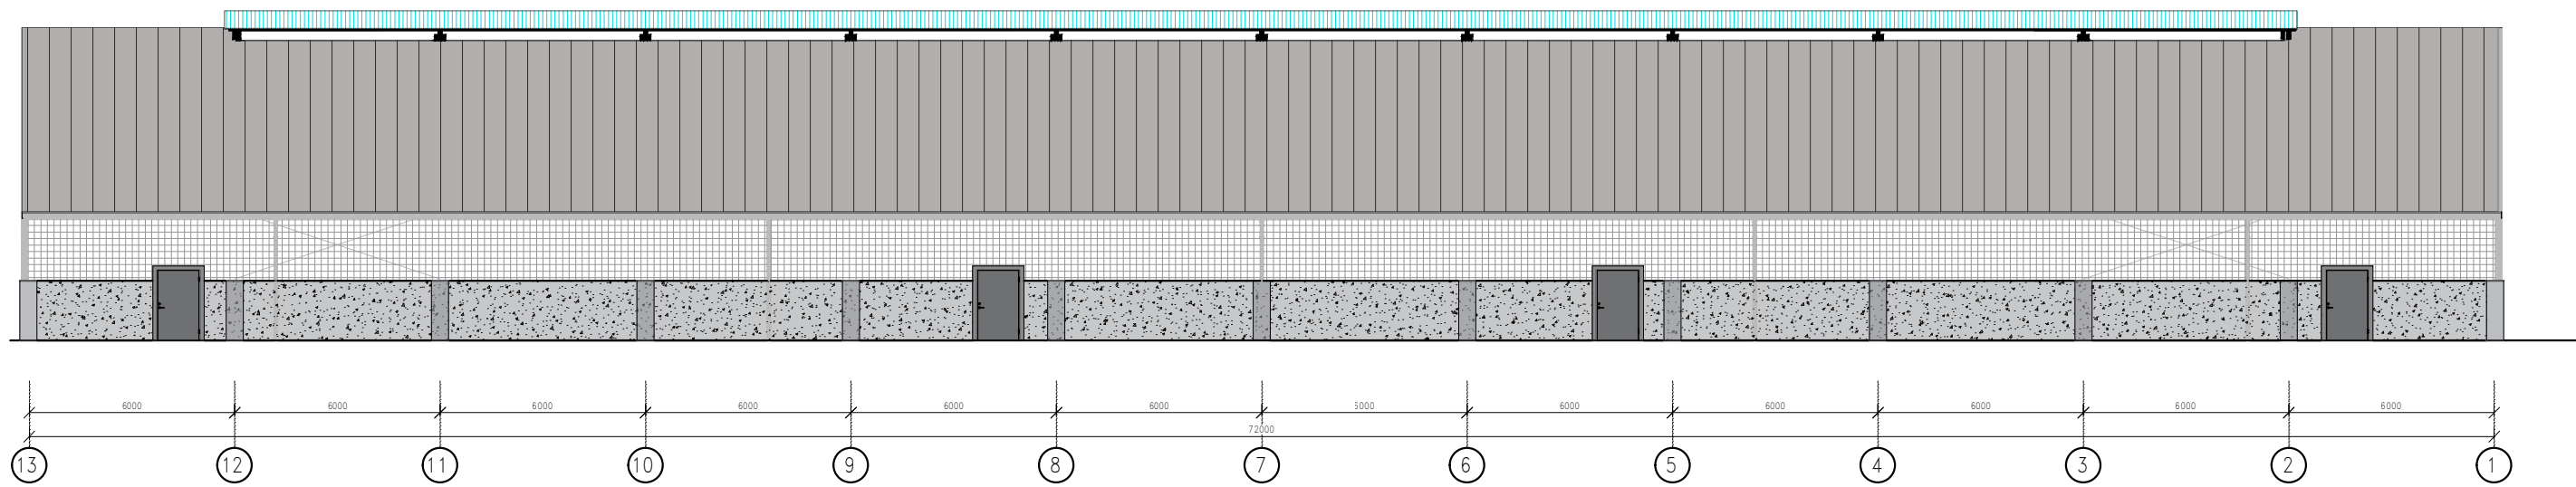


- Stogas - profiliuota skarda, spalva - pagal spalvyną RAL 7036
- Sienos spalva - pagal spalvyną RAL 3009
- Lietaus nuvėdimo latakai, lietvamzdžiai; vartai; kampų detalės. spalva - pagal spalvyną RAL 7011
- Betonas
- Perforuota skarda/Tinklas




Pagrindinis rėmas. Pjūvis B-B

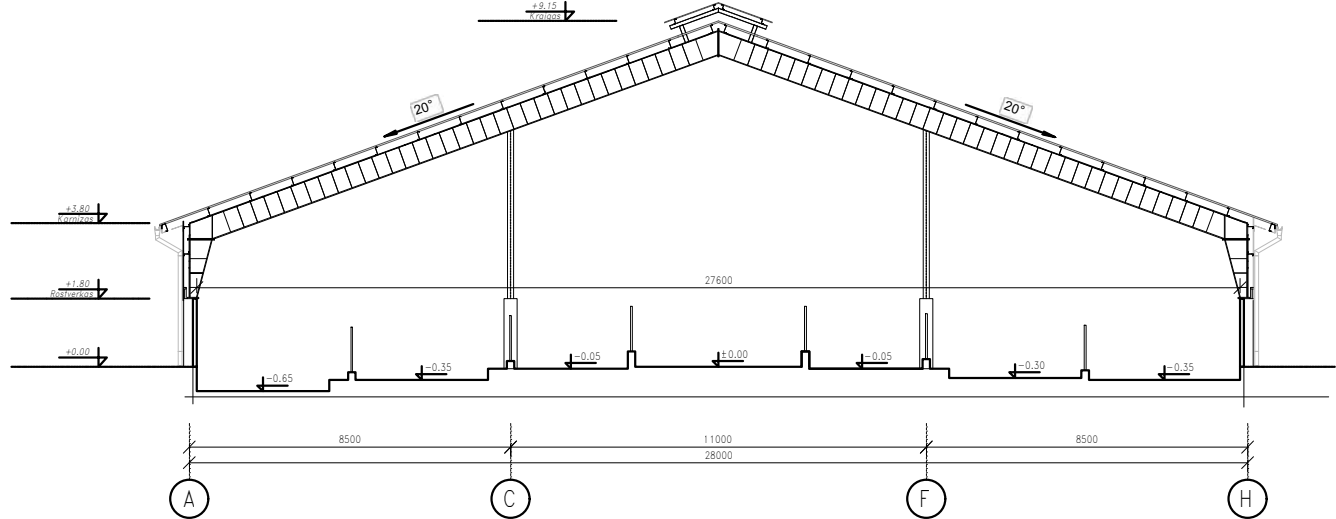

Galinis rėmas. Pjūvis A-A

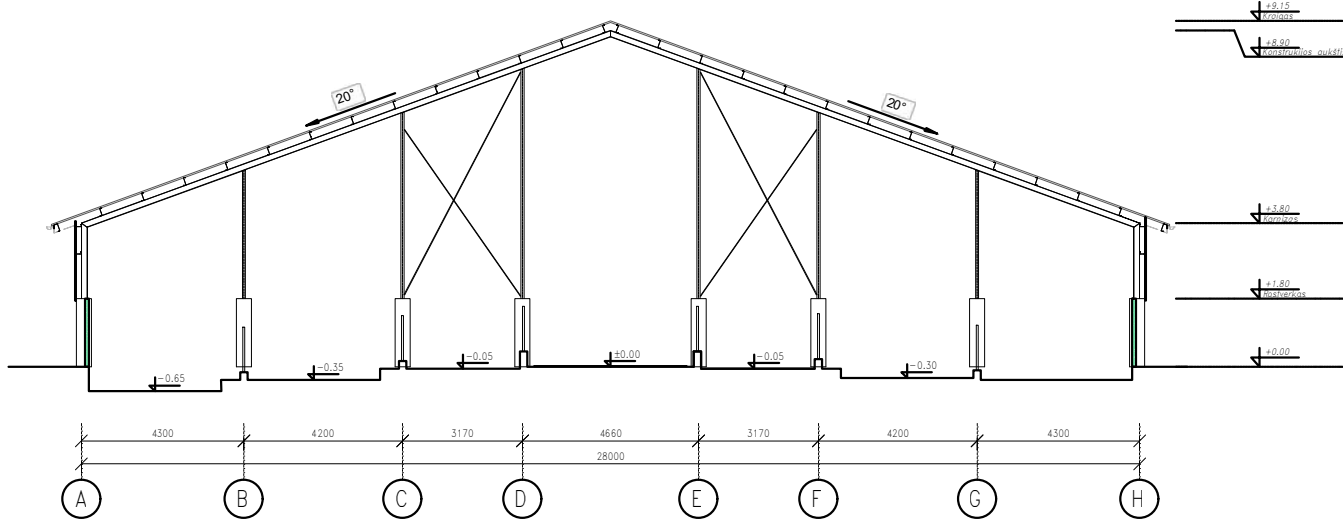




Laida	Data	Laidos statusas, keitimo priežastis (jei taikoma)	
Kval. Patv. Dok. Nr.	Individualios veiklos pažyma Nr.: 903538		Statinio projekto pavadinimas
	AM arch		Kitos (fermų) paskirties pastatų, ir kitos paskirties inžinerinių statinių (mociono aikštelės, mėšlidės, silosinės), Skuodo raj. sav., Mosėdžio sen., Baksčių k., (skl. kadastr. Nr.7527/0010:151) statybos projektas.
	Pareigos	V. Pavardė	Parašas
A 1183	SPV	A.Mitkienė	
A 1183	architektė	A.Mitkienė	
	Statinio numeris ir pavadinimas		01 - kitos (fermų) paskirties pastatas
	Dokumento pavadinimas		Mastelis
	Stogo planas; fasadas 13-1; Pjūviai A-A; B-B.		Laida
	Dokumento žymuo		Lapas
LT	Statytojas	ūkininkas J. K.	Lapų
	AM2122-01-PP.B-04		1 1

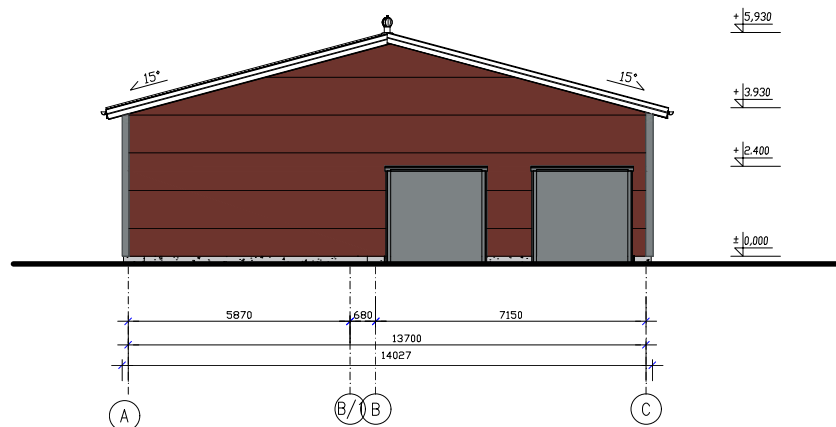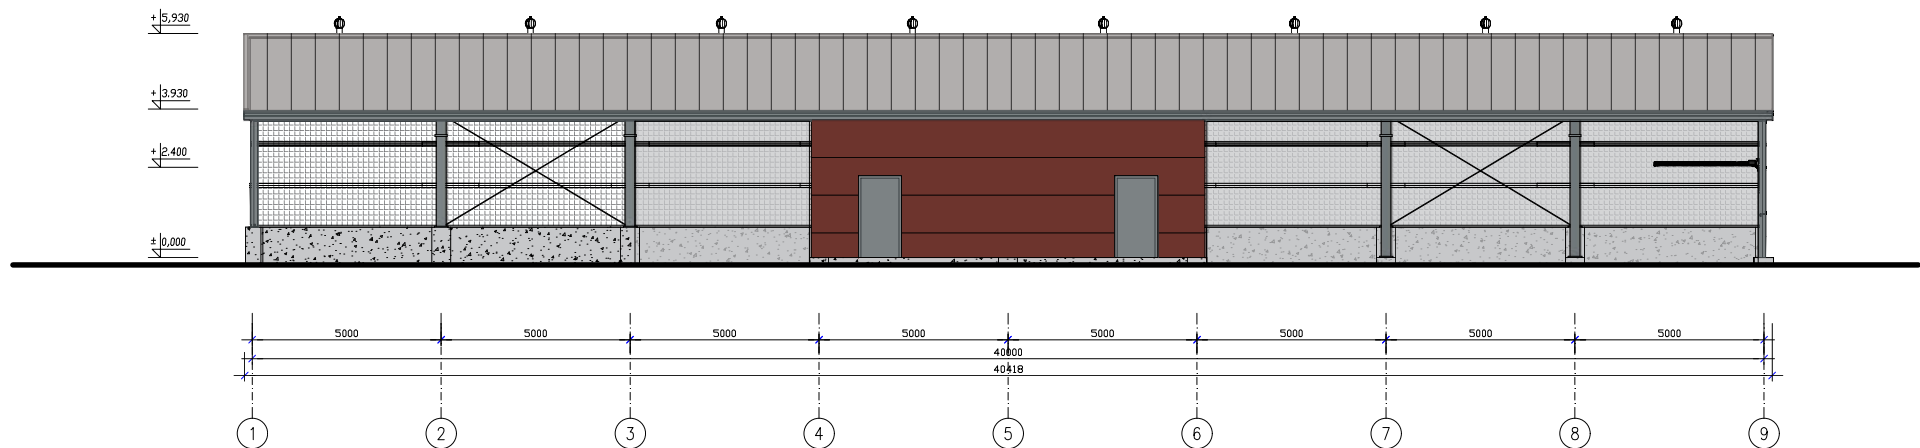
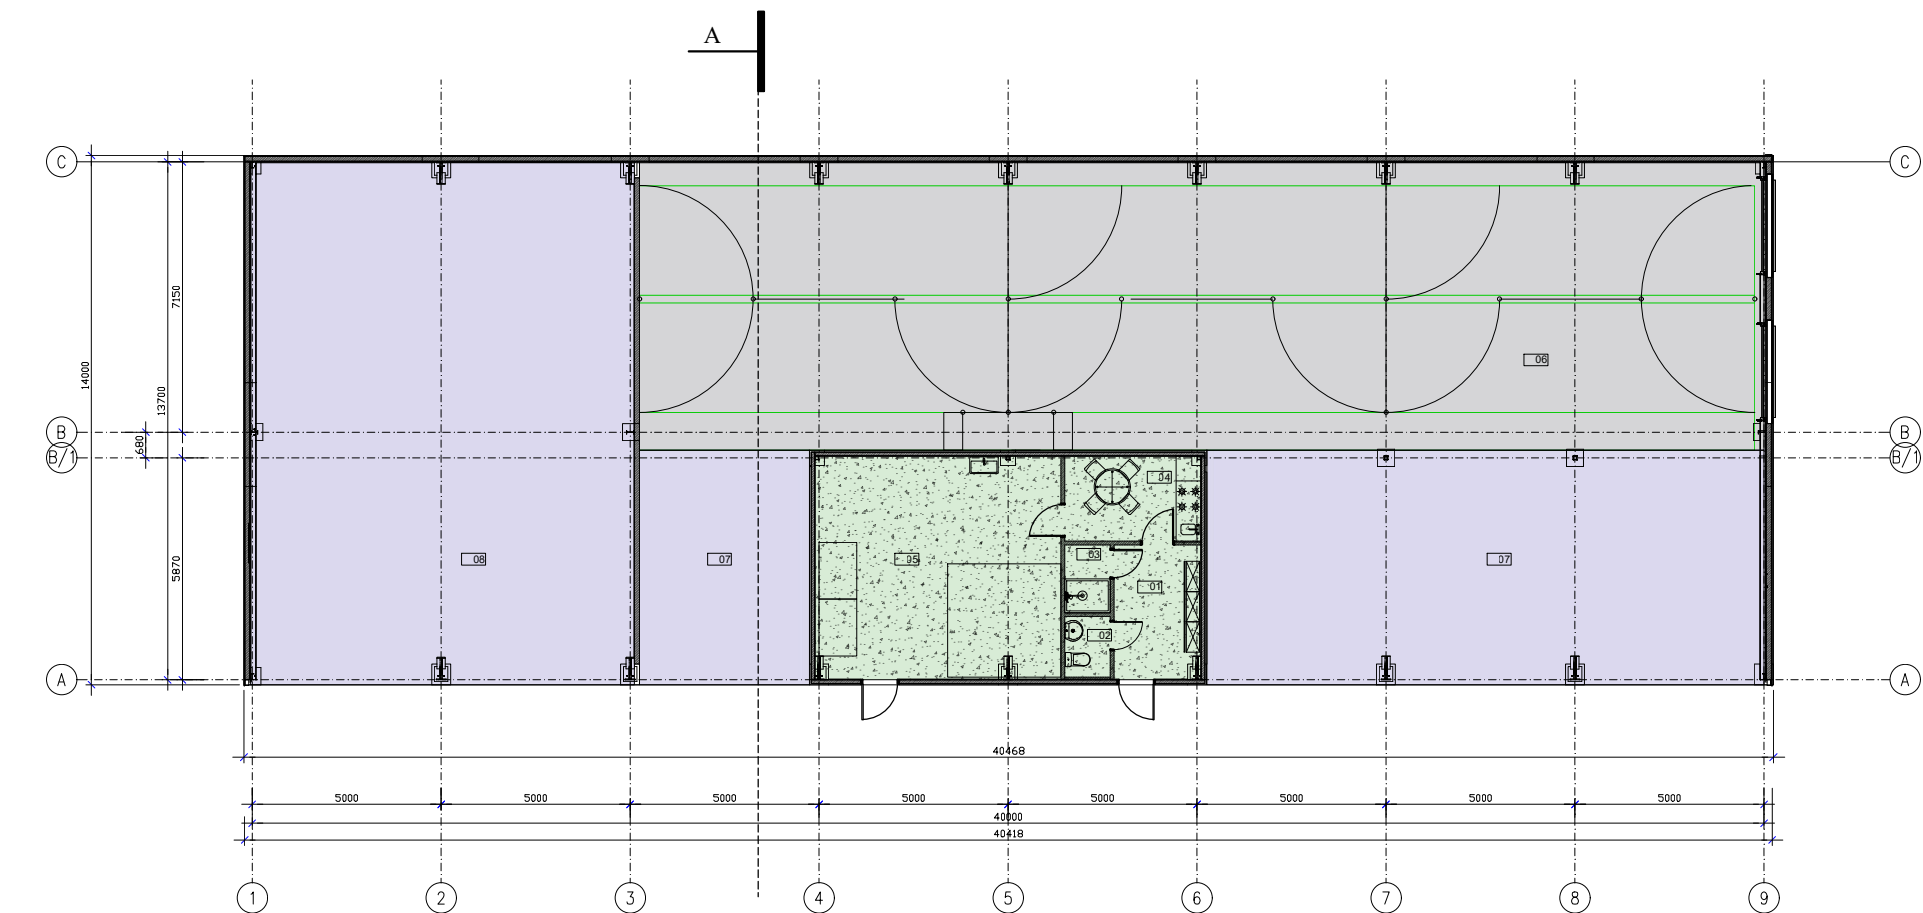


EKSPLIKACIJA		
Nr.	Pavadinimas	Plotas m²
1	Buitinės patalpos	8,30
2	Sanmazgas	2,00
3	Dušas	2,15
4	Virtuvėlė	8,20
5	Pašarų ruošimo patalpa	38,55
6	Gyvulių laikymo patalpa	225,00
7	Stoginė	118,00
8	Stoginė	137,80
Viso:		540,00



- Stogas - profiliuota skarda, spalva - pagal spalvyną RAL 7036
- Sienos spalva - pagal spalvyną RAL 3009
- Lietaus nuvėdimo latakai, lietvamzdžiai; vartai; kampų detalės. spalva - pagal spalvyną RAL 7011
- Betonas
- Perforuota skarda/Tinklas

Laida	Data	Laidos statusas, keitimo priežastis (jei taikoma)			
Kval. Patv. Dok. Nr.	Individualios veiklos pažyma Nr.: 903538		Statinio projekto pavadinimas		
	AMarch		Kitos (fermų) paskirties pastatų, ir kitos paskirties inžinerinių statinių (mociono aikštelės, mėšlidės, silosinės), Skuodo raj. sav., Mosėdžio sen., Baksčių k., (skl. kadastr. Nr.7527/0010:151) statybos projektas.		
	Pareigos	V. Pavardė	Parašas	Statinio numeris ir pavadinimas	
A 1183	SPV	A.Mitkienė		02 - kitos (fermų) paskirties pastatas (veršidė)	
A 1183	architektė	A.Mitkienė			
				Dokumento pavadinimas	Mastelis
				Veršidės planas; fasadas 1-9; A-C.	Laida
					1:200
					0
LT	Statytojas	ūkininkas J. K.		Dokumento žymuo	Lapas
				AM2122-02-PP.B-05	Lapų
					1
					1

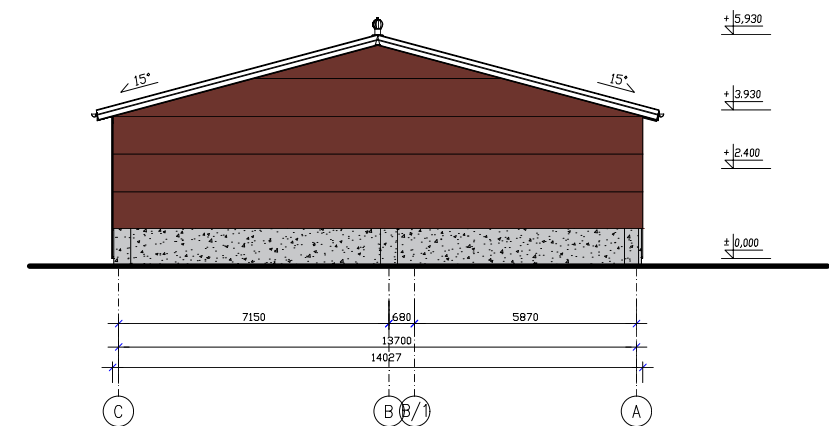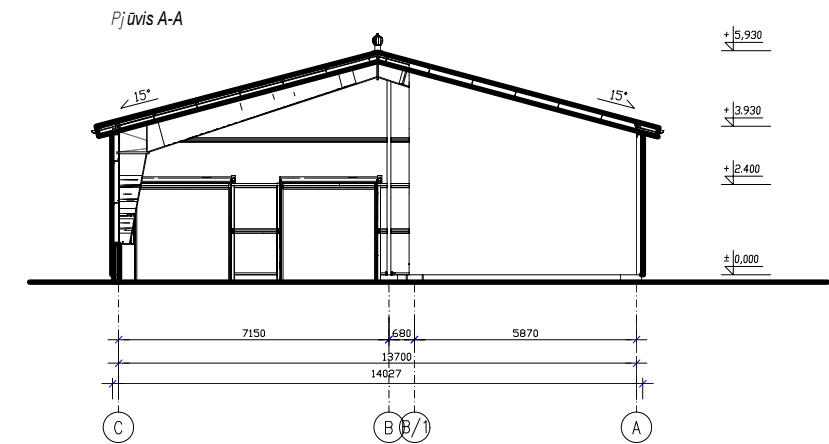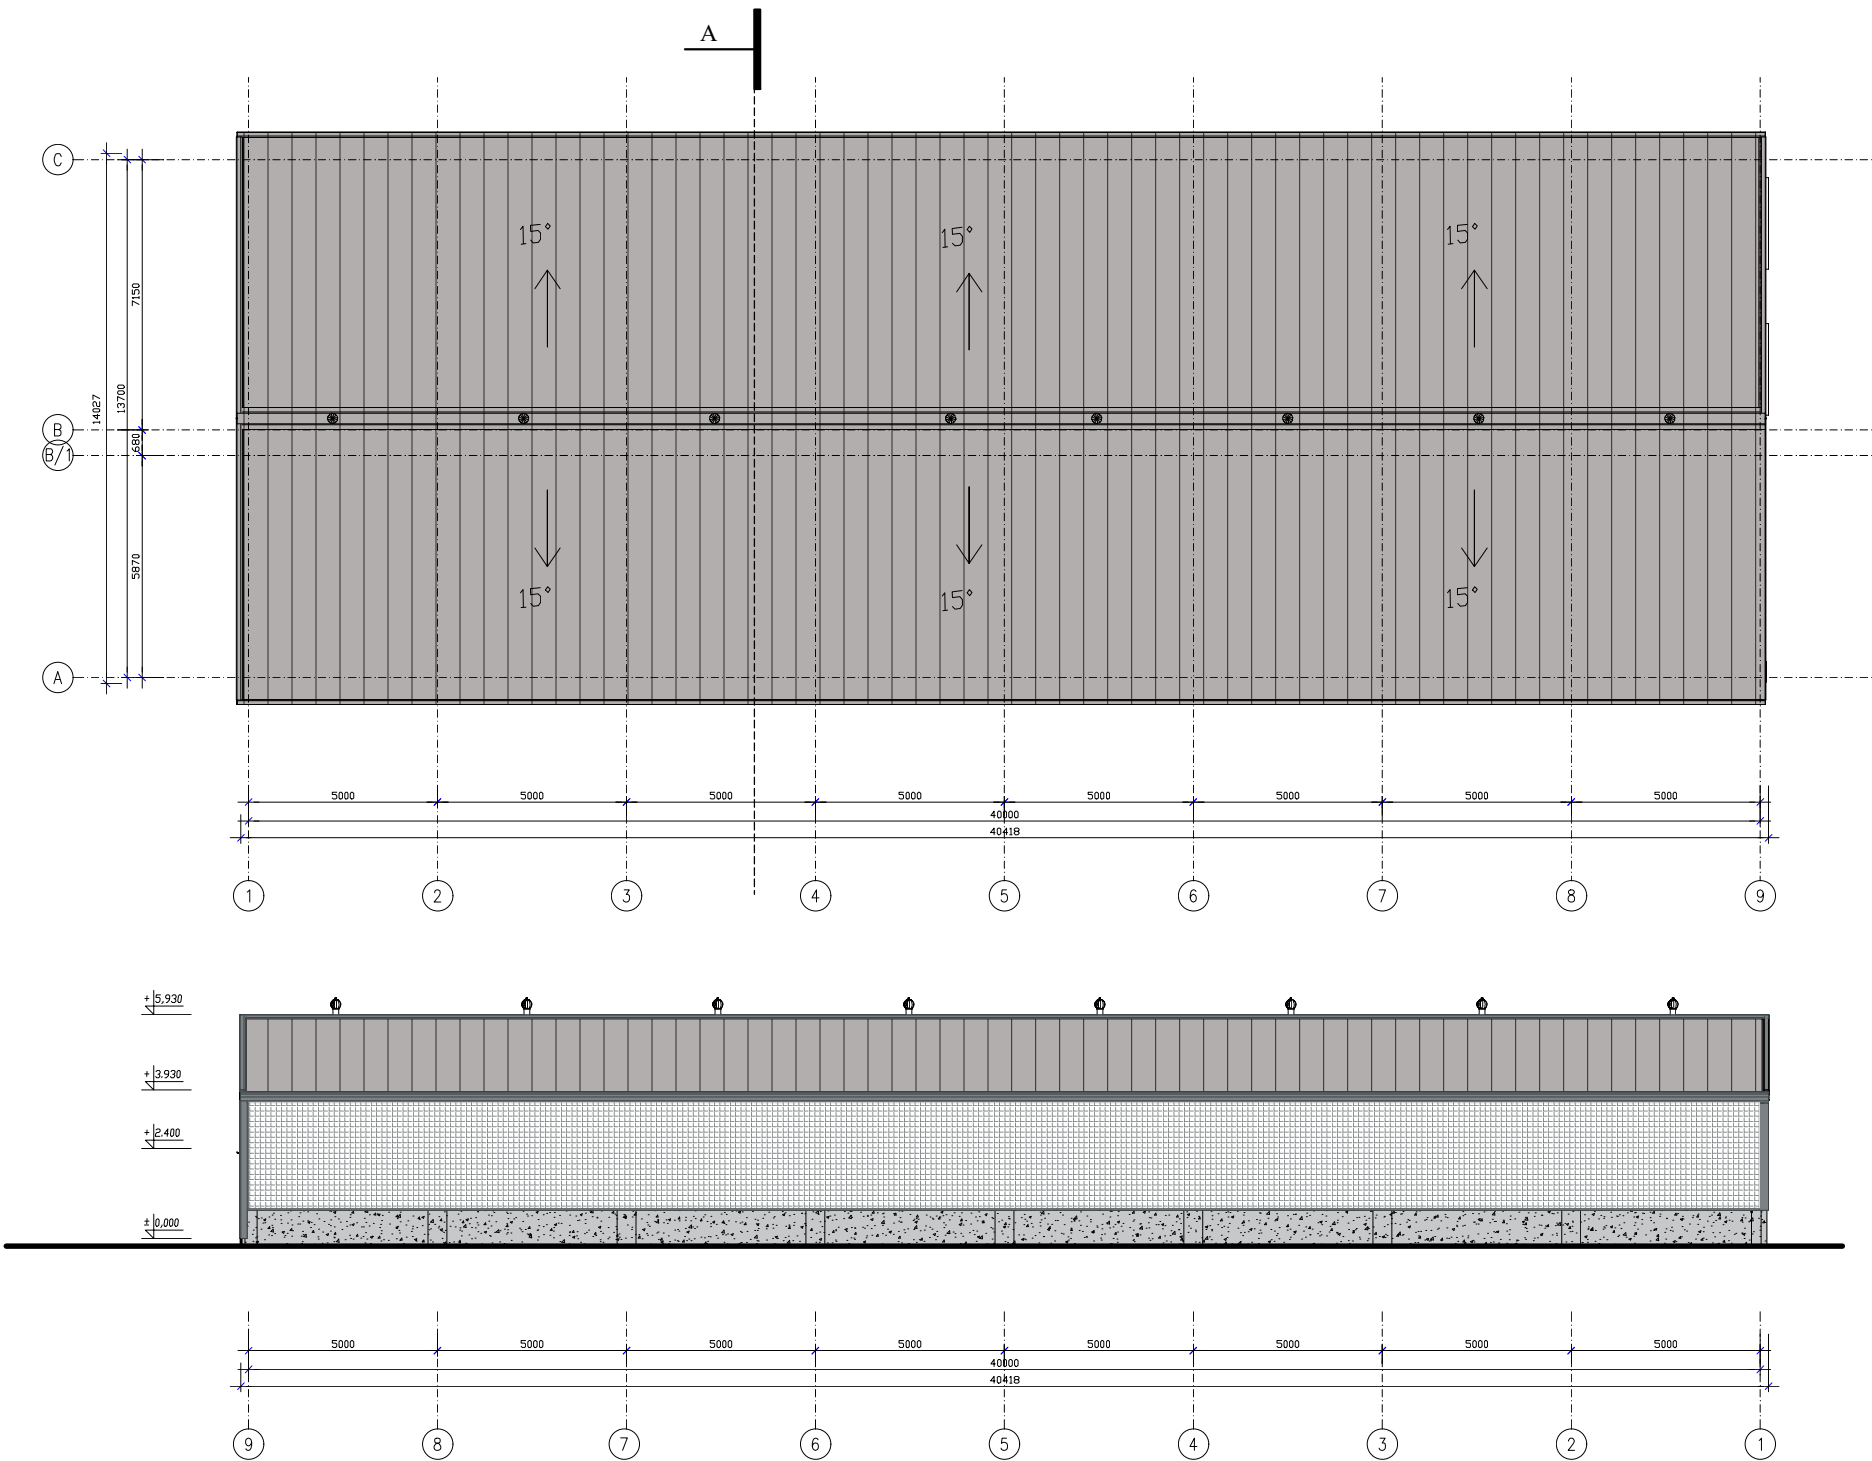


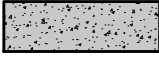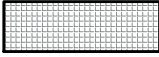-  Stogas - profiliuota skarda, spalva - pagal spalvyną RAL 7036
-  Sienos spalva - pagal spalvyną RAL 3009
-  Lietaus nuvėdimo latakai, lietvamzdžiai; vartai; kampų detalės. spalva - pagal spalvyną RAL 7011
-  Betonas
-  Perforuota skarda/Tinklas


Laida	Data	Laidos statusas, keitimo priežastis (jei taikoma)					
Kval. Patv. Dok. Nr.	AMarch		Individualios veiklos pažyma Nr.: 903538		Statinio projekto pavadinimas		
Kitos (fermų) paskirties pastatų, ir kitos paskirties inžinerinių statinių (mociono aikštelės, mėšlidės, silosinės), Skuodo raj. sav., Mosėdžio sen., Baksčių k., (skl. kadastr. Nr.7527/0010:151) statybos projektas.							
	Pareigos	V. Pavardė	Parašas	Statinio numeris ir pavadinimas			
A 1183	SPV	A.Mitkienė		02 - kitos (fermų) paskirties pastatas (veršidė)			
A 1183	architektė	A.Mitkienė					
				Dokumento pavadinimas		Mastelis	Laida
				Veršidės stogo planas; Fasadas 9-1; C-A. Pjūvis A-A.		1:200	0
LT	Statytojas ūkininkas J. K.			Dokumento žymuo AM2122-02-PP.B-06		Lapas	Lapų
						1	1

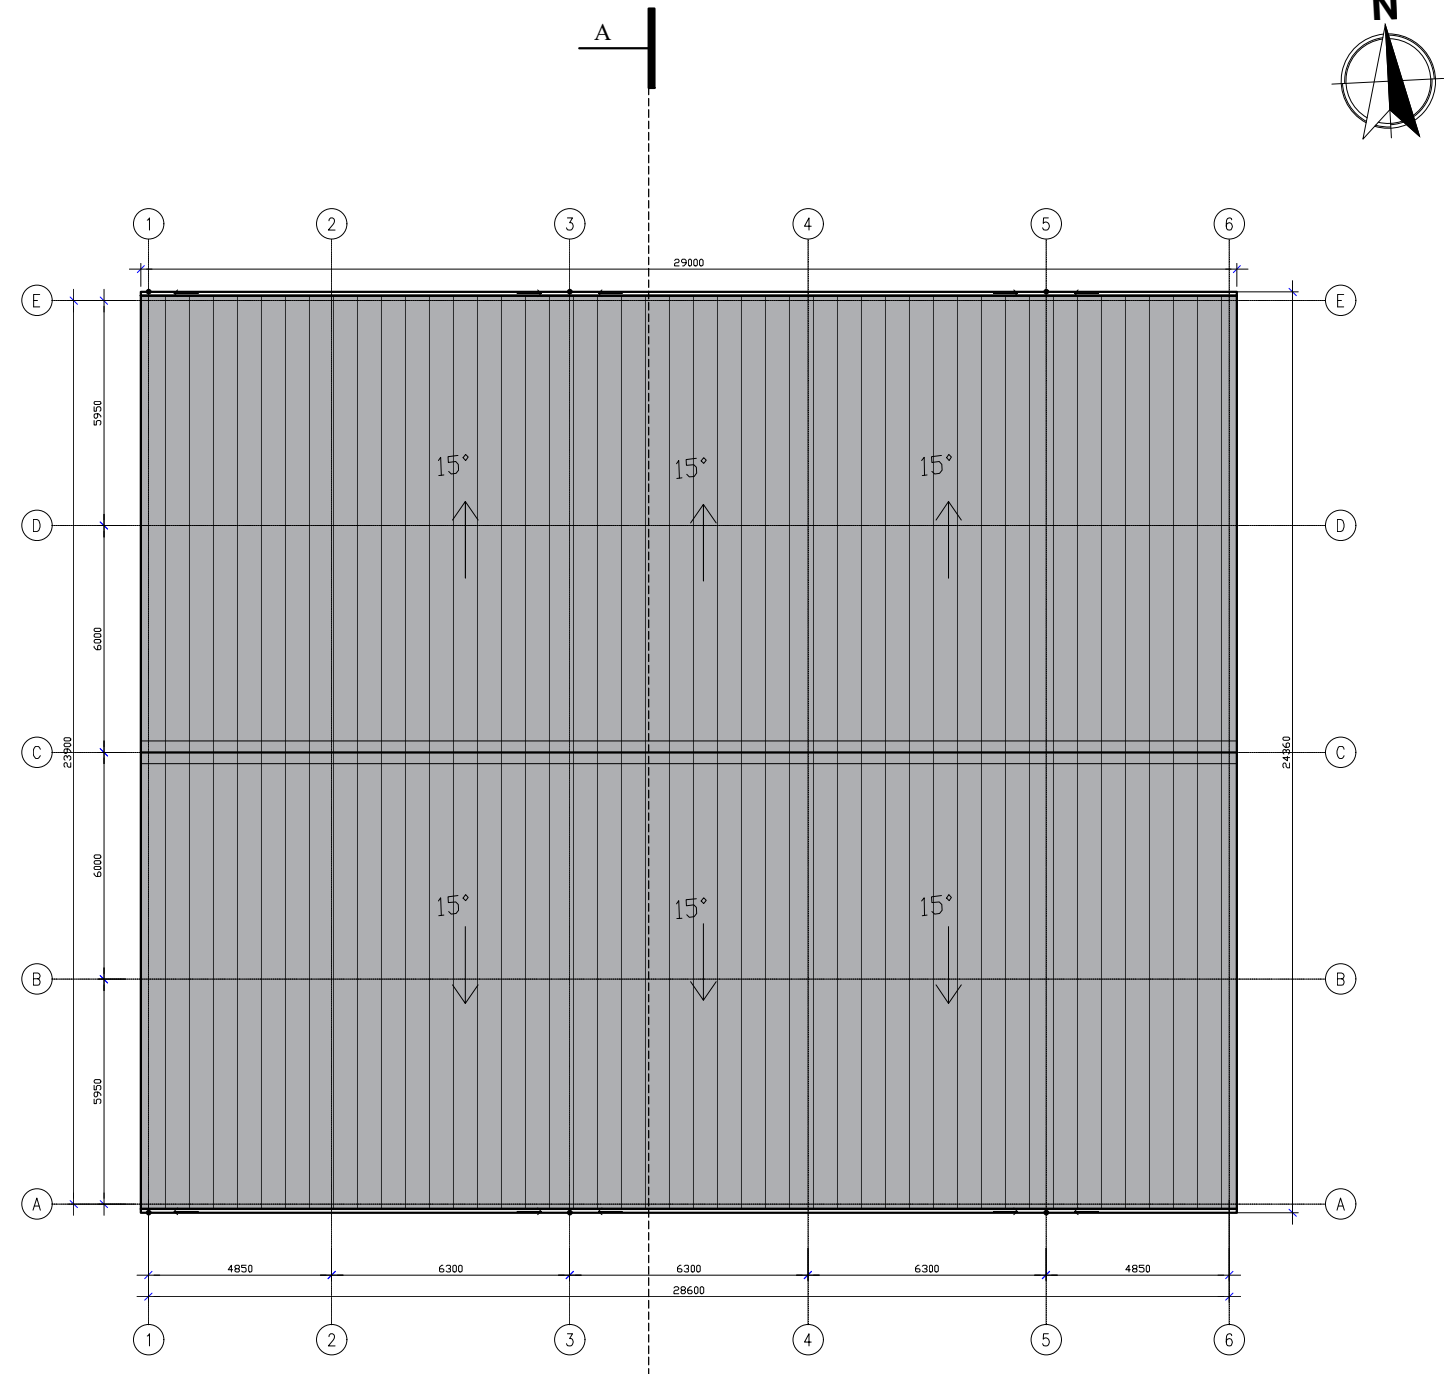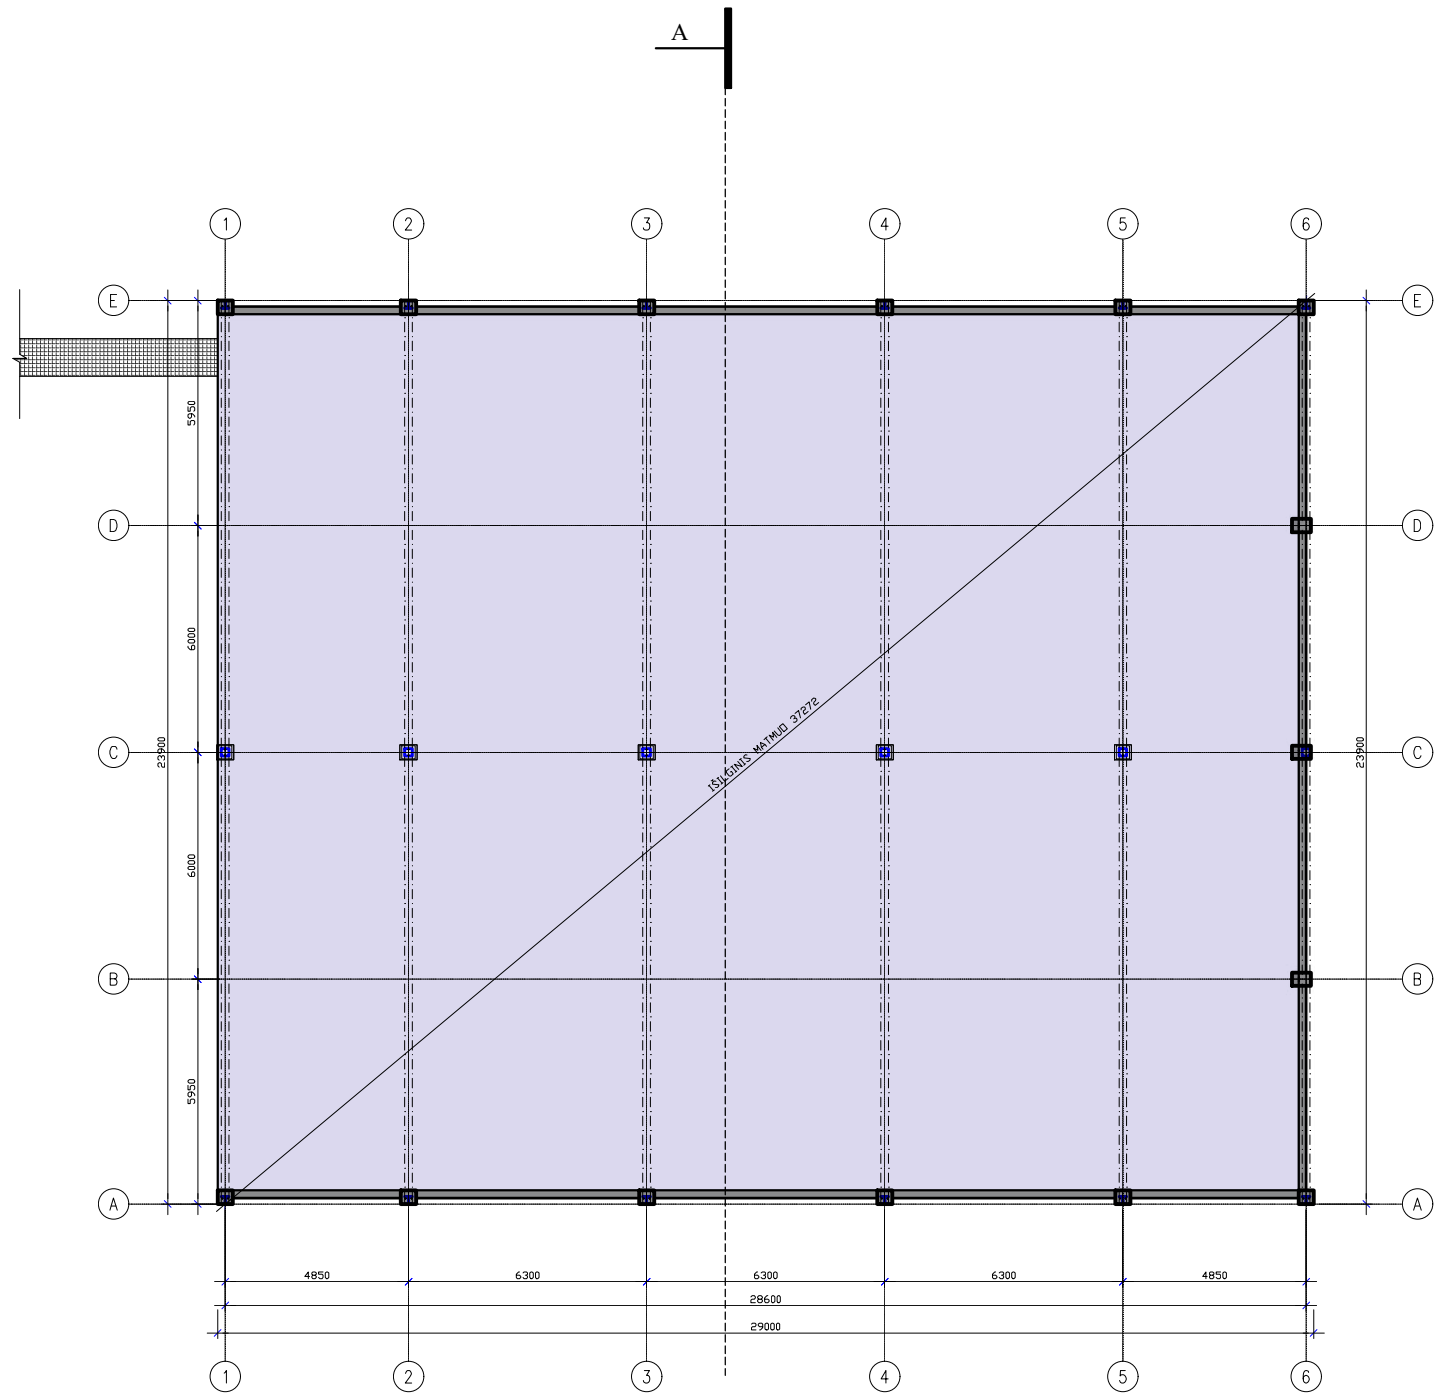


03 - kitos paskirties inžinerinis statinys (mėšlėdė)
Statinio užstatymo plotas apie 700 m².

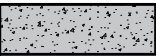-  Stogas - profiliuota skarda, spalva - pagal spalvyną RAL 7036
-  Lietaus nuvėdimo lataakai, lietvamzdžiai; vartai; kampų detalės. spalva - pagal spalvyną RAL 7011
-  Betonai


Laida	Data	Laidos statusas, keitimo priežastis (jei taikoma)			
Kval. Patv. Dok. Nr.	 Individualios veiklos pažyma Nr.: 903538		Statinio projekto pavadinimas		
			Kitos (fermų) paskirties pastatų, ir kitos paskirties inžinerinių statinių (mociono aikštelės, mėšlidės, silosinės), Skuodo raj. sav., Mosėdžio sen., Baksčių k., (skl. kadastr. Nr.7527/0010:151) statybos projektas.		
			Statinio numeris ir pavadinimas		
	Pareigos	V. Pavardė	Parašas	03 - kitos paskirties inžinerinis statinys (mėšlėdė)	
A 1183	SPV	A.Mitkienė			
A 1183	architektė	A.Mitkienė			
				Dokumento pavadinimas	
				Statinio planas; statinio stogo planas.	
				Mastelis	Laida
				1:200	0
				Dokumento žymuo	
				Lapas	Lapų
LT	Statytojas	ūkininkas J. K.		AM2122-03-PP.B-07	
				1	1

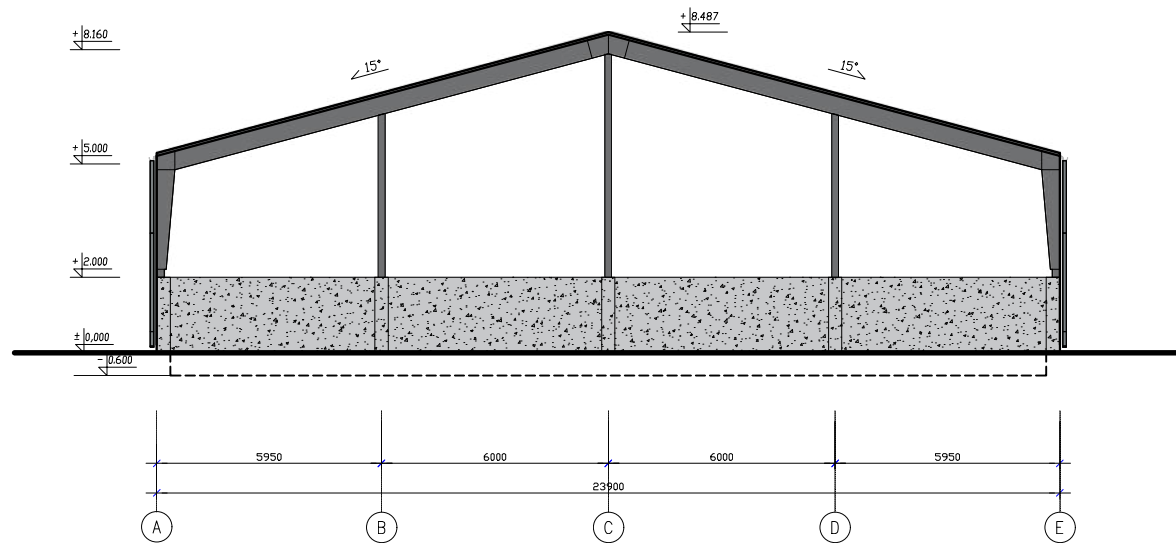

Fasadas A-E

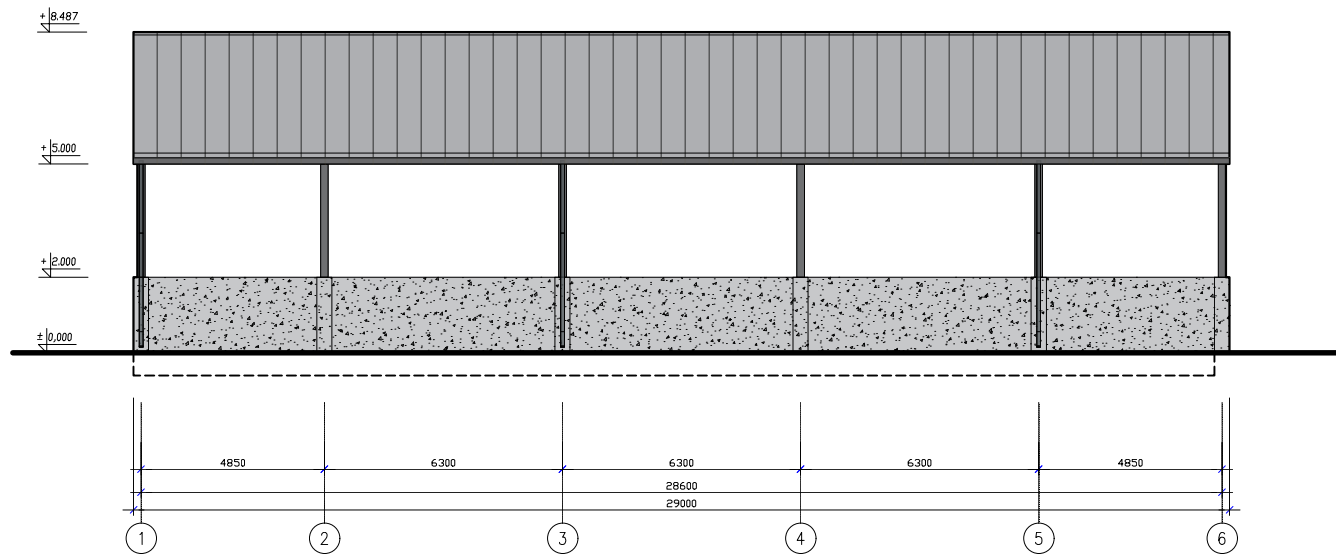



Fasadas 1-6

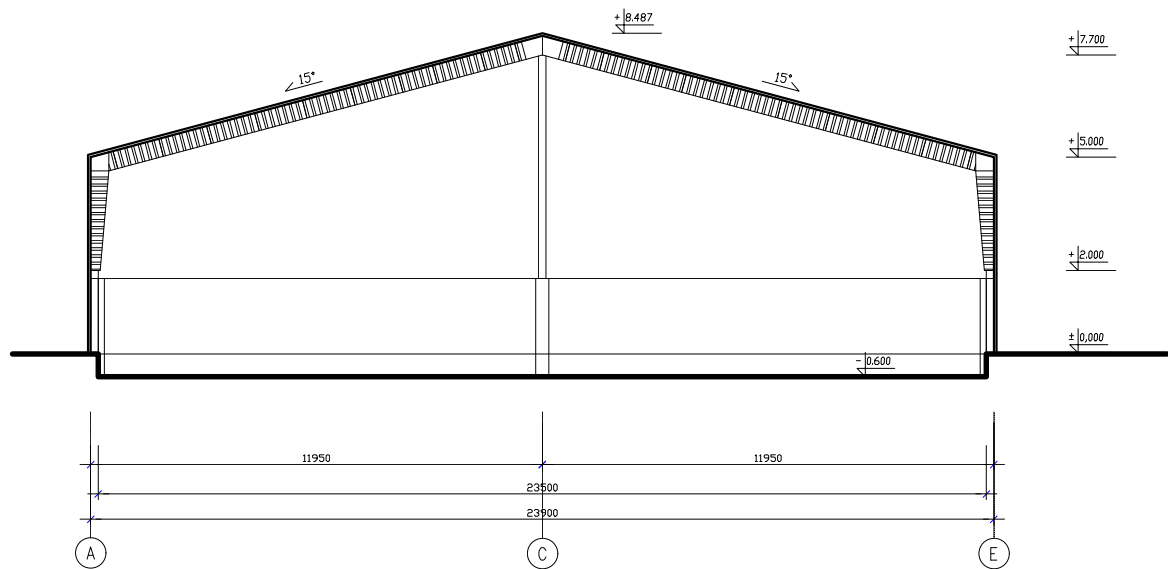

Pjūvis A-A

- Stogas - profiliuota skarda,
spalva - pagal spalvyną RAL 7036
- Lietaus nuvėdimo latakai, lietvamzdžiai;
vartai; kampų detalės.
spalva - pagal spalvyną RAL 7011
- Betonas

Laida	Data	Laidos statusas, keitimo priežastis (jei taikoma)				
Kval. Patv. Dok. Nr.	Individualios veiklos pažyma Nr.: 903538 AMarch			Statinio projekto pavadinimas		
Kitos (fermų) paskirties pastatų, ir kitos paskirties inžinerinių statinių (mociono aikštelės, mėšlidės, silosinės), Skuodo raj. sav., Mosėdžio sen. Baksčių k., (skl. kadastr. Nr.7527/0010:151) statybos projektas.						
	Pareigos	V. Pavardė	Parašas	Statinio numeris ir pavadinimas		
A 1183	SPV	A.Mitkienė		03 - kitos paskirties inžinerinis statinys (mėšlidė)		
A 1183	architektė	A.Mitkienė				
				Dokumento pavadinimas	Mastelis	Laida
				Statinio fasadai A-E; 1-6; Pjūvis A-A	1:200	0
LT	Statytojas ūkininkas J.K.			Dokumento žymuo AM2122-03-PP.B-12	Lapas	Lapų
					1	1

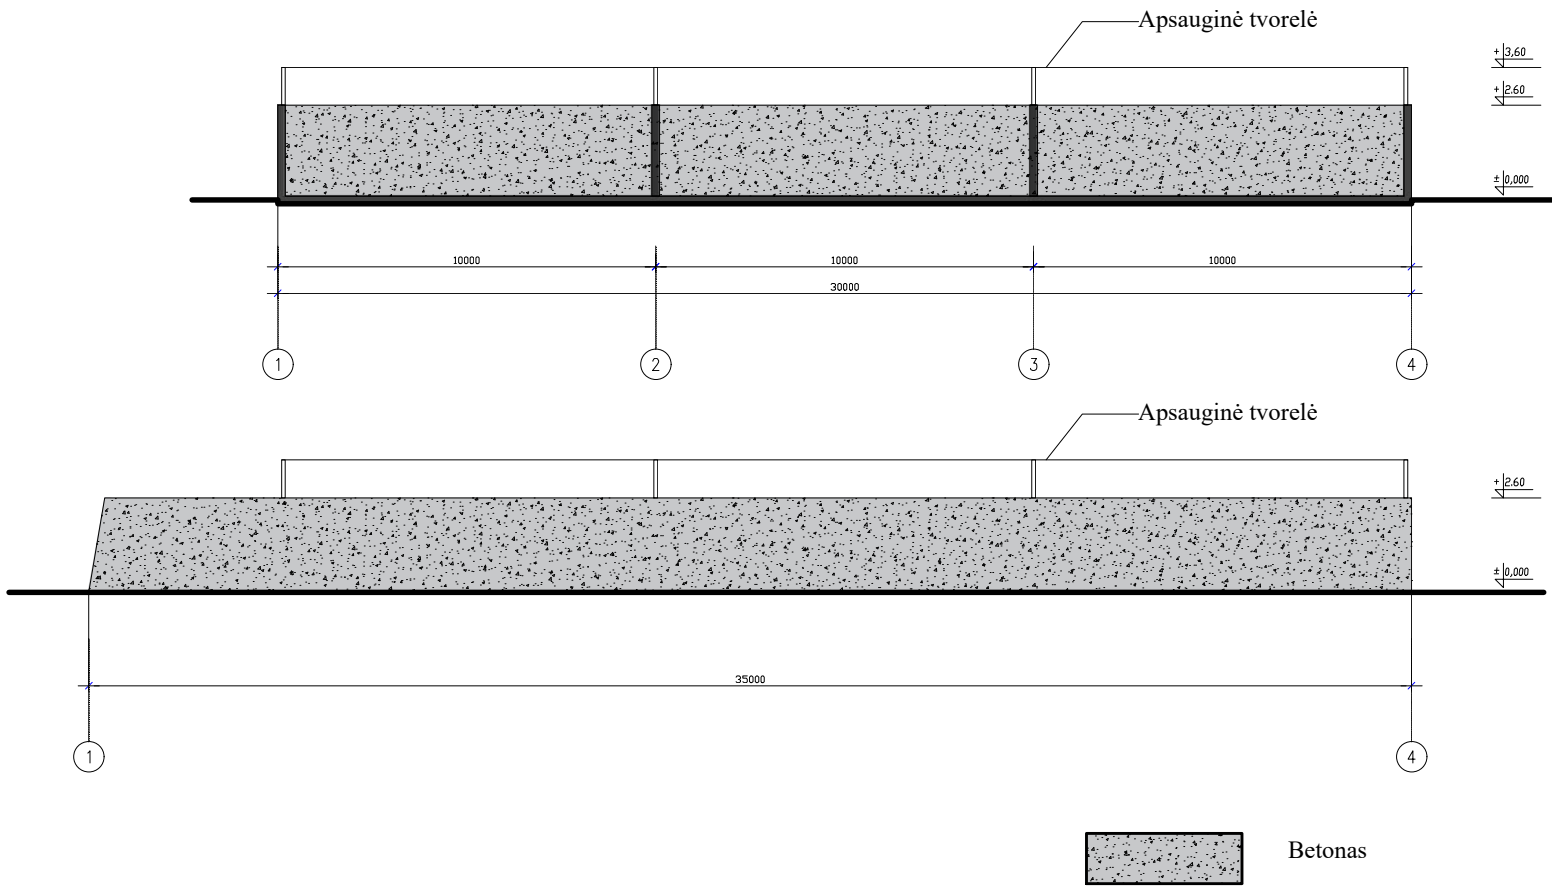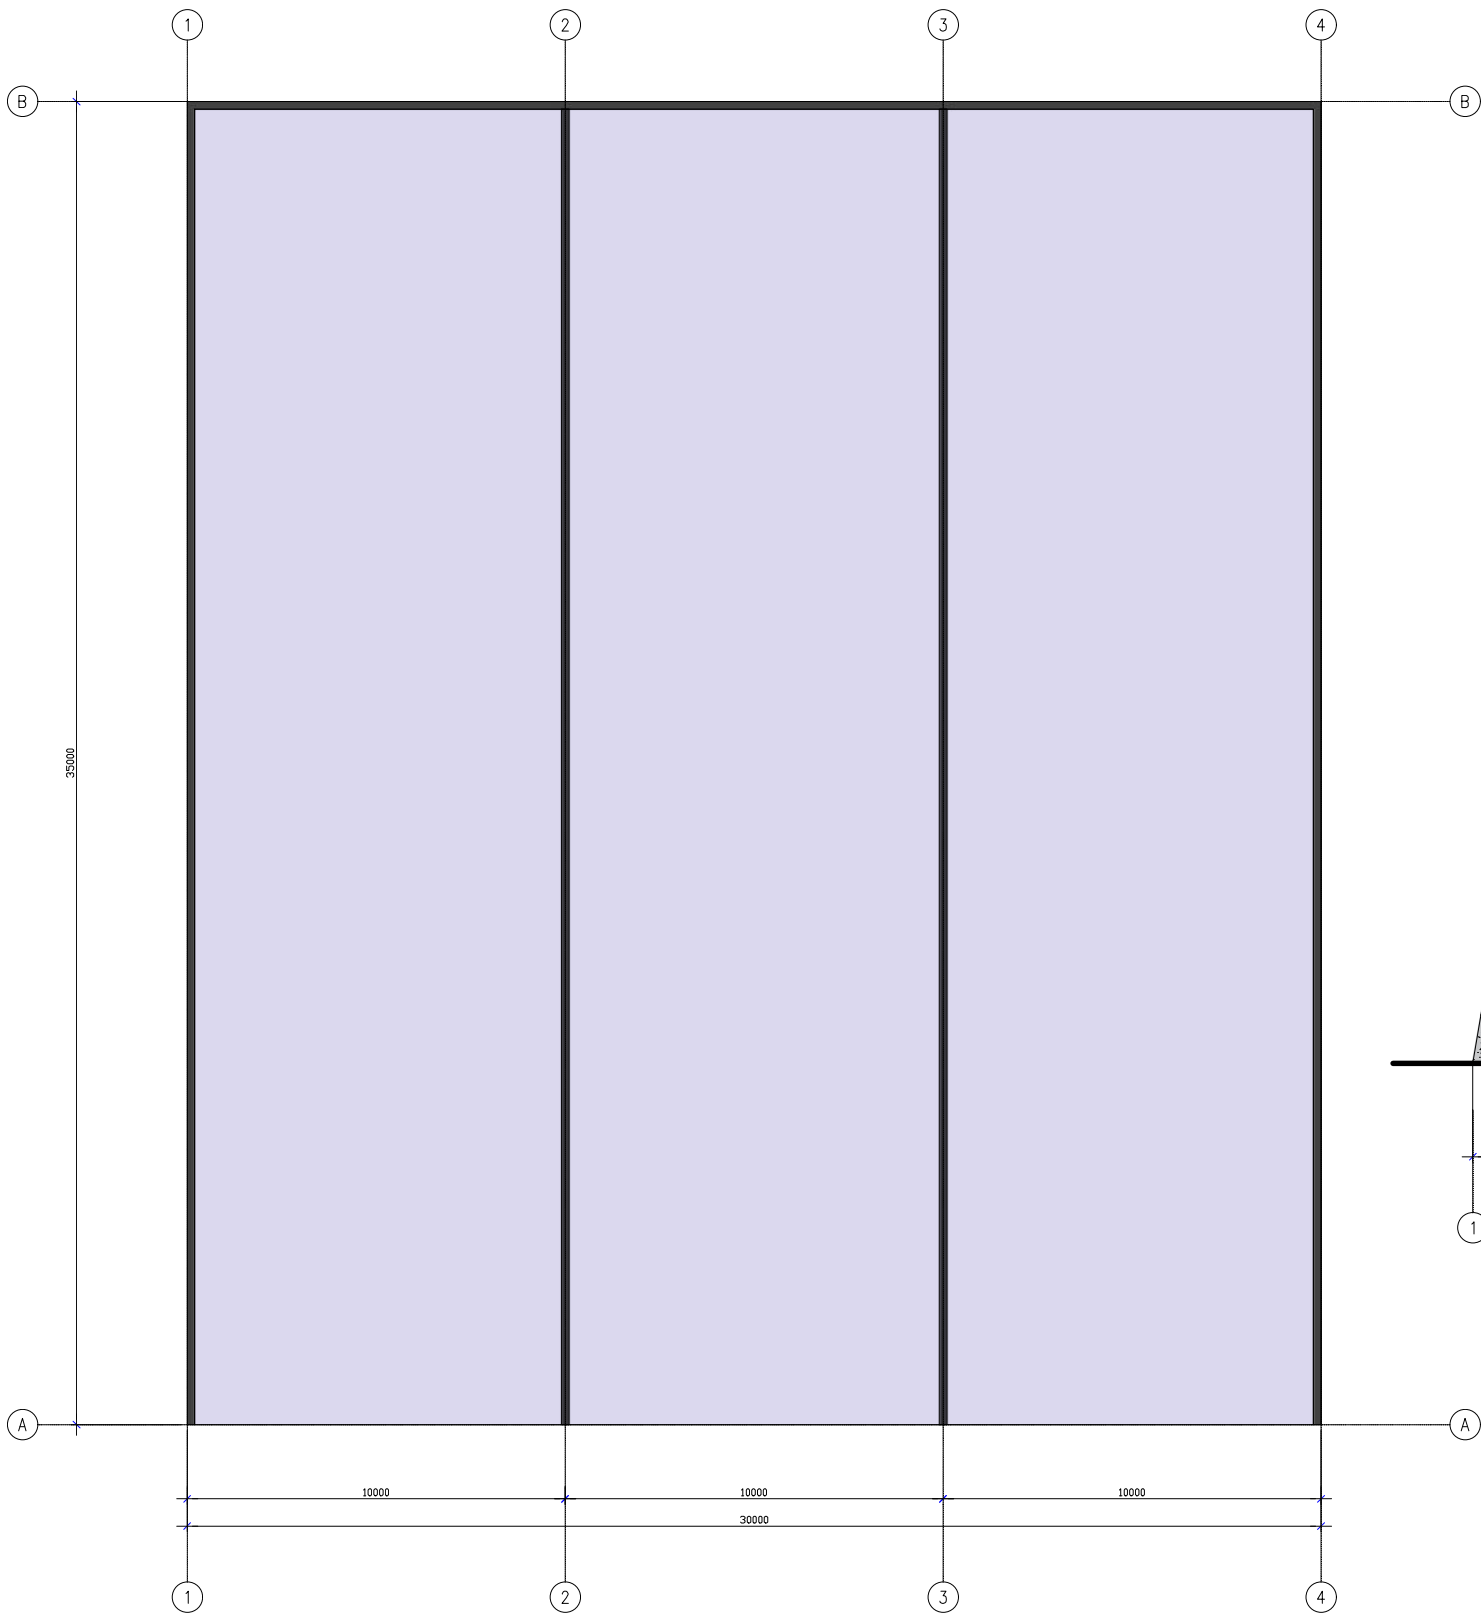

Betonas

Silosinės statybos vieta turi būti sausa, gruntinio vandens lygis – ne aukščiau kaip 0,5 m nuo silosinės dugno paviršiaus.

Iki taip pat į žemę įleistų sрутų kauptuvų ir skystojo mėšlo mėšlidžių išlaikomas 10 m atstumas.

Silosinė projektuojama uždaru galu su sienelėmis iš trijų pusių.

Antžeminių silosinių dugnas turi būti 0,15–0,20 m aukščiau žemės paviršiaus. Paviršinės nuotekos iš gretimų plotų neturi patekti į silosinę ir kauptis prie pašarų. Silosinės dugnas turi būti įrengtas su nuolydžiais švarioms paviršinėms nuotekoms iš silosinės nutekėti, o užterštoms nukreipti į jų tvarkymo įrenginius.

Silosinės dugno nuolydis į silosinės užkrovimo–iškrovimo pusę turi būti ne mažesnis kaip 0,01.



Silosinės sienelės daromos vertikalios arba nuožulnios į išorę, tačiau ne daugiau kaip 10 proc.

Silosinės sienelių viršuje turi būti įrengta 1 m aukščio apsauginė tvorelė.

Laida	Data	Laidos statusas, keitimo priežastis (jei taikoma)					
Kval. Patv. Dok. Nr.	AMarch		Individualios veiklos pažyma Nr.: 903538		Statinio projekto pavadinimas		
Kitos (fermų) paskirties pastatų, ir kitos paskirties inžinerinių statinių (mociono, mėšlidės, silosinės), Skuodo raj. sav., Mosėdžio sen., Baksčių k., (skl. kadastr. Nr.7527/0010:151) statybos projektas.							
	Pareigos	V. Pavardė	Parašas	Statinio numeris ir pavadinimas			
A 1183	SPV	A.Mitkienė		04 - kitos paskirties inžinerinis statinys (silosinė)			
A 1183	architektė	A.Mitkienė					
				Dokumento pavadinimas		Mastelis	Laida
				Statinio planas; Pjūvis A-A		1:200	0
LT	Statytojas ūkininkas J.K.			Dokumento žymuo AM2122-04-PP.B-09		Lapas	Lapų
						1	1



Laida	Data	Laidos statusas, keitimo priežastis (jei taikoma)				
Kval. Patv. Dok. Nr.	AMarch	Individualios veiklos pažyma Nr.: 903538		Statinio projekto pavadinimas		
				Kitos (fermų) paskirties pastatų, ir kitos paskirties inžinerinių statinių (mociono, mėšlidės, silosinės), Skuodo raj. sav., Mosėdžio sen., Baksčių k., (skl. kadastr. Nr.7527/0010:151) statybos projektas.		
	Pareigos	V. Pavardė	Parašas	Statinio numeris ir pavadinimas		
A 1183	SPV	A.Mitkienė		XX - visi pastatai		
A 1183	architektė	A.Mitkienė				
				Dokumento pavadinimas		
				Mastelis		
				Laida		
				0		
				Vaizdinė medžiaga		
				Dokumento žymuo		
LT	Statytojas	ūkininkas J.K.		AM2122-XX-PP.B-10	Lapas	Lapų
					1	3

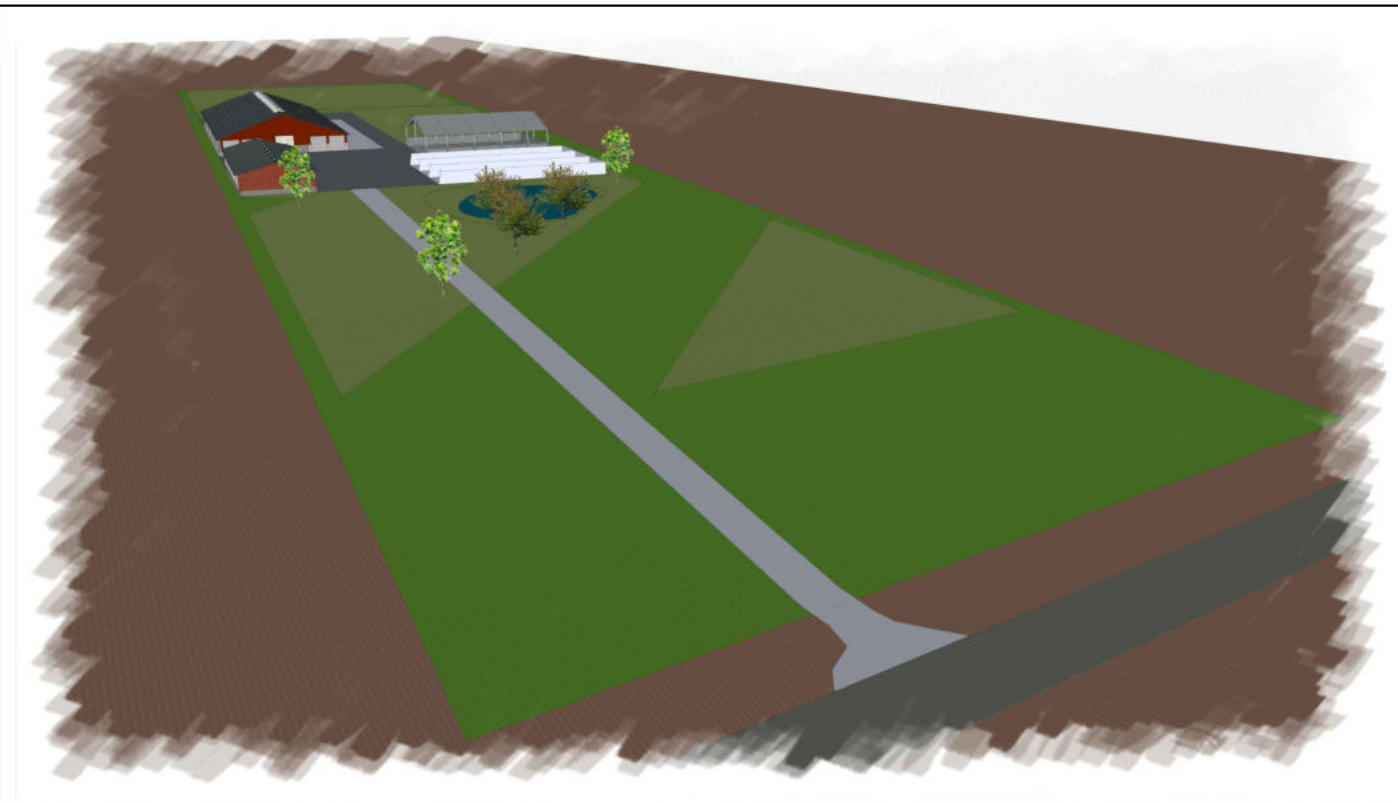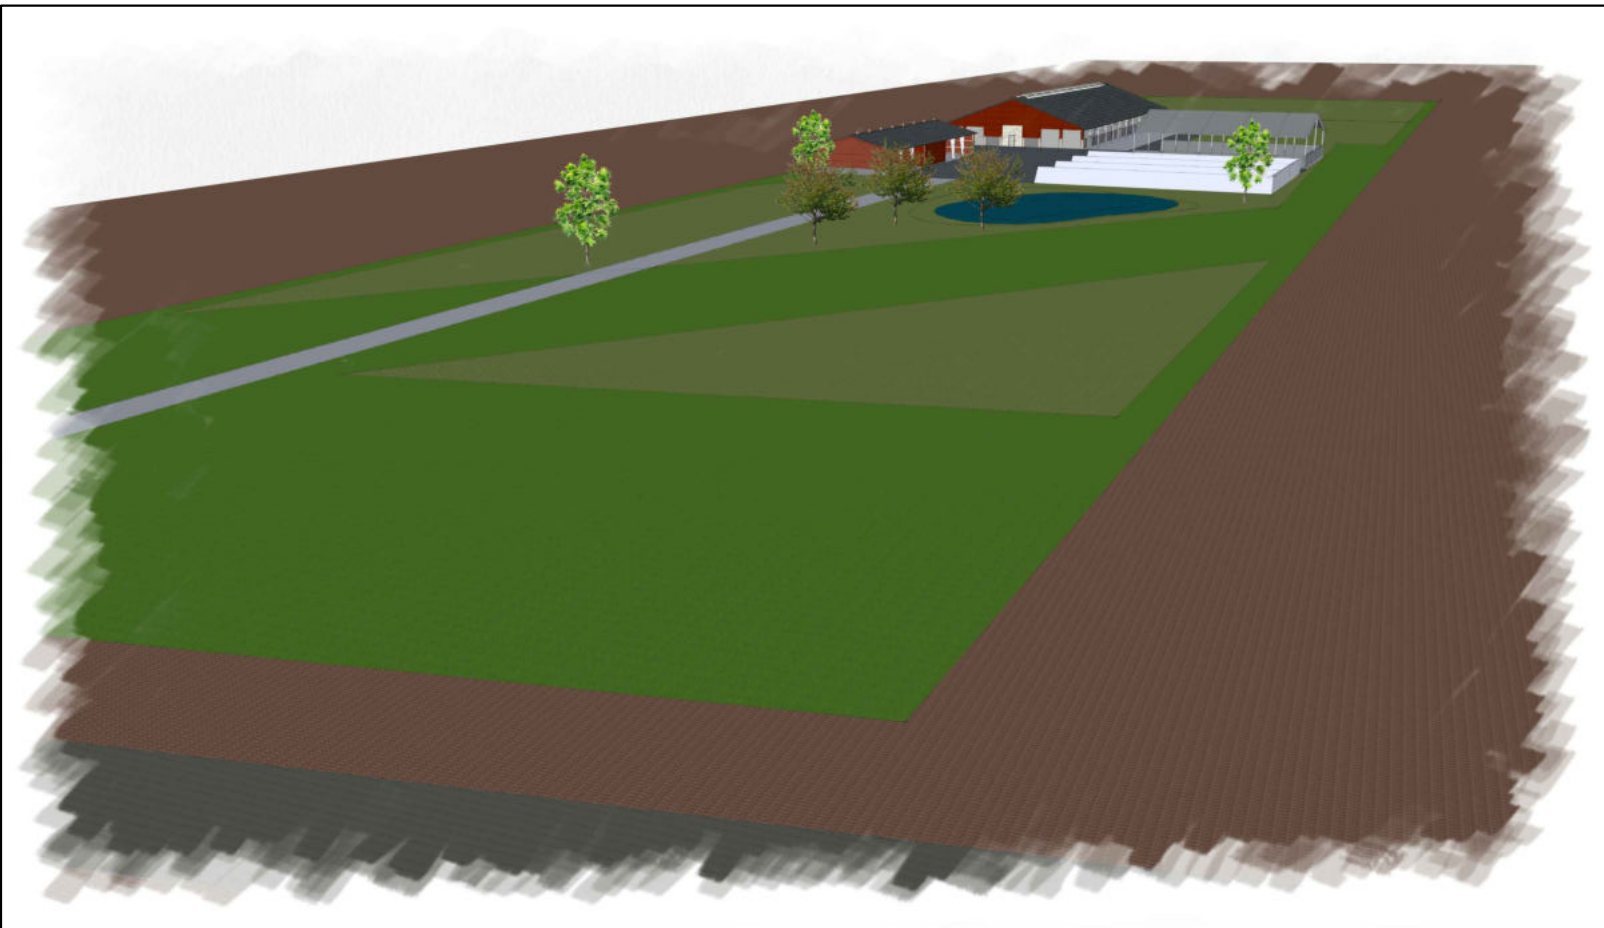

Dokumento žymuo	Lapas	Lapų
	2	3

AM2122-XX-PP.B-10

