



0	2022 01	naujo statinio statybos projektas					
Laida	Išleidimo data	Laidos statusas, keitimo priežastis (jei taikoma)					
Kval.Patv. Dok.Nr.	 UAB „STATINIŲ STATYBOS VALDYMAS“			Statinio projekto pavadinimas MAITINIMO PASKIRTIES PASTATO - KAVINĖS KLAIPĖDOS R. SAV., PRIEKULĖS SEN., MICKŲ K., VAŠKIŲ G.30, STATYBOS PROJEKTAS			
				Statinio numeris ir pavadinimas Kavinė (maitinimo paskirtis 7.5.)			
	Pareigos	V.Pavardė	Parašas	Data	Dokumento pavadinimas	Mastelis	Laida
A479	PV	L.Burkė		2022 01	Vizualizacijos	1:100	0
022735	ARCH	D.Bužinskaitė		2022 01			
LT	Statytojas	UAB „Mėmelio žiedas“			Dokumento žymuo	Lapas	Lapų
					2022/0209 -TDP-PP- B.06	1	1

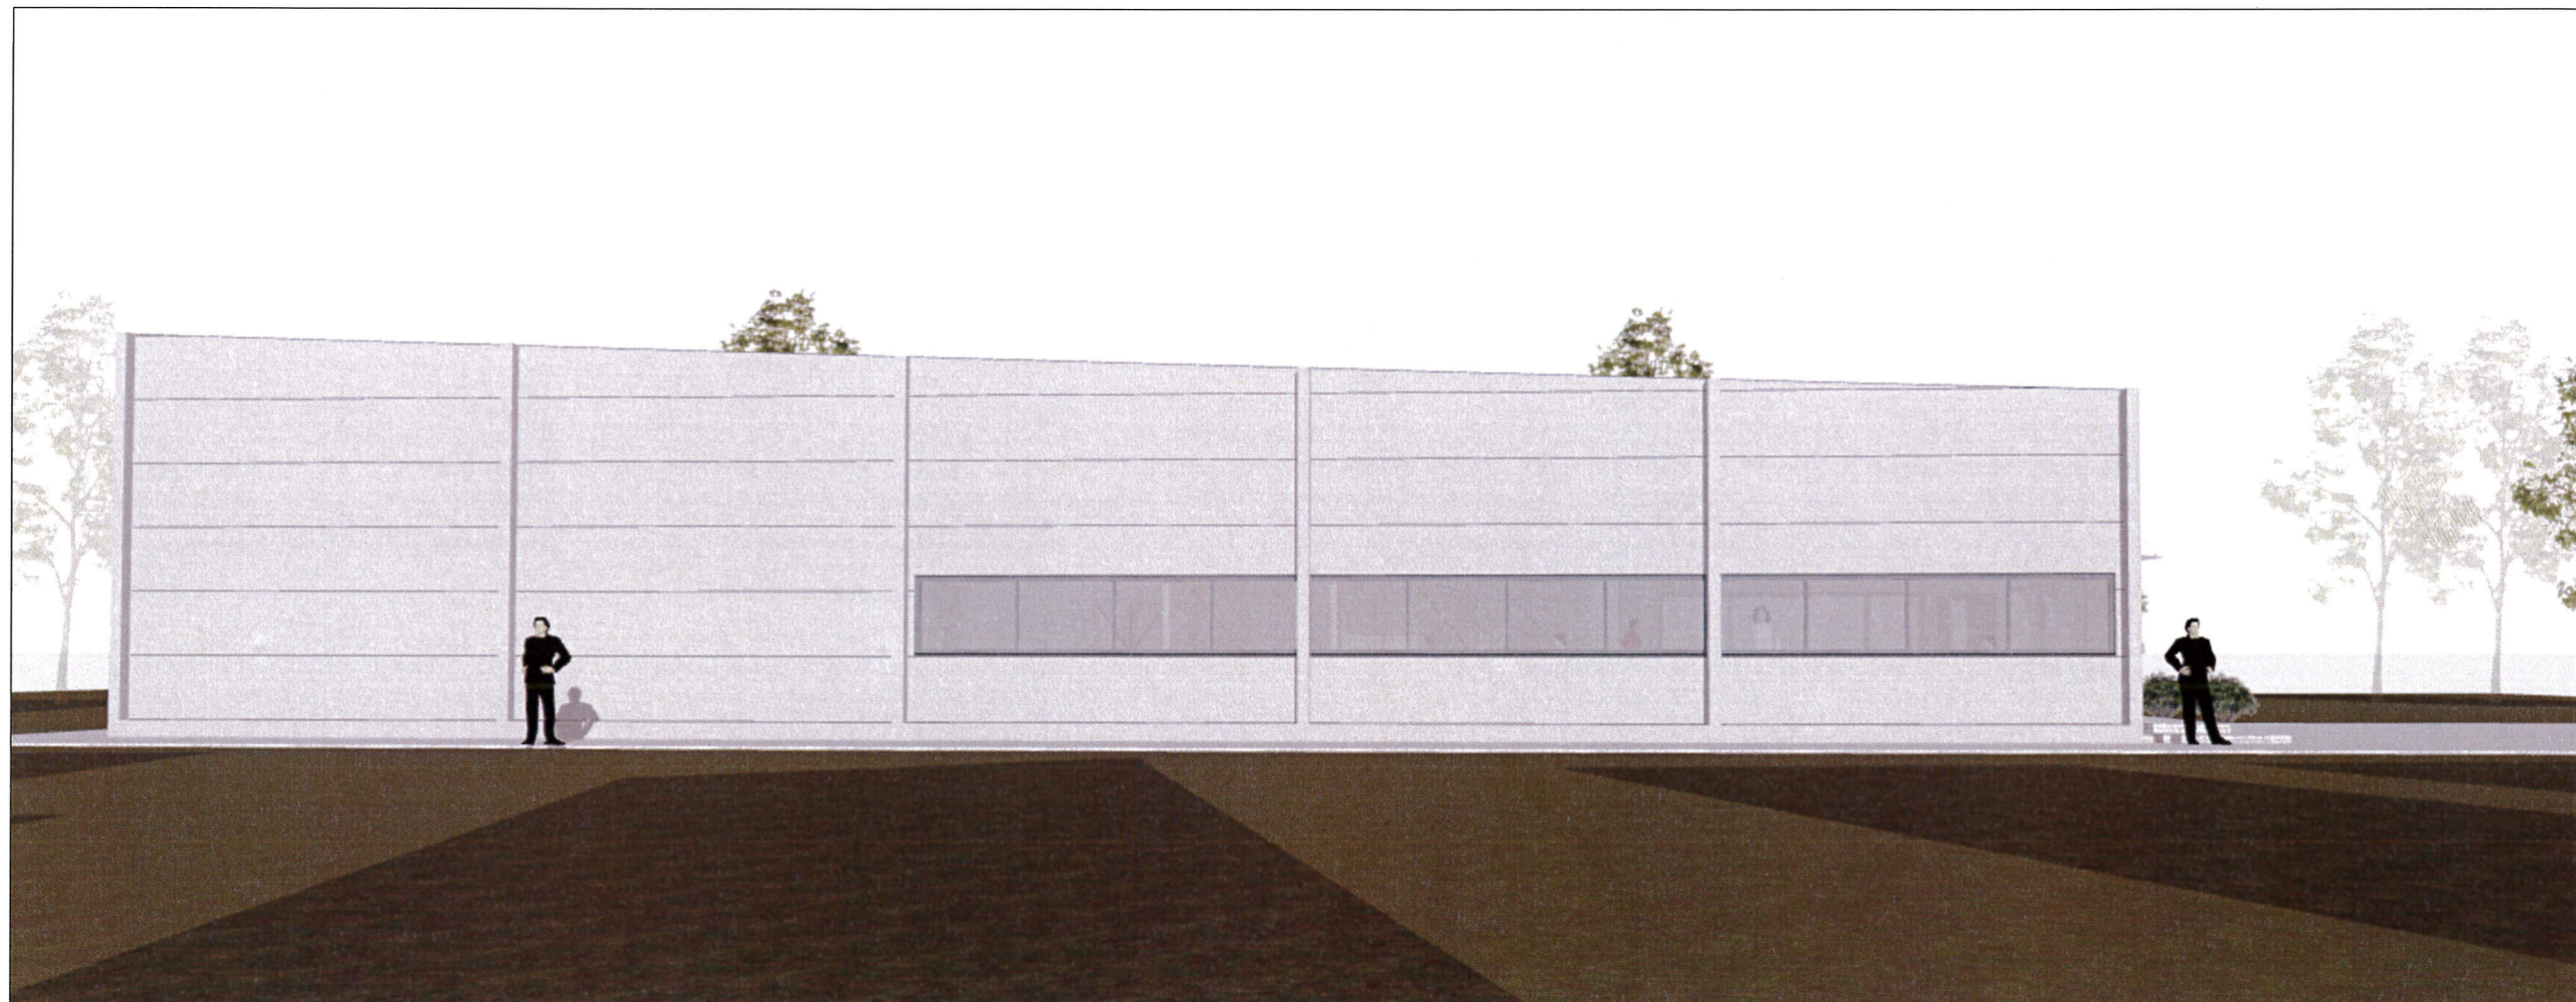

0	2022 01	naujo statinio statybos projektas						
Laida	Išleidimo data	Laidos statusas, keitimo priežastis (jei taikoma)						
Kval.Patv. Dok.Nr.	 UAB „STATINIŲ STATYBOS VALDYMAS“				Statinio projekto pavadinimas			
					MAITINIMO PASKIRTIES PASTATO - KAVINĖS KLAIPĖDOS R. SAV., PRIEKULĖS SEN., MICKŲ K., VAŠKIŲ G.30, STATYBOS PROJEKTAS			
		Statinio numeris ir pavadinimas						
		Kavinė (maitinimo paskirtis 7.5.)						
	Pareigos	V.Pavardė	Parašas	Data	Dokumento pavadinimas	Mastelis	Laida	
A479	PV	L.Burkė		2022 01		Vizualizacijos	1:100	0
022735	ARCH	D.Bužinskaitė		2022 01				
LT	Statytojas	UAB „Mėmelio žiedas“			Dokumento žymuo	Lapas	Lapų	
					2022/0209 -TDP-PP- B.07	1	1	

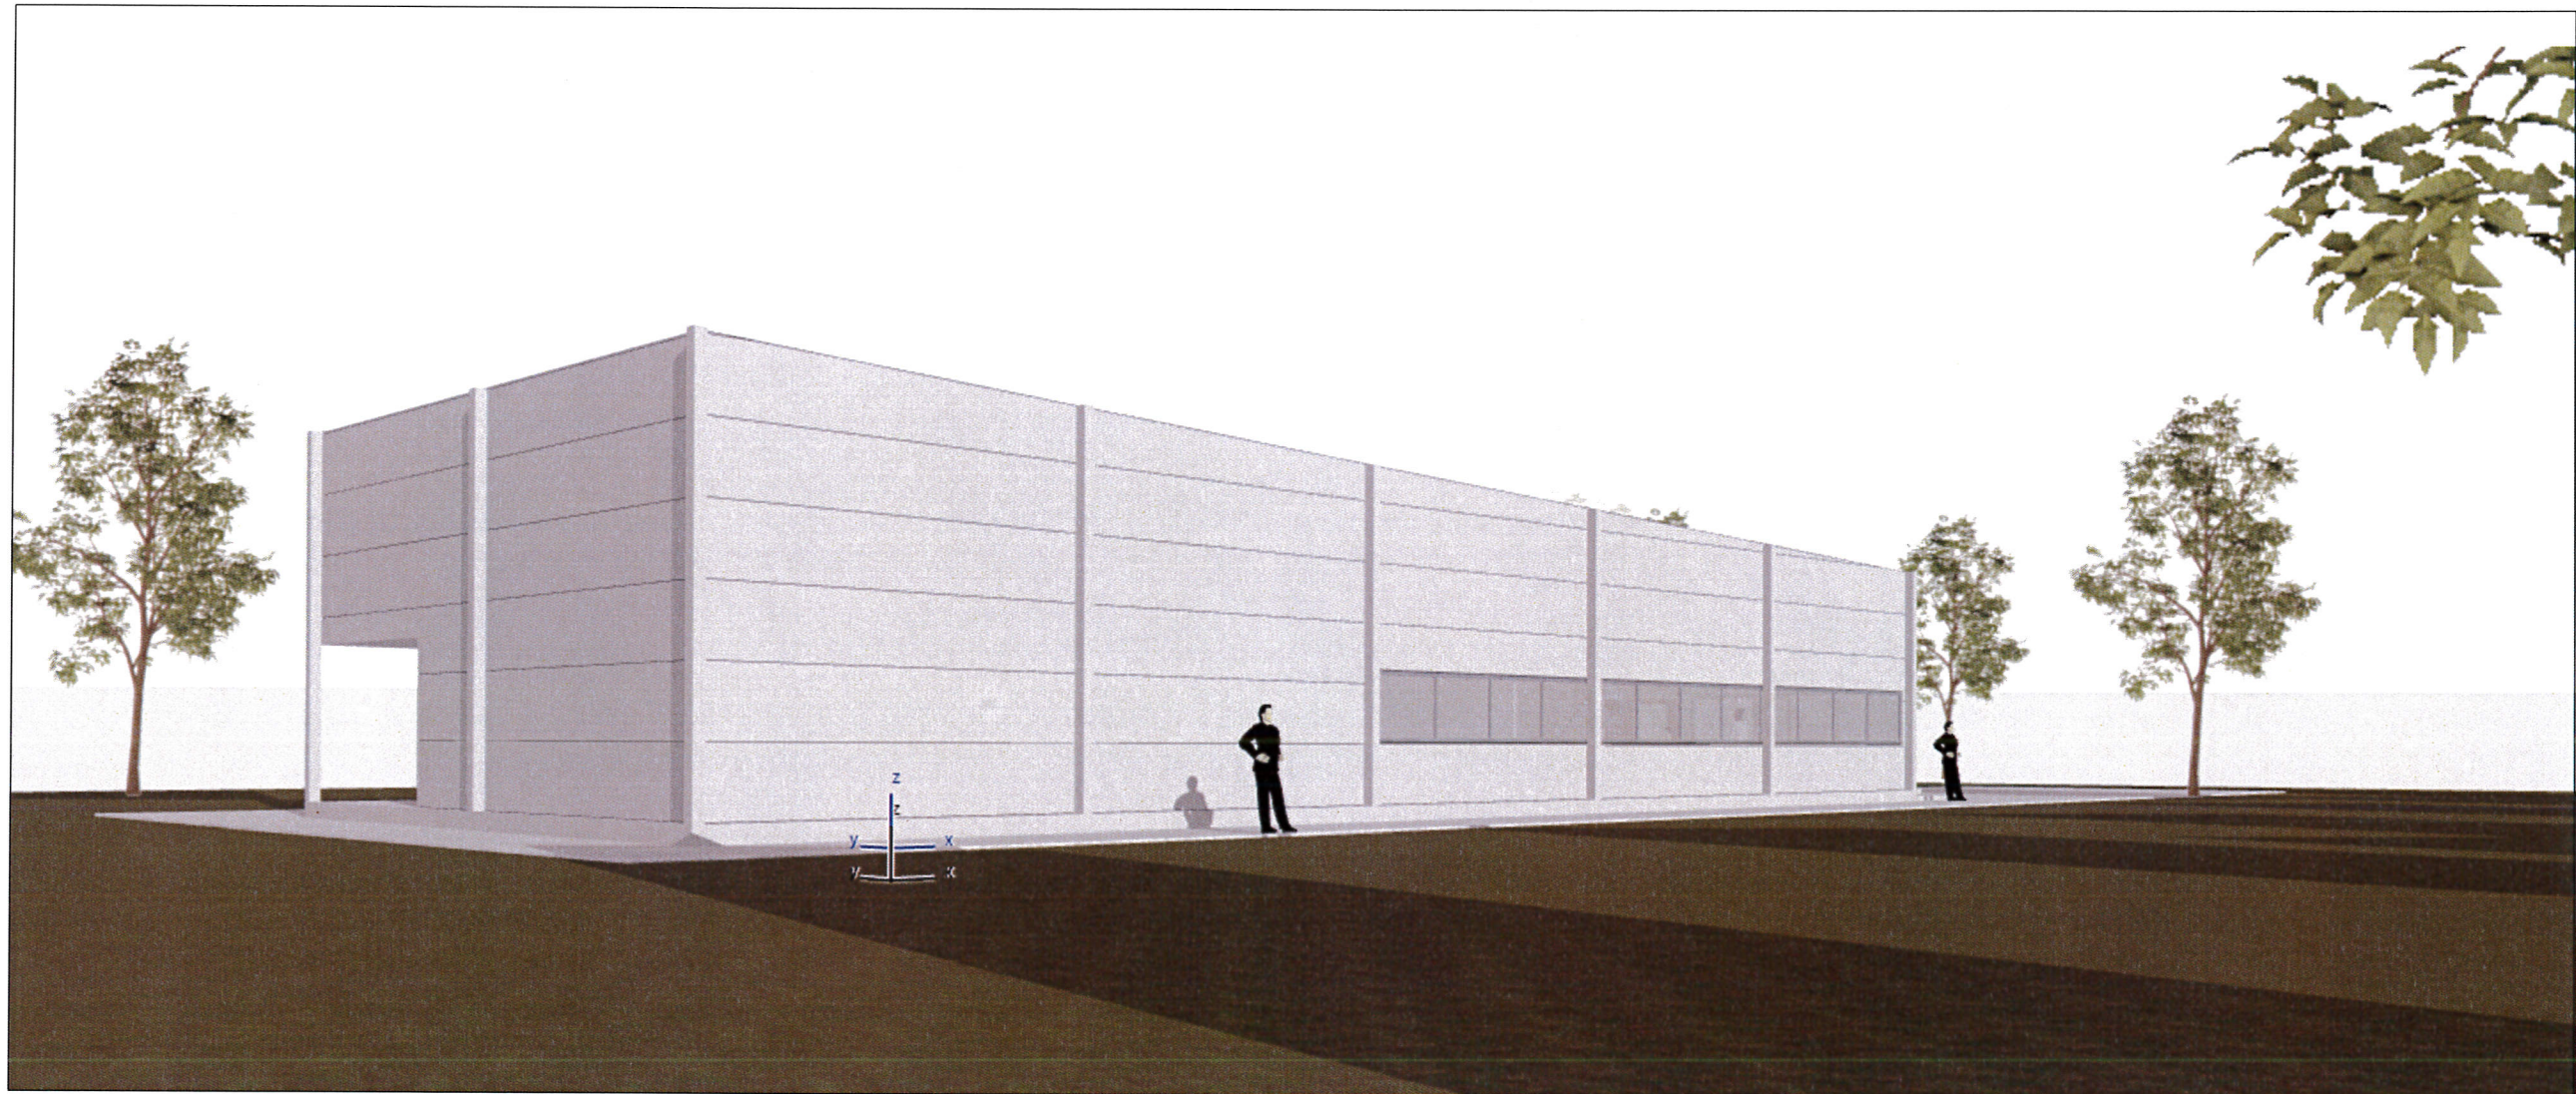

0	2022 01	naujo statinio statybos projektas					
Laida	Išleidimo data	Laidos statusas, keitimo priežastis (jei taikoma)					
Kval.Patv. Dok.Nr.	 UAB „STATINIŲ STATYBOS VALDYMAS“			Statinio projekto pavadinimas MAITINIMO PASKIRTIES PASTATO - KAVINĖS KLAIPĖDOS R. SAV., PRIEKULĖS SEN., MICKŲ K., VAŠKIŲ G.30, STATYBOS PROJEKTAS			
				Statinio numeris ir pavadinimas Kavinė (maitinimo paskirtis 7.5.)			
	Pareigos	V.Pavardė	Parašas	Data	Dokumento pavadinimas	Mastelis	Laida
A479	PV	L.Burkė		2022 01	Vizualizacijos	1:100	0
022735	ARCH	D.Bužinskaitė		2022 01			
LT	Statytojas	UAB „Mėmelio žiedas“ 			Dokumento žymuo	Lapas	Lapų
					2022/0209 -TDP-PP- B.08	1	1



0	2022 01	naujo statinio statybos projektas					
Laida	Išleidimo data	Laidos statusas, keitimo priežastis (jei taikoma)					
Kval.Patv. Dok.Nr.					Statinio projekto pavadinimas MAITINIMO PASKIRTIES PASTATO - KAVINĖS KLAIPĖDOS R. SAV., PRIEKULĖS SEN., MICKŲ K., VAŠKIŲ G.30, STATYBOS PROJEKTAS		
	UAB „STATINIŲ STATYBOS VALDYMAS“				Statinio numeris ir pavadinimas Kavinė (maitinimo paskirtis 7.5.)		
	Pareigos	V.Pavardė	Parašas	Data	Dokumento pavadinimas Vizualizacijos	Mastelis	Laida
A479	PV	L.Burkė		2022 01		1:100	0
022735	ARCH	D.Bužinskaitė		2022 01			
LT	Statytojas	UAB „Mėmelio žiedas“ 			Dokumento žymuo 2022/0209 - TDP-PP - B.09	Lapas	Lapų
						1	1