
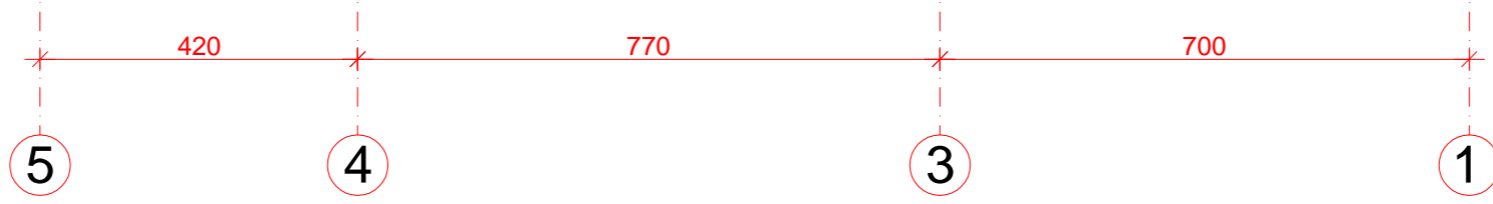


FASADAS TARP AŠI 1-5 M1:100



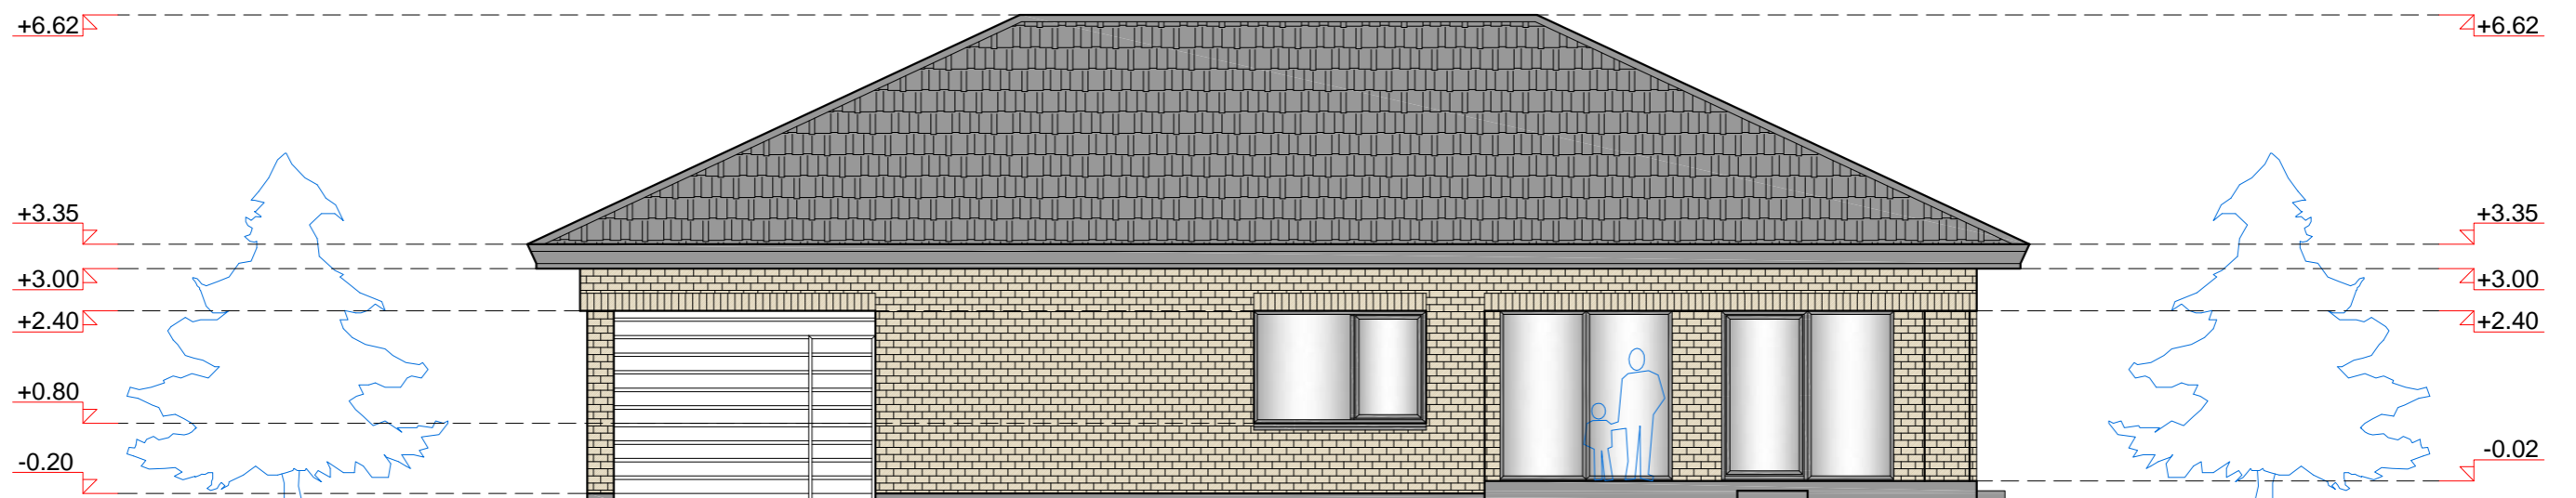


FASADAS TARP AŠI 5-1 M1:100


FASAD APDAILA:

1. Stogas - šlaitinis, danga keraminis arba betoninis erpšelis, spalva tamsiai pilka.
2. Apskardavimo detalės - lietloviai, palangės ir kt. tamsiai pilkos spalvos skardos.
3. Sienų apdaila - klinkerio plytelės šviesiai gelsvos spalvos.
4. Cokolio apdaila - tamsiai pilkos spalvos dekoratyvinis mozaikinis tinkas.
5. Fasado apšiltinimui naudojami ne žemesnės nei D-s2, d1 degumo klasės degumo produktai arba sertifikuotos, notifikuotose laboratorijose išbandytos fasado šiltinimo sistemos.
6. Langai plastiko profiliai (pilkos spalvos) su stiklo paketais.


ŽYMIJAI:

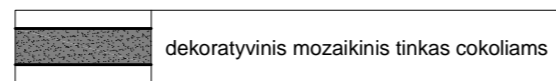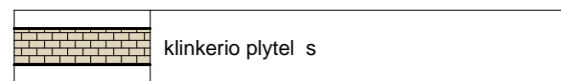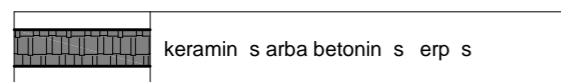

Laida	Smulkesnė informacija apie pakeitimą			Data	Parašas
Atestato Nr.	<b>RO</b>	ROLANDO OŽINSKO MON Lieporių g. 13-76, 78301 Šiauliai tel.8 687 50850, el.paštas: rolandas.ozinskas@gmail.com		Objektas: Vienbuvio gyvenamo namo Šlaito g. 14, Ginkūnų k., Ginkūnų sen., Šiaulių r. sav., statybos projektas	
A1293	P.V.	Rolandas Ožinskas	<i>Ref</i>	2022.02	Br. žinyas: Statinio architektūra - SA Fasadai tarp aši 1-5, 5-1 M1:100
LT	Statytojas: L. P., K. P.			Žymuo: 2201-00-PP-SA.B-5	Laidų: 0 Lapas: Lap

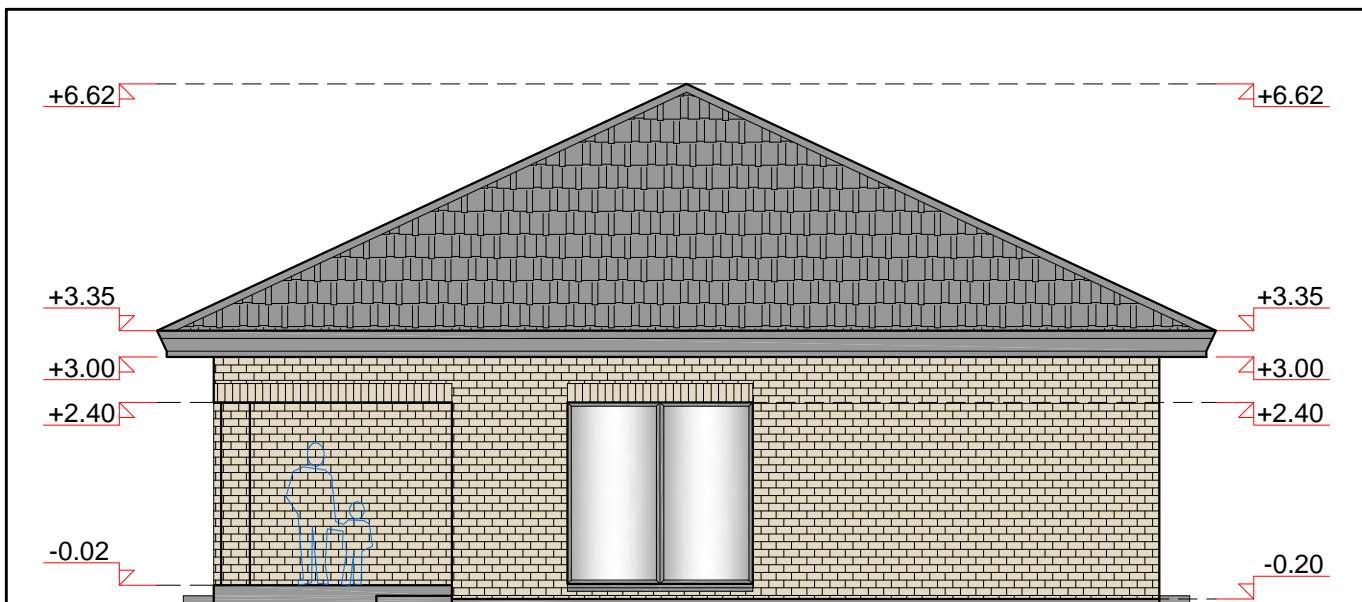

315
840
  
**FASADAS TARP AŠI K-A M1:100**

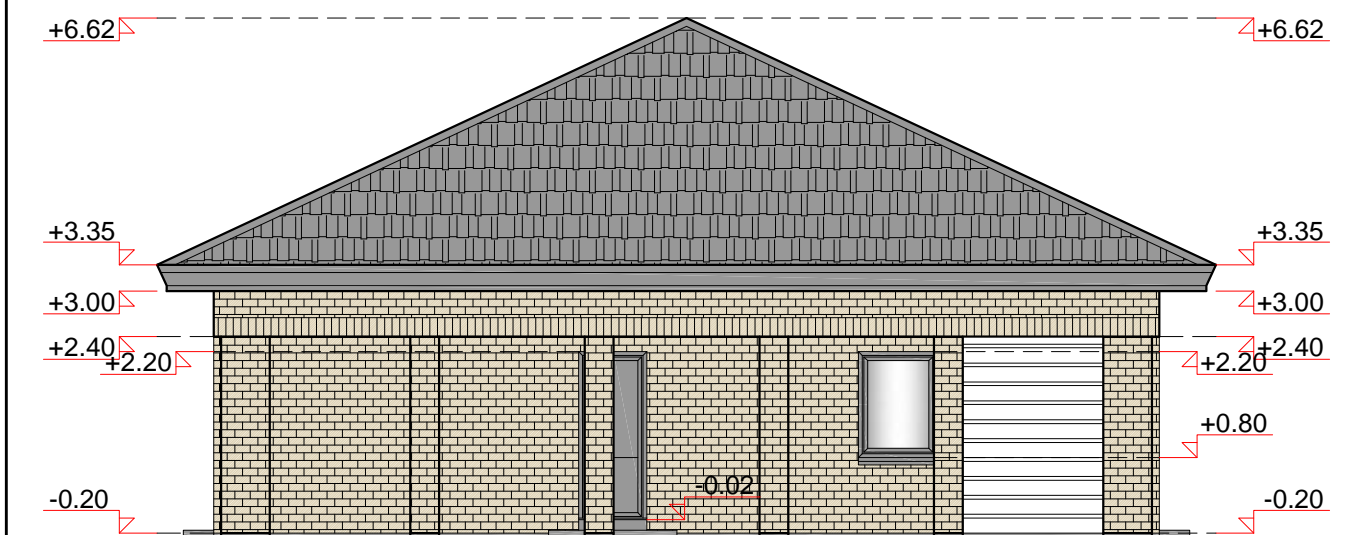

231
231
231
231
231
  
**FASADAS TARP AŠI A-K M1:100**

Laida	Smulkesn informacija apie pakeitim	Data	Parašas				
Atestato Nr.	<div style="display: flex; align-items: center;"> <div style="background-color: red; color: white; padding: 2px 5px; font-weight: bold; margin-right: 5px;">RO</div> <div> <b>ROLANDO OŽINSKO MON</b>  <small>Liepori g. 13-76, 78301 Šiauliai  tel. 8 687 50850, el. paštas: rolandas.ozinskas@gmail.com</small> </div> </div>	Objektas: Vienbu io gyvenamo namo Šlaito g. 14, Gink n k., Gink n sen., Šiauli r. sav., statybos projektas					
A1293		P.V.	Rolandas Ožinskas	<i>Rof</i>	2022.02	Br žinys: <b>Statinio architekt ra - SA</b> Fasadai tarp aši K-A, A-K M1:100	Laid:
LT	Statytojas: L. P., K. P.	Žymuo: 2201-00-PP-SA.B-6		Lapas	Lap	.	.