


Projekto pavadinimas	GAMYBOS IR PRAMONĖS PASKIRTIES PASTATO GAMYBOS G. 12, ALYTUJE REKONSTRUKCIJOS PROJEKTAS
Statybos adresas	GAMYBOS G. 12, ALYTUS
Statinio pagrindinė naudojimo paskirtis	7.8. GAMYBOS, PRAMONĖS PASKIRTIES PASTATAI – GAMYBAI SKIRTI PASTATAI
Statybos rūšis	REKONSTRUKCIJA
Statytojas	UAB „ARADAS“, į. k. 301818042; Gamybos g. 12, LT-62175 Alytus; tel. nr.: +370-663-67609; el. p. adresas: ma@aradas.lt
Projekto dalys	BD (bendroji dalis)
Tomas	I iš I
Projekto stadija	PP (Projektiniai pasiūlymai)
Projekto laida	0
Statinio kategorija	YPATINGAS
Projektuotojas	G. ŠPOKO II SKARDŽIO G. 10, ALYTUS Į. K. 250110330 TEL.NR.: 8-698-41270 El. pašto adresas: gintaras.proja@gmail.com
Projekto numeris	5P/22
Projekto parengimo metai	2022 m.

PAREIGOS	VARDAS, PAVARDĖ, ATESTATO NR.	PARAŠAS
PV	Gintaras Špokas, A717	
PDV	Gintaras Špokas, A717	 ARCHITEKTAS G. ŠPOKAS
STATYTOJAS	UAB „ARADAS“	Projekto sprendiniams neprieštaraujame; projektą tvirtiname: gamybos vadovas M. A   Vardas, pavardė, parašas

G. ŠPOKO INDIVIDUALI ĮMONĖ

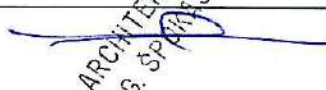

Dokumento žymuo	Lapų sk.	Laida	Dokumento pavadinimas	Pastabos	Lapo nr.
BYLOS (SEGTUVO) TEKSTINIŲ DOKUMENTŲ ŽINIARAŠTIS					
-	2	0	Projektinių pasiūlymų rengimo užduotis		2,3
5P/22-PP-BD-BAR	4	0	Aiškinamasis raštas		4-7
BYLOS (SEGTUVO) GRAFINIŲ DOKUMENTŲ (BRĖŽINIŲ) ŽINIARAŠTIS					
5P/22-PP-SP.B01	1	0	Sklypo planas m 1 :500		8
5P/22-PP-SA.B01	1	0	Planas; alt. +1,0 m m 1:250		9
5P/22-PP-SA.B02	1	0	Pjūvis A-A m 1:150		10
5P/22-PP-SA.B03	1	0	Fasadai m 1:200		11
-	1	0	Pastato bendras vaizdas po rekonstrukcijos		12

Kval. patv. dok. nr.	G. ŠPOKO INDIVIDUALI ĮMONĖ				Statinio projekto pavadinimas Gamybos ir pramonės paskirties pastato Gamybos g. 12, Alytuje, projektas		
A717	PV	G. Špokas		2022-04	Dokumento pavadinimas Bylos (segtuvo) sudėties žiniaraštis	Laida	
A717	PDV	G. Špokas				0	
LT	Statytojas ir (arba) užsakovas: Statytojas: UAB "ARADAS" Į. k. 301818042				Dokumento žymuo 5P/22-PP-BD -BSŽ	Lapas 1	Lapų 1

PROJEKTINIŲ PASIŪLYMŲ RENGIMO ~~UŽDUOTIS~~

2022-03-07

Alytaus miesto savivaldybės

G a u t a

2022-03-07 Nr. GD-4656

PRITARU

Alytaus miesto savivaldybės
vynausiasis architektas

A G

2022.03.08

1.	Informacija apie sumanytą projektuoti statinį ar jo dalį (pavadinimas, statybos rūšis, statinio kategorija, statinio pagrindinė naudojimo paskirtis), žemės sklypo ir statinio (techniniai ir paskirties) rodikliai (tarp jų gamybos, kitos planuojamos ūkinės veiklos, paslaugų apimtis, butų, vietų, lovų, aptarnaujamų žmonių skaičius; statinio ar jo dalies naudojimo paskirties keitimo atveju nurodoma esama ir būsima paskirtys;	
1.1	Projekto pavadinimas	GAMYBOS IR PRAMONĖS PASKIRTIES PASTATO GAMYBOS G. 12, ALYTUJE, REKONSTRUKCIJOS PROJEKTAS
1.2	Statybos rūšis	REKONSTRUKCIJA
1.3	Statinio kategorija	YPATINGAS STATINYS
1.4	Statinio pagrindinė naudojimo paskirtis	PASTATAS PRISKIRIAMAS GAMYBOS, PRAMONĖS PASKIRTIES PASTATŲ (GAMYBAI SKIRTI PASTATAI (GAMYKLOS, DIRBTUVĖS, PRODUKCIJOS PRAMONĖS PERDIRBIMO ĮMONĖS, KALVĖS, ENERGETIKOS PASTATAI (ENERGETIKOS GAVYBOS IR GAMYBOS PASTATAI, ENERGIJOS PERDAVIMUI AR SKIRSTYMOUI NAUDOJAMI PASTATAI), GAMYBINĖS LABORATORIJOS, KŪRYBINĖS DIRBTUVĖS (IŠSKYRUS SKIRTAS SAVO AR SAVO ŠEIMOS REIKMĖMS IR (ARBA) KURIOSE VIENU METU DIRBA NE DAUGIAU KAIP 5 ŽMONĖS IR NENAUDOJAMI POTENCIALIAI PAVOJINGI ĮRENGINIAI), SKERDYKLOS IR KITA)) (7.8.) FUNKCINEI GRUPEI
2.	Projektinių pasiūlymų paskirtis	• INFORMUOTI VISUOMENĘ APIE VISUOMENEI SVARBAUS STATINIO AR STATINIO DALIES, TERITORIJŲ PLANAVIMO ĮSTATYMO [5.12] 20 STRAIPSNYJE NUMATYTAIS ATVEJAIS STATINIO AR STATINIO DALIES, NUMATOMĄ PROJEKTAVIMĄ AR STATINIO (STATINIO DALIES) PASKIRTIES KEITIMĄ; • SPECIALIESIEMS REIKALAVIMAMS (SPECIALIESIEMS ARCHITEKTŪROS, SAUGOMOS TERITORIJOS TVARKYMO IR APSAUGOS IR PAVELDOSAUGOS) NUSTATYTI;
3.	Projektinių pasiūlymų sudėtis	REGLAMENTUOJAMOS (STR 1.04.04:2017 „STATINIO PROJEKTAVIMAS, PROJEKTO

		EKSPERTIZĖ") APIMTIES TEKSTINĖ BEI GRAFINĖ INFORMACIJA APIE SUMANYTĄ STATYTI AR REKONSTRUOTI PASTATĄ ARBA STATINĮ
4.	Statytojo pateikiami dokumentai ir kiti duomenys	1. NEKILNOJAMOJO TURTO REGISTRO DUOMENŲ BAZĖS IŠRAŠAS APIE ŽEMĖS SKLYPĄ 2. ŽEMĖS SKLYPO PLANAS
5.	Projektinių pasiūlymų vaizdinė informacija	SUMANYTO STATYTI, REKONSTRUOTI AR REMONTUOTI PASTATĄ AR PATALPAS AUKŠTŲ PLANŲ SCHEMOS, FASADAI, VIZUALIZACIJA ESANČIOJE URBANISTINĖJE APLINKOJE
6.	Kiti duomenys (projektinių pasiūlymų parengimo terminai, Statytojui pateikiamų projektinių pasiūlymų kopijų ir kompiuterinių laikmenų su įrašyta projektinių pasiūlymų kopija kiekis ir kita).	PROJEKTINIŲ PASIŪLYMŲ PARENGIMO DATA: IKI 2022-03-20; STATYTOJUI PATEIKIAMA VIENA POPIERINĖ PP KOPIJA IR SKAITMENINIS ĮRAŠAS (PDF formatu)


STATYTOJAS (UŽSAKOVAS):

UAB „ARADAS“;
į. k. 301818042

UAB „ARADAS“
Gamyklos vadovas M A



PROJEKTUOTOJAS: G. ŠPOKO IĮ; į. k. 250110330

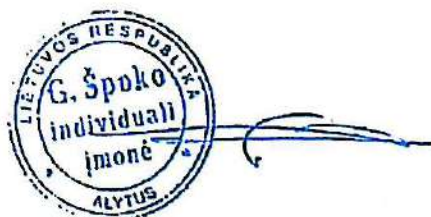


PROJEKTO VADOVAS GINTARAS ŠPOKAS
(kvalifikacijos atestato nr. A717)

Handwritten signature of Gintaras Špokas.

AIŠKINAMASIS RAŠTAS

1. Statinio statybos vieta, bendrieji duomenys, gretimos teritorijos, transporto tinklas

Statybvietės adresas: Gamybos g. 12, Alytus

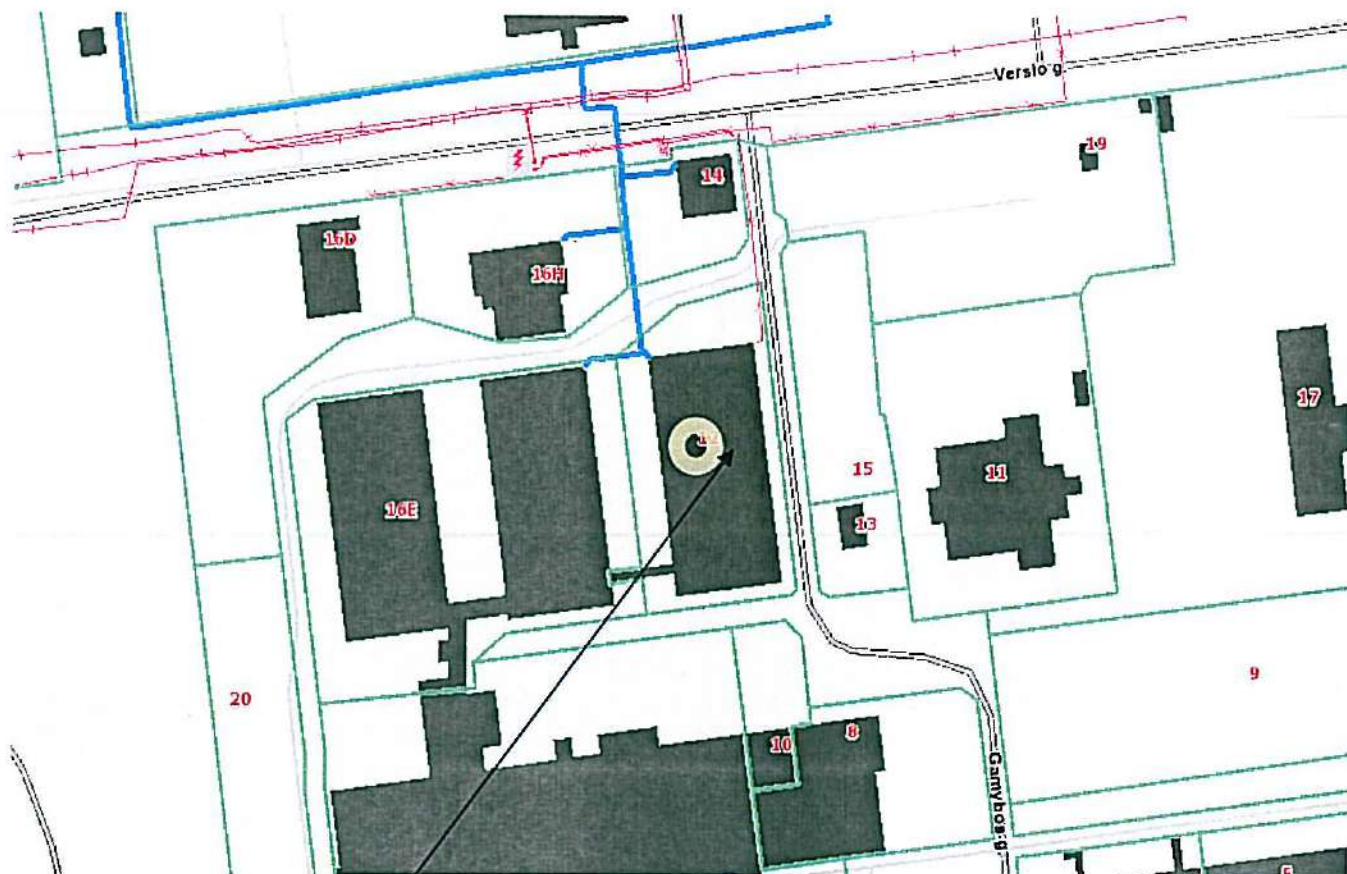


Žemės sklypas Gamybos g. 12, Alytuje.

Žemės sklypo adresas: Gamybos g. 12, Alytus. Žemės sklypo paskirtis: kita; naudojimo būdas: pramonės ir sandėliavimo objektų teritorijos. Sklypo plotas – 0,5133 ha., kadastrinis Nr.: 1101/0001:1216 Alytaus m. k.v.; unikalus nr.: 4400-4627-5280.

Statybos sklypas yra šiaurėje Alytaus miesto dalyje, pramonės rajone. Aplinkui vyrauja gamybos, pramonės ir sandėliavimo paskirties užstatymas. Planuojamos statybos zonoje yra įrengta infrastruktūra (keliai, inžineriniai tinklai).

2. Statinio (patalpų) pagrindinė naudojimo paskirtis

Rekonstruojamas statinys priskiriamas gamybos, pramonės paskirties pastatų (7.8.) funkciniai grupei. Rekonstruojamas statinys priskiriamas ypatingųjų statinių kategorijai.

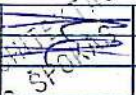Kval. patv. dok. nr.		G. ŠPOKO INDIVIDUALI ĮMONĖ			Statinio projekto pavadinimas Gamybos ir pramonės paskirties pastato Gamybos g. 12, Alytuje, rekonstrukcijos projektas			
A717	PV	G. Špokas		2022-03	Dokumento pavadinimas Bendrasis aiškinamasis raštas		Laida	
A717	PDV	G. Špokas				0		
LT	Statytojas ir (arba) užsakovas: Statytojas: UAB "ARADAS" Į. k. 301818042				Dokumento žymuo 5P/22-PP-BD -BAR		Lapas	Lapų
							1	4

3. Statinio bendrieji rodikliai

Pavadinimas	Mato vienetas	Kiekis	Pastabos
I. SKLYPAS			
1. sklypo plotas	m ²	5133,0	
2. sklypo užstatymo intensyvumas	-	0,62	
3. sklypo užstatymo tankumas	%	66	
II. PASTATAI			
1. Gamybos, pramonės paskirties pastatas	vnt.	1	Neypatingas statinys
1. Pastato paskirties rodikliai (gamybos, kitos planuojamos ūkinės veiklos, paslaugų apimtis, butų, vietų, lovų, aptarnaujamų žmonių skaičius, kiti rodikliai).	-	85 dirbantieji;	
2. Pastato bendras plotas.*	m ²	3175,48	
3. Pastato pagrindinis plotas. *	m ²	2953,0	
4. Pastato tūris.*	m ³	14150,0	
5. Aukštų skaičius.*	vnt.	1	
6. Pastato aukštis. *	m	5,60	
7. Energinio naudingumo klasė.		C	
8. Pastato (patalpų) akustinio komforto sąlygų klasė.		C	
9. Statinio atsparumo ugniai laipsnis		II	
10. Automobilių stovėjimo vietų skaičius sklypo ribose	vnt.	5	Nurodytos papildomai reikalingos pagal projektuojamą gamybinį plotą vietos
III. INŽINERINIAI TINKLAI (Nurodomas kiekvienos paskirties inžinerinių tinklų pavadinimas)			Neprojektuojama
4. inžinerinių tinklų ilgis*	m		
5. vamzdžio skersmuo (tik vamzdynams)	mm	-	
5.1. įvadinių vandentiekio tinklų ilgis (geriamas vanduo) • PVC, vamzdžio skersmuo 110 mm	m	-	
5.2. įvadinių buitinių ir gamybinių nuotekų tinklų ilgis • PVC, vamzdžio skersmuo 110, 160, 200 mm	m	-	
6. elektros tinklų laidininkų skaičius ir skerspjūvis el. kabelio ilgis	vnt.; mm ² m	-	

5P/22-PP-BD -BAR	Lapas	Lapų	Laida
	2	4	0

4. Statinio statybos rūšis

Rekonstrukcija.

5. Automobilių stovėjimo vietų poreikis

Sklypo ribose numatomos papildomos 5 vietos lengvųjų automobilių statymui. Iš viso sklypo ribose gali parkuotis 32 lengvieji automobiliai, tame skaičiuje yra dvi vietos ŽN automobilių statymui. Vadovautasi STR 2.06.04:2014 "Gatvės ir vietinės reikšmės keliai. bendrieji reikalavimai";

30 lentelė. Automobilių stovėjimo vietų minimalus skaičius

Eil. Nr.	Pastatų	Minimalus stovėjimo vietų skaičius
1.		
14.	Gamybos ir pramonės paskirties pastatai	1 vieta 100 m ² darbo patalpų ploto

Projektuojamų gamybinių patalpų plotas: 403,0 m².

Bendras gamybai skirtų patalpų plotas po pastato rekonstrukcijos: 2953,0 m²

6. Projektinių pasiūlymų sprendiniai

6.1. Sklypo plano sprendiniai

Rekonstruojamas esantis pastatas, prie jo vakarinėje pusėje pristatant vienaaukštį priestatą. Iki sklypo vakarinės ribos nuo projektuojamo priestato sienos išorinės pusės lieka 3,18 m atstumas. Sklypo žalieji plotai nemažinami – projektuojamo priestato vietoje dabar yra asfaltbetonio danga.

6.2. Statinio architektūros ir konstrukcijų sprendiniai

Projektuojamas vieno aukšto, stačiakampio formos plane, sutapdintu stogu pastatas. Jame numatoma viena gamybai skirta erdvė. Numatyta demontuoti atitvarinę esančio pastato sieną, apjungiant esančią ir projektuojamą gamybai skirtas patalpas. Projektuojamame priestate numatomi dveji vartai ir du išėjimai į lauką (kiemą). Numatyta demontuoti dalį rekonstruojamame pastate esančių pertvarų. Išorės apdaila derinama prie esančio pastato: sienos- plastikuotos profiliuotos skardos lakštai, stogo danga – prilydoma polimerbituminė.

Pamatai - gręžtiniai poliai po kolonomis su galvenomis, pastato perimetru- gręžtiniai poliai su pamatinėmis sijomis. Pamatai apšiltinami, ant jų viršaus klojama hidroizoliacija.

Pastato antžeminės dalies konstrukcija: sienos sluoksniuotų termoizoliacinių plokščių, viduje g/b arba metalinės kolonos, plieninės sijos; stogas - plieninis paklotas ir termoizoliacinis sluoksnis su nuolydžiu, bituminė prilydoma danga.

Durys ir langai: langų rėmai plastiko arba aliumino profilių su stiklo paketais. Lauko durys plastikinės/ aliuminės. Vartai- pakeliami, mechaniniu ar automatiu būdu.

Pastato išorei numatytos apdailos medžiagos nekenkia žmogaus sveikatai, neišskiria nuodingų garų, keičiantis aplinkos temperatūrai.

SP/22-PP-BD -BAR	Lapas	Lapų	Laida
	3	4	0

6.3. Inžinerinis aprūpinimas

Projektuojamo pastato inžineriniai tinklai bus jungiami nuo esančio gamybinio pastato.



6.4. Pastato pritaikymas ŽN (žmonių su negalia) reikmėms

Pastatas atitiks Statybos techninio reglamento STR 2.03.01:2019 „Statinių prieinamumas“ keliamus reikalavimus.

PV Gintaras Špokas, kvalifik. atest. Nr. A717

ARCHITEKTAS
G. ŠPOKAS

5P/22-PP-BD -BAR	Lapas	Lapų	Laida
	4	4	0

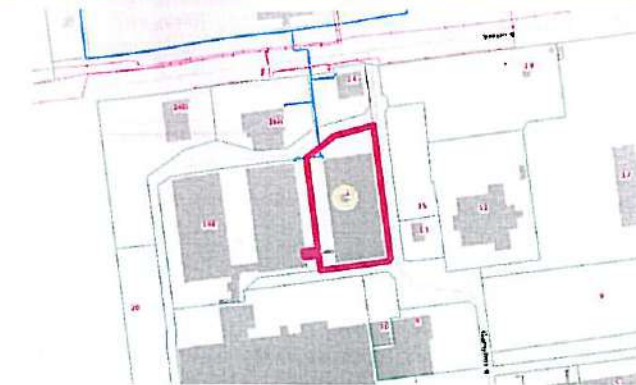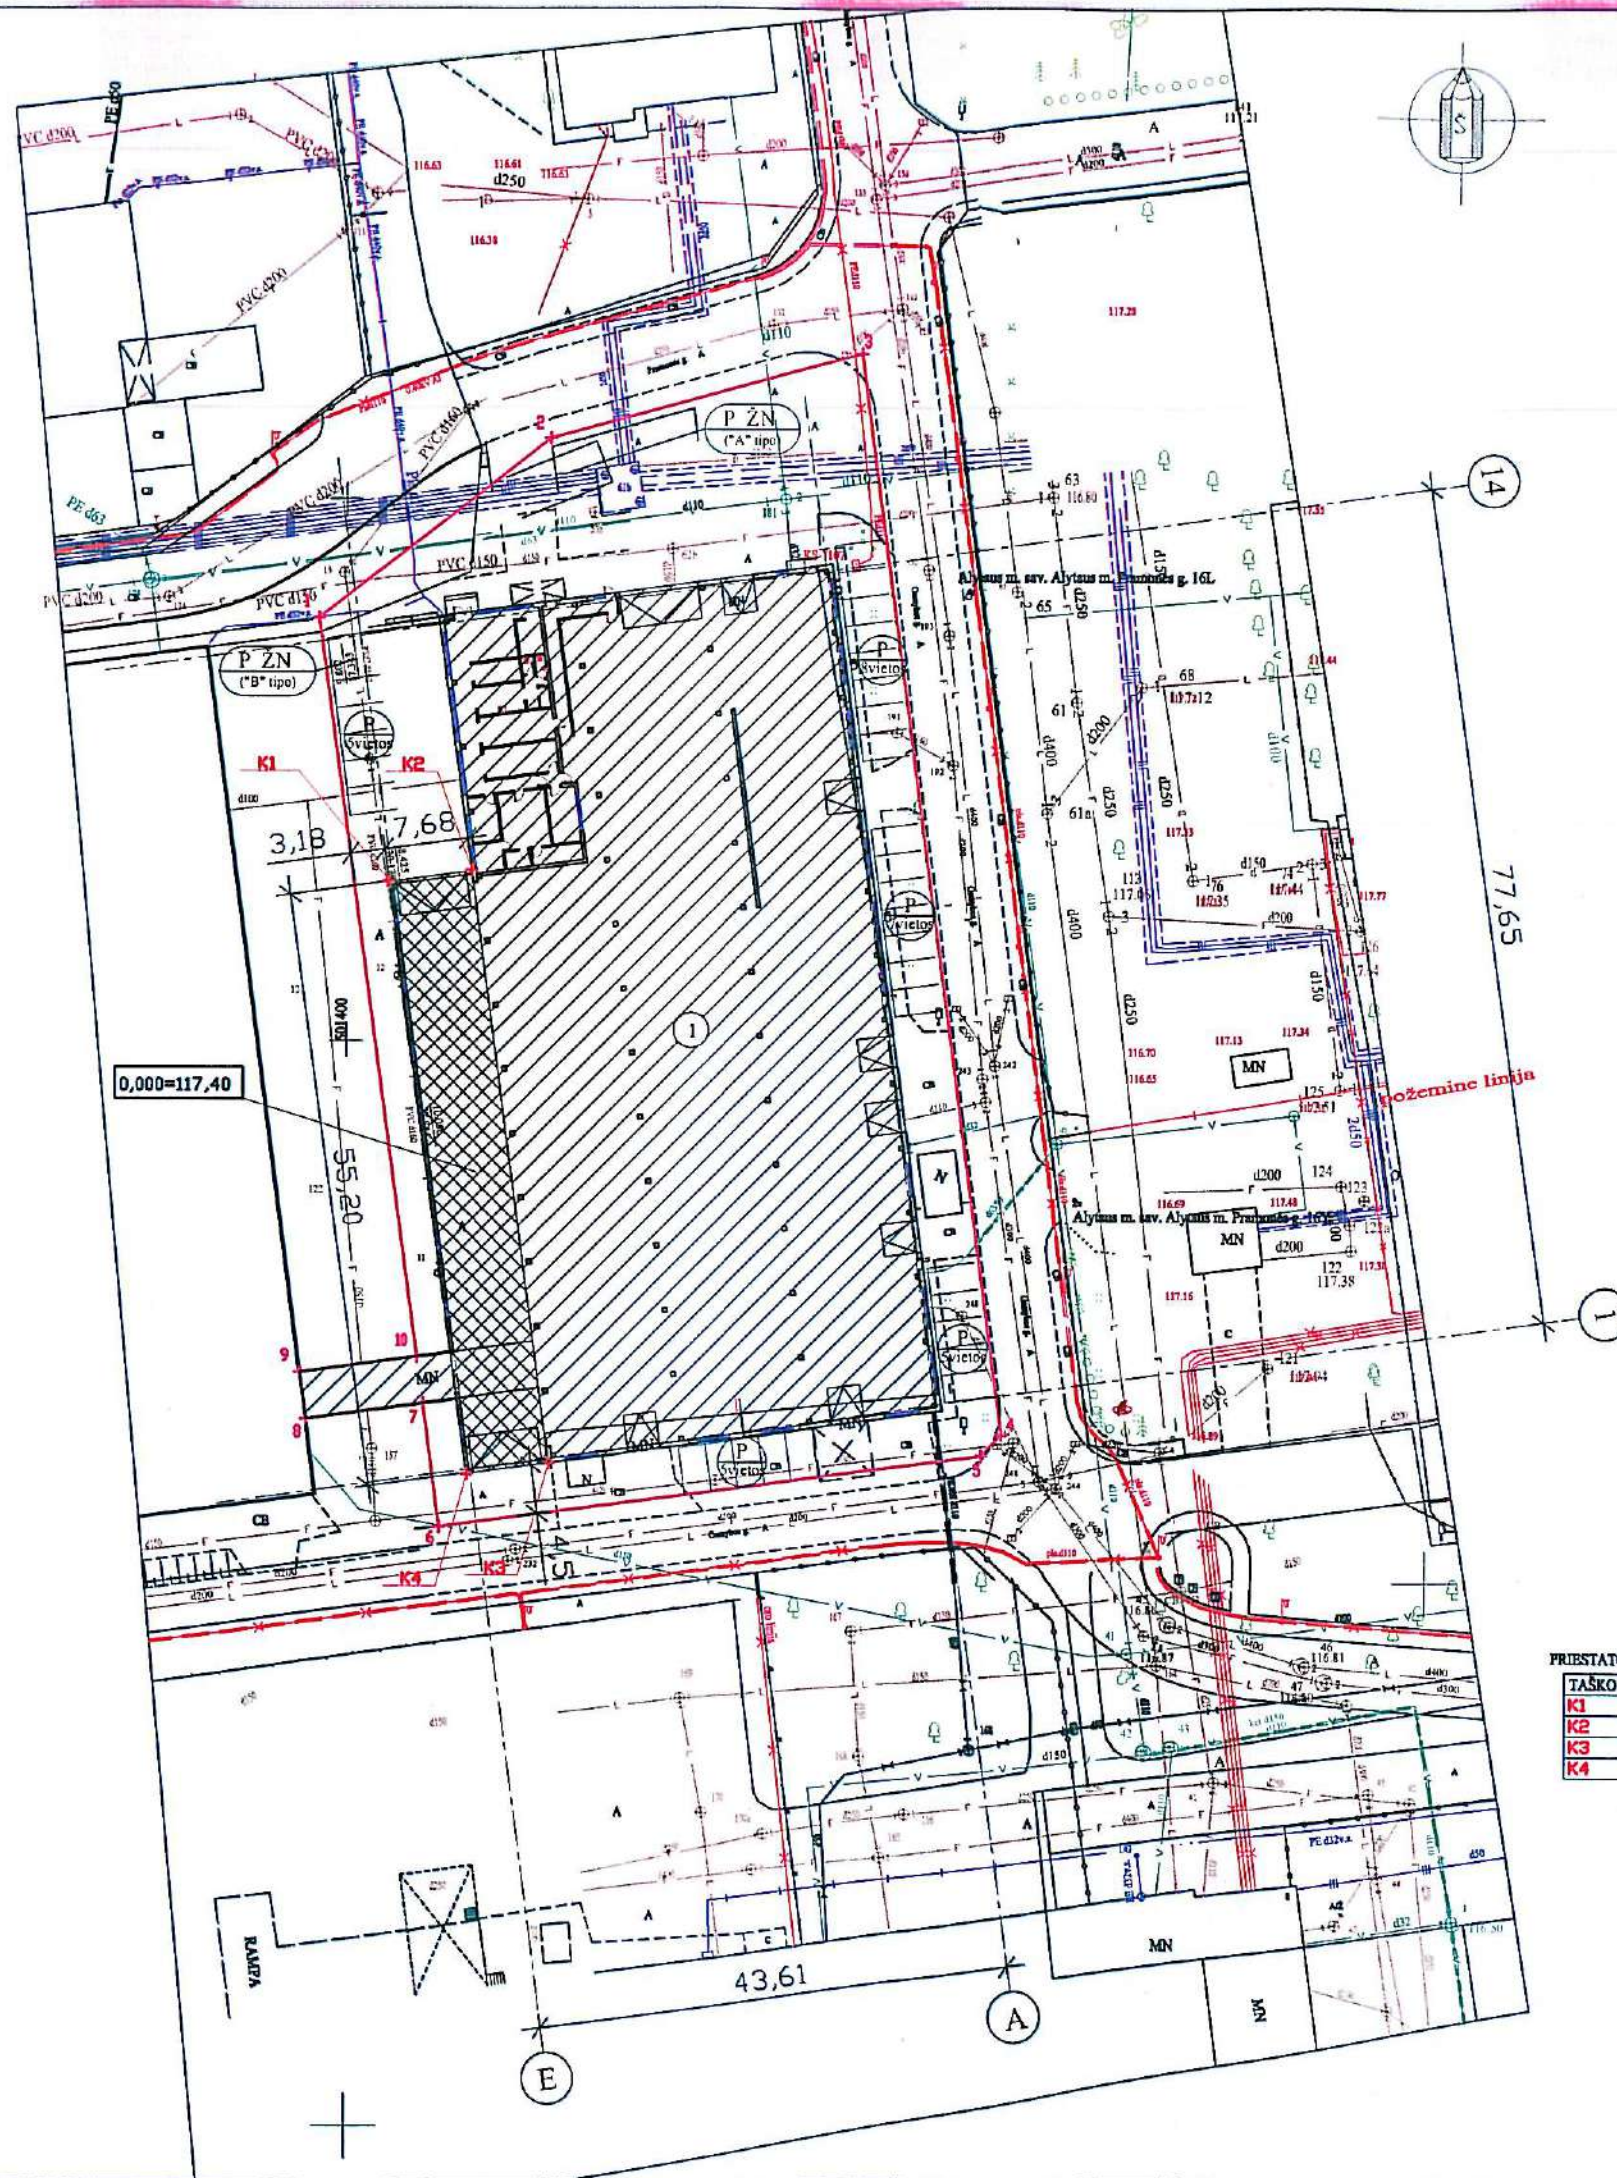

ŽEMĖS SKLYPAS GAMYBOS G. 12, ALYTAUJE

BENDRIEJI STATINIŲ RODIKLIAI

Pavadinimas	Mto vienetas	Kiekis	Pastabos
I. SKLYPAS			
1. sklypo plotas	m ²	5133,0	
2. sklypo užstatymo intensyvumas	-	0,62	Leistinas 2,2
3. sklypo užstatymo tankumas	%	66	Leistinas 70
II. PASTATAI			
1. Gamybos, pramonės paskirties pastatas	vnt.	I	Neypatingas statinys
1. Pastato paskirties rodikliai (gamybos, kitos planuojamos ūkinės veiklos, paslaugų apimtys, būnų, vietų, lovų, aptarnaujamų žmonių skaičius, kiti rodikliai).	-	85 dirbantieji	
2. Pastato bendras plotas.*	m ²	3175,48	
3. Pastato pagrindinis plotas.*	m ²	2953,0	
4. Pastato tūris.*	m ³	14150,0	
5. Aukštų skaičius.*	vnt.	I	
6. Pastato aukštis.*	m	5,60	
7. Energinio naudingumo klasė.		C	
8. Pastato (patalpų) akustinio komforto sąlygų klasė.		C	
9. Statinio atsparumo ugniai laipsnis		II	
10. Automobilių stovėjimo vietų skaičius sklypo ribose	vnt.	5	Nurodytos papildomai reikalingos pagal projektuojamą gamybinį plotą vietos
II. INŽINERINIAI TINKLAI (Nurodomas kiekvienos paskirties inžinerinių tinklų pavadinimas)			
4. inžinerinių tinklų ilgis*	m		
5. vamzdžio skersmuo (tik vamzdžiams)	mm	-	
5.1. įvadinio vandentiekio tinklų ilgis (geriamas vanduo) • PVC, vamzdžio skersmuo 32 mm	m	-	
5.2. įvadinio buitinių savitakinio nuotekų tinklų ilgis • PVC, vamzdžio skersmuo 110 mm	m	-	
6. elektros tinklų laidininkų skaičius ir skerspjūvis el. kabelio ilgis	vnt.; mm ² m	-	

PRIESTATO ĮSĖDINTŲ KAMPŲ KOORDINATŲ ŽINIAŖAŠTIS

TAŠKO NR.	X	Y
K1	6033314.747	501403.936
K2	6033315.741	501411.558
K3	6033261.016	501418.784
K4	6033260.011	501411.168

SUTARTINIAI ŽYMEJIMAI

	REKONSTRUOJAMAS PASTATAS		SKLYPO RIBOS
	PROJEKTUOJAMAS PRIESTATAS		ESANTYS PASTATAI
	PROJEKTUOJAMOS IR ESANČIOS LENGVŲJŲ AUTOMOBILIŲ STATYMO VIETOS (VISO 32 (TAME SK. 2 VIETOS ŽŲ))		

PASTABOS:
1. NUBRĖŽTOS PRIESTATO ĮSĖDINTŲ KAMPŲ SUSIDURTIMO KOORDINATOS
2. STATYBOS ZONŲJE SAUGOTŲ MEDŽIŲ IR KRŪMŲ NĖRA
3. MATAVIMŲ NUBRĖŽTŲ MĖTAVIMŲ

Kval. patv. dok. nr.	G.ŠPOKO INDIVIDUALIŲ MONĖ			Projekto pavadinimas GAMYBOS IR PRAMONĖS PASKIRTIES PASTATO GAMYBOS G. 12, ALYTUJE, REKONSTRUKCIJOS PROJEKTAS		
A717	PV	G. Špokas	2022-03	Dokumento pavadinimas SKLYPO PLANAS;		Laida 0
A717	PDV (SP)	G. Špokas				M 1:500
LT	Statytojas ir (arba) užsakovas UAB "ARADAS", k. 3018/8042			Dokumento žymuo SP/22-TDP-SA.B.01		Lapas/Lapų 1/1



PATALPŲ EKSPLIKACIJA			
EIL. NR.	PATALPOS PAVADINIMAS	PLOTAS m²	PASTABOS
1	GAMYBOS PASKIRTIES PATALPA	403,0	PROJEKTUOJAMA PATALPA
2	VESTIBULIS	64,11	ESANTI PATALPA
3	DARBO KABINETAS	8,88	
4	VIRTUVĖLĖ	11,48	
5	KORIDORIUS	3,45	
6	WC	1,81	
7	WC	2,78	
8	PRAUSYKLA	1,89	
9	DARBO KABINETAS	10,12	
10	DARBO KABINETAS	10,12	
11	KORIDORIUS	2,53	
12	DARBO KABINETAS	10,81	ESANTI PATALPA
13	DARBO KABINETAS	6,02	
14	SANDĖLIS	3,68	
15	POILSIO PATALPA	22,33	
16	SANDĖLIS	7,22	
17	DARBO KABINETAS	13,38	PERFORMUOJAMA PATALPA
18	GAMYBOS PASKIRTIES PATALPA	2550,0	
19	KORIDORIUS	22,80	ESANTI PATALPA


VISO: 3175,48

SUTARTINIAI ŽYMĖJIMAI

	ESANČIOS KONSTRUKCIJOS
	PROJEKTUOJAMOS KONSTRUKCIJOS
	ARDOMOS KONSTRUKCIJOS

PASTABOS:
1. IŠMATAVIMA INURODYTI MILIMETRAIS



Kval. patv. dok. nr.		G.ŠPOKO INDIVIDUALI ĮMONĖ		Projekto pavadinimas GAMYBOS IR PRAMONĖS PASKIRTIES PASTATO GAMYBOS G. 12, ALYTUJĖ, REKONSTRUKCIJOS PROJEKTAS		
A717	PV	G. Špokas	2022-03	Dokumento pavadinimas PLANAS; ALT. + 1,0 m	Laid 0	
A717	PDV (SA)	G. Špokas				
				M 1:250		
LT	Statytojas ir (arba) užsakovas STATYTOJAS: UAB "ARADAS"; į. k. 301818042			Dokumento žymuo 5P/22-TDP-SA.B.01	Lapas	Lapų
					1	1

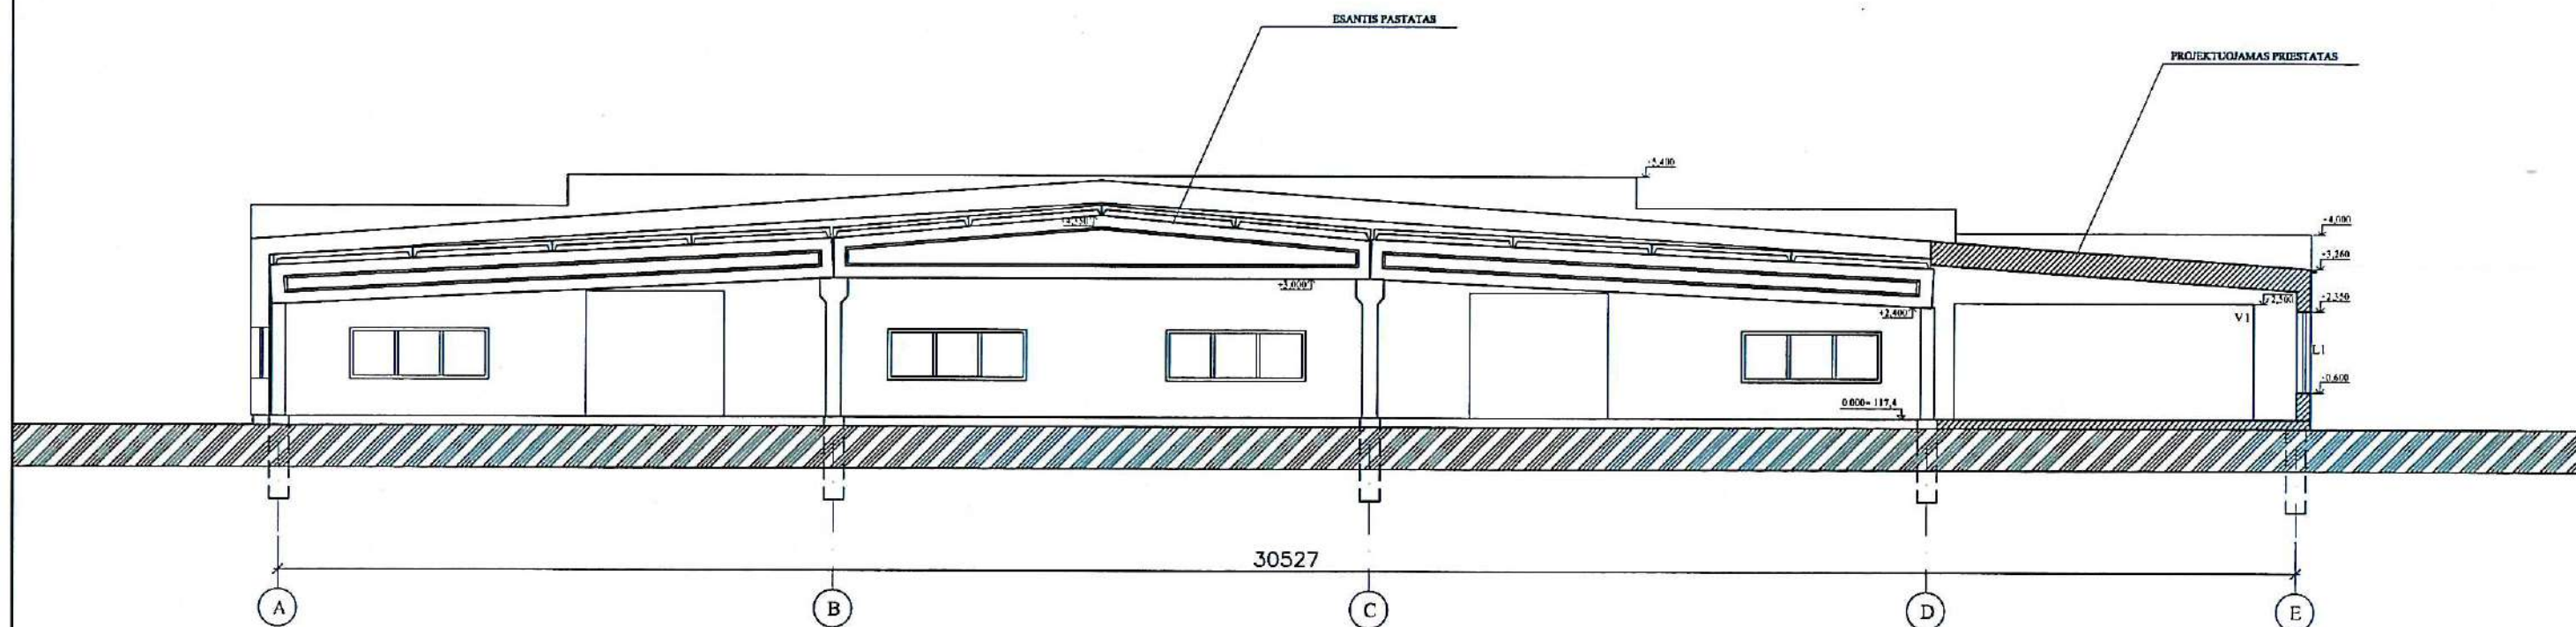

PASTABOS:

1. IŠMATAVIMAI NURODYTI MILIMETRAIS; AUKŠČIŲ ALTITUDĖS - METRAIS

Kval. patv. dok. nr.	G.ŠPOKO INDIVIDUALI ĮMONĖ				Projekto pavadinimas GAMYBOS IR PRAMONĖS PASKIRTIES PASTATO GAMYBOS G. 12, ALYTUJĖ, REKONSTRUKCIJOS PROJEKTAS				
A717	PV	G. Špokas		2022-03	Dokumento pavadinimas PJŪVIS A-A			Laida	
A717	PDV (SA)	G. Špokas						0	
					M 1:150				
LT	Statytojas ir (arba) užsakovas STATYTOJAS: UAB "ARADAS"; į. k. 301818042				Dokumento žymuo 5P/22-TDP-SA.B.02			Lapas	Lapų
								1	1

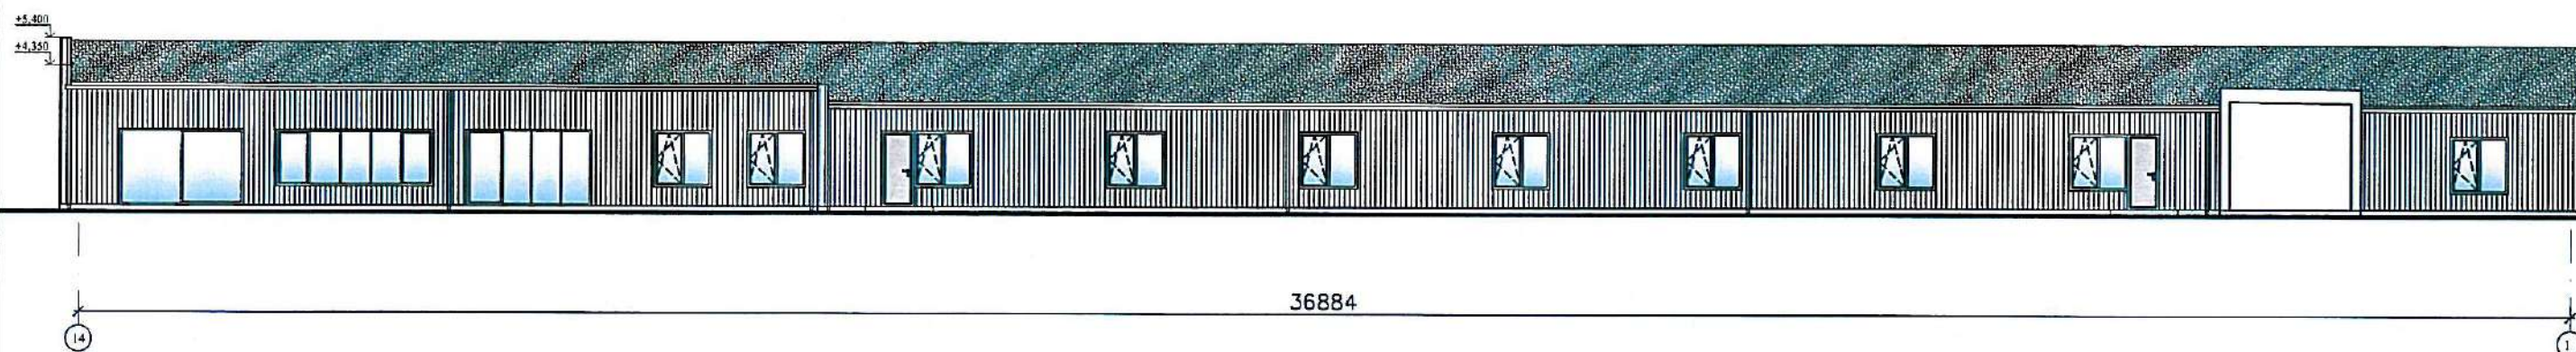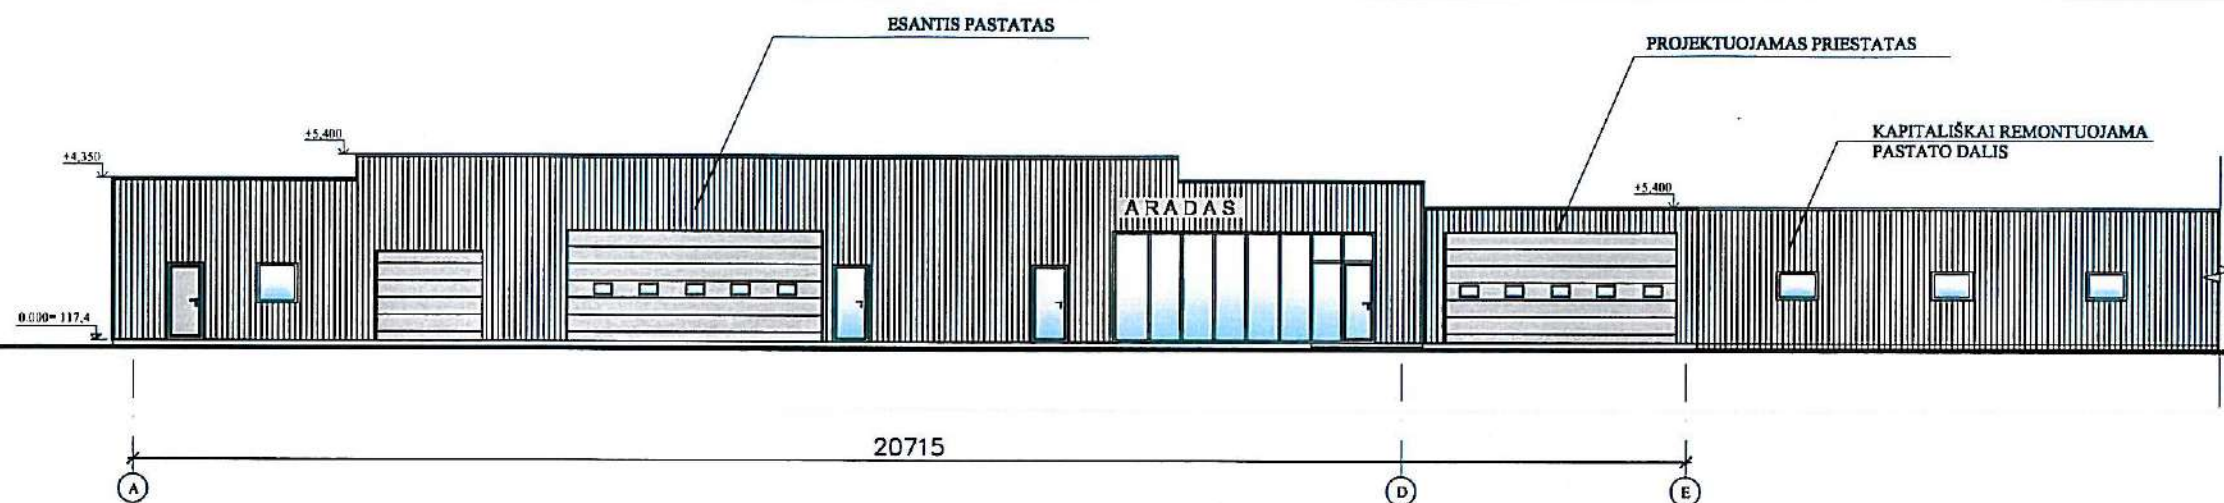

PASTABOS:

1. FASADŲ APDAILA - PLASTIKUOTA PROFILIUOTA SKARDA. PROFILIO TIPAS IR SPALVA - ANALOGIŠKI ESANČIO PASTATO PROFILIUOTOS SKARDOS TIPUI IR SPALVAI
2. STOGO DANGA - PRILYDOMA POLIMERBITUMINĖ
3. LANGAI - PVC RĖMŲ, SU DVIKAMERIAIS STIKLO PAKETAIS. RĖMŲ SPALVA - TMSIAI PILKA (ANALOGIŠKA ESANTIEMS LANGŲ RĖMAMS).
4. IŠMATAVIMAI NURŪDYTI MILIMETRAIS, AUKŠČIŲ ALTITUDES - METRAIS

Kval. patv. dok. nr.	G.ŠPOKO INDIVIDUALI ĮMONĖ				Projekto pavadinimas GAMYBOS IR PRAMONĖS PASKIRTIES PASTATO GAMYBOS G. 12, ALYTUJE, REKONSTRUKCIOS PROJEKTAS				
A717	PV	G. Špokas	2022-03		Dokumento pavadinimas FASADAI AŠYSE "14-1", "A-E"			Laida	
A717	PDV (SA)	G. Špokas						0	
								M 1:200	
LT	Statytojas ir (arba) užsakovas STATYTOJAS: UAB "ARADAS", j. k. 301818042				Dokumento žymuo 5P/22-TDP-SA.B.03			Lapas	Lapų
							1	1	

ESANTI PASTATO DALIS

PROJEKTUOJAMAS PRIESTATAS

KAPITALIŠKAI REMONTUOJAMA
PASTATO DALIS



Kval. patv. dok. nr.	G.ŠPOKO INDIVIDUALI ĮMONĖ				Projekto pavadinimas GAMYBOS IR PRAMONĖS PASKIRTIES PASTATO GAMYBOS G. 12, ALYTUJE, REKONSTRUKCIJOS PROJEKTAS			
A717	PV	G. Špokas	ARCHITEKTAS G. ŠPOKAS	2022-03	Dokumento pavadinimas PASTATO BENDRAS VAIZDAS PO REKONSTRUKCIJOS M 1:			Laida
A717	PDV (SA)	G. Špokas						0
LT	Statytojas ir (arba) užsakovas STATYTOJAS: UAB "ARADAS"; į. k. 301818042				Dokumento žymuo 5P/22-TDP-SA.B.05			Lapas 1
								Lapų 1