


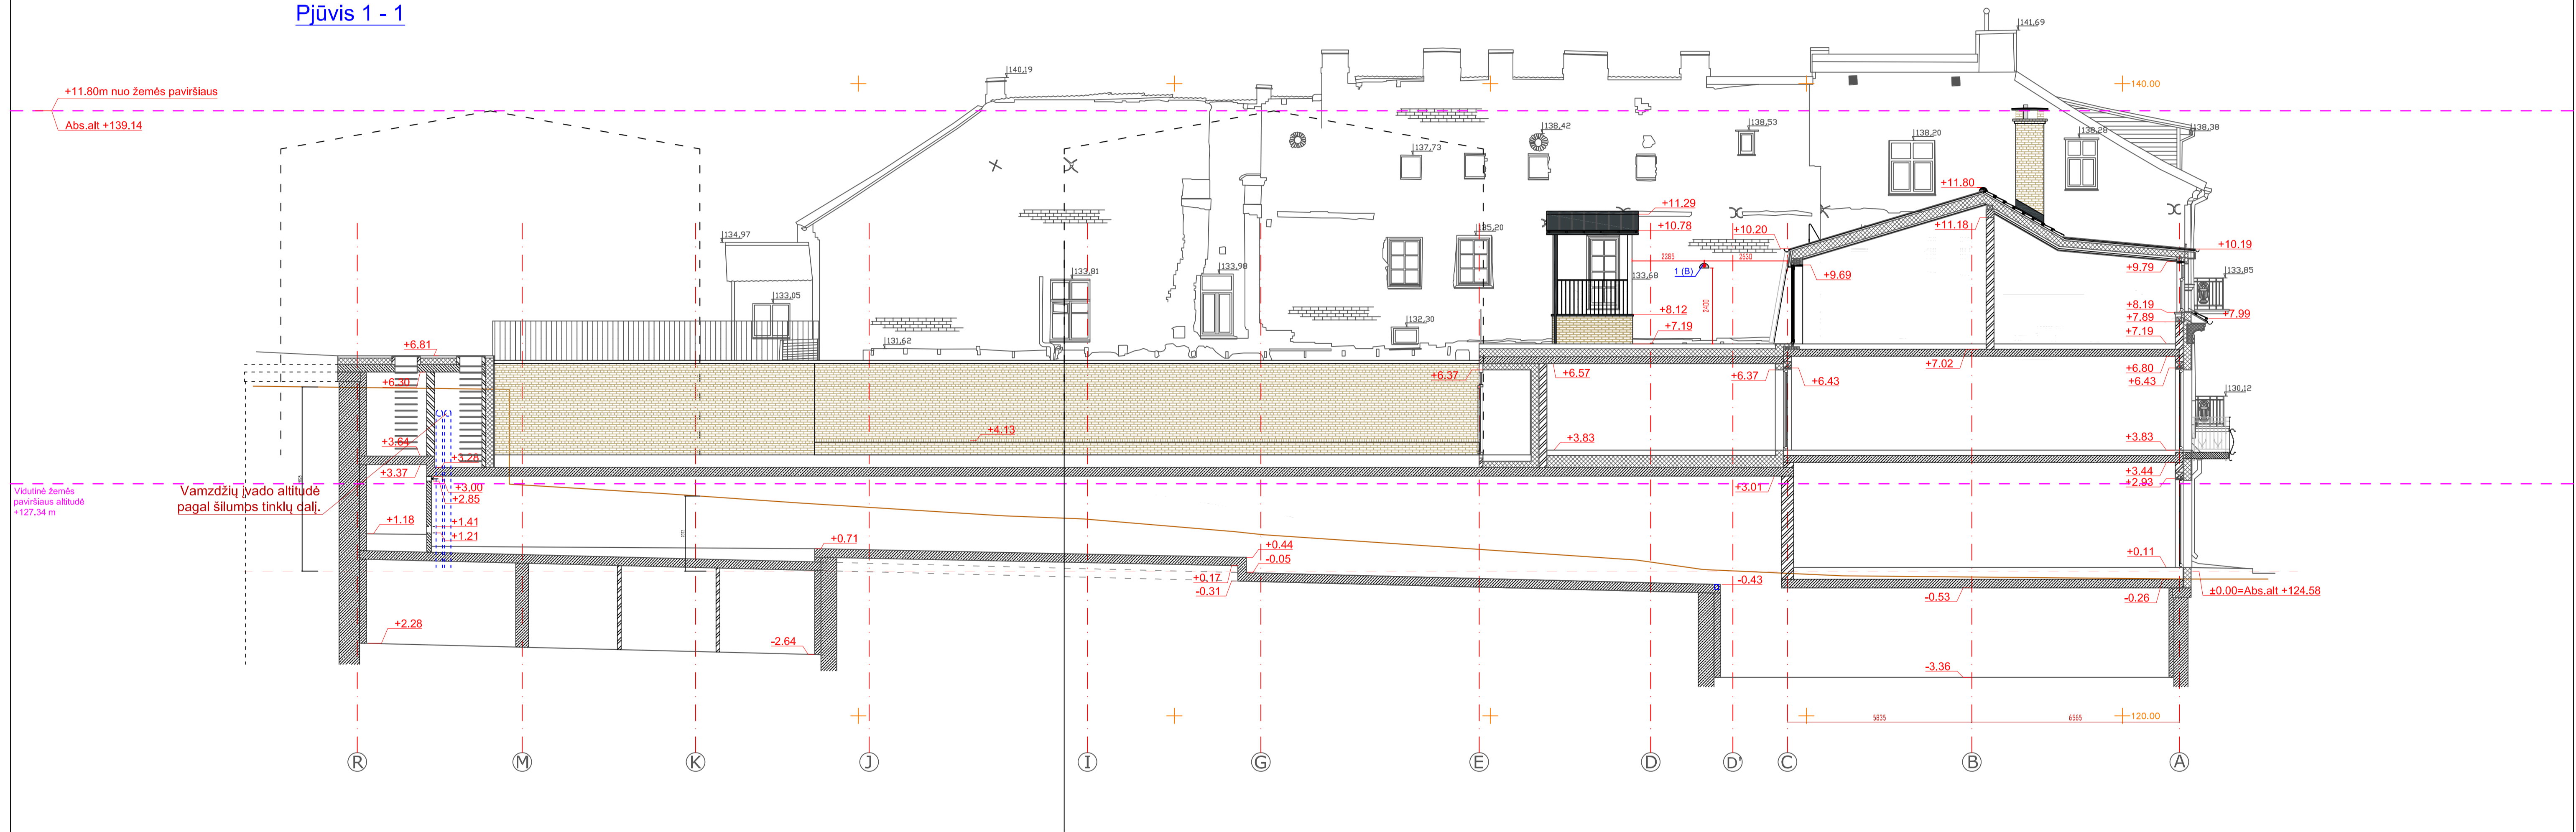

Sieniniai šviestuvai ARES MEME:
 1(B) - pajungiamas nuo buto apskaitos - 52vnt.
 1(K) - pajungiamas nuo namo komunalinės apskaitos - 32vnt.
 Šviestuvų pririšimą ir kabinimo aukštį žiūrėti fasaduose.

Atestato Nr.:	UAB "RENOVA" Vilniaus g. 10/16 LT01119 Vilnius Tel. (370-5)212 43 45 Fax. (370-5)252 48 14 e-mail.: renova@renova.lt	Objekto pavadinimas ir adresas: DAUGIABUČIŲ GYVENAMŲJŲ NAMŲ ŠV.STEPONO G. 12, VILNIAUS M. STATYBOS PROJEKTAS.			
Pareigos	Vardas, Pavardė	Parašas	Data	Brėžinio pavadinimas:	Leida
X1138 A0712	A. Songaila		2022-04-04	Fasadas tarp aščių 15 - 1	Lapas
	B. Sangavilius			M 1:100	01
Etapas	STATYTOJAS/UŽSAKOVAS			Brėžinio nr.	Lapų
PP	UAB "Domingis" Konstitucijos pr.15-94, Vilnius			2022-S12-01-PP-AS-F01	01


Pjūvis 1 - 1



Sieniniai šviestuvai ARES MEMI:
 1(B) - pajungiamas nuo buto apskaitos - 52vnt.
 1(K) - pajungiamas nuo namo komunalinės apskaitos - 32vnt.
 Šviestuvų pririšimą ir kabinimo aukštį žiūrėti fasaduose.

Atestato Nr.:	UAB "RENOVA" Vilniaus g. 10/16 LT01119 Vilnius Tel. (370-5)212 43 45 Fax. (370-5)252 48 14 e-mail.: renova@renova.lt	Objekto pavadinimas ir adresas: DAUGIABUČIŲ GYVENAMŲJŲ NAMŲ ŠV.STEPONO G. 12, VILNIAUS M. STATYBOS PROJEKTAS.			
Pareigovs	Vardas, Pavardė	Parašas	Data	Brėžinio pavadinimas:	Leida
X1138 A0712	A. Songaila	B. Sangavičius	2022-04-04	Pjūvis 1 - 1	Lapas
Etapas	STATYTOJAS/ŪŽSAKOVAS	Brėžinio nr.		M 1:100	01
PP	UAB "Domingis" Konstitucijos pr.15-94, Vilnius	2022-S12-01-PP-AS-PJ01		Lapų	01


Pjūvis 2 - 2

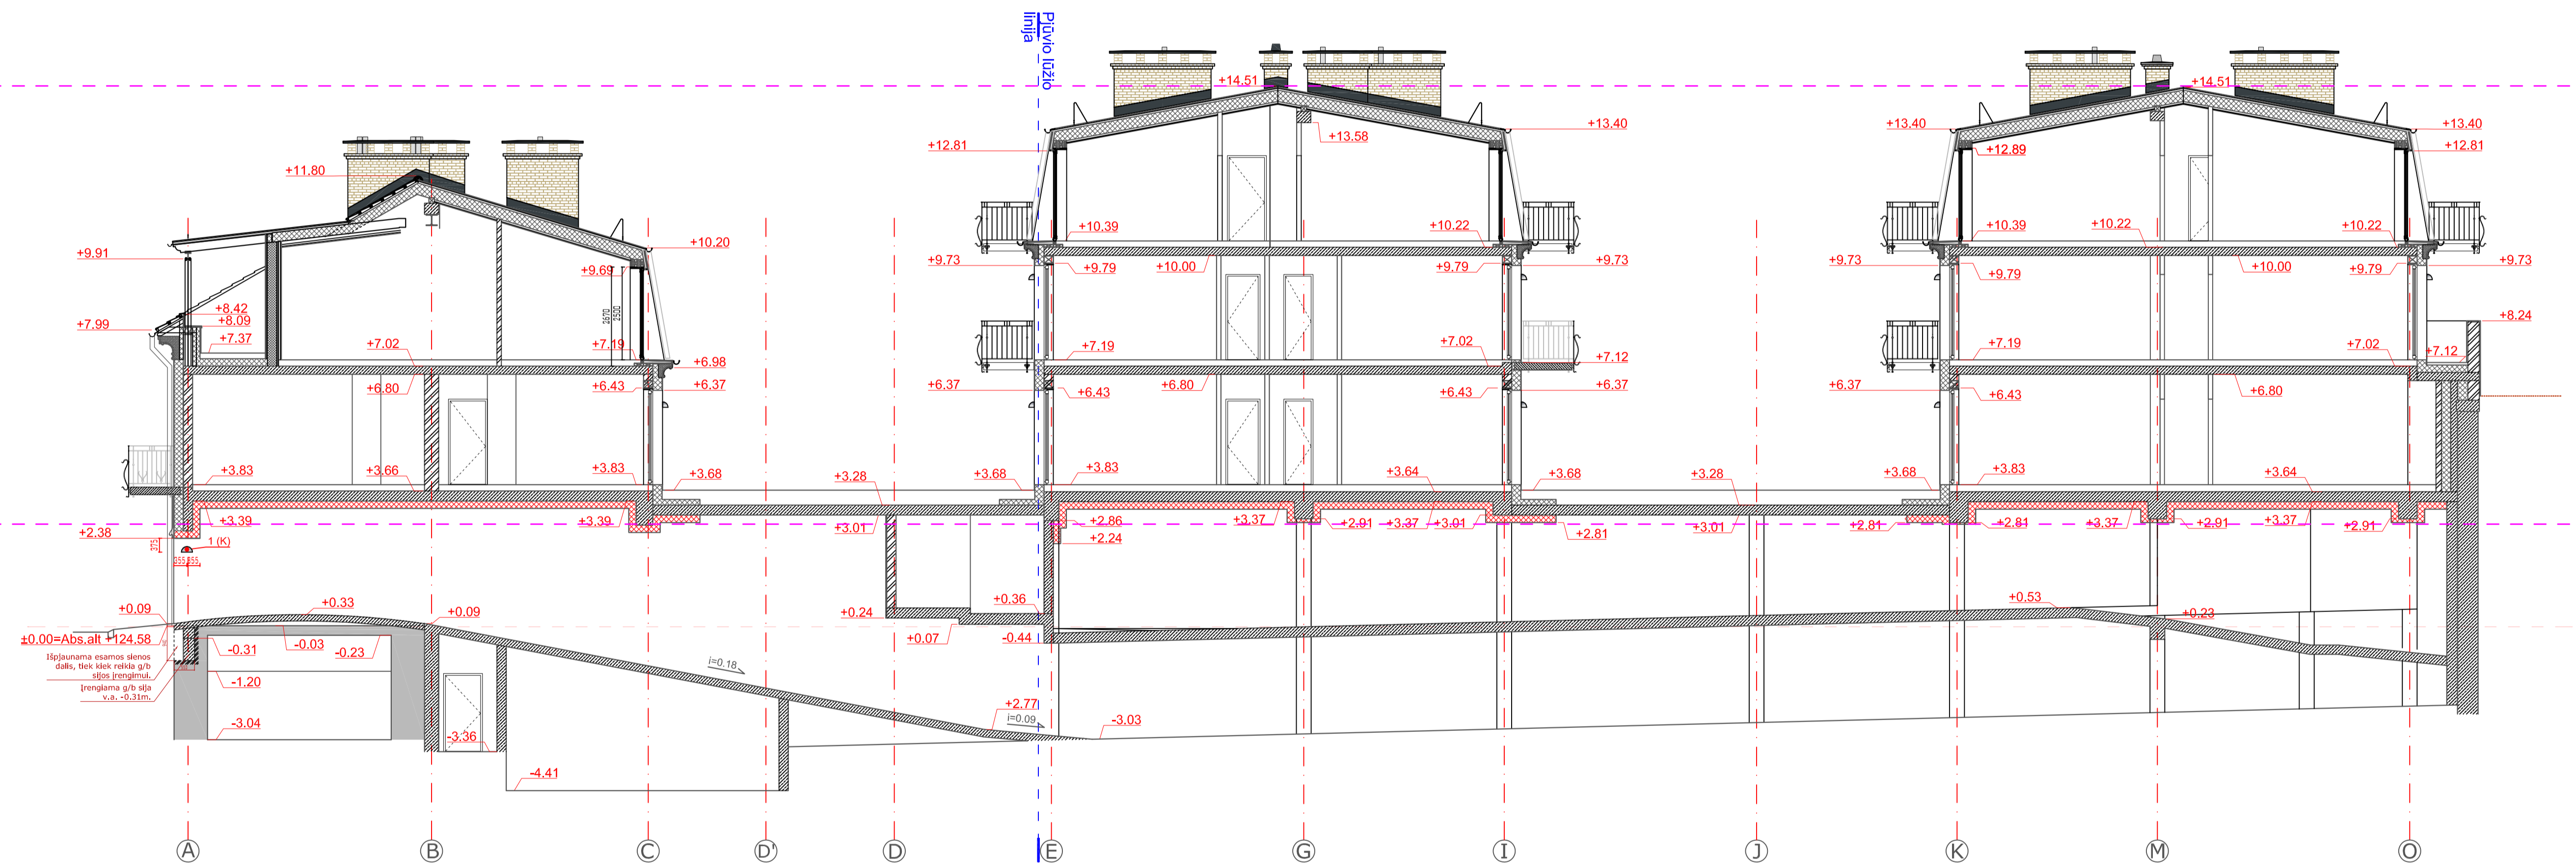


Sieniniai šviestuvai ARES MEME:
 1(B) - pajungiamas nuo buto apskaitos - 52vnt.
 1(K) - pajungiamas nuo namo komunalinės apskaitos - 32vnt.
 Šviestuvų pririšimą ir kabinimo aukštį žiūrėti fasaduose.


Atestato Nr.:	UAB "RENOVA" Vilniaus g. 10/16 LT01119 Vilnius Tel. (370-5)212 43 45 Fax. (370-5)252 48 14 e-mail.: renova@renova.lt	Objekto pavadinimas ir adresas: DAUGIABUČIŲ GYVENAMŲJŲ NAMŲ ŠV.STEPONO G. 12, VILNIAUS M. STATYBOS PROJEKTAS.
Paraligis:	Vardas, Pavardė	Parašas
A1138 A0712	A. Songaila	2022-04-04
	B. Sangavičius	
Etapas:	Brėžinio nr.	
PP	UAB "Domingis" Konstitucijos pr.15-94, Vilnius	2022-S12-01-PP-AS-PJ02
		01


Pjūvis 3 - 3

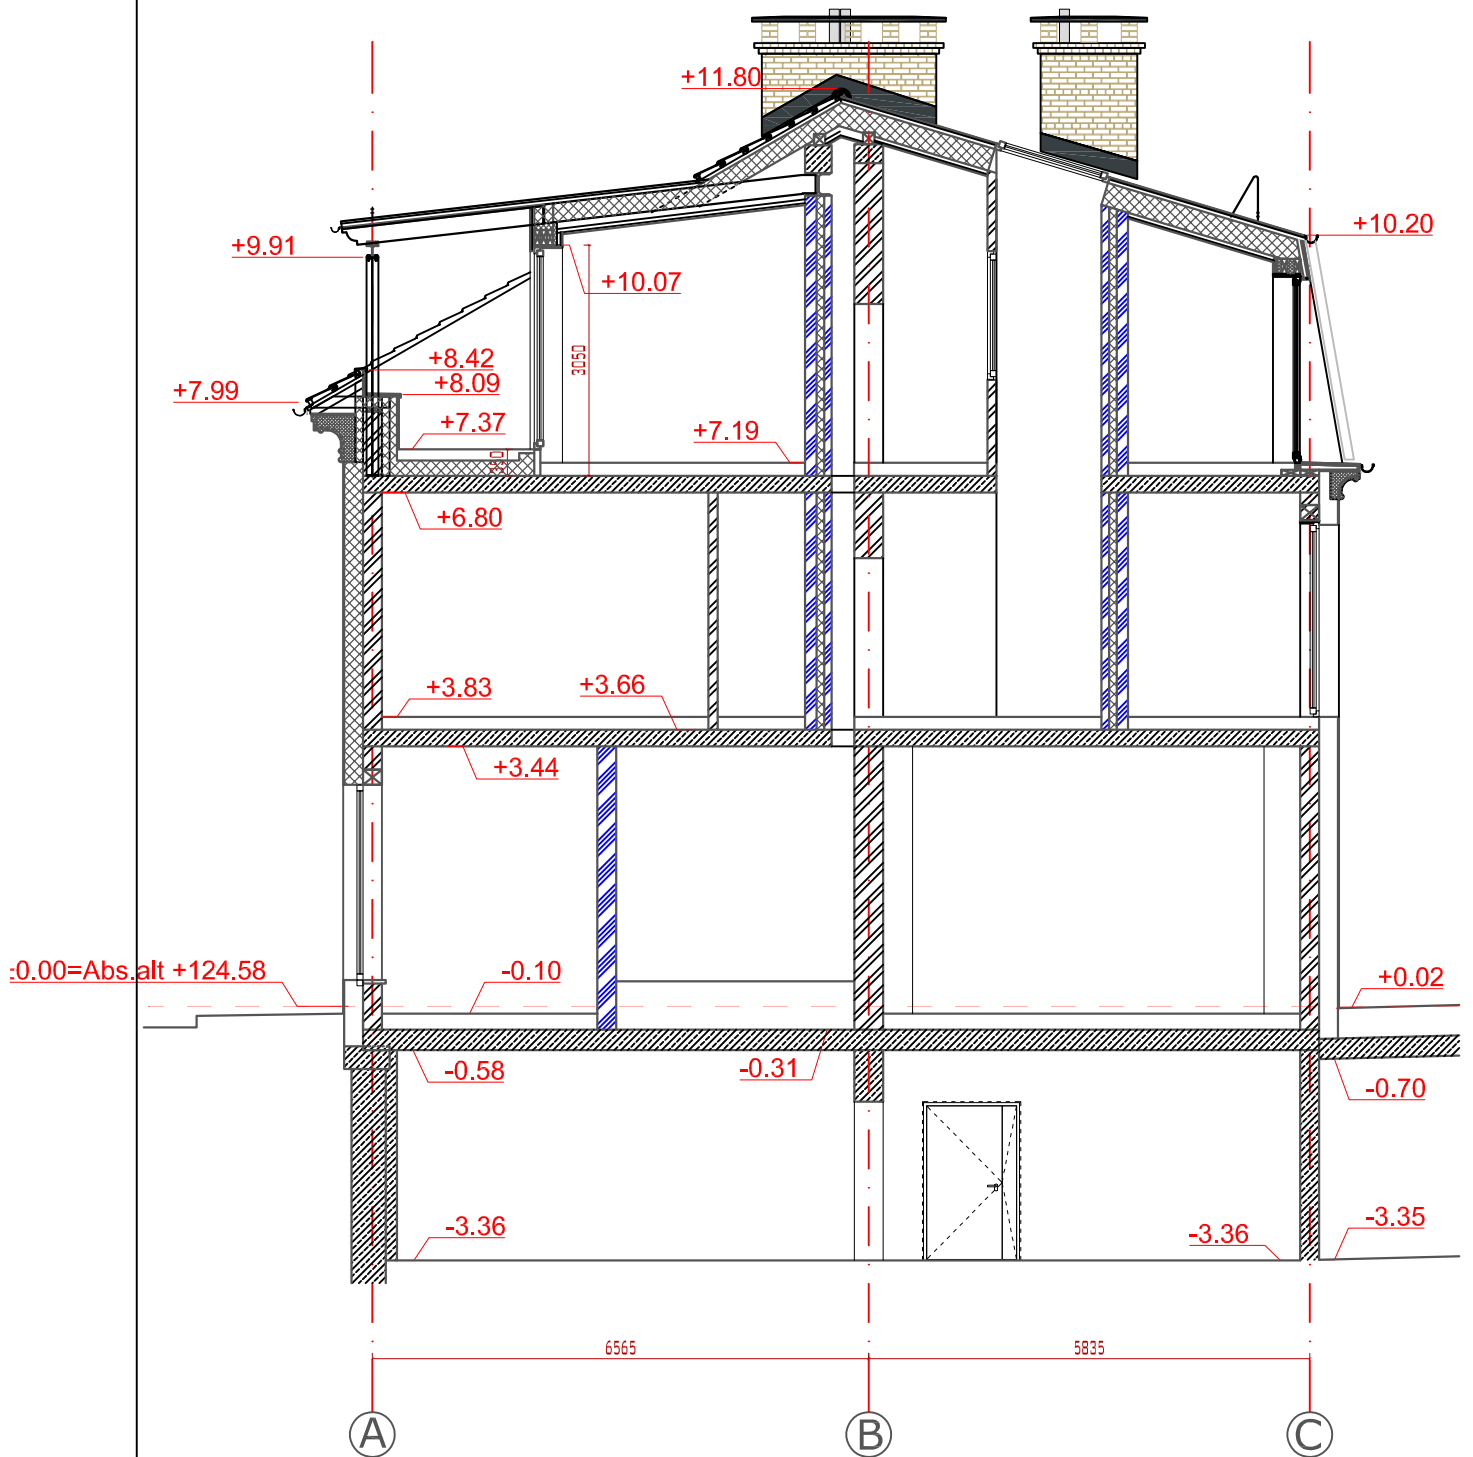

Atestato Nr.:	 UAB "RENOVA" Vilniaus g. 10/16 LT01119 Vilnius Tel. (370-5)212 43 45 Fax. (370-5)262 48 14 e-mail.: renova@renova.lt				Objekto pavadinimas ir adresas: DAUGIABUČIŲ GYVENAMŲJŲ NAMŲ ŠV.STEPONO G. 12, VILNIAUS M. STATYBOS PROJEKTAS.	
A1138 A0712	Pareigos	Vardas, Pavardė	Parašas	Data	Brėžinio pavadinimas:	Laida
	PV / PDV	A. Songaila		2022-04-04	Pjūvis 3 - 3	Lapas
	A	B. Sangavičius			M 1:100	01
Etapas	STATYTOJAS/ UŽSAKOVAS				Brėžinio nr.	Lapų
PP	UAB "Domingis" Konstitucijos pr.15-94, Vilnius				2022-S12-01-PP-AS-PJ03	01

Pjūvis 4 - 4

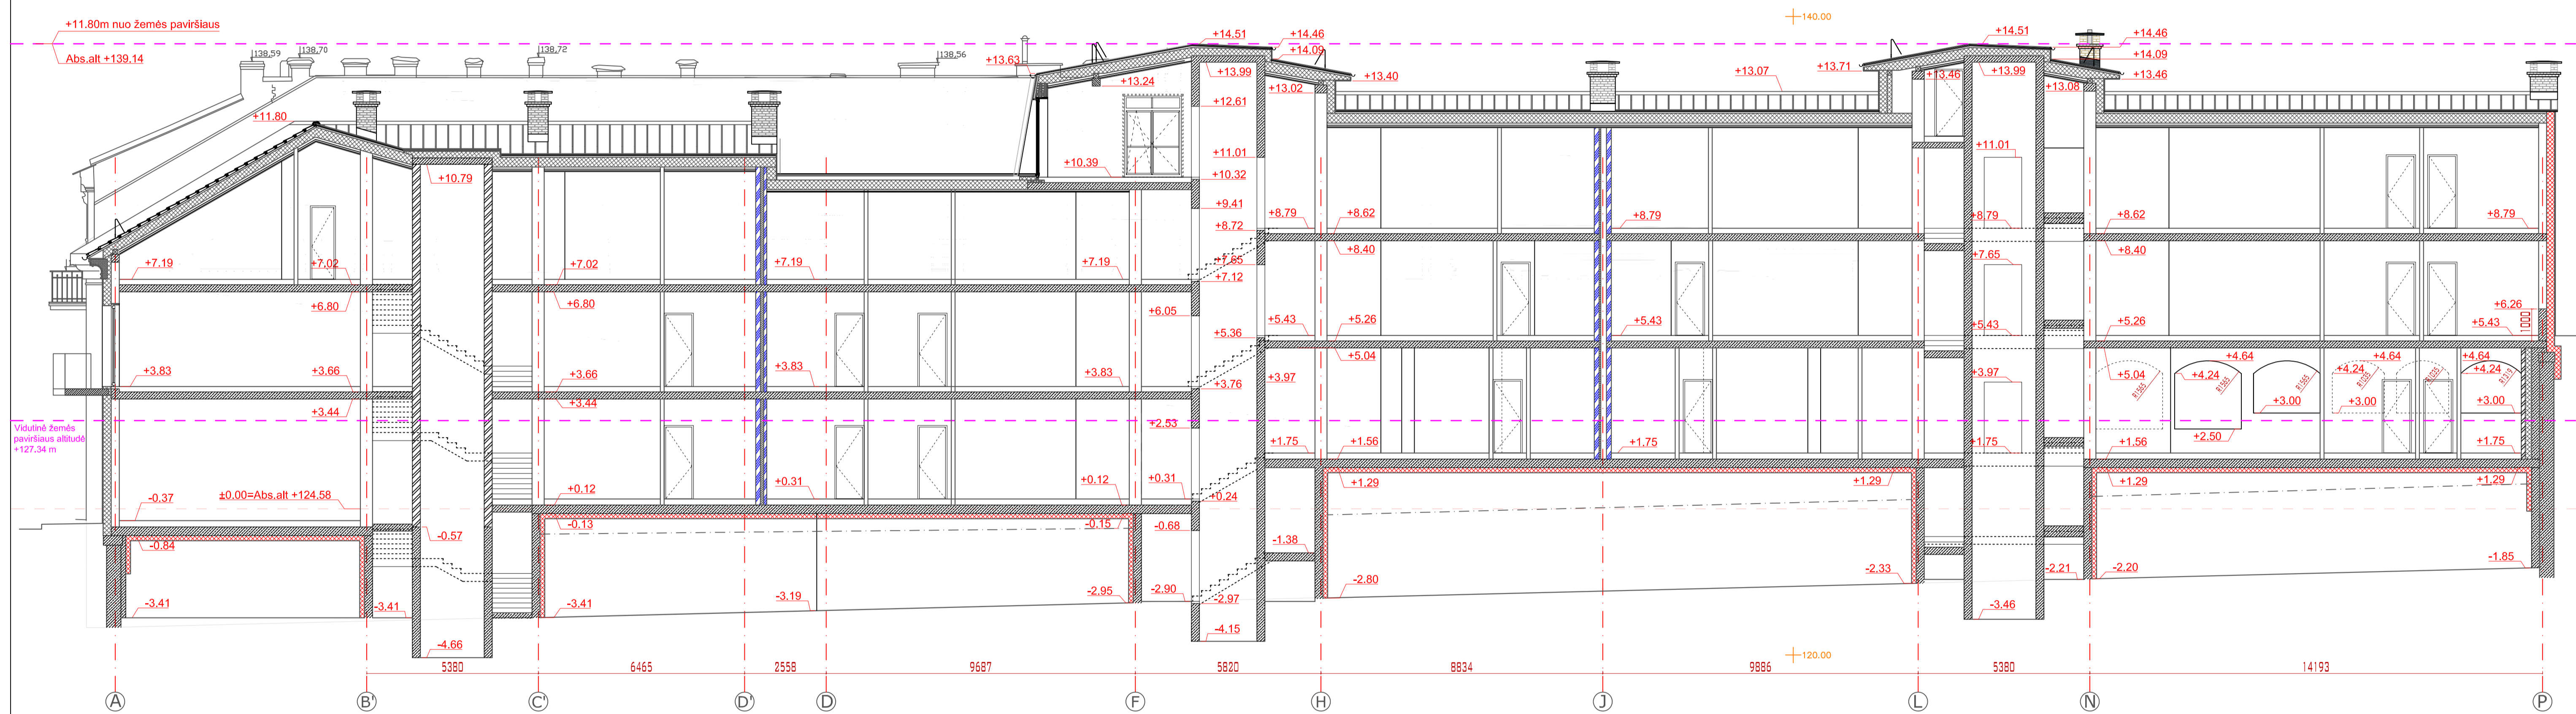

Atestato Nr.:	 UAB "RENOVA" Vilnius g. 10/16 LT01119 Vilnius Tel. (370-5)212 43 45 Fax. (370-5)252 48 14 e-mail.: renova@renova.lt			Objekto pavadinimas ir adresas: DAUGIABUČIŲ GYVENAMŲJŲ NAMŲ ŠV.STEPONO G. 12, VILNIAUS M. STATYBOS PROJEKTAS.		
X1138 A0712	Parėligos PV / PDV A	Vardas, Pavardė A. Songaila B. Sangavičius	Parašas	Data 2022-04-04	Brėžinio pavadinimas: Pjūvis 4 - 4	Laida Lapas 01
Etapas PP	STATYTOJAS/UŽSAKOVAS UAB "Domingis" Konstitucijos pr.15-94, Vilnius			Brėžinio nr. 2022-S12-01-PP-AS-PJ04	Lapai 01	


Pjūvis 5 - 5



Sieniniai šviestuvai ARES MEMI:
 1(B) - pajungiamas nuo buto apskaitos - 52vnt.
 1(K) - pajungiamas nuo namo komunalinės apskaitos - 32vnt.
 Šviestuvų pririšimą ir kabinimo aukštį žiūrėti fasaduose.

Atestato Nr.:	UAB "RENOVA" Vilniaus g. 10/16 LT01119 Vilnius Tel. (370-5)212 43 45 Fax. (370-5)252 48 14 e-mail: renova@renova.lt	Objekto pavadinimas ir adresas: DAUGIABUČIŲ GYVENAMŲJŲ NAMŲ ŠV.STEPONO G. 12, VILNIAUS M. STATYBOS PROJEKTAS.			
		Pareigios PV / PDV / A	Vardas, Pavardė A. Songaila B. Sangavicius	Parašas	Data 2022-04-04
Etapas PP	STATYTOJAS/UŽSAKOVAS UAB "Domingis" Konstitucijos pr.15-94, Vilnius	Brėžinio nr. 2022-S12-01-PP-AS-PJ05			Lapų 01


Pjūvis 6 - 6

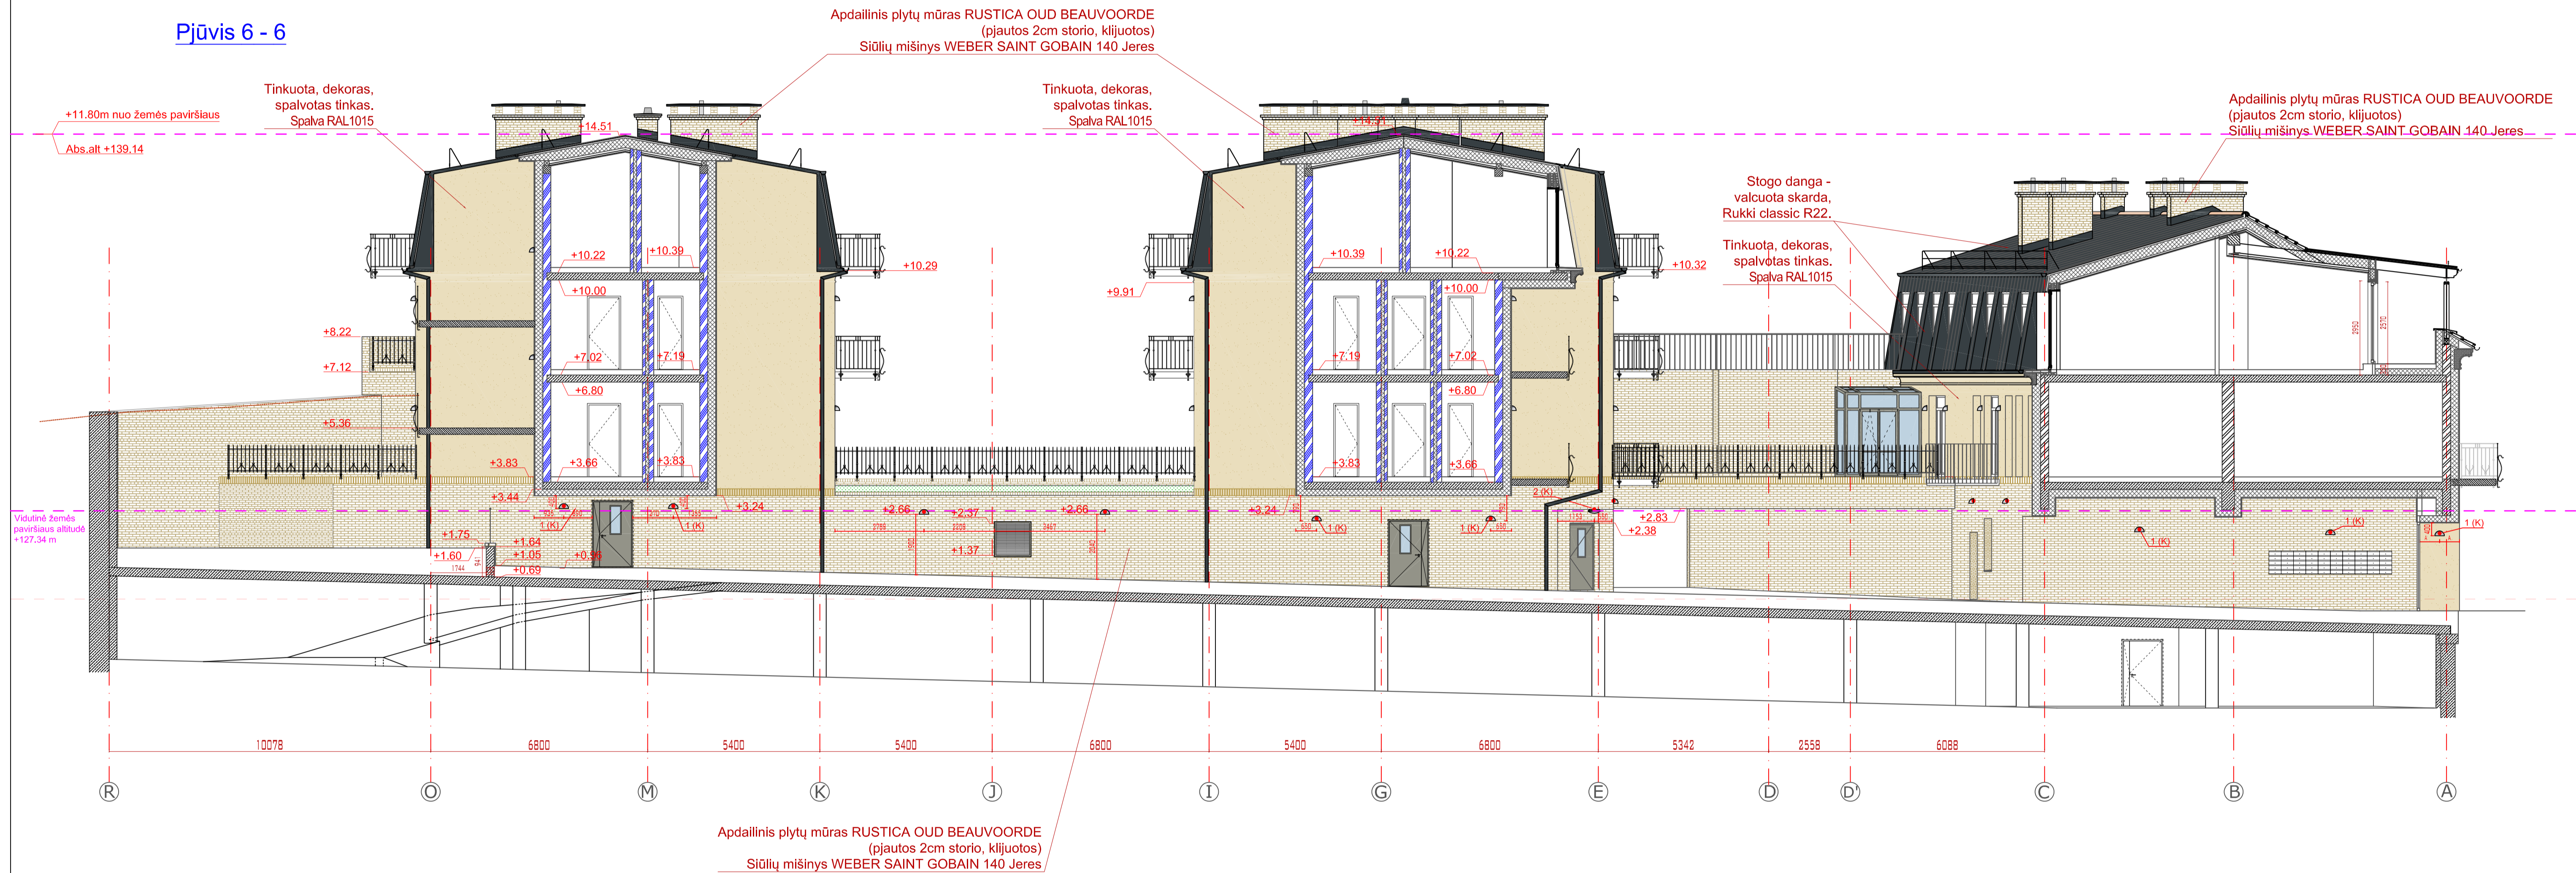


Sieniniai šviestuvai ARES MEME:
 1(B) - pajungiamas nuo buto apskaitos - 52vnt.
 1(K) - pajungiamas nuo namo komunalinės apskaitos - 32vnt.
 Šviestuvų pririšimą ir kabinimo aukštį žiūrėti fasaduose.

Atestato Nr.:	UAB "RENOVA" Vilniaus g. 10/16 LT01119 Vilnius Tel. (370-5)212 43 45 Fax. (370-5)252 48 14 e-mail.: renova@renova.lt	Objekto pavadinimas ir adresas: DAUGIABUČIŲ GYVENAMŲJŲ NAMŲ ŠV.STEPONO G. 12, VILNIAUS M. STATYBOS PROJEKTAS.
Paraišos Nr.:	A	2022-04-04
Paraišos Vardas, Pavardė	A. Songaila	
Paraišos Parašas	B. Sangavičius	
Etapas	STATYTOJAS/UŽSAKOVAS	Brėžinio nr.
PP	UAB "Domingis" Konstitucijos pr.15-94, Vilnius	2022-S12-01-PP-AS-PJ06


Pjūvis 7 - 7

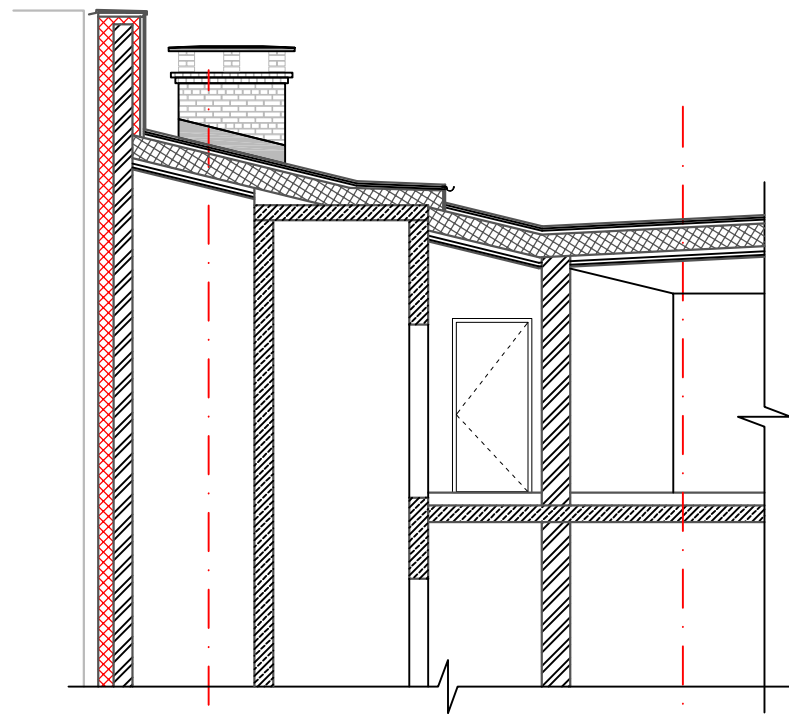


VELUX INTEGRA
942X1178mm.
(tarpą tarp stoglangių
tikslinti pagal VELUX
pateiktą sudvigubintų
langų montavimo
technologiją.)

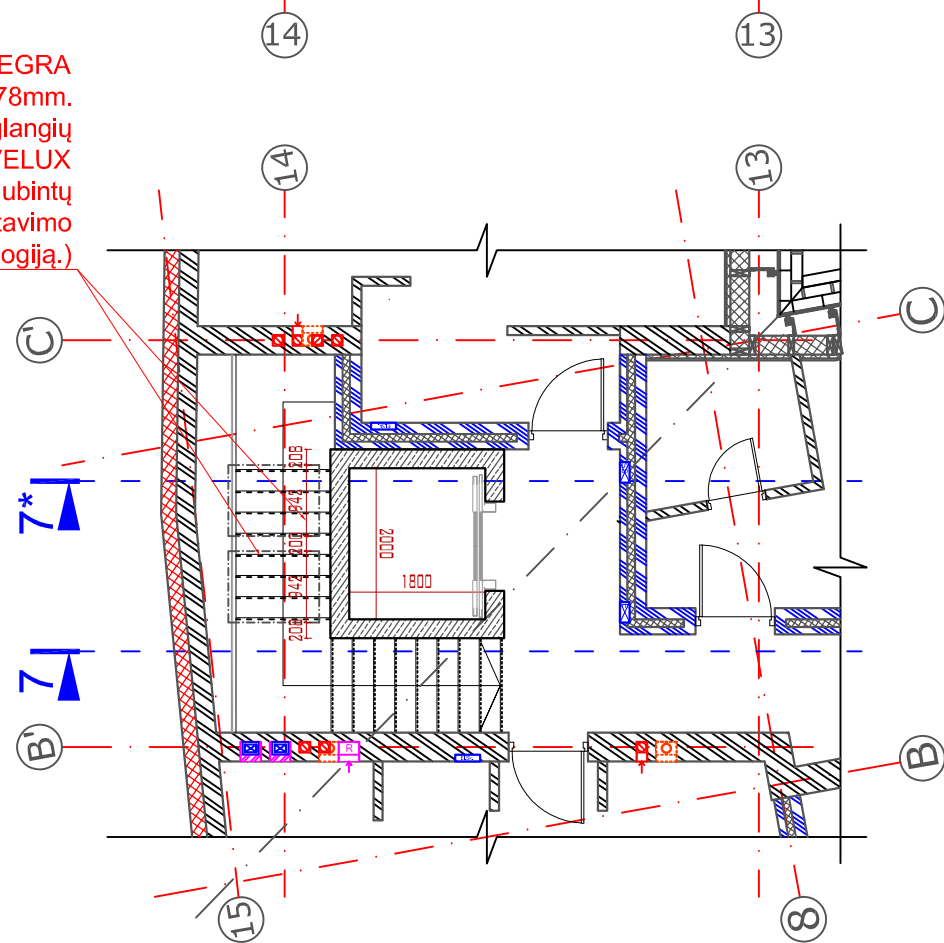

Pjūvis 7* - 7*

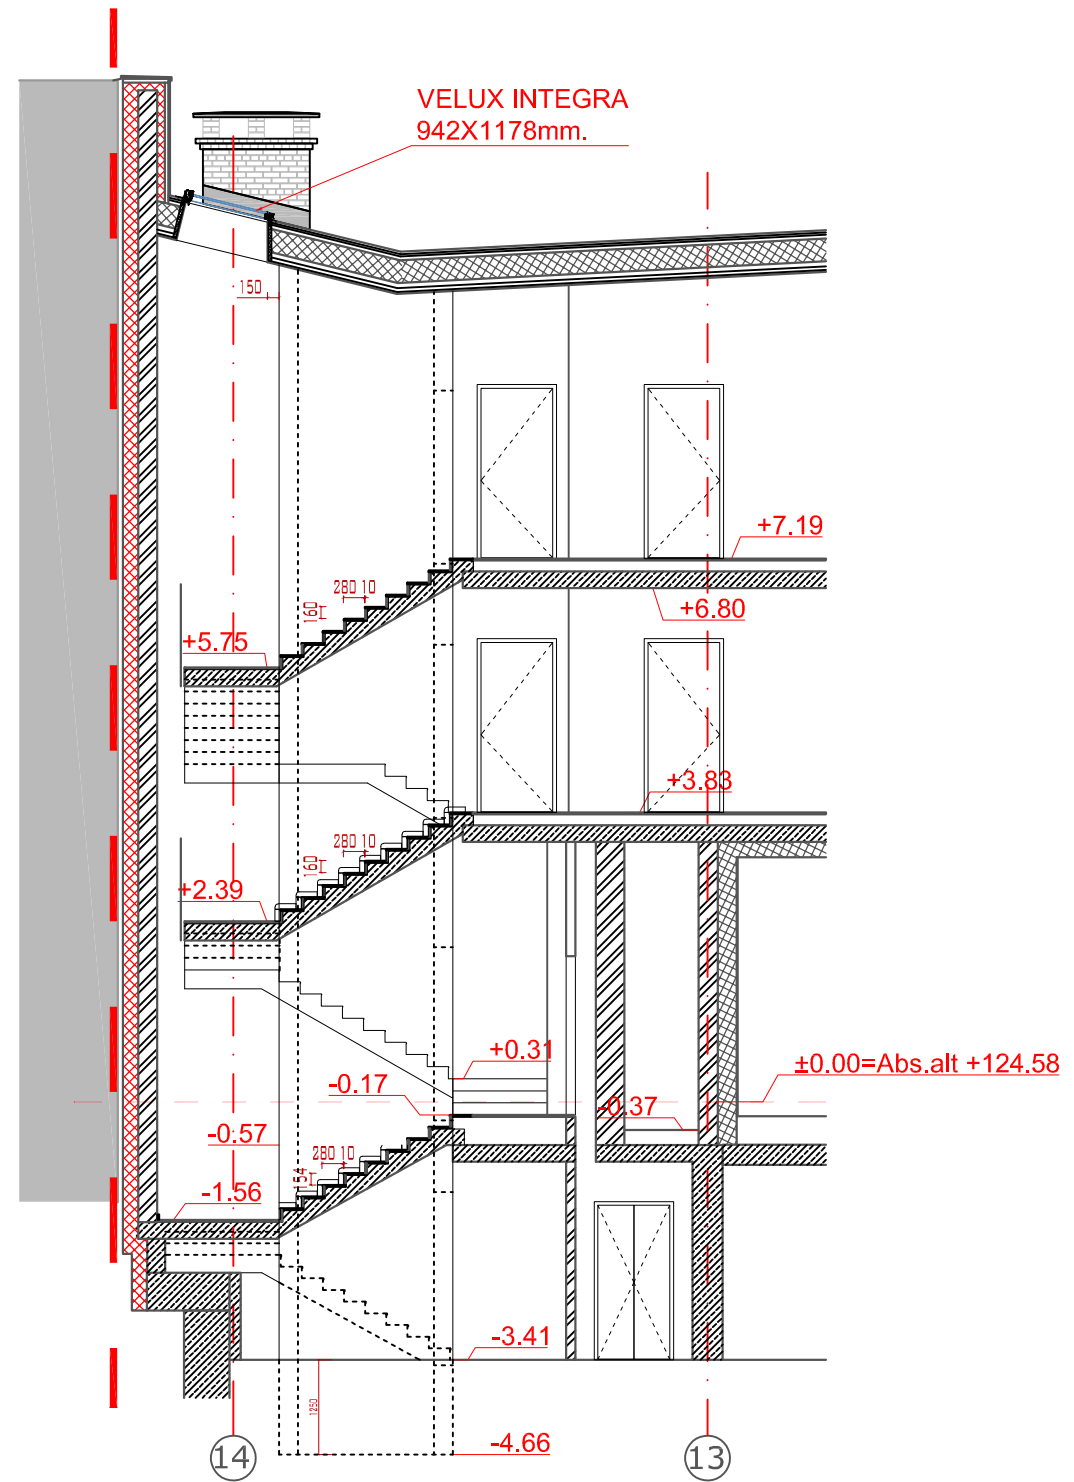


Atestato Nr.:	 UAB "RENOVA" Vilniaus g. 10/16 LT01119 Vilnius Tel. (370-5)212 43 45 Fax. (370-5)262 48 14 e-mail.: renova@renova.lt			Objekto pavadinimas ir adresas: DAUGIABUČIŲ GYVENAMŲJŲ NAMŲ ŠV.STEPONO G. 12, VILNIAUS M. STATYBOS PROJEKTAS.		
A1138 A0712	Pareigos PV / PDV A	Vardas, Pavardė A. Songaila B. Sangavičius	Parašas	Data 2022-04-04	Brėžinio pavadinimas: Pjūvis 7 - 7	Laida
					M 1:100	01
Etapas PP	STATYTOJAS/ UŽSAKOVAS UAB "Domingis" Konstitucijos pr.15-94, Vilnius				Brėžinio nr. 2022-S12-01-PP-AS-PJ07	Lapų 01

Pjūvis 8 - 8



Apdailinis plytų mūras RUSTICA OUD BEAUVOORDE
(pjautos 2cm storio, klijuotos)
Siūlių mišinys WEBER SAINT GOBAIN 140 Jeres

Sieniniai šviestuvai ARES MEMI:
 1 (B) - pajungiamas nuo buto apskaitos - 52vnt.
 1 (K) - pajungiamas nuo namo komunalinės apskaitos - 32vnt.
 Šviestuvų pririšimą ir kabinimo aukštį žiūrėti fasaduose.

Atestato Nr.:	 UAB "RENOVA" Vilniaus g. 10/16 LT01119 Vilnius Tel. (370-5)212 43 45 Fax. (370-5)262 48 14 e-mail.: renova@renova.lt				Objekto pavadinimas ir adresas: DAUGIABUČIŲ GYVENAMŲJŲ NAMŲ ŠV.STEPONO G. 12, VILNIAUS M. STATYBOS PROJEKTAS.	
	Pareigos	Vardas, Pavardė	Parašas	Data	Brėžinio pavadinimas:	Laida
A1138 A0712	PV / PDV A	A. Songaila B. Sangavičius		2022-04-04	Pjūvis 8 - 8	Lapas 01
Etapas	STATYTOJAS/ UŽSAKOVAS				Brėžinio nr.	Lapų
PP	UAB "Domingis" Konstitucijos pr.15-94, Vilnius				2022-S12-01-PP-AS-PJ08	01


Pjūvis 9 - 9




Apdailinis plytų mūras RUSTICA OUD BEAUVOORDE
(pjautos 2cm storio, klijuotos)
Siūlių mišinys WEBER SAINT GOBAIN 140 Jeres

Sieniniai šviestuvai ARES MEMI:
 1 (B) - pajungiamas nuo buto apskaitos - 52vnt.
 1 (K) - pajungiamas nuo namo komunalinės apskaitos - 32vnt.
 Šviestuvų pririšimą ir kabinimo aukštį žiūrėti fasaduose.

Atestato Nr.:	UAB "RENOVA" Vilniaus g. 10/16 LT01119 Vilnius Tel. (370-5)212 43 45 Fax. (370-5)262 48 14 e-mail.: renova@renova.lt				Objekto pavadinimas ir adresas: DAUGIABUČIŲ GYVENAMŲJŲ NAMŲ ŠV.STEPONO G. 12, VILNIAUS M. STATYBOS PROJEKTAS.	
	Pareigos	Vardas, Pavardė	Parašas	Data	Brėžinio pavadinimas:	Laida
A1138 A0712	PV / PDV A	A. Songaila B. Sangavičius		2022-04-04	Pjūvis 9 - 9 M 1:100	Lapas 01
Etapas	STATYTOJAS/ UŽSAKOVAS				Brėžinio nr.	Lapų
PP	UAB "Domingis" Konstitucijos pr.15-94, Vilnius				2022-S12-01-PP-AS-PJ09	01

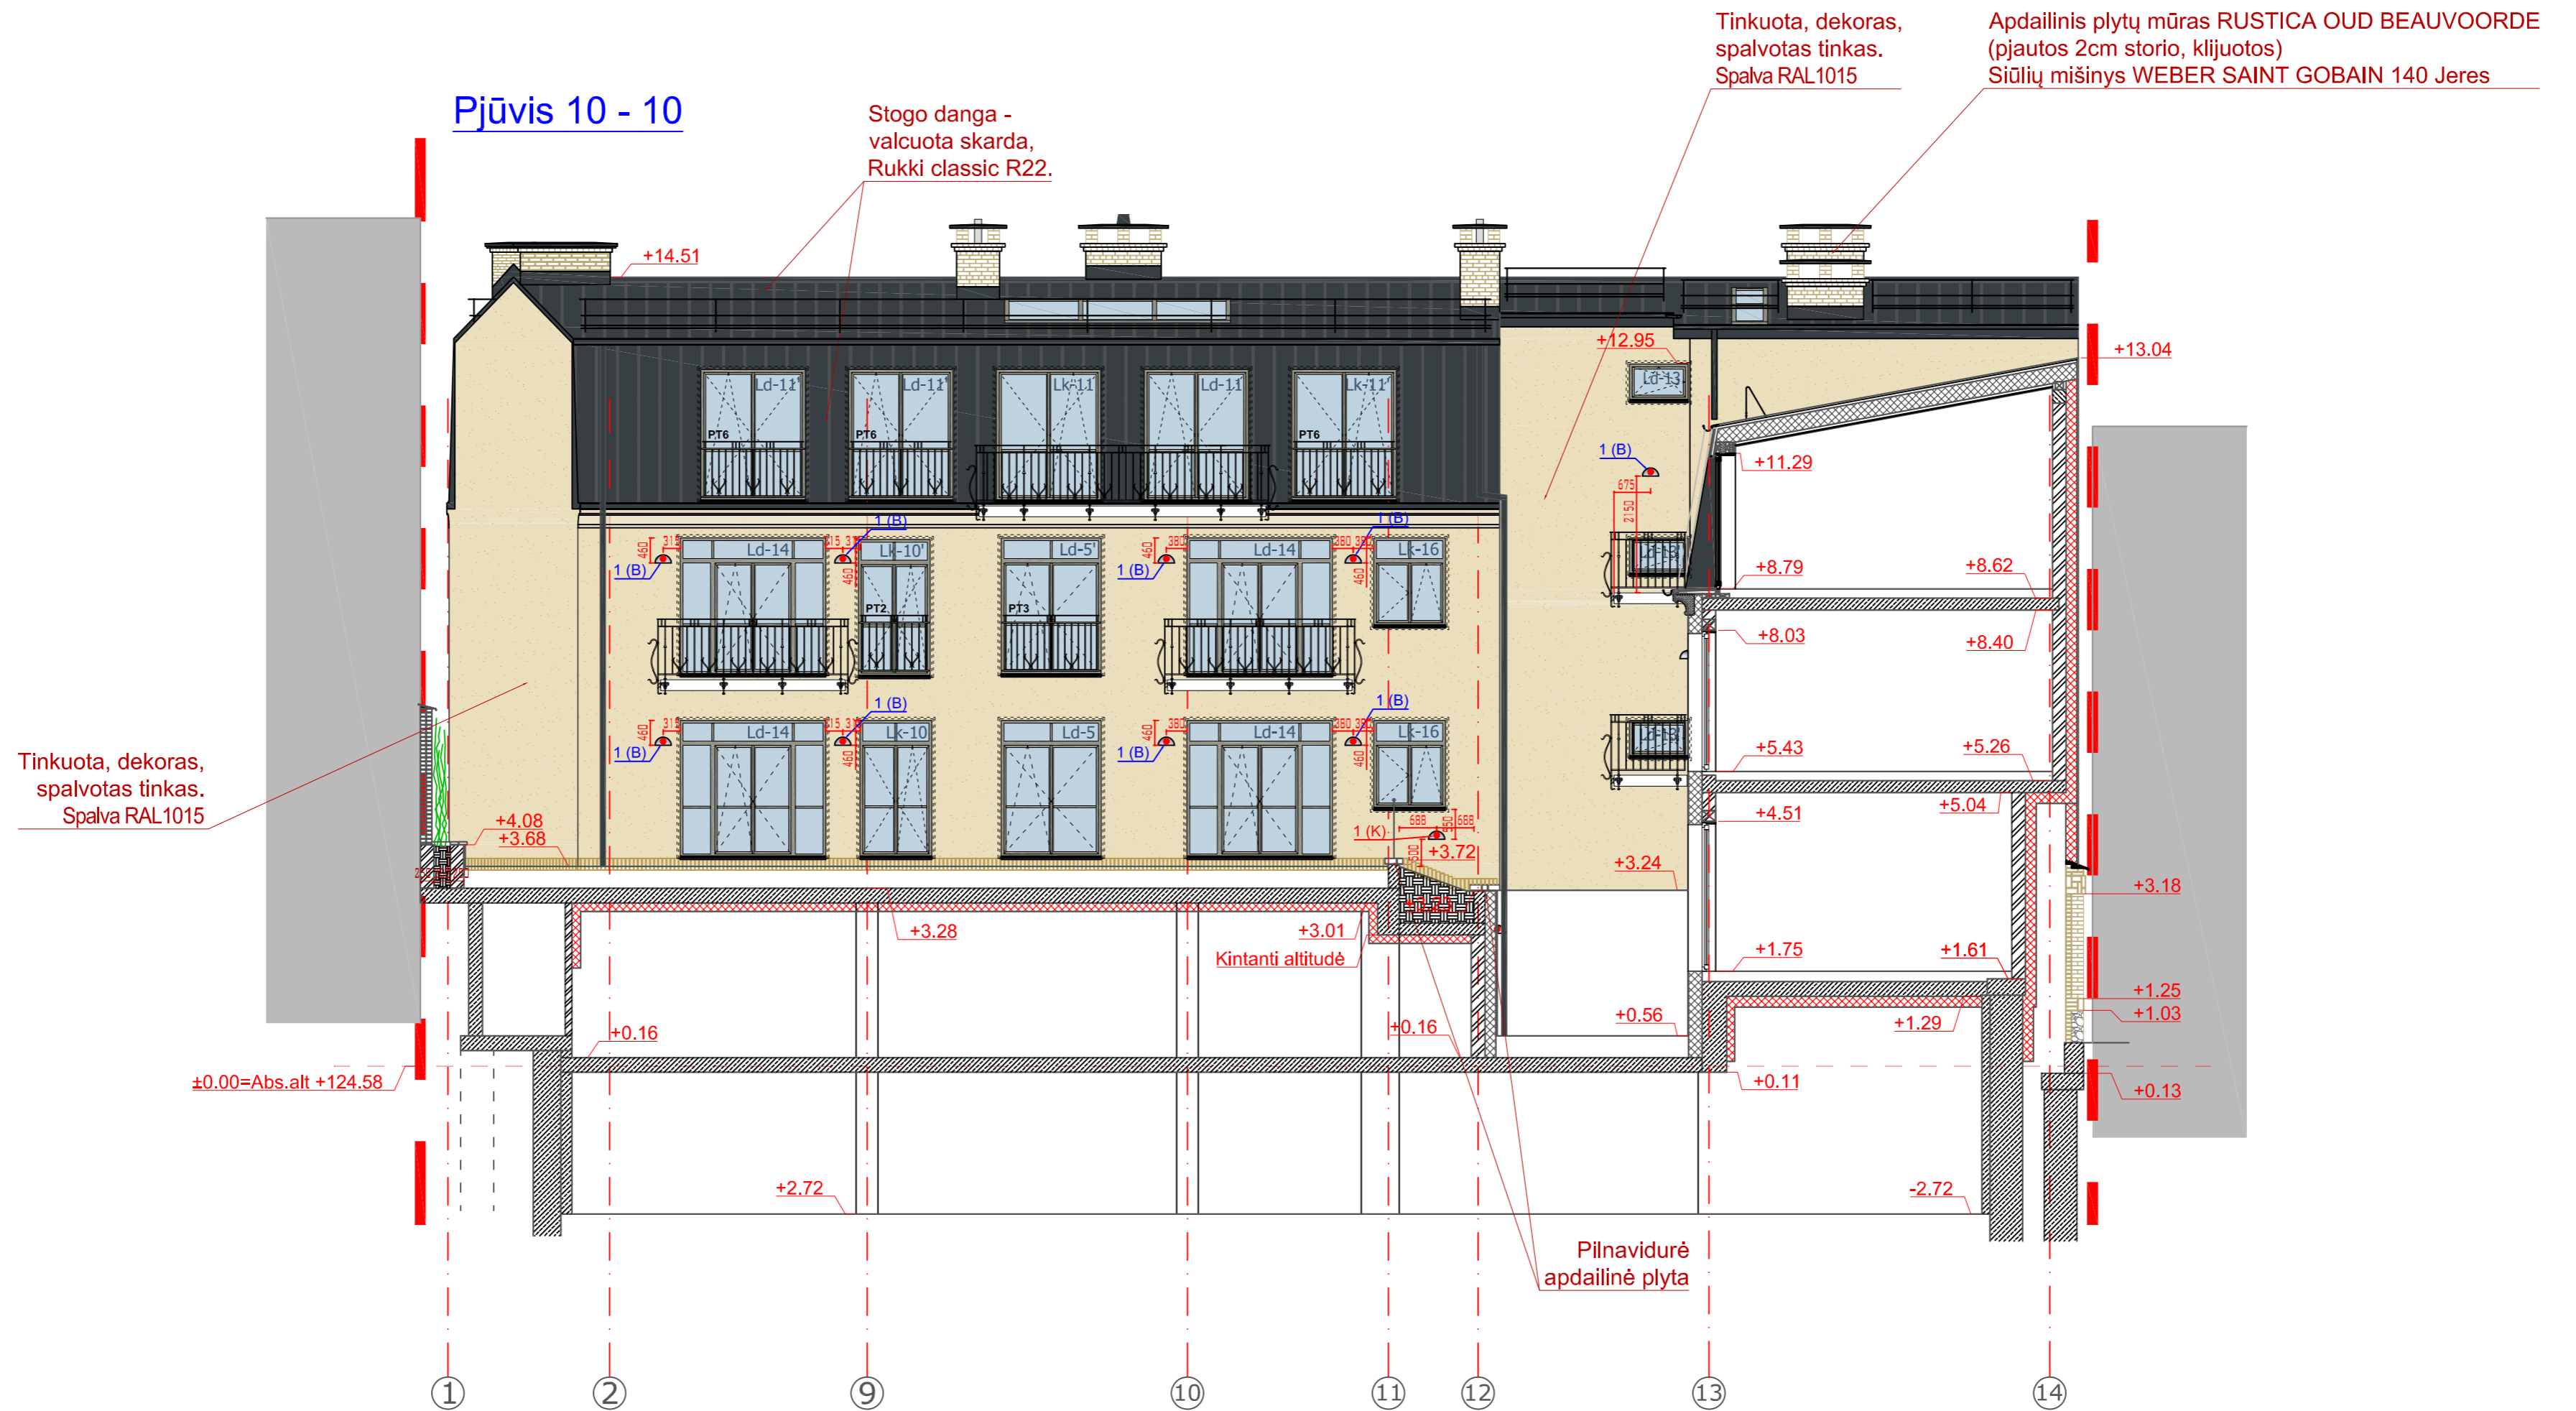

Sieniniai šviestuvai ARES MEMI:
 1 (B) - pajungiamas nuo buto apskaitos - 52vnt.
 1 (K) - pajungiamas nuo namo komunalinės apskaitos - 32vnt.
 Šviestuvų pririšimą ir kabinimo aukštį žiūrėti fasaduose.

Atestato Nr.:	 UAB "RENOVA" Vilniaus g. 10/16 LT01119 Vilnius Tel. (370-5)212 43 45 Fax. (370-5)262 48 14 e-mail.: renova@renova.lt				Objekto pavadinimas ir adresas: DAUGIABUČIŲ GYVENAMŲJŲ NAMŲ ŠV.STEPONO G. 12, VILNIAUS M. STATYBOS PROJEKTAS.	
	Pareigos	Vardas, Pavardė	Parašas	Data	Brėžinio pavadinimas:	Laida
A1138 A0712	PV / PDV A	A. Songaila B. Sangavičius		2022-04-04	Pjūvis 10 - 10	Lapas
					M 1:100	01
Etapas	STATYTOJAS/ UŽSAKOVAS				Brėžinio nr.	Lapų
PP	UAB "Domingis" Konstitucijos pr.15-94, Vilnius				2022-S12-01-PP-AS-PJ10	01

Pjūvis 11 - 11




Sieniniai šviestuvai ARES MEMI:
 1 (B) - pajungiamas nuo buto apskaitos - 52vnt.
 1 (K) - pajungiamas nuo namo komunalinės apskaitos - 32vnt.
 Šviestuvų pririšimą ir kabinimo aukštį žiūrėti fasaduose.

Atestato Nr.:	UAB "RENOVA" Vilniaus g. 10/16 LT01119 Vilnius Tel. (370-5)212 43 45 Fax. (370-5)262 48 14 e-mail.: renova@renova.lt				Objekto pavadinimas ir adresas: DAUGIABUČIŲ GYVENAMŲJŲ NAMŲ ŠV.STEPONO G. 12, VILNIAUS M. STATYBOS PROJEKTAS.	
	Pareigos	Vardas, Pavardė	Parašas	Data	Brėžinio pavadinimas:	Laida
A1138 A0712	PV / PDV	A. Songaila		2022-04-04	Pjūvis 11 - 11	Lapas
	A	B. Sangavičius			M 1:100	01
Etapas	STATYTOJAS/ UŽSAKOVAS				Brėžinio nr.	Lapų
PP	UAB "Domingis" Konstitucijos pr.15-94, Vilnius				2022-S12-01-PP-AS-PJ11	01


Pjūvis 12 - 12




Sieniniai šviestuvai ARES MEMI:
 1 (B) - pajungiamas nuo buto apskaitos - 52vnt.
 1 (K) - pajungiamas nuo namo komunalinės apskaitos - 32vnt.
 Šviestuvų pririšimą ir kabinimo aukštį žiūrėti fasaduose.


Atestato Nr.:	 UAB "RENOVA" Vilniaus g. 10/16 LT01119 Vilnius Tel. (370-5)212 43 45 Fax. (370-5)262 48 14 e-mail.: renova@renova.lt				Objekto pavadinimas ir adresas: DAUGIABUČIŲ GYVENAMŲJŲ NAMŲ ŠV.STEPONO G. 12, VILNIAUS M. STATYBOS PROJEKTAS.	
	Pareigos	Vardas, Pavardė	Parašas	Data	Brėžinio pavadinimas:	Laida
A1138 A0712	PV / PDV A	A. Songaila B. Sangavičius		2022-04-04	Pjūvis 12 - 12	Lapas
					M 1:100	01
Etapas	STATYTOJAS/ UŽSAKOVAS				Brėžinio nr.	Lapų
PP	UAB "Domingis" Konstitucijos pr.15-94, Vilnius				2022-S12-01-PP-AS-PJ12	01


Pjūvis 13 - 13

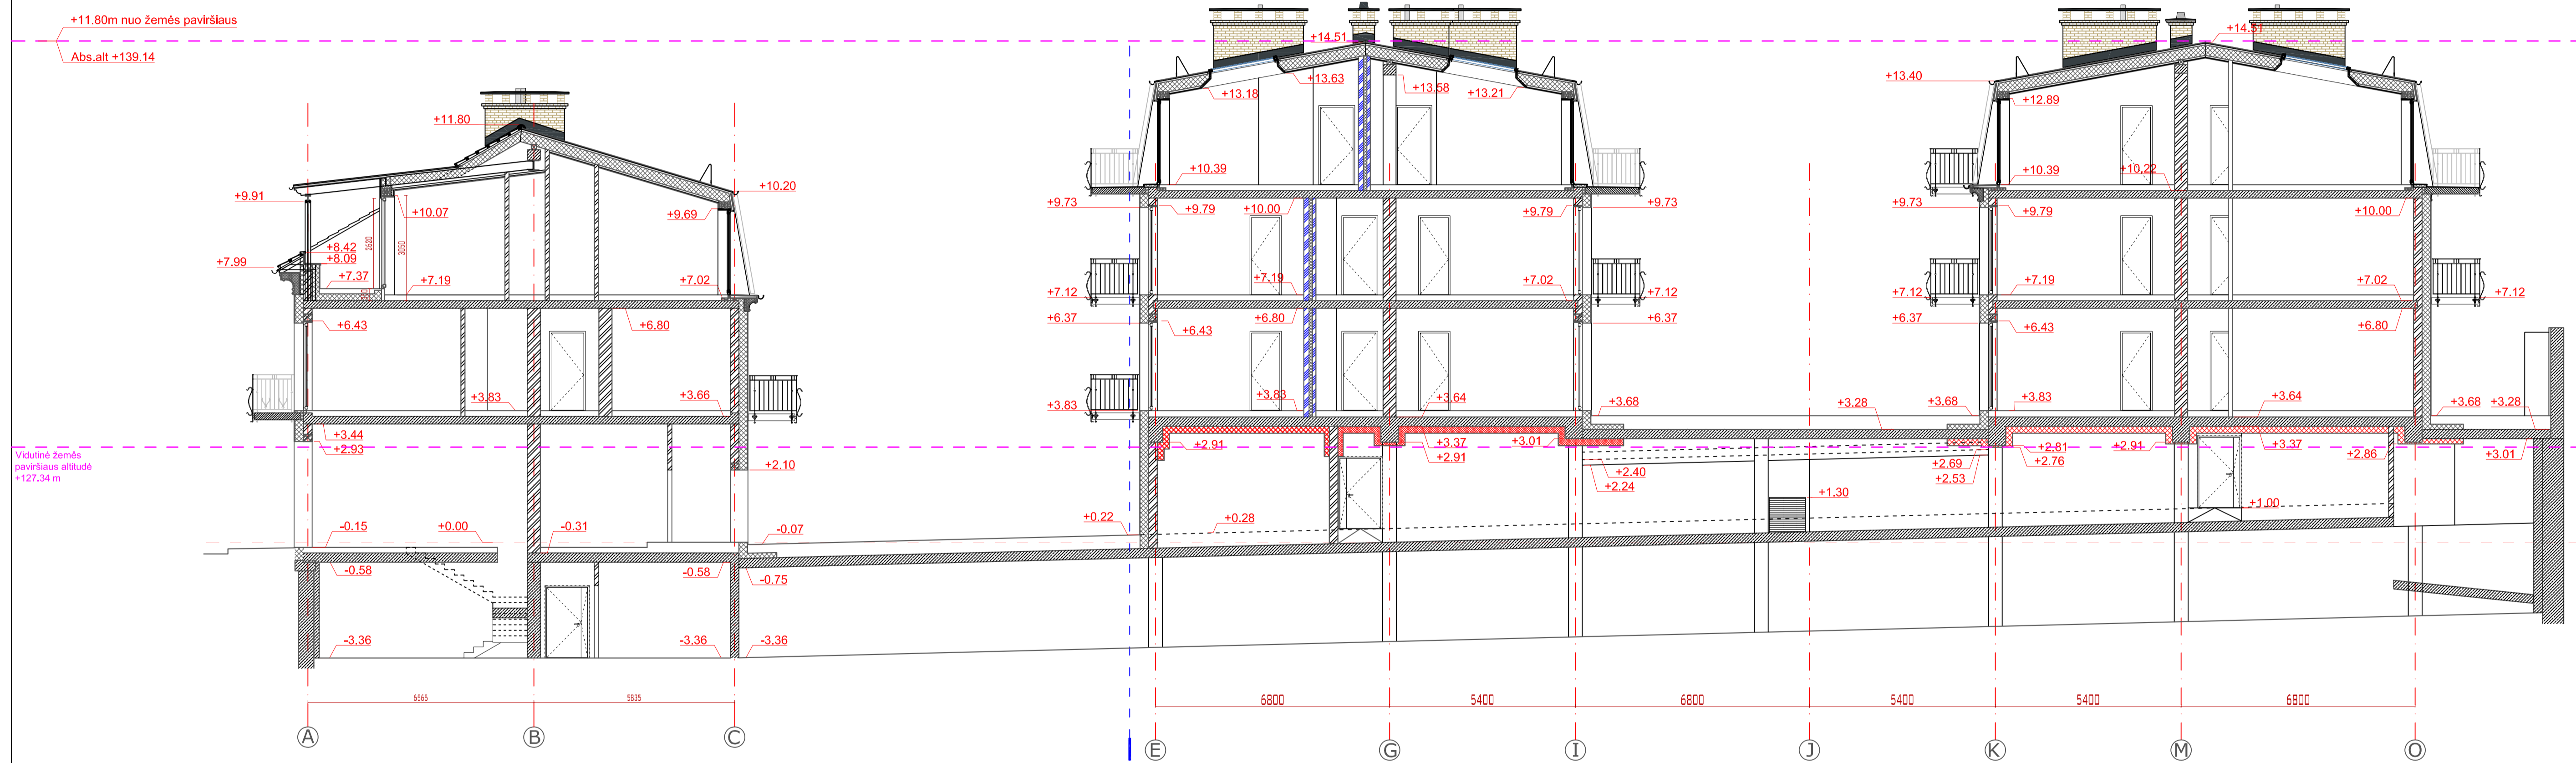


Atestato Nr.:	 UAB "RENOVA" Vilnius g. 10/16 LT01119 Vilnius Tel. (370-5)212 43 45 Fax. (370-5)252 48 14 e-mail.: renova@renova.lt	Objekto pavadinimas ir adresas: DAUGIABUČIŲ GYVENAMŲJŲ NAMŲ ŠV.STEPONO G. 12, VILNIAUS M. STATYBOS PROJEKTAS.			
		Pareigos PV / PDV / A	Vardas, Pavardė A. Songaila B. Sangavičius	Parašas	Data 2022-04-04
Etapas PP	STATYTOJAS/UŽSAKOVAS UAB "Domingis" Konstitucijos pr.15-94, Vilnius			Brėžinio nr. 2022-S12-01-PP-AS-PJ13	Lapų 01


Pjūvis 14 - 14

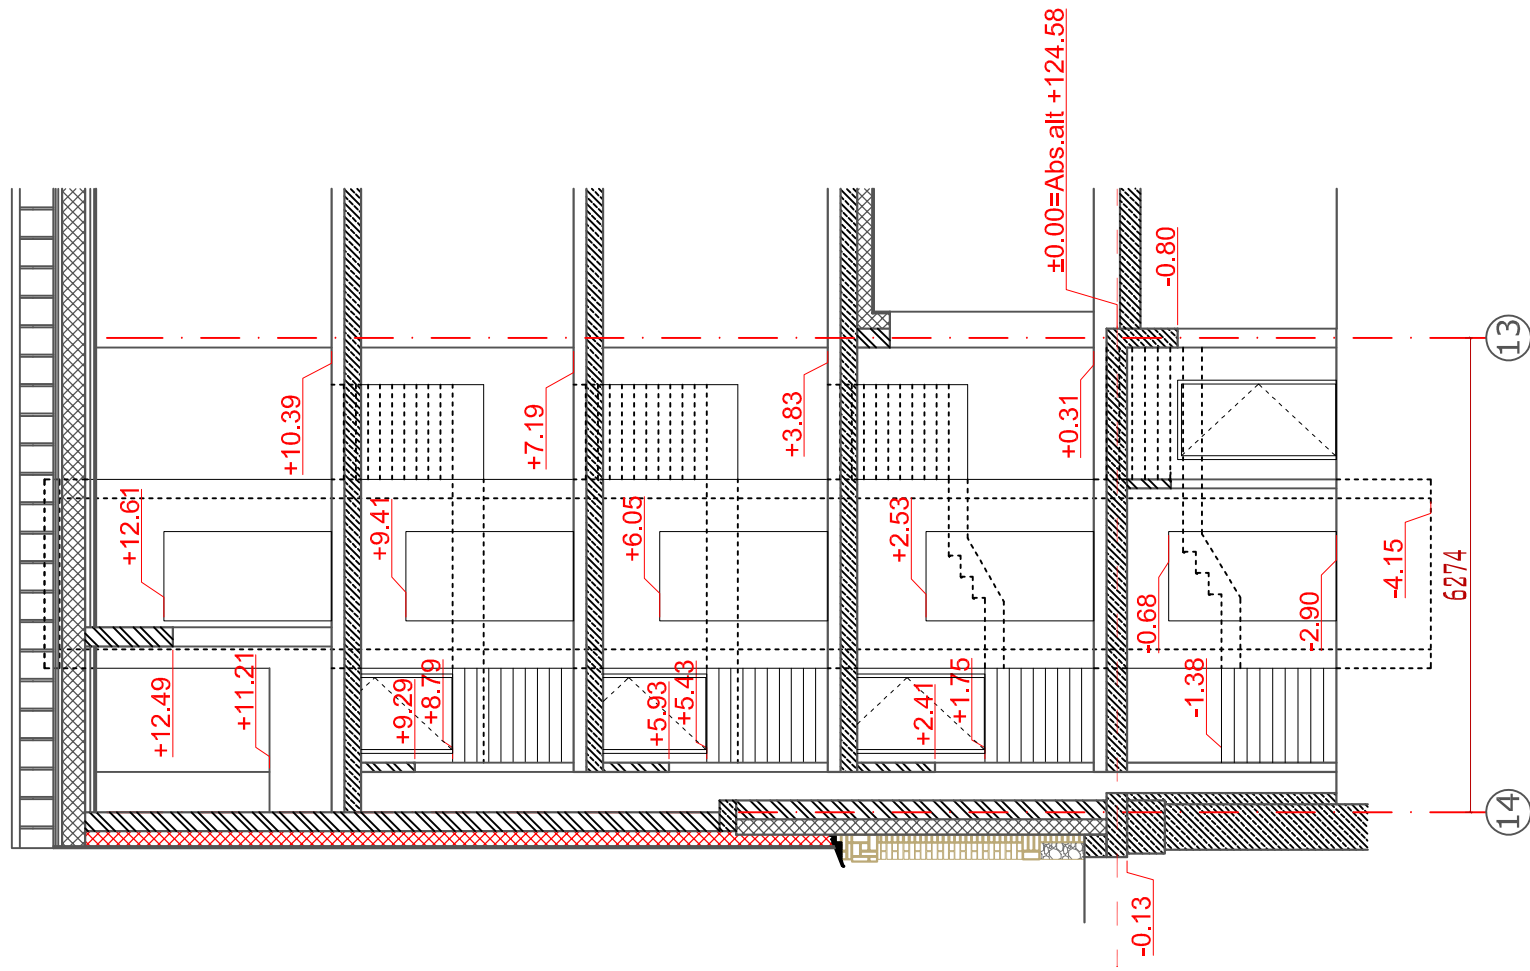


Atestato Nr.:	 UAB "RENOVA" Vilniaus g. 10/16 LT01119 Vilnius Tel. (370-5)212 43 45 Fax. (370-5)262 48 14 e-mail.: renova@renova.lt		Objekto pavadinimas ir adresas: DAUGIABUCIŲ GYVENAMŲJŲ NAMŲ ŠV. STEPONO G. 12, VILNIAUS M. STATYBOS PROJEKTAS.	
	Pareigos	Vardas, Pavardė	Parašas	Data
A1138 A0712	PV / PDV	A. Songaila		2022-04-04
	A	B. Sangavičius		
Etapas	STATYTOJAS/ UŽSAKOVAS		Brėžinio pavadinimas:	
PP	UAB "Domingjs" Konstitucijos pr.15-94, Vilnius		Pjūvis 14 - 14	
			M 1:100	Lapų
			Brėžinio nr.	01
				01


Pjūvis 15 - 15

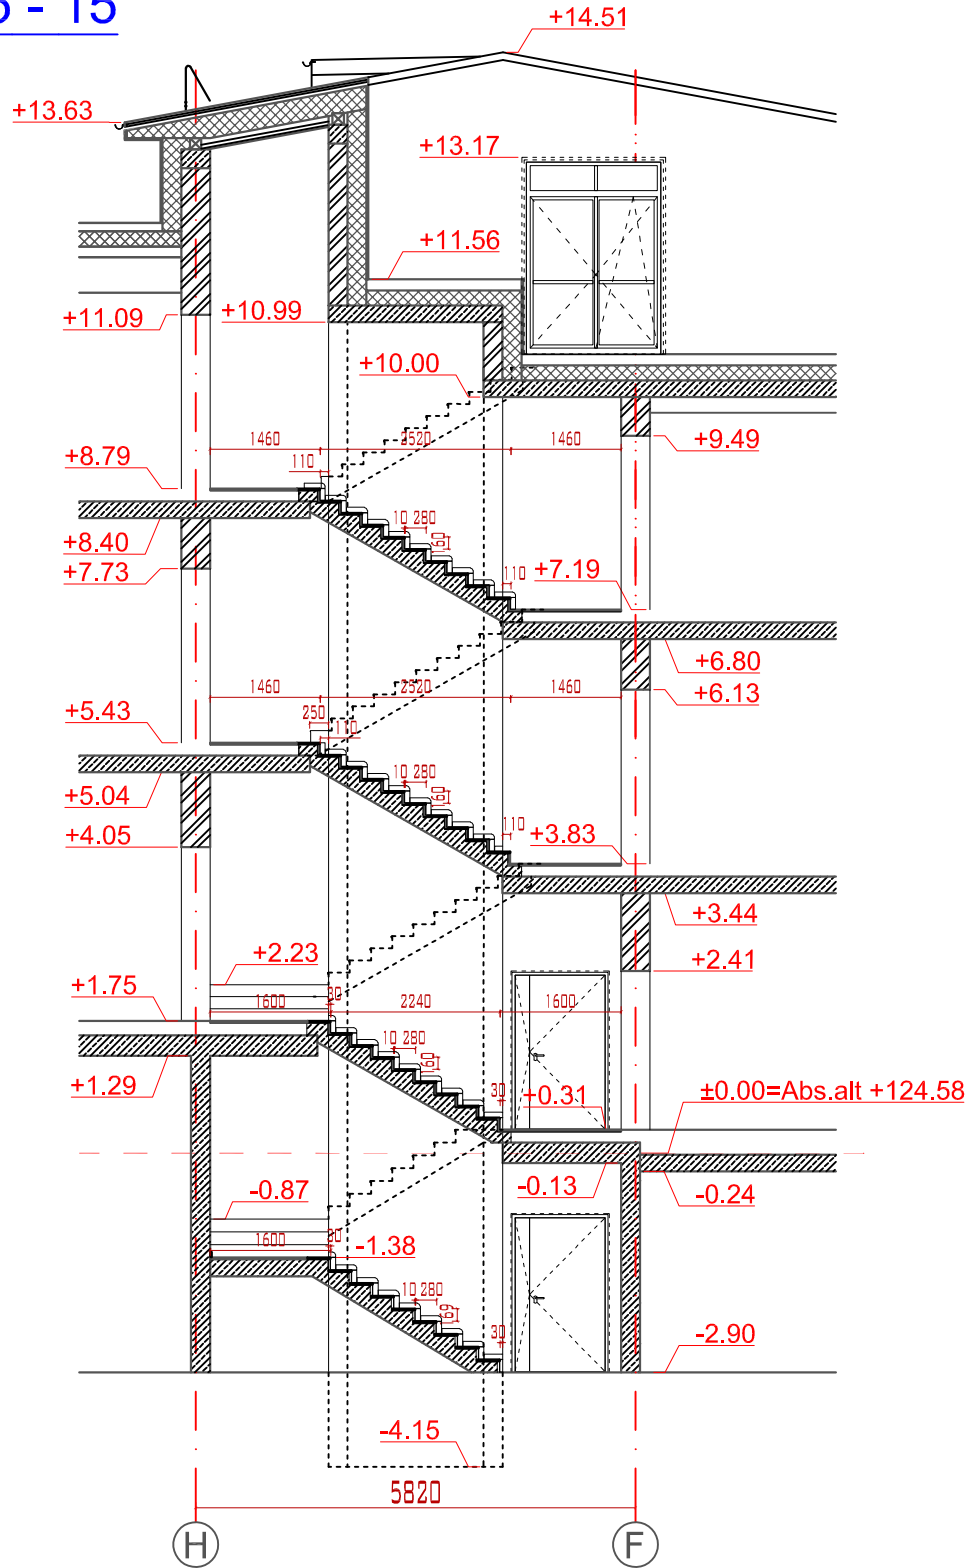


Atestato Nr.:		UAB "RENOVA" Vilniaus g. 10/16 LT01119 Vilnius Tel. (370-5)212 43 45 Fax. (370-5)262 48 14 e-mail.: renova@renova.lt			Objekto pavadinimas ir adresas: DAUGIABUČIŲ GYVENAMŲJŲ NAMŲ ŠV.STEPONO G. 12, VILNIAUS M. STATYBOS PROJEKTAS.	
	Pareigos	Vardas, Pavardė	Parašas	Data	Brėžinio pavadinimas:	Laida
A1138 A0712	PV / PDV A	A. Songaila B. Sangavičius		2022-04-04	Pjūvis 15 - 15 M 1:100	Lapas 01
Etapas	STATYTOJAS/ UŽSAKOVAS				Brėžinio nr.	Lapų
PP	UAB "Domingis" Konstitucijos pr.15-94, Vilnius				2022-S12-01-PP-AS-PJ15	01


Pjūvis 16 - 16

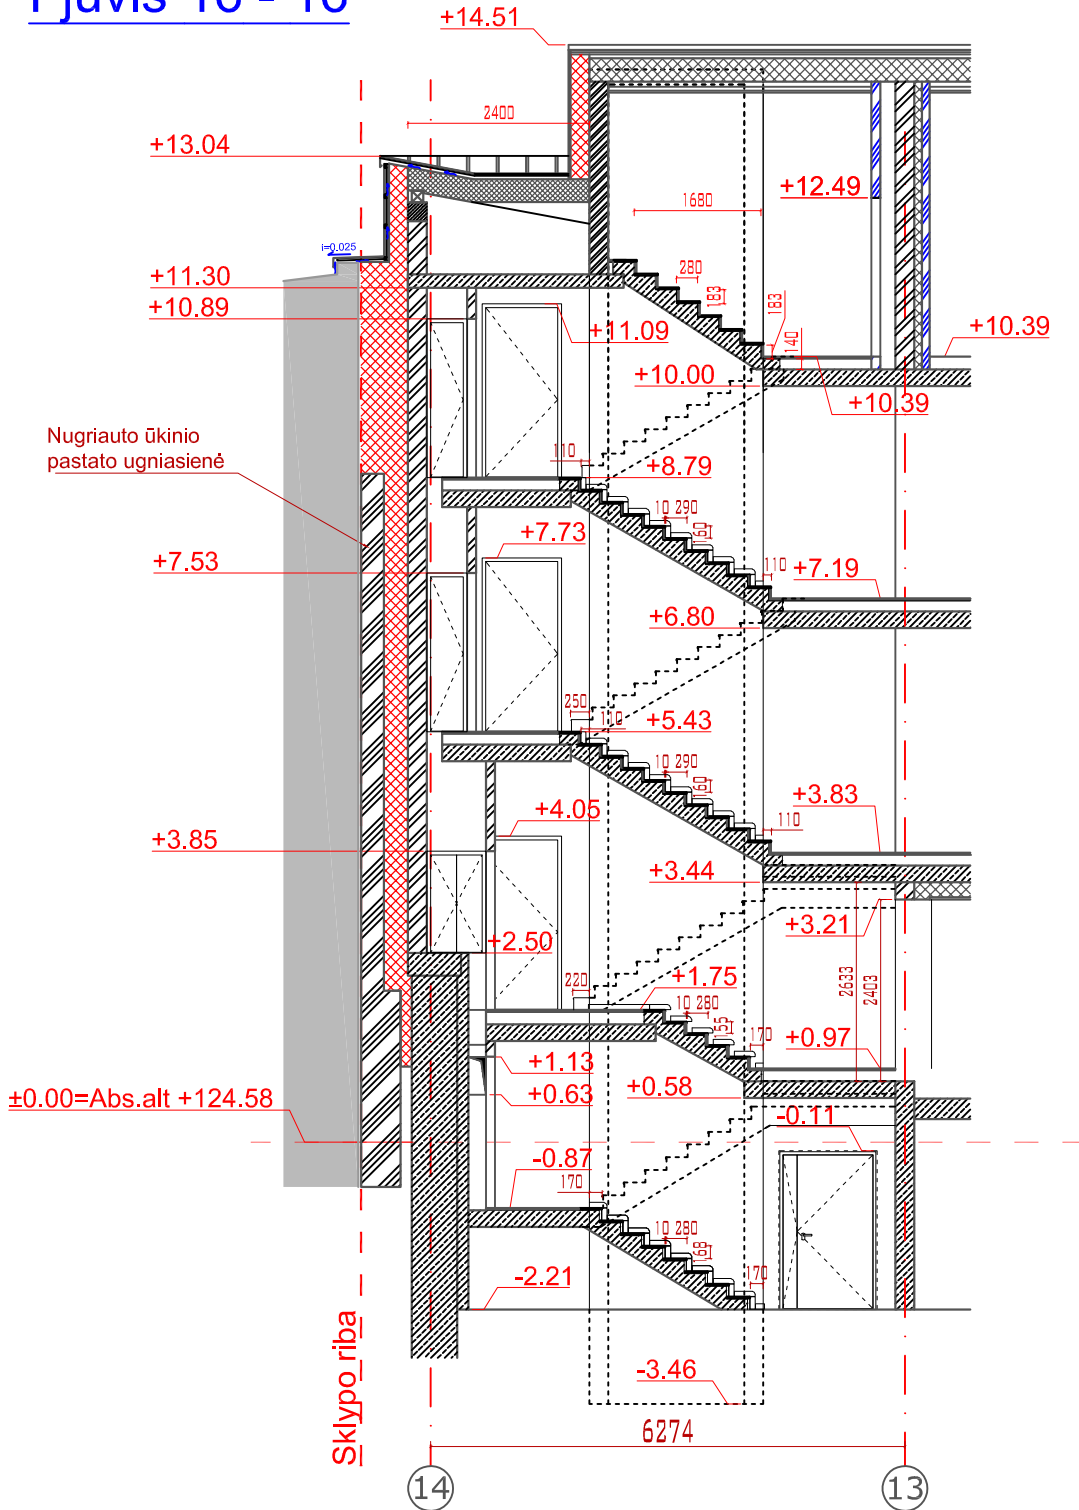


Atestato Nr.:	 UAB "RENOVA" Vilniaus g. 10/16 LT01119 Vilnius Tel. (370-5)212 43 45 Fax. (370-5)262 48 14 e-mail.: renova@renova.lt			Objekto pavadinimas ir adresas: DAUGIABUČIŲ GYVENAMŲJŲ NAMŲ ŠV.STEPONO G. 12, VILNIAUS M. STATYBOS PROJEKTAS.		
A1138 A0712	Pareigos	Vardas, Pavardė	Parašas	Data	Brėžinio pavadinimas:	Laida
	PV / PDV	A. Songaila		2022-04-04	Pjūvis 16 - 16	Lapas
	A	B. Sangavičius			M 1:100	01
Etapas	STATYTOJAS/ UŽSAKOVAS			Brėžinio nr.	Lapų	
PP	UAB "Domingis" Konstitucijos pr.15-94, Vilnius			2022-S12-01-PP-AS-PJ16	01	

Pjūvis 16' - 16'


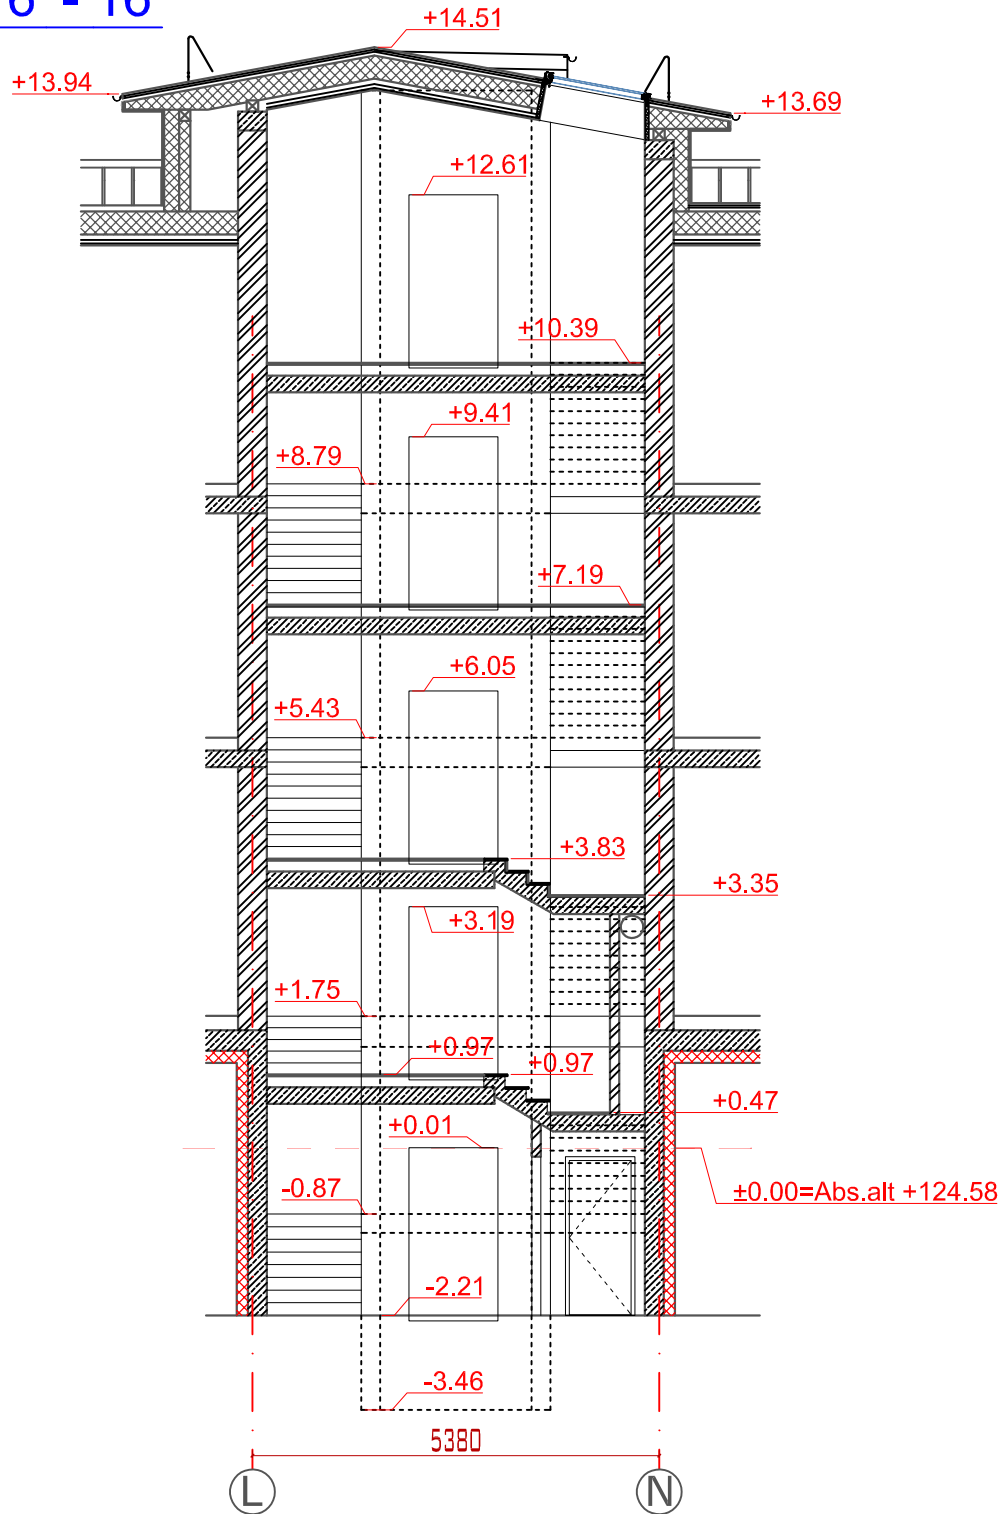


Atestato Nr.:	 UAB "RENOVA" Vilniaus g. 10/16 LT01119 Vilnius Tel. (370-5)212 43 45 Fax. (370-5)262 48 14 e-mail.: renova@renova.lt				Objekto pavadinimas ir adresas: DAUGIABUČIŲ GYVENAMŲJŲ NAMŲ ŠV.STEPONO G. 12, VILNIAUS M. STATYBOS PROJEKTAS.	
	Pareigos	Vardas, Pavardė	Parašas	Data	Brėžinio pavadinimas:	Laida
A1138 A0712	PV / PDV A	A. Songaila B. Sangavičius		2022-04-04	Pjūvis 16' - 16'	Lapas
					M 1:100	01
Etapas	STATYTOJAS/ UŽSAKOVAS				Brėžinio nr.	Lapų
PP	UAB "Domingis" Konstitucijos pr.15-94, Vilnius				2022-S12-01-PP-AS-PJ16.1	01


Pjūvis 17 - 17

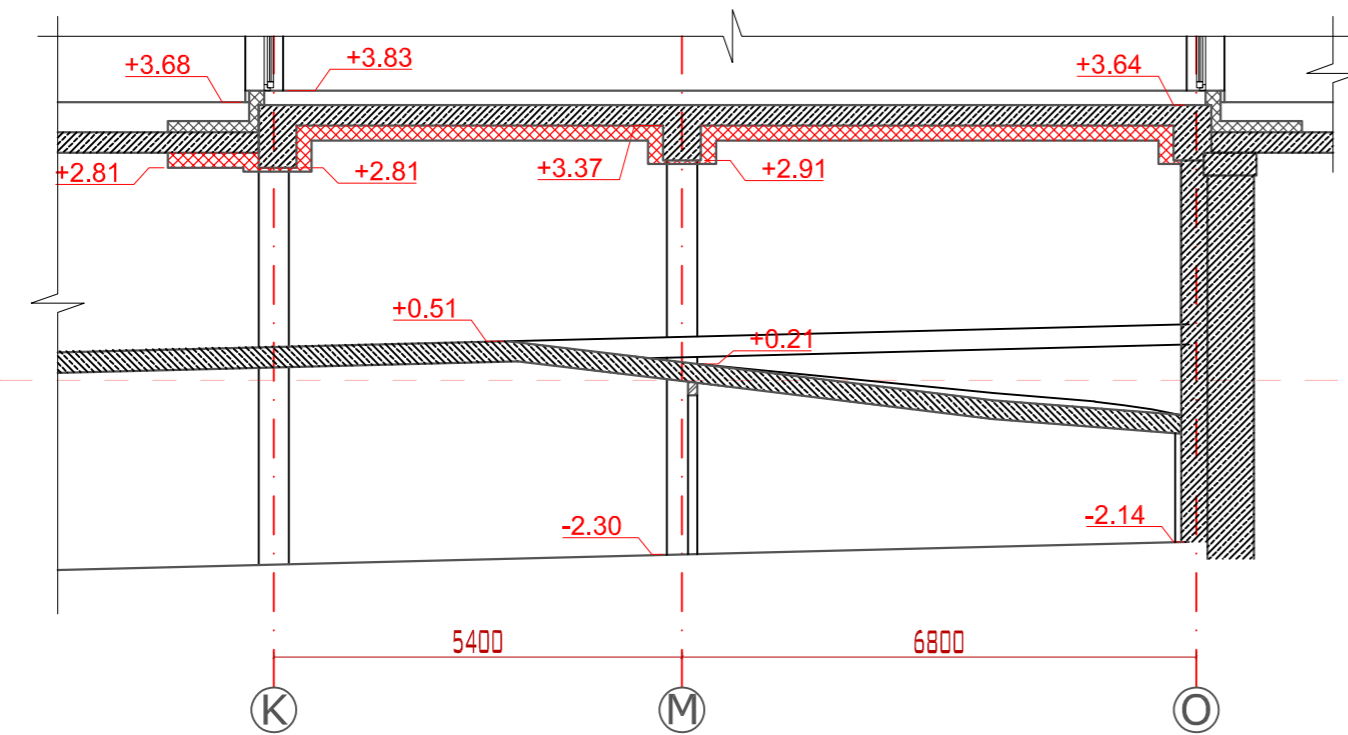



Pjūvis 18 - 18

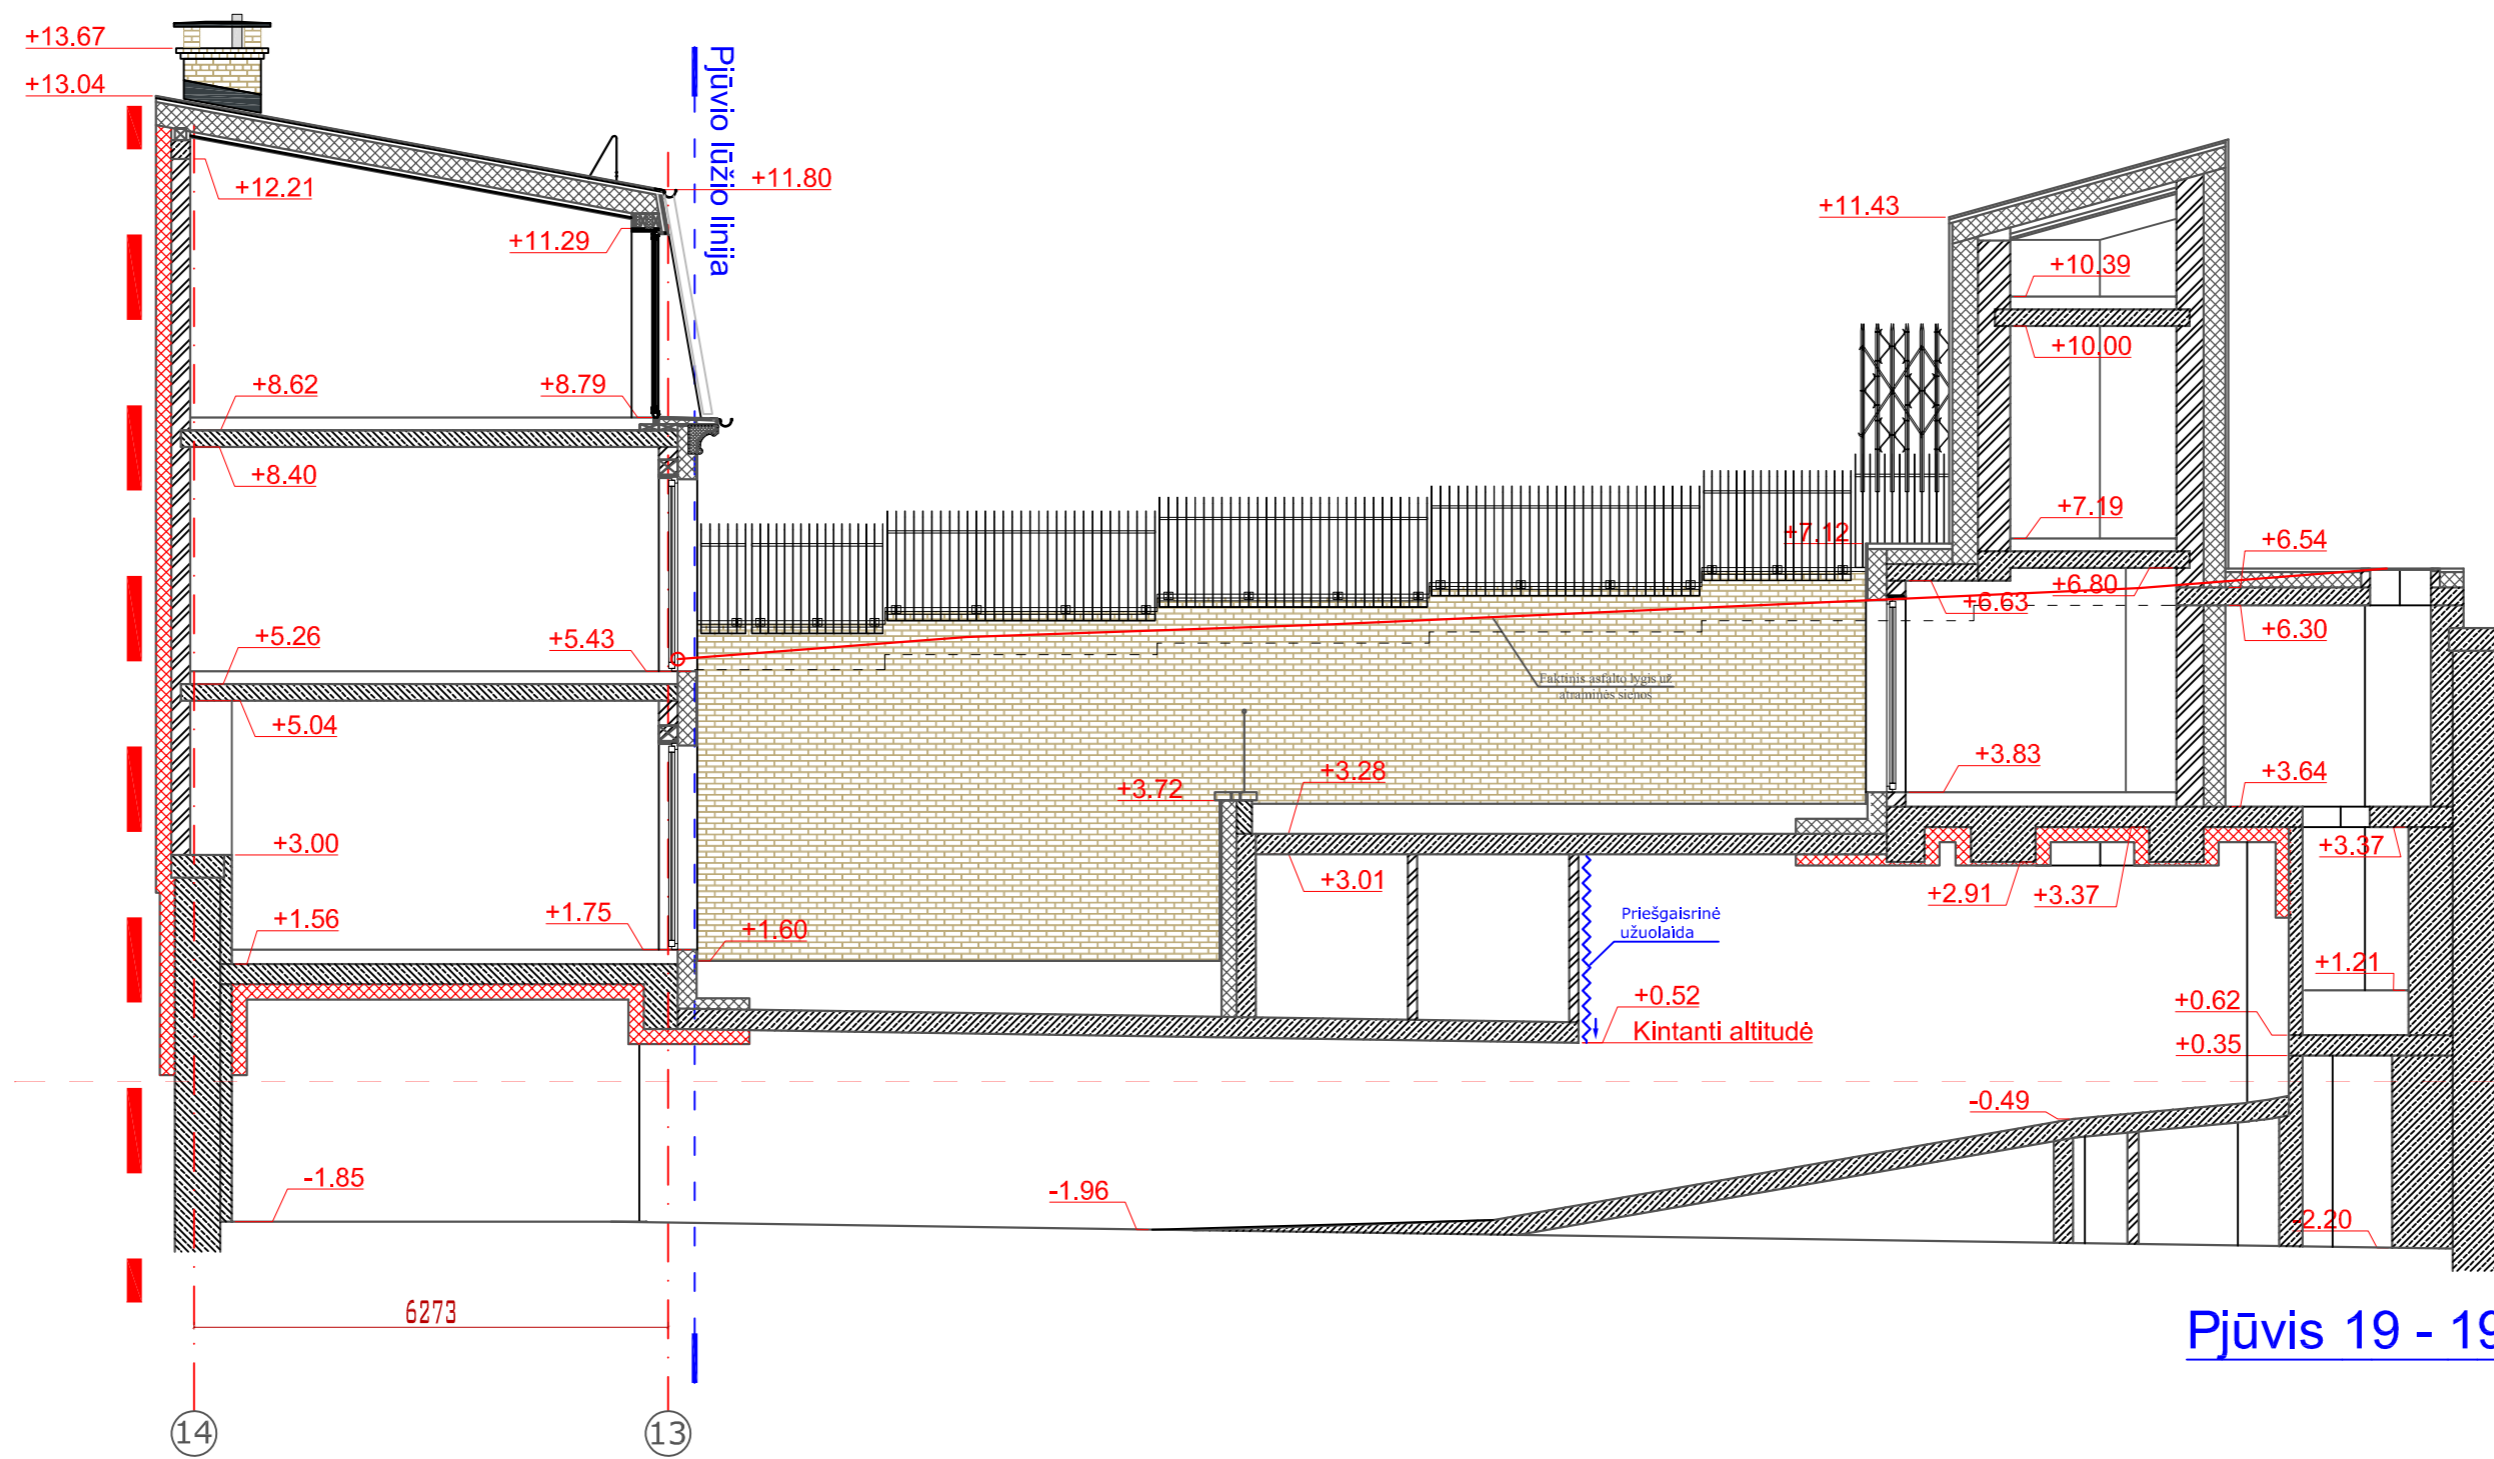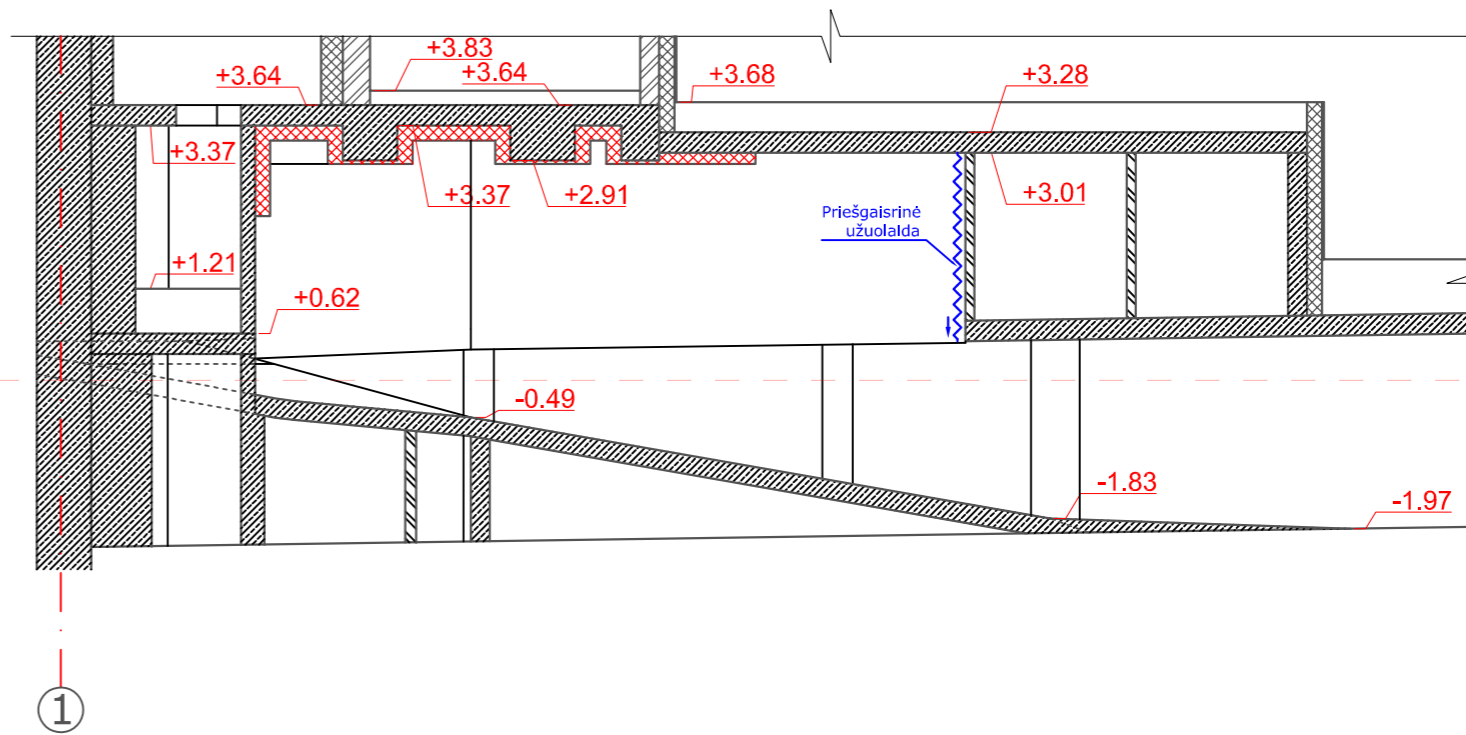


Pjūvis 19 - 19





Atestato Nr.:	 UAB "RENOVA" Vilniaus g. 10/16 LT01119 Vilnius Tel. (370-5)212 43 45 Fax. (370-5)262 48 14 e-mail.: renova@renova.lt				Objekto pavadinimas ir adresas: DAUGIABUČIŲ GYVENAMŲJŲ NAMŲ ŠV.STEPONO G. 12, VILNIAUS M. STATYBOS PROJEKTAS.	
	Pareigos	Vardas, Pavardė	Parašas	Data	Brėžinio pavadinimas:	Laida
A1138 A0712	PV / PDV	A. Songaila		2022-04-04	Pjūviai 17 - 17; 18 - 18; 19 - 19.	Lapas
	A	B. Sangavičius			M 1:100	01
Etapas	STATYTOJAS/ UŽSAKOVAS				Brėžinio nr.	Lapų
PP	UAB "Domingis" Konstitucijos pr.15-94, Vilnius				2022-S12-01-PP-AS-PJ17-19	01

Pjūvis 20 - 20

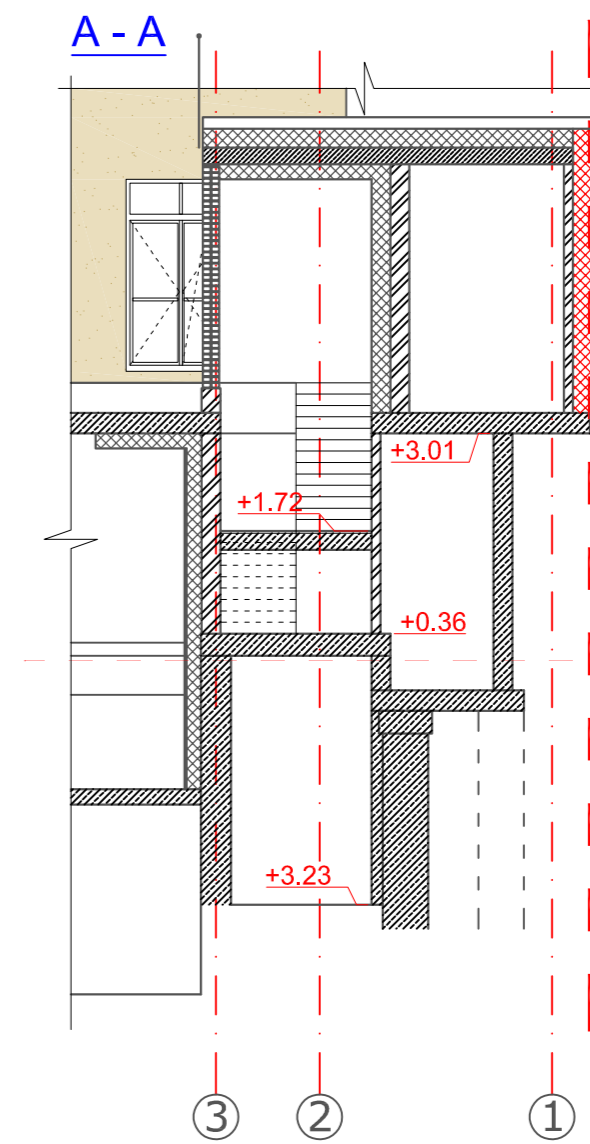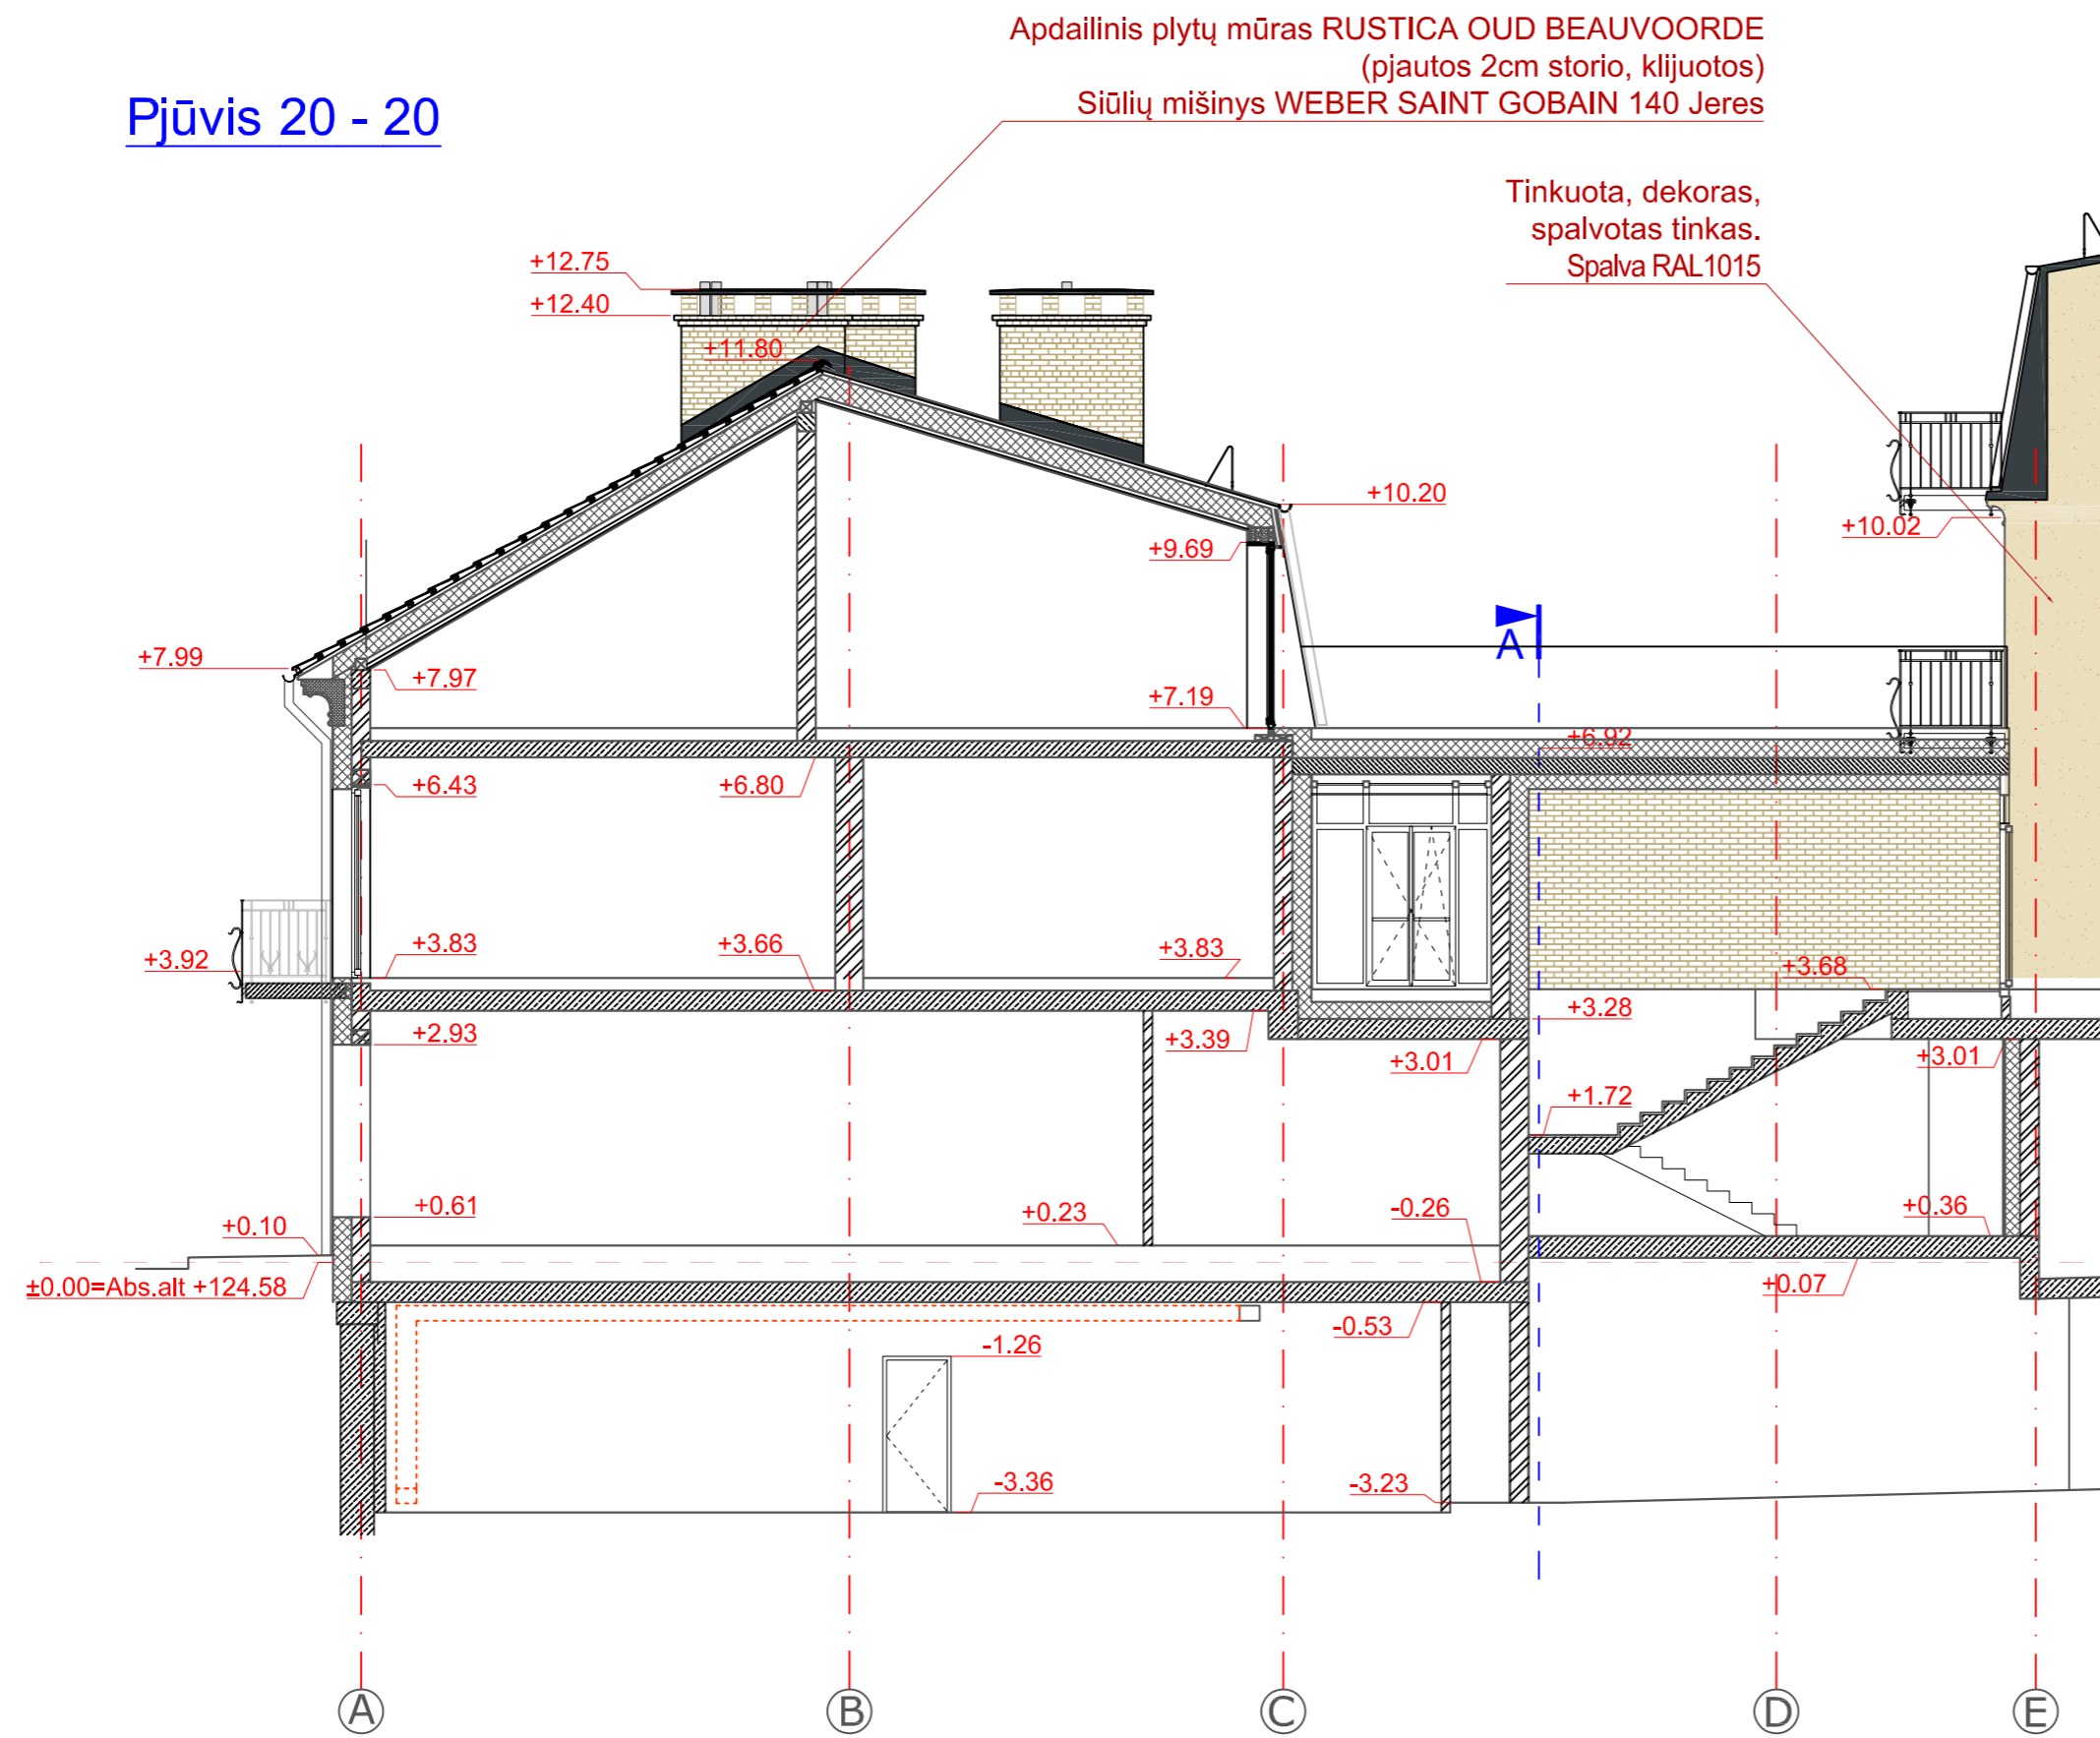

Atestato Nr.:	 UAB "RENOVA" Vilniaus g. 10/16 LT01119 Vilnius Tel. (370-5)212 43 45 Fax. (370-5)262 48 14 e-mail.: renova@renova.lt				Objekto pavadinimas ir adresas: DAUGIABUČIŲ GYVENAMŲJŲ NAMŲ ŠV.STEPONO G. 12, VILNIAUS M. STATYBOS PROJEKTAS.	
	Pareigos	Vardas, Pavardė	Parašas	Data	Brėžinio pavadinimas:	Laida
A1138 A0712	PV / PDV	A. Songaila		2022-04-04	Pjūvis 20 - 20	Lapas
	A	B. Sangavičius			M 1:100	01
Etapas	STATYTOJAS/ UŽSAKOVAS				Brėžinio nr.	Lapų
PP	UAB "Domingis" Konstitucijos pr.15-94, Vilnius				2022-S12-01-PP-AS-PJ20	01


Pjūvis 21 - 21

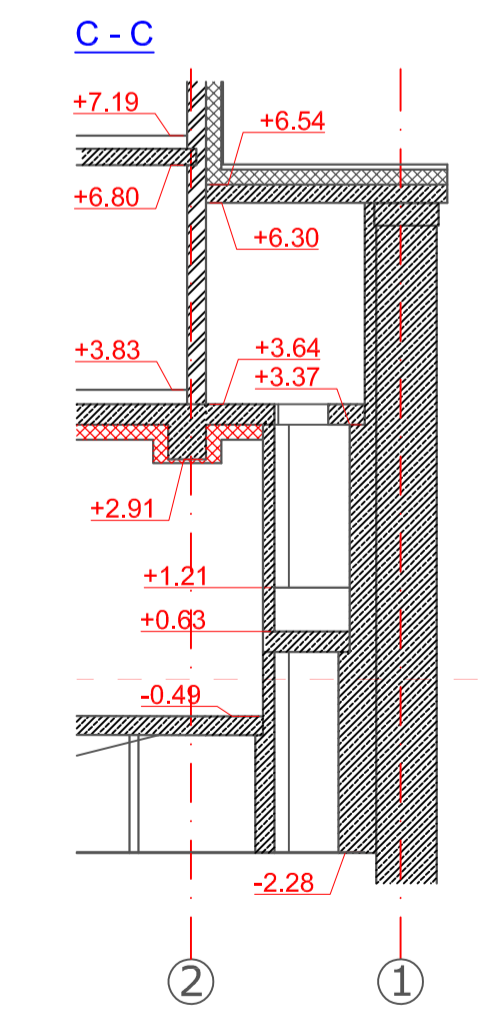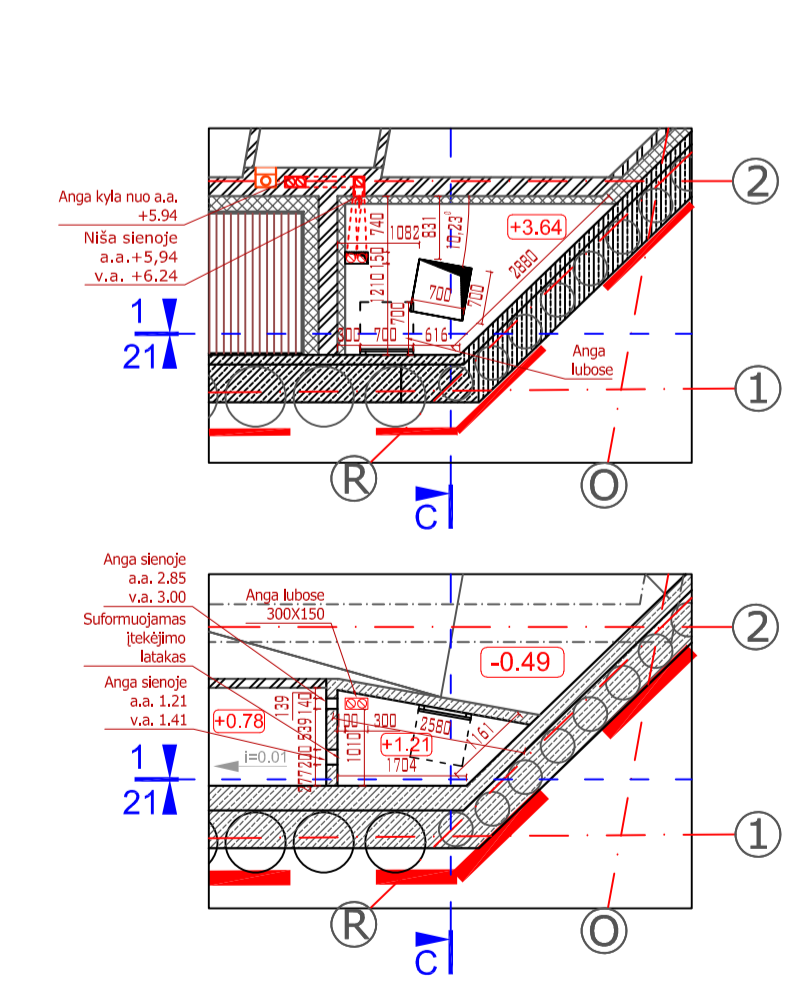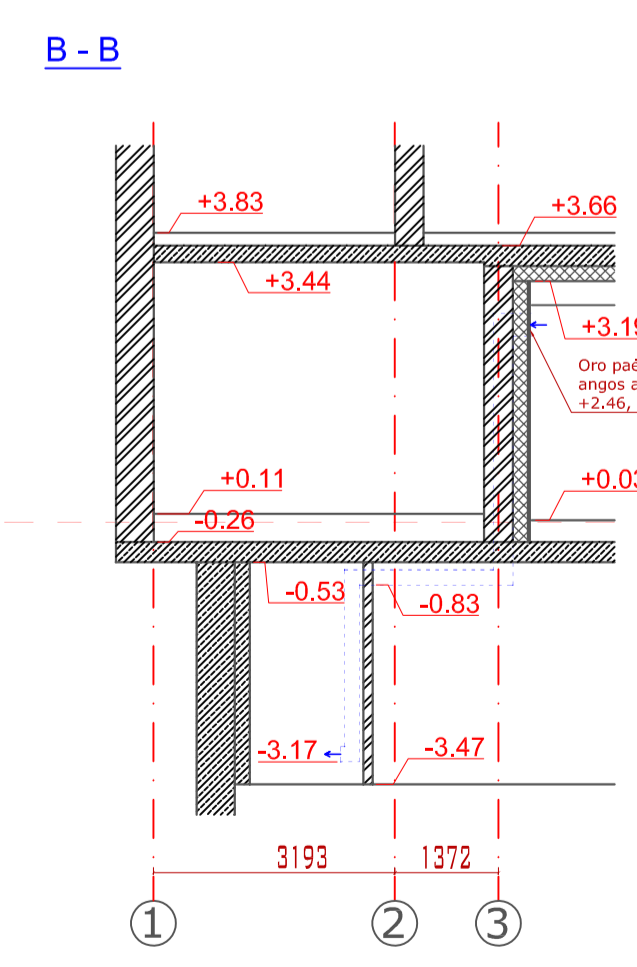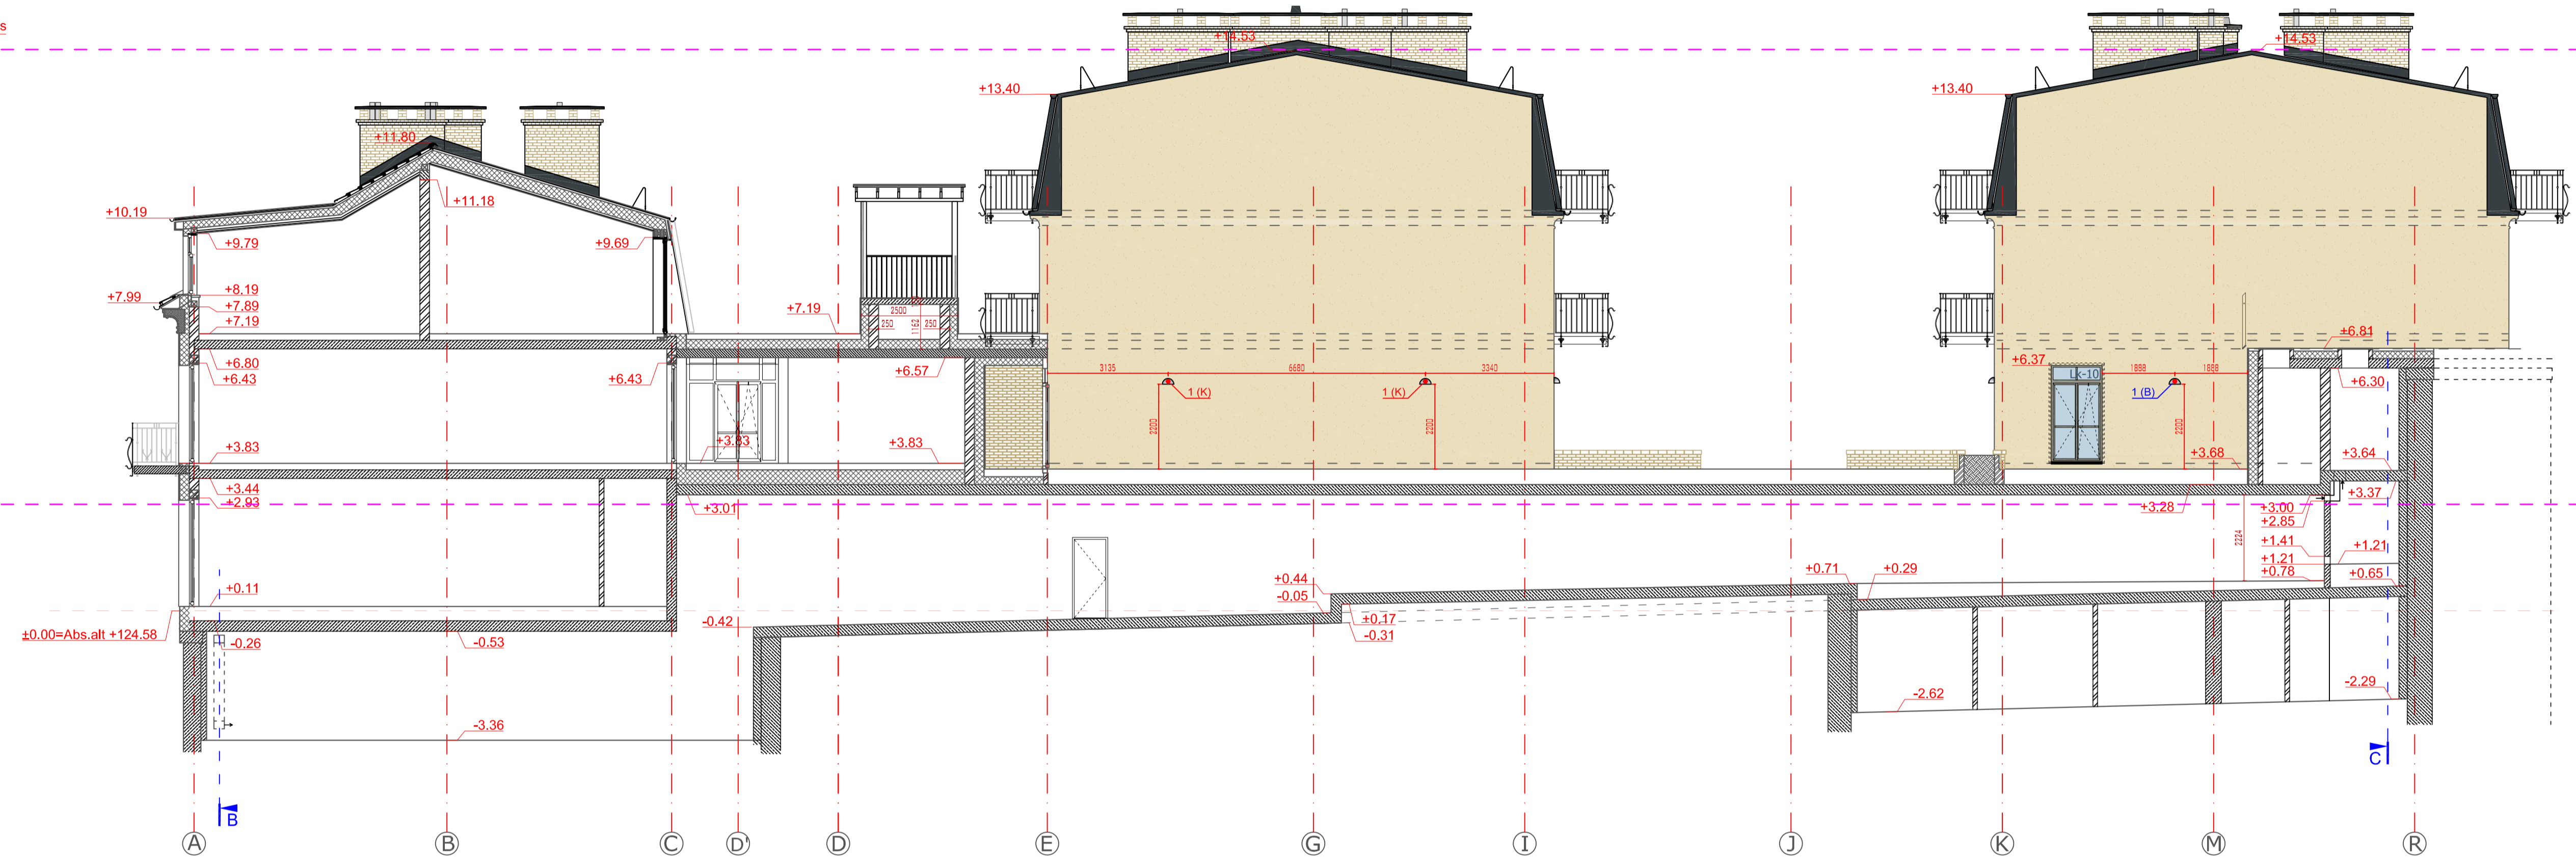


Sieniniai šviestuvai ARES MEME:
 1(B) - pajungiamas nuo buto apskaitos - 52vnt.
 1(K) - pajungiamas nuo namo komunalinės apskaitos - 32vnt.
 Šviestuvų pririšimą ir kabinimo aukštį žiūrėti fasaduose.


Atestato Nr.:	UAB "RENOVA" Vilniaus g. 10/16 LT01119 Vilnius Tel. (370-5)212 43 45 Fax. (370-5)252 48 14 e-mail: renova@renova.lt	Objekto pavadinimas ir adresas: DAUGIABUČIŲ GYVENAMŲJŲ NAMŲ ŠV.STEPONO G. 12, VILNIAUS M. STATYBOS PROJEKTAS.			
Paralpis	Vardas, Pavardė	Parašas	Data	Brėžinio pavadinimas:	Leida
X1138 A0712	A. Songaila		2022-04-04	Pjūvis 21 - 21	Lapas
	B. Sangavicius			M 1:100	01
Etapas	STATYTOJAS/UŽSAKOVAS			Brėžinio nr.	Lapų
PP	UAB "Domingis" Konstitucijos pr.15-94, Vilnius			2022-S12-01-PP-AS-PJ21	01

Pjūvis 22 - 22

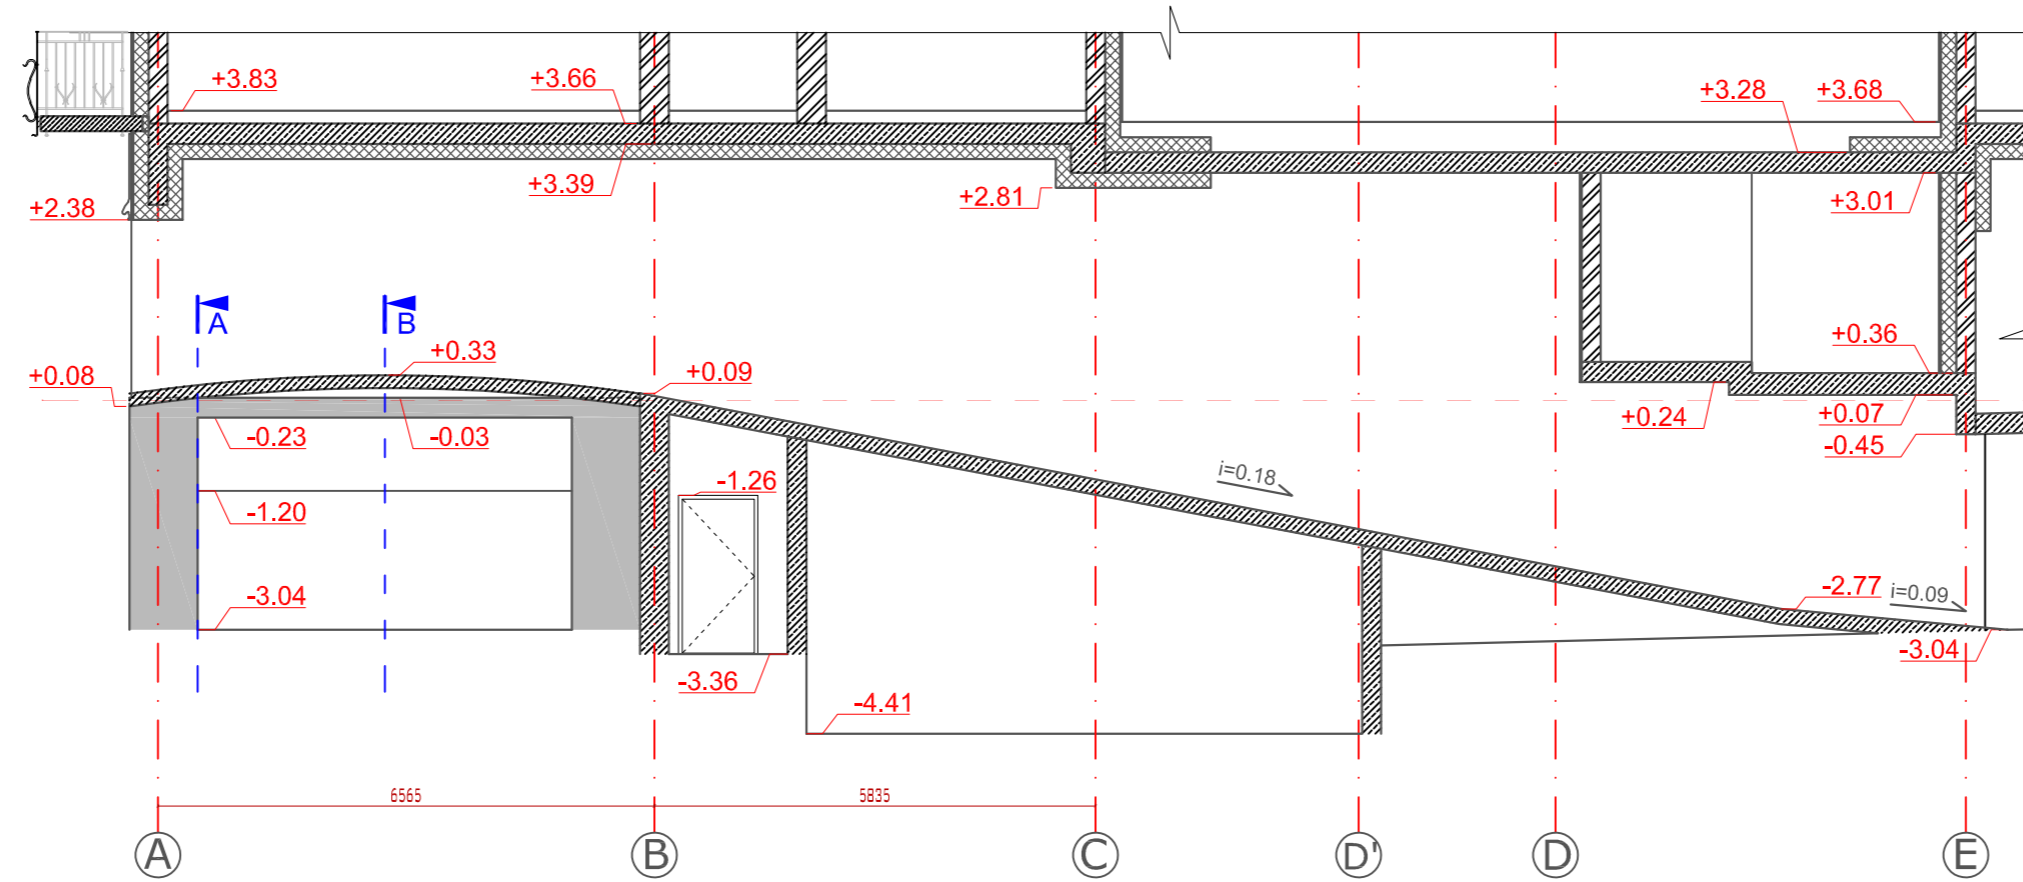


Pjūvis 23 - 23

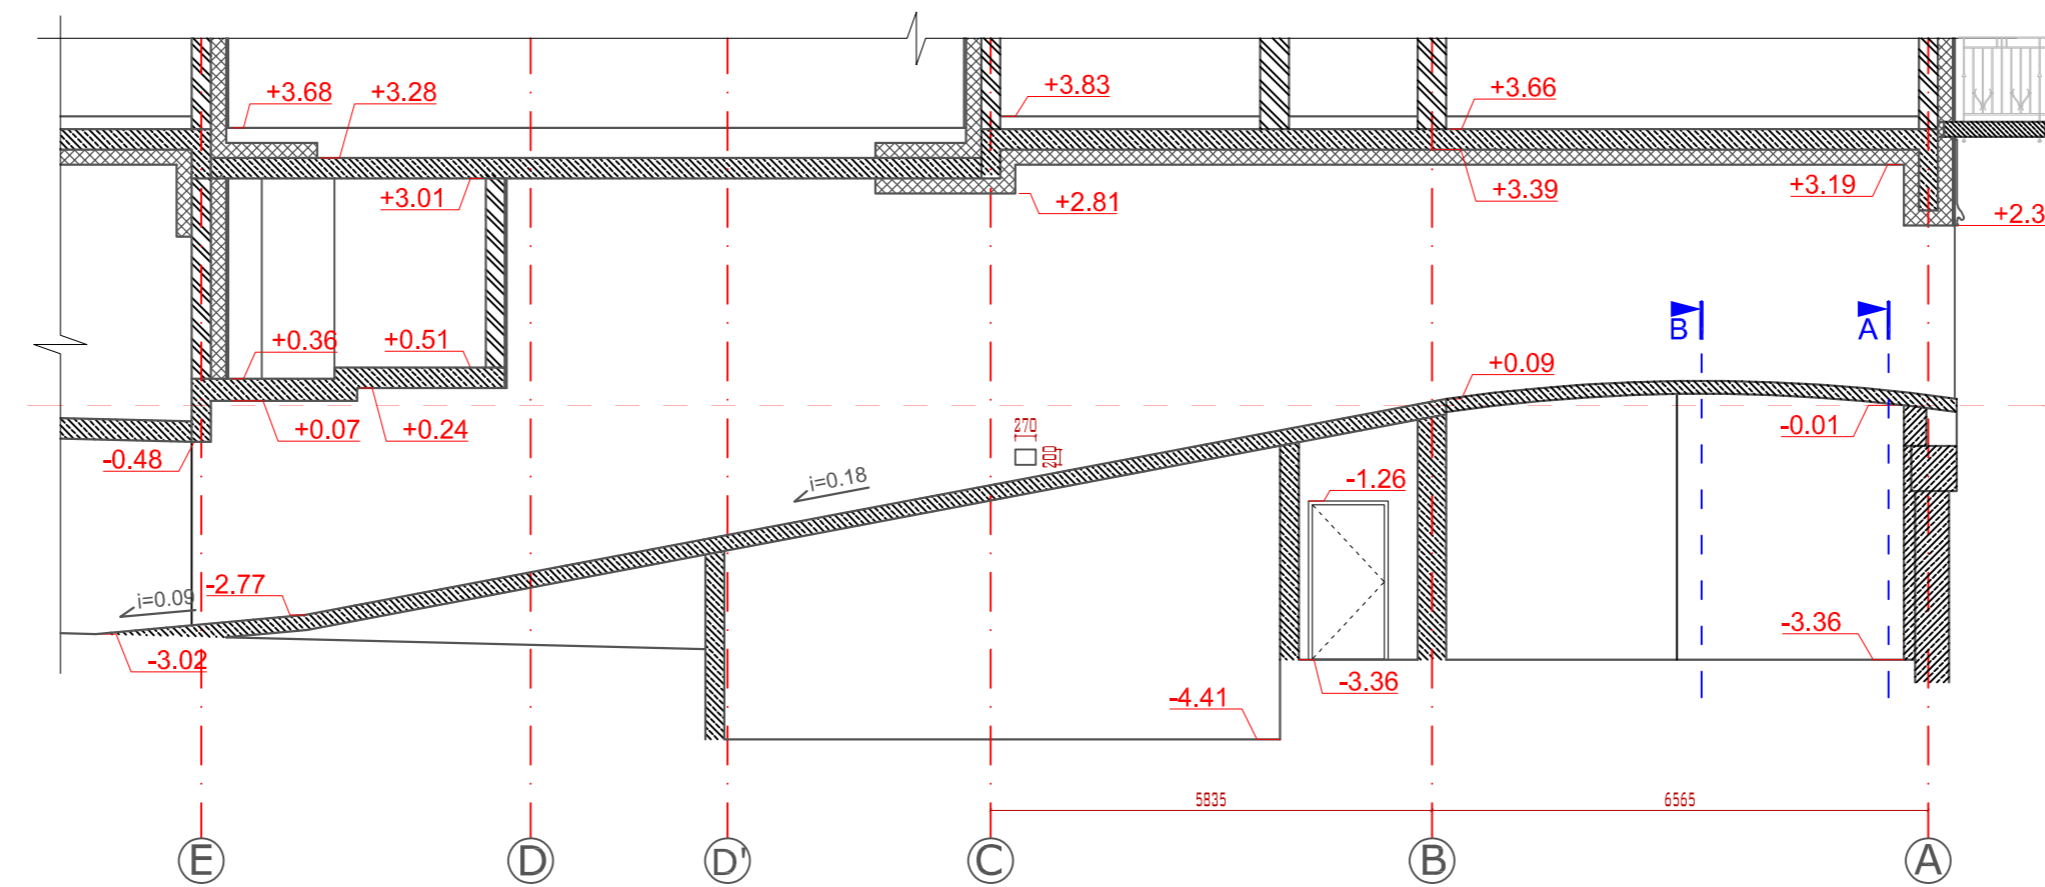



Atestato Nr.:	 UAB "RENOVA" Vilniaus g. 10/16 LT01119 Vilnius Tel. (370-5)212 43 45 Fax. (370-5)262 48 14 e-mail.: renova@renova.lt				Objekto pavadinimas ir adresas: DAUGIABUČIŲ GYVENAMŲJŲ NAMŲ ŠV.STEPONO G. 12, VILNIAUS M. STATYBOS PROJEKTAS.	
	Pareigos	Vardas, Pavardė	Parašas	Data	Brėžinio pavadinimas:	Laida
A1138 A0712	PV / PDV	A. Songaila		2022-04-04	Pjūviai 22 - 22; 23 - 23.	Lapas
	A	B. Sangavičius			M 1:100	01
Etapas	STATYTOJAS/ UŽSAKOVAS				Brėžinio nr.	Lapų
PP	UAB "Domingis" Konstitucijos pr.15-94, Vilnius				2022-S12-01-PP-AS-PJ22-23	01

A - A

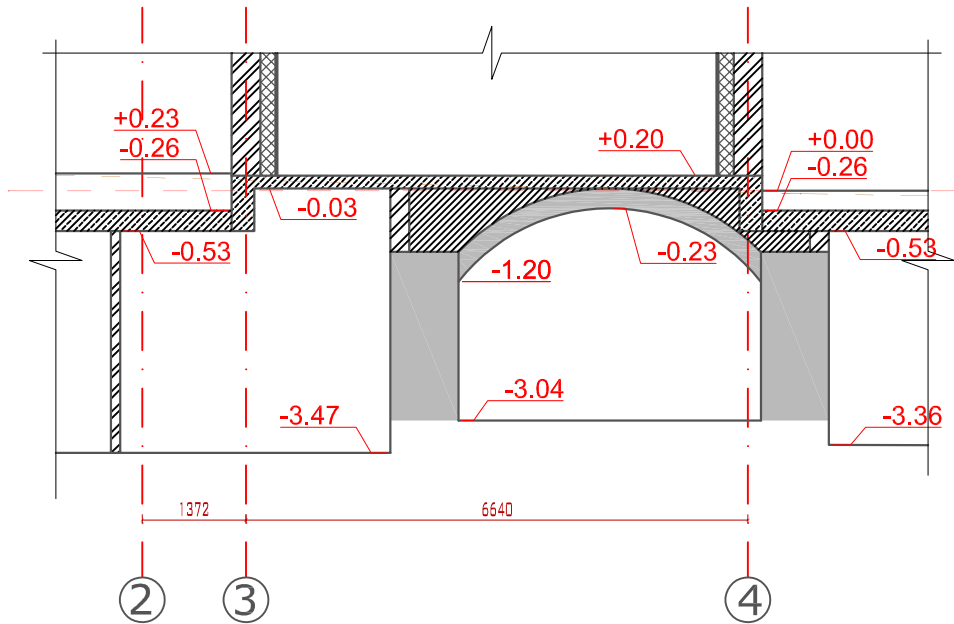



B - B

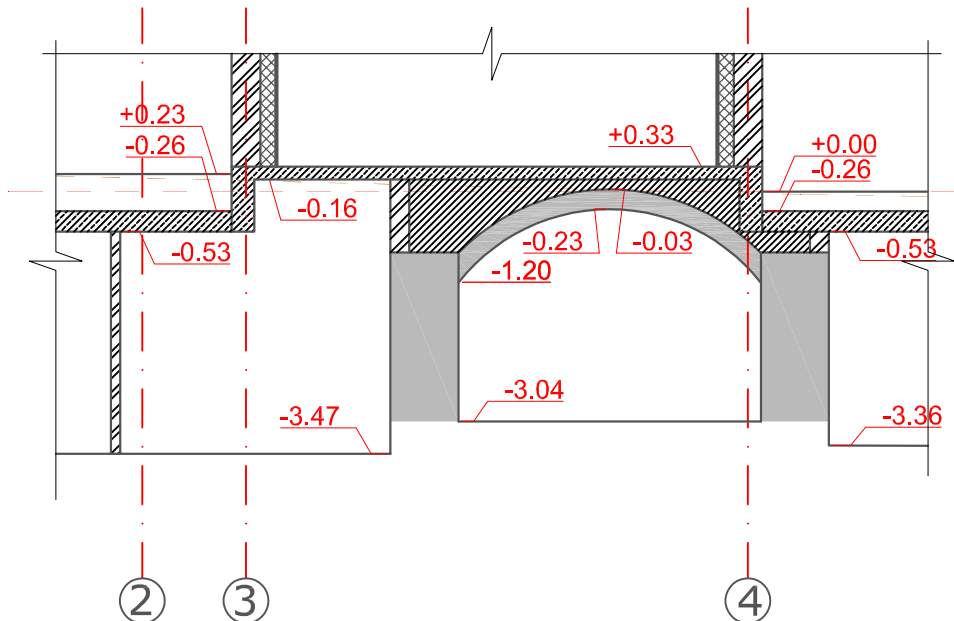


Atestato Nr.:	 UAB "RENOVA" Vilniaus g. 10/16 LT01119 Vilnius Tel. (370-5)212 43 45 Fax. (370-5)262 48 14 e-mail.: renova@renova.lt			Objekto pavadinimas ir adresas: DAUGIABUČIŲ GYVENAMŲJŲ NAMŲ ŠV.STEPONO G. 12, VILNIAUS M. STATYBOS PROJEKTAS.		
	Pareigos	Vardas, Pavardė	Parašas	Data	Brėžinio pavadinimas:	Laida
A1138 A0712	PV / PDV	A. Songaila		2022-04-04	Pjūvių 22; 23, pjūviai A - A; B - B.	Lapas
	A	B. Sangavičius			M 1:100	01
Etapas	STATYTOJAS/ UŽSAKOVAS			Brėžinio nr.	Lapų	
PP	UAB "Domingis" Konstitucijos pr.15-94, Vilnius			2022-S12-01-PP-AS-PJAB	01	


Pjūvis 24 - 24

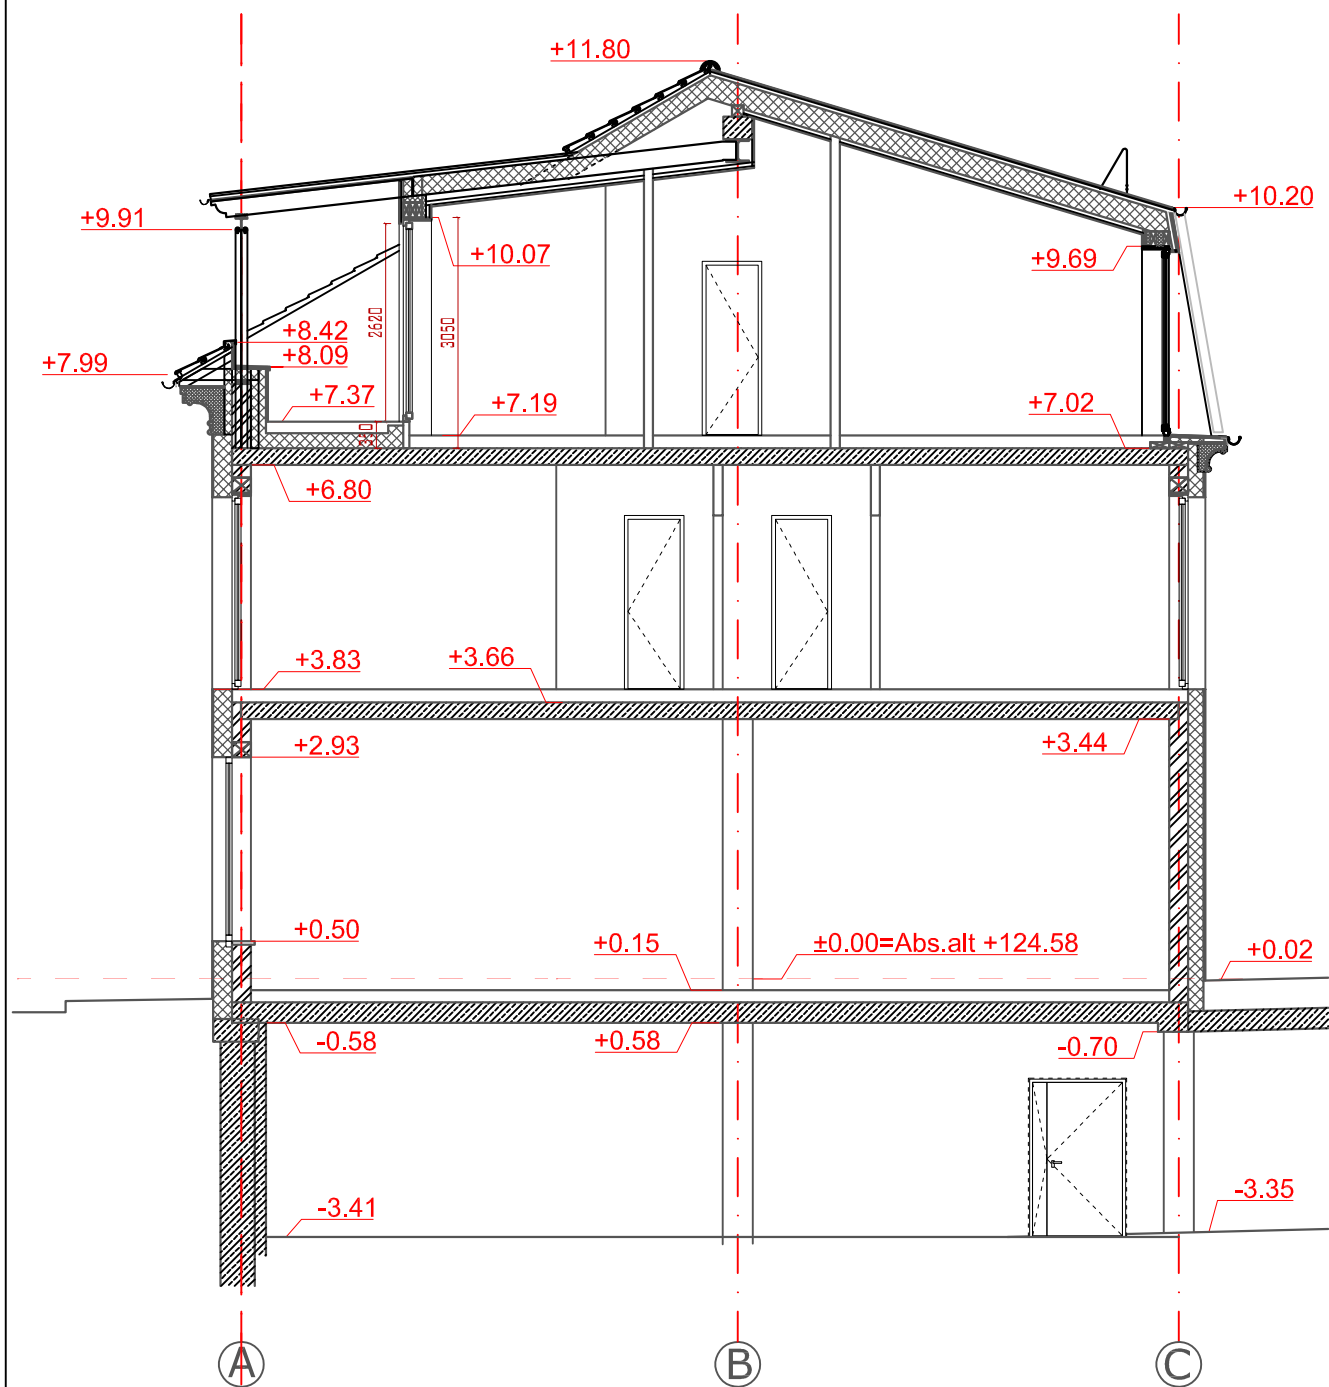


Atestato Nr.:	 UAB "RENOVA" Vilniaus g. 10/16 LT01119 Vilnius Tel. (370-5)212 43 45 Fax. (370-5)262 48 14 e-mail.: renova@renova.lt			Objekto pavadinimas ir adresas: DAUGIABUČIŲ GYVENAMŲJŲ NAMŲ ŠV.STEPONO G. 12, VILNIAUS M. STATYBOS PROJEKTAS.		
A1138 A0712	Pareigos	Vardas, Pavardė	Parašas	Data	Brėžinio pavadinimas:	Laida
	PV / PDV	A. Songaila		2022-04-04	Pjūvis 24 - 24	Lapas
	A	B. Sangavičius			M 1:100	01
Etapas	STATYTOJAS/ UŽSAKOVAS			Brėžinio nr.	Lapų	
PP	UAB "Domingis" Konstitucijos pr.15-94, Vilnius			2022-S12-01-PP-AS-PJ24		01


Pjūvis 25 - 25


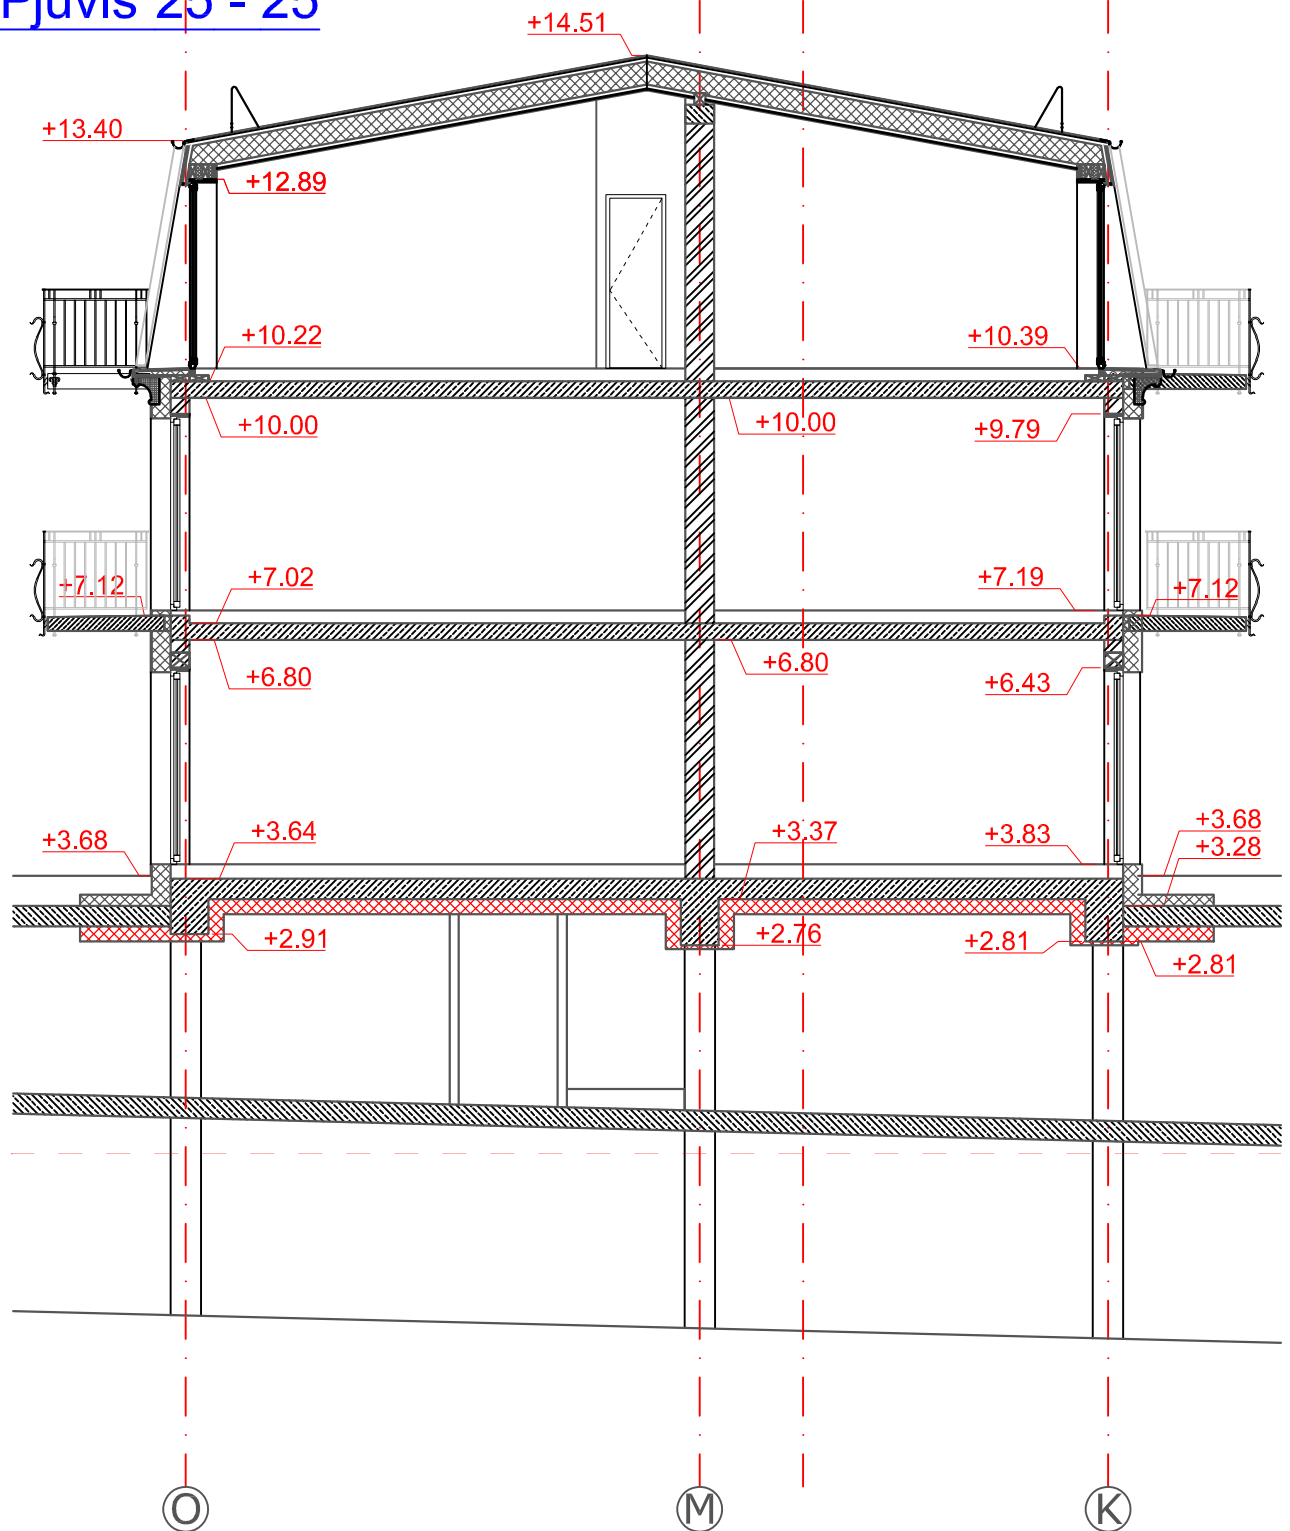


Atestato Nr.:	 UAB "RENOVA" Vilniaus g. 10/16 LT01119 Vilnius Tel. (370-5)212 43 45 Fax. (370-5)262 48 14 e-mail.: renova@renova.lt				Objekto pavadinimas ir adresas: DAUGIABUČIŲ GYVENAMŲJŲ NAMŲ ŠV.STEPONO G. 12, VILNIAUS M. STATYBOS PROJEKTAS.	
	A1138 A0712	Pareigos PV / PDV A	Vardas, Pavardė A. Songaila B. Sangavičius	Parašas	Data 2022-04-04	Brėžinio pavadinimas: Pjūvis 25 - 25 M 1:100
Etapas	STATYTOJAS/ UŽSAKOVAS				Brėžinio nr.	Lapų
PP	UAB "Domingis" Konstitucijos pr.15-94, Vilnius				2022-S12-01-PP-AS-PJ25	01


Pjūvis 26 - 26

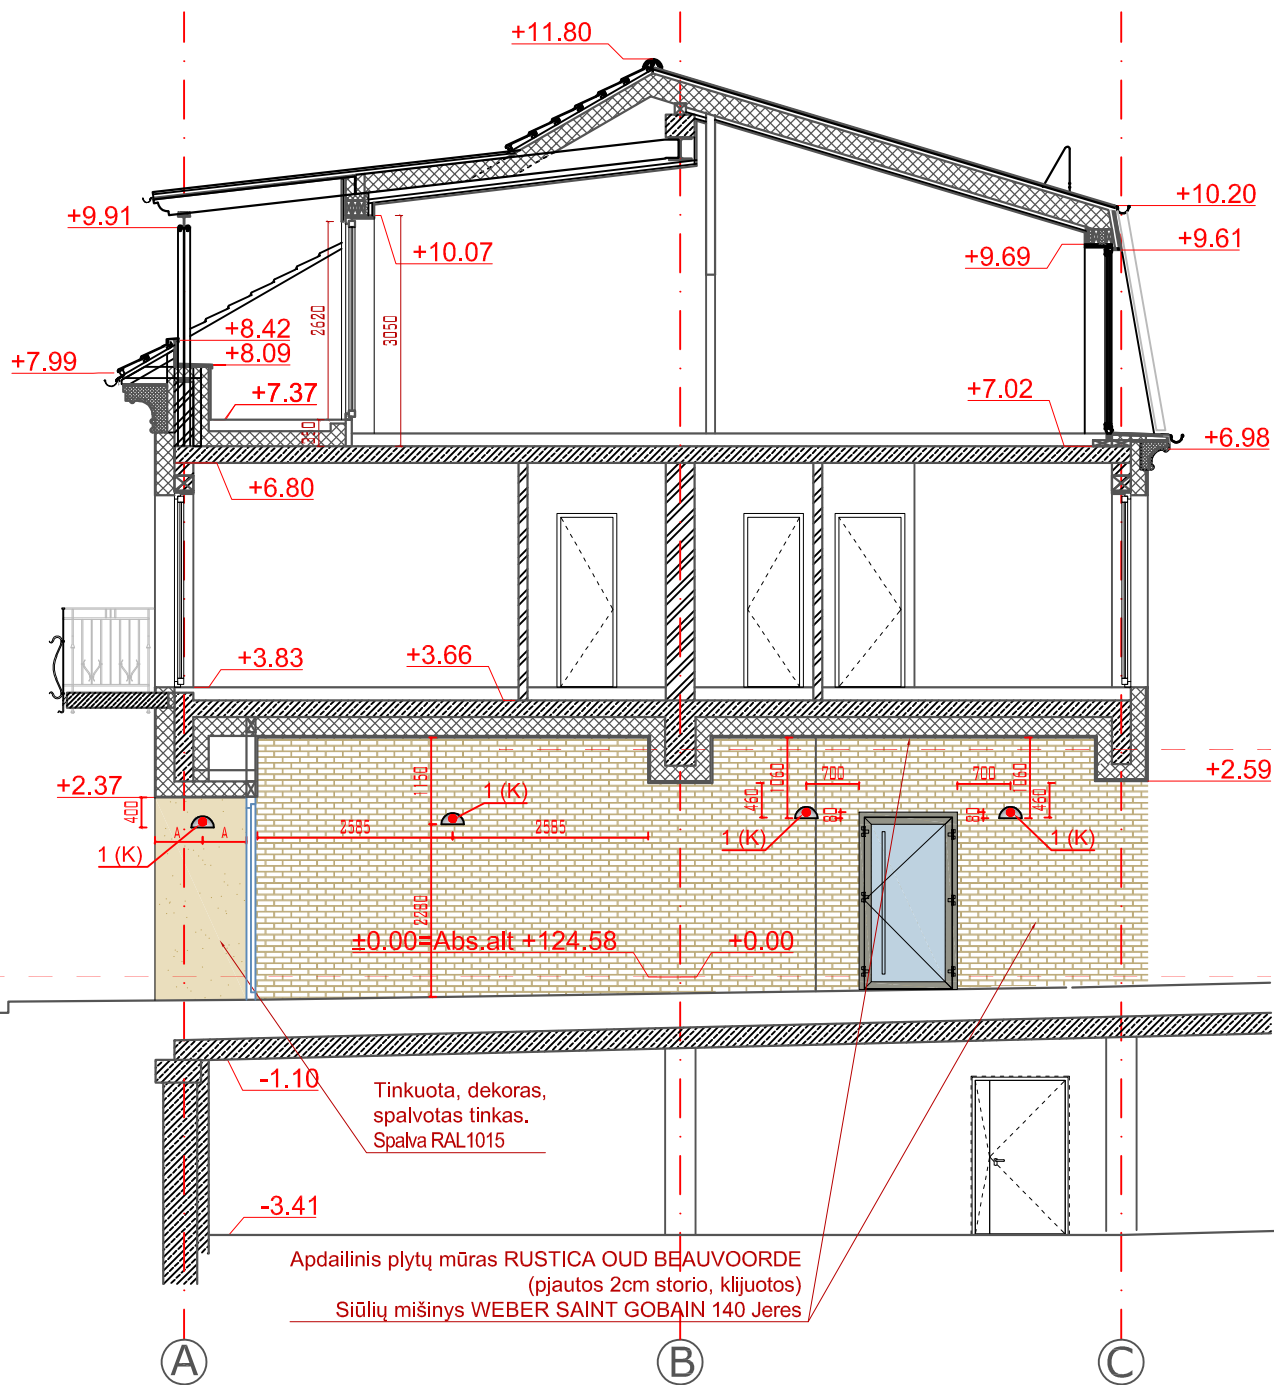


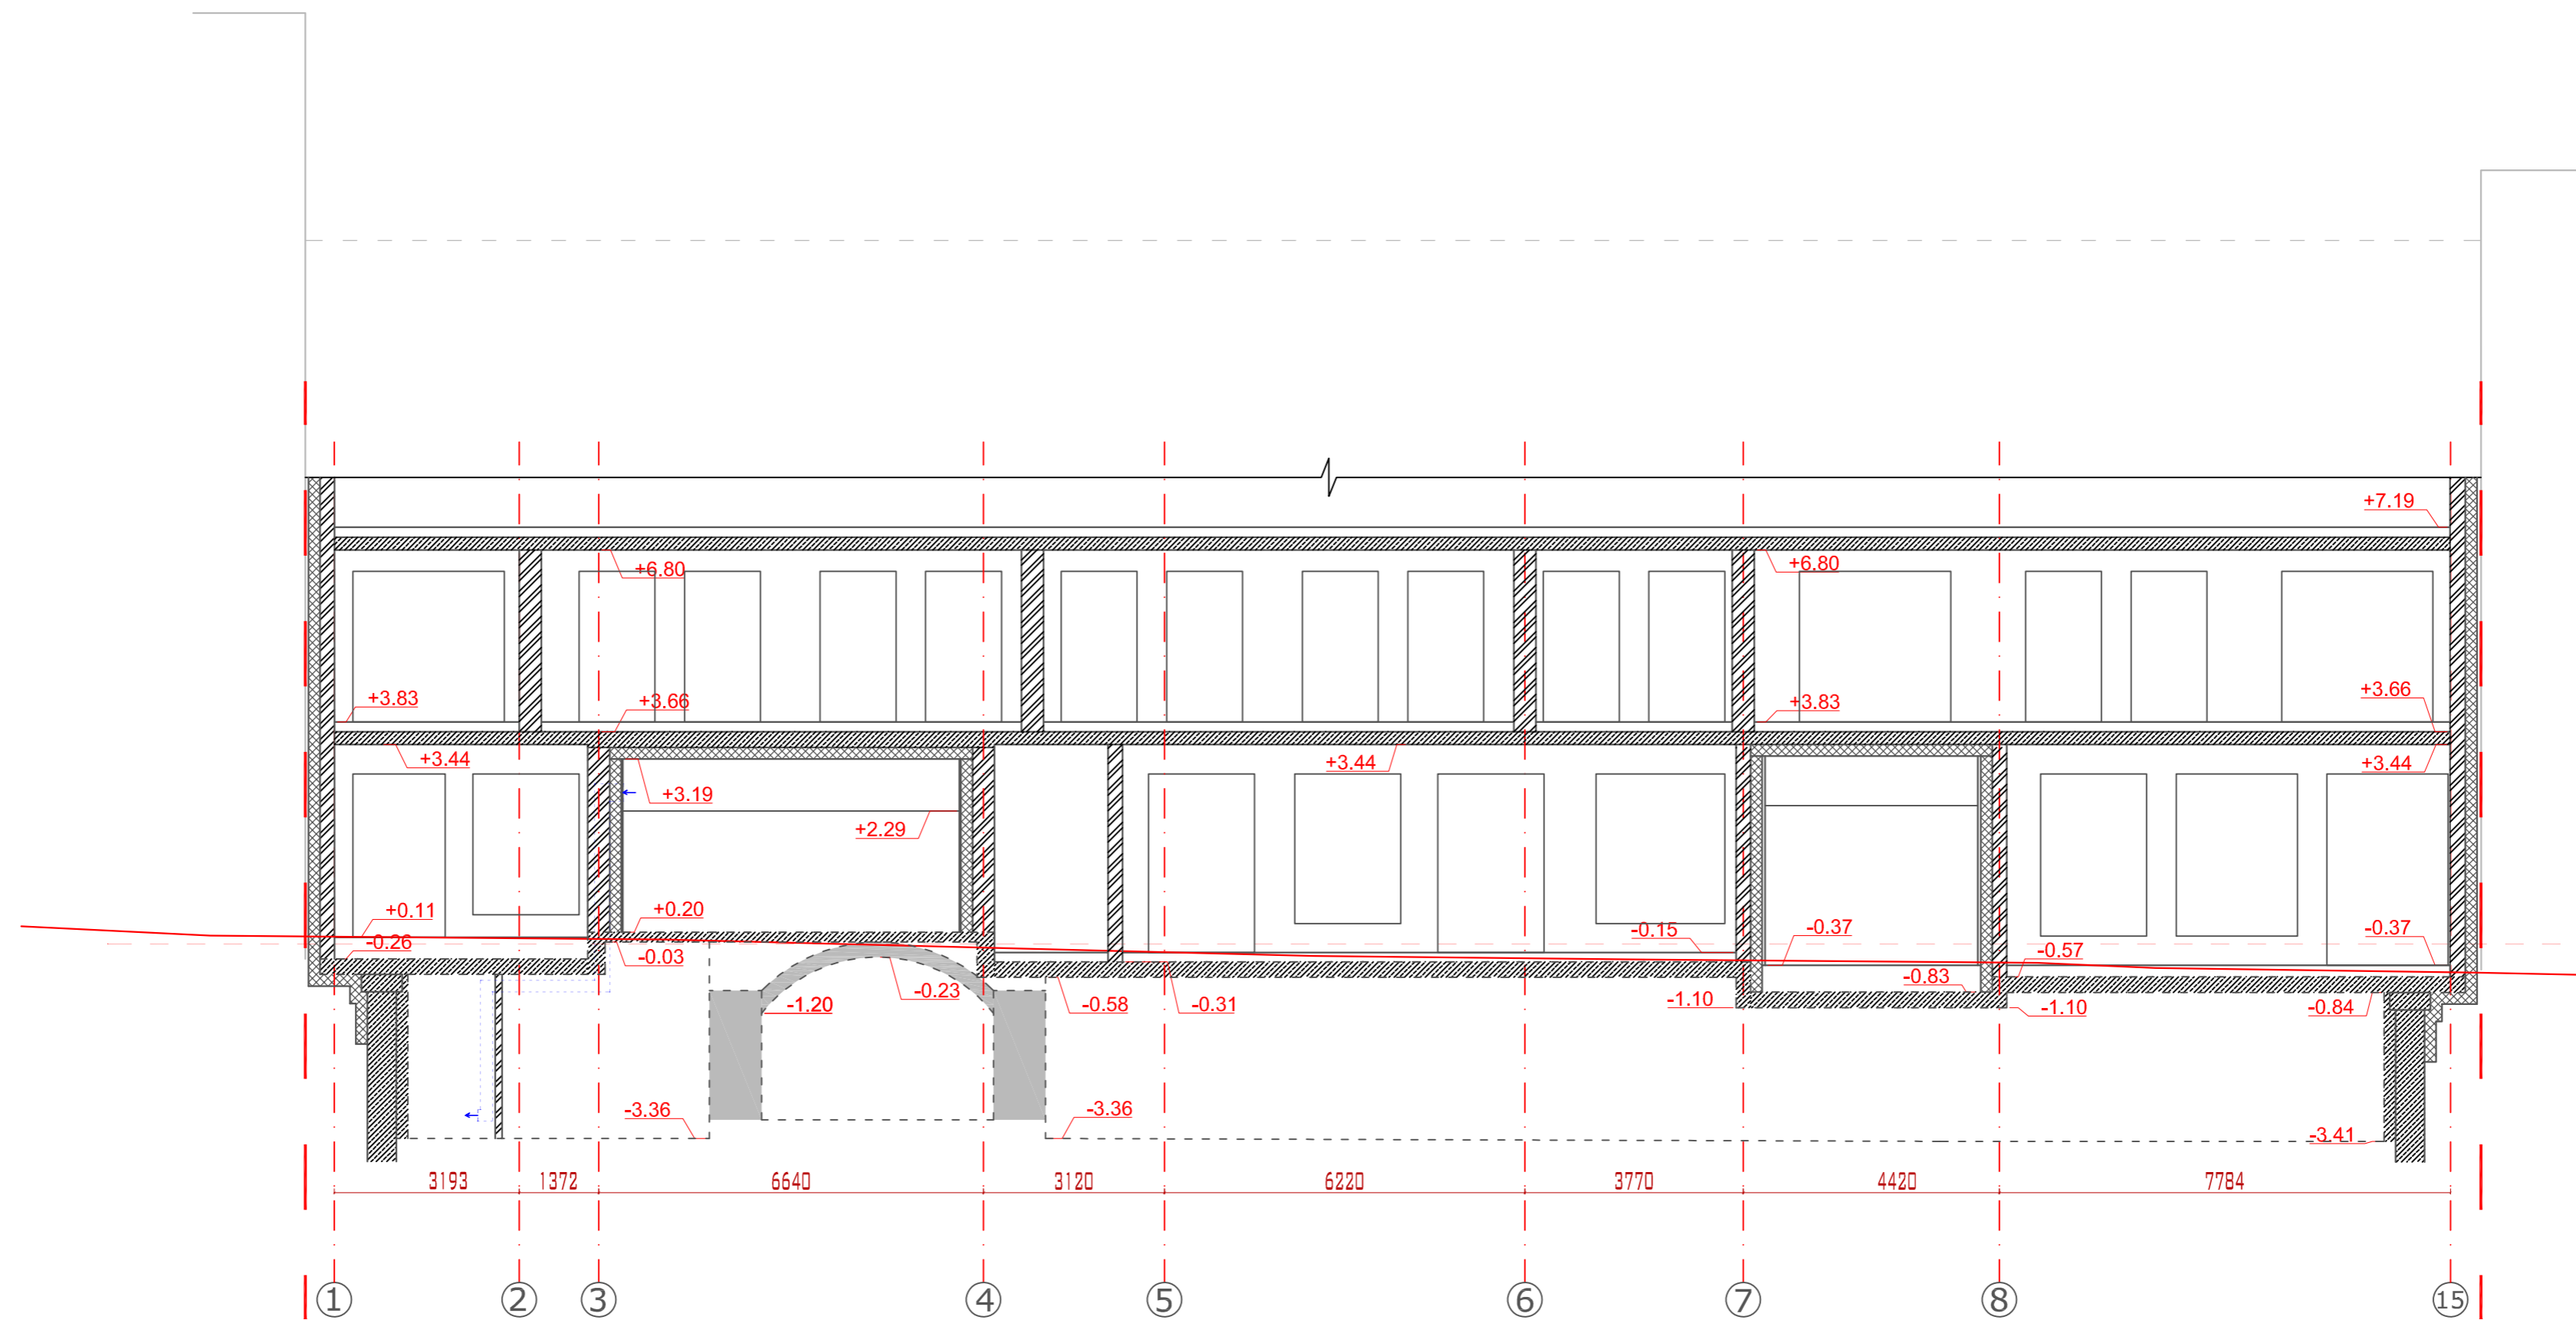
Atestato Nr.:	 UAB "RENOVA" Vilniaus g. 10/16 LT01119 Vilnius Tel. (370-5)212 43 45 Fax. (370-5)262 48 14 e-mail.: renova@renova.lt			Objekto pavadinimas ir adresas: DAUGIABUČIŲ GYVENAMŲJŲ NAMŲ ŠV.STEPONO G. 12, VILNIAUS M. STATYBOS PROJEKTAS.		
A1138 A0712	Pareigos	Vardas, Pavardė	Parašas	Data	Brėžinio pavadinimas:	Laida
	PV / PDV	A. Songaila		2022-04-04	Pjūvis 26 - 26	Lapas
	A	B. Sangavičius			M 1:100	01
Etapas	STATYTOJAS/ UŽSAKOVAS			Brėžinio nr.	Lapų	
PP	UAB "Domingis" Konstitucijos pr.15-94, Vilnius			2022-S12-01-PP-AS-PJ26	01	

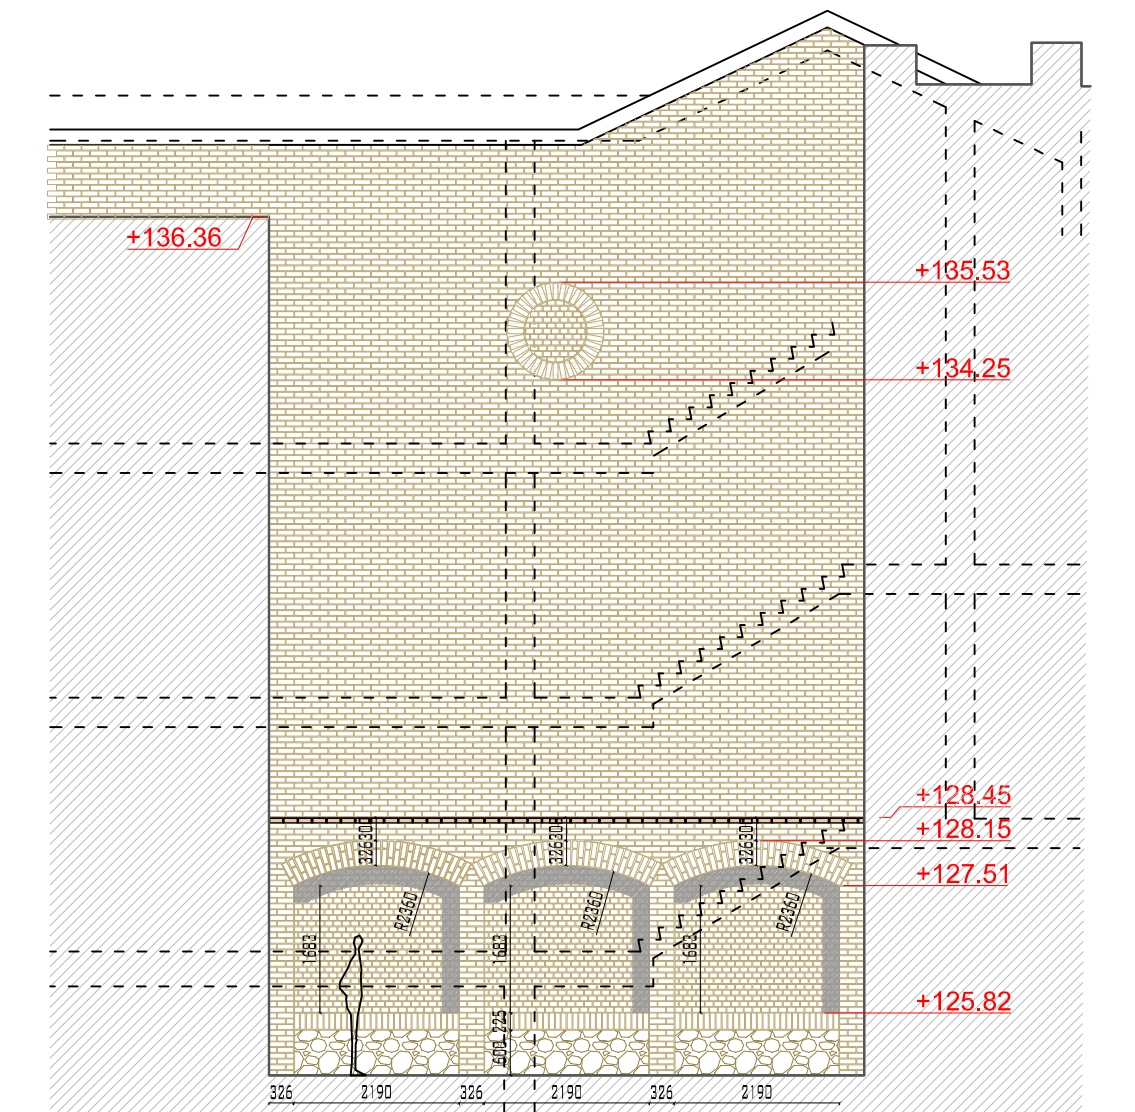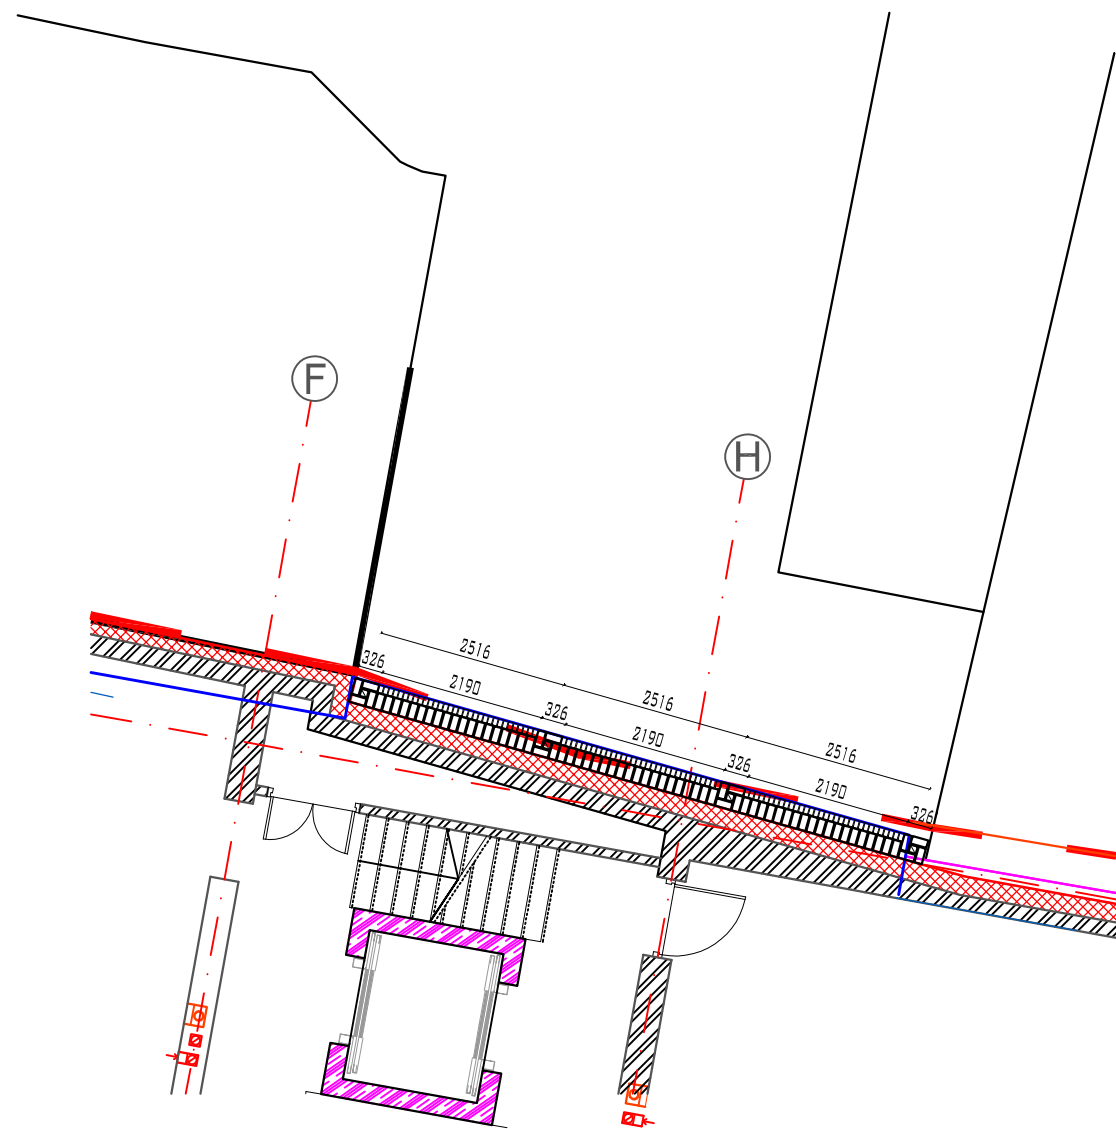


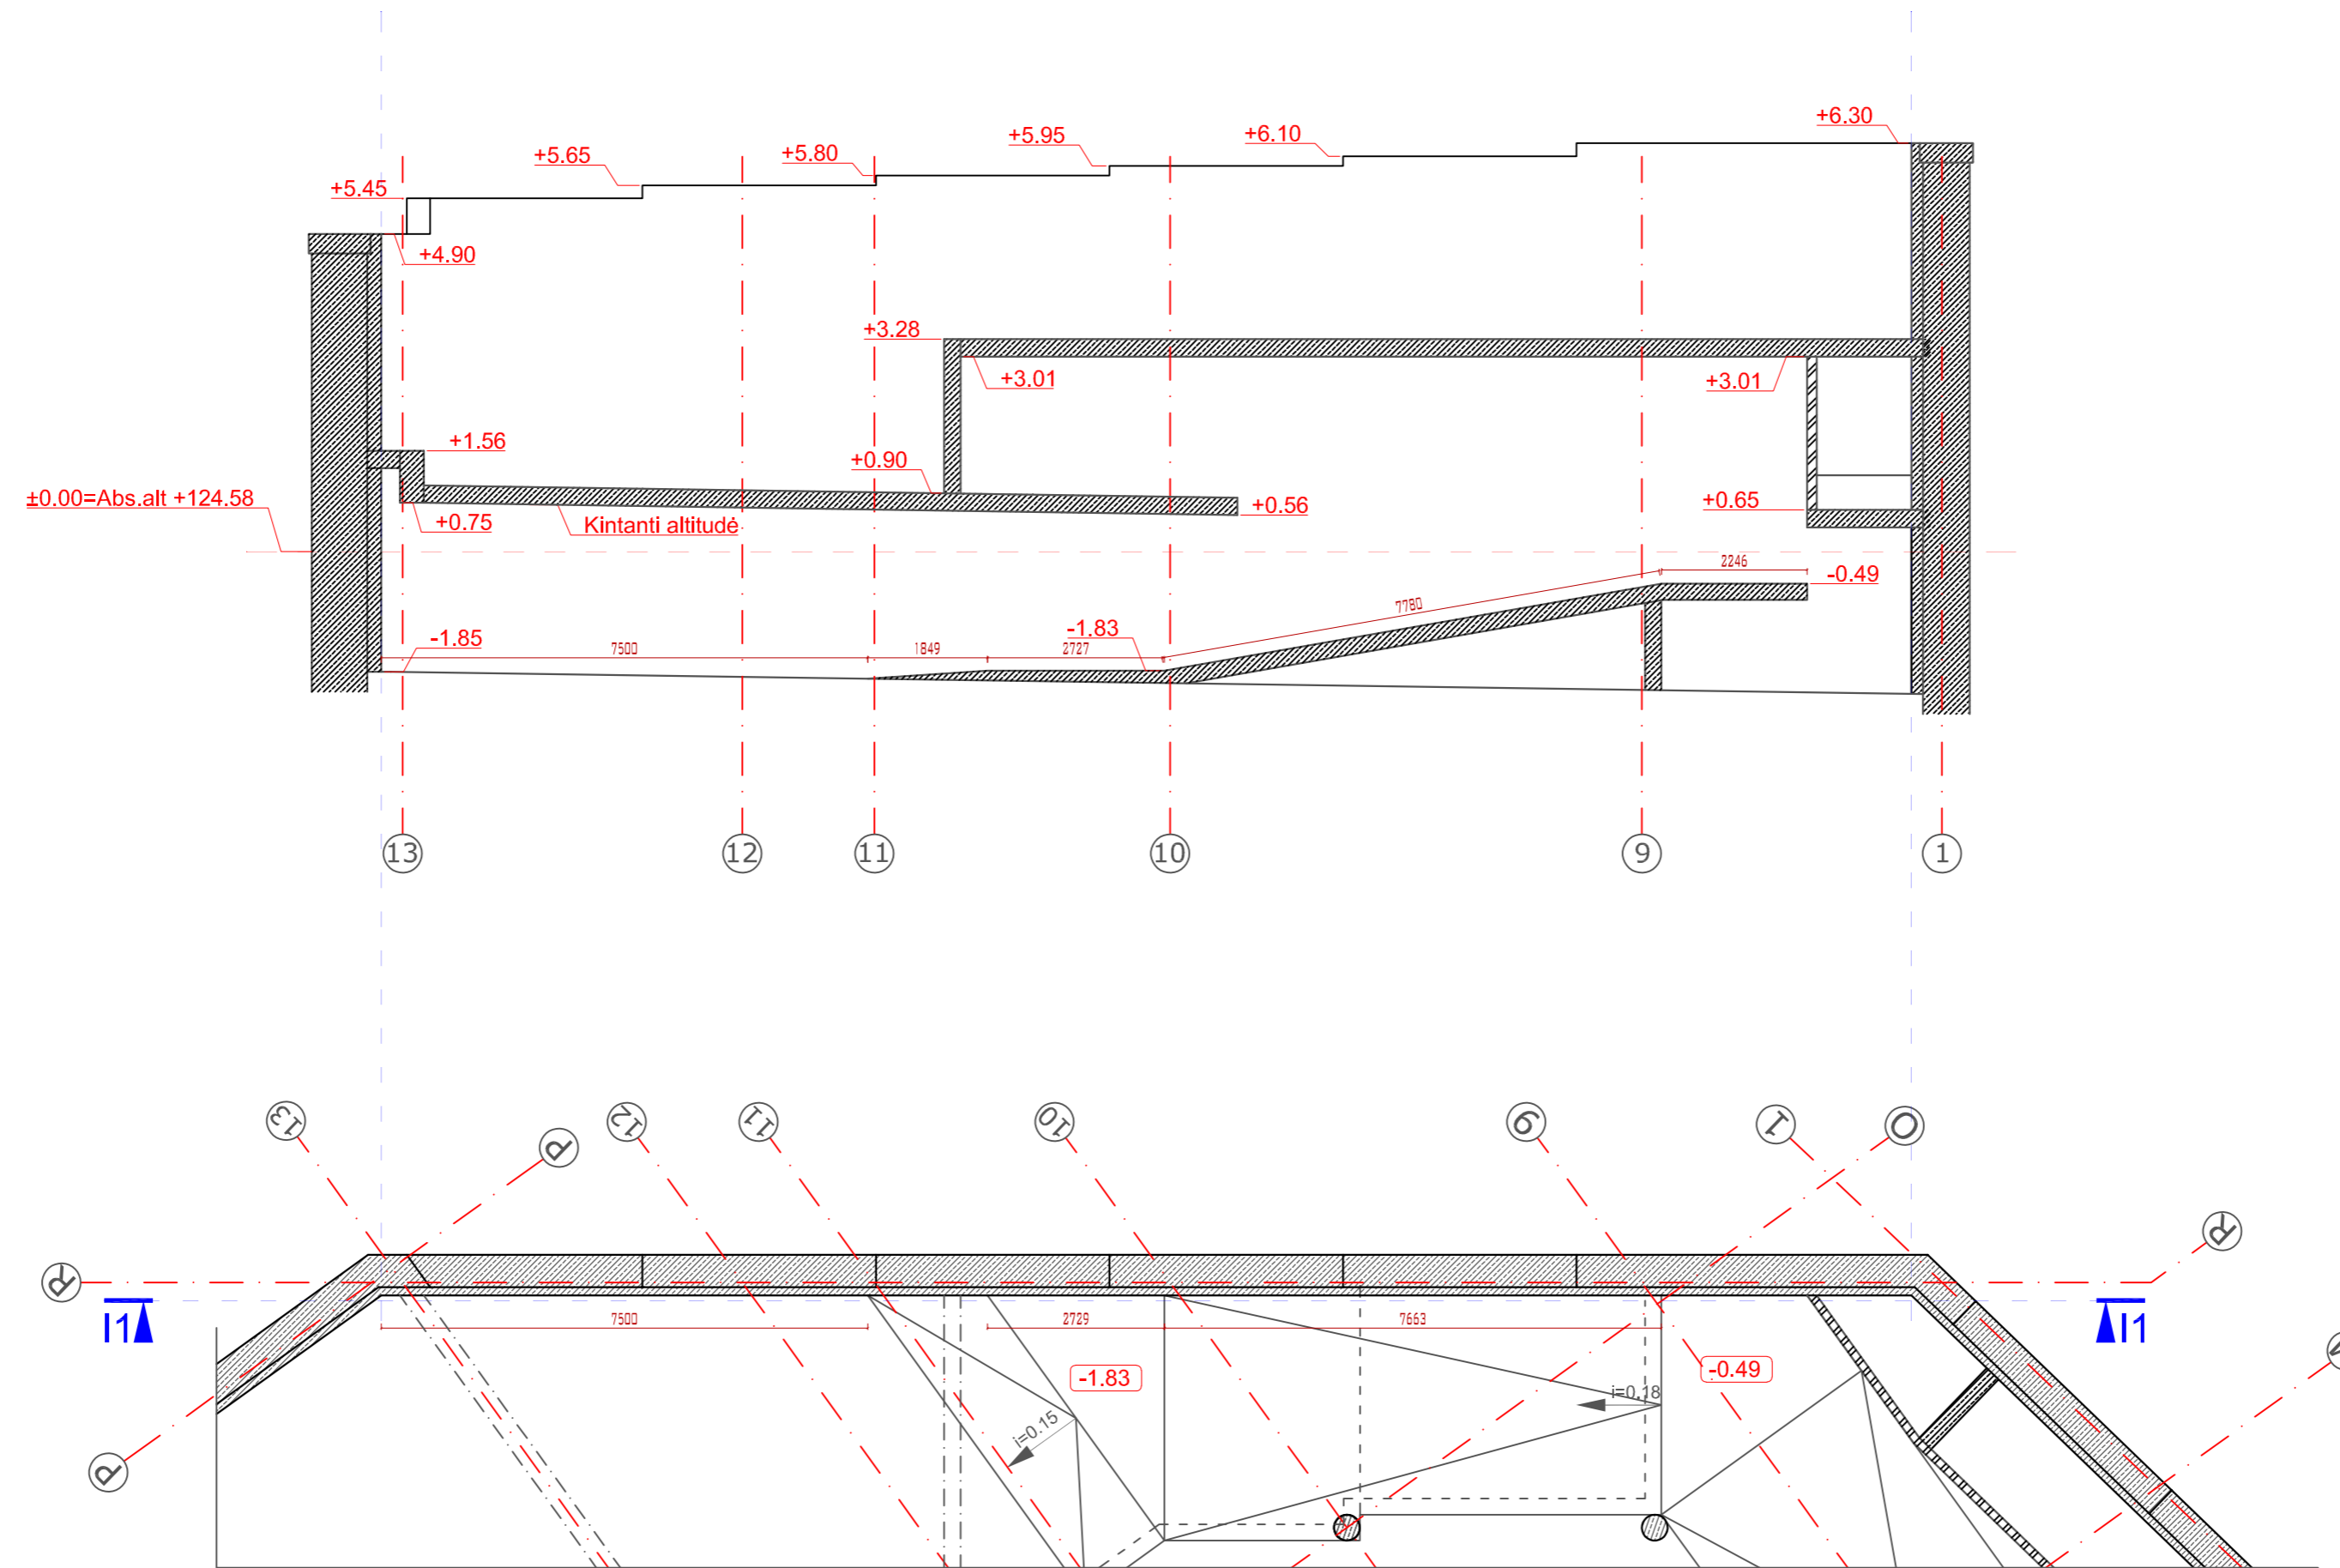
VAIZDAS V 1

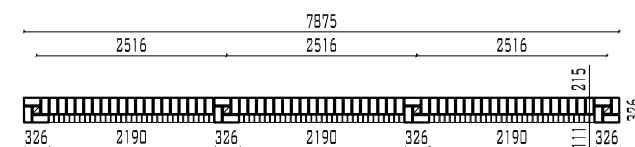


Atestato Nr.:	 UAB "RENOVA" Vilniaus g. 10/16 LT01119 Vilnius Tel. (370-5)212 43 45 Fax. (370-5)262 48 14 e-mail.: renova@renova.lt				Objekto pavadinimas ir adresas: DAUGIABUČIŲ GYVENAMŲJŲ NAMŲ ŠV.STEPONO G. 12, VILNIAUS M. STATYBOS PROJEKTAS.	
	A1138 A0712	Pareigos PV / PDV A	Vardas, Pavardė A. Songaila B. Sangavičius	Parašas	Data 2022-04-04	Brėžinio pavadinimas: Atstatoma tvora, mūras M 1:100
Etapas	STATYTOJAS/ UŽSAKOVAS				Brėžinio nr.	Lapų
PP	UAB "Domingis" Konstitucijos pr.15-94, Vilnius				2022-S12-01-PP-AS-F02	01




Atestato Nr.:	 UAB "RENOVA" Vilniaus g. 10/16 LT01119 Vilnius Tel. (370-5)212 43 45 Fax. (370-5)262 48 14 e-mail.: renova@renova.lt				Objekto pavadinimas ir adresas: DAUGIABUČIŲ GYVENAMŲJŲ NAMŲ ŠV.STEPONO G. 12, VILNIAUS M. STATYBOS PROJEKTAS.		
	A1138 A0712	Pareigos PV / PDV A	Vardas, Pavardė A. Songaila B. Sangavičius	Parašas	Data 2022-04-04	Brėžinio pavadinimas: Sienos išklotinė ašyje A.	Laida Lapas 01
Etapas	STATYTOJAS/ UŽSAKOVAS				Brėžinio nr.		Lapų
PP	UAB "Domingis" Konstitucijos pr.15-94, Vilnius				2022-S12-01-PP-AS-PJ27		01




Atestato Nr.:	 UAB "RENOVA" Vilniaus g. 10/16 LT01119 Vilnius Tel. (370-5)212 43 45 Fax. (370-5)262 48 14 e-mail.: renova@renova.lt				Objekto pavadinimas ir adresas: DAUGIABUČIŲ GYVENAMŲJŲ NAMŲ ŠV.STEPONO G. 12, VILNIAUS M. STATYBOS PROJEKTAS.	
	Pareigos	Vardas, Pavardė	Parašas	Data	Brėžinio pavadinimas:	Laida
A1138 A0712	PV / PDV	A. Songaila		2022-04-04	Sienos išsklotinė ašyje R.	Lapas
	A	B. Sangavičius			M 1:100	01
Etapas	STATYTOJAS/ UŽSAKOVAS				Brėžinio nr.	Lapų
PP	UAB "Domingis" Konstitucijos pr.15-94, Vilnius				2022-S12-01-PP-AS-I1	01




Atestato Nr.:	 UAB "RENOVA" Vilniaus g. 10/16 LT01119 Vilnius Tel. (370-5)212 43 45 Fax. (370-5)262 48 14 e-mail.: renova@renova.lt				Objekto pavadinimas ir adresas: DAUGIABUČIŲ GYVENAMŲJŲ NAMŲ ŠV.STEPONO G. 12, VILNIAUS M. STATYBOS PROJEKTAS.	
	A1138 A0712	Pareigos PV / PDV A	Vardas, Pavardė A. Songaila B. Sangavičius	Parašas	Data 2022-04-04	Brėžinio pavadinimas: Vizualizacijos M 1:100
Etapas	STATYTOJAS/ UŽSAKOVAS				Brėžinio nr.	Lapų
PP	UAB "Domingis" Konstitucijos pr.15-94, Vilnius				2022-S12-01-PP-AS-V1	01




Atestato Nr.:	 UAB "RENOVA" Vilniaus g. 10/16 LT01119 Vilnius Tel. (370-5)212 43 45 Fax. (370-5)262 48 14 e-mail.: renova@renova.lt				Objekto pavadinimas ir adresas: DAUGIABUČIŲ GYVENAMŲJŲ NAMŲ ŠV.STEPONO G. 12, VILNIAUS M. STATYBOS PROJEKTAS.	
	Pareigos	Vardas, Pavardė	Parašas	Data	Brėžinio pavadinimas:	Laida
A1138 A0712	PV / PDV A	A. Songaila B. Sangavičius		2022-04-04	Vizualizacijos M 1:100	Lapas 01
Etapas	STATYTOJAS/ UŽSAKOVAS				Brėžinio nr.	Lapų
PP	UAB "Domingis" Konstitucijos pr.15-94, Vilnius				2022-S12-01-PP-AS-V2	01




Atestato Nr.:	 UAB "RENOVA" Vilniaus g. 10/16 LT01119 Vilnius Tel. (370-5)212 43 45 Fax. (370-5)262 48 14 e-mail.: renova@renova.lt				Objekto pavadinimas ir adresas: DAUGIABUČIŲ GYVENAMŲJŲ NAMŲ ŠV.STEPONO G. 12, VILNIAUS M. STATYBOS PROJEKTAS.	
	Pareigos	Vardas, Pavardė	Parašas	Data	Brėžinio pavadinimas:	Laida
A1138 A0712	PV / PDV A	A. Songaila B. Sangavičius		2022-04-04	Vizualizacijos M 1:100	Lapas 01
Etapas	STATYTOJAS/ UŽSAKOVAS				Brėžinio nr.	Lapų
PP	UAB "Domingis" Konstitucijos pr.15-94, Vilnius				2022-S12-01-PP-AS-V3	01




Atestato Nr.:	 UAB "RENOVA" Vilniaus g. 10/16 LT01119 Vilnius Tel. (370-5)212 43 45 Fax. (370-5)262 48 14 e-mail.: renova@renova.lt				Objekto pavadinimas ir adresas: DAUGIABUČIŲ GYVENAMŲJŲ NAMŲ ŠV.STEPONO G. 12, VILNIAUS M. STATYBOS PROJEKTAS.	
	Pareigos	Vardas, Pavardė	Parašas	Data	Brėžinio pavadinimas:	Laida
A1138 A0712	PV / PDV A	A. Songaila B. Sangavičius		2022-04-04	Vizualizacijos M 1:100	Lapas 01
Etapas	STATYTOJAS/ UŽSAKOVAS				Brėžinio nr.	Lapų
PP	UAB "Domingis" Konstitucijos pr.15-94, Vilnius				2022-S12-01-PP-AS-V4	01



Atestato Nr.:	 UAB "RENOVA" Vilniaus g. 10/16 LT01119 Vilnius Tel. (370-5)212 43 45 Fax. (370-5)262 48 14 e-mail.: renova@renova.lt				Objekto pavadinimas ir adresas: DAUGIABUČIŲ GYVENAMŲJŲ NAMŲ ŠV.STEPONO G. 12, VILNIAUS M. STATYBOS PROJEKTAS.	
	Pareigos	Vardas, Pavardė	Parašas	Data	Brėžinio pavadinimas:	Laida
A1138 A0712	PV / PDV A	A. Songaila B. Sangavičius		2022-04-04	Vizualizacijos M 1:100	Lapas 01
Etapas	STATYTOJAS/ UŽSAKOVAS				Brėžinio nr.	Lapų
PP	UAB "Domingis" Konstitucijos pr.15-94, Vilnius				2022-S12-01-PP-AS-V5	01



Atestato Nr.:	 UAB "RENOVA" Vilniaus g. 10/16 LT01119 Vilnius Tel. (370-5)212 43 45 Fax. (370-5)262 48 14 e-mail.: renova@renova.lt				Objekto pavadinimas ir adresas: DAUGIABUČIŲ GYVENAMŲJŲ NAMŲ ŠV.STEPONO G. 12, VILNIAUS M. STATYBOS PROJEKTAS.	
	Pareigos	Vardas, Pavardė	Parašas	Data	Brėžinio pavadinimas:	Laida
A1138 A0712	PV / PDV A	A. Songaila B. Sangavičius		2022-04-04	Vizualizacijos M 1:100	Lapas 01
Etapas	STATYTOJAS/ UŽSAKOVAS				Brėžinio nr.	Lapų
PP	UAB "Domingis" Konstitucijos pr.15-94, Vilnius				2022-S12-01-PP-AS-V6	01