

UŽDAROJI AKCINĖ BENDROVĖ
"RUSNĖ"

OBJEKTAS Nr. 2021-26

LT-44313 KAUNAS
MIŠKO 30 – 78
TEL. 8-37 32 03 65 faks. 8-37 32 00 25
Mob. (8-699) 34205
www.rusne.lt, rusne@rusne.lt

STATYTOJAS:	UAB "JOZITA"
STATYBOS VIETA:	S. KERBEDŽIO G. 7F, PANEVŽYS
STATINYS:	PREKYBOS PASKIRTIES PASTATO - OPERATORINĖS SU DEGALE BEI AUTOMATINE AUTOMOBILIŲ PLOVYKLA IR SAVITARNOS AUTOMOBILIŲ PLOVYKLŲ, PANEVŽYS, S. KERBEDŽIO 7F STATYBOS PROJEKTAS
STATYBOS RŪŠIS:	NAUJA STATYBA
STATYBOS KATEGORIJA:	YPATINGASIS STATINYS
STADIJA:	PP
DALIS:	PROJEKTINIAI PASIŪLYMAI 2021-26-PP

DIREKTORIUS

PROJEKTO VADOVAS

PROJEKTO DALIES VADOVAS

PROJEKTO VADOVAS ATESTUOTAS AM 2012-12-19 Nr 1450
JMONĖS KODAS 132754130



A.MAČIONIS



A.MAČIONIS



R.RAŠIMĖ

KAUNAS, 2022

BYLOS DOKUMENTŲ SUDĖTIES ŽINIARAŠTIS**TEKSTINIŲ DOKUMENTŲ ŽINIARAŠTIS**

Dokumento žymuo	Lapų sk.	Laida	Statinio projekto dalies pavadinimas	Pastabos
2021-26-PP-SP.BSZ	1	0	Bylos dokumentų žiniaraštis	
2021-26-PP-SP.AR	11	0	Aiškinamasis raštas	

BRĖŽINIŲ ŽINIARAŠTIS

Dokumento žymuo	Lapų sk.	Laida	Statinio projekto dalies pavadinimas	Pastabos
2021-26-PP-SP-01	1	0	Sklypo planas M1:500	
2021-26-PP-SP-02	1	0	Sklypo dangų planas M1:500	
2021-26-PP-SP-03	1	0	Sklypo suvestinis planas M1:500	
2021-26-PP-SA-04	1	0	Operatorinės aukšto planas M1:100	
2021-26-PP-SA-05	1	0	Operatorinės aukšto planas su baldais M1:100	
2021-26-PP-SA-06	1	0	Operatorinės fasadai M1:100	
2021-26-PP-SA-07	1	0	Plovyklos aukšto planas M1:100	
2021-26-PP-SA-08	1	0	Plovyklos pjūvis M1:100	
2021-26-PP-SA-09	1	0	Plovyklos fasadai M1:100	

AIŠKINAMASIS RAŠTAS

Normatyvinių dokumentų, kuriais vadovaujantis parengta projekto dalis, sąrašas:

- LR Statybos įstatymas Nr. I-1240 (aktuali redakcija nuo 2016-12-02)
- LR Aplinkos apsaugos įstatymas. 1992-01-30, Nr. 20-0 (aktuali redakcija nuo 2016-08-01)
- LR Žemės įstatymas. 1994-05-06, Nr. 34-620 (aktuali redakcija nuo 2016-06-03)
- LR Geriamojo vandens tiekimo ir nuotekų tvarkymo įstatymas. 2006-07-27, Nr. 82-3260 (aktuali redakcija nuo 2016-06-01)
- STR 1.04.04:2017 „Statinio projektavimas, projekto ekspertizė“
- STR 1.01.04:2015 „Statybos produktų, neturinčių darniųjų techninių specifikacijų, eksploatacinių savybių pastovumo vertinimas, tikrinimas ir deklaravimas. Bandymų laboratorijų ir sertifikavimo įstaigų paskyrimas. Nacionaliniai techniniai įvertinimai ir techninio vertinimo įstaigų paskyrimas ir paskelbimas“
- STR 1.01.08:2002 „Statinio statybos rūšys“
- STR 1.01.03:2017 „Statinių klasifikavimas“
- STR 01.01.02:2016 „Normatyviniai statybos techniniai dokumentai“
- STR 1.04.02:2011 „Inžineriniai geologiniai ir geotechniniai tyrimai“
- STR 1.05.01:2017 „Statybą leidžiantys dokumentai. Statybos užbaigimas. Statybos sustabdymas. Savavališkos statybos padarinių šalinimas. Statybos pagal neteisėtai išduotą statybą leidžiantį dokumentą padarinių šalinimas“
- STR 1.06.01:2016 „Statybos darbai. Statinio statybos priežiūra“
- STR 2.02.02:2004 „Visuomeninės paskirties statiniai“
- STR 2.03.01:2001 „Statiniai ir teritorijos. Reikalavimai žmonių su negalia reikmėms“
- STR 2.03.02:2005 „Gamybos pramonės ir sandėliavimo statinių sklypų tvarkymas“
- STR 2.06.04:2014 „Gatvės ir vietinės reikšmės keliai. Bendrieji reikalavimai“
- STR 2.07.01:2003 „Vandentiekis ir nuotekų šalintuvas. Pastato inžinerinės sistemos. Lauko inžineriniai tinklai“
- Lauko gaisrinio vandentiekio tinklų ir statinių projektavimo ir įrengimo taisyklės, 2011-04-20 įsakymas Nr. 1-138 (Žin., 2011, 48-2343)
- RSN 156-94. Statybinė klimatologija.
- Lietuvos Respublikos darbuotojų saugos ir sveikatos įstatymas, 2003-07-01, Nr. IX-1672 (aktuali redakcija nuo 2016-04-01)
- Darboviečių įrengimo statybvietėse nuostatos 2008-01-15, Nr. A1-22/D1-34 (aktuali redakcija nuo 2009-05-27)
- DT 5-00. Saugos ir sveikatos taisyklės statyboje.
- HN 24:2003 „Geriamojo vandens saugos ir kokybės reikalavimai“

KVAL. DOK. NR.	 UAB "RUSNĖ"			PREKYBOS PASKIRTIES PASTATO - OPERATORINĖS SU DEGALINE BEI AUTOMATINE AUTOMOBILIŲ PLOVYKLA IR SAVITARNOS AUTOMOBILIŲ PLOVYKLŲ, PANEVEŽYS, S. KERBEDŽIO 7F STATYBOS PROJEKTAS		
1450	PV	A. MAČIONIS		AIŠKINAMASIS RAŠTAS		Laida
A 2240	PDV	R. JEGNORAITĖ				0
	ARCH.	M. SPŪDYTĖ				
LT	STATYTOJAS: UAB "JOZITA"			ŽYMUO: 2021-26-PP.AR	Lapas	Lapų
	UŽSAKOVAS: UAB "JOZITA"				1	11

- "Dėl darboviečių įrengimo bendrųjų nuostatų patvirtinimo" Nr.85/233 (aktuali redakcija 2005-05-27)
- Paviršinių (lietaus) nuotekų tinklų ir įrenginių sistemos eksploatavimo taisyklių ir paviršinių (liatus) nuotekų tvarkymo paslaugų kainos Nr. 1-126 (aktuali redakcija 2016-01-28)
- „Specialiosios žemės ir miško naudojimo sąlygos“, patvirtintos LR Respublikos vyriausybės nutarimu Nr. 343 (aktuali redakcija nuo 2016-09-09)
- Paviršinių nuotekų tvarkymo reglamentas, patvirtintas LR aplinkos ministro 2007 balandžio 02d. Nr. D1-193 (aktuali redakcija nuo 2015-10-17)
- Nuotekų valymo įrenginių taikymo reglamentas, patvirtintas LR aplinkos ministro 2006 rugsėjo 11d. Nr. D1-412 (aktuali redakcija 2010-08-01)
- Nuotekų tvarkymo reglamentas, patvirtintas LR aplinkos ministro 2007 spalio 8d. Nr. D1-515 (aktuali redakcija nuo 2015-11-01)
- Atliekų tvarkymo taisyklės, patvirtintos LR aplinkos ministro 2011 gegužės 3d. Nr. D1-368 (aktuali redakcija nuo 2016-09-01)
- Statybinių atliekų tvarkymo taisyklės, patvirtintos aplinkos ministro 2006 m. gruodžio 29 d. įsakymu Nr.D1-63 (aktuali redakcija nuo 2016-11-01)
- Lietuvos Respublikos planuojamos ūkinės veiklos poveikio aplinkai vertinimo įstatymas Nr. VIII-1636 (aktuali redakcija 2016-08-01)
- Lietuvos Respublikos aplinkos monitoringo įstatymas Nr. VIII-529 (aktuali redakcija nuo 2016-08-01)
- LR Statybos ir Urbanistikos ministerijos įsakymas dėl „Želdinių apsaugos, vykdanč statybos darbus, taisyklių“ 2010-03-15 Nr. D1-193
- LR aplinkos ministro įsakymas „Dėl Saugotinių medžių ir krūmų kirtimo, persodinimo ar kitokio pašalinimo atvejų, šių darbų vykdymo ir leidimų šiems darbams išdavimo, medžių ir krūmų vertės atlyginimo tvarkos aprašo patvirtinimo“ 2008-01-31 Nr. D1-87 (aktuali redakcija 2017-01-05)
- Lietuvos standartas „Statinio projektas. Lauko inžinerinių tinklų grafiniai ženklai“ LST 1569:2000
- Kelių horizontaliojo ženklinimo taisyklės, patvirtintos LR susisiekimo ministro 2012 m. sausio 31 d. įsakymu Nr. 3-82
- Kelio ženklų įrengimo ir vertikaliojo ženklinimo taisyklės patvirtintos susisiekimo ministro 2012 m. sausio 31d. įsakymu Nr. 3-83

2021-26-PP.AR	Lapa	Lapų	Laida
	2	11	0

1. PAGRINDINIAI SKLYPO DUOMENYS

Žemės sklypo adresas: Panevėžys, S. Kerbedžio 7F;

Žemės sklypo kadastrinis Nr.: 2701/0011:423 Panevėžio m. k.v.;

Žemės sklypo unikalus Nr.: 8760-0006-0002;

Pagrindinė naudojimo paskirtis: Kita;

Naudojimo būdas: Komercinės paskirties objektų teritorijos;

Sklypo plotas: 0.3104 ha;

Specialiosios žemės ir miško naudojimo sąlygos:

9.1 Vandens tiekimo ir nuotėkų, paviršinių nuotėkų tvarkymo infrastruktūros apsaugos zonos;

9.2 Šilumos perdavimo tinklų apsaugos zonos;

9.3 Naftos ir naftos produktų įrenginių apsaugos zonos;

9.4 Elektros tinklų apsaugos zonos;

9.5 Geležinkelio kelių ir jų įrenginių, geležinkelio želdinių apsaugos zonos;

9.6 Viešųjų ryšių tinklų elektroninių ryšių infrastruktūros apsaugos zonos

2. ESAMAS SKLYPO APIBŪDINIMAS

Teritorija

Tvarkoma teritorija yra šalia S. Kerbedžio gatvės. Šiuo metu pietvakarinėje sklypo dalyje yra valdymo punktas, centrinėje sklypo pusėje yra esama stoginė su benzino kolonėle ir šiauriau tepalų sandėlis. Visi šio metu esantys statiniai bus nugriauti, yra parengtas atskiras griovimo projektas ir yra gautas statybos leidimas. Aplinkui sklypą vyrauja pramoninės ir sandėliavimo paskirties sklypai. Artimiausi gyvenamieji namai išsidėstę nuo sklypo ~102m atstumu.

Želdiniai

Sklype esamas kelias cementbetonio, dalis sklypo užsodinta veja.

Inžineriniai tinklai

Šiuo metu sklype yra esami vandentiekio, lietaus, drenažo, elektros tinklai.

3. SKLYPO PARUOŠIMAS STATYBAI

Želdinių tvarkymas

Želdinius tvarkyti/išsaugoti pagal LR Aplinkos ministerijos įsakymu 2007-12-29 Nr. D1-719 patvirtintą „Atskirųjų ir priklausomųjų želdynų kūrimo ir tvarkymo projektų rengimo tvarkos aprašą“ ir LR Aplinkos apsaugos ministerijos įsakymu 2010-03-15 Nr. D1-193 patvirtintus „Želdinių apsaugos, vykdant statybos darbus, taisyklės“ reikalavimus.

2021-26-PP.AR	Lapa	Lapų	Laida
	3	11	0

Gruntas

Žemės sklype esantis netinkamas ir durpingas gruntas turi būti iškasamas ir išvežamas, jo vietoje pilamas aikštelių ir kitų statinių sankasos įrengimui tinkamas gruntas. Visas supiltas gruntas turi būti sutankintas ir paruoštas aikštelių, privažiavimo kelių, inžinerinių tinklų bei kitų statinių kaip sankasai naudojamas pagrindas. Lovio dugne ir apatiniuose sluoksniuose minimalus grunto sutankinimo koef. $>0,92$. Viršutinėje dalyje (apie 5 m.) minimalus grunto sutankinimo koef. $> 0,97$.

Rangovas turi užtikrinti sluoksnių tinkamumą įrengti, aikšteles, privažiavimo kelius ir kitus statinius. Požeminio vandens pažeminimui iki 1,5 metro gylio sklype turi būti įrengtas drenažas (pagal poreikį).

Rangovas atlikęs darbus įsipareigoja juos perduoti užsakovui ir gauti jo rašytinį patvirtinimą apie atliktų darbų priėmimą.

4. PAGRINDINIAI PROJEKTAVIMO DUOMENYS

Projektiniai pasiūlymai parengti vadovaujantis projektavimo užduotimi, topografinė nuotrauka, gautomis projektavimo/techninėmis sąlygomis ir kitais teisinais dokumentais, patvirtintais Užsakovo, pastabomis bei nurodymais, gautais tarpinių derinimų metu.

Statytojas (užsakovas): UAB „Jozita“;

Projektuotojas: UAB „Rusnė“;

Statinio objekto adresas: Panevėžys, S. Kerbedžio 7F;

Statybos rūšis: nauja statyba;

Statinio kategorija: Ypatingasis;

Sklypo plotas: 3104m²

sklypo užstatymo intensyvumas: 16.52%

Sklypo užstatymo tankumas: 8.41%

Sklypo apželdintas plotas 16.99%

Projektuojamų pastatų ir statinių paskirtys:

- Prekybos paskirties pastatas (7.3) – Operatorinė;
- Kitos paskirties inžinerinis statinys (7.4) – Savitarnos automobilių plovykla;
- Kitos paskirties inžinerinis statinys (12) – stoginė;
- Kitos paskirties statinys (12) – specialus stendas degalų kainoms ir rūšims nurodyti H=10.5m;
- Naftos tinklai (9.1) – požeminiai skysto kuro rezervuarai (2x60m³);
- Dujų tinklai (9.2) – požeminis skysto kuro rezervuaras (15m³);

Statybos sklypo projektiniai sprendimai

Tvarkomos teritorijos pagrindinis įvažiavimas/ išvažiavimas į/ iš sklypą/-o projektuojamas į/iš Kerbedžio gatvės. Sklype rytinėje dalyje projektuojamas kainų stendas ir savitarnos automobilių plovykla, sklypo centre operatorinė, stoginė, centre ir rytinėje dalyje kuro užpylimo kolonėlės, požeminiai skysto kuro rezervuarai.

2021-26-PP.AR	Lapa	Lapų	Laida
	4	11	0

5. PROJEKTINIAI SPRENDIMAI

Projektuojami šie statiniai:

- Operatorinė;
- Savitarnos automobilių plovykla;
- Stoginė
- Specialus stendas degalų kainoms ir rūšims nurodyti H=10.5m;
- Požeminiai skysto kuro rezervuarai (2x60m³);
- Požeminis skysto kuro rezervuaras (15m³);

Nauja statyba:

Prekybos paskirties pastatas – operatorinė	
	Kiekis
Bendras plotas	227.88 m ²
Užstatymo plotas	273.39 m ²
Aukštis	5.00 m
Tūris	980.00 m ³

Kitos paskirties inžinerinis statinys – Savitarnos automobilių plovykla	
	Kiekis
Bendras plotas	15.60 m ²
Užstatymo plotas	98.25 m ²
Aukštis	3.8 m
Tūris	373.35 m ³

Kitos paskirties inžinerinis statinys – stoginė	
	Kiekis
Užstatymo plotas	125.25 m ²
Aukštis	5.5 m
Tūris	688.88 m ³

1. OPERATORINĖ

Operatorinė taisyklingos stačiakampės formos. Priekiniame fasade planuojamos vitrinos.

Pagrindinis įėjimas į pastatą yra projektuojamas centrinėje sklypo dalyje, priešais projektuojamą stoginę. Tarnybinis išėjimas į lauką numatytas šiaurinėje pastato pusėje. Suprojektuoti 3 tarnybiniai į/išėjimai (į koridorių, į koridorių - darbuotojų virtuvėlę ir san. mazgą ir techninę patalpą).

Pastate projektuojama centrinė funkcinė ašis – atvira prekybinė salė su kavinės zona, kuri skiriama nuo aptarnavimui skirtų ir techninių patalpų. Numatomas vadovo kabinetas, toliau san. mazgas vyrams ir moterims, kuris yra pritaikytas žmonių su negalia reikmėms. Pastate numatomos patalpos darbuotojams – san. mazgas ir

2021-26-PP.AR	Lapa	Lapų	Laida
	5	11	0

darbuotojų virtuvėlė. Plovykla numatoma kairėje pastato pusėje. Plovykla turi tiesioginę prieigą prie techninės patalpos, kurioje numatoma įranga visam operatorinės aptarnavimui. Koridorius jungia prekybos salę, techninę patalpą ir sandėlį, taip pat turi išėjimą šiaurinėje pastato pusėje. Elektros skydinė taip pat numatoma šiame koridoriuje.

Vidaus apdaila. Projektuojamos operatorinės patalpose grindų apdailai numatoma akmens masės plytelių danga. Vadovo kabinete - PVC grindų danga. Patalpos atskiriamos gipso kartono plokščių su metaliniu karkasu pertvaromis. Prekybinėje salėje įrengiamos nišos lentynoms ir kitai įrangai. Sienos glaistomos ir dažomos, klijuojamos tapetais. San mazguose sienos klojamos keraminėmis plytelėmis. Visose operatorinės patalpose įrengiamos pakabinamos lubos (aukštis 3,000m) su šviestuvais. Šviestuvai spec. paskirties, pritaikyti degalinėms.

Fasadų apdaila. Operatorinės fasadų apdailai numatytos horizontalios keraminės apdailos plokštės. Juostų tvirtinimo kryptis – vertikali. Tvirtinimo elementai paslėpti. Horizontalios ir vertikalios siūlės 10mm. Spalvos parenkamos pagal operatorių logotipą ir jo standartines spalvas – geltona ir žalia. Ant fasadų (žiūr. brėžinius) montuojamos spalvinės plokštės/nuotraukos parinktos pagal užsakovo pageidavimą.

Pagrindiniuose fasaduose virš įėjimo durų įrengiamas dekoratyvus degalinės pavadinimas.

Pagrindiniame fasade įrengiamos vitrinos. Vitrinos ir langai numatomi PVC profilio, 5 kamerų su vienos kameros stiklo paketu, selektyviu stiklu. Rėmas tamsiai pilkos spalvos.

Pagrindinio įėjimo lauko durys numatomos varstomos. Rėmas aliuminis, tamsiai pilkos spalvos (RAL 7012). Stiklas selektyvinis, atsparus smūgiams. Kitos lauko durys plastikinės, sustiprintos konstrukcijos. Durys lygios, tamsiai pilkos spalvos. Vidaus durys skydinės sustiprintos konstrukcijos.

Operatorinės stogas sutapdintas, danga - ruloninė bituminė danga. Vandens nuvedimas projektuojamas viena kryptimi link operatorinės galinės sienos. Vanduo surenkamas latakais prie ašių 1 ir 8 ir nuvedamas lietvamzdžiais. Lietaus nuvedimo latakai plieniniai, lietvamzdžiai apvalūs plieniniai 150mm. Pilkos spalvos.

2.SAVITARNOS AUTOMOBILIŲ PLOVYKLA

Plovykla projektuojama stačiakampės formos per statinio vidurį projektuojama techninė patalpa. Įvažiavimas ir išvažiavimas į plovyklą numatytas iš vakarinės pusės.

Projektuojamos automobilių plovyklos karkasas metalinis. Pastato tūrį formuoja sutapdintas stogas.

Projektuojamos plovyklos konstrukcijos numatomos metalinės, cinkuotos, kolonų ir parapeto apdaila – plastiko, stogas – skardinis. Po kolonų apdaila montuojama paslėpta lietaus nuvedimo sistema.

Vidaus apdaila. Plovyklos patalpų pertvaros projektuojamos iš profiliuotų skardos lakštų su metaliniu karkasu. Sienų apdaila numatoma iš trapecinio profilio skardos lakštų, lubos – skardinis paklotas. Plovyklos patalpoje numatomos betoninės grindys, techninėje patalpoje – akmens masės plytelių danga.

Fasadų apdaila. Plovyklos fasado apdailai numatytos horizontalios HPL apdailos plokštės (Fundermax “Max Exterior” ar jų analogai). Juostų tvirtinimo kryptis – vertikali. Tvirtinimo elementai paslėpti. Horizontalios ir vertikalios siūlės 10mm. Spalvos parenkamos pagal operatorių logotipą ir jo standartines spalvas, balta spalva RAL 0085.

2021-26-PP.AR	Lapa	Lapų	Laida
	6	11	0

3. STOGINĖ

Stoginė projektuojama aukštesnė nei operatorinė. Stoginės konstrukcija sudaryta iš metalinių kolonų. Tarp kolonų planuojami reklaminiai stendai. Stoginės apdailai naudojamos žalios keraminės plokštės.

Numatomas darbo režimas

Darbo pamainų kiekis – 3 vnt.

Darbo pamainos darbuotojų skaičius – 2-3 žmonės.

Darbo pamainos trukmė – 24 darbo valandos (kas 3 parą).

6. PAGRINDINIAI MOTYVAI, PAGRINDŽIANTYS PROJEKTINIUS SPRENDINIUS, INFORMACIJA IR DUOMENYS NUSTATYTI SKAIČIAVIMAMS

Pastatų, inžinerinių statinių, tinklų ir susisiekimo komunikacijų išdėstymas sklype.

Statinių išdėstymas, funkciniai ryšiai ir zonavimas numatomas pagal suderintus projektinius pasiūlymus.

Tvarkomoje teritorijoje pietinėje sklypo pusėje projektuojamas paslaugų paskirties pastatas – automatinė automobilių plovykla ir rekonstruojama esama operatorinė.

Pagrindiniai pastato fasadai ir įėjimai yra orientuojami į vakarų pusę, priešais pagrindinę gatvę ir įvažiavimą į sklypą. Greta operatorinės projektuojamos lengvųjų automobilių parkavimo vietos, viena iš jų pritaikyta neįgaliesiems. Aplink pastatus projektuojama betoninių trinkelų nuogrinda.

Sklypo dangos

Vykdamas dangų įrengimo darbus rangovas privalo pateikti visų statybai naudojamų medžiagų atitikties deklaracijas ir dangos sluoksnių sutankinimo bandymo protokolus prieš pradedant kiekvieną sekantį dangos įrengimo etapą. Visos atitikties deklaracijos ir grunto sutankinimo ataskaitos išsaugomos prie išpildomosios projekto dokumentacijos.

Aplink operatorinę ir automatinę automobilių plovyklą projektuojama betoninių trinkelų nuogrinda:

- Betoninės trinkelės;
- Skaldos atsijos – h-3cm;
- Skaldos pagrindo sluoksnis 0/45 Ev2 ≥ 100 Mpa – 15 cm;
- Smėlio pasluoksnis Ev2 ≥ 100 Mpa – 25 cm;
- Supiltas ir sutankintas gruntas Ev2 ≥ 45 Mpa;

Projektuojama asfalto danga važiuojamojoje dalyje:

- A/B sluoksnis AC 11 VN h-4cm;
- A/B sluoksnis AC 32 PN h-10cm;
- Apkrovas laikantis skaldos sluoksnis 0/45 h-20cm;
- Šalčiui atsparus sluoksnis min. H-41cm;

Tarp esamos stoginės ir rekonstruojamos operatorinės projekuojama betoninių trinkelų danga su HDPE plėvele:

- Betoninės trinkelės;

2021-26-PP.AR	Lapa	Lapų	Laida
	7	11	0

- Skaldos atsijos – h-3cm;
- G/B plokštė h- 15 cm;
- Plėvelė HDPE 1.0 (geosintetika)
- Smėlis h- 20cm;
- Smėlis, skalda h-35-40cm;
- Supiltas ir sutankintas gruntas $E_{v2} \geq 45 \text{ Mpa}$;

Naujai projektuojama ir atstatoma veja:

- Augalinis gruntas – 10cm;
- Supiltas ir sutankintas gruntas;

7. PROJEKTUOJAMI PRIVAŽIAVIMO KELIAI, DANGOS, AUTOMOBILIŲ STOVĖJIMO VIETOS, APSAUGINĖ TVORA

Pagrindinis įvažiavimas/ išvažiavimas į/ iš sklypą/-o išlieka esamas iš pagrindinės Rytinio kelio gatvės.

Didžioji sklypo dalis asfaltuojama naujai. Aplink projektuojamus pastatus projektuojama betoninių trinkelų nuogrinda.

Lengvųjų automobilių stovėjimo vietos suprojektuotos šalia rekonstruojamos operatorinės ir projektuojamos plovyklos.

Automobilių stovėjimo vietų poreikio skaičiavimo lentelė:

Normatyvas pagal STR. 2.06.04:2014 „Gatvės ir vietinės reikšmės keliai. Bendrieji reikalavimai“		Patalpų plotai/ įrenginių sk.	Automobilių stovėjimo vietų minimalus skaičius	Projekte numatomas automobilių stovėjimo vietų skaičius
5.2. Prekybos paskirties pastatas	1 vieta 30 m ² prekybos salės ploto	121.90 m ²	5	9
6.1. Paslaugų paskirties statinys – automobilių plovykla	1 vieta 1 plovimo įrenginiui	1 vnt.	3	
Bendras automobilių stovėjimo vietų skaičius:			8	

Automobilių stovėjimo vietų žmonėms su negalia (ŽN) poreikio skaičiavimo lentelė

Normatyvas pagal STR. 2.03.01:2001 „Statiniai ir teritorijos. Reikalavimai žmonių su negalia reikmės“	Automobilių ŽN stovėjimo vietų minimalus skaičius	Projekte numatomas automobilių stovėjimo vietų skaičius
2 vietos, kai aikštelėje yra 16-50 vietų	1	1

Automobilių stovėjimo vietos projektuojamos 2,50x5,00 m dydžio. Šalia stovėjimo vietos, skirtos žmonėms su negalia, įrengiama ne siauresnės kaip 1,50 m išlipimo aikštelė. Viena išlipimo aikštelė protaikyta dviem stovėjimo vietoms.

8. TERITORIJOS PRITAIKYMAS ŽMONĖMS SU NEGALIA

ŽN automobilių stovėjimo vietose turi būti numatyta galimybė jam išlipti iš automobilio, įrengiant greta 1,50

2021-26-PP.AR	Lapa	Lapų	Laida
	8	11	0

m pločio aikštelę.

Važiuojamosios dalies dangos nuolydis ŽN judėjimo vietose neturi būti didesnis kaip 1:40 (2,5%) bet kuria kryptimi.

Lygių skirtumas tarp automobilių stovėjimo vietų ir išlipimo aikštelės ar šaligatvio turi būti iki 150 mm.

ŽN judėjimo trasų paviršiai turi būti lygūs, kieti, pakankamai šiurkštūs, neslidūs, neklampūs, iš nebirių (ne smėlio, ne žvyro) ir saikingai rievėtų medžiagų. Dangos iš plokščių ar plytelių turi būti lygios, siūlės tarp plytelių ne platesnės nei 15 mm. ŽN pritaikytose trasose ir zonose esančių grotų, dangčių ir pan. kiaurymės negali būti platesnės kaip 15 mm.

9. SKLYPO RELJEFAS, LIETAUS VANDENS SURINKIMAS SKLYPE IR ŠALINIMAS

Šiuo metu visoje sklypo dalyje vyrauja asfalto danga, veja.

Ties projektuojama automobilių plovykla ir rekonstruojama operatorine projektuojama nauja asfalto danga, tirnkelių nuogrinda ir trinkelų danga su HDPE plėvele, aukščiau projektuojami naujai.

Lietaus nuotekos nuo stogo lietvamzdžiais nuleidžiamos ant kietų dangų. Lietaus nuotekos nuo projektuojamų dangų nutekamos ant projektuojamų dangų ir sklype

10. SKLYPO APŽELDINIMAS

Teritorija

Aplink projektuojamą projektuojamus pastatus, sklypo plotas apželdinamas veja. Bendras sklypo apželdinimo procentas – 30%.

Želdiniai

Sklype naikinami 2 pavieniai medžiai – pušys.

11. ATLIEKŲ TVARKYMAS

Visos atliekos yra perduodamos pagal sutartį atliekas tvarkančiai ir transportuojančiai įmonei, kuri yra registruota atliekas tvarkančių įmonių registre. Atliekos tvarkomos pagal galiojančias „Atliekų tvarkymo taisykles". Buitinėms atliekoms rinkti numatomas konteinerinis atliekų surinkimo būdas. Konteinerių tipas ir dydis parenkamas pagal kliento poreikį, skaičiuojant pagal kliento atliekų kiekį ir išvežimo dažnį.

12. ESMINIŲ STATINIO REIKALAVIMŲ IŠPILDYMAS.

Mechaninis atsparumas ir pastovumas.

Statinio konstrukcijos suprojektuotos vadovaujantis normatyviniais dokumentais. Projektiniai sprendimai užtikrina statinio mechaninį pastovumą ir pastovumą statybos ir naudojimo metu.

Gaisrinė sauga.

Projektuojami pastatai priklauso III atsparumo ugniai grupei. Minimalus konstrukcijų atsparumas ugniai ir maksimali ugnies plitimo riba konstrukcijoms nustatoma pagal Gaisrinės saugos pagrindinius reikalavimus. Evakuacijos keliuose apdaila numatyta iš nedegių medžiagų. Aplink pastatą aikštelėse ir ant kelio gaisrų gesinimo

2021-26-PP.AR	Lapa	Lapų	Laida
	9	11	0

ir gelbėjimo automobiliams privažiuoti paliekami laisvi pravažiavimai, nesodinami medžiai nesukuriamos kitokios kliūtys. Įrengiama metalinių konstrukcijų įžeminimas ir žaibosauga.

Higiena, sveikata, aplinkos apsauga.

Statiniuose naudojamos sertifikuotos žmogaus sveikatai nekenksmingos medžiagos. Produktų ir jų aplinkos projektavimo principai, pabrėžiantys, kad produktai turi būti projektuojami bei kuriami taip, kad jie būtų universaliai pritaikyti naudojimui kiek įmanomą didesnei žmonių grupei, neintegruojant papildomų produkto savybių, kurios būtų specialiai skirtos tik tam tikrai vienai žmonių grupei, o kitoms ne. Aplinka projektuojama – universali.

Norint užtikrinti visuomenės sveikatos saugą statybos užbaigimo procedūros metu bus atliekami karšto vandens temperatūros matavimai, vandens kokybės tyrimai, dirbtinės apšvietos bei kt.

Pastate nėra oro taršos šaltinių.

Naudojimo sauga.

Statiniai suprojektuoti, kad būtų išvengta nelaimingų atsitikimų. Metalų konstrukcijos įžemintos. Dangos parenkamos pagal slidumo klasę.

Apsauga nuo triukšmo.

Pastatų atitvarinės konstrukcijos užtikrina norminę garso izoliaciją. Langai ir vitrinos įrengiamos su stiklo paketais. Viduje nėra triukšmo šaltinių.

1. Energijos taupymas ir šilumos išsaugojimas.

Atitvarinių konstrukcijų šiluminė varža atitinka normatyvinius reikalavimus.

2. Prevencinės priemonės apsaugai nuo smurto ir vandalizmo.

Duryse įrengiami patikimi užraktai. Nakties metu teritorija ir aikštelės apšviestos. Pastate yra telefoninis ryšys.

3. Aplinkos ir statinių pritaikymas žmonėms su negalia.

Teritorija ir projektuojami statiniai pilnai pritaikyti judėjimui žmonėms su negalia pagal STR 2.03.01:2001.

Pagrindinio įėjimo durų slenkstis turi būti ne aukštesnis kaip 20mm. Jei prie pagrindinio įėjimo durų bus montuojami kojų valymo įtaisai, jie turi būti įgilinti, taip kad jų paviršius sutaptų su dangos paviršiumi.

ŽN pritaikytas įėjimas į pastatą, ŽN pritaikytos vietos patalpose ir nuorodos į jas turi būti pažymėtos tarptautiniu ŽN ženklu. Pastato viduje ŽN judėjimo trasose įrengiami įspėjamieji paviršiai pagal STR 2.03.01:2001.

Pastatuose žmonės su negalia turi galimybę laisvai manevruoti. Siauriausios koridoriaus vietos, kur judama tik tiesiai, neturi būti siauresnės kaip 1000mm ir ilgesnės kaip 9000mm.

Pastate projektuojamas sanmazgas pritaikytas neįgaliesiems. ŽN pritaikytame sanitariniame mazge būtina įrengti pavojaus signalizaciją. Pavojaus signalas turi būti perduodamas garsu ir šviesa iš atskiro maitinimo šaltinio. Sanmazgas turi būti pažymėtas tarptautiniu ŽN ženklu. ŽN WC elektros jungikliai, kištukiniai lizdai, skambučių mygtukai ir kiti valdymo įtaisai, skirti naudotis ŽN, turi būti įrengti ne žemiau kaip 500 mm, ne aukščiau kaip 1300 mm nuo grindų paviršiaus ir ne arčiau kaip 300 mm nuo artimiausio baldo ar vidinio sienos kampo. Vienoje vietoje galima sugrupuoti ne daugiau kaip po du jungiklius ar kištukinius lizdus. WC durys turi būti be slenkščio.

Tualetas pritaikomas žmonių su negalia reikmėms. Unitazas turi būti pastatytas taip, kad iš vieno jo šono liktų ne siauresnis kaip 900mm tarpas vežimėliui pastatyti. Unitazas turi būti pastatytas ne arčiau kaip 300mm iki šoninės sienos. Abipus unitazo 800-900mm aukštyje nuo grindų turi būti įrengti atlenkiamieji ar pasukamieji

2021-26-PP.AR	Lapa	Lapų	Laida
	10	11	0

horizontalūs turėklai su alkūnramsčiais. ŽN pritaikytas praustuvas turi būti pakabintas ne arčiau kaip 300 nuo šoninės sienos, praustuvo viršus turi būti 750-850mm aukštyje nuo grindų paviršiaus. Prieš praustuvą būtina palikti ne mažesnę kaip 1200x900mm dydžio aikštelę ŽN su vežimėliu važiuoti. Abipus praustuvo 800-900mm aukštyje taip pat reikia pritvirtinti turėklus. Grindyse numatomas trapas vandeniui surinkti.

4. Trečiųjų asmenų gyvenimo ir veiklos sąlygų užtikrinimas

Statybos metu trečiųjų asmenų judėjimui netrukdoma. Statybvietė yra nuošalėje nuo takų. Arti nėra gyvenamųjų namų.

1. Kiti triukšmo šaltiniai

Statybos darbų metu galimas laikinas triukšmo lygio ir vibracijos padidėjimas artimiausioje gyvenamojoje teritorijoje dėl teritorijoje vykdomų darbų, veikiančios statybinės technikos. Statybvietėje naudojama įranga turi atitikti statybos techniniame reglamente STR 2.01.08:2003 „Lauko sąlygomis naudojamos įrangos į aplinką skleidžiamo triukšmo valdymas“, patvirtintame Lietuvos Respublikos aplinkos ministro 2003 m. birželio 30 d. įsakymu Nr. 325 (Žin., 2003, Nr. [90-4086](#)), nustatytus reikalavimus.

Pastaba:


Atstatyti darbų metu pažeistas dangas ir veją. Vykdamas darbus nepažeisti esamų tinklų.

Projektiniai sprendiniai atitinka privalomuosius projekto dokumentus, taip pat teritorijų planavimo dokumentus, esminius statinio ir statinio architektūros, aplinkos, kraštovaizdžio, nekilnojamojo kultūros paveldo vertybių reikalavimus, trečiųjų asmenų interesų apsaugos reikalavimus. Projektą pakeisti leidžiama tik gavus autoriaus sutikimą ir suderinus su projektą derinančiomis organizacijomis.

Pateikus normatyvinių statybos techninių ar normatyvinių statinio saugos ir paskirties dokumentų nuostatas, naujos nuostatos rengiamam projektui galioja šiais atvejais:

• Jei jos įsigaliojo iki techninės užduoties, visų prisijungimo sąlygų ir specialiųjų reikalavimų patvirtinimo dienos, su sąlyga, kad normatyvinių dokumentų tvirtinimo dokumentuose nenustatyta kitaip.

2021-26-PP.AR	Lapa	Lapų	Laida
	11	11	0

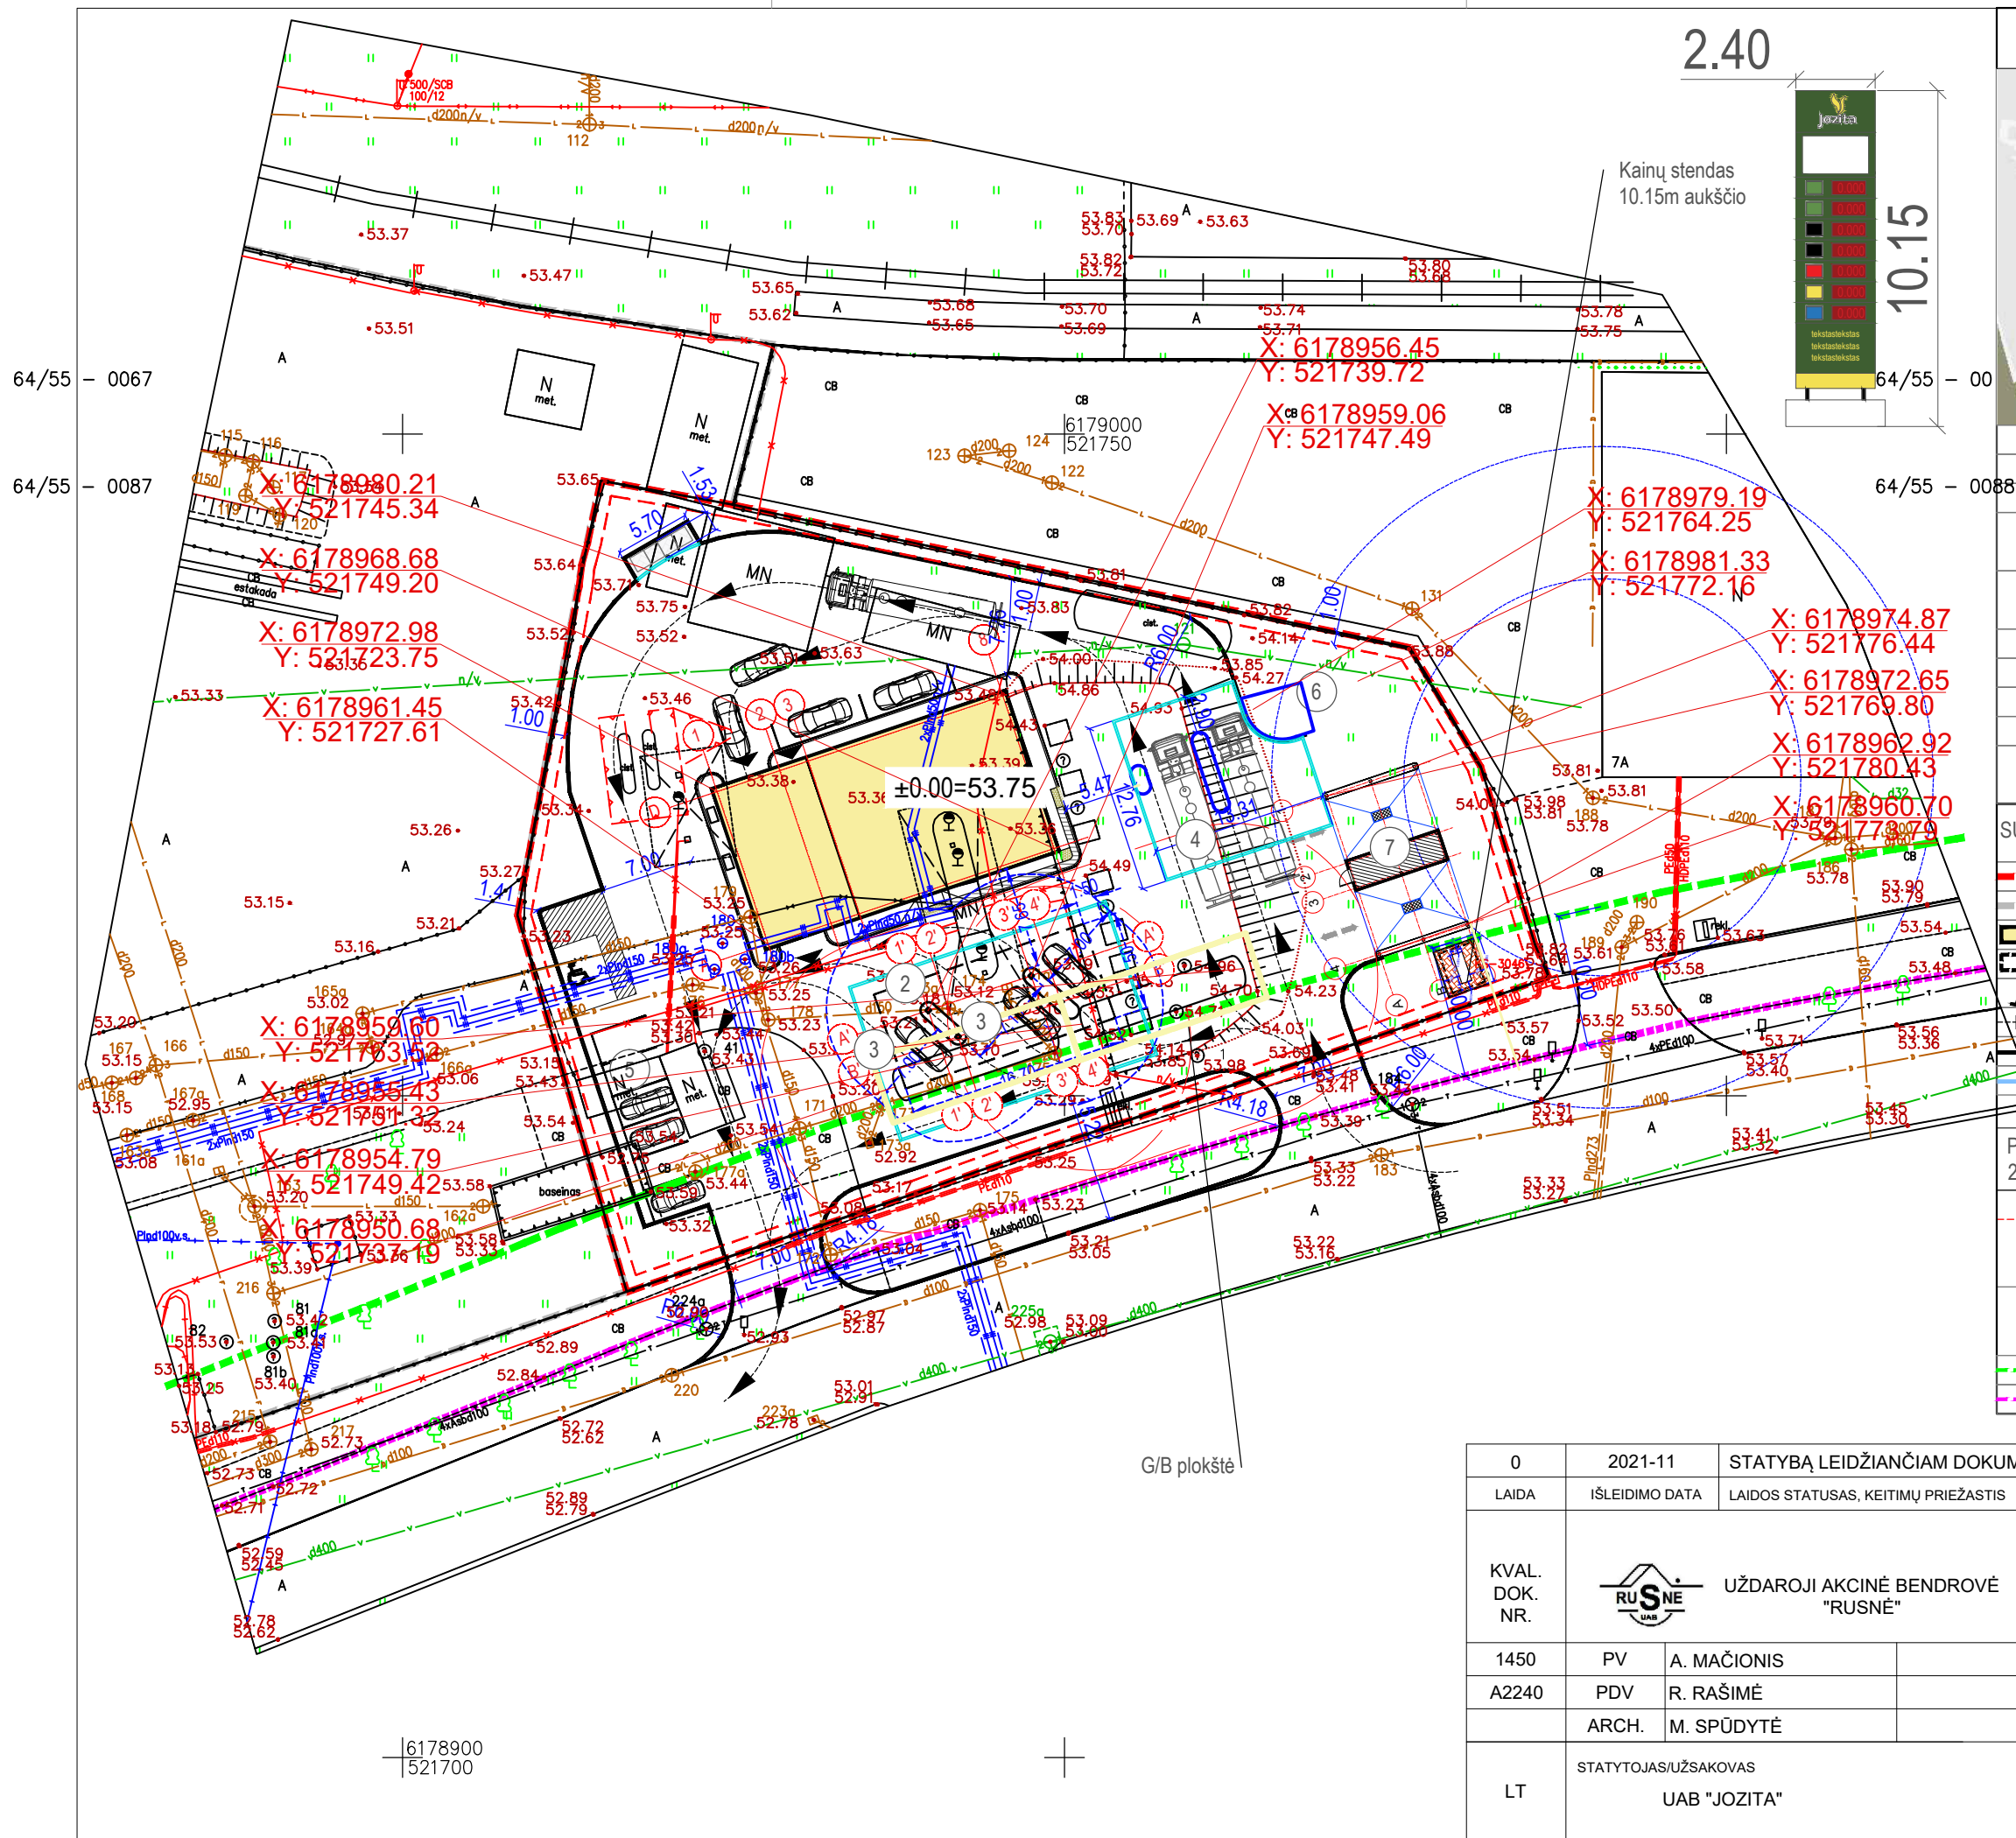

OBJEKTO IŠDĖSTYMO SCHEMA

EKSPLIKACIJA

1.	PROJEKTUOJAMA OPERATORINĖ SU AUTOMATINE PLOVYKLA
2.	PROJEKTUOJAMA STOGINĖ
3.	PROJEKTUOJAMA L/TRANSPORTO KURO UŽPYLIMO KOLONĖLĖ 2 VNT.
4.	PROJEKTUOJAMA S/TRANSPORTO KURO UŽPYLIMO KOLONĖLĖ + ADBLUE
5.	PROJEKTUOJAMOS AUTOMOBILIŲ LAIKINOS PARKAVIMO VIETOS
6.	PROJEKTUOJAMOS POŽEMINIS DUJŲ REZERVUARAS
7.	PROJEKTUOJAMA SAVITARNOS PLOVYKLA
8.	VIETA ATLEKŲ KONTEINIRIAMS
9.	SPECIALUSIS STENDAS SKIRTAS NURODYTI KAINAS IR KURO RŪŠIS (h=10.5m)


SUTARTINIAI ŽYMĖJIMAI

	TVARKOMO SKLYPO RIBA
	GRETIMO SKLYPO RIBA
	PROJEKTUOJAMA OPERATORINĖ
	PROJEKTUOJAMA STOGINĖ
	PROJEKTUOJAMA ŽN STOVĖJIMO VIETA
	TRANSPORTO JUDĖJIMO KYPTIS
	PROJEKTUOJAMAS GATVĖS BORTAS
	PROJEKTUOJAMAS NUŽĖMINTAS BORTAS

Pagal Lietuvos Respublikos Specialiųjų žemės naudojimo sąlygų įstatymą 2019m. birželio 6d. Nr. XIII-2166, 8sk. 36str. nustatytos apsaugos zonos

	NAFTOS IR NAFTOS PRODUKTŲ TALPYKLŲ IR KOLONĖLIŲ IR SUSKYSTINTŲ NAFTOS DUJŲ REZERVUARŲ IR KOLONĖLIŲ APSAUGOS ZONA
	MAŽIAUSI ATSTUMAI NUO KELIO BRIAUNOS IKI STATINIŲ 10 m
	KELIO BRIAUNA

0	2021-11	STATYBĄ LEIDŽIANČIAM DOKUMENTUI GAUTI			
LAIDA	IŠLEIDIMO DATA	LAIDOS STATUSAS, KEITIMŲ PRIEŽASTIS			
KVAL. DOK. NR.	UŽDAROJI AKCINĖ BENDROVĖ "RUSNĖ"		STATINIO PROJEKTO PAVADINIMAS PREKYBOS PASKIRTIES PASTATO - OPERATORINĖS SU DEGALINE BEI AUTOMATINE AUTOMOBILIŲ PLOVYKLA IR SAVITARNOS AUTOMOBILIŲ PLOVYKLŲ, PANEVŽYS, S. KERBEDŽIO 7F STATYBOS PROJEKTAS		
			STATINIO NR. IR PAVADINIMAS SKLYPO PLANAS M 1:500		
			DOKUMENTO ŽYMUO 2021-26-PP-01		
1450	PV	A. MAČIONIS			
A2240	PDV	R. RAŠIMĖ			
	ARCH.	M. SPŪDYTĖ			
LT	STATYTOJAS/UŽSAKOVAS UAB "JOZITA"		DOKUMENTO ŽYMUO 2021-26-PP-01		LAPAS
					LAPŲ
				1	1

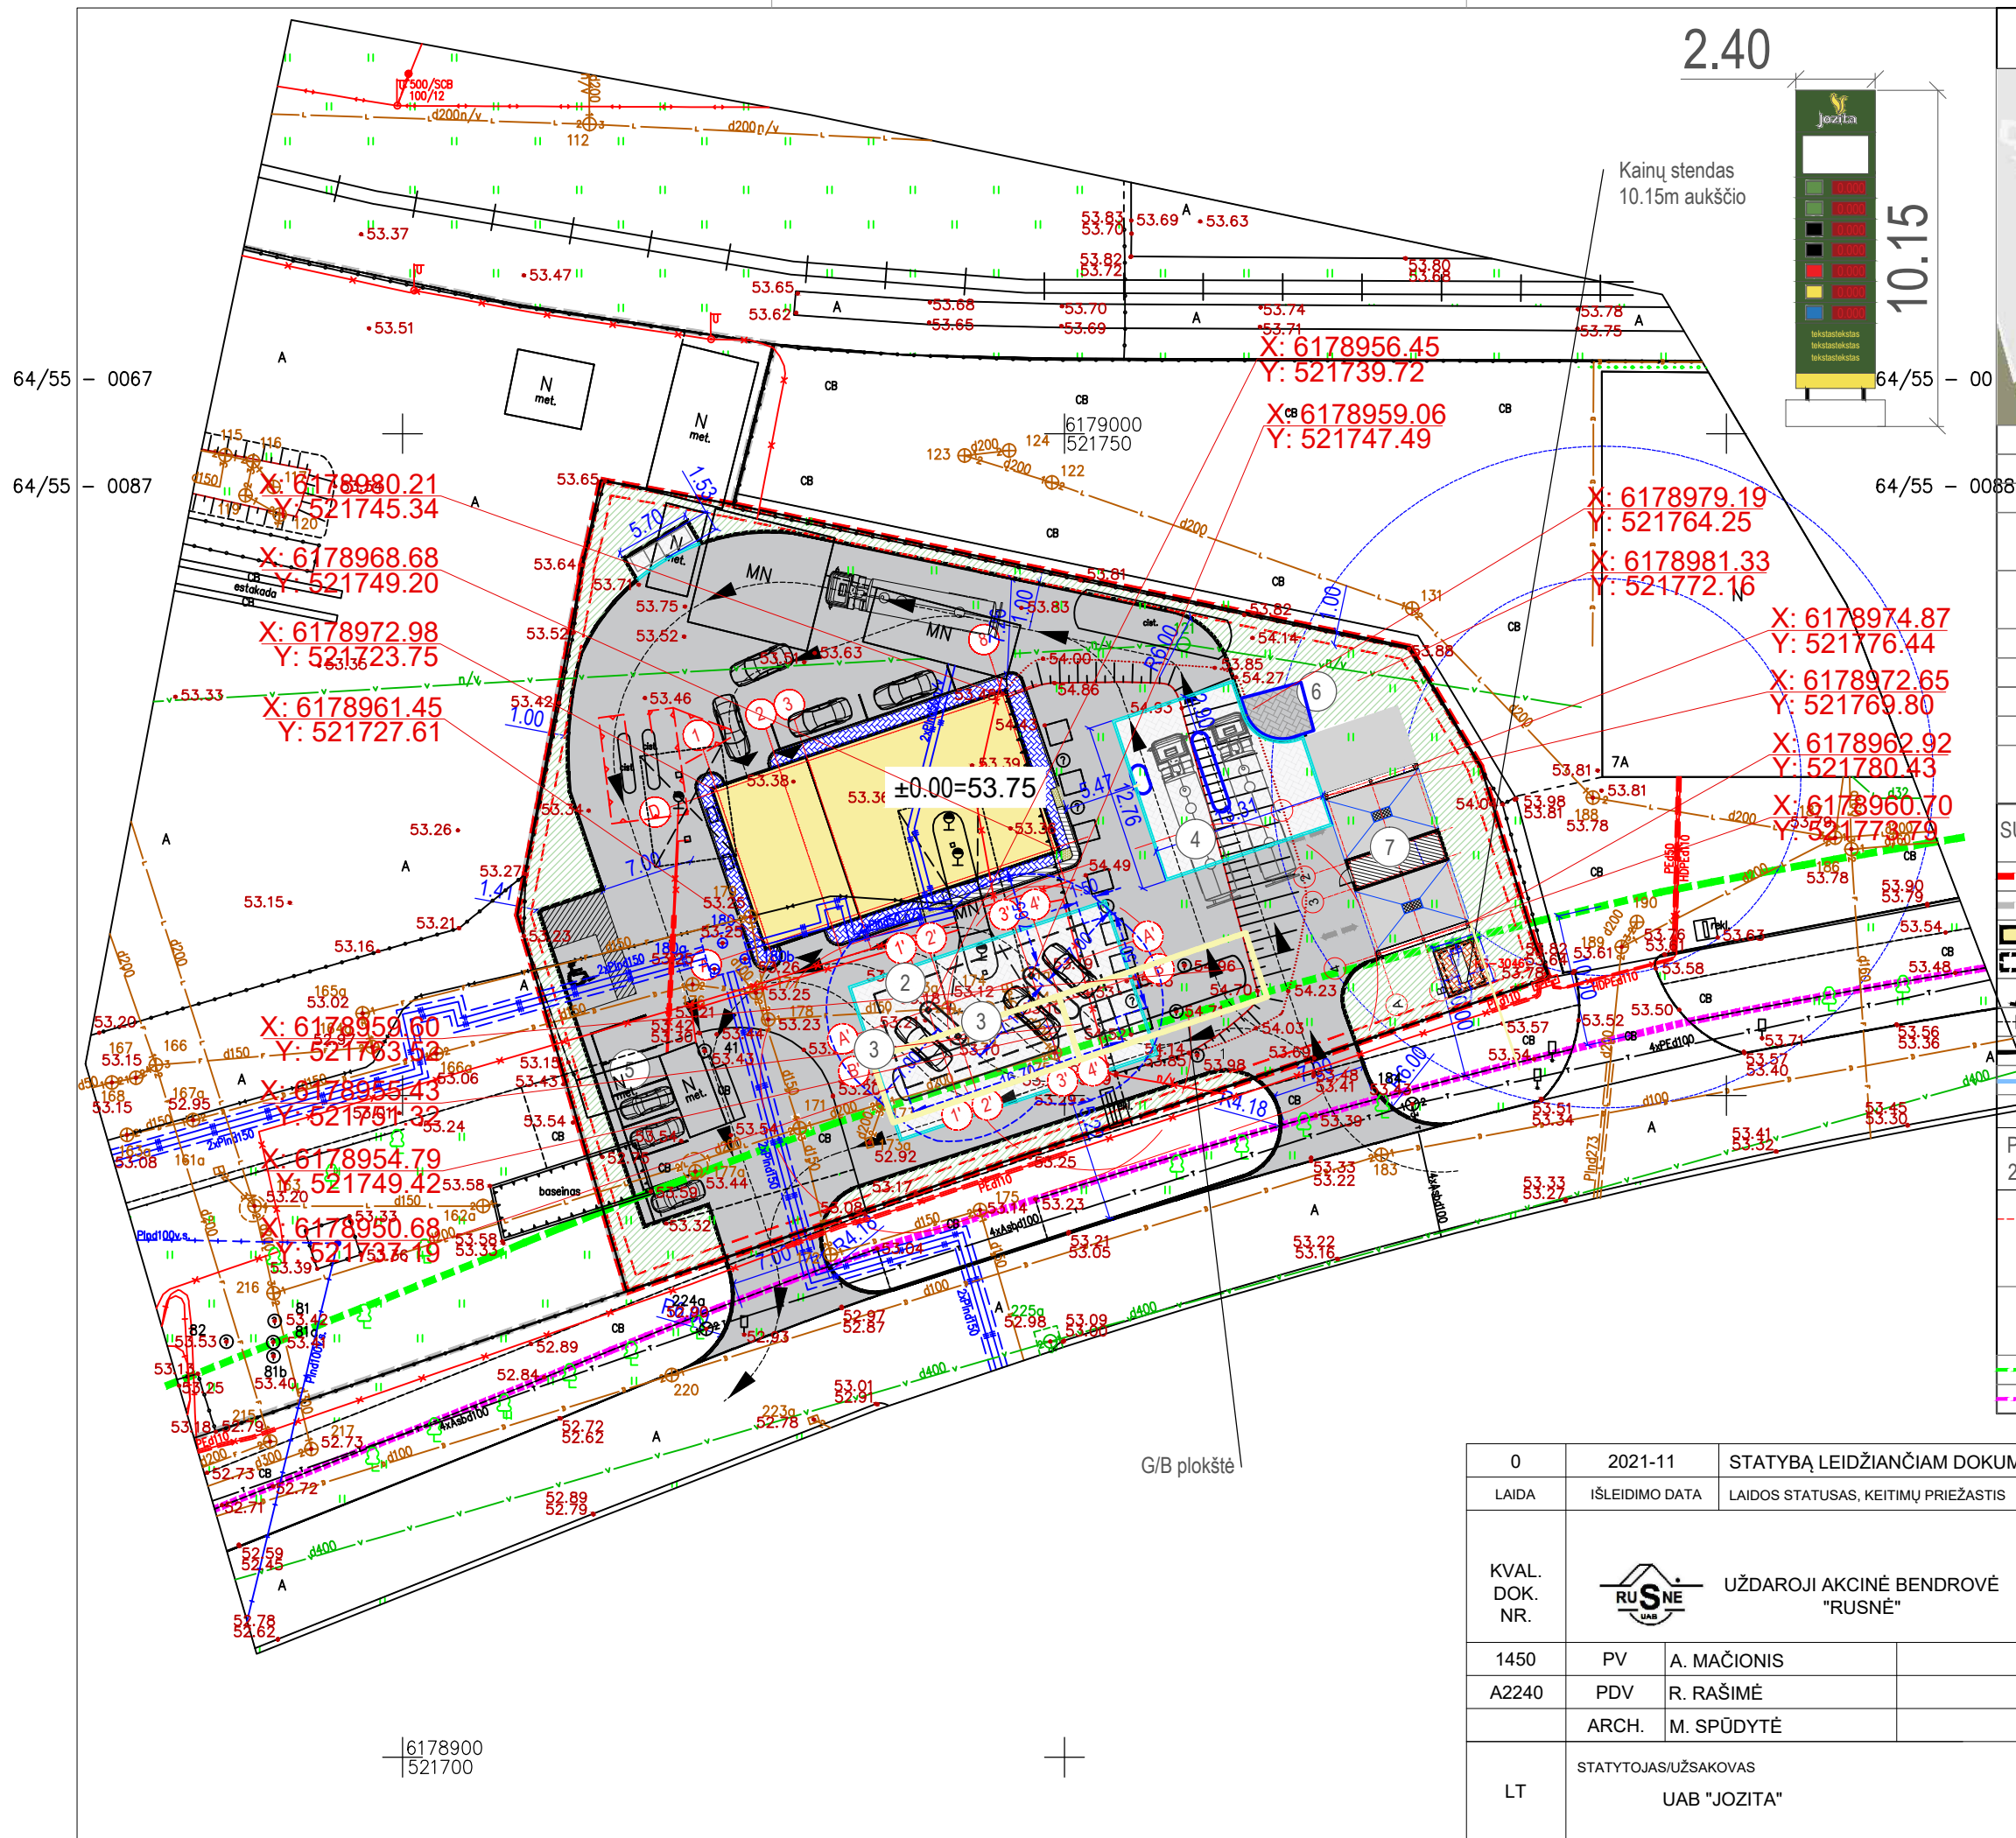

OBJEKTO IŠDĖSTYMO SCHEMA

EKSPLIKACIJA

1.	PROJEKTUOJAMA OPERATORINĖ SU AUTOMATINE PLOVYKLA
2.	PROJEKTUOJAMA STOGINĖ
3.	PROJEKTUOJAMA L/TRANSPORTO KURO UŽPYLIMO KOLONĖLĖ 2 VNT.
4.	PROJEKTUOJAMA S/TRANSPORTO KURO UŽPYLIMO KOLONĖLĖ + ADBLUE
5.	PROJEKTUOJAMOS AUTOMOBILIŲ LAIKINOS PARKAVIMO VIETOS
6.	PROJEKTUOJAMOS POŽEMINIS DUJŲ REZERVUARAS
7.	PROJEKTUOJAMA SAVITARNOS PLOVYKLA
8.	VIETA ATLEKŲ KONTEINIRIAMS
9.	SPECIALUSIS STENDAS SKIRTAS NURODYTI KAINAS IR KURO RŪŠIS (h=10.5m)


SUTARTINIAI ŽYMĖJIMAI

	TVARKOMO SKLYPO RIBA
	GRETIMO SKLYPO RIBA
	PROJEKTUOJAMA OPERATORINĖ
	PROJEKTUOJAMA STOGINĖ
	PROJEKTUOJAMA ŽN STOVĖJIMO VIETA
	TRANSPORTO JUDĖJIMO KYPTIS
	PROJEKTUOJAMAS GATVĖS BORTAS
	PROJEKTUOJAMAS NUŽĖMINTAS BORTAS

Pagal Lietuvos Respublikos Specialiųjų žemės naudojimo sąlygų įstatymą 2019m. birželio 6d. Nr. XIII-2166, 8sk. 36str. nustatytos apsaugos zonos

	NAFTOS IR NAFTOS PRODUKTŲ TALPYKLŲ IR KOLONĖLIŲ IR SUSKYSTINTŲ NAFTOS DUJŲ REZERVUARŲ IR KOLONĖLIŲ APSAUGOS ZONA
	MAŽIAUSI ATSTUMAI NUO KELIO BRIAUNOS IKI STATINIŲ 10 m
	KELIO BRIAUNA

0	2021-11	STATYBĄ LEIDŽIANČIAM DOKUMENTUI GAUTI			
LAIDA	IŠLEIDIMO DATA	LAIDOS STATUSAS, KEITIMŲ PRIEŽASTIS			
KVAL. DOK. NR.	UŽDAROJI AKCINĖ BENDROVĖ "RUSNĖ"		STATINIO PROJEKTO PAVADINIMAS PREKYBOS PASKIRTIES PASTATO - OPERATORINĖS SU DEGALINE BEI AUTOMATINE AUTOMOBILIŲ PLOVYKLA IR SAVITARNOS AUTOMOBILIŲ PLOVYKLŲ, PANEVEŽYS, S. KERBEDŽIO 7F STATYBOS PROJEKTAS		
			STATINIO NR. IR PAVADINIMAS SKLYPO DANGŲ PLANAS M 1:500		
			LAIDA 0		
1450	PV	A. MAČIONIS			
A2240	PDV	R. RAŠIMĖ			
	ARCH.	M. SPŪDYTĖ			
LT	STATYTOJAS/UŽSAKOVAS UAB "JOZITA"		DOKUMENTO ŽYMUO 2021-26-PP-02		LAPAS 1
					LAPŲ 1

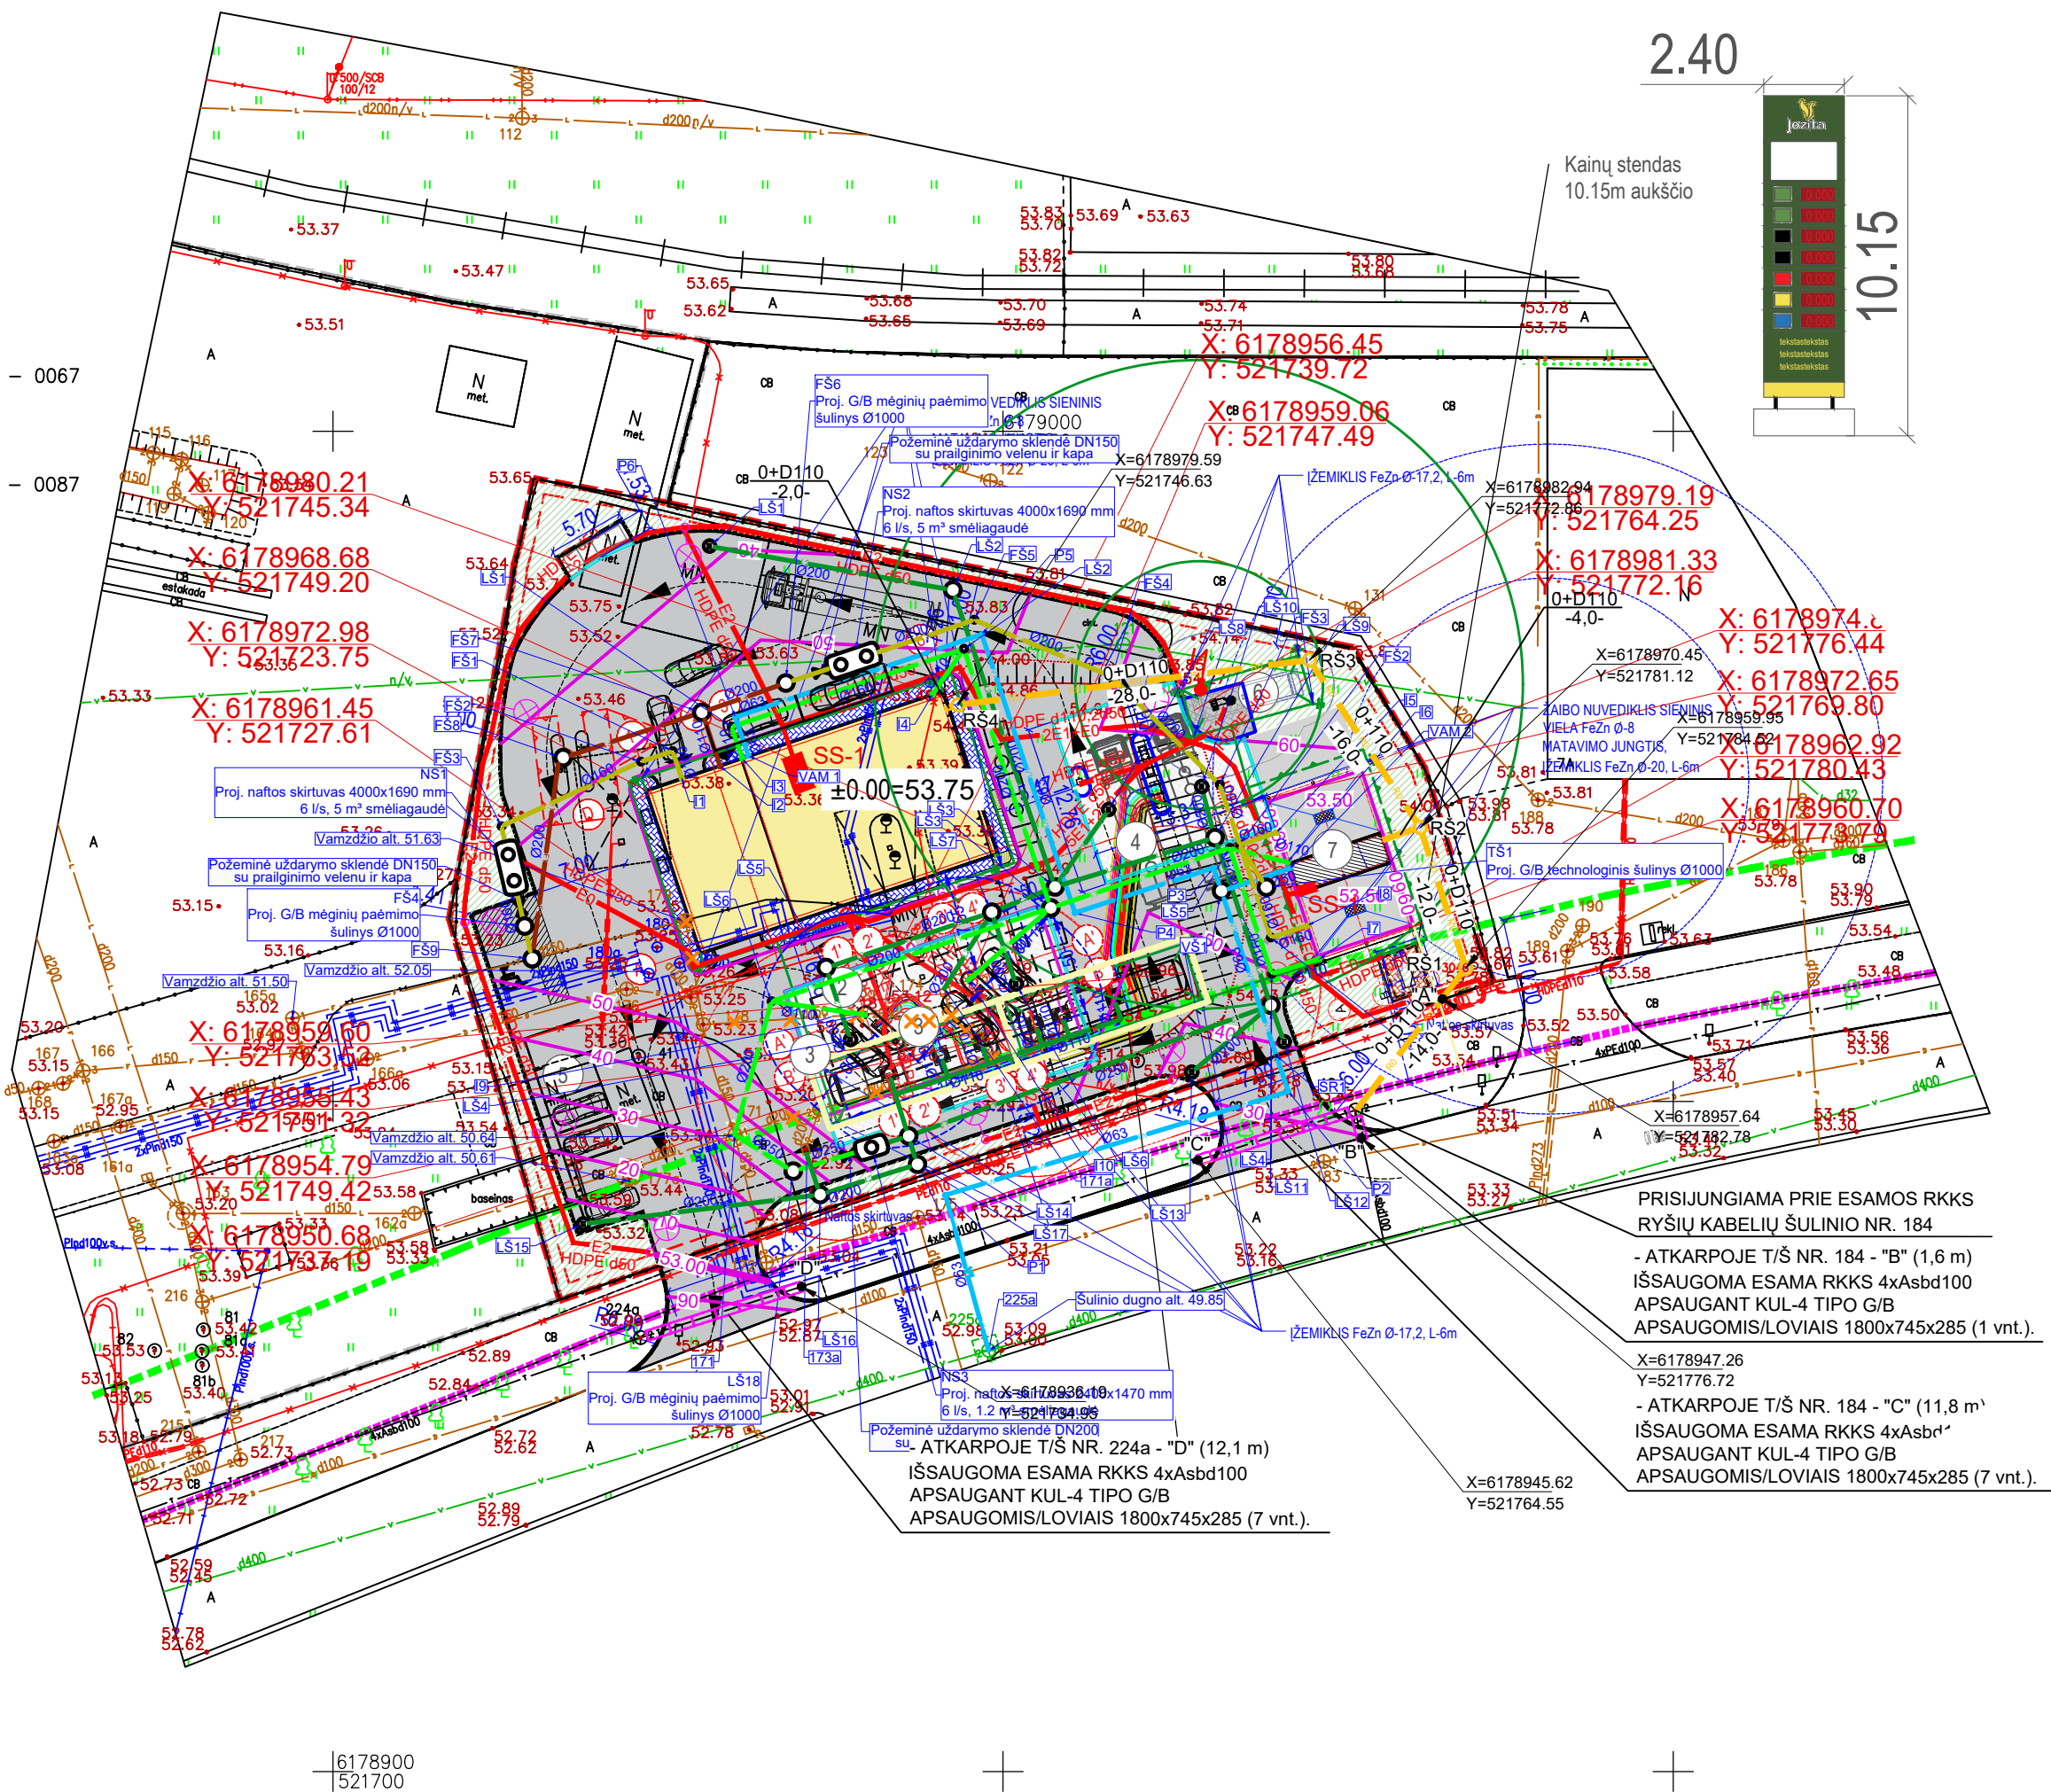

OBJEKTO IŠDĖSTYMO SCHEMA

EKSPLIKACIJA

1.	PROJEKTUOJAMA OPERATORINĖ SU AUTOMATINE PLOVYKLA
2.	PROJEKTUOJAMA STOGINĖ
3.	PROJEKTUOJAMA L/TRANSPORTO KURO UŽPYLIMO KOLONĖLĖ 2 VNT.
4.	PROJEKTUOJAMA S/TRANSPORTO KURO UŽPYLIMO KOLONĖLĖ + ADBLUE
5.	PROJEKTUOJAMOS AUTOMOBILIŲ LAIKINOS PARKAVIMO VIETOS
6.	PROJEKTUOJAMOS POŽEMINIS DUJŲ REZERVUARAS
7.	PROJEKTUOJAMA SAVITARNOS PLOVYKLA
8.	VIETA ATLEKIŲ KONTEINIRIAMS
9.	SPECIALUSIS STENDAS SKIRTAS NURODYTI KAINAS IR KURO RŪŠIS (h=10.5m)

SUTARTINIAI ŽYMĖJIMAI

	TVARKOMO SKLYPO RIBA
	GRETIMO SKLYPO RIBA
	PROJEKTUOJAMA OPERATORINĖ
	PROJEKTUOJAMA STOGINĖ
	PROJEKTUOJAMA ŽŪN STOVĖJIMO VIETA
	TRANSPORTO JUDĖJIMO KYPTIS
	PROJEKTUOJAMAS GATVĖS BORTAS
	PROJEKTUOJAMAS NUŽEMINTAS BORTAS

Pagal Lietuvos Respublikos Specialiųjų žemės naudojimo sąlygų įstatymą 2019m. birželio 6d. Nr. XIII-2166, 8sk. 36str. nustatytos apsaugos zonos

	NAFTOS IR NAFTOS PRODUKTŲ TALPYKLŲ IR KOLONĖLIŲ IR SUSKYSTINTŲ NAFTOS DUJŲ REZERVUARŲ IR KOLONĖLIŲ APSAUGOS ZONA
--	--

 MAŽIAUSI ATSTUMAI NUO KELIO BRIAUNOS IKI STATINIŲ 10 m

RYSIŲ TINKLŲ SUTARTINIAI ŽYMĖJIMAI

 - PROJEKTUOJAMAS RYSIŲ KABELIŲ KANALAS D110

Pagrindiniai techniniai ryšių tinklų rodikliai:

1. Viso klojamų ryšių kabelių kanalų ilgis:

1.1 HDPE D110 L=76,0 m;

2. Ryšių kabelių kanalai klojami sklype:

2.1 HDPE D110 L=65,0 m;

3. Ryšių kabelių kanalai klojami už sklypo ribos(valstybinėje žemėje):

3.1 HDPE D110 L=11,0 m;


4. Projektuojami ryšių kabelių šuliniai:

4.1 RKŠ-1 - 4 vnt.

5. Esamų ryšių tinklų apsauga:


5.1 g/b loviais apsaugoma RKKS - L=25,5 m.

0	2021-11	STATYBĄ LEIDŽIANČIAM DOKUMENTUI GAUTI			
LAIDA	IŠLEIDIMO DATA	LAIDOS STATUSAS, KEITIMŲ PRIEŽASTIS			
KVAL. DOK. NR.		UŽDAROJI AKCINĖ BENDROVĖ "RUSNĖ"		STATINIO PROJEKTO PAVADINIMAS	
				PREKYBOS PASKIRTIES PASTATO - OPERATORINĖS SU DEGALINE BEI AUTOMATINE AUTOMOBILIŲ PLOVYKLA IR SAVITARNOS AUTOMOBILIŲ PLOVYKLŲ, PANEVŽYS, S. KERBEDŽIO 7F STATYBOS PROJEKTAS	
				STATINIO NR. IR PAVADINIMAS	
1450	PV	A. MAČIONIS		SKLYPO PLANAS M 1:500	LAIDA
A2240	PDV	R. RAŠIMĖ			
	ARCH.	M. SPŪDYTĖ			0
LT	STATYTOJAS/UŽSAKOVAS		DOKUMENTO ŽYMUO		LAPAS
					LAPŲ
	UAB "JOZITA"		2021-26-PP-03		1
					1

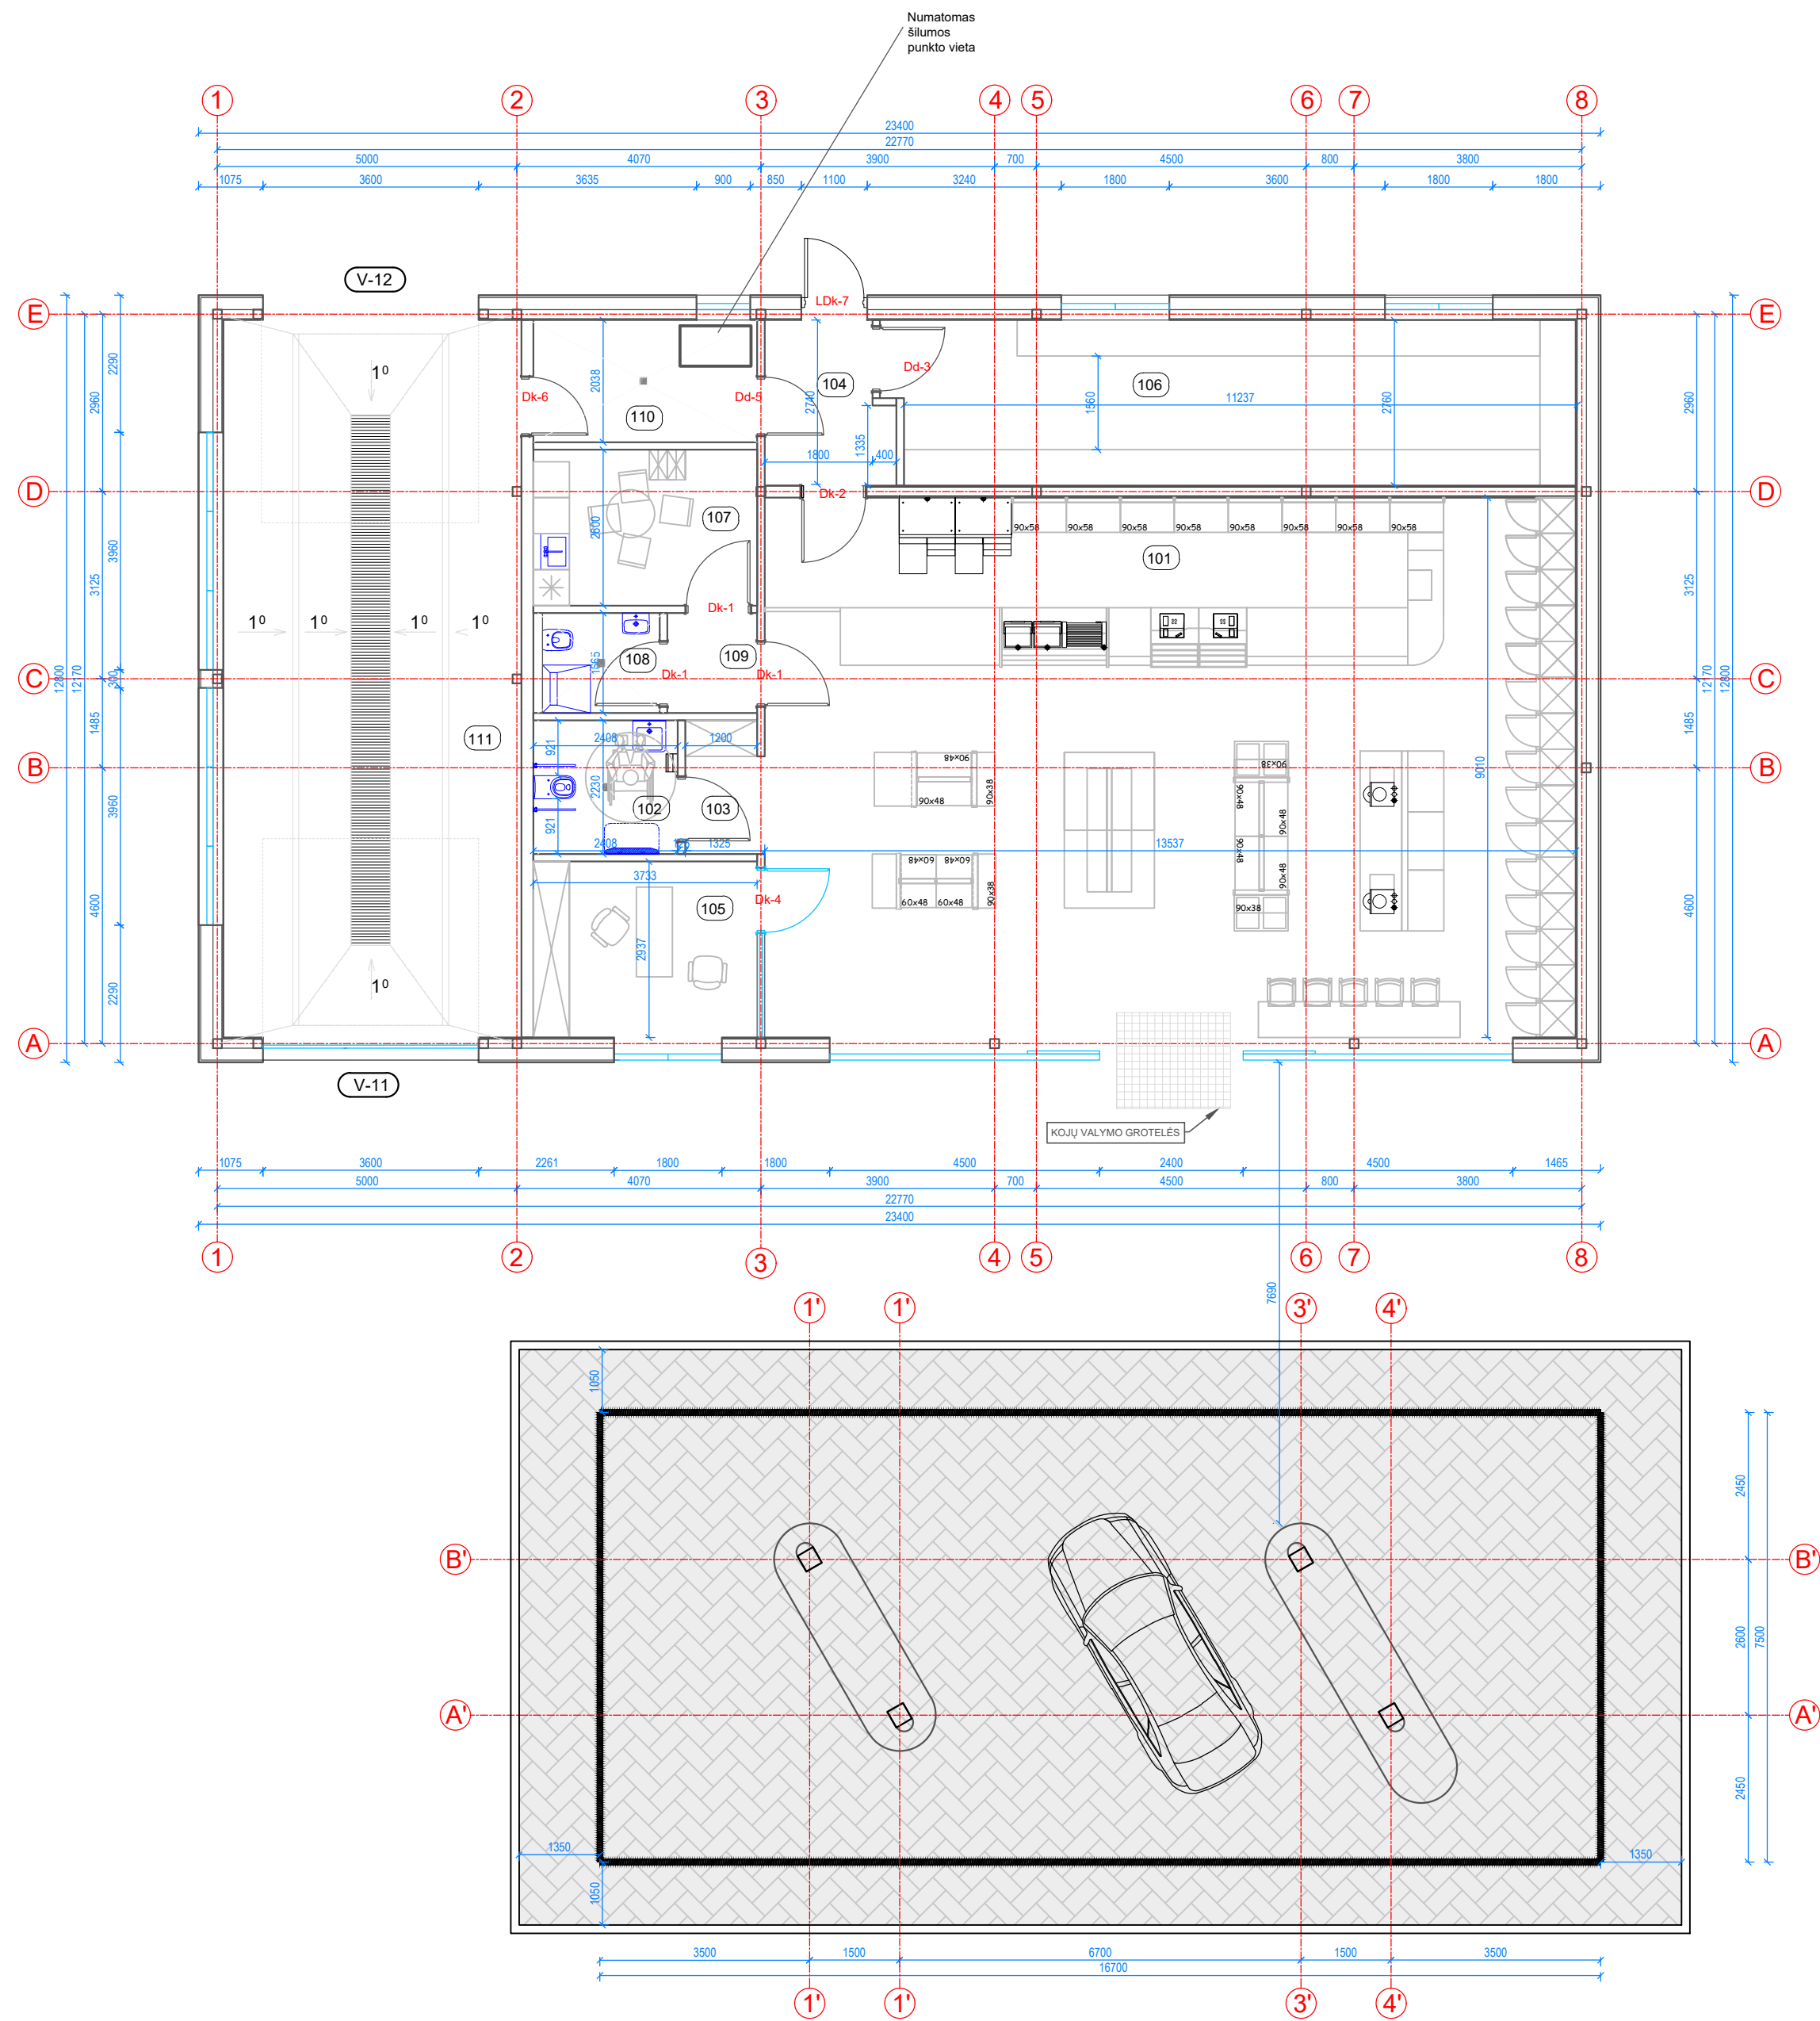


PREKYBOS PASKIRTIES PASTATO - DEGALINĖS EKSPLIKACIJA		
PATALPOS NR.	PATALPOS PAVADINIMAS	PLOTAS m²
101	PREKYBOS SALĖ	121.97
102	ŽMONIŲ SU NEGALIA WC; VYSTYMO KAMBARYS	5.37
103	TECINĖ PATALPA	2.88
104	KORIDORIUS	4.97
105	KABINETAS	10.96
106	SANDĖLIS	32.05
107	DARBUOTOJŲ VIRTUVĖLĖ	9.70
108	DARBUOTOJŲ WC	3.50
109	KORIDORIUS	2.39
110	TECINĖ PATALPA	7.60
111	PLOVYKLA	59.55
BENDRAS PLOTAS:		260.94
UŽSTATYMO PLOTAS:		299.52
KITOS PASKIRTIES INŽINERINIS STATINYS - STOGINĖ		
UŽSTATYMO PLOTAS:		125.25

0	2022-03	STATYBĄ LEIDŽIANČIAM DOKUMENTUI GAUTI		
LAIDA	ISLEIDIMO DATA	LAIDOS STATUSAS, KEITIMŲ PRIEŽASTIS		
KVAL. DOK. NR.			STATINIO PROJEKTO PAVADINIMAS PREKYBOS PASKIRTIES PASTATO - OPERATORINĖS SU DEGALINE BEI AUTOMATINĖ AUTOMOBILIŲ PLOVYKLA IR SAVITARNOS AUTOMOBILIŲ PLOVYKLŲ, PANEVEŽYS, S. KERBEDŽIO 7F STATYBOS PROJEKTAS	
			STATINIO NR. IR PAVADINIMAS AUKŠTO PLANAS M 1:500	LAIDA 0
			DOKUMENTO ŽYMUO 2021-26-PP-01	LAPAS 1
LT	STATYTOJAS/UŽSAKOVAS UAB "JOZITA"		LAPŲ 1	

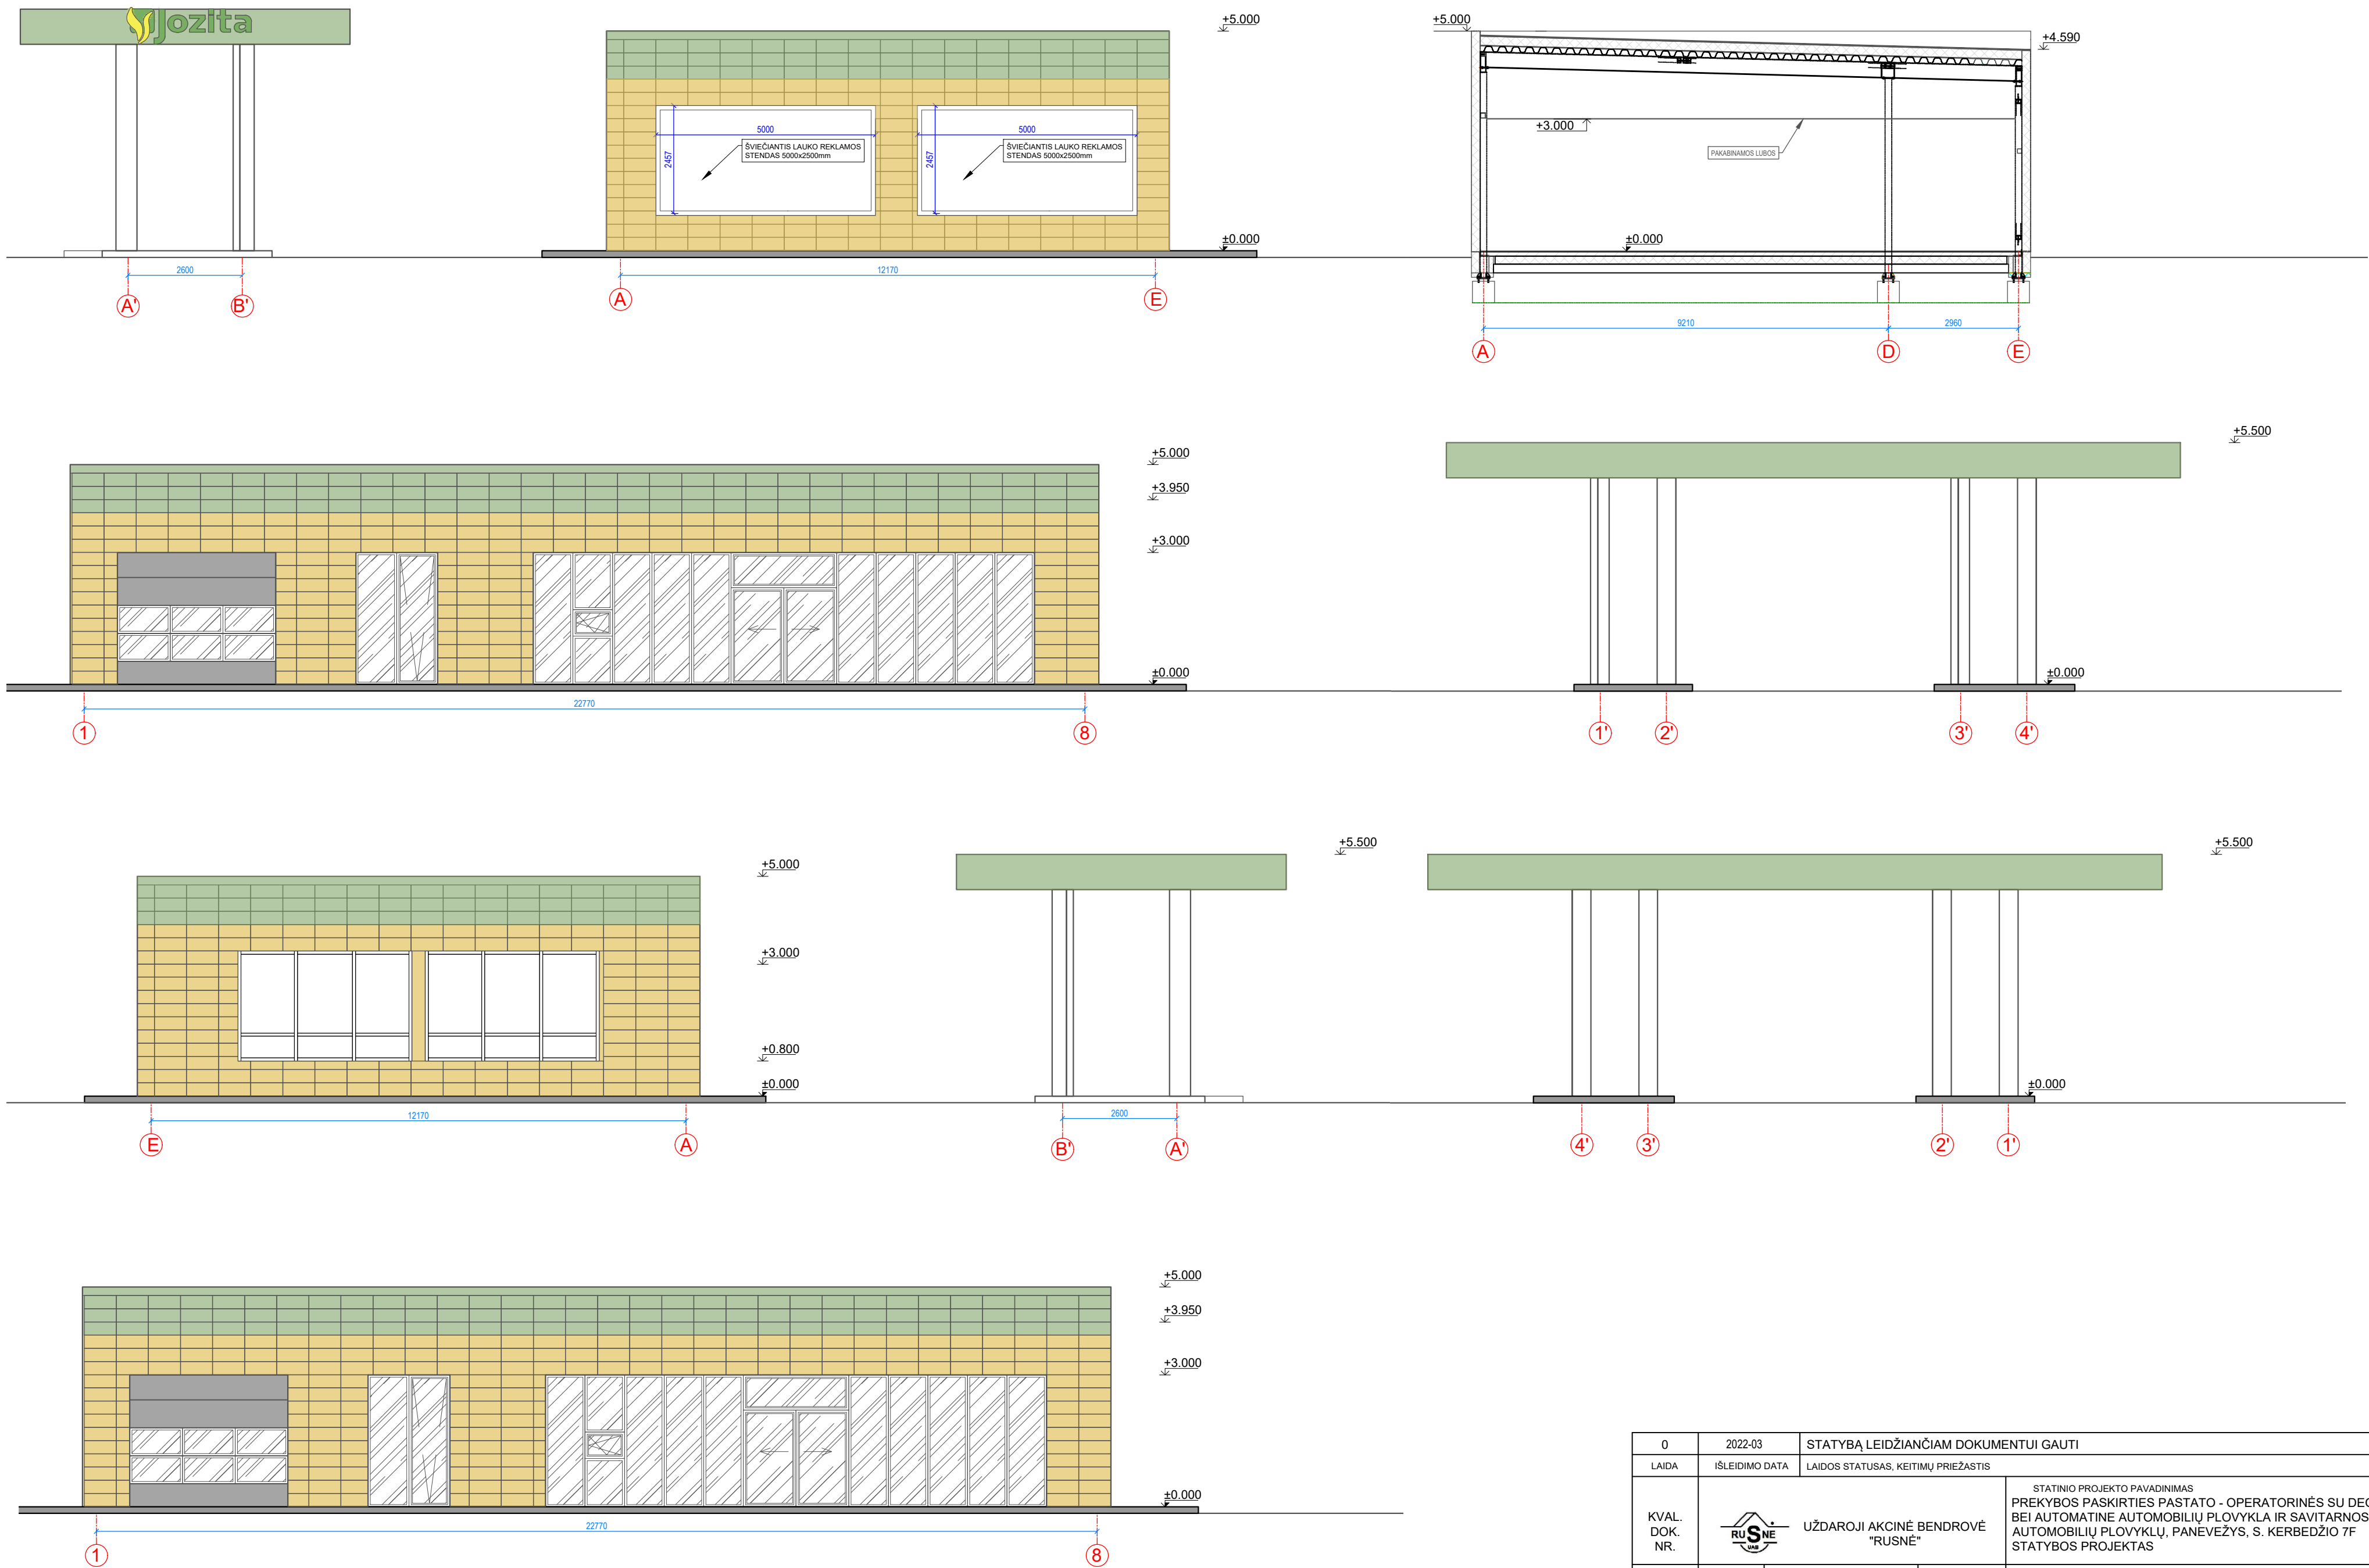


0	2022-03	STATYBĄ LEIDŽIANČIAM DOKUMENTUI GAUTI			
LAIDA	IŠLEIDIMO DATA	LAIDOS STATUSAS, KEITIMŲ PRIEŽASTIS			
KVAL. DOK. NR.	 UŽDAROJI AKCINĖ BENDROVĖ "RUSNĖ"		STATINIO PROJEKTO PAVADINIMAS PREKYBOS PASKIRTIES PASTATO - OPERATORINĖS SU DEGALINE BEI AUTOMATINĖ AUTOMOBILIŲ PLOVYKLA IR SAVITARNOS AUTOMOBILIŲ PLOVYKLŲ, PANEVŽYS, S. KERBEDŽIO 7F STATYBOS PROJEKTAS		
			STATINIO NR. IR PAVADINIMAS FASADAI M 1:500		
			LAIDA 0		
1450	PV	A. MAČIONIS			
A2240	PDV	R. RAŠIMĖ			
	ARCH.	M. SPŪDYTĖ			
LT	STATYTOJAS/UŽSAKOVAS UAB "JOZITA"		DOKUMENTO ŽYMUO 2021-26-PP-02		LAPAS 1
					LAPŲ 1

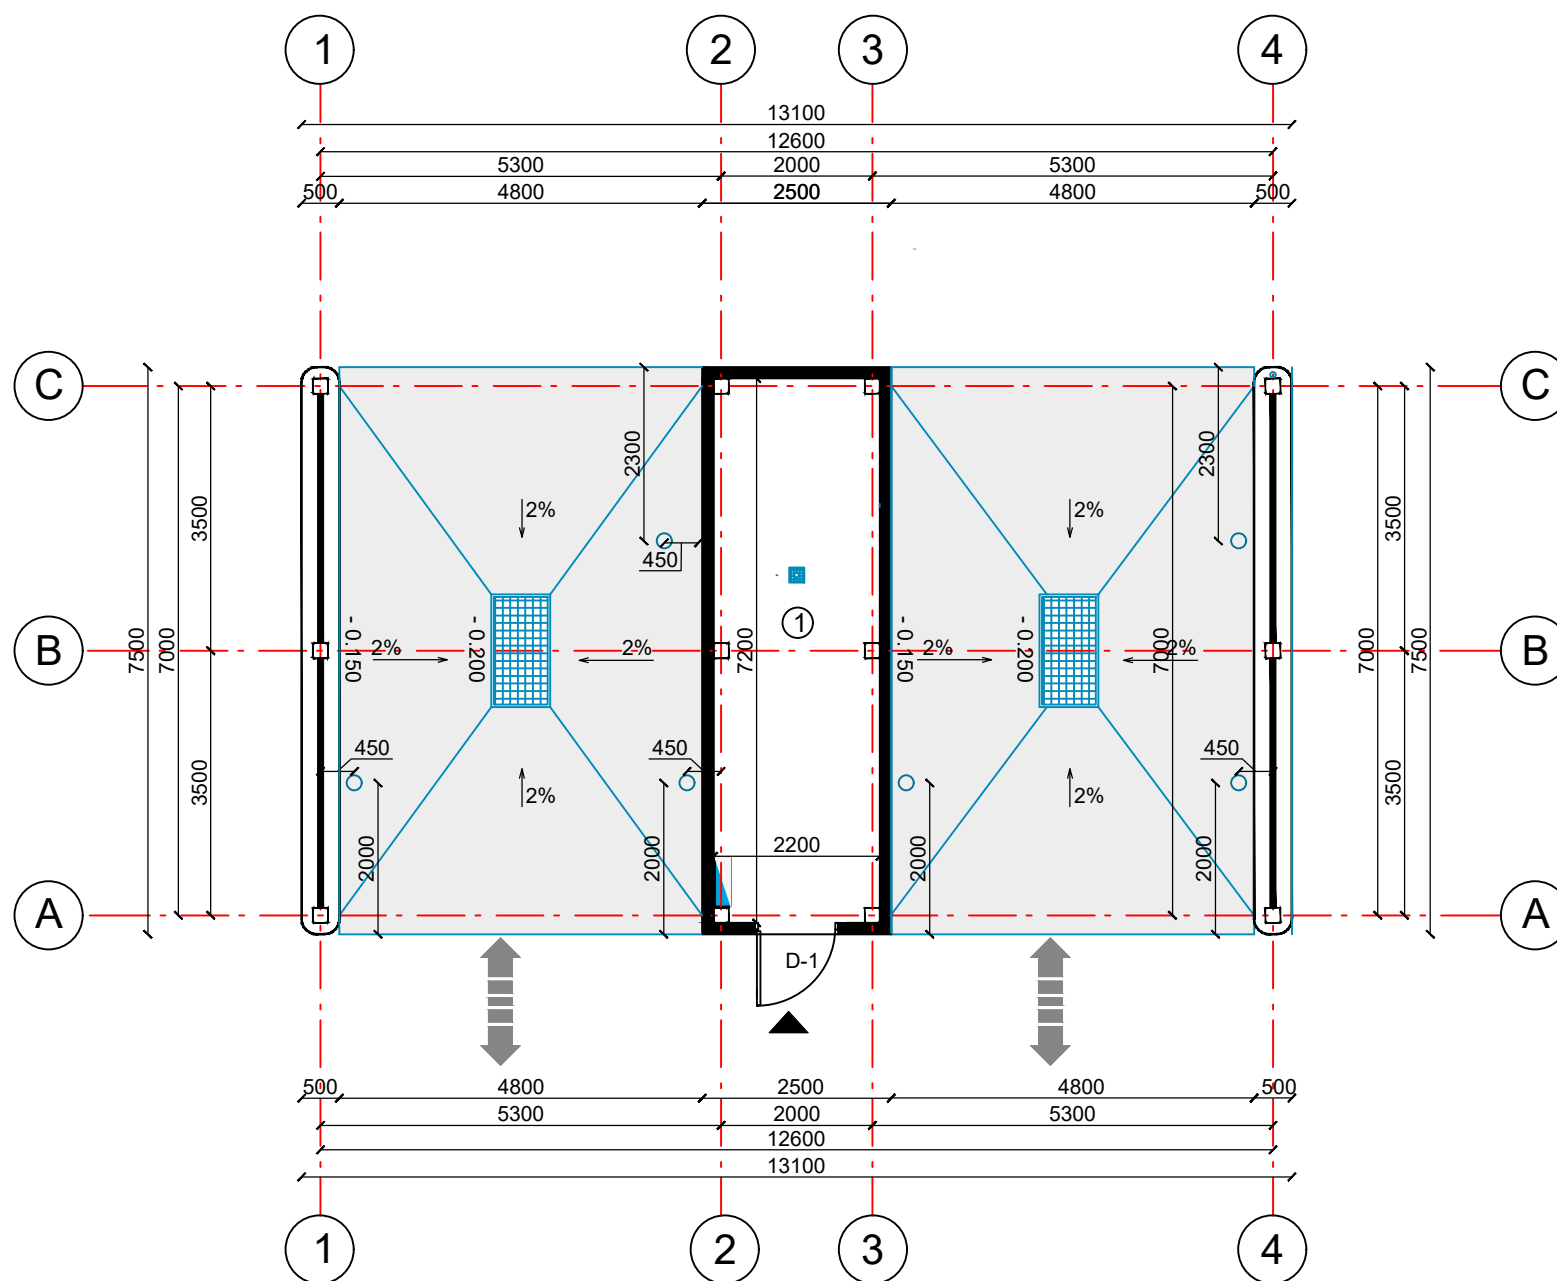





PAT. NR.	PATALPOS PAVADINIMAS	PLOTAS, m ²
1	TECHNINĖ PATALPA	15.60
BENDRAS PLOTAS		15.60
UŽSTATYMO PLOTAS		98.25

SUTARTINIAI ŽENKLAI:	
	ĮĖJIMAS
	AUTOMOBILIO JUDĖJIMO KRYPTIS

0	2022-01		STATYBĄ LEIDŽIANČIAM DOKUMENTUI GAUTI				
LAIDA	IŠLEIDIMO DATA		LAIDOS STATUSAS, KEITIMŲ PRIEŽASTIS				
KVAL. DOK. NR.			UŽDAROJI AKCINĖ BENDROVĖ "RUSNĖ"		STATINIO PROJEKTO PAVADINIMAS PREKYBOS PASKIRTIES PASTATO - OPERATORINĖS SU DEGALINE BEI AUTOMATINE AUTOMOBILIŲ PLOVYKLA IR SAVITARNOS AUTOMOBILIŲ PLOVYKLŲ, PANEVEŽYS, S. KERBEDŽIO 7F STATYBOS PROJEKTAS		
1450	PV	A. MAČIONIS	STATINIO NR. IR PAVADINIMAS PLANAS M 1:100			LAIDA	
A2240	PDV	R. RAŠIMĖ				0	
	ARCH	M. SPŪDYTĖ					
LT	STATYTOJAS/UŽSAKOVAS: UAB "JOZITA"			DOKUMENTO ŽYMUO		LAPAS	LAPŲ
				2021-26-PP-SA-03		1	1

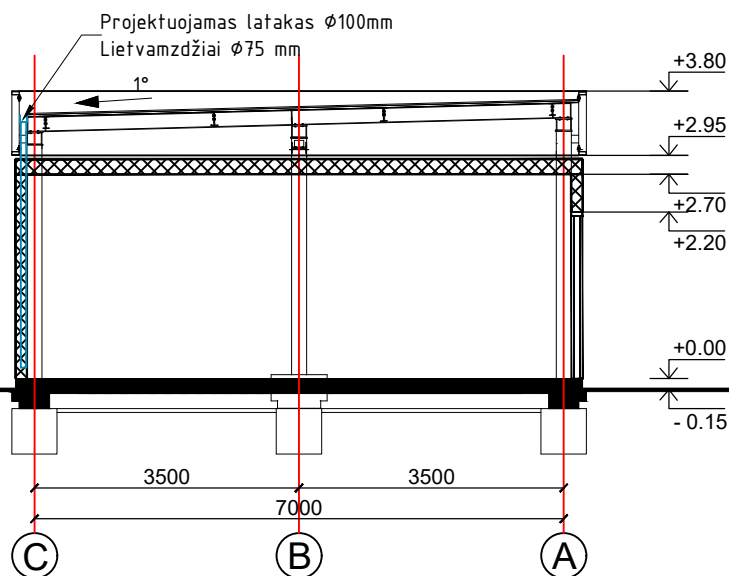

0	2022-01	STATYBĄ LEIDŽIANČIAM DOKUMENTUI GAUTI		
LAIDA	IŠLEIDIMO DATA	LAIDOS STATUSAS, KEITIMŲ PRIEŽASTIS		
KVAL. DOK. NR.	 UŽDAROJI AKCINĖ BENDROVĖ "RUSNĖ"		STATINIO PROJEKTO PAVADINIMAS PREKYBOS PASKIRTIES PASTATO - OPERATORINĖS SU DEGALINE BEI AUTOMATINE AUTOMOBILIŲ PLOVYKLA IR SAVITARNOS AUTOMOBILIŲ PLOVYKLŲ, PANEVEŽYS, S. KERBEDŽIO 7F STATYBOS PROJEKTAS	
1450	PV	A. MAČIONIS	STATINIO NR. IR PAVADINIMAS PJŪVIS M 1:100	LAIDA
A2240	PDV	R.RAŠIMĖ		0
	ARCH	M.SPŪDYTĖ		
LT	STATYTOJAS/UŽSAKOVAS: UAB "JOZITA"		DOKUMENTO ŽYMUO 2021-26-TP-SA-04	LAPAS 1 LAPŲ 1

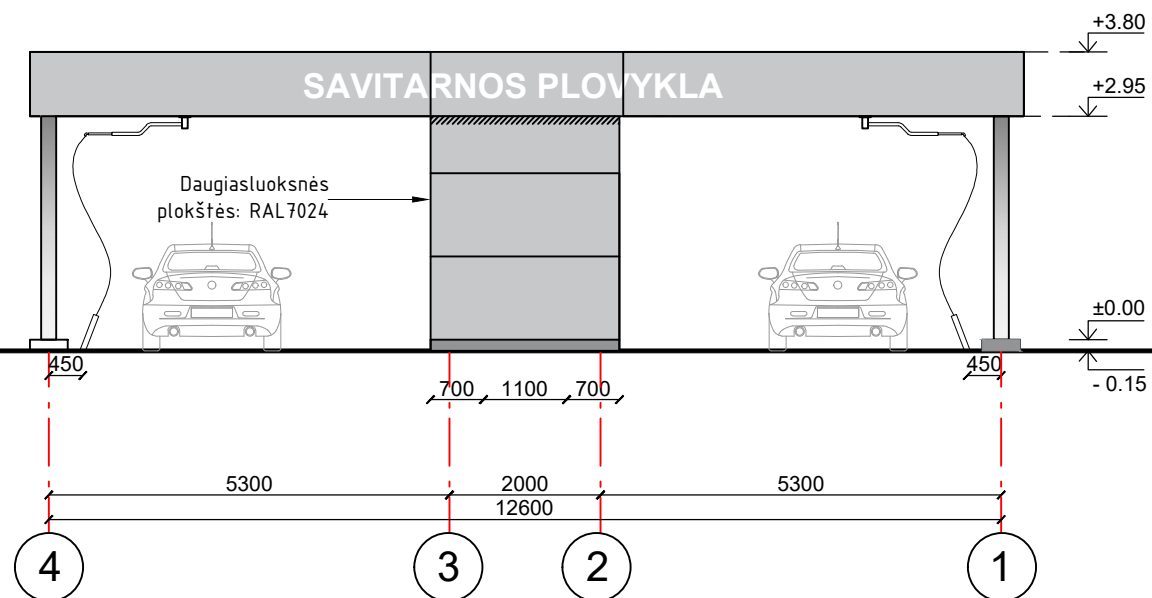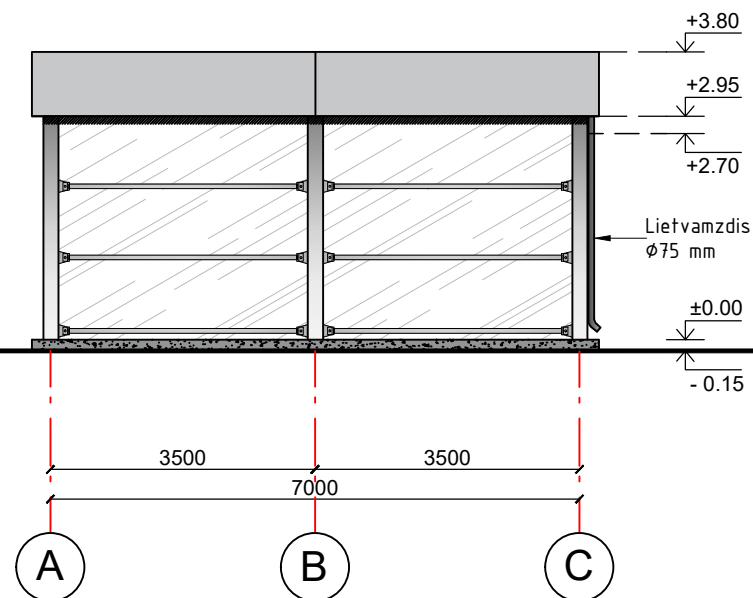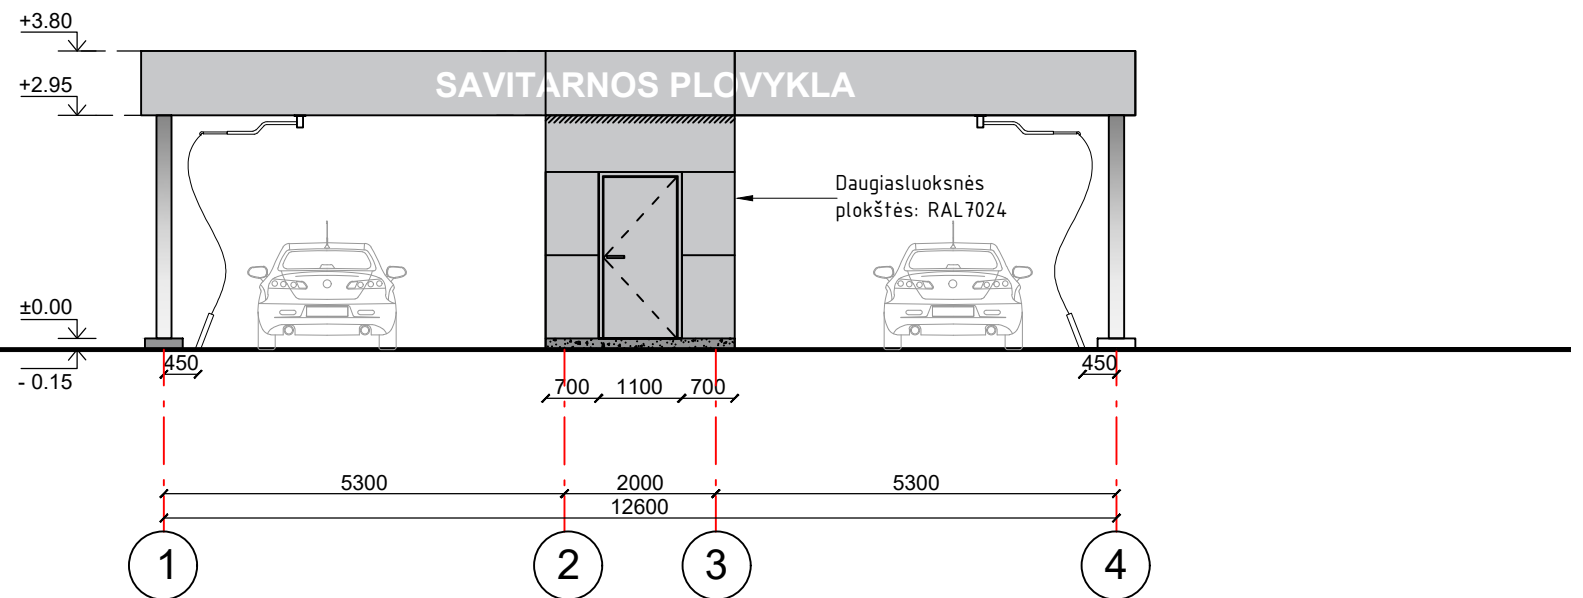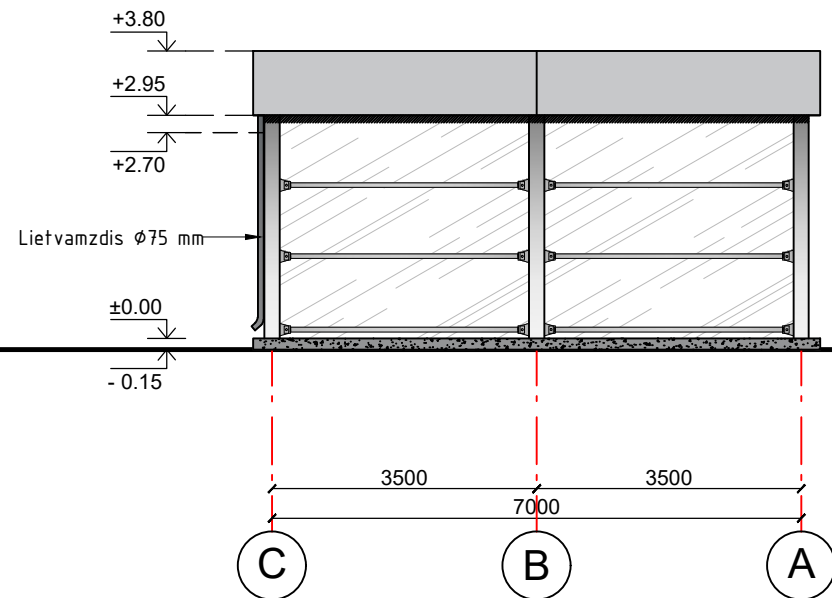

0	2022-01	STATYBĄ LEIDŽIANČIAM DOKUMENTUI GAUTI						
LAIDA	IŠLEIDIMO DATA	LAIDOS STATUSAS, KEITIMŲ PRIEŽASTIS						
KVAL. DOK. NR.			UŽDAROJI AKCINĖ BENDROVĖ "RUSNĖ"			STATINIO PROJEKTO PAVADINIMAS PREKYBOS PASKIRTIES PASTATO - OPERATORINĖS SU DEGALINE BEI AUTOMATINE AUTOMOBILIŲ PLOVYKLA IR SAVITARNOS AUTOMOBILIŲ PLOVYKLŲ, PANEVŽYS, S. KERBEDŽIO 7F STATYBOS PROJEKTAS		
1450	PV	A. MAČIONIS		STATINIO NR. IR PAVADINIMAS FASADAI M 1:100			LAIDA	
A2240	PDV	R. RAŠIMĖ					0	
	ARCH	M.SPŪDYTĖ						
LT	STATYTOJAS/UŽSAKOVAS: UAB "JOZITA"			DOKUMENTO ŽYMUO 2020-27-TP-SA-05			LAPAS	LAPŲ
							1	1