


SKLYPO SUTVARKYMO PLANAS M 1:500

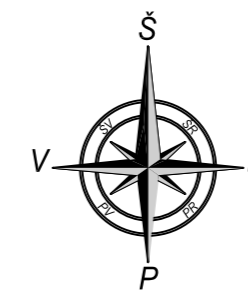


EKSPLIKACIJA

- 01 - projektuojama visuomenės laisvalaikio praleidimo aikštė
- 02 - projektuojamas apsauginis aptvaras;
- 03 - projektuojama tribūna
- 04 - projektuojama kiemo aikštelė
- 05 - projektuojama atraminė sienutė
- 06 - vieta pastatomiems tualetams
- 06 - vieta dviračių stovams


SUTARTINAI ŽYMĖJIMAI:

- - - - - sklypo riba (Kretingos r. sav., Kretingos m., Nidos g.35A)
- - - - - sklypo riba (Kretingos r. sav., Kretingos m., Nidos g.33A)
- - įvažiavimo / išvažiavimo į sklypą vieta
- [hatched] - projektuojama bendruomenės aikštė (7848m²)
- [dotted] - projektuojamas apsauginis aptvaras
- [grid] - projektuojama betoninių trinkelų dangos takai (208m²)
- [grey] - projektuojama asfaltodangos kiemo aikštelė (747m²)
- [brown] - apželdintas sklypo plotas
- - - - - esami buitinių nuotekų tinklai
- [dots] - buitinių nuotekų tinklų apsaugos zona
- - - - - esami vandentiekio tinklai
- - - - - esami požeminiai elektros tinklai
- [dashed blue] - mažos tikimybės potvynių grėsmės teritorijos (sniego tirpsmo ir liūčių potvynių tikimybė 0,1proc.). Preliminarūs duomenys iš Kretingos miesto bendrojo plano.
- [dashed green] - vidutinės tikimybės potvynių grėsmės teritorijos (sniego tirpsmo ir liūčių potvynių tikimybė 1proc.). Preliminarūs duomenys iš Kretingos miesto bendrojo plano.
- [dashed magenta] - didelės tikimybės potvynių grėsmės teritorijos (sniego tirpsmo ir liūčių potvynių tikimybė 10proc.). Preliminarūs duomenys iš Kretingos miesto bendrojo plano.
- [tree] - esami medžiai

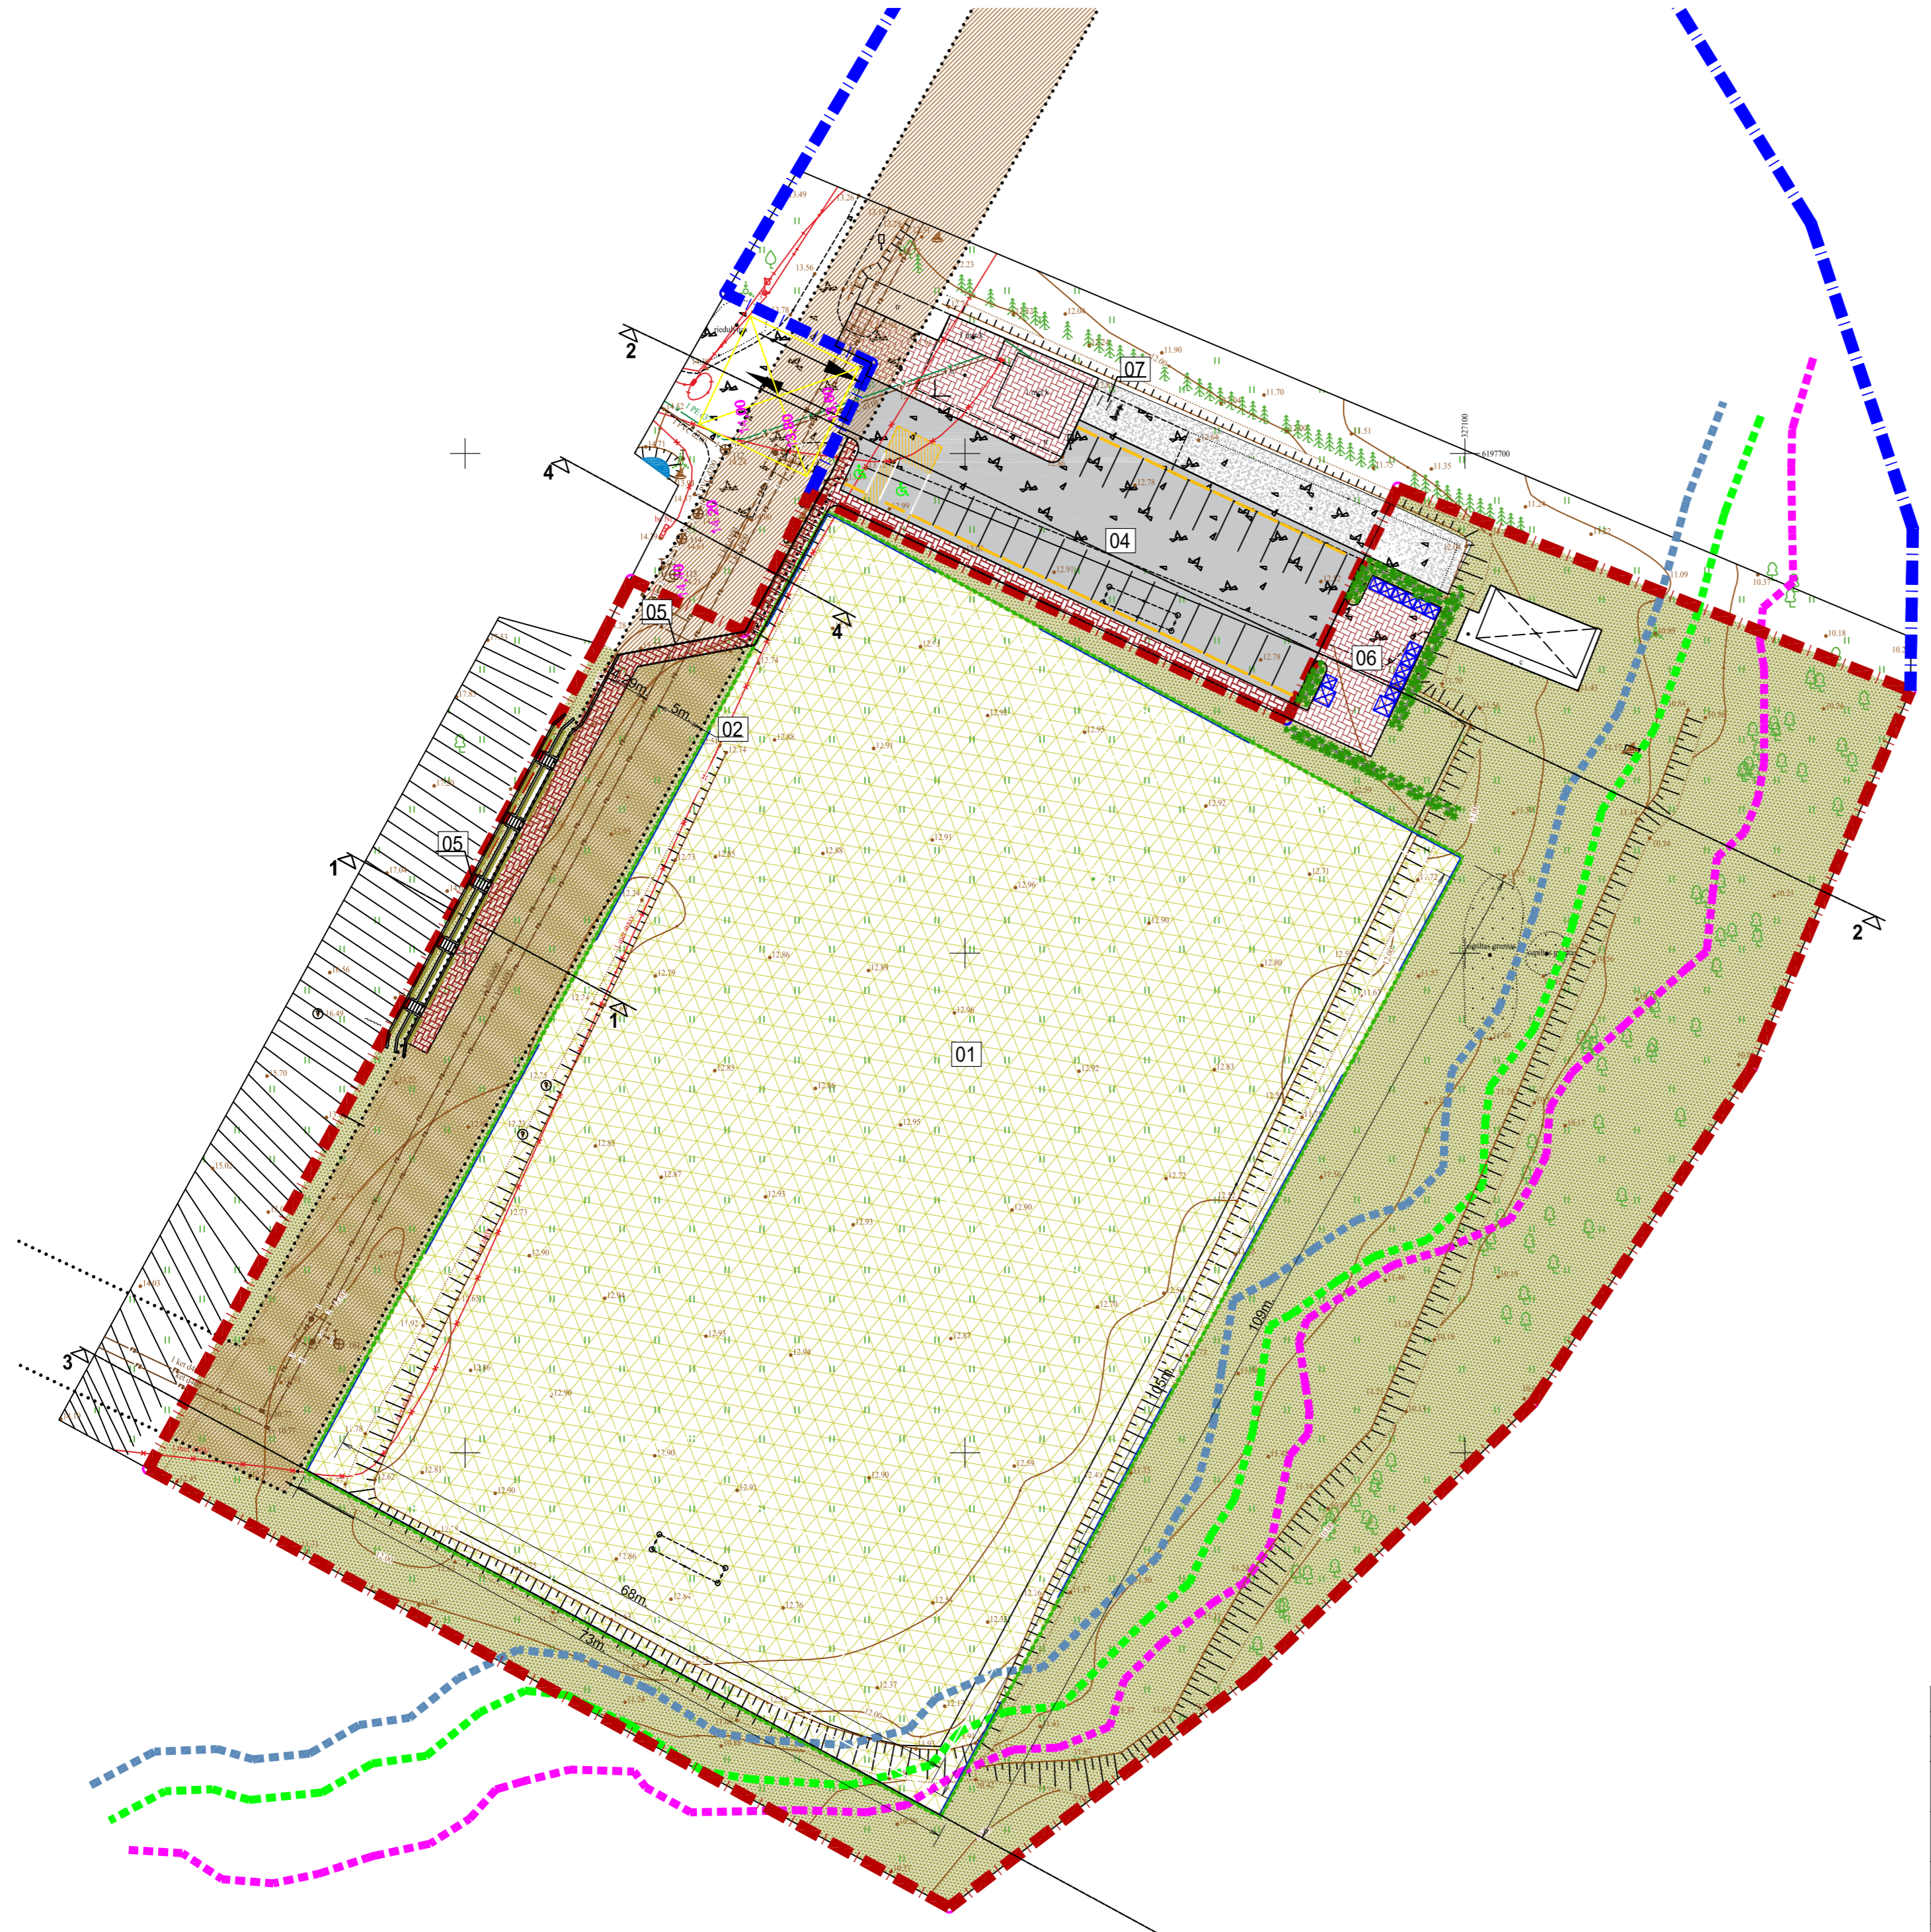


0	2022-02	Visuomenės informavimui.
LAIDA	DATA	LAIDOS STATUSAS. KEITIMO PRIEŽASTIS.
Atestato Nr.	Projektuotojas	NDR UAB "Nemuno deltos projektai" Turgaus g. 5, Šilutė; tel./faks. 8 441 51443, tel. 8 441 61644, 61645, info@deltosprojektai.lt
A2095	PV/ arch.	
A695	architektė	A. Čepienė
Statytojas	KRETINGOS RAJONO SAVIVALDYBĖ	
	Dokumento žymuo	NDP-22.034-SSP-PP-B.2
	Brėžinys	Brėžiniai
	Laida	0
	1	1


PJŪVIS 1-1 M 1:300

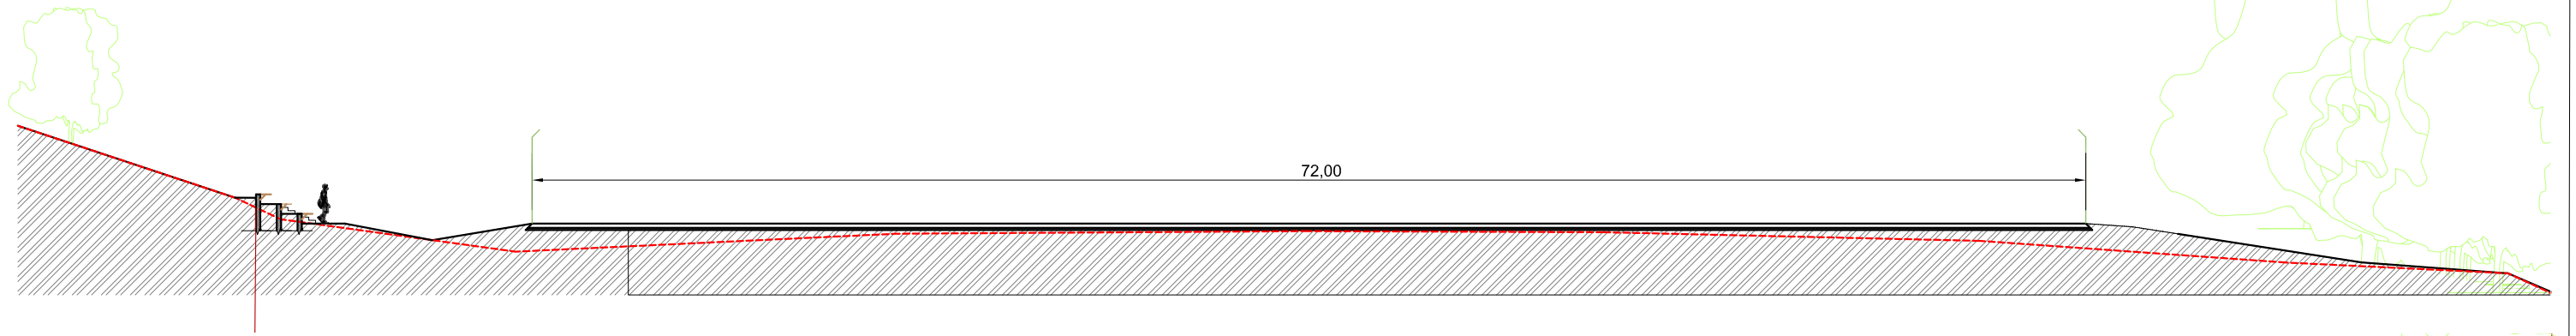


PJŪVIS 2-2 M 1:300

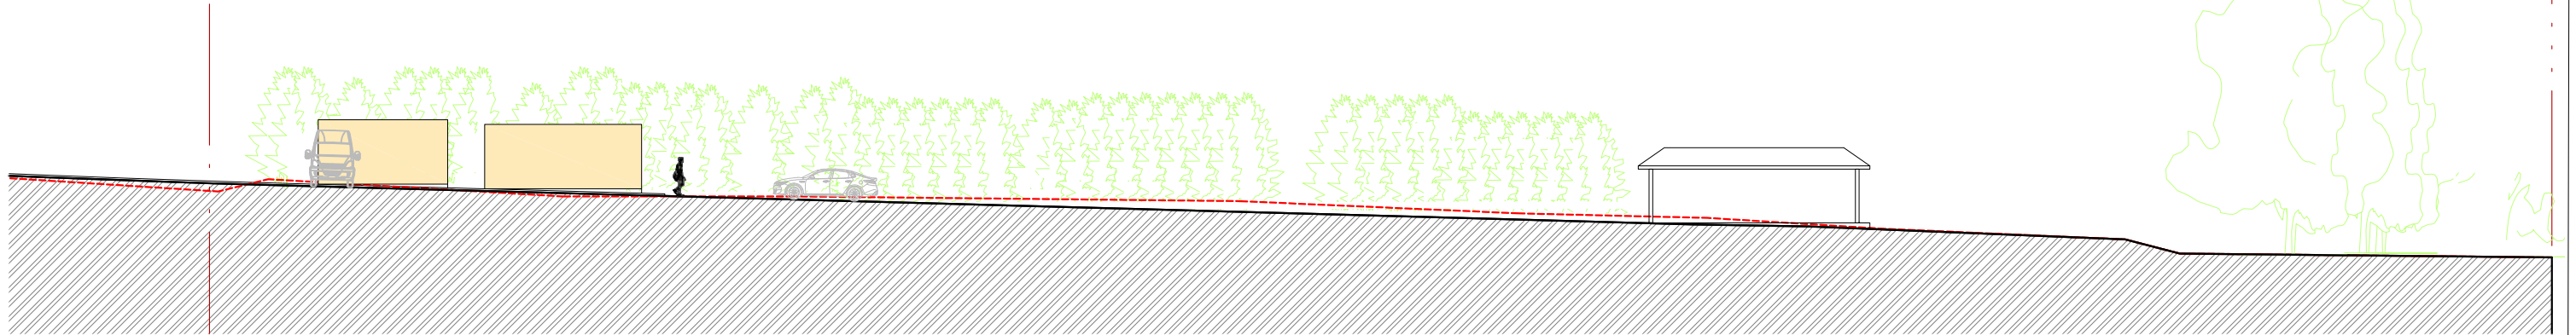

PJŪVIS 3-3 M 1:300

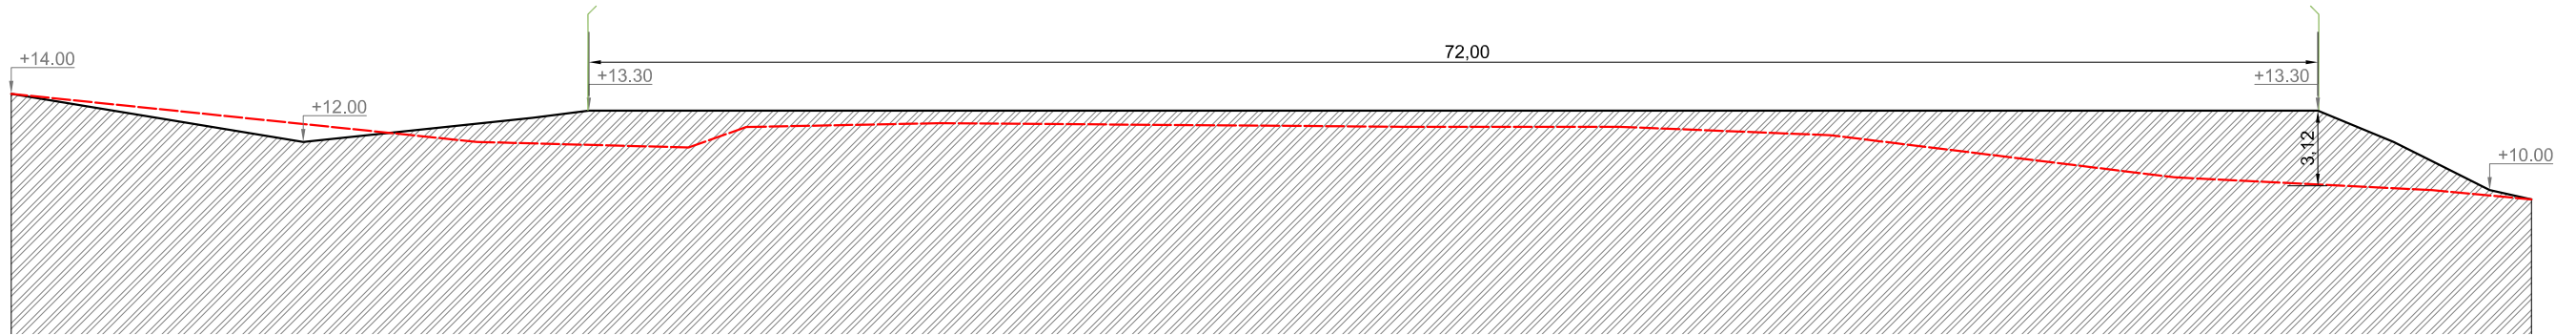


PJŪVIS 4-4 M 1:100

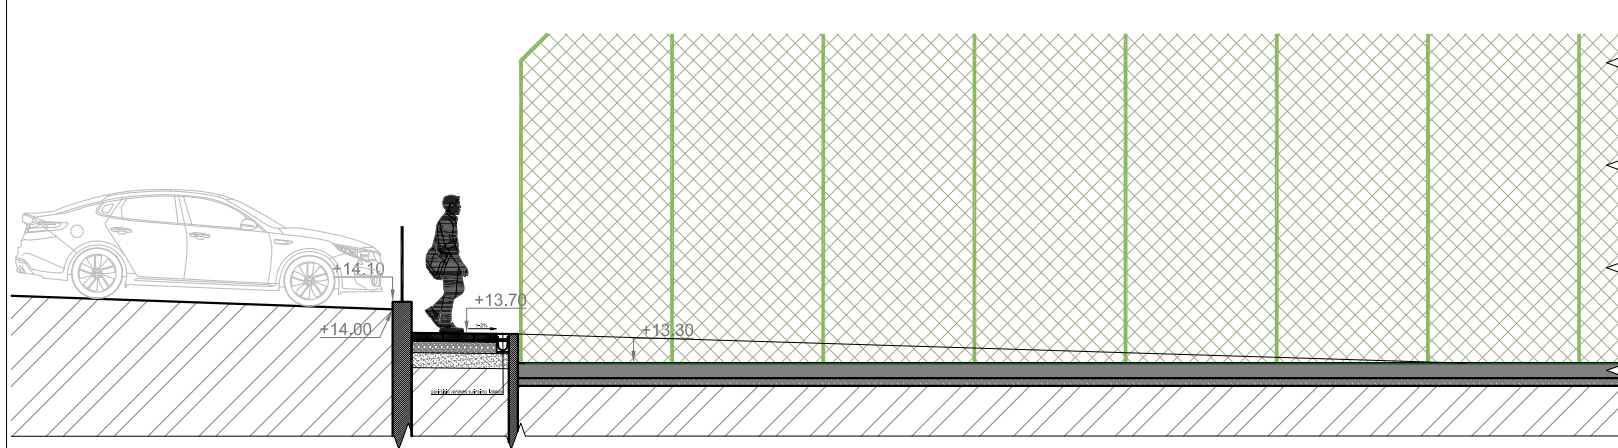

0	2022-02	Visuomenės informavimui.	
LAIDA	DATA	LAIDOS STATUSAS. KEITIMO PRIEŽASTIS.	
Atestato Nr.	Projektuotojas		KITOS PASKIRTIES INŽINERINIŲ STATINIŲ, Kretinga, Nidos g. 33A ir Nidos g. 35A, SUPAPRASTINTAS STATYBOS PROJEKTAS
	 UAB "Nemuno deltos projektai" Turgaus g. 5, Šilutė; tel./faks. 8 441 51443, tel. 8 441 61644, 61645, info@deltosprojektai.lt		
A2095	PV/PDV	B. Gedrimienė	Brėžinys
A695	architektė	A. Čepienė	
Statytojas			Dokumento žymuo
KRETINGOS RAJONO SAVIVALDYBĖ			NDP-22.034-SSP-PP-B.3
			Brėžinys
			Brėžiniai
			1
			0
			1



PJŪVIS 1-1 M 1:100

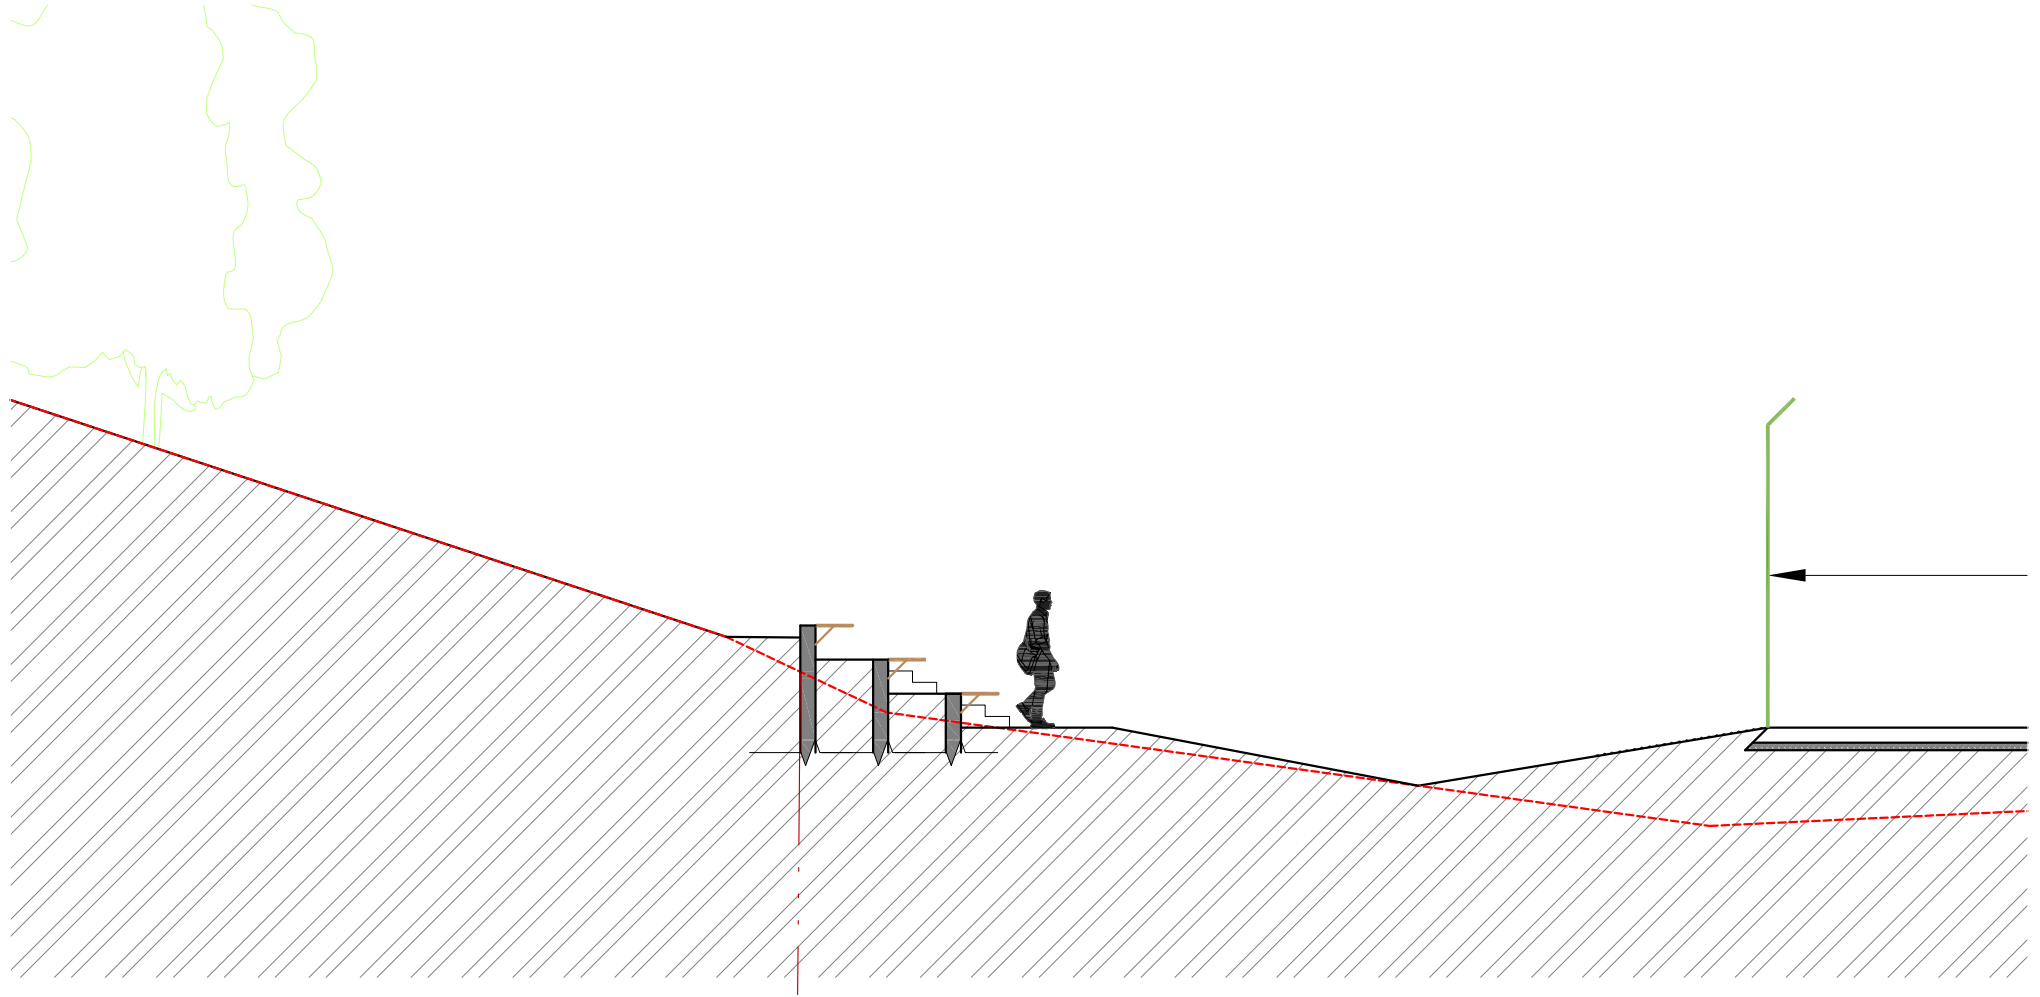

SUTARTINAI ŽYMĖJIMAI:

- - - - - esamas žemės paviršius
- projektuojamas žemės paviršius

0	2022-02	Visuomenės informavimui.			
LAIDA	DATA	LAIDOS STATUSAS. KEITIMO PRIEŽASTIS.			
Atestato Nr.	Projektuotojas		KITOS PASKIRTIES INŽINERINIŲ STATINIŲ, Kretinga, Nidos g.33A ir Nidos g.35A, STATYBOS PROJEKTINIAI PASIŪLYMAI		
	<p>UAB "Nemuno deltos projektai" Turgaus g. 5, Šilutė; tel. 8 441 51443, info@deltosprojektai.lt</p>				
A2095	PV/ arch.	B. Gedrimienė		Brėžinys	
A695	architektė	A. Čepienė			PJŪVIS 1-1 M1:100
Statytojas			Dokumento žymuo	Brėžinys	
KRETINGOS RAJONO SAVIVALDYBĖ			NDP-22.034-SSP-PP-B.4	1	0
				1	1

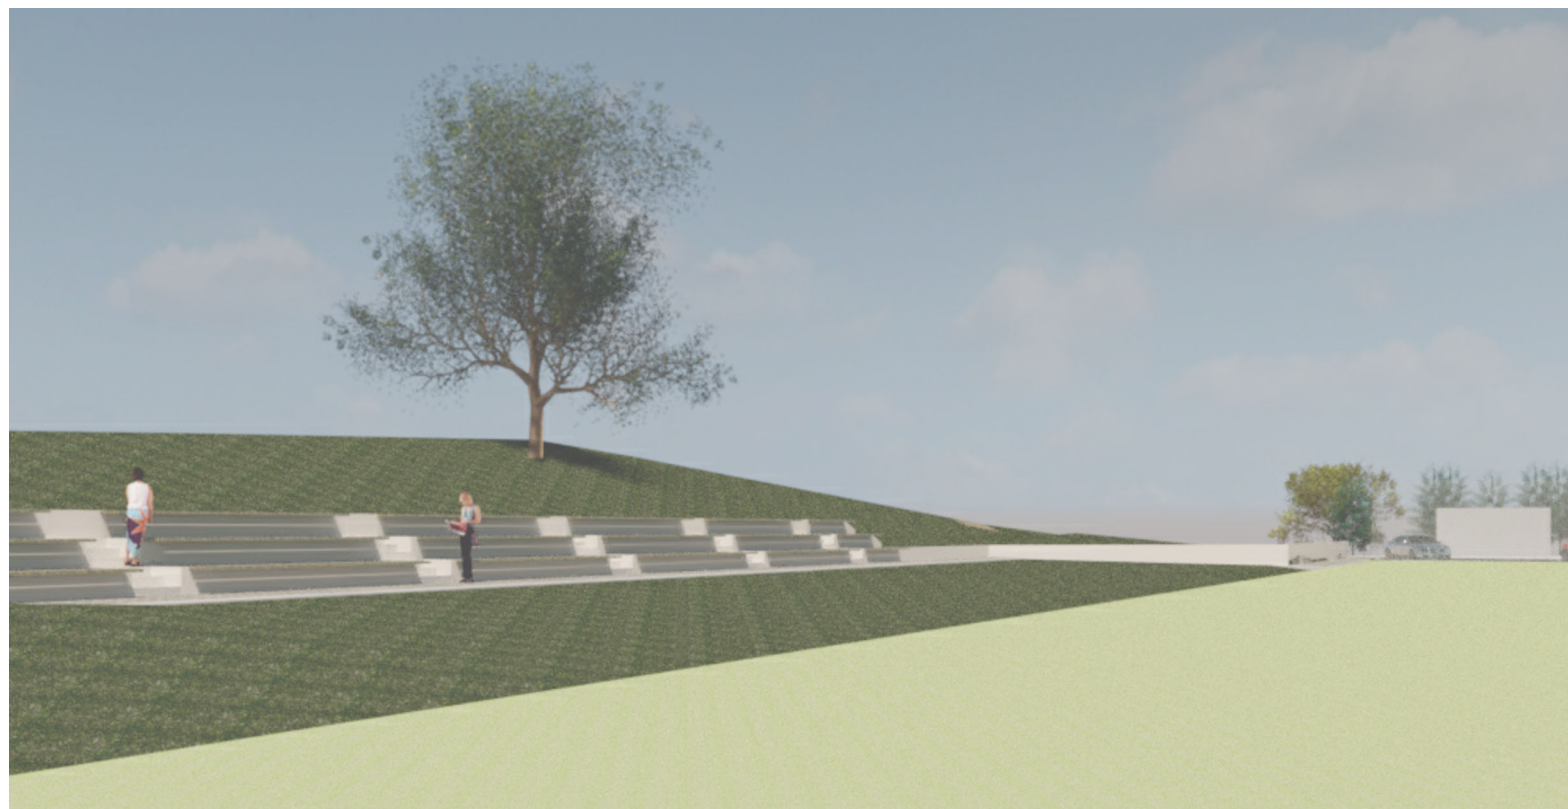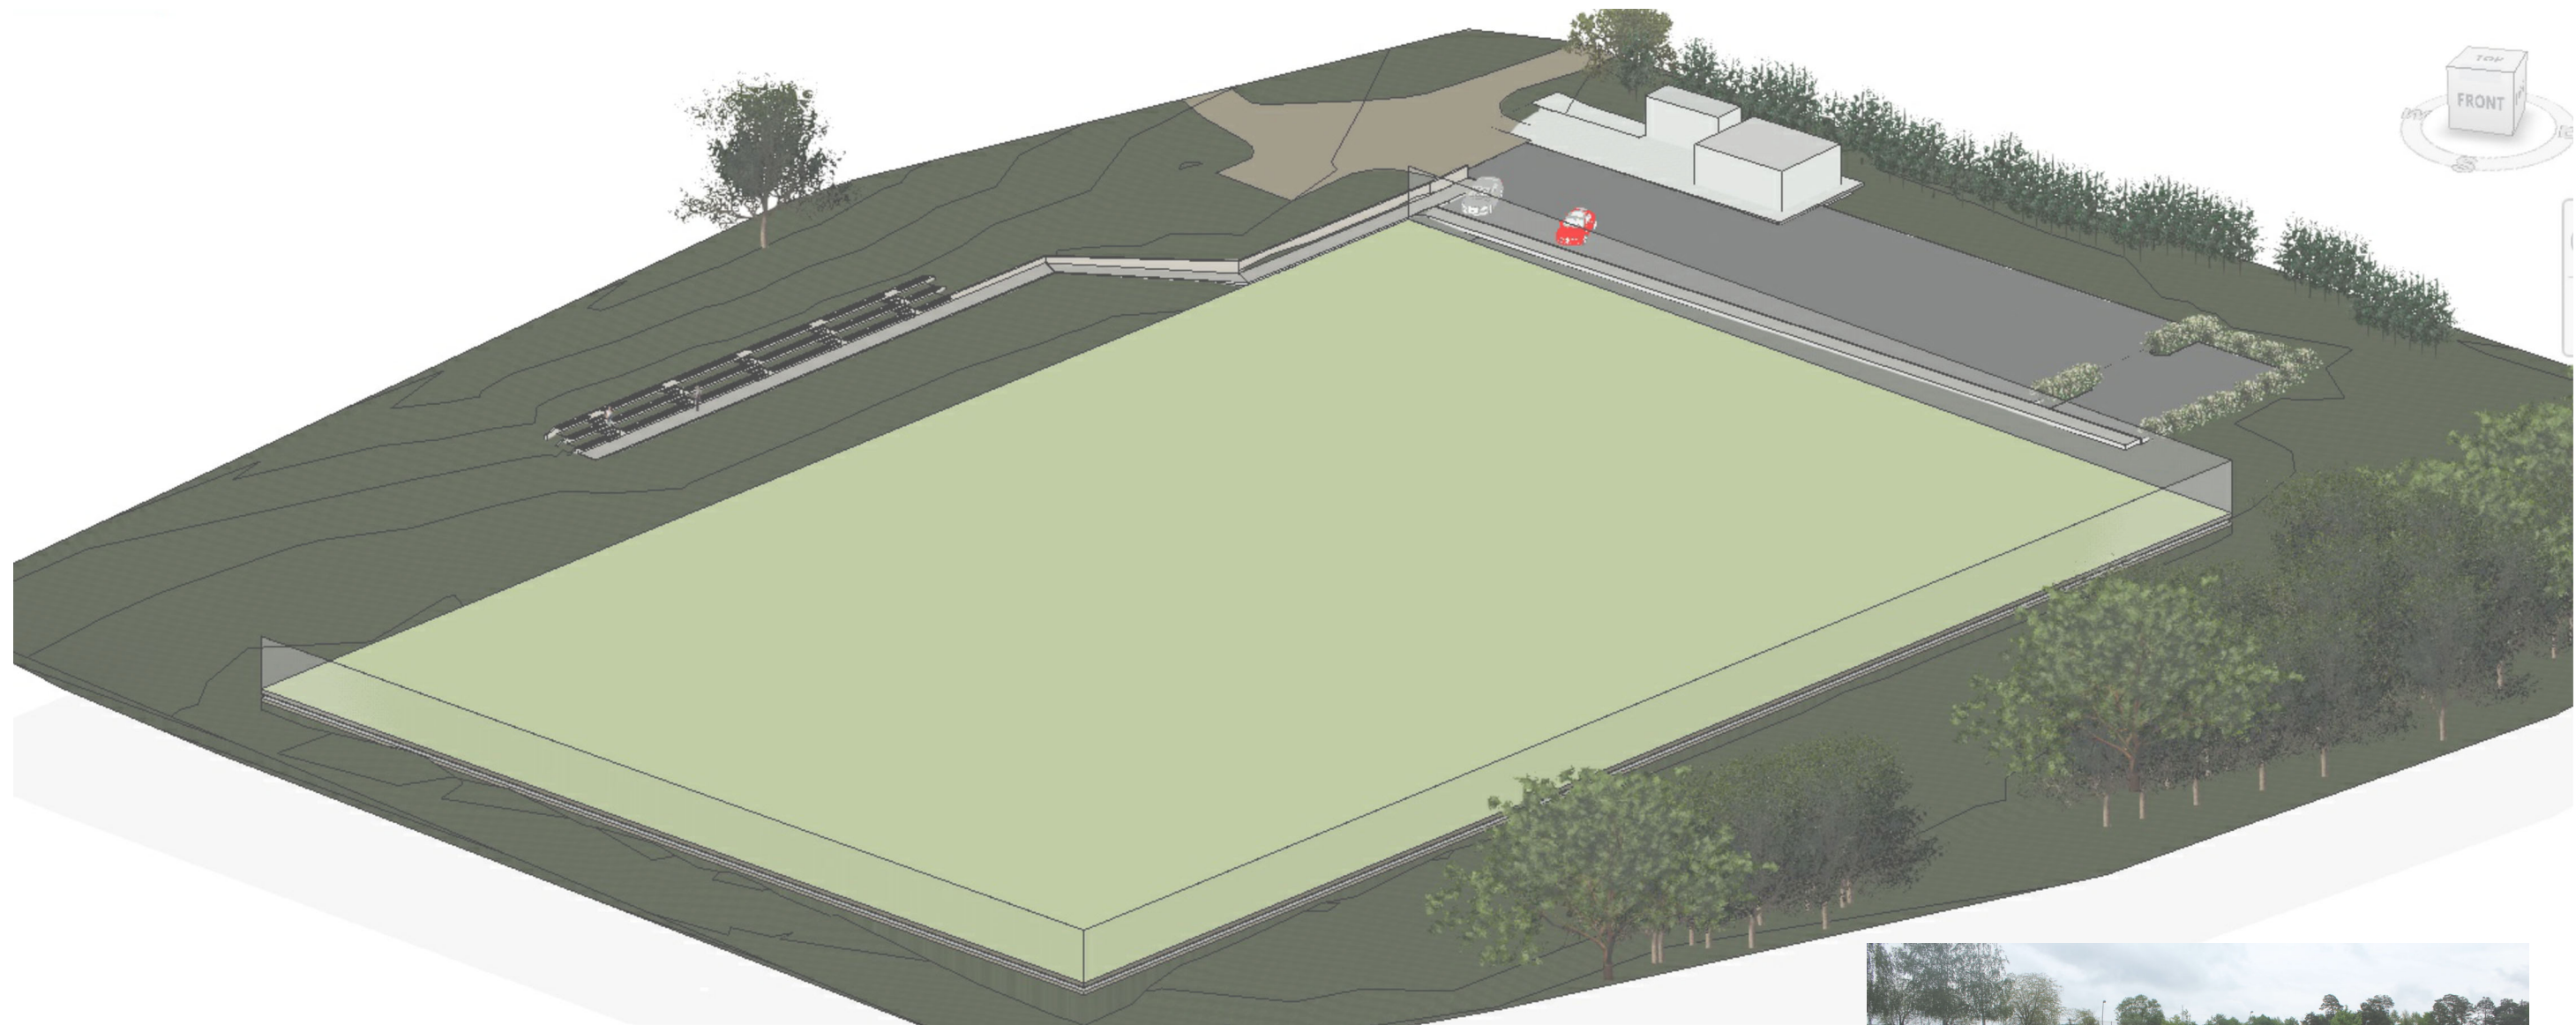

Atraminės sienutės su sėdimomis vietomis įrengimo pavyzdys, Jonava, Joninių slėnis.



0	2022-02				
LAIDA	DATA	LAIDOS STATUSAS. KEITIMO PRIEŽASTIS.			
Atestato Nr.	Projektuotojas	 UAB "Nemuno deltos projektai" Turgaus g. 5, Šilutė; tel. 8 441 51443, info@deltosprojektai.lt		KITOS PASKIRTIES INŽINERINIŲ STATINIŲ, Kretinga, Nidos g.33A ir Nidos g.35A, STATYBOS PROJEKTINIAI PASIŪLYMAI	
A2095	PV/ arch.	B. Gedrimienė		Brėžinys	Laida
A695	architektė	A. Čepienė		Vizualizacijos	0
Statytojas	KRETINGOS RAJONO SAVIVALDYBĖ			Dokumento žymuo	Brėžinys/Brėžiniai
				NDP-22.034-SSP-PP-B.5	1/1