



NEMUNO DELTOS PROJEKTAI

Turgaus g.5, Šilutė; tel./faks. 8 441 51443
info@deltosprojektai.lt

Projekto pavadinimas:

KITOS PASKIRTIES INŽINERINIŲ STATINIŲ,
Kretinga, Nidos g. 33A ir Nidos g. 35A,
STATYBOS PROJEKTINIAI PASIŪLYMAI
Nr. NDP-22.034-PP



Statytojas:

Kretingos rajono savivaldybė




Projektuotojas:

UAB „Nemuno deltos projektai“

Direktorius

PV, Statinio architektė, kvalifikacijos atestato Nr. A 2095

Statinio architektė, kvalifikacijos atestato Nr. A 695

 A. Čepys
 B. Gedrimienė
 A. Čepienė

BYLOS DOKUMENTŲ SUDĖTIES ŽINIARAŠTIS

Dokumento žymuo	Lapų sk.	Lai da	Dokumento pavadinimas	Lapo Nr.
1.	2.	3.	4.	5.
Tekstiniai dokumentai				
NDP-22.034-SSP-PP-BDSŽ	1	0	Bylos dokumentų sudėties žiniaraštis	2
NDP-22.034-SSP-PP-AR	3	0	Aiškinamasis raštas	3-5
Grafiniai dokumentai				
NDP-22.034-SSP-PP-B.1	1	0	Situacijos planas M1:2000	6
NDP-22.034-SSP-PP-B.2	1	0	Sklypo sutvarkymo planas M1:500	7
NDP-22.034-SSP-PP-B.3	1	0	Pjūviai 1-1, 2-2, 3-3 M 1:500	8
NDP-22.034-SSP-PP-B.4	1	0	Pjūvis 1-1 M1:100	9
NDP-22.034-SSP-PP-B.5	1	0	Vizualizacijos	10
NDP-22.034-SSP-PP-B.6	1	0	Sklypo inžinerinių tinklų planas M1:500	11
NDP-22.034-SSP-PP-B.7	5	0	Dangų detalės M1:20	12-16

0	2022-02	Visuomenės informavimui.			
LAIDA	DATA	LAIDOS STATUSAS. KEITIMO PRIEŽASTIS			
KVAL. PATV. DOK. NR.	UAB "NEMUNO DELTOS PROJEKTAI" Turgaus g.5, Šilutė Tel./faks. 8 441 51443, tel. 8 441 61644, 61645 info@deltosprojektai.lt		KITOS PASKIRTIES INŽINERINIŲ STATINIŲ, Kretinga, Nidos g.33A ir Nidos g.35A, STATYBOS PROJEKTINIAI PASIŪLYMAI		
A 2095	PV, Statinio architektė	B. Gedrimienė	BYLOS DOKUMENTŲ SUDĖTIES ŽINIARAŠTIS	LAIDA	
A 695	Statinio architektė	A. Čepienė		0	
Ilt	KRETINGOS RAJONO SAVIVALDYBĖ		NDP-22.034-SSP-PP-BDSŽ	LAPAS	LAPŲ
				1	1

AIŠKINAMASIS RAŠTAS

Projektinių pasiūlymų paskirtis - STR1.04.04:2017 „Statinio projektavimas, projekto ekspertizė“ 13 priedas, p.3. -

- išreikšti statytojo sumanyto projektuoti statinio ar statinio dalies architektūros ir kitų pagrindinių sprendinių idėją;
- informuoti visuomenę apie Teritorijų planavimo įstatymo [5.12] 20 straipsnyje nustatytais atvejais (išskyrus reglamento 7.2 papunktyje nurodytus atvejus) statinio ar statinio dalies numatomą projektavimą,
- specialiesiems reikalavimams (specialiesiems architektūros, saugomos teritorijos tvarkymo ir apsaugos) nustatyti;
- nustatyti žemės sklypo teritorijos naudojimo reglamento parametrus, kai Teritorijų planavimo įstatymo [5.12] 20 straipsnio nustatytais atvejais neparengti teritorijų planavimo dokumentai ir statyba konkrečiame žemės sklype leidžiama.

1. statinio projekto atitiktis teritorijų planavimo dokumentams -

- Kretingos miesto bendrajame plane - teritorija patenka į specializuotų kompleksų zoną, kurioje vienas iš galimų žemės naudojimo būdų - rekreacinės teritorijos. Leistini užstatymo reglamentai - UT- užstatymo tankis - 72%, UI- užstatymo intensyvumas - 1,2.
- Teritorijos tarp Nidos g. ir Akmenos upės, Kretingos m. detalusis planas, patvirtintas 2005-04-28 Kretingos rajono savivaldybės tarybos sprendimu Nr.T2-115. Leistimi užstatymo reglamentai - UT- užstatymo tankis - 1,5, UI- užstatymo intensyvumas - 3.

LR Statybos įstatymo, 2str.

39. Užstatymo intensyvumas – visų pastatų antžeminės dalies patalpų, įskaitant cokolinių aukštų ir naudojamų pastogių patalpas, bendrojo ploto sumos santykis su žemės sklypo plotu.


40. Užstatymo tankis – pastatų ir turinčių stogą inžinerinių statinių antžemine dalimi užstatomo ploto, nustatomo pagal išorinių sienų ar kitų atitvarų projekciją į žemės paviršius, santykis su žemės sklypo plotu.

Kitos paskirties inžineriniai statiniai statomi visuomenės poreikiams numatytoje rekreacinio naudojimo būdo sklypuose. Projektiniuose pasiūlymuose nėra numatyta inžinerinių statinių, kurie turėtų stogą, todėl reglamento reikalavimai užstatymo tankiui ir intensyvumui nenustatomi. Projekto sprendiniai atitinka Kretingos miesto bendrojo plano ir teritorijos tarp Nidos g. ir Akmenos upės, Kretingos m. detaliojo plano sprendinius.

2. statinio ar jo dalies statybos vieta -

Statiniai projektuojami ir numatomi statyti dviejuose sklypuose:

- Kretinga, Nidos g.35A, sklypo kadastrinis Nr.5634/0004:526. Sklypo plotas – 14 798m², paskirtis – kita, naudojimo būdas - rekreacinės teritorijos. Sklypas valstybinės žemės patikėjimo teise priklauso Kretingos rajono savivaldybei.
- Kretinga, Nidos g.33A, sklypo kadastrinis Nr.5634/0004:527. Sklypo plotas – 9 343m², paskirtis – kita, naudojimo būdas - rekreacinės teritorijos. Sklypas valstybinės žemės patikėjimo teise priklauso Kretingos rajono savivaldybei.
- Sklypai nepatenka į kultūros vertybės teritorijas ar apsaugos zonas; sklypas nepatenka į saugomas teritorijas, Natūra 2000 tinklui priskiriamas teritorijas. Sklypai yra dešiniajame Akmenos - danės upės krante.

0	2022-02	Visuomenės informavimui.		
LAIDA	DATA	LAIDOS STATUSAS. KEITIMO PRIEŽASTIS		
KVAL. PATV. DOK. NR.	UAB "NEMUNO DELTOS PROJEKTAI" Turgaus g.5, Šilutė Tel./faks. 8 441 51443, tel. 8 441 61644, 61645 info@deltosprojektai.lt		KITOS PASKIRTIES INŽINERINIŲ STATINIŲ, Kretinga, Nidos g.33A ir Nidos g.35A, STATYBOS PROJEKTINIAI PASIŪLYMAI	
A 2095	PV, Statinio architektė	B. Gedrimienė		LAIDA
A 695	Statinio architektė	A. Čepienė		0
Iš	KRETINGOS RAJONO SAVIVALDYBĖ	NDP-22.034-SSP-PP-AR	LAPAS	LAPŲ
			1	3

3. statinio ar jo dalies pagrindinė naudojimo paskirtis (kai keičiama statinio ar jo dalies naudojimo paskirtis, nurodoma esama ir būsima paskirtys),

Projektuojami kitos paskirties inžineriniai statiniai - visuomenės laisvalaikio praleidimo aikštė su jai eksploatuoti reikalingais statiniais - atraminė sienutė, ant dalies kurios įrengiami mediniai suoliukai, skirti žiūrovų vietoms, kiemo aikštelė. Visi projektuojami statiniai - kitos paskirties inžineriniai statiniai, kurie pagal kategoriją priskiriami nesudėtingiesiems, pagal STR 1.01.03:2017 "Statinių klasifikavimas" VI skyriaus "Nesudėtingieji statiniai", parametrus.

4. žemės sklypo teritorijos naudojimo reglamento parametrai (kai Teritorijų planavimo įstatymo [5.12] 20 straipsnio nustatytais atvejais neparengti teritorijų planavimo dokumentai ir statyba konkrečiame žemės sklype leidžiama),

Sklypo Nidos g. 35A

- sklypo plotas – 14 798m²
- sklypo užstatymo plotas – nėra
- sklypo užstatymo tankis – nenustatomas
- sklypo užstatymo intensyvumas – nenustatomas
- sklypo apželdintas plotas - 6296m² , t.y. 43%
- automobilių stovėjimo vietų skaičius - nėra

Sklypo Nidos g. 33A

- sklypo plotas – 9 343m²;
- sklypo užstatymo tankis – nenustatomas
- sklypo užstatymo intensyvumas – nenustatomas
- sklypo apželdintas plotas - 8092 m² , t.y. 87%
- automobilių stovėjimo vietų skaičius - 31vnt. , dviračių stovėjimo vietų skaičius - 10vnt.

5. statinio (pastato) techniniai ir paskirties rodikliai (tarp jų – gamybos, kitos planuojamos ūkinės veiklos, paslaugų kiekis, butų, vietų skaičius ir kt.), statinio statybos rūšis, projektuojamų statinių sąrašas (jei aprašoma statinių grupė),

Statinys 01- visuomenės laisvalaikio praleidimo aikštė (sklype Nidos g.35A)

- plotas – 7848m²
- statinio kategorija – II kategorijos nesudėtingasis
- statinio paskirtis - kitos paskirties inžinerinis statinys;
- statinio statybos rūšis - naujo statinio statyba

Statinys 03 – kiemo aikštelė (sklypuose Nidos g.33A ir Nidos g. 35A)

- plotas – 1302m², iš jo:
 - ✓ dalis sklype Nidos g.35A - 261m²
 - ✓ dalis sklype Nidos g.33A - 1041m²
- statinio kategorija – II kategorijos nesudėtingasis
- statinio paskirtis – kitos paskirties inžinerinis statinys
- statinio statybos rūšis - naujo statinio statyba

Statinys 04 – atraminė sienutė (sklypuose Nidos g.33A ir Nidos g. 35A)

- ilgis - 210m
 - ✓ dalis sklype Nidos g.35A - 178m, iš jos 114m dalis su sėdimomis vietomis
 - ✓ dalis sklype Nidos g.33A - 32m
- aukštis - max-0,45m
- statinio kategorija – II kategorijos nesudėtingasis
- statinio paskirtis – kitos paskirties inžinerinis statinys
- statinio statybos rūšis - naujo statinio statyba

	LAIDA	LAPAS	LAPŲ
NDP-22.034-SSP-PP-AR	0	2	3

8. paaiškinami ir pagrindžiami projektinių pasiūlymų sprendiniai, nurodomi laikančiųjų konstrukcijų ir išorinių atitvarų parinkimo motyvai ir kita.

Įvažiavimą į teritoriją yra iš Nidos gatvės, kurią numatoma remontuoti, įrengiant asfalto dangą, surenkant ir į Akmenos upę nuvedant lietaus nuotekas.

Projektuojami kitos paskirties inžineriniai statiniai - visuomenės laisvalaikio praleidimo aikštė su jai eksploatuoti reikalingais statiniais - atraminė sienutė, ant dalies kurios įrengiami mediniai suoliukai, skirti žiūrovų vietoms, kiemo aikštelė.

Aikštė numatoma visuomenės renginiams, laisvalaikio užsiėmimams. Aikštės gabaritai parinkti pagal futbolo aikštės gabaritus.

Betoninė atraminė sienutė projektuojama, pratęsiant ją nuo asfalto dangos kiemo aikštelės iki žiūrovų vietų, taip apjungiant sklypo statinius į vientisą sprendinį. Atraminė sienutė tarnautų ne tik kaip įrenginys žemėms sulaukyti, bet ir kaip architektūrinis elementas sėdimų vietų įrengimui. Nuo pagrindinės atraminės sienutės lygiagrečiai projektuojamos dar dvi šlaitą formuojančios sienutės, kurios bendrai sukuria tris sėdimų vietų eiles žiūrovams. Sėdimų vietų įrengimui prie betoninių sienučių siūloma pritvirtinti medinius suoliukus. Šviesiai pilkos spalvos betono ir medinių suoliukų medžiagos deramai prisitaiko prie supančios gamtinės aplinkos. Kaip papildoma priemonė siūloma atraminėse sienutėse suprojektuoti suoliukų apšvietimą iš po apačios, kuris sukurtų jaukią ir saugią aplinką bendruomenės nariams šiltais vasaros vakarais ir taptų miesto traukos objektu.

Siūlomas sprendinys estetiškai įsilieja į esamą upės slėnio aplinką ir sukuria vientisą estetiškai patrauklią aplinką bendruomenės renginiams ir poilsiui. Vizualiai patrauklus architektūrinis sprendinys didina šios aplinkos estetinę ir ekonominę vertę bei užtikrina kokybišką tolimesnį vystymąsi.

Kiemo aikštelėje numatytos atskiros dalys su skirtingomis dangomis - automobilių stovėjimo vietoms numatoma asfalto danga, pėsčiųjų tako dalis nuo aikštelės iki tribūnos bei vieta biotualetams pastatyti projektuojama spalvotą betoninių trinkelų danga.

Numatytas esamų kamuolių gaudyklės įrenginių perstatymas su papildymu ten kur jo nebuvo. Siūlomas kiemo aikštelės dalies, skirtos biotualetams pastatyti, želdinimas gyvatvore, vizualiai atskiriant nuo kitų funkcinių zonų.

9. jeigu numatyti projektinių pasiūlymų rengimo užduotyje, aiškinamajame rašte aprašomi gamybos ar kitos veiklos rūšies, projektuojamos statinyje, technologinis procesas (schema), nuotekų tvarkymo pasiūlymai, atliekų tvarkymo pasiūlymai, orientacinis energinių išteklių (elektros energijos, šilumos, geriamojo vandens, dujų ir kitų išteklių) kiekis ir apsirūpinimo šaltiniai;


Kad užtikrinti kokybišką aikštės eksploatavimą visame jos plote numatomas drenažas. Taip pat numatomas bendruomenės aikštės apšvietimas.

Visuomenės laisvalaikio praleidimo aikštės priežiūrai yra numatyta suremontuoti esamą laistymo sistemą.

Lietaus nuotekos surenkamos, tinklus prijungiant prie lietaus nuotekų linijos suprojektuotos Nidos gatvės lietaus nuotekos išleisti į upę.

NDP-22.034-SSP-PP-AR	LAIDA	LAPAS	LAPŲ
	0	3	3

SITUACIJOS PLANAS M 1:2000

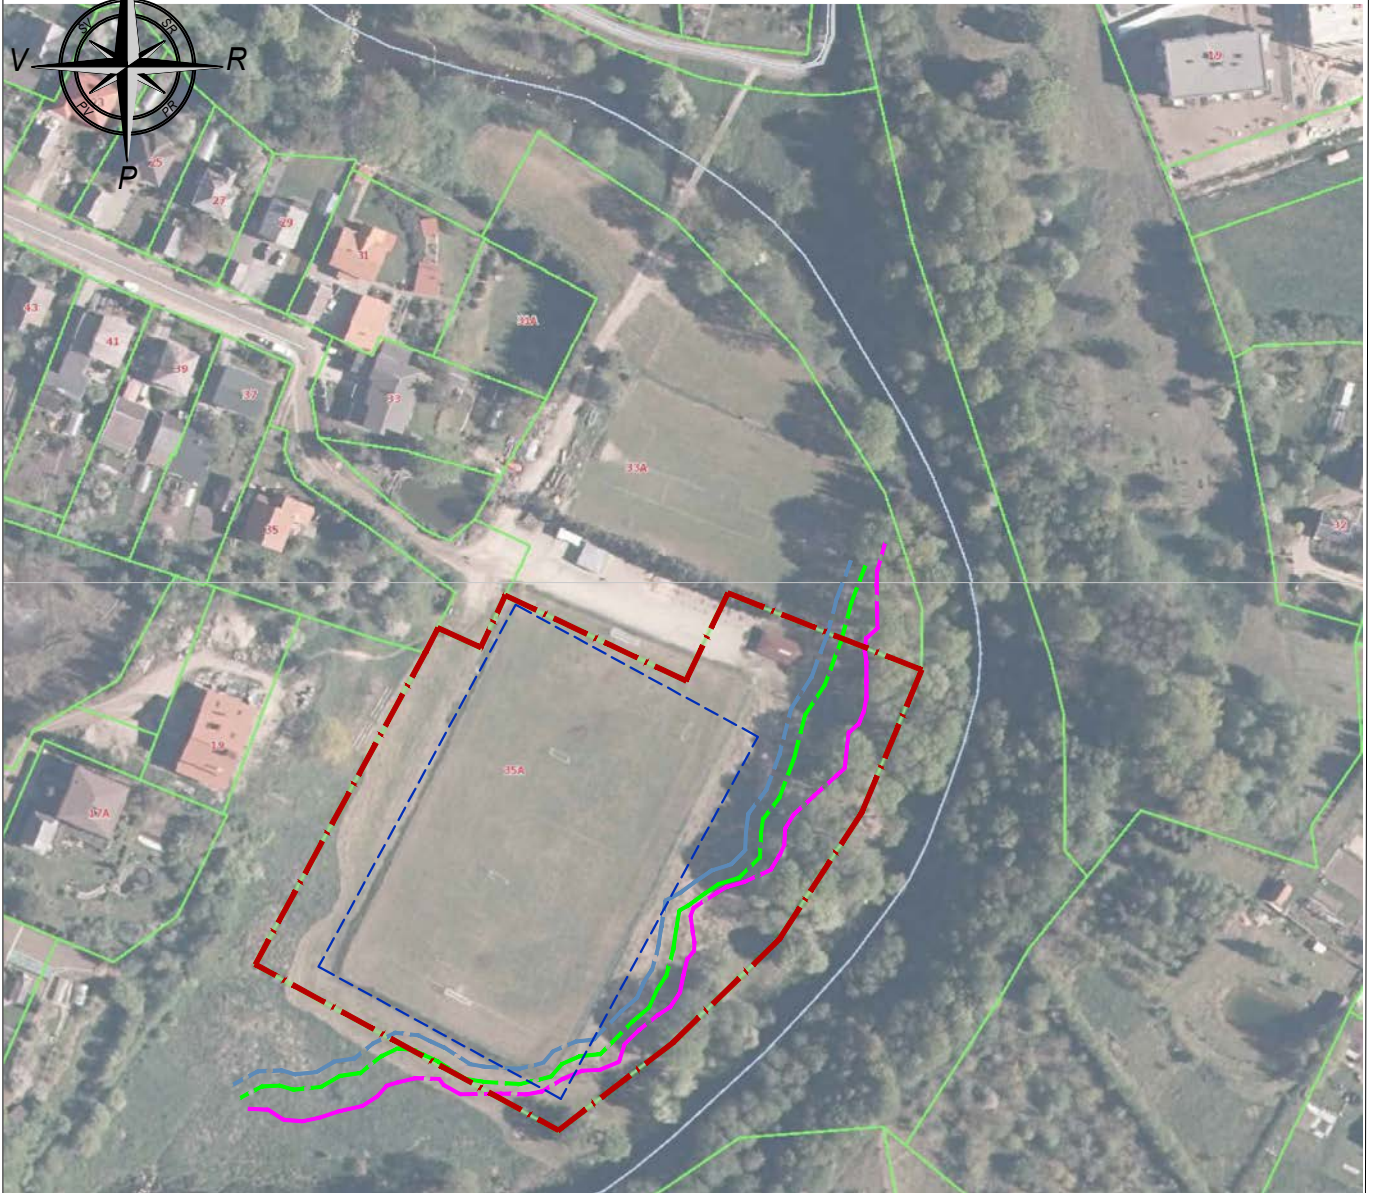

SUTARTINAI ŽYMĖJIMAI:


- sklypo riba (Kretingos r. sav., Kretingos m., Nidos g.35A)
- sklypo riba (Kretingos r. sav., Kretingos m., Nidos g.33A)
- projektuoama bendruomenės aikštė
- mažos tikimybės potvynių grėsmės teritorijos (sniego tirpsmo ir liūčių potvynių tikimybė 0,1proc.)
- vidutinės tikimybės potvynių grėsmės teritorijos (sniego tirpsmo ir liūčių potvynių tikimybė 1proc.)
- didelės tikimybės potvynių grėsmės teritorijos (sniego tirpsmo ir liūčių potvynių tikimybė 10proc.)

0	2022-02	Visuomenės informavimui.
LAIDA	DATA	LAIDOS STATUSAS. KEITIMO PRIEŽASTIS.
Atestato Nr.	Projektuotojas	KITOS PASKIRTIES INŽINERINIŲ STATINIŲ, Kretinga, Nidos g.33A ir Nidos g.35A, STATYBOS PROJEKTINIAI PASIŪLYMAI
A2095	PV/ arch.	B. Gedrimienė
A695	architektė	A. Čepienė
Statytojas	Dokumento žymuo	SITUACIJOS PLANAS M 1:2000
KRETINGOS RAJONO SAVIVALDYBĖ	NDP-22.034-SSP-PP-B.1	Laida 0
		Brėžinys 1
		Brėžiniai 1



UAB "Nemuno deltos projektai"
Turgaus g. 5, Šilutė; tel./faks. 8 441 51443,
tel. 8 441 61644, 61645, info@deltosprojektai.lt

SKLYPO SUTVARKYMO PLANAS M 1:500

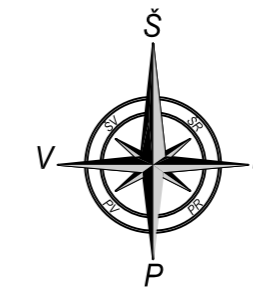


EKSPLIKACIJA

- 01 - projektuojama visuomenės laisvalaikio praleidimo aikštė
- 02 - projektuojamas apsauginis aptvaras;
- 03 - projektuojama tribūna
- 04 - projektuojama kiemo aikštelė
- 05 - projektuojama atraminė sienutė
- 06 - vieta pastatomiems tualetams
- 06 - vieta dviračių stovams


SUTARTINAI ŽYMĖJIMAI:

- sklypo riba (Kretingos r. sav., Kretingos m., Nidos g.35A)
- sklypo riba (Kretingos r. sav., Kretingos m., Nidos g.33A)
- įvažiavimo / išvažiavimo į sklypą vieta
- projektuojama bendruomenės aikštė (7848m²)
- projektuojamas apsauginis aptvaras
- projektuojama betoninių trinkelų dangos takai (208m²)
- projektuojama asfaltodangos kiemo aikštelė (747m²)
- apželdintas sklypo plotas
- esami buitinių nuotekų tinklai
- buitinių nuotekų tinklų apsaugos zona
- esami vandentiekio tinklai
- esami požeminiai elektros tinklai
- mažos tikimybės potvynių grėsmės teritorijos (sniego tirpsmo ir liūčių potvynių tikimybė 0,1proc.). Preliminarūs duomenys iš Kretingos miesto bendrojo plano.
- vidutinės tikimybės potvynių grėsmės teritorijos (sniego tirpsmo ir liūčių potvynių tikimybė 1proc.). Preliminarūs duomenys iš Kretingos miesto bendrojo plano.
- didelės tikimybės potvynių grėsmės teritorijos (sniego tirpsmo ir liūčių potvynių tikimybė 10proc.). Preliminarūs duomenys iš Kretingos miesto bendrojo plano.
- esami medžiai

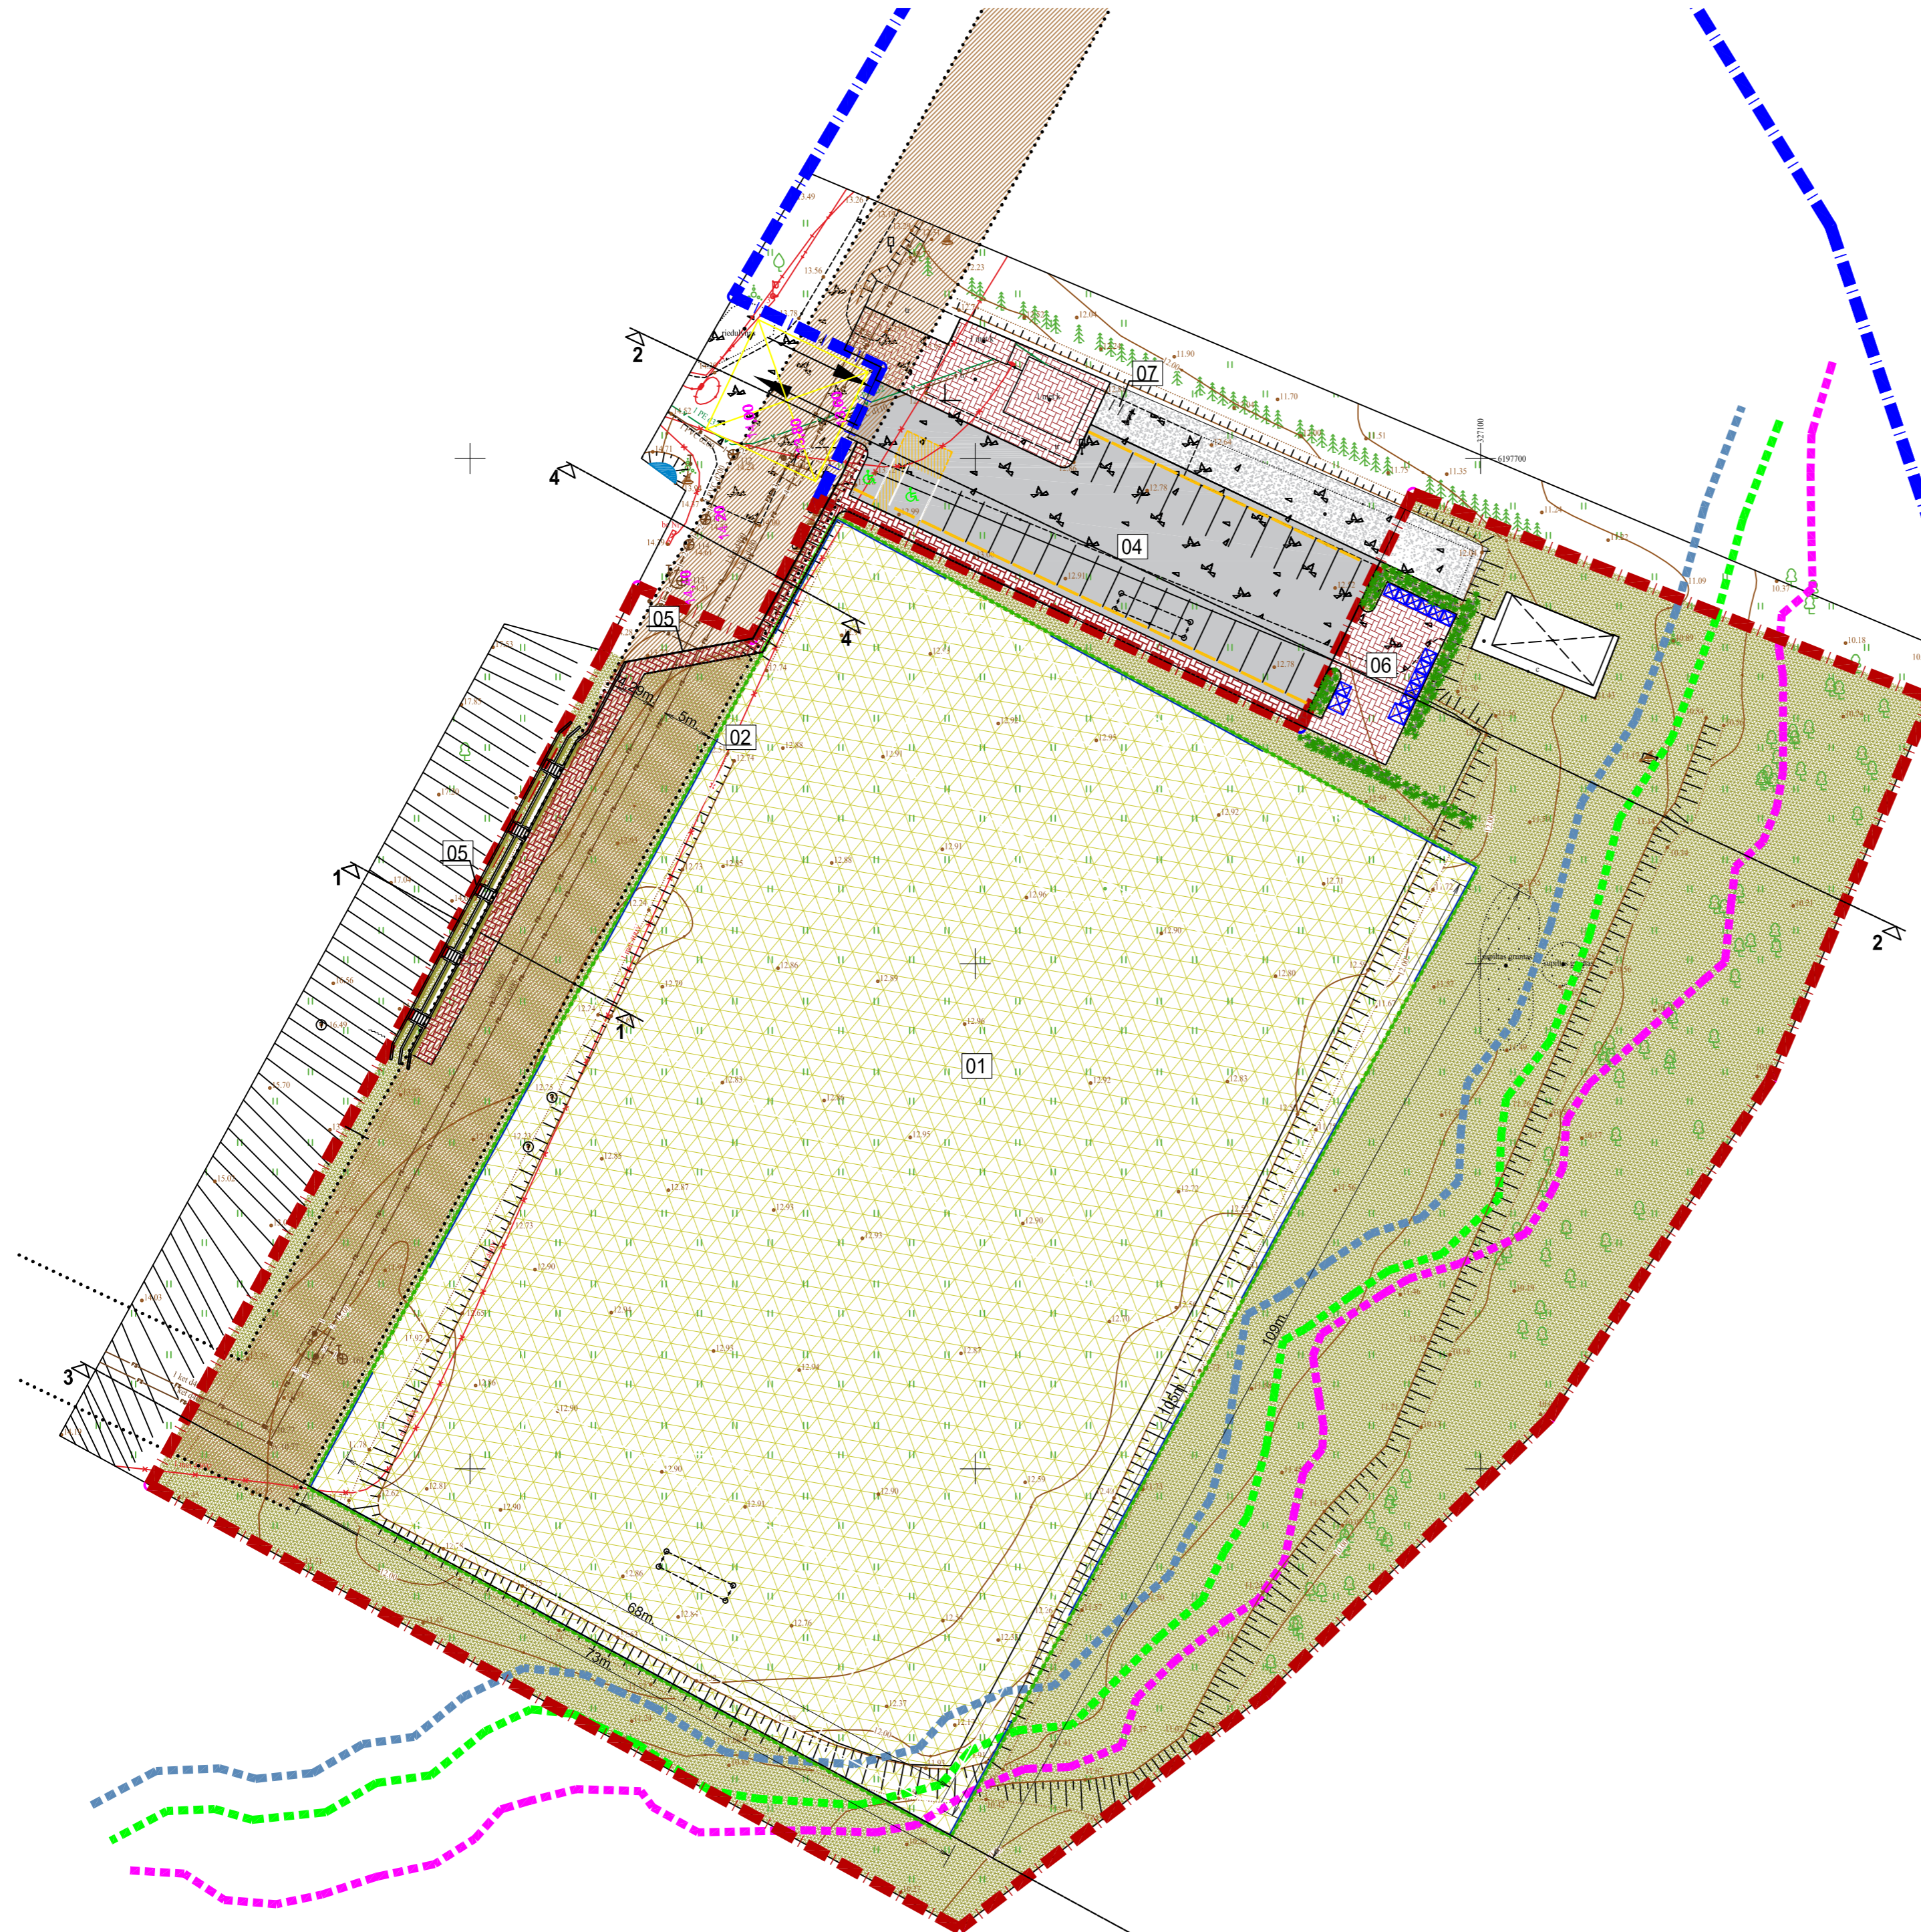


0	2022-02	Visuomenės informavimui.	
LAIDA	DATA	LAIIDOS STATUSAS. KEITIMO PRIEŽASTIS.	
Atestato Nr.	Projektuotojas NDR UAB "Nemuno deltos projektai" Turgaus g. 5, Šilutė; tel./faks. 8 441 51443, tel. 8 441 61644, 61645, info@deltosprojektai.lt	KITOS PASKIRTIES INŽINERINIŲ STATINIŲ, Kretinga, Nidos g.33A ir Nidos g.35A, STATYBOS PROJEKTINIAI PASIŪLYMAI	
A2095	PV/ arch. B. Gedrimienė	Brėžinys	
A695	architektė A. Čepienė		
Statytojas	KRETINGOS RAJONO SAVIVALDYBĖ	Dokumento žymuo NDP-22.034-SSP-PP-B.2	
		Brėžinys	Laida
		1	0
		Brėžiniai	
		1	1


PJŪVIS 1-1 M 1:300

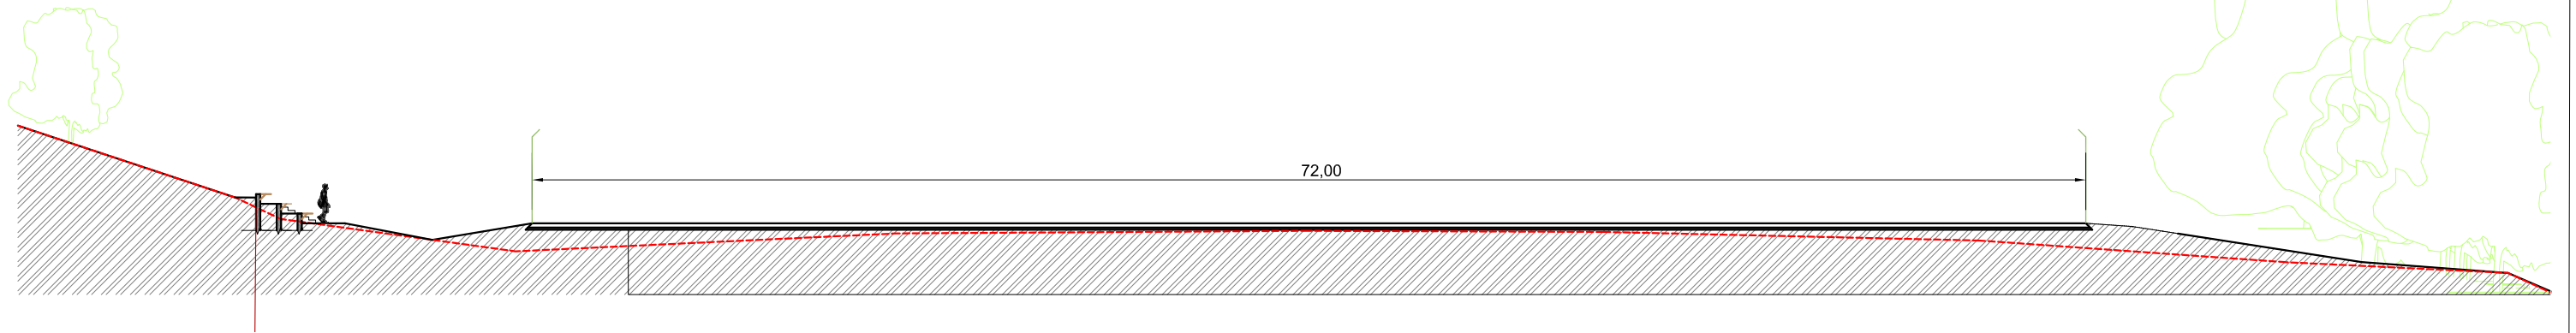


PJŪVIS 2-2 M 1:300

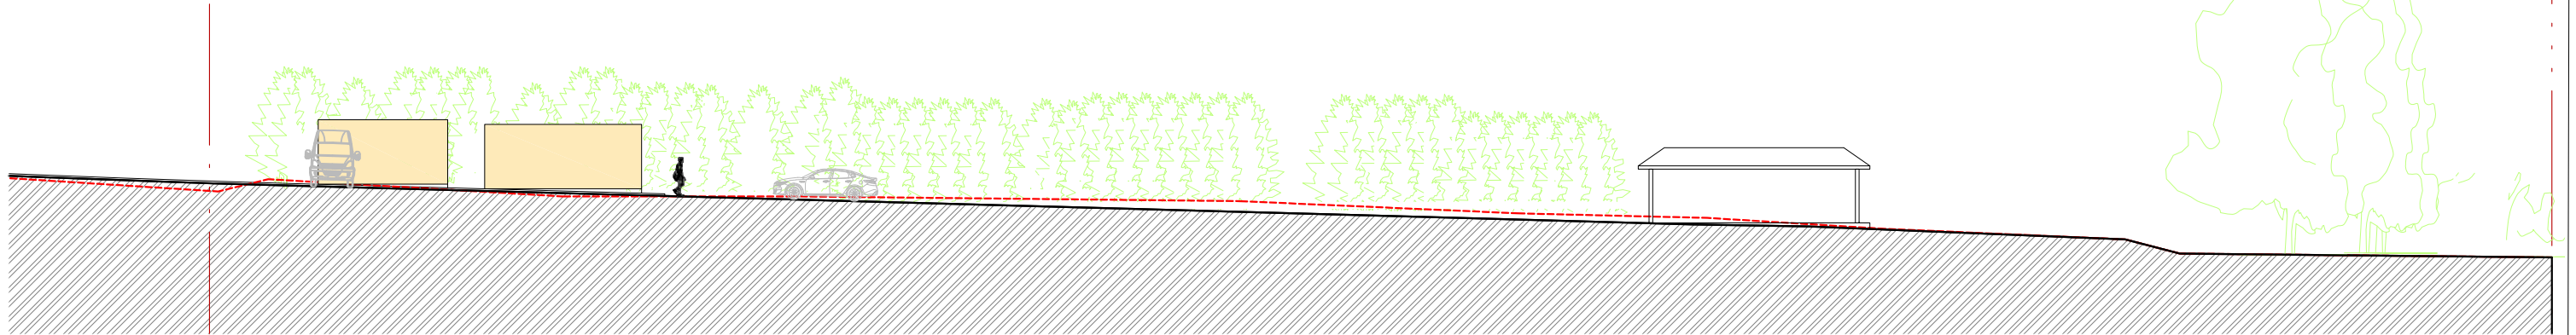


PJŪVIS 3-3 M 1:300

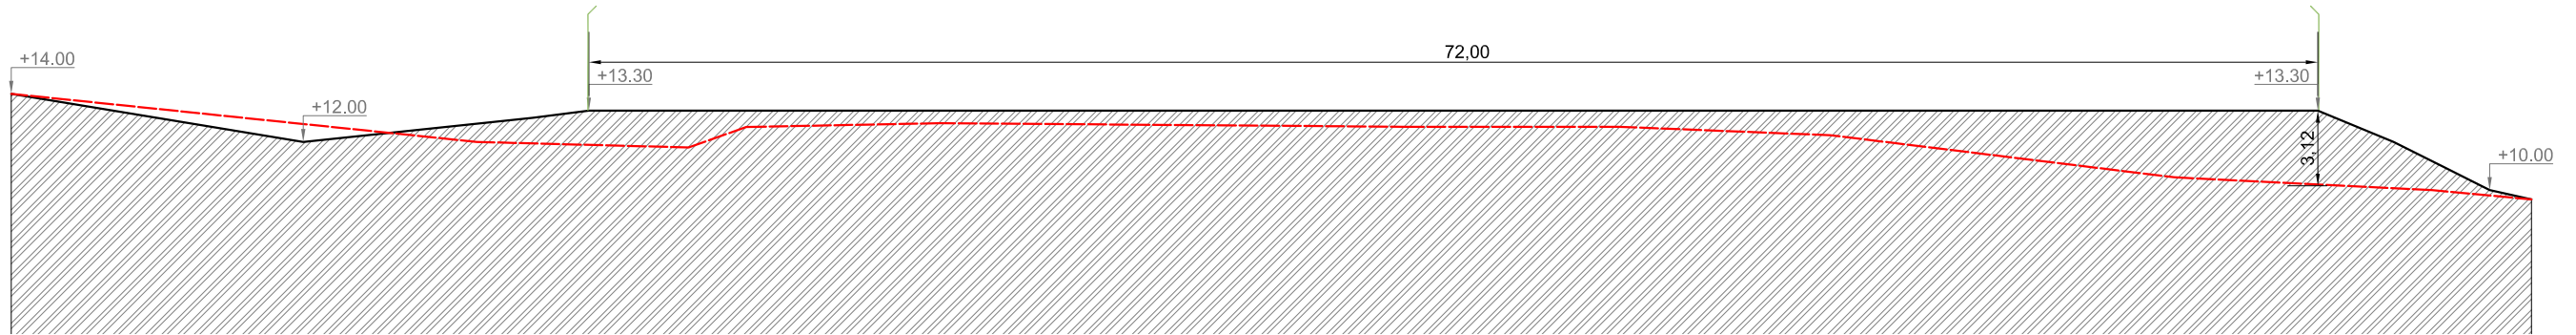


PJŪVIS 4-4 M 1:100

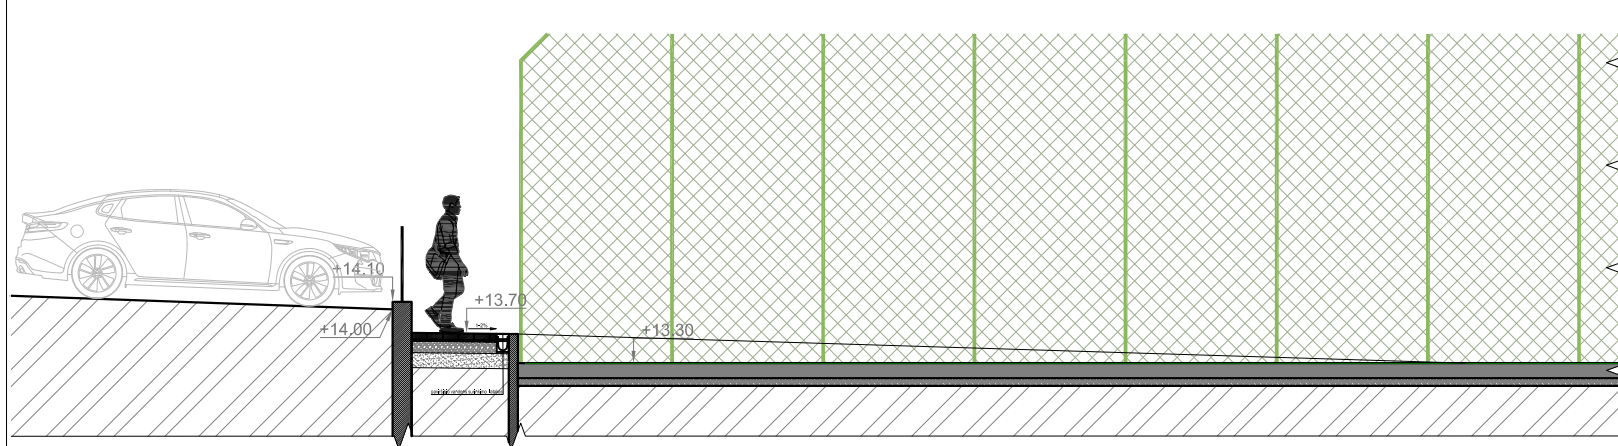

0	2022-02	Visuomenės informavimui.	
LAI DA	DATA	LAIDOS STATUSAS. KEITIMO PRIEŽASTIS.	
Atestato Nr.	Projektuotojas	 UAB "Nemuno deltos projektai" Turgaus g. 5, Šilutė; tel./faks. 8 441 51443, tel. 8 441 61644, 61645, info@deltosprojektai.lt	
	KITOS PASKIRTIES INŽINERINIŲ STATINIŲ, Kretinga, Nidos g. 33A ir Nidos g. 35A, SUPAPRASTINTAS STATYBOS PROJEKTAS		
A2095	PV/PDV	B. Gedrimienė	Brėžinys
A695	architektė	A. Čepienė	
Statytojas		KRETINGOS RAJONO SAVIVALDYBĖ	Dokumento žymuo
			NDP-22.034-SSP-PP-B.3
			Brėžinys
			Brėžiniai
			1
			0
			1



PJŪVIS 1-1 M 1:100

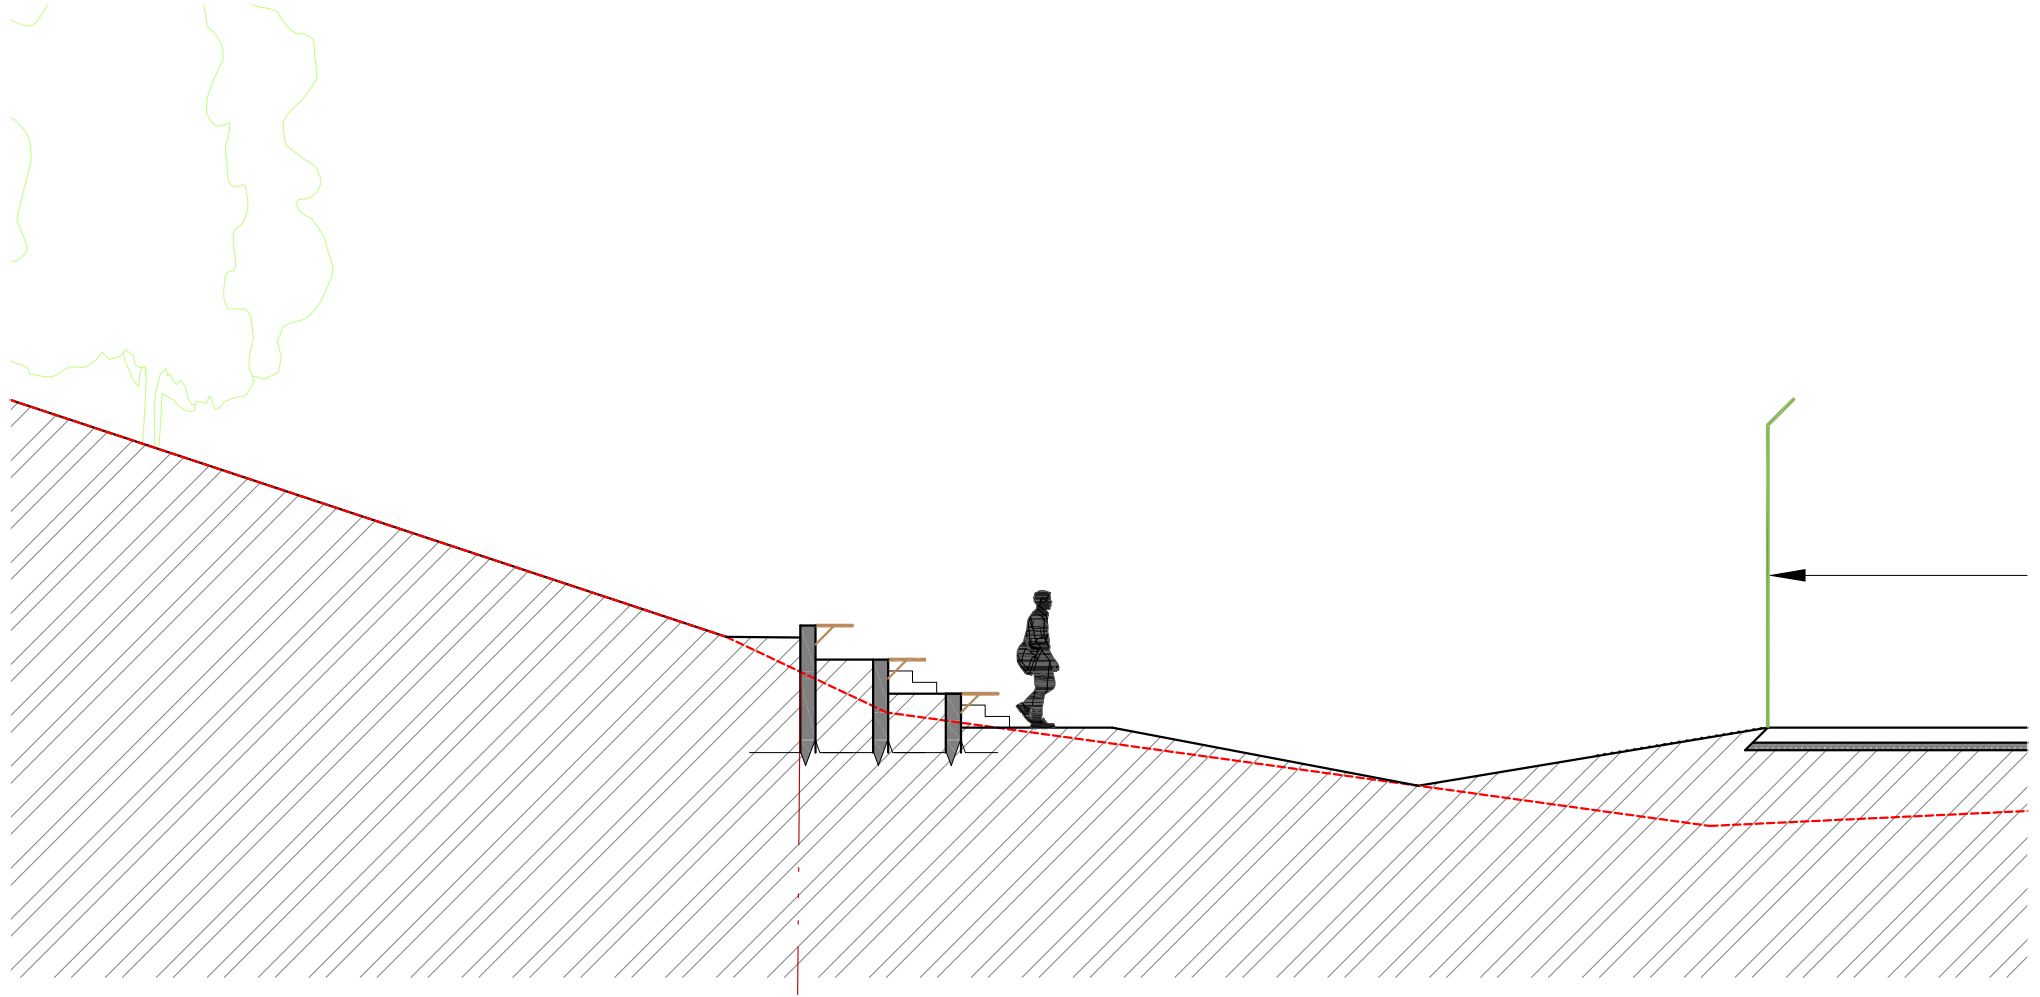

SUTARTINAI ŽYMĖJIMAI:

- - - - - esamas žemės paviršius
- projektuojamas žemės paviršius


0	2022-02	Visuomenės informavimui.		
LAIDA	DATA	LAIDOS STATUSAS. KEITIMO PRIEŽASTIS.		
Atestato Nr.	Projektuotojas		KITOS PASKIRTIES INŽINERINIŲ STATINIŲ, Kretinga, Nidos g.33A ir Nidos g.35A, STATYBOS PROJEKTINIAI PASIŪLYMAI	
	 UAB "Nemuno deltos projektai" Turgaus g. 5, Šilutė; tel. 8 441 51443, info@deltosprojektai.lt			
A2095	PV/ arch.	B. Gedrimienė		Brėžinys
A695	architektė	A. Čepienė		
Statytojas			Dokumento žymuo	Laida
KRETINGOS RAJONO SAVIVALDYBĖ			NDP-22.034-SSP-PP-B.4	0
			Brėžinys	Brėžiniai
			1	1

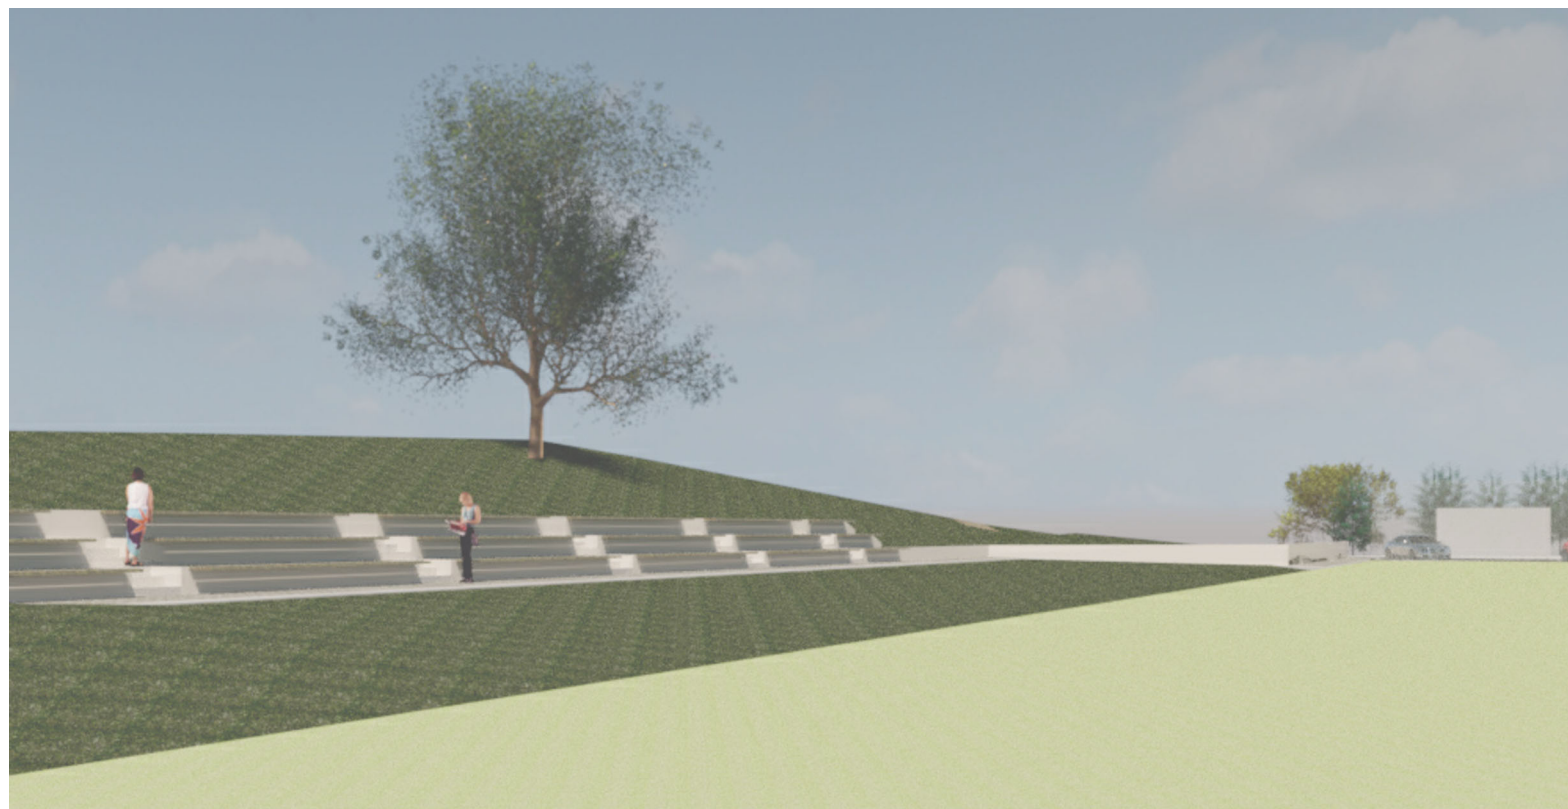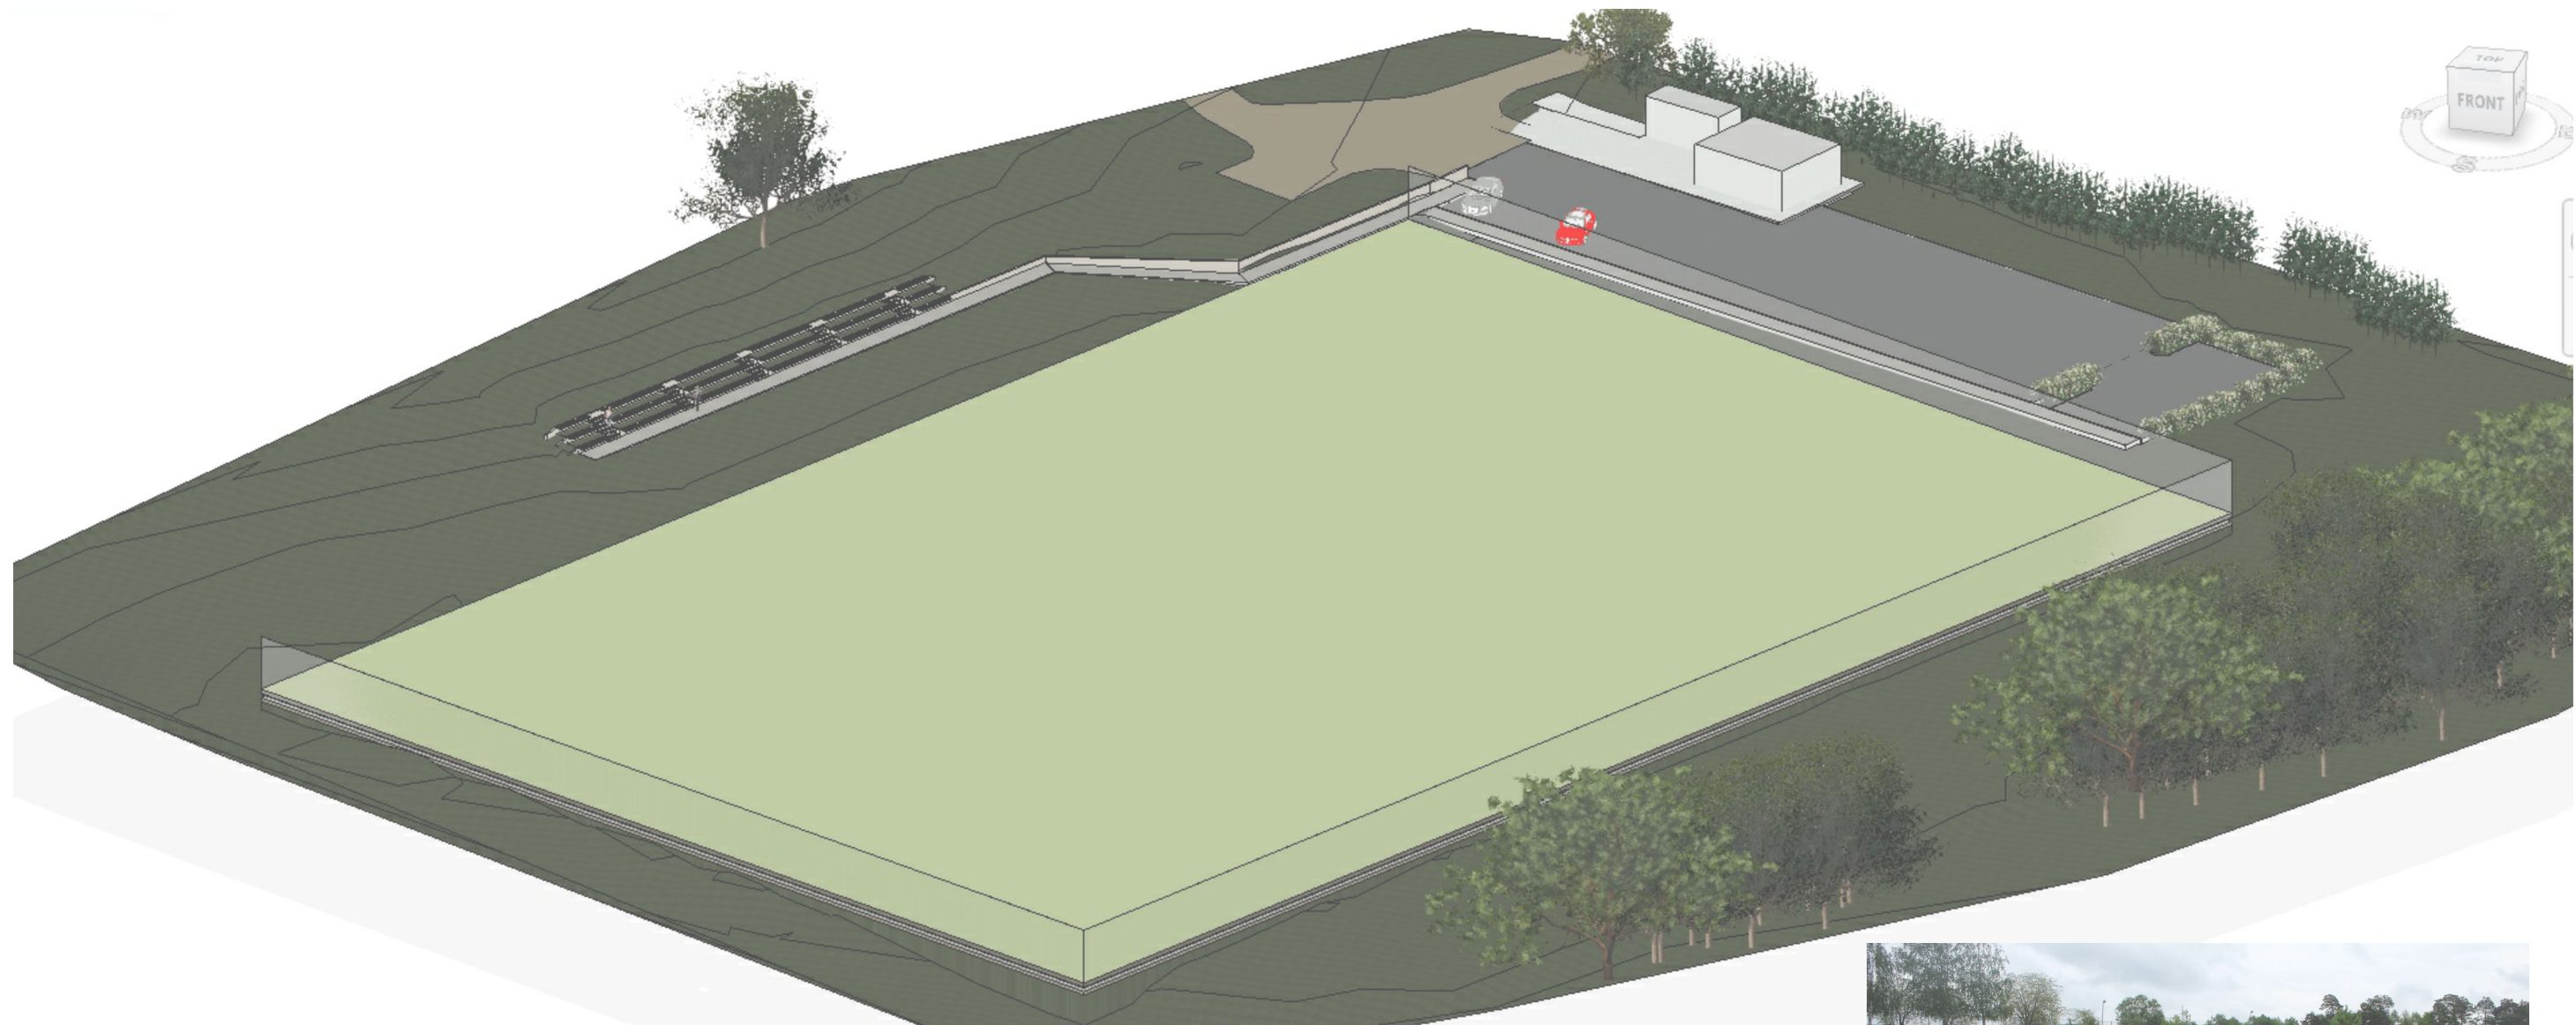

Atraminės sienutės su sėdimomis vietomis įrengimo pavyzdys, Jonava, Joninių slėnis.



0	2022-02				
LAIDA	DATA	LAIDOS STATUSAS. KEITIMO PRIEŽASTIS.			
Atestato Nr.	Projektuotojas	 UAB "Nemuno deltos projektai" Turgaus g. 5, Šilutė; tel. 8 441 51443, info@deltosprojektai.lt		KITOS PASKIRTIES INŽINERINIŲ STATINIŲ, Kretinga, Nidos g.33A ir Nidos g.35A, STATYBOS PROJEKTINIAI PASIŪLYMAI	
A2095	PV/ arch.	B. Gedrimienė		Brėžinys	Laida
A695	architektė	A. Čepienė		Vizualizacijos	0
Statytojas	KRETINGOS RAJONO SAVIVALDYBĖ			Dokumento žymuo	Brėžinys/Brėžiniai
				NDP-22.034-SSP-PP-B.5	1/1

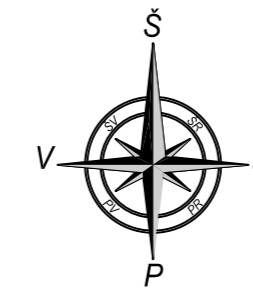


EKSPLIKACIJA

- 01 - projektuojama visuomenės laisvalaikio praleidimo aikštė
- 02 - projektuojamas apsauginis aptvaras;
- 03 - projektuojama tribūna
- 04 - projektuojama kiemo aikštelė

SUTARTINIAI ŽYMĖJIMAI

- L10200 - Projektuojami lietaus nuotėkų tinklai
- L1-3 - Projektuojamas lietaus nuotėkų šulinys
- Ls - Proj. lietaus vandens surinkimo šulinėlis (įrengiamas vejoje)
- LD1 - Projektuojami drenažo tinklai
- ŠP-40 - Požeminis drenažo šulinys PE ŠP-40
- L1A0400 - Lietaus nuotėkų tinklai įrengiami kitu projektu *
- Sklypo riba (Kretingos r. sav., Kretingos m., Nidos g.35A)
- Sklypo riba (Kretingos r. sav., Kretingos m., Nidos g.33A)
- +0.20(13.30) - Proj. horizontalės ir jų sąlyginiai (absoliutiniai) aukščiai

* Nidos gatvės Kretingos m. (ruožo nuo sankryžos su Klaipėdos gatve iki žemės sklypo adresu Nidos g. 33A, Kretinga) statybos techninis darbo projektas, UAB Projektų rengimo centras 2019 m.

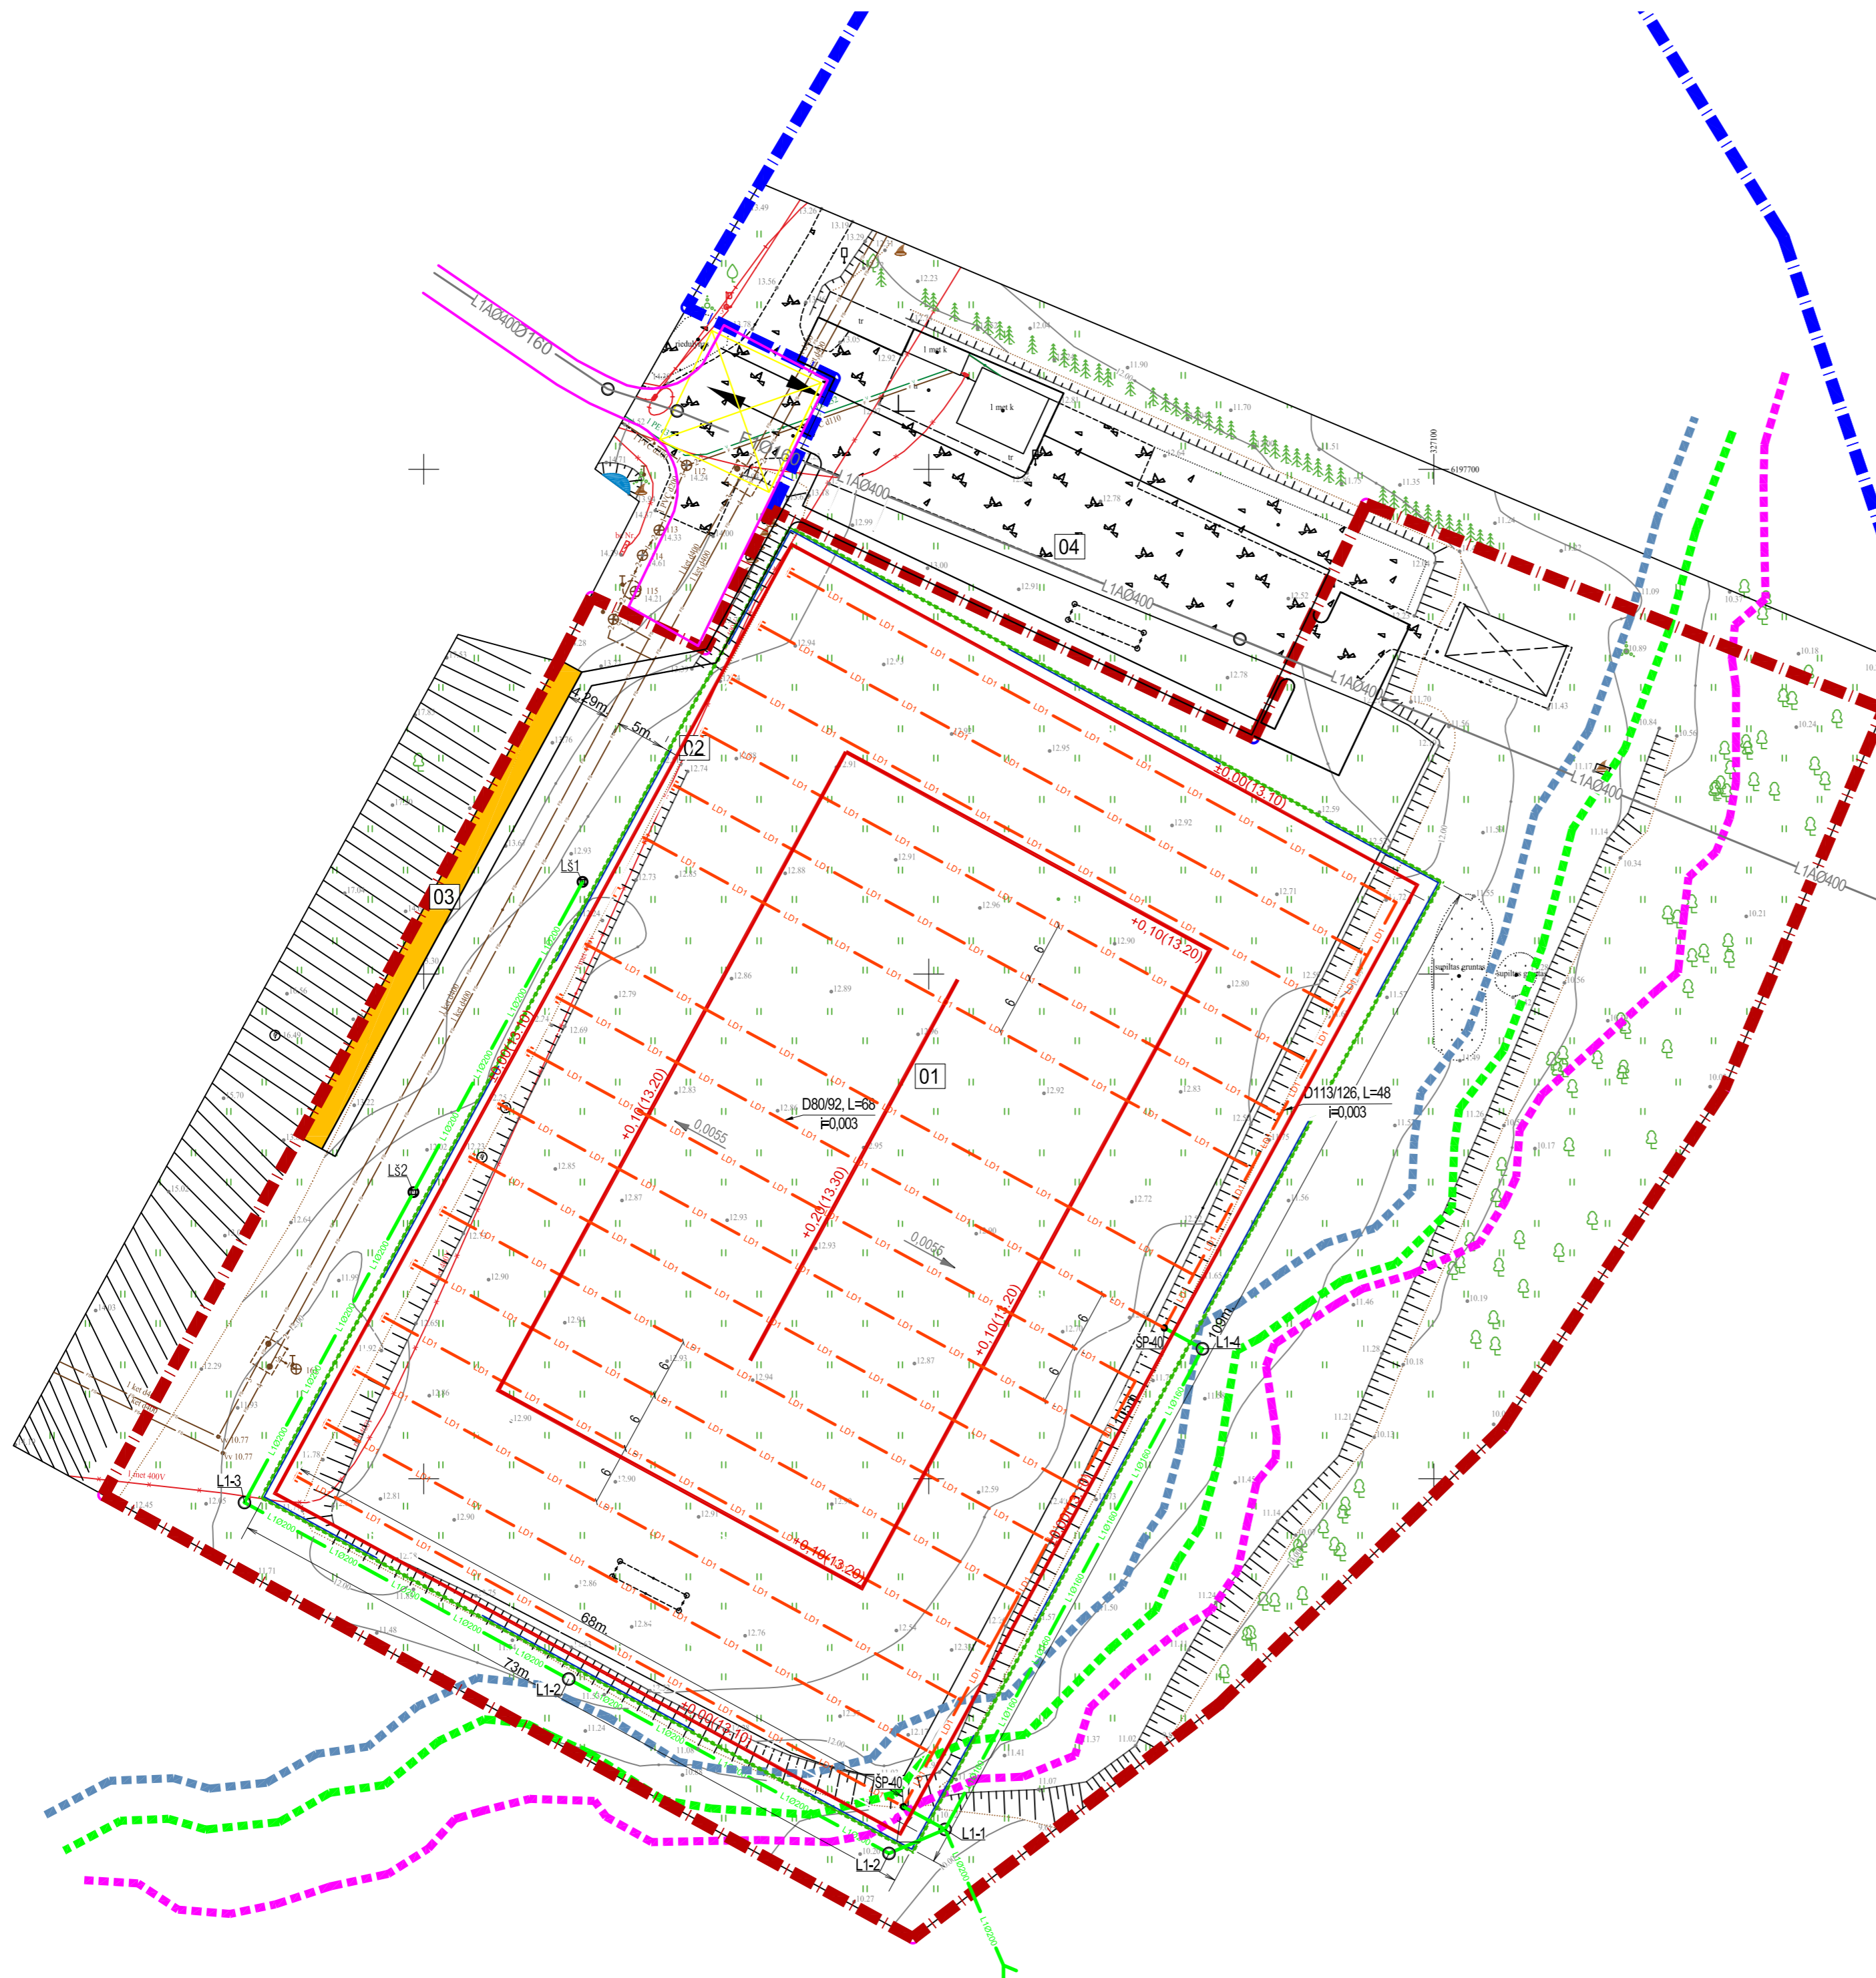


PASTABOS :


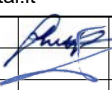

1. Brėžinyje pateikta bendruomenės aikštės drenažo įrengimo principinė schema, kuri tikslinama priklausomai nuo aikštėje esamos laistymo sistemos.

0	2022-02	Visuomenės informavimui.
LAIDA	DATA	LAIDOS STATUSAS. KEITIMO PRIEŽASTIS.
Atestato Nr.	Projektuotojas	<p>UAB "Nemuno deltos projektai" Turgaus g. 5, Šilutė; tel./faks. 8 441 51443, tel. 8 441 61644, 61645, info@deltosprojektai.lt</p>
	<p>KITOS PASKIRTIES INŽINERINIŲ STATINIŲ, Kretinga, Nidos g.33A ir Nidos g.35A, STATYBOS PROJEKTINIAI PASIŪLYMAI</p>	
A2095	PV	B. Gedrimienė
21721	PDV	G. Venckus
Statytojas	KRETINGOS RAJONO SAVIVALDYBĖ	
Brėžinys	SKLYPO INŽINERINIŲ TINKLŲ PLANAS M1:500	
Dokumento žymuo	NDP-22.034-SSP-PP-B.6	
Laida	0	
Brėžinys/Brėžiniai	1	1

D-1 NATŪRALIOS VEJOS DANGOS KONSTRUKCIJA M1:20

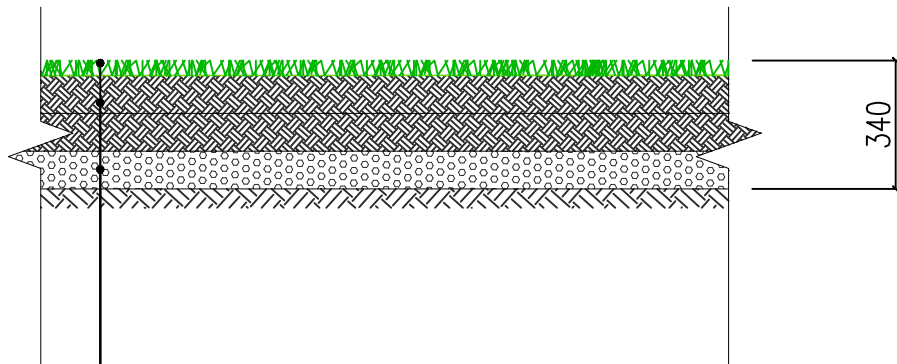


Intensyviai naudojimui skirtas vejos sėklų mišinys
 Paskleistas vietinis augalinis gruntas - 200mm
 Smėlio - žvyro mišinys kurio kf $\geq 10\text{m/d}$ - 100mm

0	2022-02	Visuomenės informavimui.		
LAIDA	DATA	LAIDOS STATUSAS. KEITIMO PRIEŽASTIS.		
Atestato Nr.	Projektuotojas	 UAB "Nemuno deltos projektai" Turgaus g. 5, Šilutė; tel. 8 441 51443, info@deltosprojektai.lt	KITOS PASKIRTIES INŽINERINIŲ STATINIŲ, Kretinga, Nidos g.33A ir Nidos g.35A, STATYBOS PROJEKTINIAI PASIŪLYMAI	
A2095	PV/ arch.	B. Gedrimienė		Brėžinys
A695	architektė	A. Čepienė		Laida
Dangų detalės M1:20				0
Statytojas		KRETINGOS RAJONO SAVIVALDYBĖ		Dokumento žymuo
				NDP-22.034-SSP-PP-B.7
				Brėžinys
				Brėžiniai
				1
				5

D-2 ASFALTO DANGOS KONSTRUKCIJA M1:20

Kiuo aikštelė (dangos konstrukcijos klasė DK 0,3)

Žvyro pagrindo sluoksnis ant šalčiui atsparių medžiagų sluoksnio

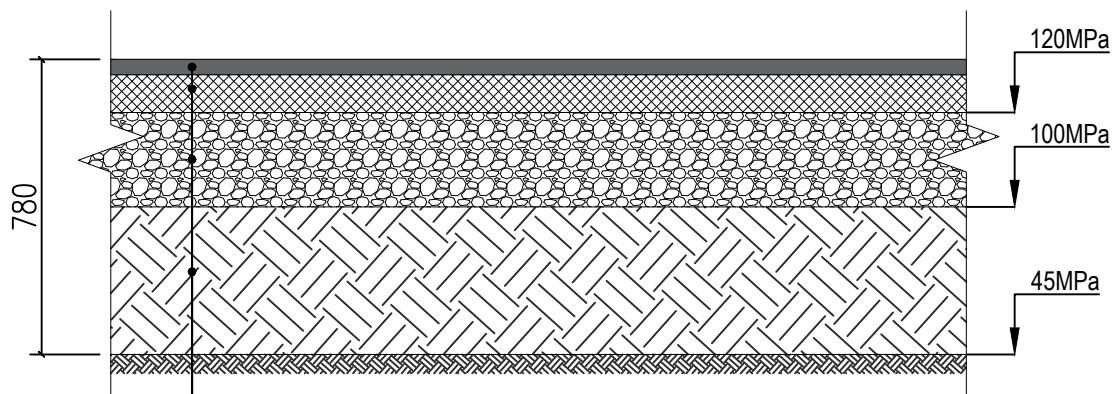


Asfalto danga 40mm

Asfalto pagrindo sluoksnis 100mm

Žvyro pagrindo sluoksnis $E_{v2} \geq 120(100)$ MPa 250mm

Apsauginis šalčiui atsparus sluoksnis 390mm

0	2022-02	Visuomenės informavimui.		
LAIDA	DATA	LAIDOS STATUSAS. KEITIMO PRIEŽASTIS.		
Atestato Nr.	Projektuotojas		 KITOS PASKIRTIES INŽINERINIŲ STATINIŲ, Kretinga, Nidos g.33A ir Nidos g.35A, STATYBOS PROJEKTINIAI PASIŪLYMAI	
	A2095	PV/ arch.		
A695	architektė	A. Čepienė	Brėžinys	Laida
Statytojas		Dokumento žymuo		Brėžinys
KRETINGOS RAJONO SAVIVALDYBĖ		NDP-22.034-SSP-PP-B.7		Brėžiniai
				2
				5


D-3 BETONINIŲ TRINKELIŲ DANGOS KONSTRUKCIJA M1:20

Kiemo aikštelė (dangos konstrukcijos klasė DK 0,3)

Žvyro pagrindo sluoksnis ant šalčiui atsparių medžiagų sluoksnio

Kelio bortas 100x15x30cm.

Betonas C16/20

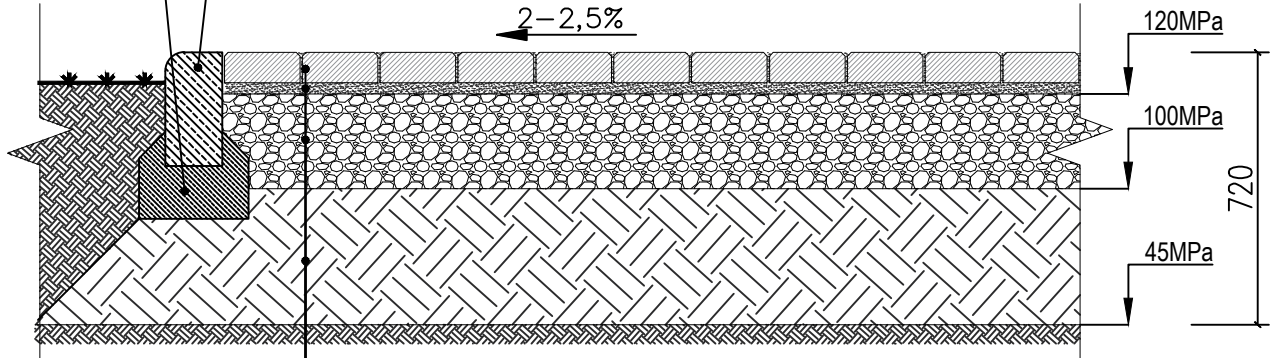

Betoninių trinkelų danga 80mm

Pasluoksnis 30mm

Žvyro pagrindo sluoksnis $E_{v2} \geq 150(120)$ MPa 250mm


Apsauginis šalčiui atsparus sluoksnis 360mm

0	2022-02	Visuomenės informavimui.		
LAIDA	DATA	LAIDOS STATUSAS. KEITIMO PRIEŽASTIS.		
Atestato Nr.	Projektuotojas		 KITOS PASKIRTIES INŽINERINIŲ STATINIŲ, Kretinga, Nidos g.33A ir Nidos g.35A, STATYBOS PROJEKTINIAI PASIŪLYMAI	
	A2095	PV/ arch.		
A695	architektė	A. Čepienė	Dangų detalės M1:20	Laida
Statytojas		KRETINGOS RAJONO SAVIVALDYBĖ		Dokumento žymuo
				NDP-22.034-SSP-PP-B.7
				Brėžinys
				Brėžiniai
				3
				5

D-4 BETONINIŲ TRINKELIŲ DANGOS KONSTRUKCIJA M1:20

Pėsčiųjų takai

Žvyro pagrindo sluoksnis ant šalčiui atsparių medžiagų sluoksnio

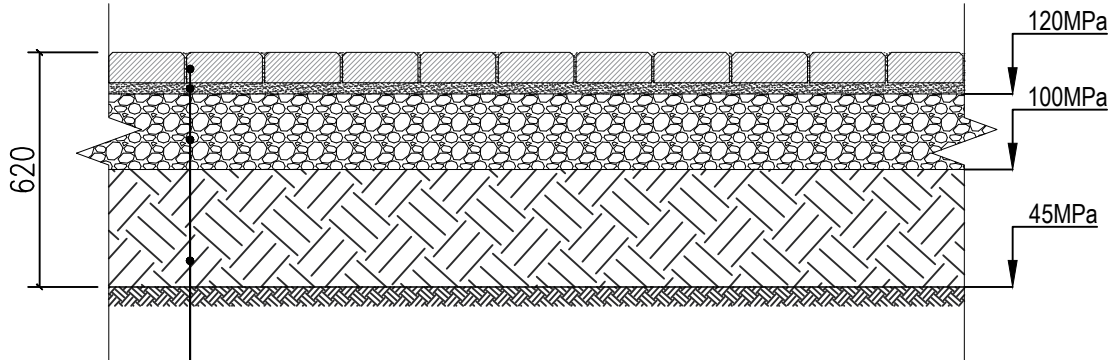

Betoninių trinkelų danga 80mm


Pasluoksnis 30mm

Žvyro pagrindo sl. $E_{V2} \geq 120(100)$ MPa 200mm

Apsauginis šalčiui nejautrių medžiagų sluoksnis 310mm

0	2022-02	Visuomenės informavimui.		
LAIDA	DATA	LAIDOS STATUSAS. KEITIMO PRIEŽASTIS.		
Atestato Nr.	Projektuotojas			
A2095	PV/ arch.	B. Gedrimienė		Brėžinys
A695	architektė	A. Čepienė		Laida
KITOS PASKIRTIES INŽINERINIŲ STATINIŲ, Kretinga, Nidos g.33A ir Nidos g.35A, STATYBOS PROJEKTINIAI PASIŪLYMAI				0
Dangų detalės M1:20				5
Statytojas		Dokumento žymuo		Brėžiniai
KRETINGOS RAJONO SAVIVALDYBĖ		NDP-22.034-SSP-PP-B.7		4

**D-5 BETONINIŲ TRINKLEIŲ DANGOS IR ASFALTO DANGOS SUJUNGIMO MAZGAS M1:20
KIEMO AIKŠTELĖ**

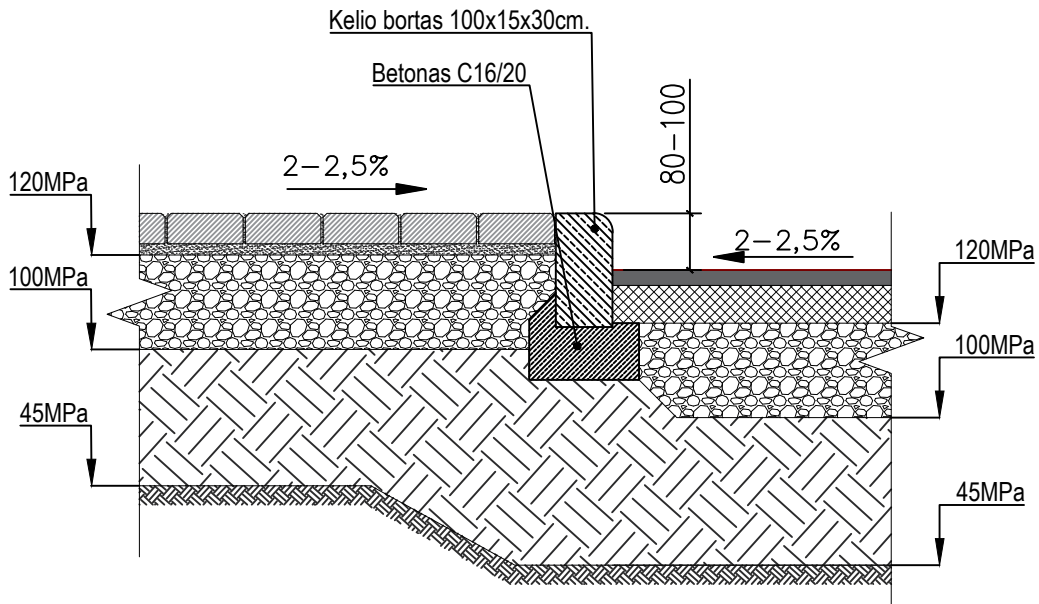

0	2022-02	Visuomenės informavimui.		
LAIDA	DATA	LAIDOS STATUSAS. KEITIMO PRIEŽASTIS.		
Atestato Nr.	Projektuotojas		<p align="center">  KITOS PASKIRTIES INŽINERINIŲ STATINIŲ, Kretinga, Nidos g.33A ir Nidos g.35A, STATYBOS PROJEKTINIAI PASIŪLYMAI </p>	
	A2095	PV/ arch.		
A695	architektė	A. Čepienė		Laida
Statytojas			Dokumento žymuo	Brėžinys
KRETINGOS RAJONO SAVIVALDYBĖ			NDP-22.034-SSP-PP-B.7	Brėžiniai
				0
				5
				5