

AB „Eurovia Lietuva“  
Vyr. darbų vadovas  
J S

|                                |   |
|--------------------------------|---|
| Statinio projekto pavadinimas: | Kitos paskirties inžinerinio statinio - stoginės, Senasis Ukmergės kel. 185, Kirzinės vs., Maišiagalos sen., Vilniaus r. sav., statybos projektas. |
| Statytojas:                    | AB „Eurovia Lietuva“   |
| Statybos rūšis:                | Nauja statyba   |
| Statinio kategorija:           | Ypatingas   |
| Statybos vieta:                | Senasis Ukmergės kel. 185, Kirzinės vs., Maišiagalos sen., Vilniaus r. sav.                                                                        |
| Statinio projekto etapas:      | Projektiniai pasiūlymai   |
| Projekto numeris:              | AM2205   |
| Laida:                         | 0   |
| Byla:                          | AM2205-01-PP   |

|            |               |                    |
|------------|---------------|--------------------|
| SPV        | Aida Mitkienė | Atestato Nr. A1183 |
| Architektė | Aida Mitkienė | Atestato Nr. A1183 |

Vilnius 2022 m.


| Brėž. Nr. |                  | Lapų | Laida | Pavadinimas   |
|-----------|------------------|------|-------|---|
| 1.        | AM2205-01-PP.T   | 1    | 0     | Antraštinis lapas   |
| 2.        | AM2205-01-PP.SŽ  | 1    | 0     | Sudėties žiniaraštis   |
| 3.        | 2009m            | 1    |       | Vilniaus rajono savivaldybės teritorijos bendrasis planas. Pagrindinių brėžinių ištraukos su pažymėta numatoma statinio vieta.                 |
| 4.        | 2014m VP-09-68   | 1    |       | Vilniaus rajono savivaldybės teritorijos kraštovaizdžio specialusis planas. Pagrindinio brėžinio ištrauka su pažymėta numatoma statinio vieta. |
| 5.        | AM2205-01-PP.AR  | 4    | 0     | Aiškinamasis raštas   |
| 6.        | AM2205-01-PP.B01 | 1    | 0     | Situacijos planas M 1:1000   |
| 7.        | AM2205-01-PP.B02 | 1    | 0     | Sklypo planas M 1:500   |
| 8.        | AM2205-01-PP.B03 | 1    | 0     | Statinio planas M 1:200   |
| 9.        | AM2205-01-PP.B04 | 1    | 0     | Stogo planas M 1:200   |
| 10.       | AM2205-01-PP.B05 | 1    | 0     | Fasadas 1-10; Fasadas B-A M 1:200   |
| 11.       | AM2205-01-PP.B06 | 1    | 0     | Fasadas 10-1; Fasadas A-B M 1:200   |
| 12.       | AM2205-01-PP.B07 | 1    | 0     | Pjūvis M 1:100   |

|                      |   |                                                   |         |   |      |
|----------------------|---|---------------------------------------------------|---------|---|------|
| 0                    | 2022   |                                                   |         |   |      |
| Laida                | Išleidimo data   | Laidos statusas, keitimo priežastis (jei taikoma) |         |   |      |
|                      | <div><div><div>BORGA<sup>4</sup></div><div>UAB Borgalita<br/>Sakalų g. 6-45, Vilnius<br/>Tel: +370 5 210 2051</div></div></div> |                                                   |         | Statinio projekto pavadinimas<br><br>Kitos paskirties inžinerinio statinio - stoginės, Senasis Ukmergės kel. 185, Kirzinės vs., Maišiagalos sen., Vilniaus r. sav., statybos projektas. |      |
| Kval. Patv. Dok. Nr. | <div><div><div>AMarch</div><div>Individualios veiklos pažyma</div></div></div>                                                  |                                                   |         |   |      |
|                      | Pareigos   | Vardas Pavardė                                    | Parašas | Statinio numeris ir pavadinimas   |      |
| A 1183               | SPV   | Aida Mitkienė                                     |         | 01 – Kitos paskirties inžinerinis statinys   |      |
| A 1183               | architektė   | Aida Mitkienė                                     |         | Dokumento pavadinimas   |      |
|                      |   |                                                   |         | Sudėties žiniaraštis   |      |
|                      |   |                                                   |         | Laida   |      |
|                      |   |                                                   |         | 0   |      |
| LT                   | Statytojas<br><br>AB „Eurovia Lietuva“                                                                                          |                                                   |         | Dokumento žymuo<br><br>AM2205-01-PP.SŽ   |      |
|                      |   |                                                   |         | Lapas   | Lapų |
|                      |   |                                                   |         | 1   | 1    |



Vilniaus rajono savivaldybės teritorijos kraštovaizdžio specialusis planas.  
Sprendinių plano ištrauka. 2014m. VP 09-68

Statinio statybos vieta

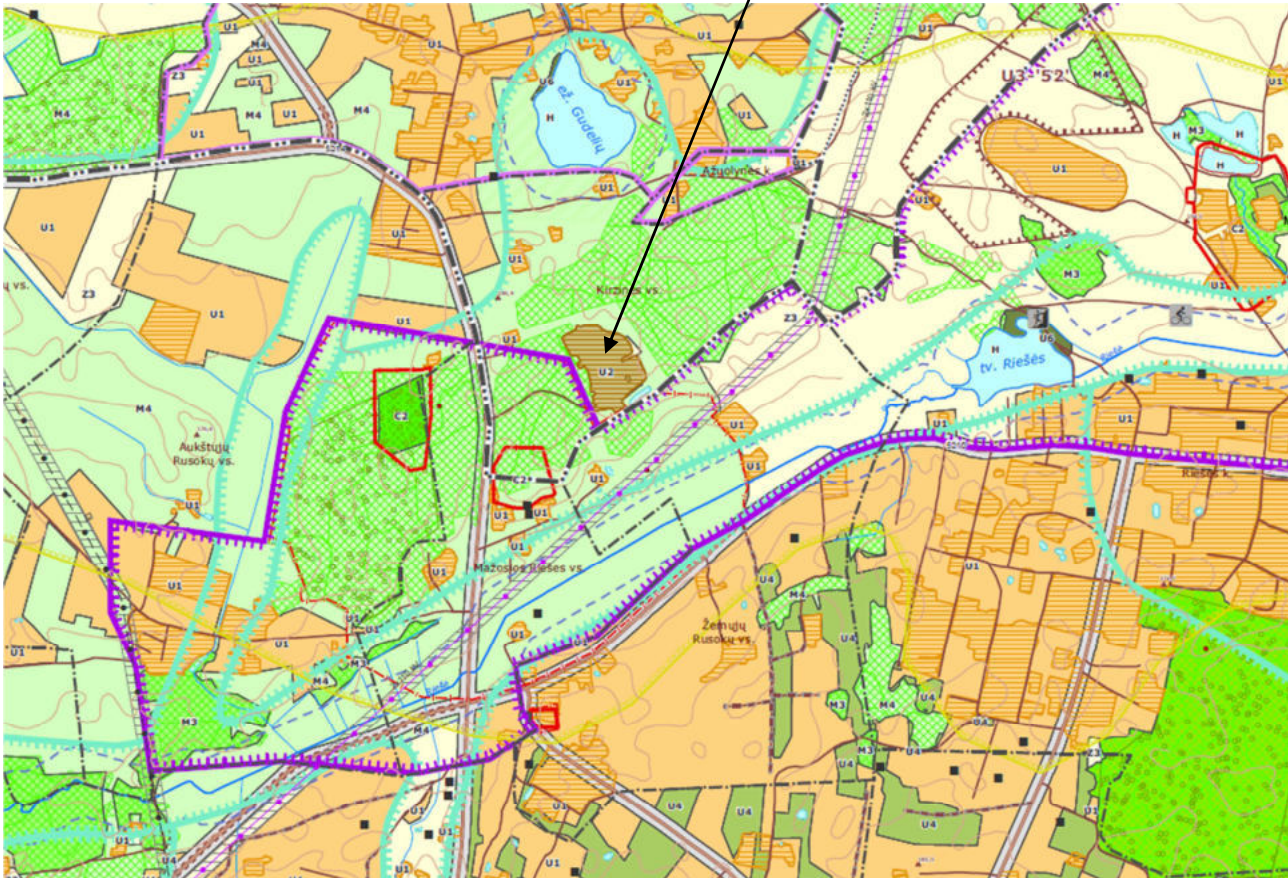

- Pelkė
- Esama užstatyta gamybinė ūkinė teritorija
- Esama užstatyta teritorija
- Kapinių teritorija
- Kapinės

**Koncervacinių (rezervatinių) ir paminklosauginių teritorijų kraštovaizdžio tvarkymo zonos**

- C1 - Gamtinių rezervatų
- C2 - Kultūros paveldo objekto

**Miškų ūkio teritorijų kraštovaizdžio tvarkymo zonos**

- M1 - Ekosistemų apsaugos miškų
- M2 - Rekreacinių miškų
- M3 - Apsauginių miškų
- M4 - Ūkinių miškų

**Žemės ūkio teritorijų kraštovaizdžio tvarkymo zonos**

- Z1 - Tausojančio ūkininkavimo
- Z2 - Sodinių bendrijų
- Z3 - Intensyvaus ūkininkavimo
- Z4 - Intensyvaus ūkininkavimo prie urbanistinės integracijos ašių

- Paminklas
- Gamtinio karkaso teritorijos riba
- Kultūros paveldo vertybių erdvinis karkasas
- Geotopas
- Ūkininko sodyba
- Naudingųjų iškasenų telkinio / durpyno numeris
- Sandėlis

**Vandens ūkio kraštovaizdžio tvarkymo zonos**

- H - Vandens telkinių

**Urbanistinių teritorijų kraštovaizdžio tvarkymo zonos**

- U1 - Planuojamų gyvenamųjų vietovių
- U2 - Planuojamų gamybos ir sandėlių
- U3 - Naudingųjų iškasenų
- U4 - Bendro naudojimo ir atskirųjų želdynų teritorijos
- U5 - Atliekų saugojimo teritorijos
- U6 - Rekreacinės teritorijos

**Technologinių inžinerinių teritorijų kraštovaizdžio tvarkymo zonos**

- I1 - Susisiekimo
- I2 - Inžinerinių tinklų
- I3 - Krašto apsaugos
- U1 - Kraštovaizdžio tvarkymo zonos indeksas

## AIŠKINAMASIS RAŠTAS

**Objektas** – Kitos paskirties inžinerinio statinio - stoginės, Senasis Ukmergės kel. 185, Kirzinės vs., Maišiagalos sen., Vilniaus r. sav., statybos projektas.

**Adresas** – Senasis Ukmergės kel. 185, Kirzinės vs., Maišiagalos sen., Vilniaus r. sav.,

**Statinio kategorija** – ypatingas statinys.

**Projektavimo stadija** – projektiniai pasiūlymai

**Užsakovas, statytojas** – AB „Eurovia Lietuva“

**Projektuotojas** – Aida Mitkienė, Indiv. veiklos vykdymo pažyma Nr. 903538, Vilnius.

**Projekto vadovas** – Aida Mitkienė, Atestato Nr. A1183

Žemės sklypo plotas: 5.9024 ha

Pagrindinė naudojimo paskirtis: Kita

Naudojimo būdas: Pramonės ir sandėliavimo objektų teritorijos

Miško žemės plotas: 0.4160 ha

Miško plotas, įregistruotas Miškų valstybės kadastrė: 0.4626 ha

Užstatyta teritorija: 5.0386 ha

Vandens telkinių plotas: 0.1985 ha

Kitos žemės plotas: 0.2493 ha

Nuosavybės teisė

Savininkas: Lietuvos respublika, a.k. 111105555


Daiktas: žemės sklypas Nr. 4400-0511-5839

Valstybinės žemės patikėjimo teisė

Patikėtinis: Nacionalinė žemės tarnyba prie Žemės ūkio ministerijos, a.k. 188704927

Servitutas - teisė aptarnauti požemines, antžemines komunikacijas (tarnaujantis) Plotas: 0.3021 ha

Sklypas patenka į nekilnojamo kultūros paveldo objekto teritoriją, jo apsaugos zoną ar pozonį.

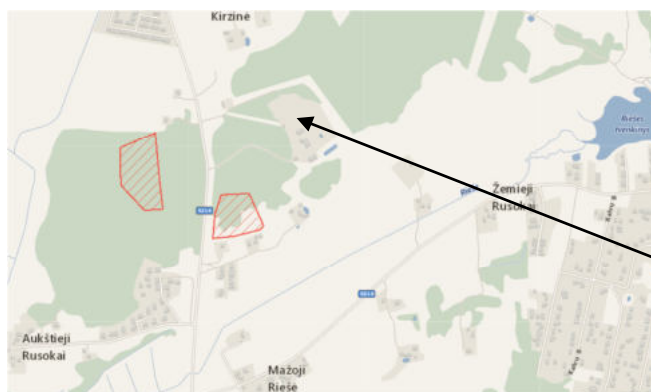


Projektuojamo statinio vieta

|                      |   |   |         |                                            |
|----------------------|---|---|---------|--------------------------------------------|
| 0                    | 2022   |   |         |                                            |
| Laida                | Išleidimo data   | Laidos statusas, keitimo priežastis (jei taikoma)   |         |                                            |
|                      |  UAB Borgalita<br>Sakalų g. 6-45, Vilnius<br>Tel: +370 5 210 2051 | Statinio projekto pavadinimas<br>Kitos paskirties inžinerinio statinio - stoginės, Senasis Ukmergės kel. 185, Kirzinės vs., Maišiagalos sen., Vilniaus r. sav., statybos projektas. |         |                                            |
| Kval. Patv. Dok. Nr. |  Individualios veiklos pažyma                                     |   |         |                                            |
|                      | Pareigos   | Vardas Pavardė   | Parašas | Statinio numeris ir pavadinimas            |
| A 1183               | SPV   | Aida Mitkienė   |         | 01 – Kitos paskirties inžinerinis statinys |
| A 1183               | architektė   | Aida Mitkienė   |         | Dokumento pavadinimas                      |
|                      |   |   |         | Projekto sudėties žiniaraštis              |
|                      |   |   |         | Laida                                      |
|                      |   |   |         | 0                                          |
| LT                   | Statytojas   | Dokumento žymuo   |         | Lapas                                      |
|                      | AB „Eurovia Lietuva“   | AM2205-01-PP.AR   |         | Lapų                                       |
|                      |   |   |         | 1                                          |
|                      |   |   |         | 4                                          |

Pagal Kultūros paveldo registro duomenis projektuojama teritorija patenka į objekto - Mažosios Riešės piliakalnis, vad. Batarėja (Unikalus objekto kodas 5651) vizualinės apsaugos pozonį (dydis 100859.00 kv. m).

Siekiant įgyvendinti projektinius pasiūlymus žemės sklypo naudojimo būdo keisti nereikės.

Projektiniai pasiūlymai atitinka savivaldybės lygmens bendrojo plano sprendinius. Siekiant įgyvendinti projektinius pasiūlymus nereikės keisti galiojančio vietovės lygmens teritorijų planavimo dokumento sprendinių.

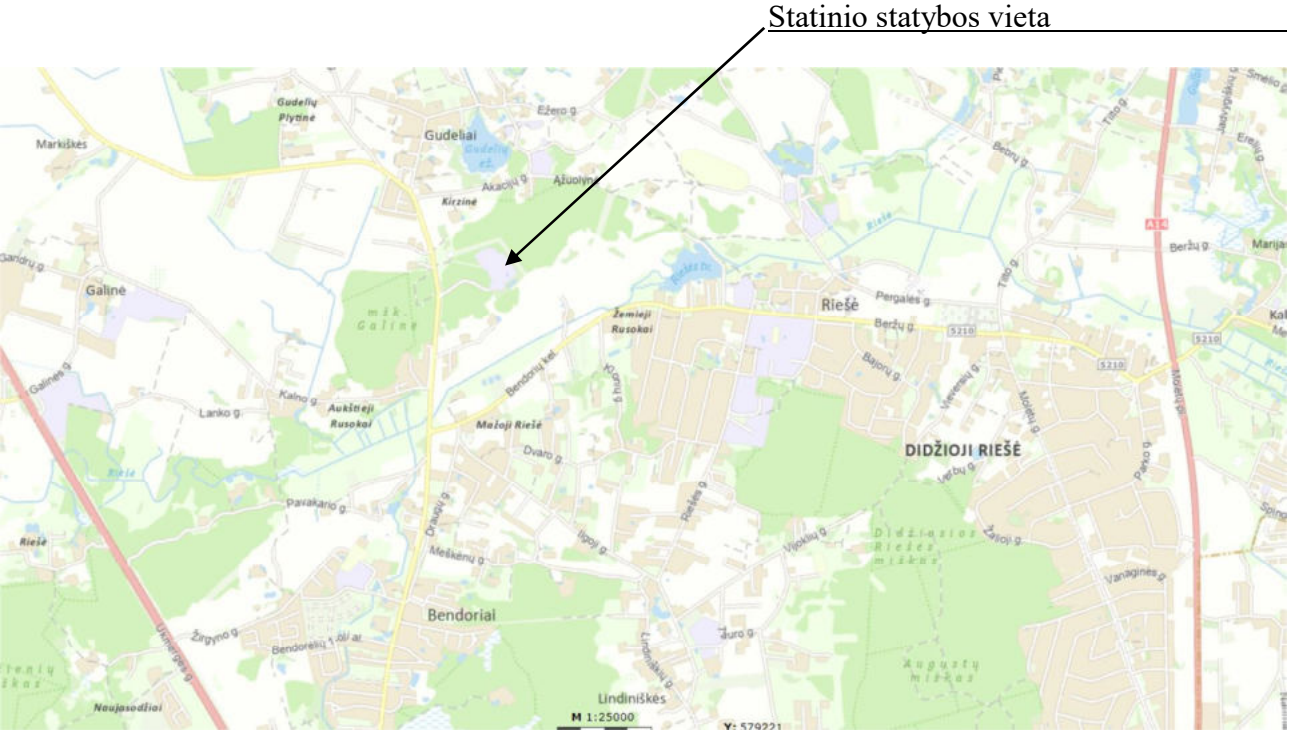

## Statinio techniniai ir paskirties rodikliai.

| Pavadinimas                                                       | Mato vienetas  | Kiekis      | Po statybos darbų |
|-------------------------------------------------------------------|----------------|-------------|-------------------|
| <b>I. SKLYPAS</b>                                                 |                |             |                   |
| 1. sklypo plotas                                                  | m <sup>2</sup> | 59 024      | 59 024            |
| 2. sklypo užstatymo intensyvumas                                  | %              | 1,10        | 1,10              |
| 3. sklypo užstatymo tankis                                        | %              | 1,80        | 5,00              |
|                                                                   |                |             |                   |
| <b>II. KITI STATINIAI</b>                                         |                |             |                   |
| <b>Kitos paskirties inžinerinis statinys (stoginė)</b>            |                |             |                   |
| 2.1. Stogo plotas*                                                | m <sup>2</sup> | 1831,65     |                   |
| 2.2. Plotis/ilgis*                                                | m              | 30,35/60,35 |                   |
| 2.5. Statinio aukštis (aukštis nuo žemės paviršiaus iki kraigo) * | m              | 12,90       |                   |
| 2.6. Statinio astparumo ugniai laipsnis                           |                | III         |                   |
|                                                                   |                |             |                   |

\* Žvaigždute pažymėti rodikliai apskaičiuojami vadovaujantis Nekilnojamojo turto kadastrinių matavimų ir kadastro duomenų surinkimo taisyklėmis, kurias tvirtina Lietuvos Respublikos žemės ūkio ministras. Baigus statybą ir atlikus kadastrinius matavimus šie rodikliai gali turėti neesminių nukrypimų.

Numatomų projektuoti statiniai, paaiškinami ir pagrindžiami projektinių pasiūlymų sprendiniais,

| Eil. Nr | Projektuojamo statinio pavadinimas | Statinio paskirtis                    | Statybos rūšis                                  | Kategorija                                             |
|---------|------------------------------------|---------------------------------------|-------------------------------------------------|--------------------------------------------------------|
| 1.      | Stoginė                            | Kitos paskirties inžinerinis statinys | Naujo statinio statyba<br>STR 1.01.08:2002 8 p. | Ypatingasis<br>Statybos įstatymo<br>2 straipsnis 20 d. |

### Laikančiosios konstrukcijos ir išorinės atitvaros

Statinys vieno aukšto.

Naujai projektuojamo statinio laikanti konstrukcija: metalo konstrukcijų kolonų tinklas, stogo k-ją metalo kintamo aukščio sijos.

Stogas – dvišlaitis, skarda profiliuoti metalo lakštai. RAL 7011.

Metalo konstrukcija, lietaus nuvedimo latakai, lietvamzdžiai; RAL 7011.

Lietaus vandens surinkimui nuo pastato stogo.

Numatoma išorinė lietaus vandens surinkimo sistema – latakai, sujungti su lietvamzdžiais.

Pamatai – g/b poliai po kolonomis.

Grindys – neįrengiamos, lieka esamas žvyro pagrindas.

### Technologinio proceso, technologinių inžinerinių sistemų ir kitų sprendinių aprašymas

Stoginė skirta smėlio uždegimui nuo kritulių ir saulės.

### Atliekų tvarkymas

Sklype veikiančios įmonės gamybiniam procesui, atliekų susidarymui ar šalinimui, projektuojamas statinys įtakos nedarys.

Orientacinis energinių išteklių (elektros energijos, šilumos, geriamojo vandens, dujų ir kitų išteklių) kiekis ir apsirūpinimo šaltiniai.

Stoginė atvira, nešildoma. Energetinių resursų naudojimas nenumatomas.

|                 |       |      |
|-----------------|-------|------|
| Dokumento žymuo | Lapas | Lapų |
| AM2205-01-PP.AR | 3     | 4    |

## Kiti projektinių pasiūlymų duomenys

### **Esami statiniai**

1B2p; Pastatas – Administracinis;

*Bendras plotas: 506.07 kv. m;*

2H1p Pastatas - Automobilių svarstyklės;

*Užstatytas plotas: 358.75 kv. m.*

4P2p Pastatas - 10 kV transformatorinė;

*Bendras plotas: 87.06 kv. m;*

*Užstatytas plotas: 110.00 kv. m.*

3I1bp Pastatas - Bitumo saugykla; Žymėjimas plane;

*Bendras plotas: 61.92 kv. m;*

*Užstatytas plotas: 41.00 kv. m.*

*Užstatytas plotas: 543.00 kv. m*

Nuosavybės teisė. Savininkas: AB "Eurovia Lietuva", a.k. 121949798.

Sklype jau esantys statiniai, savo aukštingumu ženkliai lenkia numatoma pastatyti stoginę.





Esamas 10 m aukščio statinys



Projektas ir jo sprendiniai nepažeidžia trečiųjų asmenų interesų. Projektas atitinka įstatymų, kitų teisės aktų, projekto rengimo dokumentų, normatyvinių statybos techninių dokumentų, normatyvinių statinio saugos ir paskirties dokumentų nuostatas. Projekto sprendinius galima keisti tik gavus projekto rengėjo pritarimą.

Projekto vadovė: Aida Mitkienė

| Dokumento žymuo | Lapas | Lapų |
|-----------------|-------|------|
|                 | 4     | 4    |

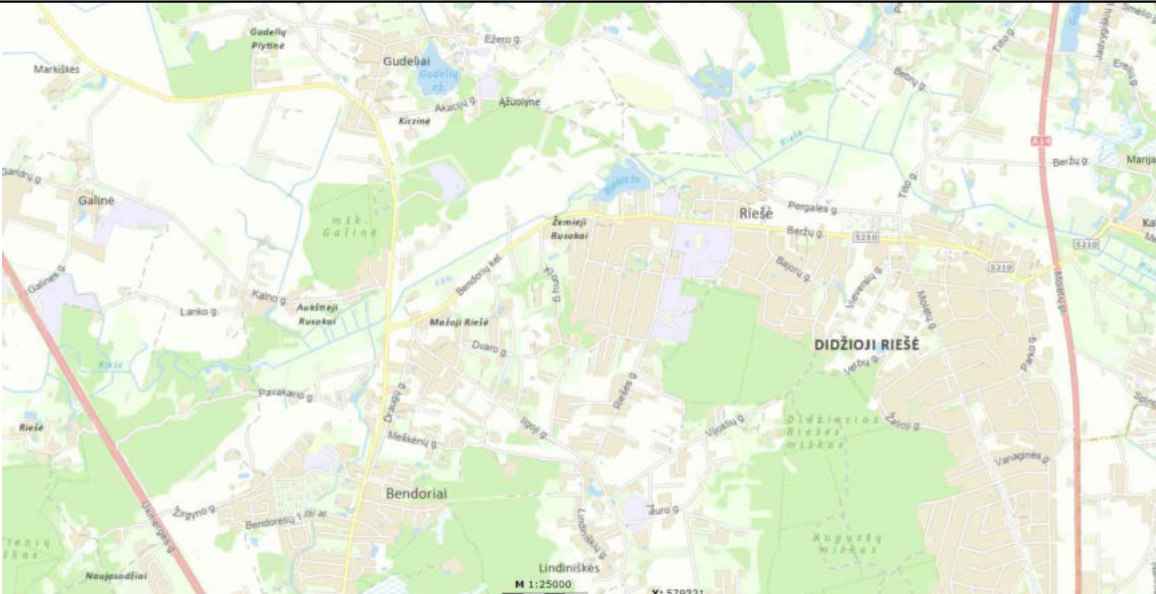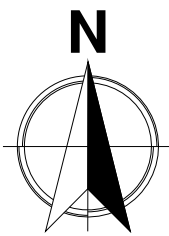


SITUACIJOS SCHEMA



|  |                             |
|--|-----------------------------|
|  | EKSPLIKACIJA:               |
|  | Sklypo riba                 |
|  | Statybos darbų riba         |
|  | 01 - Projektuojama stoginė  |
|  | Įvažiavimas į sklypą        |
|  | Transporto judėjimo kryptis |

|   |   |                                                   |                               |                       |          |       |
|---|---|---------------------------------------------------|-------------------------------|-----------------------|----------|-------|
| 0   | 2022   |                                                   |                               |                       |          |       |
| Laida   | Data   | Laidos statusas, keitimo priežastis (jei taikoma) |                               |                       |          |       |
| Kval. Patv. Dok. Nr.   | <div><div>UAB "Borgaitita"<br/>Sakalų g. 6/2,<br/>LT-01141, Vilnius</div></div> |                                                   | Statinio projekto pavadinimas |                       |          |       |
| Kitos paskirties inžinerinio statinio - stoginės, Senasis Ukmergės kel. 185, Kiržinės vs., Maišiagalos sen., Vilniaus r. sav., statybos projektas. |   |                                                   |                               |                       |          |       |
| Statinio numeris ir pavadinimas   |   |                                                   |                               |                       |          |       |
| 01 - kitos paskirties inžinerinis statinys   |   |                                                   |                               |                       |          |       |
|   |   |                                                   |                               |                       |          |       |
| Individualios veiklos pažyma   |   |                                                   |                               |                       |          |       |
|                                                               |   |                                                   |                               |                       |          |       |
|   | Pareigos   | V. Pavardė                                        | Parašas                       | Dokumento pavadinimas | Mastelis | Laida |
| A 1183   | SPV   | A.Mitkienė                                        |                               | Situacijos planas.    | 1:1000   | 0     |
| A 1183   | architektė   | A.Mitkienė                                        |                               |                       |          |       |
| LT   | Statytojas   |                                                   |                               | Dokumento žymuo       | Lapas    | Lapų  |
|   | AB „Eurovia Lietuva“   |                                                   |                               |                       | 1        | 1     |
|   |   |                                                   |                               |                       |          |       |
|   |   |                                                   |                               |                       |          |       |

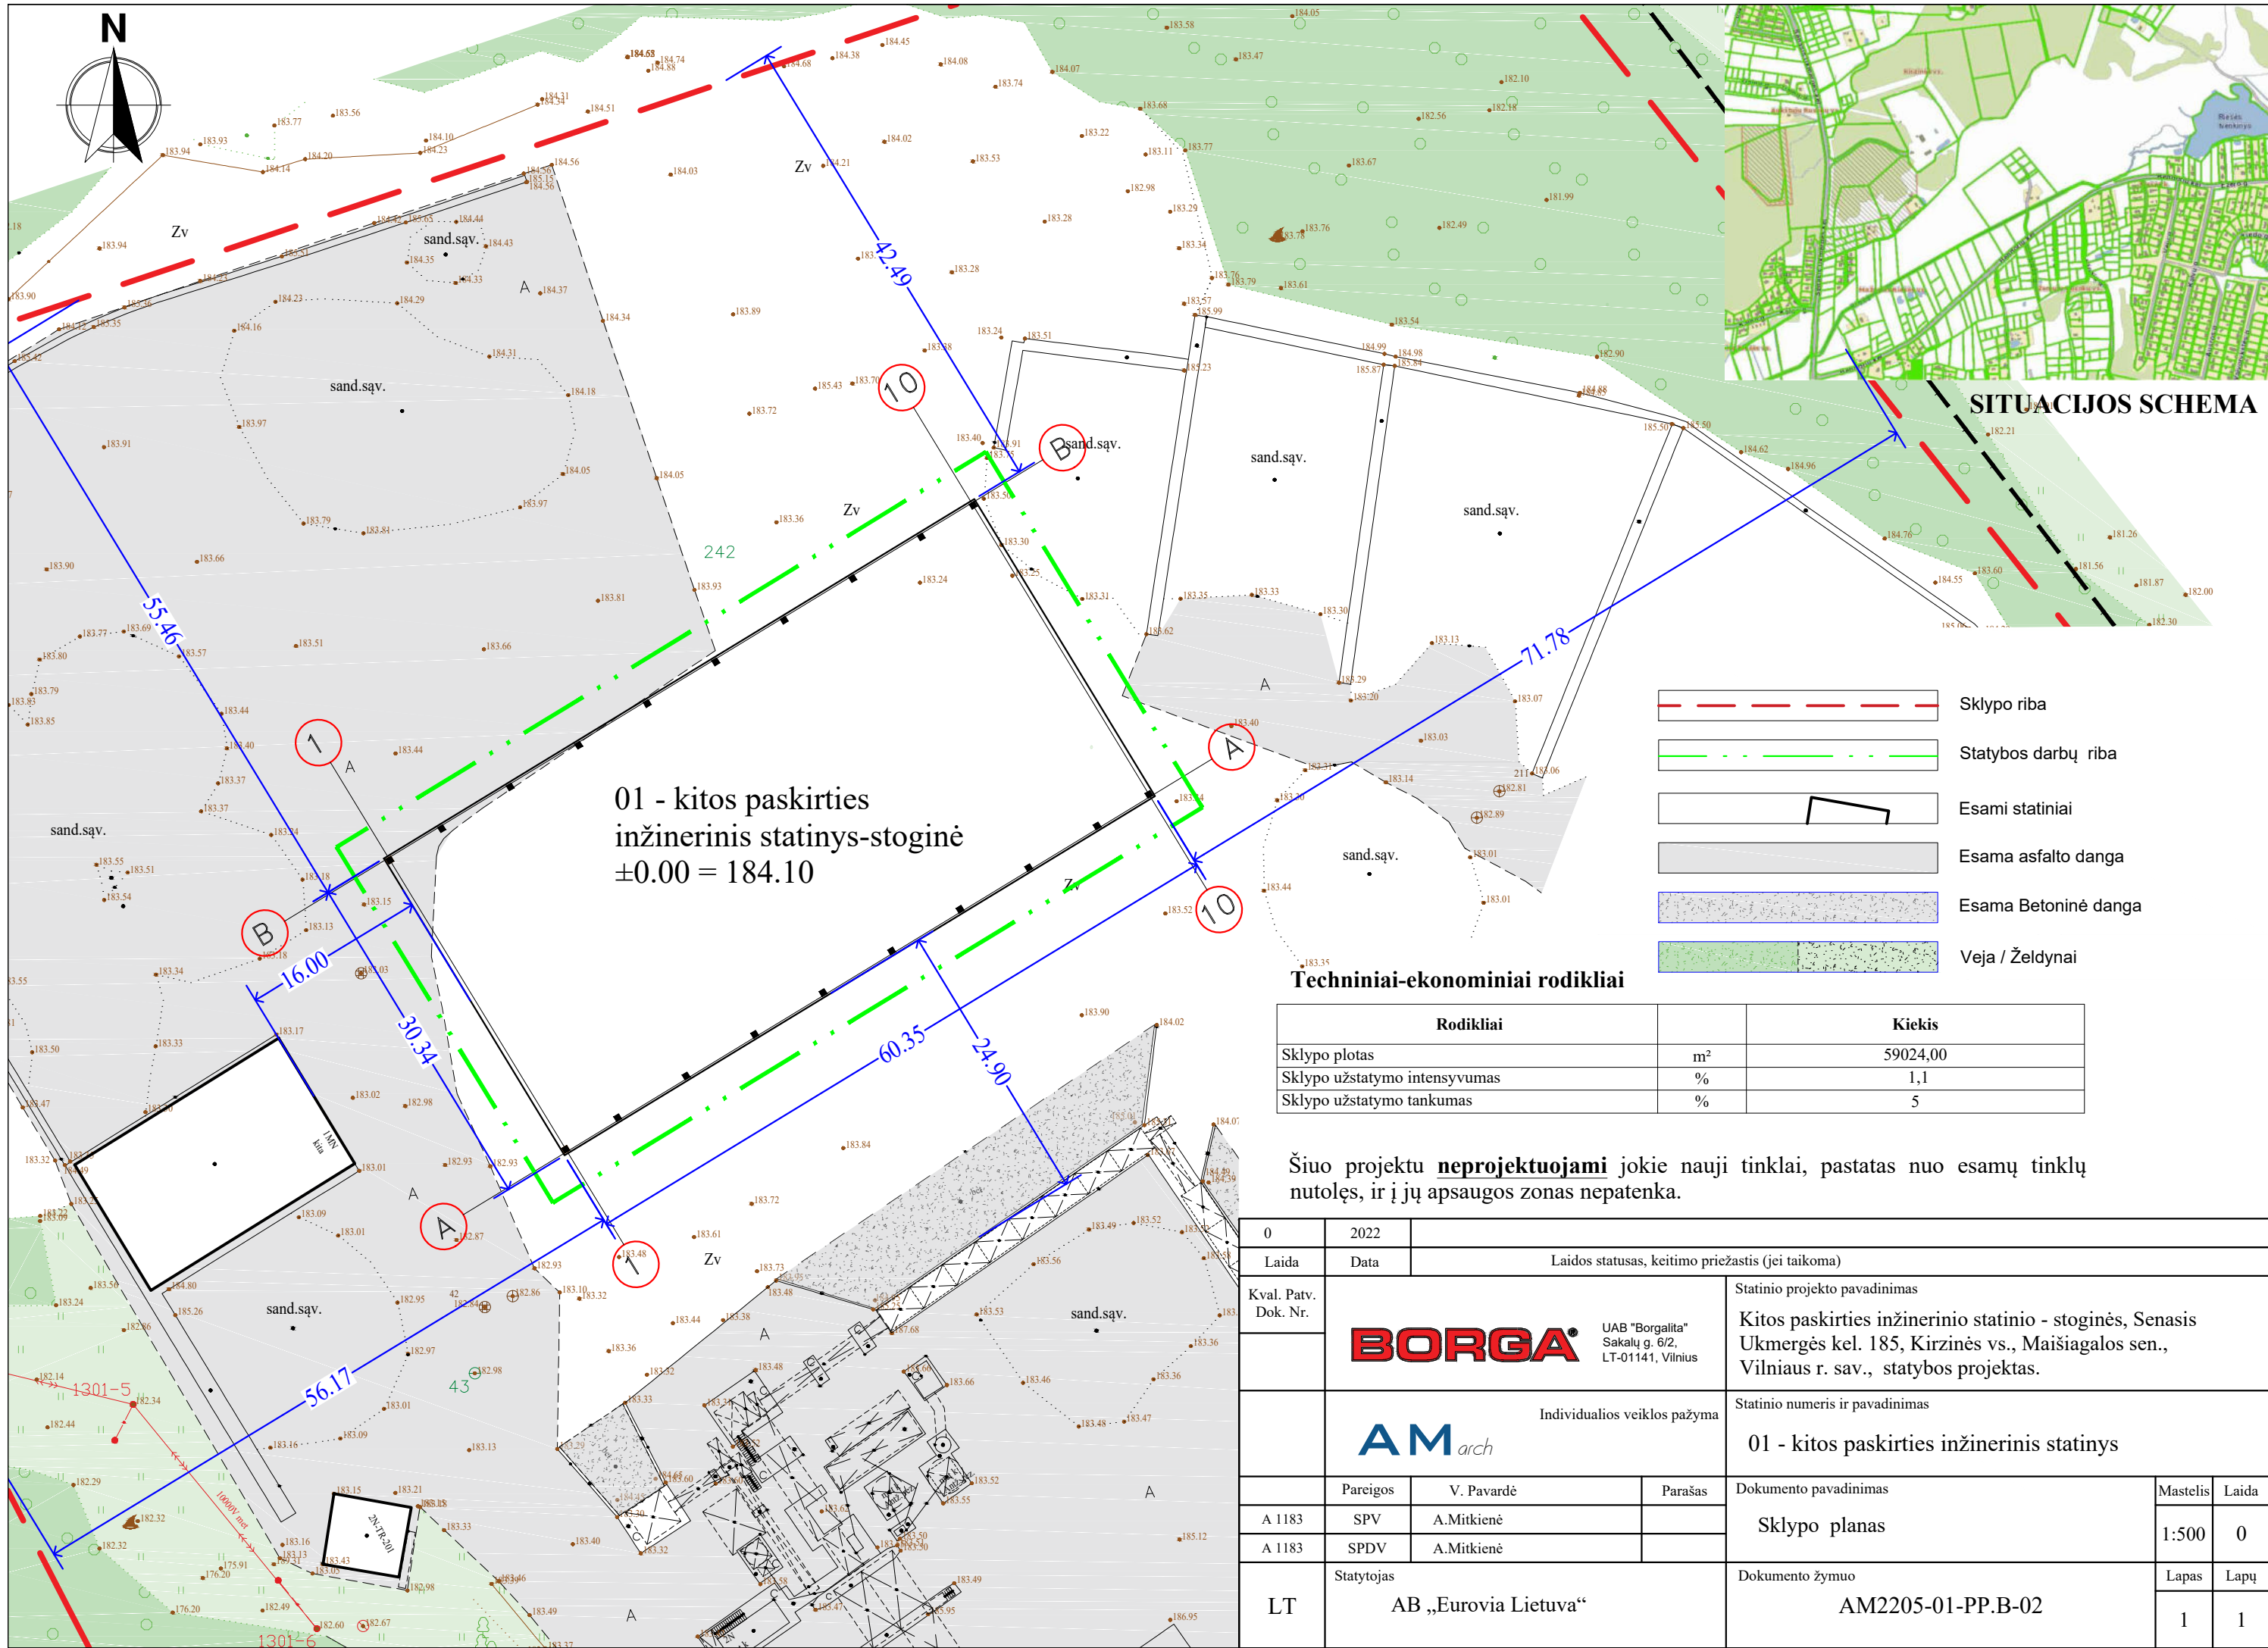

01 - kitos paskirties  
inžinerinis statinys-stoginė  
±0.00 = 184.10


- Sklypo riba
- Statybos darbų riba
- Esami statiniai
- Esama asfalto danga
- Esama Betoninė danga
- Veja / Želdynai

Techniniai-ekonominiai rodikliai


| Rodikliai                     |    | Kiekis   |
|-------------------------------|----|----------|
| Sklypo plotas                 | m² | 59024,00 |
| Sklypo užstatymo intensyvumas | %  | 1,1      |
| Sklypo užstatymo tankumas     | %  | 5        |

Šiuo projektu neprojektuojami jokie nauji tinklai, pastatas nuo esamų tinklų nutolęs, ir į jų apsaugos zonas nepatenka.

|                      |   |                                                   |         |   |          |       |
|----------------------|---|---------------------------------------------------|---------|---|----------|-------|
| 0                    | 2022   |                                                   |         |   |          |       |
| Laida                | Data   | Laidos statusas, keitimo priežastis (jei taikoma) |         |   |          |       |
| Kval. Patv. Dok. Nr. | <div><div><div>BORGA®</div><div>UAB "Borgaita"<br/>Sakalų g. 6/2,<br/>LT-01141, Vilnius</div></div><div>Individualios veiklos pažyma</div></div> |                                                   |         | Statinio projekto pavadinimas   |          |       |
|                      |   |                                                   |         | Kitos paskirties inžinerinio statinio - stoginės, Senasis Ukmergės kel. 185, Kirzinės vs., Maišiagalos sen., Vilniaus r. sav., statybos projektas. |          |       |
|                      | <div><div><div>AMarch</div></div></div>   |                                                   |         | Statinio numeris ir pavadinimas   |          |       |
|                      |   |                                                   |         | 01 - kitos paskirties inžinerinis statinys   |          |       |
|                      | Pareigos   | V. Pavardė                                        | Parašas | Dokumento pavadinimas   | Mastelis | Laida |
| A 1183               | SPV   | A.Mitkienė                                        |         | Sklypo planas   | 1:500    | 0     |
| A 1183               | SPDV   | A.Mitkienė                                        |         |   |          |       |
| LT                   | Statytojas<br>AB „Eurovia Lietuva“   |                                                   |         | Dokumento žymuo<br>AM2205-01-PP.B-02   | Lapas    | Lapų  |
|                      |   |                                                   |         |   | 1        | 1     |

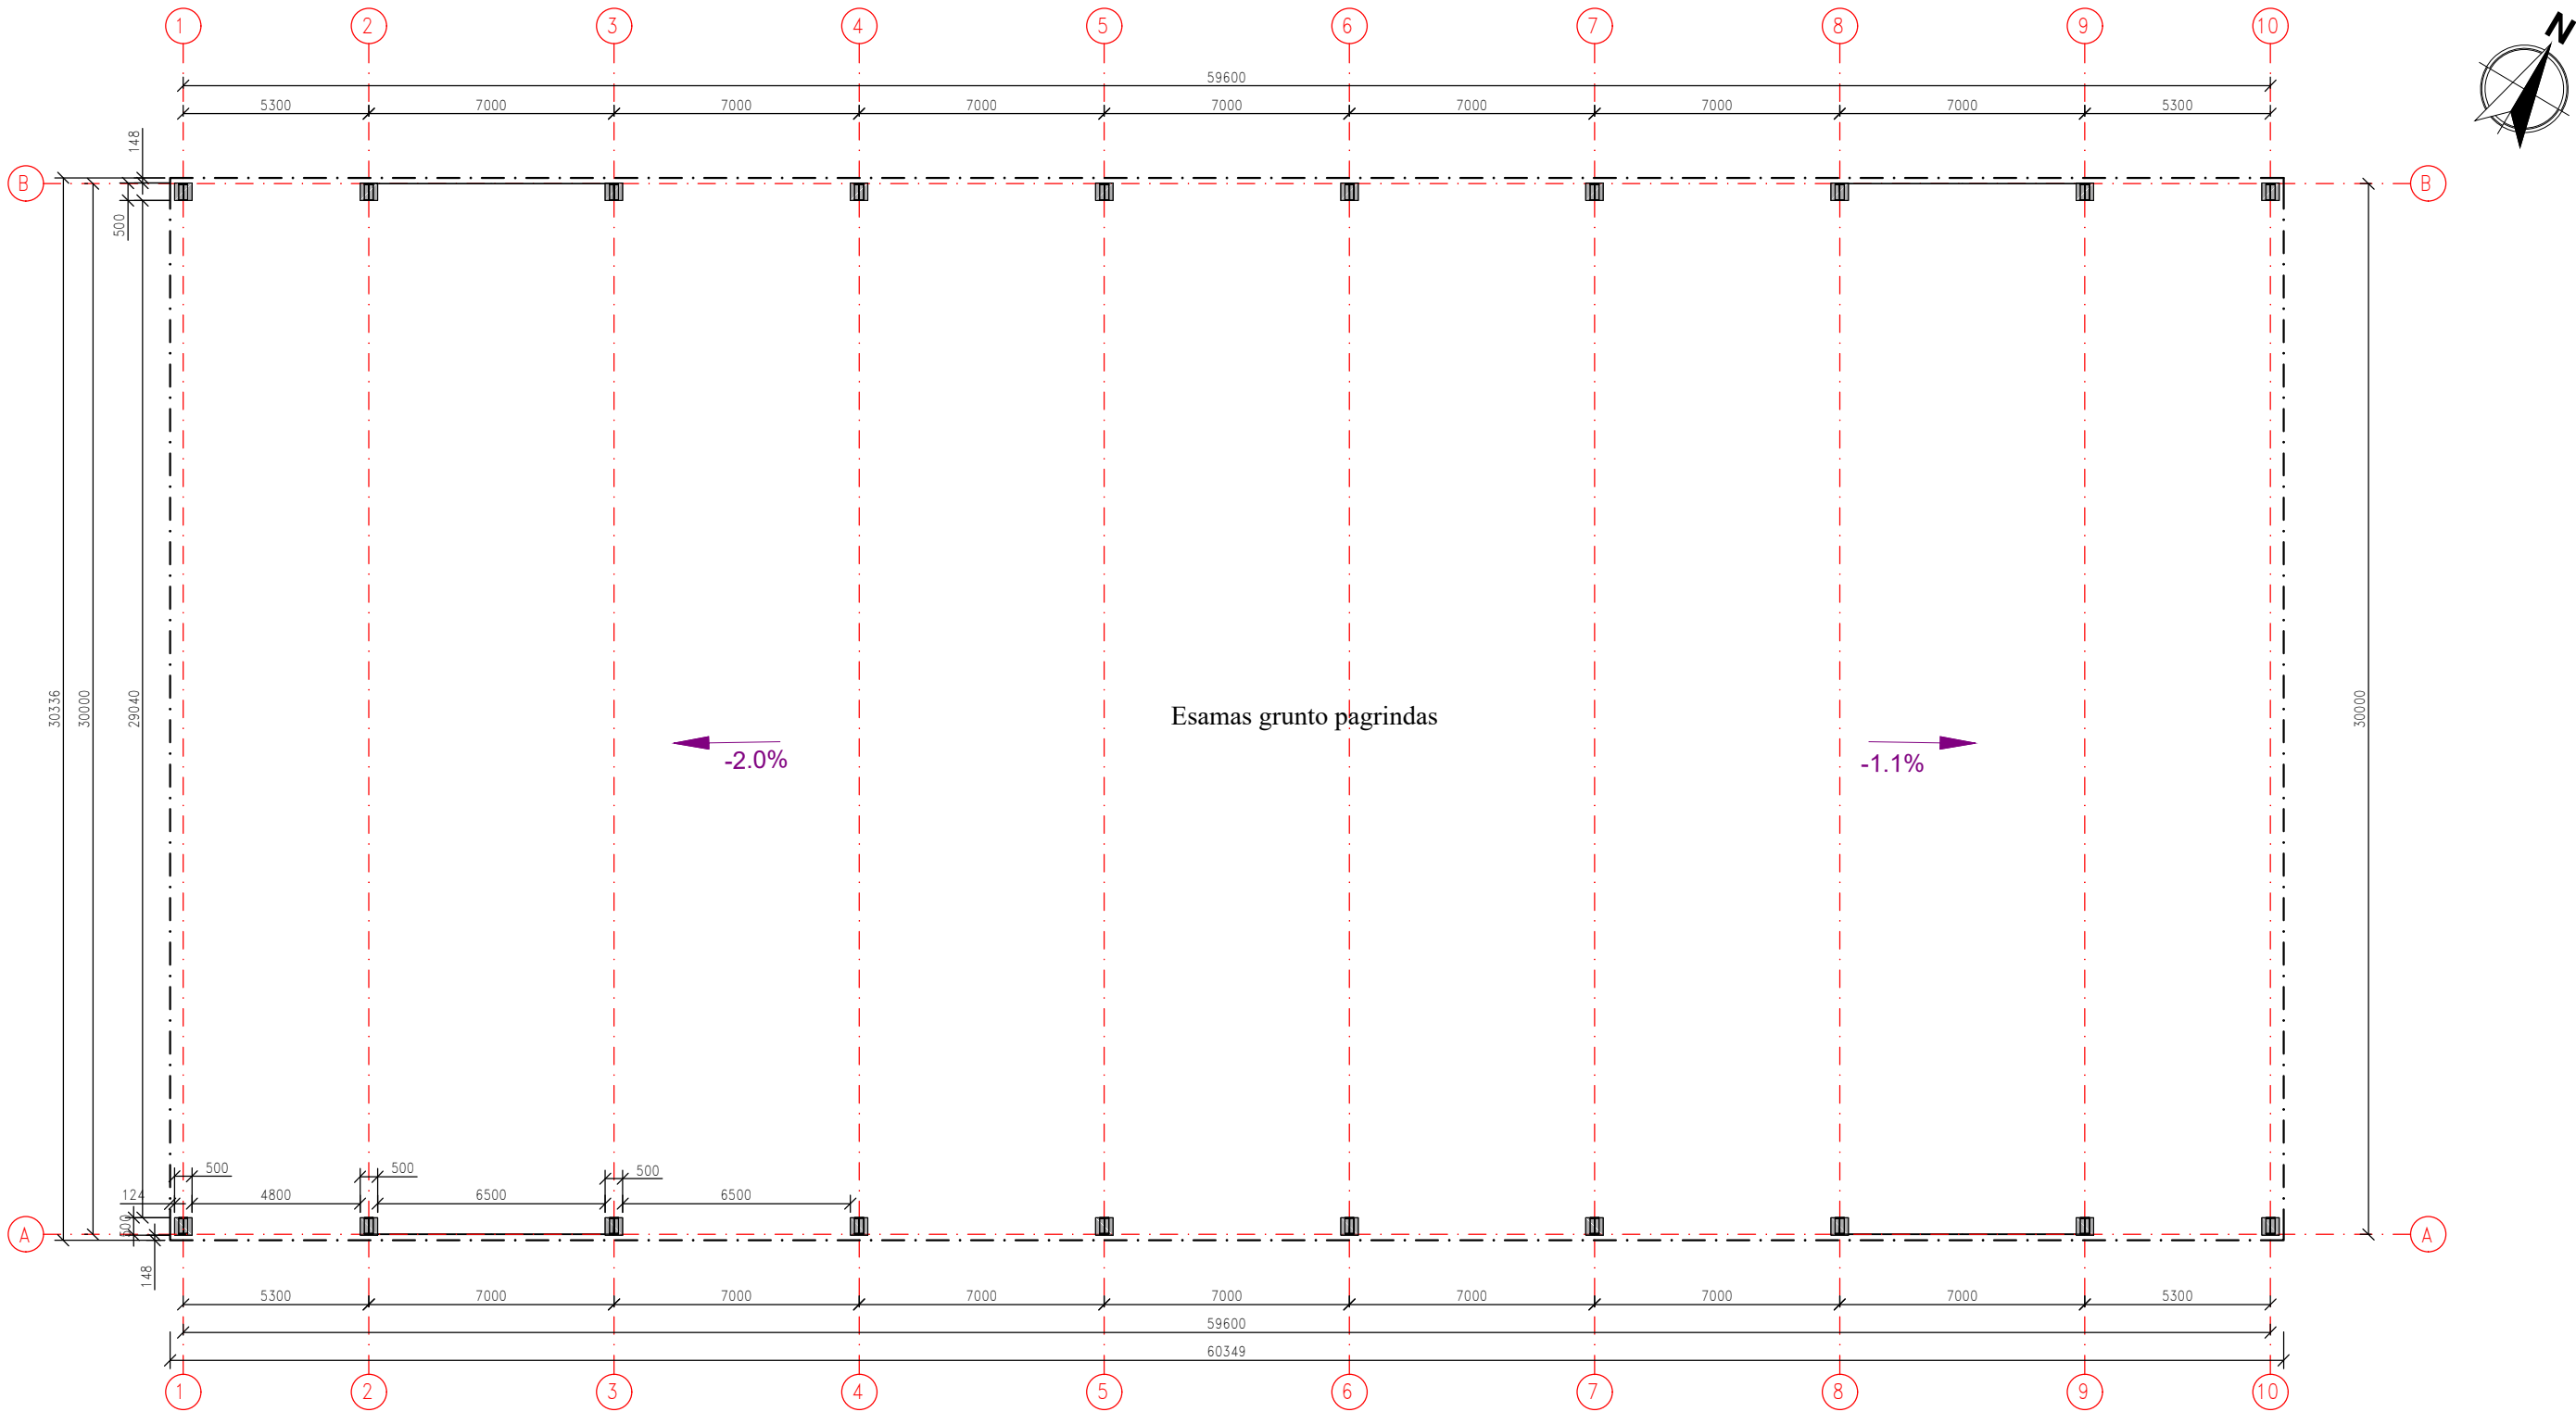


|                      |   |                                                   |         |   |  |          |       |
|----------------------|---|---------------------------------------------------|---------|---|--|----------|-------|
| 0                    | 2022   |                                                   |         |   |  |          |       |
| Laida                | Data   | Laidos statusas, keitimo priežastis (jei taikoma) |         |   |  |          |       |
| Kval. Patv. Dok. Nr. | <div><div><div><div>BORGA®</div><div>UAB "Borgalita"<br/>Sakalų g. 6/2,<br/>LT-01141, Vilnius</div></div><div>Individualios veiklos pažyma</div><div><div>AMarch</div></div></div></div> |                                                   |         | Statinio projekto pavadinimas   |  |          |       |
|                      |   |                                                   |         | Kitos paskirties inžinerinio statinio - stoginės, Senasis Ukmergės kel. 185, Kirzinės vs., Maišiagalos sen., Vilniaus r. sav., statybos projektas. |  |          |       |
|                      |   |                                                   |         | Statinio numeris ir pavadinimas   |  |          |       |
|                      |   |                                                   |         | 01 - kitos paskirties inžinerinis statinys   |  |          |       |
|                      | Pareigos   | V. Pavardė                                        | Parašas | Dokumento pavadinimas   |  | Mastelis | Laida |
| A 1183               | SPV   | A.Mitkienė                                        |         |   |  | 1:200    | 0     |
| A 1183               | architektė   | A.Mitkienė                                        |         |   |  |          |       |
| LT                   | Statytojas   |                                                   |         | Dokumento žymuo   |  | Lapas    | Lapų  |
|                      | AB „Eurovia Lietuva“   |                                                   |         |   |  | 1        | 1     |

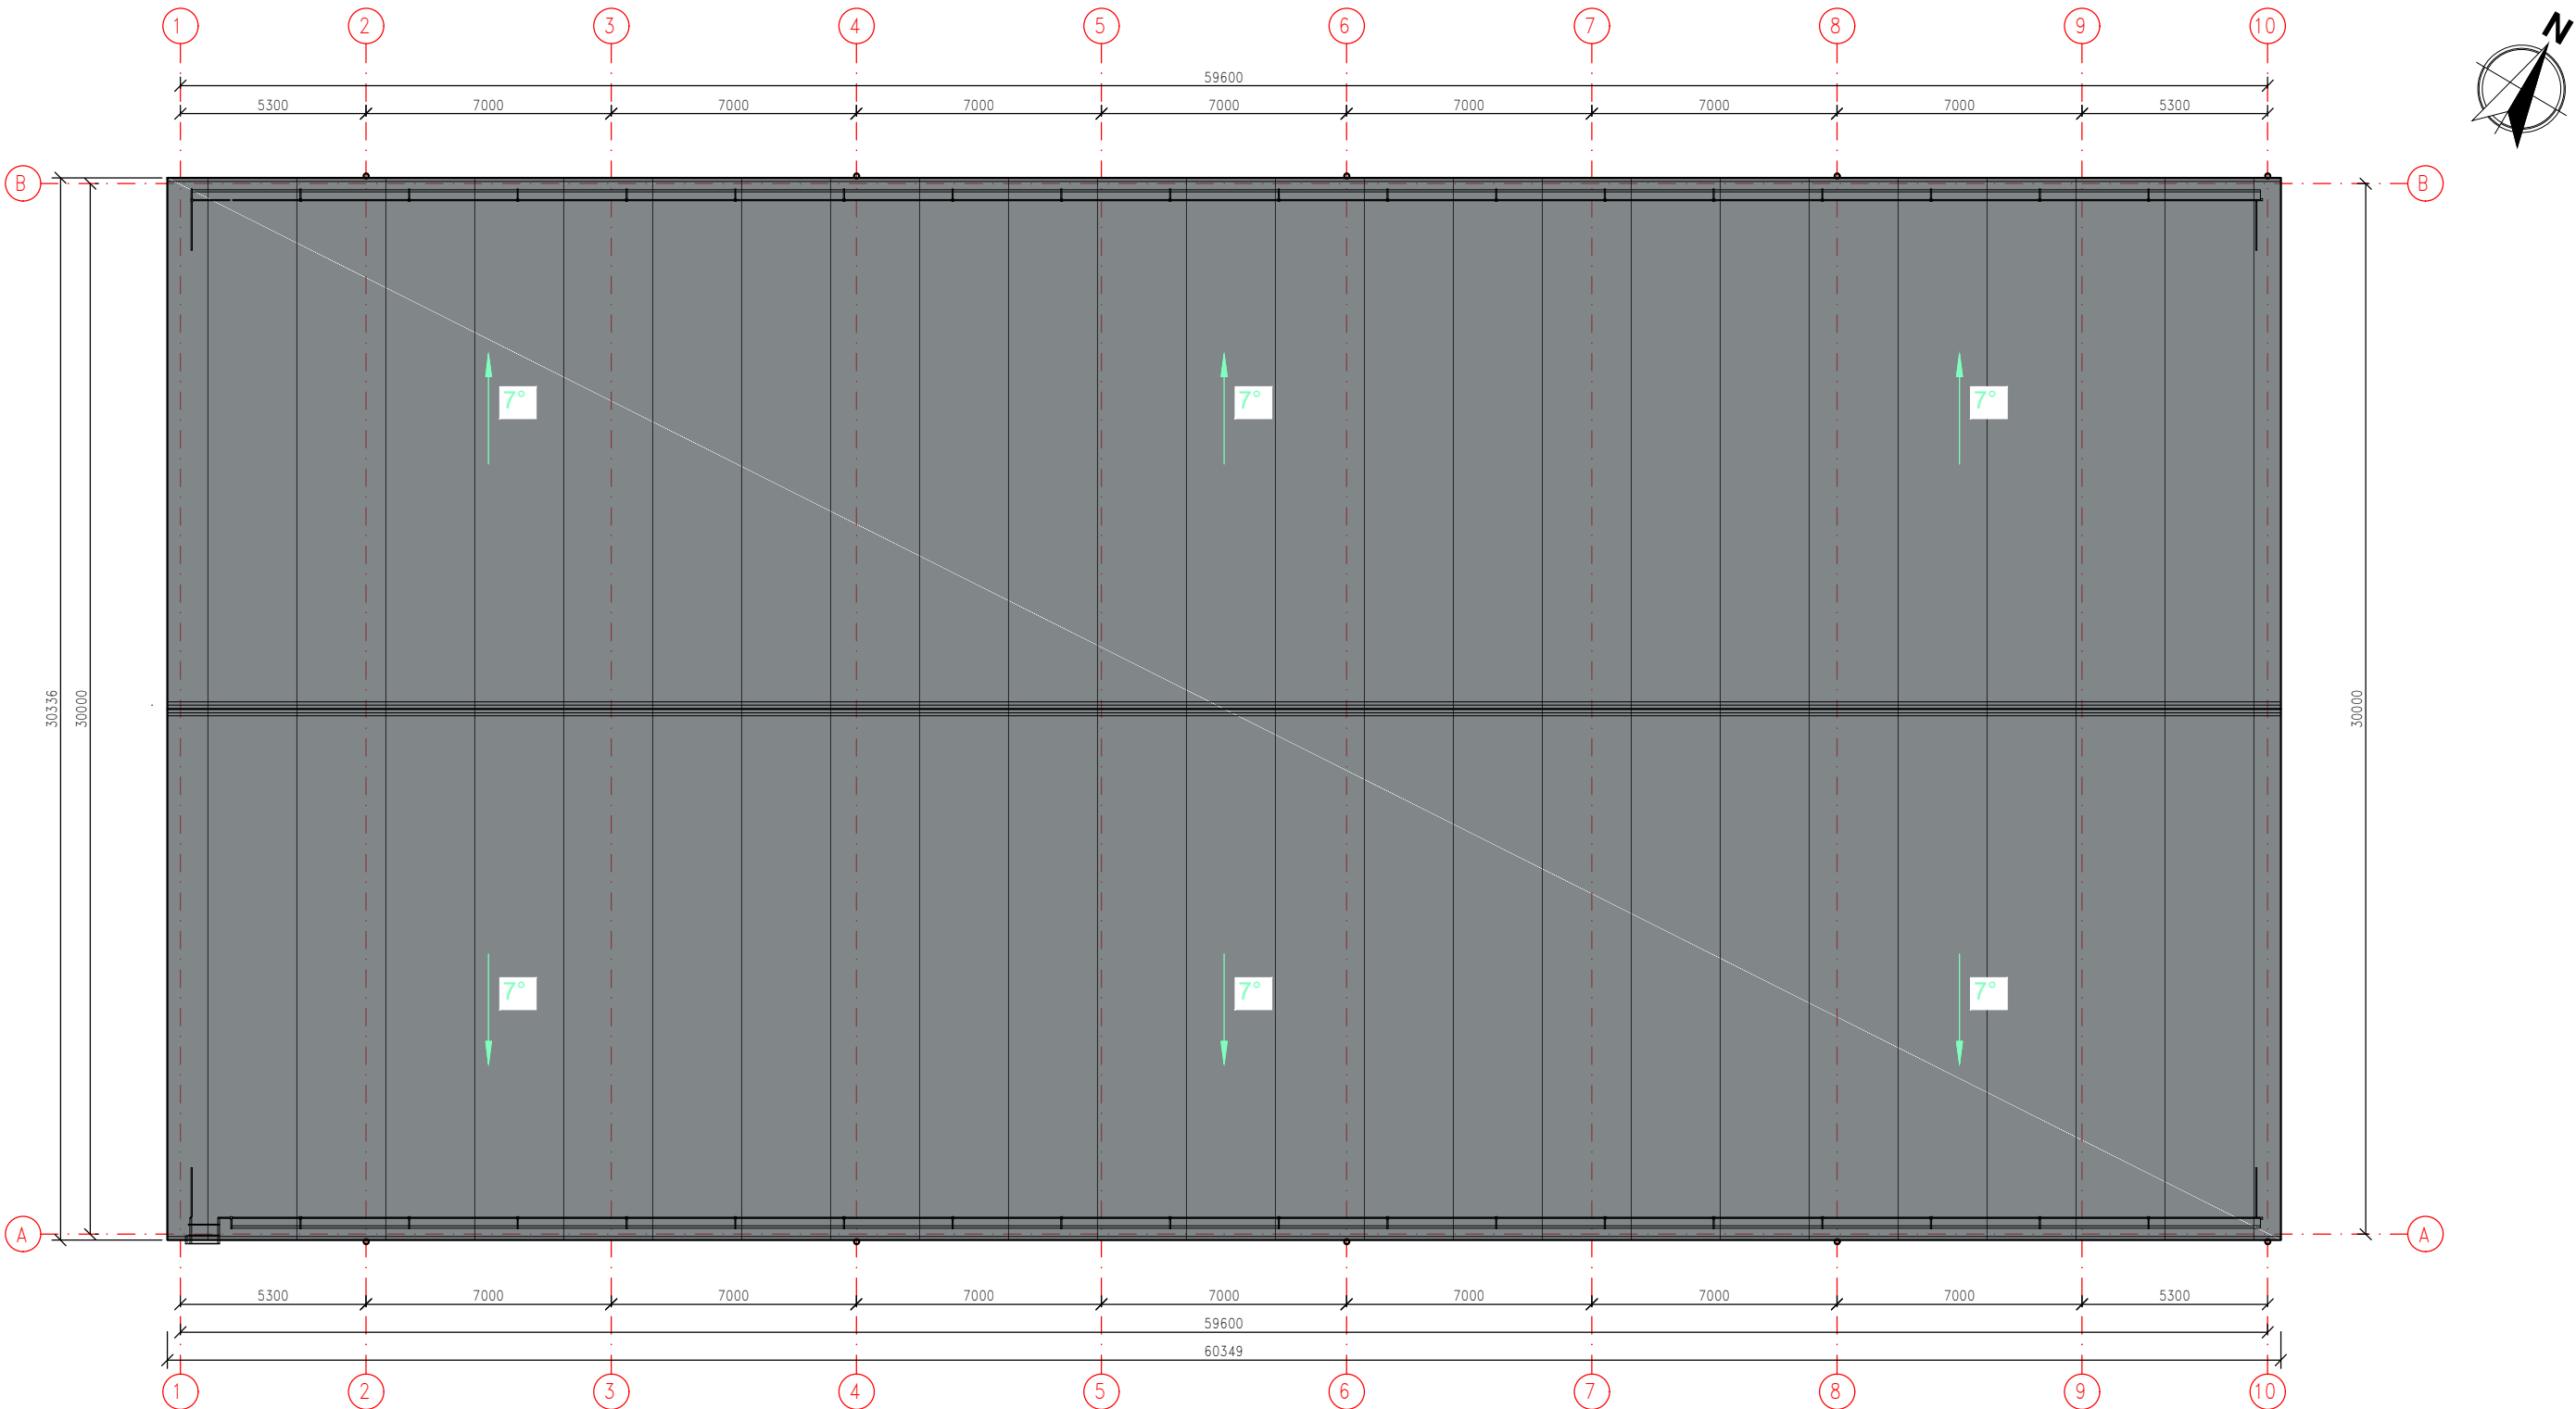


|                      |   |                                                   |         |   |  |          |       |
|----------------------|---|---------------------------------------------------|---------|---|--|----------|-------|
| 0                    | 2022   |                                                   |         |   |  |          |       |
| Laida                | Data   | Laidos statusas, keitimo priežastis (jei taikoma) |         |   |  |          |       |
| Kval. Patv. Dok. Nr. | <div><div><div>BORGA®</div><div>UAB "Borgalita"<br/>Sakalių g. 6/2,<br/>LT-01141, Vilnius</div></div><div><div>Individualios veiklos pažyma</div><div>AMarch</div></div></div> |                                                   |         | Statinio projekto pavadinimas   |  |          |       |
|                      |   |                                                   |         | Kitos paskirties inžinerinio statinio - stoginės, Senasis Ukmergės kel. 185, Kirzinės vs., Maišiagalos sen., Vilniaus r. sav., statybos projektas. |  |          |       |
|                      |   |                                                   |         | Statinio numeris ir pavadinimas   |  |          |       |
|                      |   |                                                   |         | 01 - kitos paskirties inžinerinis statinys   |  |          |       |
|                      | Pareigos   | V. Pavardė                                        | Parašas | Dokumento pavadinimas   |  | Mastelis | Laida |
| A 1183               | SPV   | A.Mitkienė                                        |         |   |  | 1:200    | 0     |
| A 1183               | architektė   | A.Mitkienė                                        |         |   |  |          |       |
| LT                   | Statytojas<br>AB „Eurovia Lietuva“   |                                                   |         | Dokumento žymuo<br>AM2205-01-PP.B-04   |  | Lapas    | Lapų  |
|                      |   |                                                   |         |   |  | 1        | 1     |

Fasadas 1-10

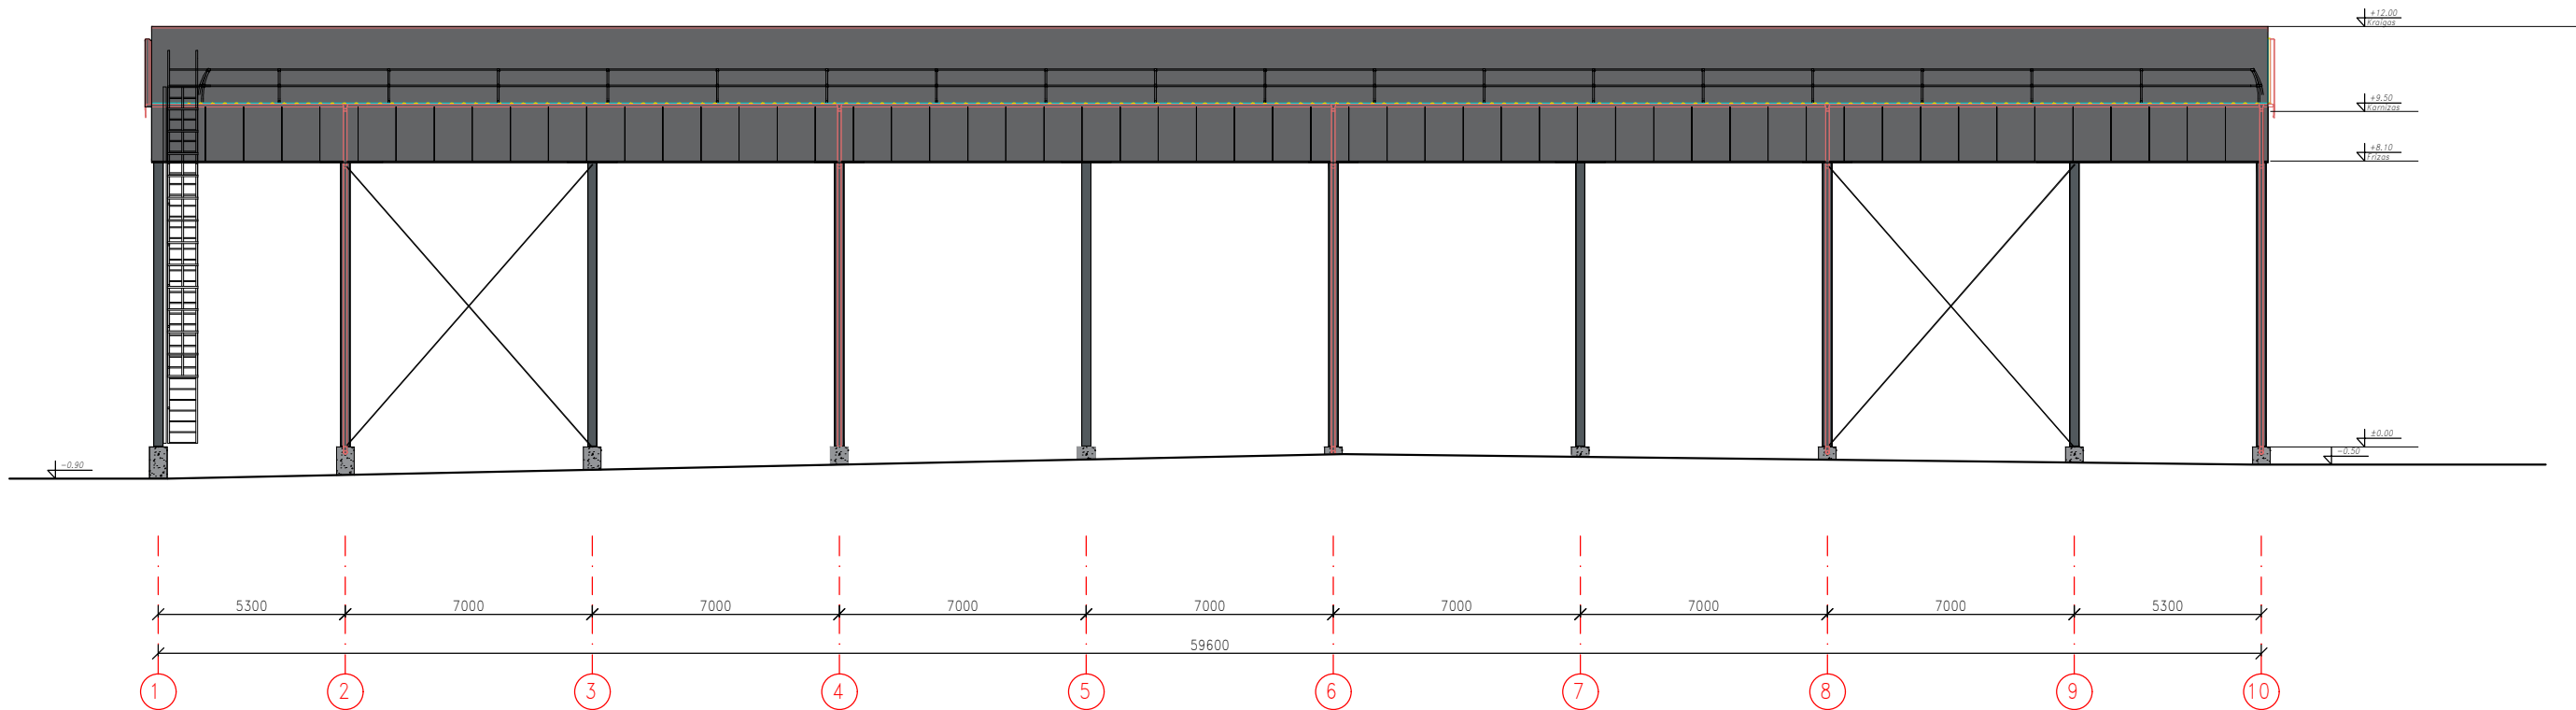


Fasadas B-A

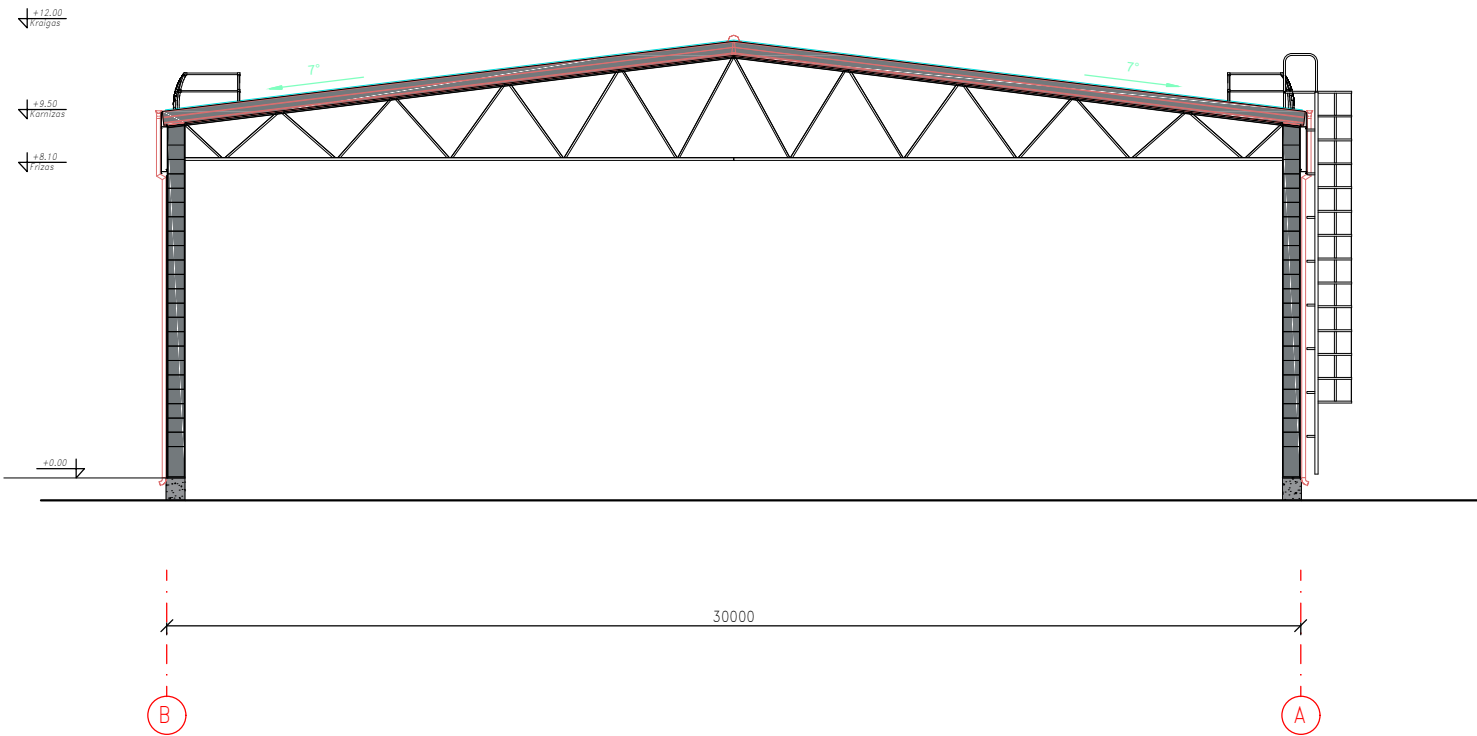


- Stogas - profiliuota skarda, spalva - pagal spalvyną RAL 7011
- Konstrukcija, lietaus nuvėdimo latakai, lietvamzdžiai; spalva - pagal spalvyną RAL 7011
- Betonas

|                      |   |                                                   |         |   |                    |       |   |
|----------------------|---|---------------------------------------------------|---------|---|--------------------|-------|---|
| 0                    | 2022   |                                                   |         |   |                    |       |   |
| Laida                | Data   | Laidos statusas, keitimo priežastis (jei taikoma) |         |   |                    |       |   |
| Kval. Patv. Dok. Nr. | <div><div><div><div><div></div></div></div><div><div><div><div></div></div></div></div><div><div><div><div></div></div></div><div><div><div><div></div></div></div></div></div><div>UAB "Borgalita"<br/>Sakalų g. 6/2,<br/>LT-01141, Vilnius</div></div></div> |                                                   |         | Statinio projekto pavadinimas   |                    |       |   |
|                      |   |                                                   |         | Kitos paskirties inžinerinio statinio - stoginės, Senasis Ukmergės kel. 185, Kirzinės vs., Maišiagalos sen., Vilniaus r. sav., statybos projektas. |                    |       |   |
|                      |   |                                                   |         |   |                    |       |   |
|                      |   |                                                   |         |   |                    |       |   |
|                      | <div><div><div><div></div></div></div><div><div><div><div></div></div></div></div><div>Individualios veiklos pažyma</div></div>   |                                                   |         | Statinio numeris ir pavadinimas   |                    |       |   |
|                      |   |                                                   |         | 01 - kitos paskirties inžinerinis statinys   |                    |       |   |
|                      |   |                                                   |         |   |                    |       |   |
|                      |   |                                                   |         |   |                    |       |   |
|                      | Pareigos   | V. Pavardė                                        | Parašas | Dokumento pavadinimas   | Mastelis           | Laida |   |
| A 1183               | SPV   | A.Mitkienė                                        |         |   | Fasadai 1-10; B-A. | 1:200 | 0 |
| A 1183               | architektė   | A.Mitkienė                                        |         |   |                    |       |   |
| LT                   | Statytojas<br>AB „Eurovia Lietuva“   |                                                   |         | Dokumento žymuo<br>AM2205-01-PP.B-05   | Lapas              | Lapų  |   |
|                      |   |                                                   |         |   | 1                  | 1     |   |



Fasadas 10-1

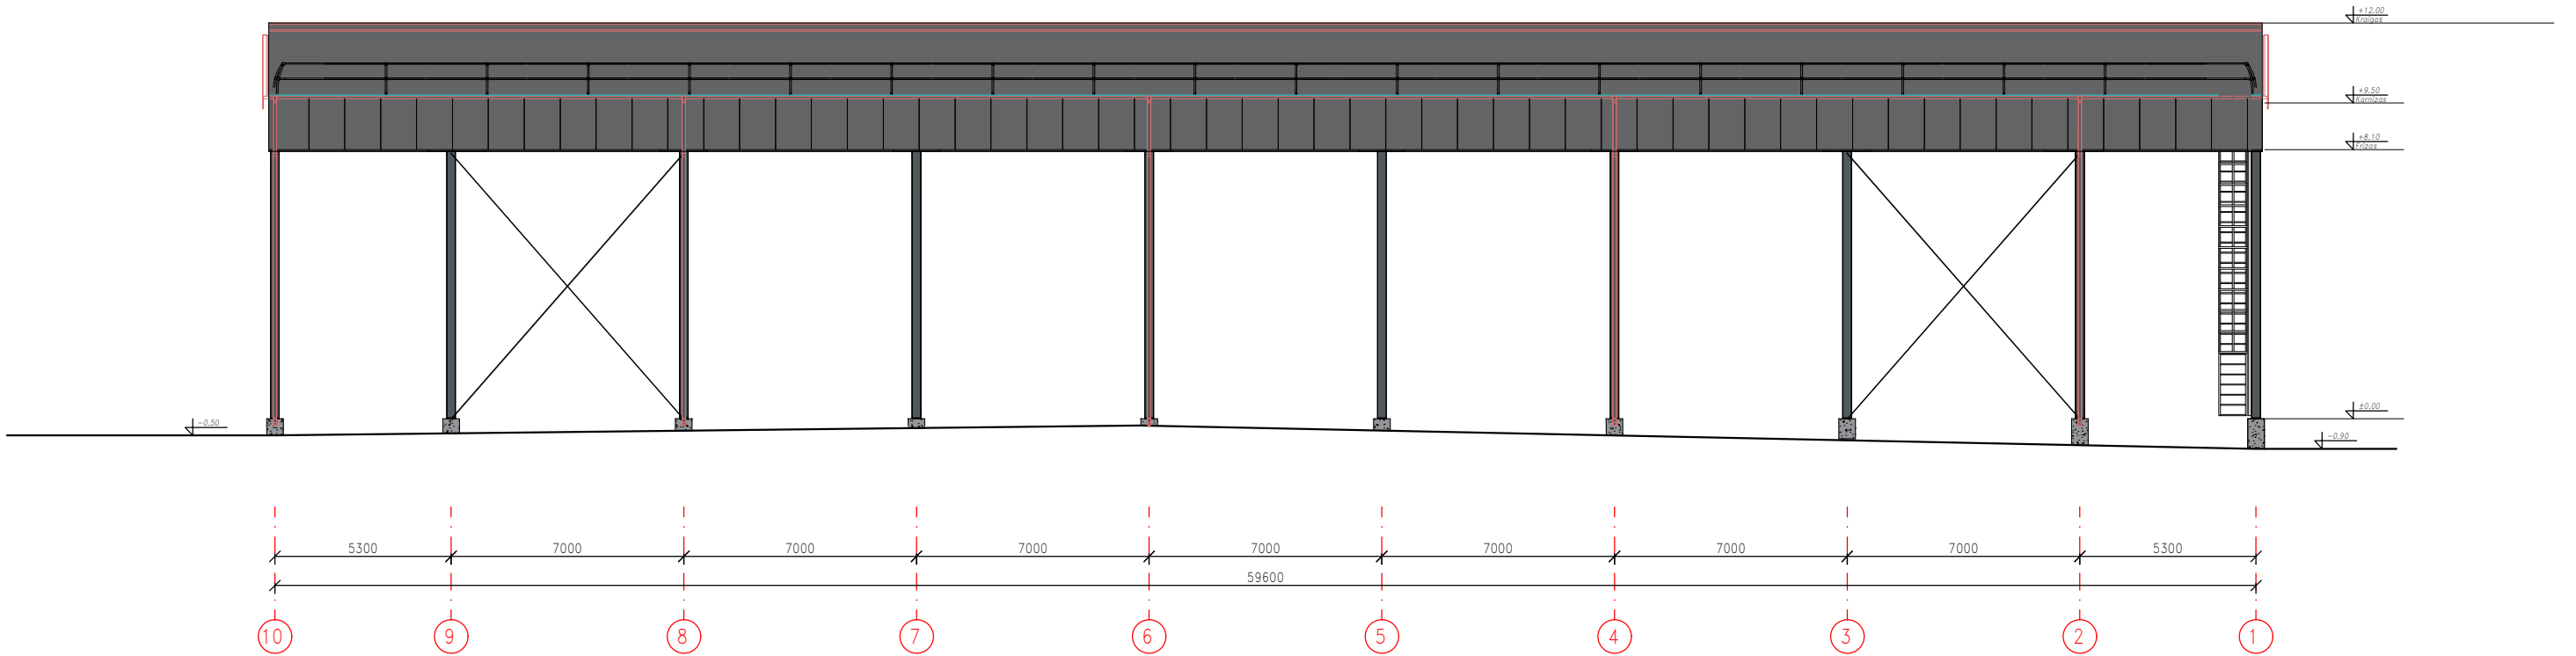


Fasdas A-B

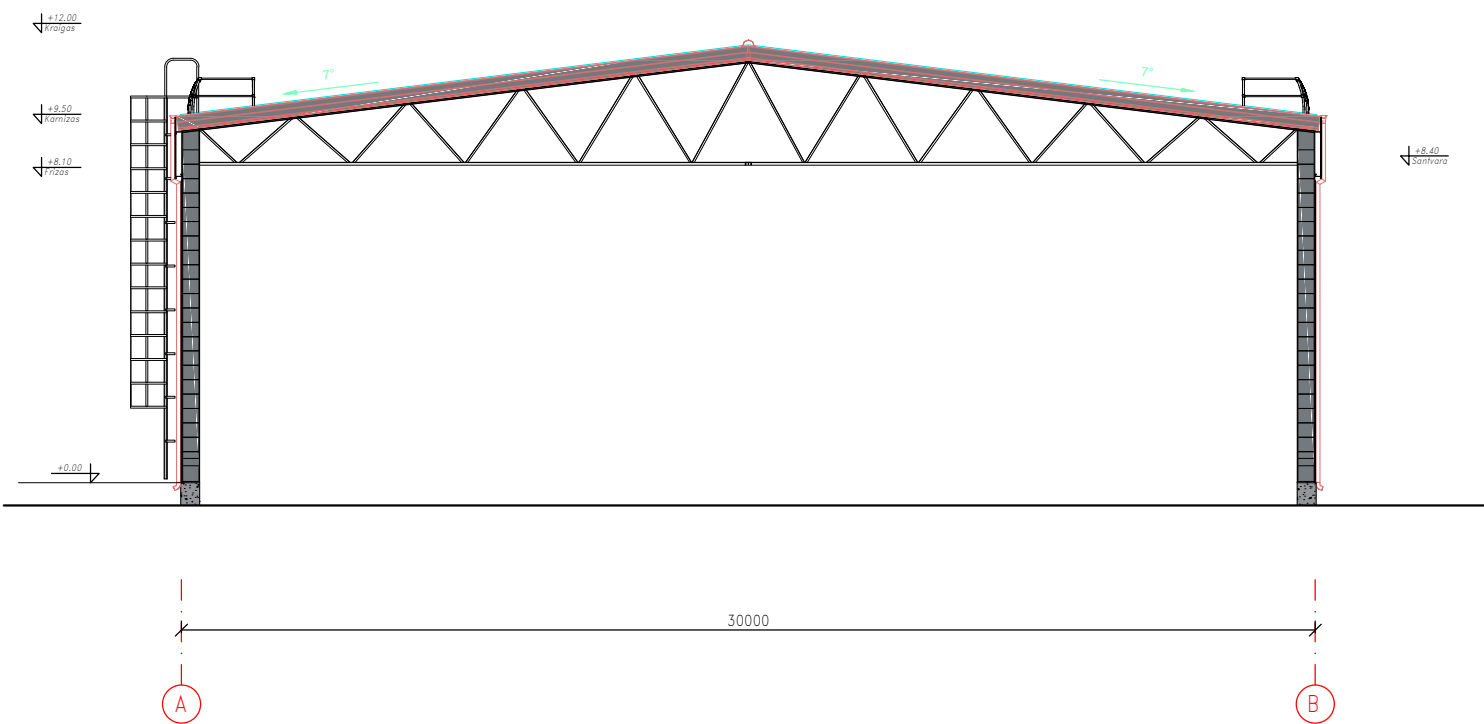

|                         |   |                                                   |         |                       |   |                    |       |      |
|-------------------------|---|---------------------------------------------------|---------|-----------------------|---|--------------------|-------|------|
| 0                       | 2022   |                                                   |         |                       |   |                    |       |      |
| Laida                   | Data   | Laidos statusas, keitimo priežastis (jei taikoma) |         |                       |   |                    |       |      |
| Kval. Patv.<br>Dok. Nr. | <div><div><div>BORGA®</div><div>UAB "Borgalita"<br/>Sakalių g. 6/2,<br/>LT-01141, Vilnius</div></div></div> |                                                   |         |                       | Statinio projekto pavadinimas   |                    |       |      |
|                         |   |                                                   |         |                       | Kitos paskirties inžinerinio statinio - stoginės, Senasis Ukmergės kel. 185, Kirčinės vs., Maišiagalos sen., Vilniaus r. sav., statybos projektas. |                    |       |      |
|                         |   |                                                   |         |                       |   |                    |       |      |
|                         |   |                                                   |         |                       |   |                    |       |      |
|                         | <div><div><div>AMarch</div><div>Individualios veiklos pažyma</div></div></div>                              |                                                   |         |                       | Statinio numeris ir pavadinimas   |                    |       |      |
|                         |   |                                                   |         |                       | 01 - kitos paskirties inžinerinis statinys   |                    |       |      |
|                         |   |                                                   |         |                       |   |                    |       |      |
|                         |   |                                                   |         |                       |   |                    |       |      |
|                         | Pareigos   | V. Pavardė                                        | Parašas | Dokumento pavadinimas |   | Mastelis           | Laida |      |
| A 1183                  | SPV   | A.Mitkienė                                        |         |                       |   | Fasadai 10-1; A-B. | 1:200 | 0    |
| A 1183                  | architektė                                                                                                  | A.Mitkienė                                        |         |                       |   |                    |       |      |
| LT                      | Statytojas<br><br>AB „Eurovia Lietuva“                                                                      |                                                   |         |                       | Dokumento žymuo<br><br>AM2205-01-PP.B-06   |                    | Lapas | Lapų |
|                         |   |                                                   |         |                       |   |                    | 1     | 1    |

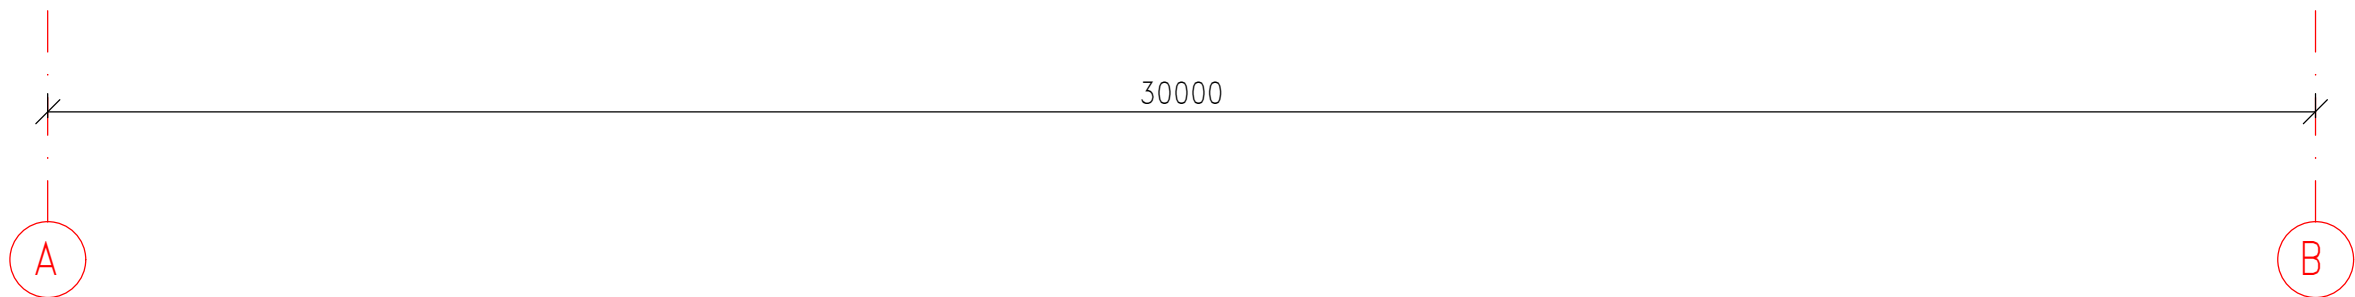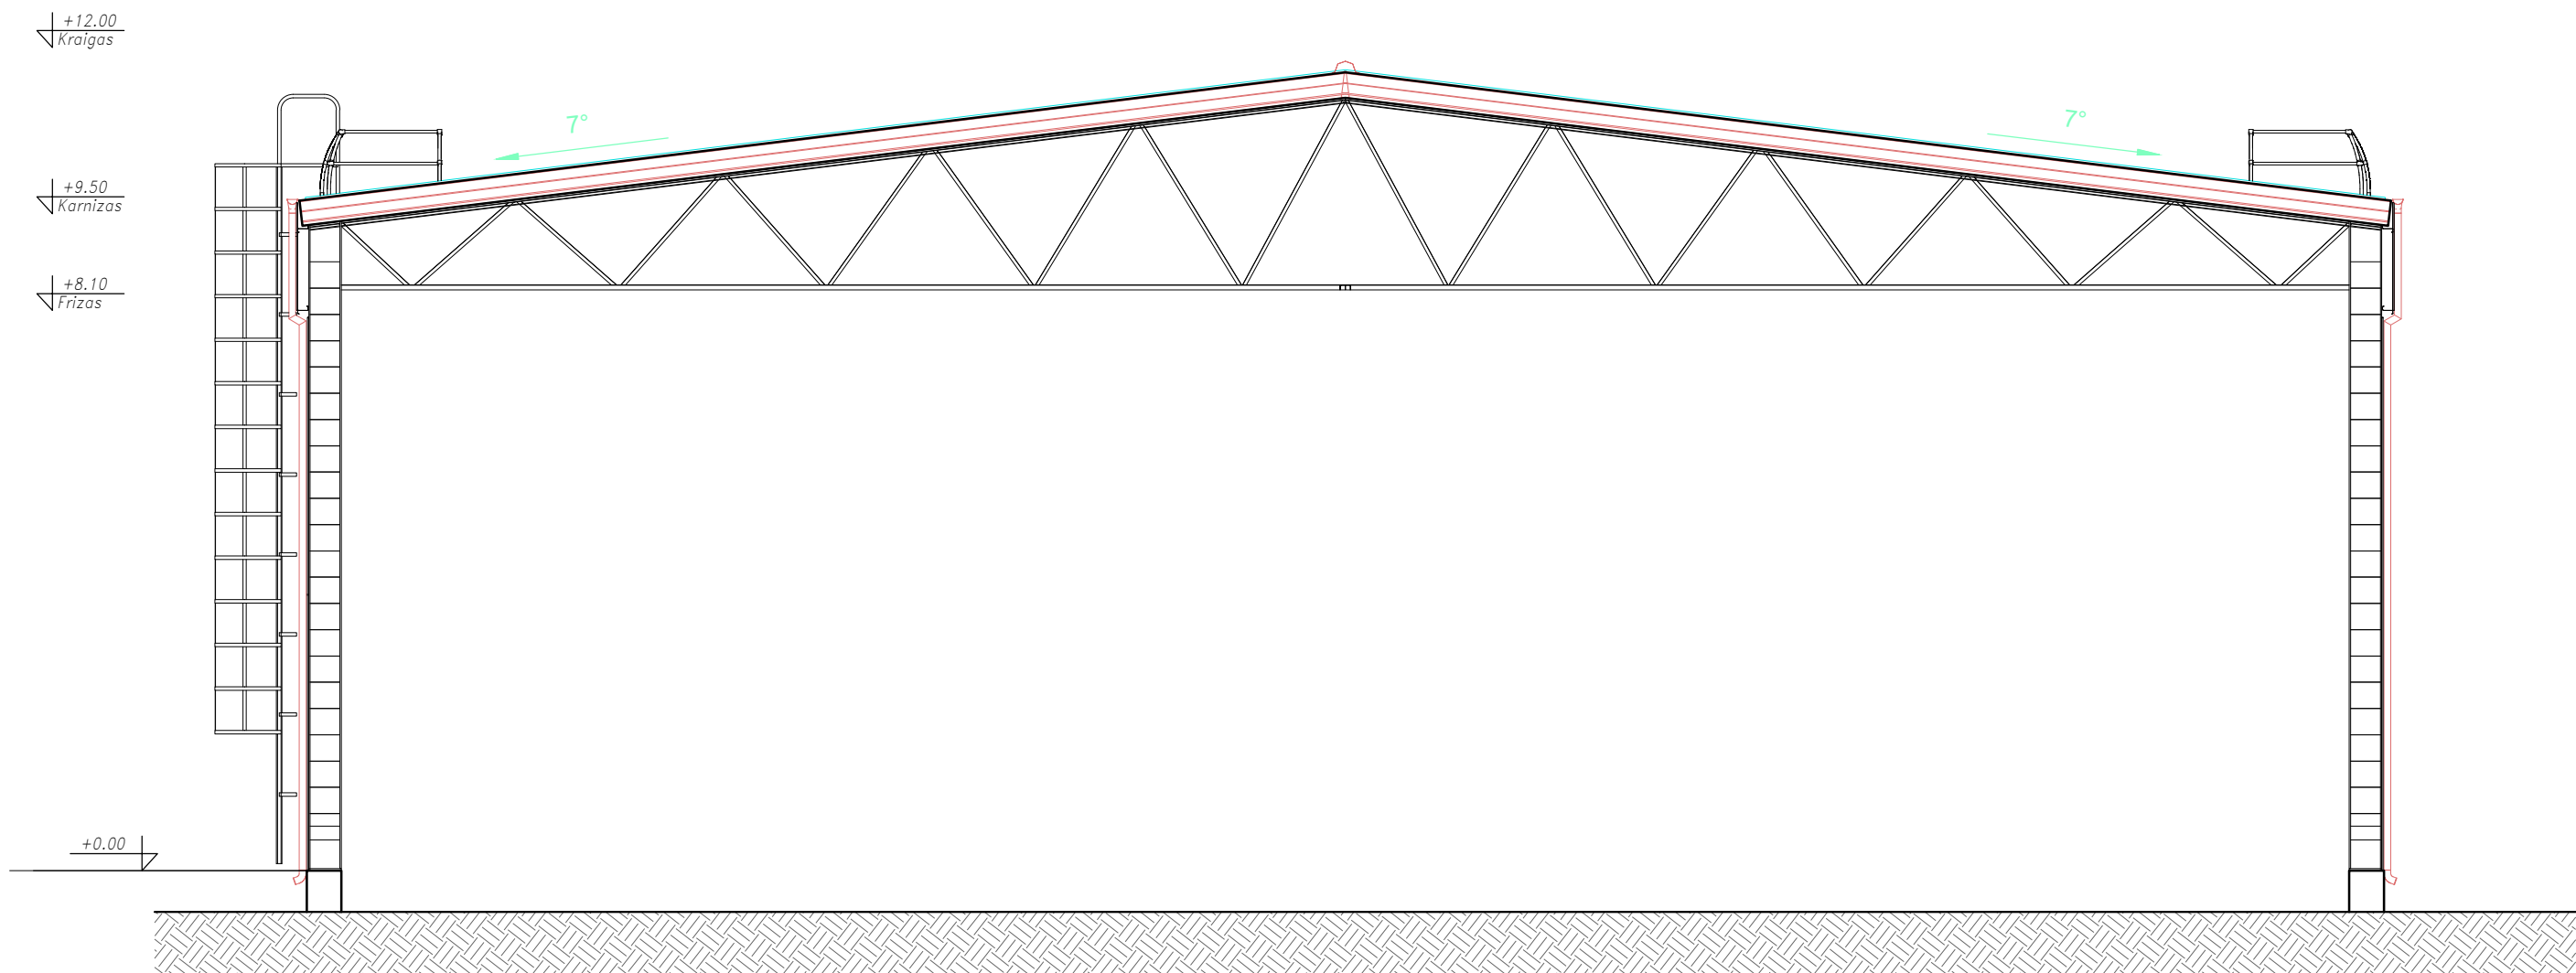

|                      |   |                                                   |         |   |          |       |   |
|----------------------|---|---------------------------------------------------|---------|---|----------|-------|---|
| 0                    | 2022   |                                                   |         |   |          |       |   |
| Laida                | Data   | Laidos statusas, keitimo priežastis (jei taikoma) |         |   |          |       |   |
| Kval. Patv. Dok. Nr. | <div><div><div>BORGA®</div><div>UAB "Borgalita"<br/>Sakalų g. 6/2,<br/>LT-01141, Vilnius</div></div><div><div>AMarch</div><div>Individualios veiklos pažyma</div></div></div> |                                                   |         | Statinio projekto pavadinimas   |          |       |   |
|                      |   |                                                   |         | Kitos paskirties inžinerinio statinio - stoginės, Senasis Ukmergės kel. 185, Kirzinės vs., Maišiagalos sen., Vilniaus r. sav., statybos projektas. |          |       |   |
|                      |   |                                                   |         |   |          |       |   |
|                      | <div><div>AMarch</div><div>Individualios veiklos pažyma</div></div>   |                                                   |         | Statinio numeris ir pavadinimas   |          |       |   |
|                      |   |                                                   |         | 01 - kitos paskirties inžinerinis statinys   |          |       |   |
|                      |   |                                                   |         |   |          |       |   |
|                      | Pareigos   | V. Pavardė                                        | Parašas | Dokumento pavadinimas   | Mastelis | Laida |   |
| A 1183               | SPV   | A.Mitkienė                                        |         |   | Pjūvis   | 1:100 | 0 |
| A 1183               | architektė   | A.Mitkienė                                        |         |   |          |       |   |
| LT                   | Statytojas<br>AB „Eurovia Lietuva“   |                                                   |         | Dokumento žymuo<br>AM2205-01-PP.B-07   | Lapas    | Lapų  |   |
|                      |   |                                                   |         |   | 1        | 1     |   |

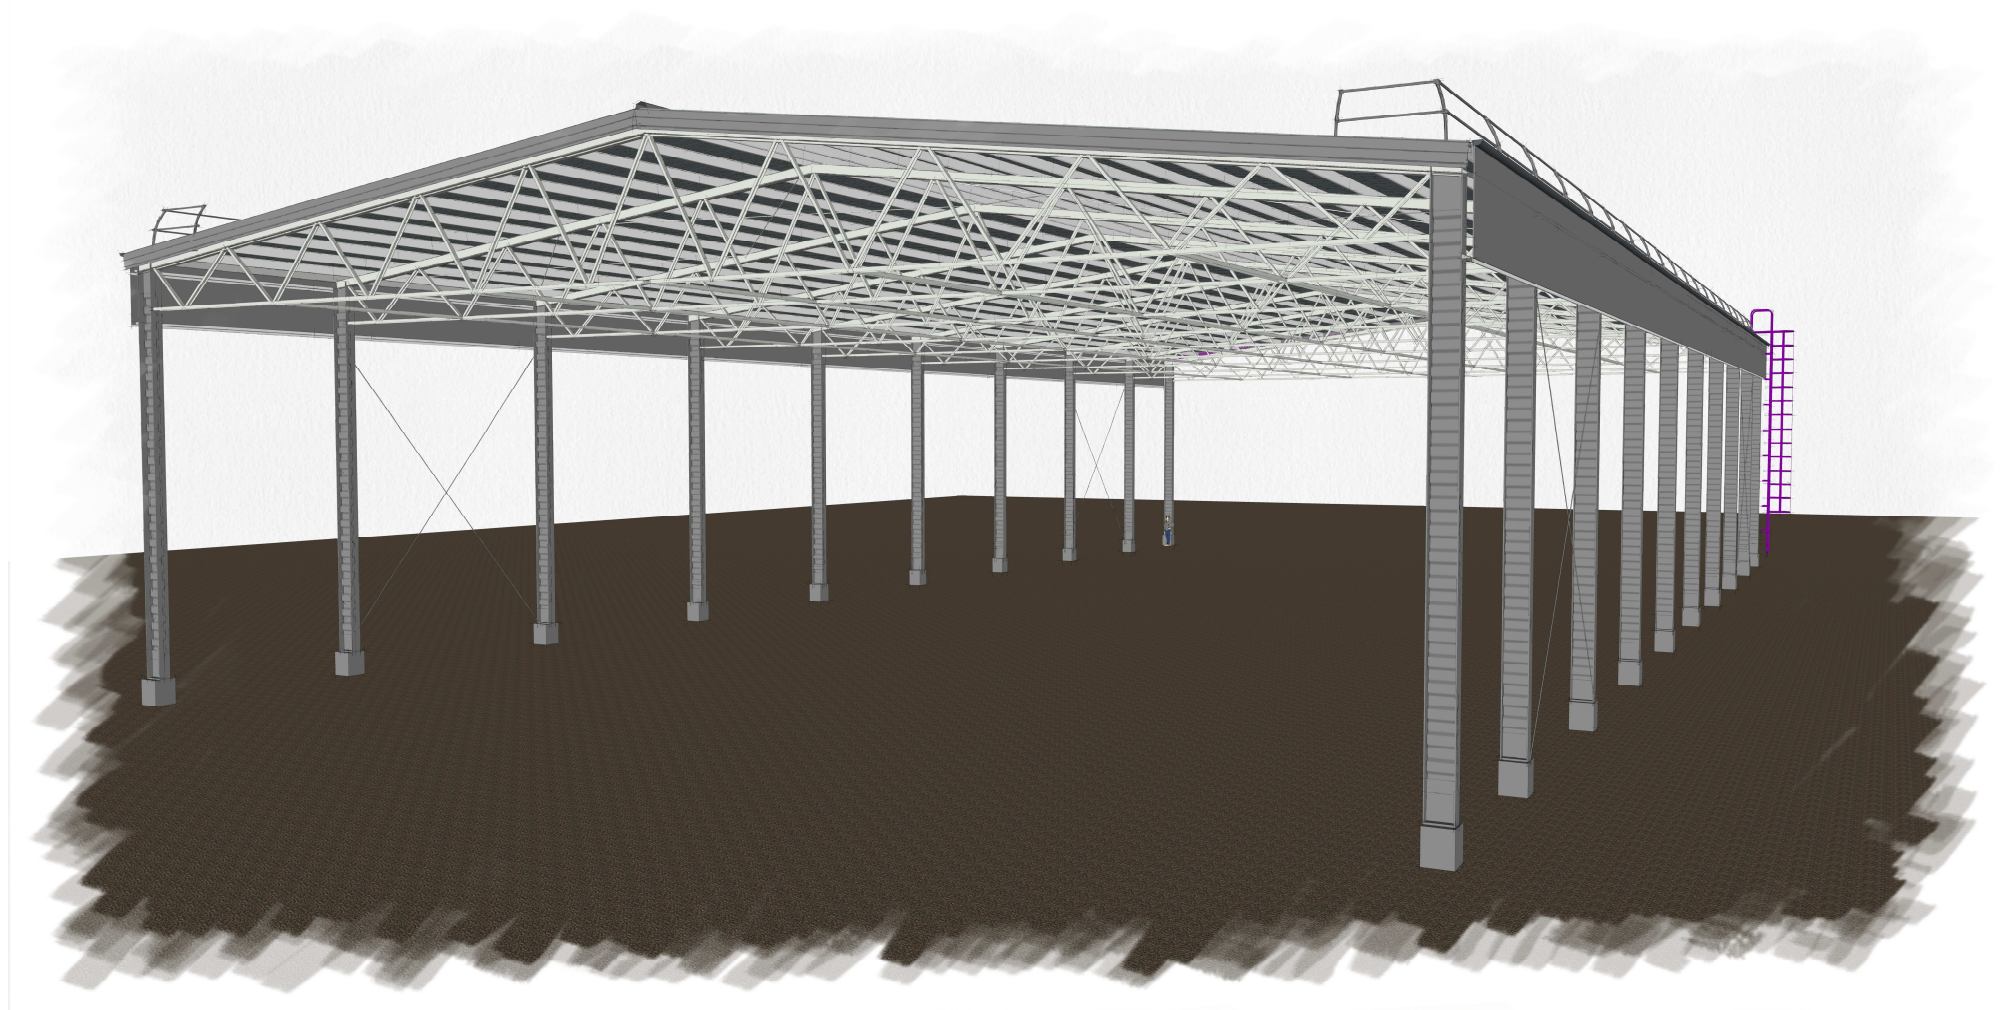

|                                 |       |      |
|---------------------------------|-------|------|
| Dokumento žymuo<br>AM2205-XX-PP | Lapas | Lapų |
|                                 | 1     | 2    |

