




Angos užmūrijimas ir fasado apdaila numatyta Luknų mokyklos statinių 3I/m; 4I/Ib ir 1C/m ardymo projektu

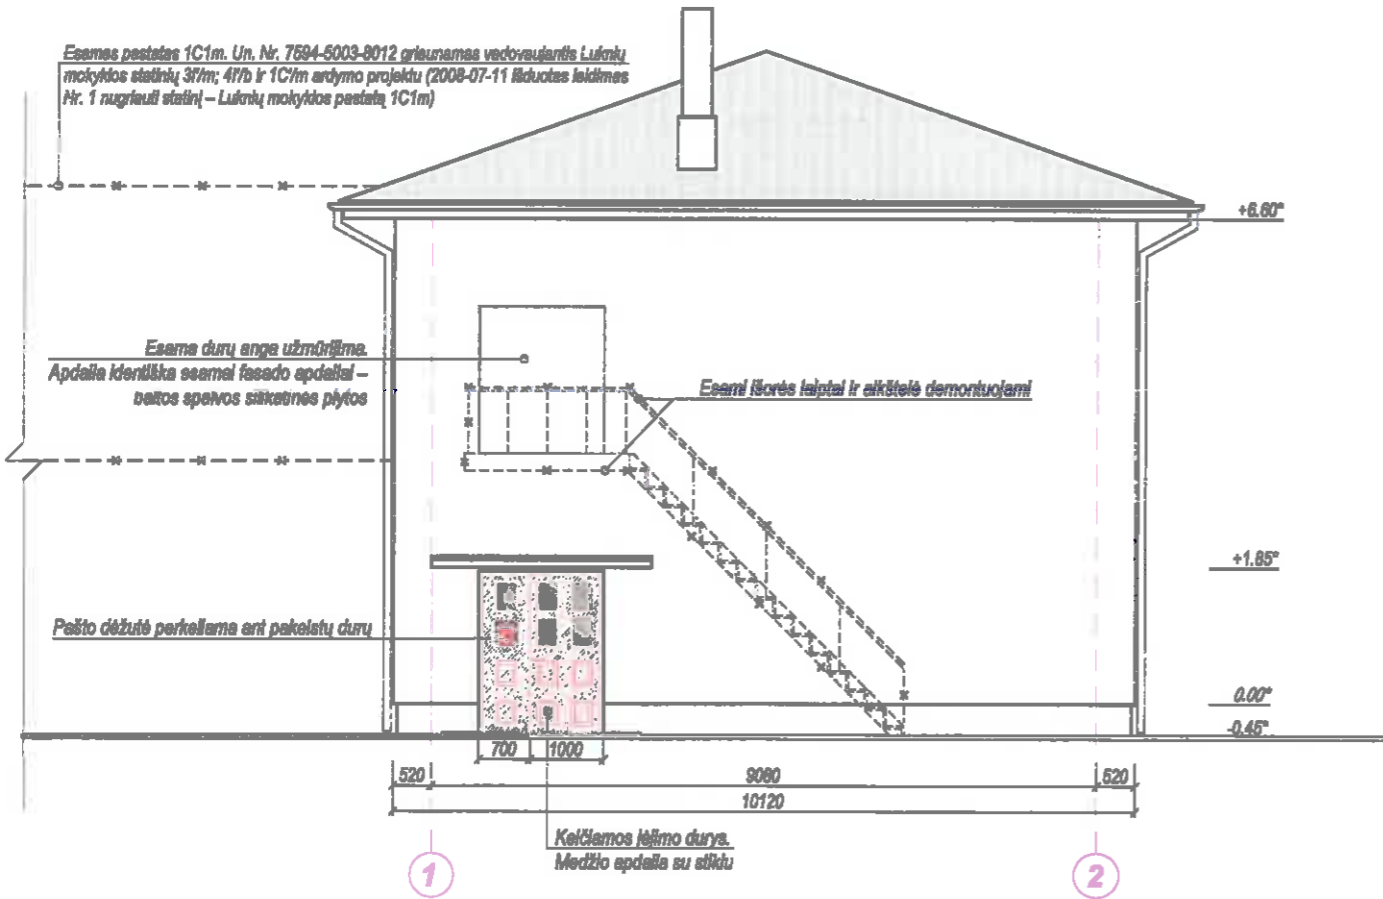

PASTABOS:

1. * esamos altitudės.
2. Užmūrijamų lango ir durų angų apdaila identiška esamai pastato fasadų apdailai – baltos spalvos silikatines plytos. Nauja pastato fasadų apdaila ar jos keitimas šiuo projektu nenumatoma.
3. Dėl ardymo darbų atsiradę plyšiai, įtrūkimai ir kiti defektai fasade užtaisomi medžiagomis, kurios yra analogiškos arba panašios į esamą apdailą.
4. Dydžius ir matmenis būtina tikslinti vietoje.

0	2022.05	Viešinimui, statybos leidimui, statybai	
Laida	išleidimo data	Laidos statusas. Keitimas, keitimo priežastis	
MB, į. k.	Projektuotojas:	Projektas pavadinimas:	
304440894	URBANISTINĖ ARCHITEKTŪRA Turgaus a. 21 Klaipėda +370 675 33 8 77 e-mail: uarchitektura@gmail.com fb uarchitektura / www.uarch.lt	Pastato un. Nr. 7594-5003-8023, Mokyklos g. 4, Luknų k., Skuodo r. sav. paskirties keitimo iš kultūros į gyvenamąją (įvairių soc. grupių asmenims), atliekant paprastojo remonto darbus, projektas.	
Kv. dok. Nr.	Paraišios	V., Pavardė	Parašas
A 1944	BPV, arch.	L. Bogušas	
BM 000943	architektas	T. Medzejas	
Kalba	Užsakovas:	Brėžinio žymuo:	
LT	Skuodo rajono savivaldybė, į.k. 188751834	UA2206-01-PPKP.B-05	
		Laida	
		Fasada: A-B ir 1-2	
		M 1 : 100	0
		Lapas	Lapų
		1	1

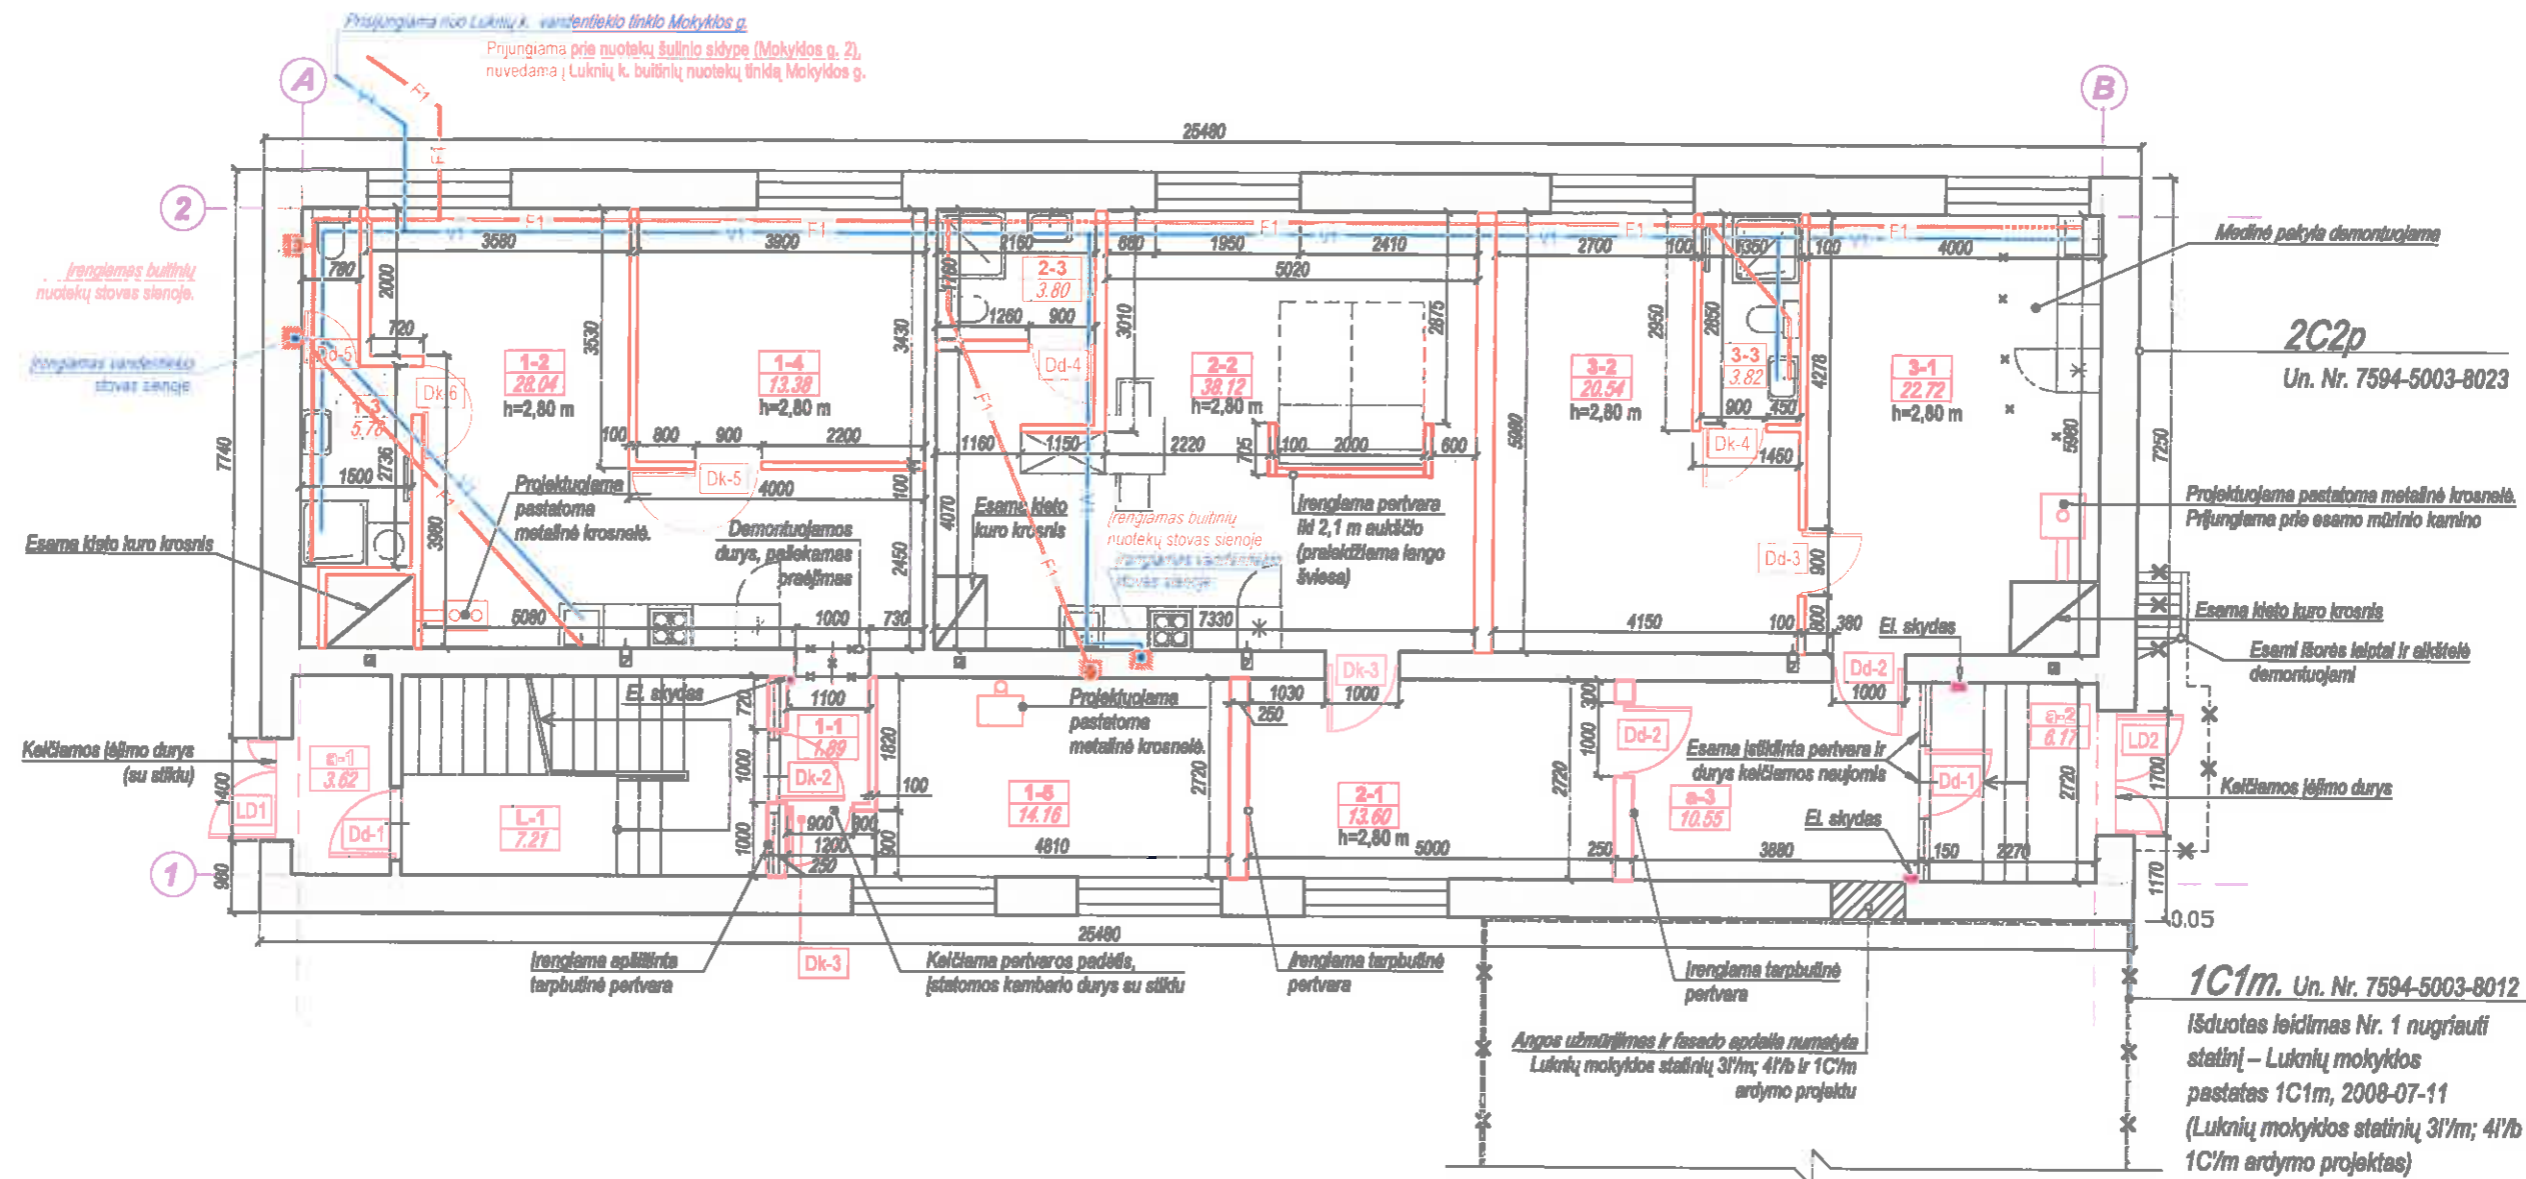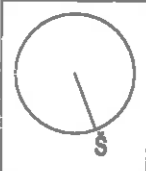

2C2p
Un. Nr. 7594-5003-8023

1C1m. Un. Nr. 7594-5003-8012
išduotas leidimas Nr. 1 nugriauti statinį – Luknių mokyklos pastatas 1C1m, 2008-07-11 (Luknių mokyklos statinių 3i/m; 4i/b ir 1C1m ardymo projektas)

SUTARTINIAI ŽYMĖJIMAI

- Griauama
- Kertama anga esamoje konstrukcijoje
- Esamos konstrukcijos
- Projektuojamos konstrukcijos
- Projektuojami vandeninio tinklai
- Projektuojami buitinių nuotekų tinklai



PASTATO 2C2/P (UN. NR. 7594-5003-8023) PATALPŲ EKSPLIKACIJA

PIRMAS AUKŠTAS			
Nr.	Pavadinimas	Plotas, m²	Pagrindinis plotas
e-1	Tambūras	3.82	136.98
L-1	Laiptinė	–	49.23
1-1	Koridorius	1.89	Naudingasis plotas 186.19
1-2	Virtuvė-valgomasis-svetainė	28.04	
1-3	Dušo ir tualetų patalpa	5.78	
1-4	Kambarys	13.38	
1-5	Kambarys	14.16	
e-2	Tambūras	6.17	
e-3	Koridorius	10.55	
2-1	Koridorius	13.90	
2-2	Virtuvė-valgomasis-svetainė	38.12	
2-3	Dušo ir tualetų patalpa	3.80	
3-1	Virtuvė-valgomasis	22.72	
3-2	Svetainė	20.54	
3-3	Dušo ir tualetų patalpa	3.82	

PASTABOS:

1. Inžinerinių tinklų sprendinius tikslinti darbų metu.
2. Inžineriniai tinklai įrengiami po grindų danga ir pertvarose.
3. Dydžius ir matmenis būtina tikslinti vietoje.

0	2022.05	Viešinimui, statybos leidimui, statybai	
Laida	Įteikimo data	Laidos statusas. Keitimas, keitimo priežastis	
MB, į. t.	Projektuotojas:	URBANISTINĖ ARCHITEKTŪRA	Projekto pavadinimas:
304440594		Turgaus a. 21 Klejėda +370 875 33 8 77 e-mail: uarchitektura@gmail.com fb uarchitektura / www.uarch.lt	Pastato un. Nr. 7594-5003-8023, Mokyklos g. 4, Luknių k., Skuodo r. sav. paskirties keitimo iš kultūros į gyvenamąją (vairių soc. grupių asmenims), atliekant paprastojo remonto darbus, projektas.
UA			
Kv. dok. Nr.	Pareigos	V., Pavardė	Parašas
A 1944	SPV, arch.	L. Bogušas	
BM 000943	architektas	T. Medzeles	
Kalba	Užsakovas:	Brėžinio žymuo:	
LT	Skuodo rajono savivaldybė, į.k. 188751834	UA2206-01-PPKP.B-03	
		Laida	
		Pirmo aukšto planas	
		M 1 : 100	0
		Lapas	Lapų
		1	1

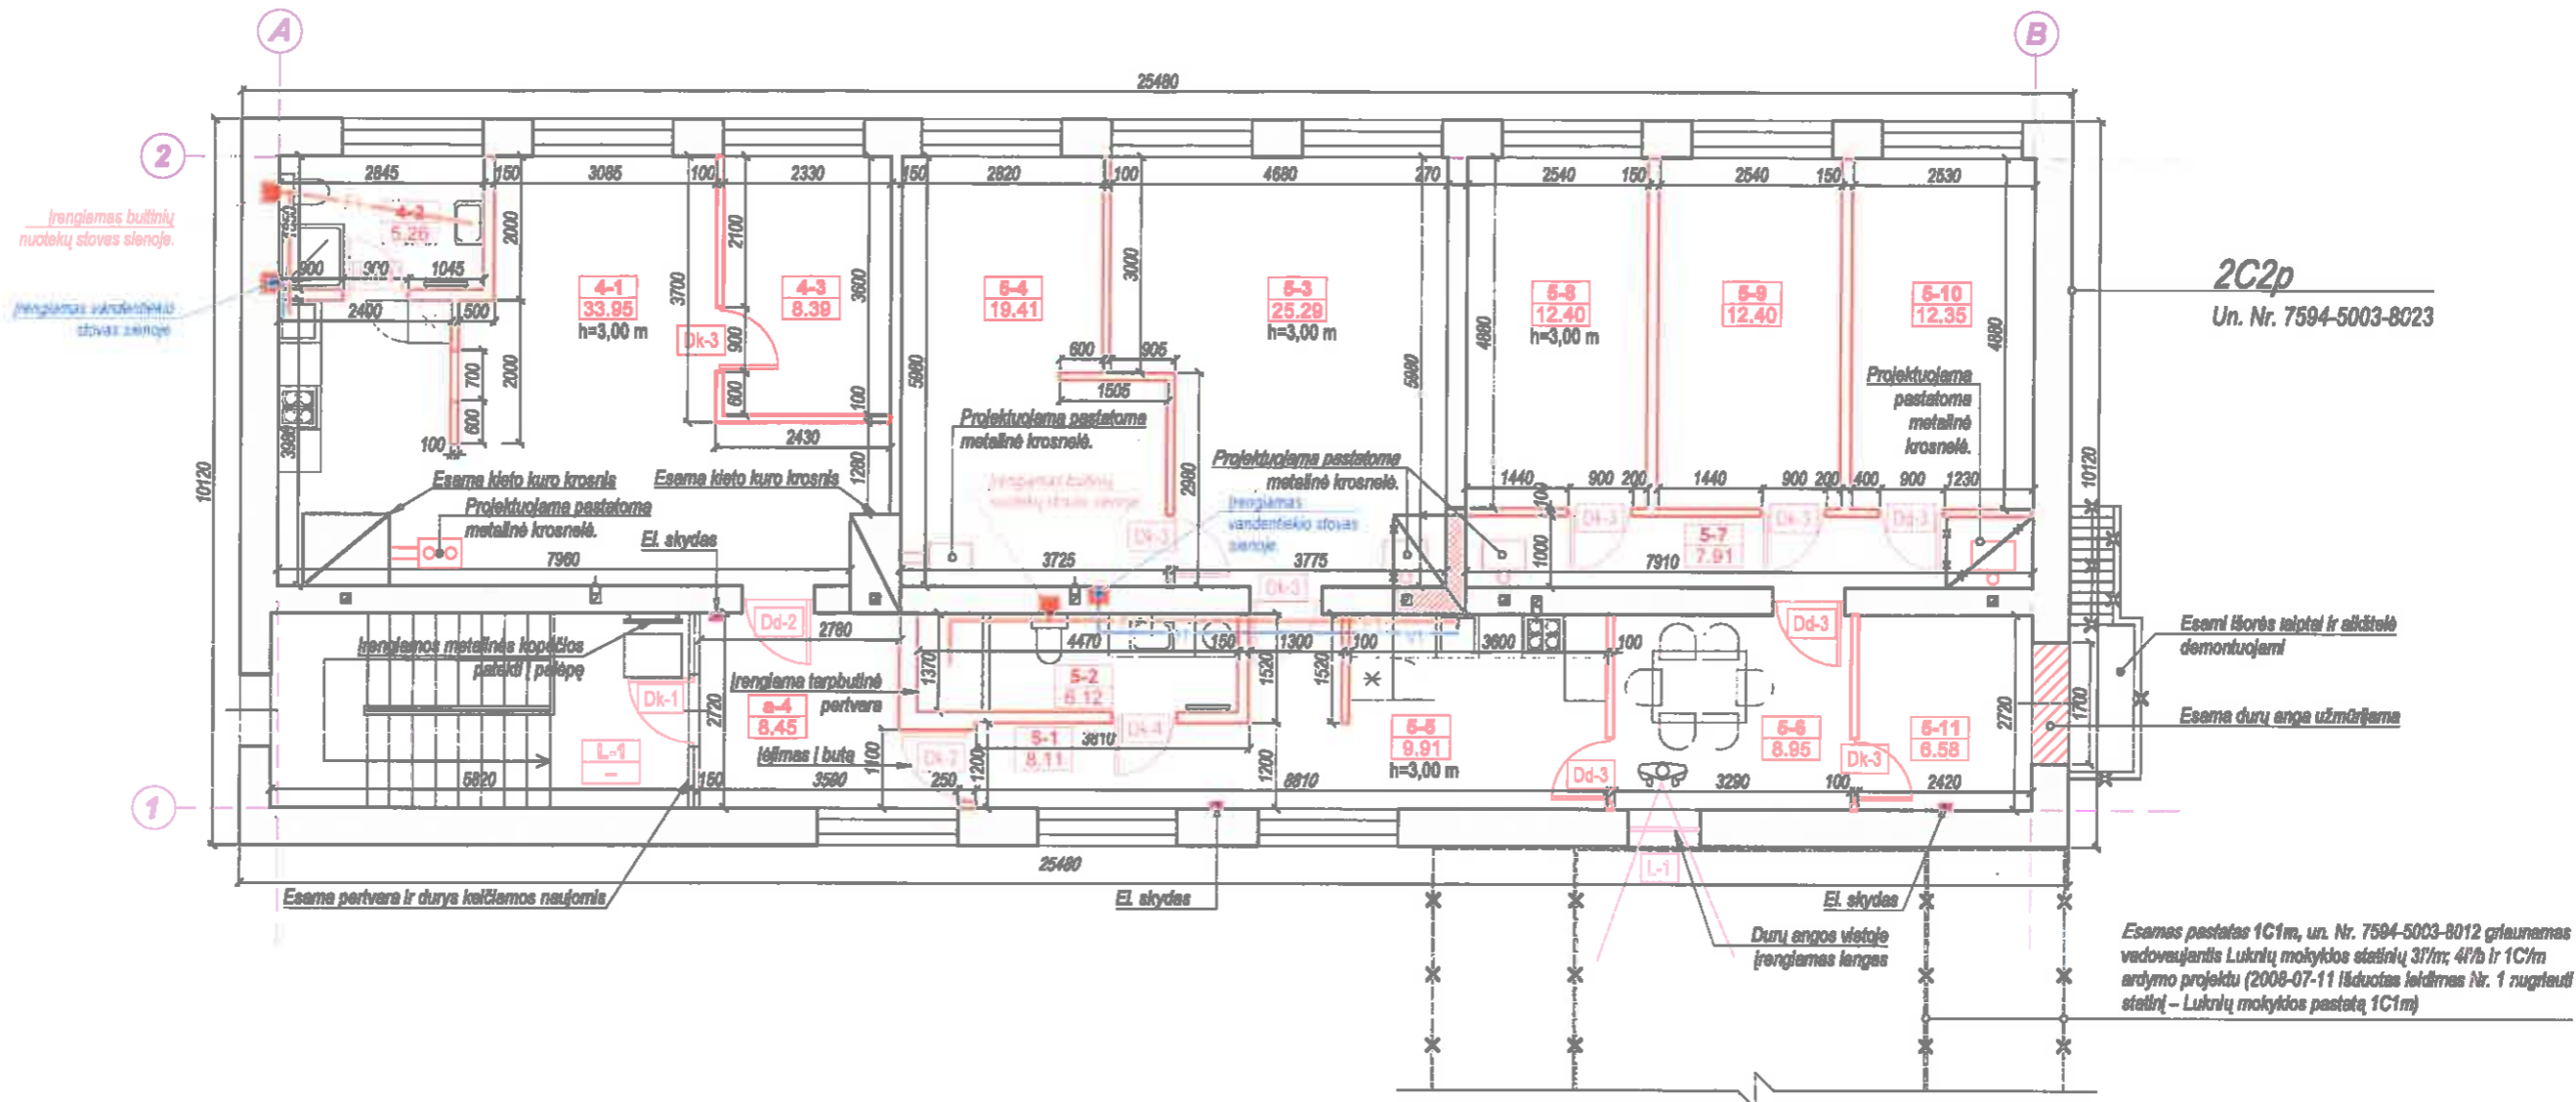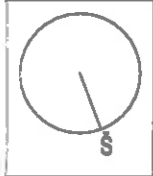

SUTARTINIAI ŽYMĖJIMAI

- Griauinama
- Kartama anga esamoje konstrukcijoje
- Esamos konstrukcijos
- Projektuojamos konstrukcijos
- Projektuojami vandentiekio tinklai
- Projektuojami buitinę nuotakų tinklai

PASTATO 2C2/P (UN. NR. 7594-5003-8023) PATALPŲ EKSPLIKACIJA

ANTRAS AUKŠTAS			
Nr.	Pavadinimas	Plošis, m ²	Antro aukšto pagrindinis plotas
L-1	Laiptinė	-	143,05
4-4	Koridorius	8,45	42,43
4-1	Virtuvė-valgomasis-svetainė	33,95	185,48
4-2	Dužo ir tualetų patalpa	5,28	185,48
4-3	Kambarys	8,39	288,01
5-1	Koridorius	8,11	91,88
5-2	Dužo ir tualetų patalpa	8,12	381,88
5-3	Kambarys	25,29	PASTATO BENDRAS PLOTAS 371,67
5-4	Kambarys	19,41	
5-5	Virtuvė	9,91	
5-6	Valgomasis	8,95	
5-7	Koridorius	7,91	
5-8	Kambarys	12,40	
5-9	Kambarys	12,40	
5-10	Kambarys	12,35	
5-11	Buitinė patalpa	6,58	

PASTABOS:

- Inžinerinių tinklų sprendinius tikslinti darbų metu.
- Inžineriniai tinklai įrengiami po grindų dangą ir pertvarose.
- Dydžius ir matmenis būtina tikslinti vietoje.

0	2022.05	Viešinimui, statybos leidimui, statybai	
Laida	Įleidimo data	Laidos statusas. Keitimas, keitimo priežastis	
MB, į. k.	Projektuotojas:	URBANISTINĖ ARCHITEKTŪRA	
304440594		Turgaus a. 21 Klaipėda +370 676 33 6 77 e-mail: uarchitektura@gmail.com fb uarchitektura / www.uarch.lt	
Projekto pavadinimas:	Pastato un. Nr. 7594-5003-8023, Mokyklos g. 4, Luknių k., Skuodo r. sav. paskirties keitimo iš kultūros į gyvenamąją (vairių soc. grupių asmenims), atliekant paprastojo remonto darbus, projektas.		
Kv. dok. Nr.	Pareigos	V., Pavardė	Parašas
A 1944	SPV, arch.	L. Bogušis	
BM 000943	architektas	T. Medzelas	
Kalba	Užsakovas:	Brėžinio žymuo:	
LT	Skuodo rajono savivaldybė, į.k. 189751834	UA2206-01-PPKP.B-04	
Brėžinio žymuo:			Laida
Antro aukšto planas			0
M 1 : 100			
Lapas			Lapų
1			1