


Patalpos nr.		Patalpos pavadinimas		Patalpos plotas, m²		Pastabos
Esamas	Projektuojamas	Esamas	Projektuojamas	Esamas	Projektuojamas	
MOKYKLA						
1-1	1-1	Laiptinė	Laiptinė	4,12	4,12	
1-2	1-2	Vestibulius	Vestibulius	60,16	60,16	
1-3	1-3	Poilsio kambarys	Poilsio kambarys	12,87	12,87	
1-4	1-4	Tualetų priekambarys	Tualetų priekambarys	2,05	2,05	
1-5	1-5	Tualetas	Tualetas	1,50	1,50	
1-6	1-6	Tualetas	Tualetas	1,53	1,53	
1-7	1-7	Tualetų priekambarys	Tualetų priekambarys	1,92	1,92	
1-8	1-8	Klasė	Klasė	35,30	35,30	
1-9	1-9	Klasė	Klasė	36,09	36,09	
1-10	1-10	Tambūras	Tambūras	5,44	5,44	
BENDRAS PLOTAS:				160,98	160,98	

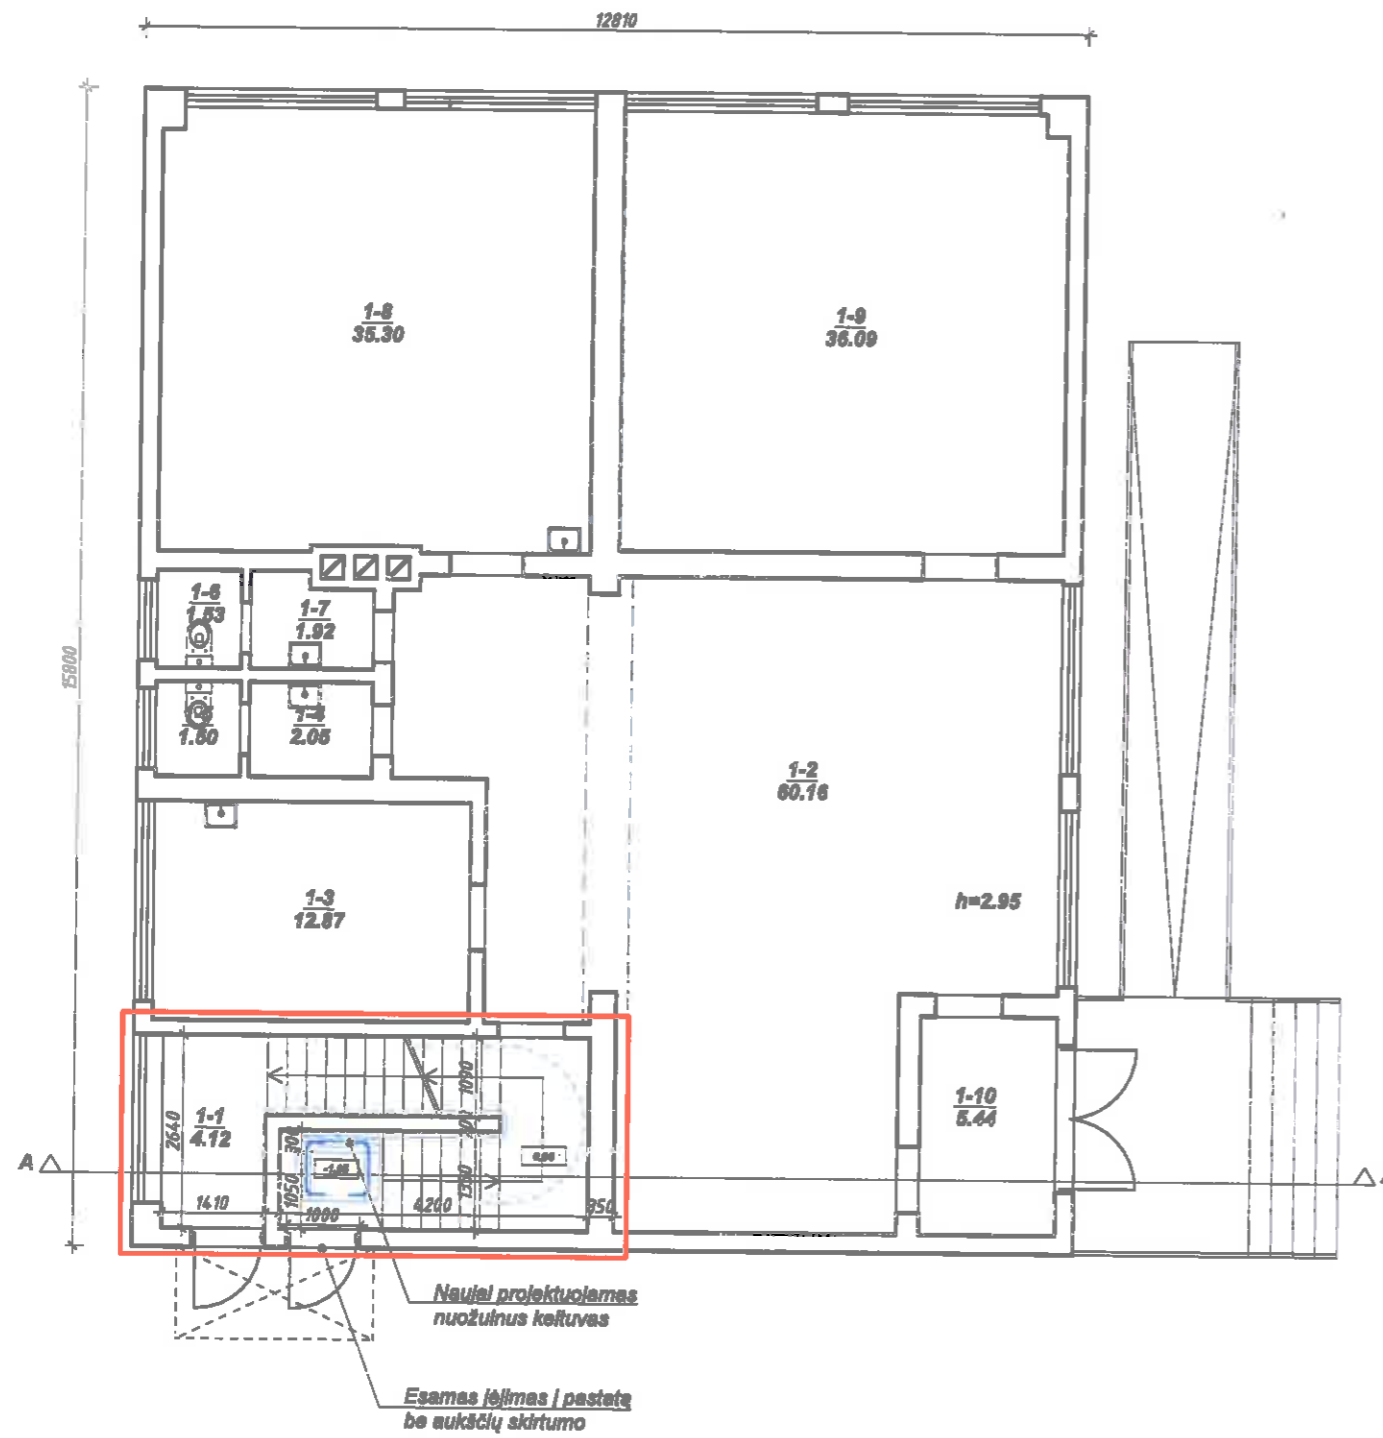



SUTARTINIAI ŽYMĖJIMAI:

- Esamos mūrinės sienos ir pertvaros
- Išardomos esamos mūrinės pertvaros ir sienos
- Naujai kertama/platinama anga
- Naujos gipso kartono pertvaros
- Naujai projektuojama san technika
- Rengiamų remonto sprendinių zona

PASTABOS:

- Matmenys pateikti milimetrais.
- Atliekami BUTO NR.1 patalpų paprastojo remonto darbai
- Pastato laikinės sienos - geležbetonio blokai.
- Griaunamų pertvarų zonose esanti buto el. instaliacija iškeliamą arba pertvarkoma, užtikrinant tinkamą veikimą.
- Pastato laikinės konstrukcijos nepašalinamos.
- Remonto darbai pastato išorėje neprojektuojami ir neatliekami.
- Nugriautų nelaidančių pertvarų vietose sutvarkomi angokraščiai, grindų dangos ir lubų apdaila.
- Inžinerinių tinkų sprendiniai (rengiami grindų konstrukcijoje, sprendinius tikslinti darbų vykdymo metu).

0	2022	Viešinimui, statybos leidimui, statybai	
Laida	įleidimo data	Laidos statusas. Keitimas, keitimo priežastis	
MB, į. k.	Projektuotojas:	URBANISTINĖ ARCHITEKTŪRA Turgaus a. 21 Kaipėda +370 675 33 6 77 e-mail: uarchitektura@gmail.com fb uarchitektura / www.uarch.lt	Statinio projekto pavadinimas: Pastato un. Nr. 7597-5013-9016, Mokyklos g. 2, Mažųjų Rūšupių k. Skuodo r. sav. dalies patalpų paskirties keitimo iš mokslo į gyvenamąją (įvairių soc. grupių asmenims), formuojant atskirą nekilnojamo turto objektą ir atliekant paprastojo remonto darbus, projektas.
304440594			Statinio Nr. ir pavadinimas: 01- Mokykla
Kv. dok. Nr.	Pareigos	Vardas, Pavardė	Pasirašas
A 1944	SPV, arch.	L. Bogušas	
MB000943	arch.	T. Medzejas	
MB001519	arch.	G. Kairytė	
Kalba	Statytojas:	Dokumento žymuo:	
LT	Skuodo rajono savivaldybė, į.k. 188751834	UA2207-01-PPKP.B-02	
			Laida
			Remontuojamo pastato planas. 1 aukšto planas.
			M 1 : 100
			Lapas
			Lapų
			1 1

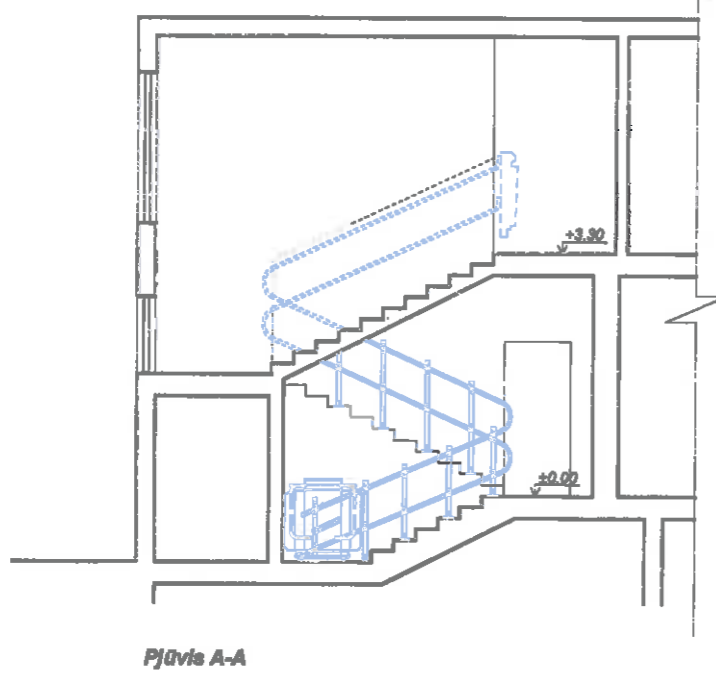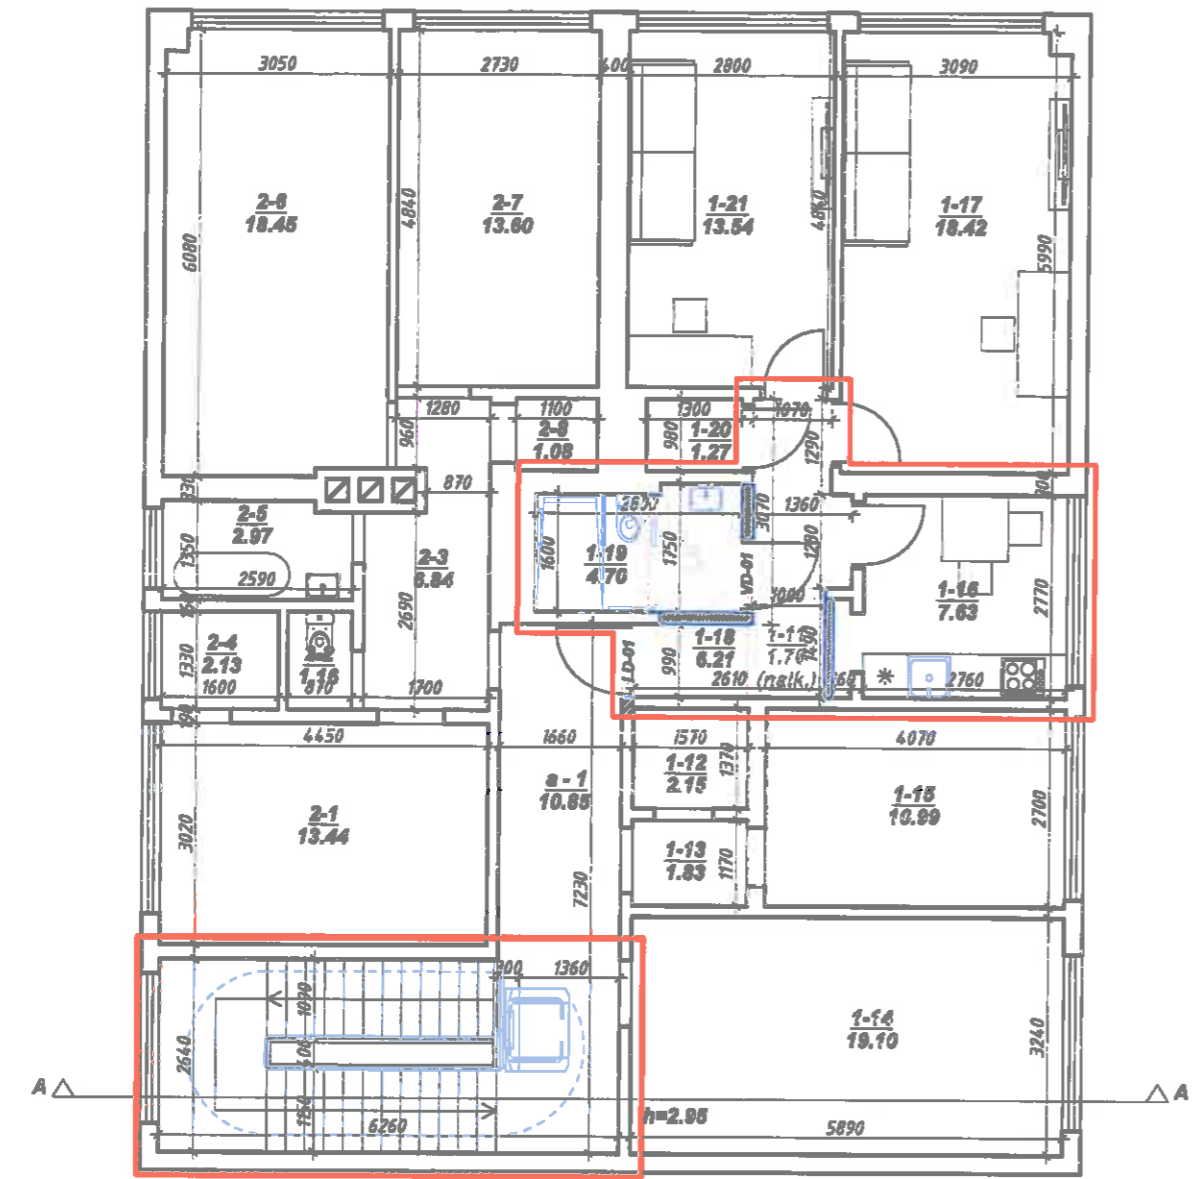

PASTATO MOKYKLOS g. 2, UN. NR. 7597-5013-9016

2A PATALPŲ EKSPLIKACIJA. PROJEKGINĖ PADĖTIS

Patalpos nr.		Patalpos pavadinimas		Patalpos plotas, m²		Pastabos
Esamas	Projektuojamas	Esamas	Projektuojamas	Esamas	Projektuojamas	
1-12	1-12	Koridorius	Koridorius	2,15	2,15	
1-13	1-13	Klasė	Klasė	1,83	1,83	
1-14	1-14	Klasė	Klasė	19,10	19,10	
1-15	1-15	Telef. ryšių patalpa	Telef. ryšių patalpa	10,99	10,99	
BUTAS NR.1						
1-11	-	Sandėlis	-	1,78	0,00	nekinama
1-16	1-16	Klasė	Virtuvė	7,63	7,63	Keičiama paskirtis / gyvenamąją (vairių soc. grupių)
1-17	1-17	Klasė	Gyvenamasis kambarys	18,42	18,42	Keičiama paskirtis / gyvenamąją (vairių soc. grupių)
1-18	1-18	Koridorius	Koridorius	6,87	6,21	Patalpa Nr. 1-18 apjungtama su naikinama pat. Nr. 1-11. Keičiama paskirtis / gyvenamąją (vairių soc. grupių)
1-19	1-19	Vonia	Vonia	2,48	4,70	Keičiama paskirtis / gyvenamąją (vairių soc. grupių)
1-20	1-20	Sandėlis	Sandėlis	1,27	1,27	Keičiama paskirtis / gyvenamąją (vairių soc. grupių)
1-21	1-21	Klasė	Gyvenamasis kambarys	13,54	13,54	Keičiama paskirtis / gyvenamąją (vairių soc. grupių)
BENDRAS PLOTAS BUTO NR. 1:				61,87	61,77	
BUTAS NR.2						
2-1	2-1	Gyvenamasis kambarys	Gyvenamasis kambarys	13,44	13,44	
2-2	2-2	Tualetas	Tualetas	1,16	1,16	
2-3	2-3	Koridorius	Koridorius	6,84	6,84	
2-4	2-4	Sandėlis	Sandėlis	2,13	2,13	
2-5	2-5	Vonia	Vonia	2,97	2,97	
2-6	2-6	Kambarys	Kambarys	18,45	18,45	
2-7	2-7	Kambarys	Kambarys	13,60	13,60	
2-8	2-8	Sandėlis	Sandėlis	1,08	1,08	
BENDRO NAUDOJIMO PATALPOS						
a-1	a-1	Bendro naudojimo koridorius	Bendro naudojimo koridorius	10,85	10,85	
BENDRAS PLOTAS:				186,68	186,36	

SUTARTINIAI ŽYMĖJIMAI:

- Esamos mūrinės sienos ir pertvaros
- Išardomos esamos mūrinės pertvaros ir sienos
- Naujai kertama/pletinama anga
- Naujos gipso kartono pertvaros
- Naujai projektuojama san technika
- Rengiamų remonto sprendinių zona

PASTABOS:

1. Matmenys pateikti milimetrais. Visus matmenis tikslinti vietoje statybos darbų vykdymo metu.
2. Atlikti BUTO NR.1 dalies patalpų paprastojo remonto darbai.
3. Pastato laikomos sienos - gelžbetonio blokai.
4. Griaujamųjų pertvarų zonose esanti buto el. instaliacija iškeliamą arba pertvarkoma, užtikrinant tinkamą veikimą.
5. Pastato laikomos konstrukcijos nepažeidžiamos.
6. Remonto darbai pastato išorėje neprojektuojami ir neatliekami.
7. Nugriautų nelaukiančių pertvarų vietose sutvarkomi angioraščiai, grindų dangos ir lubų apdaila.
8. Inžinerinių tinklų sprendiniai rengiami grindų konstrukcijoje, sprendinius tikslinti darbų vykdymo metu.

0	2022	Viešiniui, statybos leidimui, statybai	
Laida	Išleidimo data	Laidos statusas, Keitimas, keitimo priežastis	
MB, į. k.	Projektuotojas:	URBANISTINĖ ARCHITEKTŪRA Turgaus a. 21 Klepėda +370 675 33 6 77 e-mail: uarchitektura@gmail.com fb uarchitektura / www.uarch.lt	Statinio projekto pavadinimas:
304440894	UA		Pastato un. Nr. 7597-5013-9016, Mokyklos g. 2, Mažųjų Rūšupių k. Skuodo r. sav. dalies patalpų paskirties keitimo iš mokyklos į gyvenamąją (vairių soc. grupių asmenims), formuojant atskirą nekilnojamo turto objektą ir atliekant paprastojo remonto darbus, projektas.
Kv. dok. Nr.	Paraišos	Vardas, Pavardė	Paraišas
A 1944	SPV, arch.	L. Bogušis	
MB000943	arch.	T. Medzejas	
MB001519	arch.	G. Kalnytė	
			Statinio Nr. ir pavadinimas: 01- Mokykla
			Dokumento pavadinimas: Remontuojamo pastato planas. 2 aukšto planas. Pjūvis A-A.
			M 1 : 100
Kalba	Statytojas:	Dokumento žymuo:	
LT	Skuodo rajono savivaldybė, į.k. 188751834	UA2207-01-PPKP.B-03	
		Lapas	Lapų
		1	1