



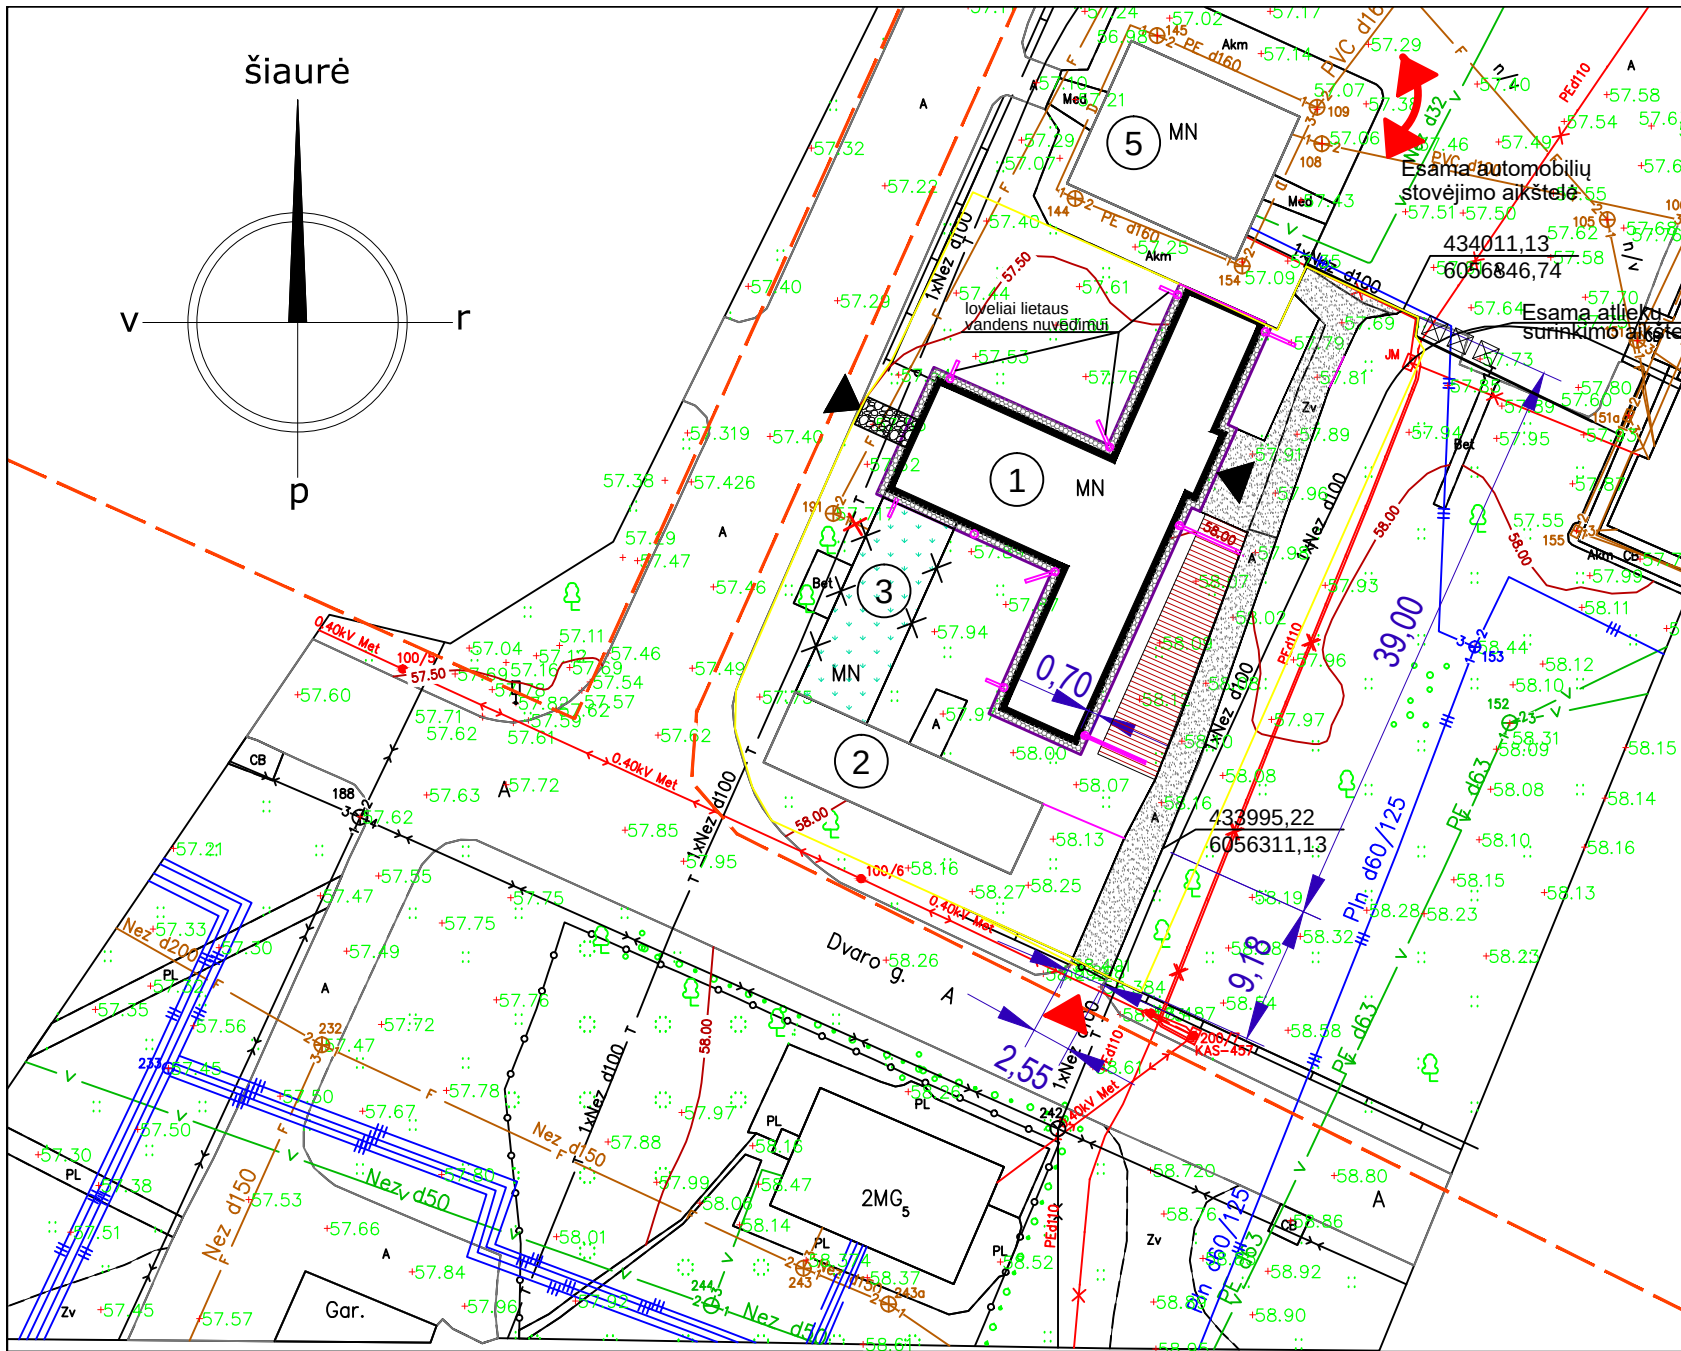


OBJEKTO VIETA

METINIS VĖJO PASIKARTOJIMAS IR VIDUTINIS GREITIS

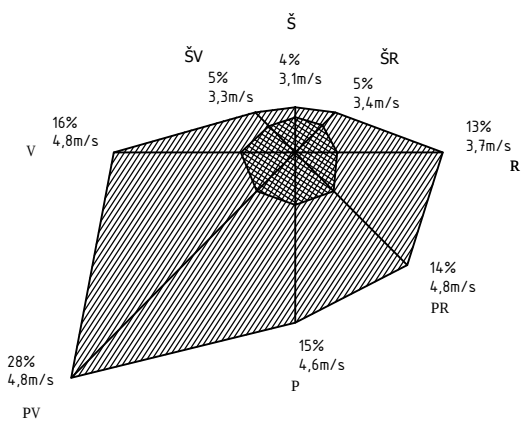

DANGOS KONSTRUKCIJA

12 cm	Granito atsijų (fr. 0 / 2) ir skaldeles (fr. 2/5) mišinys
17 cm	Dolomito skalda
20 cm	Žvyro - smėlio mišinys

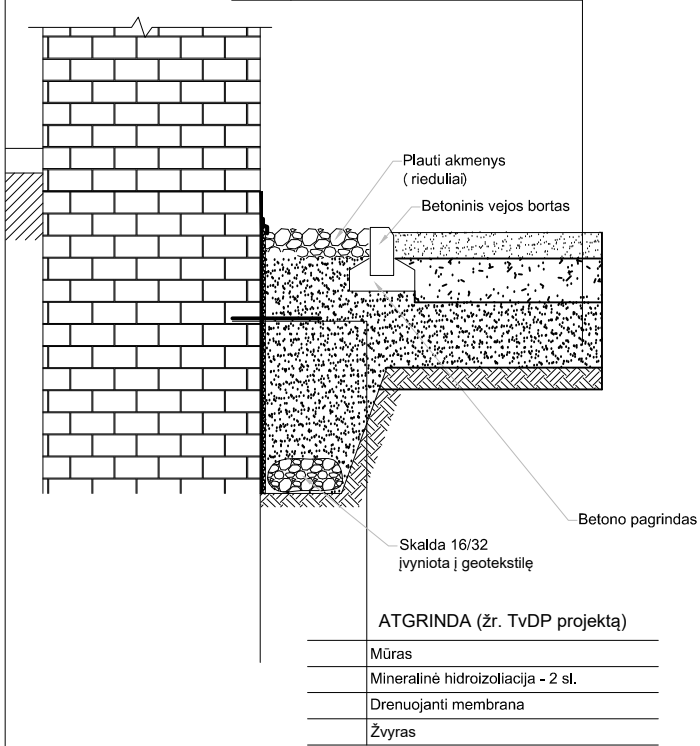

EKSPLIKACIJA:

1	KIAULIDĖ , atliekami projektavimo darbai
2	KITU PROJEKTU REMONTUOJAMAS PASTATAS
3	KITU PROJEKTU GRIAUNAMAS PASTATAS
4	OFICINA (MUZIEJAUS PAGRINDINIS PASTATAS)
5	LEDAINĖ (MUZIEJAUS MAŽASIS PASTATAS)
	SKLYPO RIBA
	KULTŪROS VERTYBĖS TERITORIJOS RIBA
	ATGRINDA (ŽR. TVARKYBOS DARBŲ PROJEKTĄ)
	PROJEKTUOJAMA VEJA
	TAŠYTŲ AKMENŲ DANGA
	GRANITO ATSIJŲ DANGA
	LENTŲ DANGA (TERASA)
	GAISRINIAI PRIVAŽIAVIMAI Į SKLYPĄ
	ĮĖJIMAI Į PASTATĄ
	ESAMAS APTVĖRIMAS


PASTABOS:

- Visus matmenis ir aukščius būtina tikslinti vietoje;
 - Visus projekto pakeitimus būtina derinti su projekto rengėjais;
 - Statybos darbai gatvės ribose vykdomi vadojaujantis STR 1.06.01:2016 "Statybos darbai. Statinio statybos priežiūra", LR Vyriausybės 2004-02-11 nutarimu nr. 155 patvirtintu kelių priežiūros tvarkos aprašu, LR saugaus eismo automobilių keliais įstatymu ir kitais susijusiais teisės aktais;
 - Visi žemės kasimo darbai vykdomi su archeologo priežiūra.
- TOPOGRAFINIO PLANO
SUDERINIMO UNIK. NR. 39:19:225

BENDRIEJI SKLYPO RODIKLIAI


Žemės sklypas un. nr. 3999-2004-7052	Kiekis	Mato vnt.
Sklypo plotas	120939	M2
Projektuojamos teritorijos plotas sklype	1435,00	M ²
Sklypo užstatymo intensyvumas	esamas/nepakito	%
Sklypo užstatymo tankumas	esamas/nepakito	%
Naujai įrengiama veja	93,0	M ²
Esama veja nagrinėjamoje teritorijoje	527,6	M ²

A	2022.06	VIEŠINIMUI					
LAIDA	IŠLEIDIMO DATA	LAIDOS STATUSAS IR IŠLEIDIMO PRIEŽASTIS (JEI TAIKOMA)					
KVAL. DOK. NR.	UAB "ENERO" Trakų g. 3-2, Vilnius t.: 861685768 info@enero.lt			STATINIO PROJEKTO PAVADINIMAS			
				KITOS (ŪKIO) PASKIRTIES PASTATO (UNIK. NR. 3999-2004-7052, PAEŽERIŲ DVARO SODYBOS KIAULIDĖ, KVR UN. OBJ. K. 25714) PAPRASTOJO REMONTO, KEIČIANT PASKIRTĮ Į KULT ŪROS (7.10) DVARO G. 6A, PAEŽERIŲ K., ŠEIMENOS SEN. VILKAVIŠKIO R. SAV., PROJEKTAS			
	A1458, 0188	Proj. vad.		V. Grinčelaitis	DOKUMENTO PAVADINIMAS	LAIDA	
	A2245	Arch.		I. Genytė-Puškorienė		NUŽYMĖJIMO IR DANGŲ PLANAS. M1:500	A
KALBOS TRUMP.	STATYTOJAS / UŽSAKOVAS			DOKUMENTO ŽYMUO		LAPAS	LAPŲ
LT	VILKAVIŠKIO RAJONO SUVALKIJOJ (SŪDUVOS) KULTŪROS CENTRAS - MUZIEJUS			ENERO-126(2022)-TP-SP.B-01		1	1

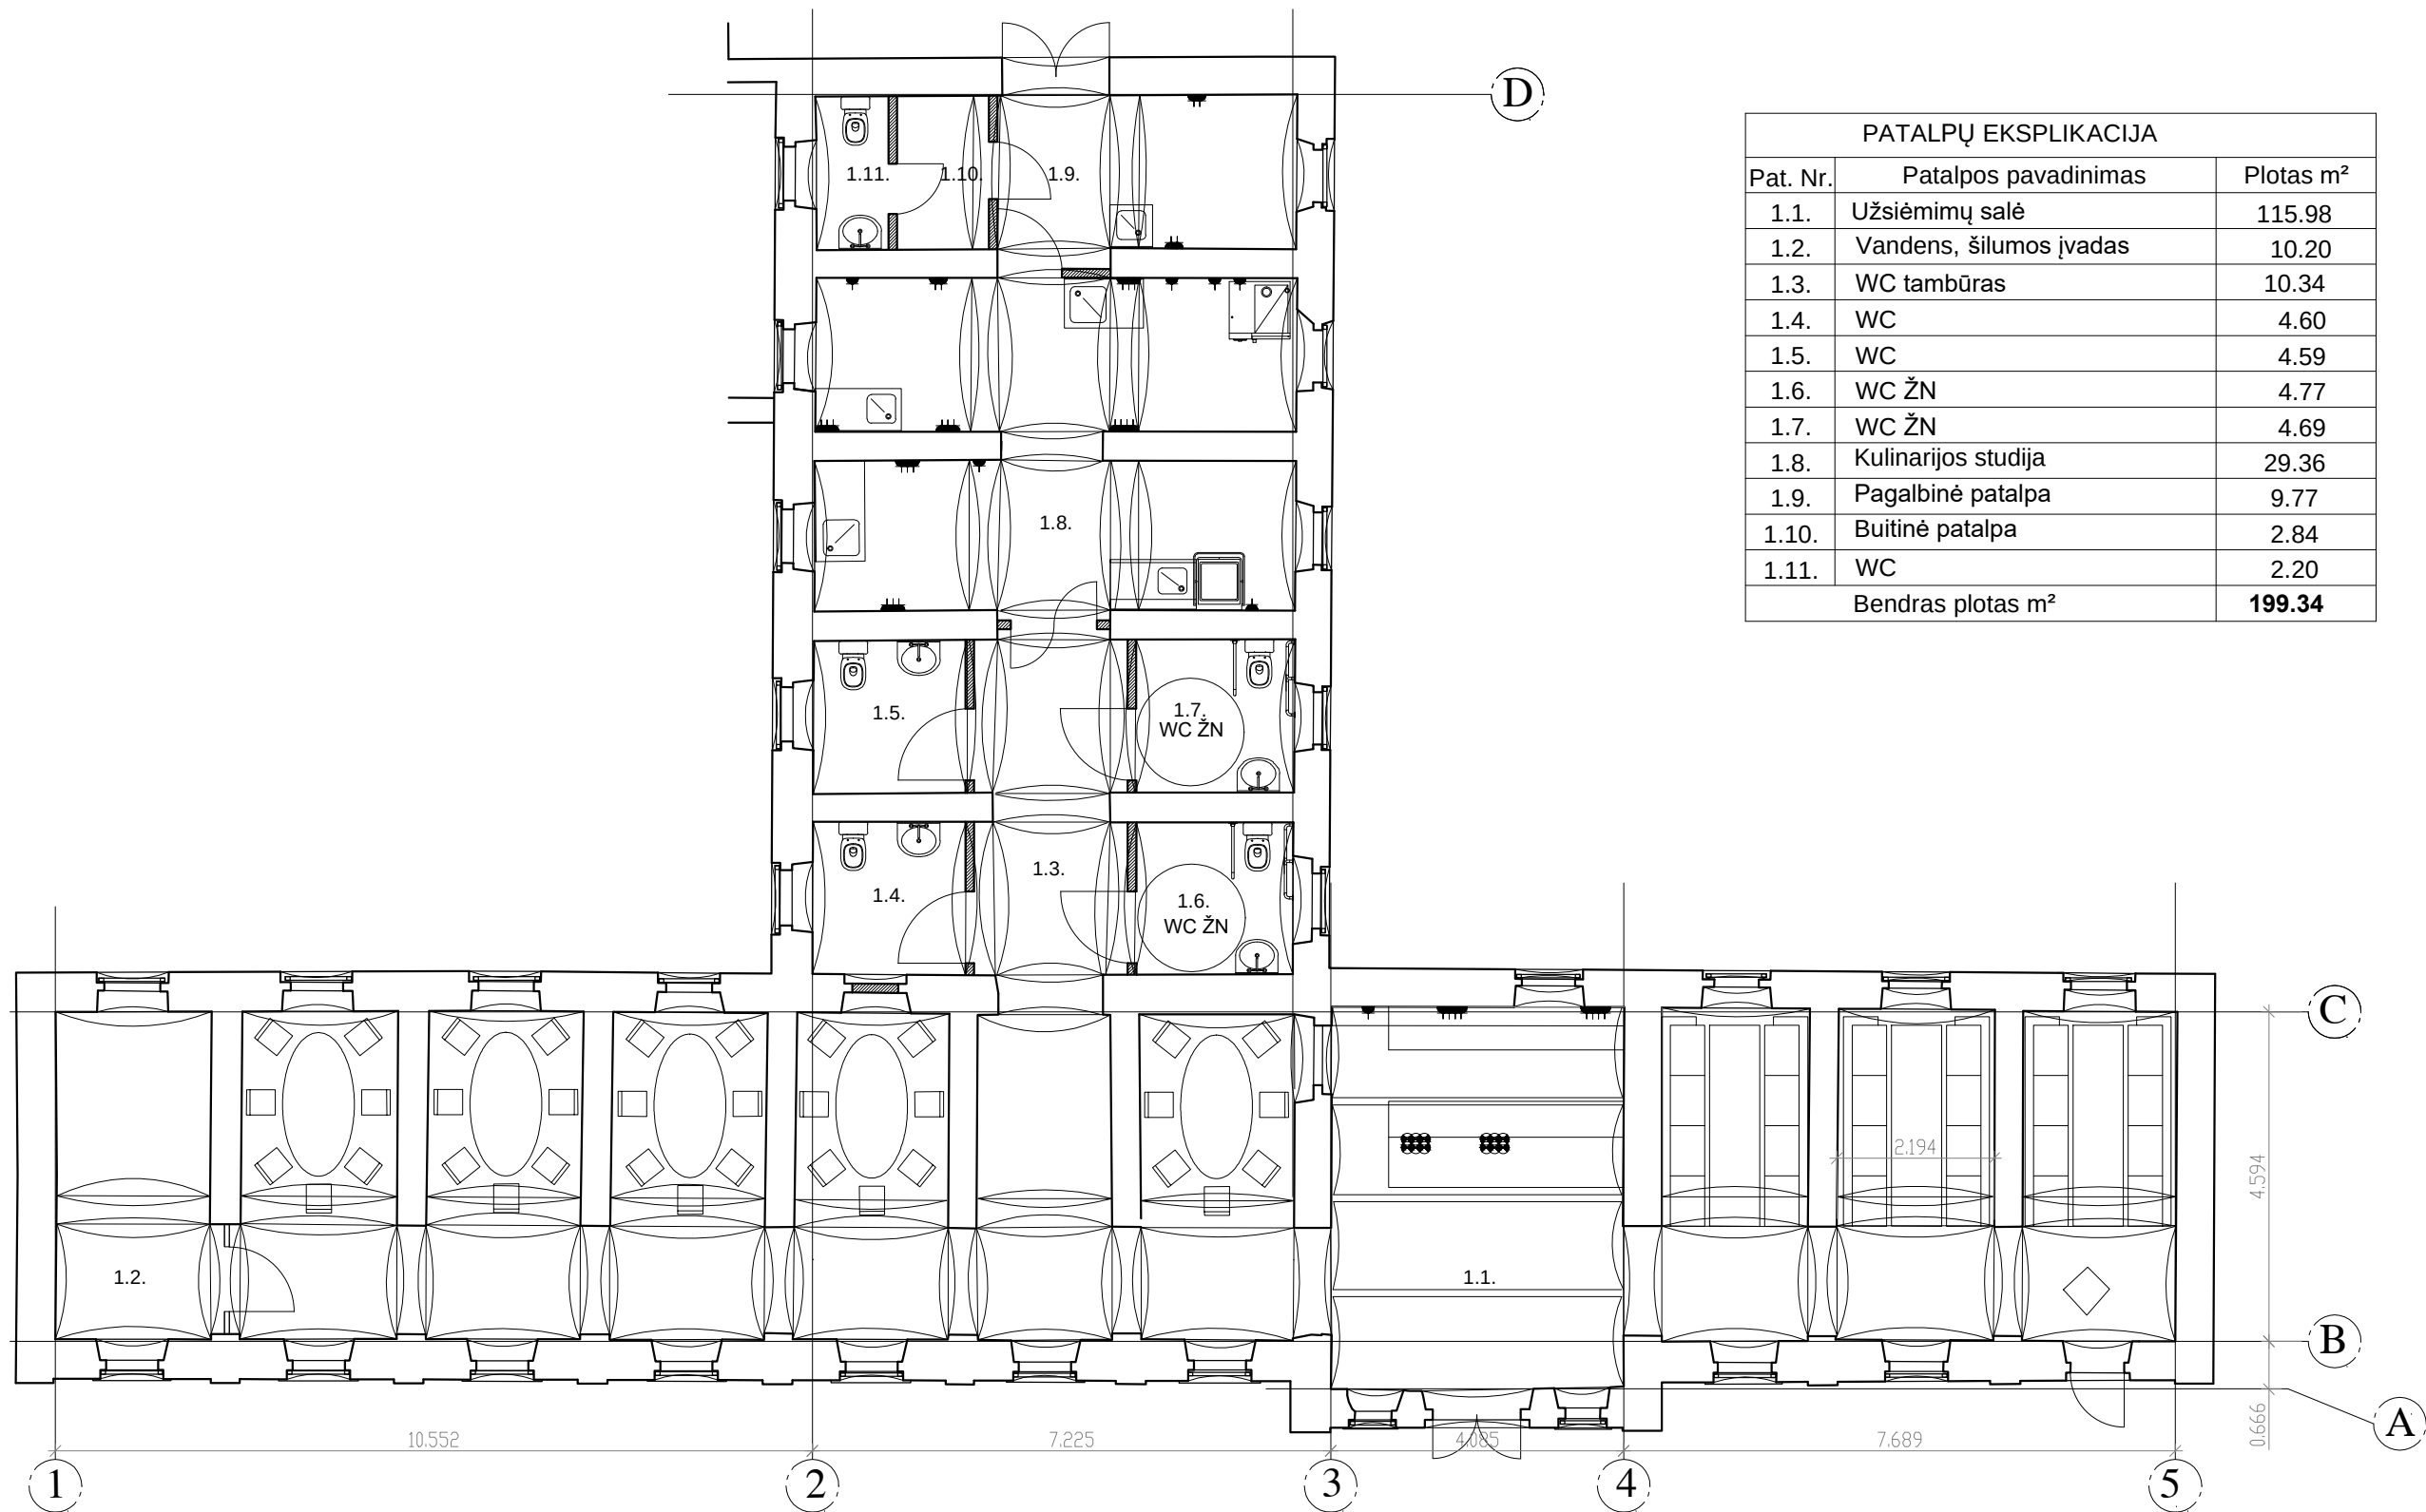

PATALPŲ EKSPLIKACIJA		
Pat. Nr.	Patalpos pavadinimas	Plotas m²
1.1.	Užsiėmimų salė	115.98
1.2.	Vandens, šilumos įvadas	10.20
1.3.	WC tambūras	10.34
1.4.	WC	4.60
1.5.	WC	4.59
1.6.	WC ŽN	4.77
1.7.	WC ŽN	4.69
1.8.	Kulinarijos studija	29.36
1.9.	Pagalbinė patalpa	9.77
1.10.	Buitinė patalpa	2.84
1.11.	WC	2.20
Bendras plotas m²		199.34

A	2022.06	VIEŠINIMUI				
LAIDA	IŠLEIDIMO DATA	LAIDOS STATUSAS IR IŠLEIDIMO PRIEŽASTIS (JEI TAIKOMA)				
KVAL. DOK. NR.	UAB "ENERO" Trakų g. 3-2, Vilnius t.: 861685768 info@enero.lt			STATINIO PROJEKTO PAVADINIMAS		
				KITOS (ŪKIO) PASKIRTIES PASTATO (UNIK. NR. 3999-2004-7052, KVR un. k. 25714) DVARO G. 6A, PAEŽERIŲ K., VILKAVIŠKIO RAJ. PAPRASTOJO REMONTO, KEIČIANT PASKIRTĮ Į KULTŪROS (7.10), PROJEKTAS		
A1458, 0188	Proj. vad.	V.Grincelaitis		DOKUMENTO PAVADINIMAS		LAIDA
A1458, 0188	Arch.	V.Grincelaitis		PLANAS		A
A2245	Arch.	I. Genytė-Puškorienė				
KALBOS TRUMP.	STATYTOJAS / UŽSAKOVAS			DOKUMENTO ŽYMUO		
LT	VILKAVIŠKIO RAJONO SUVALKIJOS (SŪDUVOS) KULTŪROS CENTRAS - MUZIEJUS			ENERO-126(2022)-PP-SA.B-02		
				LAPAS	LAPŲ	
				1	1	

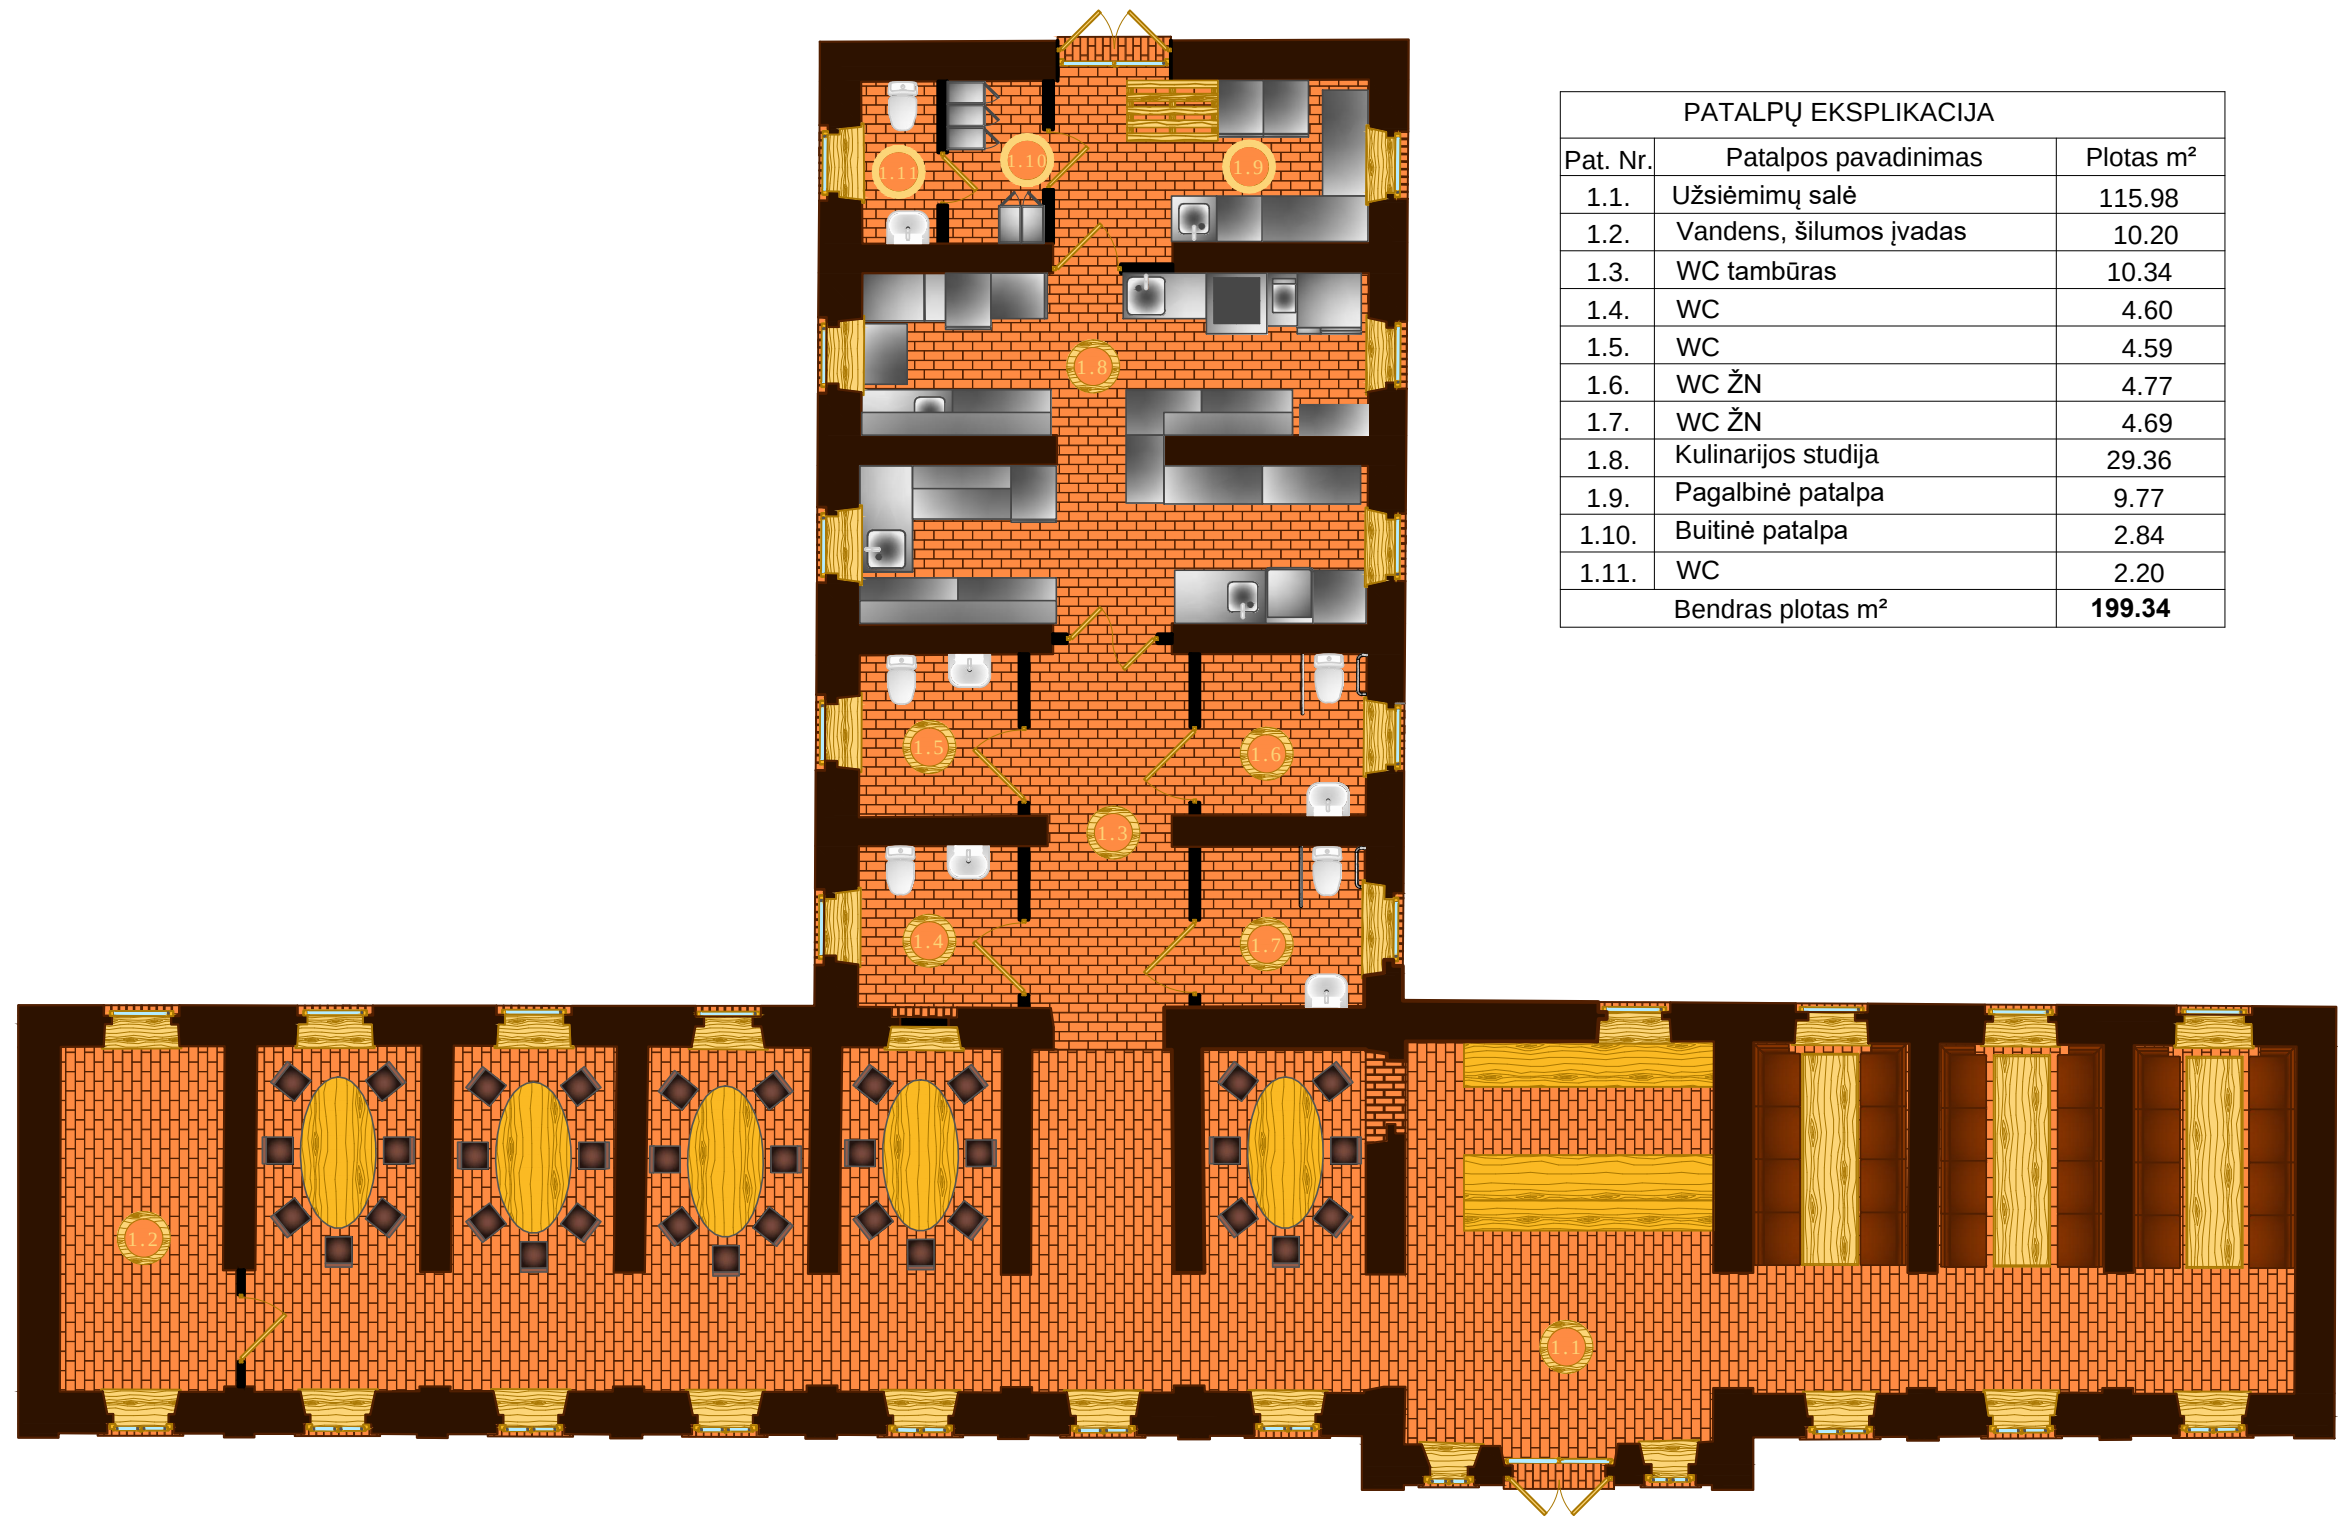

PATALPŲ EKSPLIKACIJA		
Pat. Nr.	Patalpos pavadinimas	Plotas m²
1.1.	Užsiėmimų salė	115.98
1.2.	Vandens, šilumos įvadas	10.20
1.3.	WC tambūras	10.34
1.4.	WC	4.60
1.5.	WC	4.59
1.6.	WC ŽN	4.77
1.7.	WC ŽN	4.69
1.8.	Kulinarijos studija	29.36
1.9.	Pagalbinė patalpa	9.77
1.10.	Buitinė patalpa	2.84
1.11.	WC	2.20
Bendras plotas m²		199.34

A	2022.06	VIEŠINIMUI		
LAIDA	IŠLEIDIMO DATA	LAIDOS STATUSAS IR IŠLEIDIMO PRIEŽASTIS (JEI TAIKOMA)		
KVAL. DOK. NR.	UAB "ENERO" Trakų g. 3-2, Vilnius t.: 861685768 info@enero.lt			
A1458, 0188	Proj. vad.	V.Grinčelaitis		
A1458, 0188	Arch.	V.Grinčelaitis		
A2245	Arch.	I. Genytė-Puškorienė		
KALBOS TRUMP.	STATYTOJAS / UŽSAKOVAS		STATINIO PROJEKTO PAVADINIMAS	
LT	VILKAVIŠKIO RAJONO SUVALKIJOS (SŪDUVOS) KULTŪROS CENTRAS - MUZIEJUS		KITOS (ŪKIO) PASKIRTIES PASTATO (UNIK. NR. 3999-2004-7052, KVR un. k. 25714) DVARO G. 6A, PAEŽERIŲ K., VILKAVIŠKIO RAJ. PAPRASTOJO REMONTO, KEIČIANT PASKIRTĮ Į KULTŪROS (7.10), PROJEKTAS	
		DOKUMENTO PAVADINIMAS		LAIDA
		PLANAS		A
		DOKUMENTO ŽYMUO		LAPAS
		ENERO-126(2022)-PP-SA.B-03		LAPŲ
		1		1