



VAKARAI

1:100

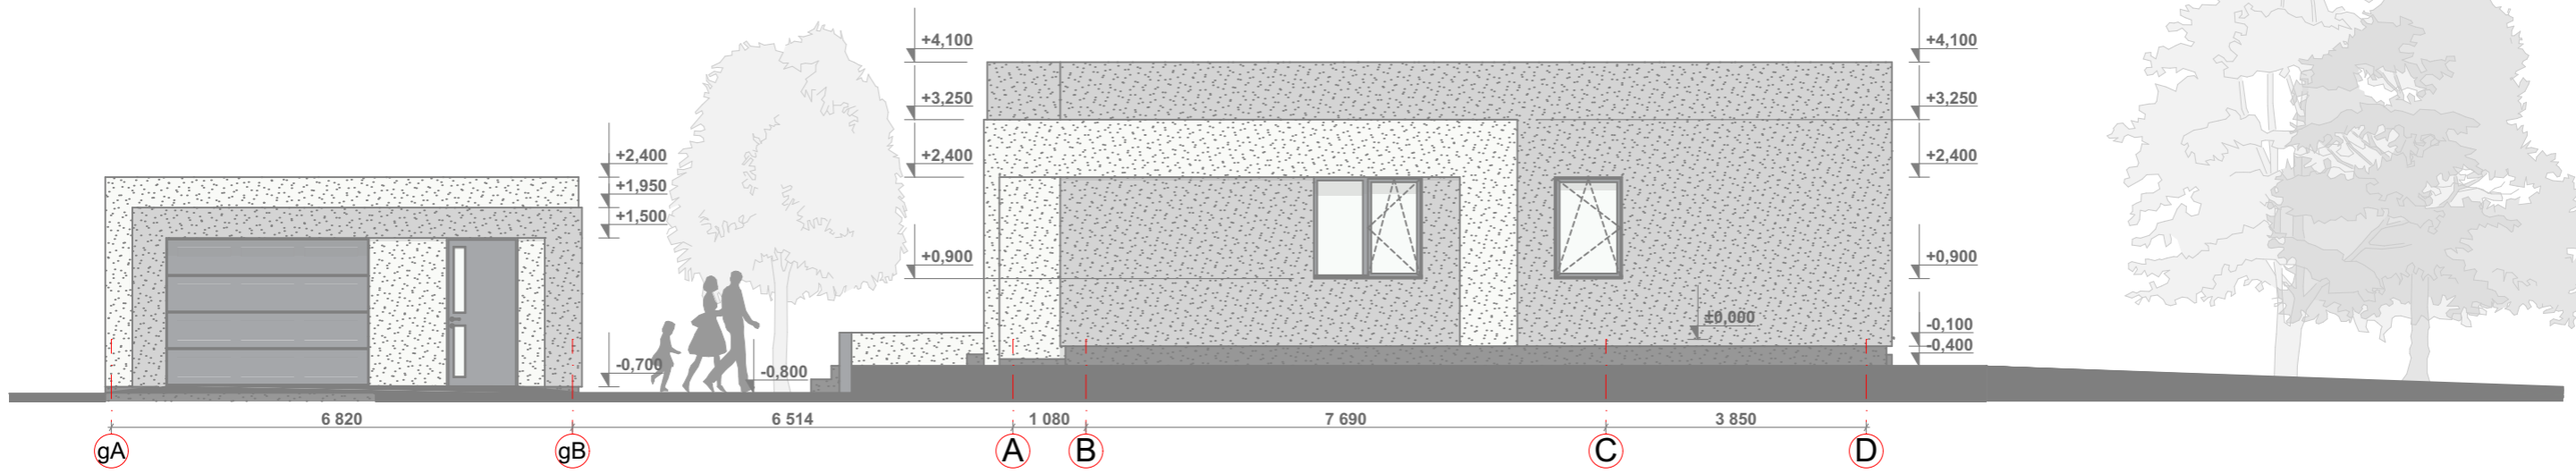



RYTAI

1:100

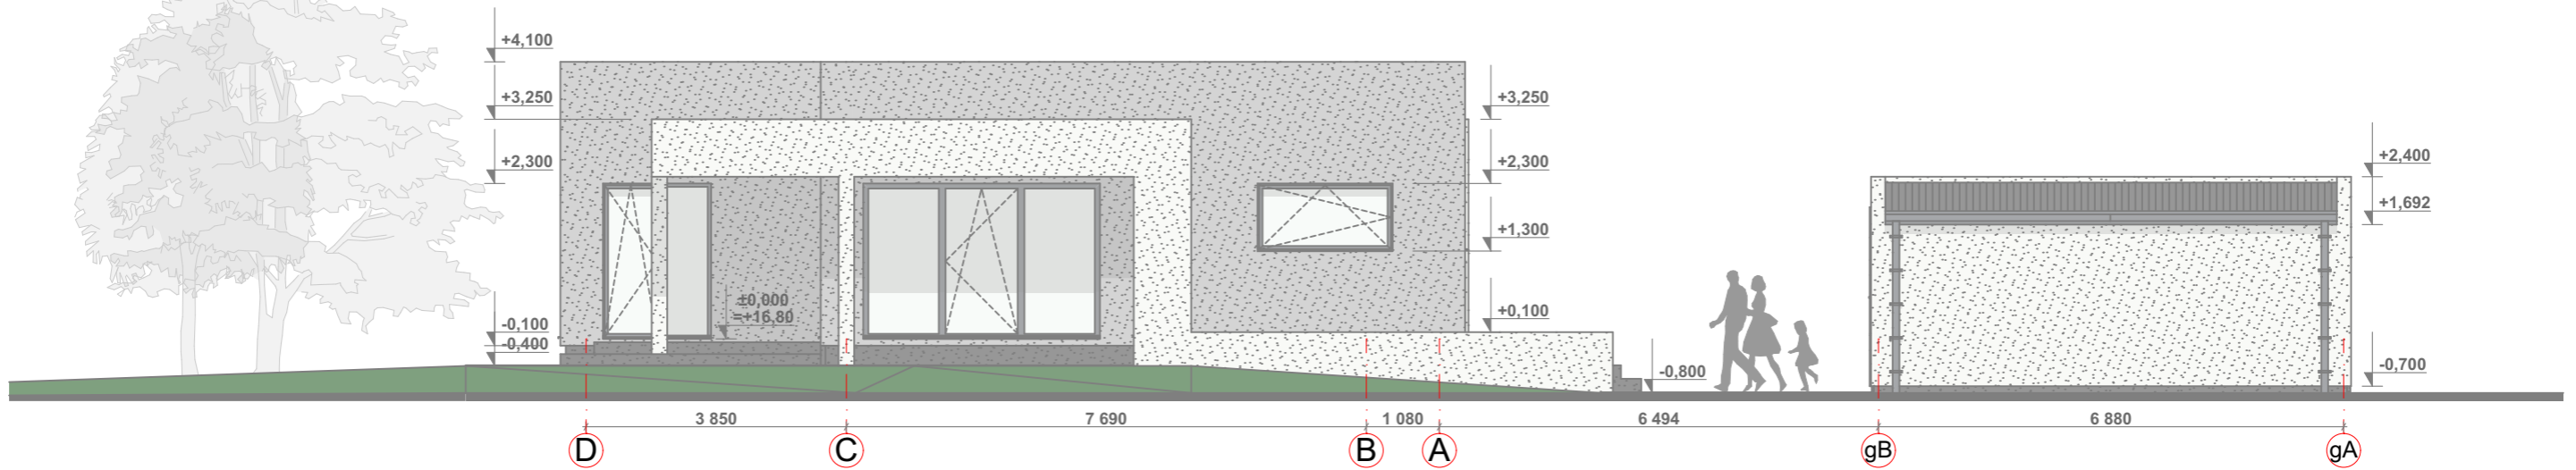

ŠIAURĖ

1:100

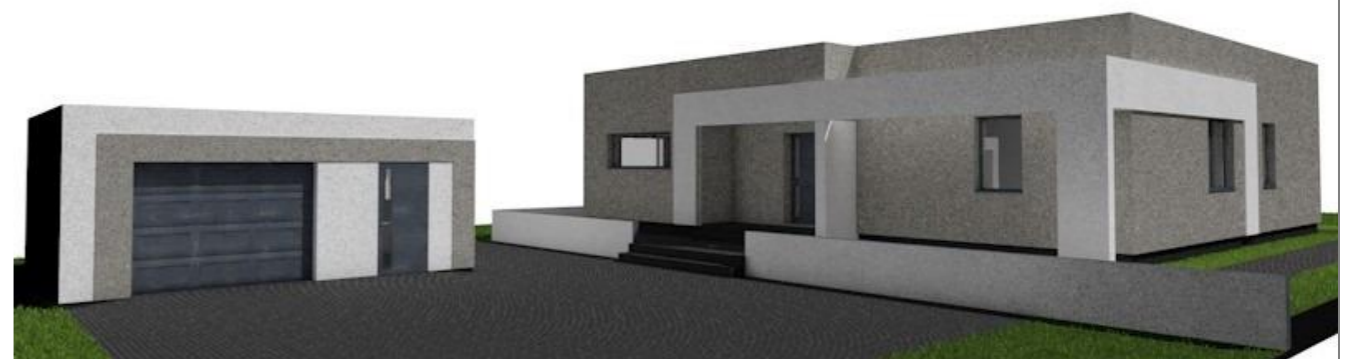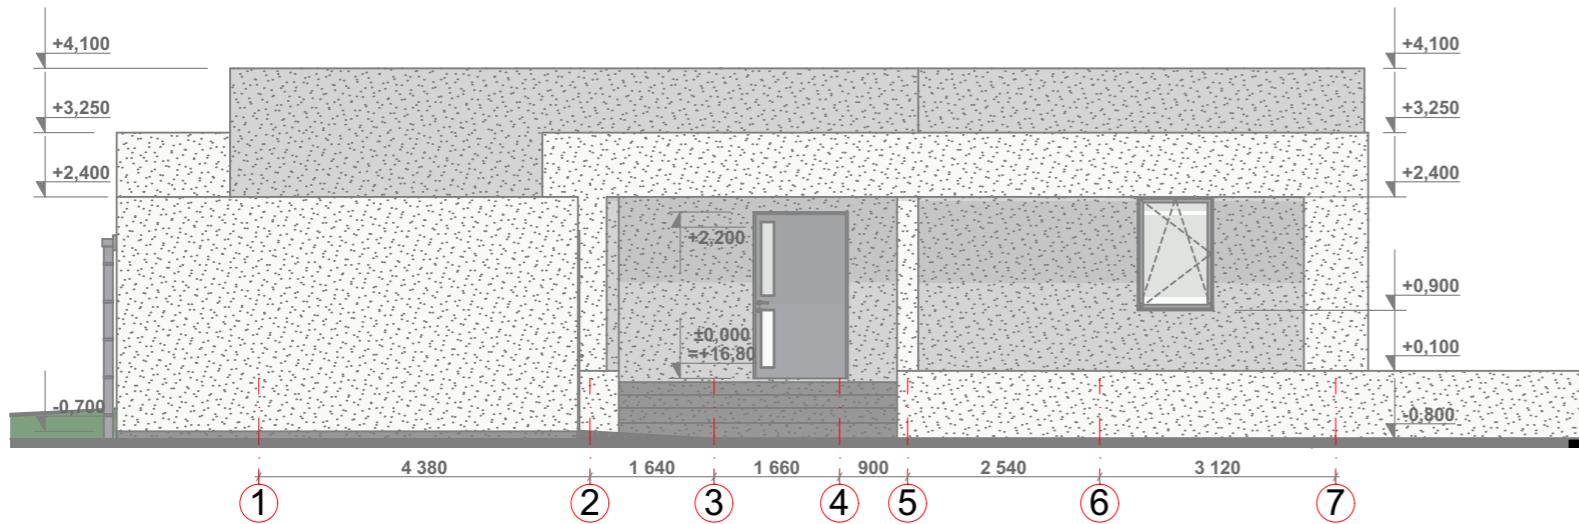

Atestato Nr.	MONIKA ZARANKIENĖ INDIVIDUALIOS VEIKLOS VYKDYMO PAŽYMA Nr. 788613				GYVENAMOJO NAMO IR PAGALBINIO ŪKIO PASKIRTIES PASTATO (GARAŽO) TILŽĖS G. 24A, JURBARKE, NAUJOS STATYBOS TECHNINIS DARBO PROJEKTAS				
40371	PV	M. Zarankienė		2022-05	Brėžinys:	SKLYPO IŠKLOTINĖ			Laida
A 2135	Arch.	I. Januškienė		2022-05					0
LT	Statytojas: M. T.				Žymuo:	TDP-2022-05-A.03	Mastelis	Lapas	Lapų
						1:100	1	1	


VAIZDAS IŠ VIDINIO KIEMO



VAIZDAS NUO |VAŽIAVIMO| PAGRINDINĮ ĮĖJIMĄ



VAIZDAS NUO KAIMYNINIO SKLYPO

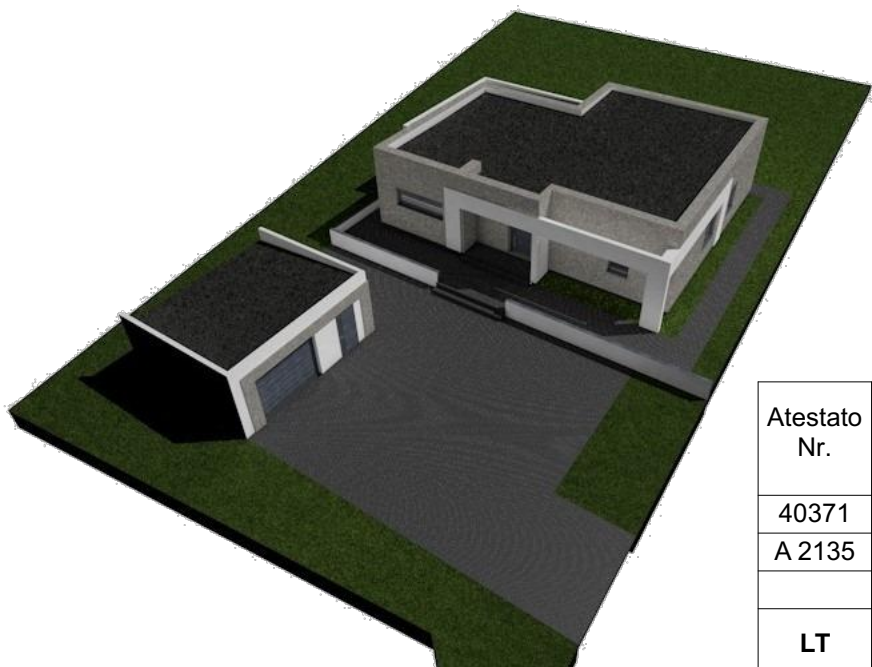

Atestato Nr.	MONIKA ZARANKIENĖ INDIVIDUALIOS VEIKLOS VYKDYMO PAŽYMA Nr. 788613				GYVENAMOJO NAMO IR PAGALBINIO ŪKIO PASKIRTIES PASTATO (GARAŽO) TILŽĖS G. 24A, JURBARKE, NAUJOS STATYBOS TECHNINIS DARBO PROJEKTAS			
	40371 A 2135	PV Arch.	M. Zarankienė I. Januškienė	2022-05 2022-05	Brėžinys: VIZUALIZACIJA			Laida 0
LT	Statytojas: M. T.			Žymuo: TDP-2022-05-A.12		Mastelis 1:100	Lapas 1	Lapų 1