



### SUTARTINIAI ŽYMĖJIMAI


Sklypo ribos  
(unikalus sklypo nr.: 4400-3102-3180)

Projektuojamas kitos (ūkio) paskirties pastatas

**PASTABOS:**

1. Projektas atitinka statybos techninius reglamentus bei ekologinius, higieninius bei priešgaisrinius reikalavimus.

0	2022-07-01	Statybos leidimui. Statybai.		
LAIDA	IŠLEIDIMO DATA	STATUSAS. KEITIMO PRIEŽASTIS (JEI TAIKOMA)		
Atestato Nr.	<b>MB "Statybinis aukštis"</b> Adresas: Vytauto g. 156-7, Šiauliai, Tel. 8 601 88978 JA k. 305342078 Draudėjo kodas 3512331 A/S LT757300010160910066 SWED bankas	OBJEKTAS: Kitos (ūkio) paskirties pastato statybos, Ašvinės g. 37A, Gasčiūnų k., Kepalių sen., Joniškio r. sav., projektiniai pasiūlymai. Unikalus sklypo Nr. 4400-3102-3180; Kadastrinis Nr. 4720/0007:77 Gasčiūnų k.v.		
35973	PV	D. Vozbutė		2022
A2136	SP PDV	K. Murauskas		2022
----	Proj.	M. Kazlauskas		2022
LT	Užsakovas (statytojas): P. U.			SITUACIJOS SCHEMA 2022048S-01-PP.B-01
			Lapas	Lapų
			1	1

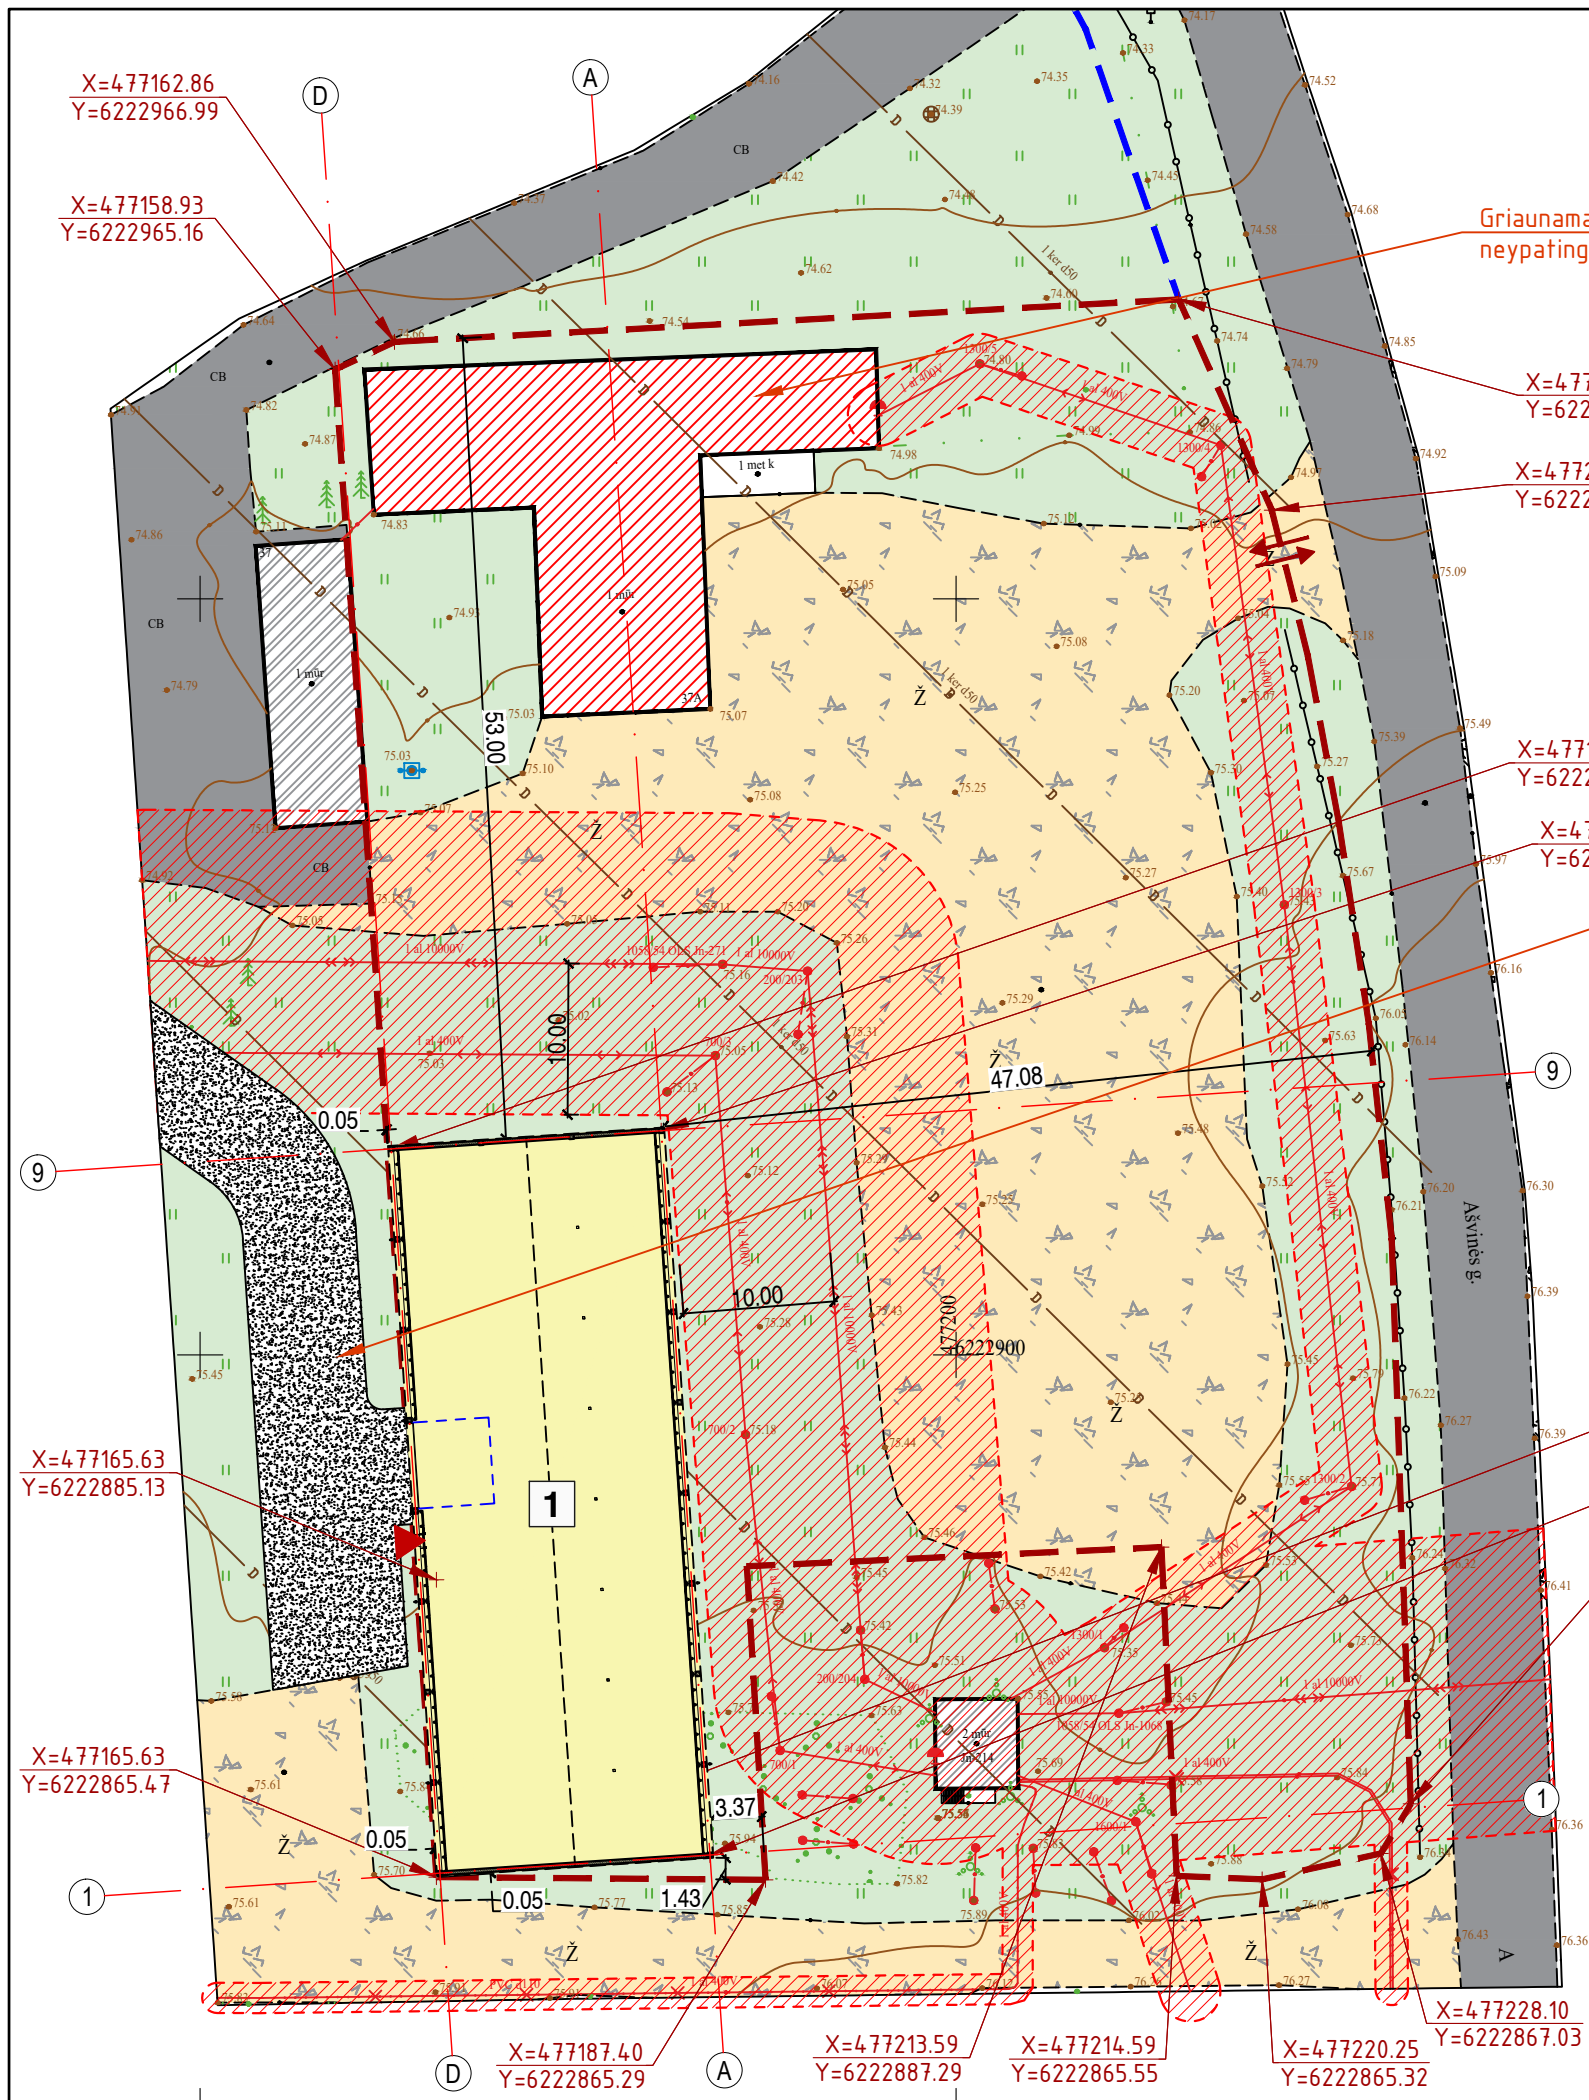

**SUTARTINIAI ŽYMĖJIMAI**

- Sklypo ribos (unikalus sklypo nr.: 4400-3102-3180)
- Projektuojamas kitos (ūkio) paskirties pastatas
- Griaunami pastatai
- Esama žvyro danga
- Projektuojama dolomito skaldos danga
- Pagrindinis įėjimas į pastatą
- Esamas įvažiavimas į sklypą. (≥3,5 m)
- Želdiniai
- Elektros linijų apsaugos zonos





**PAGRINDINIAI RODIKLIAI**

Pavadinimas	Rodiklis projektuojamas	Rodiklis leistinas	Mato vnt.
-------------	-------------------------	--------------------	-----------

SKLYPO RODIKLIAI			
Sklypo plotas	5 999	5 999	m <sup>2</sup>
Sklypo užstatymo intensyvumas	13,7	-	%
Sklypo užstatymo tankumas	15,0	18,3	%



PASTATO RODIKLIAI			
Užstatymo plotas	886,00	925,79	m <sup>2</sup>
Bendras plotas	806,65	-	m <sup>2</sup>
Naudingasis plotas	-	-	m <sup>2</sup>
Pagrindinis plotas	806,65	-	m <sup>2</sup>
Pagalbinis plotas	0,00	-	m <sup>2</sup>
Garažų plotas	-	-	m <sup>2</sup>
Pastato tūris	7 366	-	m <sup>3</sup>
Aukštų skaičius	1	-	vnt.
Pastato aukštis	9,10	-	m
Energinio naudingumo klasė	-	-	-

0	2022-07-01	Statybos leidimui. Statybai.	
LAIDA	IŠLEIDIMO DATA	STATUSAS. KEITIMO PRIEŽASTIS (JEI TAIKOMA)	
Atestato Nr.	MB "Statybinis aukštis" Adresas: Vytauto g. 156-7, Šiauliai, Tel. 8 601 88978 JA k. 305342078 Draudėjo kodas 3512331 A/S LT757300010160910066 SWED bankas	OBJEKTAI: Kitos (ūkio) paskirties pastato statybos, Ašvinės g. 37A, Gasčiūnų k., Kepalių sen., Joniškio r. sav., projektiniai pasiūlymai. Unikalus sklypo Nr. 4400-3102-3180; Kadastrinis Nr. 4720/0007:77 Gasčiūnų k.v.	
35973	PV	D. Vozbutė	2022
A2136	SP PDV	K. Murauskas	2022
----	Proj.	M. Kazlauskas	2022
LT	Užsakovas (statytojas): P. U.		2022048S-01-PP.B-02
			Laida 0
			Lapas 1

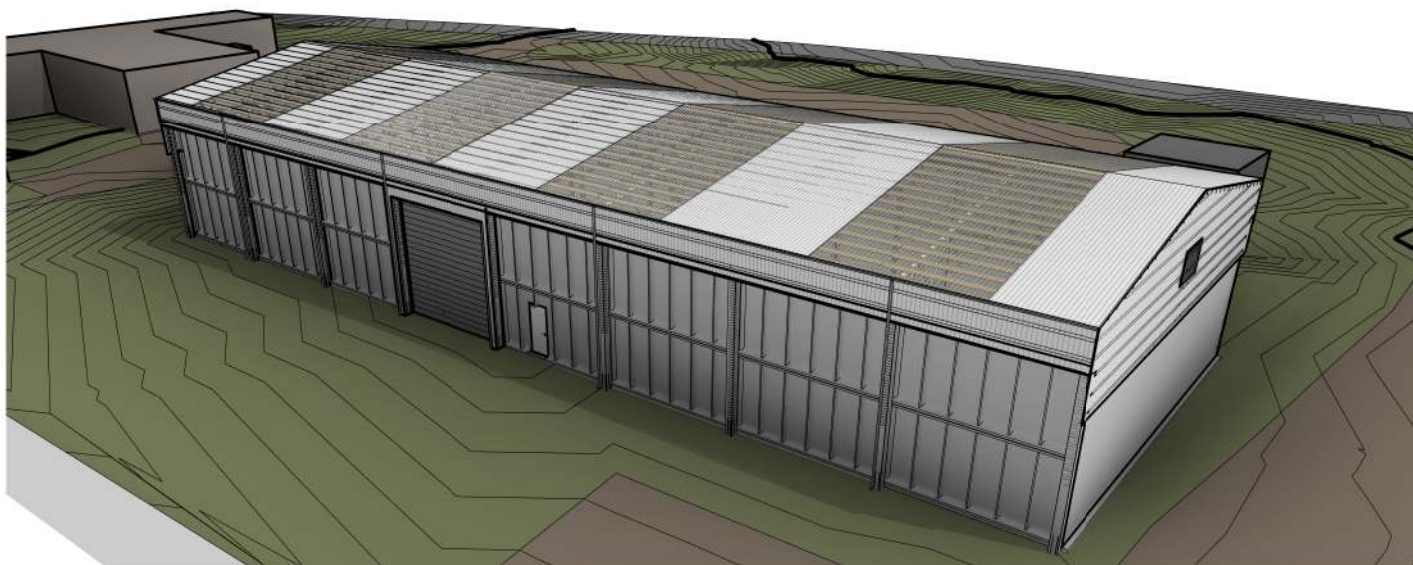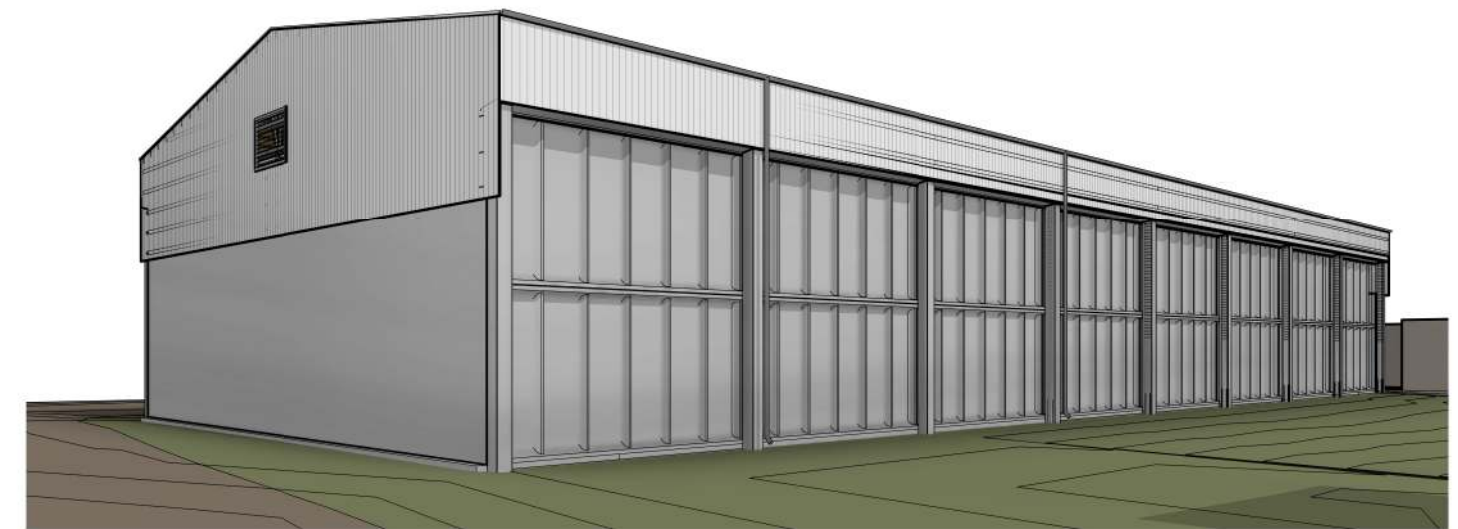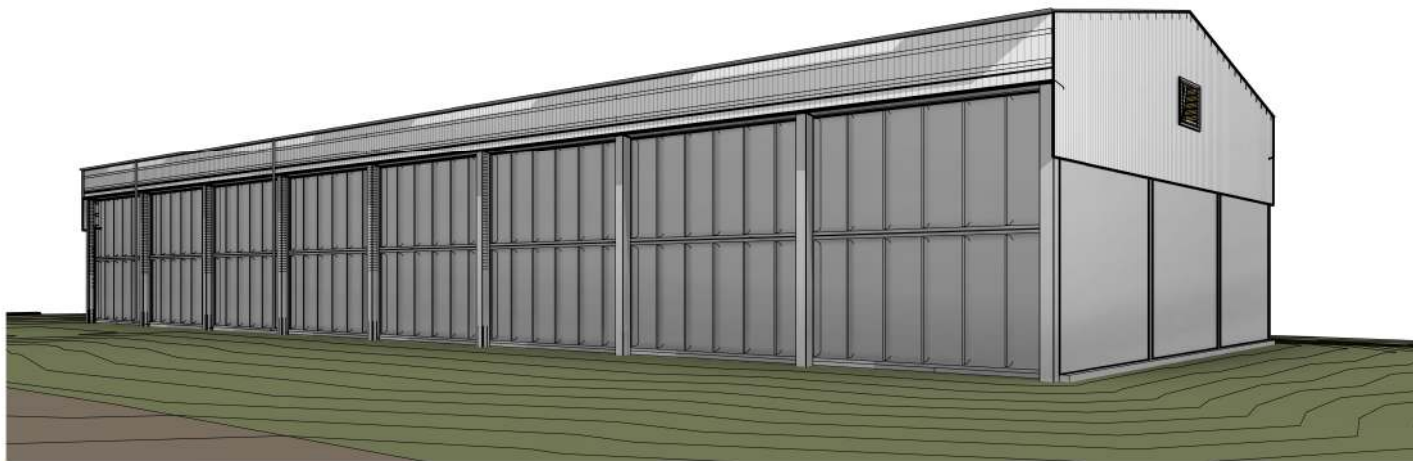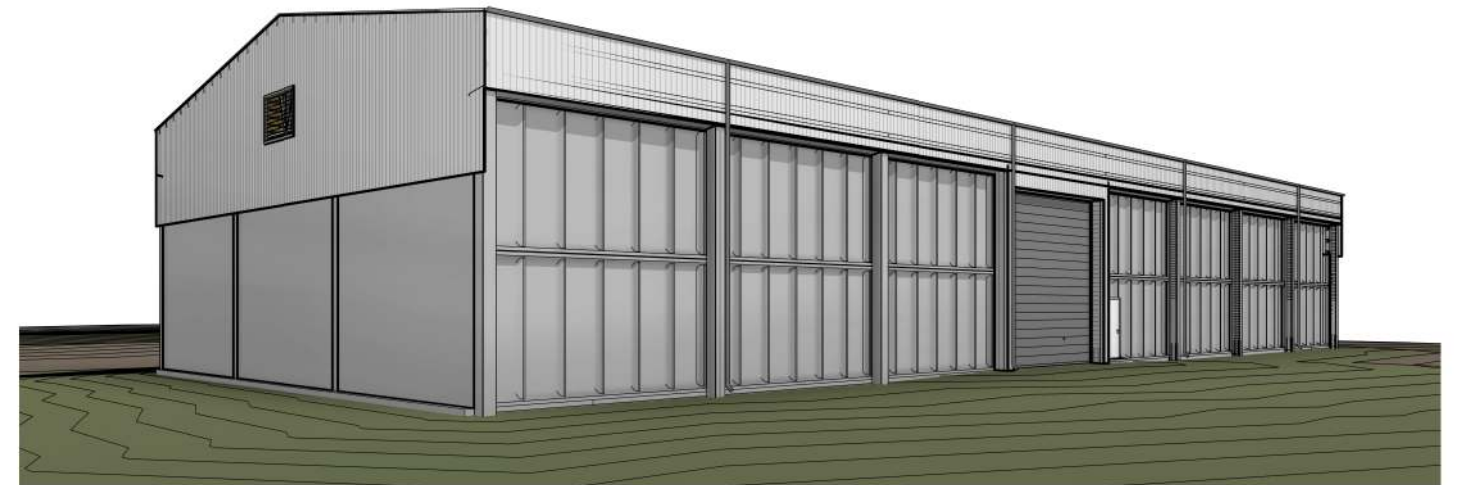


0	2022-08-01				Statybos leidimui. Statybai		
LAIDA	IŠLEIDIMO DATA				STATUSAS. KEITIMO PRIEŽASTIS (JEI TAIKOMA)		
Atestato Nr.		<b>MB "Statybinis aukštis"</b> <small>Adresas: Vytauto g. 156-7, Šiauliai, Tel.: 8 601 88978          JA k. 305342078          Draudėjo kodas: 3512331          A/S LT757300010160910066 SWED bankas</small>			<b>OBJEKTAS:</b> Kitos (ūkio) paskirties pastato statybos, Ašvinės g. 17A, Gasčiūnų k., Kepalių sen., Joniškio r. sav., projektiniai pasiūlymai. <small>Unikalus sklypo Nr. 4400-3102-3180; Kadastrinis Nr. 4720/0007:77, Gasčiūnų k.v.</small>		
35973	PV	D. Vozbutė		2022	VIZUALIZACIJOS	LAIDA	
A2136	SA PDV	K. Murauskas		2022		0	
40536	SK PDV	M. Kazlauskas		2022			
LT	UŽSAKOVAS: P. U.				ŽYMUO: 2022048S-01-PP-B-03		LAPAS 1
						LAPŲ 1	

PIRMO AUKŠTO PLANAS, M 1 : 100

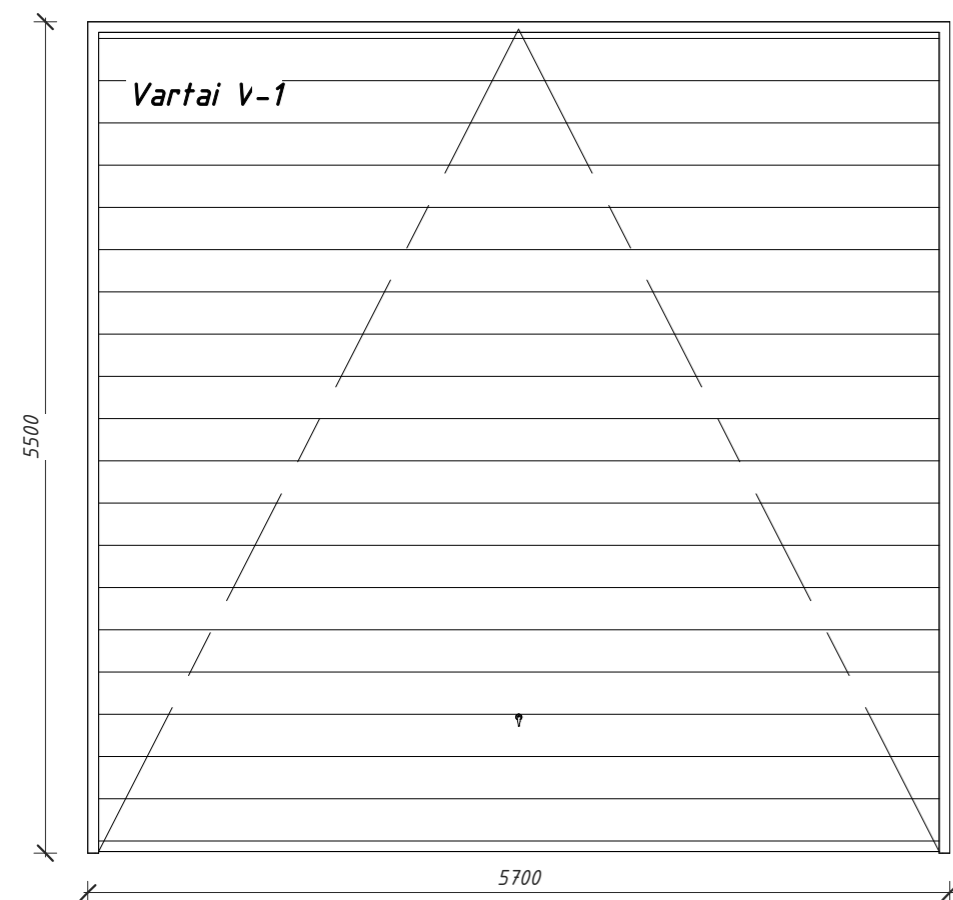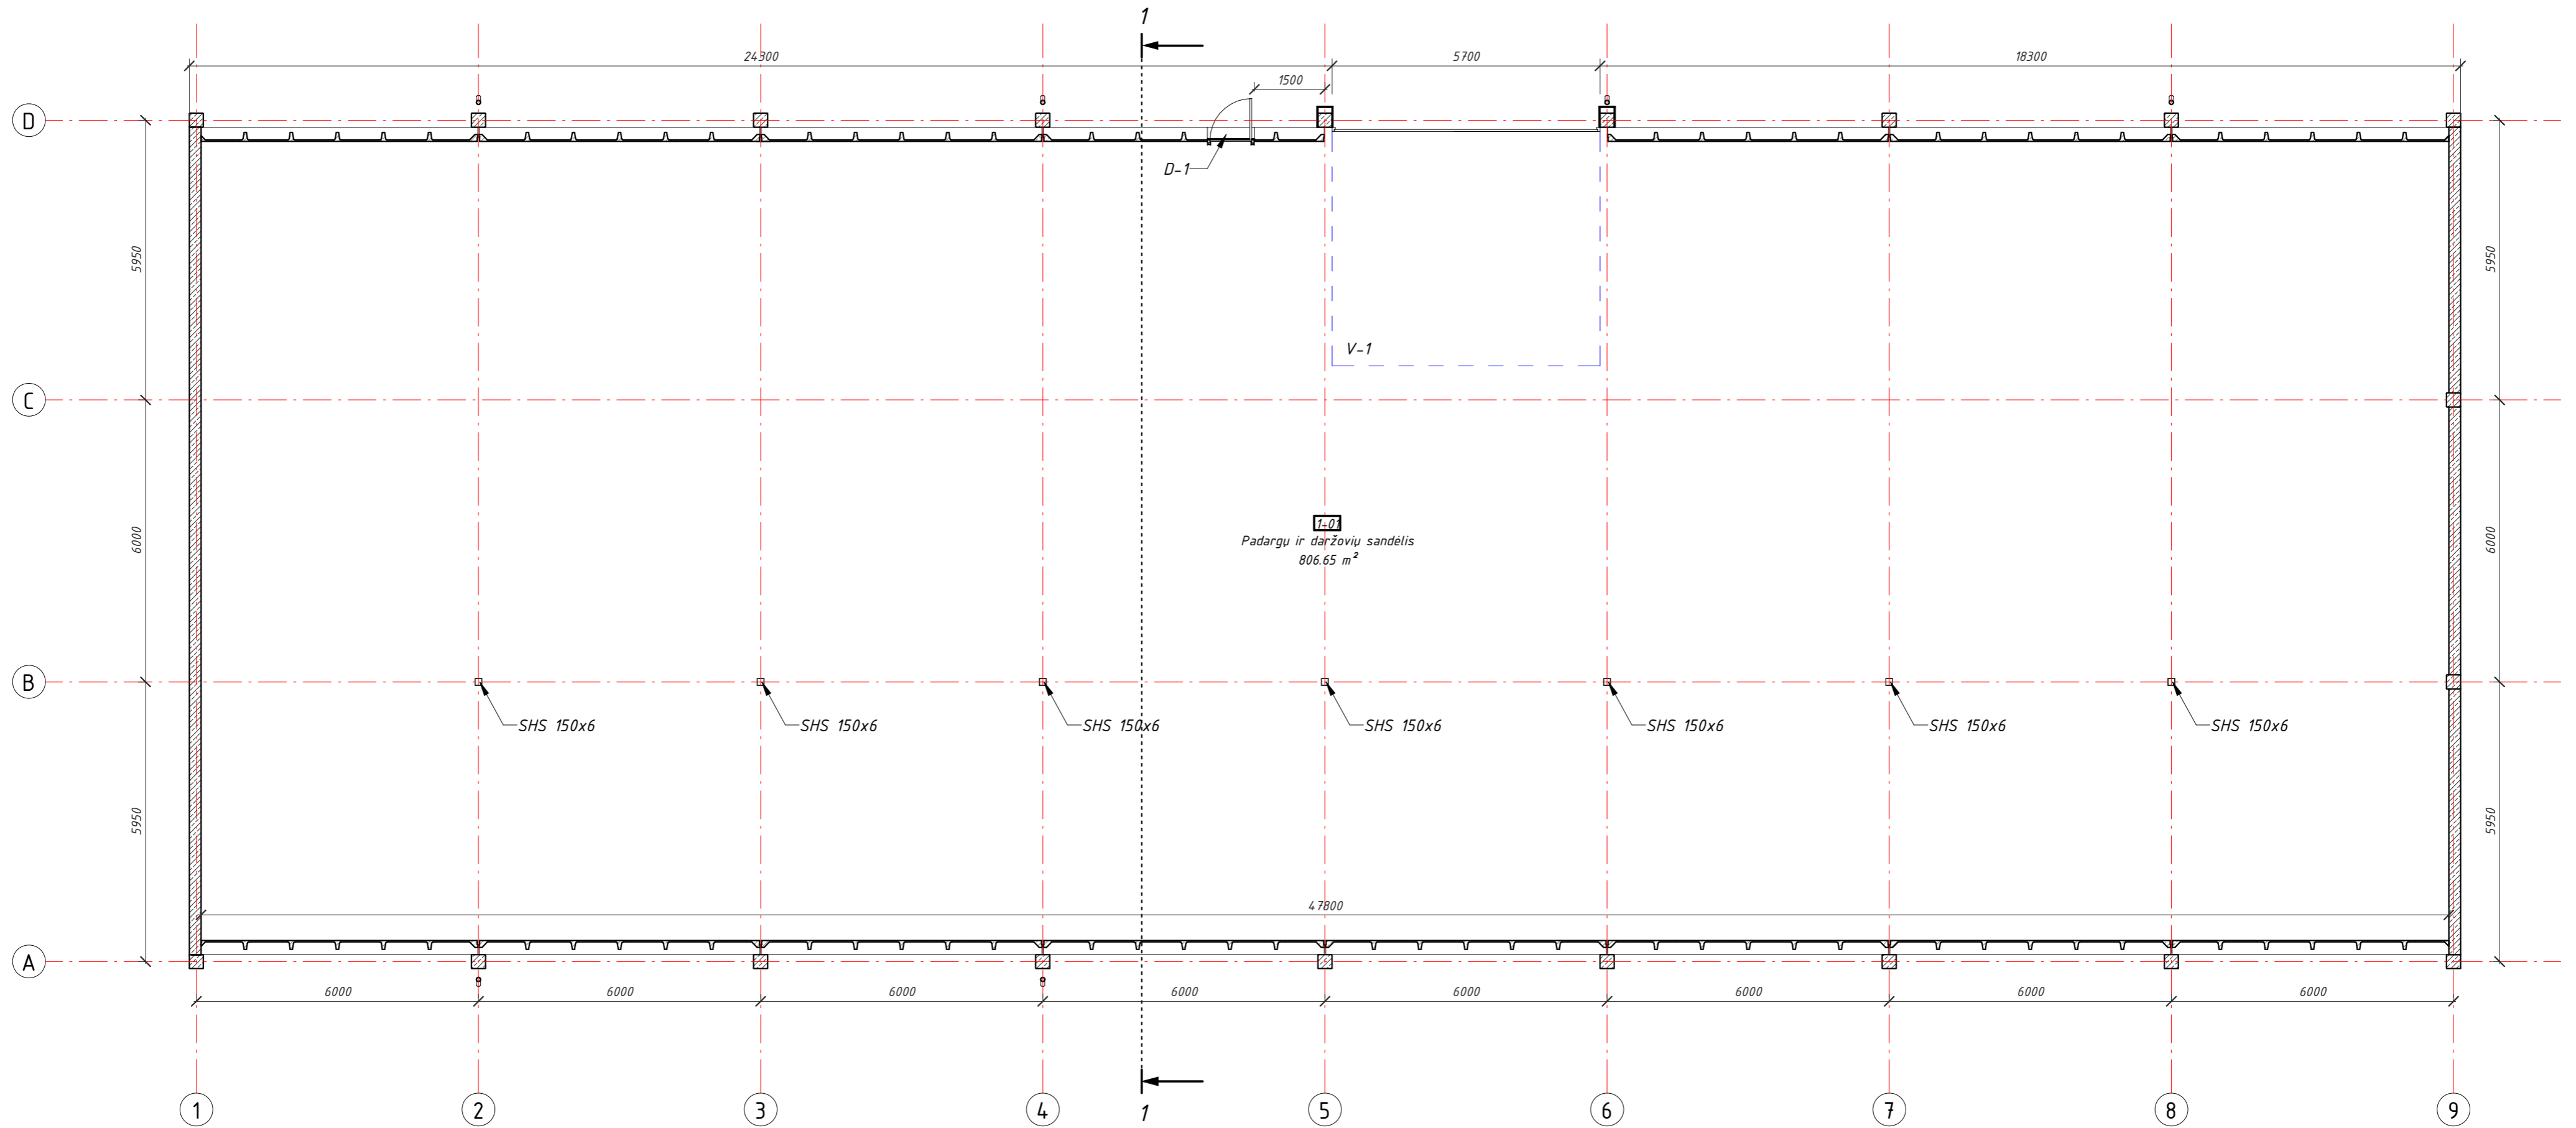


Segmentiniai, pakeliami garažo vartai.  
Pakeliami mechaniškai. Plotas - 31,35 m².

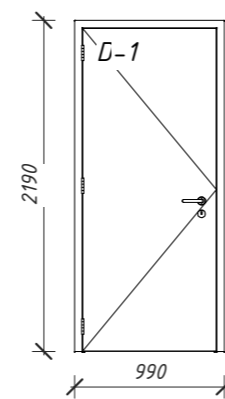

Metalinės lauko durys. Su užraktu.  
Plotas - 2,17 m².


SUTARTINIAI ŽYMĖJIMAI:

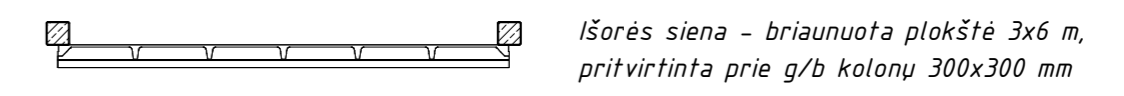


PIRMO AUKŠTO EKSPLIKACIJA			
Numeris	Pavadinimas	Plotas	Perimetras
1-01	Padargų ir daržovių sandėlis	806.65 m²	128.9 m
Viso:		806.65 m²	

0	2022-08-01	Statybos leidimui. Statybai	
LAIDA	IŠLEIDIMO DATA	STATUSAS. KEITIMO PRIEŽASTIS (JEI TAIKOMA)	
Atestato Nr.	MB "Statybinis aukštis" Adresas: Vytauto g. 156-7, Šiauliai, Tel.: 8 601 88978 JIA k. 305342078 Draudėjo kodas: 3512331 A/S LT757300010160910066 SWED bankas	OBJEKTAS: Kitos (ūkio) paskirties pastato statybos, Ašvinės g. 17A, Gasčionių k., Kepelių sen., Joniškio r. sav., projektiniai pasiūlymai. Unikalus sklypo Nr. 4400-3102-3180; Kadastrinis Nr. 4720/0007-77, Gasčionių k.v.	
35973	PV	D. Vozbutė	2022
A2136	SA PDV	K. Murauskas	2022
40536	SK PDV	M. Kazlauskas	2022
UŽSAKOVAS:		ŽYMUO:	
P. U.		2022048S-01-PP-B-04	
LT		LAPAS	LAPŲ
		1	1


FASADAS "1-9", M 1 : 200

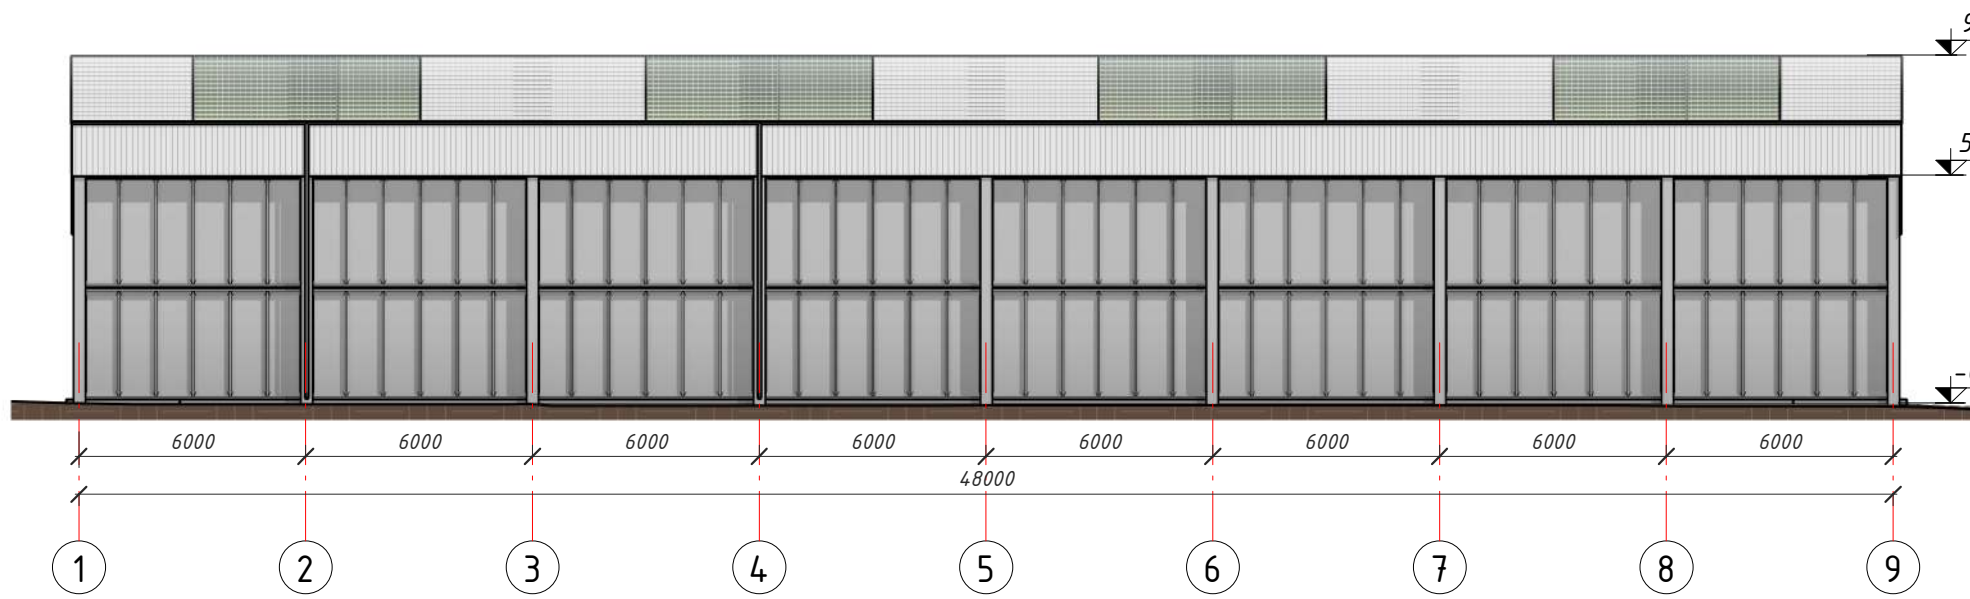


FASADAS "A-D", M 1 : 200

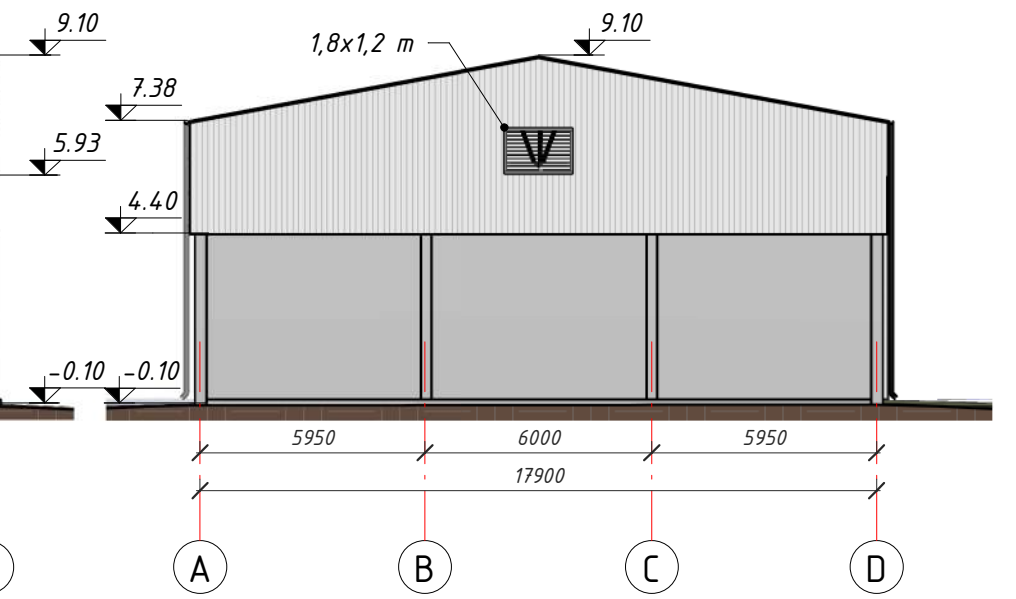

FASADAS "9-1", M 1 : 200

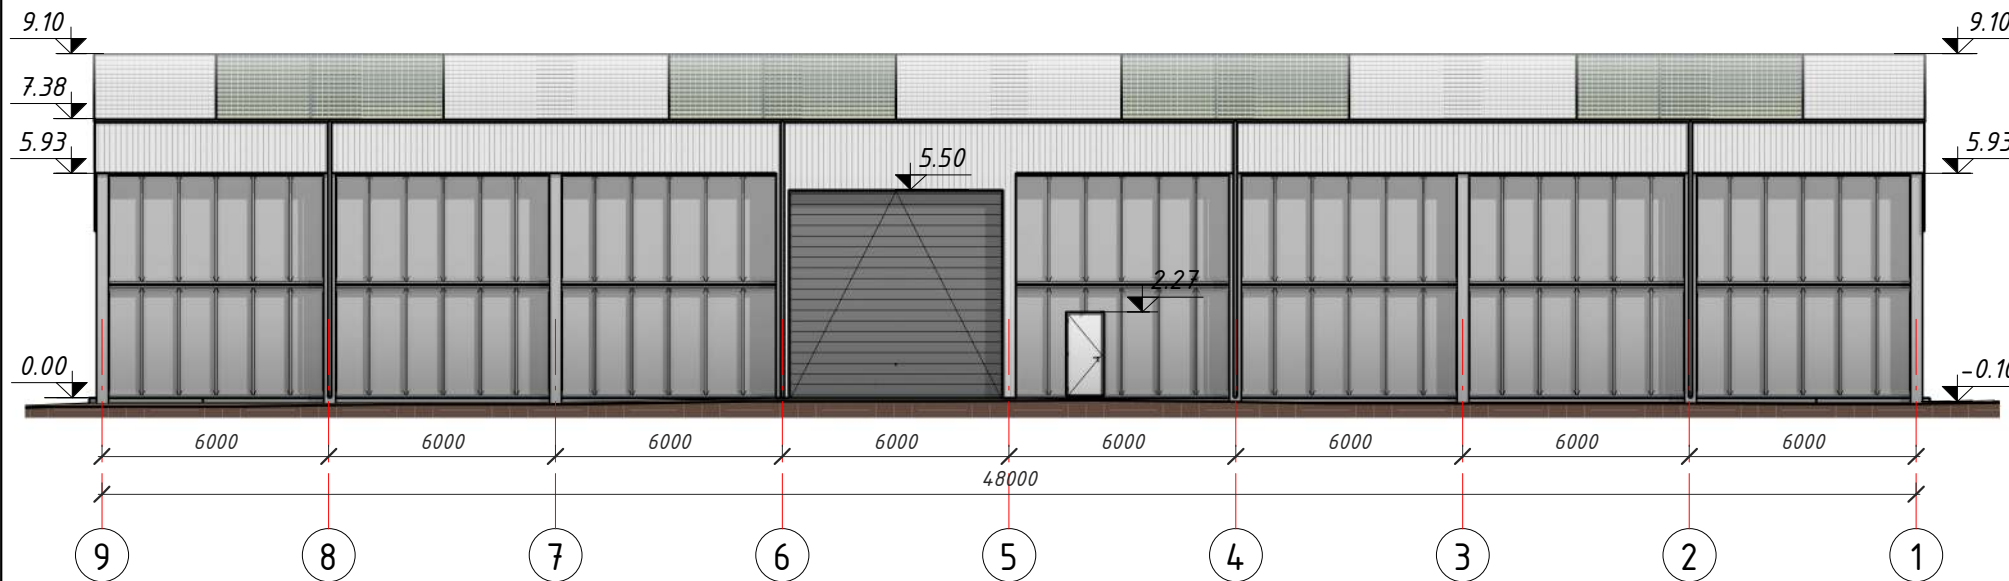

FASADAS "D-A", M 1 : 200

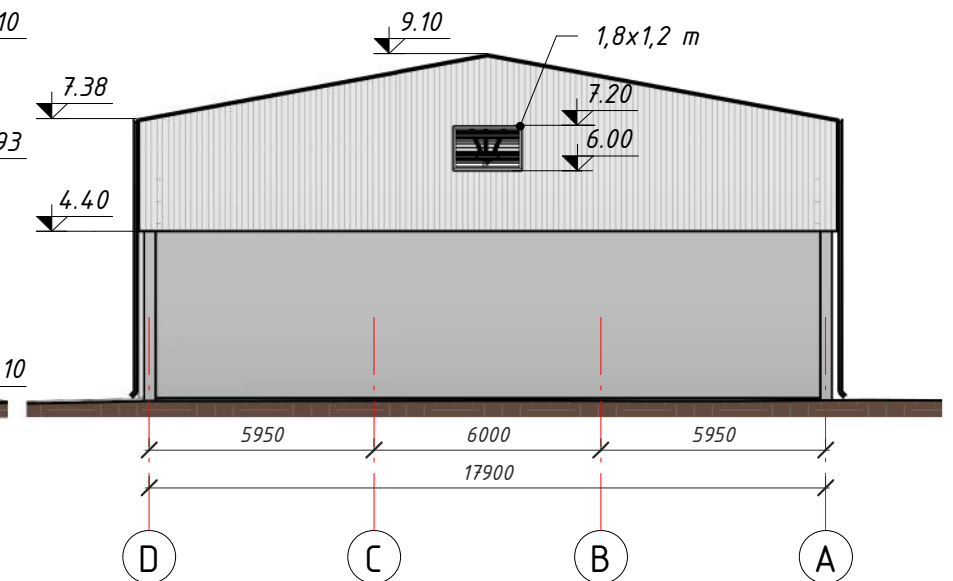


**PASTABOS:**

- Matmenys nurodyti milimetru tikslumu (mm). Visus matmenis, kiekius ir dydžius tikslinti vietoje.
- Pastato sienos iki 6 m aukščio iš gelžbetoninių briaunuotų plokščių, tvirtinamų prie kolonų. Sienos virš 6 m altitudės įrengiamos iš trapecinio profilio skardos lakštų, tvirtinamų ant plonasienių ilginių. Stogo danga - trapecinio profilio skardos lakštai (skirti stogams), tvirtinami ant medinių ilginių. Stoge įvedami trapecinio polkarbonato intarpai. Polikarbonatas atsparus UV spinduliams. Profilis - analogiškas stogo dangai.


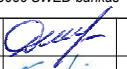
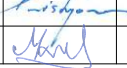

0	2022-08-01		Statybos leidimui. Statybai	
LAIDA	IŠLEIDIMO DATA		STATUSAS. KEITIMO PRIEŽASTIS (JEI TAIKOMA)	
Atestato Nr.	 <b>MB "Statybinis aukštis"</b> Adresas: Vytauto g. 156-7, Šiauliai, Tel.: 8 601 88978 JA k. 305342078 Draudėjo kodas: 3512331 A/S LT757300010160910066 SWED bankas	OBJEKTAS: Kitos (ūkio) paskirties pastato statybos, Ašvinės g. 17A, Gasčiūnų k., Kepalių sen., Joniškio r. sav., projektiniai pasiūlymai. Unikalus sklypo Nr. 4400-3102-3180; Kadastrinis Nr. 4720/0007:77, Gasčiūnų k.v.		
35973		PV	D. Vozbutė	2022
A2136		SA PDV	K. Murauskas	2022
40536	SK PDV	M. Kazlauskas	2022	
LT	UŽSAKOVAS: P. U.		ŽYMUO: 2022048S-01-PP-B-05	
			LAPAS	LAPŲ
			1	1

PJŪVIS "1-1", M 1 : 100

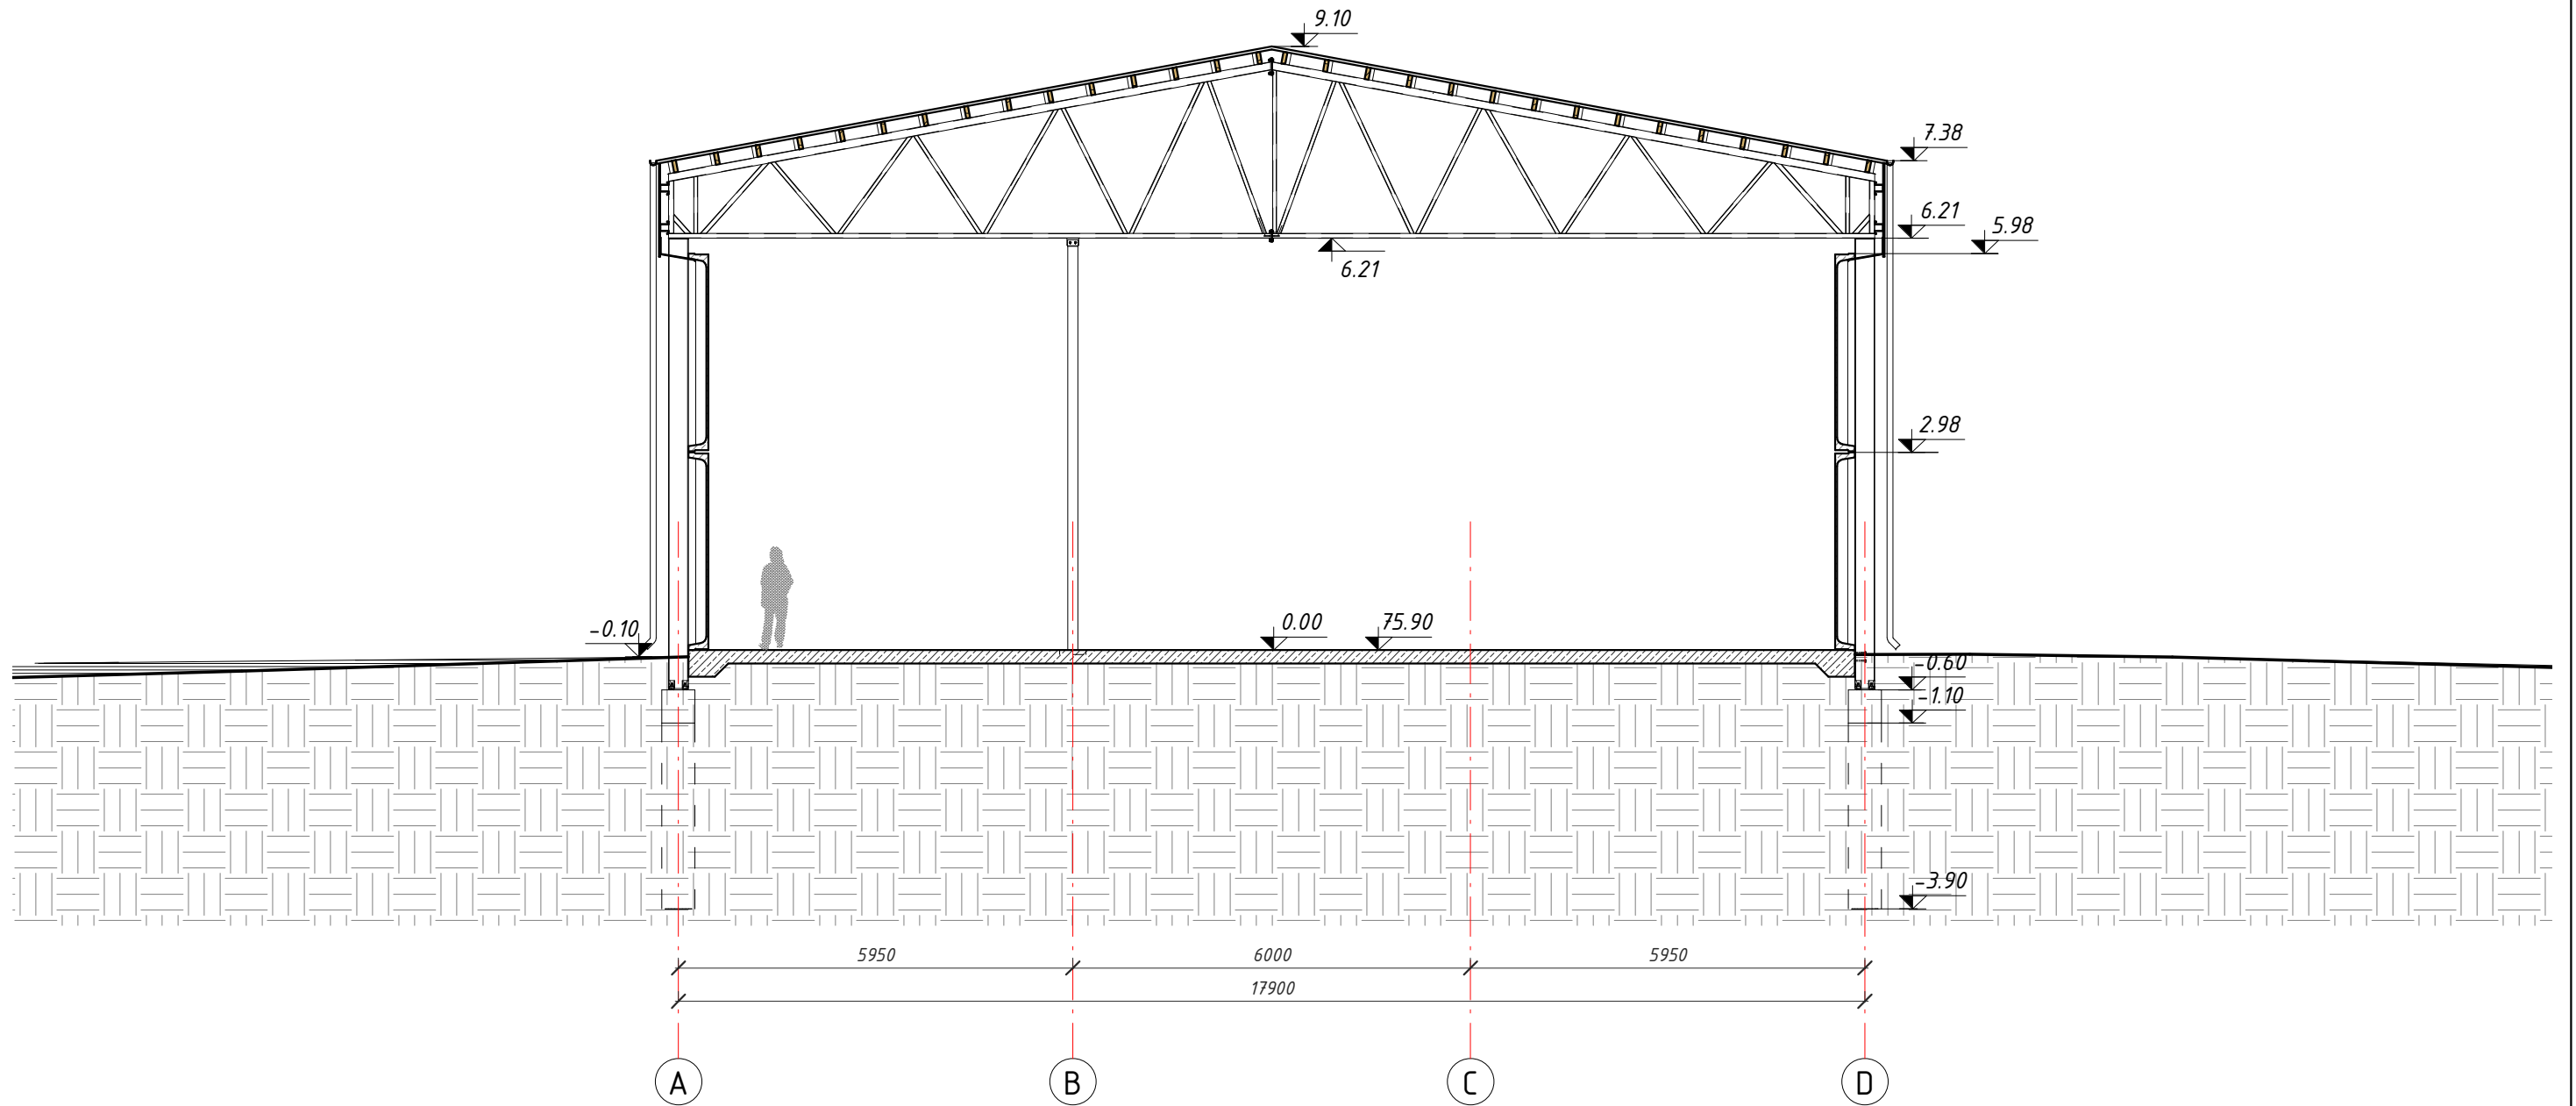

**PASTABOS:**

- Matmenys nurodyti milimetru tikslumu (mm). Visus matmenis, kiekius ir dydžius tikslinti vietoje.
- Pastato sienos iki 6 m aukščio iš gelžbetoninių briaunuotų plokščių, tvirtinamų prie kolonų. Sienos virš 6 m altitudės įrengiamos iš trapecinio profilio skardos lakštų, tvirtinamų ant plonasienių ilginių. Stogo danga - trapecinio profilio skardos lakštai (skirti stogams), tvirtinami ant plonasienių ilginių. Stoge įvedami trapecinio polikarbonato intarpai. Polikarbonatas atsparus UV spinduliams. Profilis - analogiškas stogo dangai.

0	2022-08-01		Statybos leidimui. Statybai	
LAIDA	IŠLEIDIMO DATA		STATUSAS. KEITIMO PRIEŽASTIS (JEI TAIKOMA)	
Atestato Nr.		<b>MB "Statybinis aukštis"</b> Adresas: Vytauto g. 156-7, Šiauliai, Tel.: 8 601 88978 JA k. 305342078 Draudėjo kodas: 3512331 A/S LT757300010160910066 SWED bankas	OBJEKTAS: Kitos (ūkio) paskirties pastato statybos, Ašvinės g. 17A, Gasčiūnų k., Kepalių sen., Joniškio r. sav., projektiniai pasiūlymai. Unikalus sklypo Nr. 4400-3102-3180; Kadastrinis Nr. 4720/0007:77, Gasčiūnų k.v.	
35973	PV	D. Vozbutė		2022
A2136	SA PDV	K. Murauskas		2022
40536	SK PDV	M. Kazlauskas		2022
LT	UŽSAKOVAS: P. U.		ŽYMUO: 2022048S-01-PP-B-06	LAPAS 1
				LAPŲ 1