


SKLYPO (DALIES) SUTVARKYMO PLANAS M1:500

29/68 - 0369

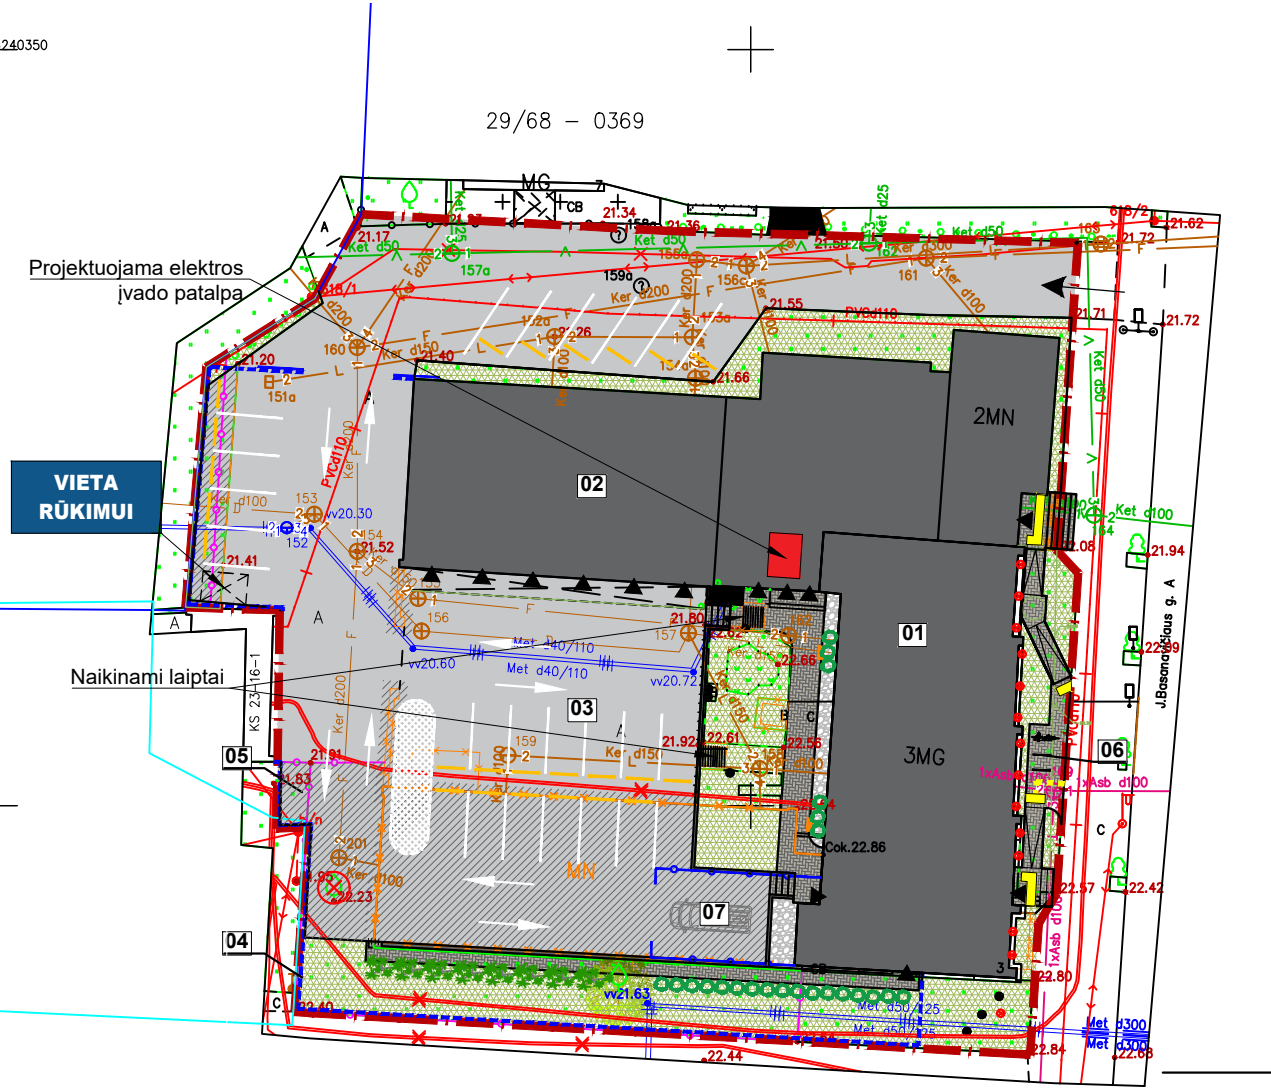

SUTARTINAI ŽYMĖJIMAI:

- sklypo riba
- rekonstruojamas pastatas
- įvažiavimo į sklypą vieta
- įėjimo į pastatą vieta
- transporto judėjimo sklype žymėjimas
- projektuojami pastatai
- griauinama pastato dalis
- apželdintas sklypo plotas
- esama asfalto danga
- projektuojama asfalto danga
- projektuojama betoninių trinkelėlių danga
- silpnaregių įspėjamieji paviršiai
- akmenukų nuogrinda
- projektuojami želdiniai (kalninės pušys - *Pinus mugo*)
- projektuojami želdiniai (Viksva - *Carex*)
- šalinamas vaismedis
- esami medžiai
- projektuojami suoliukai - 2vnt.
- projektuojamas aptvaras - tvora su vartais
- ardoma tvora
- į grindinį įleidžiami šviestuvai

Siūlomos įrengti tvoros pavyzdys



Į grindinį įleidžiamo šviestuvo pavyzdys



EKSPIKACIJA:

- 01 - rekonstruojamas pastatas;
- 02 - remontuojamas pastatas;
- 03 - rekonstruojama kiemo aikštelė;
- 04 - rekonstruojama tvora;
- 05 - buitinių konteinerių laikymo vieta;
- 06 - dviračių stovų vieta;
- 07 - stoginės su automatiniais vartais vieta;

TECHNINIAI-EKONOMINIAI RODIKLIAI:

Sklypo plotas:	2 808m ²
Užstatytas sklypo plotas: prieš rekonstrukciją / po rekonstrukcijos:	1163m ² / 904m²
Sklypo užstatymo tankumas: prieš rekonstrukciją / po rekonstrukcijos:	42% / 32%
Sklypo užstatymo intensyvumas: prieš rekonstrukciją / po rekonstrukcijos:	56% / 45%
Apželdintas sklypo plotas: prieš rekonstrukciją / po rekonstrukcijos:	533 m ² / 423m²
Projektuojamos automobilių stovėjimo vietos sklype: prieš rekonstrukciją / po rekonstrukcijos:	14 / 24vnt.

STATINYS 01 - REKONSTRUOJAMAS ADMINISTRACINIS PASTATAS


- pastato bendrasis plotas* prieš rekonstrukciją / po rekonstrukcijos:	1355,02m ² / 1 043,37m²
- pastato pagrindinis plotas* prieš rekonstrukciją / po rekonstrukcijos:	870,48m ² / 738,11m²
- pastato pagalbinis plotas* prieš rekonstrukciją / po rekonstrukcijos:	484,54m ² / 305,26m²
- pastato tūris* prieš rekonstrukciją / po rekonstrukcijos:	7139m ³ / 6174m³
- pastato aukštų skaičius prieš rekonstrukciją / po rekonstrukcijos:	3 / 3
- pastato aukštis* prieš rekonstrukciją / po rekonstrukcijos:	10,65m / 10,65m
- pastato užstatymo plotas prieš rekonstrukciją / po rekonstrukcijos:	904m ² / 645m²

STATINYS 02 - REMONTUOJAMAS PASTATAS - GARAŽAS


- pastato bendrasis plotas*	229,39m ²
- pastato pagrindinis plotas*	229,39m ²
- pastato pagalbinis plotas*	-
- pastato tūris*	920m ³
- pastato aukštų skaičius	1
- pastato aukštis*	3,55m
- pastato užstatymo plotas	259m ²

Atestato Nr.	Projektuotojas MDR UAB "Nemuno deltos projektai" Turgaus g. 5, Šilutė; tel./faks. 8 441 51443, tel. 8 441 61644, 61645, deltosprojektai@zebra.lt			ADMINISTRACINĖS PASKIRTIES PASTATO REKONSTRAVIMO, KEIČIANT PASKIRTĮ Į SPECIALIĄJĄ, IR GARAŽŲ PASKIRTIES PASTATO PAPRASTOJO REMONTO, Skuodas, J. Basanavičiaus g.3, PROJEKTAS		
	A695	PV	A. Čepienė			Brėžinys
A2095	PDV	B. Gedrimienė	Statytojas Klaipėdos apskrities vyriausiasis policijos komisariatas	Dokumento žymuo NDP-21.024-PP-B-2	Brėžinys	

FASADAS TARP AŠIŲ 1-6 M 1:100

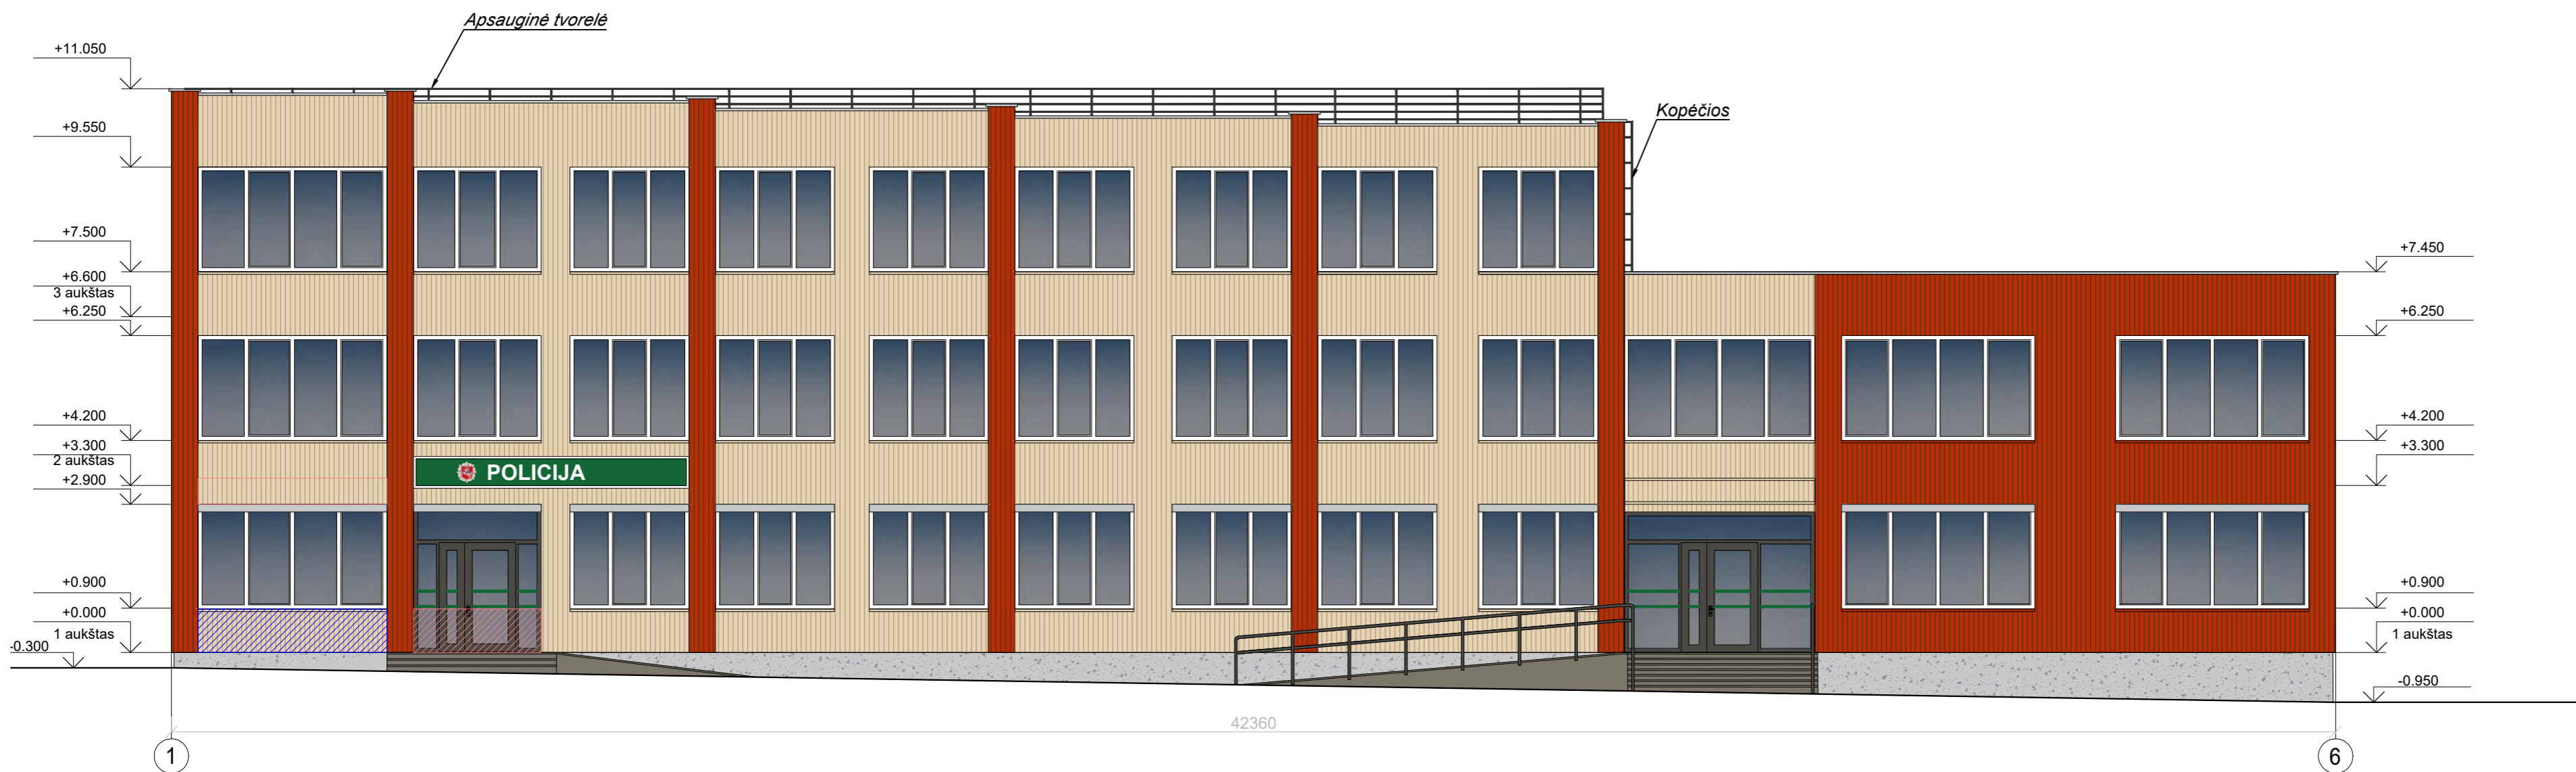

FASADAS TARP AŠIŲ 6-1 M 1:100

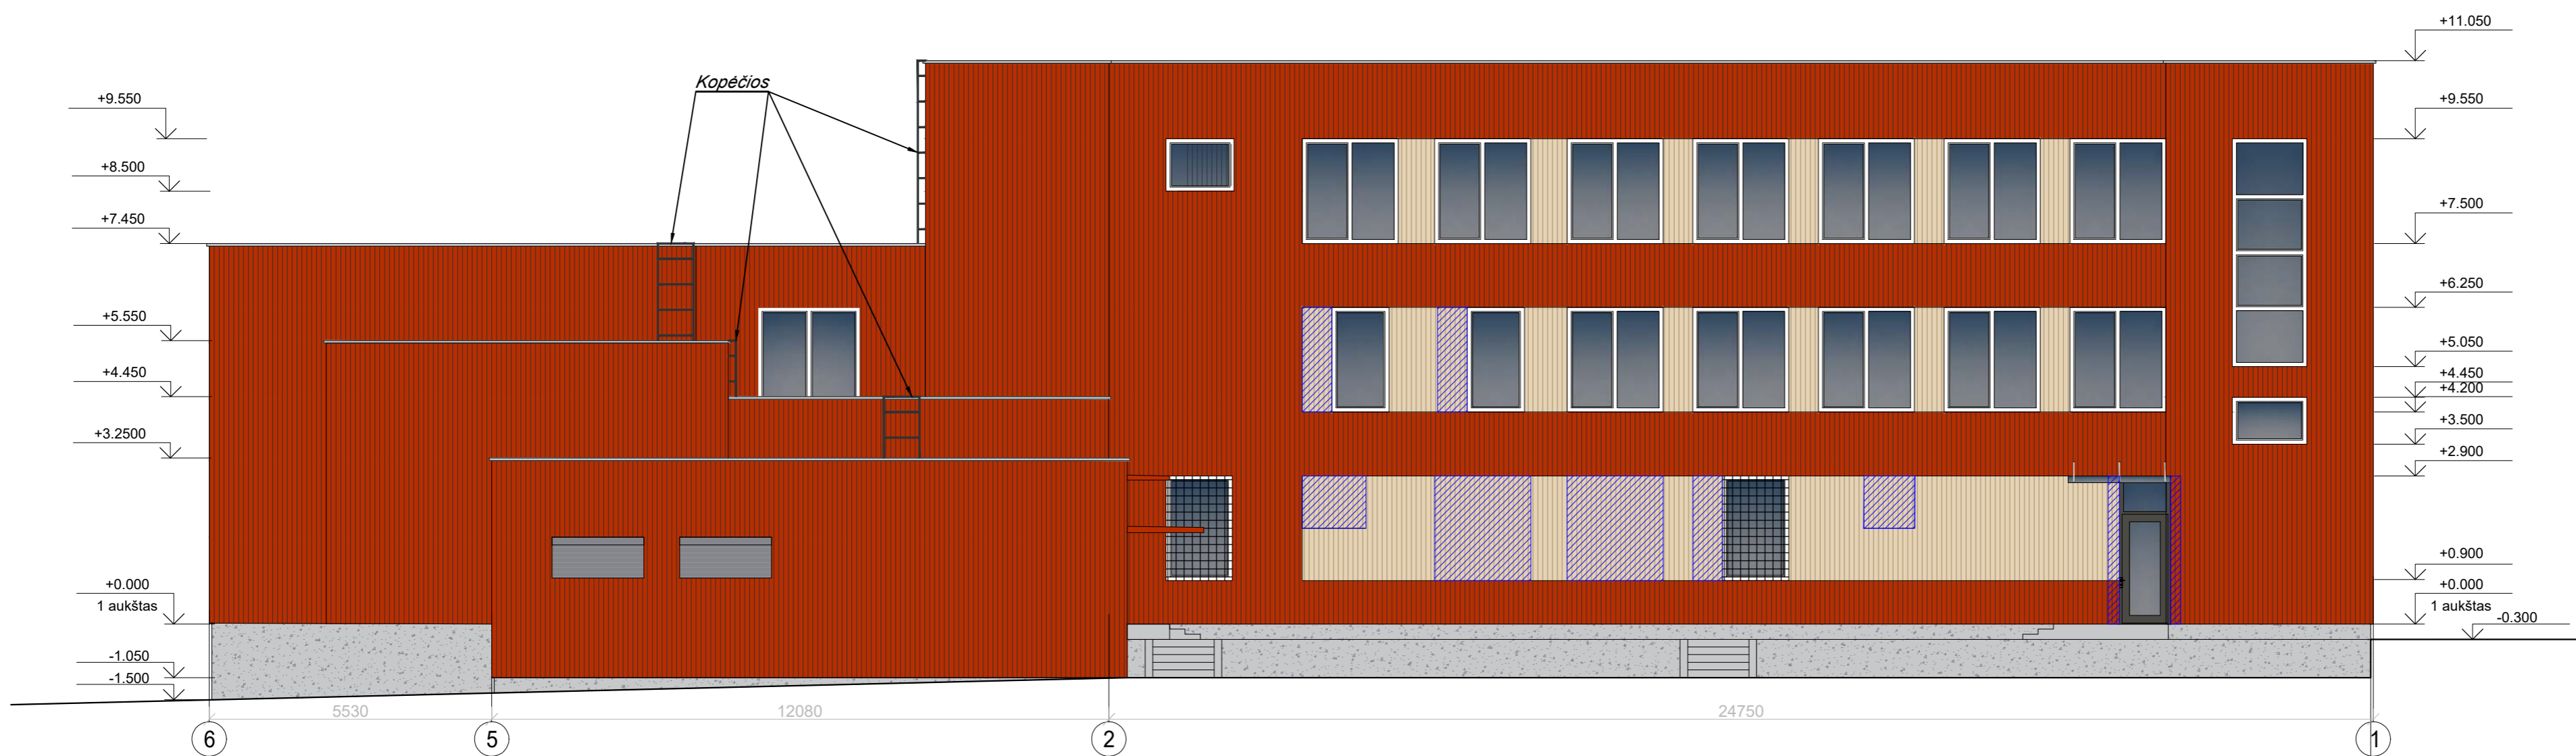


SUTARTINIAI ŽYMĖJIMAI

	- užmūrijamos angos. Įrengiama fasado apdaila ir apšiltinimas pagal esamą.
	- įrengiamos angos

ATESTATO NR.	PROJEKTUOTOJAS UAB "Nemuno deltos projektai" Turgaus g. 5, Šilutė; tel./faks. 8 441 51443, tel. 8 441 61644, 61645, deltosprojektai@zebra.lt	STATYBINIO PROJEKTO PAVADINIMAS ADMINISTRACINĖS PASKIRTIES PASTATO REKONSTRAVIMO, KEIČIANT PASKIRTĮ Į SPECIALIĄJĄ, IR GARAŽŲ PASKIRTIES PASTATO PAPERASTOJO REMONTO, Skuodas, J. Basanavičiaus g.3, PROJEKTAS
A695	PV A. Čepienė	BRĖŽINYS Fasada tarp ašių 1-6, 6-1 M 1:100
A2095	PDV B. Gedrimienė	Laida 0
It.	STATYTOJAS Klaipėdos apskrities vyriausiasis policijos komisariatas	DOKUMENTO ŽYMUO NDP-21.024-PP-B.8
		Brėžinys/Brėžiniai 1 1

FASADAS TARP AŠIŲ 1-6 M 1:100

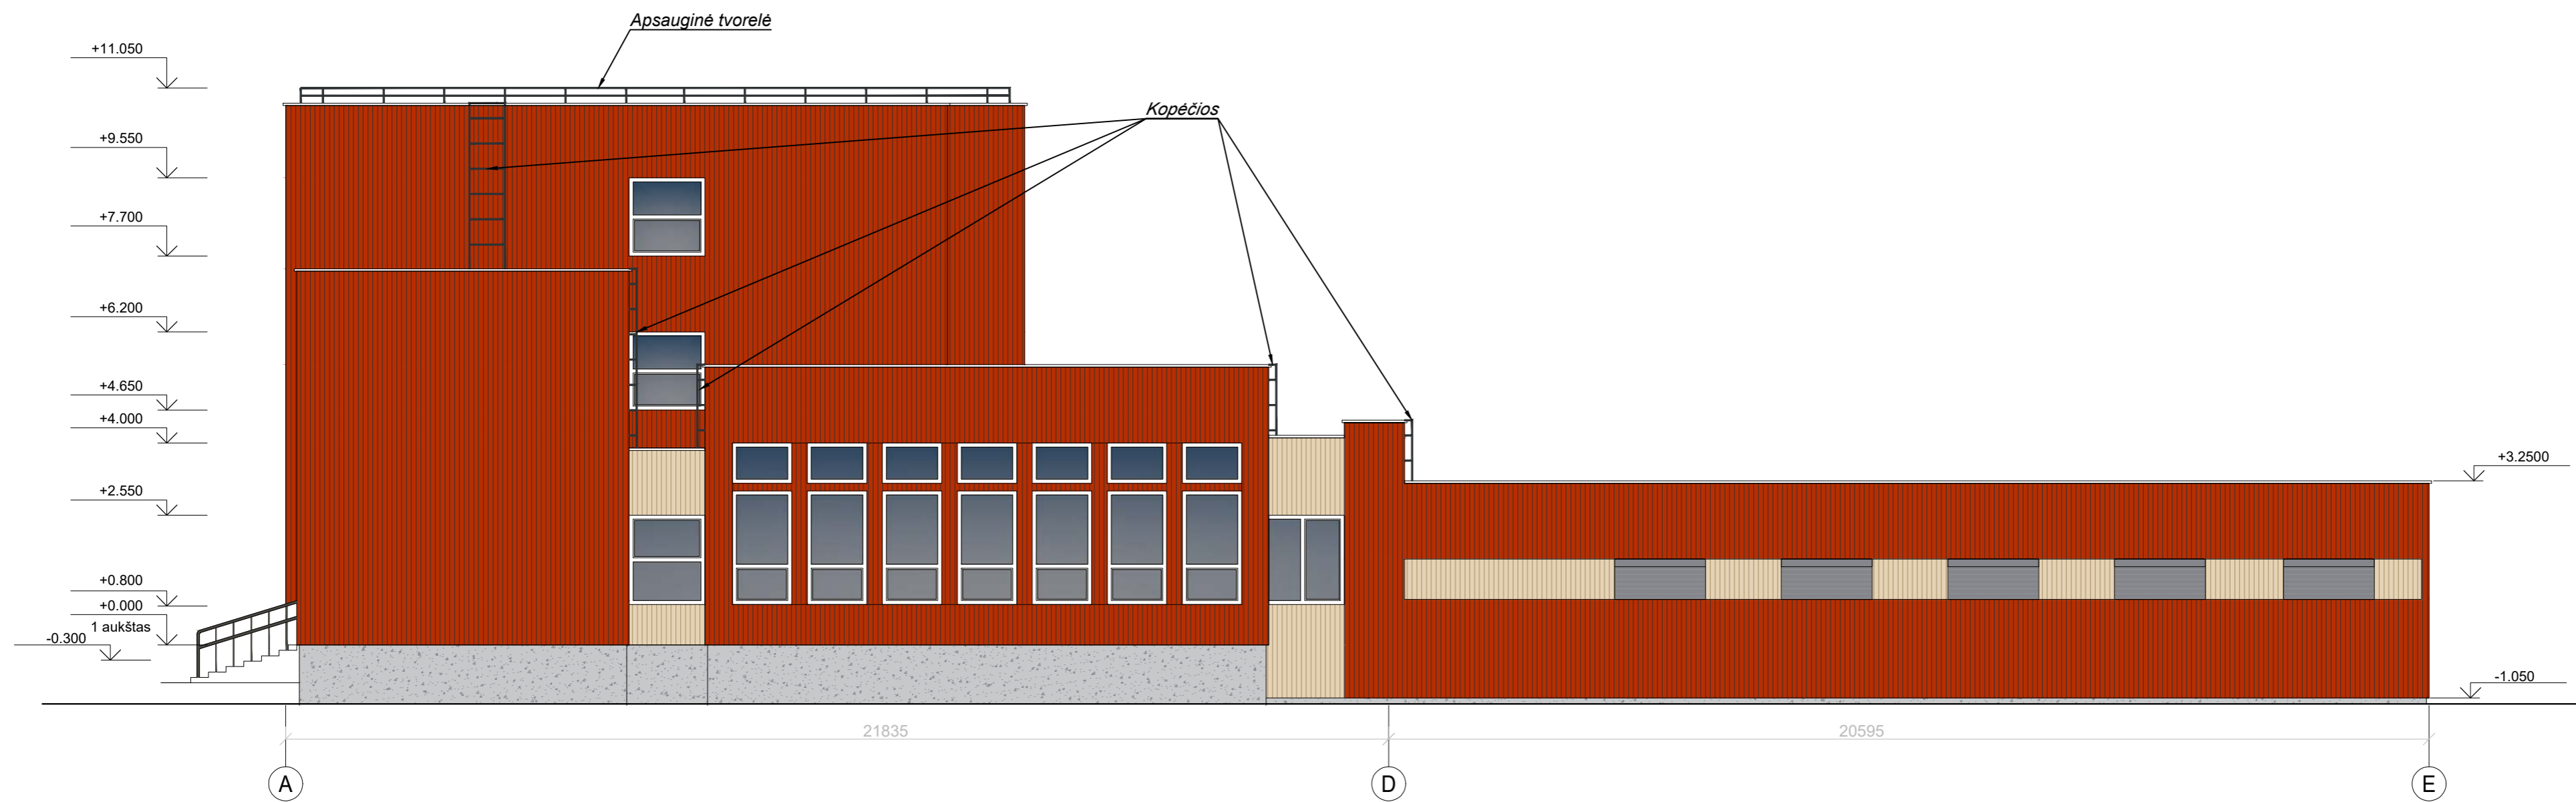

SUTARTINIAI ŽYMĖJIMAI

	- užmūrijamos angos. Įrengiama fasado apdaila ir apšiltinimas pagal esamą.
	- įrengiamos angos

PROJEKTUOTOJAS NDR UAB "Nemuno deltos projektai" Turgaus g. 5, Šilutė; tel./faks. 8 441 51443, tel. 8 441 61644, 61645, deltosprojektai@zebra.lt		STATINIO PROJEKTO PAVADINIMAS ADMINISTRACINĖS PASKIRTIES PASTATO REKONSTRAVIMO, KEIČIANT PASKIRTĮ! SPECIALIAJA, IR GARAŽŲ PASKIRTIES PASTATO PAPERASTOJO REMONTO, Skuodas, J. Basanavičiaus g.3, PROJEKTAS	
ATESTATO NR.	PV A. Čepienė	BREŽINYS	Laida
A695	PDV B. Gedrimienė	Fasadai tarp ašių E-A, A-E M 1:100	0
It.	STATYTOJAS Klaipėdos apskrities vyriausiasis policijos komisariatas	DOKUMENTO ŽYMUO NDP-21.024-PP-B.9	Brėžinys/Brėžiniai 1 / 1