
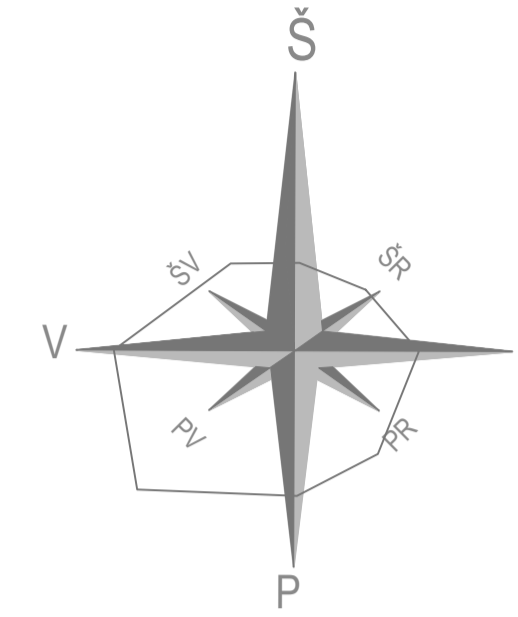


SKLYPO PLANAS M 1:500

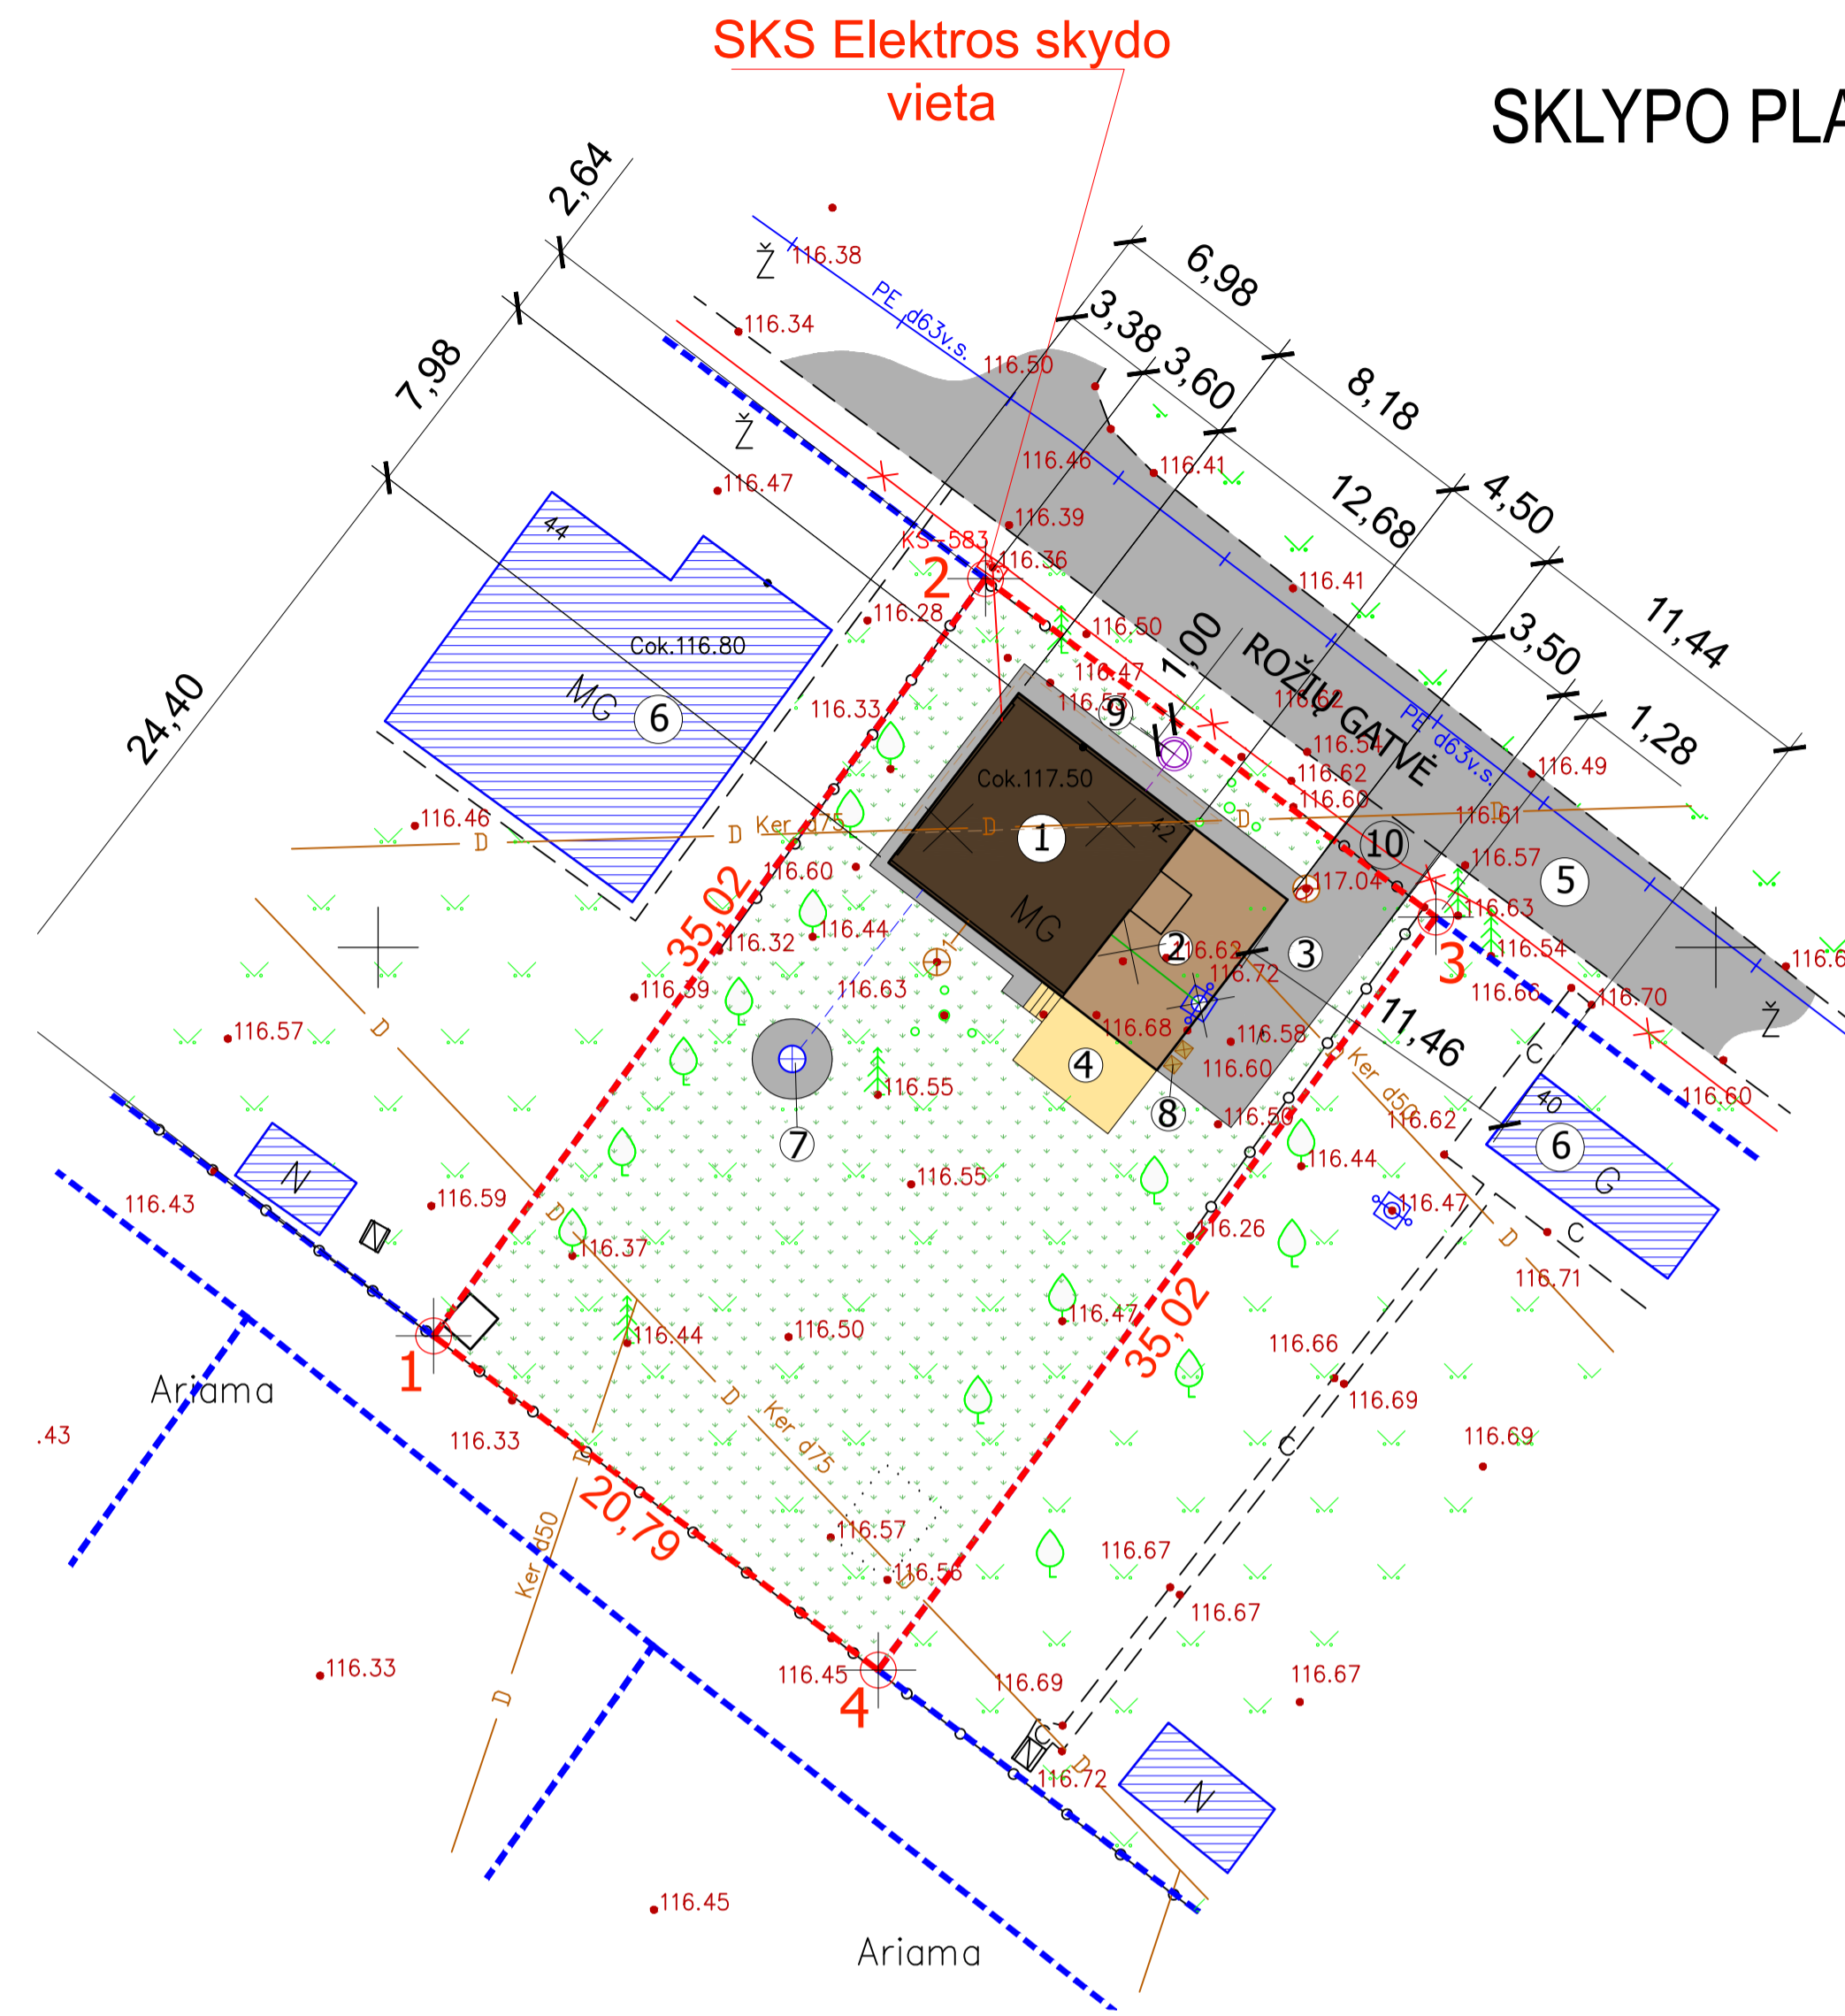

SKLYPO PLANO EKSLIKACIJA:

EIL. NR.	OBJEKTAS
1.	REKONSTRUOJAMAS SODO NAMELIS Į VIENO BUTO GYVENAMĄJĮ NAMĄ, UNIK. NR. 4400-1295-2006
2.	PROJEKTUOJAMAS PRIESTATAS
3.	2 VIETŲ AUTOMOBILIŲ STOVĖJIMO AIKŠTELĖ
4.	LAUKO TERASA
5.	ROŽIŲ GATVĖ
6.	GRETIMAS KAIMYVINIS UŽSTATYMAS
7.	PROJEKTUOJAMAS ŠACHTINIS ŠULINYS
8.	VIETA TRUMPALAIKIAM ATLIEKŲ SANDĖLIAVIMUI
9.	PROJEKTUOJAMAS LAIKINAS, VIETINIS, SERTIFIKUOTAS BUITINIŲ NUOTEKŲ VALYMO ĮRENGINYS (REKOMENDUOJAMAS "AUGUST IR KO" VALYMO ĮRENGINYS AT-6)
10.	PROJEKTUOJAMAS ĮVAŽIAVIMAS Į SKLYPĄ IŠ ROŽIŲ GATVĖS (DANGA UŽ SKLYPO RIBŲ - ŽVYRAS)

SUTARTINIAI ŽYMĖJIMAI

PAVADINIMAS	ŽYMĖJIMAS
ŽEMĖS SKLYPO ROŽIŲ G. 42, TOLIOČIŲ K., ŠIAULIŲ KAIMIŠKOJI SEN., ŠIAULIŲ R.SAV. RIBOS TARP TAŠKŲ 1 - 4	
ROŽIŲ GATVĖ	
REKONSTRUOJAMO ESAMO PASTATO DALIS	
PROJEKTUOJAMAS PRIESTATAS	
PROJEKTUOJAMA LAUKO TERASA	
ESAMAS GRETIMAS UŽSTATYMAS	
ŠIUKŠLIŲ KONTEINERIS (TRUMPALAIKIAM ATLIEKŲ SANDĖLIAVIMUI)	
VEJA	

PASTABOS :

1. PROJEKTAS ATITINKA STATYBOS TECHNINIUS REGLAMENTUS, EKOLOGINIUS, PRIEŠGAISRINIUS, HIGIENINIUS REIKALAVIMUS.
2. PAGAL PARENGTĄ PROJEKTĄ - ESAMAS SODO NAMELIO PASTATAS REKONSTRUOJAMAS, PRISTATANT PRIESTATĄ. ESAMA KITA (SODŲ) PASKIRTIS KEIČIAMA Į GYVENAMĄJĄ (VIENO BUTO PASTATAI) PASKIRTĮ..
3. MINIMALUS ATSTUMAS NUO REKONSTRUOJAMO PASTATO KONSTRUKCIJŲ IKI KAIMYVINIŲ ŽEMĖS SKLYPŲ TURI BŪTI NE MAŽESNIS KAIP 3,00 m.
4. SPECIALIOSIOS ŽEMĖS SKLYPO NAUDOJIMO SĄLYGOS TURI BŪTI PATIKSLINTOS BEI ĮREGISTRUOTOS REGISTRŲ CENTRE IKI STATINIO STATYBOS UŽBAIGIMO DEKLARAVIMO.
5. ESAMAS ŠACHTINIS ŠULINYS NAIKINAMAS. PROJEKTUOJAMAS NAUJAS ŠACHTINIS ŠULINYS, NUO KURIO BUS TIEKIAMAS VANDUO Į REKONSTRUOJAMĄ PASTATĄ.
6. ĮVAŽIAVIMAS Į SKLYPĄ - PROJEKTUOJAMAS NUO ROŽIŲ GATVĖS PUSĖS.
7. AUTOMOBILIŲ PARKAVIMAS - SKLYPO RIBOSE.
8. KIEMO AIKŠTELĖS PROJEKTUOJAMOS DANGOS PLOTAS - 60,0 kv.m.
9. PROJEKTUOJAMAS LAIKINAS SERTIFIKUOTAS BUITINIŲ NUOTEKŲ VIETINIS VALYMO ĮRENGINYS. 15,0 m RIBOSE NUO ŠACHTINIŲ ŠULINIŲ NĖRA.
10. PAKLOJUS ROŽIŲ GATVĖJE CENTRALIZUOTUS VANDENTIEKIO IR NUOTEKŲ ŠALINIMO TINKLUS, BŪTINA PRIE JŲ PRISIJUNGTI. TUOMET KAS 200 m ROŽIŲ GATVĖJE BUS ĮRENGTI GAISRINIAI HIDRANTAI.
11. ŽEMĖS SKLYPO RIBOS TURI EITI PROJEKTUOJAMOS TVOROS IŠORINE DALIMI. IKI RIBOŽENKLIŲ SKLYPO VISUOSE KAMPUOSE PALIKTI PO 5 - 10 cm TARPA NUO PROJEKTUOJAMOS TVOROS KONSTRUKCIJŲ. VARTAI IR VARTELIAI TURI ATSIDARYTI Į SKLYPO VIDŲ.
12. MATMENYS BRĖŽINYJE DUOTI METRAIS.

ATEST. NR.	PROJEKTUOTOJAS			OBJEKTAS	LAPAS	LAPŲ
	VALENTINOS MIKELAITIENĖS ĮMONĖ					
9777	PV	V. MIKELAITIENĖ		KITOS (SODŲ) PASKIRTIES PASTATO ROŽIŲ G. 42, TOLIOČIŲ K., ŠIAULIŲ KAIMIŠKOJI SEN., ŠIAULIŲ R.SAV. REKONSTRAVIMO Į GYVENAMĄJĮ NAMĄ PROJEKTAS	SKLYPO PLANAS M 1 : 500	0
6063	PDV	V. MIKELAITIENĖ				
LT	UŽSAKOVAS D.J. IR Z.J.			2022-06005-TDP SP	1	3