




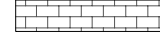
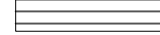





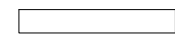



SUTARTINIAI ŽYMĖJIMAI

-  Stiklinės pertvaros
-  Naujos pertvaros
-  Naujai įrengiami laiptai, esamų vietoje
-  Stiklinės durys

APDAILA

-  Dekoratyvinio betono grindų danga
-  Keraminių plytelių grindų danga
-  Medinių lentų grindų danga


SUTARTINIAI PAŽYMĖJIMAI (tvarkybos darbų)

-  AUTENTIŠKOS LAUKO AKMENŲ IR RAUDONŲ PLYTŲ MŪRO SIENOS- XIXa. antra pusė; (SAUGOMA, RESTAURUOJAMA)
-  AUTENTIŠKI LAUKO AKMENŲ IR RAUDONŲ PLYTŲ MŪRO PAMATAI PO KOLONOMIS - XIXa. antra pusė; (SAUGOMA, RESTAURUOJAMA)
-  ARDOMOS TARYBINIO LAIKOTARPIO SIENOS IR PERTVAROS
-  ARDOMOS METALINĖS KONSTRUKCIJOS
-  RESTAURUOJAMOS MŪRO VIETOS
-  IŠLIKUSIOS AUTENTIŠKOS MEDINĖS KOLONOS 22x22cm SU BETONINIŲ PAMATŲ
-  ATKURIAMOS BUVUSIŲ MEDINIŲ KOLONŲ VIETOS, PAGAL TYRIMŲ MEDŽIAGŲ JŲ SKAIČIUS GALI BŪTI TIKSLINAMAS, RENGIAINT PRITAIKYMO PROJEKTĄ

PIRMO AUKŠTO PATALPŲ EKSPLIKACIJA

PAT. Nr.	PATALPOS PAVADINIMAS	PLOTAS (m²)
KULTŪROS PASKIRTIES PATALPOS		
1.	VESTIBULIS	52.20
2.	RŪBINĖ	7.47
3.	PARODŲ SALĖ	108.17
4.	VALYTOJOS PATALPA	2.52
5.	MOT. SAN. MAZGAS	3.36
6.	KORIDORIUS	5.47
7.	VYR. SAN. MAZGAS	1.87
8.	ŽN SAN. MAZGAS tipo B	4.35
9.	VIRTUVĖLĖ	19.95
10.	PAGALBINĖ PATALPA	6.37
11.	KAVINUKĖS SALĖ	42.43
	VISO	254.16

2022 09		PROJEKTINIAI PASIŪLYMAI		
LAIDA	IŠLEIDIMO DATA	LAIDOS STATUSAS IR IŠLEIDIMO PRIEŽASTIS		
Atestato NR.	UAB "KLAIPĖDOS PROJEKTAS" Kepėjų g. 11A, 91243, Klaipėda tel.: 8 672 16150	Projekto pavadinimas PASTATO - PAMINKLŲ DIRBTUVIŲ (un. Nr. 6174-0000-1017), adresu Vytauto g. 46, Sedos m., Mažeikių raj. sav. PASKIRTIES KEITIMO IŠ GAMYBOS, PRAMONĖS Į KULTŪROS PASKIRTIES PASTATĄ SU MAITINIMO PASKIRTIES PATALPOMIS, PAPERASTOJO REMONTO PROJEKTAS. PROJEKTINIAI PASIŪLYMAI.		
A 1572		PV	A.Kinderienė	Brėžinys
0555	KPD	A.Kinderienė	PIRMO AUKŠTO PLANAS M1:100	
LT	Statytojas: Mažeikių rajono Sedos kultūros centras Dariaus ir Girėno g. 4, Seda, tel. +370 44346222	Kompl. Nr. KP-2022-08-08-KCS-6	Stadija PP	Brėžinys SA-01
		LAPAS	LAPŲ	
		1	1	

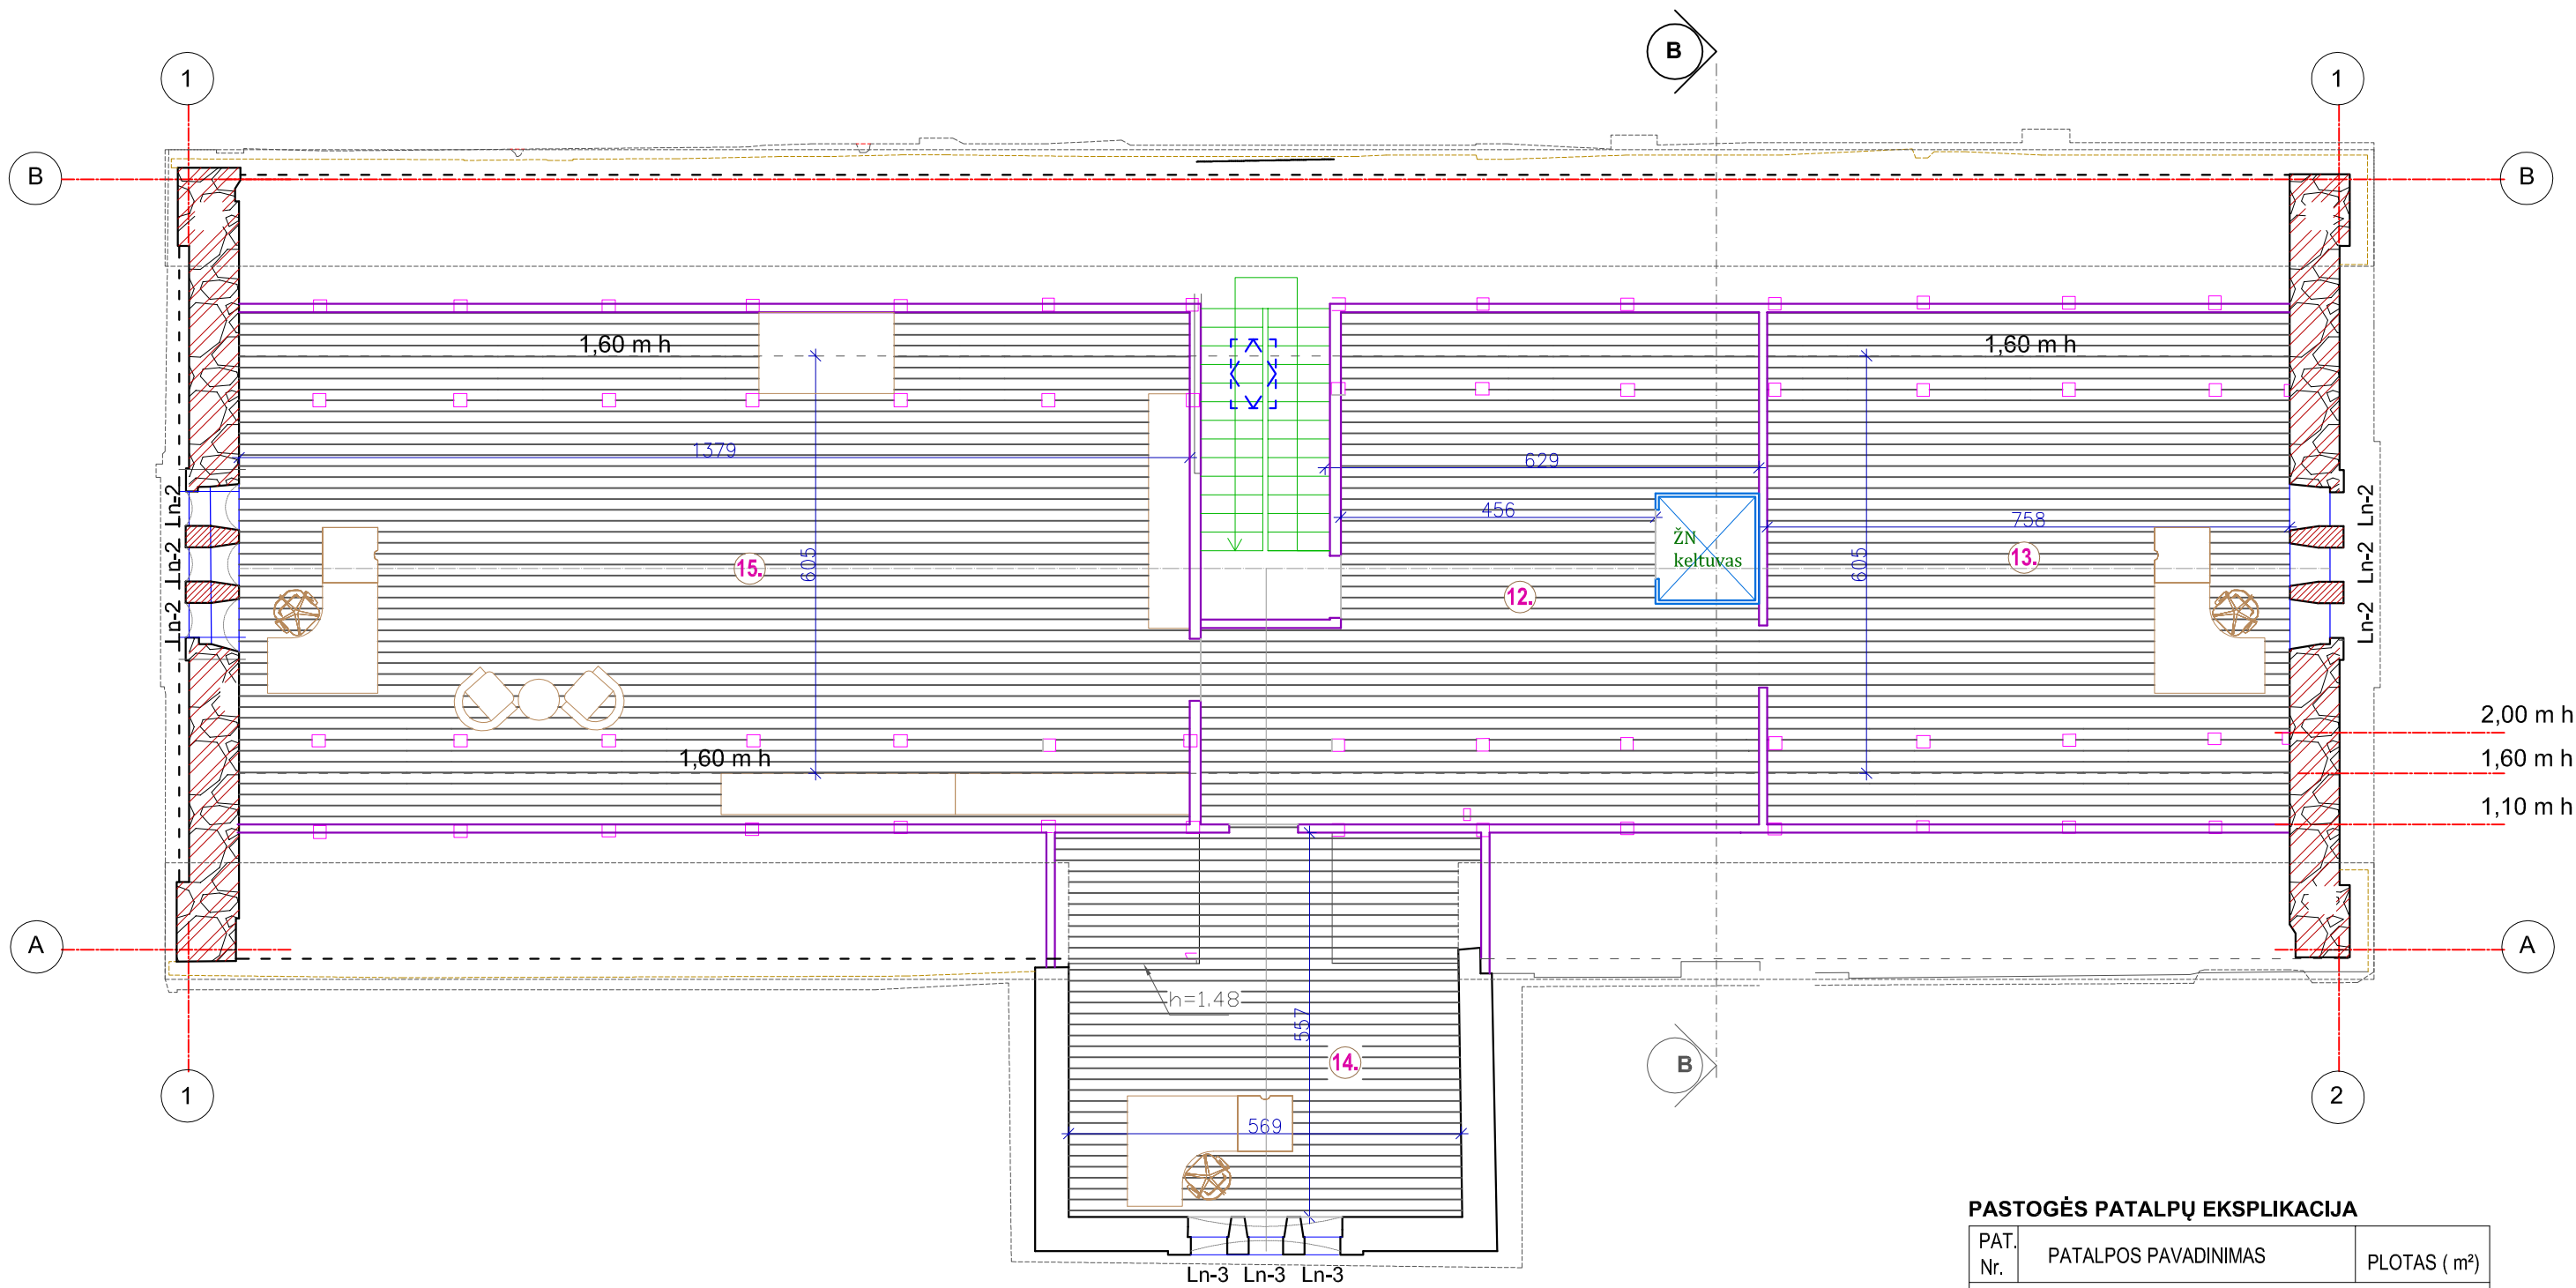

- SUTARTINIAI ŽYMĖJIMAI**
- Naujos pertvaros
 - Naujai įrengiami laiptai, esamų vietoje
 - Naujai įrengiamas plokščias stoglangis
 - APDAILA
 - Medinių lentų grindų danga

PASTOGĖS PATALPŲ EKSPLIKACIJA

PAT. Nr.	PATALPOS PAVADINIMAS	PLOTAS (m ²)
KULTŪROS PASKIRTIES PATALPOS		
12.	KORIDORIUS	44.59
13.	ADMINISTRACIJOS PATALPA	45.87
14.	INFORMACIJOS CENTRAS	24.41
15.	MUZIEJAUS FONDO PATALPA	83.48
VISO		198.35

		2022 09		PROJEKTINIAI PASIŪLYMAI	
LAIDA		IŠLEIDIMO DATA		LAIDOS STATUSAS IR IŠLEIDIMO PRIEŽASTIS	
Atestato NR.	UAB "KLAIPĖDOS PROJEKTAS" Kepėjų g. 11A, 91243, Klaipėda tel.: 8 672 16150			Projekto pavadinimas Pastato - paminklų dirbtuvių (un. Nr. 6174-0000-1017), adresu vytauto g. 46, sedos m., mažiekių raj. sav. PASKIRTIES KEITIMO IŠ GAMYBOS, PRAMONĖS Į KULTŪROS PASKIRTIES PASKIRTĮ, PAPRASTOJO REMONTO PROJEKTAS	
	A 1572	PV	A.Kinderienė	Brėžinys	
0555	KPD	A.Kinderienė	PASTOGĖS PATALPŲ PLANAS M1:100		LAIDA 0
LT	Statytojas: Mažiekių rajono Sedos kultūros centras Dariaus ir Girėno g. 4, Seda, tel. +370 44346222			Kompl. Nr. KP-2022-08-08-KCS-6	Stadija PRP
		Brėžinys SA-02	LAPAS 1	LAPŲ 1	