


|                               |   |   |  |   |
|-------------------------------|---|---|--|---|
| 0                             | 2022-08   | Projektiniams pasiūlymams                         |  |   |
| Laida                         | Data  | Laidos statusas. Keitimo priežastis (jei taikoma) |  |   |
| KVAL.<br>PATV.<br>DOK.<br>NR. | R. Šuto individuali vekla<br>Ind.v.v.p. Nr. 843654<br>Gumbės g. 39, LT-36159 Panevėžys,<br>Tel. +370 610 10 568<br>el. p. remigijus.sutas@gmail.com |   | STATINIO PROJEKTO PAVADINIMAS<br>„Mokslo paskirties pastato, keičiant paskirtį į daugiabučių Parko g. 41 (5C2b), Panevėžyje kapitalinio remonto projektas“ |   |
|                               | Pareigos  | Vardas pavardė                                    | Parašas  |   |
| A1186                         | PV  | J. I. Paužuolienė                                 |  | DOKUMENTO PAVADINIMAS                         |
| A1186                         | PDVSA   | J. I. Paužuolienė                                 |  | Kvartalo urbanistinė aksonometrija<br>M 1:500 |
|                               |   |   |  | Laida   |
|                               |   |   |  | 0   |
| Kalba                         | STATYTOJAS  |   | DOKUMENTO ŽYMUO  | Lapas   |
| <b>LT</b>                     | UAB „Parko rezidencija“<br>Įm. k. 305153921   |   | P/220228-01-PP-SA-B.11   | Lapų  |
|                               |   |   |  | 1   |
|                               |   |   |  | 1   |






|                               |   |   |  |   |
|-------------------------------|---|---|--|---|
| 0                             | 2022-08   | Projektiniams pasiūlymams                         |  |   |
| Laida                         | Data  | Laidos statusas. Keitimo priežastis (jei taikoma) |  |   |
| KVAL.<br>PATV.<br>DOK.<br>NR. | R. Šuto individuali vekla<br>Ind.v.v.p. Nr. 843654<br>Gumbės g. 39, LT-36159 Panevėžys,<br>Tel. +370 610 10 568<br>el. p. remigijus.sutas@gmail.com |   | STATINIO PROJEKTO PAVADINIMAS<br>„Mokslų paskirties pastato, keičiant paskirtį į daugiabučių Parko g. 41 (5C2b), Panevėžyje kapitalinio remonto projektas“ |   |
|                               | Pareigos  | Vardas pavardė                                    | Parašas  |   |
| A1186                         | PV  | J. I. Paužuolienė                                 |  | DOKUMENTO PAVADINIMAS                         |
| A1186                         | PDVSA   | J. I. Paužuolienė                                 |  | Kvartalo urbanistinė aksonometrija<br>M 1:500 |
|                               |   |   |  | Laida   |
|                               |   |   |  | 0   |
| Kalba                         | STATYTOJAS  |   | DOKUMENTO ŽYMUO  | Lapas   |
| LT                            | UAB „Parko rezidencija“<br>Įm. k. 305153921   |   | P/220228-01-PP-SA-B.12   | Lapų  |
|                               |   |   |  | 1   |
|                               |   |   |  | 1   |

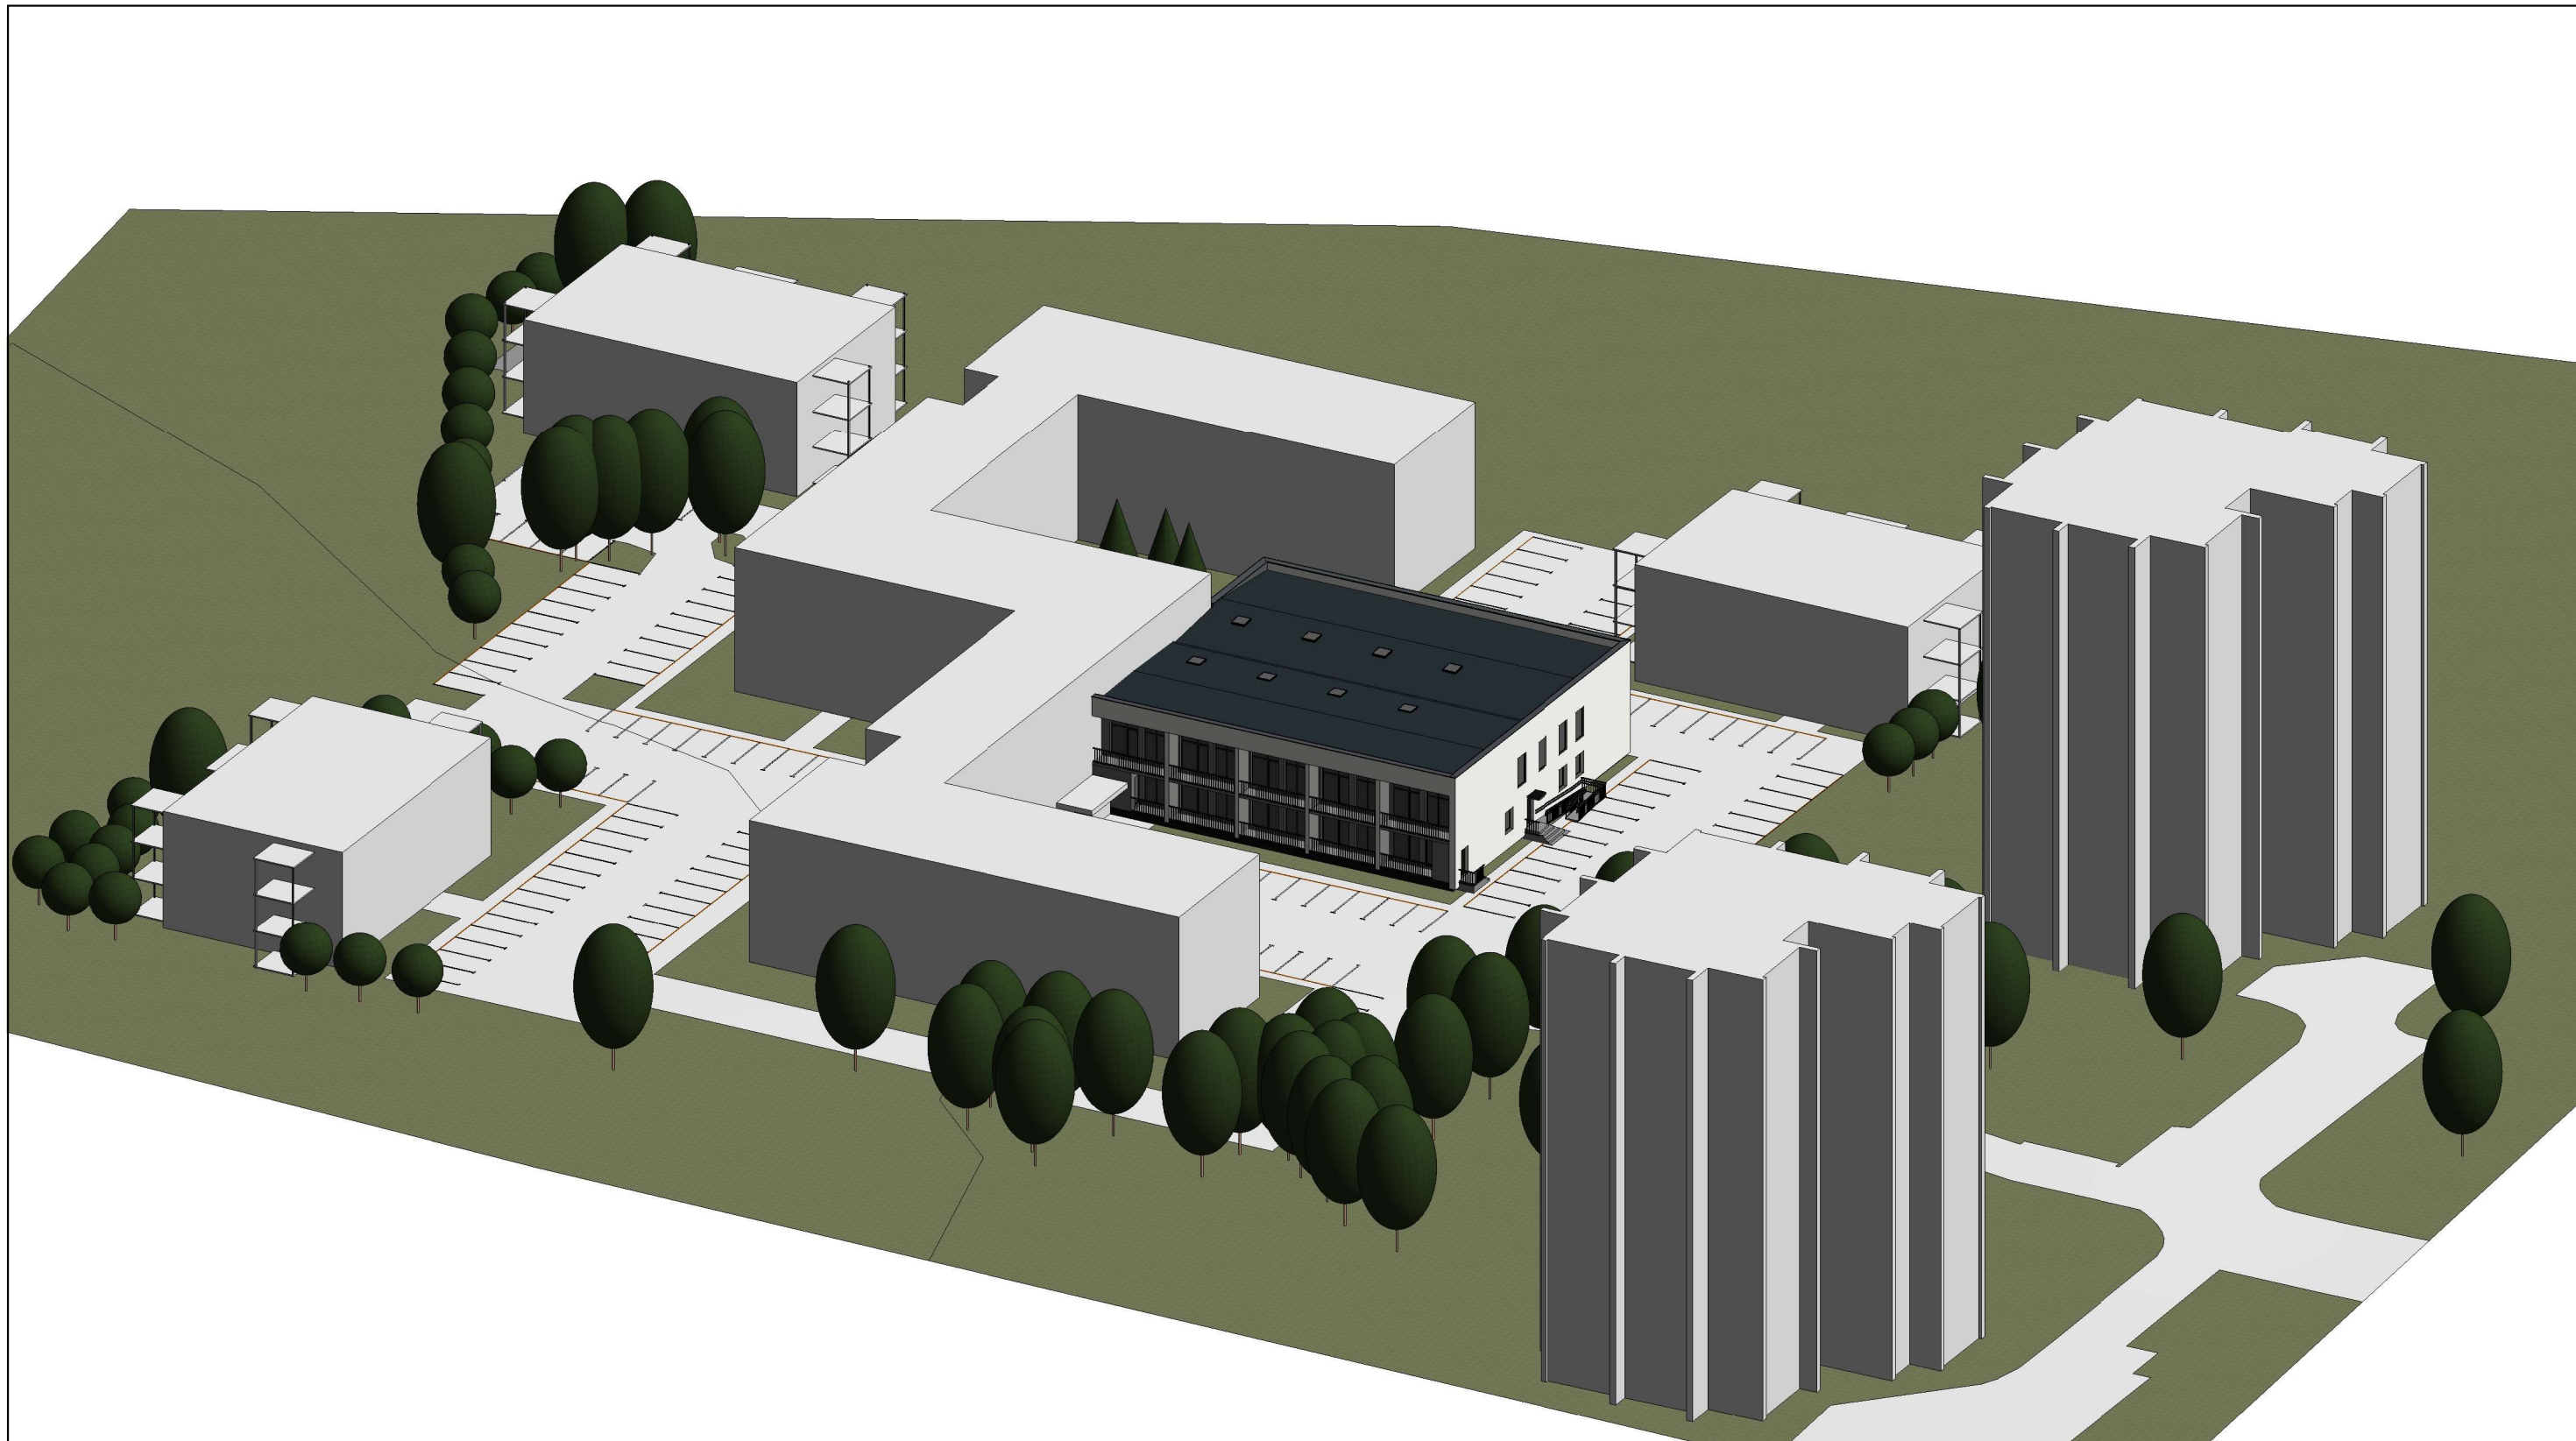

VIZUALIZACIJA

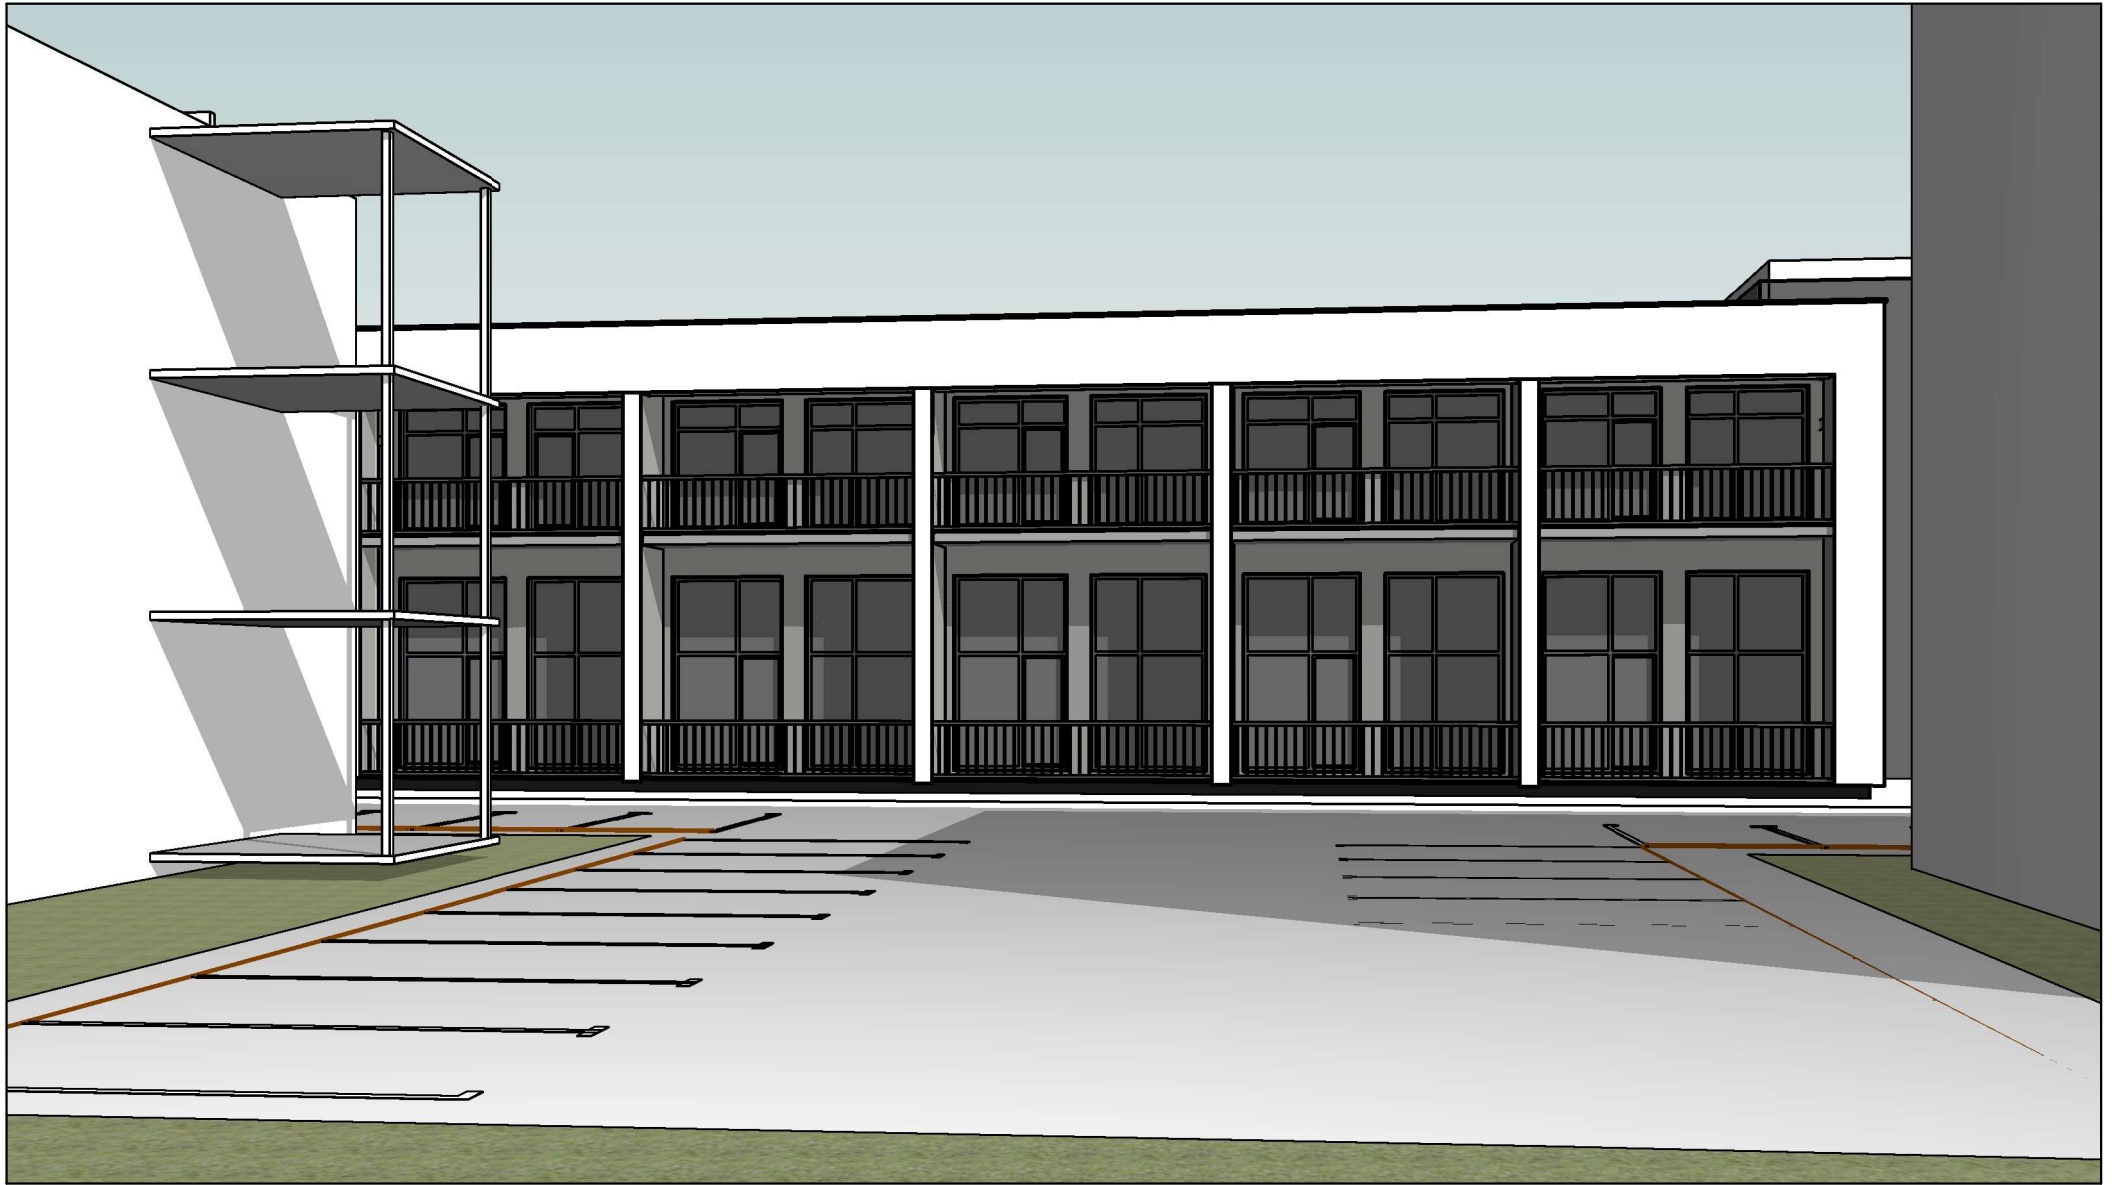

VIZUALIZACIJA