

LORETOS SMALSKIENĖS FIRMA
J.BILIŪNO 30-1, ANYKŠČIAI
MOB.TEL.(680) 93771
EL.PAŠTAS:loreta.smalskiene@gmail.com

UŽSAKOVAS	A.Š
PROJEKTO PAVADINIMAS	VIENO BUTO GYVENAMOJO NAMO IR PAGALBINIO ŪKIO PASKIRTIES PASTATO TILTO G. 23, ANYKŠČIŲ M. ANYKŠČIŲ RAJ. SAV. STATYBOS PROJEKTAS
STATYBOS ADRESAS	TILTO G. 23, ANYKŠČIŲ M. ANYKŠČIŲ RAJ. SAV.
STATINIŲ GRUPĖ	GYVENAMIEJI IR NEGYVENAMIEJI PASTATAI
KATEGORIJA	NEYPATINGAS STATINYS II GR. NESUDĖTINGAS STATINYS
STATINIAI	(6.1.) GYVENAMASIS NAMAS – (GYVENAMOSIOS PASKIRTIES (VIENO BUTO) PASTATAS (7.17) SANDĖLIS – NEGYVENAMOSIOS PASKIRTIES, PAGALBINIO ŪKIO PASTATAS
STATYBOS RŪŠIS	NAUJA STATYBA
PROJEKTO DALIS	PROJEK TINIAI PASIŪLYMAI
PROJEKTO NR.	LSF-22-08-TDP-PP
PROJEKTO LAIDA	0
PROJEKTO PARENGIMO DATA	2022-10

PROJEKTĄ PARENGĖ

SAVININKĖ		LORETA SMALSKIENĖ	
PV	KV.AT.NR.: 38093	LORETA SMALSKIENĖ	
PDV	KV.AT.NR.: A1186	JOLITA IRENA PAUŽUOLIENĖ	
PDV	KV.AT.NR.: 38092	LORETA SMALSKIENĖ	

UŽSAKOVO PRITARIMAS

UŽSAKOVAS	A.Š.	



PROJEKTINIŲ PASIŪLYMŲ RENGIMO UŽDUOTIS Nr. 1

2022-07-25

1. Informacija apie sumanytus projektuoti statinius	
1.1. Pavadinimas	Vieno buto gyvenamojo namo ir pagalbinio ūkio paskirties pastato Tilto g. 23, Anykščių m., Anykščių r. sav., statybos projektas
1.2. Užsakovas (statytojas)	A.Š.
1.3. Statybos rūšis	Nauja statyba.
1.4. Statinio kategorija	1. Gyvenamasis namas - neypatingas 2. Pagalbinio ūkio paskirties pastatas - II grupės nesudėtingas
1.5. Statinio pagrindinė naudojimo paskirtis	6.1. Gyvenamosios paskirties (vieno buto) pastatas. 7.17. Pagalbinio ūkio paskirties pastatas
1.6. Žemės sklypo rodikliai	Adresas - Tilto g. 23, Anykščių m., Anykščių r. sav. Kadastro Nr.: 3403/0008:21 Žemės sklypo pagrindinė naudojimo paskirtis - kita. Naudojimo būdas - Vienbučių ir dvibučių gyvenamųjų pastatų teritorijos Sklypo plotas - 0.1042 ha
1.7. Projektuojamų statinių rodikliai	Gyvenamojo namo bendrasis plotas - apie 160,0 m ² . Pagalbinio ūkio paskirties pastato bendrasis plotas - iki 80,0 m ² .
1.8. Kita informacija (paveldo, saugomos teritorijos)	Sklypas patenka į saugomas teritorijas: 1. Anykščių regioninį parką. 2. Natura 2000 teritoriją "Šventosios upės vidurupis". 3. Anykščių miesto istorinę dalį (17071)
2. Projektinių pasiūlymų paskirtis	
Informuoti visuomenę apie visuomenei svarbių statinių numatomą projektavimą.	
3. Projektinių pasiūlymų sudėtis	
3.1. Aiškinamasis raštas.	
3.2. Grafinė dalis.	
3.3. Vaizdinė informacija.	
4. Statytojo pateikiami dokumentai ir kiti duomenys	
4.1. Nekilnojamojo turto registro išrašas.	
4.2. Žemės sklypo planas (sklypo geodezinių matavimų planas).	
4.3. Topografinė nuotrauka.	
4.4. Žemės sklypo bendrasavininko rašytinis sutikimas.	
5. Kiti duomenys	

5.1. Projektinių pasiūlymų parengimo terminas	30 k.d.
5.2. Statytojui pateikiamų projektinių pasiūlymų kopijų ir kompiuterinių laikmenų su įrašyta projektinių pasiūlymų kopija kiekis	1 (vienas)
5.3. Statytojo duomenys	A.Š.
5.4. Projektuotojo duomenys	Loretos Smalskienės firma, įm. kodas 154256310; J.Biliūno g. 30-1, Anykščiai; mob.tel.: 8-680-93771; el.paštas: loreta.smalskiene@gmail.com
5.5. Projekto vadovas	Loreta Smalskienė Kvalifikacijos atestatas Nr.: 38093

Statytojas (užsakovas) _____
(fizinis arba juridinis asmuo) (parašas)

Projektinių pasiūlymų rengėjas Loreta Smalskienė _____
(projektavimo organizacija, projekto vadovas) (parašas)

Dokumentą elektronini
parašu pasirašė
A.Š.
Data: 2022-07-25 15:3
Paskirtis: PP rengimo
užduotis
Vieta: Anykščiai
Kontaktinė informacija

AIŠKINAMASIS RAŠTAS

Projekto pavadinimas	Vieno buto gyvenamojo namo ir pagalbinio ūkio paskirties pastato Tiltų g. 23, Anykščių m., Anykščių r. sav. statybos projektas
Statybos vieta	Tiltų g. 23, Anykščių m., Anykščių raj. savivaldybė
Sklypo kadastrinis numeris, paskirtis	3403-0008-0021 Sklypo paskirtis – kita, žemės sklypo naudojimo būdas – Vienbučių ir dvibučių gyvenamųjų pastatų teritorijos
Sklypo plotas	0,1042 ha
Statybos rūšis	Naujo statinio statyba (STR 01.01.08:2002)
Statinio paskirtis	6.1. Gyvenamosios paskirties (vieno buto) pastatai; (STR 1.01.03:2017) 7.17. Sandėlis – negyvenamosios paskirties, pagalbinio ūkio pastatas (STR 1.01.03:2017)
Statinių kategorija	Neypatingasis (STR 1.01.03:2017) II gr. nesudėtingas (STR 1.01.03:2017)
Atsparumo ugniai laipsnis	II
Statytojas (užsakovas)	A.Š.
Projekto vadovas	Loreta Smalskienė (kvalifikacijos atestatas Nr. 38093)
Projektavimo stadija	Projektiniai pasiūlymai
1. Projektuojamo statinio ir statybos vietos apibūdinimas	
Žemės sklypas	Tiltų g. 23, Anykščių m., Anykščių raj. savivaldybė Sklypo kadastrinis Nr. 3403/0008:21, sklypo paskirtis – kita, žemės sklypo naudojimo būdas – Vienbučių ir dvibučių gyvenamųjų pastatų teritorijos. Sklypo plotas. 0,1042 ha Žemės sklypo savininkas A.Š, D.Š
Klimatinės sąlygos.	Pagal RSN 156 – 94 „Statybinė klimatologija“ duomenis Anykščiuose yra: vidutinė metinė oro temperatūra +5,8 C; temperatūros minimumas -42,90 C; temperatūros maksimumas +34,4 C; santykinis metinis oro drėgnumas 80%; vidutinis metinis kritulių kiekis 600-650 mm; maksimalus paros kritulių kiekis (absoliutus maksimumas) 73 mm. vidutinis metinis vėjo greitis 3-3,5 m/s; Pagal STR 2.05.04:2003 Utenos m. priskiriamas I – jam vėjo apkrovos rajonui su pagrindine atskaitine vėjo greičio reikšme 24 m/s. Pagal STR 2.05.04:2003 „Poveikiai ir apkrovos“ Anykščių m. priskiriamas II – jam sniego apkrovos rajonui su sniego antžeminės apkrovos charakteristine reikšme 1,6 kN/m ² (120 kg/m ²).

LSF-22-08-TDP-PP	Lapas	Lapų	Laida
	1	7	0

Reljefas	Sklypo reljefas kalvotas. altitudės kinta nuo 75 iki 81 (peraukštėjimas sklype šiaurės vakarų kryptimi 6 m.)
Specialiosios sklypo naudojimo sąlygos	Vandens tiekimo ir nuotekų, paviršinių nuotekų tvarkymo infrastruktūros apsaugos zonos (III skyrius, dešimtas skirsnis) Daiktas:žemės sklypas Nr. 3403-0008-0021, aprašytas p. 2.1. Įregistravimo pagrindas:2022-05-04 Nacionalinės žemės tarnybos teritorinio skyriaus vedėjo sprendimas Nr. 38SK-955-(14.38.110 E.) Plotas:18.00 kv. m Įrašas galioja:Nuo 2022-05-06 Valstybiniai parkai (V skyrius, dvidešimt trečiasis skirsnis) Daiktas:žemės sklypas Nr. 3403-0008-0021, aprašytas p. 2.1. Įregistravimo pagrindas:2022-05-04 Nacionalinės žemės tarnybos teritorinio skyriaus vedėjo sprendimas Nr. 38SK-955-(14.38.110 E.) Plotas:1042.00 kv. m Įrašas galioja:Nuo 2022-05-06 Kultūriniai draustiniai (V skyrius, septintasis skirsnis) Daiktas:žemės sklypas Nr. 3403-0008-0021, aprašytas p. 2.1. Įregistravimo pagrindas:2022-05-04 Nacionalinės žemės tarnybos teritorinio skyriaus vedėjo sprendimas Nr. 38SK-955-(14.38.110 E.) Plotas:1042.00 kv. m Įrašas galioja:Nuo 2022-05-06 Elektroninių ryšių tinklų elektroninių ryšių infrastruktūros apsaugos zonos (III skyrius, vienuoliktasis skirsnis) Daiktas:žemės sklypas Nr. 3403-0008-0021, aprašytas p. 2.1. Įregistravimo pagrindas:2022-05-04 Nacionalinės žemės tarnybos teritorinio skyriaus vedėjo sprendimas Nr. 38SK-955-(14.38.110 E.) Plotas:72.00 kv. m Įrašas galioja:Nuo 2022-05-06 Elektros tinklų apsaugos zonos (III skyrius, ketvirtasis skirsnis) Daiktas:žemės sklypas Nr. 3403-0008-0021, aprašytas p. 2.1. Įregistravimo pagrindas:2022-05-04 Nacionalinės žemės tarnybos teritorinio skyriaus vedėjo sprendimas Nr. 38SK-955-(14.38.110 E.) Plotas:24.00 kv. m Įrašas galioja:Nuo 2022-05-06 Kultūros paveldo objektų ir vietovių teritorijos, jų apsaugos zonos (V skyrius, pirmasis skirsnis) Daiktas:žemės sklypas Nr. 3403-0008-0021, aprašytas p. 2.1. Įregistravimo pagrindas:2022-05-04 Nacionalinės žemės tarnybos teritorinio skyriaus vedėjo sprendimas Nr. 38SK-955-(14.38.110 E.) Plotas:1042.00 kv. m Įrašas galioja:Nuo 2022-05-06
Žemės sklype esantys statiniai	Nėra
Žemės sklypo aptvėrimas	Sklypas neaptvertas

LSF-22-08-TDP-PP	Lapas	Lapų	Laida
	2	7	0

Sklypo apželdinimas	Sklypas per visą plotą apželdintas pieva.
Žemės sklype esantys inžineriniai tinklai	Sklype yra miesto vandentiekis, nuotekos, elektra
Privažiavimai, takai, keliai, aikštelės	Į žemės sklypą įvažiuojama vakarinėje sklypo dalyje iš esamo kelio nuo Tiltos gatvės. Projektuojamas papildomas įvažiavimas iš Gegužės g.
Sklypo gretimybės	Dvi sklypo krašinės ribojasi su gretimais sklypais, kitos dvi – su Gegužės ir Tiltos gatvėmis.
Atlikti tyrimai	Topo nuotrauką parengė UAB „Versmena“
Kiti susiję dokumentai	Buvo gautas statybos leidimas, 2014-10-07 Leidimas statyti naują (-us) statinį (-ius), rekonstruoti statinį (-ius), atnaujinti (modernizuoti) pastatą (-us Nr. LNS-92-141007-00057, kuris bus naikinamas.

Ištrauka iš Anykščių miesto bendrojo plano – T00007425 (000341000653)


Statybos vieta:



LSF-22-08-TDP-PP	Lapas	Lapų	Laida
	3	7	0

Ištrauka iš Anykščių miesto istorinės dalies plano

Statybos vieta

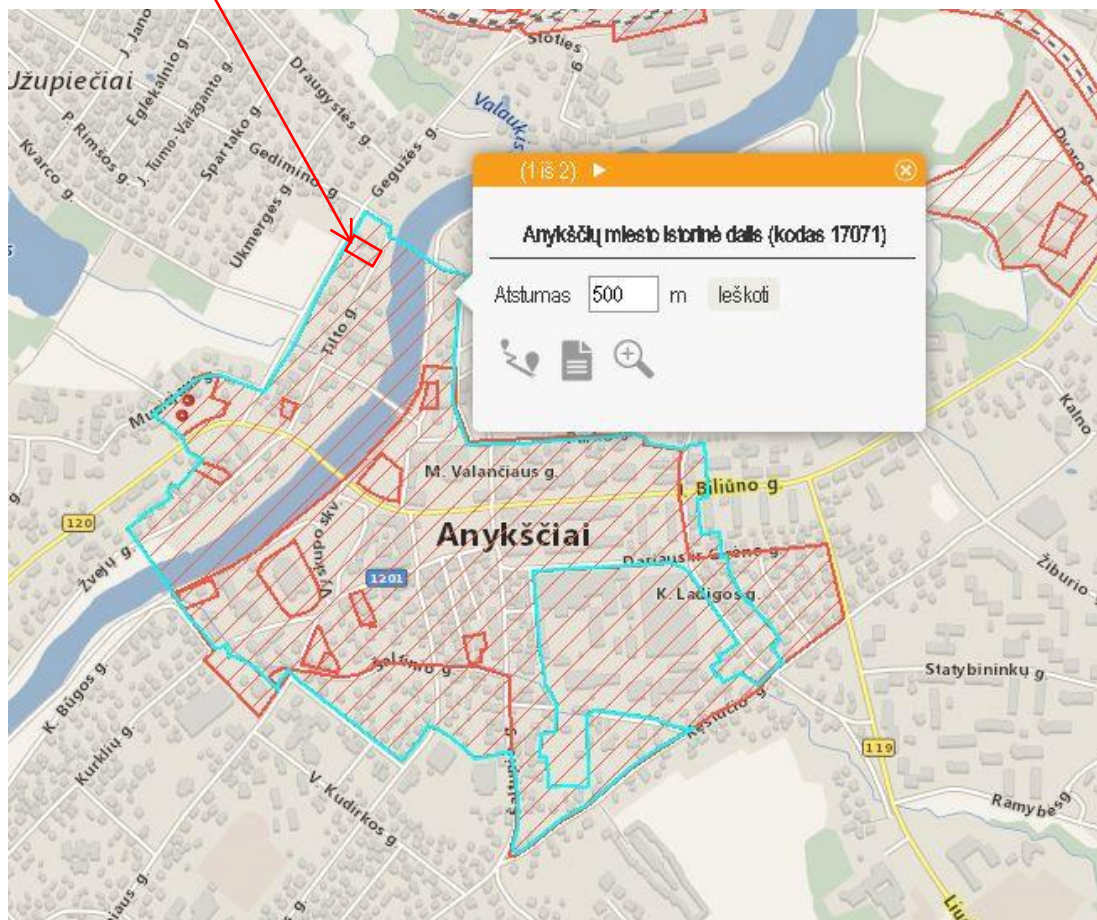

SPECIALIŲJŲ SAUGOMŲ TERITORIJŲ PLANAVIMO DOKUMENTŲ BEI ETNOGRAFINĖS ARCHITEKTŪROS TAIKYMAS

Žemės sklypas yra Anykščiuose, Tilto g. 23, Anykščių regioninio parko teritorijoje. Sklypas patenka į konservacinio prioriteto zoną. Gyvenamasis namas projektuojamas įvertinus vietovės kraštovaizdžio ypatumus ir tradicinės Vakarų Aukštaitijos etnografinio regiono planavimo ir architektūros savitumus, siekiant:

- išlaikyti gamtinio bei istoriškai susiformavusio kultūrinio kraštovaizdžio, gamtinių ir kultūrinių kompleksų bei objektų vertės požymius, vykdyti ir užtikrinti kultūrinio kraštovaizdžio kryptingą formavimą;
- išsaugoti būdingą kraštovaizdžio teritorinę, erdvinę struktūrą, jo estetinę vertę ir raiškius reljefo bei hidrografinio tinklo elementus;
- užtikrinti kraštovaizdžio formavimo socialines, ekonomines ir ekologines funkcijas;
- užtikrinti kraštovaizdžio apsaugą, naudojimą, tvarkymą, planavimą ir krašto saviraiškos bruožus;
- palaikyti ir didinti turimą biologinę įvairovę, kraštovaizdžio teritorinę erdvinę struktūrą ir jo potencialą;
- išlaikyti tradicinės Etnografinio regiono architektūros pobūdį: formas, dydžius, statybos produktus, spalvas.

LSF-22-08-TDP-PP	Lapas	Lapų	Laida
	4	7	0

Sklype projektuojamas vieno buto gyvenamasis namas ir pagalbinio ūkio paskirties pastatas. Kiek įmanoma išsaugomas esamas reljefas. Pastatas vieno aukšto, su mansarda. Ūkinis pastatas (dirbtuvės) - vieno aukšto.

Pastato architektūra, fasadų spalvos ir apdailos medžiagos artimos etninei architektūrai. Stogai šlaitiniai, stogo kampas 45 laipsnių.

Sklypas gausiai apželdinamas. Įvažiavimai į sklypą iš Tiltos ir Gegužės gatvių. Projektuojamas pastatas išlaiko Anykščių regioniniam parkui būdingą architektūrą: nedidelį užstatymo tūrį, nedidelį aukštumą. Pastato kompozicija sklype įsilieja į esamą kraštovaizdį ir jo nedarko.

2. Projektuojamų statinių techniniai rodikliai

Pavadinimas	Mato vienetas	Kiekis	Pastabos
I. SKLYPAS 3403/0008:21			
Sklypo plotas	m ²	1042	
Sklypo užstatymo plotas	m ²	281	
Sklypo užstatymo tankumas	%	27	
Sklypo užstatymo intensyvumas	%	23	
II. PASTATAI			
2.1. Vieno buto gyvenamasis namas			
Bendras plotas	m ²	166.32	
Naudingas plotas	m ²	166.32	
Gyvenamas plotas		128.71	
Užstatymo plotas		174.00	
Tūris	m ³	740	
Aukštų skaičius	vnt.	1 + mansarda	
Pastato aukštis	m	8.12	
Energinio naudingumo klasė		A++	
Pastato (patalpų) akustinio komforto sąlygų klasė.		C	
Statinio atsparumo ugniai laipsnis		II	
2.2. Pagalbinio ūkio paskirties pastatas - dirbtuvės			
Bendras plotas	m ²	69.21	
Pagrindinis plotas	m ²	69.21	
Užstatymo plotas		107.00	
Tūris		296	
Pastato aukštis		4.45	
Statinio atsparumo ugniai laipsnis		II	
III. INŽINERINIAI TINKLAI			
Projektuojamas vandentiekio įvadas Ø32 mm	m	12.40	
Projektuojamas nuotekų išvadas Ø110 mm	m	7.83	
IV. KITI INŽINERINIAI STATINIAI			
Kiemo aikštelė „A“	m ²	121.50	
Kiemo aikštelė „B“	m ²	96.6	

LSF-22-08-TDP-PP	Lapas	Lapų	Laida
	5	7	0

Reljefas	Stengiamasi kuo labiau išlaikyti esamą sklypo reljefą, suformuojant tik vieną lygesnę aikštelę prie pagrindinio gyvenamojo namo įėjimo.
Lauko inžineriniai tinklai ir įrenginiai	Vandens tiekimui į gyvenamą namą iš miesto tinklų projektuojamas vandentiekio tinklas (įvadas) PE D32 vamzdžiais. Butinių nuotekų šalinimui projektuojamas buitinių nuotekų išvadas į centralizuotus nuotekų tinklus PE D110. Projektuojami įvadiniai elektros 0,4 kV tinklai – požeminis kabelis nuo projektuojamos apskaitos spintos.
Žemės sklype projektuojami pastatai	Gyvenamosios paskirties (vieno buto) pastatas Pagalbinis ūkio paskirties pastatas
Kiti statinai ir teritorijos tvarkymo įrenginiai	Prieigoms naudojamas esamas įvažiavimas iš Tiltos g. gatvės. Projektuojamas takas su sustiprinta akmens trinkelėmis danga ir aikštelė su sustiprinta akmens trinkelėmis danga 297.50 m ² ploto; Projektuojama medinė terasa 51,07 m ² ploto. Gyvenamojo namo bendras plotas yra 166,32 m ² , ūkinio pastato plotas – 69,21 m ² . Remiantis STR 2.06.04:2014 reikalavimais, projektuojamos 3 automobilių stovėjimo vietos.
Sklypo apželdinimas	Sklypas apželdinamas veja. Bendras želdinių plotas– 411m ² (t.y. 40 % sklypo ploto).

3. Architektūros ir konstrukcijų dalies sprendiniai

3.1. Projektuojamas vienbutis gyvenamasis namas.

Pastate projektuojamas vienas butas. Namai skirtas gyventi vienai keturių asmenų šeimai, kuriame yra miegamasis, pagalbinės patalpos, sanitariniai mazgai, virtuvė, svetainė., katilinė.

Pastato pirmame aukšte projektuojamos patalpos:

Žymėjimas	Patalpos pavadinimas	Plotas (m ²)
1-01	Prieškambaris	11,70
1-02	Svetainė	27,61
1-03	Virtuvė /valgomasis	23,04
1-04	Miegamasis	11,93
1-05	Drabužinė	5,13
1-06	Voios kambarys	8,59
1-07	San. mazgas	4,07
1-08	Katilinė	8,12
		100.19

Pastato mansardiniame aukšte projektuojamos patalpos:

2-01	Kambarys	66,13
	Bendras pastato plotas	166,32
	Naudingas plotas	166,32
	Gyvenamas plotas	128,71

3.2. Projektuojamas pagalbinio ūkio paskirties pastatas (sandėlis).

Pastate projektuojamos 3 sandėliavimo patalpos. Pastatas skirtas ūkio reikmėms ir sklypo priežiūrai skirtiems daiktams ir įrenginiams sandėliuoti.

Žymėjimas	Patalpos pavadinimas	Plotas
1	Sandėliavimo patalpa	17,85
2	Sandėliavimo patalpa	25,68
3	Sandėliavimo patalpa	25,68
	Bendras pastato plotas	69,21

4. Pastatų konstrukcijos

Pastatų išorės sienos iš 250 mm storio keramzitbartonio blokelių, apšiltintos poliuretano putomis, vidaus laikančiosios sienos – 200 mm blokelių mūras. Mansardinio aukšto perdenginys – kombinuotas: iš betono perdangos plokščių ir monolitinio gelžbetonio. Stogas: dvišlaitis, medinė sijinė konstrukcija, apšiltintas mineralinės vatos plokštėmis, ventiliuojamas. Stogo danga – skarda.

Pamatai – gręžtiniai poliai su monolitinio betono rostverku. Grindų konstrukcijoje įrengiama vandeninio šildymo sistema. Grindų dangos – akmens masės plytelės ir klijuojamos medinės grindlentės. Pertvaros: iš dvigubo gipso kartono plokščių 125 mm.

4. Pastatų apdaila

4.1. Išorės apdaila

Cokolis - tinkas.

Sienos - alyvuotos medinės dailylenės (spalva- tamsiai pilka).

Langai – mediniai (spalva- šviesiai pilka).

Lauko durys – medinės .

Stogas – profiliuotos skardos lakštai.

4.2. Vidaus apdaila

Grindys – akmens masės plytelės ir medinės parketlentės

Vidaus sienos – tinkuotos, glaistytos, dažytos.

Lubos – gipso arba medinių dailylenčių pakalimas.

5. Inžineriniai tinklai

Vanduo tiekiamas iš centralizuotų miesto tinklo.

Nuotekų šalinimui naudojami miesto tinklai.

Šildymas – vėdinimas - pastatui šildyti numatomas šilumos siurblys oras – vanduo.

Geriamas vanduo pašildomas šilumos siurbliu ir elektriniais vandens pašildytuvais.



Papildomai šildymui įrengiamos saulės baterijos ant stogo.

Pastate įrengiama rekuperacinė vėdinimo sistema.


PV 38093

L.Smalskienė

LSF-22-08-TDP-PP	Lapas	Lapų	Laida
	7	7	0

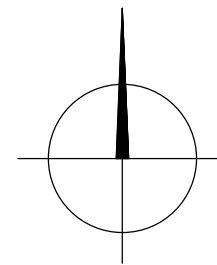 


LORETOS SMALSKIENĒS FIRMA		[M. K. 154256310		VIENO BUTO GYVENAMOJO NAMO IR PAGALBINIO ŪKIO PASKIRTIES PASTATO			
UŽSAKOVAS: A.Š.				TILTO G. 23, ANYKŠČIŲ M., ANYKŠČIŲ R.			
				SAV., STATYBOS PROJEKTAS			
				(PROJEKTINIAI PASIŪLYMAI)			
				SKLYPO PLANAS			
PV 38093	L. SMALSKIENĒ		2022.10.	MASTELIS	STADIJA	LAPAS	LAPŲ
PDV A1186	J.I.PAUŽUOLIENĒ			1:500	TDP		

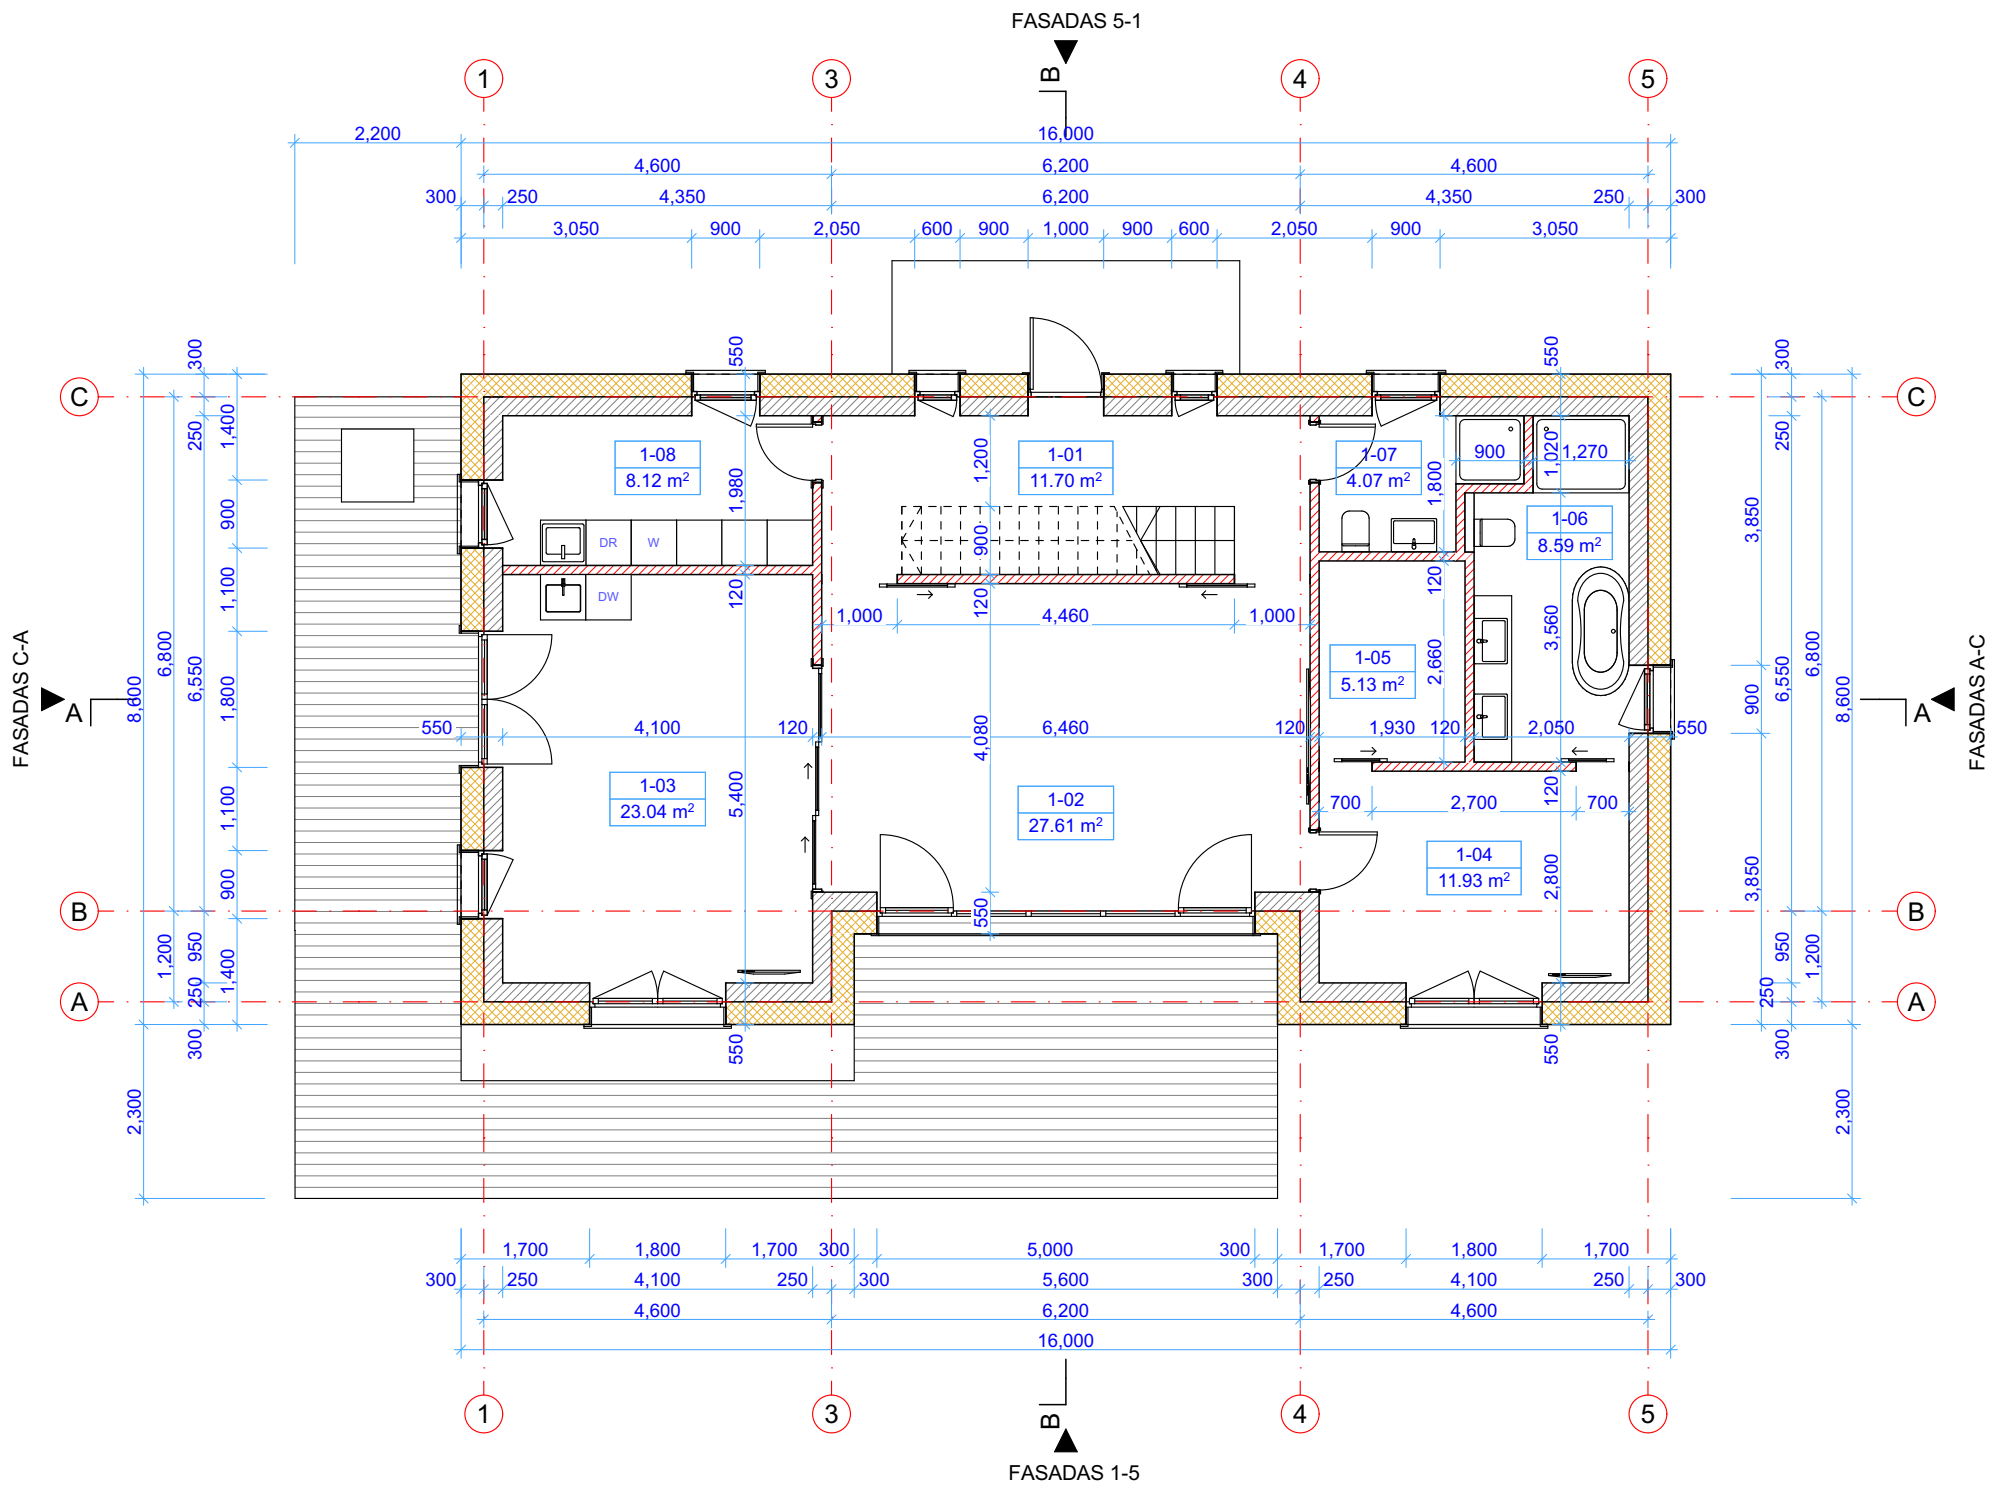

1 AUKŠTO PATALPŲ EKSPLIKACIJA		
Nr.	PAVADINIMAS	PLOTAS
1-01	PRIEŠKAMBARIS	11.70
1-02	SVETAINĖ	27.61
1-03	VIRTUVĖ-VALGOMASIS	23.04
1-04	MIEGAMASIS	11.93
1-05	DRABUŽINĖ	5.13
1-06	VONIOS KAMBARYS	8.59
1-07	TUALETAS	4.07
1-08	KATILINĖ	8.12
IŠ VISO:		100.19 m²

LORETOS SMALSKIENĖS FIRMA Įmonės kodas 154256310 J. Biliūno g. 30-1, Anykščiai Tel. +370 680 93771 El.paštas loreta.smalskienė@gmail.com					STATINIO PROJEKTO PAVADINIMAS: Vieno buto gyvenamojo namo ir pagalbinio ūkio paskirties pastato Tilto g. 23, Anykščių m., Anykščių r. sav., projektiniai pasiūlymai			
					STATINIO NUMERIS IR PAVADINIMAS: NR. 1, VIENO BUTO GYVENAMASIS NAMAS			
ATEST. NR.	PARĖIGOS	V. PAVARDĖ	PARAŠAS	DATA	DOKUMENTO PAVADINIMAS: PIRMO AUKŠTO SIENŲ PLANAS, M1:100		LAIDA	
A 38093	PV	L. SMALSKIENĖ		2022-07			0	
A1186	ARCH.	J. I. PAUŽUOLIENĖ		2022-07				
LT	UŽSAKOVAS: A. Š.				DOKUMENTO ŽYMUO: LSF-22-08-TPD-01		LAPAS	LAPŲ
							1	15

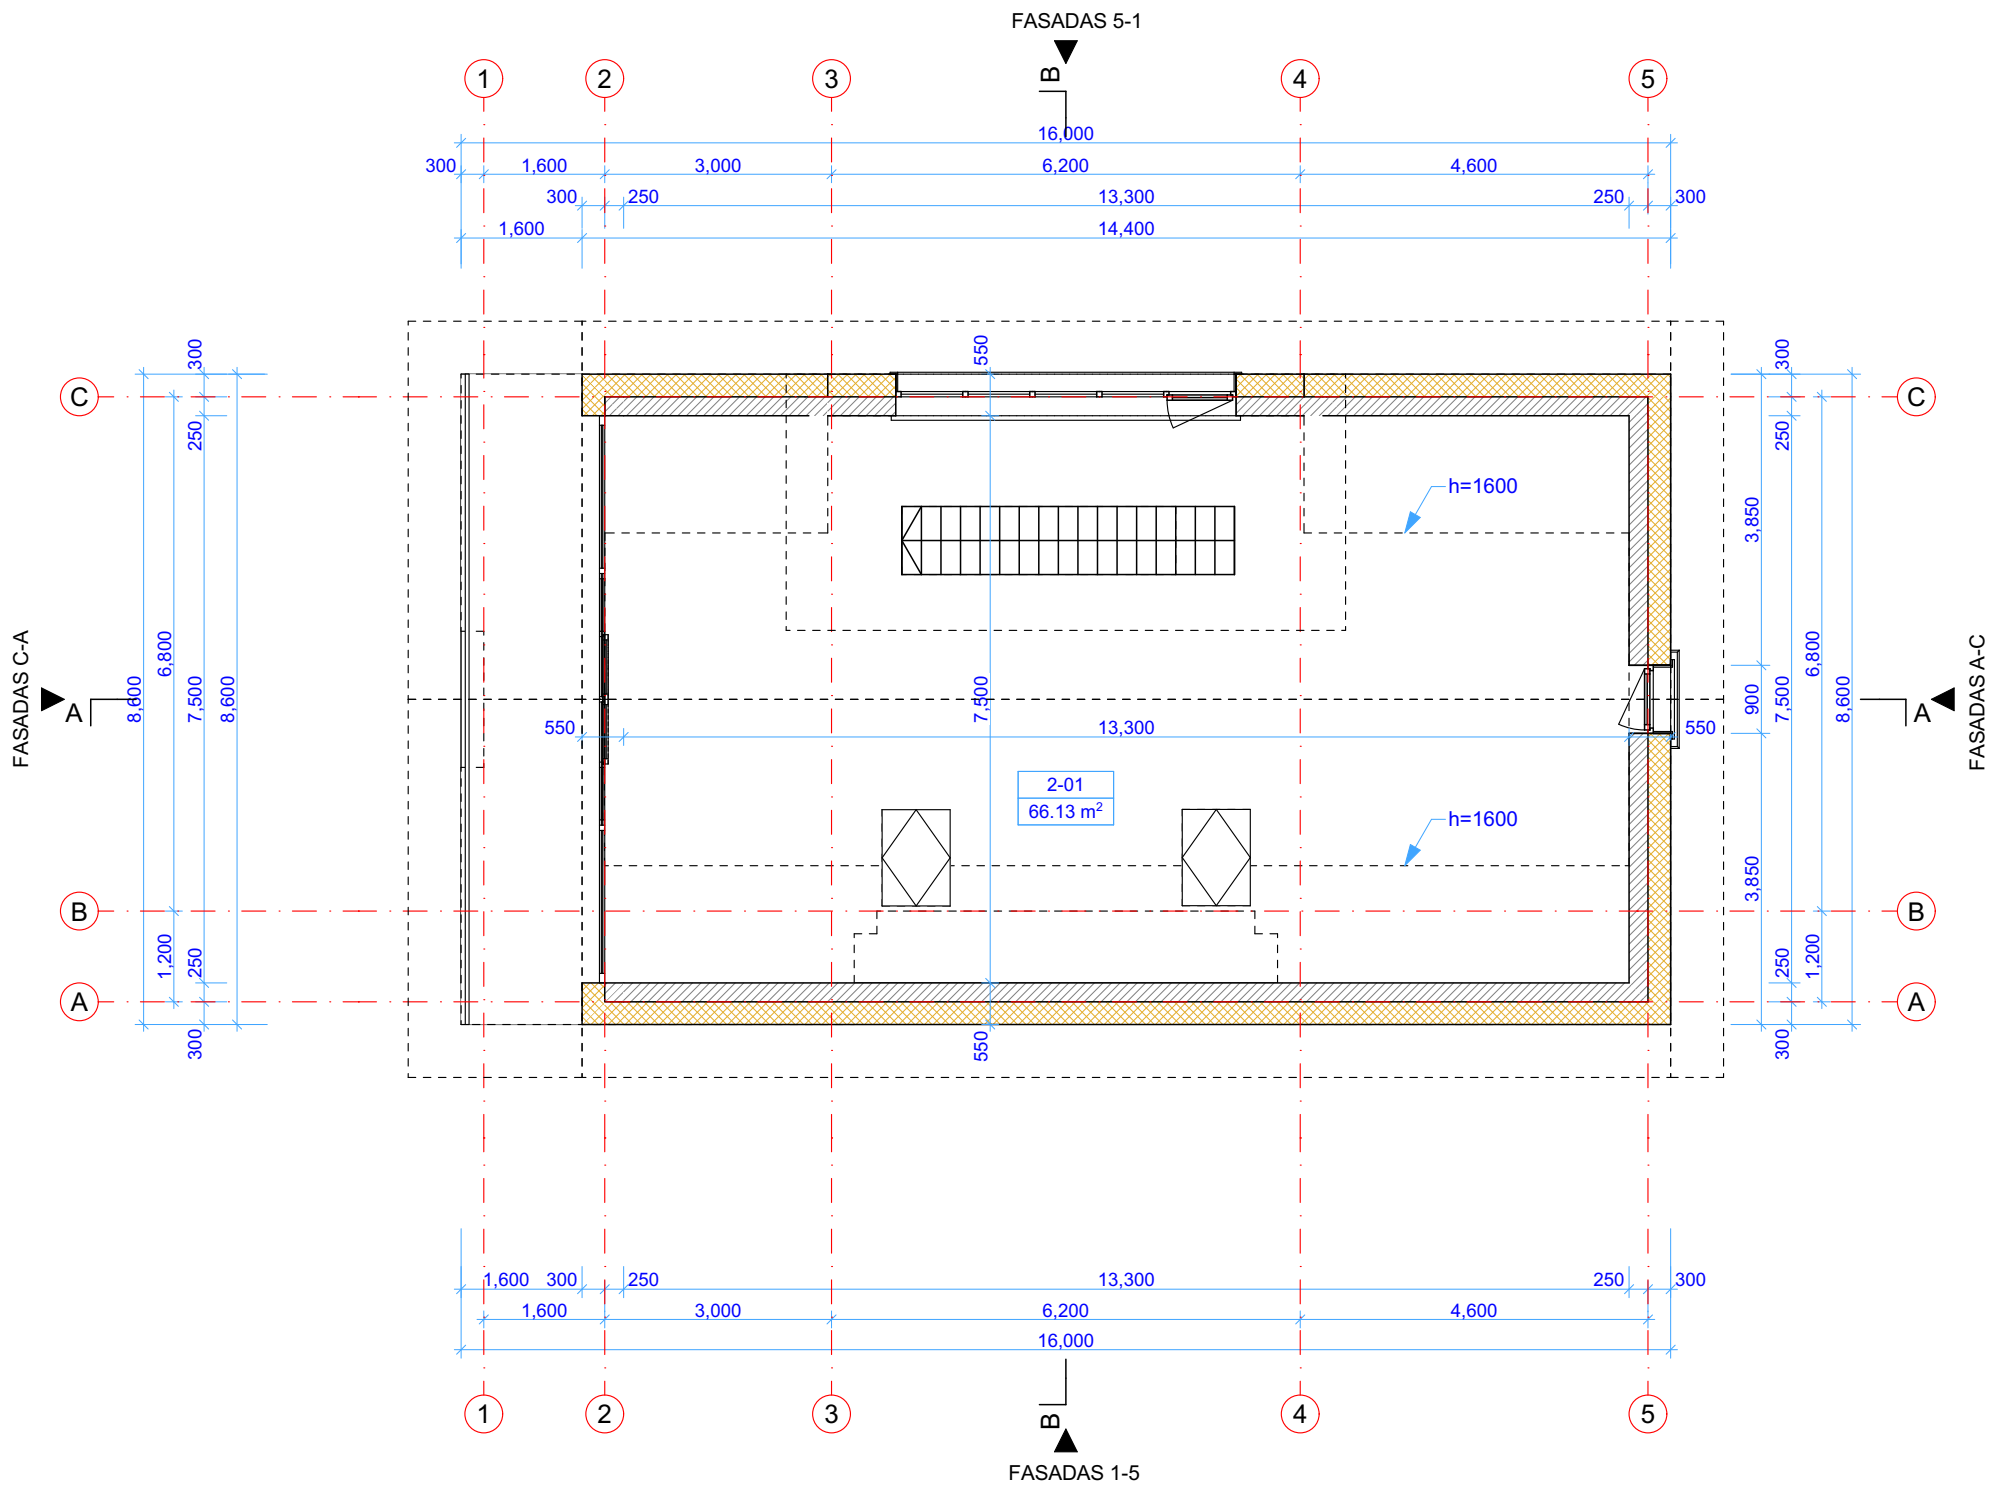


2 AUKŠTO PATALPŲ EKSPLIKACIJA		
Nr.	PAVADINIMAS	PLOTAS
2-01	KAMBARYS	66.13
IŠ VISO:		66.13 m²
BENDRAS PLOTAS:		166.32 m²


	LORETOS SMALSKIENĖS FIRMA Įmonės kodas 154256310 J. Biliūno g. 30-1, Anykščiai Tel. +370 680 93771 El.paštas loreta.smalskienė@gmail.com				STATINIO PROJEKTO PAVADINIMAS: Vieno buto gyvenamojo namo ir pagalbinio ūkio paskirties pastato Tilto g. 23, Anykščių m., Anykščių r. sav., projektiniai pasiūlymai			
					STATINIO NUMERIS IR PAVADINIMAS: NR. 1, VIENO BUTO GYVENAMASIS NAMAS			
ATEST. NR.	PARĖIGOS	V. PAVARDĖ	PARAŠAS	DATA	DOKUMENTO PAVADINIMAS:		LAIDA	
A 38093	PV	L. SMALSKIENĖ		2022-07	MANSARDOS SIENŲ PLANAS, M1:100		0	
A1186	ARCH.	J. I. PAUŽUOLIENĖ		2022-07				
LT	UŽSAKOVAS: A. Š.				DOKUMENTO ŽYMUO: LSF-22-08-TPD-02		LAPAS	LAPŲ
							2	15



 LORETOS SMALSKIENĖS FIRMA Įmonės kodas 154256310 J. Biliūno g. 30-1, Anykščiai Tel. +370 680 93771 El.paštas loreta.smalskienė@gmail.com					STATINIO PROJEKTO PAVADINIMAS: Vieno buto gyvenamojo namo ir pagalbinio ūkio paskirties pastato Tilto g. 23, Anykščių m., Anykščių r. sav., projektiniai pasiūlymai					
					STATINIO NUMERIS IR PAVADINIMAS: NR. 1, VIENO BUTO GYVENAMASIS NAMAS					
ATEST. NR.	PAREIGOS	V. PAVARDĖ	PARAŠAS	DATA	DOKUMENTO PAVADINIMAS: FASADA I, M1:100				LAIDA	
A 38093	PV	L. SMALSKIENĖ		2022-07					0	
A1186	ARCH.	J. I. PAUŽUOLIENĖ		2022-07						
LT	UŽSAKOVAS: A. Š.				DOKUMENTO ŽYMUO: LSF-22-08-TPD-04				LAPAS	LAPŲ
									4	15

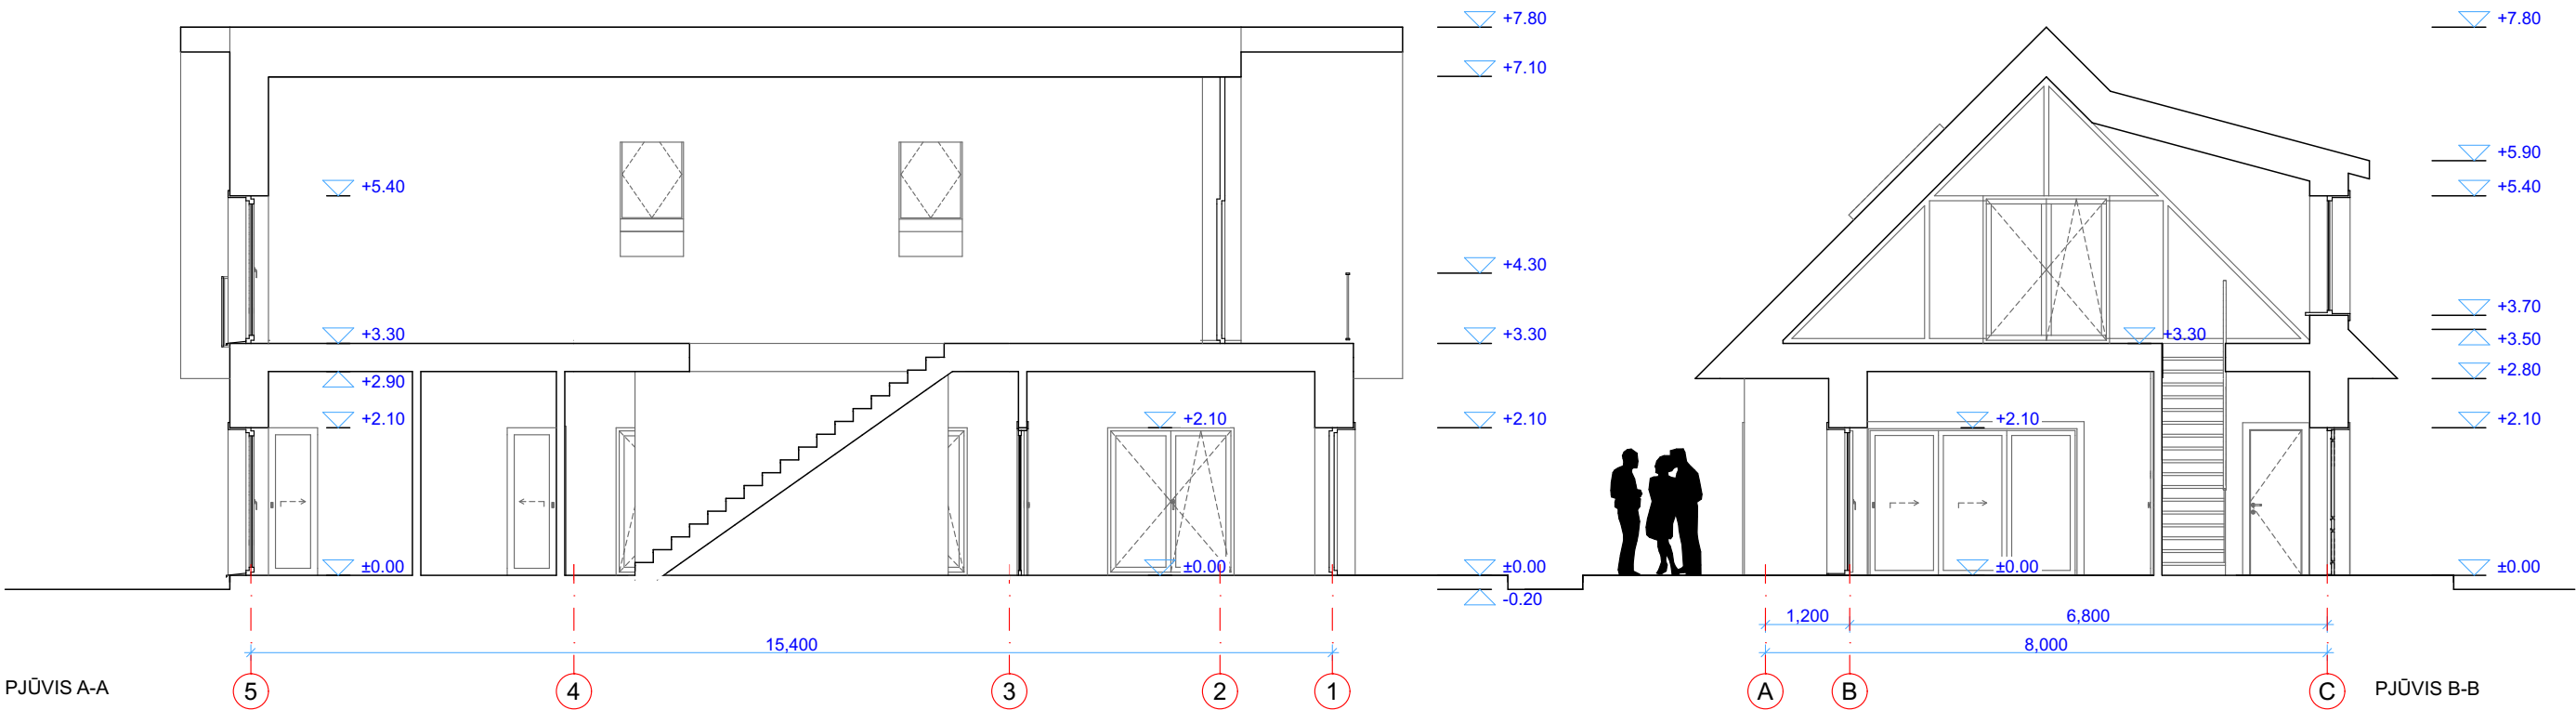


LORETOS SMALSKIENĖS FIRMA Įmonės kodas 154256310 J. Biliūno g. 30-1, Anykščiai Tel. +370 680 93771 El.paštas loreta.smalskienė@gmail.com					STATINIO PROJEKTO PAVADINIMAS: Vieno buto gyvenamojo namo ir pagalbinio ūkio paskirties pastato Tilto g. 23, Anykščių m., Anykščių r. sav., projektiniai pasiūlymai			
					STATINIO NUMERIS IR PAVADINIMAS: NR. 1, VIENO BUTO GYVENAMASIS NAMAS			
ATEST. NR.	PARĖIGOS	V. PAVARDĖ	PARAŠAS	DATA	DOKUMENTO PAVADINIMAS: PJŪVIAI, M1:100		LAIDA	
A 38093	PV	L. SMALSKIENĖ		2022-07			0	
A1186	ARCH.	J. I. PAUŽUOLIENĖ		2022-07				
LT	UŽSAKOVAS: A. Š.				DOKUMENTO ŽYMUO: LSF-22-08-TPD-05		LAPAS	LAPŲ
							5	15

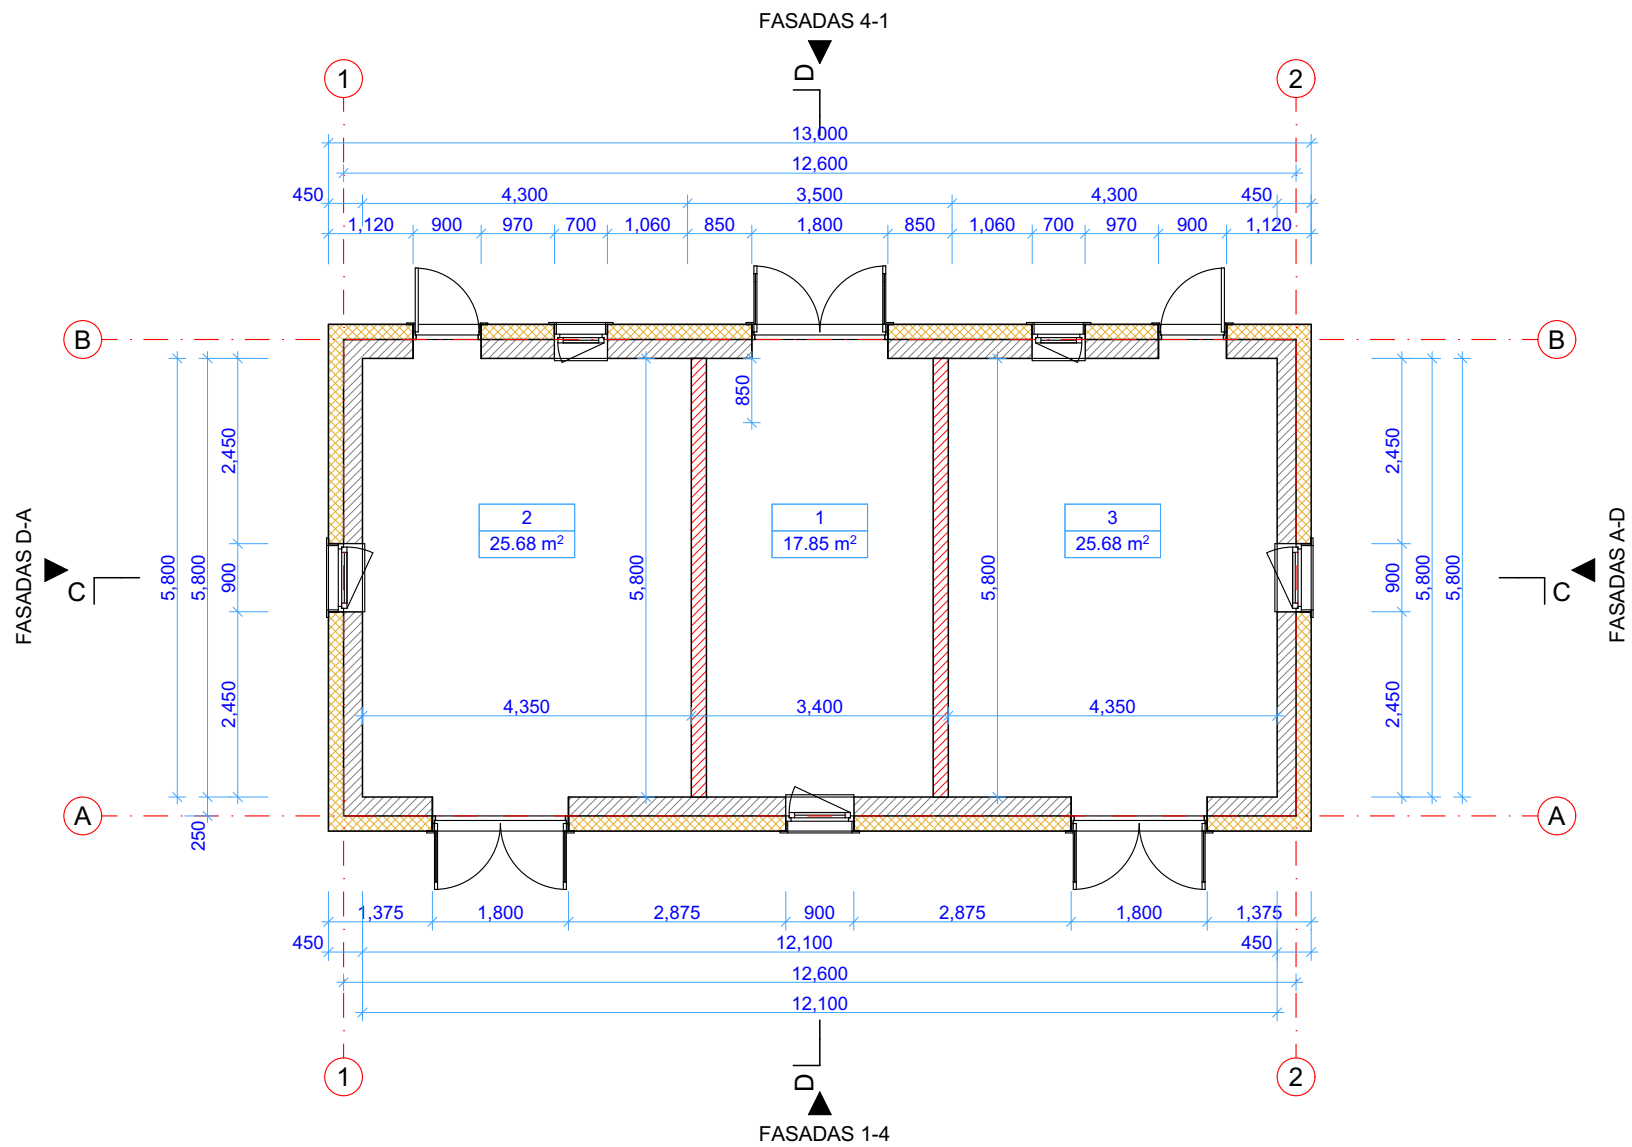


PATALPŲ EKSPLIKACIJA		
Nr.	PAVADINIMAS	PLOTAS
1	SANDĖLIAVIMO PATALPA 1	17.85
2	SANDĖLIAVIMO PATALPA 2	25.68
3	SANDĖLIAVIMO PATALPA 3	25.68
IŠ VISO:		69.21 m²

LORETOS SMALSKIENĖS FIRMA Įmonės kodas 154256310 J. Biliūno g. 30-1, Anykščiai Tel. +370 680 93771 El.paštas loreta.smalskienė@gmail.com					STATINIO PROJEKTO PAVADINIMAS: Vieno buto gyvenamojo namo ir pagalbinio ūkio paskirties pastato Tilto g. 23, Anykščių m., Anykščių r. sav., projektiniai pasiūlymai			
					STATINIO NUMERIS IR PAVADINIMAS: NR. 2, PAGALBINIS ŪKIO PASKIRTIES PASTATAS			
ATEST. NR.	PARĖIGOS	V. PAVARDĖ	PARAŠAS	DATA	DOKUMENTO PAVADINIMAS: SIENŲ PLANAS, M1:100		LAIDA	
A 38093	PV	L. SMALSKIENĖ		2022-07			0	
A1186	ARCH.	J. I. PAUŽOLIENĖ		2022-07				
					DOKUMENTO ŽYMUO: LSF-22-08-TPD-07		LAPAS	LAPŲ
LT	UŽSAKOVAS: A. Š.			9			15	

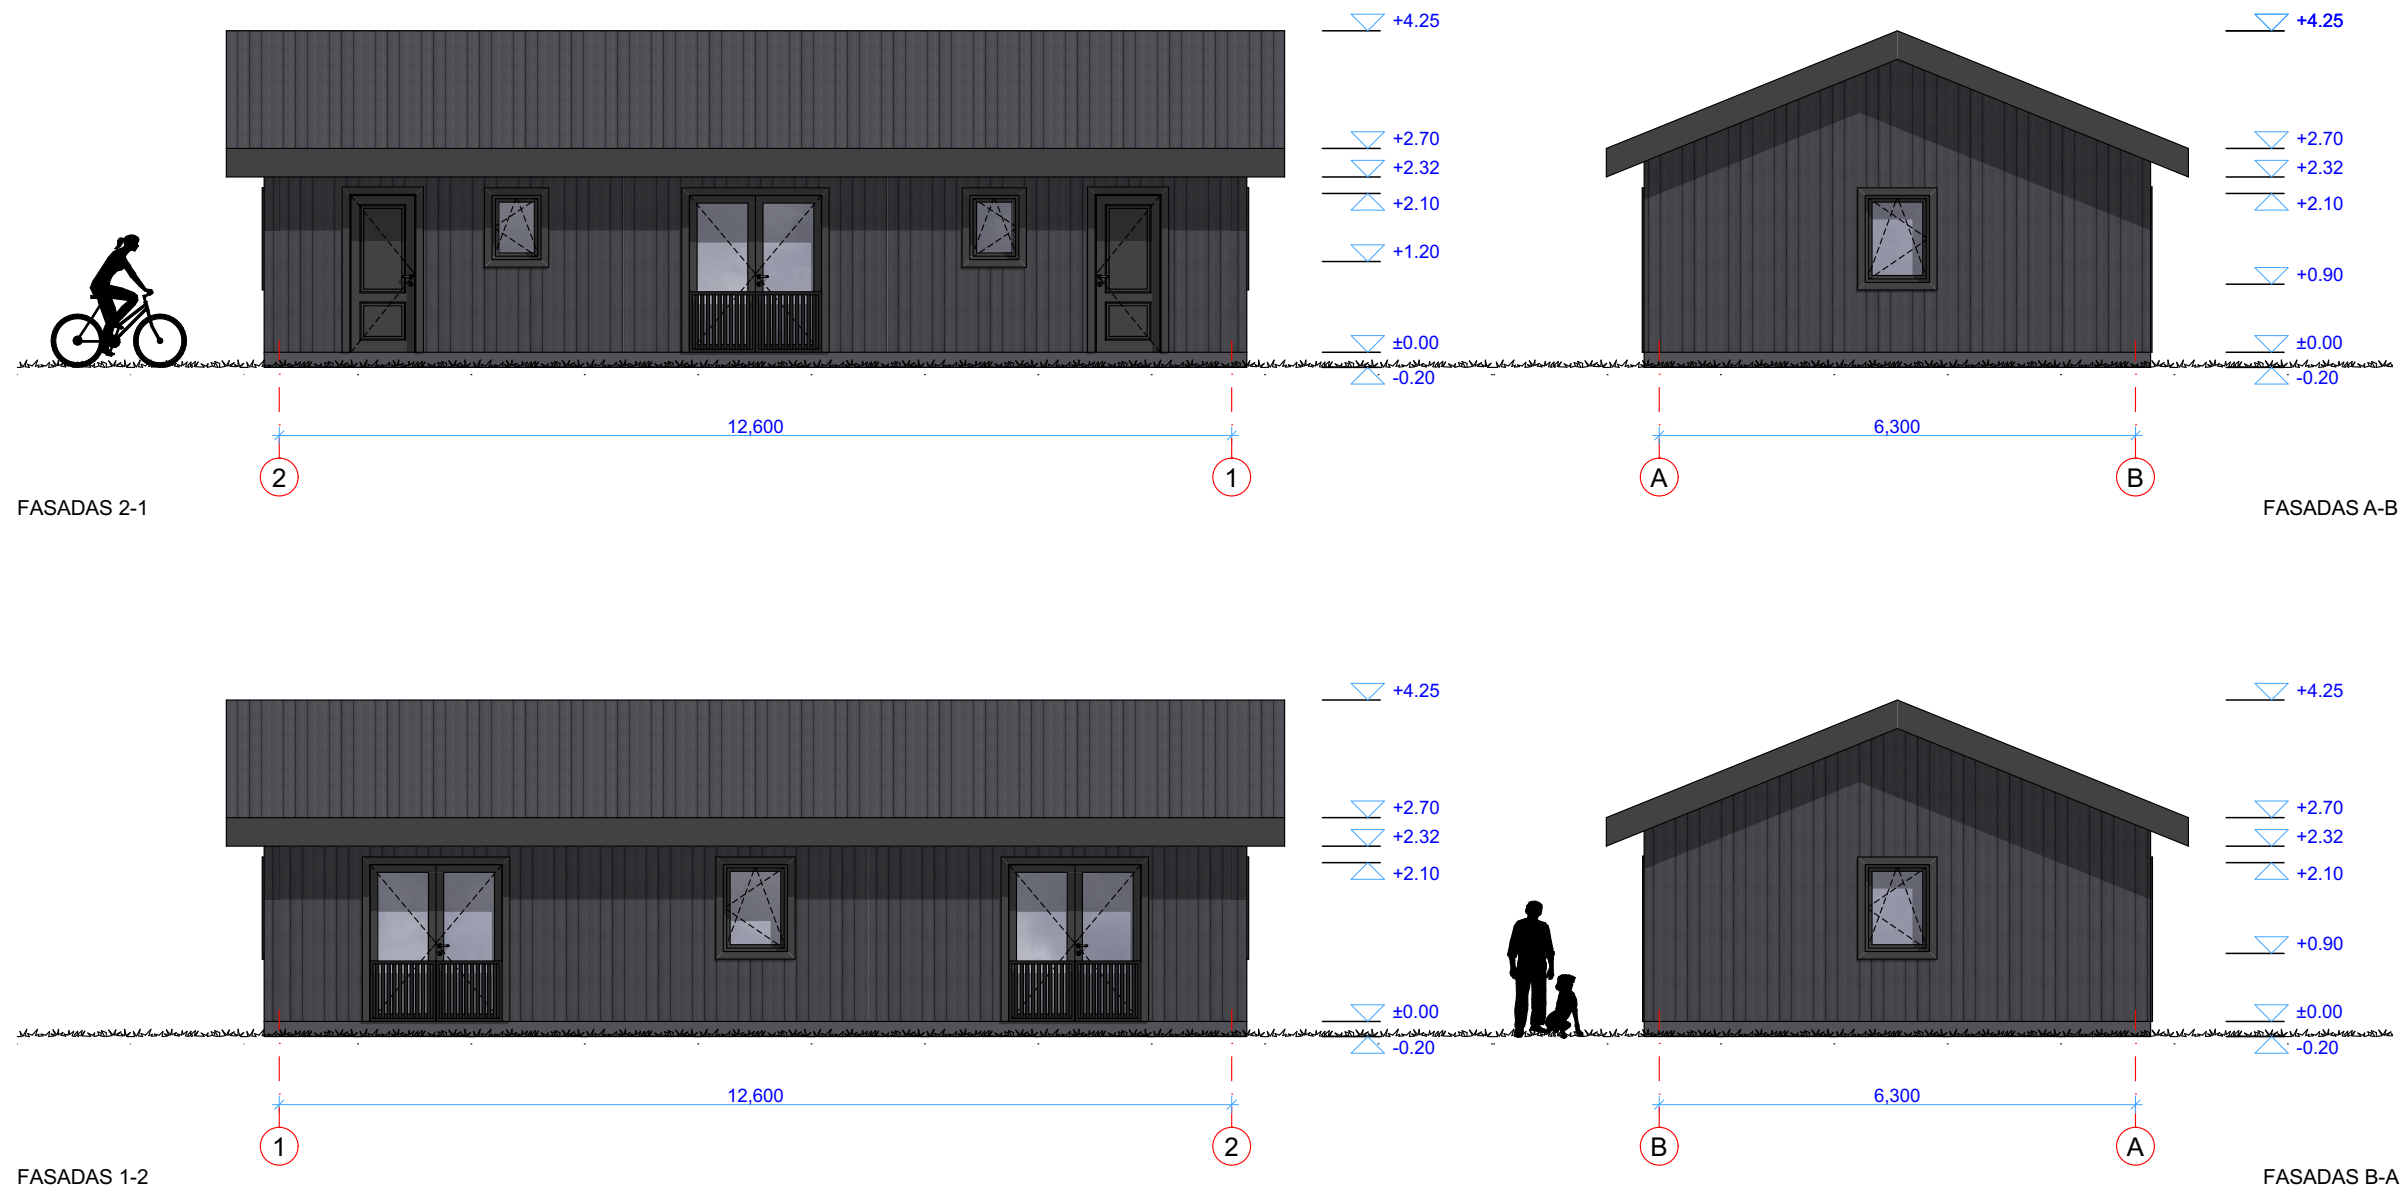

LORETOS SMALSKIENĖS FIRMA Įmonės kodas 154256310 J. Biliūno g. 30-1, Anykščiai Tel. +370 680 93771 El.paštas loreta.smalskienė@gmail.com					STATINIO PROJEKTO PAVADINIMAS: Vieno buto gyvenamojo namo ir pagalbinio ūkio paskirties pastato Tilto g. 23, Anykščių m., Anykščių r. sav., projektiniai pasiūlymai		
					STATINIO NUMERIS IR PAVADINIMAS: NR. 2, PAGALBINIS ŪKIO PASKIRTIES PASTATAS		
ATEST. NR.	PARĖIGOS	V. PAVARDĖ	PARAŠAS	DATA	DOKUMENTO PAVADINIMAS: FASADAI, M1:100		LAIDA
A 38093	PV	L. SMALSKIENĖ		2022-07			0
A1186	ARCH.	J. I. PAUŽUOLIENĖ		2022-07			
LT	UŽSAKOVAS: A. Š.				DOKUMENTO ŽYMUO: LSF-22-08-TPD-08		LAPAS
							LAPŲ
						10	15

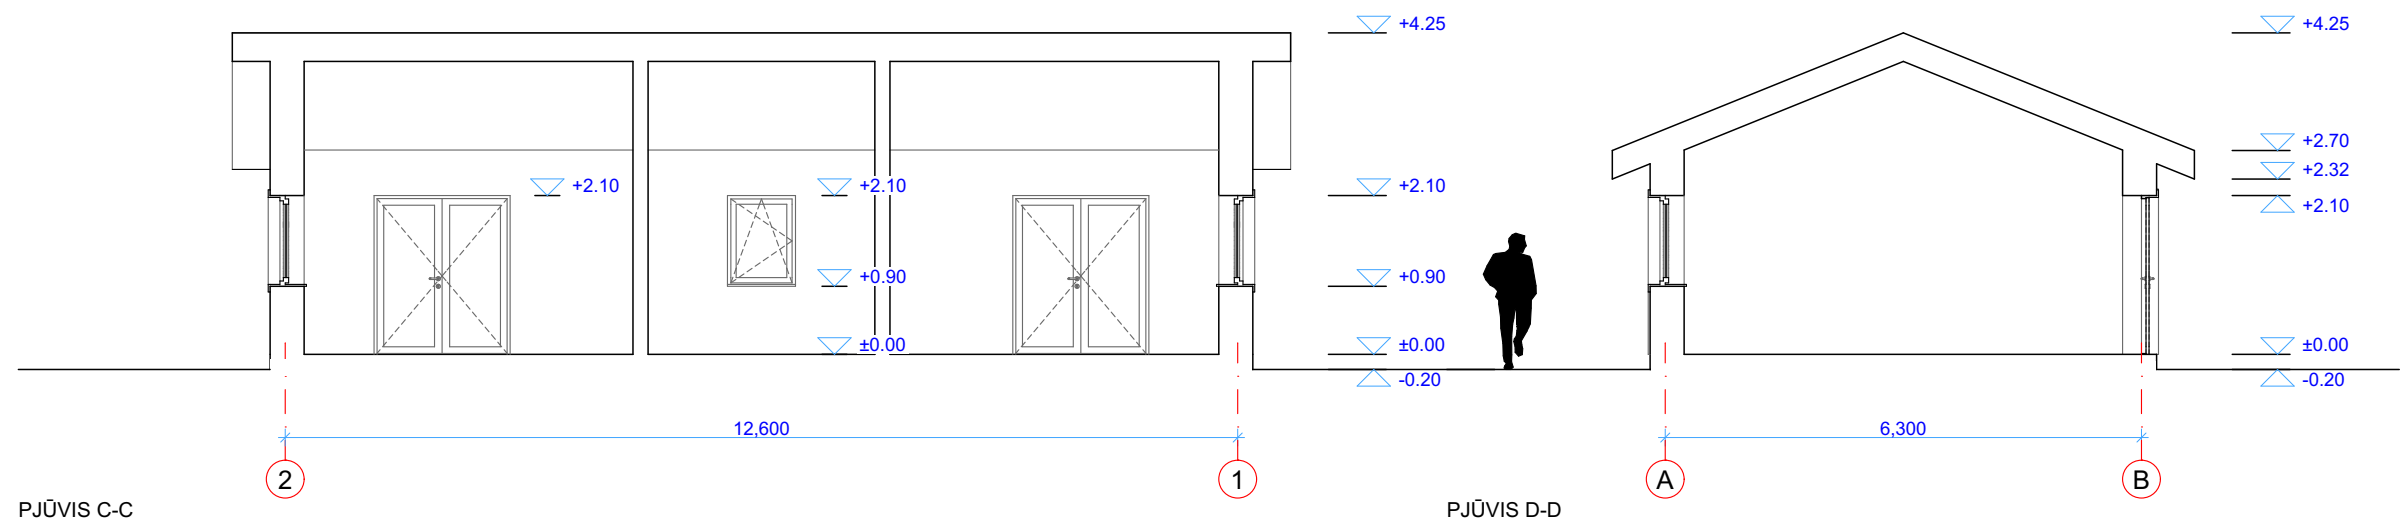

LORETOS SMALSKIENĖS FIRMA Įmonės kodas 154256310 J. Biliūno g. 30-1, Anykščiai Tel. +370 680 93771 El.paštas loreta.smalskienė@gmail.com					STATINIO PROJEKTO PAVADINIMAS: Vieno buto gyvenamojo namo ir pagalbinio ūkio paskirties pastato Tilto g. 23, Anykščių m., Anykščių r. sav., projektiniai pasiūlymai		
					STATINIO NUMERIS IR PAVADINIMAS: NR. 2, PAGALBINIS ŪKIO PASKIRTIES PASTATAS		
ATEST. NR.	PARĖIGOS	V. PAVARDĖ	PARAŠAS	DATA	DOKUMENTO PAVADINIMAS:	LAIDA	
A 38093	PV	L. SMALSKIENĖ		2022-07	PJŪVIAI, M1:100	0	
A1186	ARCH.	J. I. PAUŽUOLIENĖ		2022-07			
LT	UŽSAKOVAS: A. Š.				DOKUMENTO ŽYMUO:	LAPAS	LAPŲ
					LSF-22-08-TPD-09	11	15