



STATINIŲ SU GRETIMA URBANISTINE APLINKA VIZUALIZACIJA




ADMINISTRACINIO PASTATO
VIZUALIZACIJA IŠ PIETYČIŲ PUSĖS




-
- ADMINISTRACINIO PASTATO
VIZUALIZACIJA IŠ ŠIAURĖS VAKARŲ PUSĖS

Atestato Nr.		MB "Archupė"			Objektas: ADMINISTRACINIO PASTATO, STOGINIŲ IR AIKŠTELĖS STATYBOS, VĖJO G. 149, KLAIPĖDOJE, PROJEKTAS				
40385	PV	U. Pėžienė		2022	Brežinys ADMINISTRACINIO PASTATO VIZUALIZACIJA IR FASADAI M1.100			Laida	
A 429	Arch.	R. Petrauskas		2022				0	
LT	Statytojas UAB "SIMIS"				Brežinio žymuo UP22-10-TDP-A12			Lapas 1	Lapų 1

STOGINIŲ NR. 1-6
VIZUALIZACIJOS


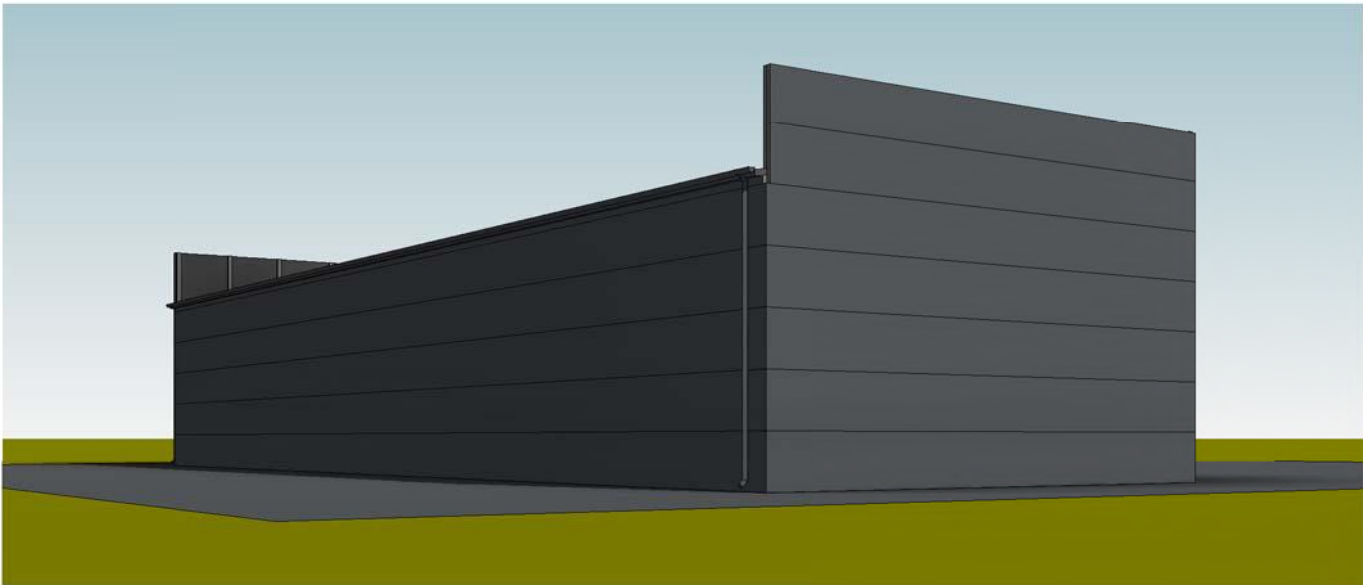
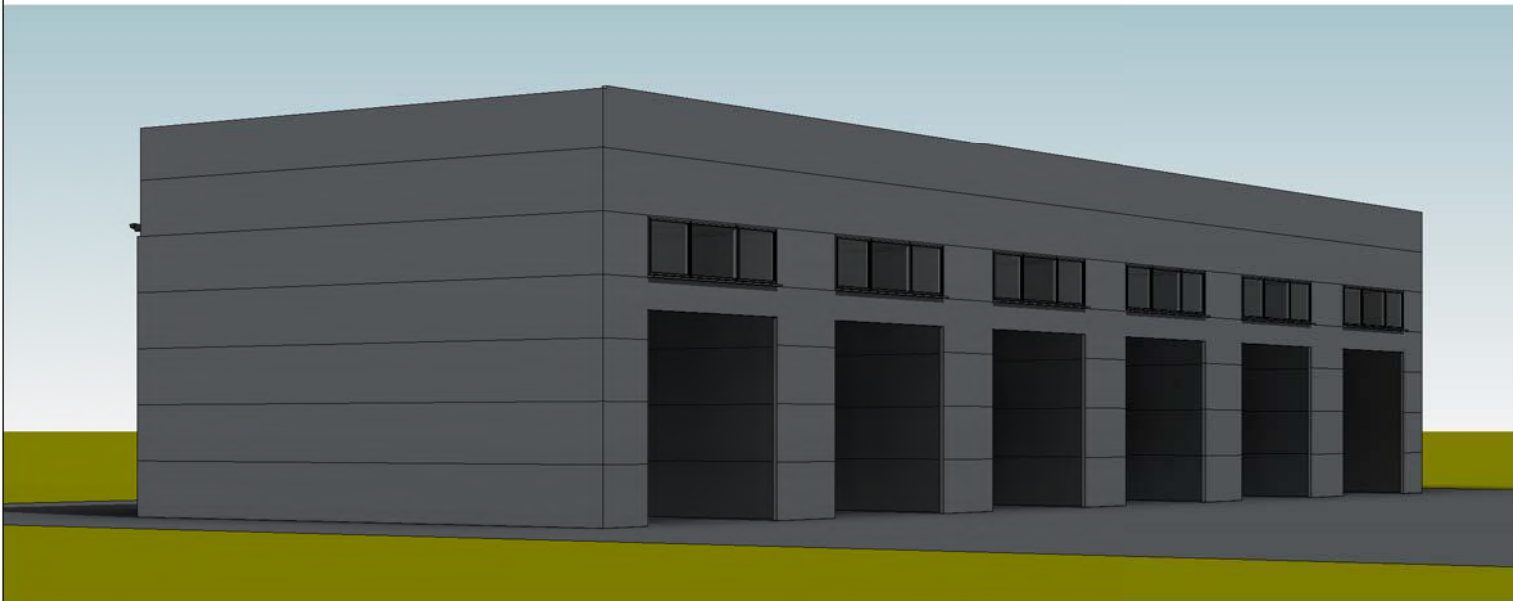
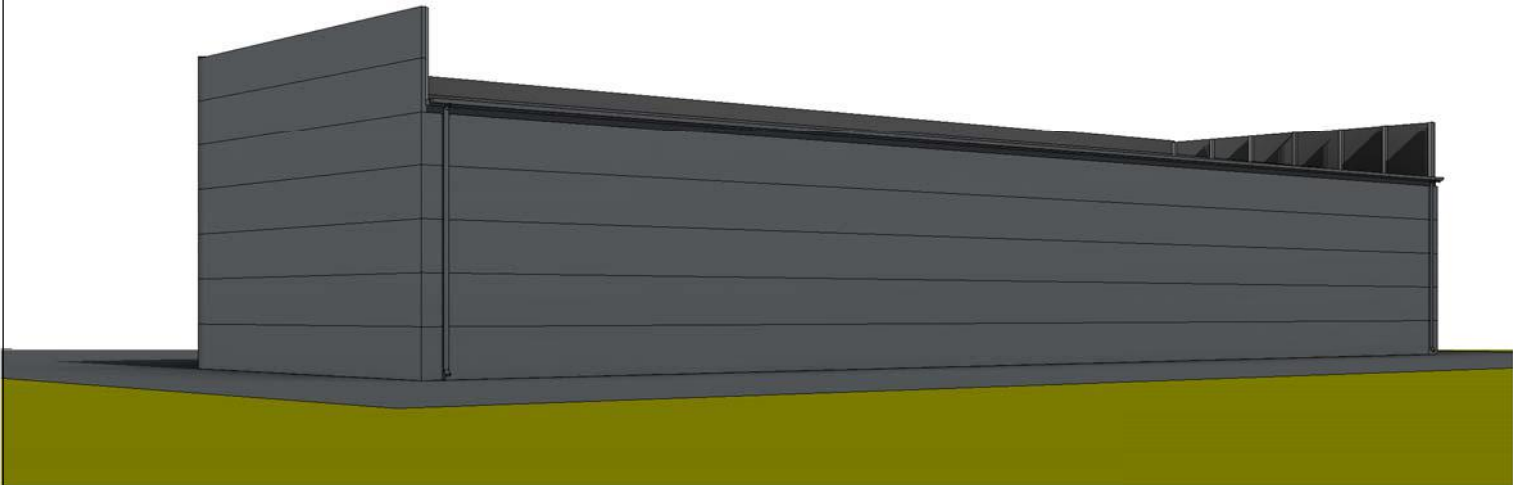


3D METALINIŲ KONSTRUKCIJŲ VIZUALIZACIJA

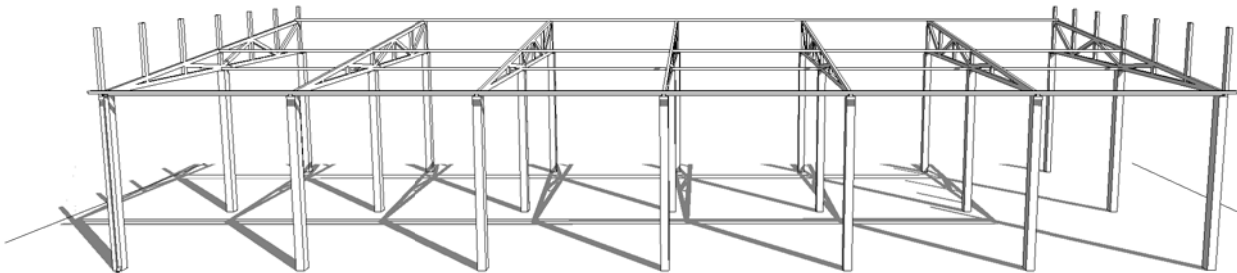


Atestato Nr.	ARCH UPė	MB "Archupė" Tel.:+370 699 44036 urte.peziene@gmail.com;			Objektas: ADMINISTRACINIO PASTATO, STOGINIŲ IR AIKŠTELĖS STATYBOS, VĖJO G. 149, KLAIPĖDOJE, PROJEKTAS			
40385	PV	U. Pežienė		2022	Brėžinys STOGINIŲ NR. 1-6 VIZUALIZACIJOS	Laida		
A 429	Arch.	R. Petrauskas		2022		0		
LT	Statytojas UAB "SIMIS"				Brėžinio žymuo UP22-10-TDP-A1		Lapas	Lapų
							1	1

STOGINIŲ NR.7-18 VIZUALIZACIJOS

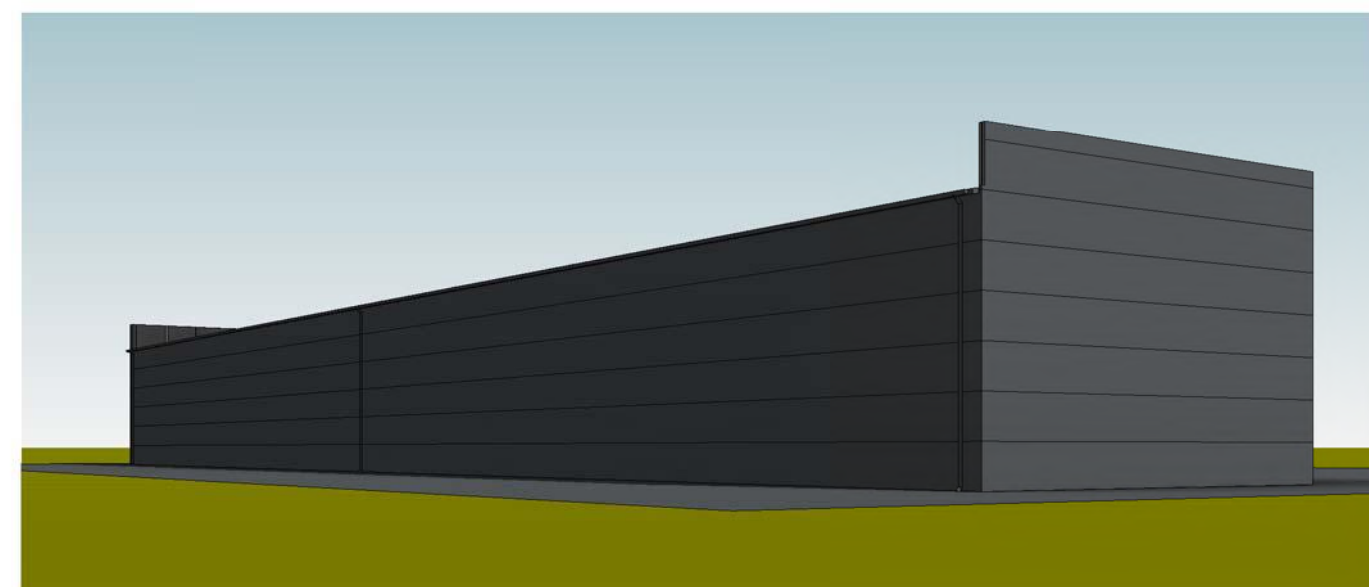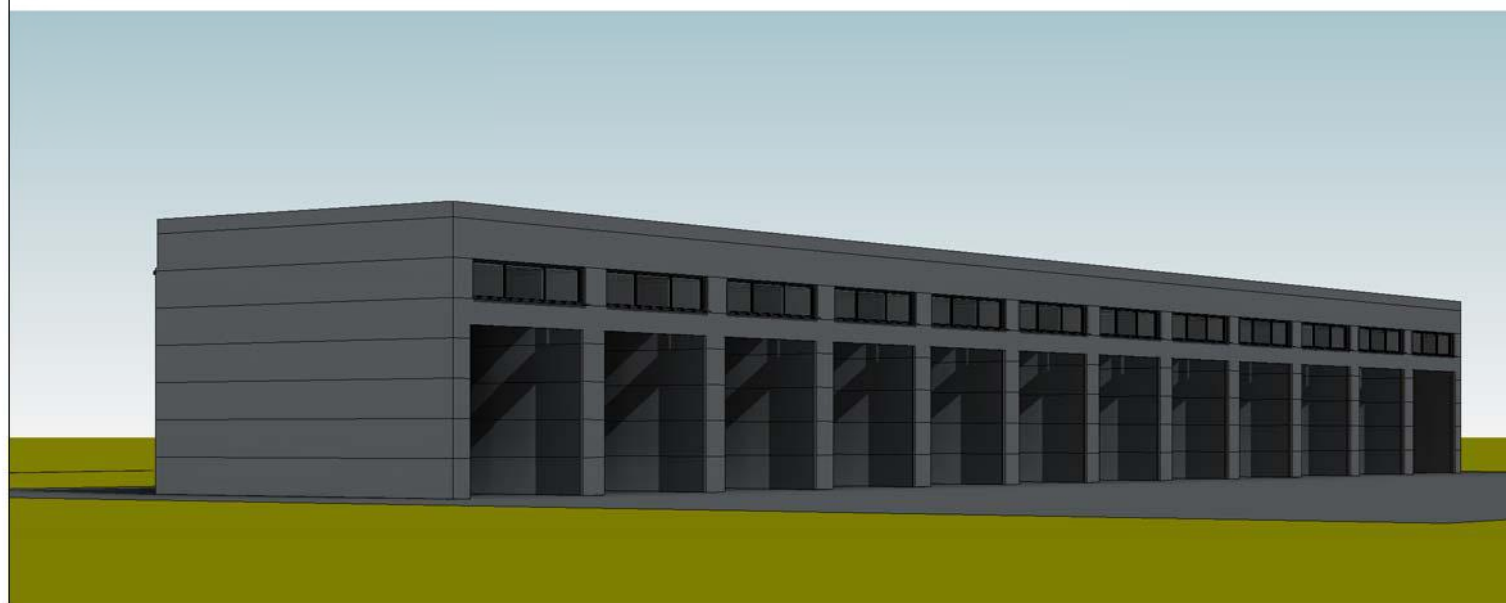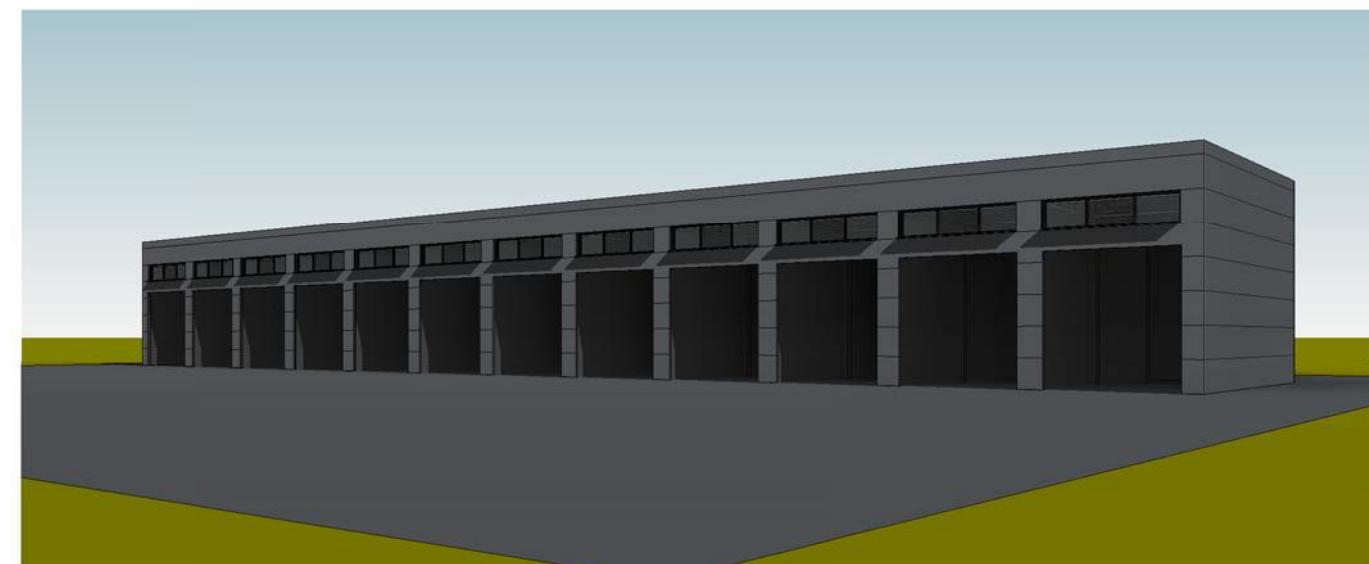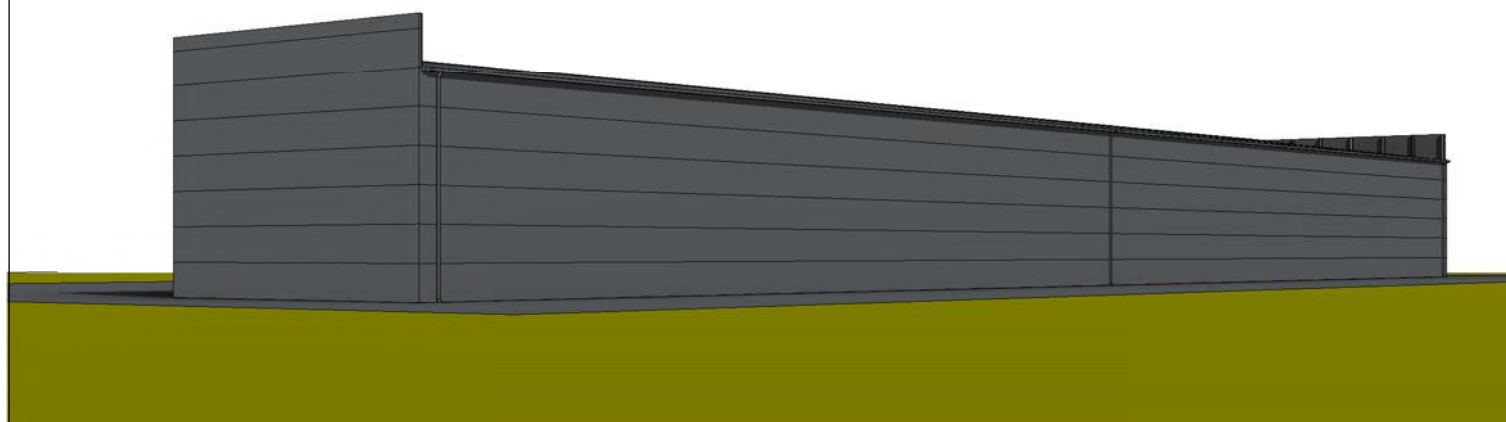


3D METALINIŲ KONSTRUKCIJŲ VIZUALIZACIJA

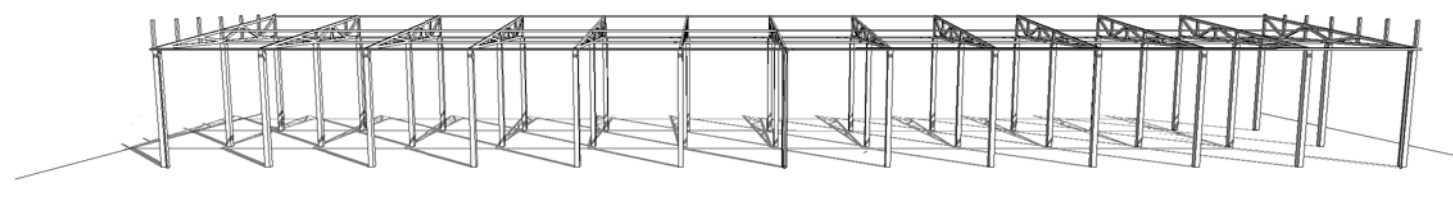


Atestato Nr.	ARCH UPė MB "Archupė" Tel.: +370 699 44036 urte.peziene@gmail.com;				Objektas: ADMINISTRACINIO PASTATO, STOGINIŲ IR AIKŠTELĖS STATYBOS, VĖJO G. 149, KLAIPĖDOJE, PROJEKTAS				
40385	PV	U. Pėzienė		2022	Brėžinys STOGINIŲ NR.7-18 VIZUALIZACIJOS			Laidas	
A 429	Arch.	R. Petrauskas		2022				0	
LT	Statytojas UAB "SIMIS"				Brėžinio žymuo UP22-10-TDP-A6			Lapas	Lapų
								1	1

STOGINIŲ NR.7-18 FASADAI
M1.100

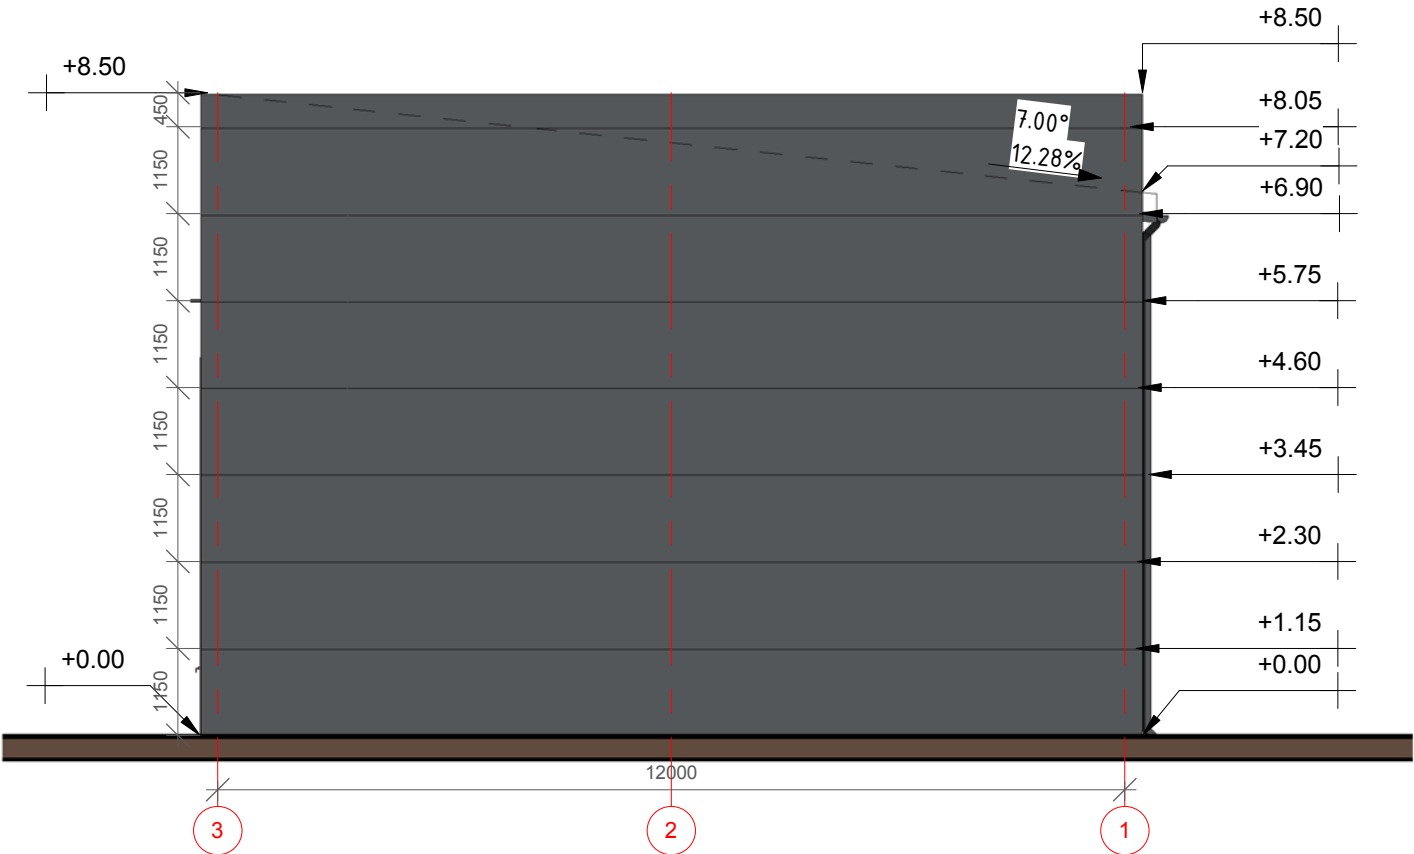

VAKARINIS FASADAS

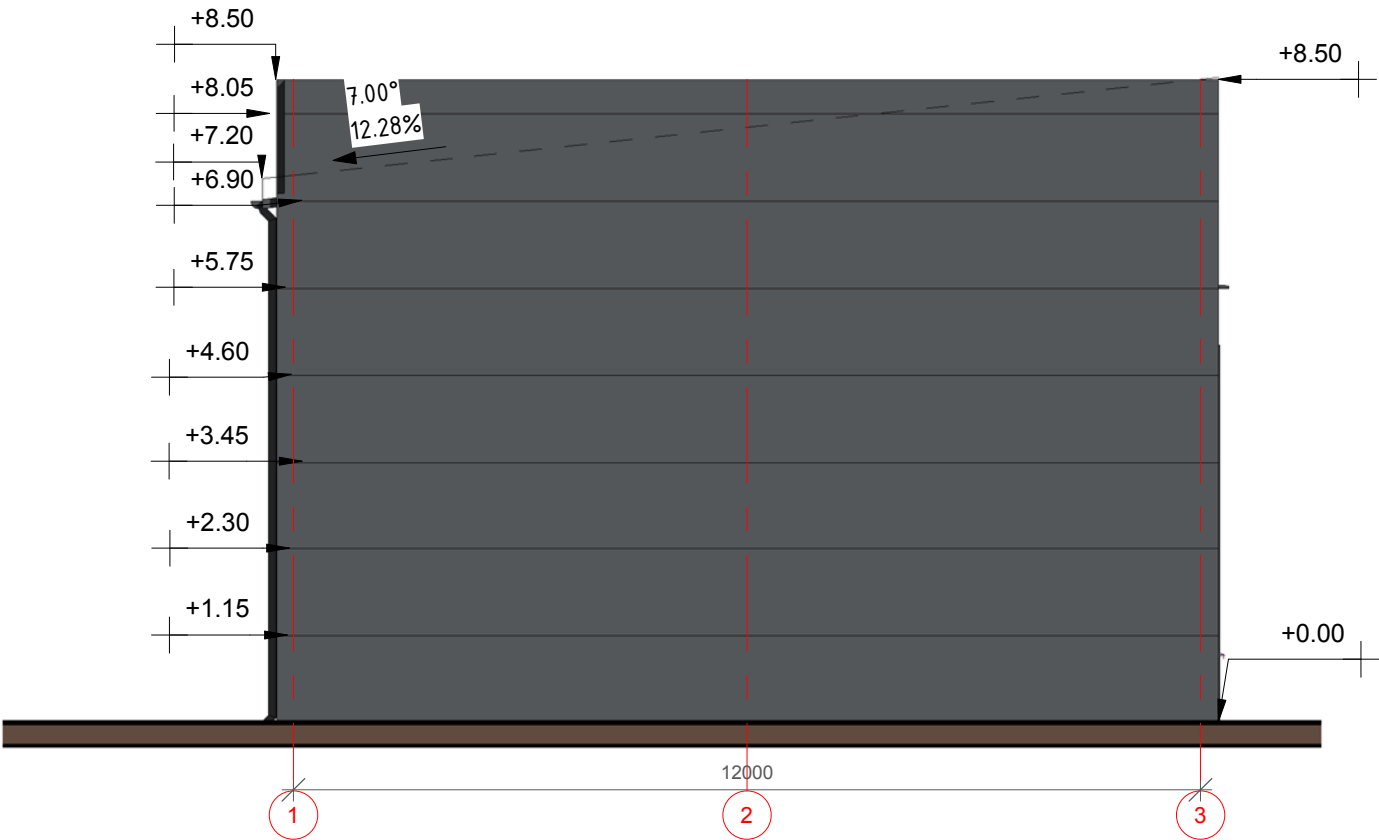

RYTŲ FASADAS


SUTARTINIAI ŽYMĖJIMAI:

- Fasadų apdaila - SANDWICH tipo plokštė - tamsiai pilka (RAL 7024)
- Stogas - SANDWICH tipo plokštė - tamsiai pilka (RAL 7024)
- Kiti elementai - tamsiai pilki (RAL 7024)

Atestato Nr.	ARCH UPė	MB "Archupė" Tel.:+370 699 44036 urte.peziene@gmail.com;			Objektas: ADMINISTRACINIO PASTATO, STOGINIŲ IR AIKŠTELĖS STATYBOS, VĖJO G. 149, KLAIPĖDOJE, PROJEKTAS			
40385	PV	U. Pežienė		2022	Brėžinys STOGINIŲ NR.7-18 FASADAI M1.100		Laida	
A 429	Arch.	R. Petrauskas		2022			0	
LT	Statytojas UAB "SIMIS"				Brėžinio žymuo UP22-10-TDP-A7		Lapas	Lapų
							1	1

PIETINIS FASADAS

STOGINIŲ NR.7-18 FASADAI
M1.100

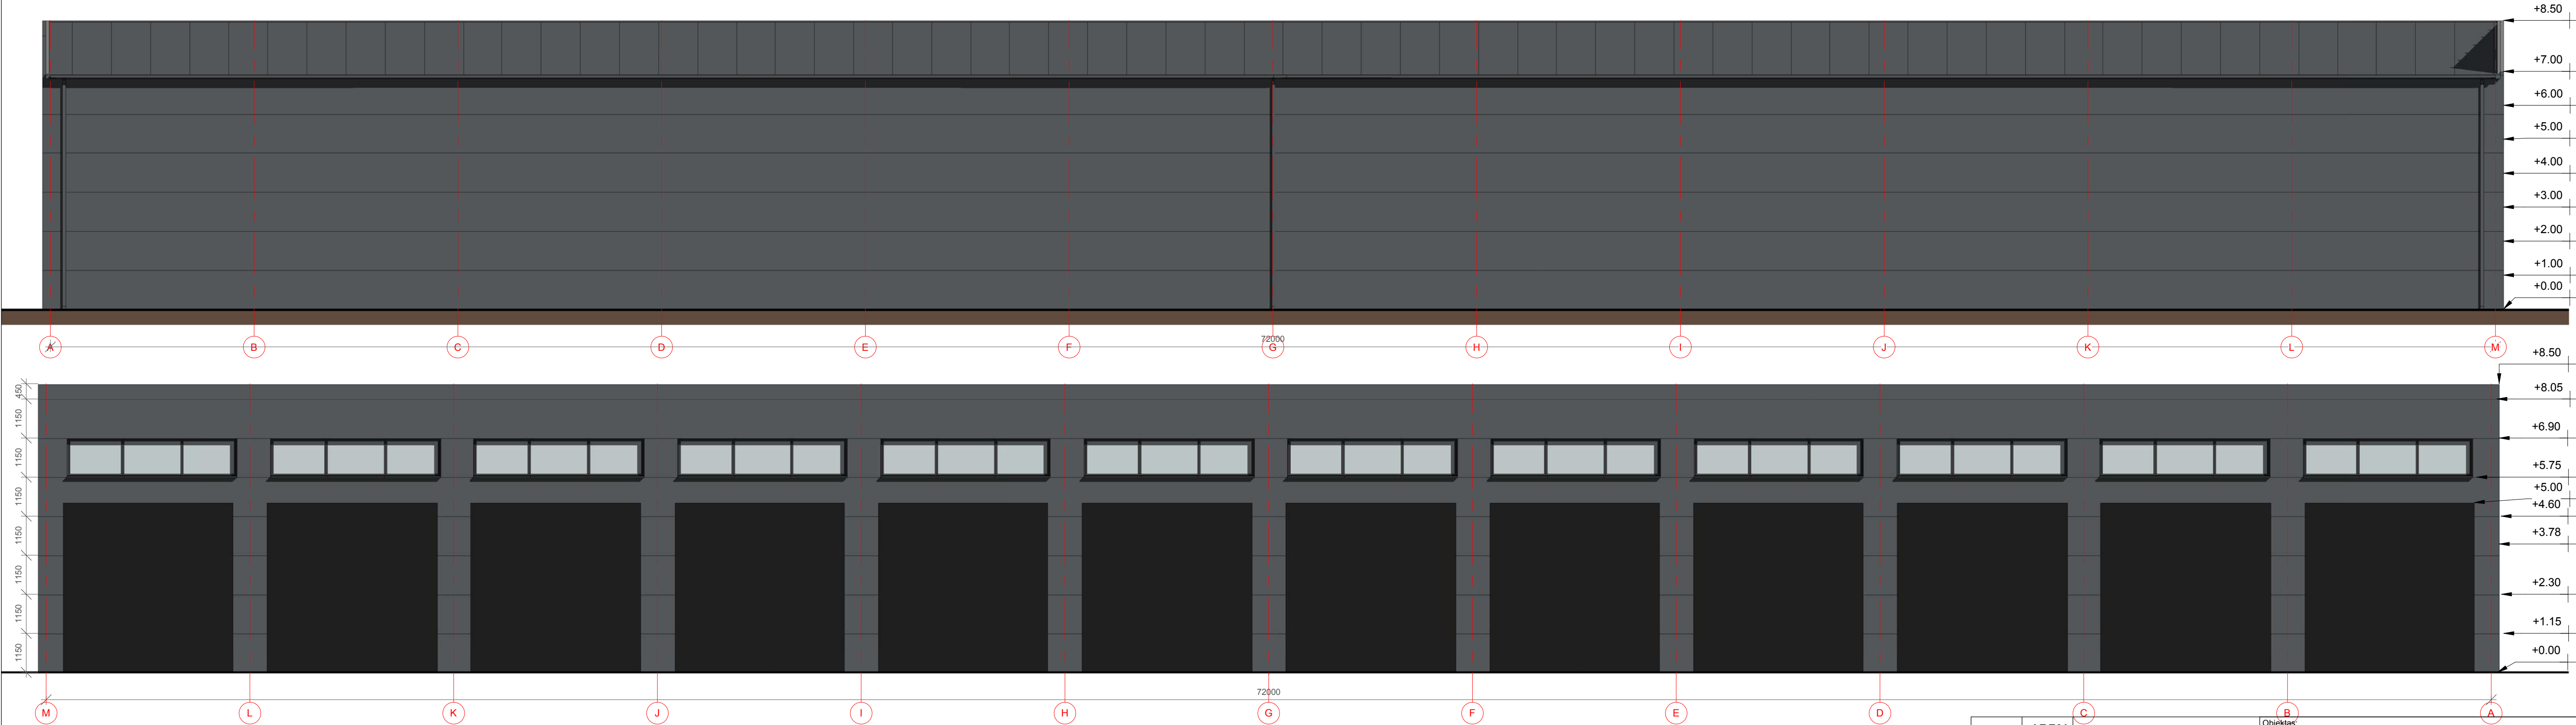

ŠIAURINIS FASADAS

SUTARTINIAI ŽYMĖJIMAI:

- Fasadų apdaila - SANDWICH tipo plokštė - tamsiai pilka (RAL 7024)
- Stogas - SANDWICH tipo plokštė - tamsiai pilka (RAL 7024)
- Kiti elementai - tamsiai pilki (RAL 7024)


Atestato Nr.		MB "Archupė" Tel.: +370 699 44036 urte.peziene@gmail.com;			Objektas: ADMINISTRACINIO PASTATO, STOGINIŲ IR AIKŠTELĖS STATYBOS, VĖJO G. 149, KLAIPĖDOJE, PROJEKTAS			
40385	PV	U. Pėžienė		2022	Brėžinys			Laida
A 429	Arch.	R. Petrauskas		2022	STOGINIŲ NR.7-18 FASADAI M1.100			0
LT	Statytojas UAB "SIMIS"				Brėžinio žymuo			Lapas
					UP22-10-TDP-A7-2			Lapų 1 1

STOGINIŲ NR. 1-6 FASADAI
M1.100

RYTŲ FASADAS



PIETINIS FASADAS

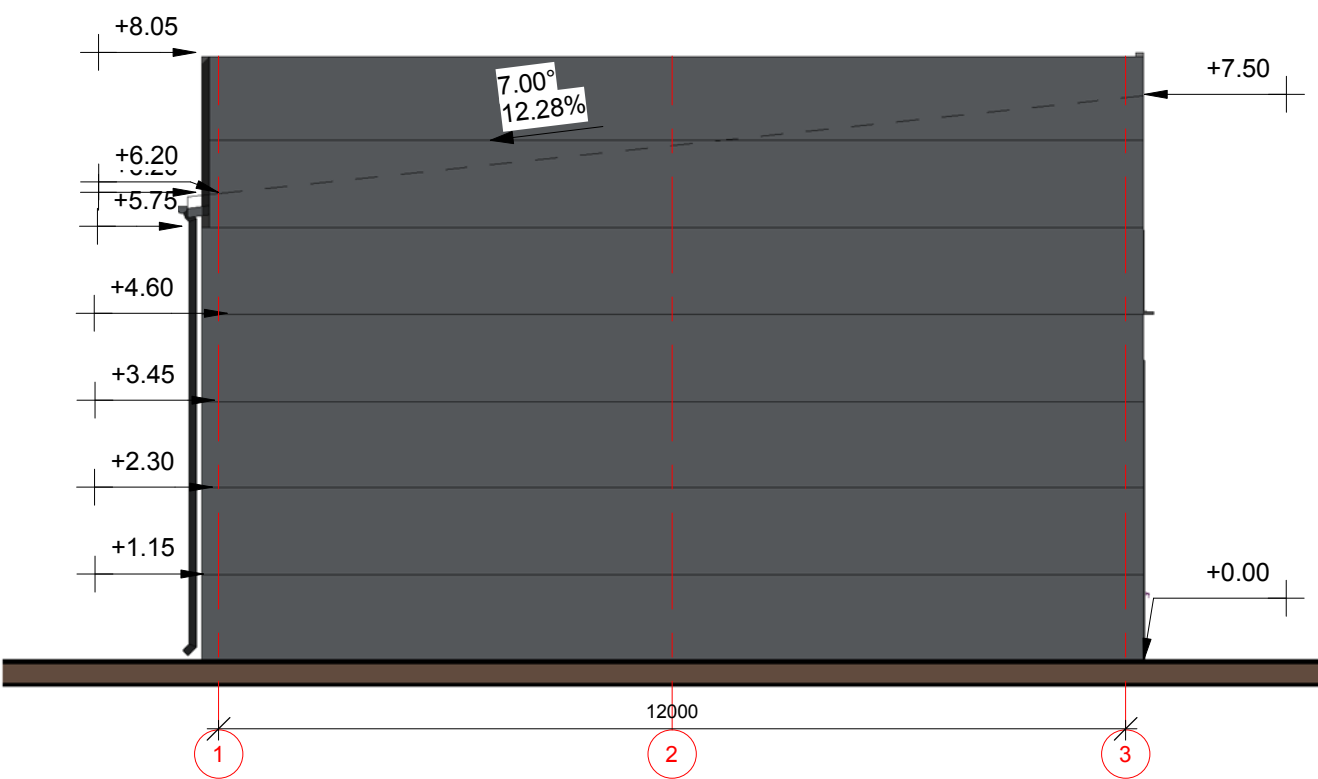


SUTARTINIAI ŽYMĖJIMAI:


- Fasadų apdaila - SANDWICH tipo plokštė - tamsiai pilka (RAL 7024)
- Stogas - SANDWICH tipo plokštė - tamsiai pilka (RAL 7024)
- Kiti elementai - tamsiai pilki (RAL 7024)

Atestato Nr.	ARCH UPė	MB "Archupė" Tel.:+370 699 44036 urte.peziene@gmail.com;			Objektas: ADMINISTRACINIO PASTATO, STOGINIŲ IR AIKŠTELĖS STATYBOS, VĖJO G. 149, KLAIPĖDOJE, PROJEKTAS			
40385	PV	U. Pežienė		2022	Brėžinys STOGINIŲ NR. 1-6 FASADAI M1.100		Laida	
A 429	Arch.	R. Petrauskas		2022			0	
LT	Statytojas UAB "SIMIS"				Brėžinio žymuo UP22-10-TDP-A2		Lapas	Lapų
							1	1

STOGINIŲ NR. 1-6 FASADAI
M1.100

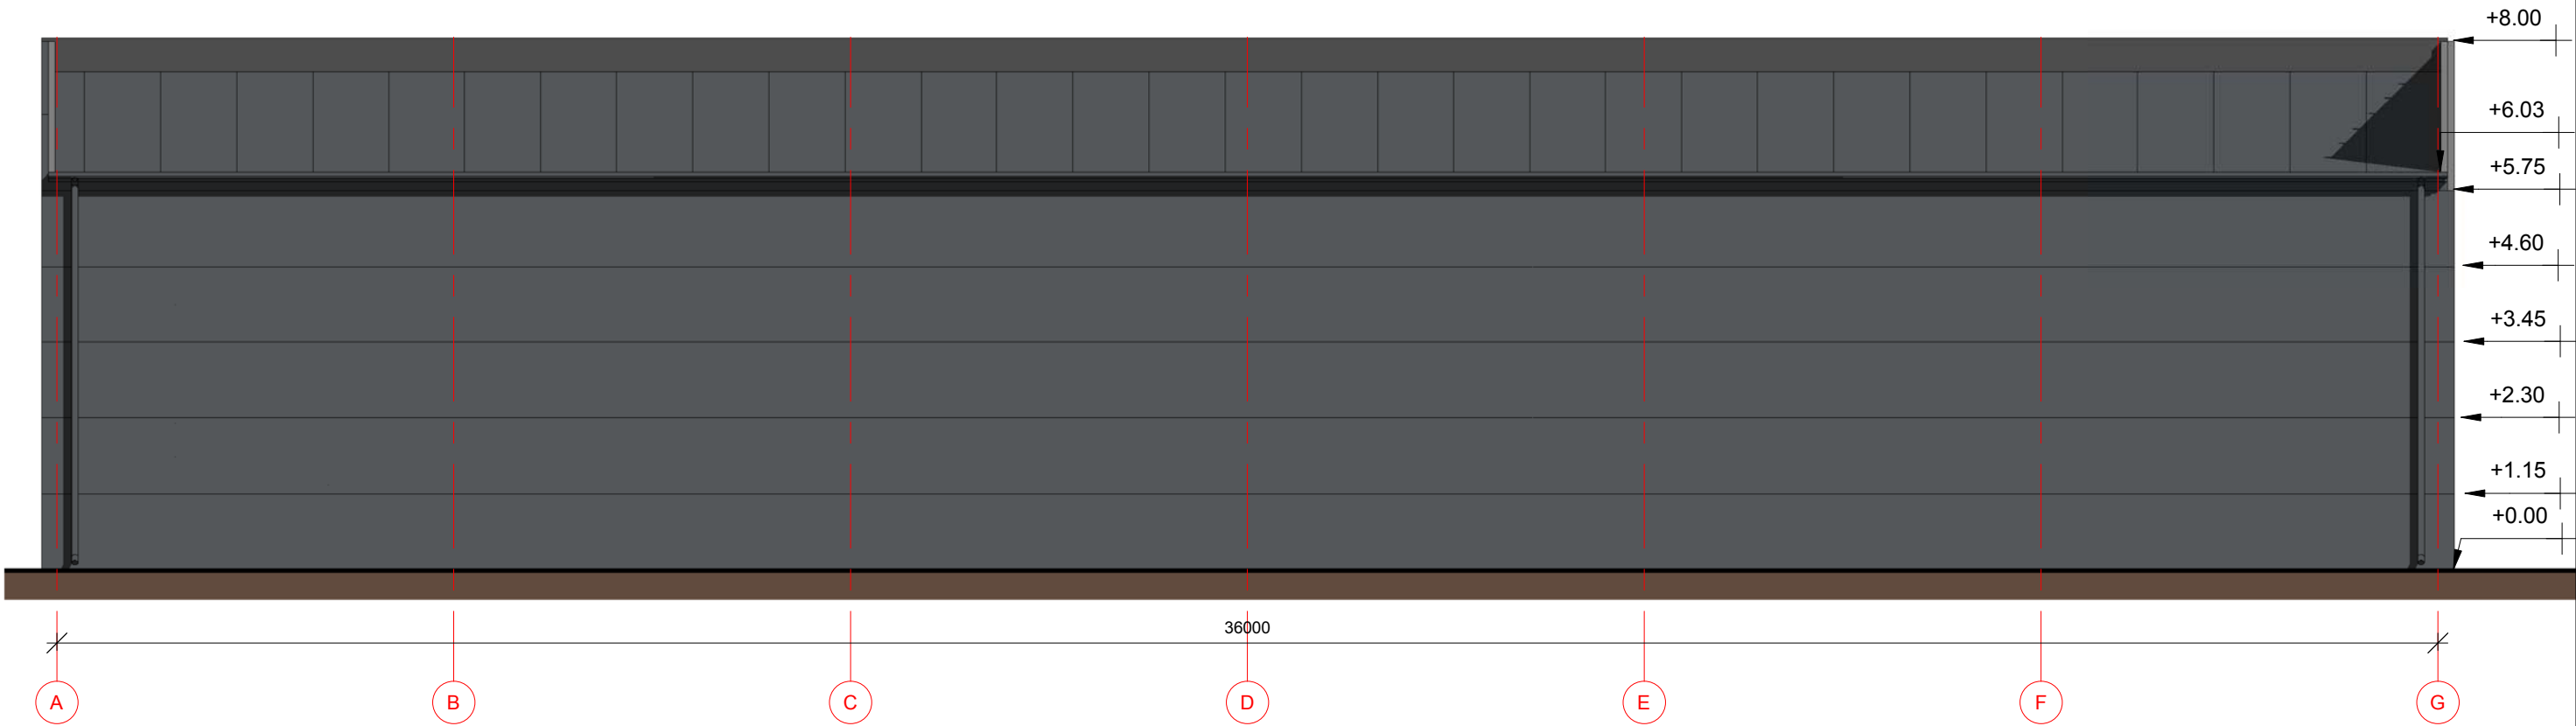

VAKARŲ FASADAS

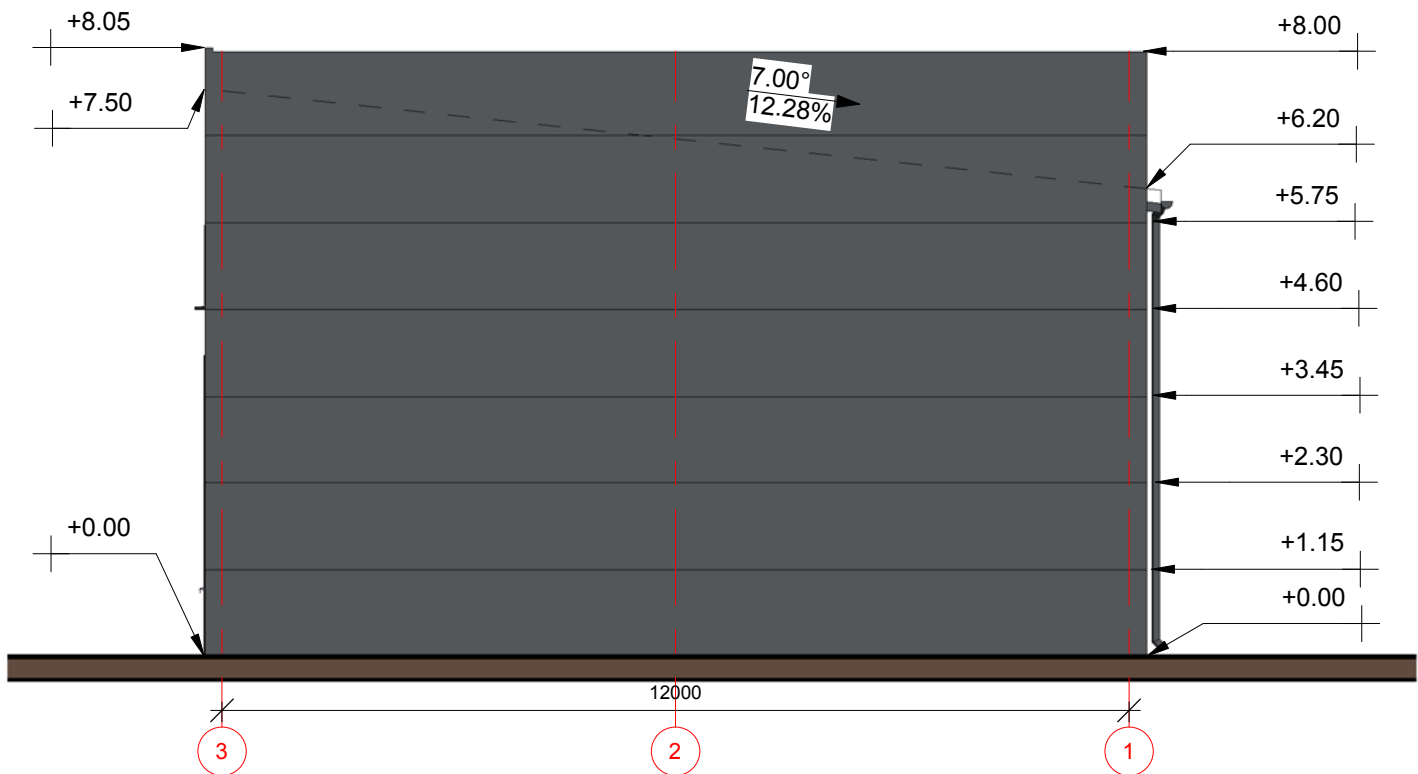

ŠIAURĖS FASADAS

SUTARTINIAI ŽYMĖJIMAI:

- Fasadų apdaila - SANDWICH tipo plokštė - tamsiai pilka (RAL 7024)
- Stogas - SANDWICH tipo plokštė - tamsiai pilka (RAL 7024)
- Kiti elementai - tamsiai pilki (RAL 7024)

Atestato Nr.	ARCH UPė	MB "Archupė" Tel.: +370 699 44036 urte.peziene@gmail.com;			Objektas: ADMINISTRACINIO PASTATO, STOGINIŲ IR AIKŠTELĖS STATYBOS, VĖJO G. 149, KLAIPĖDOJE, PROJEKTAS		
40385	PV	U. Pežienė		2022	Brėžinys STOGINIŲ NR. 1-6 FASADAI M1.100		Laida
A 429	Arch.	R. Petrauskas		2022			0
					Brėžinio žymuo		Lapas
LT	Statytojas UAB "SIMIS"				UP22-10-TDP-A2-2		Lapų
							1
							1