

2022-11-09

Informuojame, kad, vadovaujantis STR 1.04.04:2017 „Statinio projektavimas, projekto ekspertizė“ VIII skyriaus „Visuomenės informavimas apie numatomą statinių (jų dalių) projektavimą ir visuomenės dalyvavimas svarstant statinių (jų dalių) projektinius pasiūlymus“ nuostatomis, yra parengti „Administracinio pastato Vytauto g. 7, Plungėje patalpų - Vytauto 7-1 (Unik. Nr.6893-5001-5018:0010) - kapitalinis remontas, keičiant dalį administracinių patalpų į komercines patalpas“ projektiniai pasiūlymai

Žemės sklypas kad. nr. neregistruotas

Statybvietės adresas – Plungė, Vytauto g. 7

Pastato paskirtis - administracinė

Remontuojamos patalpos – Plungė, Vytauto g. 7-1

Patalpų žymėjimas - (2B2p)

Patalpų paskirtis - administracinė

Projektuotojas D. Abelkienės projektavimo firma, į.k. 141575183, buveinės adresas: Naujoji Uosto g. 3, Klaipėda.

Projekto vadovas – Dainora Abelkienė, kvalifikacijos atestatas Nr. A 945, kontaktiniai duomenys: el. paštas daina.msd@gmail.com, tel. +37068770168.

Architektas – Kazimieras Daunoras, el.paštas kazimieras@planuotojai.lt.

Statytojas – UAB „Senoji kepyklėlė“


Susipažinti su projektiniais pasiūlymais galima Plungės miesto savivaldybės internetinėje svetainėje ir projekto rengėjų patalpose adresu Naujoji Uosto g. 3, Klaipėda, telefonu +37068770168 suderinus susitikimo laiką (tel.) iki 2022-11-30.

Motyvuotas pastabas ir pasiūlymus dėl projektinių pasiūlymų sprendinių galima teikti projekto rengėjams paštu, adresu Naujoji Uosto g. 3 LT-92120 Klaipėda arba el. paštu daina.msd@gmail.com iki 2022-11-30.

Viešas susirinkimas įvyks 2022-11-30 16.00 val. Elektroninėje erdvėje tiesioginės garso ir vaizdo transliacijos būdu (ZOOM platformoje).

Nuoroda:<https://us05web.zoom.us/j/83228379331?pwd=Zk9qdklTTHpEYno4SDRXS2lScEhNQ09>

GATVĖS IŠKLOTINĖ SU PASTATU PRIEŠ KAPITALINĮ REMONTĄ

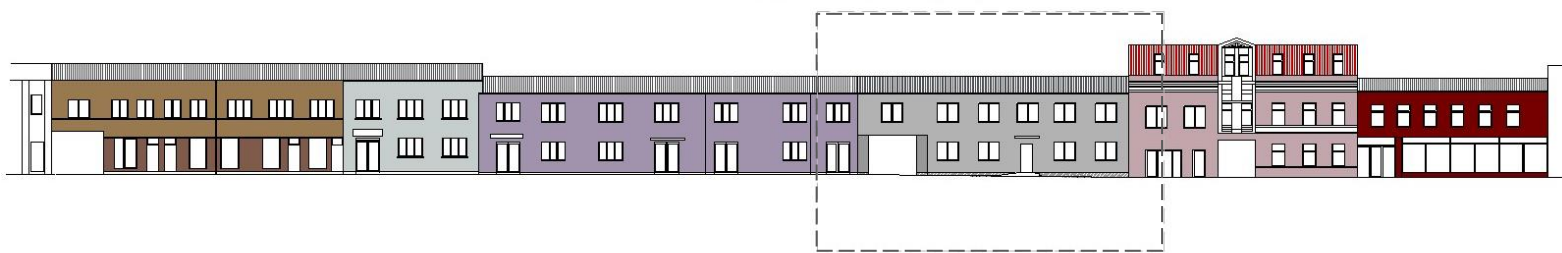

GATVĖS IŠKLOTINĖ SU PASTATU PO KAPITALINIO REMONTO

