


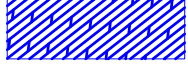


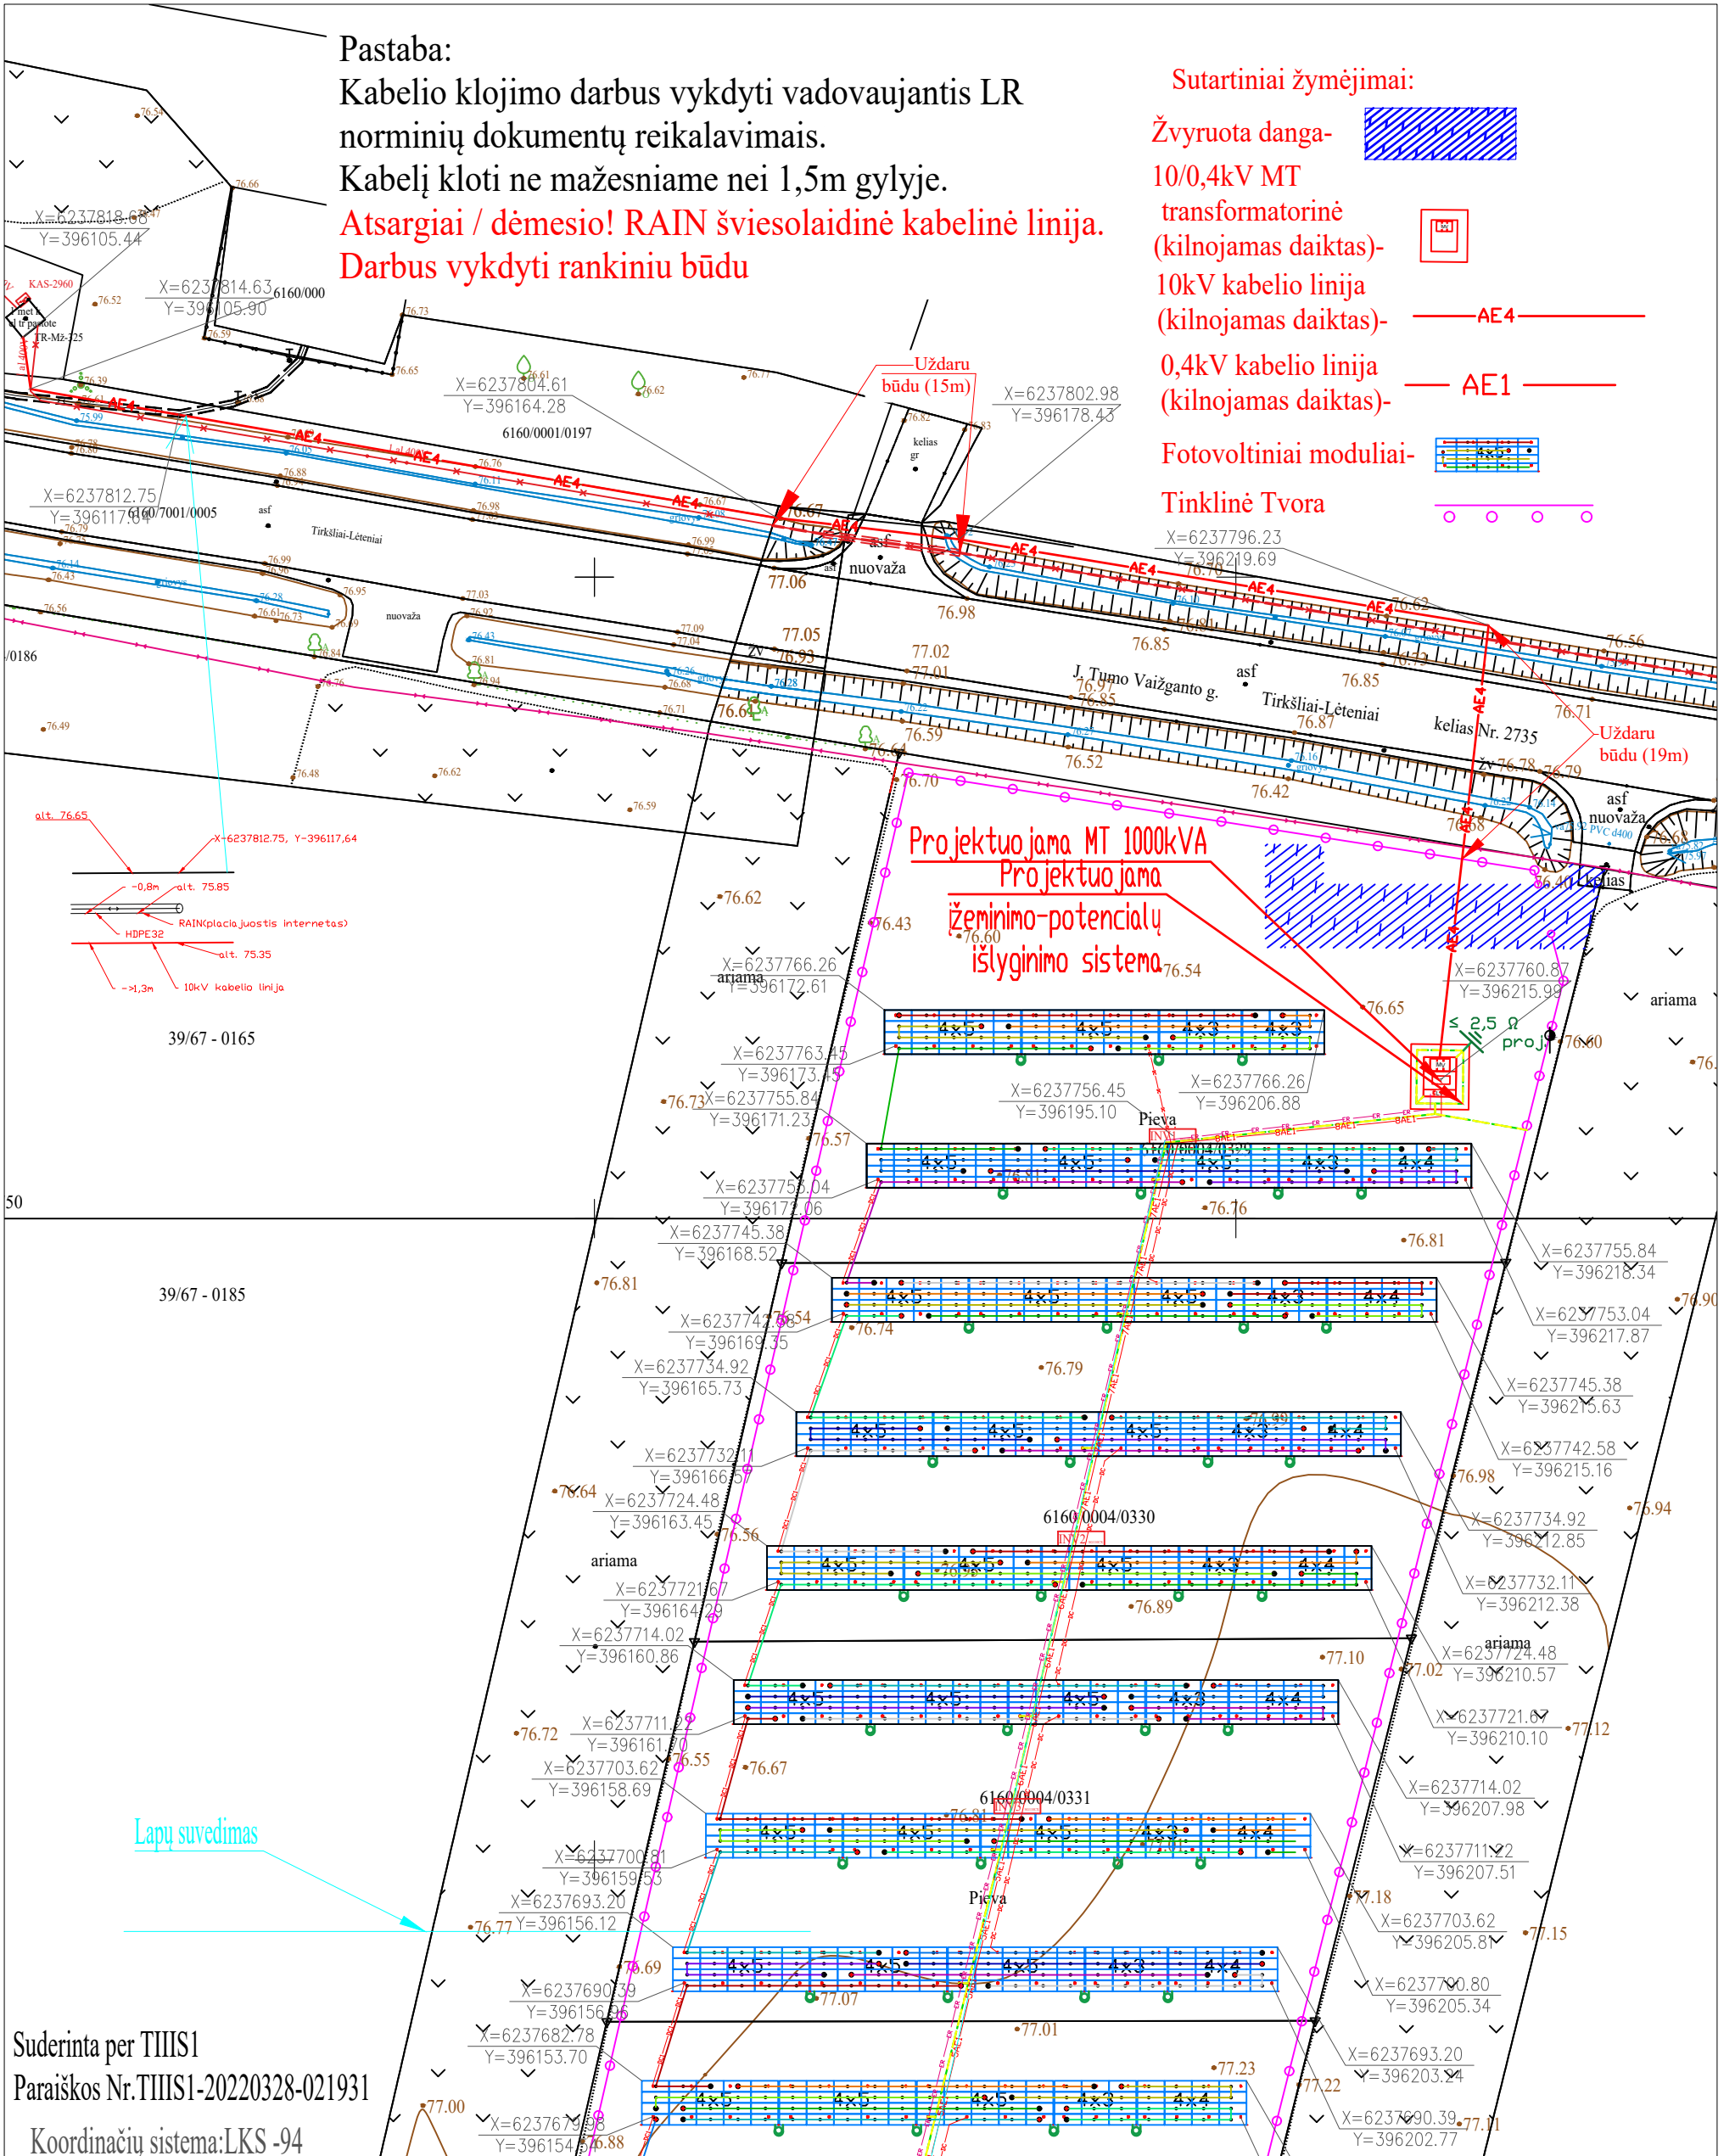


Pastaba:
Kabelio klojimo darbus vykdyti vadovaujantis LR
norminių dokumentų reikalavimais.
Kabelį kloti ne mažesniame nei 1,5m gylyje.

**Atsargiai / dėmesio! RAIN šviesolaidinė kabelinė linija.
Darbus vykdyti rankiniu būdu**

Sutartiniai žymėjimai:

- Žvyruota danga- 
- 10/0,4kV MT transformatorinė (kilnojamas daiktas)- 
- 10kV kabelio linija (kilnojamas daiktas)- 
- 0,4kV kabelio linija (kilnojamas daiktas)- 
- Fotovoltiniai moduliai- 
- Tinklinė Tvora 



Lapų suvedimas

Suderinta per TIISI1
Pareiškos Nr. TIISI1-20220328-021931
Koordinacių sistema: LKS -94
Aukščių sistema: LAS07

| | | | | | | |
|--------------|-------------------|---|--|------|---|------|
| Atestato Nr. | | MANIMA S.DALKANTO 9A TELŠIAI TEL.+37065024030 | | | TIRKŠLIAI, TIRKŠLIŲ SEN., MAŽEIKIŲ R. SAV. | |
| 37877 | PDV | G.Girdvainis | | 2022 | KITOS PASKIRTIES INŽINERINIO STATINIO (12.) SAULĖS ŠVIŠIOS ELEKTRINĖ NAUJOS PROJEKTINIAI PASIŪLYMAI | |
| A1478 | PV | A.Latakas | | 2022 | | |
| | | | | | SE ELEKTRINĖS ĮRENGIMO IR PRIJUNGIMO PLANAS M1:500 | |
| | | | | | Laida | |
| | | | | | 0 | |
| Kalba | UAB "AREA ENERGY" | | | | MA-2022-AE-PP-B1 | |
| Lt | | | | | Lapas | Lapų |
| | | | | | 1 | 2 |