


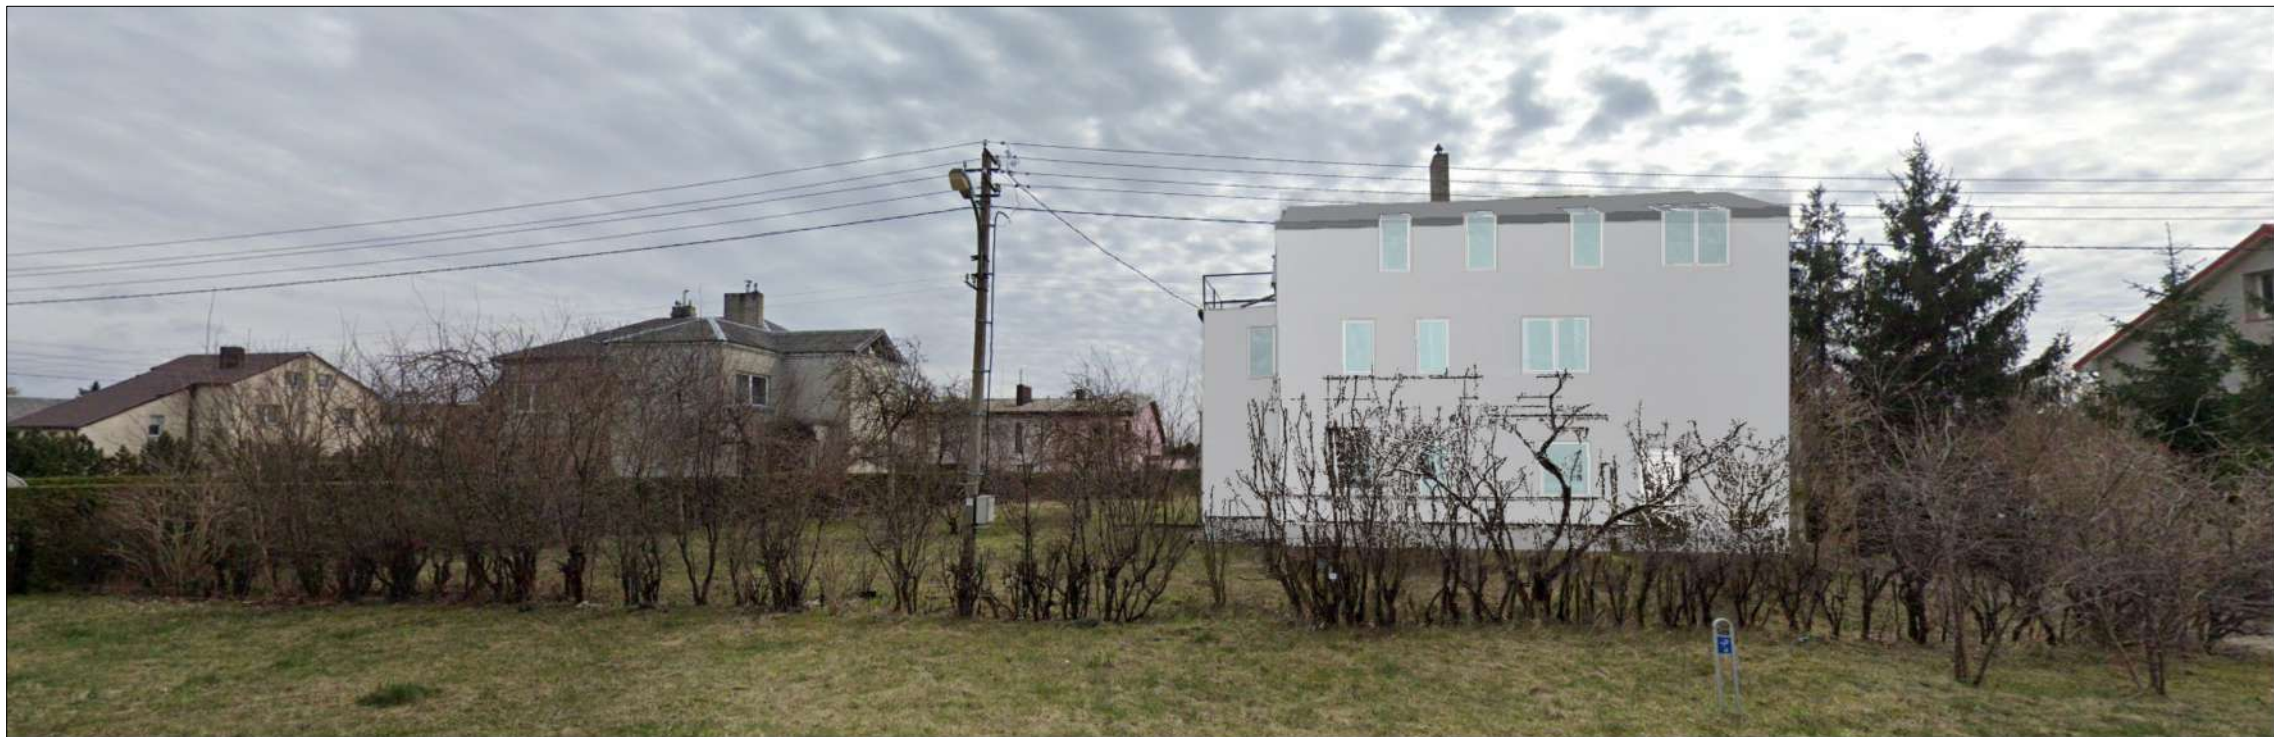

Atestato/ Diplomo Nr.	Projektuotojas: T. BARTKAUS PROJEKTAVIMO IJ Žvejų g. 2-705, Klaipėda tel./fax.:8-46-254671, mob.tel.:8-673-42503 E-paštas: bartkus.tomas@gmail.com				Objektas: Vieno buto gyvenamojo namo (Unik. Nr. 5597-3014-8015), Klaipėda, Eglių g. 18, rekonstravimo projektas. <u>Projektinis pasiūlymas</u>					
	37989	PV	D. Bartkuvienė			Brežinys: VIZUALIZACIJA		Mastelis	Laida	
								-	0	
						Žymuo: 2217-XX-PP-SA.B-08		Lapas	Lapų	
LT	Užsakovas: UAB "Faimark"								1	1