




SUTARTINIAI ŽYMĖJIMAI	
	Įvažiavimas/išvažiavimas
	Įėjimas


EKSPLIKACIJA:
1 - Projektuojamas sandėlis; 2. Projektuojamas sandėlis.

- PASTABOS:
- Išmatavimai pateikiami metrais.
 - Altitudė $\pm 0,000$ sutampa su pirmo aukšto grindų paviršiumi ir yra lygi.
 - Projektas atitinka respublikoje galiojančias statybos normas ir taisykles, projektavimo ir užsakovo programą, ekologinius, higieninius ir priešgaisrinius reikalavimus.
 - Projektą pakeisti leidžiama tik gavus projekto autoriaus sutikimą ir suderinus su projektą derinusiomis tarnybomis. užduotį

Atestato Nr.		Nuolatinio Lietuvos gyventojo individualios veiklos vykdymo pažyma Nr. 934073				Sandėliavimo pastatas. Nauja statyba. Kėdainių r. sav., Vilainių sen., Aristavos k., Tvenkinio g.1				
						SKLYPO PLANAS SU PASTATO NUŽYMĖJIMU M 1:1000			LAIDA	
A 1393		PV	V.KUNDROTAS	2022					0	
A 1393		PDV	V.KUNDROTAS	2022						
ETAPAS		STATYTOJAS:				2022-009 -PP-SA-01			LAPAS	LAPŲ
P		UAB „FT BALTICA“							01	1

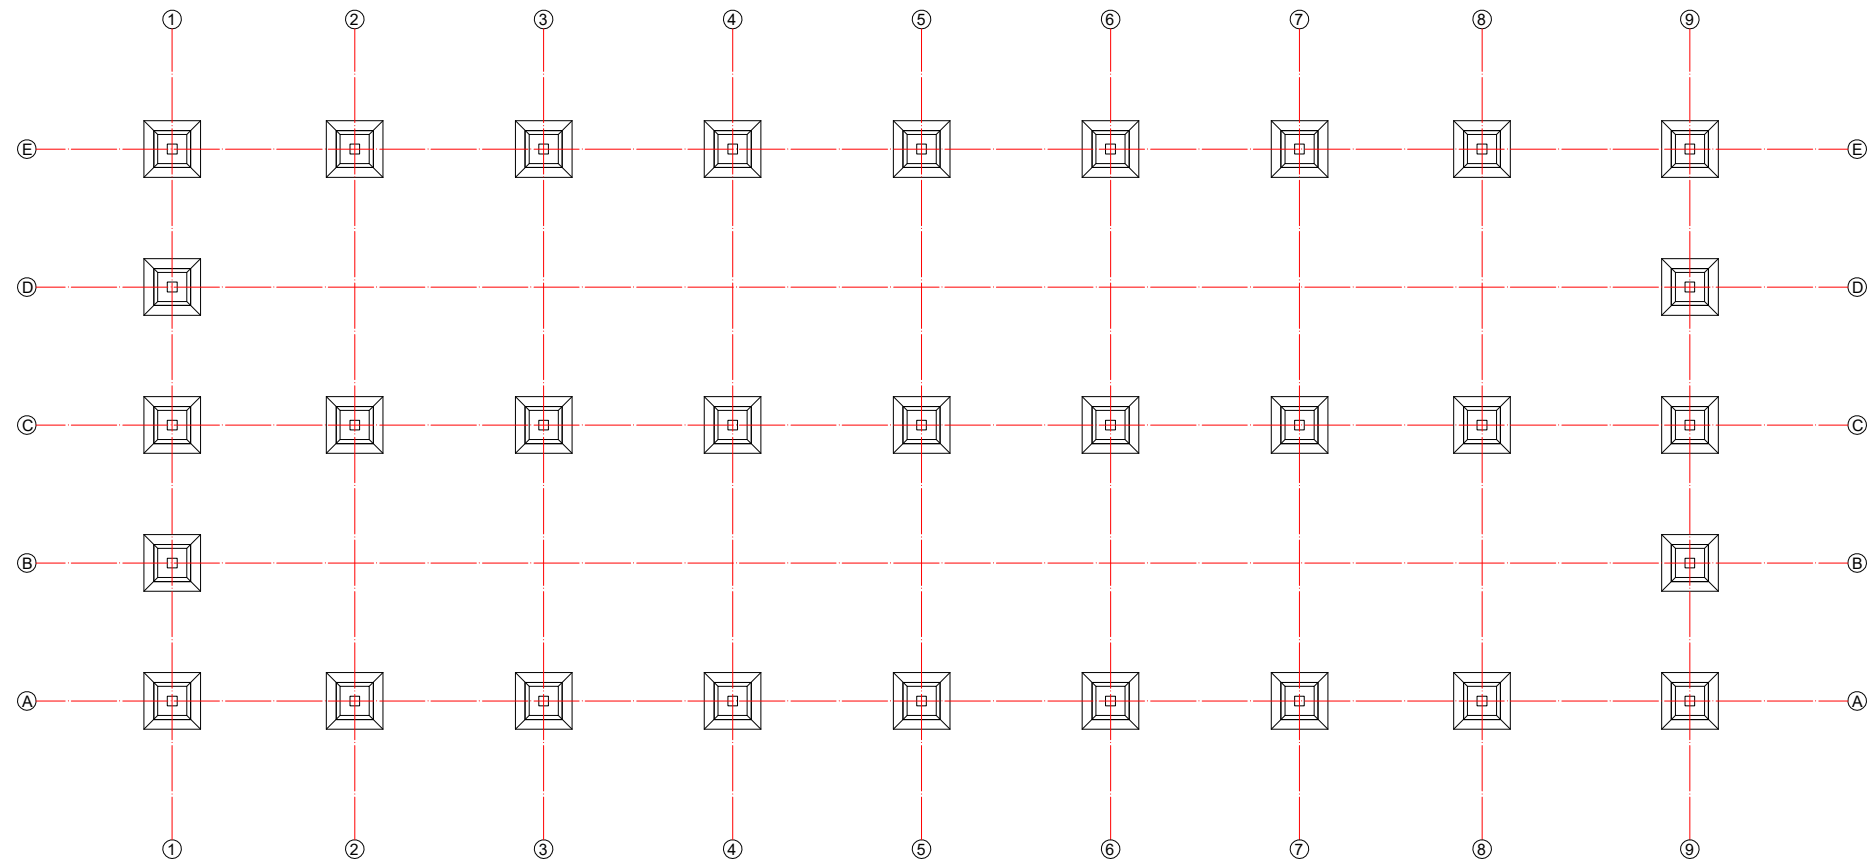


PASTABOS:
1. IŠMATAVIMAI PATEIKIAM I CENTIMETRAIS.
2. ALTITUDŹIŲ MATMENYS PATEIKTI METRAIS.
3. ALTITUDĖ 0.000 SUTAMPA SU PIRMO AUKŠTO GRINDŲ PAVIRŠIU MI.

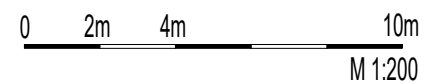


Atestato Nr.	Nuolatinio Lietuvos gyventojo individualios veiklos vykdymo pažyma Nr. 934073				Sandėliavimo pastatas. Nauja statyba. Kėdainių r. sav., Vilainių sen., Aristavos k., Tvenkinio g.1		
A 1393	PV	V.KUNDROTAS	2022		PAMATŲ PLANAS M 1:200		LAIDA
A 1393	PDV	V.KUNDROTAS	2022				0
ETAPAS	STATYTOJAS:				2022-009 -P-SA- 01		LAPAS
P	UAB „FT BALTICA“						01
							LAPŲ
						01	4

BRĖŽINIO KĖTIMAS IR PANAUDOJIMAS BE PROJEKTAVIMO ĮMONĖS SUTIKIMO DRAUŽIAMAS

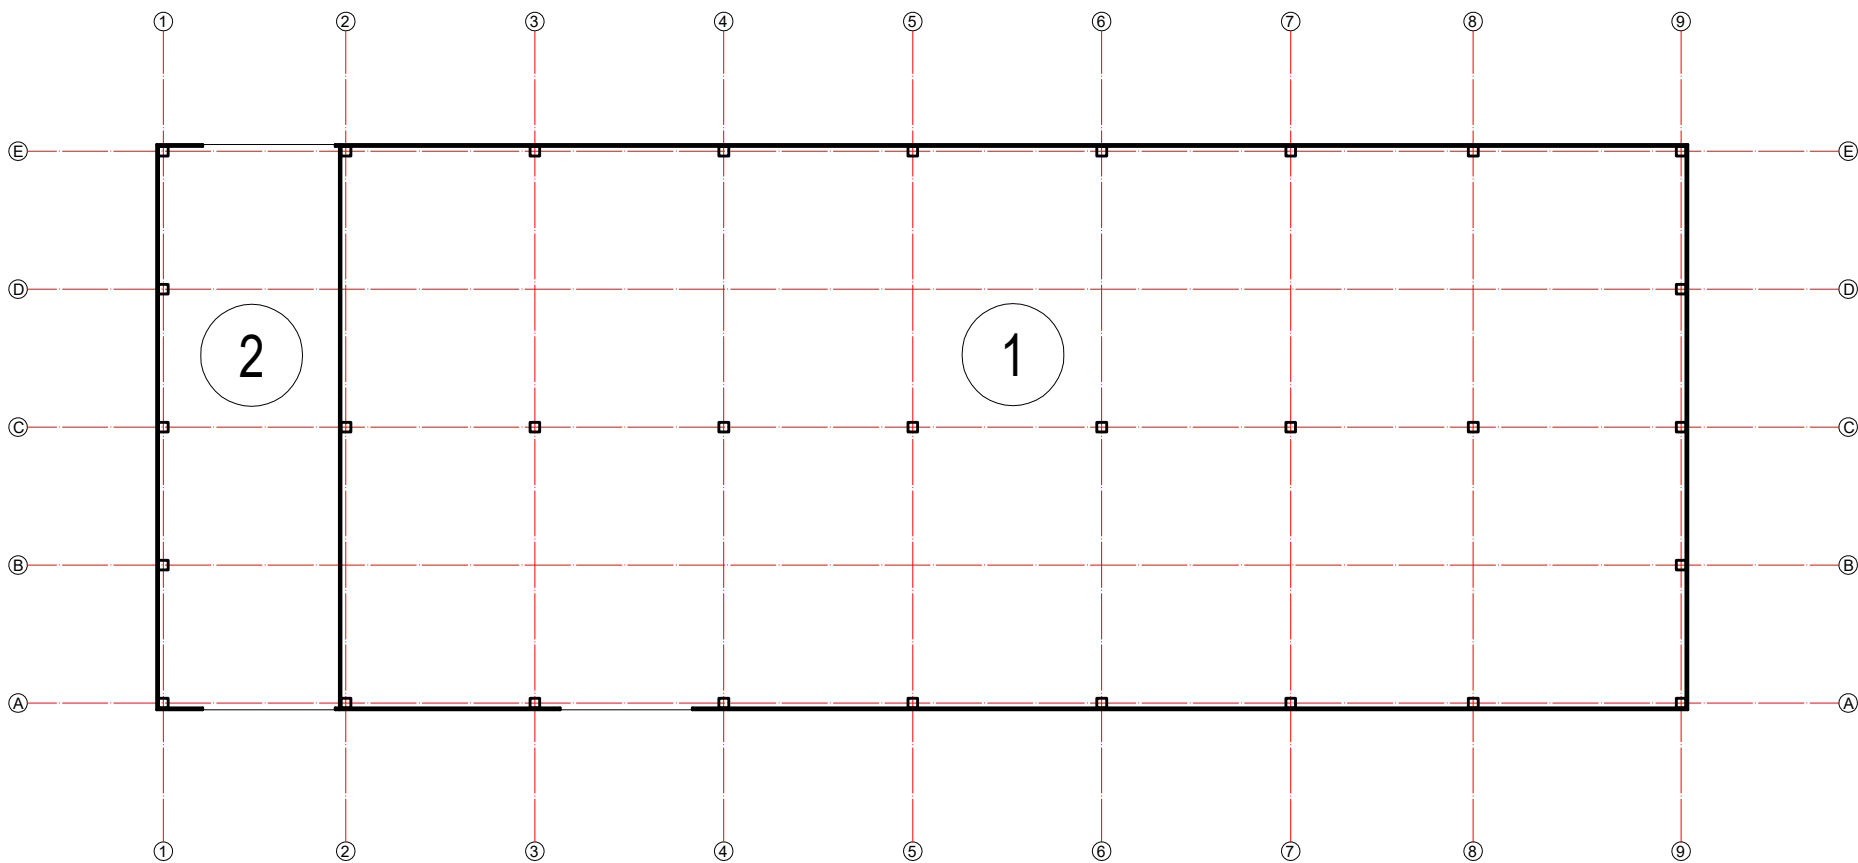


PATALPŲ EKSPLIKACIJA		
Pat. Nr.	Pavadinimas	Plotas, M2
1	Sandėlis	528.75
2	Sandėlis	71.05
	Naudingasis plotas	599.8
	Bendrasis plotas	599.8

PASTABOS:
1. IŠMATAVIMAI PATEIKIAMI CENTIMETRAIS.
2. ALTITUDŽIŲ MATMENYS PATEIKTI METRAIS.
3. ALTITUDĖ 0.000 SUTAMPA SU PIRMO AUKŠTO GRINDŲ PAVIRŠIUMI.

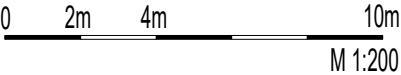

Atestato Nr.	Nuolatinio Lietuvos gyventojų individualios veiklos vykdymo pažyma Nr. 934073				Sandėliavimo pastatas. Nauja statyba. Kėdainių r. sav., Vilainių sen., Aristavos k., Tvenkinio g.1		
A 1393	PV	V.KUNDROTAS	2022		PIRMO AUKŠTO PLANAS M 1:200		LAIDA
A 1393	PDV	V.KUNDROTAS	2022				0
ETAPAS	STATYTOJAS: UAB „FT BALTICA“				2022-009 -P-SA- 02		LAPAS
P							LAPŲ
						02	4

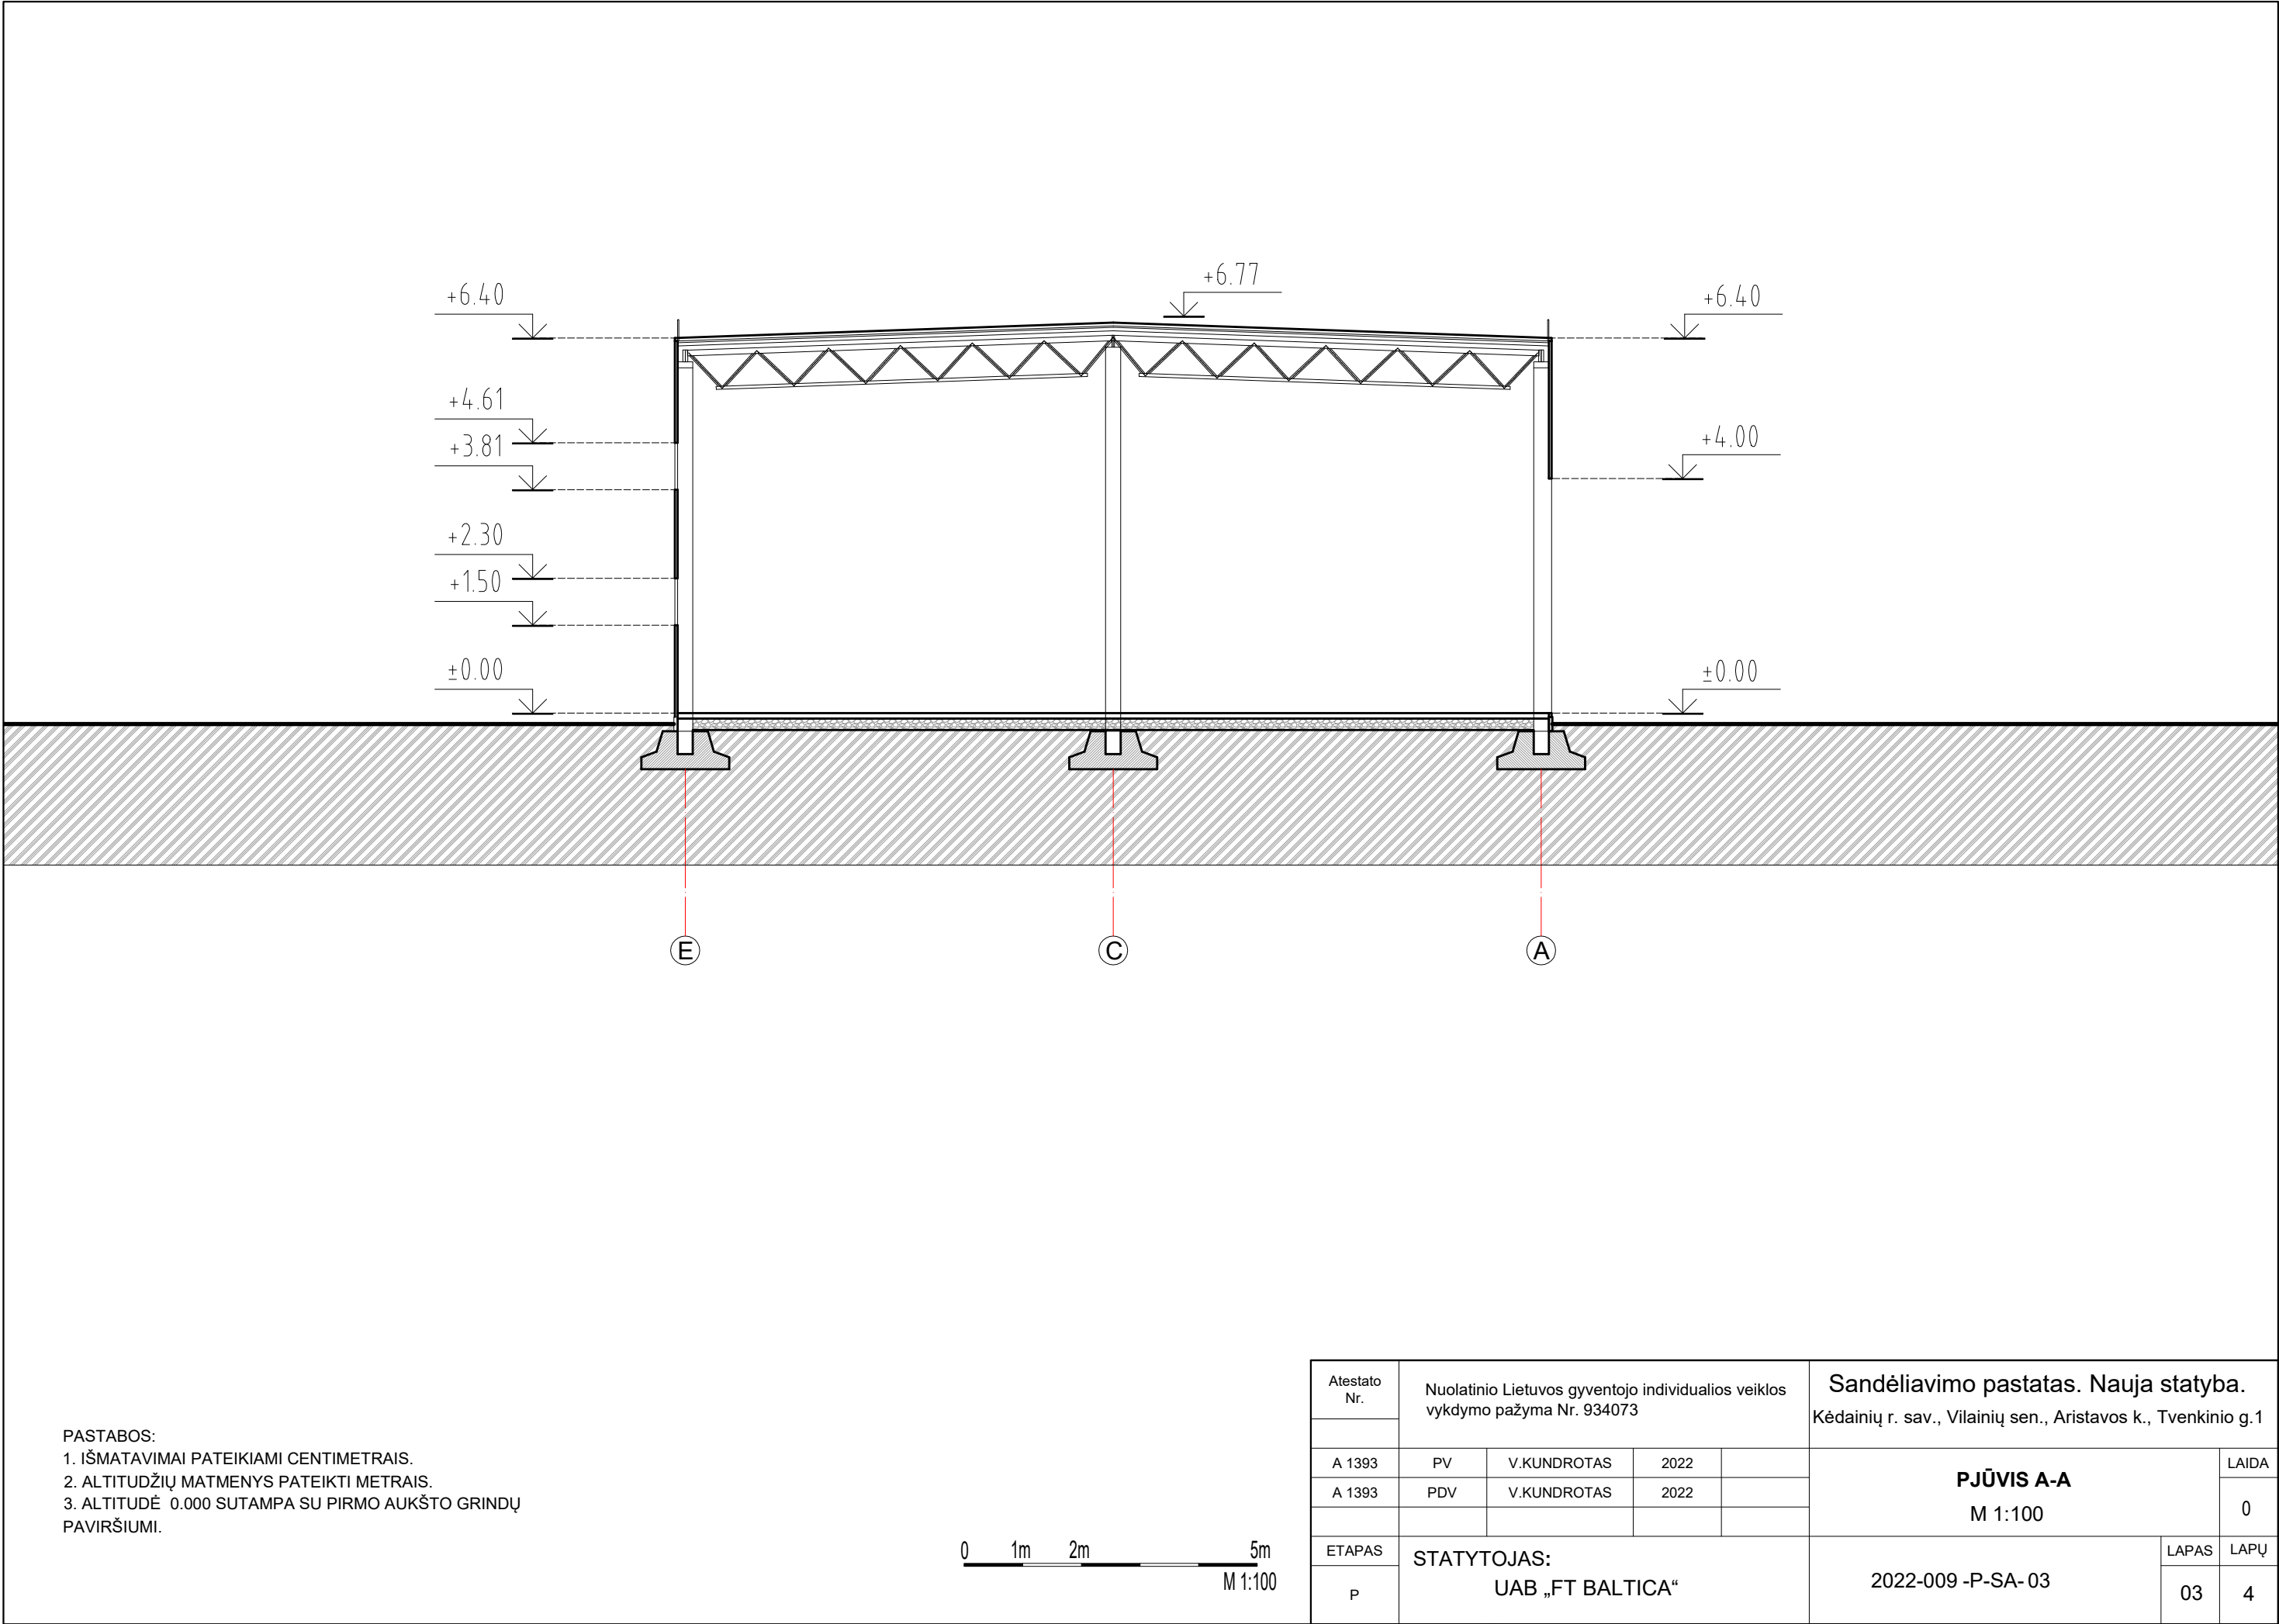


PASTABOS:
1. IŠMATAVIMAI PATEIKIAM I CENTIMETRAIS.
2. ALTITUDŹIŲ MATMENYS PATEIKTI METRAIS.
3. ALTITUDĖ 0.000 SUTAMPA SU PIRMO AUKŠTO GRINDŲ PAVIRŠIUMI.


0 1m 2m 5m
M 1:100

Atestato Nr.	Nuolatinio Lietuvos gyventojo individualios veiklos vykdymo pažyma Nr. 934073				Sandėliavimo pastatas. Nauja statyba. Kėdainių r. sav., Vilainių sen., Aristavos k., Tvenkinio g.1			
A 1393	PV	V.KUNDROTAS	2022		PJŪVIS A-A M 1:100		LAIDA	
A 1393	PDV	V.KUNDROTAS	2022				0	
ETAPAS	STATYTOJAS:				2022-009 -P-SA- 03		LAPAS	LAPŲ
P	UAB „FT BALTICA“						03	4


VAKARINIS FASADAS M 1:200

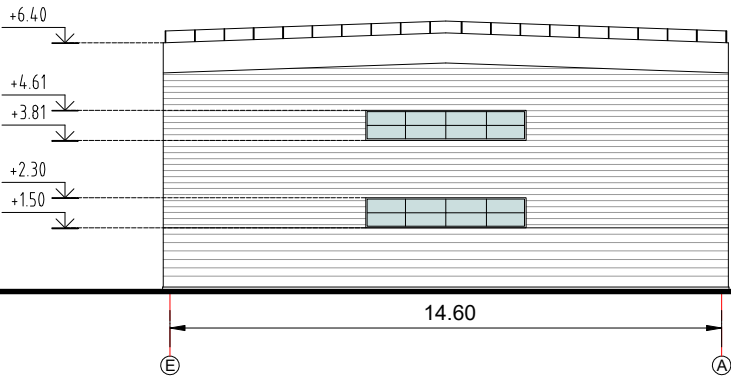


PIETINIS FASADAS M 1:200

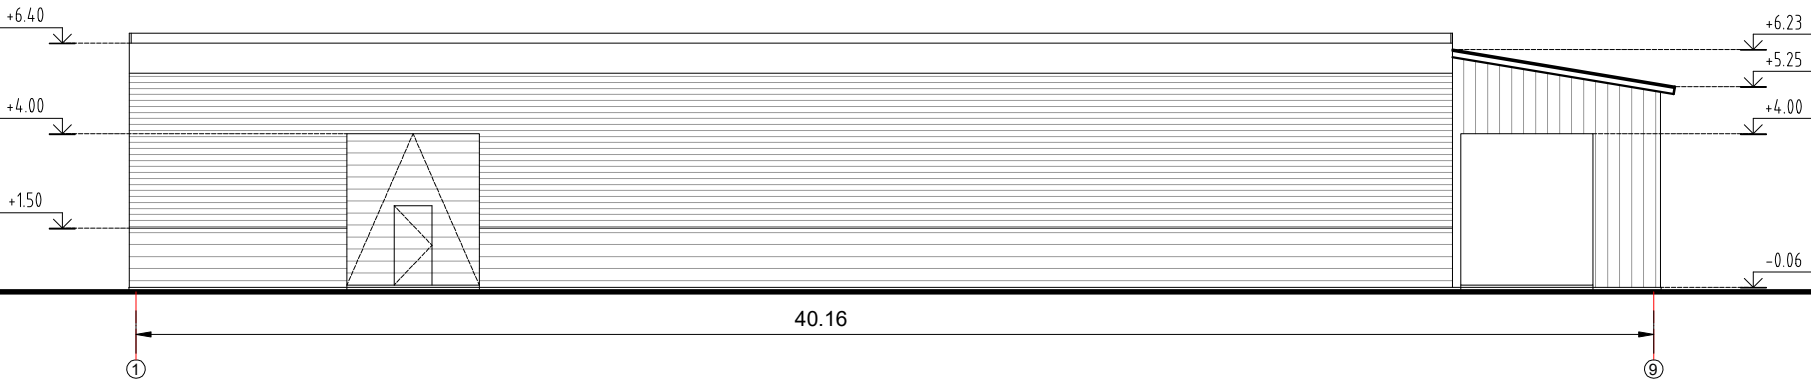


ŠIAURINIS FASADAS M 1:200

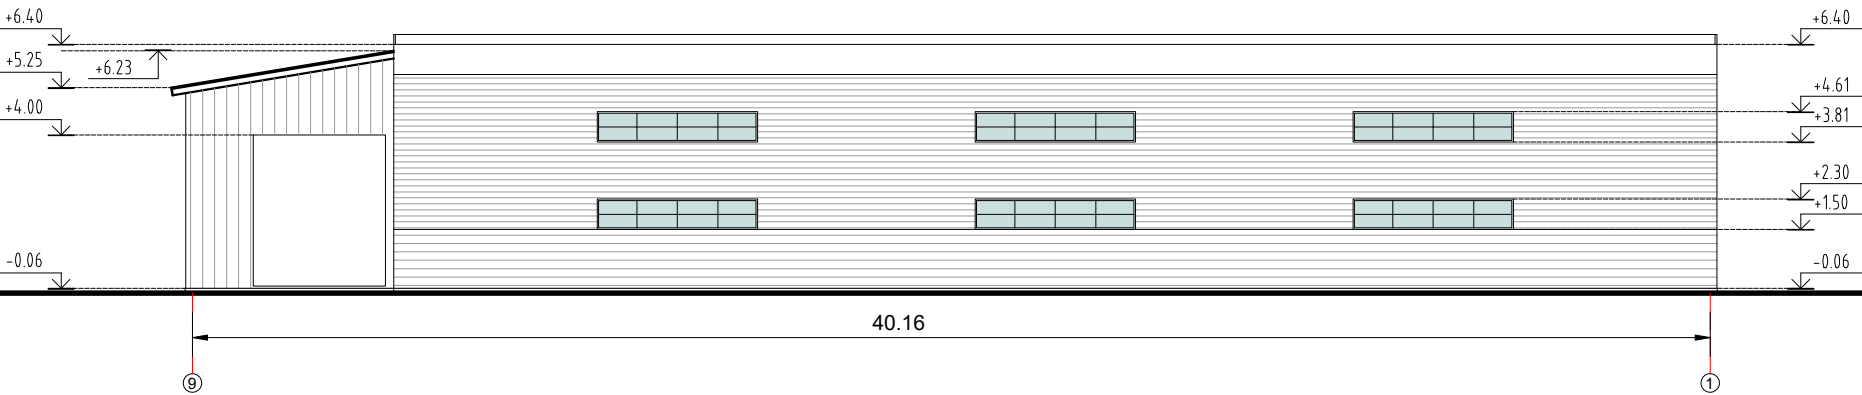

RYTINIS FASADAS M 1:200

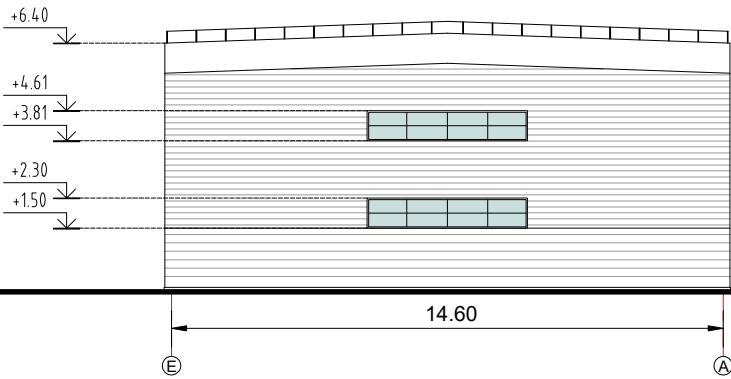

PASTABOS:
1. IŠMATAVIMAI PATEIKIAM I CENTIMETRAIS.
2. ALTITUDŖIŲ MATMENYS PATEIKTI METRAIS.
3. ALTITUDĖ 0.000 SUTAMPA SU PIRMO AUKŠTO GRINDŲ PAVIRŠIUMI.

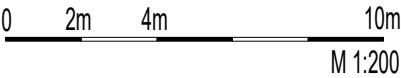

Atestato Nr.		Nuolatinio Lietuvos gyventojo individualios veiklos vykdymo pažyma Nr. 934073				Sandėliavimo pastatas. Nauja statyba. Kėdainių r. sav., Vilainių sen., Aristavos k., Tvenkinio g.1					
A 1393		PV	V.KUNDROTAS	2022	FASADAI M 1:200				LAIDA		
A 1393		PDV	V.KUNDROTAS	2022					0		
ETAPAS		STATYTOJAS:				2022-009 -P-SA- 04				LAPAS	LAPŲ
P		UAB „FT BALTICA“								04	4
						BRĖŽINIO KEITIMAS IR PANAUDOJIMAS BE PROJEKTAVIMO ĮMONES SUTIKIMO DRAUŽIAMAS					