


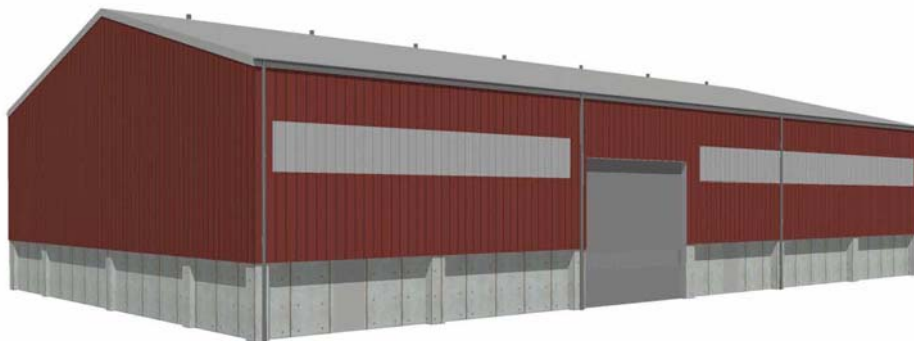


PROJEKTO PAVADINIMAS	SANDĖLIO, KITOS (ŪKIO) PASKIRTIES PASTATO KĖDAINIŲ R. SA.V., VILAINIŲ SEN., TISKŪNŲ K., ŽALESIO G. 23A, STATYBOS PROJEKTAS
OBJEKTAS	SANDĖLIS (01)
OBJEKTO ADRESAS	KĖDAINIŲ R. SA.V., VILAINIŲ SEN., TISKŪNŲ K., ŽALESIO G. 23A
STATYBOS RŪŠIS	NAUJA STATYBA
STATINIO KATEGORIJA	NEYPATINGAS
.PROJEKTAVIMO STADIJA	PROJEKTINIAI PASIŪLYMAI (PP)
PROJEKTO NR.	2261
PROJEKTO RENGĖJAS	UAB „DARNI ARCHITEKTŪRA“ 
PROJEKTO VADOVAS	VILMA ADOMAITIENĖ (Kvalifikacijos atestato Nr. 27828) 
STATYTOJAS	PRIVATUS ASMUO

DOKUMENTŲ ŽINIARAŠTIS

Eil.	Dokumento žymuo	Pavadinimas	Lapų	Lapas
1	-	Antraštinis lapas	1	1
2	2261-XX-PP.DŽ	Dokumentų žiniaraštis	1	2
3	2261-XX-PP.BSR	Bendrieji sklypo ir statinio rodikliai	1	3
Tekstinė dalis				
4	2261-XX-PP.AR	Aiškinamasis raštas	9	4-13
Grafinė dalis				
5	2261-XX-PP.B-01	Situacijos schema	1	14
6	2261-XX-PP.B-02	Sklypo planas. M 1:500	1	15
7	2261-XX-PP.B-03	Pirmo aukšto planas. M 1:150	1	16
8	2261-XX-PP.B-04	Stogo planas. M 1:150	1	17
9	2261-XX-PP.B-05	Pjūvis 1-1. M 1:150	1	18
10	2261-XX-PP.B-06	Fasadai 1-7, A-E. M 1:150	1	19
11	2261-XX-PP.B-07	Fasadai 7-1, E-A. M 1:150	1	20
12	2261-XX-PP.B-08	Vizualizacija	1	21


Viso byloje: **20 lapų**

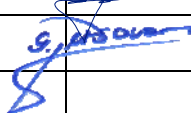0	2022	Visuomenės informavimui;		
Laida	Data	Laidos statusas. Keitimo priežastis (jei taikoma)		
Kval. pat. dok. Nr.		UAB DARNI ARCHITEKTŪRA ĮMONĖS KODAS 304842582 MAIRONIO G.53, RADVILIŠKIS TEL.: 860532654		Projekto pavadinimas: SANDĖLIO, KITOS (ŪKIO) PASKIRTIES PASTATO, KĖDAINIŲ R. SA.V., VILAINIŲ SEN., TISKŪNŲ K., ŽALESIO G. 23A, STATYBOS PROJEKTAS
	Pareigos	Vardas Pavardė	Parašas	Statinio numeris ir pavadinimas SANDĖLIS (01)
27828	PV	VILMA ADOMAITIENĖ		
000659	ARCH.	GIEDRIUS JERŠOVAS		Dokumento pavadinimas: DOKUMENTŲ ŽINIARAŠTIS
LT	Statytojas PRIVATUS ASMUO		Dokumento žymuo 2261-XX-PP.DŽ	Laida
				0
				Lapas
				1
				1

BENDRIEJI SKLYPO IR STATINIO RODIKLIAI

Pavadinimas	Mato vienetas	Kiekis
I. SKLYPAS		
1.1. sklypo plotas	m ²	6154
1.2. sklypo užstatymo plotas	m ²	1181
1.3. sklypo užstatymo tankis	%	19
1.4. sklypo užstatymo intensyvumas	%	18
1.5. apželdintas sklypo plotas	%	51
II. PASTATAI		
Sandėlis (01)		
2. Pastato paskirties rodikliai (planuojamos ūkinės veiklos, rodikliai).		Kitos (ūkio) paskirties pastatas
2.1. Pastato bendras plotas.*	m ²	661,25
2.2. Pastato pagrindinis plotas.*	m ²	661,25
2.3. Pastato pagalbinis plotas.*	m ²	-
2.4. Pastato užimamas plotas.*	m ²	718
2.5. Pastato tūris.*	m ³	6169
2.6. Aukštų skaičius.	vnt.	1
2.7. Pastato aukštis.*	m	10,10
2.8. Energinio naudingumo klasė		-
2.9. Statinio atsparumo ugniai laipsnis		III
II. INŽINERINIAI STATINIAI		
3.1. Aikštelė (02)		
3.1.1. Plotas*	m ²	176,0


*Žvaigždute pažymėti rodikliai baigus statybos darbus ir atlikus kadastrinius matavimus gali turėti neesminių nukrypimų.

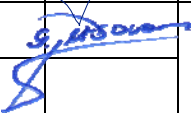0	2022	Visuomenės informavimui;		
Laida	Data	Laidos statusas. Keitimo priežastis (jei taikoma)		
Kval. pat. dok. Nr.		UAB DARNI ARCHITEKTŪRA ĮMONĖS KODAS 304842582 MAIRONIO G.53, RADVILIŠKIS TEL.: 860532654		Projekto pavadinimas: SANDĖLIO, KITOS (ŪKIO) PASKIRTIES PASTATO, KĖDAINIŲ R. SA.V., VILAINIŲ SEN., TISKŪNŲ K., ŽALESIO G. 23A, STATYBOS PROJEKTAS
	Pareigos	Vardas Pavardė	Parašas	Statinio numeris ir pavadinimas SANDĖLIS (01)
27828	PV	VILMA ADOMAITIENĖ		
000659	ARCH.	GIEDRIUS JERŠOVAS		Dokumento pavadinimas: BENDRIEJI STATINIO RODIKLIAI
LT	Statytojas PRIVATUS ASMŪO		Dokumento žymuo 2261-XX-PP.BSR	Laida
				0
				Lapų
				1
				Lapas
				1

BENDRIEJI SKLYPO IR STATINIO RODIKLIAI

Pavadinimas	Mato vienetas	Kiekis
I. SKLYPAS		
1.1. sklypo plotas	m ²	6154
1.2. sklypo užstatymo plotas	m ²	1181
1.3. sklypo užstatymo tankis	%	19
1.4. sklypo užstatymo intensyvumas	%	18
1.5. apželdintas sklypo plotas	%	51
II. PASTATAI		
Sandėlis (01)		
2. Pastato paskirties rodikliai (planuojamos ūkinės veiklos, rodikliai).		Kitos (ūkio) paskirties pastatas
2.1. Pastato bendras plotas.*	m ²	661,25
2.2. Pastato pagrindinis plotas.*	m ²	661,25
2.3. Pastato pagalbinis plotas.*	m ²	-
2.4. Pastato užimamas plotas.*	m ²	718
2.5. Pastato tūris.*	m ³	6169
2.6. Aukštų skaičius.	vnt.	1
2.7. Pastato aukštis.*	m	10,10
2.8. Energinio naudingumo klasė		-
2.9. Statinio atsparumo ugniai laipsnis		III
II. INŽINERINIAI STATINIAI		
3.1. Aikštelė (02)		
3.1.1. Plotas*	m ²	176,0

*Žvaigždute pažymėti rodikliai baigus statybos darbus ir atlikus kadastrinius matavimus gali turėti neesminių nukrypimų.

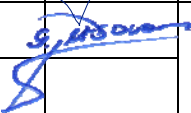0	2022	Visuomenės informavimui;		
Laida	Data	Laidos statusas. Keitimo priežastis (jei taikoma)		
Kval. pat. dok. Nr.		UAB DARNI ARCHITEKTŪRA ĮMONĖS KODAS 304842582 MAIRONIO G.53, RADVILIŠKIS TEL.: 860532654		Projekto pavadinimas: SANDĖLIO, KITOS (ŪKIO) PASKIRTIES PASTATO, KĖDAINIŲ R. SA.V., VILAINIŲ SEN., TISKŪNŲ K., ŽALESIO G. 23A, STATYBOS PROJEKTAS
	Pareigos	Vardas Pavardė	Parašas	Statinio numeris ir pavadinimas SANDĖLIS (01)
27828	PV	VILMA ADOMAITIENĖ		
000659	ARCH.	GIEDRIUS JERŠOVAS		Dokumento pavadinimas: BENDRIEJI STATINIO RODIKLIAI
LT	Statytojas PRIVATUS ASMŪO		Dokumento žymuo 2261-XX-PP.BSR	Laida
				0
				Lapų
				1
				Lapas
				1

AIŠKINAMASIS RAŠTAS

I. STATYBOS TECHNINIŲ DOKUMENTŲ, KURIAIS VADOVAUJANTIS PARENGTAS STATINIO PROJEKTAS, SĄRAŠAS

1.1 LR įstatymai:

- LR Statybos įstatymas. 2016 06 30, Nr. XII-2573 (nauja redakcija nuo 2023-01-01)
- LR Aplinkos apsaugos įstatymas. 1992 01 30, Nr I-2223.
- LR Žemės įstatymas. 1994 04 26, Nr. I-446.
- LR Atliekų tvarkymo įstatymas. 2002 07 01, Nr. IX-1004.
- LR Specialiųjų žemės naudojimo sąlygų įstatymas. 2019-06-06, Nr. XIII-2166.
- LR Architektūros įstatymas. 2017-06-08. XIII-425.

1.2. Organizaciniai tvarkomieji statybos techniniai reglamentai:

- STR 1.01.03:2017. Statinių klasifikavimas
- STR 1.01.08:2002. Statinio statybos rūšys.
- STR 1.04.04:2017. Statinio projektavimas, projekto ekspertizė
- STR 1.05.01:2017. Statybą leidžiantys dokumentai. Statybos užbaigimas. Statybos sustabdymas. Savavališkos statybos padarinių šalinimas. Statybos pagal neteisėtai išduotą statybą leidžiantį dokumentą padarinių šalinimas.

1.3. Techninių reikalavimų statybos techniniai ir kiti reglamentai:

- STR 2.01.01(1):2005. Esminiai statinio reikalavimai (ESR). Mechaninis atsparumas ir pastovumas.
- STR2.01.01(2):1999. ESR. Gaisrinė sauga.
- STR 2.01.01(3):1999. ESR. Higiena, sveikata, aplinkos apsauga.
- STR 2.01.01(4):2008. ESR. Naudojimo sauga.
- STR 2.01.01(5):2008. ESR. Apsauga nuo triukšmo.
- STR 2.02.07:2012. Sandėliavimo, gamybos ir pramonės pastatai. Pagrindiniai reikalavimai.
- STR 2.03.02:2005. Gamybos, pramonės ir sandėliavimo statinių sklypų tvarkymas.
- STR 2.06.04:2014. Gatvės ir vietinės reikšmės keliai. Bendrieji reikalavimai
- STR 2.04.01:2018 Pastatų atitvaros. Sienos, stogai, langai ir išorinės įėjimo durys

0	2022	Visuomenės informavimui;			
Laida	Data	Laidos statusas. Keitimo priežastis (jei taikoma)			
Kval. pat. dok. Nr.	 UAB DARNI ARCHITEKTŪRA ĮMONĖS KODAS 304842582 MAIRONIO G.53, RADVILIŠKIS TEL.: 860532654			Projekto pavadinimas: SANDĖLIO, KITOS (ŪKIO) PASKIRTIES PASTATO, KĖDAINIŲ R. SA.V., VILAINIŲ SEN., TISKŪNŲ K., ŽALESIO G. 23A, STATYBOS PROJEKTAS	
	Pareigos	Vardas Pavardė	Parašas	Statinio numeris ir pavadinimas SANDĖLIS (01)	
27828	PV	VILMA ADOMAITIENĖ			
000659	ARCH.	GIEDRIUS JERŠOVAS		Dokumento pavadinimas: AIŠKINAMASIS RAŠTAS	
LT	Statytojas PRIVATUS ASMŪO			Dokumento žymuo 2261-XX-PP.AR	Laida
					0
				Lapų	Lapas
				9	1

- STR 2.09.02:2005. Šildymas, vėdinimas ir oro kondicionavimas.
- STR 1.04.02:2011. Inžineriniai geologiniai ir geotechniniai tyrimai

1.4. Respublikos statybos normos, taisyklės ir kt.:

- Bendrosios priešgaisrinės saugos taisyklės (VŽ' 2013 Nr. 85-4297).
- Gaisrinės saugos pagrindiniai reikalavimai 2010 12 07, Nr.1-338.

1.5. Higienos normos ir aplinkos apsaugos normatyviniai dokumentai:

- HN 33:2011 „Triukšmo ribiniai dydžiai gyvenamuosiuose ir visuomeninės paskirties pastatuose bei jų aplinkoje“.
- HN 69:2003 „Šiluminis komfortas ir pakankama šiluminė aplinka darbo patalpose. Parametrų norminės vertės ir matavimo reikalavimai“.
- HN 98-2000. „Natūralus ir dirbtinis darbo vietų apšvietimas. Apšvietos ribinės vertės ir bendrieji matavimo reikalavimai“.

II. BENDRIEJI DUOMENYS

2.1. Statytojas: Privatus asmuo.

2.2. Projektuotojas: UAB „Darni architektūra“, į. K. 304842582, Maironio g. 53, Radviliškis. Direktorius Matas Adomaitis. Projekto vadovė Vilma Adomaitienė, atestato Nr. 27828, tel. Nr. 8 606 06710, el. p.: vilma.adom@gmail.com

2.3. Projekto pavadinimas: Sandėlio, kitos (ūkio) paskirties pastato, Kėdainių r. sav., Vilainių sen., Tiskūnų k., Žalesio g. 23A, statybos projektas. Projekto Nr. 2261.

2.4. Statybos adresas / statinio geografinė vieta: Kėdainių r. sav., Vilainių sen., Tiskūnų k., Žalesio g. 23A. Žemės sklypo kadastrinis Nr. 5387/0005:388 Tiskūnų k.v. Žemės sklypo unikalus Nr. 4400-2167-3009.

2.5. Bendrieji duomenys apie statinius, statinių kategorijas, statybų darbų rūšis:

Statinio žymėjimas projekte	Statinio unikalus Nr.	Statinio pavadinimas, kategorija, pastato paskirtis	Statybų darbų rūšis
01	-	Sandėlis (01), neypatingas*, kitos (ūkio) paskirties***	Nauja statyba
02	-	Aikštelė (02), II gr. nesudėtingas **, kitos paskirties inžinerinis statinys****	Nauja statyba

* pagal STR 1.01.03:2017 „Statinių klasifikavimas“ pastato charakteristikos neatitinka ypatingiems statiniams keliamų reikalavimų ir pastato išmatavimai yra didesni nei nesudėtingų statinių, todėl pastato kategorija – neypatingas.

Dokumento žymuo	Lapų	Lapas	Laida
2261-XX-PP.AR	9	2	0

**** pagal STR 1.01.03:2017 „Statinių klasifikavimas“ VI skyriaus, antro skirsnio, 4.1. p. statinio charakteristikos atitinka nesudėtingiems statiniams keliamus reikalavimus ($100 \text{ m}^2 > 176 \text{ m}^2 \leq 10000 \text{ m}^2$), todėl statinio kategorija – nesudėtingas (II gr.).**

***** pagal STR 1.01.03:2017 „Statinių klasifikavimas“ IV skyriaus, trečio skirsnio, 7.19. kitos (ūkio) paskirties pastatai – žemės ūkiui tvarkyti skirti pastatai (svirnai, angarai, garažai ir kita);**

Numatomas veiklos pobūdis pastate – šakniavaisių (burokų, bulvių) ar kitų ankštinių daržovių (pupų, žirnių) sandėliavimas. Sandėlyje nebus sandėliuojamos ir saugojamos degios ar pavojingos medžiagos.

****** pagal STR 1.01.03:2017 „Statinių klasifikavimas“ IV skyriaus, septino skirsnio, 12. p. kitos paskirties inžineriniai statiniai – fortai, bunkeriai, šaudyklos, techniniai stebėjimo bokštai, sąvartynai, atsinaujinančių išteklių energiją naudojančios energijos gamybos statiniai (vėjo elektrinės, saulės šviesos energijos elektrinės, saulės šilumos energijos kolektoriai ir kiti), transporterių galerijos, estrados, nuotekų valyklos statiniai ir kiti inžineriniai statiniai, neturintys aiškios funkcinės priklausomybės ar apibrėžto naudojimo, kurie tarnauja pagrindiniam daiktui (tvoros, kiemo aikštelės, lauko tualetai, stoginės, pavėsinės, atraminės sienelės, šachtiniai šuliniai, lieptai, mėšlidės, aplinkos tvarkymo elementai ir panašiai)**

2.6. Projekto rengimo etapas: Rengiami projektiniai pasiūlymai (PP). Projekto sudėtis ir detalumas atitinka STR 1.04.04:2017 „Statinio projektavimas, projekto ekspertizė“ nurodymus.

III. NAUDOTA PROGRAMINĖ ĮRANGA RUOŠIANT PROJEKTĄ

Projekto brėžinių atlikimui naudota licenzijuota braižymo programa „Autodesk Autocad 2014“ ir „Archicad 24“ tekstiniams dokumentams parengti naudota programa „Microsoft Office 2010“.

IV. SKLYPO APRAŠYMAS

Duomenys apie žemės sklypą (pagal Nekilnojamojo turto registro išrašą Nr.: 44/1425887):

Žemės sklypo naudojimo paskirtis: žemės ūkio;

Žemės sklypo naudojimo būdas: kiti žemės ūkio paskirties sklypai;

Žemės sklypo kadastrinis Nr.: 5387/0005:388 Tiskūnų k.v.

Žemės sklypo unikalus Nr.: 4400-2167-3009;

Žemės sklypo plotas: 0.6154 ha;

Užstatyta teritorija: 0.6154 ha;

Sklype esantys pastatai ir statiniai:

1. Pastatas – Mechaninės dirbtuvės (1P1p), paskirtis – gamybos, pramonės.
2. Kiti inžineriniai statiniai – kiemo statiniai (tvora t1), paskirtis – kiti inžineriniai statiniai (kiemo įrenginiai).

Sklype yra įregistruoti servitutai: kelio servitutas – teisė važiuoti transporto priemonėmis, naudotis pėsčiųjų taku, varyti galvijus (tarnaujantis), plotas - 324 m².

Sklypui nustatytos specialiosios žemės ir miško naudojimo sąlygos: įrašų nėra.

Dokumento žymuo	Lapų	Lapas	Laida
2261-XX-PP.AR	9	3	0

Aplinkinis užstatymas, gretimybės:

Planuojamos statybos sklypas yra išsidėstęs žemės ūkio teritorijoje. Gretimi sklypai užstatyti pagalbiniais ūkio pastatais.

Žemės sklypo išdėstymo schema:



V. SKLYPO PLANO SPRENDINIAI

5.1. Pastato išsidėstymas sklype. Pastatas sklype išdėstomas lygiagrečiai sklypo pietinei ir vakarinei riboms, laikantis reglamentuotų atstumų nuo sklypo ribų. Pastatas nuo pietinės sklypo pusės atitraukiamas 5,0 m atstumu, nuo vakarinės – 7,0 m, nuo šiaurinės – 7,13 m ir 8,65 m. Projektuojamas pastatas išlaiko norminius atstumus iki sklypo ribų.

5.2. Sklypo dangos. Sklype projektuojama aikštelė betono danga privažiavimui prie pastato (dangos plotas: 176 kv.m ir sutankinta grunto danga (dangos plotas: 740 kv.m.), kuria organizuojamas vidinis transporto judėjimas. Aplink pastatą projektuojama drenuojama skaldos nuogrinda, 100 cm pločio. Likusią neužstatytą sklypo dalį sudaro veja (3410 kv.m. / 51%).

5.3. Susisiekimo komunikacijos. Įvažiavimas į sklypą yra esamas iš privažiavimo nuo Žalesio gatvės, vidinis transportas organizuojamas sklypo ribose, sutvirtinta grunto danga.

5.4. Inžineriniai tinklai ir inžinerinis aprūpinimas. Vandentiekis, buitinės nuotekos pastate nenumatomos, elektra neprojektuojama. Lietaus nuotekos surenkamos išorine lietaus surinkimo sistema (latakais, lietvamzdžiais) ir suleidžiamos į gruntą.

Sandėlio patalpos – nešildomos (esant poreikiui sandėlyje bus palaikoma ne didesnė kaip 10° temperatūra). Remiantis STR 2.01.02:2016 „Pastatų energinio naudingumo projektavimas ir sertifikavimas“ energinio naudingumo sertifikavimas neskaičiuojamas pastatuose, kuriuose šildymo sezono metu palaikoma ne aukštesnė kaip 10° C temperatūra. Energinio naudingumo klasė pastatui nenustatoma.

5.6. Aplinkotvarka. Sklype saugotinių želdinių nėra. Sklypas apželdinamas veja.

5.7. Apšvietimas, vizualinės, elektroninio vaizdo informacijos ir reklamos priemonių įrengimas. Nesprendžiama.

Dokumento žymuo	Lapų	Lapas	Laida
2261-XX-PP.AR	9	4	0

5.8. Sklypo aptvėrimas ir apsaugos priemonės. Statybos aikštelė darbų vykdymo metu aptveriamą, apsaugant teritoriją nuo galimo vandalizmo.

5.9. Lengvojo ir krovininio autotransporto įvažiavimas į sklypo teritoriją, pravažiavimo kelių ir stovėjimo aikštelių išdėstymas. Transportas į sklypą patekti galimybę turės iš pietinės sklypo pusės, per esamą privažiavimą. Įvažiavimo į sklypą plotis yra esamas apie 5 m. Statybos metu krovininis ir lengvasis transportas stovės sklypo ribose. Remiantis STR 2.06.04:2014 „Gatvės ir vietinės reikšmės keliai. Bendrieji reikalavimai“ kitos (ūkio) paskirties pastatams automobilių stovėjimo vietų skaičius nereglamentuojamas.

5.10. Žmonių su negalia judėjimo ir jų transporto stovėjimo, judėjimo galimybės. Remiantis STR 2.03.01:2019 „Statinių prieinamumas“ 1 priedu, kitos (ūkio) paskirties pastatai neprivalo būti pritaikomi neįgalųjų poreikiams. Statytojo pateiktoje projektavimo užduotyje reikalavimų statinį ir sklypą pritaikyti neįgaliesiems nėra.

VI. ARCHITEKTŪRINIAI – FUNKCINIAI SPRENDIMAI

Naujai projektuojamas kitos (ūkio) paskirties pastatas, kuriame numatoma laikyti šakniavaisius (burokus, bulves ir kt.) ar kitas ankštines daržoves (pupas, žirnius). Pavojingų medžiagų pastate sandėliuoti ir saugoti nenumatoma. Pastate numatoma vykdyti veikla – netarši, nekelianti triukšmo, nedaranti žalos aplinkai ir aplinkinėms teritorijoms bei gyventojams. Sandėlyje nenumatoma įrengti pastovių darbo vietų, statinys skirtas privačioms ūkininko reikmėms.

Projektuojamas pastatas – vieno aukšto, planinė struktūra – stačiakampio formos, išoriniai matmenys – 36,05 x 20,4 m, dvišlaičiu, 15° nuolydžiu stogu. Pastato aukštis 10,10 m. Pastate įrengiami vieni, 5 m pločio pakeliami vartai, ir dvi – 1 m pločio durys. Pastato sienos ir stogas dengtas plieno lakštais. Pastato fasaduose numatomi skaidrių poliesterio plokščių intarpai, stoge įrengiamos ventiliacinės vėjo turbinos ir apsauginė stogo tvorelė su sniego užtvara (h-600mm).

Laikančiųjų konstrukcijų ir išorinių atitvarų parinkimo motyvai:

Sienų atitvaros sumontuotos iš trapecinio profilio skardos ant metalo karkaso. Stogo konstrukcija iš metalo karkaso su trapecinio profilio skarda. Laikančios konstrukcijos – plieninės kolonos ir santvaros. Projektuojamas tarpatramio modulis - 6 m. Po pastatu projektuojami poliniai pamatai, grindys – betoninės, armuotos fibromis. Grindų storis – 150 mm.

Fasadų apdaila:

Sienos – trapecinio profilio plieno lakštai, spalva artima RAL 3009 (vyšninė);

Stogas – trapecinio profilio plieno lakštai, spalva artima RAL 9006 (pilka);

Vartai, durys, apskardinimas – spalva artima RAL 9006 (pilka).

Švieslangiai – skaidraus profiliuoto poliesterio plokštės.

Pagrindinių rėmų spalva – RAL 9006 (pilka).

Lietaus nuvedimo sistema, apsauginė tvorelė, vent. turbinos – RAL 9006 (pilka).

Dokumento žymuo	Lapų	Lapas	Laida
2261-XX-PP.AR	9	5	0

VII. TRUMPAS TECHNOLOGINIO PROCESO APRAŠYMAS

Projektuojamas pastatas skirtas statytojo - ūkininko individualiai veiklai vykdyti – sandėliuoti šakniavaisius (burokus, ropes, bulves ir kt.) ar kitas ankštines daržoves (pupas, žirnius). Kiti technologiniai procesai pastate nebus vykdomi. Pastate nebus sandėliuojamos ir saugojamos pavojingos medžiagos. Pastate numatoma vykdyti veikla – netarši, nekelianti triukšmo, nedaranti žalos aplinkai ir aplinkinėms teritorijoms bei gyventojams. Pastate nenumatoma įrengti pastovių darbo vietų, administracinės, buitinės ir poilsio patalpos neįrengiamos, todėl pastatas ir parkavimo aikštelė nepritaikomi žmonėms su negalia. Žmonių buitinėms reikmėms galės būti naudojamos gretimame sklype (Žalesio g. 27) esančio ir statytojui priklausančio pastato patalpos. Projektuojamame pastate nenumatomas didesnis nei 2 žmonių buvimas vienu metu.

VIII. GAISRINĖ SAUGA

Projektuojamas III laipsnio atsparumo ugniai sandėlis, priskiriamas P.2.19 statinių grupei. Pastate numatoma sandėliuoti šakniavaisius (burokus, bulves ir kt.) ar ankštines daržoves (pupas, žirnius). **Sandėliuojant galimai degias medžiagas jų energijos kiekis pastate negali viršyti 42 kJ.** Pastate nebus saugoma ir sandėliuojama sproglių ar kitų pavojų keliančių medžiagų. Pastato kategorija pagal sprogimo ir gaisro pavojų – E_g.

8.1. Gaisrinio skyriaus skaičiavimas. Parenkant statinio gaisrinio skyriaus matmenis, atstumus tarp statinių, atsižvelgiama į statinio atsparumo ugniai laipsnį, paskirtį, taip pat į naudojamų gaisrinės saugos ir gelbėjimo priemonių veiksmingumą.

Gaisrinio skyriaus maksimalus plotas F_g nustatomas pagal formulę $F_g = F_s \cdot G \cdot \cos(90K_H)$;

F_s - sąlyginis gaisrinio skyriaus plotas, nurodytas lentelėje, priklausantis nuo statinio paskirties;

K_H - skaičiuojamojo aukščio koeficientas, $K_H = H/H_{abs}$;

H - aukštis nuo gaisrinių mašinų privažiavimo paviršiaus iki pastato aukščiausio aukšto (įskaitant mansardinį) grindų altitudės, m;

H_{abs} - absoliutus pastato aukštis, nurodytas lentelėje, priklausantis nuo statinio paskirties, m;

G - pastato gaisrinės saugos įvertinimo koeficientas.

Statinio grupė	Statinys	F_s	Aukščiausia altitudė	K_H	H_{abs}	G	F_g
P.2.19	Kitos (ūkio) paskirties pastatas	8000	0,15	0,03	5	1	7 991,12

Viso pastato plotas (661,25 m²) priimamas kaip vienas gaisrinis skyrius - neviršija leistino maksimalaus gaisrinio skyriaus ploto.

8.5. Gaisro plitimo į gretimus statinius ribojimas. Mažiausi priešgaisriniai atstumai nuo projektuojamų pastatų iki kitų pastatų, priklausomai nuo atsparumo ugniai laipsnio pateikti lentelėje:

Pastato atsparumo ugniai laipsnis	Atstumas (m) iki gretimų pastatų, kurių atsparumo ugniai laipsnis		
	I	II	III
III	10	10	15


Dokumento žymuo 2261-XX-PP.AR	Lapų	Lapas	Laida
	9	6	0

Norminiai atstumai išlaikomi. Iki artimiausio gretimame sklype esančio pastato (II atsparumo ugniai laipsnio) atstumas daugiau negu 10m. Iki kitų pastatų atstumai didesni nei 15m. Iki šalia esančių inžinerinių statinių atstumai nenormuojami.

8.6. Gaisro gesinimas ir gelbėjimo darbai. Gaisrinių automobilių pravažiavimų plotis priimamas atsižvelgiant į kompaktinį kelių, inžinerinių tinklų išdėstymą ir yra ne toliau kaip 25 m nuo pastato ir ne siauresnis kaip 3,5 m pločio ir ne mažesnio kaip 4,5 aukščio, užtikrinantis galimybę ugniagesių technikai privažiuoti prie pastato.

Pastato aukštis nuo žemės paviršiaus altitudės iki stogo karnizo neviršija 10 m, todėl numatyti užlipimo ant stogo nebūtina.

**Priešgaisrinių gelbėjimo tarnybų
privažiavimo schema**

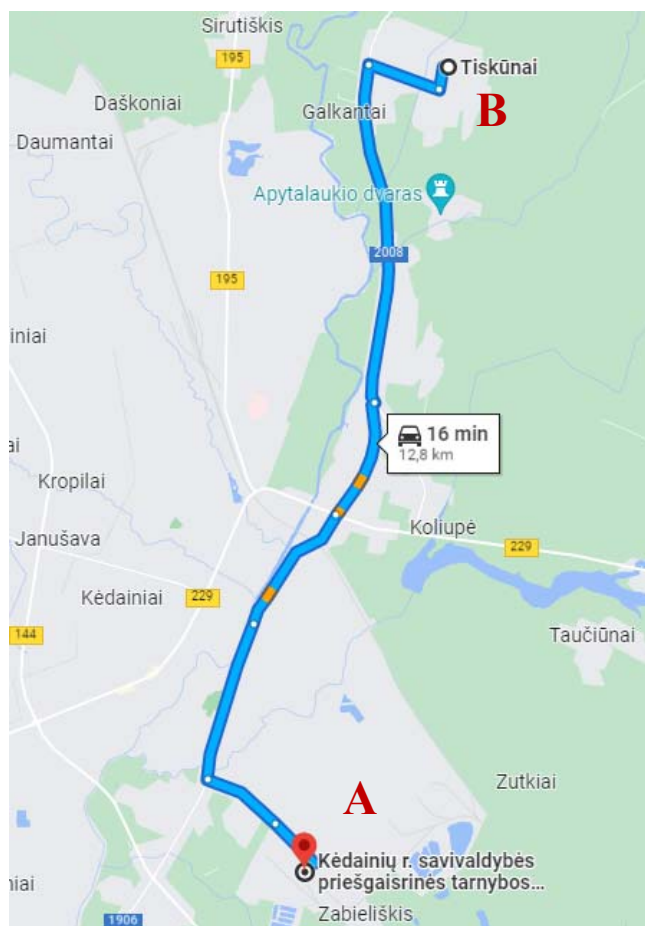


Artimiausia priešgaisrinė gelbėjimo tarnyba – Kėdainių r. savivaldybės priešgaisrinės tarnybos pramonės ugniagesių komanda, adresu Pramonės g. 6, Kėdainiai. Trumpiausias atstumas nuo priešgaisrinės gelbėjimo tarnybos iki pastato vietos – 12,8 km, 16 min. kelio.

1 **A** – Kėdainių r. Savivaldybės priešgaisrinės tarnybos pramonės ugniagesių komanda, Pramonės g. 6, Kėdainiai

B – Žalesio g. 23A, Tiskūnų k., Vilainių sen., Kėdainių r. sav.

Dokumento žymuo 2261-XX-PP.AR	Lapų	Lapas	Laida
	9	7	0

Vandens telkinių schema

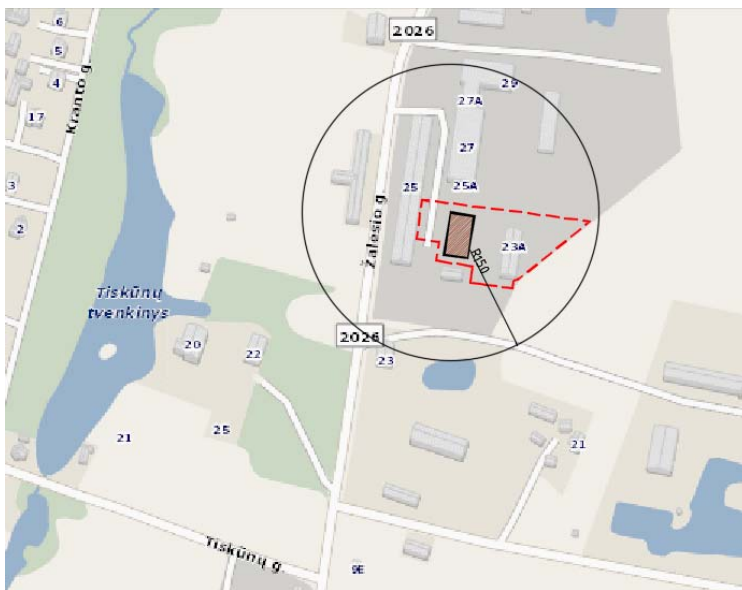

Atstumas nuo artimiausio vandens tvenkinio yra apie 150 m.

IX. APLINKOS APSAUGA

Projektuojamas statinys neigiamo poveikio aplinkai neturės.

Statybinės atliekos, statybos metu iki jų išvežimo ar panaudojimo kaupiamos ir saugomos aptvortoje statybos teritorijoje, konteineriuose ar kitoje uždaroje talpykloje. Statybinių atliekų turėtojas nusprendžia, kaip ir į kurią tvarkymo vietą bus gabenamos statybinės atliekos. Taip pat jis atsako už tvarkingą jų pakrovimą ir pristatymą į sąvartyną.

Vykdant statybos darbus, medžiagų tiekimas turi būti apskaičiuotas taip, kad susidarytų kuo mažesnis atliekų kiekis, todėl numatomi minimalūs susidarantių statybinių atliekų kiekiai.

Statybos atliekos statybos metu rūšiuojamos į:

- tinkamas naudoti vietoje atliekas (betono, keramikos, medienos, metalo gaminių, medžiagų ir kitų nedegių gaminių); kurias planuojama panaudoti aikštelių, privažiavimų, takų dangų pagrindams įrengti;
- tinkamas perdirbti atliekas (betono, keramikos, bitumo ir kitų medžiagų), kurios baigiantis statybai pristatomos į perdirbimo gamyklas perdirbimui;
- netinkamas naudoti ir perdirbti atliekos (statybinės šiukšlės ir atliekos, tarp jų tara ir pakuotės užterštos kenksmingomis medžiagomis) išvežamos į pavojingų atliekų surinkimo ir saugojimo aikštelę.

Statybinės atliekos statybos metu iki jų išvežimo ar panaudojimo kaupiamos ir saugomos aptvortoje statybos teritorijoje konteineriuose ar kitoje uždaroje talpykloje. Statybinių atliekų turėtojas nusprendžia, kaip ir į kurią tvarkymo vietą bus gabenamos statybinės atliekos. Taip pat jis atsako už tvarkingą jų pakrovimą ir pristatymą į sąvartyną.

Dokumento žymuo	Lapų	Lapas	Laida
2261-XX-PP.AR	9	8	0

Statytojas, baigęs statybas, pridudamas statinius priėmimo naudoti komisijai, pateikia dokumentus apie faktinį susidariusių statybinių atliekų, netinkamų naudoti, pristatymą į sąvartyną.

Statytojas statybinių atliekų tvarkymo dokumentaciją ir statinio priėmimo naudoti komisijos pirmininko, aplinkos apsaugos inspektoriaus ar kito savivaldybės įgalioto pareigūno reikalavimu pateikia jam nurodytos vietos, kur statybinės atliekos buvo panaudotos, adresą.

Pavojingų statybinių medžiagų statybos metu nesusidarys.

Atliekų tvarkymas projektuojamuose pastatuose statybos ir eksploatacijos metu turi būti atliekamas vadovaujantis galiojančiomis „Atliekų tvarkymo taisyklėmis“. Visais atvejais atliekos turi būti surenkamos, saugomos ir rūšiuojamos taip, kad nekeltų pavojaus žmonių sveikatai ir aplinkai.


Pastatų eksploataavimo metu buitines atliekas bus komplektuojamos į atskirus konteinerius ir išvežamos į buitinių atliekų sąvartyną bei antrinių žaliavų surinkimo punktus pagal atskirą sutartį su specializuotomis autotransporto įmonėmis.

Buitinės atliekos pastatų eksploataavimo metu bus surenkamos sklype, buitinių atliekų konteineriuose. Buitinės atliekos bus surenkamos ir išvežamos pagal sutartį su buitinių atliekų išvežėju. Buitinių atliekų konteineriai bus statomi sklypo ribose, ant vandeniui nelaidžios dangos.


Dokumento žymuo 2261-XX-PP.AR	Lapų	Lapas	Laida
	9	9	0

0	2022	VISUOMENĖS INFORMAVIMUI			
LAIDA	IŠLEIDIMO DATA	LAIDOS STATUSAS. KEITIMO PRIEŽASTIS (JEI TAIKOMA)			
KVAL. PATV DOK. NR.		UAB DARNI ARCHITEKTŪRA ĮMONĖS KODAS 304842582 MAIRONIO G. 53-1, RADVILIŠKIS TEL.: 860606710, 860532654		PROJEKTO PAVADINIMAS:	
				SANDĖLIO, KITOS (ŪKIO) PASKIRTIES PASTATO, KĖDAINIŲ R. SA.V., VILAINIŲ SEN., TISKŪNŲ K., ŽALESIO G. 23A, STATYBOS PROJEKTAS	
	PAREIGOS	VARDAS, PAVARDĖ	PARAŠAS	STATINIO NUMERIS IR PAVADINIMAS:	
27828	PV	VILMA ADOMAITIENĖ		SANDĖLIS (01)	
	ARCH	GIEDRIUS JERŠOVAS		DOKUMENTO PAVADINIMAS: SKLYPO PLANAS	LAIDA
					0
LT	STATYTOJAS:	PRIVATUS ASMUO		DOKUMENTO ŽYMUO: 2261-XX-SP.B-01	LAPAS
					LAPŲ
				1	1

A3 420x297

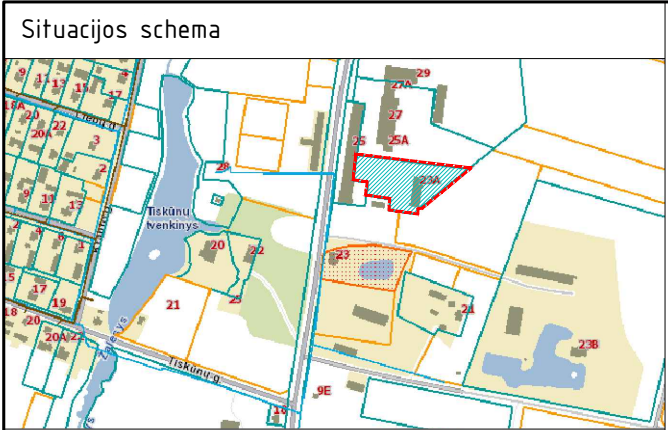

Sutartiniai žymėjimai	
	Projektuojamas pastatas
	Esamas pastatas sklype
	Esamas pastatas gretimame sklype
	Projektuojama aikštelė 176 m ² , II grupės nesudėtingas inžinerinis statinys
	Sklypo riba
	S1 Kelio servitutas – teisė važiuoti transporto priemonėmis, naudotis pėsčiųjų taku, varyti galvijas (tarnaujantis). Plotas 324 m ²
	Projektuojamas įėjimas į pastatą
	Projektuojamas įvažiavimas į pastatą
	Esamas įvažiavimas į sklypą
	Esama grunto danga
	Projektuojama sustiprinta skaldos danga
	Projektuojama betono danga
	Projektuojama drenuojama skaldos nuogrinda
	Projektuojama skaldos nuogrinda
	Veja
	Buitinių atliekų konteineriai

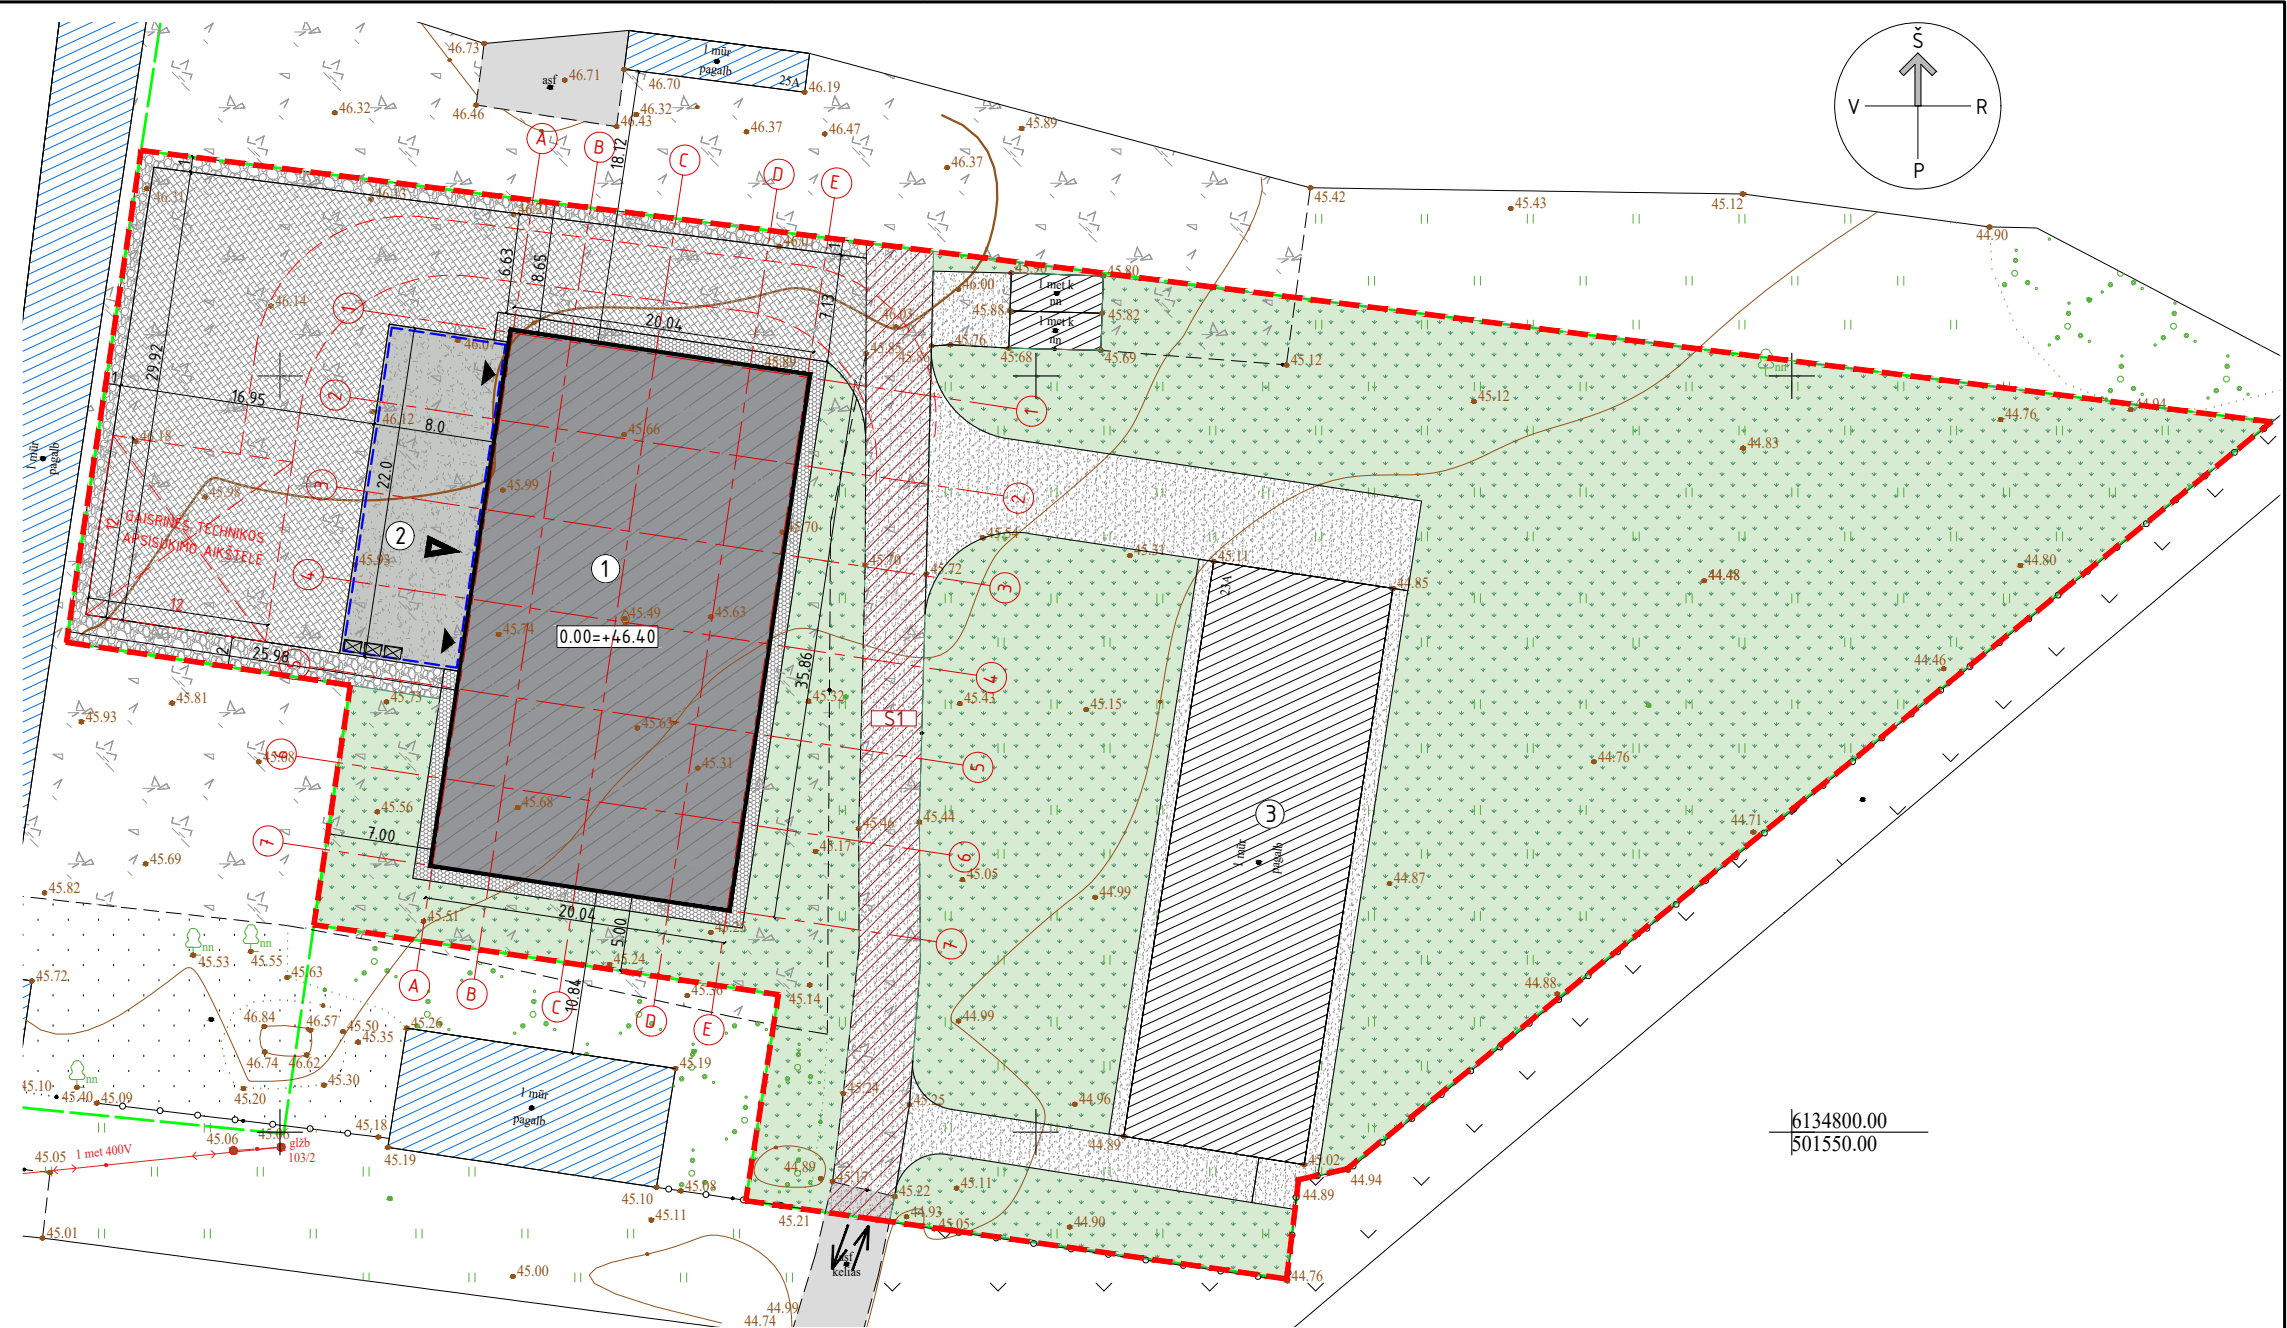

Pastato techniniai rodikliai			
Eil. Nr.	Pavadinimas	Matavimo vienetas	Kiekis
1.	Kitos (ūkio) paskirties pastatas		
	Pastato paskirties rodikliai:		
1.1.	Pastato bendras plotas*	m ²	661,25
1.2.	Pastato pagrindinis plotas*	m ²	661,25
1.3.	Pastato pagalbinis plotas*	m ²	-
1.4.	Pastato užimamas plotas*	m ²	718
1.5.	Pastato tūris*	m ³	6169
1.6.	Aukštų skaičius*	vnt.	1
1.7.	Pastato aukštis*	m	10,10
1.8.	Energinio naudingumo klasė*		-
1.9.	Statinio ugniai atsparumo laipsnis		III
* Žvaigždute pažymėti rodikliai apskaičiuojami vadovaujantis Nekilnojamojo turto kadastrinių matavimų ir kadastro duomenų surinkimo taisyklėmis			


Sklypo techniniai rodikliai					
Eil. Nr.	Pavadinimas	Matavimo vienetas	Esamas kiekis	Projektuojamas kiekis	Reglamentuojamas kiekis
1.	Sklypo plotas	m ²	6154	6154	-
2.	Sklypo užstatymo tankumas	%	8	19	-
3.	Sklypo užstatymo intensyvumas	%	7	18	-
4.	Statiniais užimtas žemės plotas	m ²	463	1181	-
5.	Apželdintas žemės plotas	%	44	51	-

①	Projektuojamas sandėlis
②	Projektuojama aikštelė
③	Esamas pastatas – mechaninės dirbtuvės

0	2022	VISUOMENĖS INFORMAVIMUI				
LAIDA	IŠLEIDIMO DATA	LAIDOS STATUSAS. KEITIMO PRIEŽASTIS (JEI TAIKOMA)				
KVAL. PATV DOK. NR.	 UAB DARNI ARCHITEKTŪRA ĮMONĖS KODAS 304842582 MAIRONIO G. 53-1, RADVILIŠKIS TEL.: 860606710, 860532654			PROJEKTO PAVADINIMAS: SANDĖLIO, KITOS (ŪKIO) PASKIRTIES PASTATO, KĖDAINIŲ R. SA.V., VILAINIŲ SEN., TISKŪNŲ K., ŽALESIO G. 23A, STATYBOS PROJEKTAS		
	PAREIGOS	VARDAS, PAVARDĖ	PARAŠAS	STATINIO NUMERIS IR PAVADINIMAS: SANDĖLIS (01)		
	27828	PV	VILMA ADOMAITIENĖ			
		ARCH	GIEDRIUS JERŠOVAS			
			DOKUMENTO PAVADINIMAS: SKLYPO PLANAS M 1:500		LAIDA	
					0	
LT	STATYTOJAS: PRIVATUS ASMUO	DOKUMENTO ŽYMUO: 2261-XX.B-02			LAPAS	LAPŲ
					1	1

Pastabos:

- Koordinacijų sistema LKS-94, aukščių sistema – LAS 07.
- Projektuojama altitudė 0.00 lygi pirmo aukšto grindų lygiui.
- Matmenys duoti metrais, tikslinami statybos darbų eigoje pagal esamą situaciją.

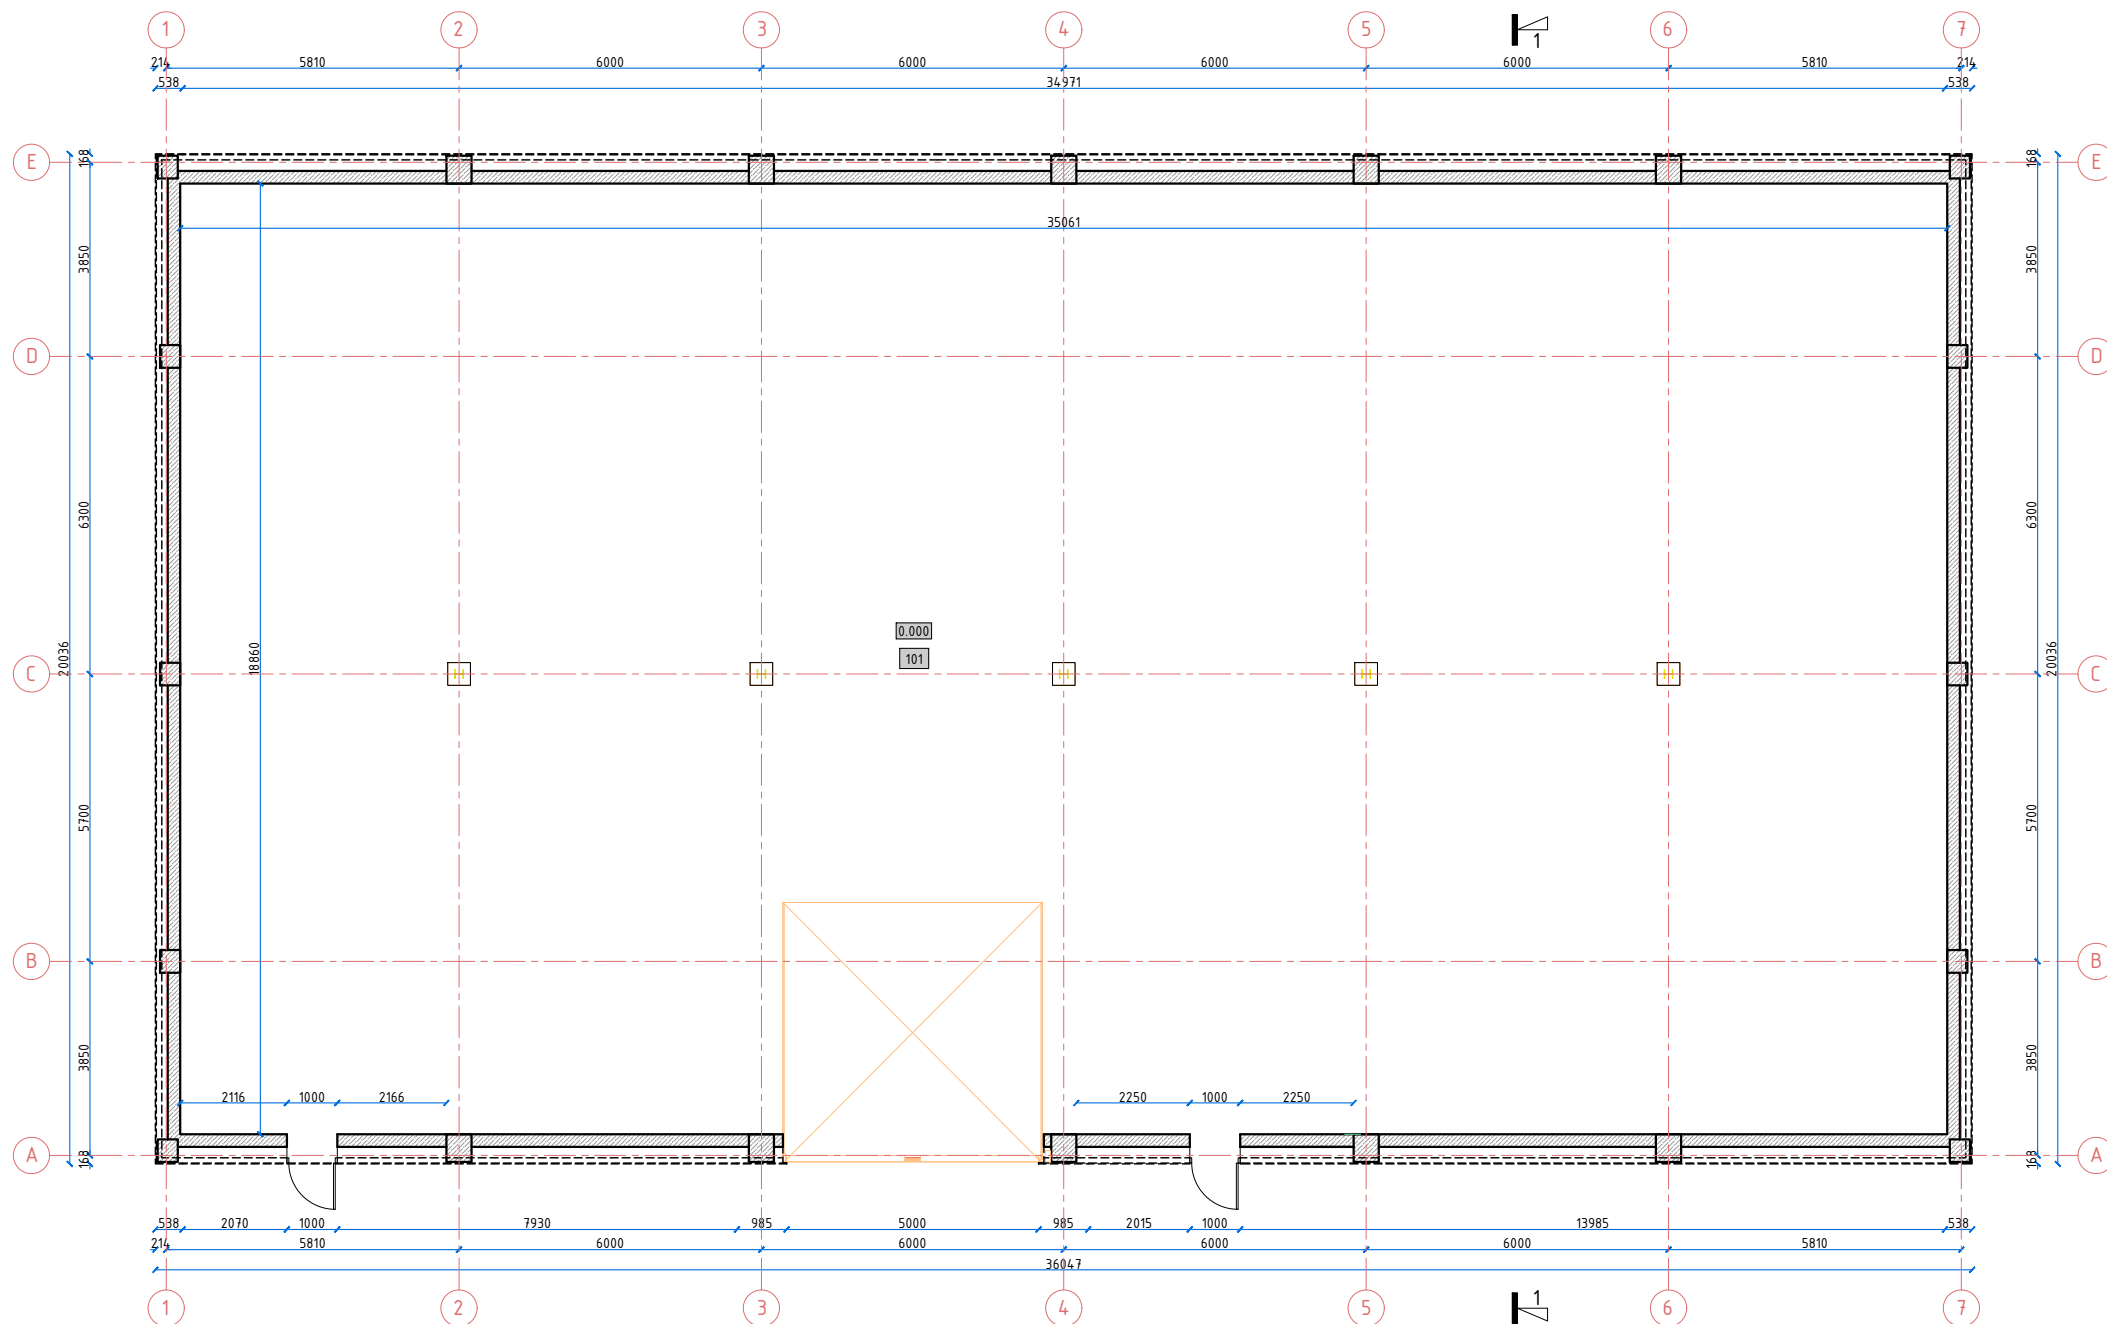


Sutartiniai žymėjimai	
	Cokolis, monolitas
	Trapecinio profilio lakštai ant metalo karkaso

Pirmo aukšto patalpų eksplikacija		
Eil. Nr.	Patalpa	Plotas, m ²
1	Sandėlis	661.25
Bendras pastato plotas		661.25

- PASTABOS:
- Matmenys pateikti milimetrais.
- Stogas - trapecio profilio skardos lakštai ant metalo karkaso.
- Išorinės sienos - trapecio profilio skardos lakštai ant metalo karkaso.
- Cokolis - monolitas
- Grindys - betoninės.


0	2022	VISUOMENĖS INFORMAVIMUI			
LAIDA	IŠLEIDIMO DATA	LAIDOS STATUSAS. KEITIMO PRIEŽASTIS (JEI TAIKOMA)			
KVAL. PATV DOK. NR.		UAB DARNI ARCHITEKTŪRA ĮMONĖS KODAS 304842582 MAIRONIO G. 53-1, RADVILIŠKIS TEL.: 860606710, 860532654		PROJEKTO PAVADINIMAS:	
				SANDĖLIO, KITOS (ŪKIO) PASKIRTIES PASTATO, KĖDAINIŲ R. SA.V., VILAINIŲ SEN., TISKŪNŲ K., ŽALESIO G. 23A, STATYBOS PROJEKTAS	
	PAREIGOS	VARDAS, PAVARDĖ	PARAŠAS	STATINIO NUMERIS IR PAVADINIMAS:	
27828	PV	VILMA ADOMAITIENĖ		SANDĖLIS (01)	
	ARCH	GIEDRIUS JERŠOVAS		DOKUMENTO PAVADINIMAS:	
				PIRMO AUKŠTO PLANAS M 1:150	
LT	STATYTOJAS: PRIVATUS ASMŪS		DOKUMENTO ŽYMUO: 2261-XX.B-03		LAIDA
					0
			LAPAS	LAPŲ	
			1	1	

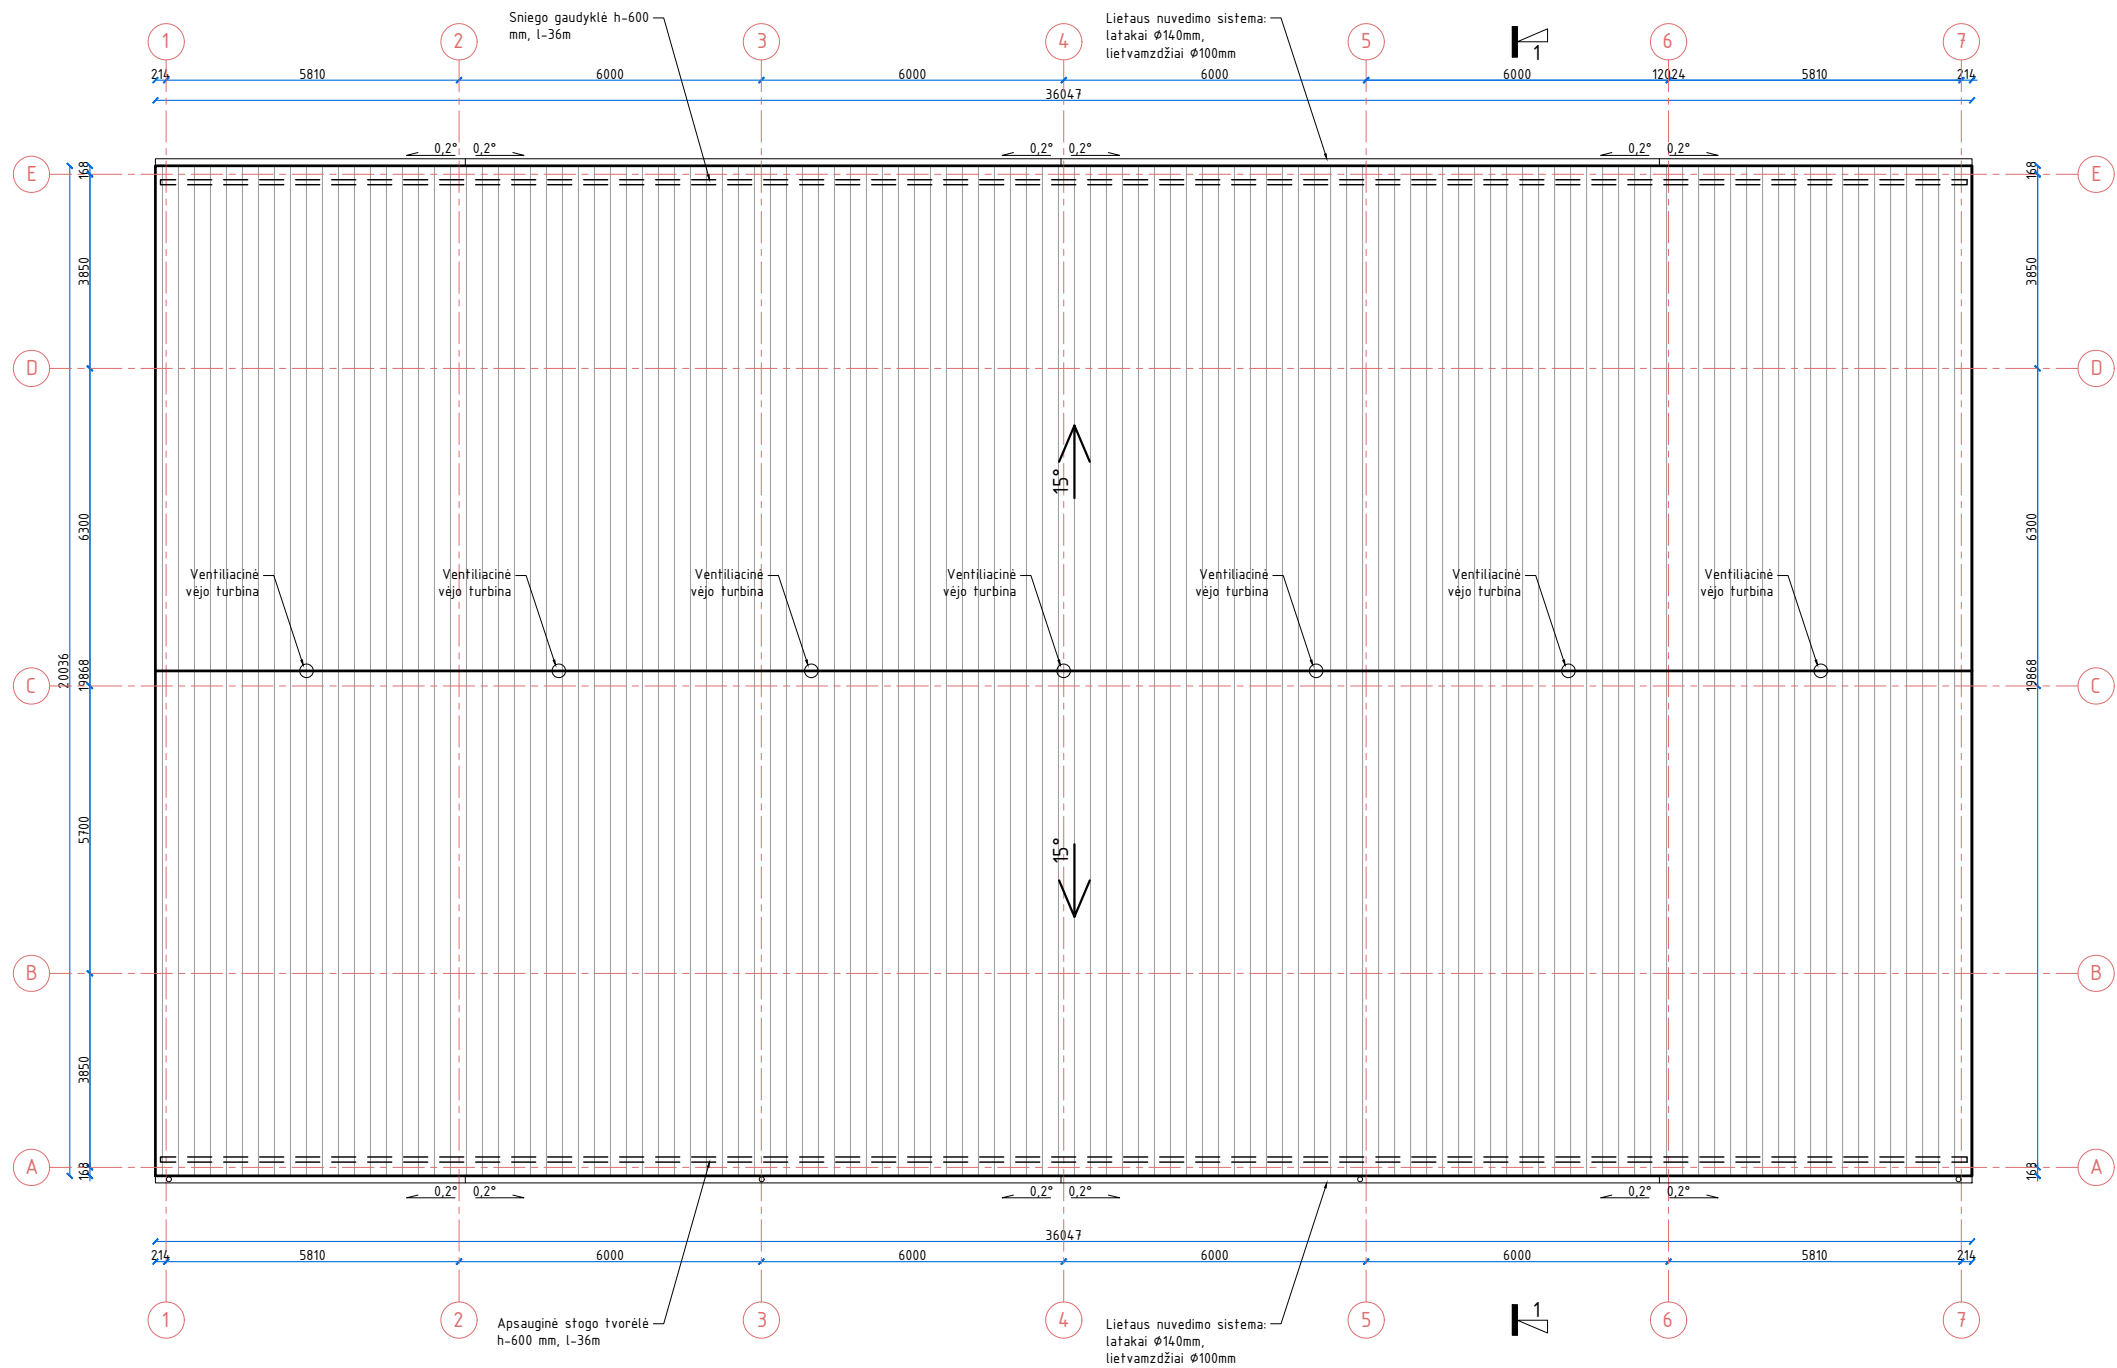

Sutartiniai žymėjimai		Kiekis
	Stogo danga, trapecinio profilio lakštai	823 m ²
	Lietvamzdis Ø90 mm, l=3300 mm	4 vnt.
	Lietlovis 140 mm, l=36000 mm	2 vnt.
	Sniego gaudyklė, l=36000 mm	2 vnt.

- PASTABOS:
- Išmatavimai nurodyti milimetrais.
 - Stogas įrengiamas pagal STR 2.05.02:2008 „Statinių konstrukcijos. Stogai“ reikalavimus, bei medžiagų gamintojų taisykles.
 - Vėdinimo kanalų ir kaminų angos turi būti uždengtos, kad į jas nepatektų lietaus vanduo.
 - Latakai turi būti apsaugoti, kad lapai ir žvyras nepatektų į lietvamzdį.
 - Vėdinimo šachtų, deflektorių, vamzdžių ir kitos inžinerinės įrangos praėjimo per stogą vietos turi būti užsandarintos.
 - Nuo stogo lietaus vanduo surenkamas latakais ir nuvedamas lietvamzdžiais.


0	2022	VISUOMENĖS INFORMAVIMUI			
LAIDA	IŠLEIDIMO DATA	LAIDOS STATUSAS. KEITIMO PRIEŽASTIS (JEI TAIKOMA)			
KVAL. PATV DOK. NR.	 UAB DARNI ARCHITEKTŪRA ĮMONĖS KODAS 304842582 MAIRONIO G. 53-1, RADVILIŠKIS TEL.: 860606710, 860532654		PROJEKTO PAVADINIMAS: SANDĖLIO, KITOS (ŪKIO) PASKIRTIES PASTATO, KĖDAINIŲ R. SA.V., VILAINIŲ SEN., TISKŪNŲ K., ŽALESIO G. 23A, STATYBOS PROJEKTAS		
	PAREIGOS	VARDAS, PAVARDĖ		STATINIO NUMERIS IR PAVADINIMAS: SANDĖLIS (01)	
	27828	PV		DOKUMENTO PAVADINIMAS: STOGO PLANAS M 1:150	
		ARCH		LAIDA 0	
LT	STATYTOJAS: PRIVATUS ASMŪS		DOKUMENTO ŽYMUO: 2261-XX.B-04		LAPAS 1
					LAPŲ 1

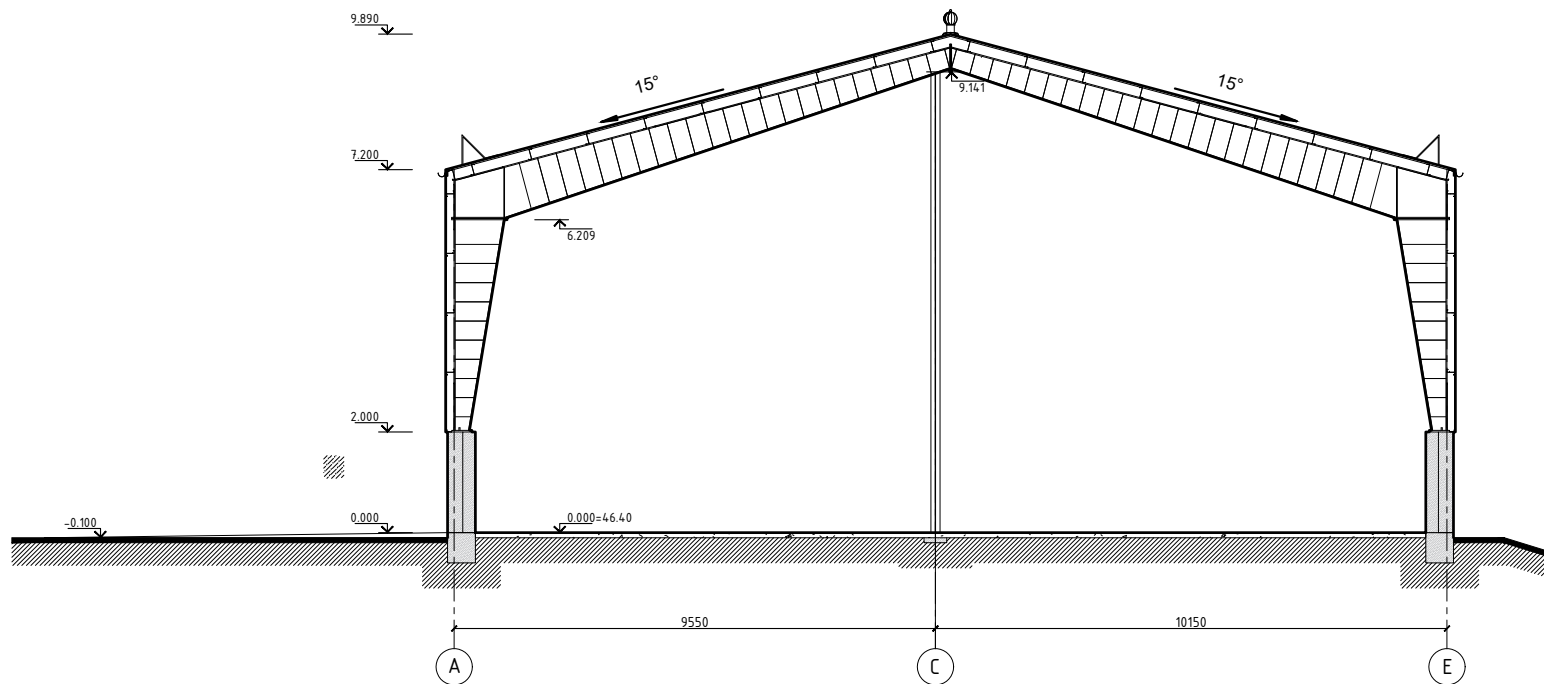

Sutartiniai žymėjimai	
	Cokolis, monolitas
	Trapecinio profilio lakštai ant metalo karkaso

1. PASTABOS:
2. Matmenys pateikti milimetrais.
3. Stogas – trapecio profilio skardos lakštai ant metalo karkaso.
4. Išorinės sienos – trapecio profilio skardos lakštai ant metalo karkaso.
5. Cokolis – monolitas
6. Grindys – betoninės.

0	2022	VISUOMENĖS INFORMAVIMUI				
LAIDA	IŠLEIDIMO DATA	LAIDOS STATUSAS. KEITIMO PRIEŽASTIS (JEI TAIKOMA)				
KVAL. PATV DOK. NR.		UAB DARNI ARCHITEKTŪRA ĮMONĖS KODAS 304842582 MAIRONIO G. 53-1, RADVILIŠKIS TEL.: 860606710, 860532654		PROJEKTO PAVADINIMAS: SANDĖLIO, KITOS (ŪKIO) PASKIRTIES PASTATO, KĖDAINIŲ R. SA.V., VILAINIŲ SEN., TISKŪNŲ K., ŽALESIO G. 23A, STATYBOS PROJEKTAS		
		PAREIGOS	VARDAS, PAVARDĖ	PARAŠAS	STATINIO NUMERIS IR PAVADINIMAS: SANDĖLIS (01)	
		27828	PV	VILMA ADOMAITIENĖ		
	ARCH	GIEDRIUS JERŠOVAS	DOKUMENTO PAVADINIMAS: PJŪVIS 1-1, M 1:150		LAIDA 0	
LT	STATYTOJAS: PRIVATUS ASMUO	DOKUMENTO ŽYMUO: 2261-XX.B-05			LAPAS 1	
					LAPŲ 1	

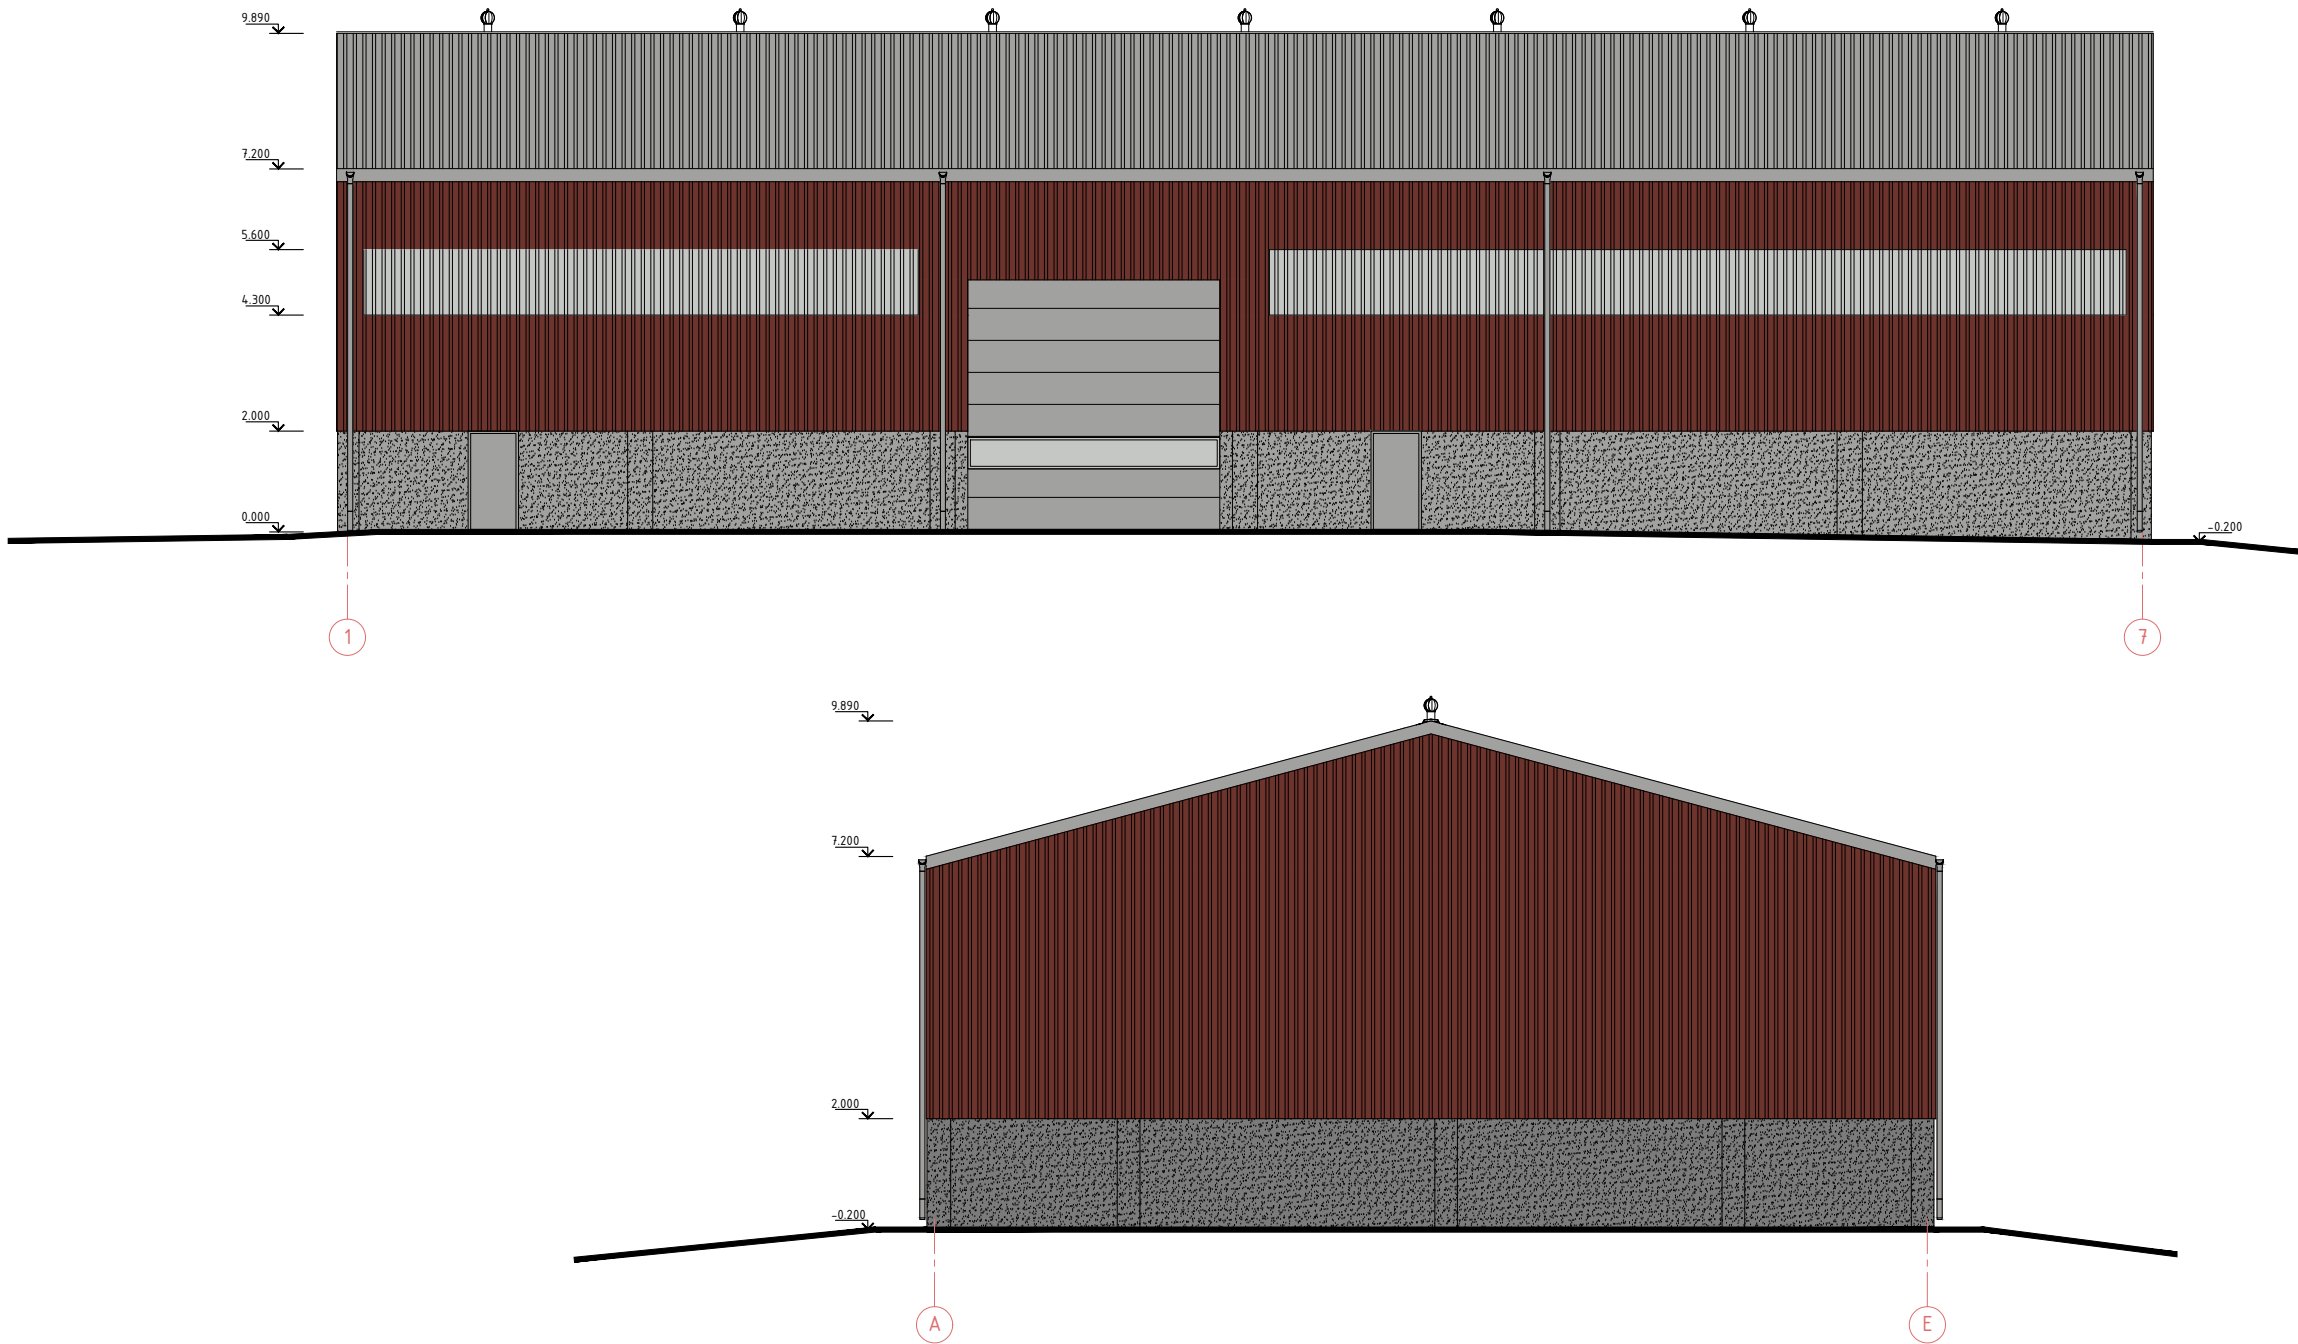


Sutartiniai žymėjimai

	Stogo danga – trapecinio profilio danga, padengta antikondenscine plėvele, spalva pilka, artima RAL 9006
	Sienų danga – trapecinio profilio danga, spalva raudono atspalvio, artima RAL 3009
	Profiluotos poliesterio plokštės, skaidrios
	Vartai, durys, lietaus surinkimo sistema, apskardinimas, sniego gaudyklė, spalva, artima RAL 9006
	Cokolis, monolitas

Pastabos:

- Išmatavimai nurodyti milimetrais, altitudės – metrais.
- Altitudė 0.00 atitinka pirmo aukšto grindų lygį.
- Prieš langų ir durų gamybą, gamintojas angas privalo apsimatuoti vietoje. Langų ir durų darbo brėžinius parengia gamintojas ir derina su projekto autoriumi.
- Fasadai įrengiami pagal STR 2.04.01:2018 „Pastatų atitvaros. Sienos, stogai, langai ir išorinės įėjimo durys“ reikalavimus ir medžiagų gamintojų rekomendacijas.
- Spalvas derinti su projekto autoriumi.

0	2022	VISUOMENĖS INFORMAVIMUI					
LAIDA	IŠLEIDIMO DATA	LAIDOS STATUSAS. KEITIMO PRIEŽASTIS (JEI TAIKOMA)					
KVAL. PATV DOK. NR.			UAB DARNI ARCHITEKTŪRA ĮMONĖS KODAS 304842582 MAIRONIO G. 53-1, RADVILIŠKIS TEL.: 860606710, 860532654		PROJEKTO PAVADINIMAS: SANDĖLIO, KITOS (ŪKIO) PASKIRTIES PASTATO, KĖDAINIŲ R. SA.V., VILAINIŲ SEN., TISKŪNŲ K., ŽALESIO G. 23A, STATYBOS PROJEKTAS		
	PAREIGOS	VARDAS, PAVARDĖ		STATINIO NUMERIS IR PAVADINIMAS:			
	27828	PV		SANDĖLIS (01)			
	ARCH	GIEDRIUS JERŠOVAS		DOKUMENTO PAVADINIMAS: FASADAI 1-7, A-E; M 1:150			
				LAIDA 0			
LT	STATYTOJAS: PRIVATUS ASMŪO			DOKUMENTO ŽYMUO: 2261-XX.B-06		LAPAS 1	LAPŲ 1

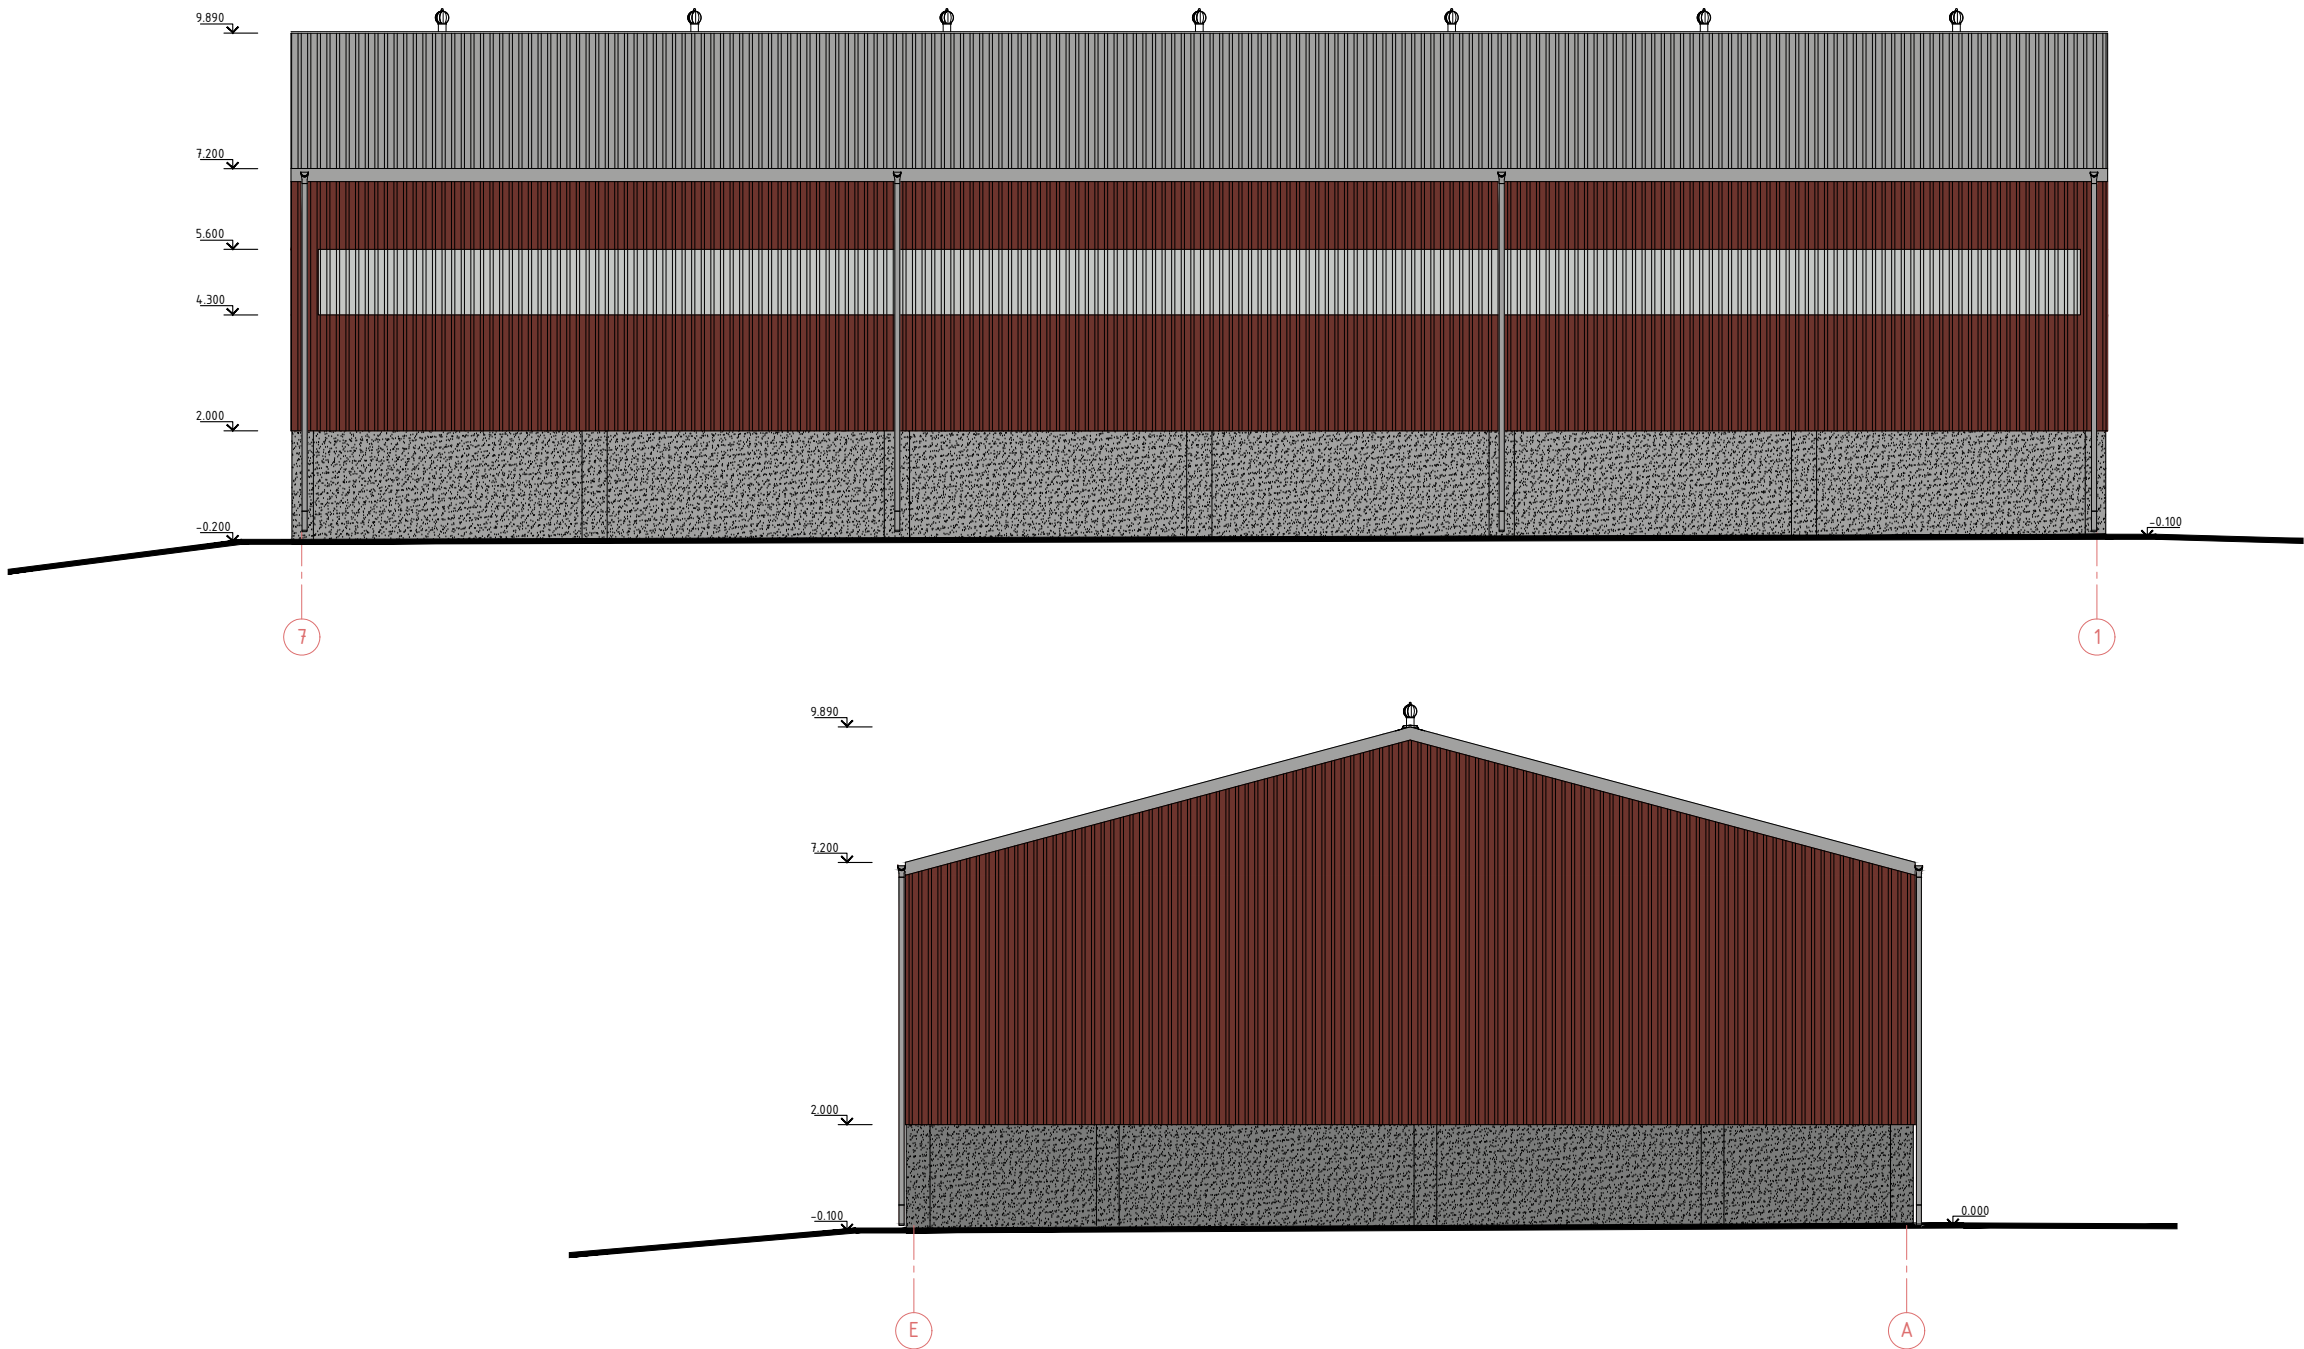


Sutartiniai žymėjimai


	Stogo danga – trapecinio profilio danga, padengta antikondenscine plėvele, spalva pilka, artima RAL 9006
	Sienų danga – trapecinio profilio danga, spalva raudono atspalvio, artima RAL 3009
	Profiluotos poliesterio plokštės, skaidrios
	Vartai, durys, lietaus surinkimo sistema, apskardinimas, sniego gaudyklė, spalva, artima RAL 9006
	Cokolis, monolitas

Pastabos:

- Išmatavimai nurodyti milimetrais, altitudės – metrais.
- Altitudė 0.00 atitinka pirmo aukšto grindų lygį.
- Prieš langų ir durų gamybą, gamintojas angas privalo apsimatuoti vietoje. Langų ir durų darbo brėžinius parengia gamintojas ir derina su projekto autoriumi.
- Fasadai įrengiami pagal STR 2.04.01:2018 „Pastatų atitvaros. Sienos, stogai, langai ir išorinės įėjimo durys“ reikalavimus ir medžiagų gamintojų rekomendacijas.
- Spalvas derinti su projekto autoriumi.

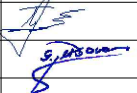0	2022	VISUOMENĖS INFORMAVIMUI				
LAIDA	IŠLEIDIMO DATA	LAIDOS STATUSAS. KEITIMO PRIEŽASTIS (JEI TAIKOMA)				
KVAL. PATV DOK. NR.		UAB DARNI ARCHITEKTŪRA ĮMONĖS KODAS 304842582 MAIRONIO G. 53-1, RADVILIŠKIS TEL.: 860606710, 860532654		PROJEKTO PAVADINIMAS: SANDĖLIO, KITOS (ŪKIO) PASKIRTIES PASTATO, KĖDAINIŲ R. SA.V., VILAINIŲ SEN., TISKŪNŲ K., ŽALESIO G. 23A, STATYBOS PROJEKTAS		
		PAREIGOS	VARDAS, PAVARDĖ		STATINIO NUMERIS IR PAVADINIMAS: SANDĖLIS (01)	
		27828	PV		DOKUMENTO PAVADINIMAS: FASADAI 7-1, E-A; M 1:150	
		ARCH	GEDRIUS JERŠOVAS		LAIDA 0	
LT	STATYTOJAS: PRIVATUS ASMUO	DOKUMENTO ŽYMUO: 2261-XX.B-07			LAPAS 1	
					LAPŲ 1	

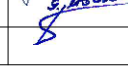

	0	2022	VISUOMENĖS INFORMAVIMUI		
	LAIDA	IŠLEIDIMO DATA	LAIDOS STATUSAS. KEITIMO PRIEŽASTIS (JEI TAIKOMA)		
	KVAL. PATV DOK. NR.	 UAB DARNI ARCHITEKTŪRA ĮMONĖS KODAS 304842582 MAIRONIO G. 53-1, RADVILIŠKIS TEL.: 860606710, 860532654		PROJEKTO PAVADINIMAS: SANDĖLIO, KITOS (ŪKIO) PASKIRTIES PASTATO, KĖDAINIŲ R. SA.V., VILAINIŲ SEN., TISKŪNŲ K., ŽALESIO G. 23A, STATYBOS PROJEKTAS	
		PAREIGOS	VARDAS, PAVARDĖ	PARAŠAS	STATINIO NUMERIS IR PAVADINIMAS:
	27828	PV	VILMA ADOMAITIENĖ		SANDĖLIS (01)
		ARCH	GIEDRIUS JERŠOVAS		DOKUMENTO PAVADINIMAS: VIZUALIZACIJA
					LAIDA 0
LT	STATYTOJAS:	PRIVATUS ASMUO		DOKUMENTO ŽYMUO: 2261-XX.B-08	LAPAS 1
					LAPŲ 1