
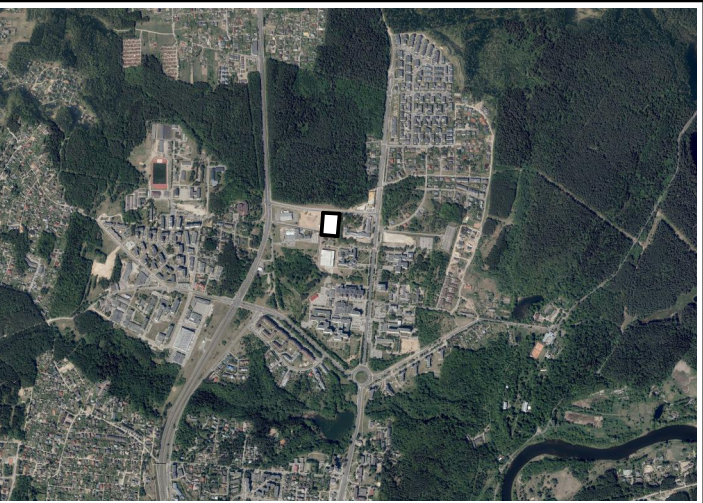


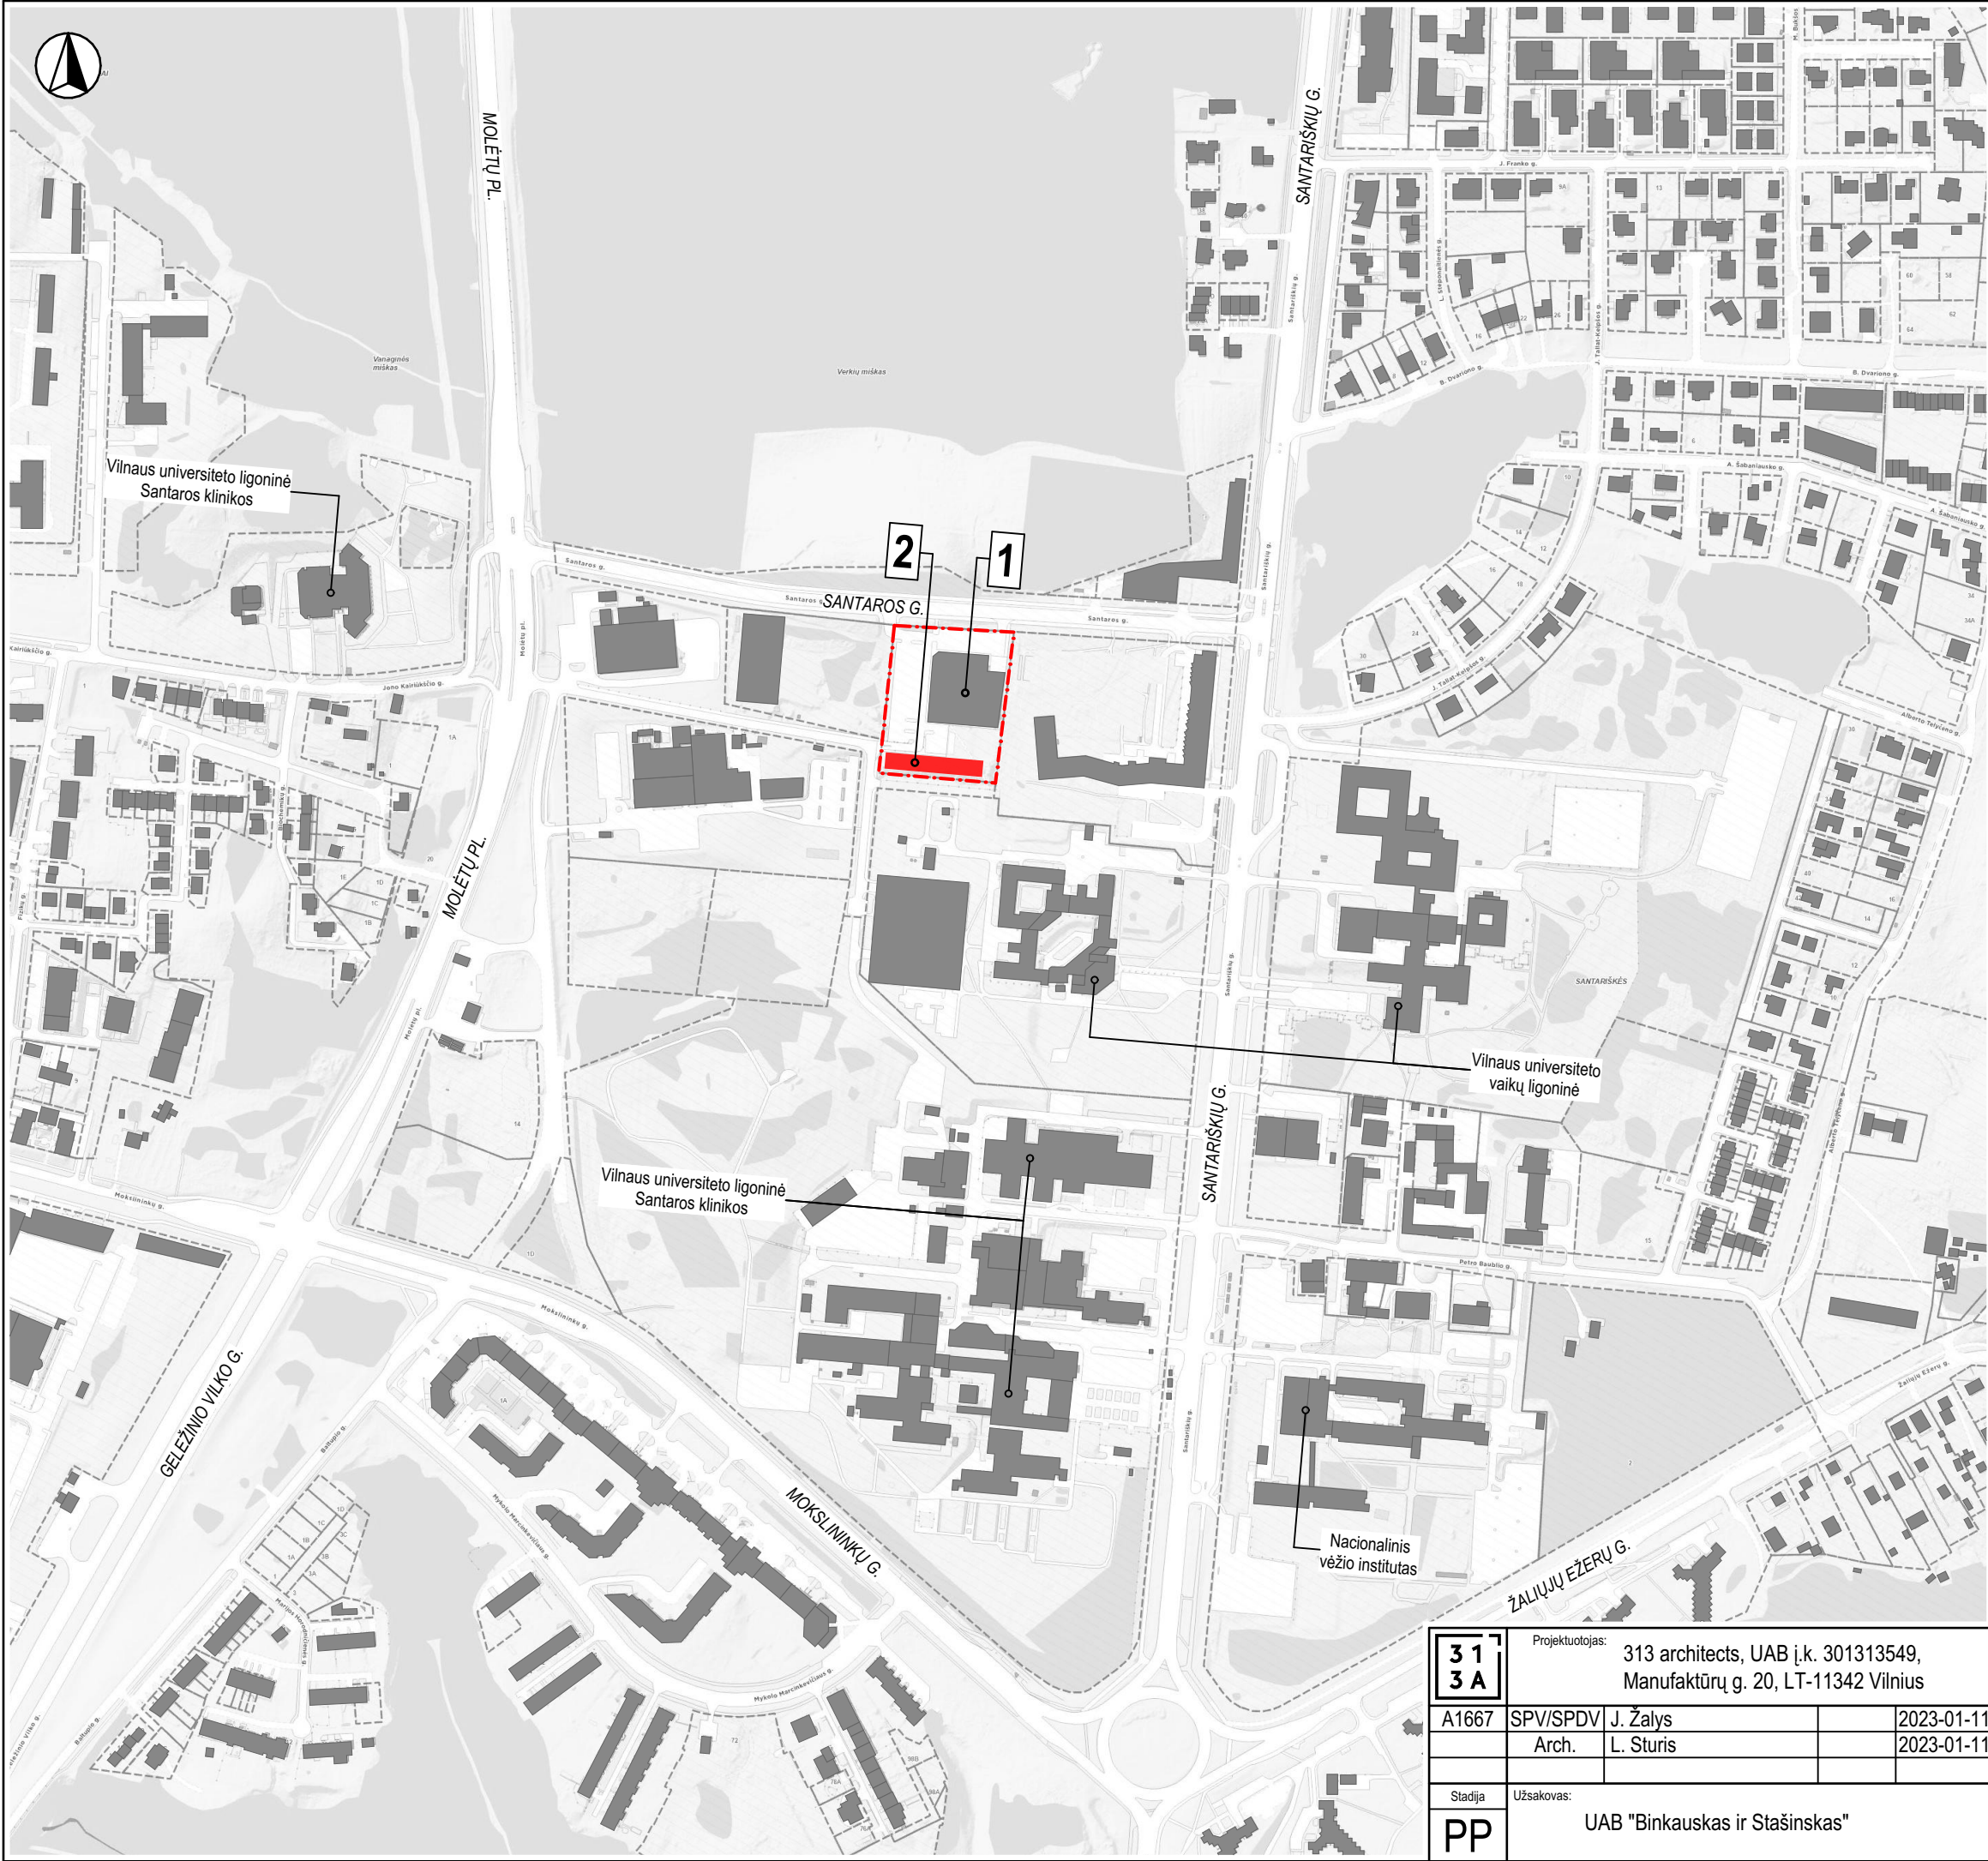



SITUACIJOS SCHEMA

Sutartiniai žymėjimai

- 1 Esamas Prekybos paskirties pastatas
- 2 Projektuojamas Administracinės paskirties pastatas
- Projektuojamo sklypo ribos
- Projektuojamas pastatas
- Esami pastatai

formatas A3

313A		Projektuotojas: 313 architects, UAB į.k. 301313549, Manufaktūrų g. 20, LT-11342 Vilnius			Objektas: Administracinės paskirties pastato su gydymo paskirties patalpomis sklype kad. nr. 0101/0005:339, Santaros g. 5, Vilnius, statybos projektas.		
A1667	SPV/SPDV	J. Žalys		2023-01-11	Brėžinys: SITUACIJOS PLANAS	Mastelis	
	Arch.	L. Sturis		2023-01-11		1:5000	
Stadija	Užsakovas: UAB "Binkauskas ir Stašinskas"				Kompleksas: 313-115-PP-B.01	Laida	
PP						O	

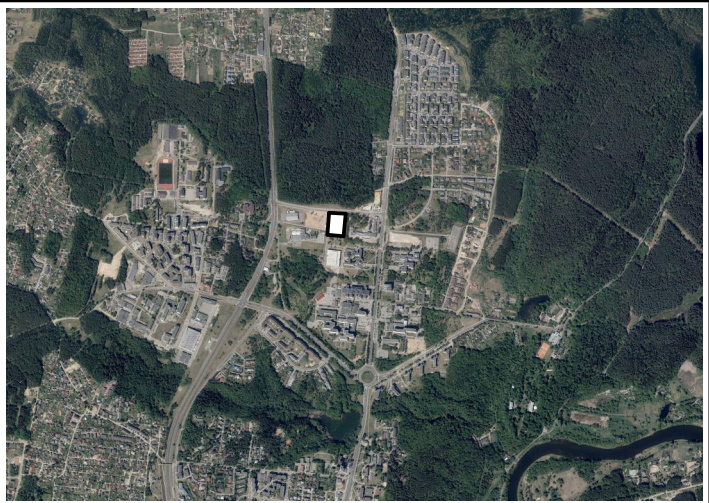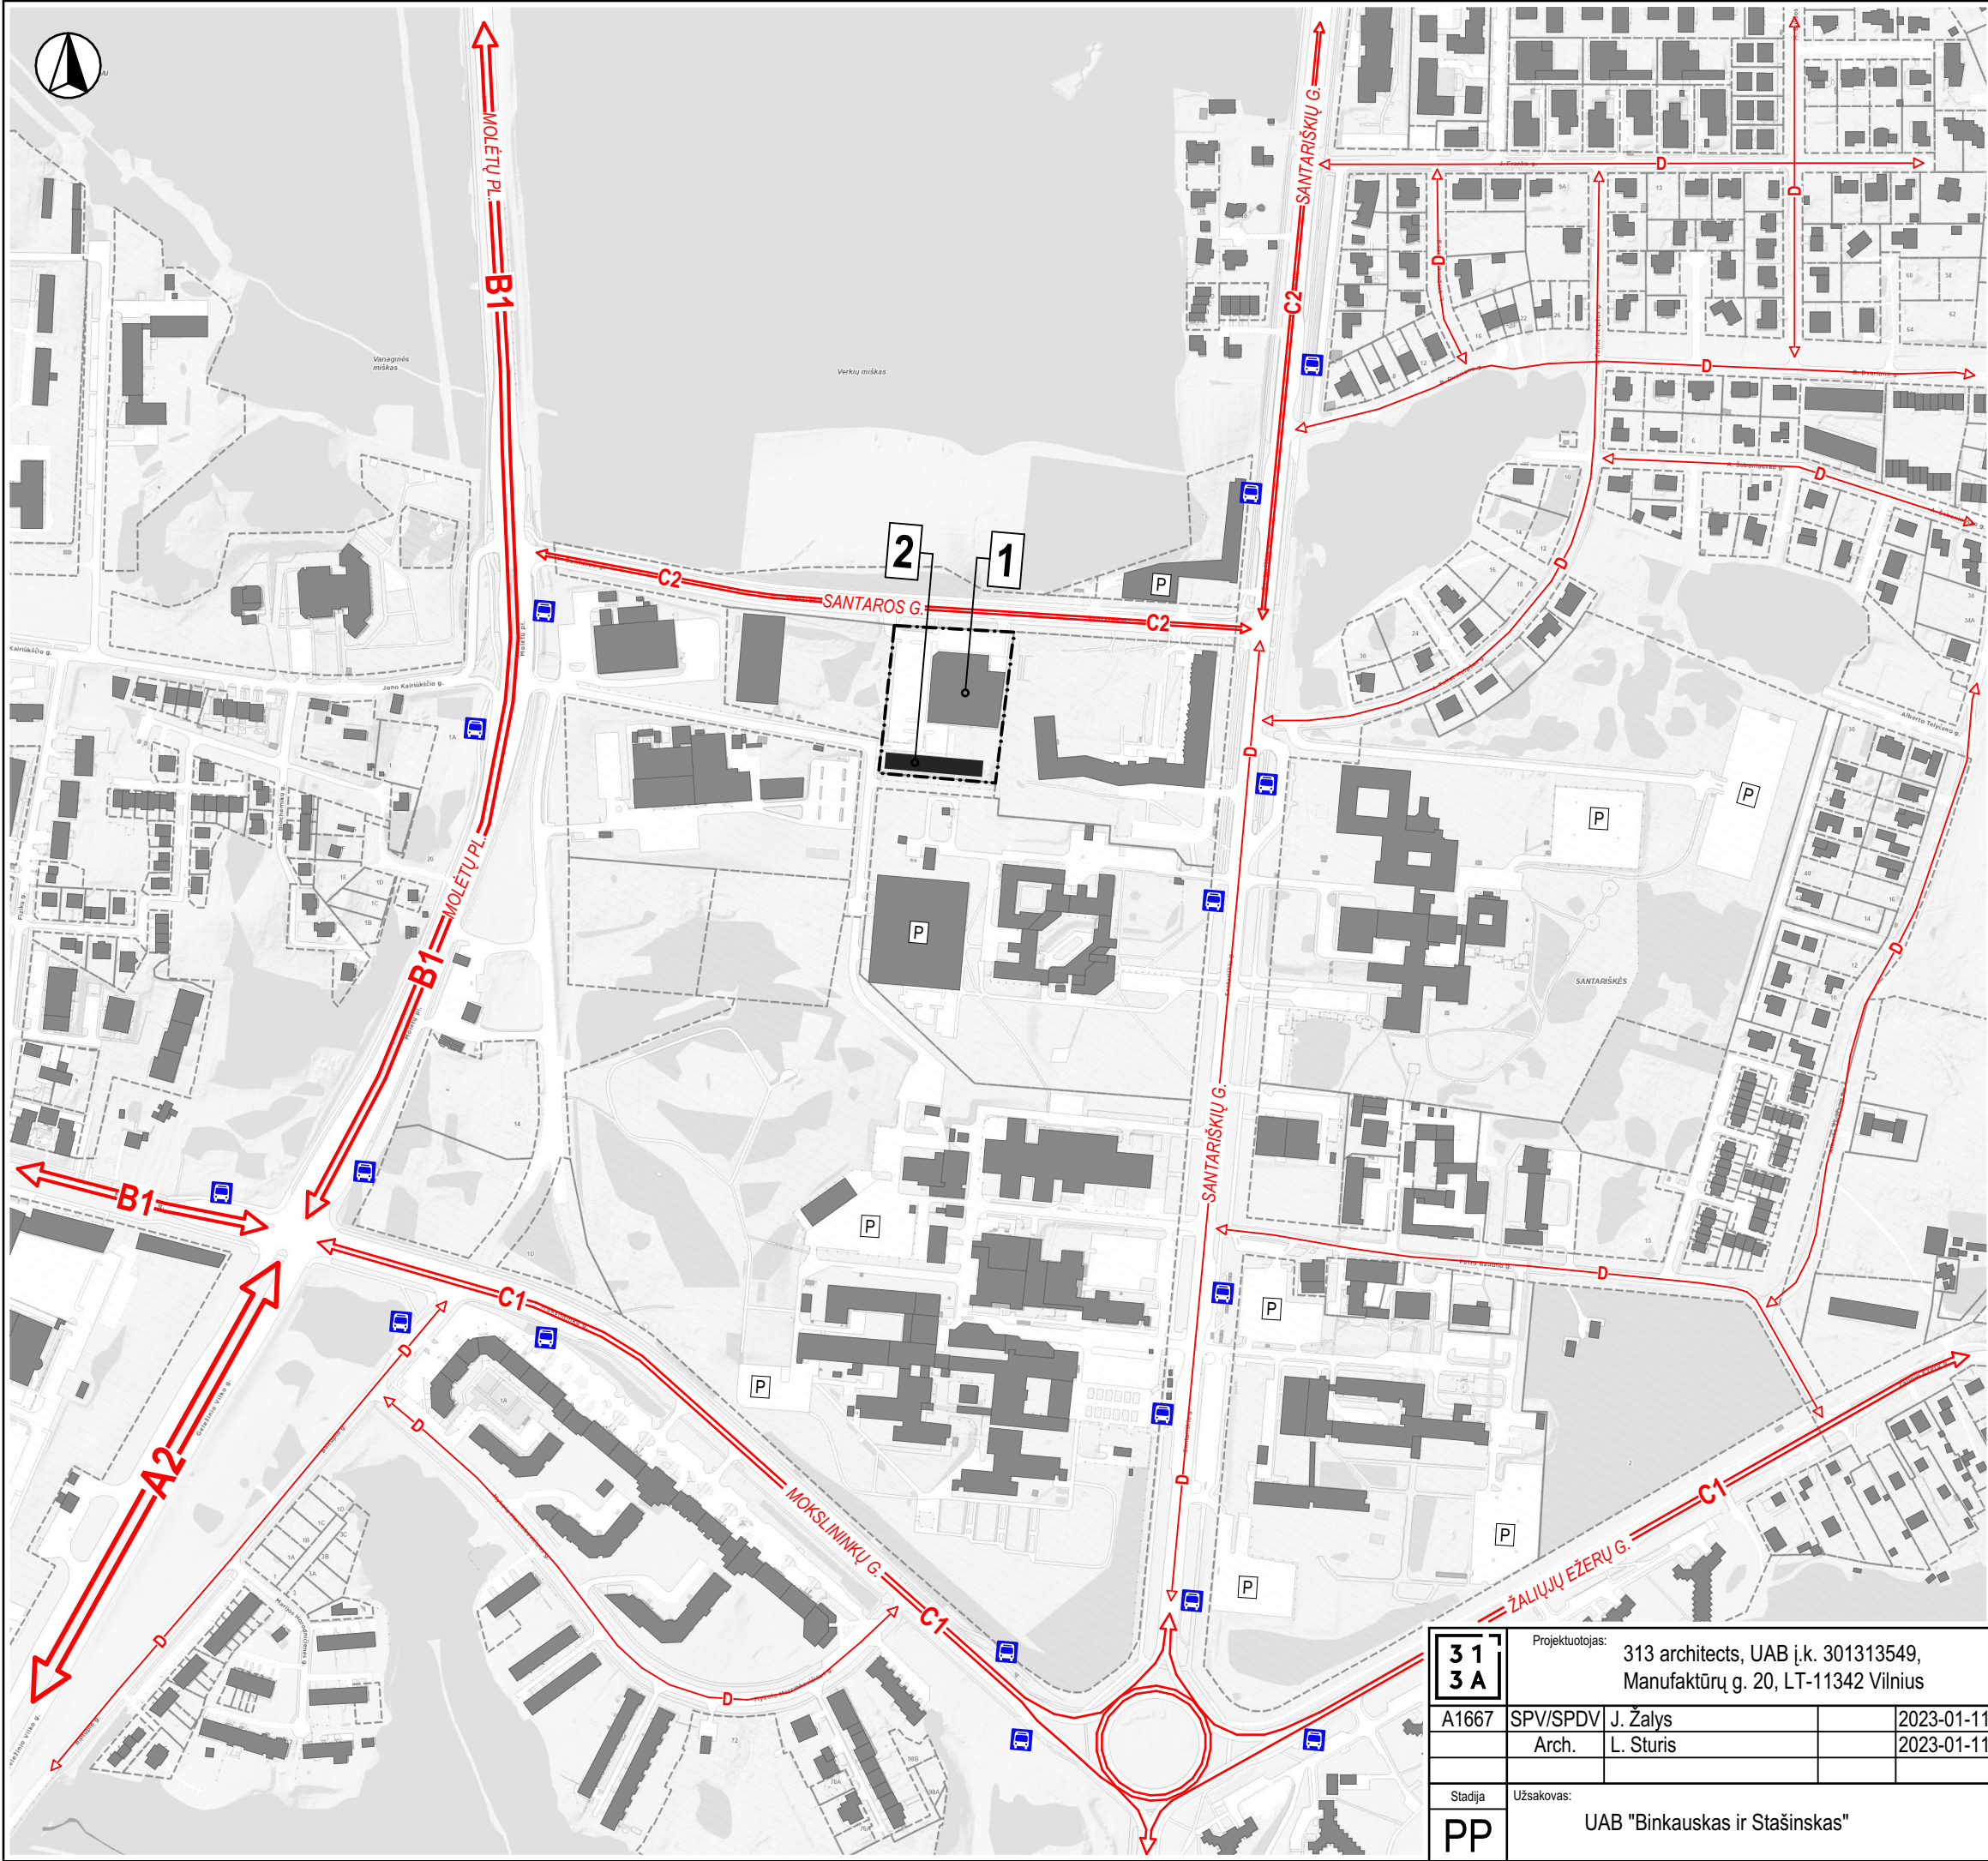

SITUACIJOS SCHEMA

Sutartiniai žymėjimai

1	Esamas Prekybos paskirties pastatas
2	Projektuojamas Administracinės paskirties pastatas
	Projektuojamo sklypo ribos
	Projektuojamas pastatas
	Esami pastatai
	Greito eismo gatvė (A2 kategorija)
	Pagrindinė gatvė (B1 kategorija)
	Aptarnaujanti gatvė (C1 kategorija)
	Aptarnaujanti gatvė (C2 kategorija)
	Pagalbinė gatvė (D kategorija)
	Viešojo transporto stotelė

formatas A3

313A				Projektuotojas: 313 architects, UAB į.k. 301313549, Manufaktūrų g. 20, LT-11342 Vilnius		Objektas: Administracinės paskirties pastato su gydymo paskirties patalpomis sklype kad. nr. 0101/0005:339, Santaros g. 5, Vilnius, statybos projektas.	
A1667	SPV/SPDV	J. Žalys	2023-01-11	Arch.	L. Sturis	2023-01-11	Brėžinys:
Stadija				Užsakovas: UAB "Binkauskas ir Stašinskas"		Kompleksas: 313-115-PP-B.02	
PP						Laida	
						0	


TRANSPORTO RYŠIŲ SCHEMA

Mastelis

1:5000

Laida

0

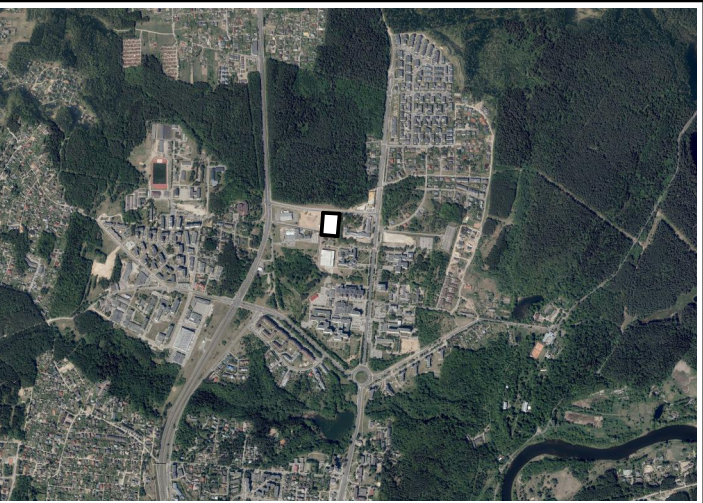

SITUACIJOS SCHEMA

Sutartiniai žymėjimai


- 1

Esamas Prekybos paskirties pastatas
- 2

Projektuojamas Administracinės paskirties pastatas
- Projektuojamo sklypo ribos
- Projektuojamas pastatas
- Esami pastatai
- Dviračių takai

formatas A3

313A A1667		Projektuotojas: 313 architects, UAB į.k. 301313549, Manufaktūrų g. 20, LT-11342 Vilnius			Objektas: Administracinės paskirties pastato su gydymo paskirties patalpomis sklype kad. nr. 0101/0005:339, Santaros g. 5, Vilnius, statybos projektas.	
Arch.		J. Žalys		2023-01-11	Brėžinys: DVIRAČIŲ TAKŲ SCHEMA	Mastelis
Arch.		L. Sturis		2023-01-11		1:5000
Stadija		Užsakovas: UAB "Binkauskas ir Stašinskas"			Kompleksas: 313-115-PP-B.03	Laida
PP						O

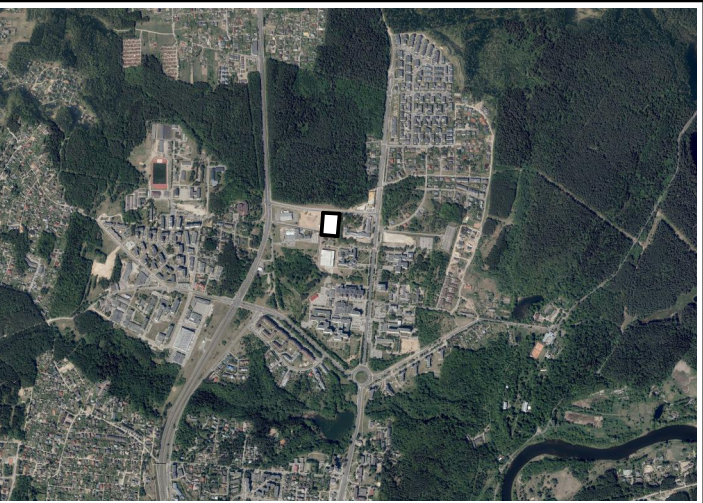


SITUACIJOS SCHEMA

Sutartiniai žymėjimai

- 1 Esamas Prekybos paskirties pastatas
- 2 Projektuojamas Administracinės paskirties pastatas
- Project boundary line
- Project building footprint
- Existing buildings
- Paveding paths

formatas A3

31 3A	Projektuotojas: 313 architects, UAB į.k. 301313549, Manufaktūrų g. 20, LT-11342 Vilnius				Objektas: Administracinės paskirties pastato su gydymo paskirties patalpomis sklype kad. nr. 0101/0005:339, Santaros g. 5, Vilnius, statybos projektas.		
	A1667	SPV/SPDV	J. Žalys		2023-01-11	Brėžinys: PĖŠČIŲJŲ TAKŲ SCHEMA	Mastelis
		Arch.	L. Sturis		2023-01-11		1:5000
Stadija	Užsakovas: UAB "Binkauskas ir Stašinskas"				Kompleksas: 313-115-PP-B.04		Laida
PP							O


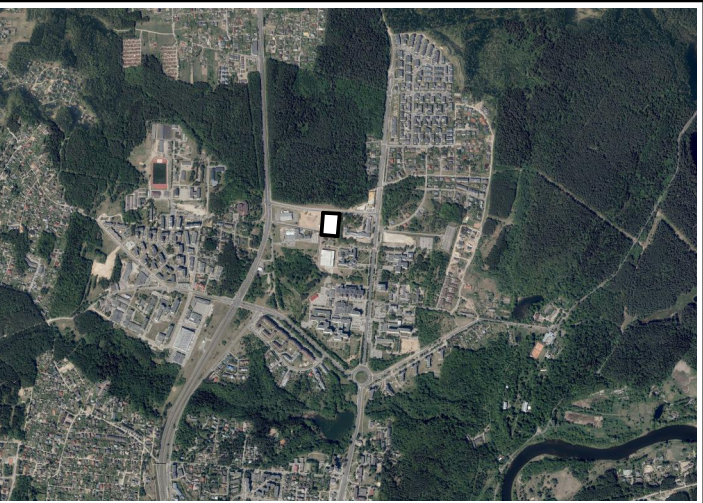


SITUACIJOS SCHEMA

Sutartiniai žymėjimai	
1	Esamas Prekybos paskirties pastatas
2	Projektuojamas Administracinės paskirties pastatas
	Projektuojamo sklypo ribos
	Projektuojamas pastatas
	Esami pastatai
	Žaliosios zonos

formatas A3

313A	Projektuotojas: 313 architects, UAB į.k. 301313549, Manufaktūrų g. 20, LT-11342 Vilnius				Objektas: Administracinės paskirties pastato su gydymo paskirties patalpomis sklype kad. nr. 0101/0005:339, Santaros g. 5, Vilnius, statybos projektas.		
	A1667	SPV/SPDV	J. Žalys		2023-01-11	Brėžinys: ŽALIŲJŲ ZONŲ SCHEMA	Mastelis
		Arch.	L. Sturis		2023-01-11		1:5000
	Stadija	Užsakovas: UAB "Binkauskas ir Stašinskas"				Kompleksas: 313-115-PP-B.05	Laida
	PP						O

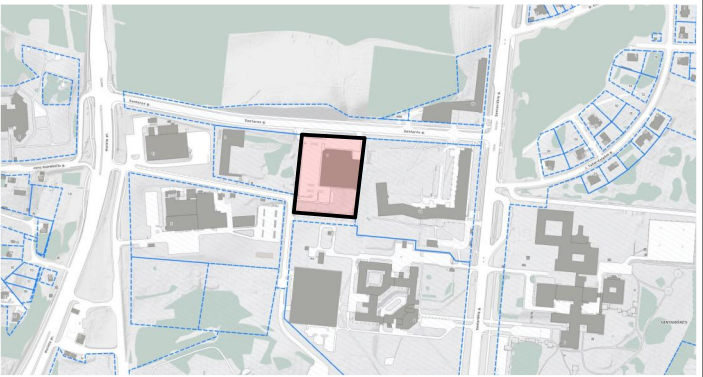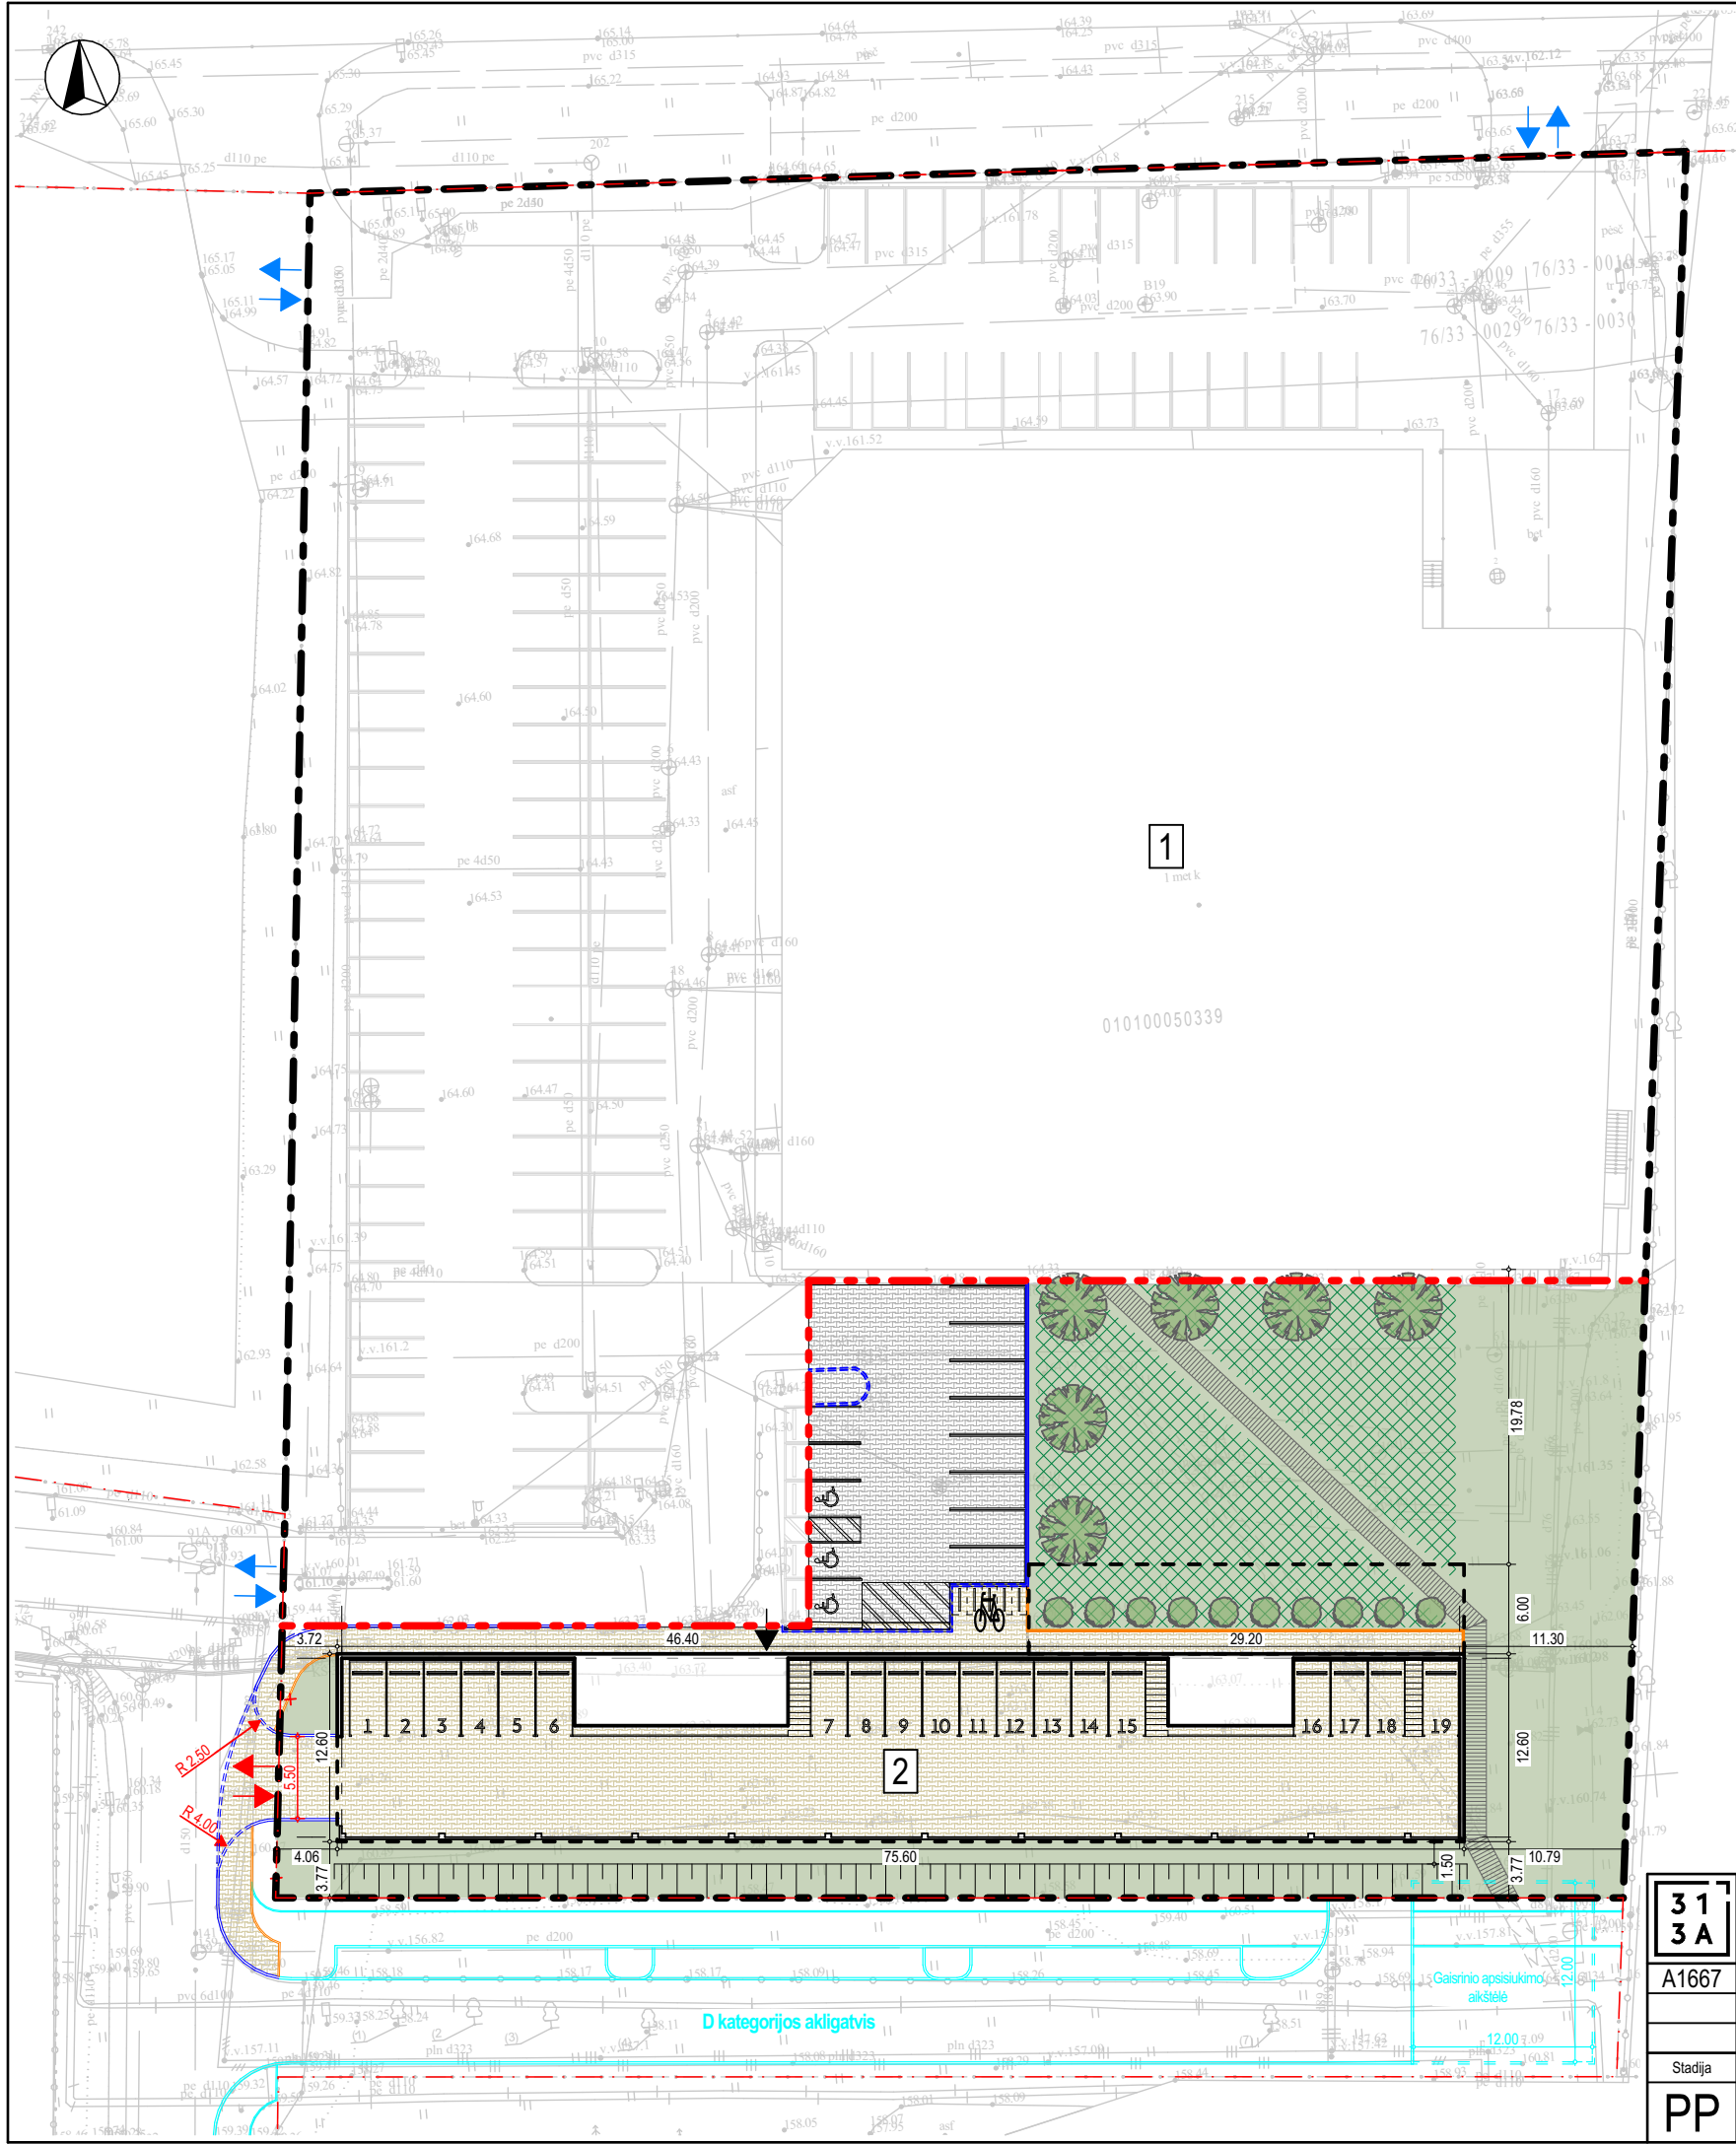

SITUACIJOS SCHEMA


Sutartiniai žymėjimai

1	Esamas Prekybos paskirties pastatas
2	Projektuojamas Administracinės paskirties pastatas
	Sklypo ribos
	Sklypo naudojimosi ribos
	Gatvių raudonosios linijos
	Esami įvažiavimai į sklypą
	Projektuojamas įvažiavimas į sklypą
	Projektuojamas pagrindinis įėjimas į pastatą
	Esama trinkelų danga
	Projektuojama trinkelų danga
	Terasinių lentų danga
	Veja
	Projektuojamas kelio bortas
	Projektuojamas kelio bortas (nulinis aukštis)
	Projektuojamas vejos bortas
	Projektuojama dviračių stovėjimo vieta
	ŽN automobilių stovėjimo vieta
	Planuojamas akligatvis pagal Teritorijos prie Molėtų pl. 11 detaliojo plano sprendinių keitimas sklype nr. 14 (Santaros g. 5, kadastro nr. 0101/0005:339), transporto brėžinį

Pagrindiniai rodikliai


	Bendras sklypas	Sklypo dalis B
Plotas, m²	10 568	2 946
Užstatymo tankis, %	37	32
Užstatymo intensyvumas	0,62	1,12
Žaliųjų zonų kiekis, %	15	52
Prekybos paskirties pastato [1] užstatymo plotas, m²	2964,46	
Prekybos paskirties pastato [1] bendras plotas, m²	3204,24	
Prekybos paskirties pastato [1] pagrindinis plotas, m²	1991,18	
Administracinės paskirties pastato [2] užstatymo plotas, m²	952,23	
Administracinės paskirties pastato [2] bendras plotas, m²	3307,29	
Administracinės paskirties pastato [2] pagrindinis plotas, m²	1816,71	
Automobilių stovėjimo vietų poreikis prekybos paskirties pastatui [1], vnt	66	
Automobilių stovėjimo vietų poreikis administracinės paskirties pastatui [2], vnt	73	
Automobilių stovėjimo vietų skaičius sklype, vnt	139	
Iš jų žmonėms su negalia, vnt	6	

formatas A3

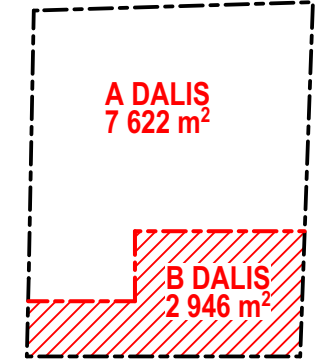

Žemės sklypo padalijimo schema

31 3 A	Projektuotojas: 313 architects, UAB į.k. 301313549, Manufaktūrų g. 20, LT-11342 Vilnius				Objektas: Administracinės paskirties pastato su gydymo paskirties patalpomis sklype kad. nr. 0101/0005:339, Santaros g. 5, Vilnius, statybos projektas.		
	A1667	SPV/SPDV	J. Žalys		2023-01-11	Brėžinys: SKLYPO SUTVARKYMO PLANAS	Mastelis
		Arch.	L. Sturis		2023-01-11		1:500
Stadija	Užsakovas:				Kompleksas:		Laida
PP	UAB "Binkauskas ir Stašinskas"				313-115-PP-B.06		O

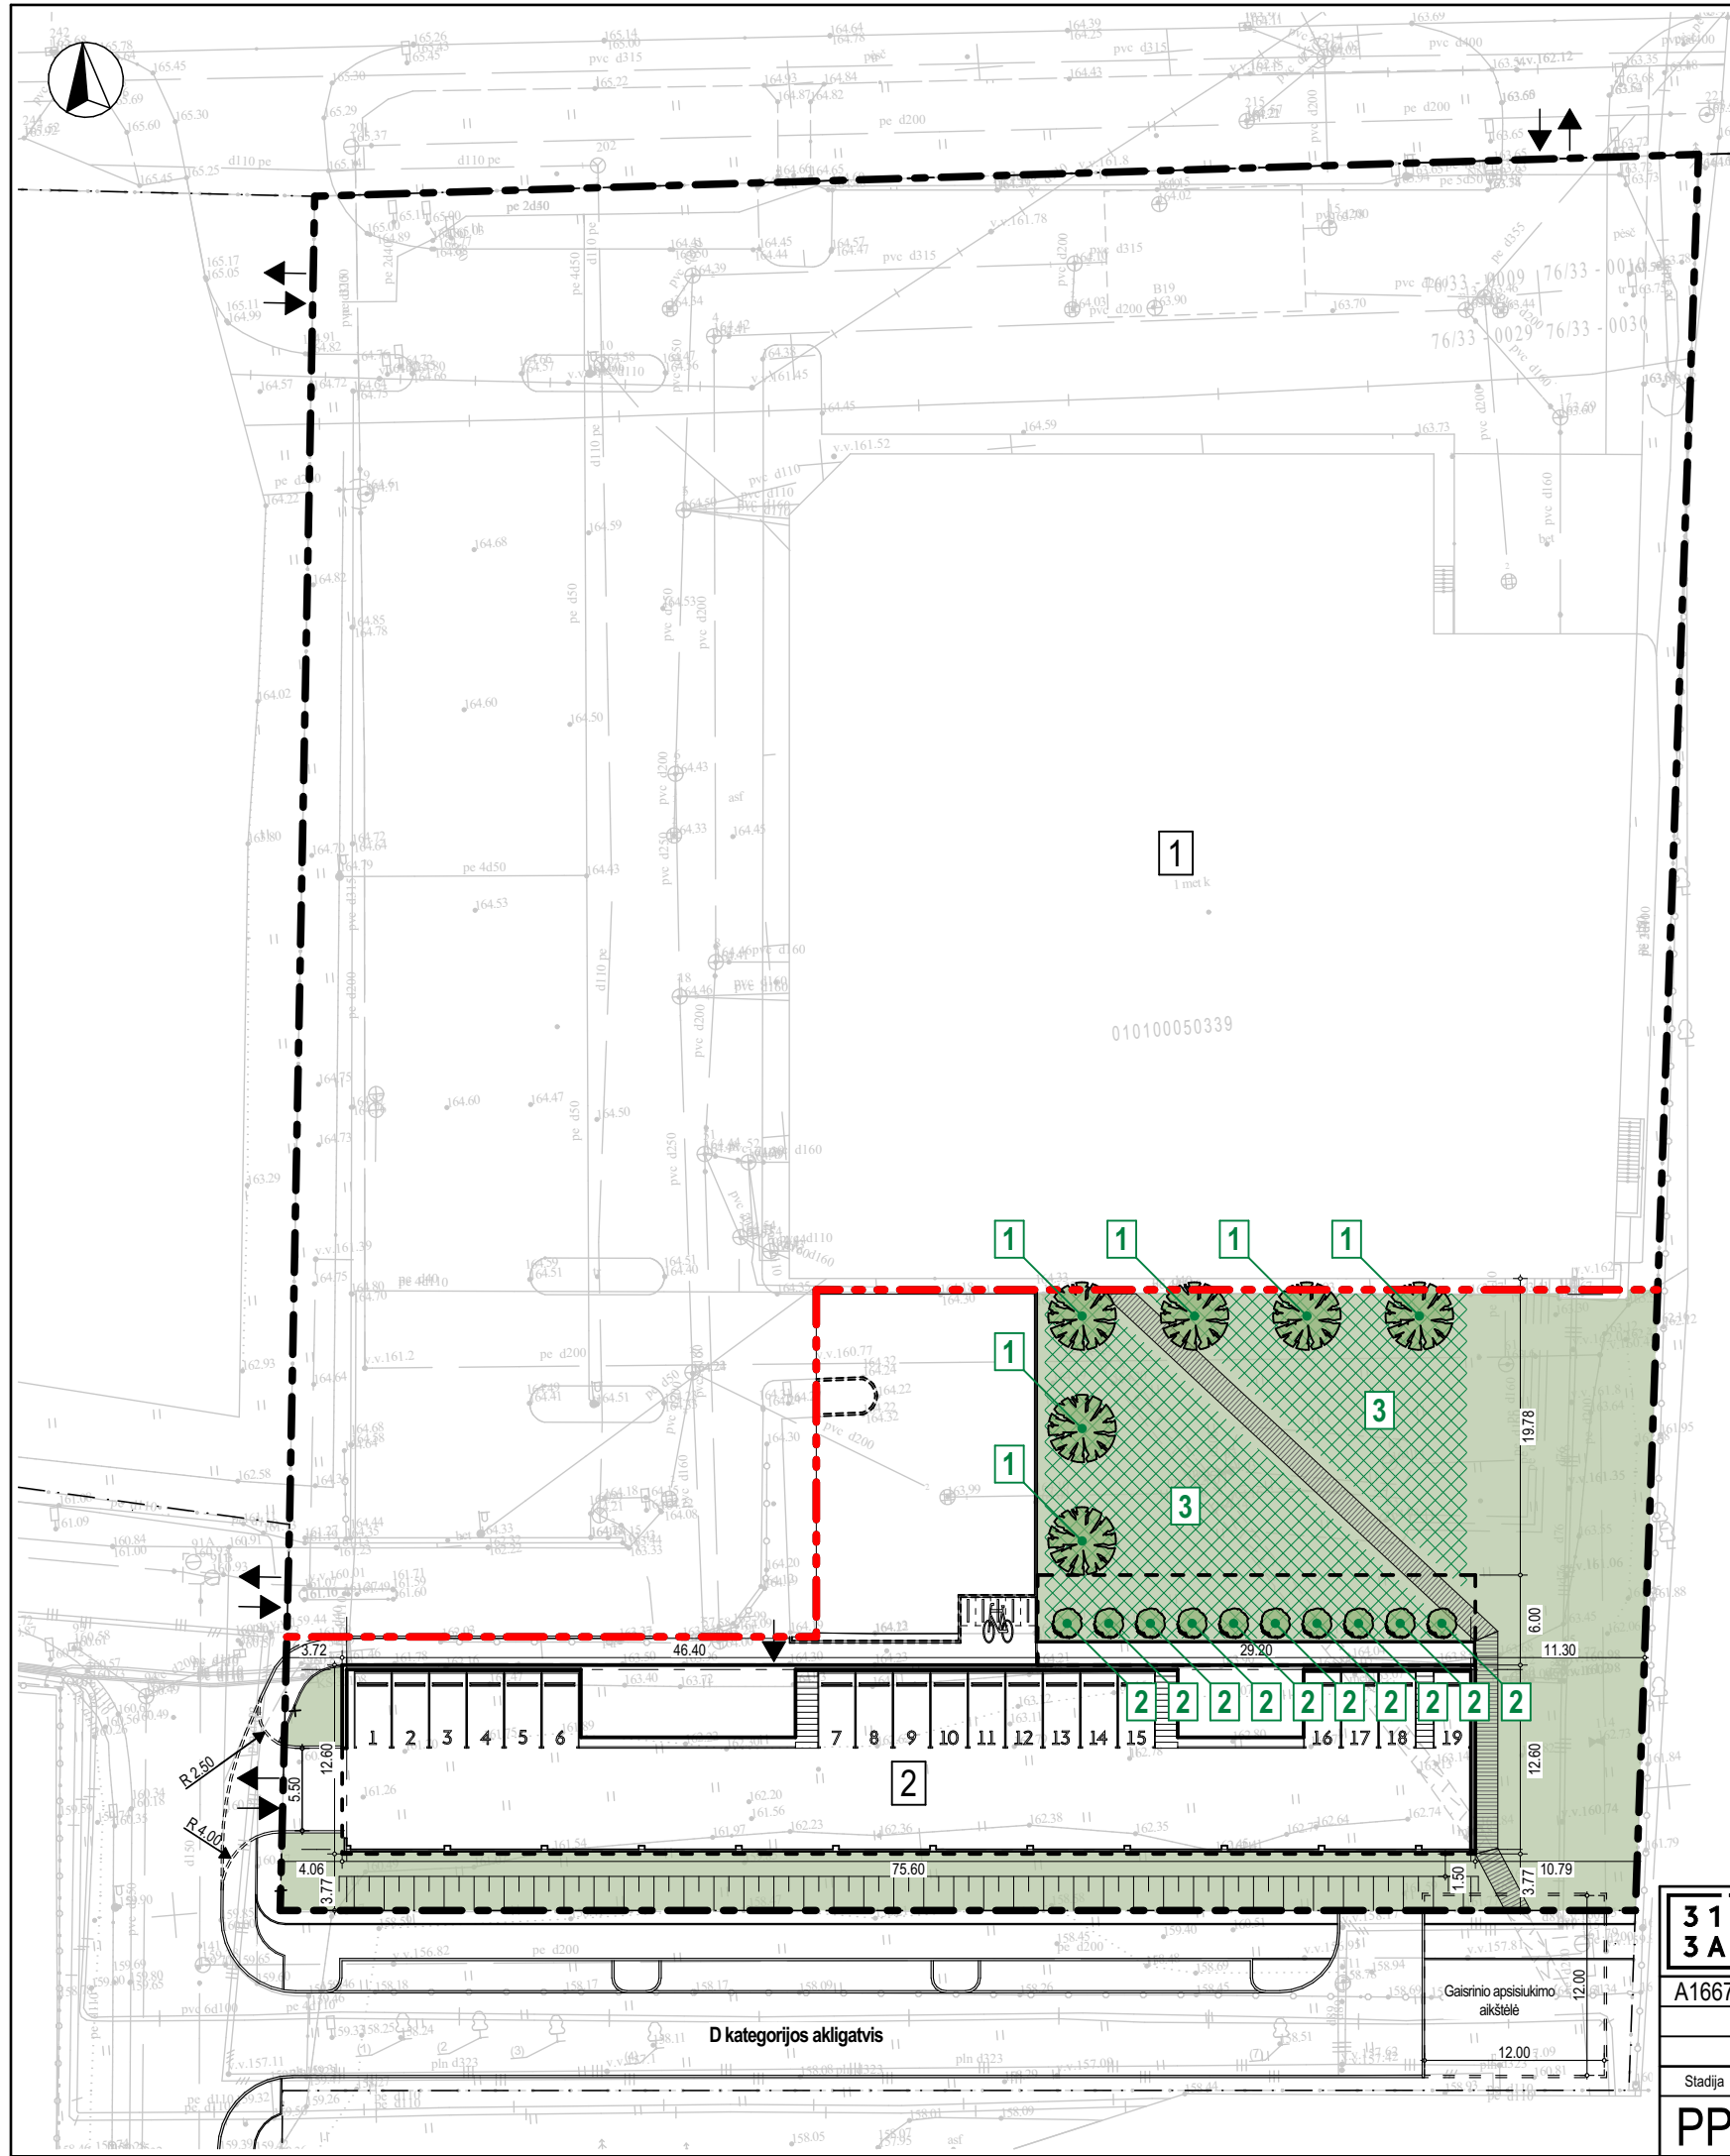

Sutartiniai žymėjimai	
1	Esamas Prekybos paskirties pastatas
2	Projektuojamas Administracinės paskirties pastatas
	Sklypo ribos
	Sklypo naudojimosi ribos
	[1] Klevas trakinis - Acer campestre "Elsrijk" - 6 vnt.
	[2] Krūmas Paprastasis buksmedis - Buxus sempervirens - 10 vnt.
	[3] Pieva - migliniai, įvairiažoliai augalai - 600 m²



[1] Klevas trakinis - Acer campestre "Elsrijk"





[2] Krūmas Paprastasis buksmedis - Buxus sempervirens



[3] Pieva - migliniai, įvairiažoliai augalai

31 3 A		Projektuotojas: 313 architects, UAB į.k. 301313549, Manufaktūrų g. 20, LT-11342 Vilnius		Objektas: Administracinės paskirties pastato su gydymo paskirties patalpomis sklype kad. nr. 0101/0005:339, Santaros g. 5, Vilnius, statybos projektas.	
A1667	SPV/SPDV	J. Žalys	2023-01-12	Brėžinys:	Mastelis
	Arch.	L. Sturis	2023-01-12	SKLYPO APŽELDINIMO PLANAS	
Stadija	Užsakovas:	Kompleksas:		Laida	
PP	UAB "Binkauskas ir Stašinskas"		313-115-PP-B.07		O

formatas A3

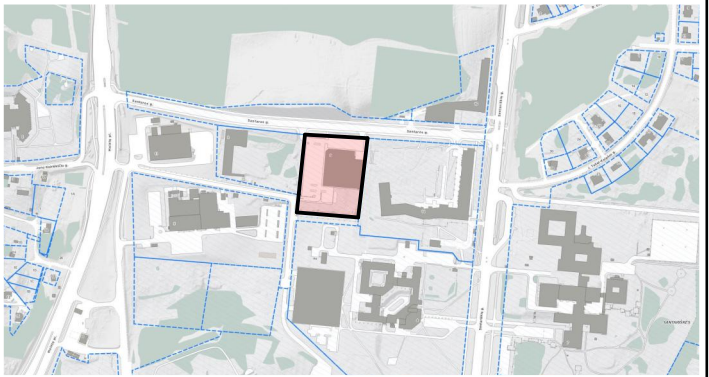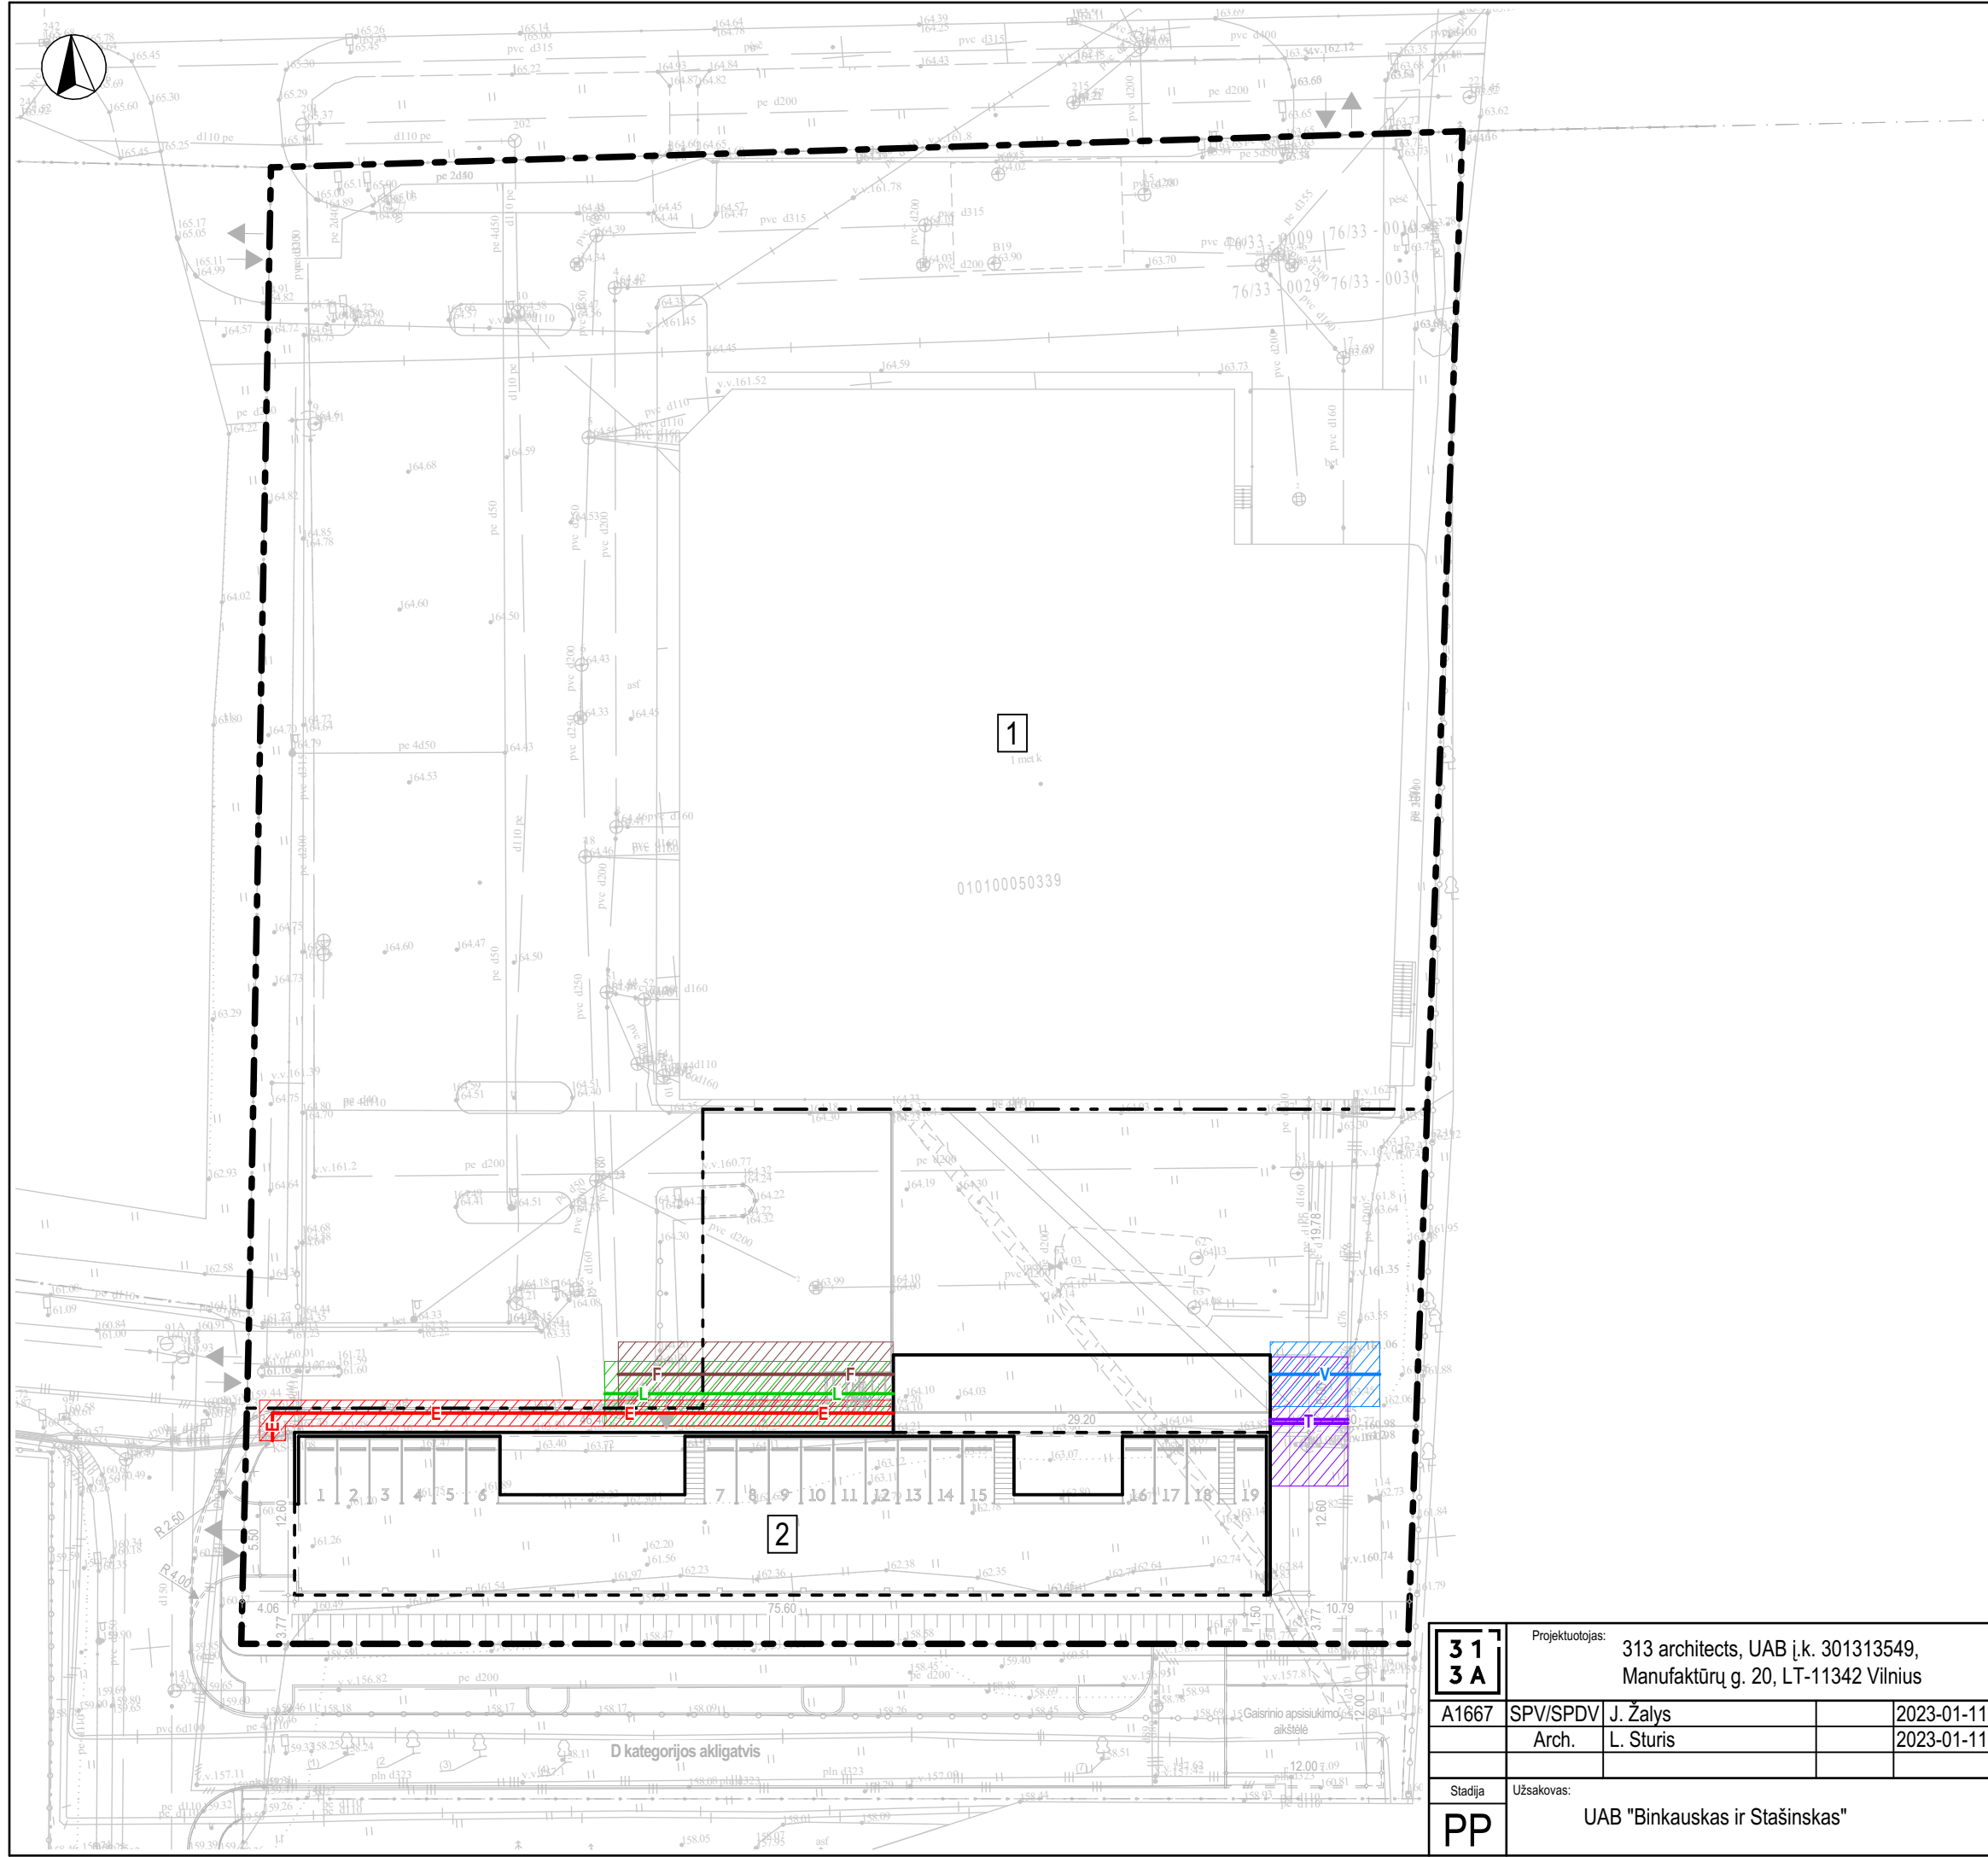

SITUACIJOS SCHEMA

Sutartiniai žymėjimai

1	Esamas Prekybos paskirties pastatas
2	Projektuojamas Administracinės paskirties pastatas
	Sklypo ribos
	Projektuojami šilumos tiekimo tinklai
	Šilumos tiekimo tinklų apsaugos zona
	Projektuojami vandentiekio tinklai
	Vandens tinklų apsaugos zona
	Projektuojami buitinių nuotekų tinklai
	Buitinių nuotekų tinklų apsaugos zona
	Projektuojami lietaus nuotekų surinkimo tinklai
	Lietaus nuotekų surinkimo tinklų apsaugos zona
	Projektuojami elektros tinklai
	Elektros tinklų apsaugos zona

Pastabos:
1. Inžinerinių tinklų sprendiniai tikslinami TP rengimo metu, pagal suinteresuotų institucijų išduotas prisijungimo sąlygas ir derinami pagal galiojančius teisės aktus.

formatas A3

313A		Projektuotojas: 313 architects, UAB į.k. 301313549, Manufaktūrų g. 20, LT-11342 Vilnius			Objektas: Administracinės paskirties pastato su gydymo paskirties patalpomis sklype kad. nr. 0101/0005:339, Santaros g. 5, Vilnius, statybos projektas.		
A1667	SPV/SPDV	J. Žalys		2023-01-11	Brėžinys: SKLYPO INŽINERINIŲ TINKLŲ SCHEMA	Mastelis	
	Arch.	L. Sturis		2023-01-11		1:500	
Stadija	Užsakovas:				Kompleksas:		Laida
PP	UAB "Binkauskas ir Stašinskas"				313-115-PP-B.08		O



SITUACIJOS SCHEMA

Sutartiniai žymėjimai

1	Esamas Prekybos paskirties pastatas
2	Projektuojamas Administracinės paskirties pastatas
	Sklypo ribos
	Sklypo naudojimosi ribos
66 vnt.	Prekybos paskirties pastatui priskirtos automobilių stovėjimo vietos
73 vnt.	Administracinės paskirties pastatui priskirtos automobilių stovėjimo vietos

Vadovaujantis STR 2.06.04:2014 „Gatvės ir vietinės reikšmės keliai. Bendrieji reikalavimai“, automobilių stovėjimo vietų minimalus skaičius nustatomas:

- Prekybos paskirties pastatai - 1 vieta 30 m² prekybos salės ploto.
- Administracinės paskirties pastatai - 1 vieta 25 m² pagrindinio ploto.

Esamam prekybos paskirties pastatui aptarnauti reikalingas minimalus automobilių stovėjimo vietų skaičius - 66 vnt. (prekybos salių plotas - 1 991,18 m² / 30 ≈ 66).

Projektuojamam administracinės paskirties pastatui su gydymo paskirties patalpomis aptarnauti reikalingas minimalus automobilių stovėjimo vietų skaičius - 73 vnt. (pagrindinis plotas - 1 816,71 m² / 25 ≈ 73).


Minimalus automobilių stovėjimo vietų skaičius yra 66 + 73 = 139 vnt. Viso suprojektuota - 139 vnt.

313A					Projektuotojas: 313 architects, UAB į.k. 301313549, Manufaktūrų g. 20, LT-11342 Vilnius		Objektas: Administracinės paskirties pastato su gydymo paskirties patalpomis sklype kad. nr. 0101/0005:339, Santaros g. 5, Vilnius, statybos projektas.	
A1667	SPV/SPDV	J. Žalys		2023-01-11	Brėžinys: AUTOMOBILIŲ STOVĖJIMO AIKŠTELĖS SCHEMA		Mastelis: 1:500	
	Arch.	L. Sturis		2023-01-11				
Sladžia	Užsakovas: UAB "Binkauskas ir Stašinskas"				Kompleksas: 313-115-PP-B.09		Laida: 0	
PP								

formatas A3



-1 AUKŠTO PATALPŲ EKSPLIKACIJA		
Poz.	Patalpa	Plotas
-1.01	Holas	13.39
-1.02	Techninė patalpa	143.32
-1.03	Vandentiekio įvadas	9.45
-1.04	Šilumos punktas	7.19
-1.05	Koridorius	4.45
Iš viso:		177.80 m²
Bendras pastato plotas:		3 307.29 m²

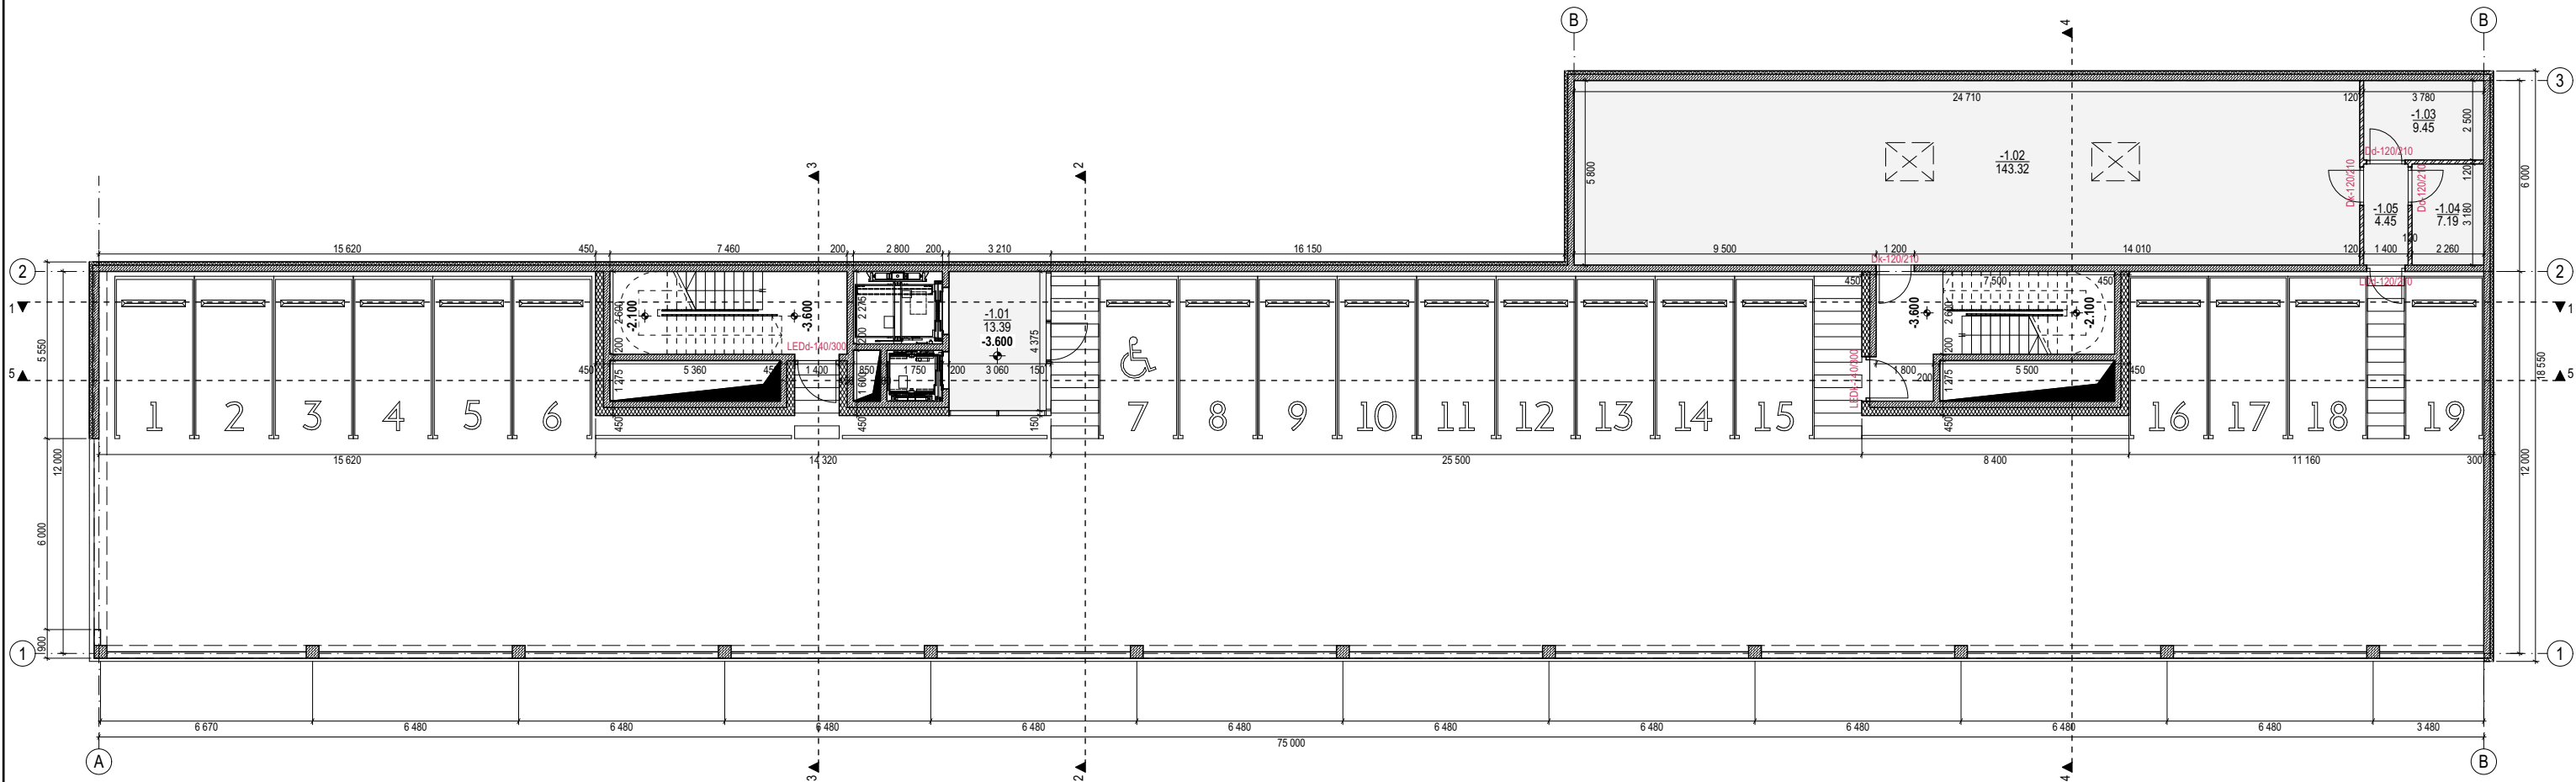

313A		Projektuotojas: 313 architects, UAB į.k. 301313549, Manufaktūrų g. 20, LT-11342 Vilnius			Objektas: Administracinės paskirties pastato su gydymo paskirties patalpomis sklype kad. nr. 0101/0005:339, Santaros g. 5, Vilnius, statybos projektas.		
A1667	SPV/SPDV	J. Žalys		2023-01-11	Brėžinys: -1 AUKŠTO PLANAS, ALT. -3.900	Mastelis	
	Arch.	L. Sturis		2023-01-11		1:200	
Stadija	Užsakovas:				Kompleksas:	Laida	
PP	UAB "Binkauskas ir Stašinskas"					313-115-PP-B.10	0


formatas A3



1 AUKŠTO PATALPŲ EKSPLIKACIJA		
Poz.	Patalpa	Plotas
1.01	Tambūras	26.41
1.02	Koridorius	22.04
1.03	Laukiamasis/ registratūra	68.46
1.04	Procedūrinis kabinetas	12.75
1.05	Procedūrinis kabinetas	12.75
1.06	Procedūrinis kabinetas	12.75
1.07	Procedūrinis kabinetas	9.80
1.08	Gdytojo priėmimo kabinetas	17.34
1.09	Apžiūros patalpa	9.72
1.10	Sanitarinė patalpa	6.50
1.11	Sanitarinė patalpa	6.50
1.12	Apžiūros patalpa	9.72
1.13	Gdytojo priėmimo kabinetas	18.62
1.14	Virtuvėlė	9.10
1.15	Konferencijų salė	52.74

1 AUKŠTO PATALPŲ EKSPLIKACIJA		
Poz.	Patalpa	Plotas
1.16	Mot. WC	14.92
1.17	ŽN WC	5.06
1.18	Vyr. WC	13.14
1.19	Holas/ koridorius	125.29
1.20	Sanitarinė patalpa	6.55
1.21	Gdytojo priėmimo kabinetas su apžiūros zona	27.23
1.22	Gdytojo priėmimo kabinetas	18.68
1.23	Apžiūros patalpa	9.25
1.24	Sanitarinė patalpa	6.81
1.25	Sanitarinė patalpa	2.20
1.26	Vyrų dušas	1.95
1.27	Vyrų persirengimo patalpa	11.65
1.28	Prieškambaris	5.95
1.29	Moterų persirengimo patalpa	32.40
1.30	Sanitarinė patalpa	2.50

1 AUKŠTO PATALPŲ EKSPLIKACIJA		
Poz.	Patalpa	Plotas
1.31	Moterų dušas	2.50
1.32	Moterų dušas	2.50
1.33	Valymo priemonių patalpa	5.00
1.34	Poilsio patalpa	52.63
1.35	Kabinetas	59.24
1.36	Rūbinė	7.51
1.37	Procedūrinis kabinetas	14.58
1.38	Procedūrinis kabinetas	12.75
1.39	Procedūrinis kabinetas	12.75
1.40	Procedūrinis kabinetas	12.75
1.41	Procedūrinis kabinetas	12.75
Iš viso:		773.74 m²
Bendras pastato plotas:		3 307.29 m²

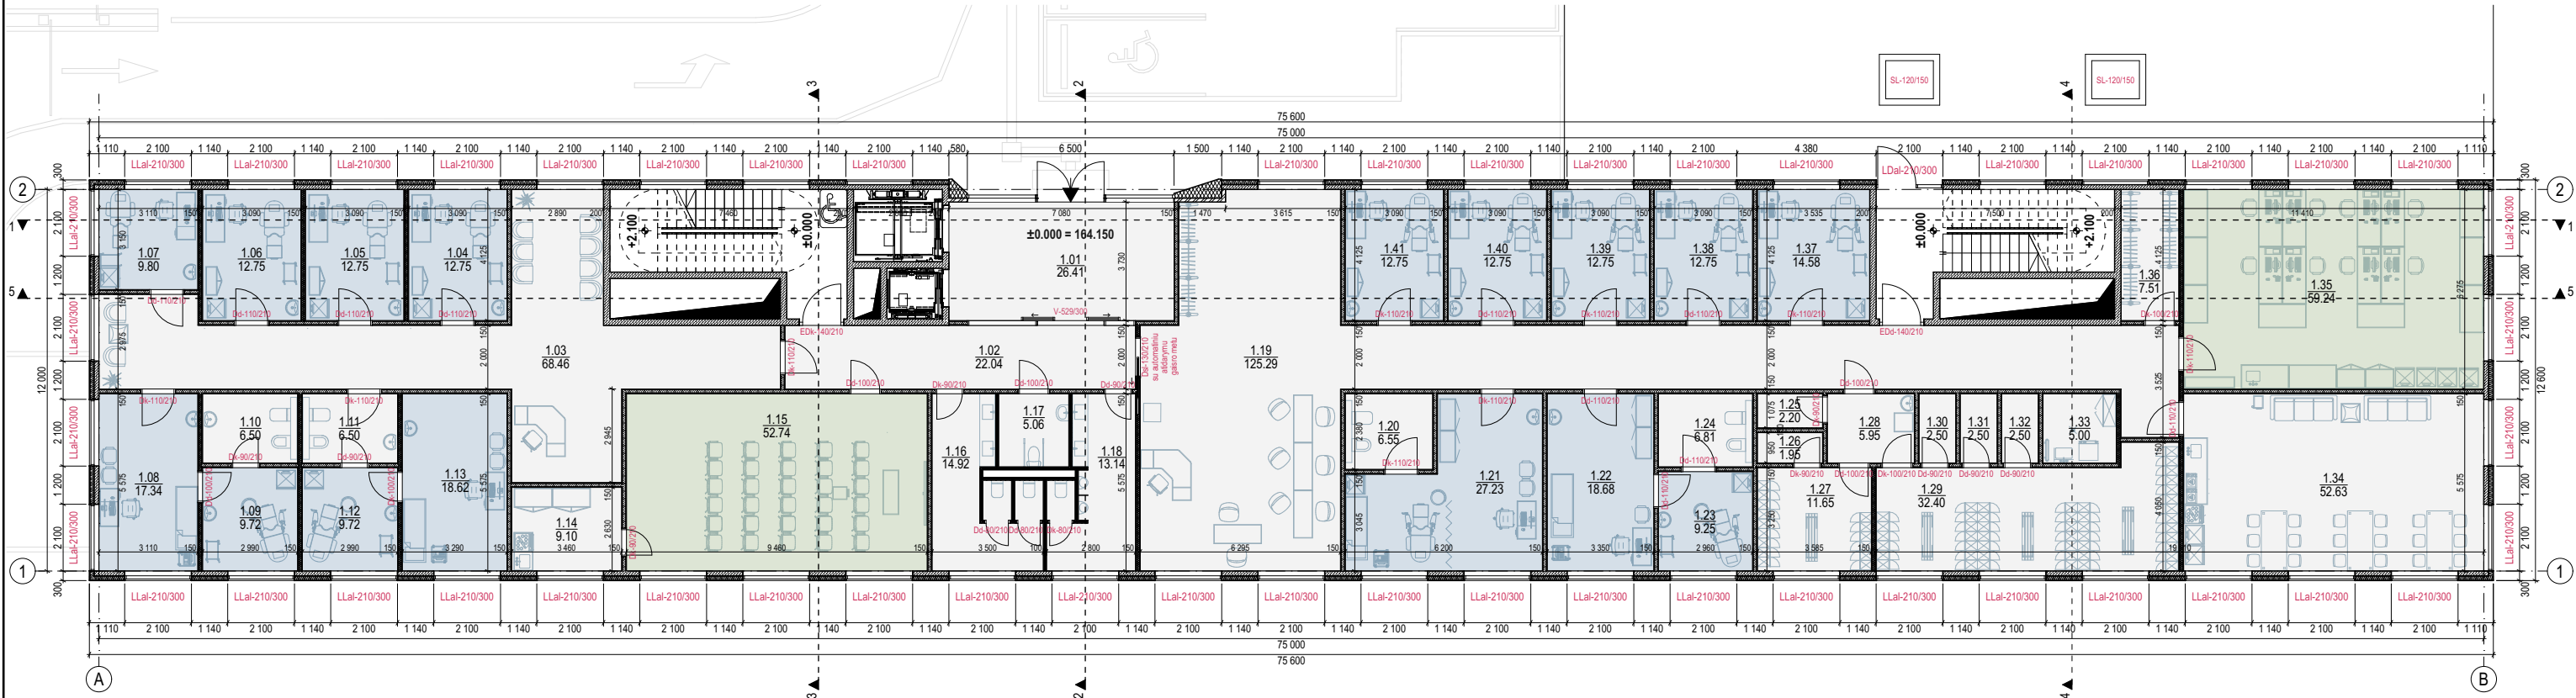

1 AUKŠTO FUNKCINIŲ ZONŲ PLOTAI		
Administracinės paskirties patalpos	111.98	Pagrindinis plotas
Gydymo paskirties patalpos	224.19	
Pagalbinės patalpos	437.57	Pagalbinis plotas
BENDRI PASTATO FUNKCINIŲ ZONŲ PLOTAI		
Administracinės paskirties patalpos	1 237.37	Pagrindinis plotas
Gydymo paskirties patalpos	579.34	
Pagalbinės patalpos	1 490.58	Pagalbinis plotas


formatas A3

313A	Projektuotojas: 313 architects, UAB į.k. 301313549, Manufaktūrų g. 20, LT-11342 Vilnius				Objektas: Administracinės paskirties pastato su gydymo paskirties patalpomis sklype kad. nr. 0101/0005:339, Santaros g. 5, Vilnius, statybos projektas.				
	A1667	SPV/SPDV	J. Žalys		2023-01-13	Brėžinys: 1 AUKŠTO PLANAS, ALT. ±0.000			Mastelis
		Arch.	L. Sturis		2023-01-13				1:200
						Kompleksas: 313-115-PP-B.11			Laida
Stadija	Užsakovas: UAB "Binkauskas ir Stašinskas"				0				
PP									



2 AUKŠTO PATALPŲ EKSPLIKACIJA		
Poz.	Patalpa	Plotas
2.01	Holas/ koridorius	148.47
2.02	Kabinetas	25.12
2.03	Kabinetas	57.06
2.04	Kabinetas	57.06
2.05	Kabinetas	11.96
2.06	Kabinetas	11.96
2.07	Kabinetas	35.40
2.08	Rūbinė	9.04
2.09	Serverinė	6.19
2.10	Mot. WC	14.92
2.11	ŽN WC	5.06
2.12	Vyr. WC	13.14
2.13	Kabinetas	35.09
2.14	Kabinetas	35.29

2 AUKŠTO PATALPŲ EKSPLIKACIJA		
Poz.	Patalpa	Plotas
2.15	Laboratorija	30.53
2.16	Šliuzas	4.45
2.17	Šliuzas	4.62
2.18	Laboratorija	30.35
2.19	Laboratorija	17.23
2.20	Laboratorija	145.77
2.21	Laboratorija	15.47
2.22	Mėginių laikymo patalpa	23.39
2.23	Dokumentų laikymo patalpa	16.86
2.24	Valymo priemonių ir inventoriaus patalpa	4.29
2.25	Med. atliekų patalpa	27.39
Iš viso:		786.11 m²
Bendras pastato plotas:		3 307.29 m²

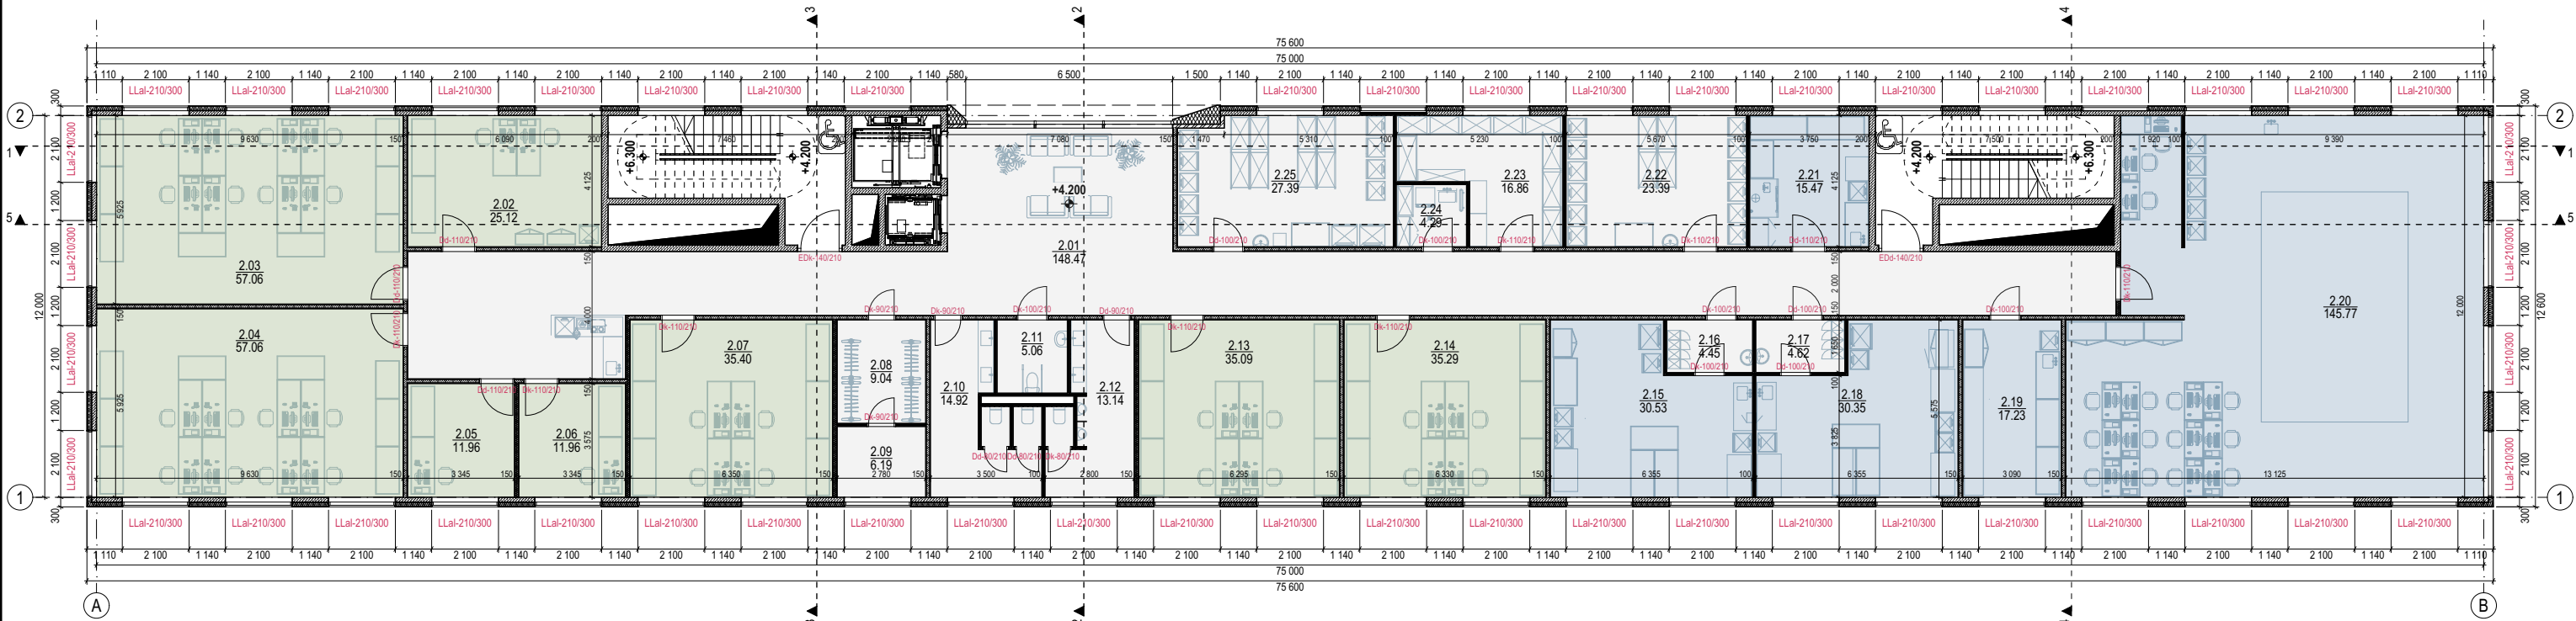

2 AUKŠTO FUNKCINIŲ ZONŲ PLOTAI		
Administracinės paskirties patalpos	268.94	Pagrindinis plotas
Gydymo paskirties patalpos	239.35	
Pagalbinės patalpos	277.82	Pagalbinis plotas
BENDRI PASTATO FUNKCINIŲ ZONŲ PLOTAI		
Administracinės paskirties patalpos	1 237.37	Pagrindinis plotas
Gydymo paskirties patalpos	579.34	
Pagalbinės patalpos	1 490.58	Pagalbinis plotas


formatas A3

313A	Projektuotojas: 313 architects, UAB į.k. 301313549, Manufaktūrų g. 20, LT-11342 Vilnius				Objektas: Administracinės paskirties pastato su gydymo paskirties patalpomis sklype kad. nr. 0101/0005:339, Santaros g. 5, Vilnius, statybos projektas.		
	A1667	SPV/SPDV	J. Žalys		2023-01-13	Brėžinys: 2 AUKŠTO PLANAS, ALT. +4.200	Mastelis
		Arch.	L. Sturis		2023-01-13		1:200
	Stadija	Užsakovas: UAB "Binkauskas ir Stašinskas"				Kompleksas: 313-115-PP-B.12	Laida
PP						0	



3 AUKŠTO PATALPŲ EKSPLIKACIJA		
Poz.	Patalpa	Plotas
3.01	Holas/ koridorius	149.88
3.02	Kabinetas	25.12
3.03	Kabinetas	57.06
3.04	Kabinetas	57.06
3.05	Kabinetas	11.96
3.06	Kabinetas	11.96
3.07	Kabinetas	51.74
3.08	Mot. WC	14.92
3.09	ŽN WC	5.06
3.10	Vyr. WC	13.14
3.11	Kabinetas	35.09
3.12	Kabinetas	35.29
3.13	Kabinetas	35.29
3.14	Kabinetas	35.29

3 AUKŠTO PATALPŲ EKSPLIKACIJA		
Poz.	Patalpa	Plotas
3.15	Kabinetas	33.46
3.16	Poilsio patalpa	56.76
3.17	Kabinetas	59.24
3.18	Rūbinė	7.51
3.19	Kabinetas	14.58
3.20	Kabinetas	12.75
3.21	Kabinetas	12.75
3.22	Kabinetas	12.75
3.23	Kabinetas	12.75
3.24	Kabinetas	12.75
3.25	Kabinetas	12.75
Iš viso:		786.91 m²
Bendras pastato plotas:		3 307.29 m²

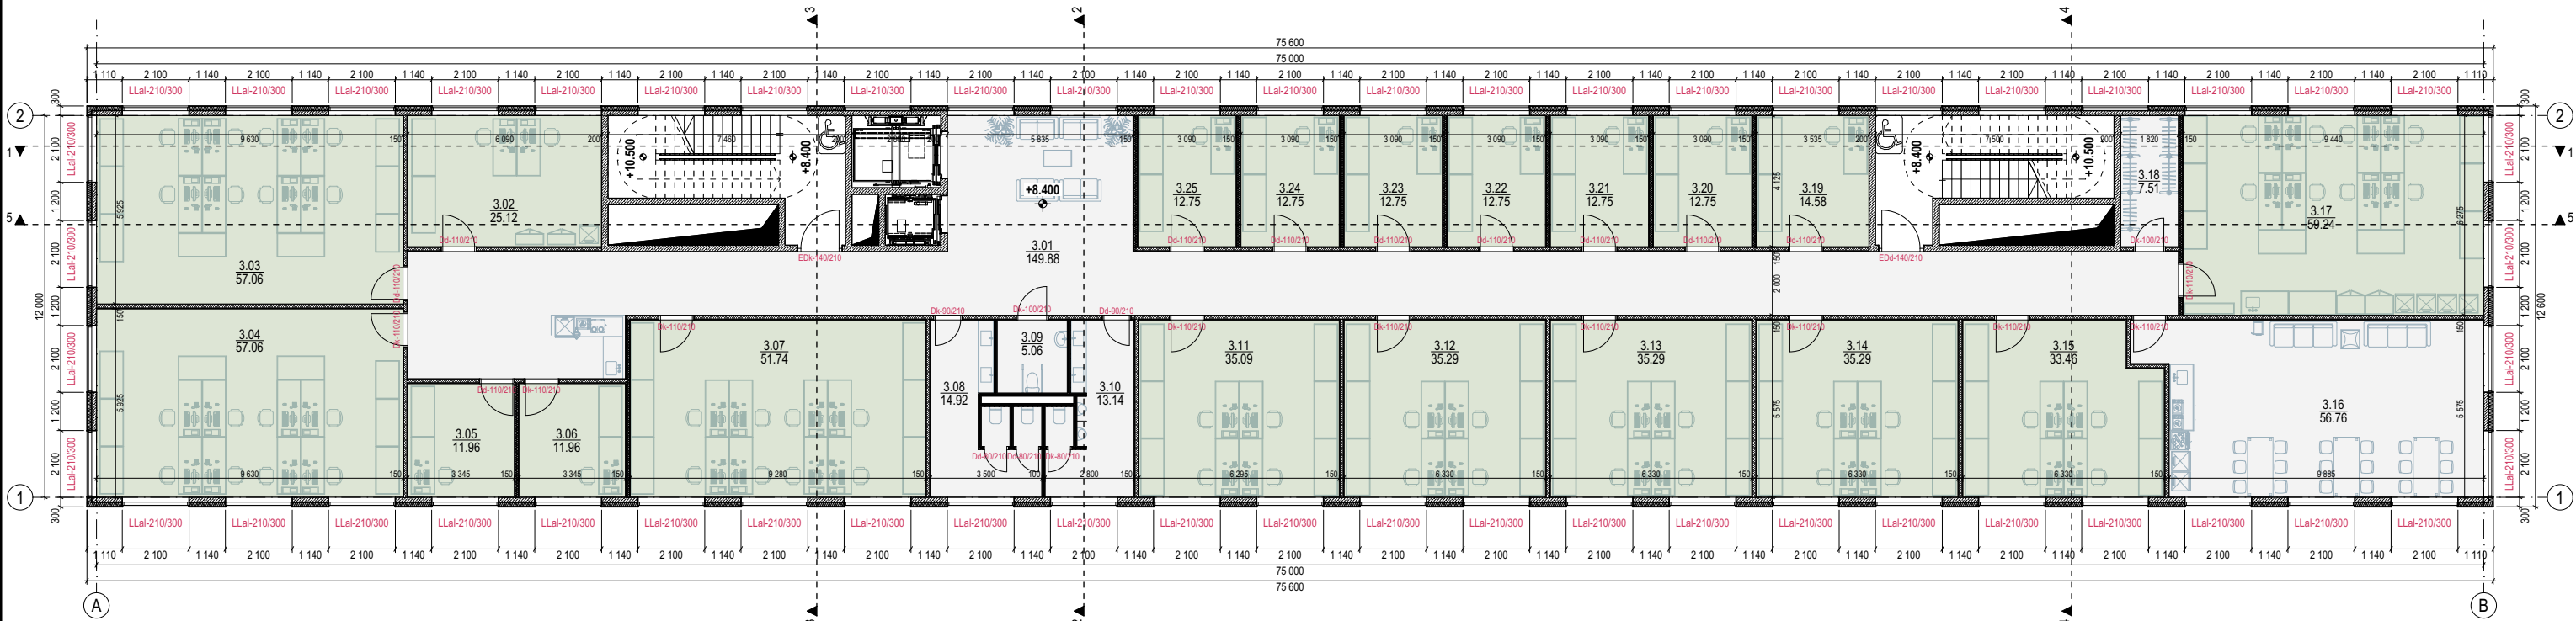

3 AUKŠTO FUNKCINIŲ ZONŲ PLOTAI			
Administracinės paskirties patalpos	539.64	Pagrindinis plotas	539.64
Pagalbinės patalpos	247.27	Pagalbinis plotas	247.27
BENDRI PASTATO FUNKCINIŲ ZONŲ PLOTAI			
Administracinės paskirties patalpos	1 237.37	Pagrindinis plotas	1 816.71
Gydymo paskirties patalpos	579.34		
Pagalbinės patalpos	1 490.58	Pagalbinis plotas	1 490.58

formatas A3


31 3A	Projektuotojas: 313 architects, UAB į.k. 301313549, Manufaktūrų g. 20, LT-11342 Vilnius				Objektas: Administracinės paskirties pastato su gydymo paskirties patalpomis sklype kad. nr. 0101/0005:339, Santaros g. 5, Vilnius, statybos projektas.		
	A1667	SPV/SPDV	J. Žalys		2023-01-13	Brėžinys: 3 AUKŠTO PLANAS, ALT. +8.400	Mastelis
		Arch.	L. Sturis		2023-01-13		1:200
Stadija	Užsakovas:				Kompleksas:		Laida
PP	UAB "Binkauskas ir Stašinskas"				313-115-PP-B.13		0



4 AUKŠTO PATALPŲ EKSPLIKACIJA		
Poz.	Patalpa	Plotas
4.01	Holas/ koridorius	112.30
4.02	Laukiamasis	82.04
4.03	Administratorės kabinetas	11.86
4.04	Gyd. konsultacinis kabinetas	10.65
4.05	Apžiūrų patalpa	15.36
4.06	Pagalbinė patalpa	10.23
4.07	Masturbacinė	8.30
4.08	Medikamentų laikymo patalpa	2.67
4.09	Sanitarinė patalpa	2.37
4.10	Paciento atsigavimo patalpa	9.78
4.11	Procedūrinis kabinetas	13.28
4.12	Persirengimo šliuzas	5.70
4.13	Niša dujų balionų laikymui: azotas, deguonis	1.92
4.14	Persirengimo šliuzas (į B švarumo klasę)	3.36
4.15	Biologų boksas (B švarumo klasė)	19.40

4 AUKŠTO PATALPŲ EKSPLIKACIJA		
Poz.	Patalpa	Plotas
4.16	Laboratorija (C švarumo klasė)	11.75
4.17	Persirengimo šliuzas (į C švarumo klasę)	3.75
4.18	Lytinių ląstelių banko patalpa	3.14
4.19	Procedūrinis kabinetas	17.22
4.20	Valymo priemonių ir med. atliekų laikymo pat.	4.86
4.21	Gydytojo priėmimo kabinetas	10.06
4.22	Sanitarinė patalpa	4.39
4.23	Persirengimo patalpa	14.12
4.24	Sanitarinė patalpa	1.51
4.25	Dušas	2.03
4.26	Poilsio patalpa	11.58
4.27	ŽN WC	5.03
4.28	Vyr. WC	6.80
4.29	Mot. WC	8.05
4.30	Kabinetas	50.59


4 AUKŠTO PATALPŲ EKSPLIKACIJA		
Poz.	Patalpa	Plotas
4.31	Kabinetas	35.29
4.32	Kabinetas	35.29
4.34	Kabinetas	33.46
4.35	Poilsio patalpa	56.76
4.36	Kabinetas	59.24
4.37	Rūbinė	7.51
4.38	Kabinetas	14.58
4.39	Kabinetas	12.75
4.40	Kabinetas	12.75
4.41	Kabinetas	12.75
4.42	Kabinetas	12.75
4.43	Kabinetas	12.75
4.44	Kabinetas	12.75
Iš viso:		782.73 m²
Bendras pastato plotas:		3 307.29 m²

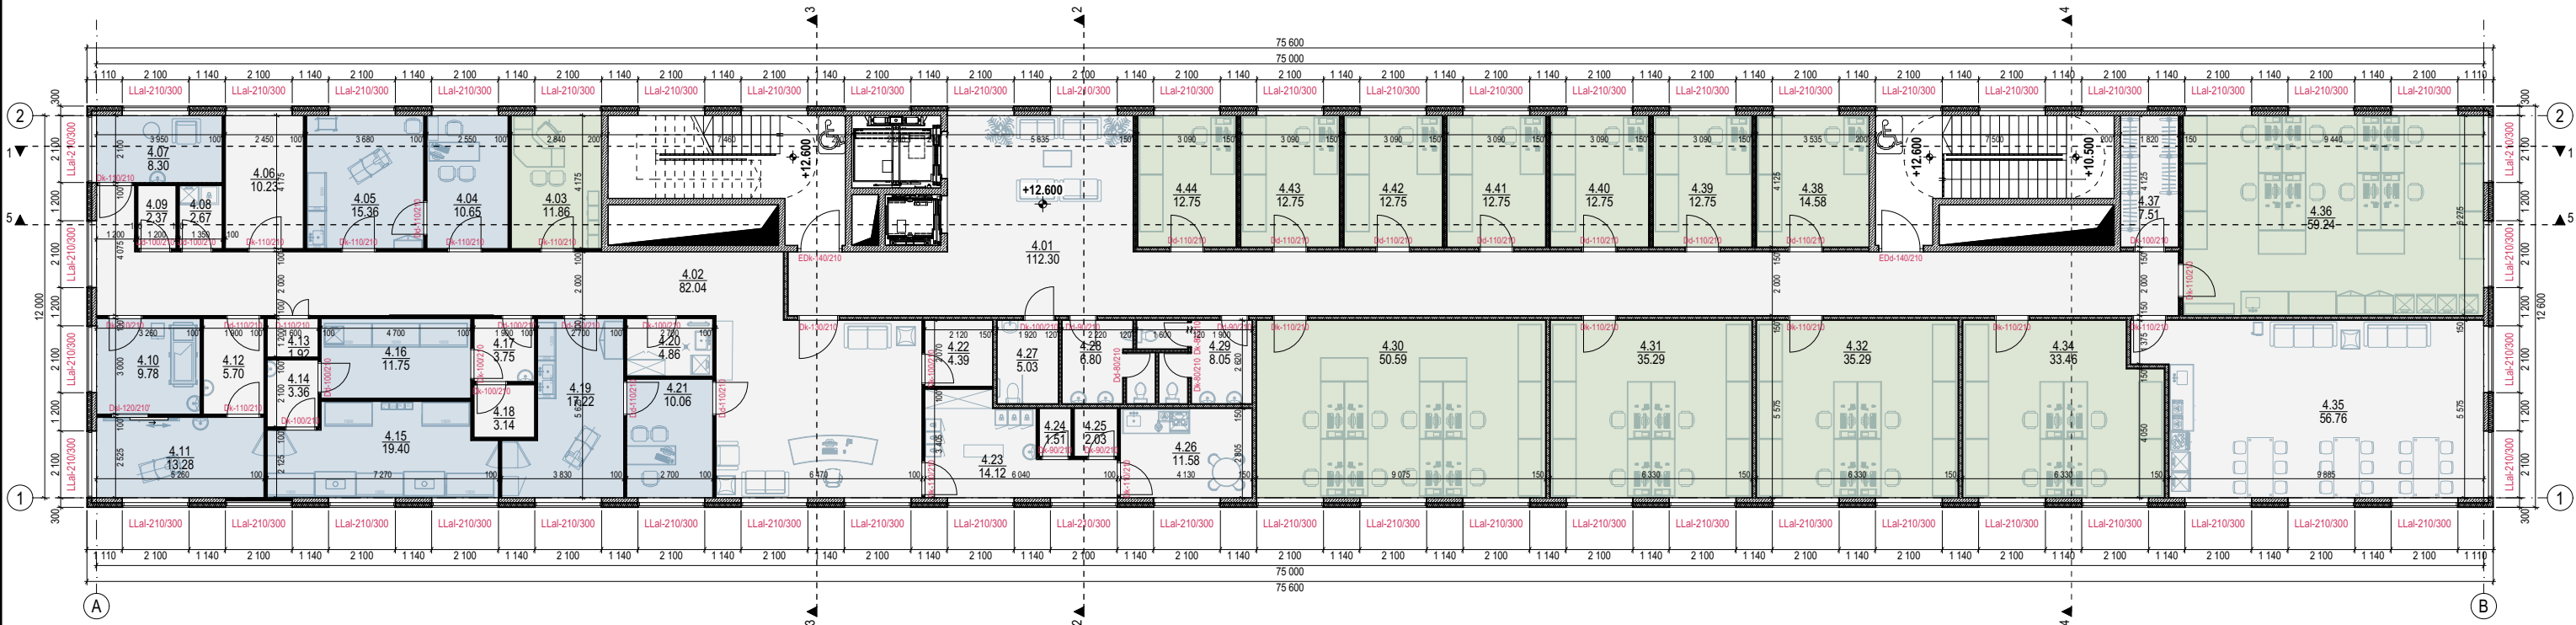

2 AUKŠTO FUNKCINIŲ ZONŲ PLOTAI			
Administracinės paskirties patalpos	316.81	Pagrindinis plotas	432.61
Gydymo paskirties patalpos	115.80		
Pagalbinės patalpos	350.12	Pagalbinis plotas	350.12
BENDRI PASTATO FUNKCINIŲ ZONŲ PLOTAI			
Administracinės paskirties patalpos	1 237.37	Pagrindinis plotas	1 816.71
Gydymo paskirties patalpos	579.34		
Pagalbinės patalpos	1 490.58	Pagalbinis plotas	1 490.58


formatas A3

31 3A	Projektuotojas: 313 architects, UAB į.k. 301313549, Manufaktūrų g. 20, LT-11342 Vilnius				Objektas: Administracinės paskirties pastato su gydymo paskirties patalpomis sklype kad. nr. 0101/0005:339, Santaros g. 5, Vilnius, statybos projektas.		
	A1667	SPV/SPDV	J. Žalys		2023-01-13	Brėžinys: 4 AUKŠTO PLANAS, ALT. +12.600	Mastelis
		Arch.	L. Sturis		2023-01-13		1:200
Stadija	Užsakovas:				Kompleksas:		Laida
PP	UAB "Binkauskas ir Stašinskas"				313-115-PP-B.14		0

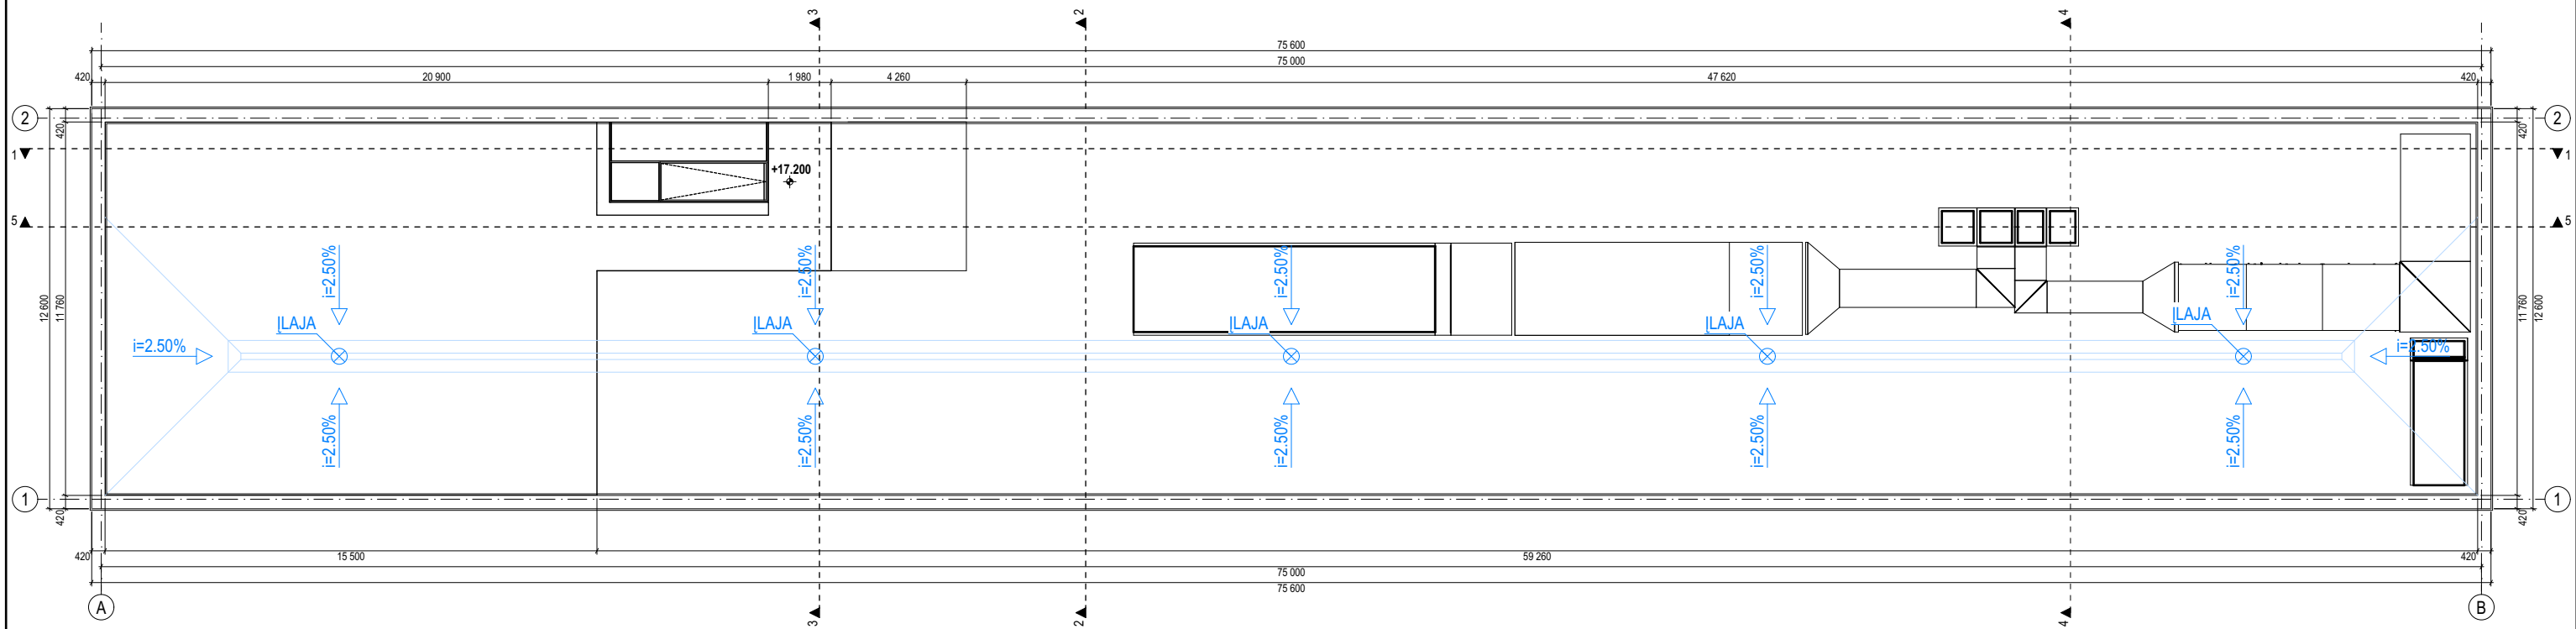

formatas A3

313A		Projektuotojas: 313 architects, UAB į.k. 301313549, Manufaktūrų g. 20, LT-11342 Vilnius			Objektas: Administracinės paskirties pastato su gydymo paskirties patalpomis sklype kad. nr. 0101/0005:339, Santaros g. 5, Vilnius, statybos projektas.	
A1667	SPV/SPDV	J. Žalys		2023-01-11	Brėžinys: STOGO PLANAS	Mastelis
	Arch.	L. Sturis		2023-01-11		1:200
Stadija	Užsakovas: UAB "Binkauskas ir Stašinskas"				Kompleksas: 313-115-PP-B.15	Laida
PP						0

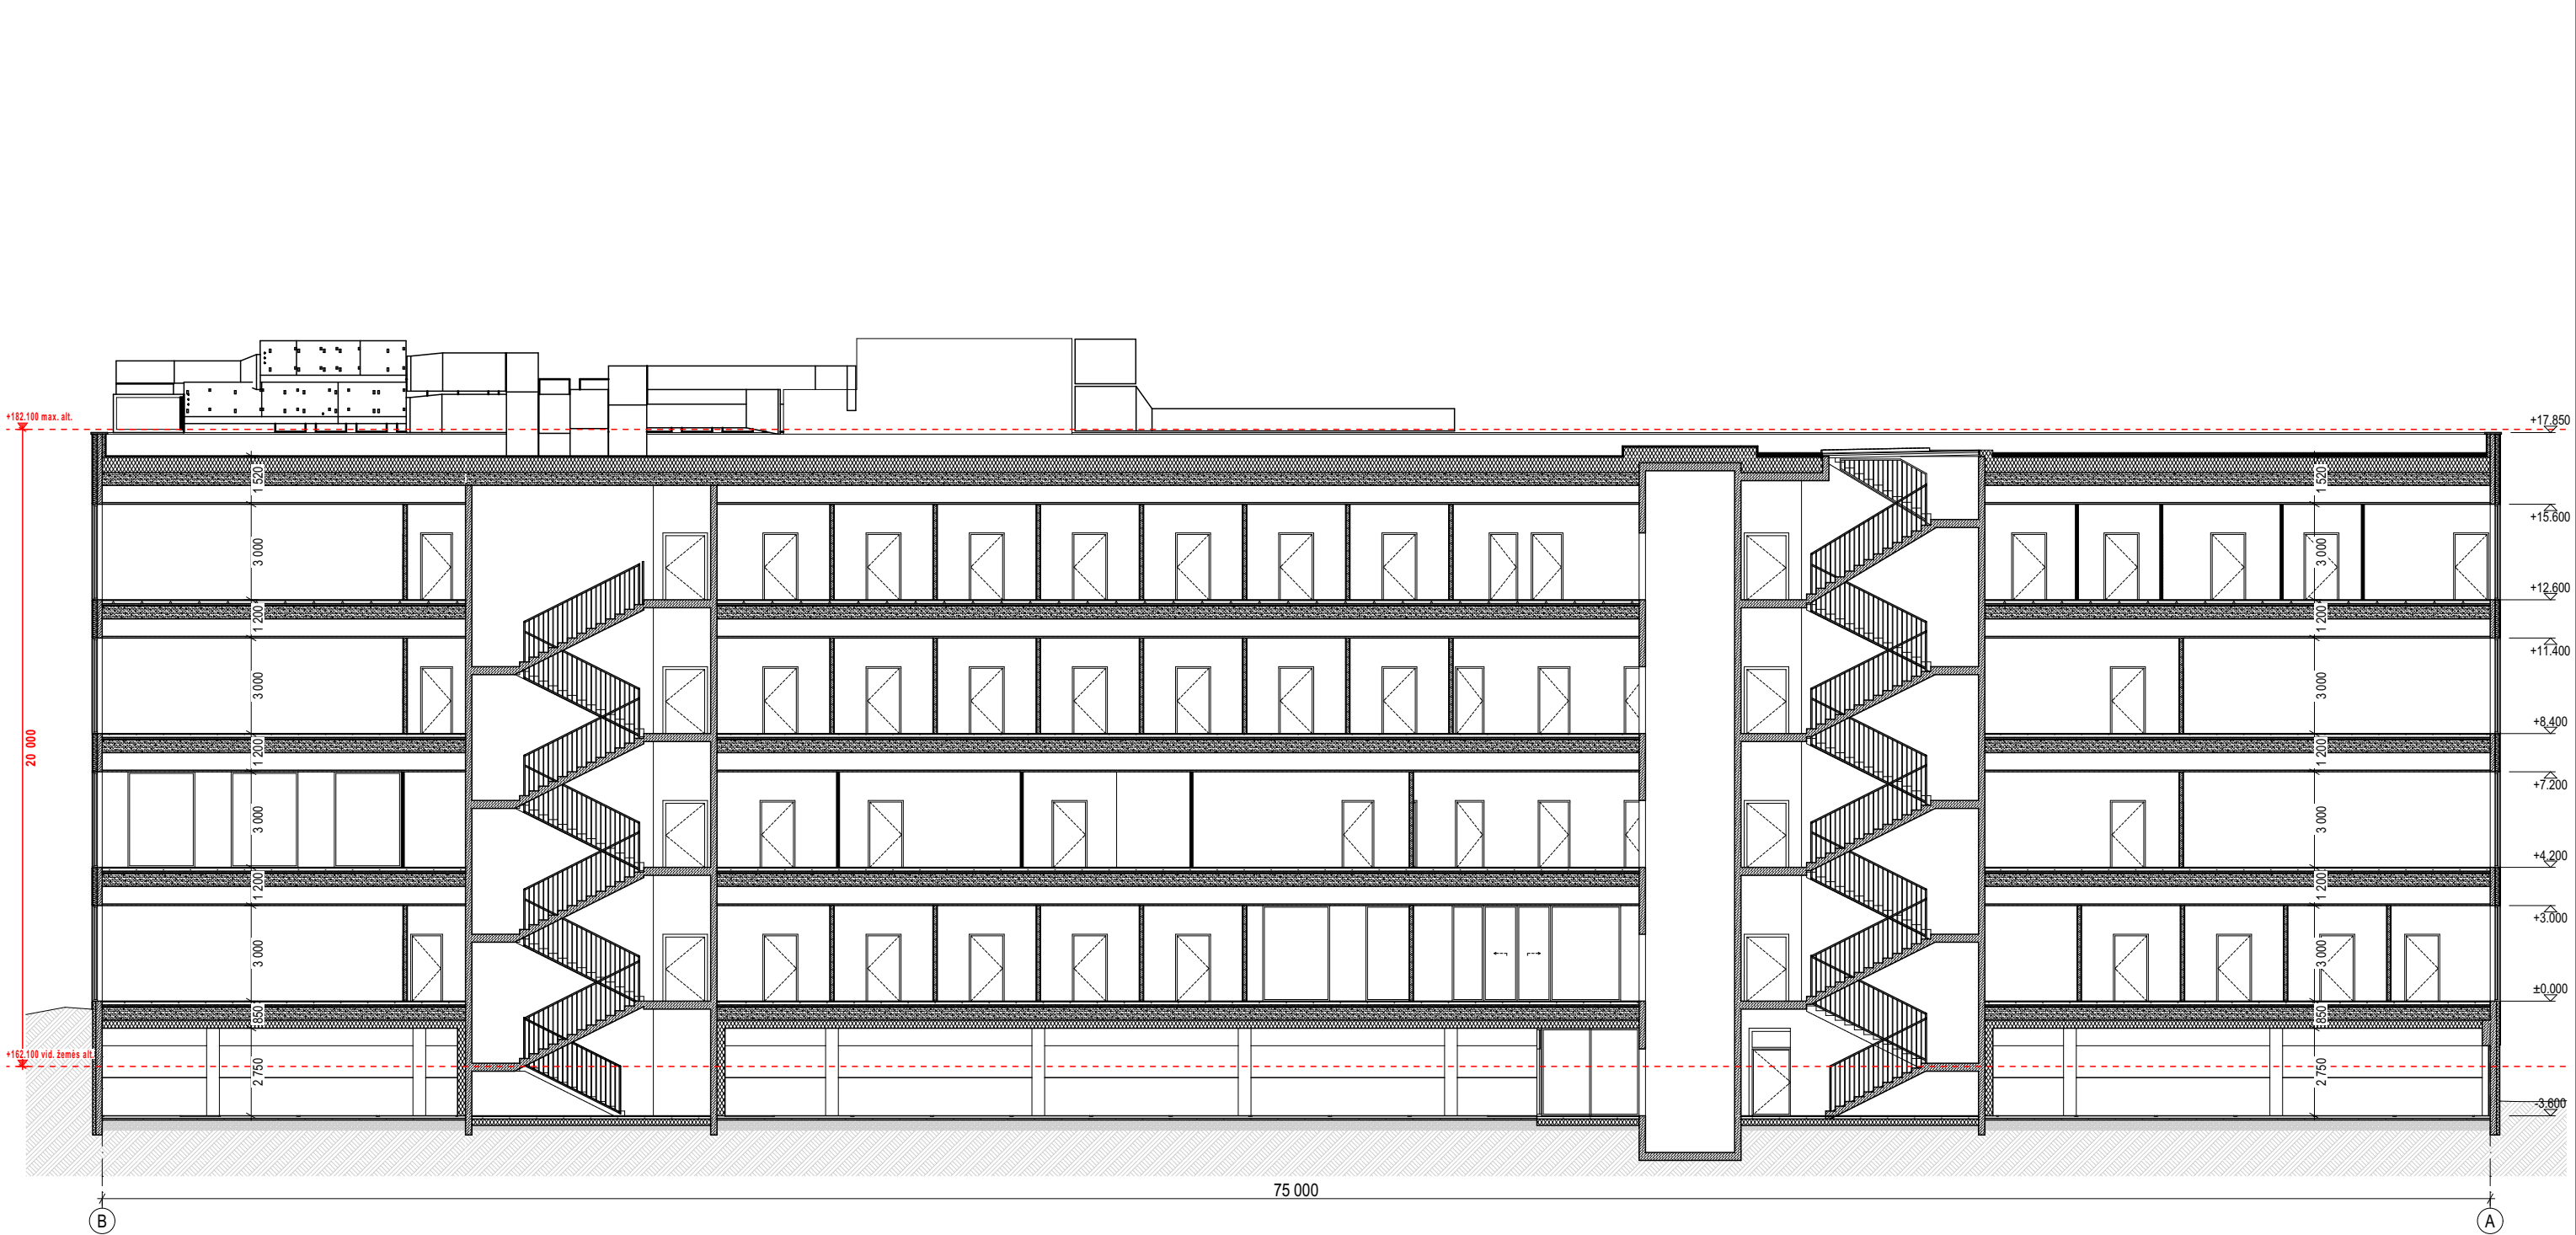


PJŪVIS 1-1


1:200

formatas A3


31 3A	Projektuotojas: 313 architects, UAB į.k. 301313549, Manufaktūrų g. 20, LT-11342 Vilnius				Objektas: Administracinės paskirties pastato su gydymo paskirties patalpomis sklype kad. nr. 0101/0005:339, Santaros g. 5, Vilnius, statybos projektas.	
	A1667	SPV/SPDV	J. Žalys	2023-01-11	Brėžinys: PJŪVIAI	Mastelis: 1:200
		Arch.	L. Sturis	2023-01-11		
Stadija	Užsakovas: UAB "Binkauskas ir Stašinskas"				Kompleksas: 313-115-PP-B.16	Laida: 0
PP						

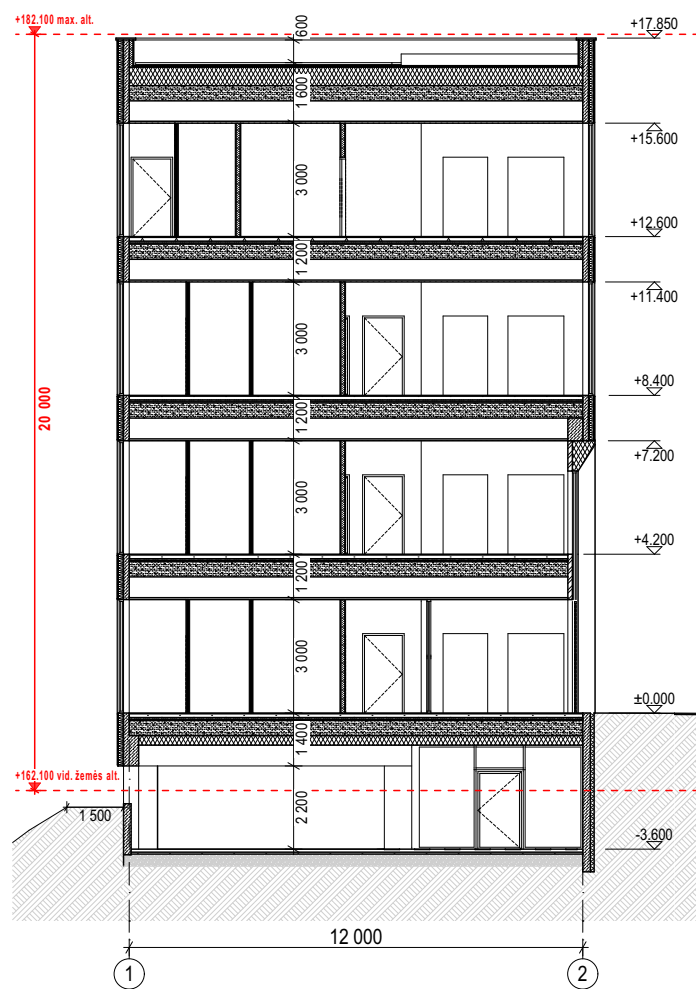

PJŪVIS 2-2 1:200

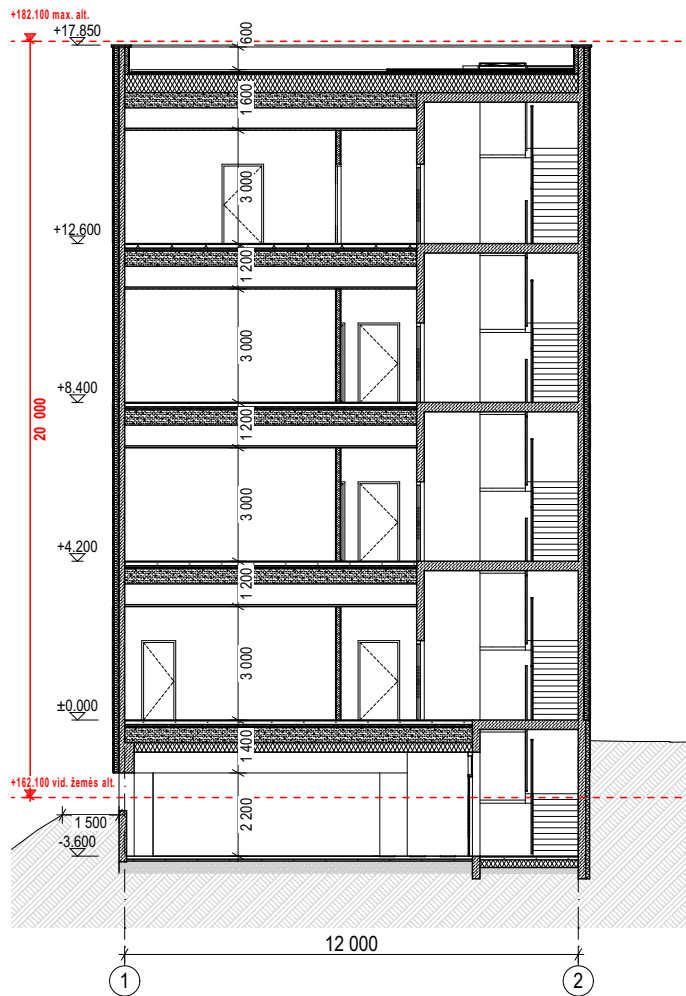


PJŪVIS 3-3 1:200

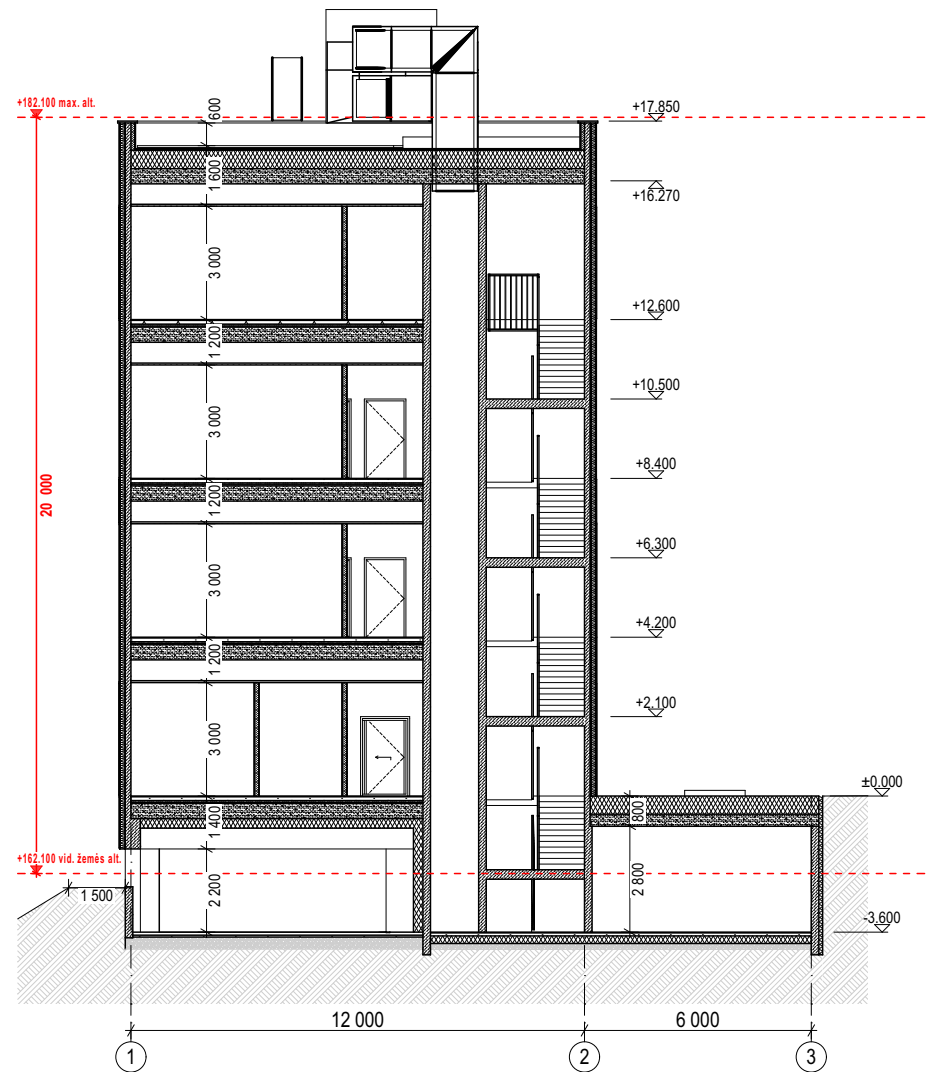

PJŪVIS 4-4 1:200

formatas A3

31 3A		Projektuotojas: 313 architects, UAB į.k. 301313549, Manufaktūrų g. 20, LT-11342 Vilnius			Objektas: Administracinės paskirties pastato su gydymo paskirties patalpomis sklype kad. nr. 0101/0005:339, Santaros g. 5, Vilnius, statybos projektas.	
A1667	SPV/SPDV	J. Žalys		2023-01-11	Brėžinys: PJŪVIAI	Mastelis
	Arch.	L. Sturis		2023-01-11		1:200
Stadija	Užsakovas:				Kompleksas:	Laida
PP	UAB "Binkauskas ir Stašinskas"				313-115-PP-B.17	0

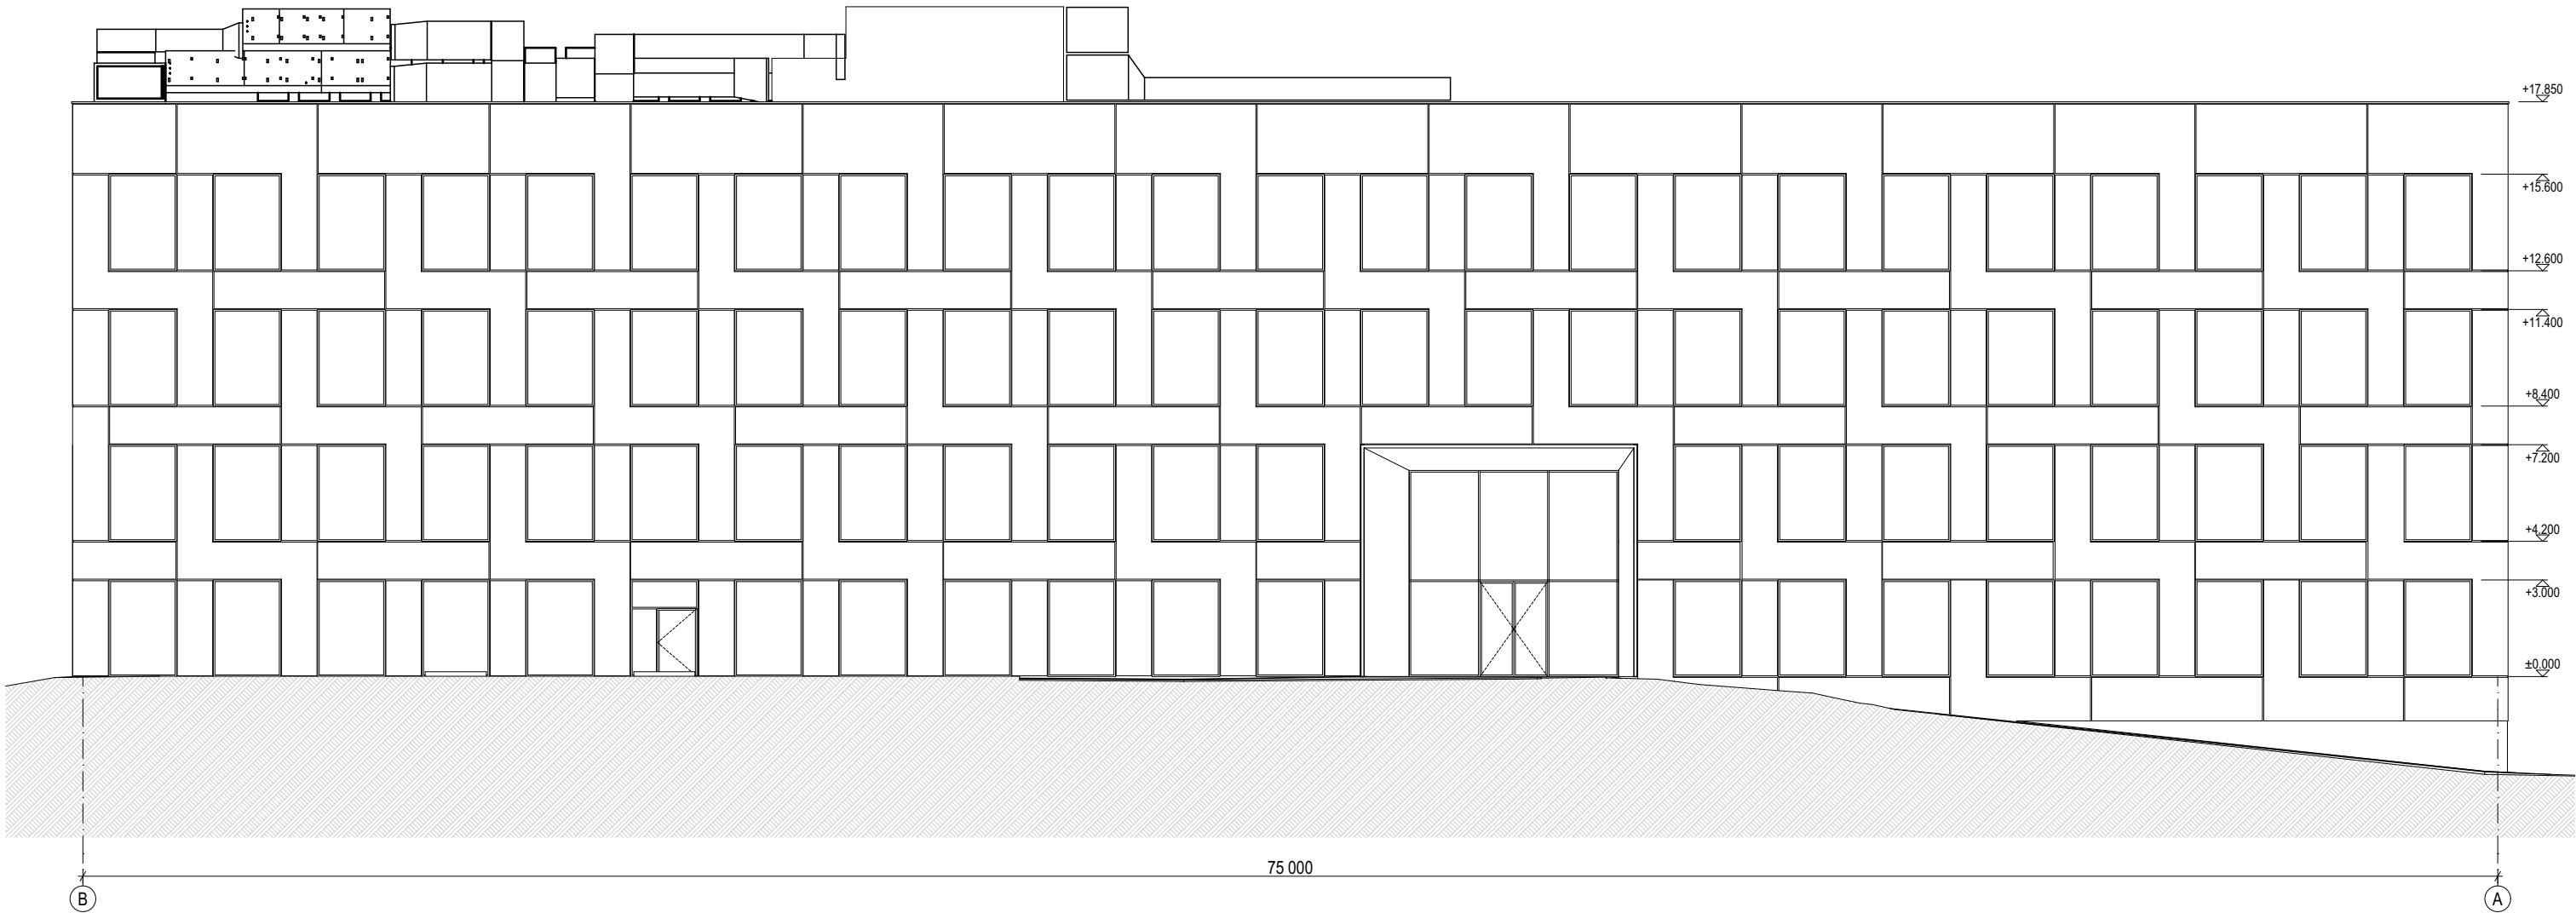

ŠIAURINIS FASADAS

1:200

formatas A3

313A	Projektuotojas: 313 architects, UAB į.k. 301313549, Manufaktūrų g. 20, LT-11342 Vilnius				Objektas: Administracinės paskirties pastato su gydymo paskirties patalpomis sklype kad. nr. 0101/0005:339, Santaros g. 5, Vilnius, statybos projektas.	
	A1667	SPV/SPDV	J. Žalys	2023-01-11	Brėžinys: FASADAI	Mastelis
		Arch.	L. Sturis	2023-01-11		1:200
Stadija	Užsakovas: UAB "Binkauskas ir Stašinskas"				Kompleksas:	Laida
PP					313-115-PP-B.18	0




PIETINIS FASADAS

1:200


formatas A3

313A	Projektuotojas: 313 architects, UAB į.k. 301313549, Manufaktūrų g. 20, LT-11342 Vilnius				Objektas: Administracinės paskirties pastato su gydymo paskirties patalpomis sklype kad. nr. 0101/0005:339, Santaros g. 5, Vilnius, statybos projektas.	
	A1667	SPV/SPDV	J. Žalys	2023-01-11	Brėžinys: FASADAI	Mastelis
		Arch.	L. Sturis	2023-01-11		1:200
Stadija	Užsakovas: UAB "Binkauskas ir Stašinskas"				Kompleksas:	Laida
PP					313-115-PP-B.19	0

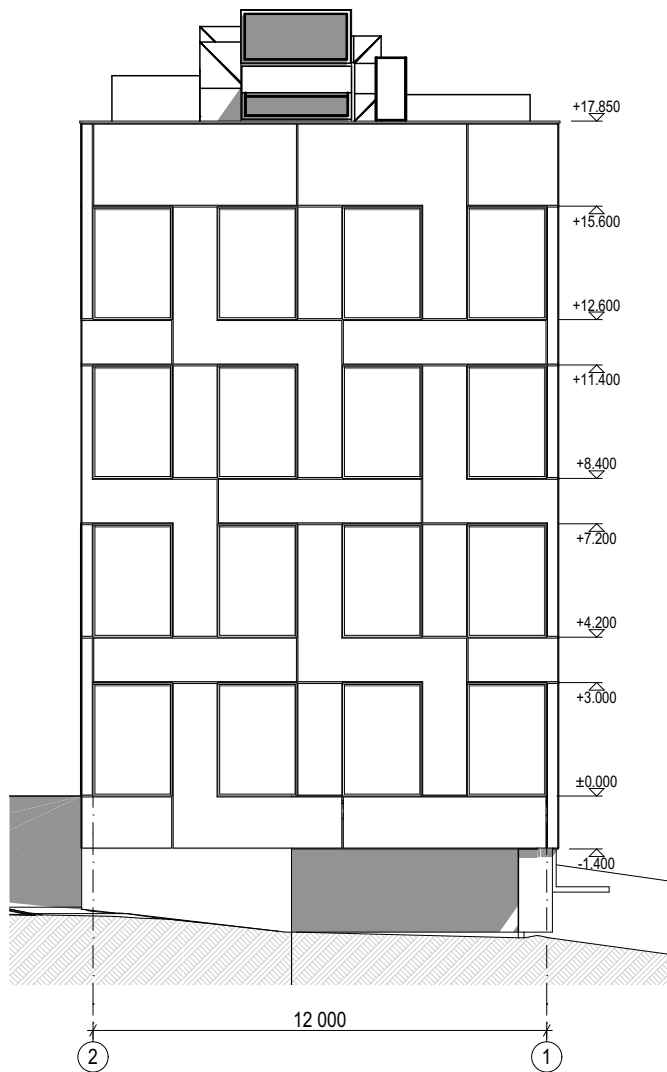

VAKARINIS FASADAS

1:200

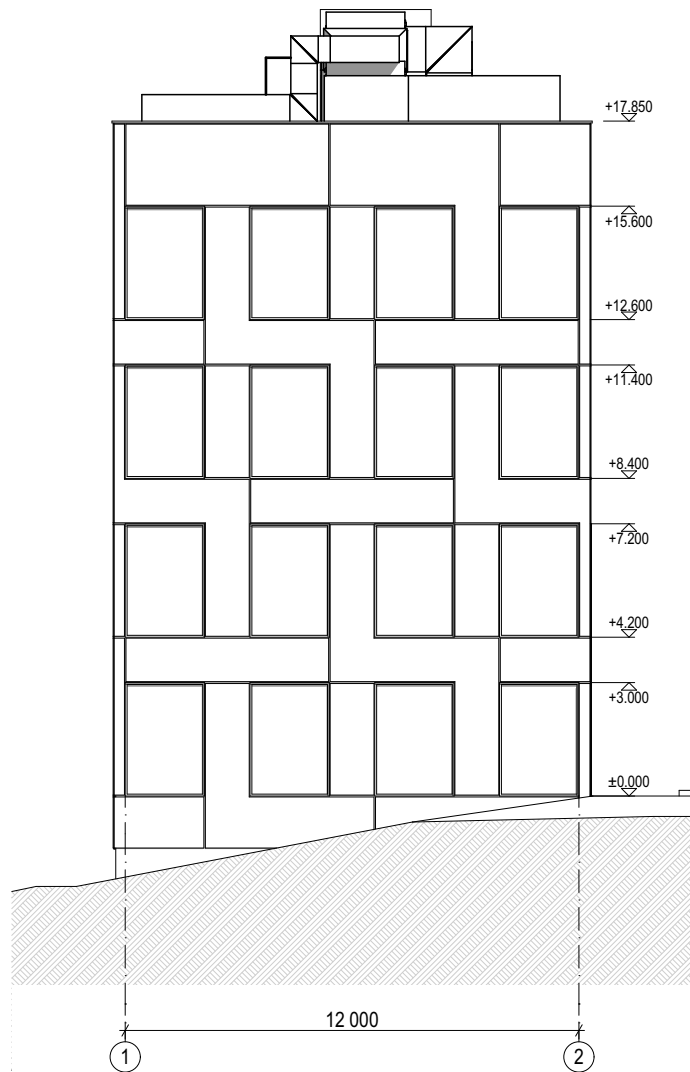

RYTINIS FASADAS

1:200

formatas A4

31 3A		Projektuotojas: 313 architects, UAB į.k. 301313549, Manufaktūrų g. 20, LT-11342 Vilnius			Objektas: Administracinės paskirties pastato su gydymo paskirties patalpomis sklype kad. nr. 0101/0005:339, Santaros g. 5, Vilnius, statybos projektas.	
A1667	SPV/SPDV	J. Žalys		2023-01-11	Brėžinys: FASADAI	Mastelis
	Arch.	L. Sturis		2023-01-11		1:200
Stadija	Užsakovas: UAB "Binkauskas ir Stašinskas"				Kompleksas: 313-115-PP-B.20	Laida
PP						0



313A		Projektuotojas: 313 architects, UAB į.k. 301313549, Manufaktūrų g. 20, LT-11342 Vilnius			Objektas: Administracinės paskirties pastato su gydymo paskirties patalpomis sklype kad. nr. 0101/0005:339, Santaros g. 5, Vilnius, statybos projektas.		
A1667	SPV/SPDV	J. Žalys		2023-01-11	Brėžinys: VIZUALIZACIJA	Mastelis	
	Arch.	L. Sturis		2023-01-11			
Stadija	Užsakovas: UAB "Binkauskas ir Stašinskas"				Kompleksas: 313-115-PP-B.21	Laida	
PP						0	



313A	Projektuotojas: 313 architects, UAB į.k. 301313549, Manufaktūrų g. 20, LT-11342 Vilnius				Objektas: Administracinės paskirties pastato su gydymo paskirties patalpomis sklype kad. nr. 0101/0005:339, Santaros g. 5, Vilnius, statybos projektas.	
	A1667	SPV/SPDV	J. Žalys	2023-01-11	Brėžinys: VIZUALIZACIJA	Mastelis
		Arch.	L. Sturis	2023-01-11		
Stadija	Užsakovas: UAB "Binkauskas ir Stašinskas"				Kompleksas: 313-115-PP-B.22	Laida
PP						0