



SKLYPO SUTVARKYMO PLANAS; M1:500

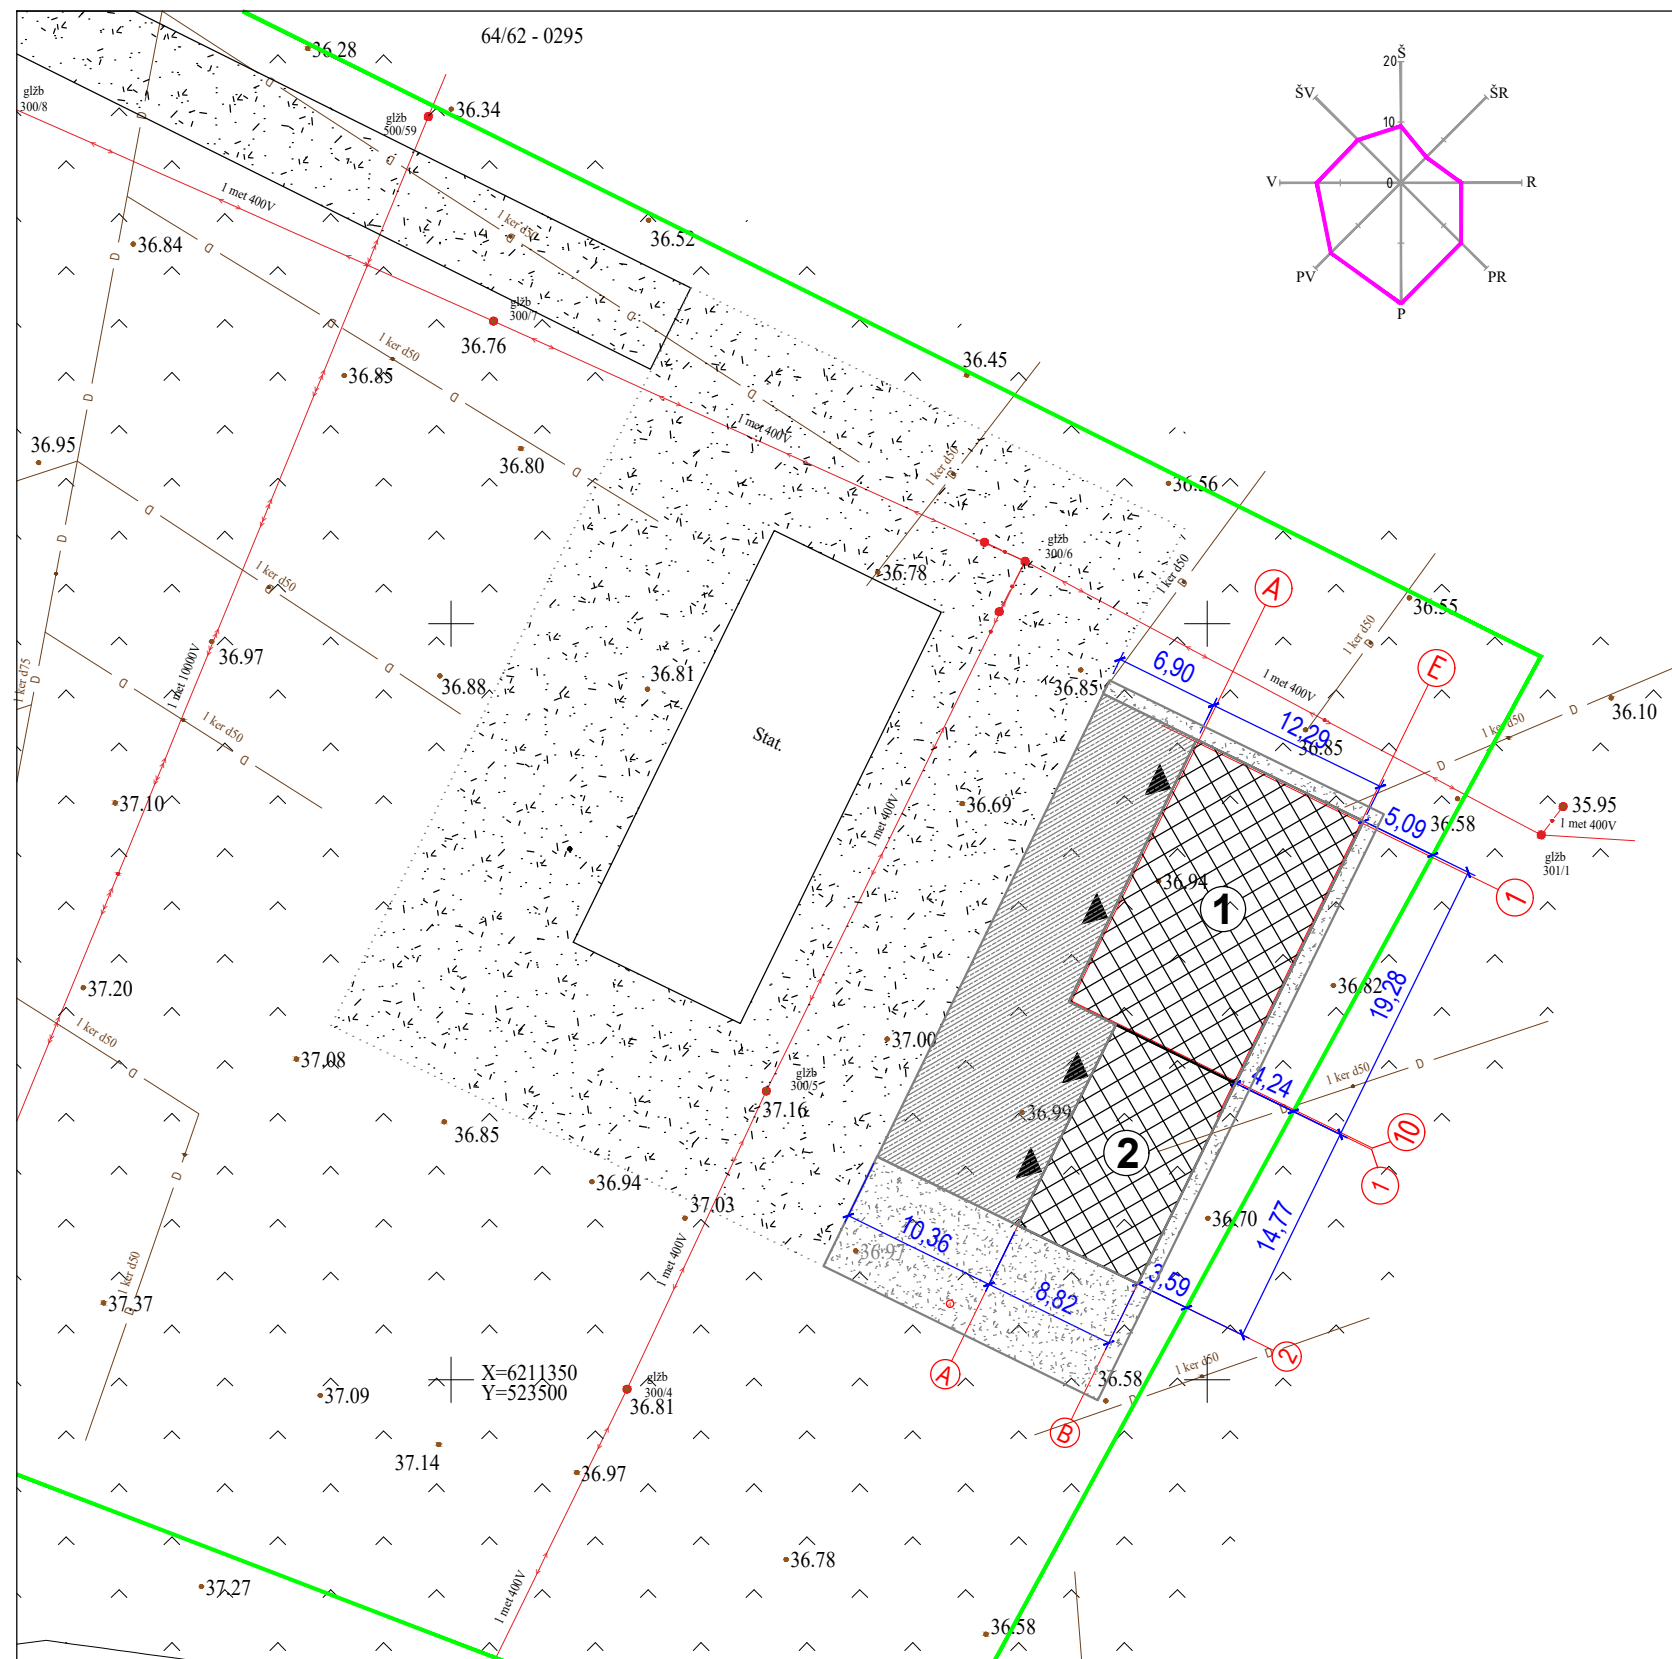

SITUACIJOS PLANAS; M1:3000

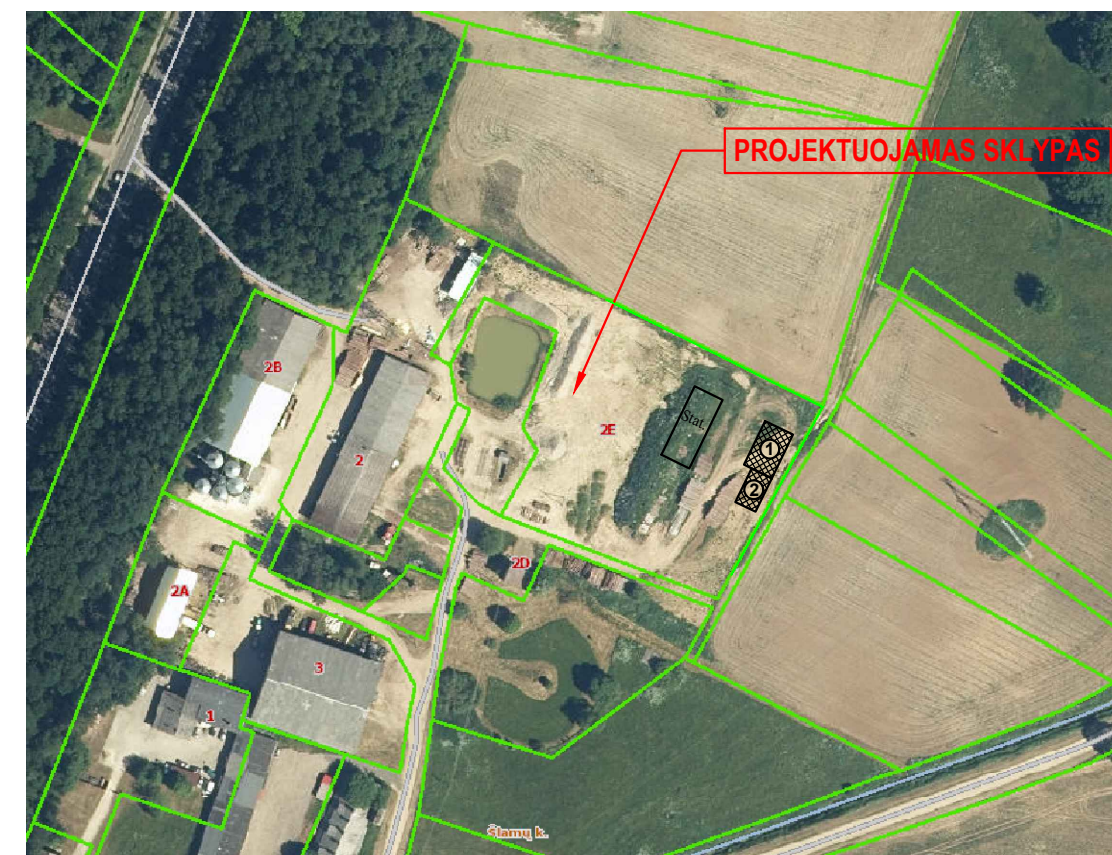

BENDRIEJI SKLYPO RODIKLIAI

Eil. Nr.	Rodiklis	Mato vnt.	Kiekis
1.	SKLYPO PLOTAS		
1.1.	Sklypo plotas	m ²	10272
1.2.	Sklypo užstatymo intensyvumas	%	7
1.3.	Sklypo užstatymo tankumas	%	7
1.4.	Apželdintas plotas	%	15

BENDRIEJI STATINIŲ RODIKLIAI

Eil. Nr.	Rodiklis	Mato vnt.	Kiekis
2.	PASTATAI		
2.1.	Katilinė		
2.1.1.	Bendras plotas	m ²	224.07
2.1.2.	Naudingas plotas	m ²	224.07
2.1.3.	Pastato tūris	m ³	1387
2.1.4.	Pastato aukštų skaičius	vnt.	1
2.1.5.	Pastato aukštis	m	7.85
2.1.6.	Energetinio naudingumo klasė		-
2.1.7.	Pastato akustinio komforto sąlygų klasė		-
2.1.8.	Atsparumo ugniai laipsnis		III
2.2.	Medienos džiovykla (2 kamerų)		
2.2.1.	Bendras plotas	m ²	122.40
2.2.2.	Naudingas plotas	m ²	122.40
2.2.3.	Pastato tūris	m ³	749
2.2.4.	Pastato aukštų skaičius	vnt.	1
2.2.5.	Pastato aukštis	m	6.05
2.2.6.	Energetinio naudingumo klasė		-
2.2.7.	Pastato akustinio komforto sąlygų klasė		-
2.2.8.	Atsparumo ugniai laipsnis		III
3.	KITI STATINIAI		
3.1.	Kiemo aikštelė		
3.1.1.	Užstatymo plotas	m ²	505


ŽYMĖJIMAI

- ESAMOS SKLYPO RIBOS
- ESAMA ORINĖ ELEKTROS LINIJA (0,4 kV)
- ESAMA ORINĖ ELEKTROS LINIJA (10 kV)
- ESAMA DRENAŽO LINIJA
- ESAMA ŽVYRO DANGA
- STATOMAS PASTATAS
- PROJEKTUOJAMA KATILINĖ
- PROJEKTUOJAMA MEDIENOS DŽIOVYKLA
- PROJEKTUOJAMA KIEMO AIKŠTELĖ (ŽVYRO DANGA)
- PROJEKTUOJAMA KIEMO AIKŠTELĖ (BETONO DANGA)

PASTABOS

1. Pastato matmenys nurodyti milimetrais (mm), pastato altitudės nurodytos metrais (m);
2. Visus pakeitimus būtina derinti su projektuotoju;
3. Brėžinys neskirtas matuoti.

0	2023.02	Projektiniai pasiūlymai
Laida	Data	Laidos statusas ir išleidimo priežastis
Atestato Nr.	PROJEKTUOTOJAS: NAURIS MUNIKAS Indv. veiklos vykdymo pažyma Nr. 128-448	
37772	Proj.	N.Munikas
		2023.02
LT	STATYTOJAS:	V. Indrišiūno įmonė
		PAVADINIMAS: GAMYBOS PASKIRTIES PASTATŲ - KATILINĖS IR MEDIENOS DŽIOVYKLOS, PASVALIO R. SAV., PASVALIO APYLINKIŲ SEN., ŠLAMŲ K. 2E, STATYBOS PROJEKTINIAI PASIŪLYMAI
		DOKUMENTAS: SKLYPO SUTVARKYMO PLANAS; M1:500
	Žymuo	Lapas
	23-02-TDP-PP-B.01	01
		Lapų
		01

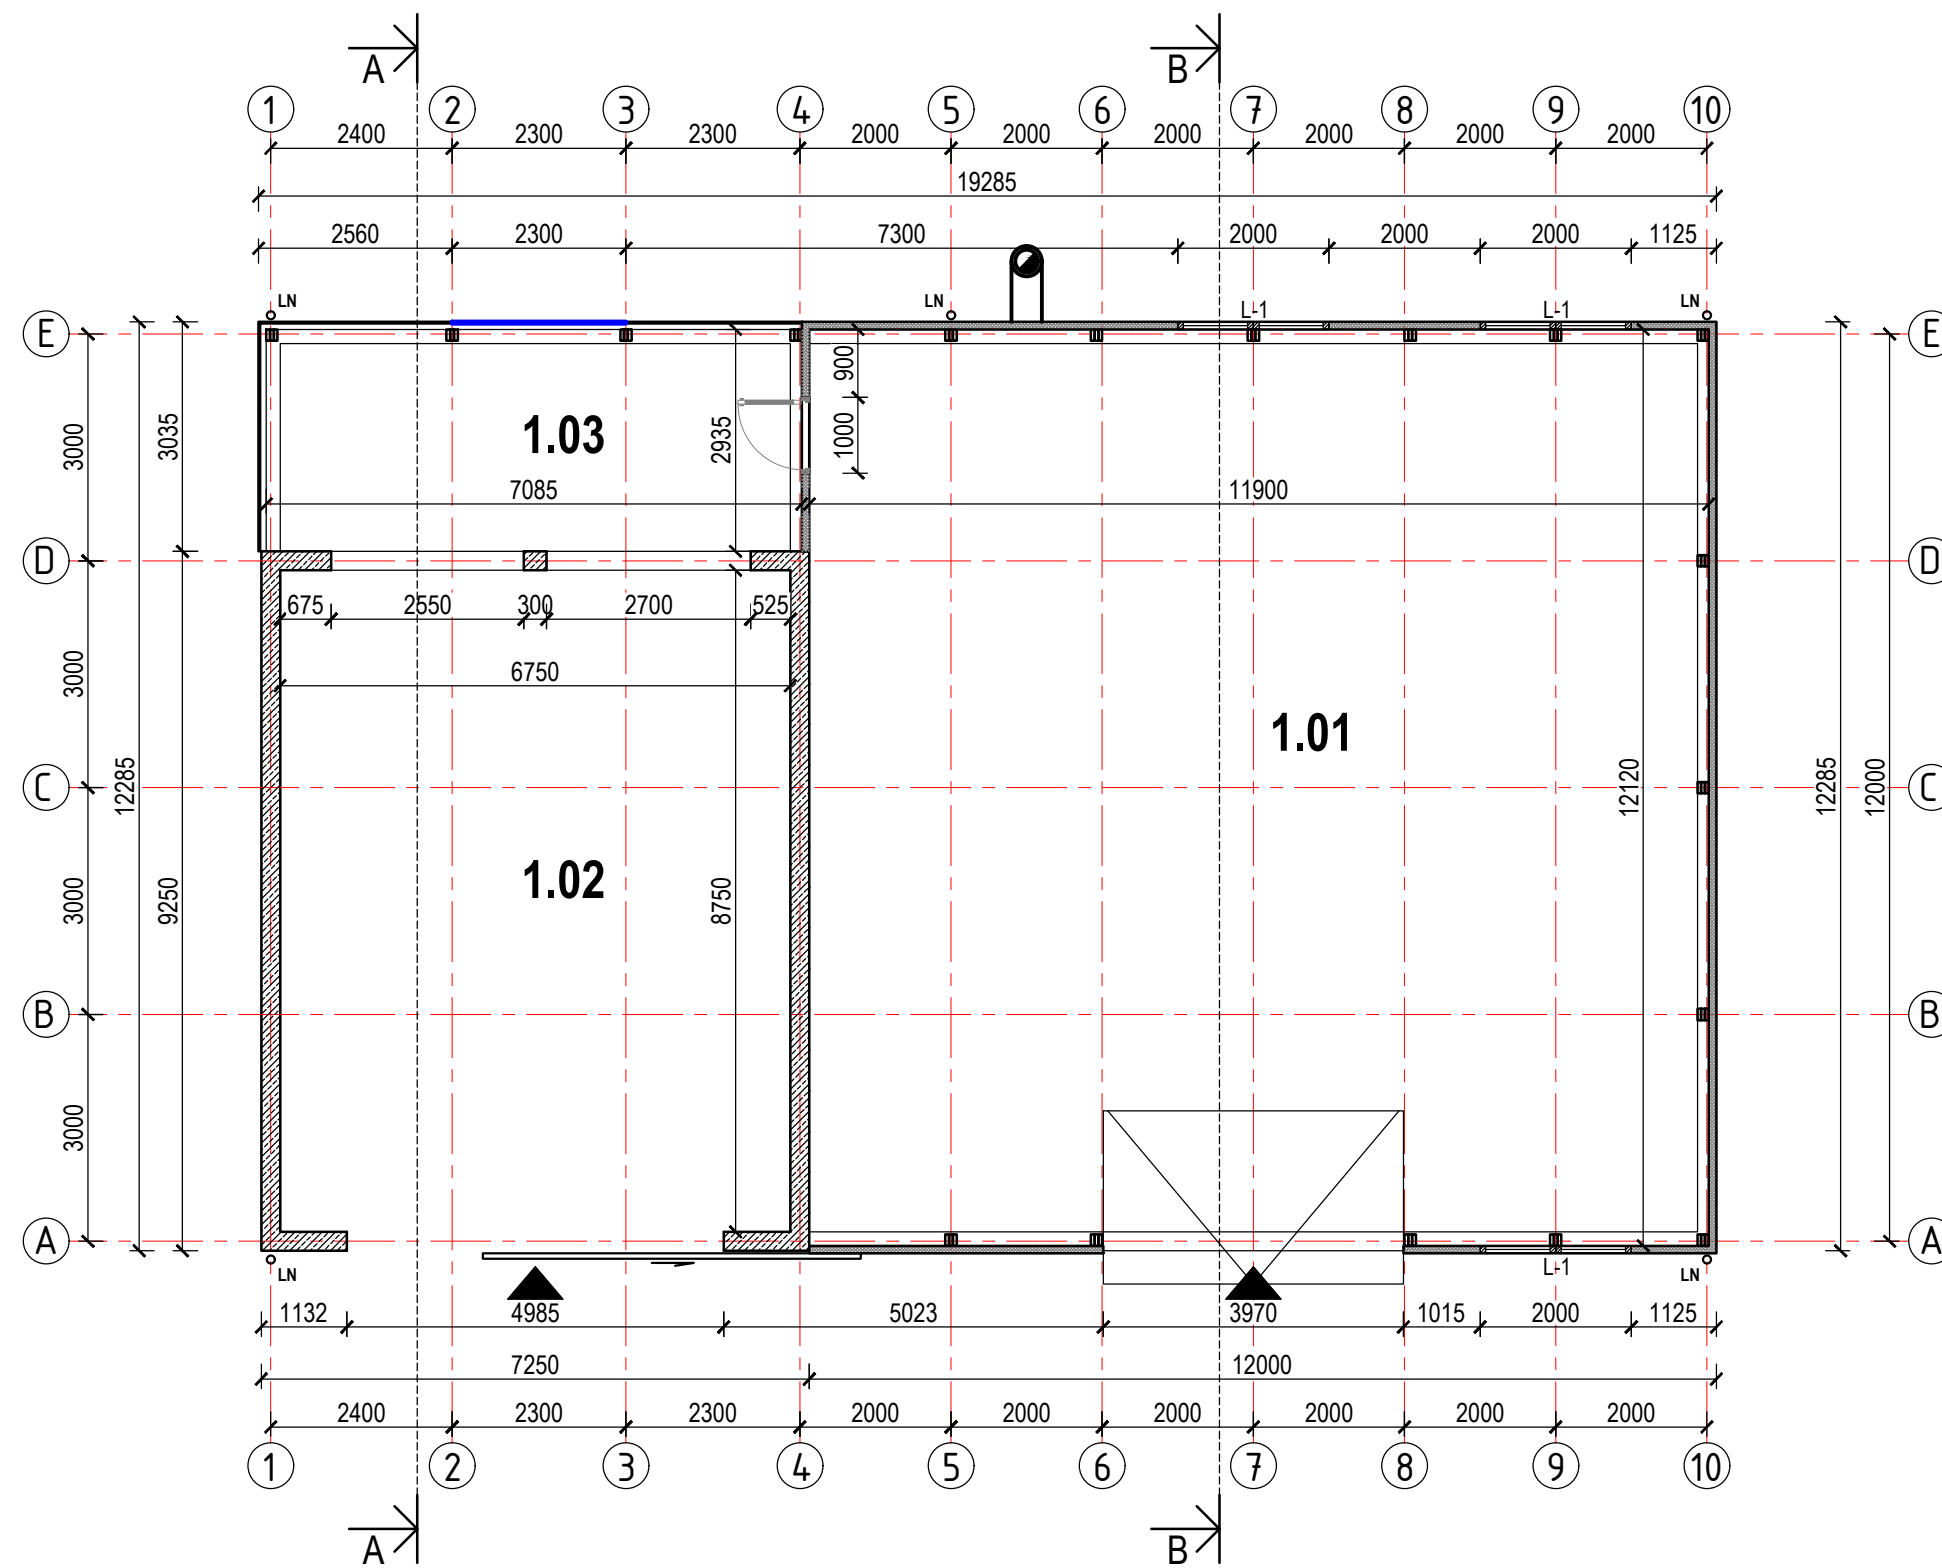

PIRMO AUKŠTO PATALPŲ SPECIFIKACIJA		
Nr.	PATALPOS PAVADINIMAS	PLOTAS m ²
1.01	KATILINĖ	144,22
1.02	KURO SAUGYKLA	59,06
1.03	TECHNINĖ PATALPA	20,79
VISO:		224,07

ŽYMĖJIMAI


- įėjimas į pastatą
- patalpų numeracija
- g/b monolito pjūvis;
- daugiasluoksnės plokštės pjūvis (100 mm);

PASTABOS


1. Pastato matmenys nurodyti milimetrais (mm), pastato altitudės nurodytos metrais (m);
2. Visus pakeitimus būtina derinti su projektuotoju;
3. Brėžinys neskirtas matuoti.

0	2023.02	Projektiniai pasiūlymai		
Laida	Data	Laidos statusas ir išleidimo priežastis		
Atestato Nr.			PAVADINIMAS: GAMYBOS PASKIRTIES PASTATŲ - KATILINĖS IR MEDIENOS DŽIOVYKLOS, PASVALIO R. SAV., PASVALIO APYLINKIŲ SEN., ŠLAMŲ K. 2E, STATYBOS PROJEKTINIAI PASIŪLYMAI	
	37772	Proj.	N.Munikas	2023.02
LT	STATYTOJAS:			DOKUMENTAS:
	V. Indrišiūno įmonė			PIRMO AUKŠTO PLANAS; M1:100 (Katilinė)
Žymuo				Lapas
23-02-TDP-PP-B.02				01
				Lapų
				01

PJŪVIS A-A; M1:100

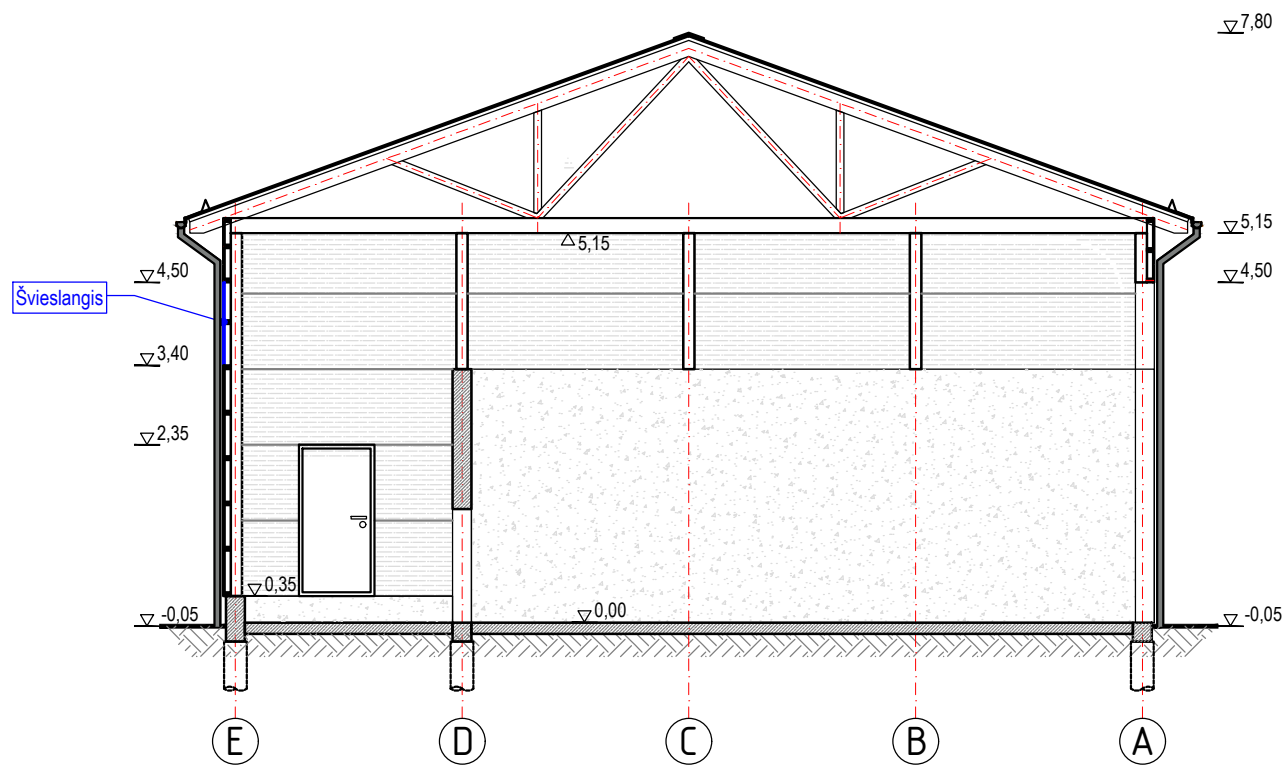

PJŪVIS B-B; M1:100

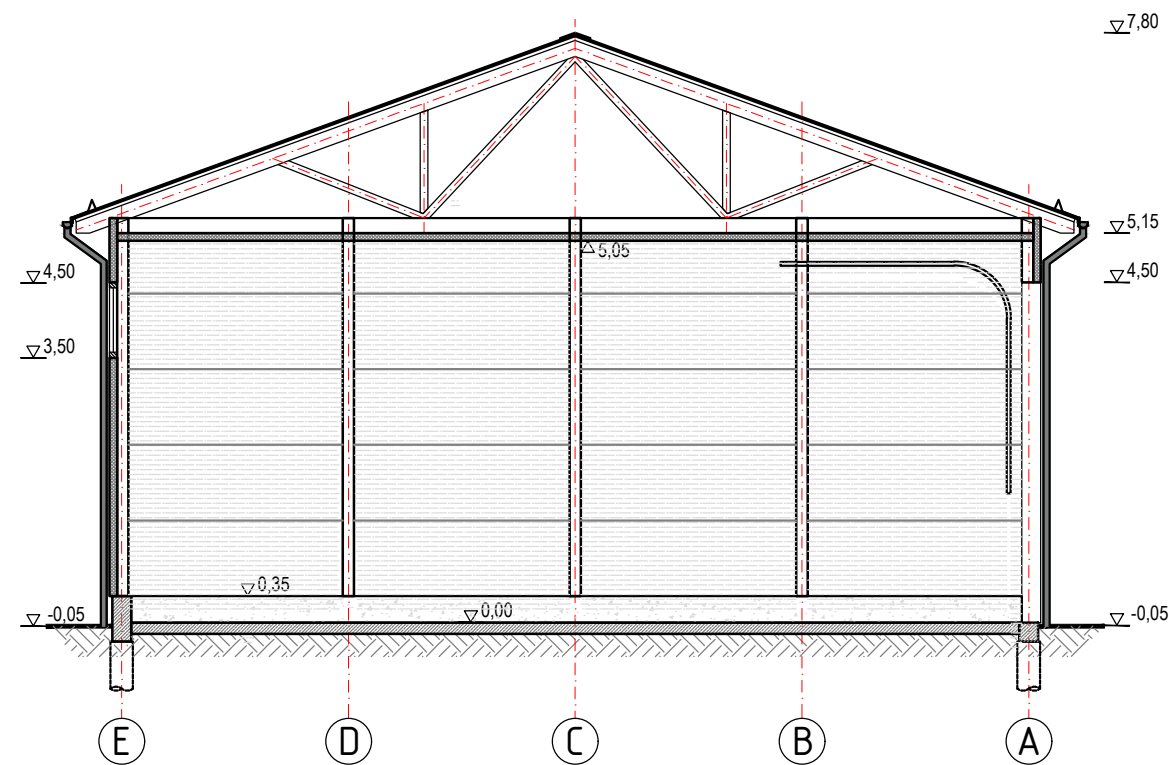


ŽYMĖJIMAI

- g/b monolitas;
- daugiasluksnė plokštė (100 mm);
- g/b monolito pjūvis;
- daugiasluksnės plokštės pjūvis (100 mm);

PASTABOS

1. Pastato matmenys nurodyti milimetrais (mm), pastato altitudės nurodytos metrais (m);
2. Visus pakeitimus būtina derinti su projektuotoju;
3. Brėžinys neskirtas matuoti.

	0	2023.02	Projektiniai pasiūlymai		
Laida	Data	Laidos statusas ir išleidimo priežastis			
Atestato Nr.	NAURIS MUNIKAS		PAVADINIMAS: GAMYBOS PASKIRTIES PASTATŲ - KATILINĖS IR MEDIENOS DŽIOVYKLOS, PASVALIO R. SAV., PASVALIO APYLINKIŲ SEN., ŠLAMŲ K. 2E, STATYBOS PROJEKTINIAI PASIŪLYMAI		
37772	Proj.	N.Munikas	2023.02	DOKUMENTAS: PJŪVIS A-A, PJŪVIS B-B; M1:100 (Katilinė)	
LT	STATYTOJAS: V. Indrišiūno įmonė			Žymuo 23-02-TDP-PP-B.03	Lapas 01
				Lapų 01	Lapų 01

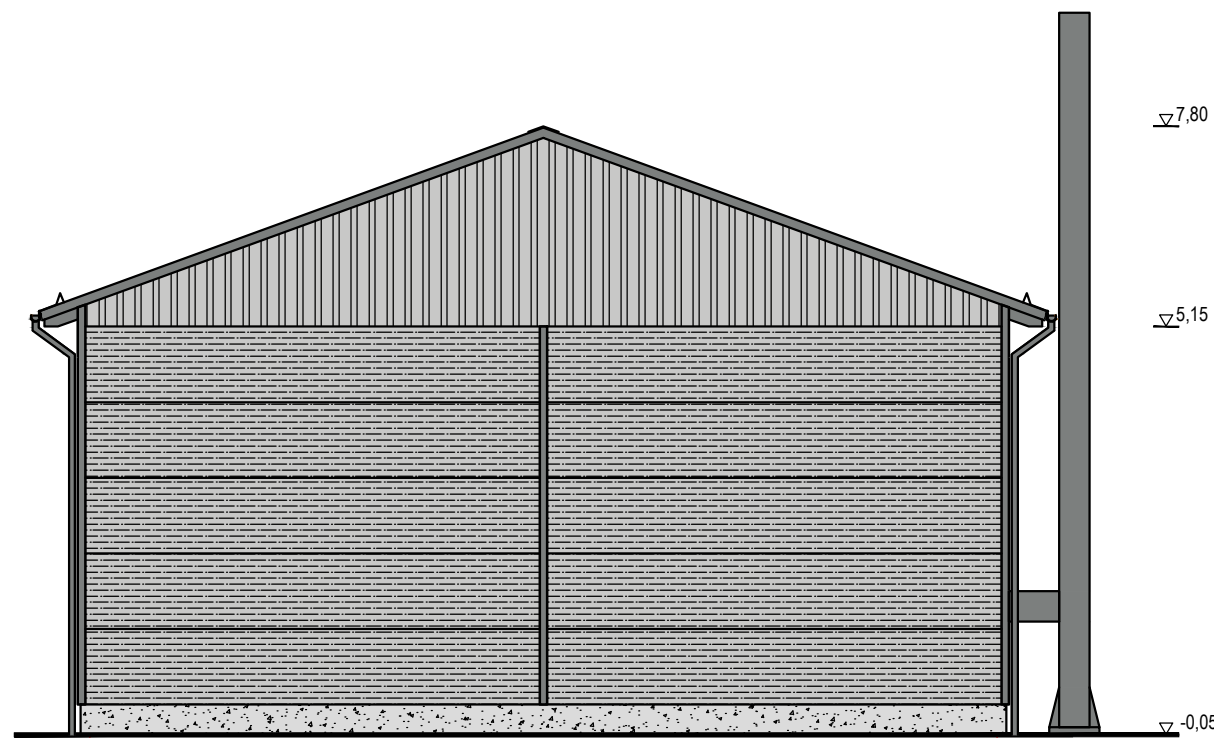


A

E

▽7.80

▽5.15

▽-0.05

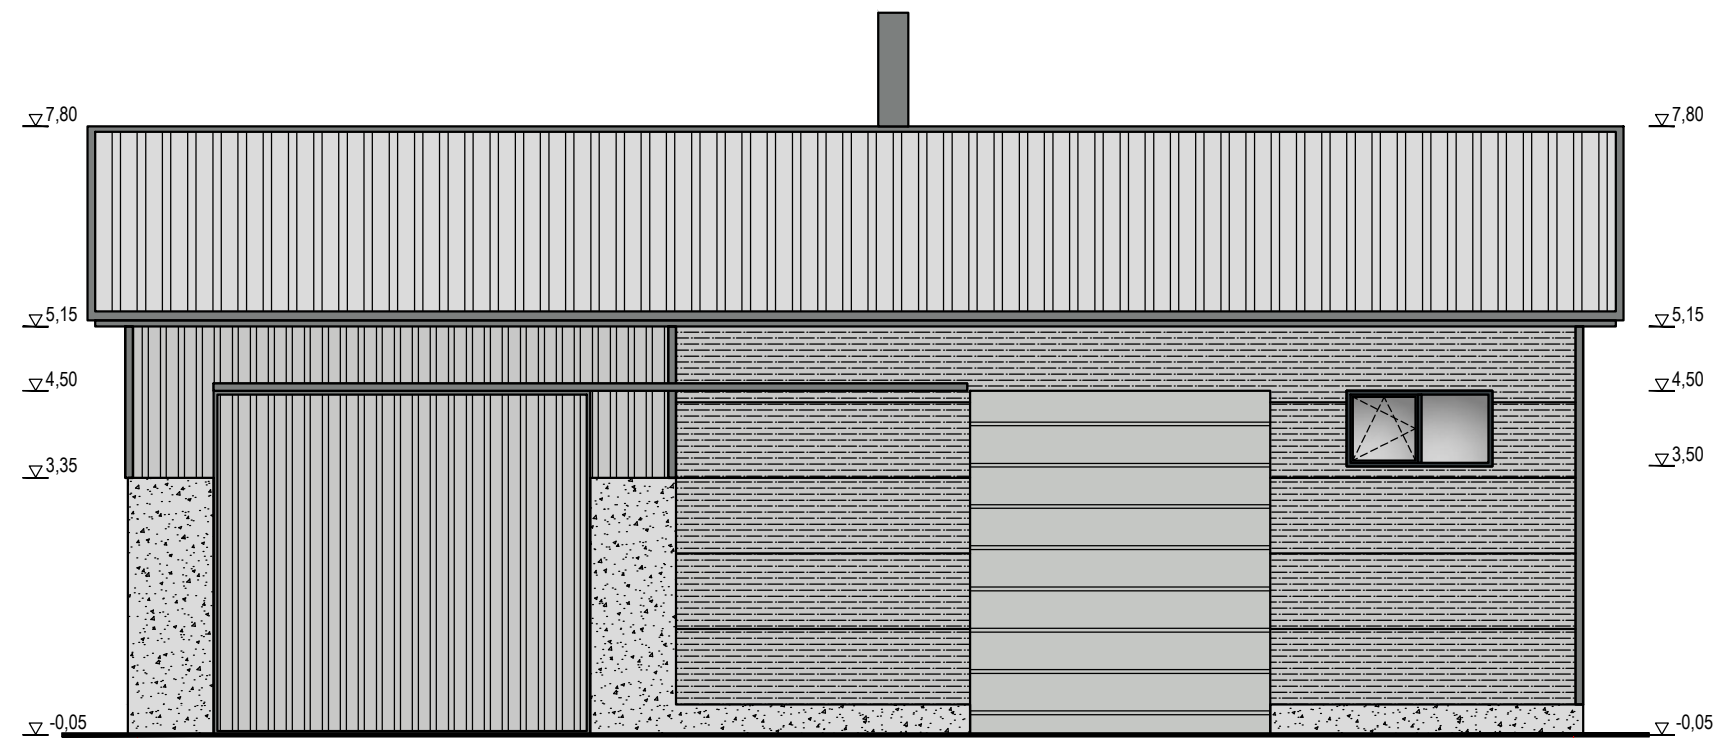

1

10

▽7.80

▽5.15

▽4.50

▽3.35

▽-0.05


▽7.80

▽5.15

▽4.50

▽3.50

▽-0.05

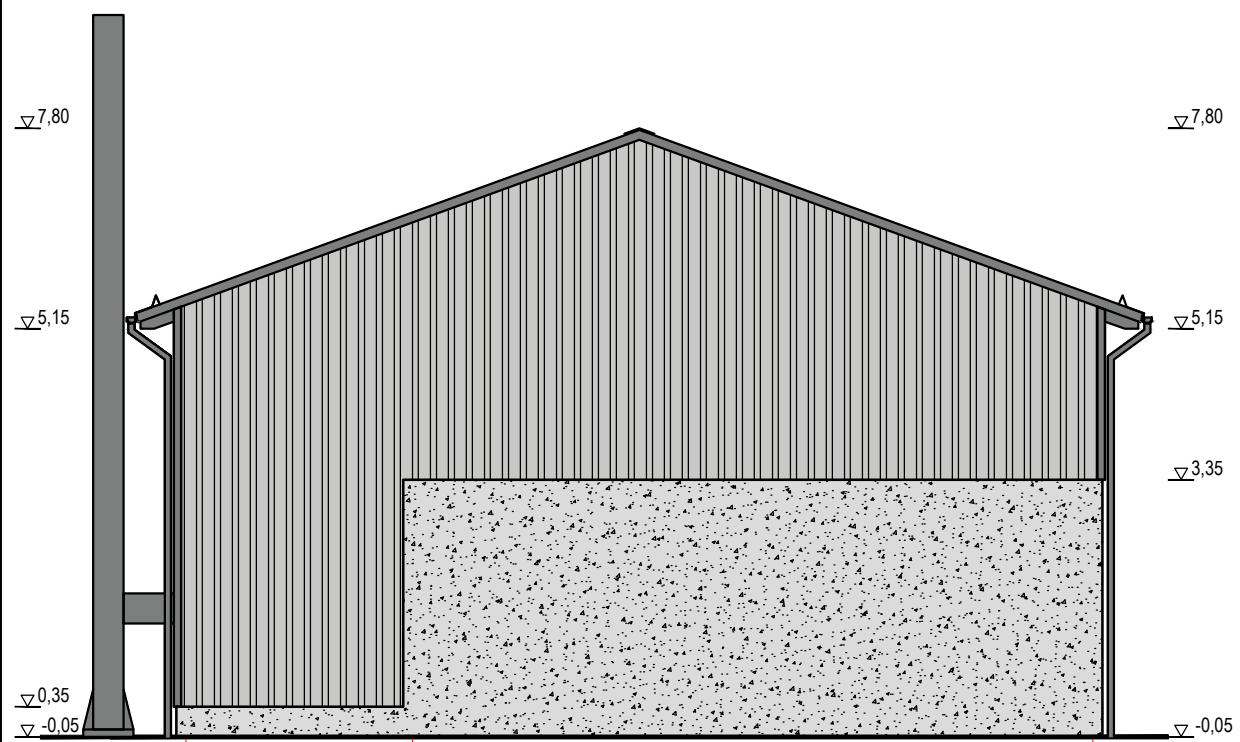

E

D

A

▽7.80

▽5.15

▽0.35


▽-0.05

▽7.80

▽5.15

▽3.35

▽-0.05

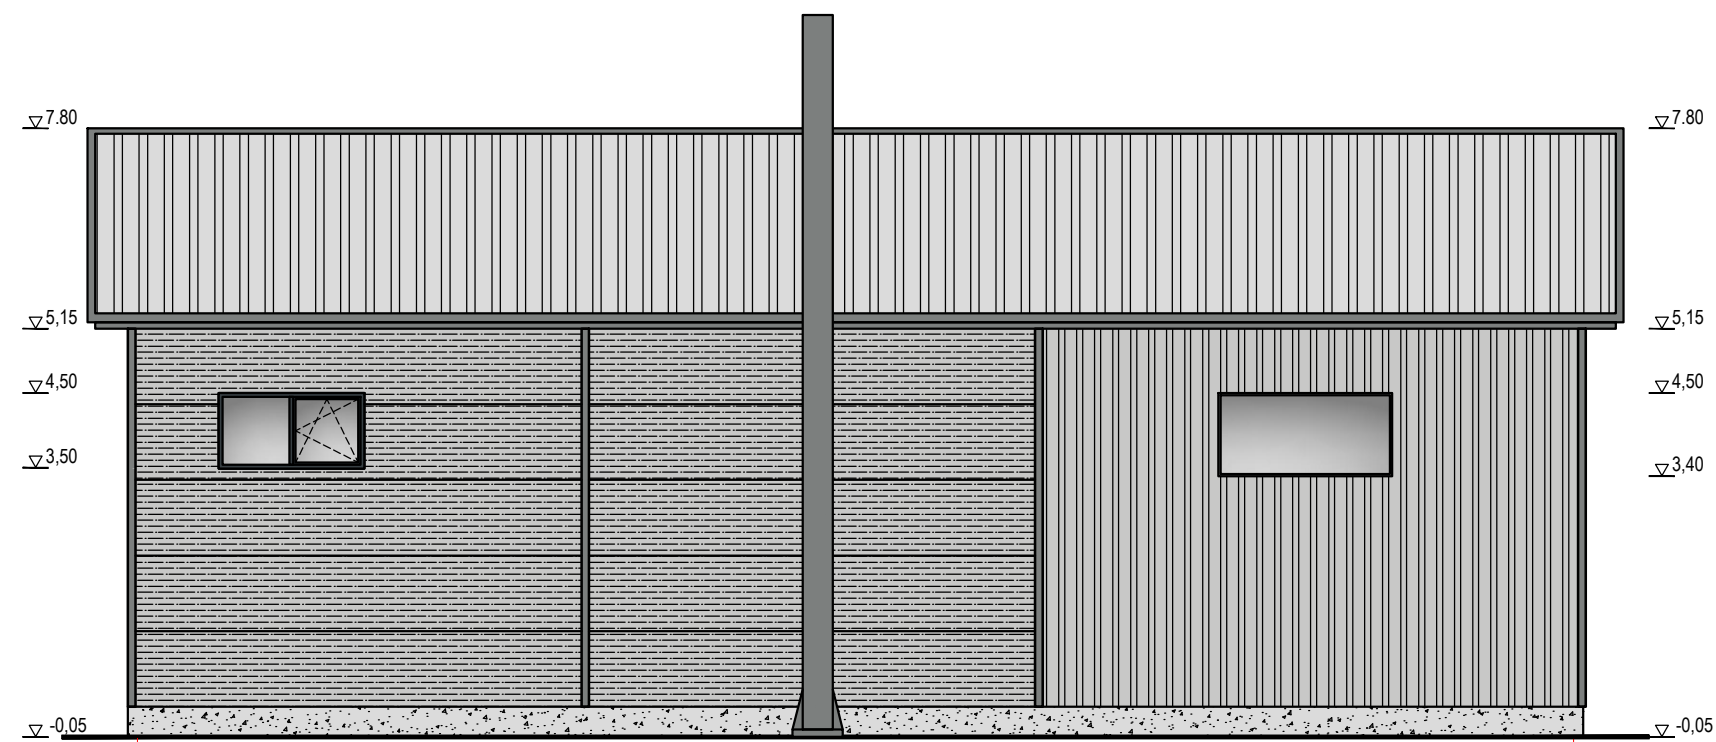

10

1

▽7.80

▽5.15

▽4.50

▽3.50

▽-0.05

▽7.80

▽5.15

▽4.50

▽3.40

▽-0.05






ŽYMĖJIMAI

- projektuojamas rostverkas (pilkos spalvos);
- projektuojama profiliuotos skardos apkala (pilkos spalvos);
- projektuojamas profiliuotos skardos stogas (pilkos spalvos);
- projektuojamas daugiasluoksnės plokštės (pilkos spalvos);

PASTABOS

1. Pastato matmenys nurodyti milimetrais (mm), pastato altitudės nurodytos metrais (m);
2. Visus pakeitimus būtina derinti su projektuotoju;
3. Brėžinys neskirtas matuoti.


0	2023.02	Projektiniai pasiūlymai		
Laida	Data	Laidos statusas ir išleidimo priežastis		
Atestato Nr.	PROJEKTUOTOJAS:		PAVADINIMAS:	
	NAURIS MUNIKAS Indv. veiklos vykdymo pažyma Nr. 128-448		GAMYBOS PASKIRTIES PASTATŲ - KATILINĖS IR MEDIENOS DŽIOVYKLOS, PASVALIO R. SAV., PASVALIO APYLINKIŲ SEN., ŠLAMŲ K. 2E, STATYBOS PROJEKTINIAI PASIŪLYMAI	
37772	Proj.	N.Munikas	2023.02	DOKUMENTAS:
				FASADAI; M1:100 (Katilinė)
LT	STATYTOJAS:		Žymuo	Lapas
	V. Indrišiūno įmonė		23-02-TDP-PP-B.04	Lapų
				01 01

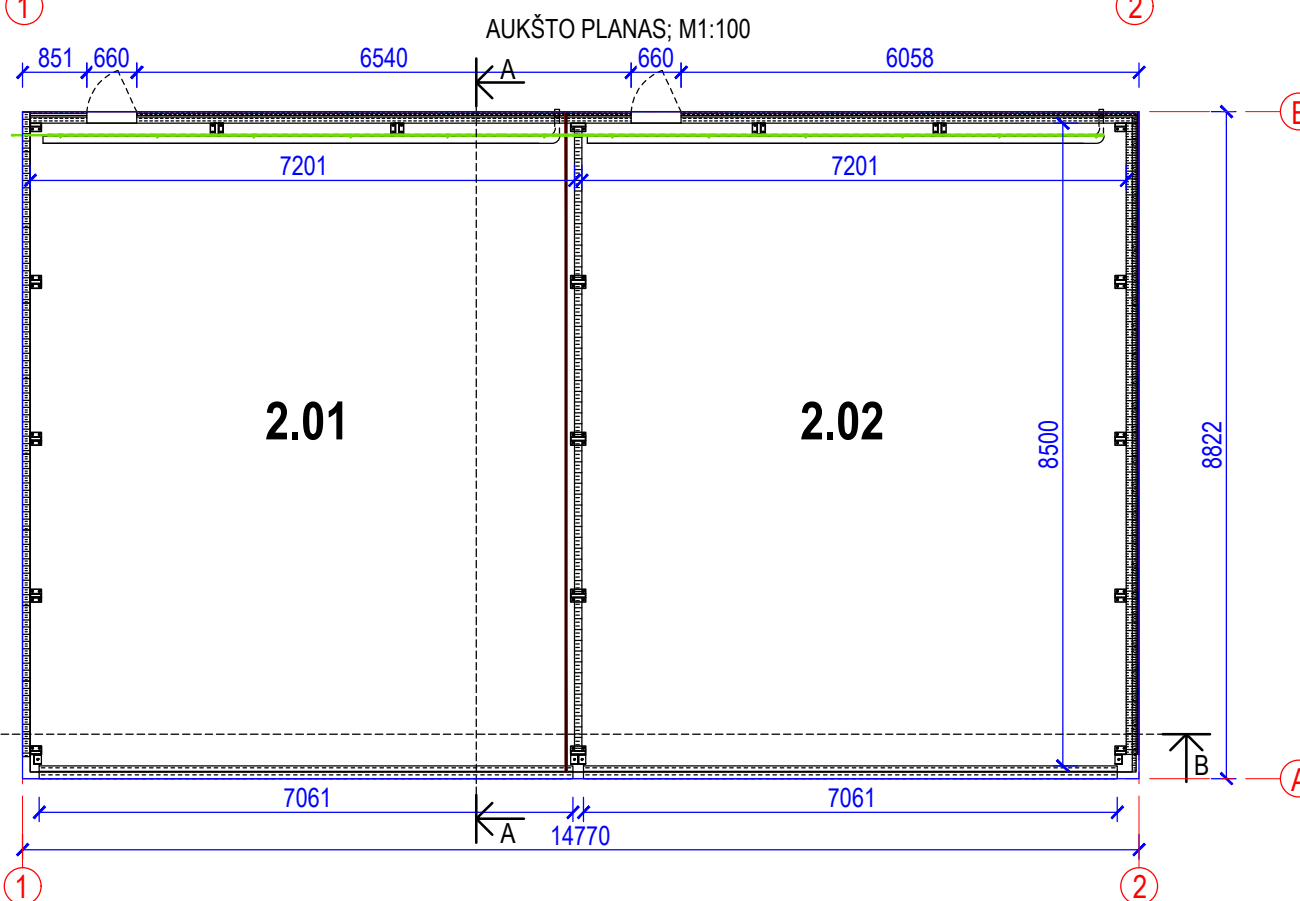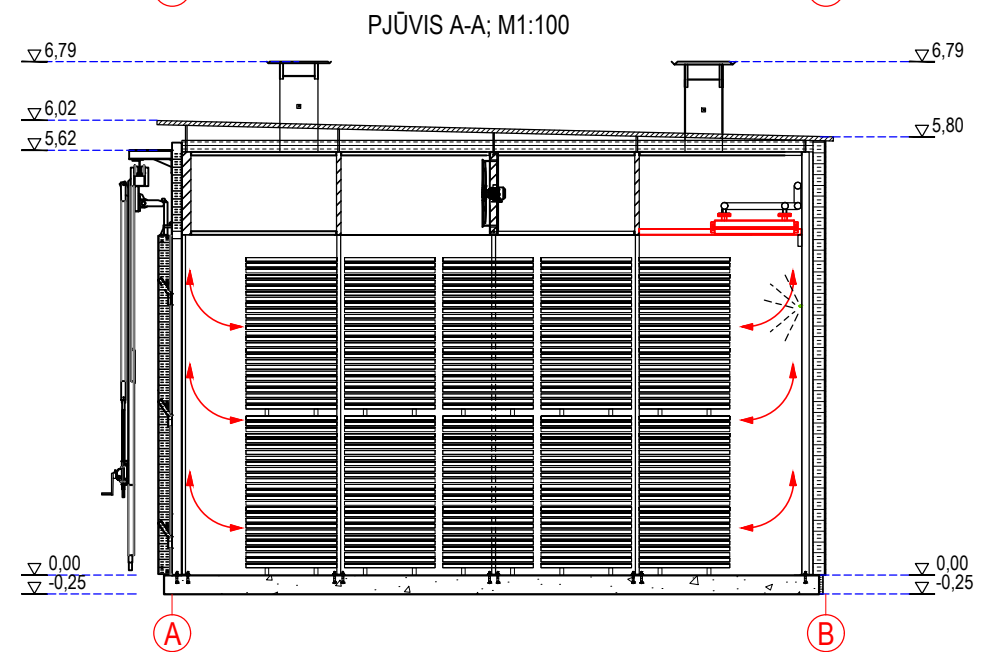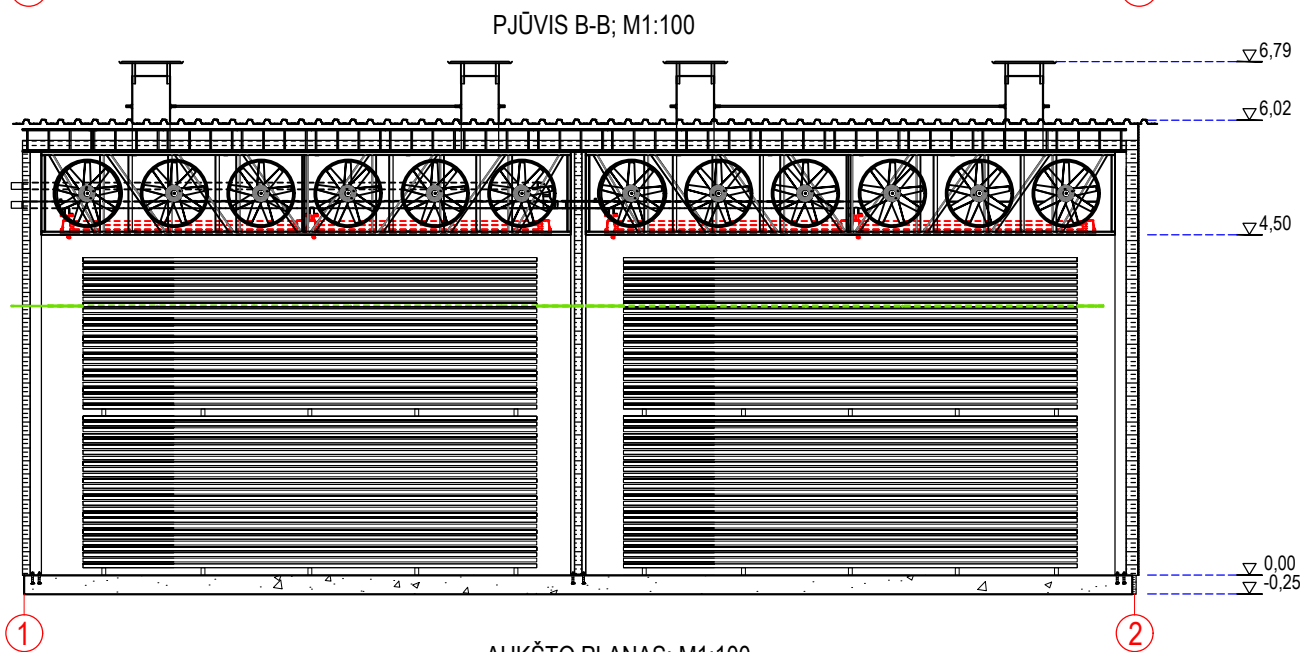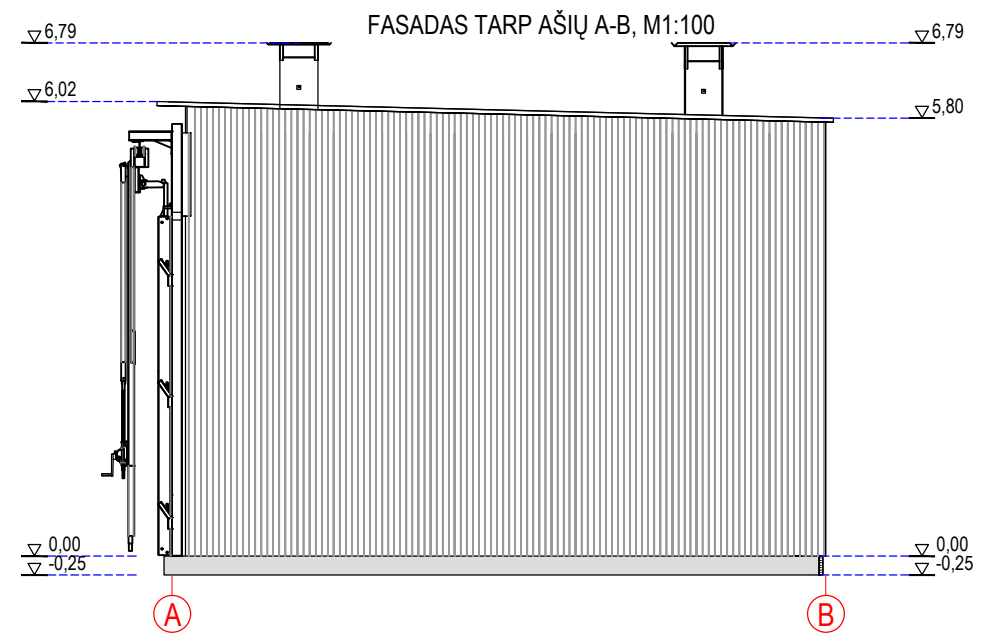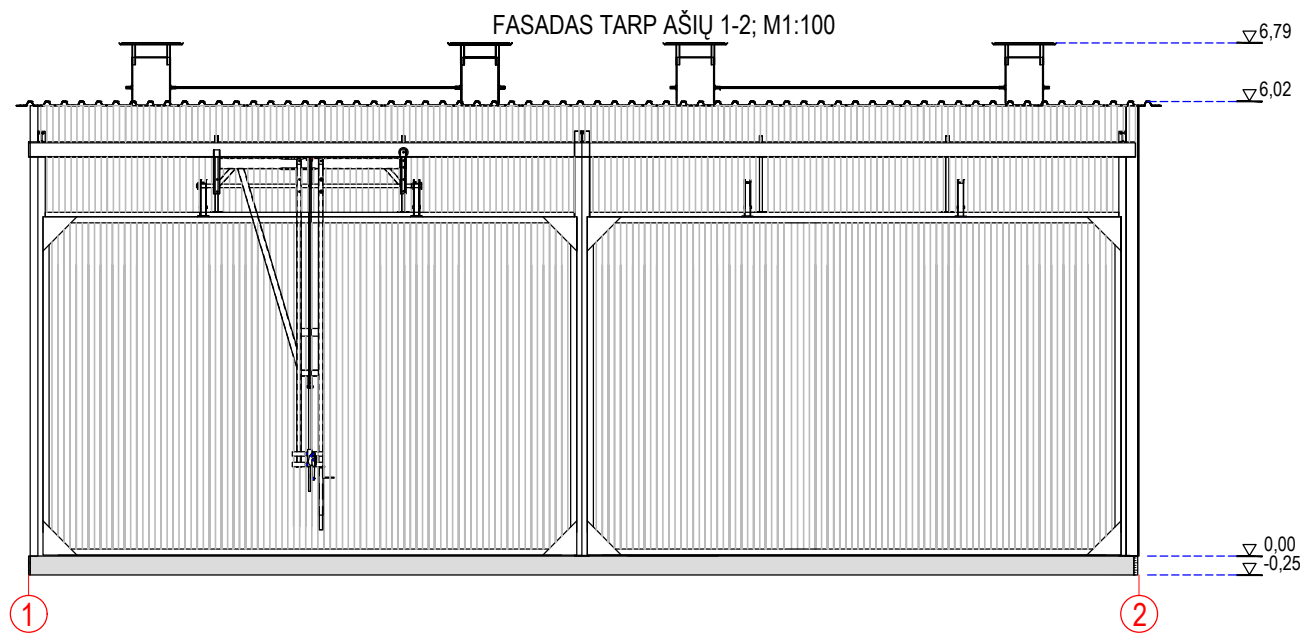

PIRMO AUKŠTO PATALPŲ SPECIFIKACIJA		
Nr.	PATALPOS PAVADINIMAS	PLOTAS m ²
2.01	MEDIENOS DŽIOVINIMO KAMERA	61,2
2.02	MEDIENOS DŽIOVINIMO KAMERA	61,2
VISO:		122,4

PASTABOS:

1. Projektuojama medienos džiovykla pilnai gamyklinio išpildymo.
1. Pastato matmenys nurodyti milimetrais (mm), pastato altitudės nurodytos metrais (m);
2. Visus pakeitimus būtina derinti su projektuotoju;
3. Brėžinys neskirtas matuoti.

0	2023.02	Projektiniai pasiūlymai				
Laida	Data	Laidos statusas ir išleidimo priežastis				
Atestato Nr.	 NAURIS MUNIKAS Indv. veiklos vykdymo pažyma Nr. 128-448	PROJEKTUOTOJAS:		PAVADINIMAS:		
		GAMYBOS PASKIRTIES PASTATŲ - KATILINĖS IR MEDIENOS DŽIOVYKLOS, PASVALIO R. SAV., PASVALIO APYLINKIŲ SEN., ŠLAMŲ K. 2E, STATYBOS PROJEKTIJAI PASIŪLYMAI				
37772	Proj.	N.Munikas	2023.02	DOKUMENTAS:		
				AUKŠTO PLANAS, FASADAI, PJŪVIAI; M1:100 (Medienos džiovykla)		
LT	STATYTOJAS:			Žymuo	Lapas	Lapų
	V. Indrišiūno įmonė			23-02-TDP-PP-B.05	01	01