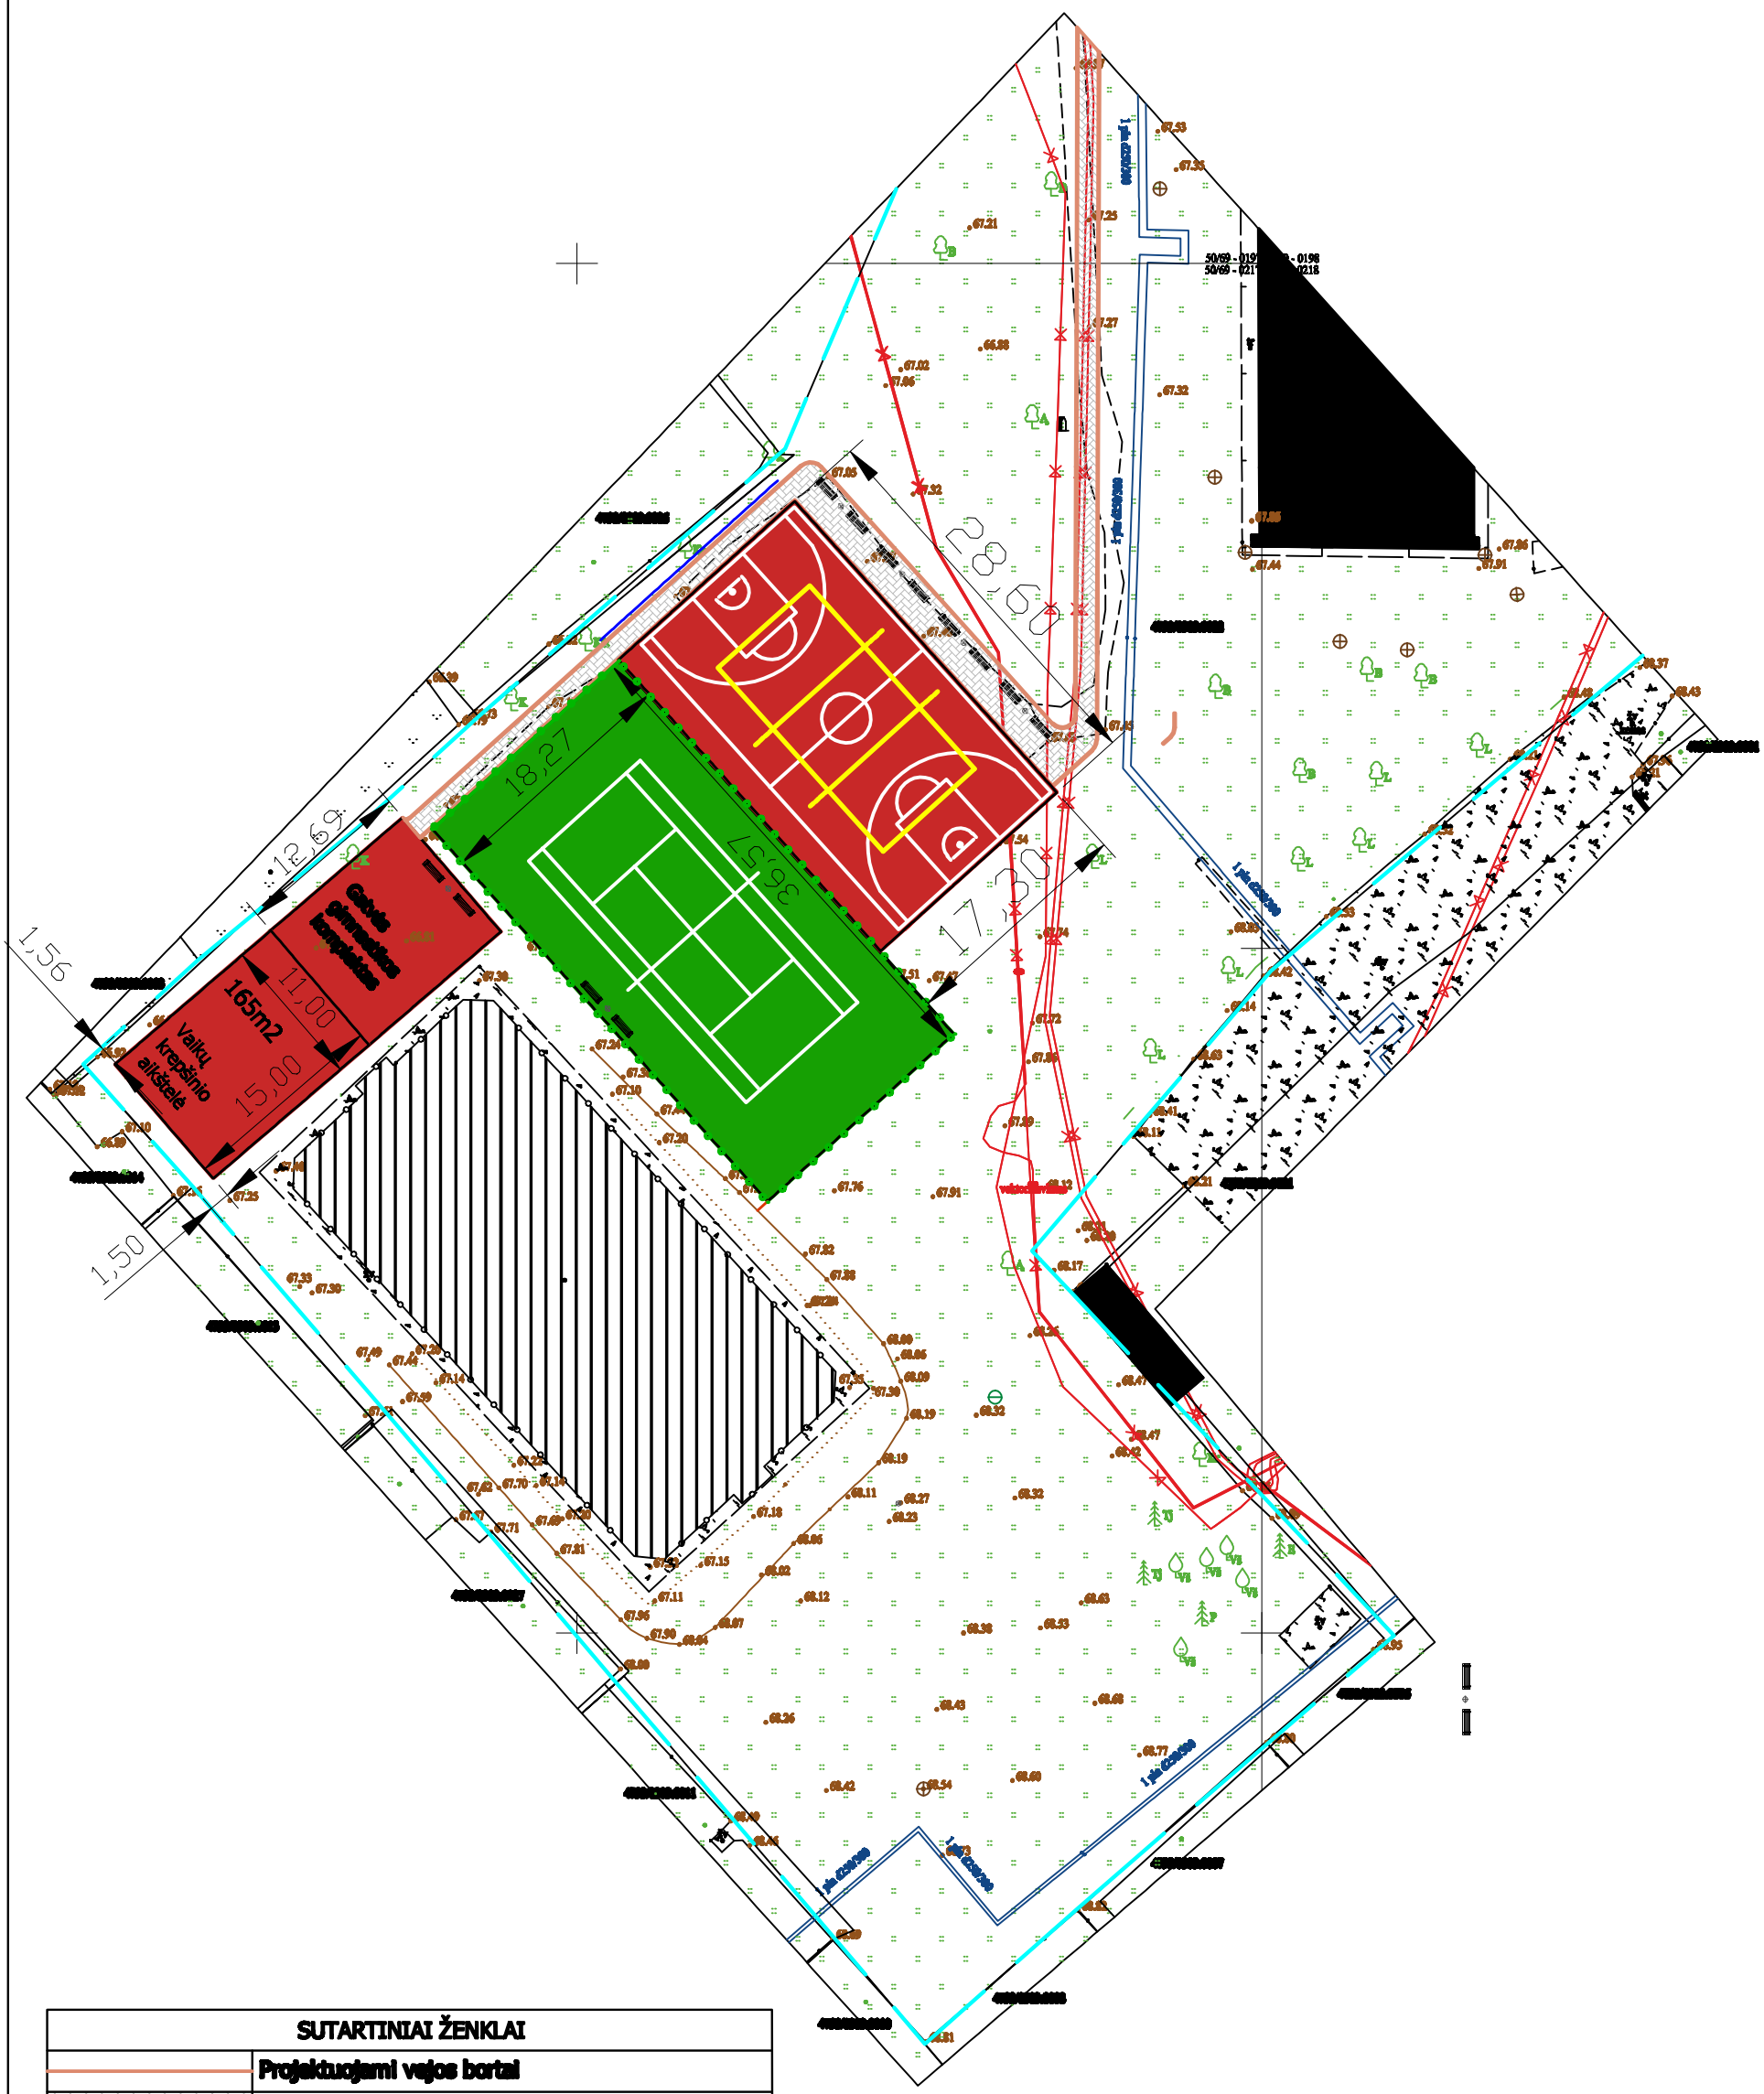

SUTARTINIAI ŽENKLAI	
	Projektuojami vejos bortai
	Projektuojami pėsčiųjų takai
	Projektuojama universali dirbtinė danga
	Projektuojama dirbtinės žolės danga
	Projektuojami suoliukai ir šiukšliadėžė
	Sklypo riba
	Projektuojama kamuolių gaudyklė
	Projektuojama tvora su vartelais

Atestato Nr.	UAB "KORELIJA" Draugystės g. 19, LT-51230 Kaunas tel.: 8 37 759 029, el. p.: korelija@korelija.lt				Statinio projekto pavadinimas: JONIŠKIO R. ŽAGARĖS GIMNAZIJOS LAUKO SPORTO AIKŠTYNŲ, ESANČIŲ KĘSTUČIO G. 1, ŽAGARĖS M., JONIŠKIO RAJ. REKONSTRUKCIJA. PRELIMINARŪS SPRENDINIAI	
A 376	PV	E. Kubilienė		2023 01	Statinio pavadinimas: INŽINERINIAI STATINIAI. SKLYPO PLANAS	
	Proj.	G. Bakanauskas		2023 01		
					Dokumento pavadinimas: SKLYPO DANGŲ PLANAS. SKLYPO SUTVARKYMAS IR SUSISIEKIMAS M 1:500	Laida 0
	Statytojas: Joniškio rajono savivaldybės administracija				Dokumento žymuo: 2022-02-PP-BR1	Lapas 1 / Lapų 1