



ARCHISPEKTRAS

architektūra | interjero dizainas | urbanistika | www.archispektras.lt



Statytojo (Užsakovo) pavadinimas

J.B., P.B.

Projektuotojo pavadinimas

UAB „Studija Archispektras“, į.k. 302553383

Statinio projekto pavadinimas

**GYVENAMOSIOS PASKIRTIES (VIENO BUTO) PASTATO KAUNO R.
SAV., KAČERGINĖ, J. BILIŪNO G. 15 STATYBOS PROJEKTAS**

Statinio projekto numeris

JB-2023

Statinio projekto etapas

Projektiniai pasiūlymai

Statinio (statinių) pavadinimas

Vieno buto gyvenamasis namas

Statinio (statinių) kategorija

Neypatingas statinys

Statybos darbų rūšis

Nauja statyba

Bylos žymuo

JB-2023-PP

Bylos laidos žymuo

0

Bylos išleidimo data

2023-03-07

Pareigos

Kvalifikaciją
patvirtinančio
dokumento nr.

Pavardė

Parašas

PV
A.PDV

A1394


A. Kalinauskas

Architektas

M. Jankauskas

1. DOKUMENTŲ SUDĖTIES ŽINIARAŠTIS

Eil. Nr.	Dokumento žymuo	Pavadinimas	Pastabos
I. Tekstinė dalis			
1.1.		Titulinis lapas	1 lapas
1.2.	JB-2023-PP.Ž	Projektinių pasiūlymų dokumentų sudėties žiniaraštis	1 lapas
1.3.	JB-2023-PP.BSR	Bendrieji statinio rodikliai	1 lapas
1.4.	JB-2023-PP.AR	Aiškinamasis raštas	4 lapai
II. Grafinė dalis:			
2.1.	JB-2023-PP.B-1	Sklypo planas M 1:250	1 lapas
2.2.	JB-2023-PP.B-2	Rūsio planas M1:100	1 lapas
2.3.	JB-2023-PP.B-3	Pirmo aukšto planas M1:100	1 lapas
2.4.	JB-2023-PP.B-4	Antro aukšto planas M1:100	1 lapas
2.5.	JB-2023-PP.B-5	Stogo planas M1:100	1 lapas
2.6.	JB-2023-PP.B-6	Pjūviai A-A, B-B, C-C, D-D, E-E, F-F, G-G, H-H	8 lapai
2.7.	JB-2023-PP.B-7	Fasadai	4 lapai
2.8.	JB-2023-PP.B-8	Vizualizacijos	9 lapai
2.9.	JB-2023-PP.B-9	Regia žemėlapis ištrauka	1 lapas
III. Dokumentai			
3.1.	JB-2023-PP.P-1	Igaliojimas	1 lapas
3.2.	JB-2023-PP.P-2	Projektinių pasiūlymų rengimo užduotis	2 lapai
3.3.	JB-2023-PP.P-3	PV skyrimo dokumentas	1 lapas
3.4.	JB-2023-PP.P-6	Nekilnojamojo turto registro centrinio duomenų banko išrašas 52/21583	1 lapas
3.5.	JB-2023-PP.P-7	Nekilnojamojo turto registro centrinio duomenų banko išrašas 20/29719	2 lapai
3.6.	JB-2023-PP.P-8	Žemės sklypo planas	1 lapas
3.7.	JB-2023-PP.P-9	Topografinė nuotrauka	1 lapas
3.8.	JB-2023-PP.P-10	Sklypo bendrasavininkio sutikimas	1 lapas
3.9.	JB-2023-PP.P-11	Statinio projektuotojo civilinės atsakomybės privalomojo draudimo liudijimas	3 lapai
3.10.	JB-2023-PP.P-12	Aido Kalinausko architekto kvalifikacijos atestatas Nr. A 1394	1 lapas

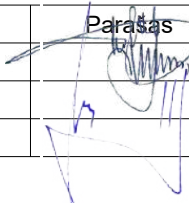0	2023 03	PROJEKTINIAMS PASIŪLYMAMS		
Laida	Išleidimo data	Laidos statusas, keitimo priežastis (jei taikoma)		
KVAL. PATV. DOK. NR.	 ARCHISPEKTRAS		Projekto pavadinimas: Gyvenamosios paskirties (vieno buto) pastato Kauno r. sav., Kačerginė, J. Biliūno g. 15 statybos projektas	
	Pareigos	Vardas Pavardė	Parašas	Statinio numeris ir pavadinimas: 1–vieno buto gyvenamasis namas
A1394	PV, PDV _A	A. Kalinauskas		Laida
	Arch	M. Jankauskas		0
				Dokumentų pavadinimas: Sudėties žiniaraštis
LT	Statytojas:		Dokumento žymuo:	
	J. B., P.B.		JB–2023–PP.Ž	
			Lapas	Lapų
			1	1

2. BENDRIEJI STATINIO RODIKLIAI


STR 1.04.04:2017 5 priedas


Pavadinimas	Mato vienetas	Leistina	Projektuojama
I. SKLYPAS			
1. Sklypo plotas	m ²	-	1212
2. Sklypo užstatymo tankumas	%	27.40%	24.88%
3. Sklypo užstatymo intensyvumas	%	40%	31.69%
4. Užstatymo plotas	m ²	332.09	301.56
5. Žaliasis plotas	%	-	53.79%
	m ²		651.96
6. Automobilių stovėjimo vietų skaičius	vnt.	Pagal STR 2.06.04:2014	6
II. PASTATAI			
1. Gyvenamosios paskirties vieno buto pastatas			
2. bendrasis plotas	m ²	-	384.13
3. naudingas plotas	m ²	-	384.13
4. pastato tūris	m ³	-	2228
5. aukštų skaičius	vnt	-	2 ir rūšys
6. pastato aukštis	m	-	8.45
7. energetinio naudingumo klasė		-	A++
8. akustinio komforto sąlygų klasė		-	C
9. statinio atsparumo ugniai laipsnis		-	II

Statinio projekto vadovas: Aidas Kalinauskas

Kvalifikacijos atestato Nr. A 1394

Data: 2023 03

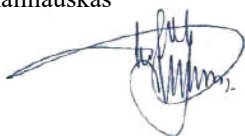


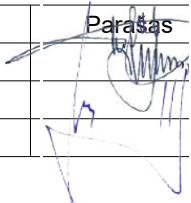0	2023 03	PROJEKTINIAMS PASIŪLYMAMS		
Laida	Išleidimo data	Laidos statusas, keitimo priežastis (jei taikoma)		
KVAL. PATV. DOK. NR.	 ARCHISPEKTRAS		Projekto pavadinimas: Gyvenamosios paskirties (vieno buto) pastato Kauno r. sav., Kačerginė, J. Biliūno g. 15 statybos projektas	
	Pareigos	Vardas Pavardė	Parašas	Laida
A1394	PV, PDV _A	A. Kalinauskas		0
	Arch	M. Jankauskas		
LT	Statytojas:		Dokumento žymuo:	Lapas Lapų
	J.B., P.B.		JB-2023-PP.BSR	1 1

3. AIŠKINAMASIS RAŠTAS

3.1. BENDRI DUOMENYS

- **Objektas:** Gyvenamosios paskirties (vieno buto) pastato Kauno r. sav., Kačerginė, J. Biliūno g. 15 statybos projektas
- **Statybos adresas (geografinė vieta):** Kauno r. sav., Kačerginė, J. Biliūno g. 15
- **Žemės sklypo pagrindinė naudojimo paskirtis:** Kita
- **Žemės sklypo naudojimo būdas:** Gyvenamosios teritorijos
- **Žemės sklypo plotas:** 0.1212 ha
- **Sklypo unikalus Nr.:** 5230-0005-0033
- **Žemės sklypo kadastro Nr. ir kadastro vietovės pavadinimas.:** 5230/0005:33 Kačerginės m. k.v.
- **Statytojas (užsakovas) ir sklypo savininkas:** J. B., P.B.
- **Statybos rūšis** (pagal STR 01.01.08:2002): nauja statyba
- **Statinio paskirtis** (pagal STR 1.01.03:2017): 6.1 gyvenamosios paskirties (vieno buto) pastatai.
- **Statinių kategorija** (pagal STR 1.01.03:2017): neypatingasis statinys
- **Projektuotojas:** UAB „Studija Archispektras“ / Puodžių g. 12, 44295 Kaunas / Tel. +370 698 30916 / info@archispektras.lt / www.archispektras.lt
- **Projekto vadovas:** Aidas Kalinauskas / Tel. +370 698 30916 / aidas@archispektras.lt / Kvalifikacijos atestatas Nr. A 1394
- **Projektavimo ir statybos finansavimo šaltiniai.** Projektavimo ir statybos darbai finansuojami privačiomis užsakovo lėšomis.
- **Projektavimo etapas:** Projektiniai pasiūlymai (PP).

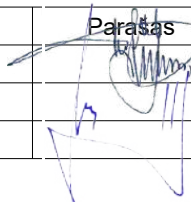0	2023 03		PROJEKTINIAMS PASIŪLYMAMS			
Laida	Išleidimo data		Laidos statusas, keitimo priežastis (jei taikoma)			
KVAL. PATV. DOK. NR.	 ARCHISPEKTRAS			Projekto pavadinimas: Gyvenamosios paskirties (vieno buto) pastato Kauno r. sav., Kačerginė, J. Biliūno g. 15 statybos projektas		
	Pareigos	Vardas Pavardė	Parasas	Statinio numeris ir pavadinimas:	Laida	
A1394	PV, PDV _A	A. Kalinauskas		1–vieno buto gyvenamasis namas	0	
	Arch	M. Jankauskas		Dokumento pavadinimas:		
				Aiškinamasis raštas		
LT	Statytojas: J.B., P.B.			Dokumento žymuo: JB–2023–PP.AR	Lapas 1	Lapų 4

3.2. SKLYPO PROJEKTINIŲ SPRENDINIŲ APRAŠYMAS

3.2.1. Sklypo plano sprendiniai.

- Statytojo J. B. užsakymu, jai ir P. B. nuosavybės teise priklausančiame sklype (kadastro Nr. 5230/0005:33 Kačerginės m. k.v., unikalus Nr. 5230-0005-0033) J. Biliūno g. 15, Kačerginėje projektuojamas vieno buto gyvenamasis namas.
- Sklype projektuojami lauko vandentiekio ir nuotekų tinklai, elektros tinklai.
- **Projektuojami privažiavimai sklype:** Įvažiavimas į sklypo teritoriją iš su vakarine sklypo riba besiribojančios gatvės.
- **Esami pastatai sklype:** nugriaujami.
- **Automobilių parkavimo poreikio skaičiavimas:** Pagal STR 2.06.04:2014 „GATVĖS IR VIETINĖS REIKŠMĖS KELIAI. BENDRIEJI REIKALAVIMAI“ XIII skyriaus 30 lentelę „Automobilių stovėjimo vietų minimalus skaičius“: gyvenamosios paskirties (vieno buto) pastatui, kurio naudingasis plotas didesnis kaip 140 m² – 2 vietos ir papildomai po 1 vietą kiekvienam iki 50 m² didesniui kaip 140 m² esančiam naudingajam plotui. Projektuojamo pastato naudingasis plotas 384,13 m². Remiantis po 30 lentele pateikta pastaba „Nustatant automobilių vietų skaičių šio punkto 1.1 ir 1.2 papunkčiuose nurodytais atvejais garažo patalpų plotas neįskaičiuojamas į naudingąjį plotą“ ir iš naudingojo ploto (384,13m²) atėmus garažų plotą (64,20m²) – gaunamas 319,93m² plotas, pagal kurį skaičiuojamas minimalus automobilių vietų skaičius. Taigi projektuojamos 6 automobilių vietos (trys iš jų garaže).
- **Projektuojamos dangos, želdiniai.** sklypo teritorijoje projektuojama kieta danga automobilių aikštelei ir takams. Sklype auga du brandūs medžiai, jie išsaugomi, norminiai atstumai išlaikomi.
- **Gaisrinė sauga.** Sklypo planiniai ir erdviniai sprendiniai užtikrina reikalavimus atitinkančią gaisro gesinimo automobilių patekimą į sklypą.
- **Statybos aikštelė.** Statybos metu aikštelė aptveriamą. Statybinės medžiagos sandėliuojamos statybos aikštelės ribose. Krovinių transportas medžiagų iškrovimo metu netrukdytų kitam transportui ir gamybos procesui. Statybinės atliekos bus kraunamos tam skirtose statybos aikštelės vietoje krūvose bei konteneriuose ir išvežamos į sąvartas.
- **Sanitarinė ir ekologinė situacija.** Sklypo sanitarinė ir ekologinė situacija yra normali. Sklype nėra susikaupusių šiukšlių ar aplinkai kenksmingų medžiagų.
- **Statybos įtaka aplinkai.** Statybos metu kaimyniniuose sklypuose esančių pastatų naudotojai nepatogumų nepatirs. Priėjimai ir privažiavimai nebus apriboti. Kaimyninių sklypų įvadiniai inžineriniai tinklai nebus paliesti. Naudojimo metu statinys papildomas neigiamos įtakos gretimoms teritorijoms neturės

3.2.2. Techninis projektas atliekamas vadovaujantis

- Užsakovo pateikta projektavimo užduotimi
- Statybos įstatymu, normatyviniais statybos techniniais dokumentais, normatyviniais statinio saugos ir paskirties dokumentais, įstatymais ir kitais teisės aktais.

3.3. ARCHITEKTŪROS DALIES PROJEKTINIŲ SPRENDINIŲ APRAŠYMAS

3.3.1. Pastato architektūriniai sprendiniai, funkcijų ryšių bei zonavimo sprendiniai. Patalpų išplanavimas.

- Projektuojamo vieno buto gyvenamojo namo architektūra užtikrina kompozicinę ryšį (mastelio, proporcijų, spalvinio sprendimo) su supančia aplinka. Pastato fasadų tektonika, apdaila ir spalvinis sprendimas atitinka esminius statinio architektūros reikalavimus.
- Projektuojamas vieno buto gyvenamasis namas yra išplanuotas pusaukščiais. Garažas yra pusiau įgilintas po žeme, vienu laiptų maršu žemyn yra rūsys, vienu laiptų maršu aukštyn – pirmo aukšto patalpos, kur išsidėsto darbo kambarys, kambarys, pirtis su priešpirtiu, techninė patalpa, įėjimo holas su drabužine, wc. Šios patalpos yra sklypo žemės paviršiaus lygyje. Toliau dar vienu pusaukščiu aukštyn yra pagrindinė gyvenamoji erdvė. Kur išplanuotos svetainė, virtuvė, valgomoji bei terasa. Dalis šio pusaukščio pakimba kaip konsolė. Paskutiniame aukščiausiam pusaukštyje - miegamieji kambariai. Pastato aukštingumas kaip dviejų aukštų namo su rūsiu. Pastato aukštis nuo žemės paviršiaus 8,45m.

3.3.2. Išorės apdaila

- Fasadų apdaila: klinkerio plytelės, spalva tikslinama prieš užsakant gaminius.
- Rūsio fasadų, cokolio apdaila: betonas.
- Langų rėmų, apskardinimų spalva artima 7016, tikslinama techniniame-darbo projekte.

3.3.3. Pastato atitvarų elementų (sienų, pertvarų, stogo) tipai, medžiagos.

- Pastato atitvarų tipai ir medžiagos parinkti vadovaujantis galiojančiais norminiais aktais, architektūros specifiškai, užsakovo pageidavimais, reikalavimais energijos taupymui ir kt. reikalavimais.

Dokumento žymuo:	Laida	Lapas	Lapų
JB-2023-PP.AR	0	2	4

- Laikančios sienos: blokelių mūras, apšiltintas Neoporas EPS70 izoliacija, fasado apdaila – klinkerio plytelės, betonas.
- Perdangų konstrukcija – gelžbetoninė monolitinė.
- Stogo konstrukcija – gelžbetoninė monolitinė.

3.3.4. Statybinių atliekų tvarkymas.

- Statybinių atliekos turi būti tvarkomos LR atliekų tvarkymo įstatymo (VIII-787) 31 straipsniu nustatyta tvarka.
- Statybos proceso metu statybinių atliekos rūšiuojamos į:
 - tinkamas naudoti vietoje atliekas (betono, keramikos, medienos, metalo gaminių, termoizoliacinių medžiagų ir kt nedegių medžiagų), kurias planuojama panaudoti aikštelių, pravažiavimų, takų dangų pagrindams, įrenginių ar priklausinių statybai;
 - tinkamas perdirbti atliekas (antrinės žaliavos – betono, keramikos, bituminės medžiagos), pristatomas į perdirbimo gamyklas;
 - netinkamos naudoti ir perdirbti atliekos (statybinių šiukšlės, kitos nepavojingos atliekos) išvežamos į sąvartyną.
- Atsiradusios kitos statybinių atliekos turi būti utilizuojamos specialioje aikštelėje, pagal su eksploatuojančia organizacija sudarytą sutartį.
- Kenksmingas ir pavojingas atliekas tvarko specializuota įmonė, tam turinti visus reikiamus leidimus ir įrangą.
- Gruntas, iškastas įrengiant gerbūvį, panaudojamas sklypo teritorijoje paviršiaus formavimui. Atliekamas gruntas išvežamas į sąvartas.

3.4. PROJEKTO SPRENDINIŲ ATITIKTIS PRIVALOMIEMS PROJEKTO DOKUMENTAMS

Projekto sprendiniai atitinka privalomuosius projekto dokumentus, teritorijų planavimo dokumentus, statinio architektūros, aplinkos, kraštovaizdžio trečiųjų asmenų interesų apsaugos reikalavimus.

Statybos metu trečiųjų asmenų (kaimyninių teritorijų naudotojų) gyvenimo ir kitos veiklos sąlygos nesuvaržomos – išlieka galimybė patekti į vietinės ir valstybinės reikšmės kelius, išlieka galimybė naudotis inžineriniais tinklais. Projektuojamas statinys eksploatacijos metu nepadidins aplinkos taršos, triukšmo lygio, elektros tiekimo trikdymo.

3.5. PRIVALOMIEJI DOKUMENTAI, NORMATYVINAI IR KITI DOKUMENTAI, KURIAIS VADOVAUJANTIS PARENGTI PROJEKTINIAI PASIŪLYMAI

Normatyviniai ir kiti dokumentai, kuriais vadovaujantis parengti Projektiniai Pasiūlymai.

LR Įstatymai:

- LR Statybos įstatymas.
- LR Aplinkos apsaugos įstatymas.
- LR Teritorijų planavimo įstatymas.
- LR Nekilnojamojo kultūros paveldo apsaugos įstatymas.
- LR Atliekų tvarkymo įstatymas.

Statybos techniniai reglamentai:

- STR 2.02.09:2005 „Vienbučiai ir dvibučiai gyvenamieji pastatai“;
- STR 1.01.08:2002 „Statinio statybos rūšys“;
- STR 1.01.03:2017 „Statinių klasifikavimas“;
- STR 1.04.04:2017 „Statinio projektavimas, projekto ekspertizė“;
- STR 2.01.01(1):2005 Esminis statinio reikalavimas. „Mechaninis atsparumas ir pastovumas“;
- STR 2.01.01(3):1999 Esminiai statinio reikalavimai. „Higiena, sveikata, aplinkos apsauga“;
- STR 2.01.01(4):2008 Esminiai statinio reikalavimai. „Naudojimo sauga“;
- STR 2.01.01(5):2008 Esminis statinio reikalavimas. „Apsauga nuo triukšmo“;
- STR 2.01.01(6):2008 Esminis statinio reikalavimas. „Energinis taupymas ir šilumos išsaugojimas“;
- STR 2 01.07:2003 „Pastatų vidaus ir išorės aplinkos apsauga nuo triukšmo“;
- STR 2.03.01:2001 „Statiniai ir teritorijos. Reikalavimai žmonių su negalia reikmėms“;
- STR 2.01.02:2016 „Pastatų energinio naudingumo projektavimas ir sertifikavimas“;
- STR 2.09.02:2005 "Šildymas, vėdinimas ir oro kondicionavimas"
- HRSN 26-90 „Vandens vartojimo normos“;
- LST EN 54 „Gaisro aptikimo ir signalizacijos sistemos. Projektavimo ir įrengimo taisyklės“;
- EIT. Elektros įrenginių įrengimo taisyklės. 2007;
- DT 5-00 „Saugos ir sveikatos taisyklės statyboje“;


Higienos normos:

- HN 33:2011 „Triukšmo ribiniai dydžiai gyvenamuosiuose ir visuomeninės paskirties pastatuose bei jų aplinkoje“
- HN 69-1997 „Šiluminis komfortas ir pakankama šiluminė aplinka darbo patalpose“;
- HN 98:2000 „Natūralus ir dirbtinis darbo vietų apšvietimas. Apšvietos ribinės vertės ir bendrieji matavimo reikalavimai“;

Dokumento žymuo:	Laida	Lapas	Lapų
JB-2023-PP.AR	0	3	4

- HN 33-1:2003 „Akustinis triukšmas. Leidžiami lygiai gyvenamojoje ir darbo aplinkoje. Matavimo metodikos bendrieji reikalavimai“.
Kiti dokumentai:
- Priešgaisrinės apsaugos ir gelbėjimo departamento prie Vidaus reikalų ministerijos direktoriaus 2010 m. gruodžio 7 d. įsakymas Nr. 1-338. Gaisrinės saugos pagrindiniai reikalavimai;
- Gaisrinės saugos pagrindiniai reikalavimai 2016-03-02 įsakymas Nr. 1-65 (TAR, 2016-03-03, Nr. 4108)
- Gyvenamųjų pastatų gaisrinės saugos taisyklės 2011-02-22 įsakymas Nr. 1-64 (Žin., 2011, Nr. 23-1138)
- Lauko gaisrinio vandentiekio tinklų ir statinių projektavimo ir įrengimo taisyklės 2007-02-22 įsakymas Nr. 1-66 (Žin., 2007, Nr. 25-953)
- Gaisrinė saugos pagrindiniai reikalavimai , patvirtinti Priešgaisrinės apsaugos ir gelbėjimo departamento prie Vidaus reikalų ministerijos direktoriaus 2010 m. gruodžio 7 d. įsakymu Nr. 1-338;
- Gaisro aptikimo ir signalizavimo sistemų projektavimo ir įrengimo taisyklės (Žin., 2010, Nr. 2-107).
Kiti dokumentai:
- Priešgaisrinės apsaugos ir gelbėjimo departamento prie Vidaus reikalų ministerijos direktoriaus 2010 m. gruodžio 7 d. įsakymas Nr. 1-338. Gaisrinės saugos pagrindiniai reikalavimai;


Dokumento žymuo:	Laida	Lapas	Lapų
JB-2023-PP.AR	0	4	4

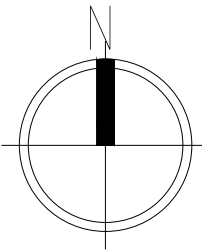

Bendrieji statinio rodikliai

(Pagal STR 1.04.04:2017)

I. SKLYPAS	Leistina	Projektuojama
1. Sklypo plotas	-	1212m ²
2. Sklypo užstatymo tankumas	27.4 %	24.88 %
3. Sklypo užstatymo intensyvumas	-	31.69 %
4. Užstatymo plotas	332.09m ²	301.56m ²
5. Žalioji plotas	-	53.79 %
	-	651.96m ²
6. Dangų plotas	-	258.48m ²
7. Automobilų stovėjimo vietų skaičius (pagal STR 2.06.04:2014 „Gatvės ir vietinės reikšmės keliai. Bendrieji reikalavimai“)	-	viso 6 (3 iš jų garaže)
II. PASTATAI		
1.1. Gyvenamosios paskirties (vieno buto) pastatas		
1.2. Bendrasis plotas, tame tarpe	-	384.13m ²
1.3. Naudingas plotas	-	384.13m ²
1.4. Pastato tūris	-	2228m ³
1.5. Aukštų skaičius	-	2
1.6. Pastato aukštis	-	8.45m
1.7. Butų skaičius (gyv. name), iš jų:	-	1
1.7.1. 1 kambario	-	-
1.7.2. 2 ir daugiau kambarių	-	1
1.8. Energinio naudingumo klasė	-	A++
1.9. Pastato akustinio komforto sąlygų klasė	-	C
1.10. Pastato atsparumas ugniai	-	II


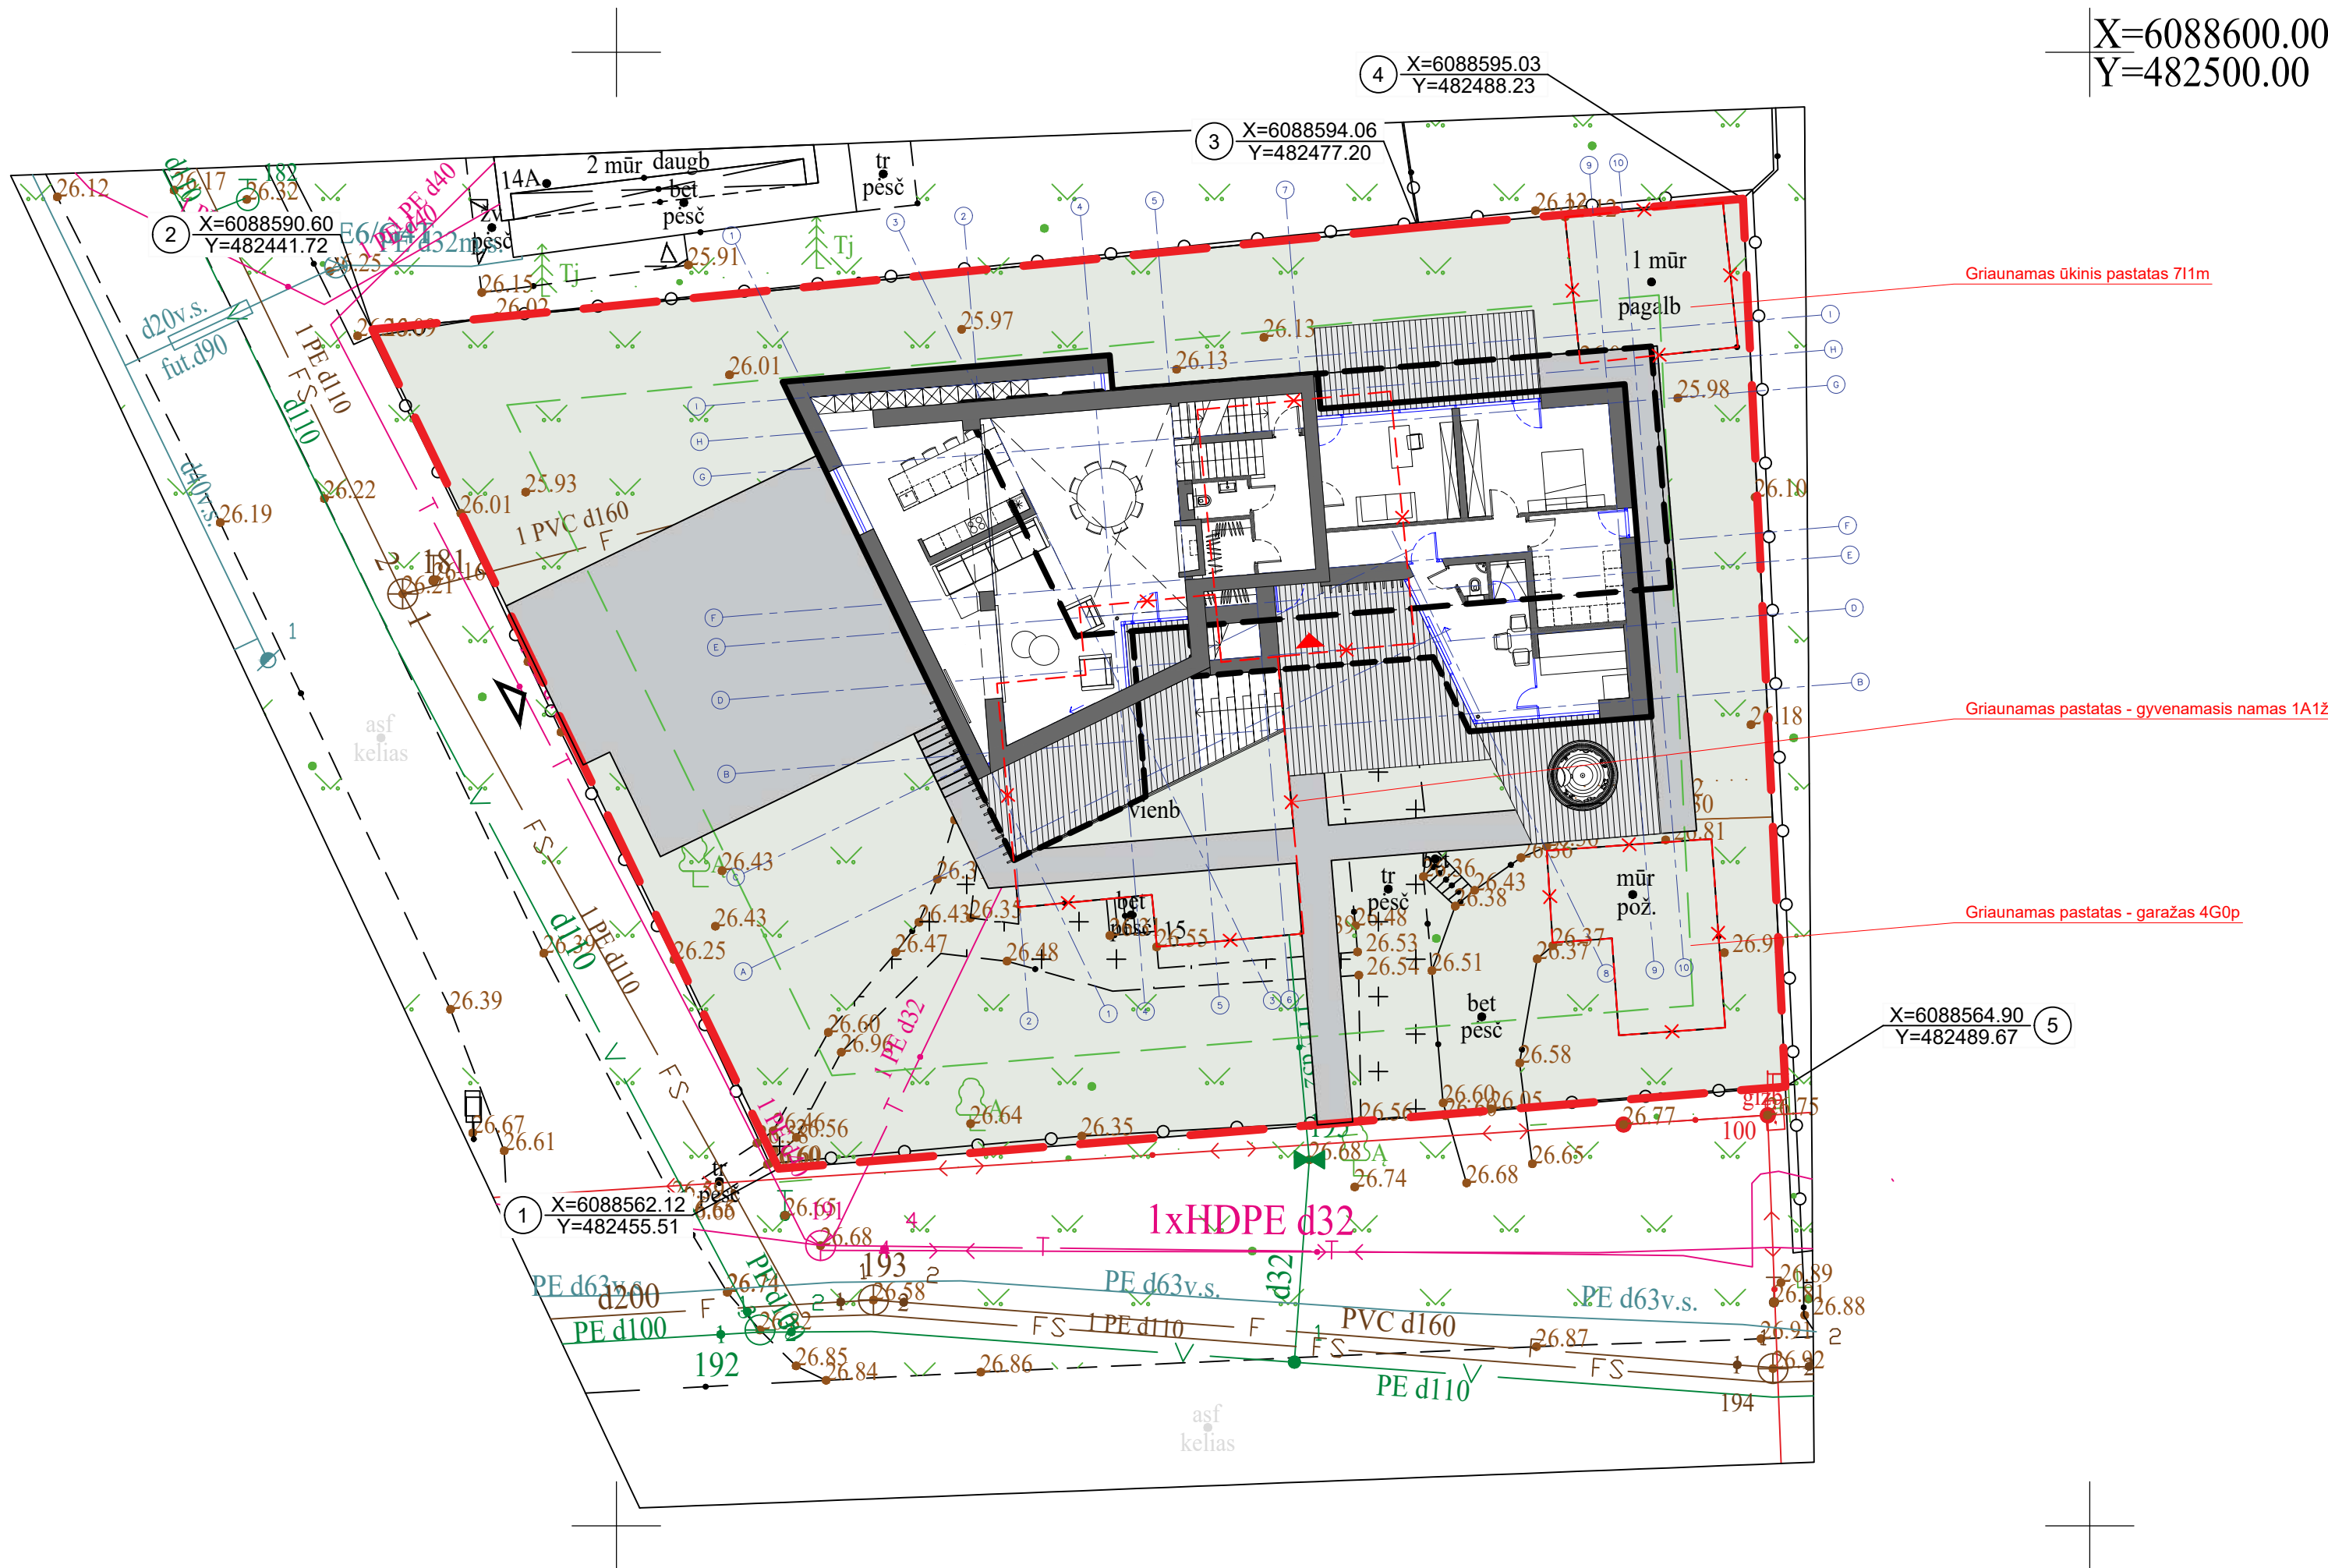


SUTARTINIAI ŽYMĖJIMAI

	ĮVAŽIAVIMAS Į SKLYPĄ
	PAGRINDINIS PATEKIMAS Į PASTATĄ
	SKLYPO RIBA
	GRIAUNAMA

Pastabos:
* ±0.00 altitudę tikslinti prieš pradedant statybos darbus; ±0.00 altitudė duota nuo grindų apdailos paviršiaus
* Koordinatės pažymėtos pastato ašų susikirtimo taškuose
* Atstumai nuo sklypo ribos iki pastato duoti nuo pastato sienos išorės paviršiaus
* Aukščių sistema: LAS07; Koordinatų sistema: LKS-94

0	2023-03	STATYBOS LEIDIMUI
LAIDA	DATA	LAIDOS STATUSAS. KEITIMO PRIEŽASTIS (JEI TAIKOMA)
KVAL. PATV. DOK. NR.		STATINIO PROJEKTO PAVADINIMAS GYVENAMOSIOS PASKIRTIES (VIENO BUTO) PASTATO KAUNO R. SAV., KAČERGINĖ, J. BILIŪNO G. 15 STATYBOS PROJEKTAS
A 1394	PV PDV arch.	A. Kalinauskas M. Jankauskas
		DOKUMENTO PAVADINIMAS
		SKLYPO PLANAS M 1:200
		LAIDA
		0
LT	STATYTOJAS	DOKUMENTO ŽYMUO
	J.B., P.B.	JB-2023-TDP-SP-B. 1
		LAPAS
		1
		LAPŲ
		1

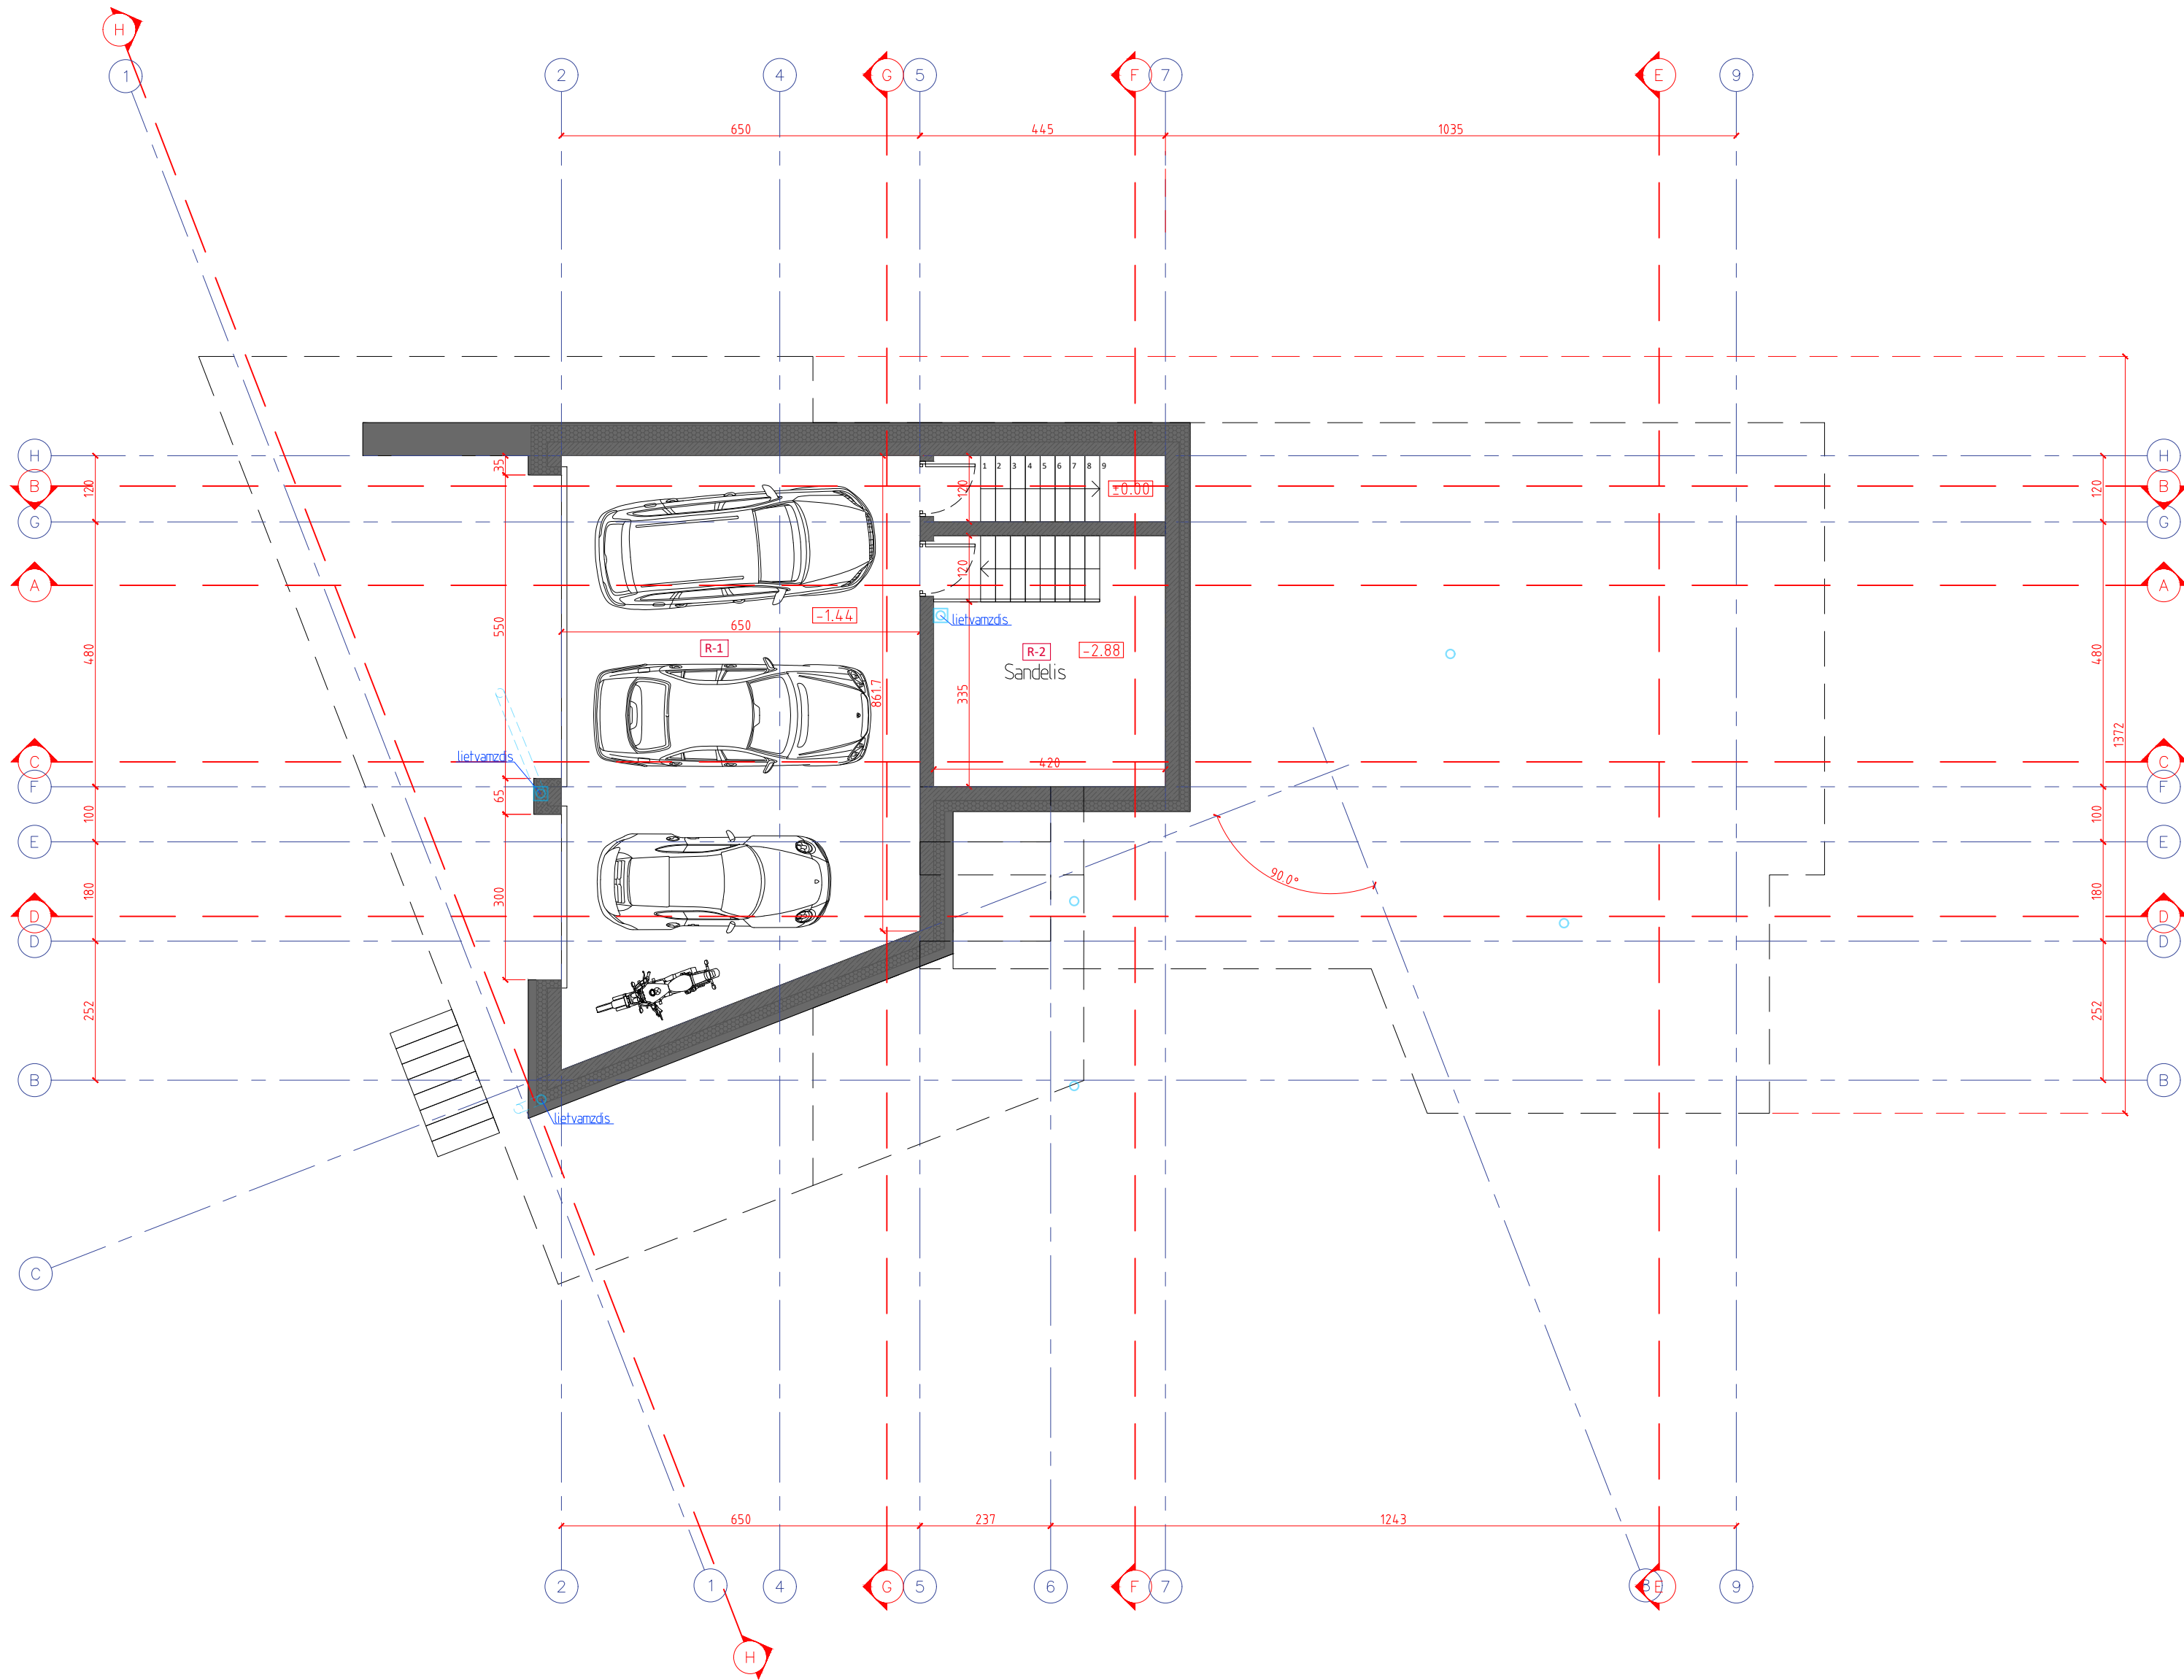
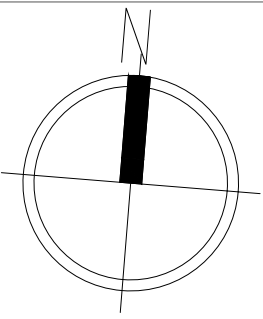


Pastabos:

- * Pamatų, kolonų, perdangų, sienų ir visų kitų laikančių konstrukcijų sprendinius žiūrėti Statinio Konstrukcijų (SK) dalyje.
- * ±0.00 altitudė duota nuo grindų apdailos paviršiaus.
- * ±0.00 altitudę tikslinti prieš pradedant statybos darbus.
- * Langų sandarinimo ir tvirtinimo mazgai sprendžiami pagal langų gamintojo reikalavimus.
- * Visų apdailos medžiagų tipus, spalvas ir kitas charakteristikas tikslinti prieš užsakant gaminius, derinti su architektu.
- * Planų, pjūvių brėžiniuose matmenys duoti centimetrais.
- * Brėžinys neskirtas matuoti.

	Patalpos pavadinimas	Plotas, m²
Garažas ir rūšys		
R-1	Garažas	64.20
R-2	Sandėlis	15.50
	Bendras garažo ir rūšio plotas	79.70
SPA aukštas		
0-1	Holas	9.23
0-2	Laiptinė	1.43
0-3	WC	2.30
0-4	Koridorius	8.53
0-5	Kambarys	18.31
0-6	Priešpirtis	13.38
0-7	Pirtis	8.02
0-8	Darbo kambarys	17.87
0-9	Techninė patalpa	11.40
0-10	Rūbinė	5.30
0-11	Dušas	1.62
0-12	WC	1.32
	Bendras SPA aukšto plotas	98.71
Pirmas aukštas		
1-1	Valgomasis	27.92
1-2	Svetainė	40.51
1-3	Virtuvė	37.50
	Bendras pirmo aukšto plotas	105.93
Antras aukštas		
2-1	Koridorius	9.01
2-2	Kambarys	21.03
2-3	WC/dušas	5.54
2-4	Skalbykla	5.42
2-5	Kambarys	21.01
2-6	Vonios kambarys	7.91
2-7	Kambarys	22.95
2-8	Drabužinė	6.91
	Bendras antro aukšto plotas	99.79
	Bendras plotas	384.13

0	2023-01	STATYBOS LEIDIMUI	
LAIDA	DATA	LAIDOS STATUSAS. KEITIMO PRIEŽASTIS (JEI TAIKOMA)	
KVAL. PATV. DOK. NR.	ARCHISPEKTRAS	STATINIO PROJEKTO PAVADINIMAS GYVENAMOSIOS PASKIRTIES (VIENO BUTO) PASTATO KAUNO R. SAV., KAČERGINĖ, J. BILIŪNO G. 15 STATYBOS PROJEKTAS	
A 1394		PV PDV. A. Kalinauskas	LAIDA
		arch. M. Jankauskas	0
	STATYTOJAS		DOKUMENTO PAVADINIMAS
LT	J. B., P. B.		GARAŽO IR RŪSIO PLANAS M 1:100
			DOKUMENTO ŽYMUO
			JB-2023-TDP-SA-B. 1
			LAPAS LAPŲ
			1 1

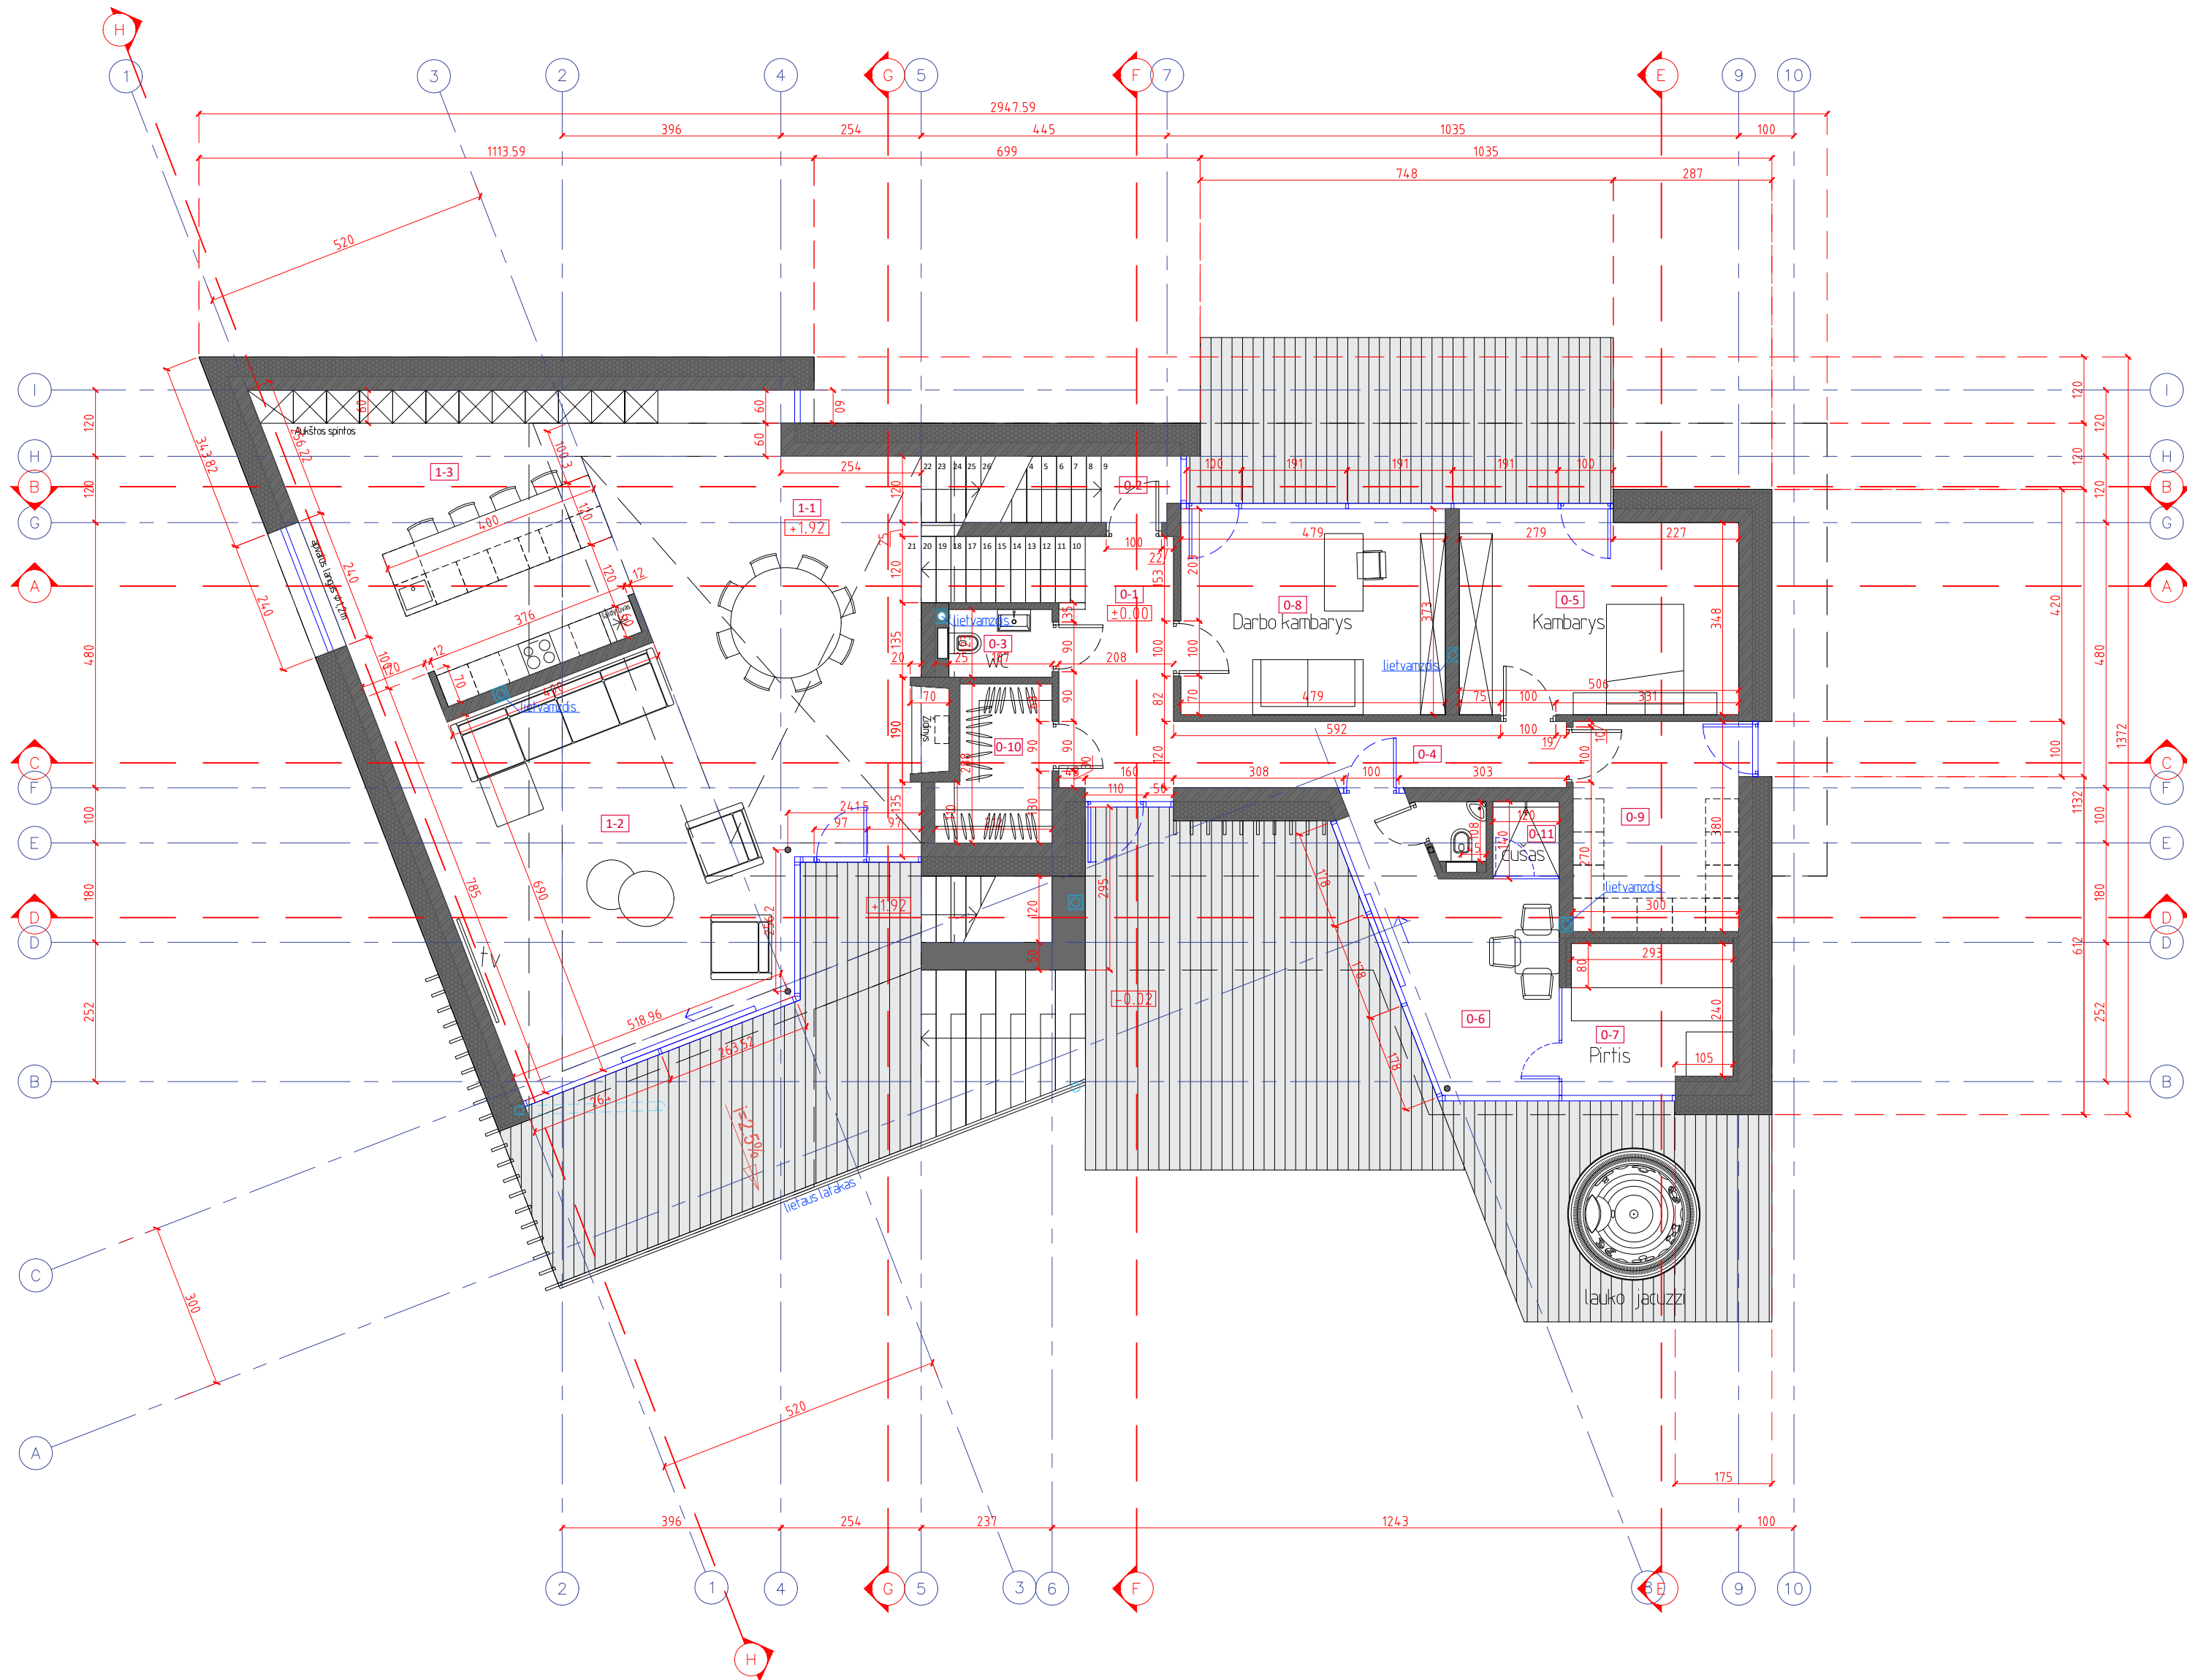
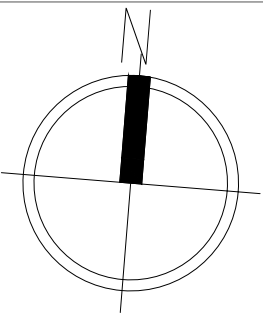


Pastabos:

- * Pamatų, kolonų, perdangų, sienų ir visų kitų laikančių konstrukcijų sprendinius žiūrėti Statinio Konstrukcijų (SK) dalyje.
- * ±0.00 altitudė duota nuo grindų apdailos paviršiaus.
- * ±0.00 altitudė tikslinti prieš pradedant statybos darbus.
- * Langų sandarinimo ir tvirtinimo mazgai sprendžiami pagal langų gamintojo reikalavimus.
- * Visų apdailos medžiagų tipus, spalvas ir kitas charakteristikas tikslinti prieš užsakant gaminius, derinti su architektu.
- * Planų, pjūvių brėžiniuose matmenys duoti centimetrais.
- * Brėžinys neskirtas matuoti.

	Patalpos pavadinimas	Plotas, m²
Garažas ir rūšys		
R-1	Garažas	64.20
R-2	Sandėlis	15.50
Bendras garažo ir rūšio plotas		79.70
SPA aukštas		
0-1	Holas	9.23
0-2	Laiptinė	1.43
0-3	WC	2.30
0-4	Koridorius	8.53
0-5	Kambarys	18.31
0-6	Priešpirtis	13.38
0-7	Pirtis	8.02
0-8	Darbo kambarys	17.87
0-9	Techninė patalpa	11.40
0-10	Rūbinė	5.30
0-11	Dušas	1.62
0-12	WC	1.32
Bendras SPA aukšto plotas		98.71
Pirmas aukštas		
1-1	Valgomasis	27.92
1-2	Svetainė	40.51
1-3	Virtuvė	37.50
Bendras pirmo aukšto plotas		105.93
Antras aukštas		
2-1	Koridorius	9.01
2-2	Kambarys	21.03
2-3	WC/dušas	5.54
2-4	Skalbykla	5.42
2-5	Kambarys	21.01
2-6	Vonios kambarys	7.91
2-7	Kambarys	22.95
2-8	Drabužinė	6.91
Bendras antro aukšto plotas		99.79
Bendras plotas		384.13

0	2023-01	STATYBOS LEIDIMUI	
LAIDA	DATA	LAIDOS STATUSAS. KEITIMO PRIEŽASTIS (JEI TAIKOMA)	
KVAL. PATV. DOK. NR.	ARCHISPEKTRAS	STATINIO PROJEKTO PAVADINIMAS GYVENAMOSIOS PASKIRTIES (VIENO BUTO) PASTATO KAUNO R. SAV., KAČERGINĖ, J. BILIŪNO G. 15 STATYBOS PROJEKTAS	
		DOKUMENTO PAVADINIMAS	
A 1394	PV PDV.	A. Kalinauskas	LAIDA
	arch.	M. Jankauskas	0
STATYTOJAS		DOKUMENTO ŽYMUO	
LT	J. B., P.B.	JB-2023-TDP-SA-B. 2	LAPAS LAPŲ
		1	1

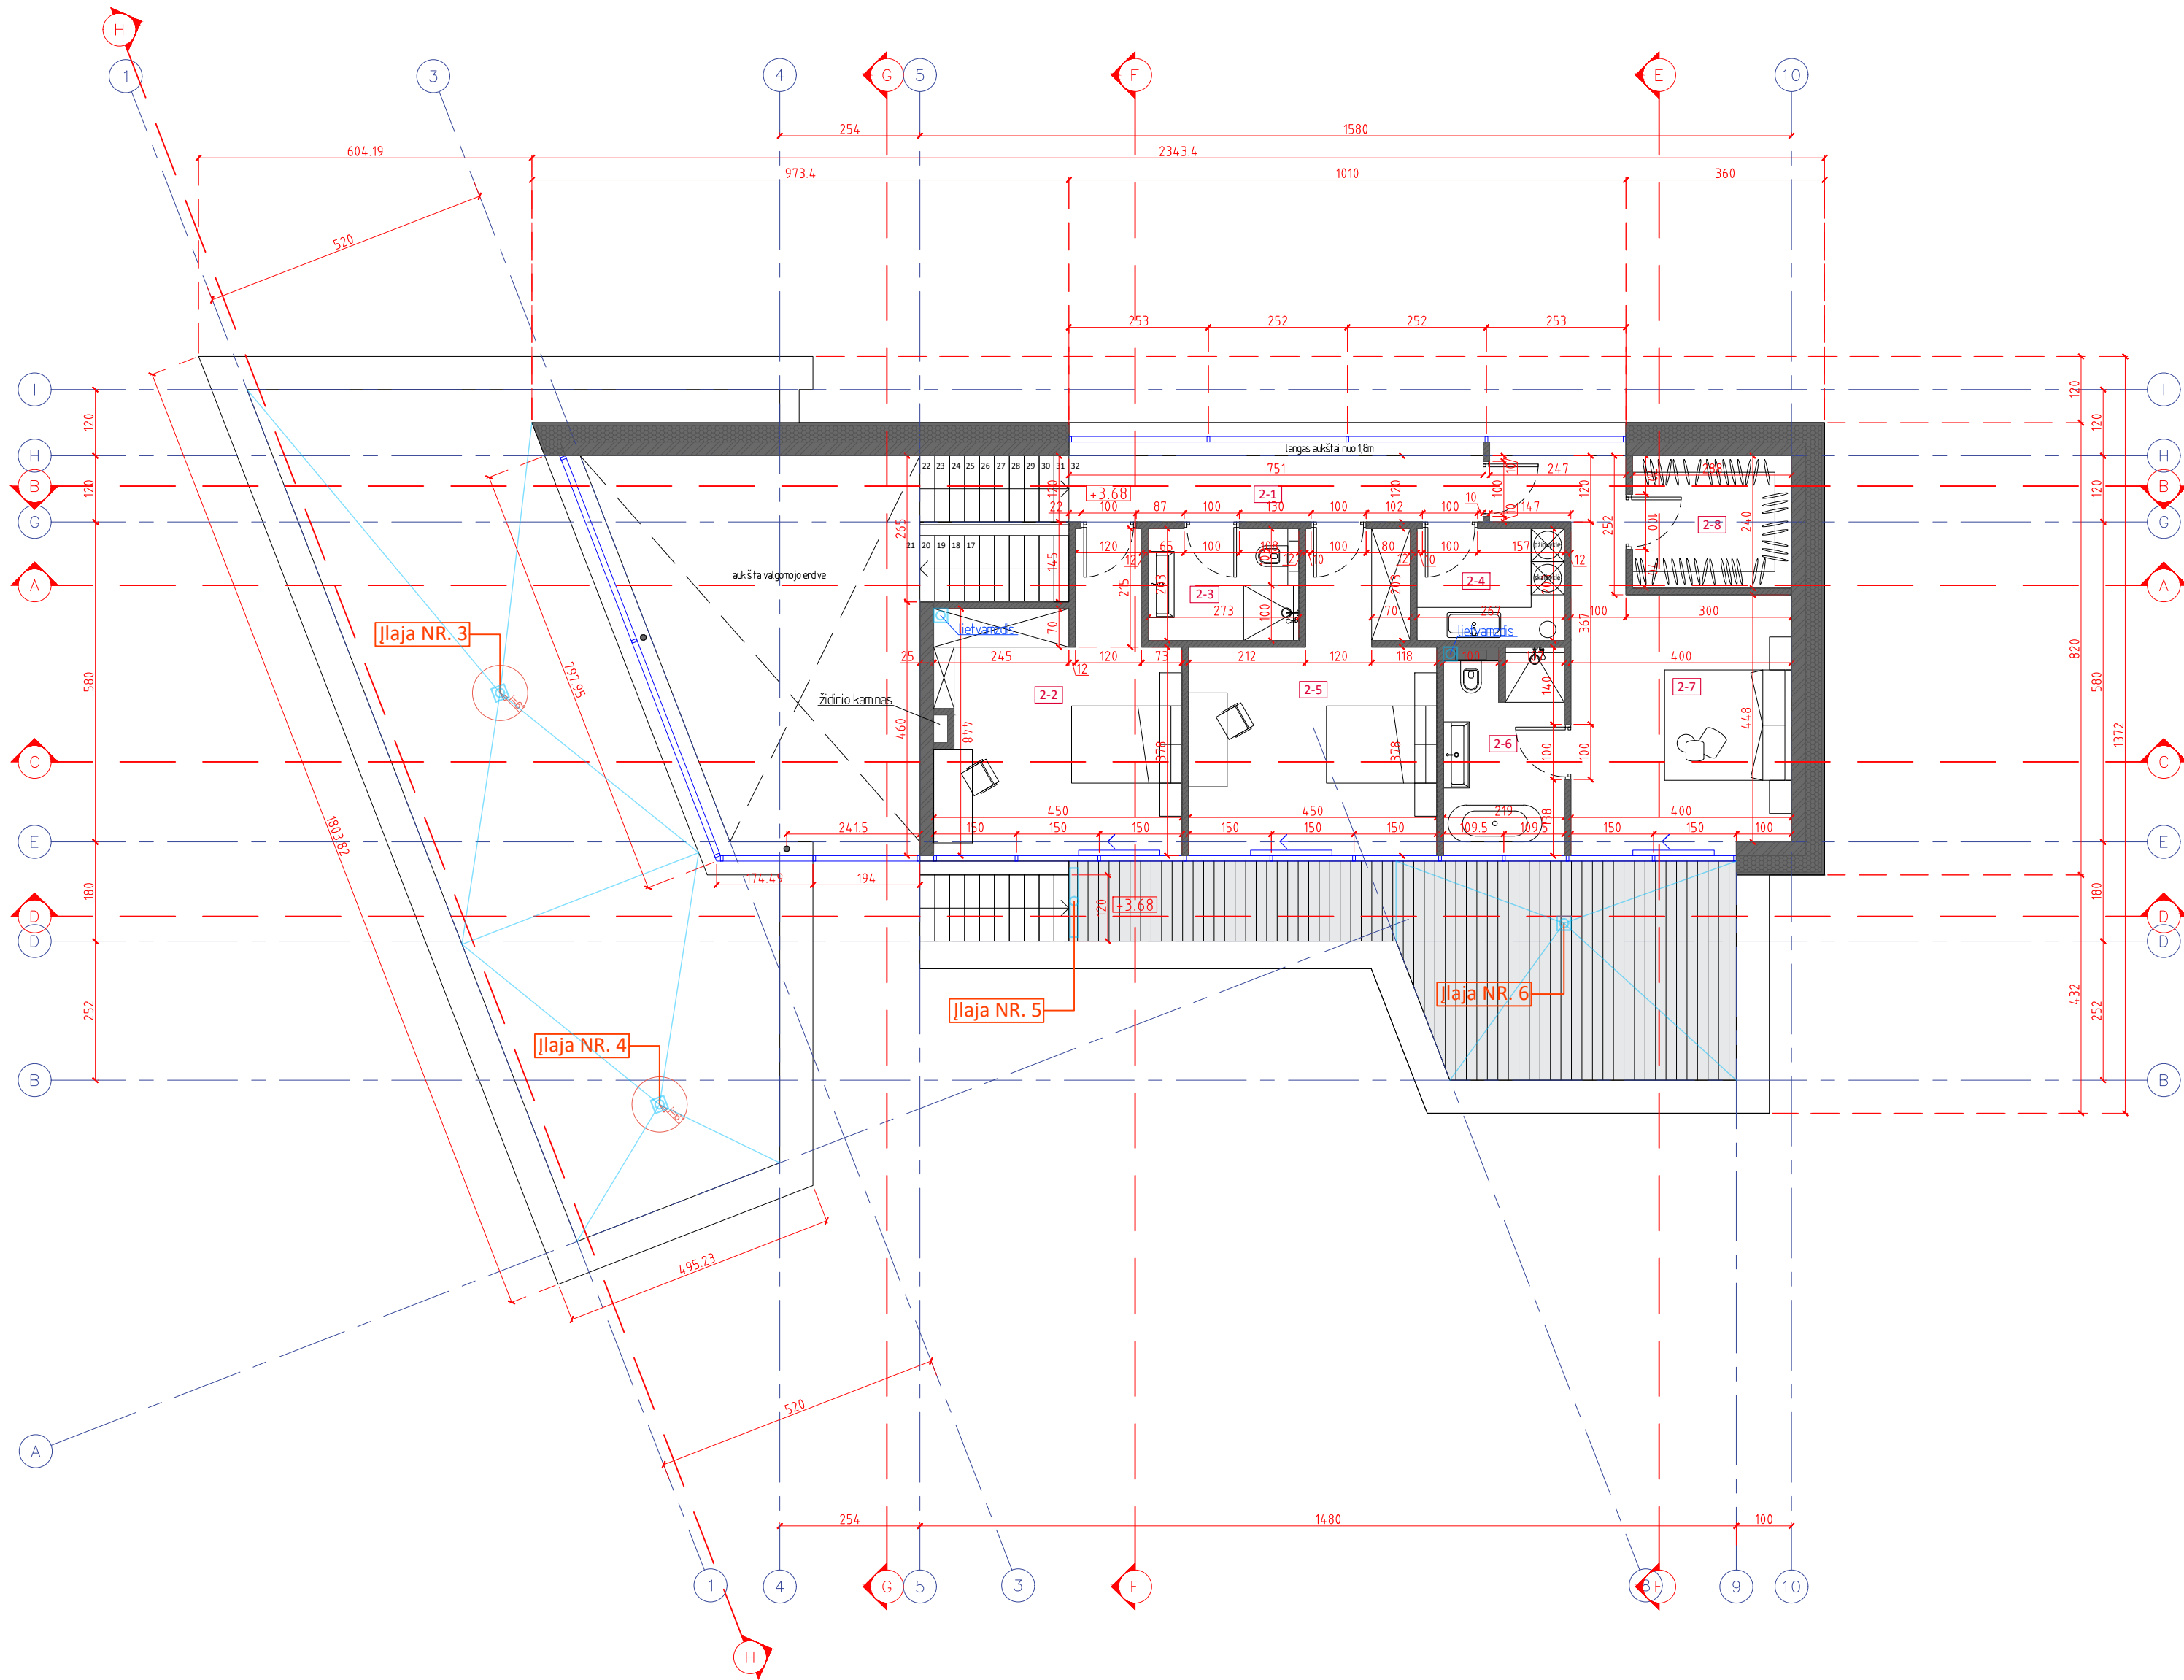
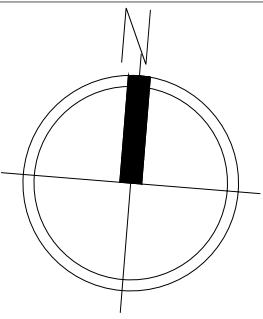


Pastabos:

- * Pamatų, kolonų, perdangų, sienų ir visų kitų laikančių konstrukcijų sprendinius žiūrėti Statinio Konstrukcijų (SK) dalyje.
- * ±0.00 altitudė duota nuo grindų apdailos paviršiaus.
- * ±0.00 altitudė tikslinti prieš pradedant statybos darbus.
- * Langų sandarinimo ir tvirtinimo mazgai sprendžiami pagal langų gamintojo reikalavimus.
- * Visų apdailos medžiagų tipus, spalvas ir kitas charakteristikas tikslinti prieš užsakant gaminius, derinti su architektu.
- * Planų, pjūvių brėžiniuose matmenys duoti centimetrais.
- * Brėžinys neskirtas matuoti.

	Patalpos pavadinimas	Plotas, m²
Garažas ir rūšys		
R-1	Garažas	64.20
R-2	Sandėlis	15.50
Bendras garažo ir rūšio plotas		79.70
SPA aukštas		
0-1	Holas	9.23
0-2	Laiptinė	1.43
0-3	WC	2.30
0-4	Koridorius	8.53
0-5	Kambarys	18.31
0-6	Priešpirtis	13.38
0-7	Pirtis	8.02
0-8	Darbo kambarys	17.87
0-9	Techninė patalpa	11.40
0-10	Rūbinė	5.30
0-11	Dušas	1.62
0-12	WC	1.32
Bendras SPA aukšto plotas		98.71
Pirmas aukštas		
1-1	Valgomasis	27.92
1-2	Svetainė	40.51
1-3	Virtuvė	37.50
Bendras pirmo aukšto plotas		105.93
Antras aukštas		
2-1	Koridorius	9.01
2-2	Kambarys	21.03
2-3	WC/dušas	5.54
2-4	Skalbykla	5.42
2-5	Kambarys	21.01
2-6	Vonios kambarys	7.91
2-7	Kambarys	22.95
2-8	Drabužinė	6.91
Bendras antro aukšto plotas		99.79
Bendras plotas		384.13

0	2023-01	STATYBOS LEIDIMUI			
LAIDA	DATA	LAIDOS STATUSAS. KEITMO PRIEŽASTIS (JEI TAIKOMA)			
KVAL. PATV. DOK. NR.		ARCHISPEKTRAS 			
A 1394	PV PDV _a	A. Kalinauskas	STATINIO PROJEKTO PAVADINIMAS		LAIDA
	arch.	M. Jankauskas	GYVENAMOSIOS PASKIRTIES (VIENO BUTO) PASTATO KAUNO R. SAV., KAČERGINĖ, J. BILIŪNO G. 15 STATYBOS PROJEKTAS		
			DOKUMENTO PAVADINIMAS		0
			ANTRO AUKŠTO PLANAS M 1:100		
LT	STATYTOJAS		DOKUMENTO ŽYMUO		LAPAS
	J. B., P.B.		JB-2023-TDP-SA-B. 3		LAPŲ
					1
					1

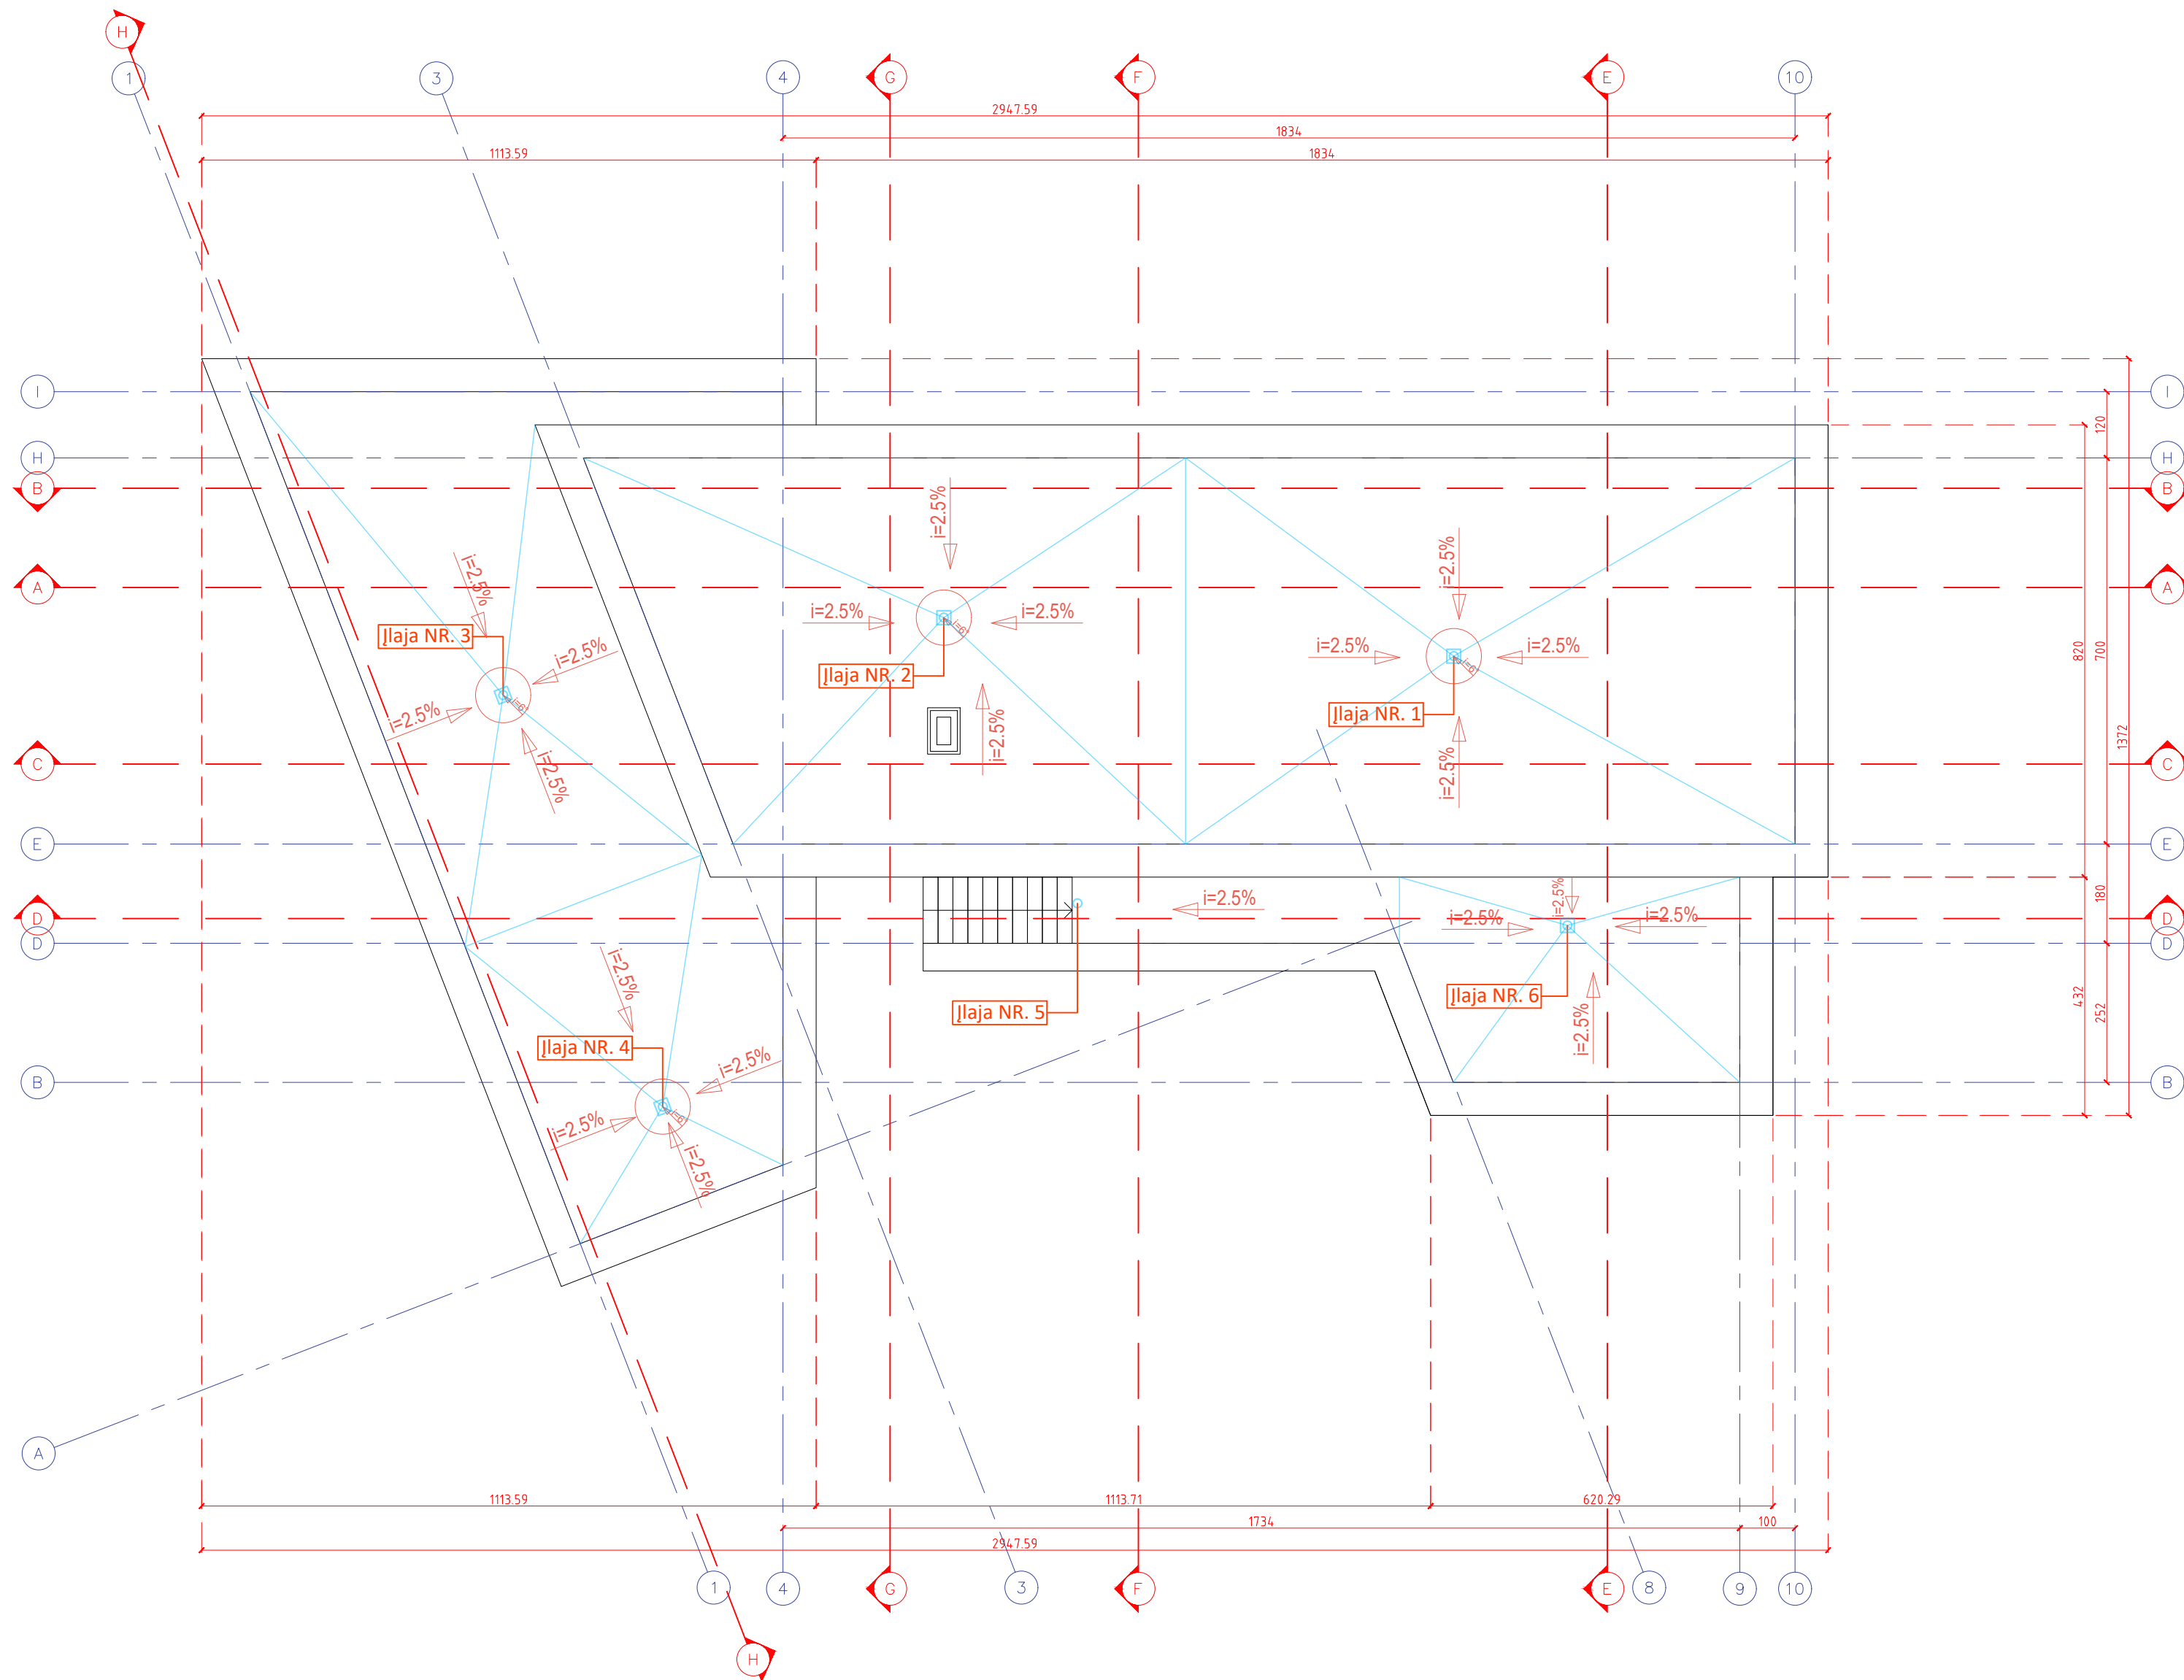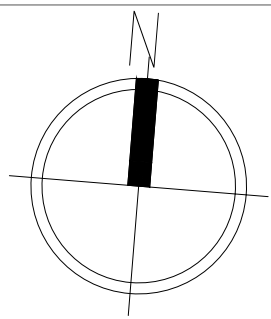



Sutartinis žymėjimas

- Lietaus vandens tekėjimo kryptis ir nuolydis
- Stogo įlajos (šiildomos)

Pagal STR Statinių konstrukcijos. Stogai.

- 32.3. atstumas tarp įlajų turi būti pagrįstas skaičiavimais. Bendroju atveju jis turėtų būti ne didesnis kaip 12 m;
- 32.4. stogo plote įlajos turi būti išdėstytos žemiausiose stogo vietose. Ne mažesniu kaip 0,5 m spinduliu nuo vertikalios įlajos centro stogo paviršius turi turėti ne mažesnę kaip 6° nuolydį į įlają;
- 32.5. įlajos turi būti įrengtos ne arčiau kaip 500 mm nuo stogo krašto, parapeto, stoglangių, vėdinimo angų, deformacijos siūlių ir virš stogo iškylančių sienų

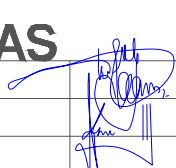
0	2023-01	STATYBOS LEIDIMUI					
LAIDA	DATA	LAIDOS STATUSAS. KEITIMO PRIEŽASTIS (JEI TAIKOMA)					
KVAL. PATV. DOK. NR.				STATINIO PROJEKTO PAVADINIMAS			
A 1394				PV PDV _A	A. Kalinauskas	GYVENAMOSIOS PASKIRTIES (VIENO BUTO) PASTATO KAUNO R. SAV., KAČERGINĖ, J. BILIŪNO G. 15 STATYBOS PROJEKTAS	
				arch.	M. Jankauskas	DOKUMENTO PAVADINIMAS	
			STOGO PLANAS M 1:100		LAIDA		
					0		
LT	STATYTOJAS	J. B., P.B.		DOKUMENTO ŽYMUO			
	JB-2023-TDP-SA-B. 4						
	LAPAS			LAPŲ			
			1	1			

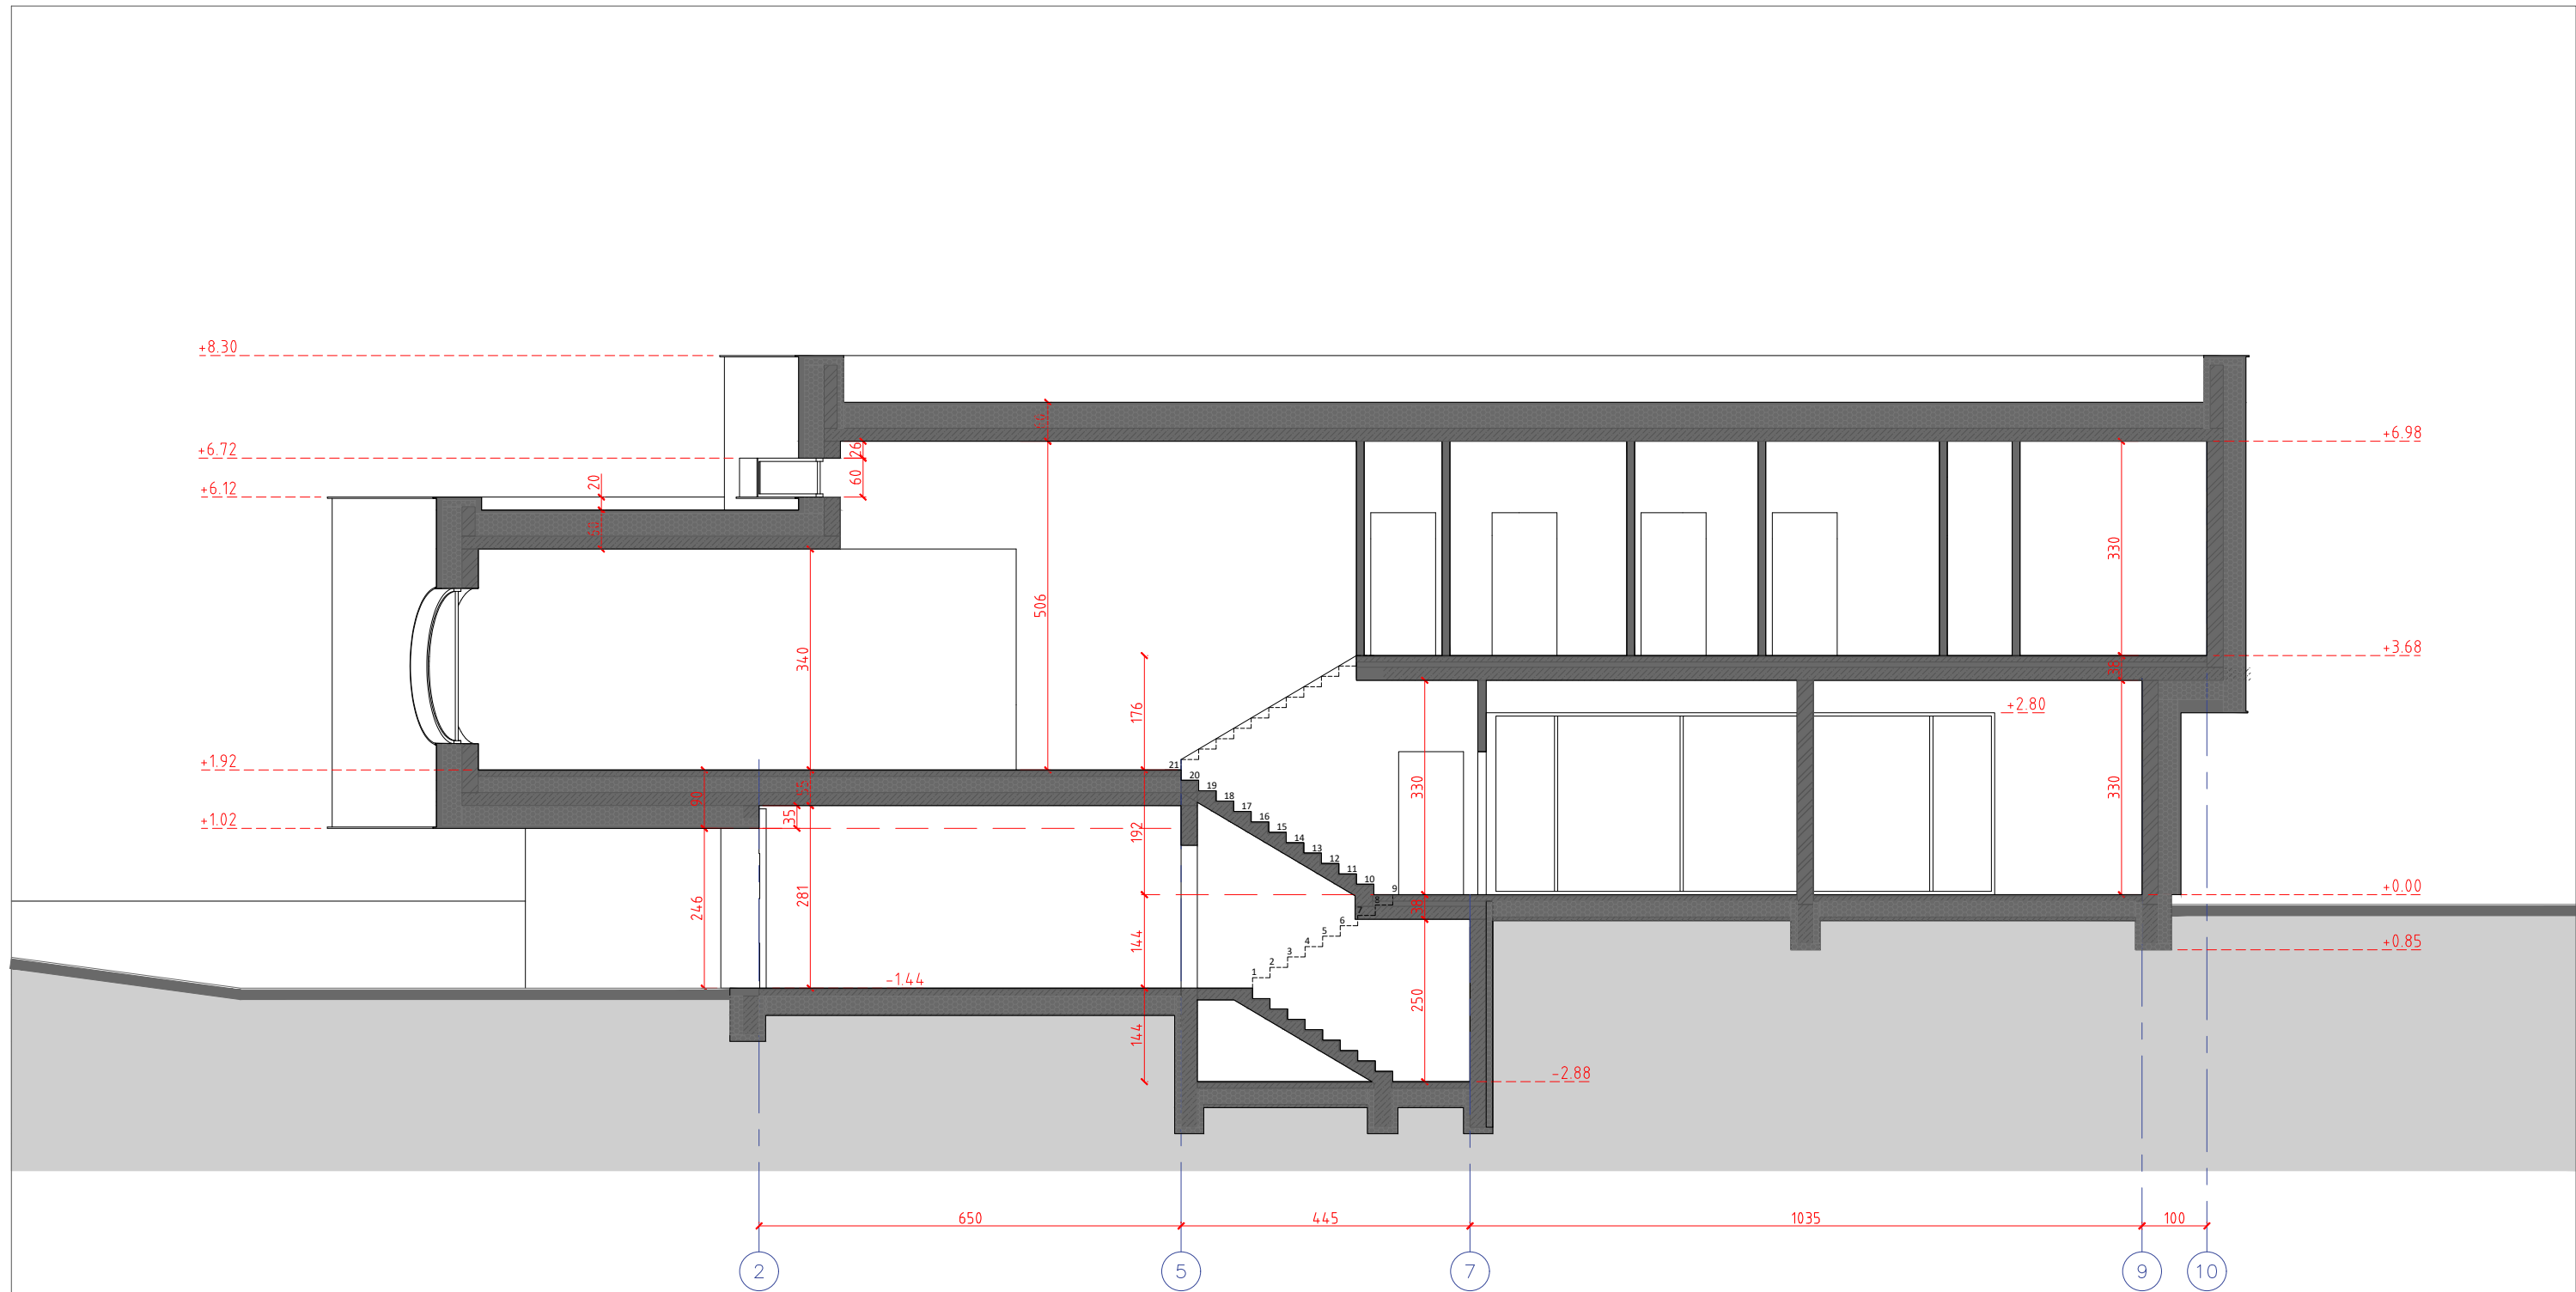

Pastabos:


- * Pamatų, kolonų, perdangų, sienų ir visų kitų laikančių konstrukcijų sprendinius žiūrėti Statinio Konstrukcijų (SK) dalyje.
- * ±0.00 altitudė duota nuo grindų apdailos paviršiaus.
- * ±0.00 altitudę tikslinti prieš pradedant statybos darbus.
- * Langų sandarinimo ir tvirtinimo mazgai sprendžiami pagal langų gamintojo reikalavimus.
- * Visų apdailos medžiagų tipus, spalvas ir kitas charakteristikas tikslinti prieš užsakant gaminius, derinti su architektu.
- * Planų, pjūvių brėžiniuose matmenys duoti centimetrais.
- * Brėžinys neskirtas matuoti.


0	2023-01	STATYBOS LEIDIMUI			
LAIDA	DATA	LAIDOS STATUSAS. KEITMO PRIEŽASTIS (JEI TAIKOMA)			
KVAL. PATV. DOK. NR.				STATINIO PROJEKTO PAVADINIMAS	
				GYVENAMOSIOS PASKIRTIES (VIENO BUTO) PASTATO KAUNO R. SAV., KAČERGINĖ, J. BILIŪNO G. 15 STATYBOS PROJEKTAS	
				DOKUMENTO PAVADINIMAS	
A 1394	PV PDV _A	A. Kalinauskas	PJŪVIS A-A 1:100		LAIDA
	arch.	M. Jankauskas			0
LT	STATYTOJAS		DOKUMENTO ŽYMUO		LAPAS
	J. B., P.B.		JB-2023-TDP-SA-B. 5		LAPŲ
				1	1

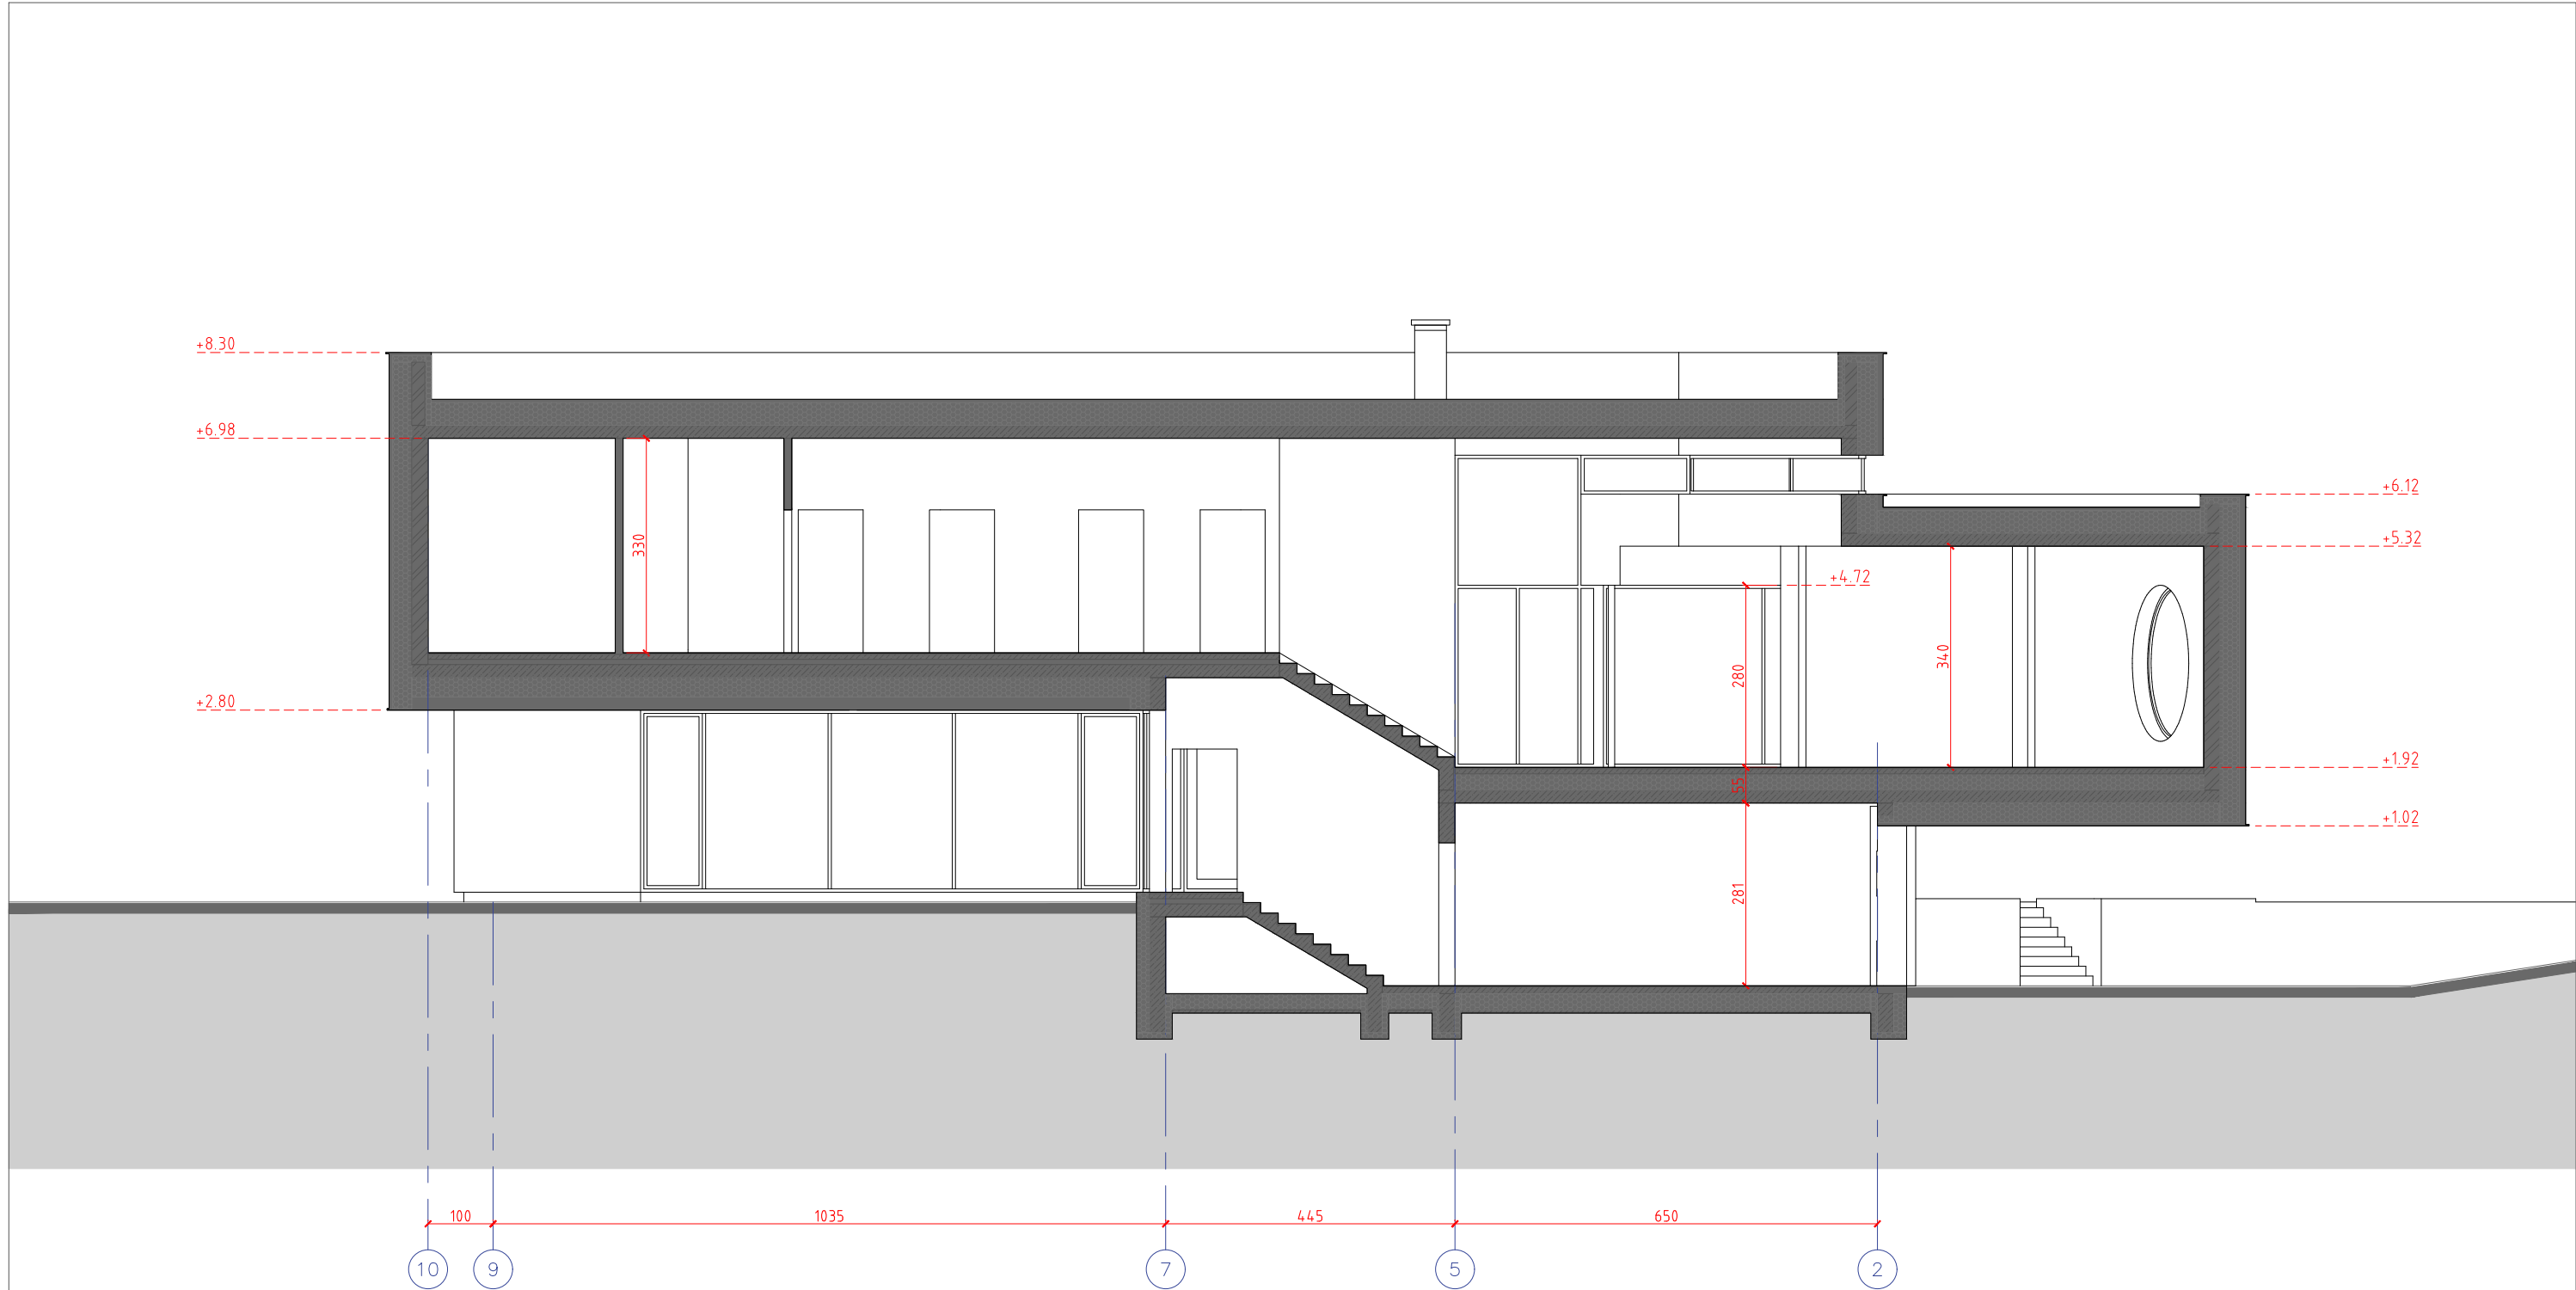

Pastabos:


- * Pamatų, kolonų, perdangų, sienų ir visų kitų laikančių konstrukcijų sprendinius žiūrėti Statinio Konstrukcijų (SK) dalyje.
- * ±0.00 altitudė duota nuo grindų apdailos paviršiaus.
- * ±0.00 altitudę tikslinti prieš pradedant statybos darbus.
- * Langų sandarinimo ir tvirtinimo mazgai sprendžiami pagal langų gamintojo reikalavimus.
- * Visų apdailos medžiagų tipus, spalvas ir kitas charakteristikas tikslinti prieš užsakant gaminius, derinti su architektu.
- * Planų, pjūvių brėžiniuose matmenys duoti centimetrais.
- * Brėžinys neskirtas matuoti.

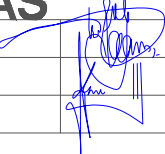
0	2023-01	STATYBOS LEIDIMUI				
LAIDA	DATA	LAIDOS STATUSAS. KEITMO PRIEŽASTIS (JEI TAIKOMA)				
KVAL. PATV. DOK. NR.	ARCHISPEKTRAS 			STATINIO PROJEKTO PAVADINIMAS		
				GYVENAMOSIOS PASKIRTIES (VIENO BUTO) PASTATO KAUNO R. SAV., KAČERGINĖ, J. BILIŪNO G. 15 STATYBOS PROJEKTAS		
				DOKUMENTO PAVADINIMAS		
				LAIDA		
A 1394	PV PDV _A	A. Kalinauskas	PJŪVIS B-B 1:100		0	
	arch.	M. Jankauskas				
LT	STATYTOJAS		DOKUMENTO ŽYMUO		LAPAS	LAPŲ
	J. B., P.B.		JB-2023-TDP-SA-B. 6		1	1

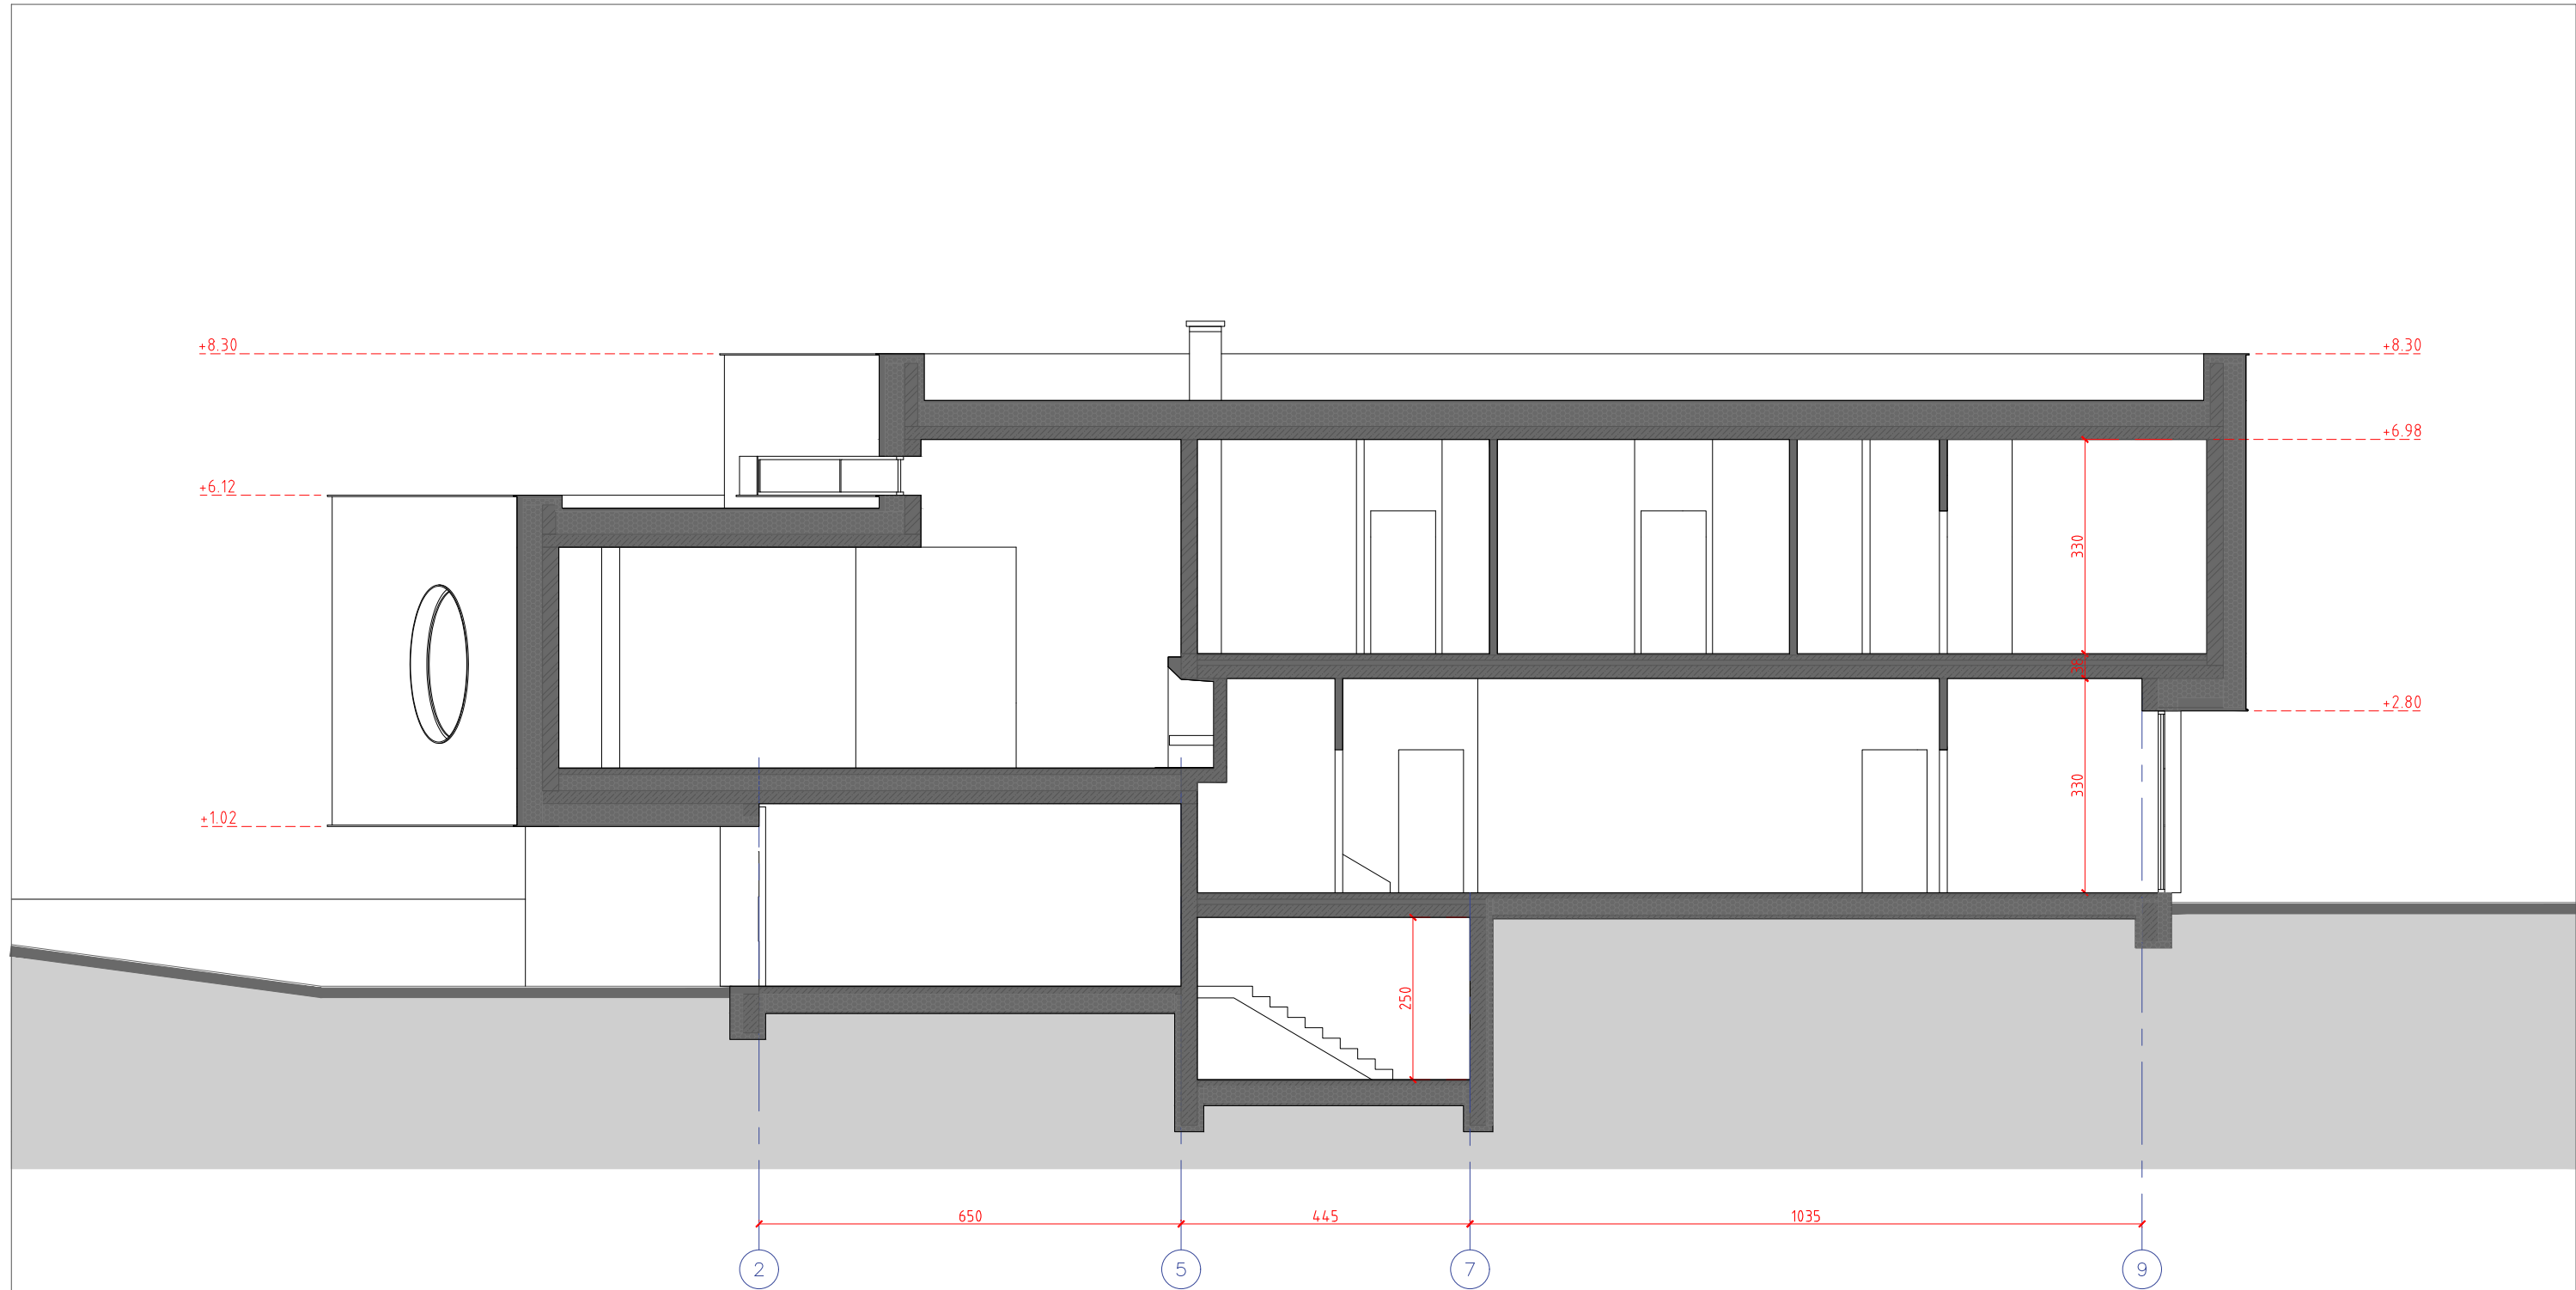

Pastabos:

- * Pamatų, kolonų, perdangų, sienų ir visų kitų laikančių konstrukcijų sprendinius žiūrėti Statinio Konstrukcijų (SK) dalyje.
- * ±0.00 altitudė duota nuo grindų apdailos paviršiaus.
- * ±0.00 altitudę tikslinti prieš pradedant statybos darbus.
- * Langų sandarinimo ir tvirtinimo mazgai sprendžiami pagal langų gamintojo reikalavimus.
- * Visų apdailos medžiagų tipus, spalvas ir kitas charakteristikas tikslinti prieš užsakant gaminius, derinti su architektu.
- * Planų, pjūvių brėžiniuose matmenys duoti centimetrais.
- * Brėžinys neskirtas matuoti.

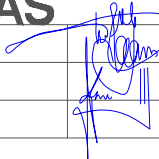
0	2023-01	STATYBOS LEIDIMUI			
LAIDA	DATA	LAIDOS STATUSAS. KEITMO PRIEŽASTIS (JEI TAIKOMA)			
KVAL. PATV. DOK. NR.		STATINIO PROJEKTO PAVADINIMAS			
		GYVENAMOSIOS PASKIRTIES (VIENO BUTO) PASTATO KAUNO R. SAV., KAČERGINĖ, J. BILIŪNO G. 15 STATYBOS PROJEKTAS			
		DOKUMENTO PAVADINIMAS			
A 1394	PV PDV _A	A. Kalinauskas			LAIDA
	arch.	M. Jankauskas			0
LT	STATYTOJAS	J. B., P.B.		DOKUMENTO ŽYMUO	
				LAPAS	LAPŲ
				1	1
				JB-2023-TDP-SA-B. 7	

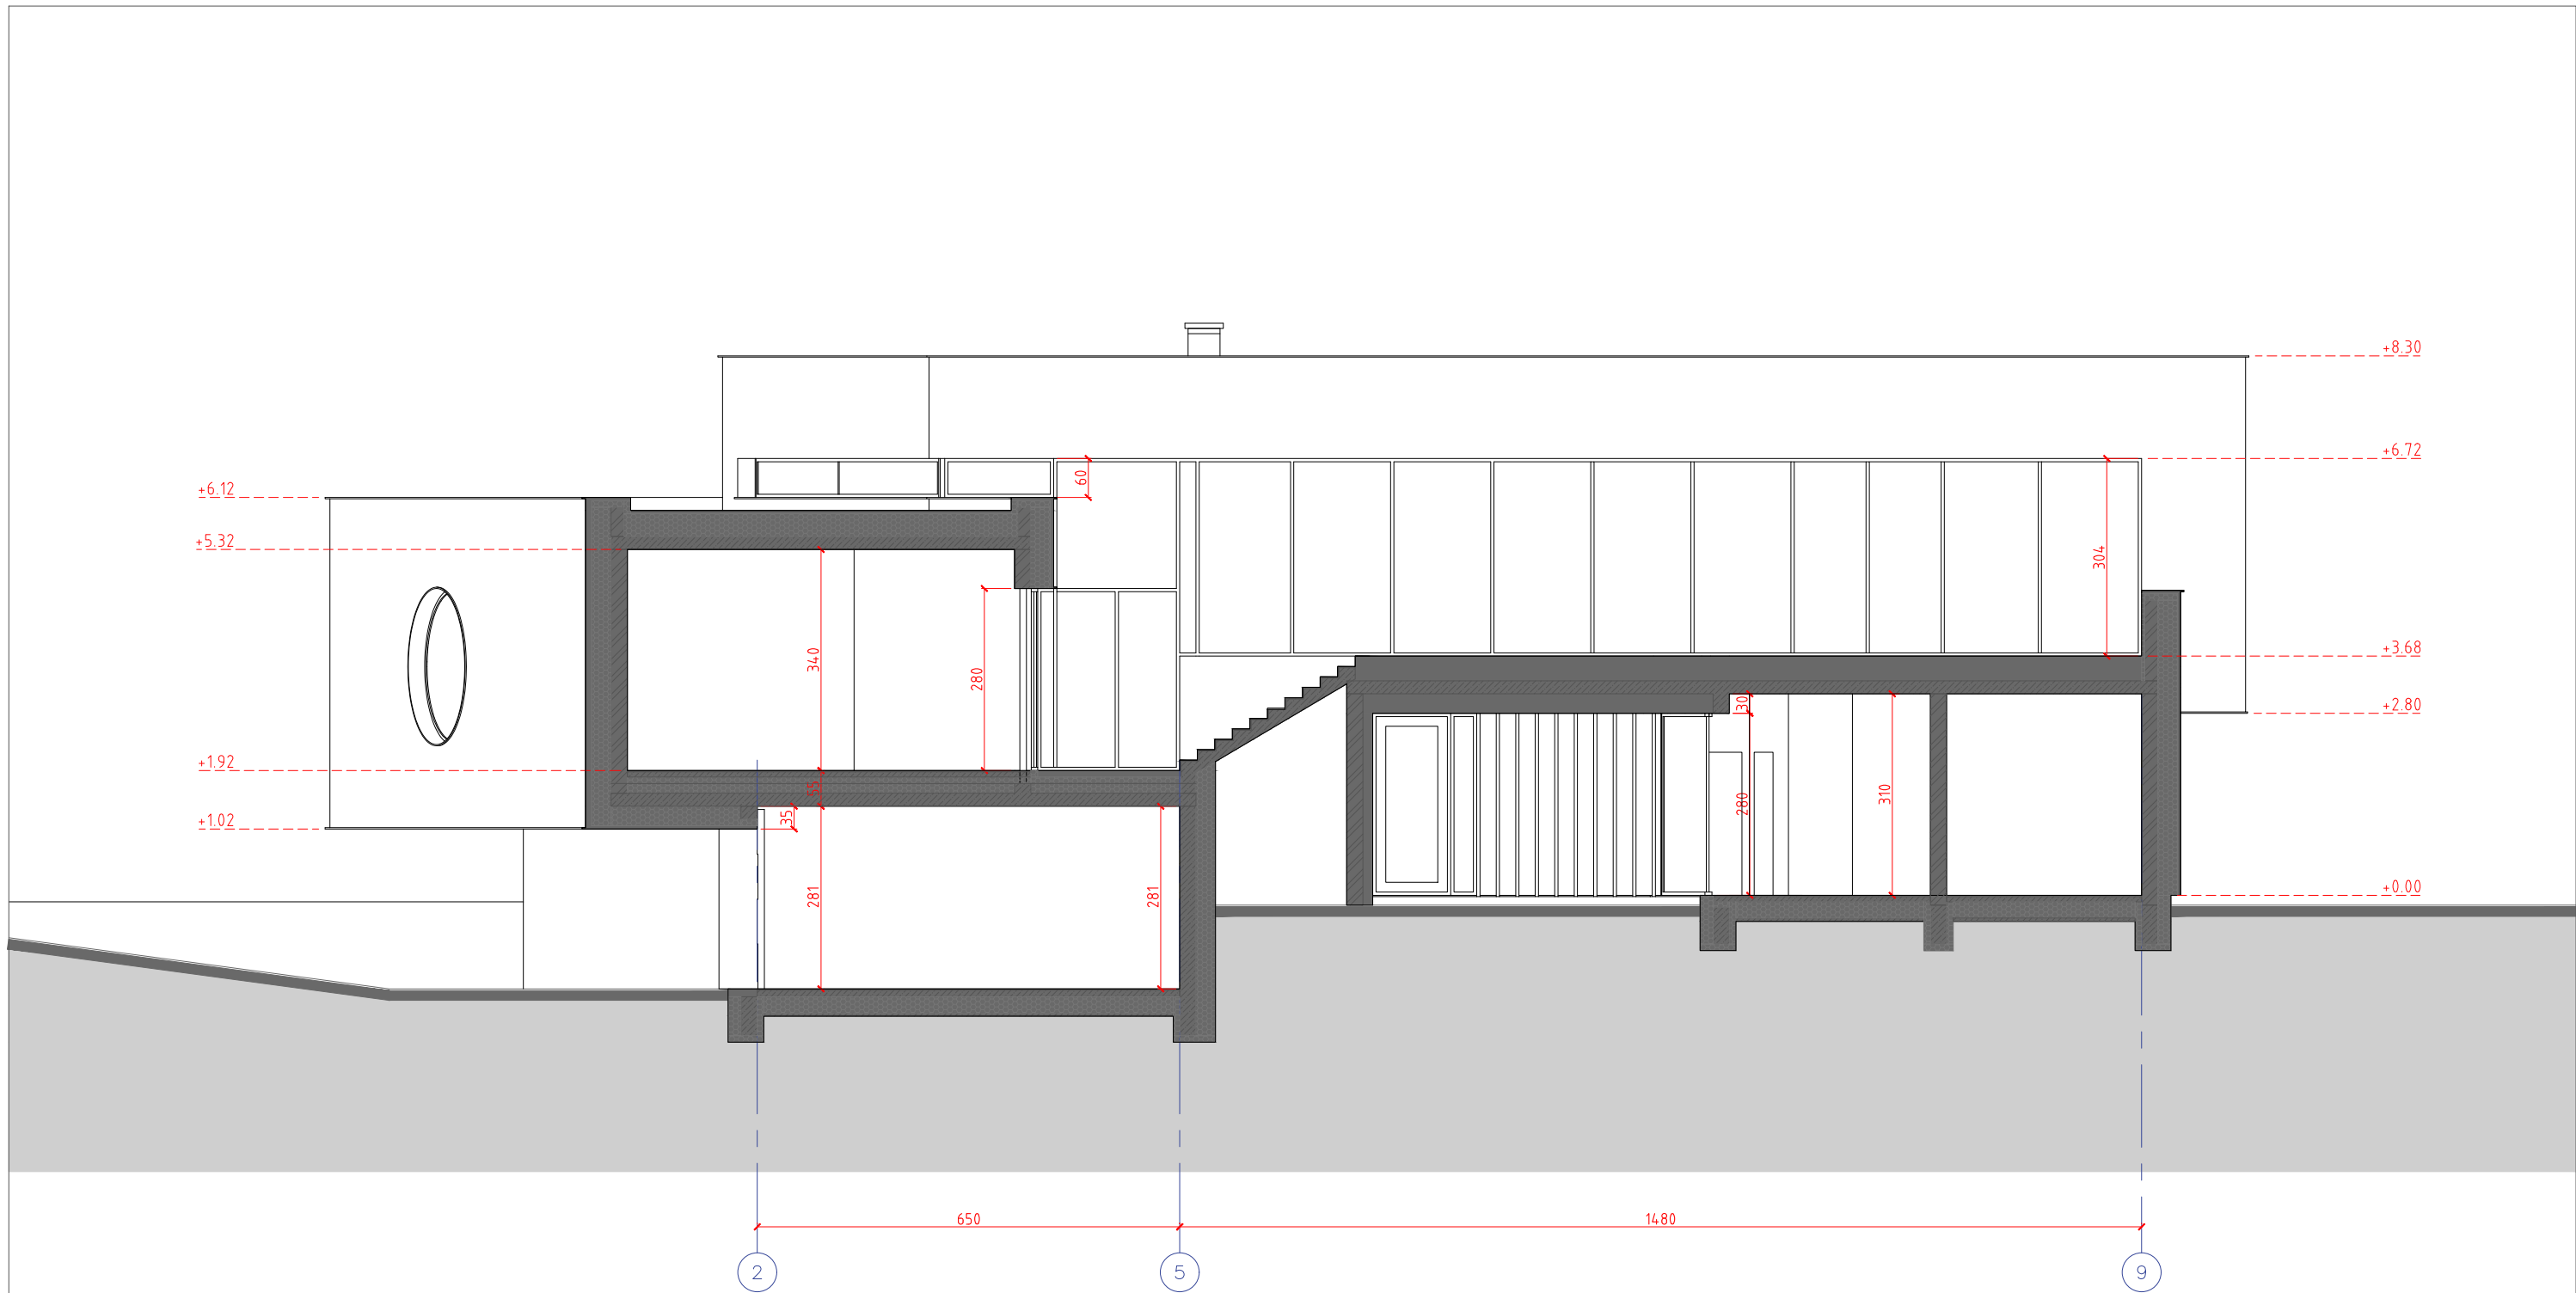

Pastabos:


- * Pamatų, kolonų, perdangų, sienų ir visų kitų laikančių konstrukcijų sprendinius žiūrėti Statinio Konstrukcijų (SK) dalyje.
- * ±0.00 altitudė duota nuo grindų apdailos paviršiaus.
- * ±0.00 altitudę tikslinti prieš pradedant statybos darbus.
- * Langų sandarinimo ir tvirtinimo mazgai sprendžiami pagal langų gamintojo reikalavimus.
- * Visų apdailos medžiagų tipus, spalvas ir kitas charakteristikas tikslinti prieš užsakant gaminius, derinti su architektu.
- * Planų, pjūvių brėžiniuose matmenys duoti centimetrais.
- * Brėžinys neskirtas matuoti.


0	2023-01	STATYBOS LEIDIMUI			
LAIDA	DATA	LAIDOS STATUSAS. KEITMO PRIEŽASTIS (JEI TAIKOMA)			
KVAL. PATV. DOK. NR.	ARCHISPEKTRAS	STATINIO PROJEKTO PAVADINIMAS			
A 1394	PV PDV _A	A. Kalinauskas	STATINIO PROJEKTO PAVADINIMAS		LAIDA
	arch.	M. Jankauskas	GYVENAMOSIOS PASKIRTIES (VIENO BUTO) PASTATO KAUNO R. SAV., KAČERGINĖ, J. BILIŪNO G. 15 STATYBOS PROJEKTAS		0
			DOKUMENTO PAVADINIMAS		
			PJŪVIS D-D 1:100		
LT	STATYTOJAS		DOKUMENTO ŽYMUO		LAPAS
	J. B., P.B.		JB-2023-TDP-SA-B. 8		LAPŲ
				1	1

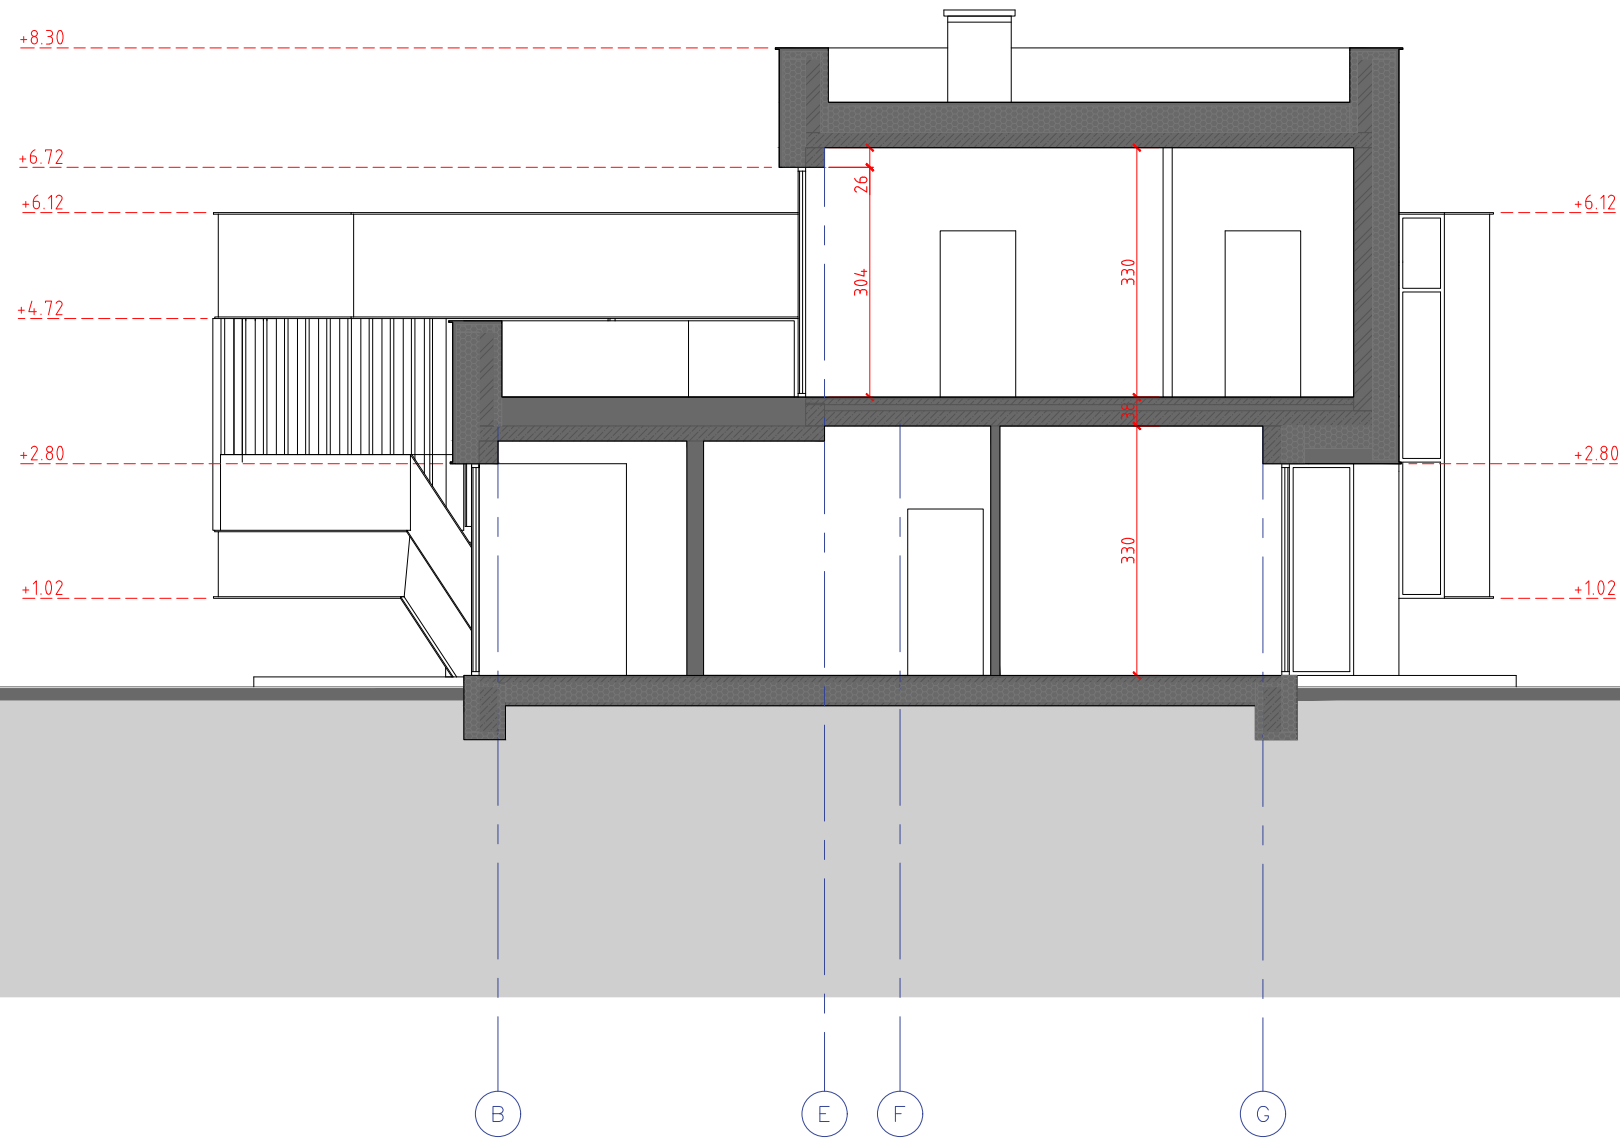

Pastabos:


- * Pamatų, kolonų, perdangų, sienų ir visų kitų laikančių konstrukcijų sprendinius žiūrėti Statinio Konstrukcijų (SK) dalyje.
- * ± 0.00 altitudė duota nuo grindų apdailos paviršiaus.
- * ± 0.00 altitudę tikslinti prieš pradedant statybos darbus.
- * Langų sandarinimo ir tvirtinimo mazgai sprendžiami pagal langų gamintojo reikalavimus.
- * Visų apdailos medžiagų tipus, spalvas ir kitas charakteristikas tikslinti prieš užsakant gaminius, derinti su architektu.
- * Planų, pjūvių brėžiniuose matmenys duoti centimetrais.
- * Brėžinys neskirtas matuoti.

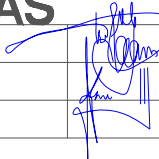
0	2023-01	STATYBOS LEIDIMUI			
LAIDA	DATA	LAIDOS STATUSAS. KEITMO PRIEŽASTIS (JEI TAIKOMA)			
KVAL. PATV. DOK. NR.		STATINIO PROJEKTO PAVADINIMAS			
		GYVENAMOSIOS PASKIRTIES (VIENO BUTO) PASTATO KAUNO R. SAV., KAČERGINĖ, J. BILIŪNO G. 15 STATYBOS PROJEKTAS			
		DOKUMENTO PAVADINIMAS			
A 1394	PV PDV _A	A. Kalinauskas			LAIDA
	arch.	M. Jankauskas			0
			PJŪVIS E-E 1:100		
LT	STATYTOJAS		DOKUMENTO ŽYMUO		LAPAS
	J. B., P.B.		JB-2023-TDP-SA-B. 9		LAPŲ
				1	1

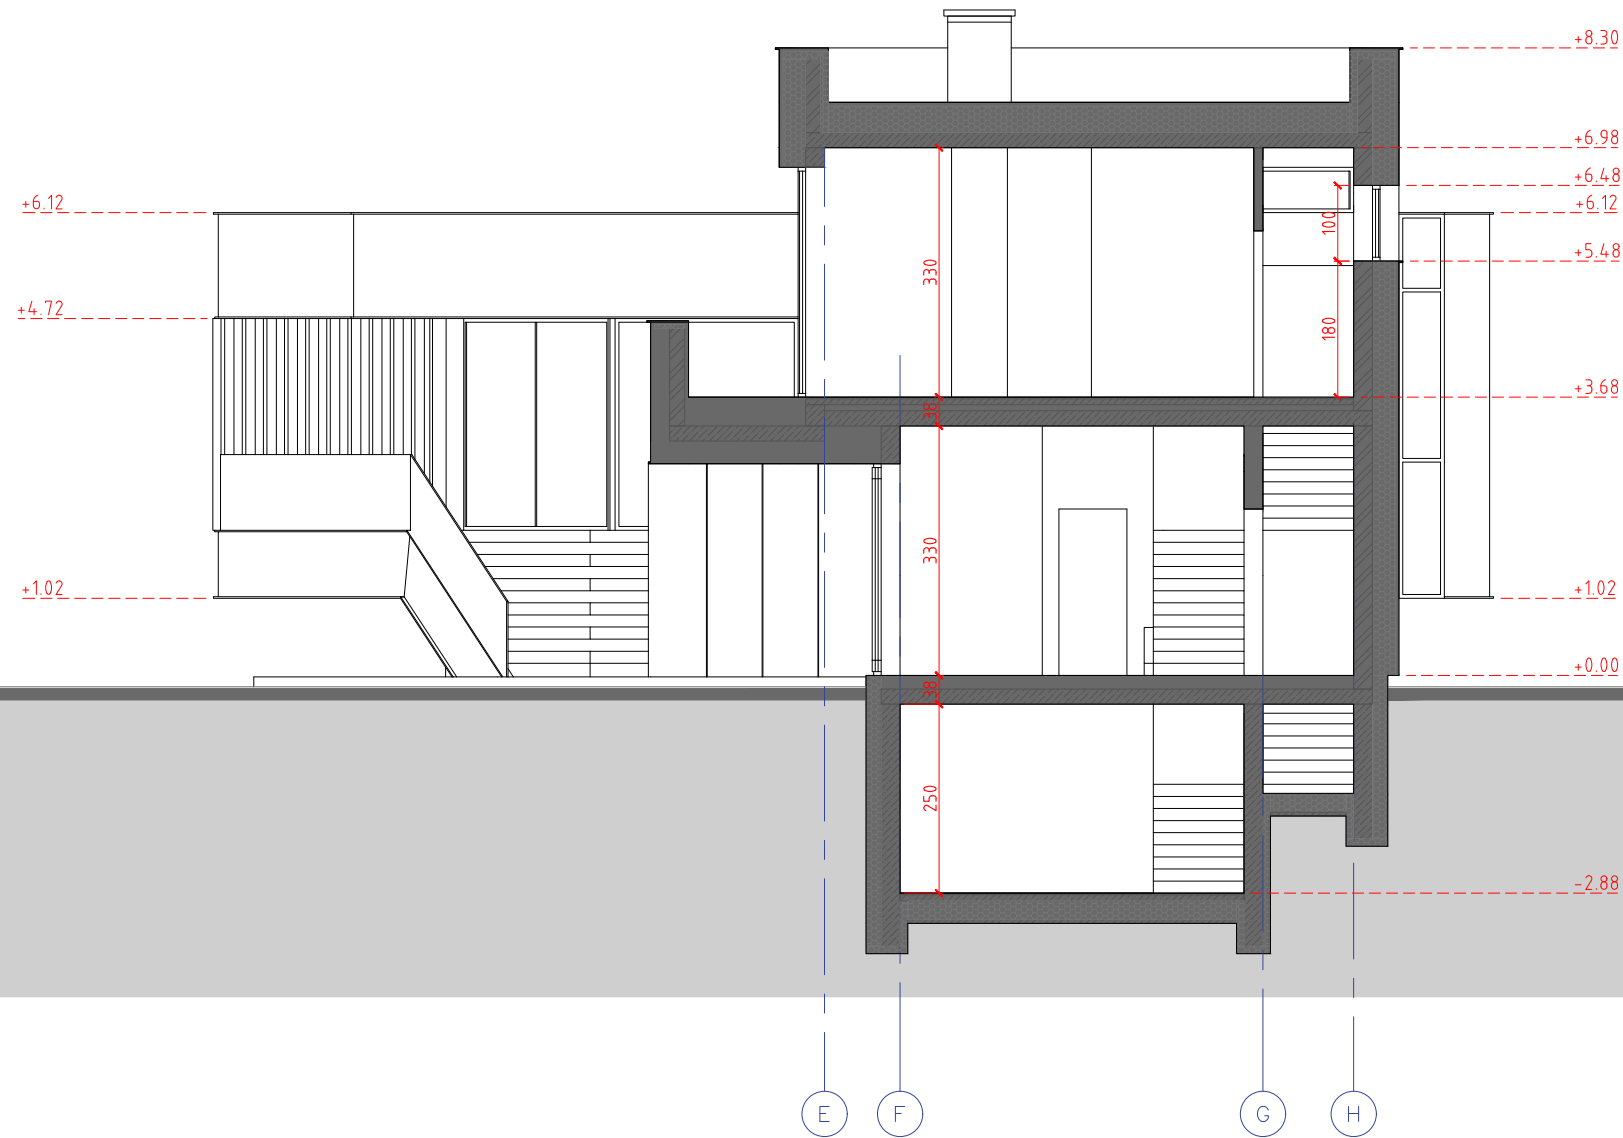

Pastabos:


- * Pamatų, kolonų, perdangų, sienų ir visų kitų laikančių konstrukcijų sprendinius žiūrėti Statinio Konstrukcijų (SK) dalyje.
- * ± 0.00 altitudė duota nuo grindų apdailos paviršiaus.
- * ± 0.00 altitudę tikslinti prieš pradedant statybos darbus.
- * Langų sandarinimo ir tvirtinimo mazgai sprendžiami pagal langų gamintojo reikalavimus.
- * Visų apdailos medžiagų tipus, spalvas ir kitas charakteristikas tikslinti prieš užsakant gaminius, derinti su architektu.
- * Planų, pjūvių brėžiniuose matmenys duoti centimetrais.
- * Brėžinys neskirtas matuoti.

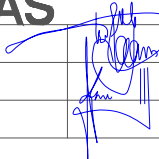
0	2023-01	STATYBOS LEIDIMUI			
LAIDA	DATA	LAIDOS STATUSAS. KEITMO PRIEŽASTIS (JEI TAIKOMA)			
KVAL. PATV. DOK. NR.	ARCHISPEKTRAS	STATINIO PROJEKTO PAVADINIMAS			
		GYVENAMOSIOS PASKIRTIES (VIENO BUTO) PASTATO KAUNO R. SAV., KAČERGINĖ, J. BILIŪNO G. 15 STATYBOS PROJEKTAS			
		DOKUMENTO PAVADINIMAS			
A 1394	PV PDV _A	A. Kalinauskas			LAIDA
	arch.	M. Jankauskas			0
			PJŪVIS F-F 1:100		
LT	STATYTOJAS		DOKUMENTO ŽYMUO		LAPAS
	J. B., P.B.		JB-2023-TDP-SA-B. 10		LAPŲ
				1	1

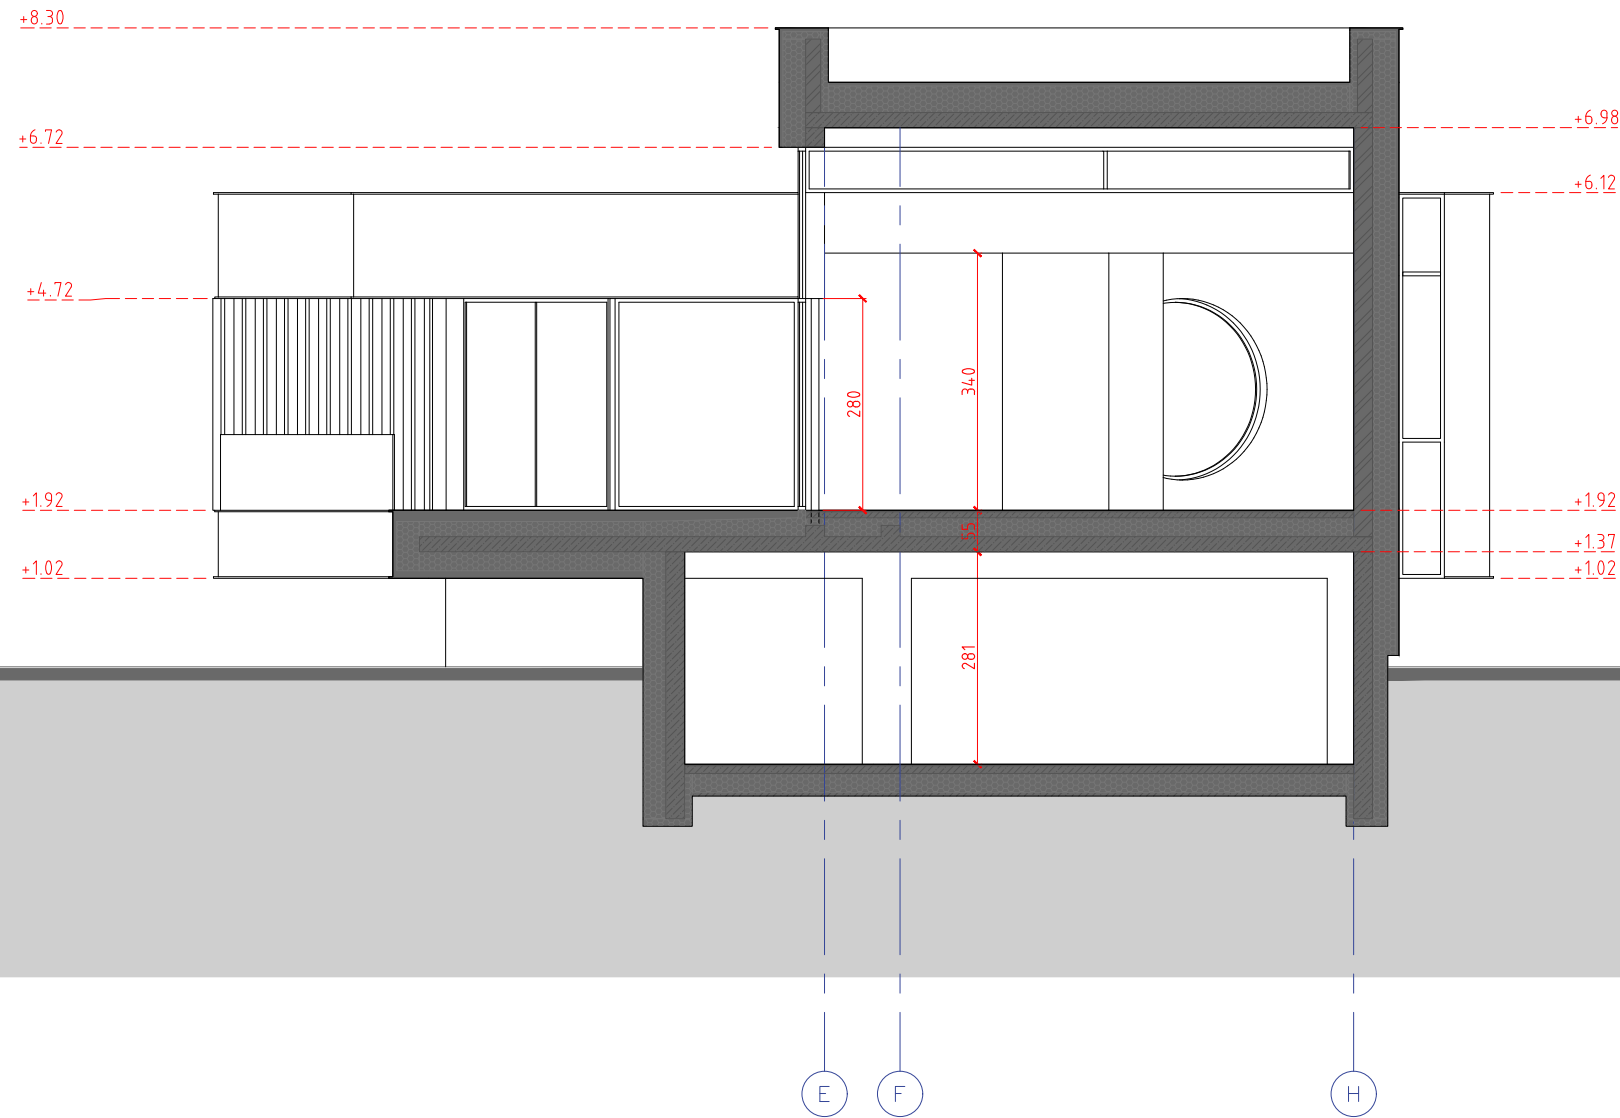

Pastabos:

- * Pamatų, kolonų, perdangų, sienų ir visų kitų laikančių konstrukcijų sprendinius žiūrėti Statinio Konstrukcijų (SK) dalyje.
- * ±0.00 altitudė duota nuo grindų apdailos paviršiaus.
- * ±0.00 altitudę tikslinti prieš pradedant statybos darbus.
- * Langų sandarinimo ir tvirtinimo mazgai sprendžiami pagal langų gamintojo reikalavimus.
- * Visų apdailos medžiagų tipus, spalvas ir kitas charakteristikas tikslinti prieš užsakant gaminius, derinti su architektu.
- * Planų, pjūvių brėžiniuose matmenys duoti centimetrais.
- * Brėžinys neskirtas matuoti.

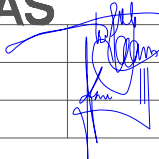
0	2023-01	STATYBOS LEIDIMUI			
LAIDA	DATA	LAIDOS STATUSAS. KEITMO PRIEŽASTIS (JEI TAIKOMA)			
KVAL. PATV. DOK. NR.					STATINIO PROJEKTO PAVADINIMAS
A 1394	PV PDV _A	A. Kalinauskas			GYVENAMOSIOS PASKIRTIES (VIENO BUTO) PASTATO KAUNO R. SAV., KAČERGINĖ, J. BILIŪNO G. 15 STATYBOS PROJEKTAS
	arch.	M. Jankauskas			DOKUMENTO PAVADINIMAS
					LAIDA
			PJŪVIS G-G 1:100		0
LT	STATYTOJAS	J. B., P.B.	DOKUMENTO ŽYMUO		LAPAS
			JB-2023-TDP-SA-B. 11		LAPŲ
			1		1

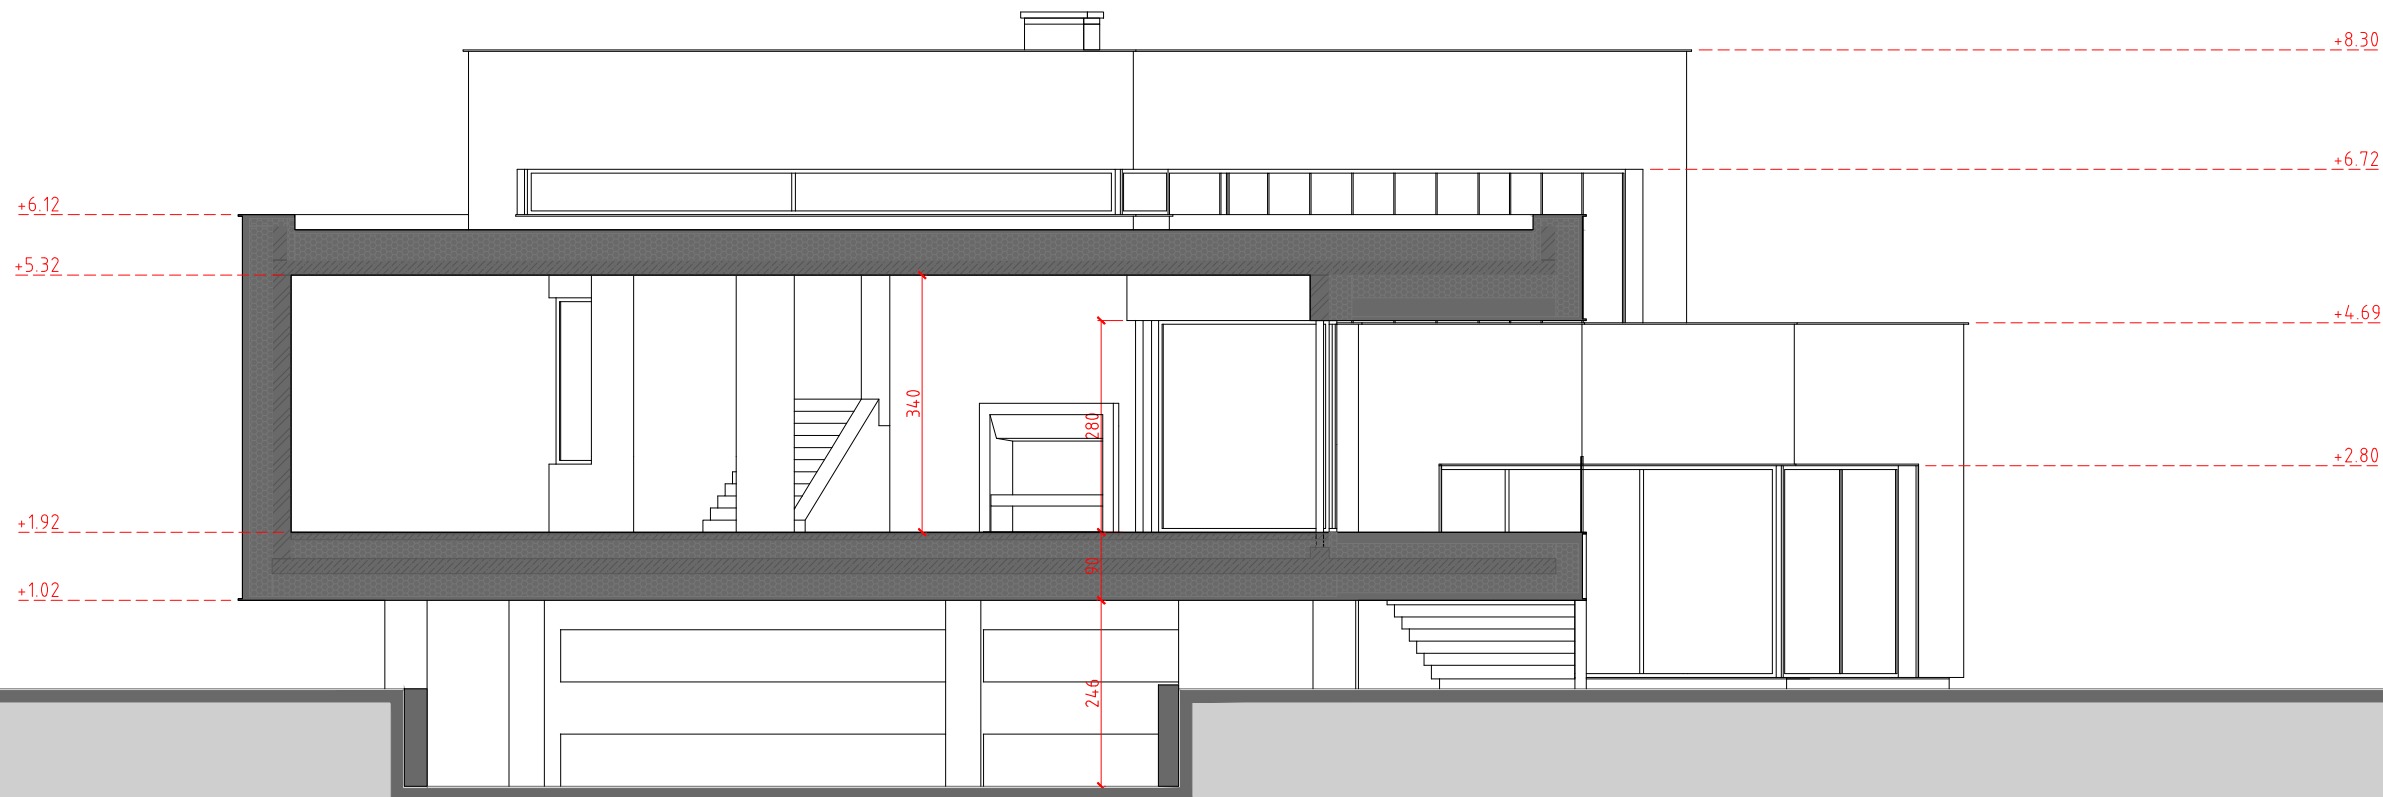

Pastabos:

- * Pamatų, kolonų, perdangų, sienų ir visų kitų laikančių konstrukcijų sprendinius žiūrėti Statinio Konstrukcijų (SK) dalyje.
- * ±0.00 altitudė duota nuo grindų apdailos paviršiaus.
- * ±0.00 altitudę tikslinti prieš pradedant statybos darbus.
- * Langų sandarinimo ir tvirtinimo mazgai sprendžiami pagal langų gamintojo reikalavimus.
- * Visų apdailos medžiagų tipus, spalvas ir kitas charakteristikas tikslinti prieš užsakant gaminius, derinti su architektu.
- * Planų, pjūvių brėžiniuose matmenys duoti centimetrais.
- * Brėžinys neskirtas matuoti.

0	2023-01	STATYBOS LEIDIMUI			
LAIDA	DATA	LAIDOS STATUSAS. KEITMO PRIEŽASTIS (JEI TAIKOMA)			
KVAL. PATV. DOK. NR.	ARCHISPEKTRAS				STATINIO PROJEKTO PAVADINIMAS
A 1394	PV PDV _A	A. Kalinauskas			GYVENAMOSIOS PASKIRTIES (VIENO BUTO) PASTATO KAUNO R. SAV., KAČERGINĖ, J. BILIŪNO G. 15 STATYBOS PROJEKTAS
	arch.	M. Jankauskas			DOKUMENTO PAVADINIMAS
					PJŪVIS H-H 1:100
LT	STATYTOJAS	J. B., P.B.	DOKUMENTO ŽYMUO		LAPAS
			JB-2023-TDP-SA-B. 12		LAPŲ
					1
					1

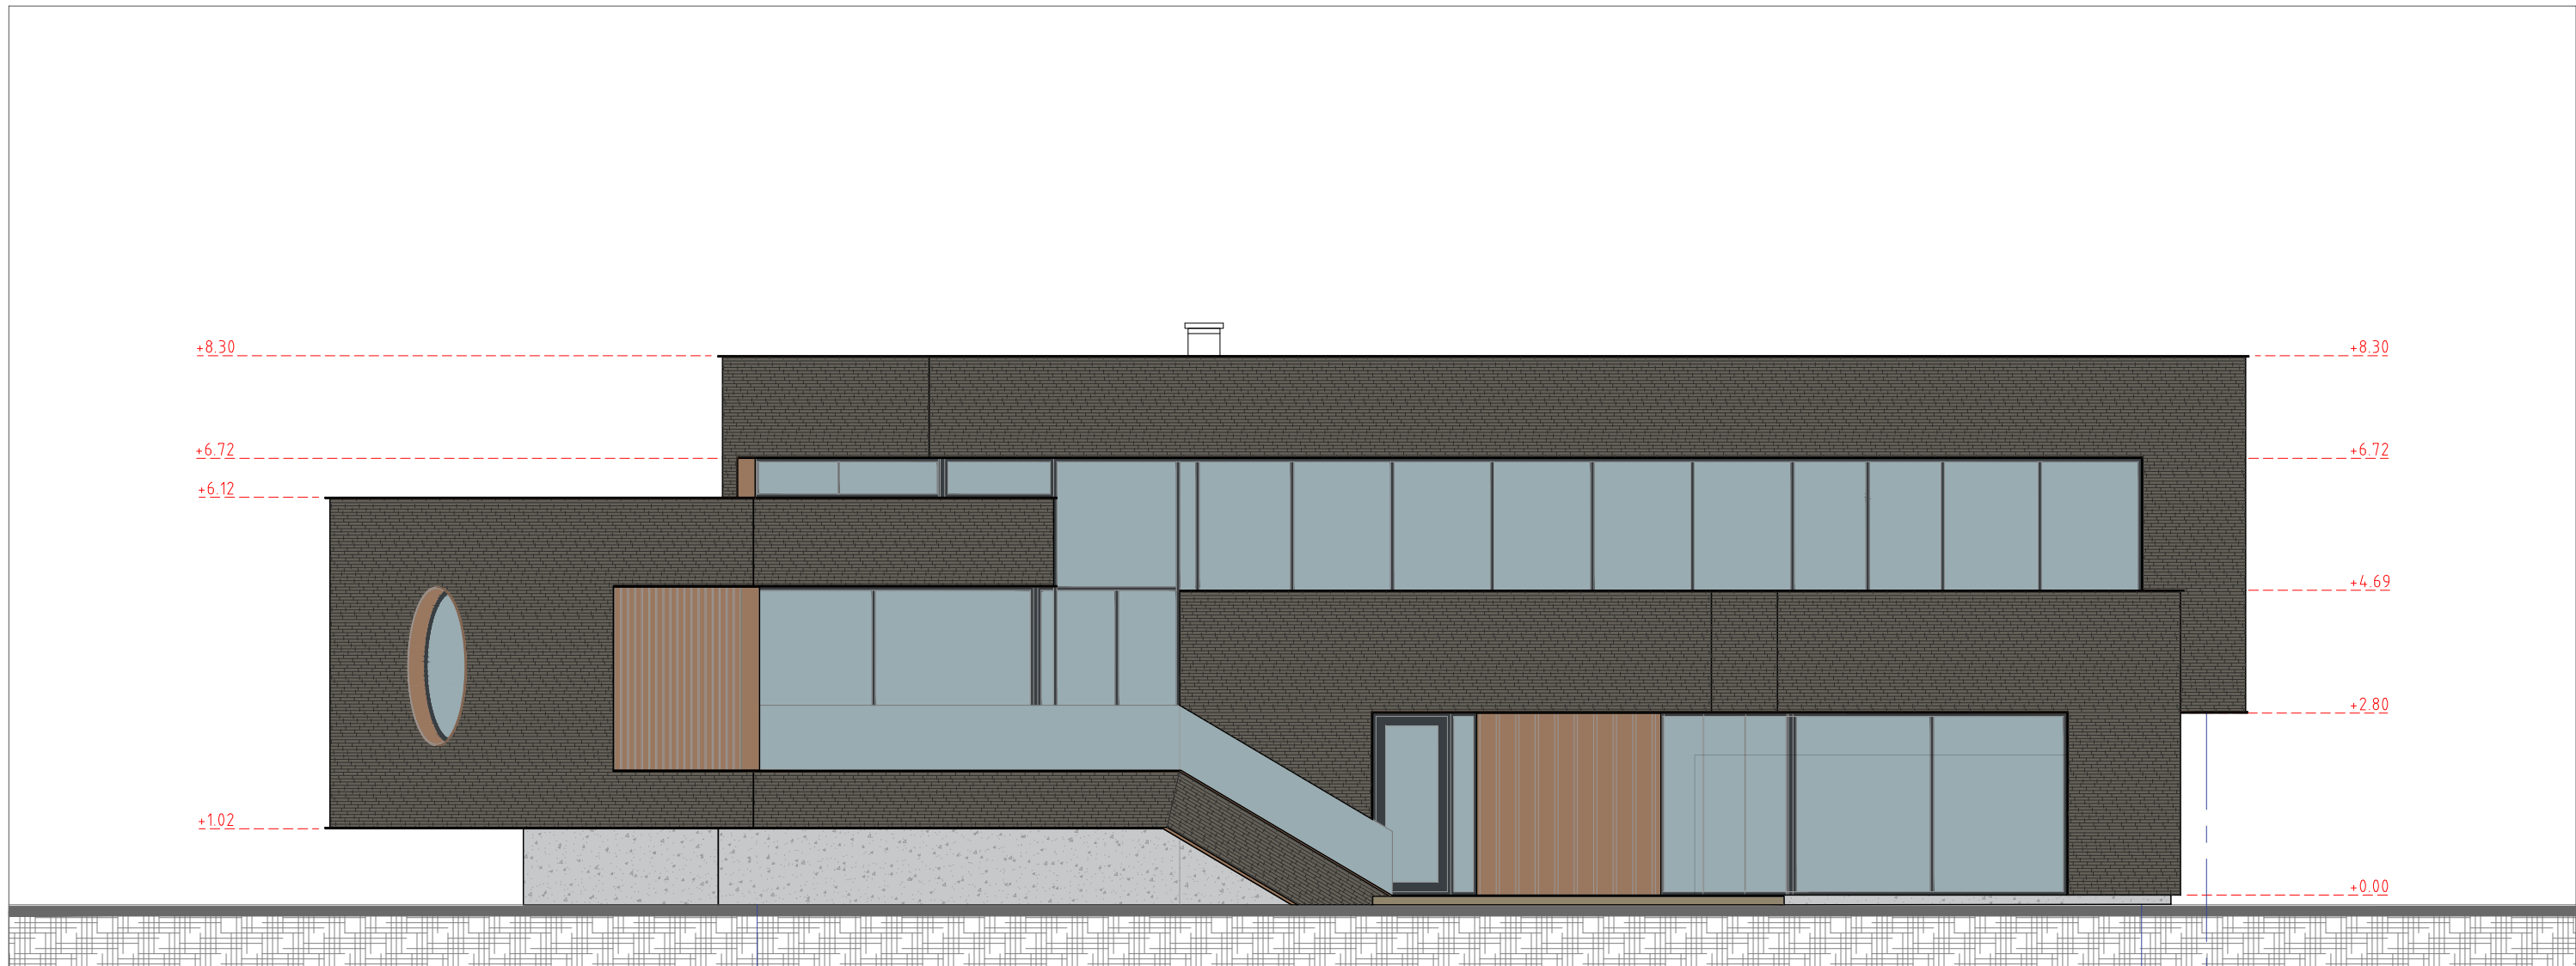

Sutartinis žymėjimas



Fasado / Cokolio apdaila - betonas



Fasado apdaila - apskardinimai
spalva - vario



Stiklas



Fasado apdaila - klijuojamos klinkerio plytelės
spalva - tamsiai pilka




Langų rėmai




Terasos apdaila - medinės lentos

Pastabos:

- * Pamatų, kolonų, perdangų, sienų ir visų kitų laikančių konstrukcijų sprendinius žiūrėti Statinio Konstrukcijų (SK) dalyje.
- * ± 0.00 altitudė duota nuo grindų apdailos paviršiaus.
- * ± 0.00 altitudę tikslinti prieš pradedant statybos darbus.
- * Langų sandarinimo ir tvirtinimo mazgai sprendžiami pagal langų gamintojo reikalavimus.
- * Visų apdailos medžiagų tipus, spalvas ir kitas charakteristikas tikslinti prieš užsakant gaminius, derinti su architektu.
- * Planų, pjūvių brėžiniuose matmenys duoti centimetrais.
- * Brėžinys neskirtas matuoti.

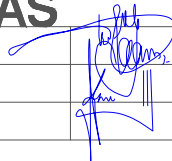0	2023-01	STATYBOS LEIDIMUI				
LAIDA	DATA	LAIDOS STATUSAS. KEITMO PRIEŽASTIS (JEI TAIKOMA)				
KVAL. PATV. DOK. NR.		 ARCHISPEKTRAS			STATINIO PROJEKTO PAVADINIMAS	
					GYVENAMOSIOS PASKIRTIES (VIENO BUTO) PASTATO KAUNO R. SAV., KAČERGINĖ, J. BILIŪNO G. 15 STATYBOS PROJEKTAS	
					DOKUMENTO PAVADINIMAS	
A 1394	PV PDV _A	A. Kalinauskas	FASADAS 2-10 1:100		LAIDA	
	arch.	M. Jankauskas			0	
LT	STATYTOJAS		DOKUMENTO ŽYMUO		LAPAS	
	J. B., P.B.		JB-2023-TDP-SA-B. 13		LAPŲ	
			1	1		

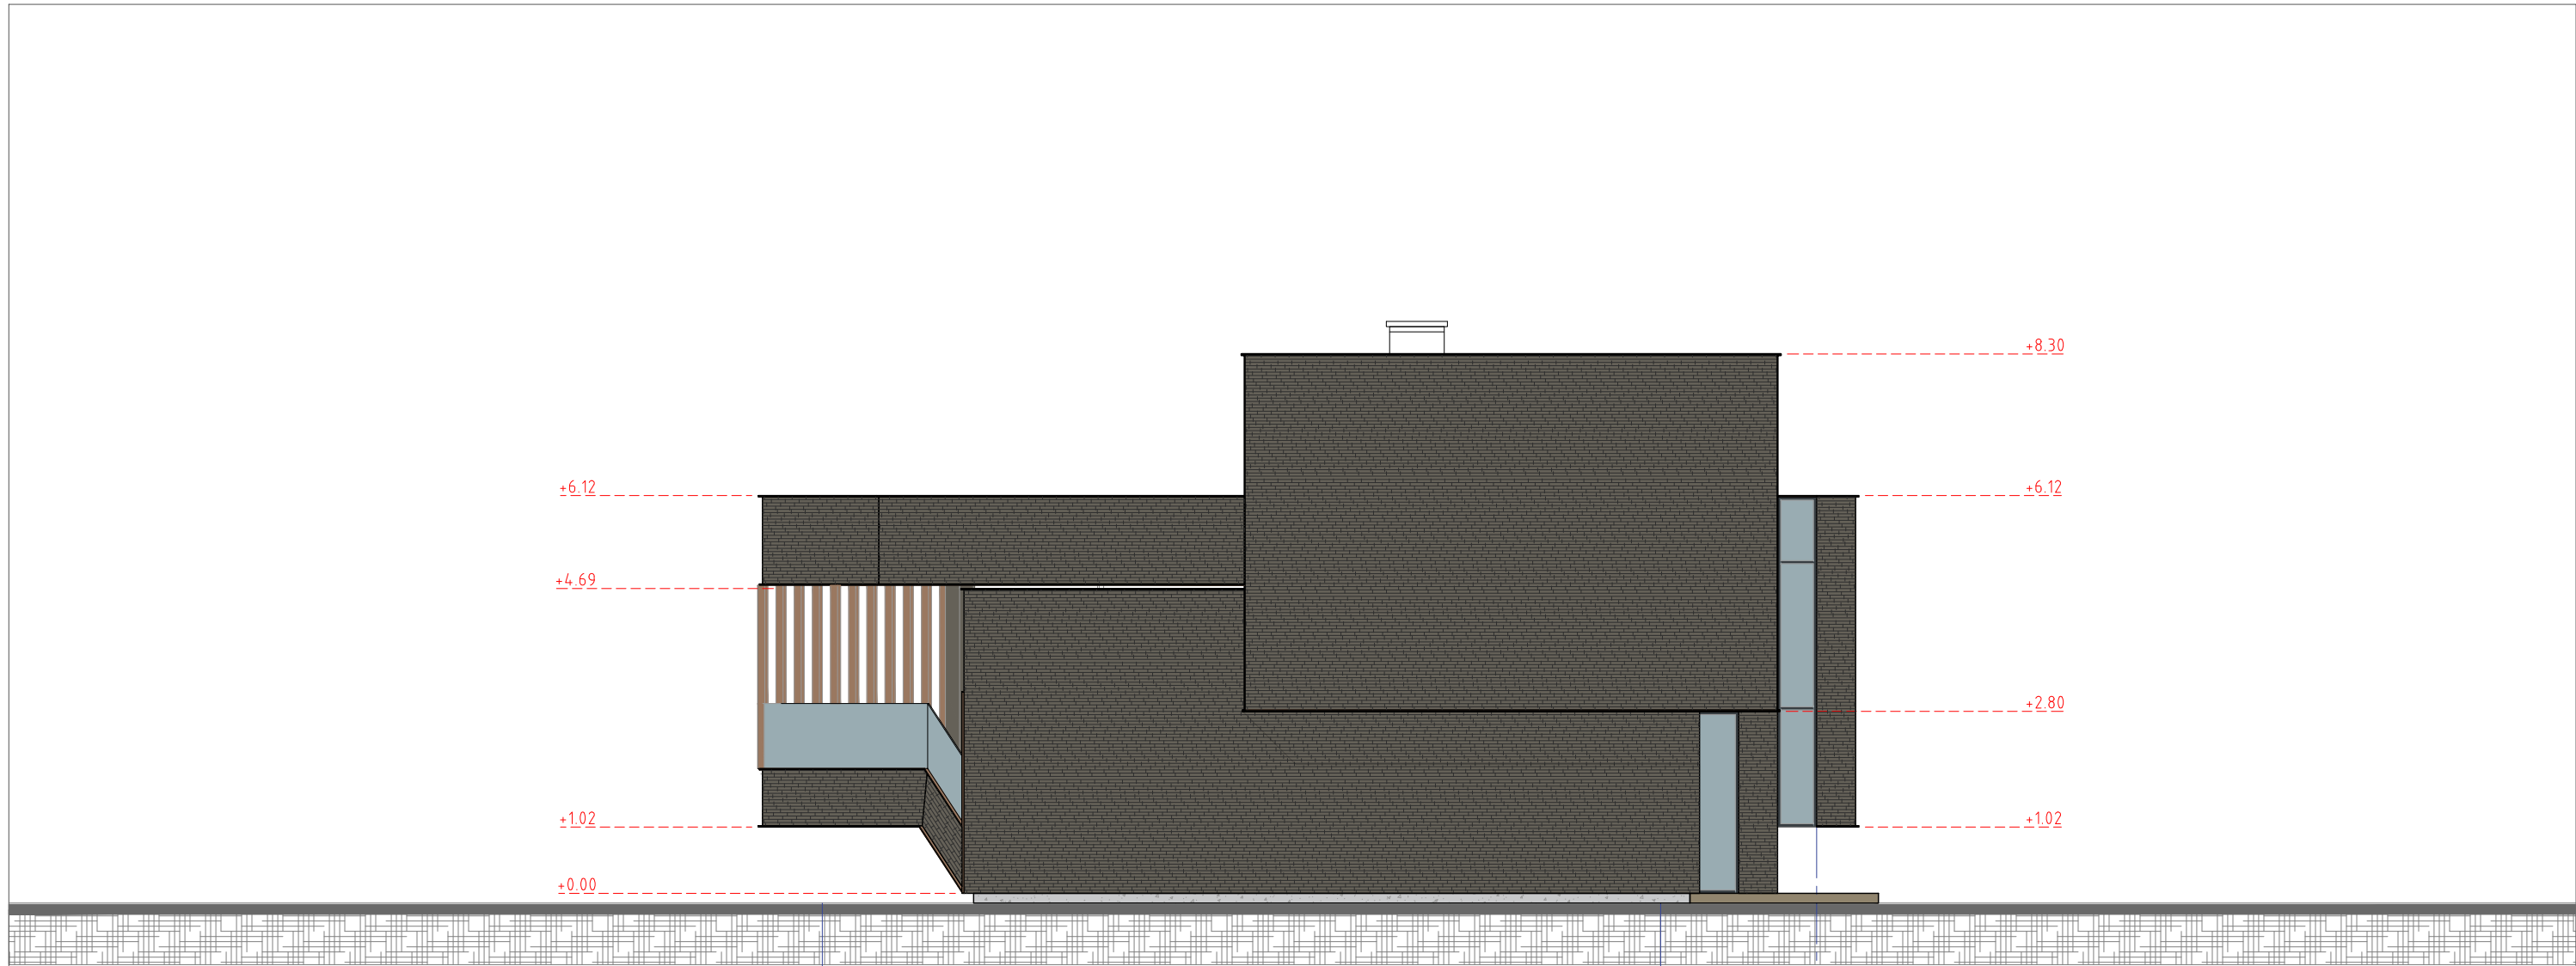

B

G

I

Sutartinis žymėjimas



Fasado / Cokolio apdaila - betonas



Fasado apdaila - apskardinimai
spalva - vario



Stiklas



Fasado apdaila - klijuojamos klinkerio plytelės
spalva - tamsiai pilka



Langų rėmai




Terasos apdaila - medinės lentos

Pastabos:

- * Pamatų, kolonų, perdangų, sienų ir visų kitų laikančių konstrukcijų sprendinius žiūrėti Statinio Konstrukcijų (SK) dalyje.
- * ± 0.00 altitudė duota nuo grindų apdailos paviršiaus.
- * ± 0.00 altitudę tikslinti prieš pradedant statybos darbus.
- * Langų sandarinimo ir tvirtinimo mazgai sprendžiami pagal langų gamintojo reikalavimus.
- * Visų apdailos medžiagų tipus, spalvas ir kitas charakteristikas tikslinti prieš užsakant gaminius, derinti su architektu.
- * Planų, pjūvių brėžiniuose matmenys duoti centimetrais.
- * Brėžinys neskirtas matuoti.

0	2023-01	STATYBOS LEIDIMUI			
LAIDA	DATA	LAIDOS STATUSAS. KEITMO PRIEŽASTIS (JEI TAIKOMA)			
KVAL. PATV. DOK. NR.		STATINIO PROJEKTO PAVADINIMAS			
		GYVENAMOSIOS PASKIRTIES (VIENO BUTO) PASTATO KAUNO R. SAV., KAČERGINĖ, J. BILIŪNO G. 15 STATYBOS PROJEKTAS			
		DOKUMENTO PAVADINIMAS			
A 1394	PV PDV _A	A. Kalinauskas			LAIDA
	arch.	M. Jankauskas			0
LT	STATYTOJAS	J. B., P.B.	DOKUMENTO ŽYMUO		LAPAS
			JB-2023-TDP-SA-B. 14		LAPŲ
					1
					1

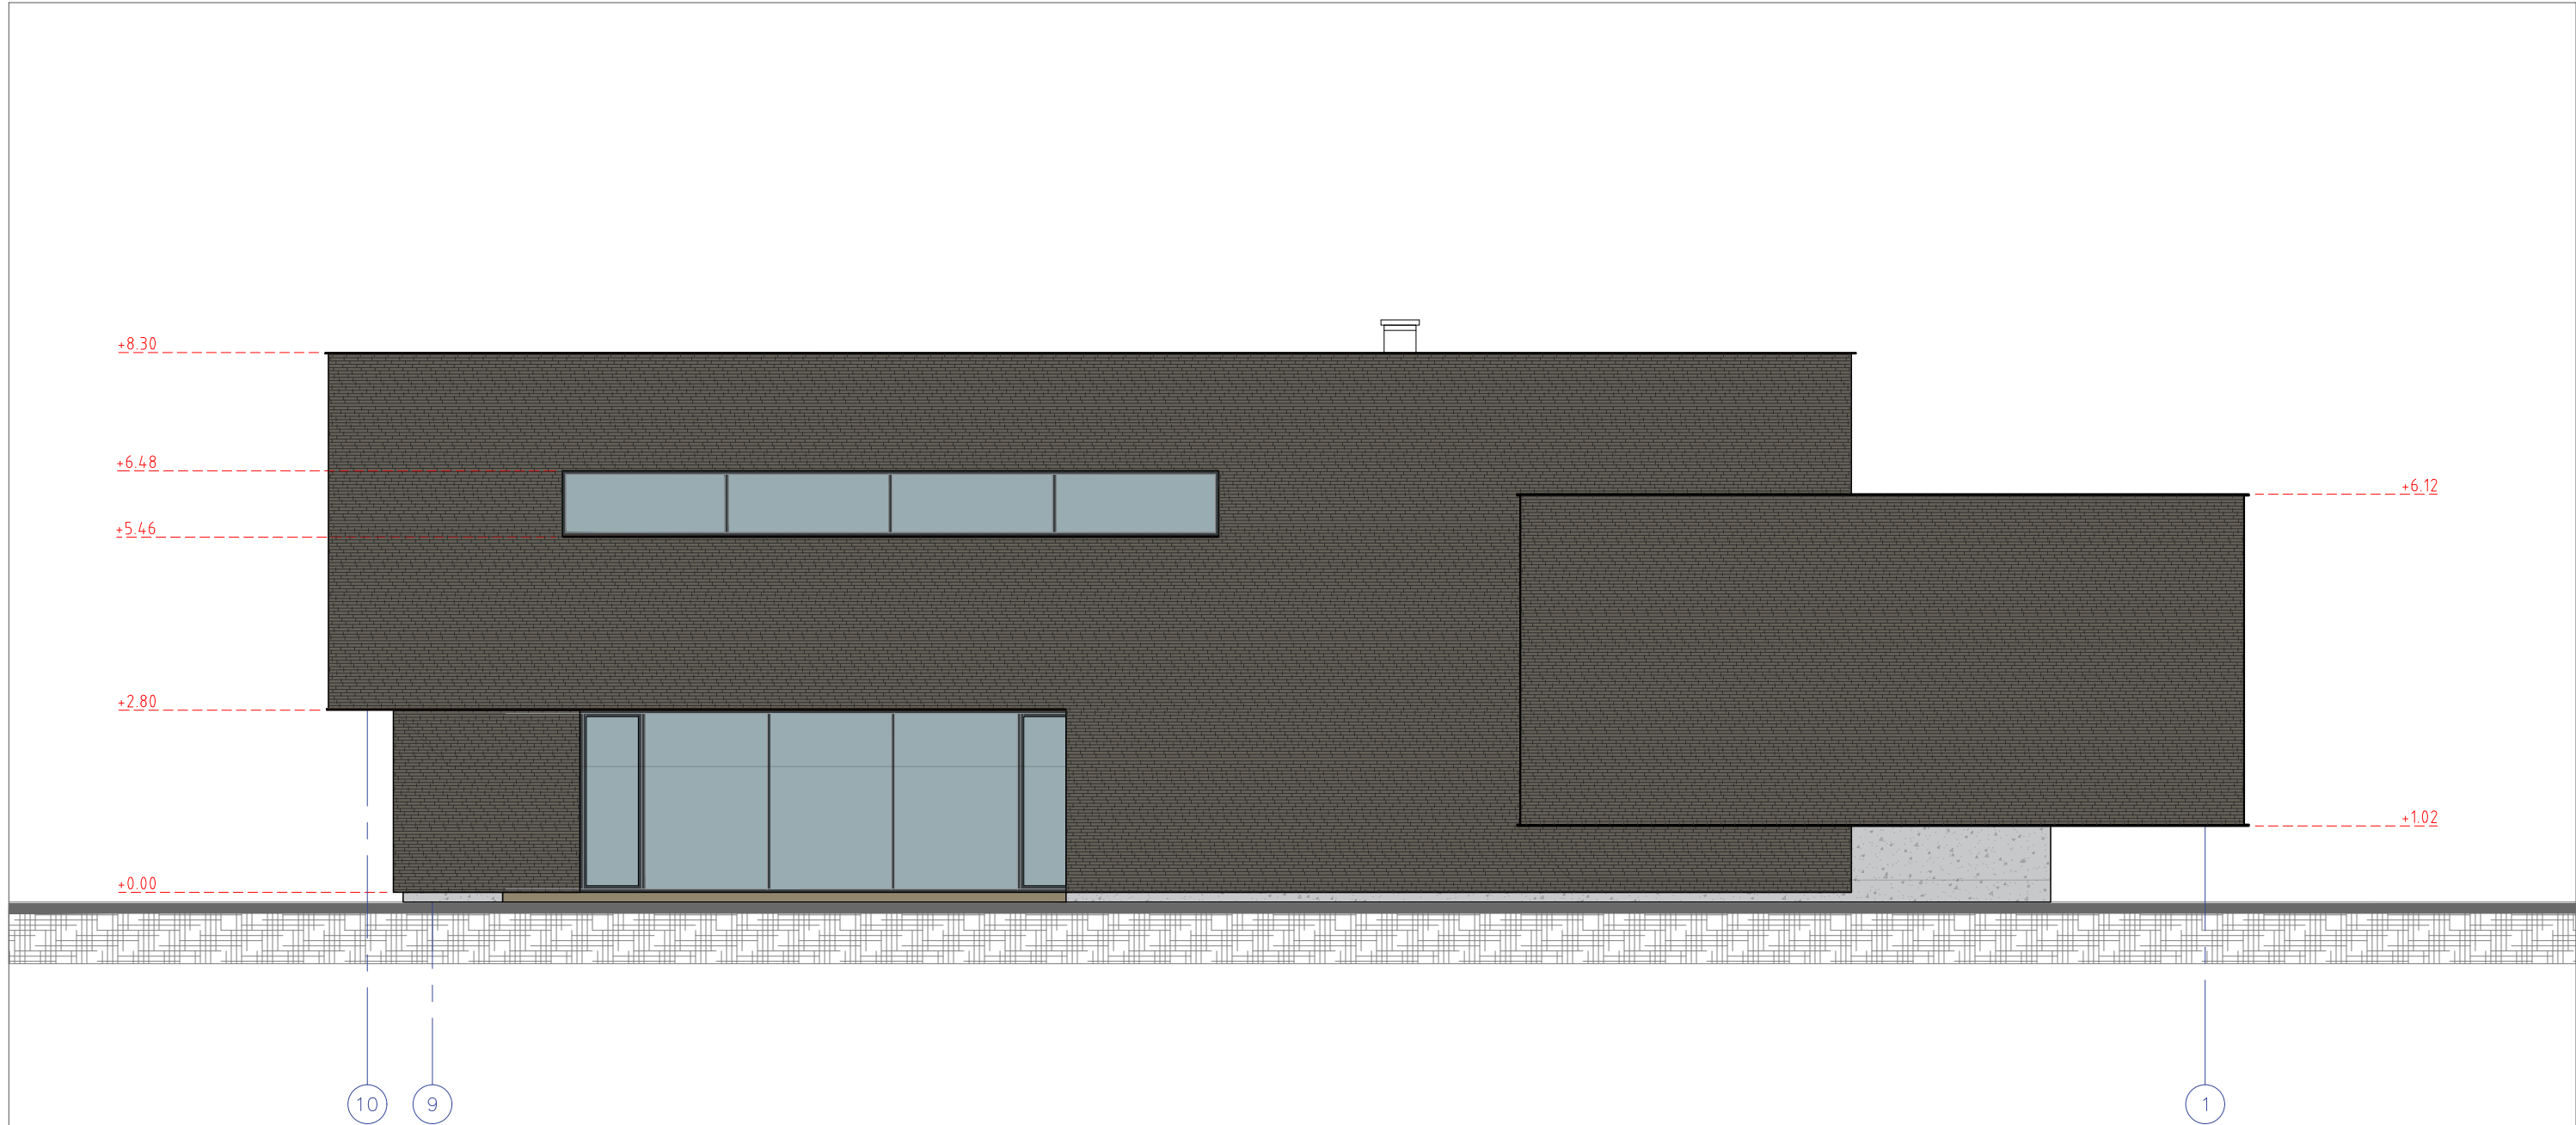

Sutartinis žymėjimas



Fasado / Cokolio apdaila - betonas



Fasado apdaila - apskardinimai
spalva - vario



Stiklas



Fasado apdaila - klijuojamos klinkerio plytelės
spalva - tamsiai pilka



Langų rėmai




Terasos apdaila - medinės lentos

Pastabos:

- * Pamatų, kolonų, perdangų, sienų ir visų kitų laikančių konstrukcijų sprendinius žiūrėti Statinio Konstrukcijų (SK) dalyje.
- * ±0.00 altitudė duota nuo grindų apdailos paviršiaus.
- * ±0.00 altitudę tikslinti prieš pradedant statybos darbus.
- * Langų sandarinimo ir tvirtinimo mazgai sprendžiami pagal langų gamintojo reikalavimus.
- * Visų apdailos medžiagų tipus, spalvas ir kitas charakteristikas tikslinti prieš užsakant gaminius, derinti su architektu.
- * Planų, pjūvių brėžiniuose matmenys duoti centimetrais.
- * Brėžinys neskirtas matuoti.

0	2023-01	STATYBOS LEIDIMUI			
LAIDA	DATA	LAIDOS STATUSAS. KEITMO PRIEŽASTIS (JEI TAIKOMA)			
KVAL. PATV. DOK. NR.		STATINIO PROJEKTO PAVADINIMAS			
		GYVENAMOSIOS PASKIRTIES (VIENO BUTO) PASTATO KAUNO R. SAV., KAČERGINĖ, J. BILIŪNO G. 15 STATYBOS PROJEKTAS			
		DOKUMENTO PAVADINIMAS			
A 1394	PV PDV _A	A. Kalinauskas			LAIDA
	arch.	M. Jankauskas			0
			DOKUMENTO ŽYMUO		LAPAS
LT	STATYTOJAS	J. B., P.B.	JB-2023-TDP-SA-B. 15		LAPŲ
				1	1

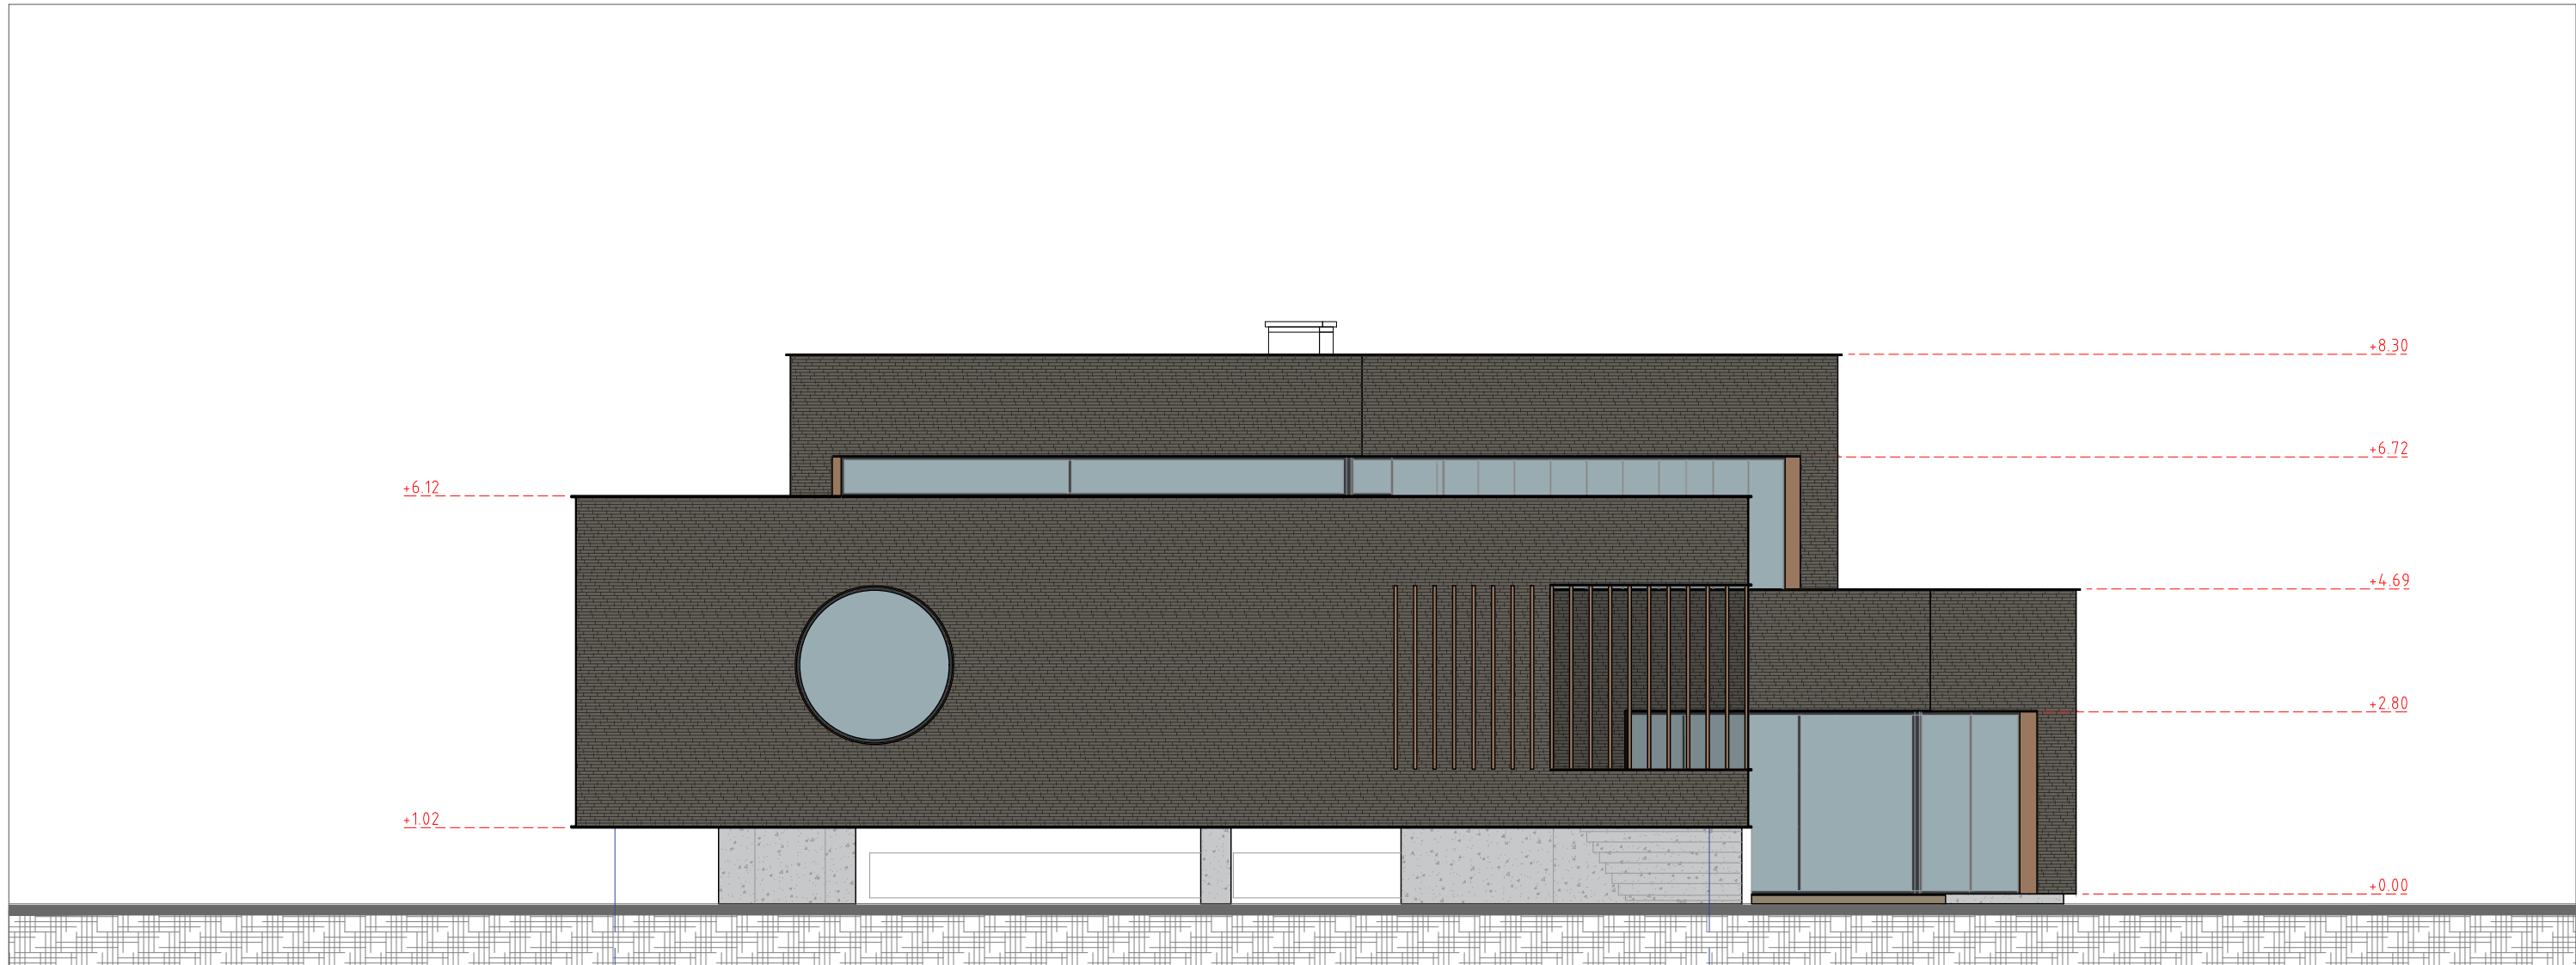

Sutartinis žymėjimas



Fasado / Cokolio apdaila - betonas



Fasado apdaila - klijuojamos klinkerio plytelės spalva - tamsiai pilka



Fasado apdaila - apskardinimai spalva - vario



Langų rėmai



Stiklas




Terasos apdaila - medinės lentos

Pastabos:

- * Pamatų, kolonų, perdangų, sienų ir visų kitų laikančių konstrukcijų sprendinius žiūrėti Statinio Konstrukcijų (SK) dalyje.
- * ± 0.00 altitudė duota nuo grindų apdailos paviršiaus.
- * ± 0.00 altitudę tikslinti prieš pradedant statybos darbus.
- * Langų sandarinimo ir tvirtinimo mazgai sprendžiami pagal langų gamintojo reikalavimus.
- * Visų apdailos medžiagų tipus, spalvas ir kitas charakteristikas tikslinti prieš užsakant gaminius, derinti su architektu.
- * Planų, pjūvių brėžiniuose matmenys duoti centimetrais.
- * Brėžinys neskirtas matuoti.

0	2023-01	STATYBOS LEIDIMUI			
LAIDA	DATA	LAIDOS STATUSAS. KEITMO PRIEŽASTIS (JEI TAIKOMA)			
KVAL. PATV. DOK. NR.	ARCHISPEKTRAS		STATINIO PROJEKTO PAVADINIMAS GYVENAMOSIOS PASKIRTIES (VIENO BUTO) PASTATO KAUNO R. SAV., KAČERGINĖ, J. BILIŪNO G. 15 STATYBOS PROJEKTAS		
A 1394	PV PDV _A	A. Kalinauskas	DOKUMENTO PAVADINIMAS		LAIDA
	arch.	M. Jankauskas	FASADAS I-A 1:100		0
LT	STATYTOJAS		DOKUMENTO ŽYMUO		LAPAS
	J. B., P.B.		JB-2023-TDP-SA-B. 16		LAPŲ
					1
				1	1

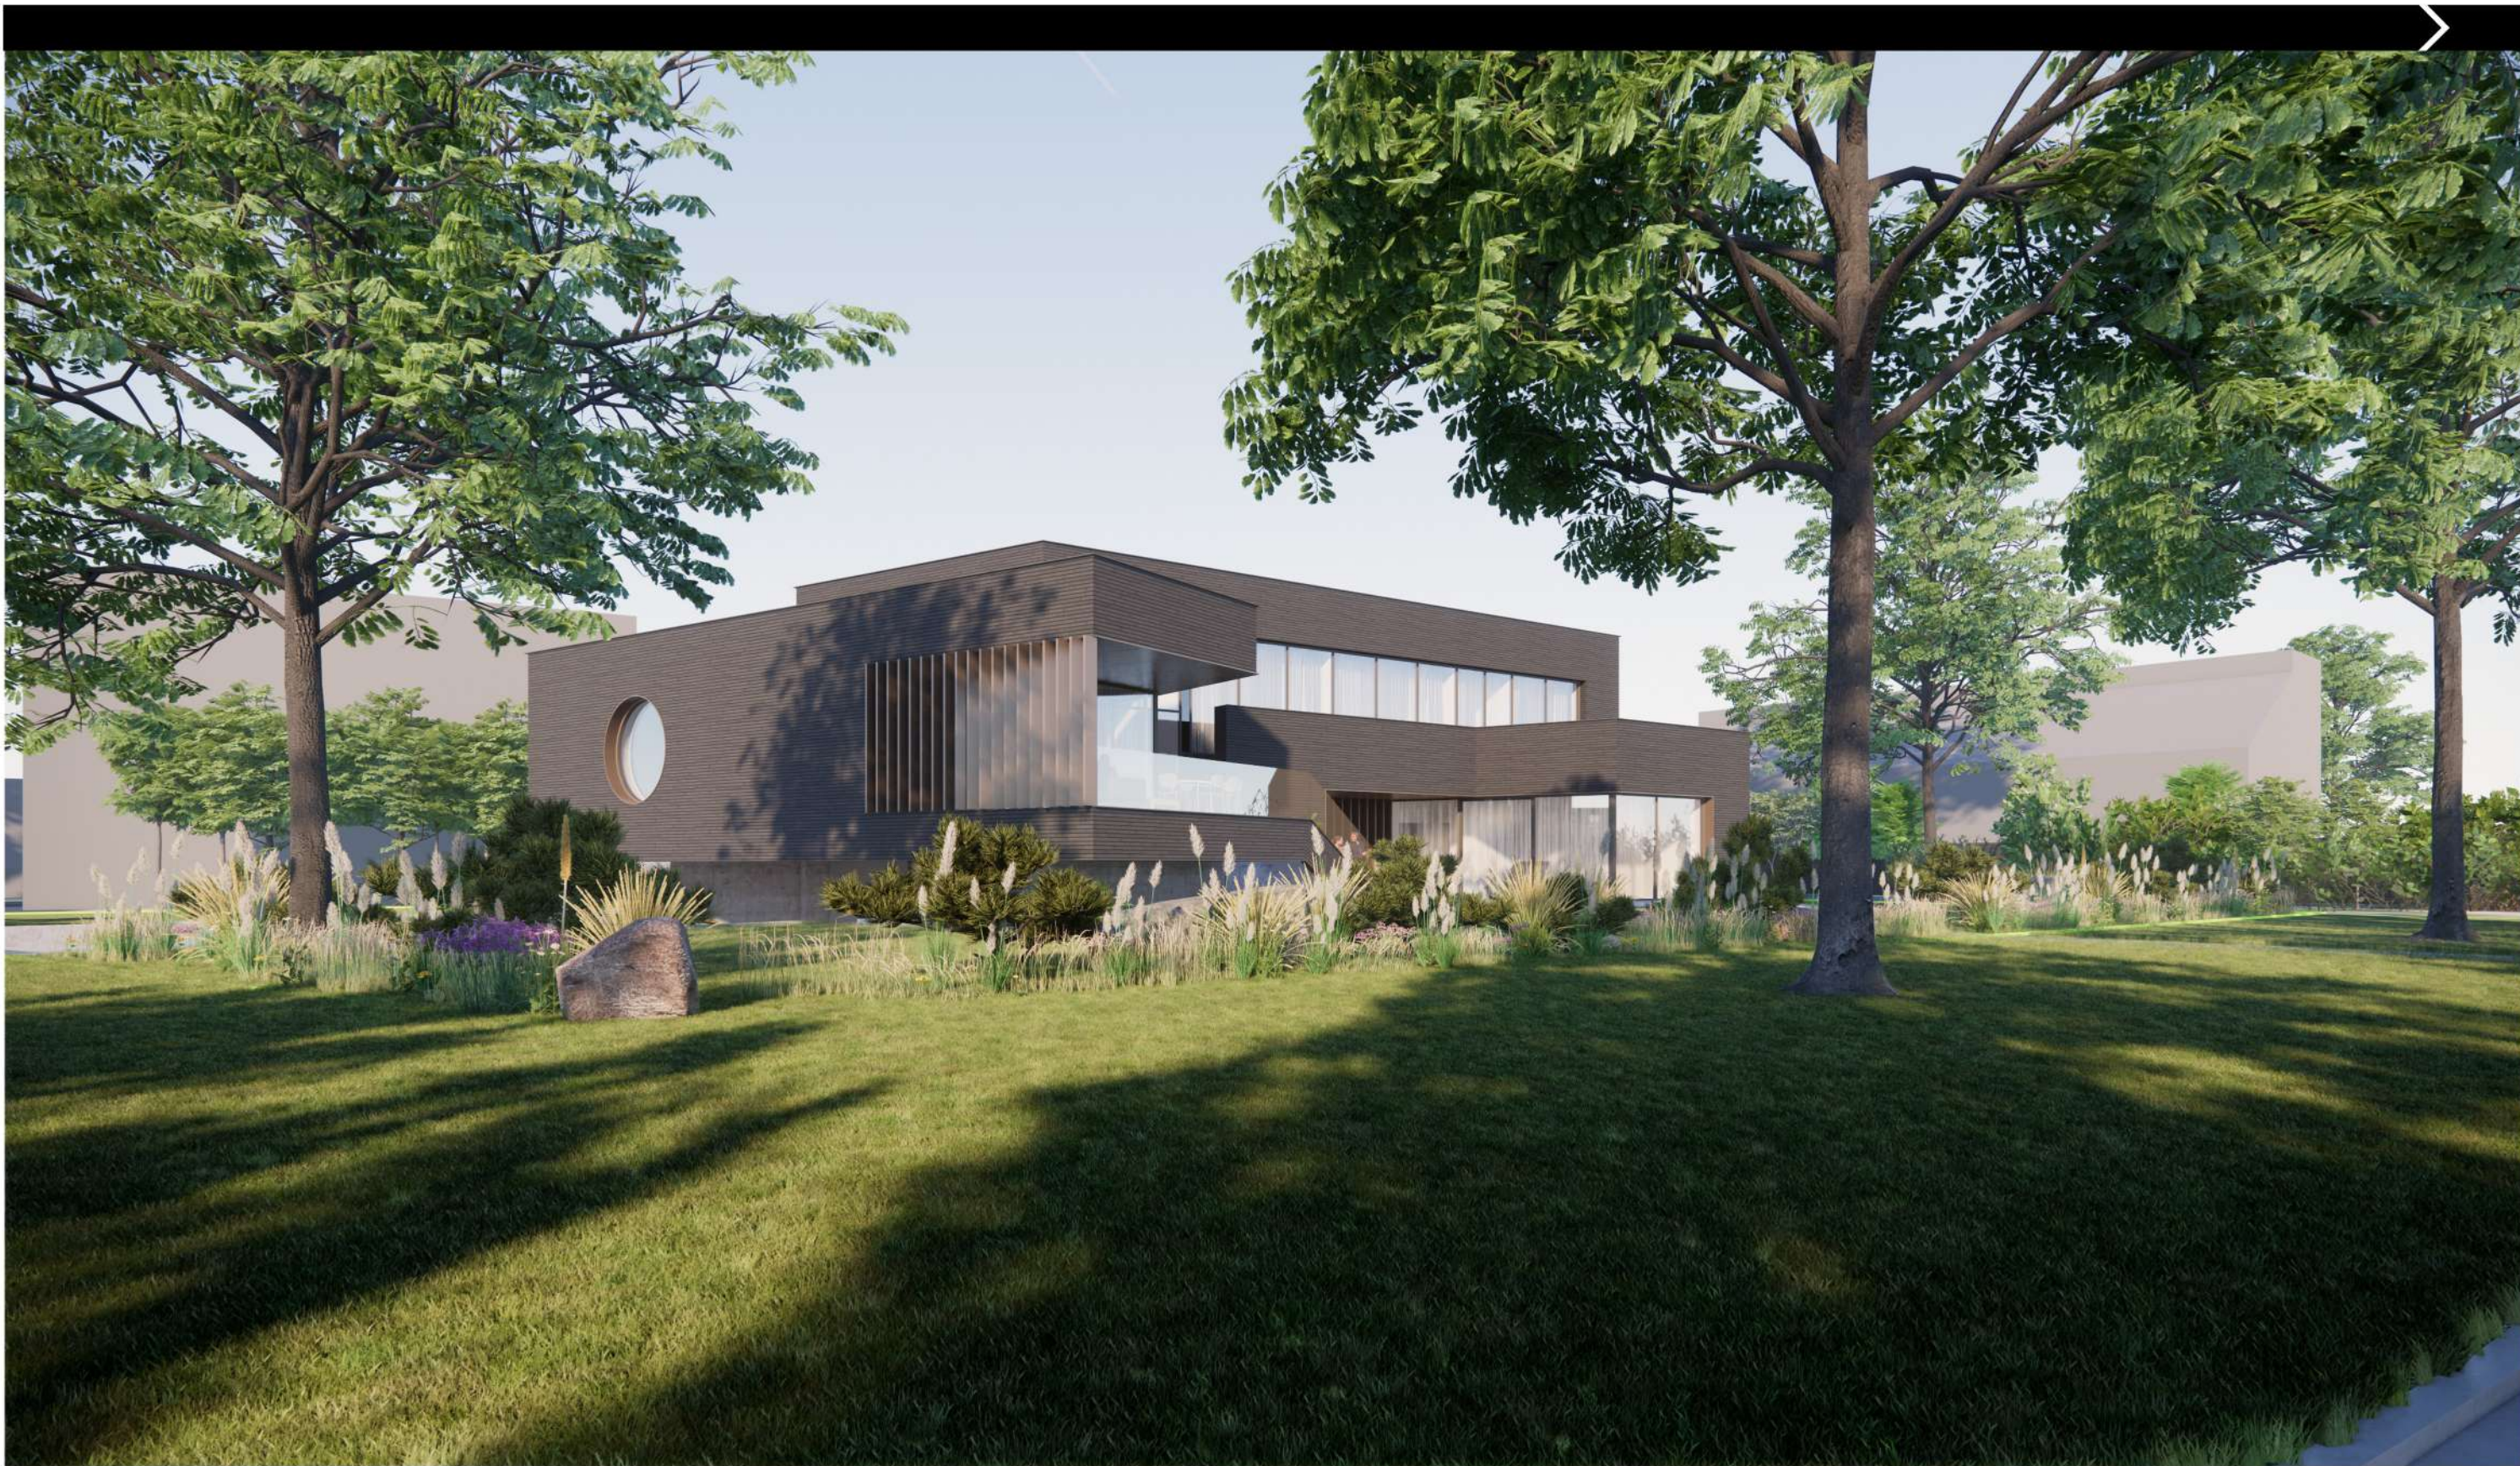














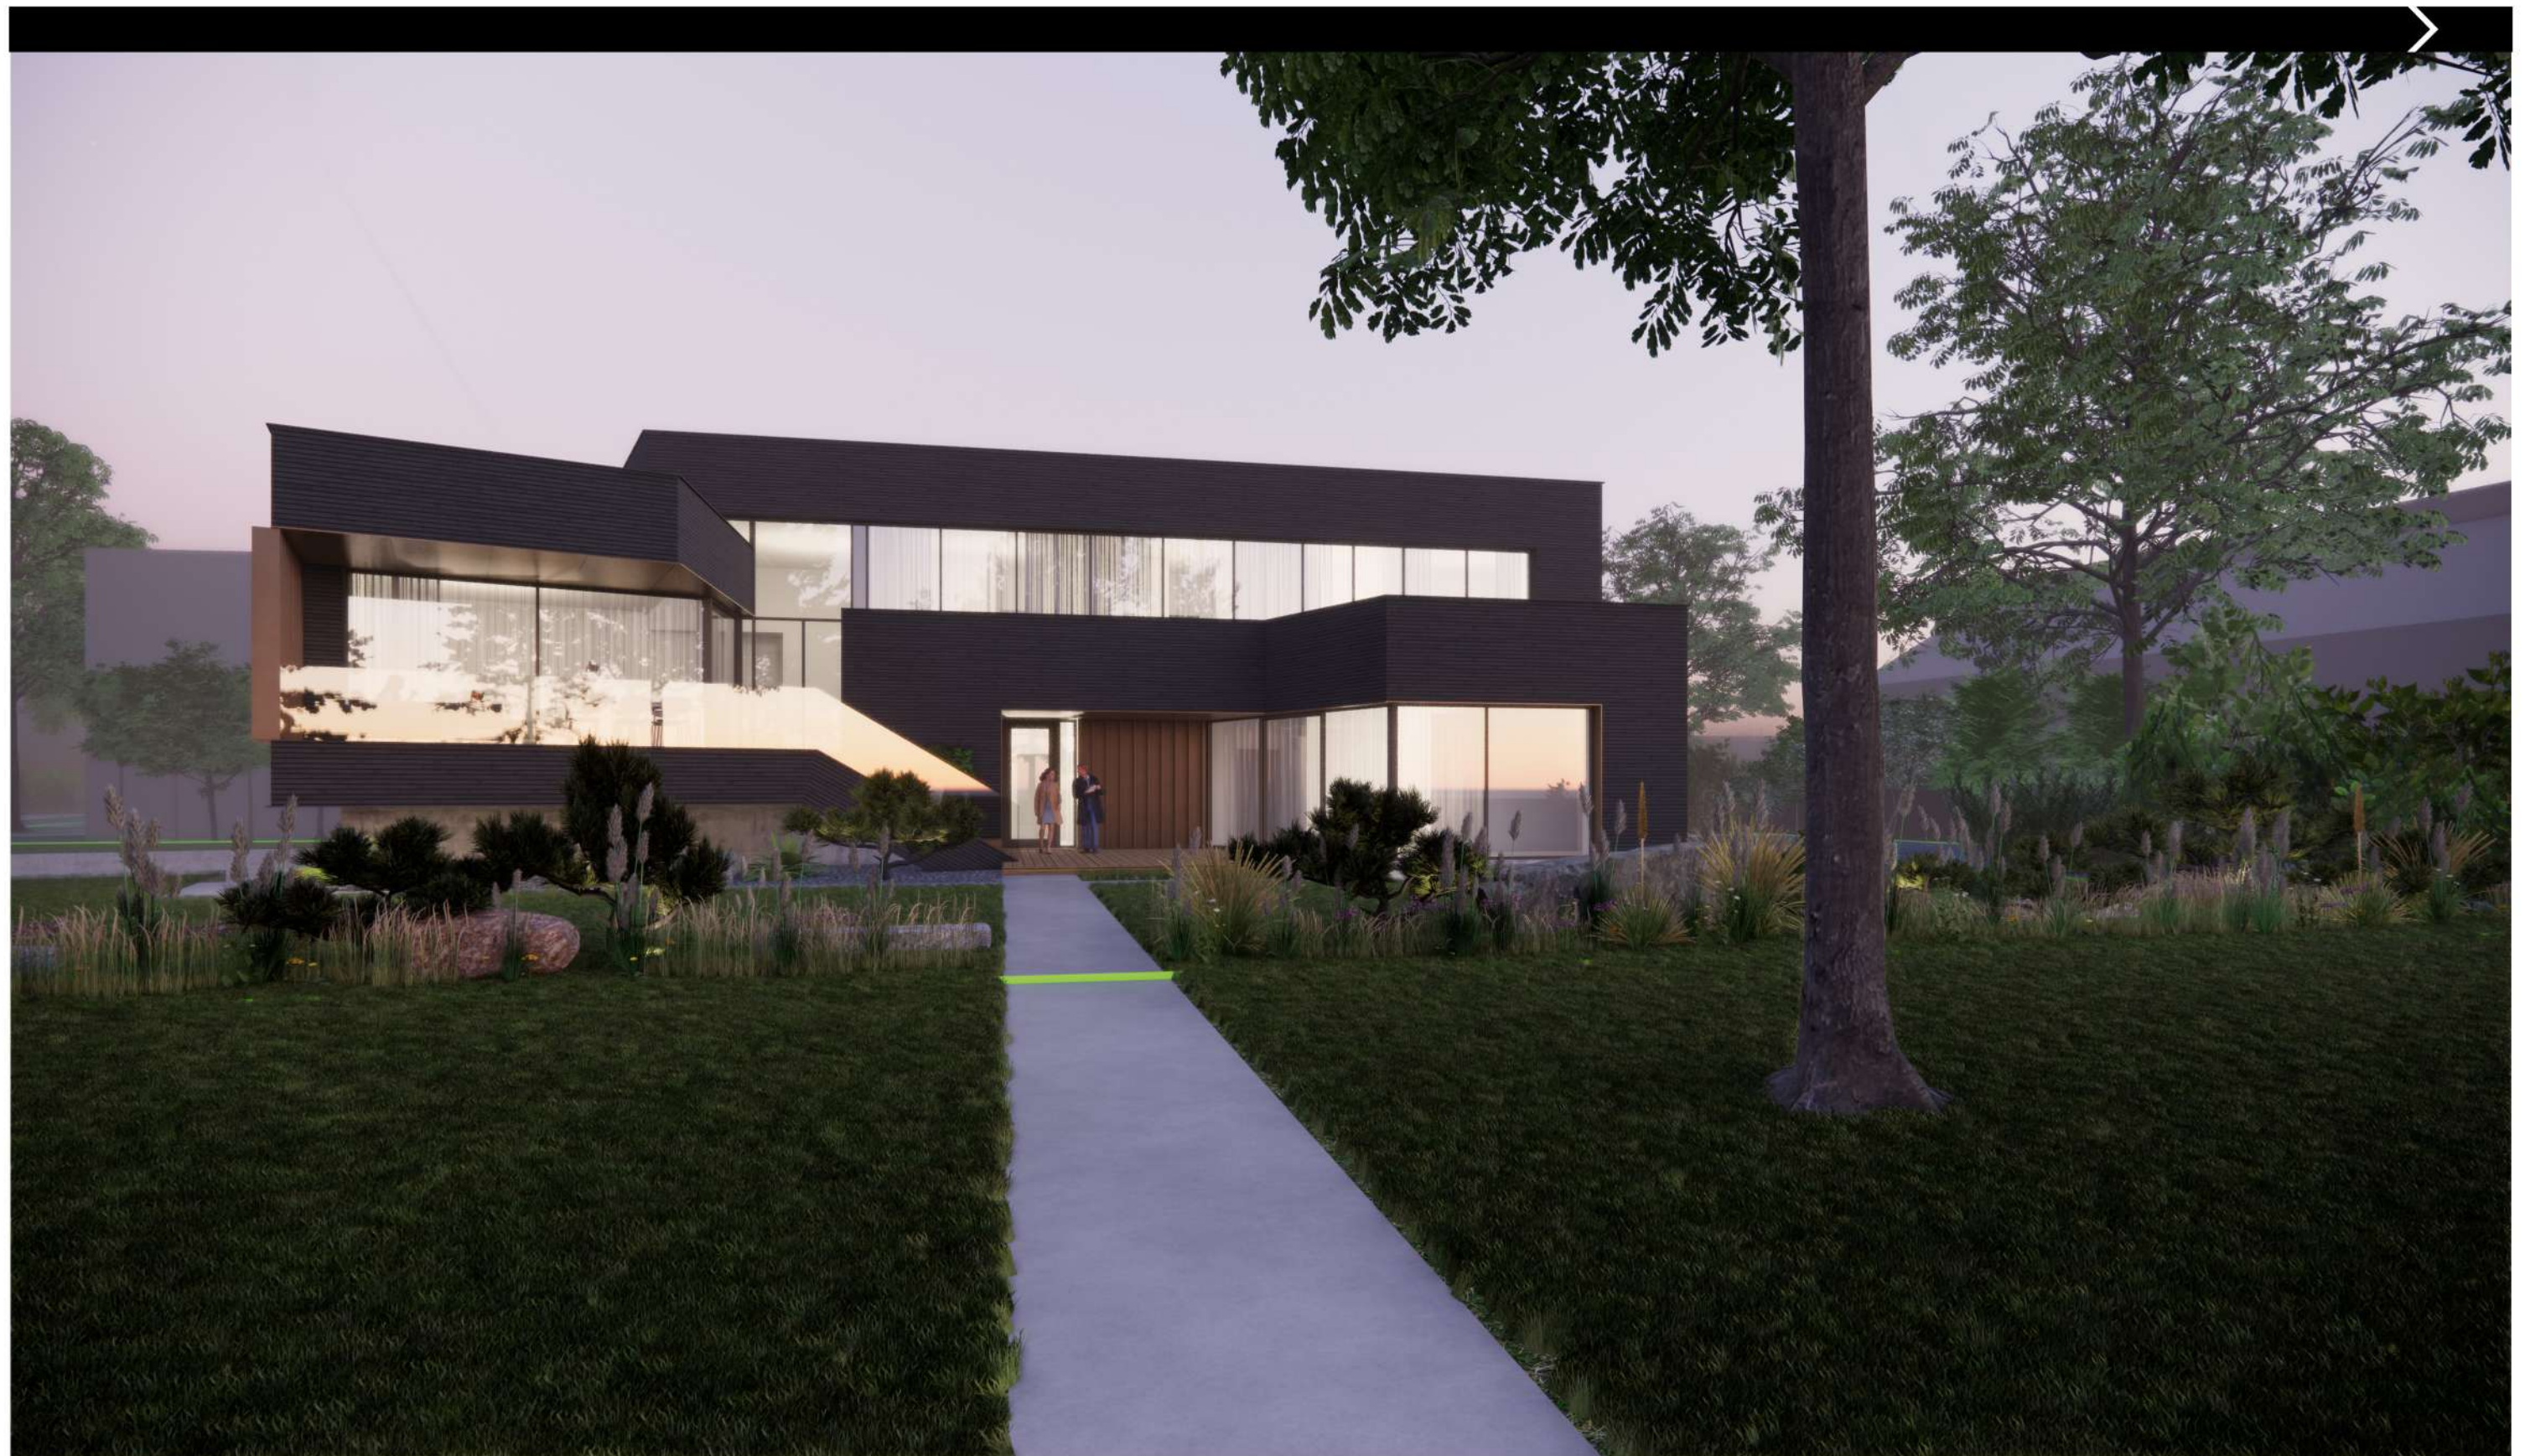







Adresų paieška

