

UAB „Domidėja“
Įmonės kodas: 302463181
Adresas: Respublikos g. 19A, Telšiai



PROJEKTO NR.	D150-22-PP
STATYTOJAS	V. T.
PROJEKTO PAVADINIMAS	GYVENAMOSIOS PASKIRTIES (VIENO BUTO) PASTATO, MUZIEJAUS G. 122, TELŠIAI, STATYBOS PROJEKTAS
STATINIO ADRESAS	MUZIEJAUS G. 122, TELŠIAI (KAD. NR. 7868/0016:192)
STATYBOS RŪŠIS	NAUJO PASTATO STATYBA
NAUDOJIMO PASKIRTIS	GYVENAMOJI (VIENO BUTO) (6.1.)
KATEGORIJA	NEYPATINGASIS STATINYS
PROJEKTO ETAPAS	PP

DIREKTORIUS

D. ČESNAUSKIS

PROJEKTO VADOVAS

D. ČESNAUSKIS,
AT. NR. 38006

STATYTOJAS
(projektą tvirtinu)

V. T.

Telšiai 2023 m.

TURINYS

Eil. Nr.	Pavadinimas	Lapas	Lapų
1.	Projektinis pasiūlymas	1-15	15
1.1.	Titulinis	1	1
1.2.	Turinys	2	1
1.3.	Aiškinamasis raštas	3-6	4
1.4.	Sklypo situacijos planas	7	1
1.5.	Sklypo vertikalusis planas	8	1
1.6.	Sklypo sutvarkymo planas	9	1
1.7.	Suvestinis sklypo inžinerinių tinklų planas	10	1
1.8.	Pirmo aukšto planas	11	1
1.9.	Fasadas tarp ašių 1-4 ir A-C	12	1
1.10.	Fasadas tarp ašių 4-1 ir C-A	13	1
1.11.	Pastato vizualizacijos	14	1
1.12.	Pjūvis 1-1	15	1

KVAL. PATV. DOK. NR.	 UAB „Domidėja“ Įm.k. 302463181 Tel: 8 629 11129 Telšiai			STATINIO PROJEKTO PAVADINIMAS		
				Gyvenamosios paskirties (vieno buto) pastato, Muziejaus g. 122, Telšiai, statybos projektas		
				STATINIO NUMERIS IR PAVADINIMAS		
				01. Gyvenamosios paskirties (vieno buto) pastatas (6.1.)		
38006	SPV	Dovydas Česnauskis		DOKUMENTO PAVADINIMAS AIŠKINAMASIS RAŠTAS		Laida
A 689	SA PDV	Jurgis Bomblauskas				0
B 0037063	Proj.	Ernestas Melėšius				
LT	STATYTOJAS V. T.			DOKUMENTO ŽYMUO D150-22-XX-PP.T		Lapas
						1
						Lapų
						1

PAVADINIMAS:

Gyvenamosios paskirties (vieno buto) pastato, Muziejaus g. 122, Telšiai, statybos projektas

PROJEKTO NR:

D150-22-PP

(SKL. KAD. NR.: 7868/0016:192)

AIŠKINAMASIS RAŠTAS

1. Bendrieji duomenys

Pastato vieta (geografinė vieta) – Muziejaus g. 122, Telšiai.

Statomas gyvenamosios paskirties (vieno buto) pastatas (6.1.): statinio kategorija – neypatingasis statinys, paskirtis – gyvenamoji (vieno buto), statybos rūšis – naujo pastato statyba.

2. Trumpas sklypo apibūdinimas

Sklypas yra Muziejaus g. 122, Telšiai. Sklypo kadastrinis numeris 7868/0016:192, sklypo plotas 0,1154 ha. Valdymo forma – asmeninė nuosavybė. Žemės sklypo pagrindinė tikslinė naudojimo paskirtis – kita; naudojimo būdas – vienbučių ir dvibučių gyvenamųjų pastatų teritorijos.

Pietų ir vakarų pusėse sklypas ribojasi su laisva valstybine žeme, kurioje nesuformuoti žemės sklypai. Visose kitose pusėse sklypas ribojasi su kitų savininkų žemės sklypais.

Sklypo reljefas yra su svyruojančiu absoliutinės žemės paviršiaus altitudėmis tarp 133,13 ir 133,83.

Pagal RSN 156-94 „Statybinė klimatologija“ duomenis Telšių rajone, sekančios klimatinės sąlygos:

- vidutinė metinė oro temperatūra: +5,9 °C,
- vidutinė šalčiausio mėnesio oro temperatūra: -6,5 °C,
- santykinis metinis oro drėgnumas: 81%,
- vidutinis metinis kritulių kiekis: 788 mm,
- maksimalus sniego dangos storis (dekadinis): 72 cm,

KVAL. PATV. DOK. NR.	 UAB „Domidėja“ Įm.k. 302463181 Tel: 8 629 11129 Telšiai			STATINIO PROJEKTO PAVADINIMAS	
				Gyvenamosios paskirties (vieno buto) pastato, Muziejaus g. 122, Telšiai, statybos projektas	
				STATINIO NUMERIS IR PAVADINIMAS	
				01. Gyvenamosios paskirties (vieno buto) pastatas (6.1.)	
38006	SPV	Dovydas Česnauskis		DOKUMENTO PAVADINIMAS AIŠKINAMASIS RAŠTAS	Laida 0
A 689	SA PDV	Jurgis Bomblauskas			
B 0037063	Proj.	Ernestas Melėšius			
LT	STATYTOJAS V. T.			DOKUMENTO ŽYMUO D150-22-XX-PP.AR	Lapas
					Lapų
				1	4

- vyraujančios stipriausių vėjų kryptys: P, PV, V, ŠV, Š,
- absoliutus vėjo greičio maksimumas (metinis): 30 m/s.

Žemės sklypas yra vidutinių platumų klimato zonoje ir priklauso Atlanto kontinentinės miškų srities pietvakariniam posričiui. Absoliutinių temperatūros minimumų vidurkis -24-26 °C. Kritulių kiekis per metus 650-850 mm. Laikotarpio su sniego danga trukmė 80-100 dienų, be šalnų 140-160 dienų. Svarbiausi procesai, sąlygojantys tarprajoninius klimato skirtumus, adiabatinis oro masių leidimasis nuo gretimų aukštumų ir dirvožemių perdrėkis dėl vandens blogo nutekėjimo plokščiu paviršiumi.

Norminis sezoninio įšalo gylis molingam gruntui iki 1,5 m, smėlingam gruntui – 1,2 m.

Projekto sprendinių poveikis gamtinei aplinkai ir kraštovaizdžiui (ekologinei pusiausvyrai, gamtinės aplinkos kokybei, kraštovaizdžio struktūrai, gamtos paveldo išsaugojimui) neigiamos įtakos neturės. Projekto sprendinių poveikis aplinkinės teritorijos vystymo darnai ir planuojamai veiklos sričiai numatomas ilgalaikis teigiamas.

Visam sklypui (0,1154 ha) nustatytos specialiosios žemės naudojimo sąlygos:

- Kelių apsaugos zonos (III skyrius, antrasis skirsnis) – 0,0054 ha;
- Kultūros paveldo objektų ir vietovių teritorijos, jų apsaugos zonos (V skyrius, pirmasis skirsnis) – 0,1154 ha;
- Požeminio vandens vandenviečių apsaugos zonos (VI skyrius, vienuoliktasis skirsnis) – 0,1154 ha.

3. Sklypo projektiniai sprendiniai

Įgyvendinant projektą, statomas gyvenamasis namas, kurio bendras plotas 123,18 m², užstatytas plotas – 211,07 m².

Sklype pagal užsakovo pageidavimus tvora neprojektuojama.

Sklypo sprendiniai (laiptai, takai) nėra specialiai taikomi ŽN poreikiams, nes projektavimo užduotyje nebuvo numatyta, jog gyvens negalią turinčių žmonių.

Sklype projektuojamas privažiavimas prie gyvenamojo namo, takeliai, nuogrinda aplink pastatą. Tikslesnius privažiavimų, automobilių stovėjimo ir kitų elementų parametrus žiūrėti brėžinyje (Nr. D150-22-01-PP-BD.B-01 ir D150-22-01-PP-BD.B-02).

Įvažiavimo vertikalus suplanavimas atliktas atsižvelgiant į reljefą, gretimas teritorijas, landšaftinio projektavimo ypatumus.

Atliekant žemės kasybos darbus, būtina išsaugoti derlingąjį dirvožemio sluoksnį.

Siekiant užtikrinti gamtinio ir kultūrinio kraštovaizdžio stabilumą reikalinga vadovautis Telšių rajono savivaldybės želdynų ir želdinių apsaugos taisyklėmis (2020 m. gegužės 28 d. sprendimu Nr. T1-155).

Bendras aiškinamasis raštas D150-22-XX-PP.AR	Lapas	Lapų	Laida
	2	4	0

4. Statinių architektūriniai sprendiniai

4.1. Gyvenamojo namo zonavimo sprendiniai

Statomas vienbutis gyvenamasis namas, kurio aukštingumas – 1 aukštas. Aukštis nuo gyvenamojo namo grindų nulinės altitudės – 5,19 m, aukštis nuo vidutinės žemės paviršiaus altitudės – 5,64 m. Pastato tūrį sudaro vieno aukštų patalpos po daugiašlaičiu stogu.

Gyvenamojo namo pirmajame aukšte suprojektuotos šios patalpos: tambūras, techninė patalpa, virtuvė, svetainė, trys kambariai, tualetas, drabužinė, miegamasis, san. mazgas ir sandėliukas.

4.2. Gyvenamojo namo apdailos medžiagų sprendiniai

Gyvenamojo namo fasadų apdailai naudojamos baltos spalvos (RAL 9003) ir rudos spalvos (RAL 8001) medinės dailylentės. Stogas daugiašlaitis, danga – keraminės čerpės tamsiai pilkos spalvos RAL (7024).

Gyvenamajame name numatomas natūralus apšvietimas per langus. Numatomi plastikiniai tamsiai pilkos (RAL 7024) langai trijų padėčių, trigubu stiklo paketu, du stiklai dengti selektyvine danga.

Projektuojamos lauko ir vidaus durys. Sustiprintos konstrukcijos lauko durys, tamsiai pilkos spalvos (RAL 7024), su dvigubu užraktu. Vidaus durys – medinės, su vienspyniu užraktu. Visos durys numatomos vienos varčios, vienos atidarymo krypties.

Projektuojamo pastato fasadams ir stogui numatytos naudoti ilgaamžės, lengvai prižiūrimos, tinkamos Lietuvos klimatinėms sąlygoms apdailos medžiagos, parinktos vadovaujantis projektavimo užduotimi ir užsakovo patvirtintais projekciniais pasiūlymais.

Spalviniai gyvenamojo namo sprendimai pateikti brėžiniuose (Nr. D150-22-01-PP-SA.B-02, D150-22-01-PP-SA.B-03).

5. Statinių konstrukciniai sprendiniai

5.1. Statomo gyvenamosios paskirties pastato konstrukcinė schema

Statomo gyvenamojo namo konstrukcijas sudaro: gelžbetonio pamatai, blokelių mūro sienos su apšiltinimu, mūro pertvaros, medinių konstrukcijų perdanga ir stogas, apšiltinamas.

6. Inžinerinių tinklų aprašymas

6.1. Vandentiekis

Projektuojamas gyvenamasis namas prijungiamas prie miesto vandentiekio tinklų.

Bendrasis aiškinamasis raštas D150-22-XX-PP.AR	Lapas	Lapų	Laida
	3	4	0

6.2. Nuotėkų šalinimas

Buitinės nuotekos iš statomo pastato bus nuvedamos į miesto nuotekų tinklus.

6.3. Lietaus nuotekų sistema

Paviršinės nuotekos surenkamos nuo pastatų stogų į latakus ir lietvamzdžiais nuleidžiamos į gruntą.

6.4. Elektros energijos tiekimas

Gyvenamasis namas bus prijungiamas prie sklypo ribos esančios KAS.

7. Saugomų teritorijų dalis

Statomas pastatas patenka į Želvaičių kapinyno teritorijos apsaugos zoną.

Bendrasis aiškinamasis raštas D150-22-XX-PP.AR	Lapas	Lapų	Laida
	4	4	0

Eksplikacija:

- Įvažiavimas į sklypą;
- Naujai statomas gyvenamosios paskirties (vieno buto) pastatas;

SKLYPO PLANAS M 1:500



OBJEKTO VIETA



Sutartiniai žymėjimai:

- Naujai statomas pastatas
- Sklypo riba
- Esamas įvažiavimas, išvažiavimas
- Stogo kontūras
- Vejos bortas
- Įėjimas į pastatą
- Buitinių atliekų konteinerių vieta
- Kertami vaismedžiai

Pagrindiniai sklypo ir statinio rodikliai:

Pavadinimas	Mato vienetas	Kiekis
1.1. sklypo plotas	m ²	1154
1.2. pastatų bendras plotas	m ²	123,18
1.3. statinių užimtas plotas	m ²	211,07
1.4. sklypo užstatymo intensyvumas	%	10,67
1.5. sklypo užstatymo tankumas	%	18,29
1.6. apželdintas žemės plotas (žalioji plot.)	m ² /%	806/69,84
1.7. proj. automobilių stovėjimo vietų sk.	vnt.	2

AŠIŲ SUSIKIRTIMO KOORDINATĖS

Gyvenamosios paskirties pastatas

- A1 X=6204690.28; Y=389407.43
- A3 X=6204688.07; Y=389415.45
- B1 X=6204693.17; Y=389408.23
- B3 X=6204690.96; Y=389416.25
- C1 X=6204707.50; Y=389412.20
- C3 X=6204705.28; Y=389420.21
- C4 X=6204703.99; Y=389424.89

37/60-0038 6204650
389400

KVAL. PATV. DOK. NR.	DOMIDĖJA			UAB „Domidėja“ Įm.k. 302463181 Tel: 8 629 11129 Telšiai			STATINIO PROJEKTO PAVADINIMAS		
						Gyvenamosios paskirties (vieno buto) pastato, Muziejaus g. 122, Telšiai, statybos projektas			
						STATINIO NUMERIS IR PAVADINIMAS			
						01. Gyvenamosios paskirties (vieno buto) pastatas (6.1.)			
38006	SPV	Dovydas Česnauskis							
A 689	SA PDV	Jurgis Bomblauskas							
B 0037063	Proj.	Ernestas Melėšius		DOKUMENTO PAVADINIMAS				Laida	
								SKLYPO PLANAS	0
LT	STATYTOJAS: V. T.			DOKUMENTO ŽYMUO D150-22-00-TDP-BD.B-02					Lapas
									Lapų
								1	1

Eksplikacija:

- 1 Įvažiavimas į sklypą;
2 Naujai statomas gyvenamosios paskirties (vieno buto) pastatas;

SKLYPO VERTIKALUSIS PLANAS M 1:500



OBJEKTO VIETA



Sutartiniai žymėjimai:

- Naujai statomas pastatas
- Sklypo riba
- Esamas įvažiavimas, išvažiavimas
- Stogo kontūras
- Vejos bortas
- Įėjimas į pastatą
- Buitinių atliekų konteinerių vieta
- Kertami vaismedžiai
- Esamos/projektuojamos altitudės
- Projektuojamos altitudžių linijos

Pagrindiniai sklypo ir statinio rodikliai:

Pavadinimas	Mato vienetas	Kiekis
1.1. sklypo plotas	m²	1154
1.2. pastatų bendras plotas	m²	123,18
1.3. statinių užimtas plotas	m²	211,07
1.4. sklypo užstatymo intensyvumas	%	10,67
1.5. sklypo užstatymo tankumas	%	18,29
1.6. apželdintas žemės plotas (žalasis plot.)	m²/%	806/69,84
1.7. proj. automobilių stovėjimo vietų sk.	vnt.	2

AŠIŲ SUSIKIRTIMO KOORDINATĖS

Gyvenamosios paskirties pastatas

- A1 X=6204690.28; Y=389407.43
A3 X=6204688.07; Y=389415.45
B1 X=6204693.17; Y=389408.23
B3 X=6204690.96; Y=389416.25
C1 X=6204707.50; Y=389412.20
C3 X=6204705.28; Y=389420.21
C4 X=6204703.99; Y=389424.89

37/60-0038 6204650 389400

KVAL. PATV. DOK. NR.		UAB „Domidėja“ Įm.k. 302463181 Tel: 8 629 11129 Telšiai		STATINIO PROJEKTO PAVADINIMAS		
		Gyvenamosios paskirties (vieno buto) pastato, Muziejaus g. 122, Telšiai, statybos projektas				
		STATINIO NUMERIS IR PAVADINIMAS				
		01. Gyvenamosios paskirties (vieno buto) pastatas (6.1.)				
38006	SPV	Dovydas Česnauskis		DOKUMENTO PAVADINIMAS		
A 689	SA PDV	Jurgis Bomblauskas				
B 0037063	Proj.	Ernestas Melėšius		SKLYPO VERTIKALUSIS PLANAS		
LT	STATYTOJAS: V. T.			DOKUMENTO ŽYMUO D150-22-00-TDP-BD.B-03		Laida
						0
				Lapas		Lapų
				1		1

Eksplikacija:

- 1 Įvažiavimas į sklypą;
2 Naujai statomas gyvenamosios paskirties (vieno buto) pastatas;

SKLYPO SUTVARKYMO PLANAS M 1:500



OBJEKTO VIETA



Sutartiniai žymėjimai:

- Naujai statomas pastatas
- Sklypo riba
- Esamas įvažiavimas, išvažiavimas
- Stogo kontūras
- Vejos bortas
- Įėjimas į pastatą
- Buitinių atliekų konteinerių vieta
- Kertami vaismedžiai
- Veja
- Projektuojama betono trinkelų danga
- Terasos dailylenčių danga

Pagrindiniai sklypo ir statinio rodikliai:

Pavadinimas	Mato vienetas	Kiekis
1.1. sklypo plotas	m²	1154
1.2. pastatų bendras plotas	m²	123,18
1.3. statinių užimtas plotas	m²	211,07
1.4. sklypo užstatymo intensyvumas	%	10,67
1.5. sklypo užstatymo tankumas	%	18,29
1.6. apželdintas žemės plotas (žalasis plot.)	m²/%	806/69,84
1.7. proj. automobilių stovėjimo vietų sk.	vnt.	2

AŠIŲ SUSIKIRTIMO KOORDINATĖS

Gyvenamosios paskirties pastatas

- A1 X=6204690.28; Y=389407.43
A3 X=6204688.07; Y=389415.45
B1 X=6204693.17; Y=389408.23
B3 X=6204690.96; Y=389416.25
C1 X=6204707.50; Y=389412.20
C3 X=6204705.28; Y=389420.21
C4 X=6204703.99; Y=389424.89

37/60-0038 6204650 389400

KVAL. PATV. DOK. NR.		UAB „Domidėja“ Įm.k. 302463181 Tel: 8 629 11129 Telšiai		STATINIO PROJEKTO PAVADINIMAS			
		Gyvenamosios paskirties (vieno buto) pastato, Muziejaus g. 122, Telšiai, statybos projektas					
		STATINIO NUMERIS IR PAVADINIMAS					
		01. Gyvenamosios paskirties (vieno buto) pastatas (6.1.)					
38006	SPV	Dovydas Česnauskis		DOKUMENTO PAVADINIMAS			
A 689	SA PDV	Jurgis Bomblauskas					
B 0037063	Proj.	Ernestas Melėšius		SKLYPO SUTVARKYMO PLANAS			
LT	STATYTOJAS: V. T.			DOKUMENTO ŽYMUO D150-22-00-TDP-BD.B-04		Lapas	Lapų
						1	1

Eksplikacija:

- 1 Įvažiavimas į sklypą;
- 2 Naujai statomas gyvenamosios paskirties (vieno buto) pastatas;

SUVESTINIS SKLYPO INŽINERINIŲ TINKLŲ PLANAS M 1:500


OBJEKTO VIETA



Sutartiniai žymėjimai:

- Naujai statomas pastatas
- Sklypo riba
- Esamas įvažiavimas, išvažiavimas
- Stogo kontūras
- Vejos bortas
- Įėjimas į pastatą
- Buitinių atliekų konteinerių vieta
- Kertami vaismedžiai
- Projektuojami viešieji vandentiekio tinklai
- Projektuojami vandentiekio tinklai į gyvenamąjį namą
- Projektuojami viešieji buitinių nuotekų šalinimo slėgiminiai tinklai
- Projektuojami buitinių nuotekų šalinimo slėgiminiai tinklai gyv. namui
- Projektuojami buitinių nuotekų šalinimo savitakiniai tinklai gyv. namui
- Gamykliškai PE korpuse pilnai surinkta buitinių nuotekų siurblinė
- Inžinerinių tinklų apsaugos zonos

KVAL. PATV. DOK. NR.	 UAB „Domidėja“ Įm.k. 302463181 Tel. 8 629 11129 Telšiai			STATINIO PROJEKTO PAVADINIMAS		
				Gyvenamosios paskirties (vieno buto) pastato, Muziejaus g. 122, Telšiai, statybos projektas		
				STATINIO NUMERIS IR PAVADINIMAS		
				01. Gyvenamosios paskirties (vieno buto) pastatas (6.1.)		
38006	SPV	Dovydas Česnauskis		DOKUMENTO PAVADINIMAS		Laida
A 689	SA PDV	Jurgis Bombiauskas				0
B 0037063	Proj.	Ernestas Melėšius		SUVESTINIS SKLYPO INŽINERINIŲ TINKLŲ PLANAS		
LT	STATYTOJAS: V. T.			DOKUMENTO ŽYMUO D150-22-00-TDP-BD.B-05		Lapas
						Lapų
						1
						1

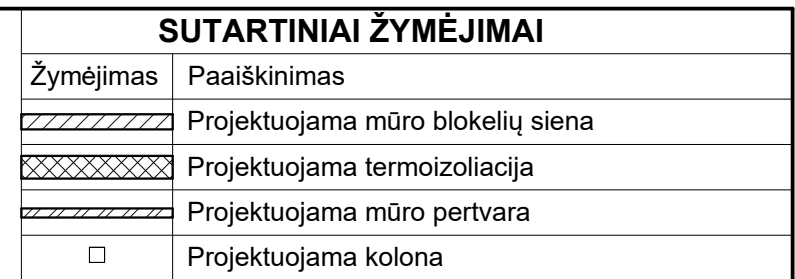


PIRMO AUKŠTO PLANAS M 1:100
(su vidaus patalpų matmenimis)


Pirmo aukšto patalpų eksplikacija		
Numerus	Pavadinimas	Plotas
1-1	Tambūras	5.26 m ²
1-2	Tech. patalpa	5.69 m ²
1-3	Virtuvė	12.11 m ²
1-4	Svetainė	30.00 m ²
1-5	Kambarys	11.02 m ²
1-6	Tualetas	1.54 m ²
1-7	Drabužinė	5.57 m ²
1-8	Miegamasis	15.00 m ²
1-9	Kambarys	12.26 m ²
1-10	San. mazgas	6.72 m ²
1-11	Kambarys	7.76 m ²
1-12	Sandėliukas	10.26 m ²
		123.18 m ²

KVAL. PATV. DOK. NR.	 UAB „Domidėja“ Įm.k. 302463181 Tel: 8 629 11129 Telšiai			STATINIO PROJEKTO PAVADINIMAS Gyvenamosios paskirties (vieno buto) pastato, Muziejaus g. 122, Telšiai, statybos projektas			
	STATINIO NUMERIS IR PAVADINIMAS 01. Gyvenamosios paskirties (vieno buto) pastatas (6.1.)						
	DOKUMENTO PAVADINIMAS			Laida			
	PIRMO AUKŠTO PLANAS (su vidaus patalpų matmenimis)			0			
38006	SPV	Dovydas Česnauskis					
A 689	SA PDV	Jurgis Bomblauskas					
B 0037063	Proj.	Ernestas Melėšius					
LT	STATYTOJAS V. T.			DOKUMENTO ŽYMUO D150-22-01-TDP-SA.B-01		Lapas	Lapų
						1	1

FASADAS TARP AŠIŲ 1-4 M 1:100

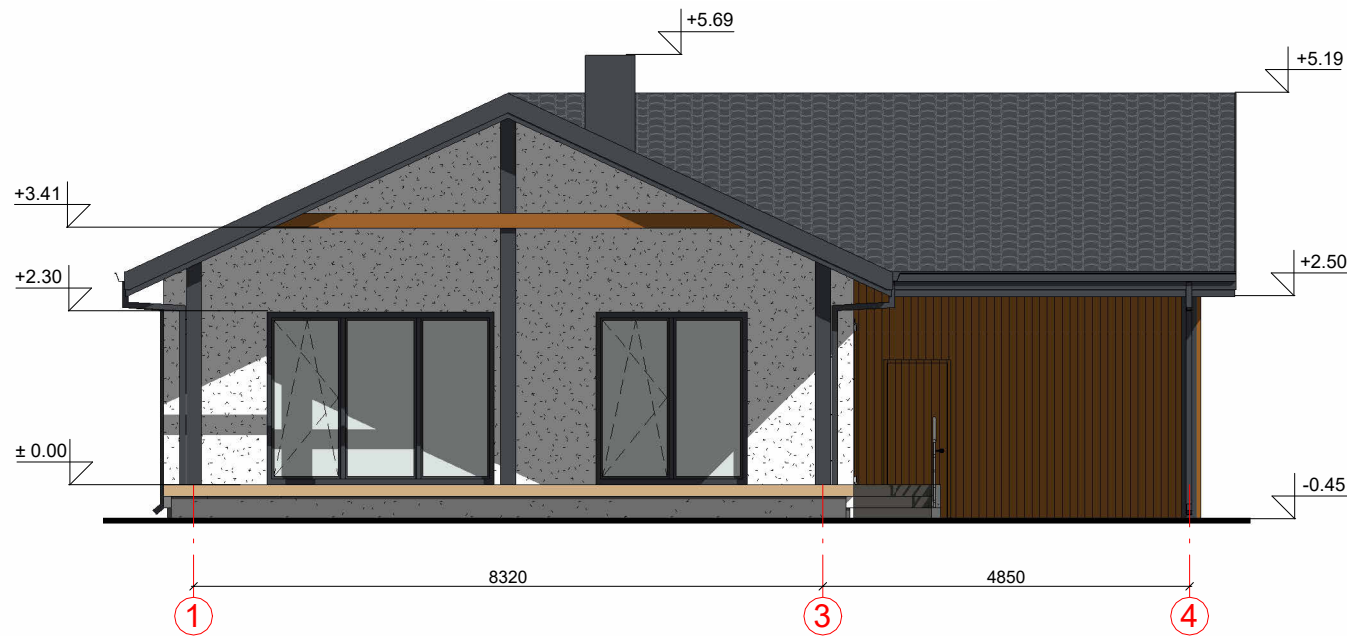

FASADAS TARP AŠIŲ A-C M 1:100

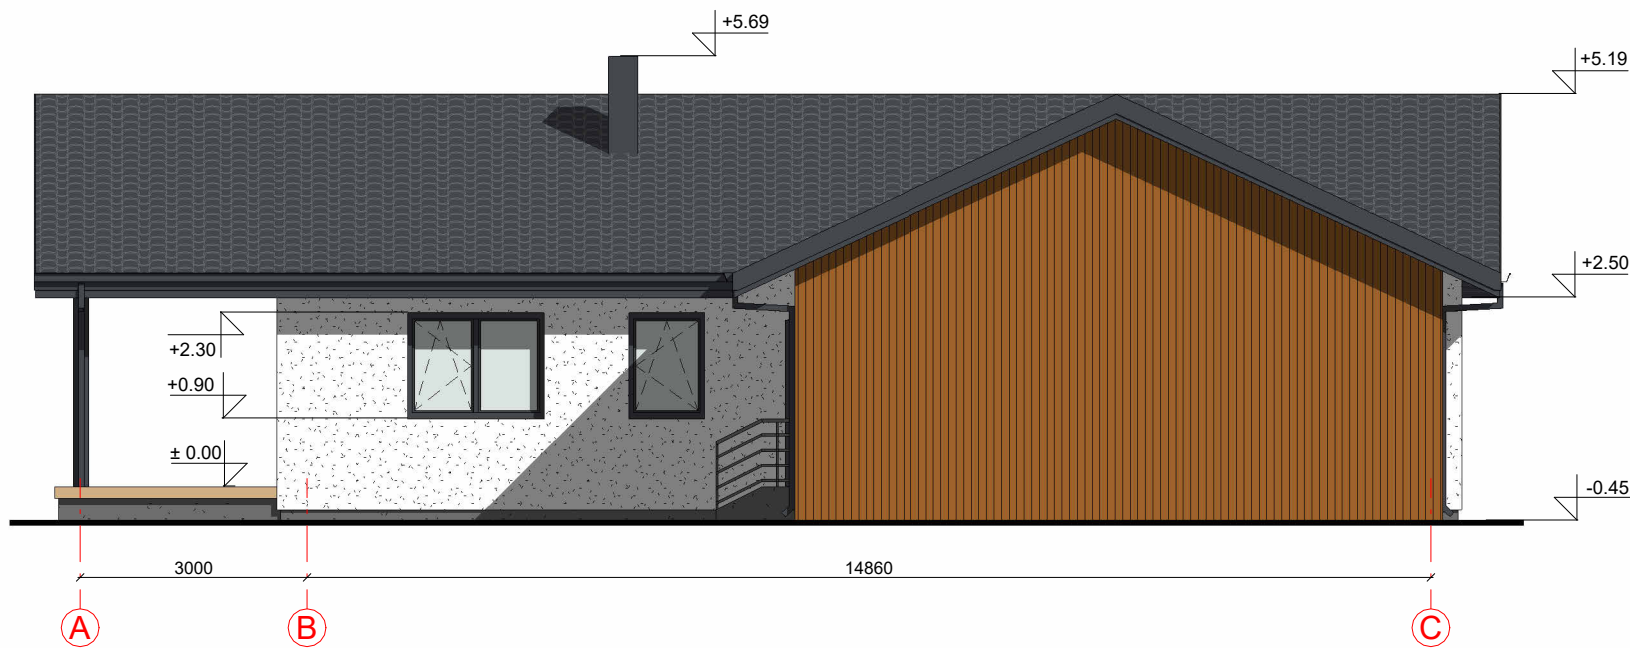


FASADO APDAILOS ŽINIARAŠTIS

	Plastikiniai langai/ durys	Spalva tamsiai pilka, RAL 7024
	Terasos dailylentės	Spalva gelsva, RAL 1001
	Medinės dailylentės	Spalva ruda, RAL 8001
	Dekoratyvinis tinkas	Spalva balta, RAL 9003
	Dekoratyvinio tinko cokolio apdaila	Spalva pilka, RAL 7005
	Mediniai pakalimai	Spalva tamsiai pilka, RAL 7024
	Stogo danga - keraminės čerpės	Spalva tamsiai pilka, RAL 7024

KVAL. PATV. DOK. NR.	 UAB „Domidėja“ Įm.k. 302463181 Tel: 8 629 11129 Telšiai			STATINIO PROJEKTO PAVADINIMAS				
				Gyvenamosios paskirties (vieno buto) pastato, Muziejaus g. 122, Telšiai, statybos projektas				
				STATINIO NUMERIS IR PAVADINIMAS				
				01. Gyvenamosios paskirties (vieno buto) pastatas (6.1.)				
38006	SPV	Dovydas Česnauskis		DOKUMENTO PAVADINIMAS			Laida	
A 689	SA PDV	Jurgis Bomblauskas					0	
B 0037063	Proj.	Ernestas Melėšius						
				FASADAI TARP AŠIŲ 1-4 IR A-C				
LT	STATYTOJAS V. T.			DOKUMENTO ŽYMUO D150-22-01-TDP-SA.B-03			Lapas	Lapų
							1	1

FASADAS TARP AŠIŲ 4-1 M 1:100

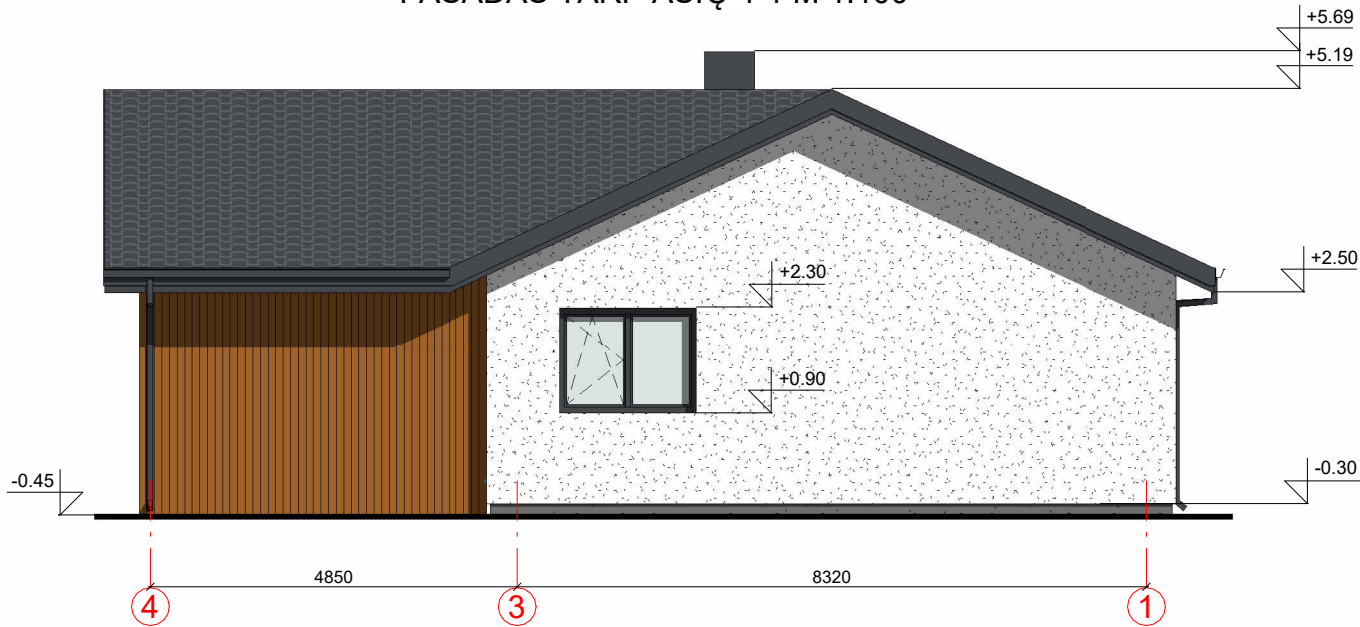

FASADAS TARP AŠIŲ C-A M 1:100



FASADO APDAILOS ŽINIARAŠTIS

	Plastikiniai langai/ durys	Spalva tamsiai pilka, RAL 7024
	Terasos dailylentės	Spalva gelsva, RAL 1001
	Medinės dailylentės	Spalva ruda, RAL 8001
	Dekoratyvinis tinkas	Spalva balta, RAL 9003
	Dekoratyvinio tinko cokolio apdaila	Spalva pilka, RAL 7005
	Mediniai pakalimai	Spalva tamsiai pilka, RAL 7024
	Stogo danga - keraminės čerpės	Spalva tamsiai pilka, RAL 7024

KVAL. PATV. DOK. NR.	 UAB „Domidėja“ Įm.k. 302463181 Tel: 8 629 11129 Telšiai			STATINIO PROJEKTO PAVADINIMAS		
				Gyvenamosios paskirties (vieno buto) pastato, Muziejaus g. 122, Telšiai, statybos projektas		
	38006			STATINIO NUMERIS IR PAVADINIMAS		
	A 689			01. Gyvenamosios paskirties (vieno buto) pastatas (6.1.)		
	B 0037063	Proj.	Ernestas Melėšius	DOKUMENTO PAVADINIMAS		Laida
				FASADAI TARP AŠIŲ 4-1 IR C-A		0
LT	STATYTOJAS			DOKUMENTO ŽYMUO		Lapas
	V. T.			D150-22-01-TDP-SA.B-04		Lapų
						1
						1

PASTATO VIZUALIZACIJOS




FASADO APDAILOS ŽINIARAŠTIS

	Plastikiniai langai/ durys	Spalva tamsiai pilka, RAL 7024
	Terasos dailylentės	Spalva gelsva, RAL 1001
	Medinės dailylentės	Spalva ruda, RAL 8001
	Dekoratyvinis tinkas	Spalva balta, RAL 9003
	Dekoratyvinio tinko cokolio apdaila	Spalva pilka, RAL 7005
	Mediniai pakalimai	Spalva tamsiai pilka, RAL 7024
	Stogo danga - keraminės čerpės	Spalva tamsiai pilka, RAL 7024

KVAL. PATV. DOK. NR.	 UAB „Domidėja“ Įm.k. 302463181 Tel: 8 629 11129 Telšiai			STATINIO PROJEKTO PAVADINIMAS Gyvenamosios paskirties (vieno buto) pastato, Muziejaus g. 122, Telšiai, statybos projektas			
				STATINIO NUMERIS IR PAVADINIMAS 01. Gyvenamosios paskirties (vieno buto) pastatas (6.1.)			
	38006	SPV	Dovydas Česnauskis	DOKUMENTO PAVADINIMAS PASTATO VIZUALIZACIJOS			
	A 689	SA PDV	Jurgis Bomblauskas				
	B 0037063	Proj.	Ernestas Melėšius	Laida			
			0				
LT	STATYTOJAS V. T.			DOKUMENTO ŽYMUO D150-22-01-TDP-SA.B-05		Lapas	Lapų
						1	1

PJŪVIS 1-1 M 1:100

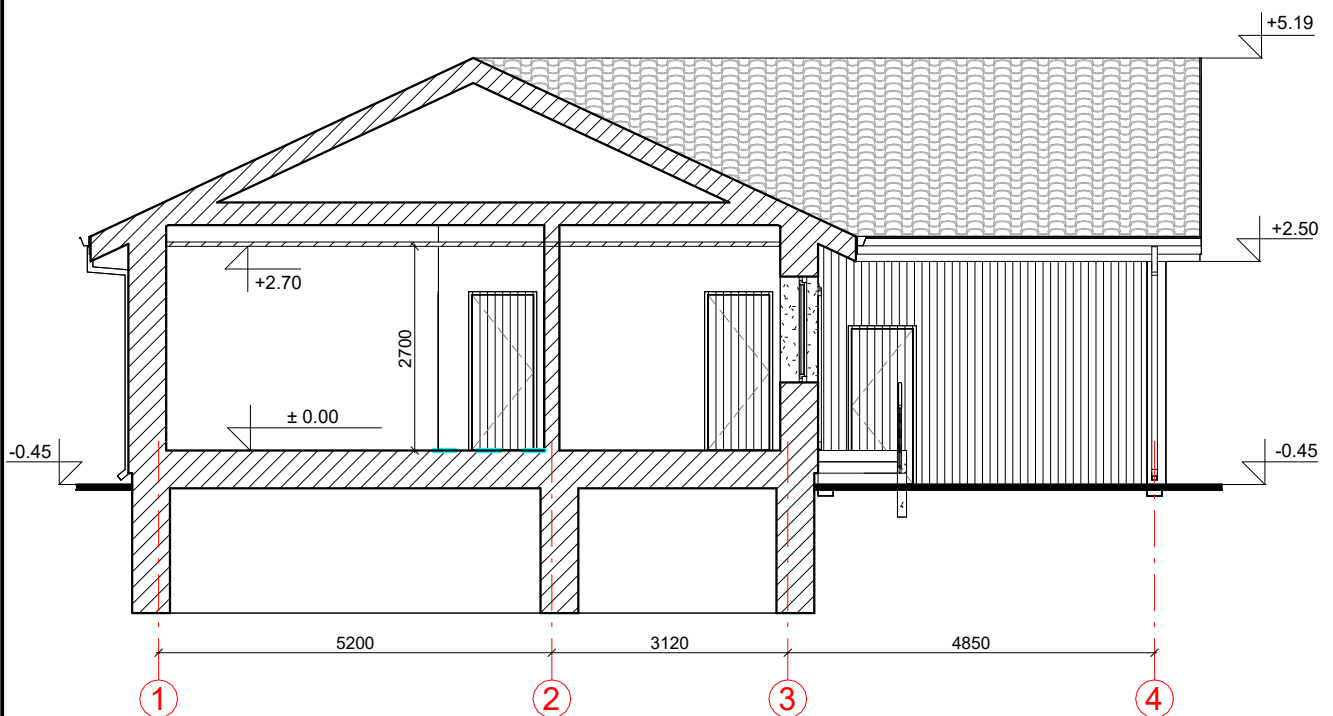

KVAL. PATV. DOK. NR.	 UAB „Domidėja“ Įm.k. 302463181 Tel: 8 629 11129 Telšiai			STATINIO PROJEKTO PAVADINIMAS		
				Gyvenamosios paskirties (vieno buto) pastato, Muziejaus g. 122, Telšiai, statybos projektas		
				STATINIO NUMERIS IR PAVADINIMAS		
				01. Gyvenamosios paskirties (vieno buto) pastatas (6.1.)		
38006	SPV	Dovydas Česnauskis		DOKUMENTO PAVADINIMAS		Laida
A 689	SA PDV	Jurgis Bomblauskas				0
B 0037063	Proj.	Ernestas Melėšius				
LT	STATYTOJAS V. T.			DOKUMENTO ŽYMUO D150-22-01-TDP-SA.B-07		Lapas
						Lapų
						1
						1