
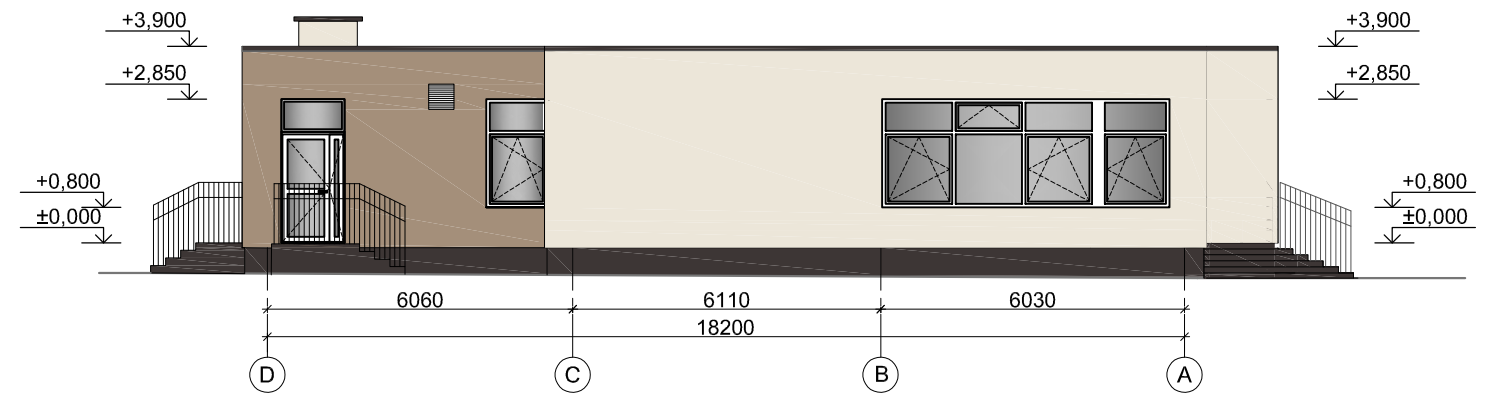
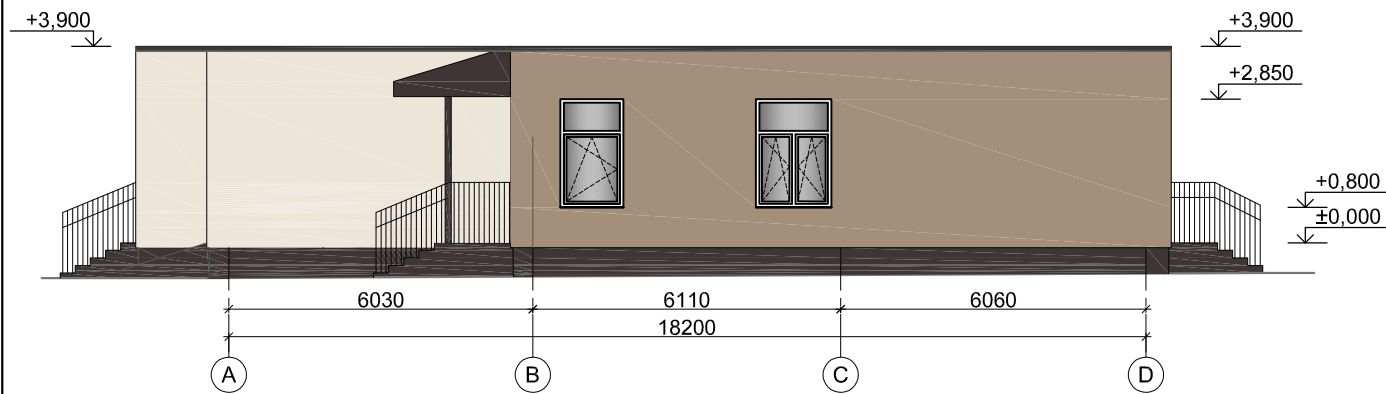
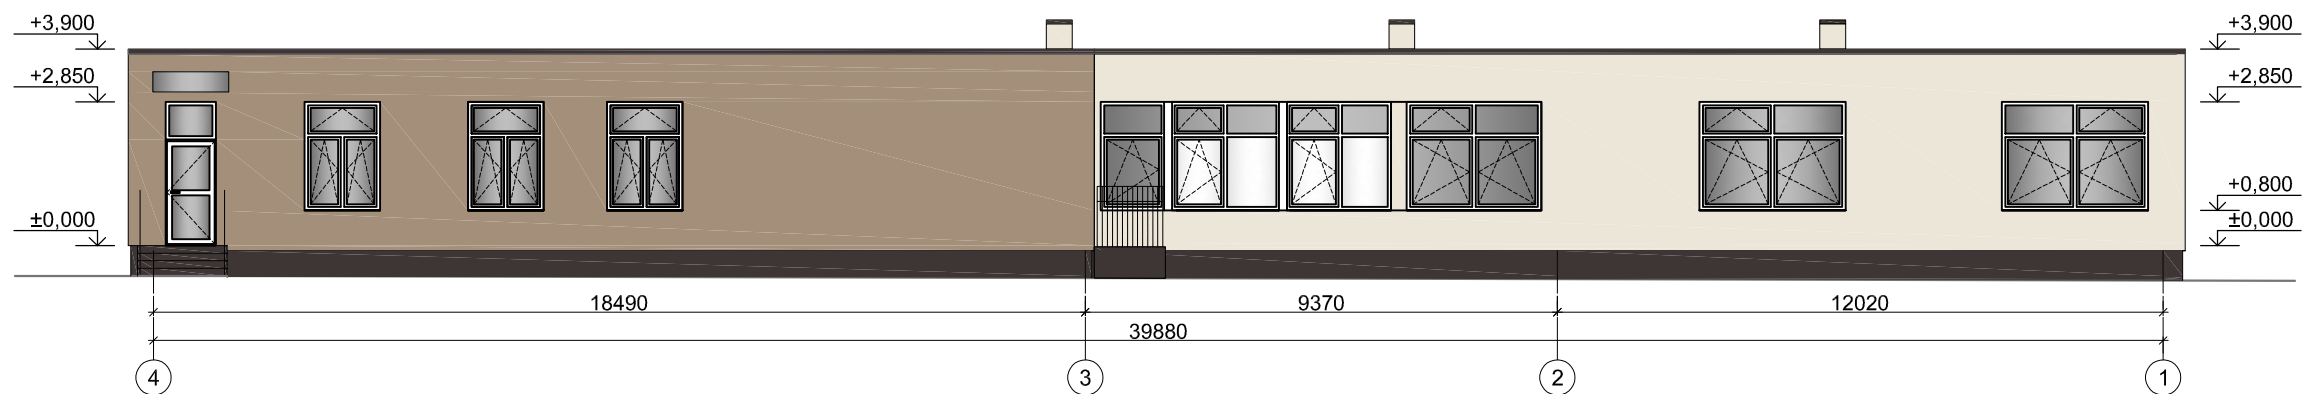


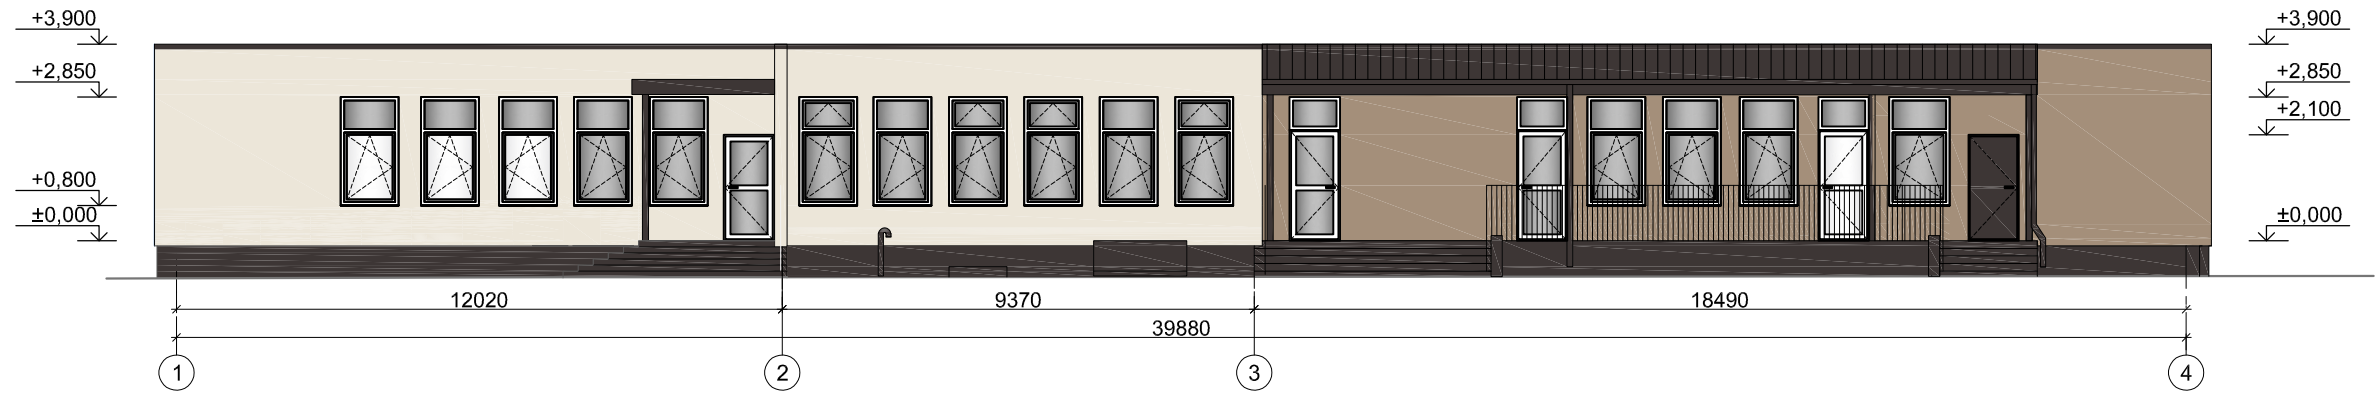

SUTARTINIAI ŽYMĖJIMAI:

	Cokolio tinkuojamo fasado sistema. Spalva - tamsi ruda
	Fasado tinkuojamo fasado sistema. Spalva - pilka smėlio
	Fasado tinkuojamo fasado sistema. Spalva - dramblio kaulo
	Plieninė stogo danga. Spalva tamsi ruda

PASTABOS:

- Matmenys duoti milimetrais, altitudės - metrais.
- Pastato dalies altitudės esamos, konstruktyviniai aukščiai nesikeičia. Matmenys ir altitudės tikslinti vietoje.

0	2023-02	DERINIMUI SU UŽSAKOVU		
LAIDA	IŠLEIDIMO DATA	LAIDOS STATUSAS. KEITIMO PRIEŽASTIS (JEI TAIKOMA)		
KVAL. PATV. DOK. NR.	 UAB „PANEVĖŽIO MIESTPROJEKTAS“		STATINIO PROJEKTO PAVADINIMAS	
1859	PV	VYTAUTAS SUKACKAS	MOKSLO PASKIRTIES PASTATO GLUOSNIŲ G. 2, VERBŪNŲ K., KUŽIŲ SEN., ŠIAULIŲ R.SAV., PASKIRTIES KEITIMAS Į KULTŪROS PASKIRTĮ, PROJEKTAS	
A1522	PDV	ANDRIUS DIRSĖ		
	INŽ	RAIMONDA STROLIENĖ		
			DOKUMENTO PAVADINIMAS	
			FASADAI TARP AŠIŲ 1-4, 4-1, A-D, D-A. SPALVINIS SPRENDIMAS M 1:150	
			Laida	
			0	
LT	UŽSAKOVAS ŠIAULIŲ RAJONO SAVIVALDYBĖS ADMINISTRACIJA		DOKUMENTO ŽYMUO	
			P/6955 - PP - SA _ B - 05	
			Lapas	Lapų
			1	1