



MB „Valdo archstudija“  
įmonės kodas 306037649  
Vytauto 34A, LT-68295 Marijampolė  
el. paštas: valdoarchstudija@gmail.com  
Tel.: +370 686 83370

|                         |   |
|-------------------------|---|
| Projekto Nr.            | 24   |
| Užsakovas (statytojas): | Kalvarijos miesto savivaldybės administracija                                                           |
| Projekto pavadinimas:   | Kolumbariumo su dalies kapinių teritorijos išplanavimu, Ramybės g. 21A, Kalvarijoje, statybos projektas |
| Statinio paskirtis:     | Kolumbariumas                                                                                           |
| Statinio kategorija:    | Nesudėtingas                                                                                            |
| Statybos rūšis:         | Nauja statyba                                                                                           |
| Projekto dalis:         | Projektiniai pasiūlymai                                                                                 |
| Bylos žymuo:            | 24 -PP-01                                                                                               |
| Laida:                  | 0   |

---

---

SPV  
SPDV

Valdas  
Naumavičius

Atestato Nr.  
A 1662

---

**PROJEKTAVIMO UŽDUOTIS**  
**( Kolumbariumo techninio projekto parengimui)**  
**2022 m. lapkričio 10 d.**

- |                             |   |
|-----------------------------|---|
| 1. Statytojas-užsakovas     | Kalvarijos savivaldybės administracija, Laisvės g.2, LT-69214 Kalvarija;   |
| 2. Statinys                 | Kolumbariumas su dalies kapinių teritorijos išplanavimu (esamose, veikiančiose kapinėse, skl. unik. Nr.4400-4927-7503);   |
| 3. Statinio adresas         | Ramybės g. 21A, Kalvarija;   |
| 4. Statinio kategorija      | Neypatingas;   |
| 5. Projekto stadijos        | Projektiniai pasiūlymai ir techninis projektas;   |
| 6. Projekto tikslas         | Sudaryti alternatyvą Kalvarijos savivaldybės gyventojams tradiciniam laidojimui bei papildyti laidojimo vietų skaičių esamose kapinėse;   |
| 7. Projektavimo uždaviniai  | Atlikti kapinių teritorijos esamos padėties analizę. Parengti projektinius pasiūlymus pateikiant architektūrinę idėją. Projektinius pasiūlymus viešinti nustatyta tvarka. Parengti ir suderinti techninį projektą vadovaujantis galiojančiais reglamentais; |
| 8. Inžineriniai tyrinėjimai | Visus reikalingus projektui parengti tyrinėjimus (geologija, topografija ir kt.) atlieka projekto rengėjas;   |
| 9. Statybos rūšis           | Nauja statyba<br>1. Tyrinėjimai.   |

10. Projekto apimtis
- Techninis projektas:
- a) Kolumbariumo nišų skaičius ~ 200 vnt.
  - b) Nišos Kolumbariumo statinyje išdėstomos ne daugiau kaip 3 eilėmis vertikaliai.
  - c) Kolumbariumo statiniai su vienu arba dviu laidojimo nišų išdėstymu.
  - d) Takai ir poilsio aikštelės su eksploatacijai palankiausia danga (tikslinama ir derinama su užsakovu projektavimo metu); automobilių parkavimas.
  - e) Lietaus nuotekų surinkimas.
  - f) Apželdinimas.
  - g) Dalies kapinių ploto prie kolumbariumo suplanavimas ~ 0,42 ha numatant kapavietes kremuotiems palaikams laidoti (kapavietė 1.2x1.1 m, plotas 1.32 m<sup>2</sup>), tradicinio laidojimo kapavietes (2.5x1.5 m, plotas 3.75 m<sup>2</sup>) ir šeimos kapavietes (kapavietė 2.8x2.5 m, plotas 7.0 m<sup>2</sup>).
  - h) Suoliukai, šiukšliadėžės, informacinis stendas. Numatyti vaizdo stebėjimo kamerų išdėstymą, teritorijos apšvietimą.
11. Projekto ekspertizė
- Projekto techninę ekspertizę užsako projektuotojas. Už techninę ekspertizę sumoka užsakovas;
12. Techninio projekto dokumentacijos apimtis
- Užsakovui projektuotojas pateikia 3 (tris) techninio projekto dokumentų egzempliorius bei vieną kompiuterinę laikmeną (min. raiškos reikalavimai – 300 dpi. Projekto atskirų dalių failai – iki 10 MB dydžio PDF formatu.);
13. Priedai
- 1. Kapinių sklypo schema su pažymėta kolumbariumo įrengimo teritorija;
  - 2. Ištrauka iš Kalvarijos miesto bendrojo plano.



### Kalvarijos savivaldybė

Laisvės g. 2, LT-69214, Kalvarija  
Tel. +370 (343) 23 894, Faks. (343) 23 894, [primamasis@kalvarija.lt](mailto:primamasis@kalvarija.lt)  
Kodas: 188751268



Adresų paieška



◦ SITUACIJOS SCHEMA ◦

 - PLANUOJAMA KAPINŲ  
TERITORIJA



Kolumbariumo su dalies kapinių teritorijos išplanavimu, Ramybės g. 21A, Kalvarijoje, statybos projektas

### 3. AIŠKINAMASIS RAŠTAS

#### 3.1 BENDRIEJI DUOMENYS

##### 3.1.1 Projekto rengimo pagrindas

Projekto rengimo pagrindas: projektavimo sutartis, projektiniai pasiūlymai, projektavimo užduotys, nuosavybės dokumentai.

##### 3.1.2 Privalomųjų dokumentų techniniam projektui rengti sąrašas

| Eil. Nr. | Žymuo       | Pavadinimas                                        | Lapų skaičius | Pastaba |
|----------|-------------|----------------------------------------------------|---------------|---------|
| 1        | 44/2220618  | Nekilnojamojo turto registro duomenų bazės išrašas | 2             |         |
| 2        | 51420050093 | Žemės sklypo planas                                | 1             |         |
| 3        |             | Topografinė nuotrauka                              | 1             |         |

##### 3.1.3 Pagrindinių normatyvinių statybos techninių dokumentų, kuriais vadovaujantis parengtas techninis projektas, sąrašas

1. Lietuvos Respublikos statybos įstatymas (Žin., 1996, Nr. [32-788](#); 2001, Nr. [101-3597](#));
2. Lietuvos Respublikos teritorijų planavimo įstatymas (Žin., 2013-07-16, Nr. 76-3824 );
3. Lietuvos Respublikos specialiųjų žemės naudojimo sąlygų įstatymas, Nr. XIII-2166;
4. Lietuvos Respublikos energetikos įstatymas (Žin., 2004, Nr. [107-3964](#); 2009, Nr. 38-1437), 2012, Nr. 17-752);

|                |   |                    |            |   |       |
|----------------|---|--------------------|------------|---|-------|
| KVAL. DOK. Nr. | <b>MB „Valdo archstudija“</b><br>Įmonės kodas 306037649<br>Vytauto 34A, LT-68295 Marijampolė,<br>Tel.: +370 686 83370<br>El.paštas: valdoarchstudija@gmail.com |                    |            | Kolumbariumo su dalies kapinių teritorijos išplanavimu, Ramybės g. 21A, Kalvarijoje, statybos projektas |       |
| A 1662         | SPV   | Valdas Naumavičius | El.parašas | Kolumbariumas                                                                                           |       |
| A 1662         | SPDV   | Valdas Naumavičius | El.parašas |   |       |
|                |   |                    |            | Techninės specifikacijos                                                                                | LAIDA |
|                |   |                    |            |   | 0     |
| LT             | Kalvarijos miesto savivaldybės administracija   |                    |            | 24-01-TDP-PP.AR                                                                                         | LAPAS |
|                |   |                    |            |   | LAPŲ  |
|                |   |                    |            | 1   | 1     |

Kolumbariumo su dalies kapinių teritorijos išplanavimu, Ramybės g. 21A, Kalvarijoje, statybos projektas

## STATYBOS TECHNINIAI REGLAMENTAI, HIGIENOS NORMOS IR KITI REIKALAVIMAI

### 1.1 LR įstatymai:

- LR Statybos įstatymas. (Žin., 1996, Nr. 32-788; Nr. XII-2573, 2016-06-30);
- „Darboviečių įrengimo statybvietėse nuostatai“, Žin., 1998, Nr. 44-1224, pakeitimas Žin., 2008, Nr.
- A1-22/D1-34;
- Saugos ir sveikatos taisyklės statyboje „DT5-00“; Žin., 2000, Nr. 6-169;
- Kėlimo kranų naudojimo taisyklės; Žin., 2010, Nr. 112-5717;
- Lietuvos respublikos neklinojamojo kultūros paveldo apsaugos įstatymas (Žin. 1995, Nr. 3-37, 2004, Nr. 153-5571);
- Dėl LIETUVOS RESPUBLIKOS Žmonių palaikų laidojimo įstatymo. Žin. 2008, Nr. 137-5411.
- Dėl LIETUVOS RESPUBLIKOS Žmonių palaikų laidojimo įstatymo. Žin. 2007, Nr. 140-5763.

### 1.2. Organizaciniai tvarkomieji statybos techniniai reglamentai:

- STR1.01.02:2016 „Normatyviniai statybos techniniai dokumentai“;
- STR1.01.03:2017 „Statinių klasifikavimas“
- STR1.01.08:2002 „Statinio statybos rūšys“
- STR1.04.04:2017 „Statinio projektavimas, projekto ekspertizė“;
- STR1.05.01:2017 „Statybą leidžiantys dokumentai. Statybos užbaigimas. Statybos sustabdymas.
- Savavališkos statybos padarinių šalinimas. Statybos pagal neteisėtai išduotą statybą leidžiantį dokumentą padarinių šalinimas“;
- STR1.06.01:2016 „Statybos darbai. Statinio statybos priežiūra“;

### 1.3. Techninių reikalavimų statybos techniniai ir kiti reglamentai:

- STR 2.01.01(1):2005 „Esminiai statinio reikalavimai. Mechaninis patvarumas ir patovumas“;
- STR 2.01.01(2):1999 „Esminiai statinio reikalavimai. Gaisrinė sauga“;
- STR 2.01.01(3):1999 „Esminiai statinio reikalavimai. Higiena, sveikata, aplinkos apsauga“;
- STR 2.01.01(4):2008 „Esminiai statinio reikalavimai. Naudojimo sauga“;
- STR 2.03.01:2001. „Statiniai ir teritorijos. Reikalavimai žmonių su negalia reikmėms“.
- 2014-04-02 įsakymas Nr. 1-144 (TAR, 2014-04-03, Nr. 4078) „Gaisrinės saugos pagrindiniai reikalavimai“;
- STR 2.05.03.2003. Statybinių konstrukcijų projektavimo pagrindai;
- STR 2.05.05.2005. Betoninių ir gelžbetoninių konstrukcijų projektavimas;
- STR 2.05.04:2003. Poveikiai ir apkrovos;
- STR 2.05.11:2005. Gaisro temperatūrų veikiamų gelžbetoninių konstrukcijų projektavimas;

### PASTABA:

Nustojus galioti nurodytiems dokumentams, įsigalioja automatiškai juos pakeičiantys.

Kolumbariumo su dalies kapinių teritorijos išplanavimu, Ramybės g. 21A, Kalvarijoje, statybos projektas

## **2. PROJEKTUOJAMO STATINIO PAŽINTINIAI DUOMENYS**

### **2.1 Statinių grupės (komplekso) pavadinimas**

Kolumbarimo su dalies kapinių teritorijos išplanavimu, Ramybės g. 21A, Kalvarijoje, statybos projektas.

### **2.2 Statybos geografinė vieta. Statybos sklypo apibūdinimas**

Atliekama kolumbarimų su dalies kapinių teritorijos išplanavimu projektas. Kolumbariumas bus statomas žemės sklype, (kad. Nr.5142/0005:93) daikto pagrindinė naudojimo paskirtis – kita, žemės sklypo naudojimo būdas – Bendrojo naudojimo (miestų, miestelių ir kaimų ar savivaldybių bendrojo naudojimo). Sklypo dydis 65609 ha.

### **2.3 Klimatinės sąlygos**

1. vidutinė metinė temperatūra +7 °C.
2. vidutinė šalčiausio mėn. temperatūra -4,7 °C.
3. vidutinė šilčiausio mėn. temperatūra +17,1 °C.
4. vidutinis metinių kritulių kiekis 735 mm.
5. vyraujantys vėjai - vakarų, pietvakarių krypties.
6. maksimalus vėjo greitis 40 m/s.
7. maksimalus dirvožemio išalimo gylis (galimas 1 kartą per 50 metų) – 108 cm.
8. santykinis oro drėgnumas 81 %.
9. patalpų temperatūra: svetainė, miegamasis, virtuvė, valgomasis, tualetas, kambariai tv=+20°C, vonios kambarys tv = +21 – 23 °C, koridoriai, rūbinės tv = +18 °C.
10. maksimalus sniego dangos svoris (galimas 1 kartą per 50 metų) 120,4 kg/m².

### **2.4 Statybos rūšis**

Nauja statyba

### **2.5 Projektuojamų statinių sąrašas**

- Kolumbarimų su dalies kapinių teritorijos išplanavimu.
- Lietaus nuotekų surinkimas.
- Apželdinimas.
- Suoliukai, šiukšliadežės, informacinis stendas. Numatyti stebėjimo kamerų išdėstymą, teritorijos apšvietimą.

### **2.6 Statinių kategorijos**

Pagal STR 1.01.03:2017 Statinių klasifikavimas nuostatas:

15.1 I grupės nesudėtingieji statiniai

### **2.7 Sklypas**

Nuosavybės teisė: LIETUVOS RESPUBLIKA.


Sudaryta panaudos sutartis

Panaudos gavėjas KALVARIJOS SAVIVALDYBĖ

Iš viso reikalingos 7 automobilių vietos. Remiantis STR 2.06.04:2014, bus planuojama 10 automobilių vietos.



Kolumbariumo su dalies kapinių teritorijos išplanavimu, Ramybės g. 21A, Kalvarijoje, statybos projektas

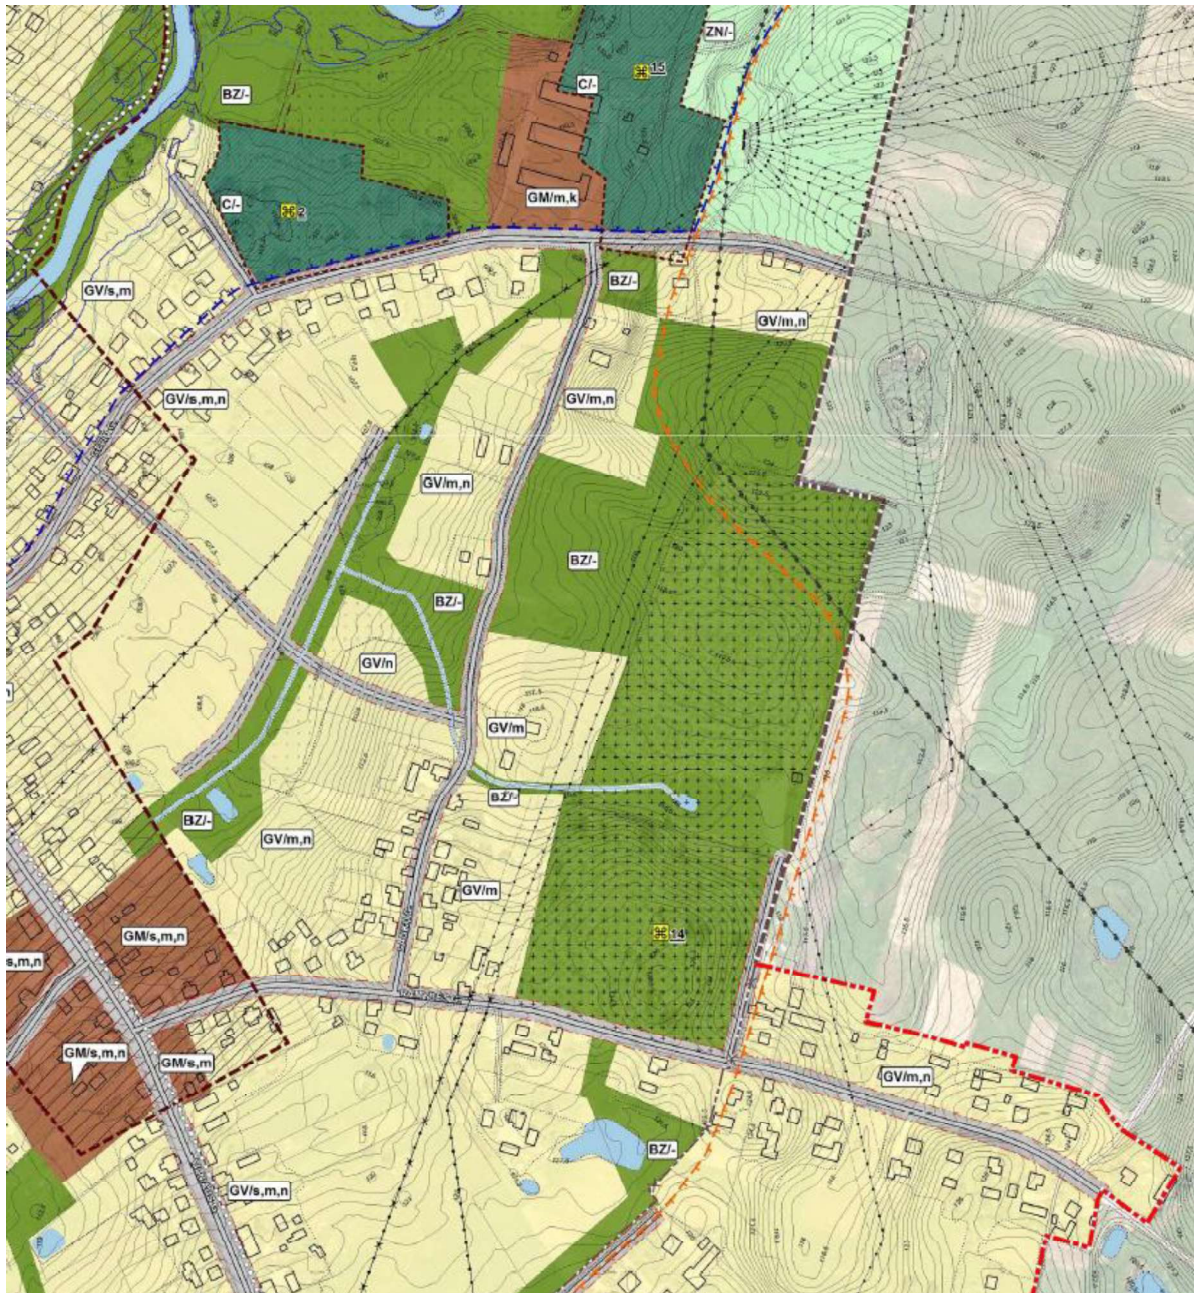

2 pav. (ištrauka iš Kalvarijos miesto bendrojo plano)

## 2.8 Statytojas

Kalvarijos savivaldybės administracija

## 2.9 Projektuotojas

Techninį darbo projektą parengė MB „ValdoArchstudija“ (įm. k. 306037649). Įmonės veiklos sritys – projektavimas, architektūra. Projekto vadovas Valdas Naumavičius (kvalifikacijos atestato Nr. A1662).

Kolumbariumo su dalies kapinių teritorijos išplanavimu, Ramybės g. 21A, Kalvarijoje, statybos projektas

### **2.10 Statybos finansavimo šaltiniai**

Projektavimo ir statybos darbai finansuojami užsakovo lėšomis.

## **3. APLINKOS SUTVARKYMO SPRENDINIAI**

### **3.1. Trumpas sklypo esamos padėties apibūdinimas**

#### **3.1. Susisiekimas**

Patekimas į sklypą pro Ramybės g.

Esamos 10 automobilių vietų.

#### **3.2.1.2. Pagrindinė žemės sklypo naudojimo paskirtis (būdas).**

Bendrojo naudojimo (miestų, miestelių ir kaimų ar savivaldybių bendrojo naudojimo) teritorijos.

#### **3.2.1.3. Specialiosios naudojimo sąlygos.**

Melioruotos žemės ir melioracijos statinių apsaugos zonos.

Kelių apsaugos zonos.

Elektros tinklų apsaugos zonos.

#### **3.2.1.4. Servituto teisės žemės sklype.**

Nenustatyta.

#### **3.2.1.5. Teritorija, reljefas.**

Planuojamoje teritorijoje žemės paviršiaus absoliutinės altitudės nuo aukščiausios sklypo vietos vakarinėje pusėje link žemiausios rytinėje teritorijos dalyje kinta 119,00 m. iki 117,96 m.

#### **3.2.1.6. Sklype ir šalia esantis užstatymas.**

Sklypas šiuo metu yra užstatytas takais, suoliukais, šiukšliadežėmis, šviestuvais, esamomis kapavietėmis.

#### **3.2.1.7. Sklype esantys želdiniai.**

Sklype vertingų medžių ar kitų želdinių nėra.

#### **3.2.1.8. Sklype ir šalia esantys inžineriniai tinklai ir įrenginiai.**

Šiuo projektu projektuojami lietaus nuotekų, elektros inžineriniai tinklai

#### **3.2.1.9. Sanitarinė ir ekologinė situacija.**

Sklypo sanitarinė - ekologinė situacija yra gera. Sklype nėra susikaupusių šiukšlių, teršalų ar kitų žmogui kenksmingų medžiagų. Šalia sklypo nėra gamybinių, komunalinių, pramoninių ar kt. objektų, kurie turėtų neigiamą poveikį planuojamai aplinkai.

### **3.2.2. Mažosios architektūros formos.**

Projektuojami takai, suoliukai, šiukšliadežės, šviestuvai, kolumbariumai, kapavietės.

Kolumbariumo su dalies kapinių teritorijos išplanavimu, Ramybės g. 21A, Kalvarijoje, statybos projektas

### **3.3 ARCHITEKTŪRINIAI SPRENDINIAI**

#### **3.3.1. Tūriniai sprendimai**

Projektuojamas kolumbariumas Kalvarijoje, Ramybės g. 21A. Kolumbariumas (I grupės nesudėtingas statinys), numatyta 252 nišų. Statinio aukštis apie 2,15m, plotis apie 3,5m. Iš viso tokių statinių bus 14vienetų. Viename statinyje projektuojama 18 nišų. Nišos plotis, aukštis, gylis projektuojamas 500mm, kad būtų patogų sutalpinti apie 4 urnas.

Projektuojami takai, apšvietimas, lietaus nuotekų surinkimas, suoliukai ir šiukšliadežės.

#### **3.3.2. Planavimas**

Kolumbariumas ir jų aplinka pritaikyti žmonėms su negalia poreikiams. Pėsčiųjų takai turi būti suprojektuoti taip, kad ŽN galėtų jais laisvai ir saugiai judėti. ŽN Pėsčiųjų takų plotis turi būti ne mažesnis kaip 1 200 mm, projektuojamas pėsčiųjų takas 3500mm pločio. Pėsčiųjų takų išilginis nuolydis turi būti ne didesnis kaip 1:20 (5%). Skersinis pėsčiųjų takų nuolydis turi būti ne didesnis kaip 1:30 (3,3%). Pėsčiųjų takų, esančių pritaikytoje judėjimo trasoje, lygių skirtumai ir nelygumai neturi būti didesni kaip 20 mm. ŽN judėjimo trasų paviršiai turi būti lygūs, kieti, pakankamai šiurkštūs, neslidūs, neklampūs, iš nebirių (ne smėlio, ne žvyro) ir saikingai rievėtų medžiagų. Dangos iš plokščių ar plytelių turi būti lygios, siūlės tarp plytelių ne platesnės nei 15 mm. ŽN pritaikytose trasose ir zonose nėra grotų, dangčių ir pan. Esamo kelio susikirtimų su pėsčiųjų taku vietose turi būti įrengtas nuolydis, sulyginantis pėsčiųjų taką su esamo kelio danga. Pėsčiųjų takas turi būti įrengtas ne aukščiau kaip 150 mm virš kelio. Kelio ir pėsčiųjų tako jungtyje, jų riba turi būti pažymėta skirtingos faktūros ir skirtingos spalvos įspėjamąja juosta. Pėsčiųjų takuose prieš lygio ar krypties pasikeitimus ir susikirtimų su gatvių važiuojamąja dalimi bei kitomis kliūtimis vietose turi būti įrengti įspėjamieji paviršiai. Į pėsčiųjų takus neturi išsikišti objektai, galintys tapti kliūtimi ŽN. Pėsčiųjų takuose sumontuoti objektai (šviestuvai, ženklai, durų uždarymo mechanizmai ir pan.) turi būti ne žemiau kaip 2 100 mm virš tako paviršiaus. Ant pėsčiųjų takų ar šaligatvių neturi būti dangčių, grotų, trapų ir kitų kliūčių, kyšančių aukščiau ar įleistų giliau kaip 10 mm nuo tako paviršiaus. Pėsčiųjų takai, šaligatviai, laiptai, pandusai turi būti įrengti taip, kad ant jų nesikauptų vanduo ir kad jie neapledėtų. Pėsčiųjų takai, perėjos, pandusai, laiptai ir kiti ŽN trasoje esantys elementai turi būti gerai apšviesti tamsiuoju paros metu. Matomumui užtikrinti praėjimo vietose, pašalinami matomumui trukdantys želdiniai. Į šaligatvius neišsikiša objektai, galintys trukdyti žmonėms su negalia judėjimui.

Kolumbariumo su dalies kapinių teritorijos išplanavimu, Ramybės g. 21A, Kalvarijoje, statybos projektas

Statinio techniniai – ekonominiai rodikliai


| Pavadinimas                                           | Mato vnt.      | Kiekis | Pastabos                       |
|-------------------------------------------------------|----------------|--------|--------------------------------|
| <b>1. SKLYPAS</b>                                     |                |        |                                |
| 1.1. sklypo plotas                                    | m <sup>2</sup> | 6560,9 |                                |
| 1.2. sklypo užstatymo intensyvumas                    | %              | Esamas |                                |
| 1.3. sklypo užstatymo tankumas                        | %              | Esamas |                                |
| <b>2. KITI STATINIAI</b>                              |                |        |                                |
| 1.Kitos paskirties statiniai- kolumbariumai (18 nišų) | vnt            | 14     | I grupės nesudėtingas statinys |
| 2. Automobilių stovėjimo vietų skaičius               | vnt.           | 10     |                                |
| 3. Pagrindinių takų plotas (danga – trinkelės)        | m <sup>2</sup> | 1130   |                                |
| 4.Lietaus nuotekų tinklų (diameteras 160mm) ilgis     | m              | 64     |                                |
|                                                       |                |        |                                |

**Brėžinių žiniaraštis**

|                                        |      |
|----------------------------------------|------|
| 1. Situacijos schema                   | 1psl |
| 2. Sklypo planas                       | 1psl |
| 3. Fasada (vaizdas iš priekio ir šono) | 1psl |
| 4. Fasada (vaizdas iš galo ir šono)    | 1psl |



SITUACIJOS SCHEMA

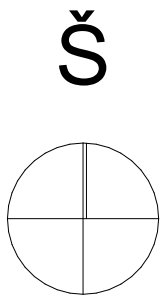

Sklypo riba  
Planuojama kapinių teritorija



Ištrauka iš Kalvarijos miesto bendrojo plano



|                                                        |   |                                                      |            |   |                            |
|--------------------------------------------------------|---|------------------------------------------------------|------------|---|----------------------------|
|                                                        |   |                                                      |            |   |                            |
| 0                                                      | 2023 03   | STATYBOS LEIDIMUI GAUTI                              |            |   |                            |
| LAIDA                                                  | IŠLEIDIMO DATA   | LAIDOS STATUSASIR IŠLEIDIMO PRIEŽASTIS (JEI TAIKOMA) |            |   |                            |
| <div><div></div><div>VALDO<br/>ARCHSTUDIJA</div></div> | MB „Valdo archstudija“<br>įmonės kodas 306037649<br>Vytauto 34A, LT-68295 Marijampolė<br>Tel.: +370 686 83370 / el. paštas: valdoarchstudija@gmail.com |                                                      |            | STATINIO PROJEKTO PAVADINIMAS                                                                                 |                            |
|                                                        |   |                                                      |            | Kolumbariumo su dalies kapinių teritorijos<br>išplanavimu, Ramybės g. 21A, Kalvarijoje, statybos<br>projektas |                            |
| KVAL. DOK. NR.                                         | SPV<br>SPDV   | Valdas<br>Naumavičius                                | E. Parašas | 2023   | STATINIO NR IR PAVADINIMAS |
| A 1662                                                 |   |                                                      |            |   | KOLUMBARIUMAS              |
|                                                        |   |                                                      |            |   | DOKUMENTO PAVADINIMAS      |
|                                                        |   |                                                      |            |   | SITUACIJOS SCHEMA          |
|                                                        |   |                                                      |            |   | LAIDA                      |
|                                                        |   |                                                      |            |   | 0                          |
| LT                                                     | UŽSAKOVAS, STATYTOJAS.<br>Kalvarijos miesto savivaldybės administracija                                                                                |                                                      |            | DOKUMENTO ŽYMUO                                                                                               | LAPAS                      |
|                                                        |   |                                                      |            | 24-XX-PP-001                                                                                                  | LAPŲ                       |
|                                                        |   |                                                      |            |   | 1                          |
|                                                        |   |                                                      |            |   | 1                          |

Bendrieji statinių ir sklypo rodikliai:

sklypo plotas - 65609 ha.  
naujai planuojamų kapaviečių skaičius- 150.  
kolumbariumų nišų skaičius - 252 vnt..  
kolumbariumo statinių vienetai – 14 vnt.  
statinio aukštis - 2,15 m.  
statinio plotis - 3,5 m.  
bendras automobilių skaičius sklype - 10 vnt.  
naujai įrengiami, takai (trinkelės) – 1130 m².

SKLYPO PLANAS M1:500

Š

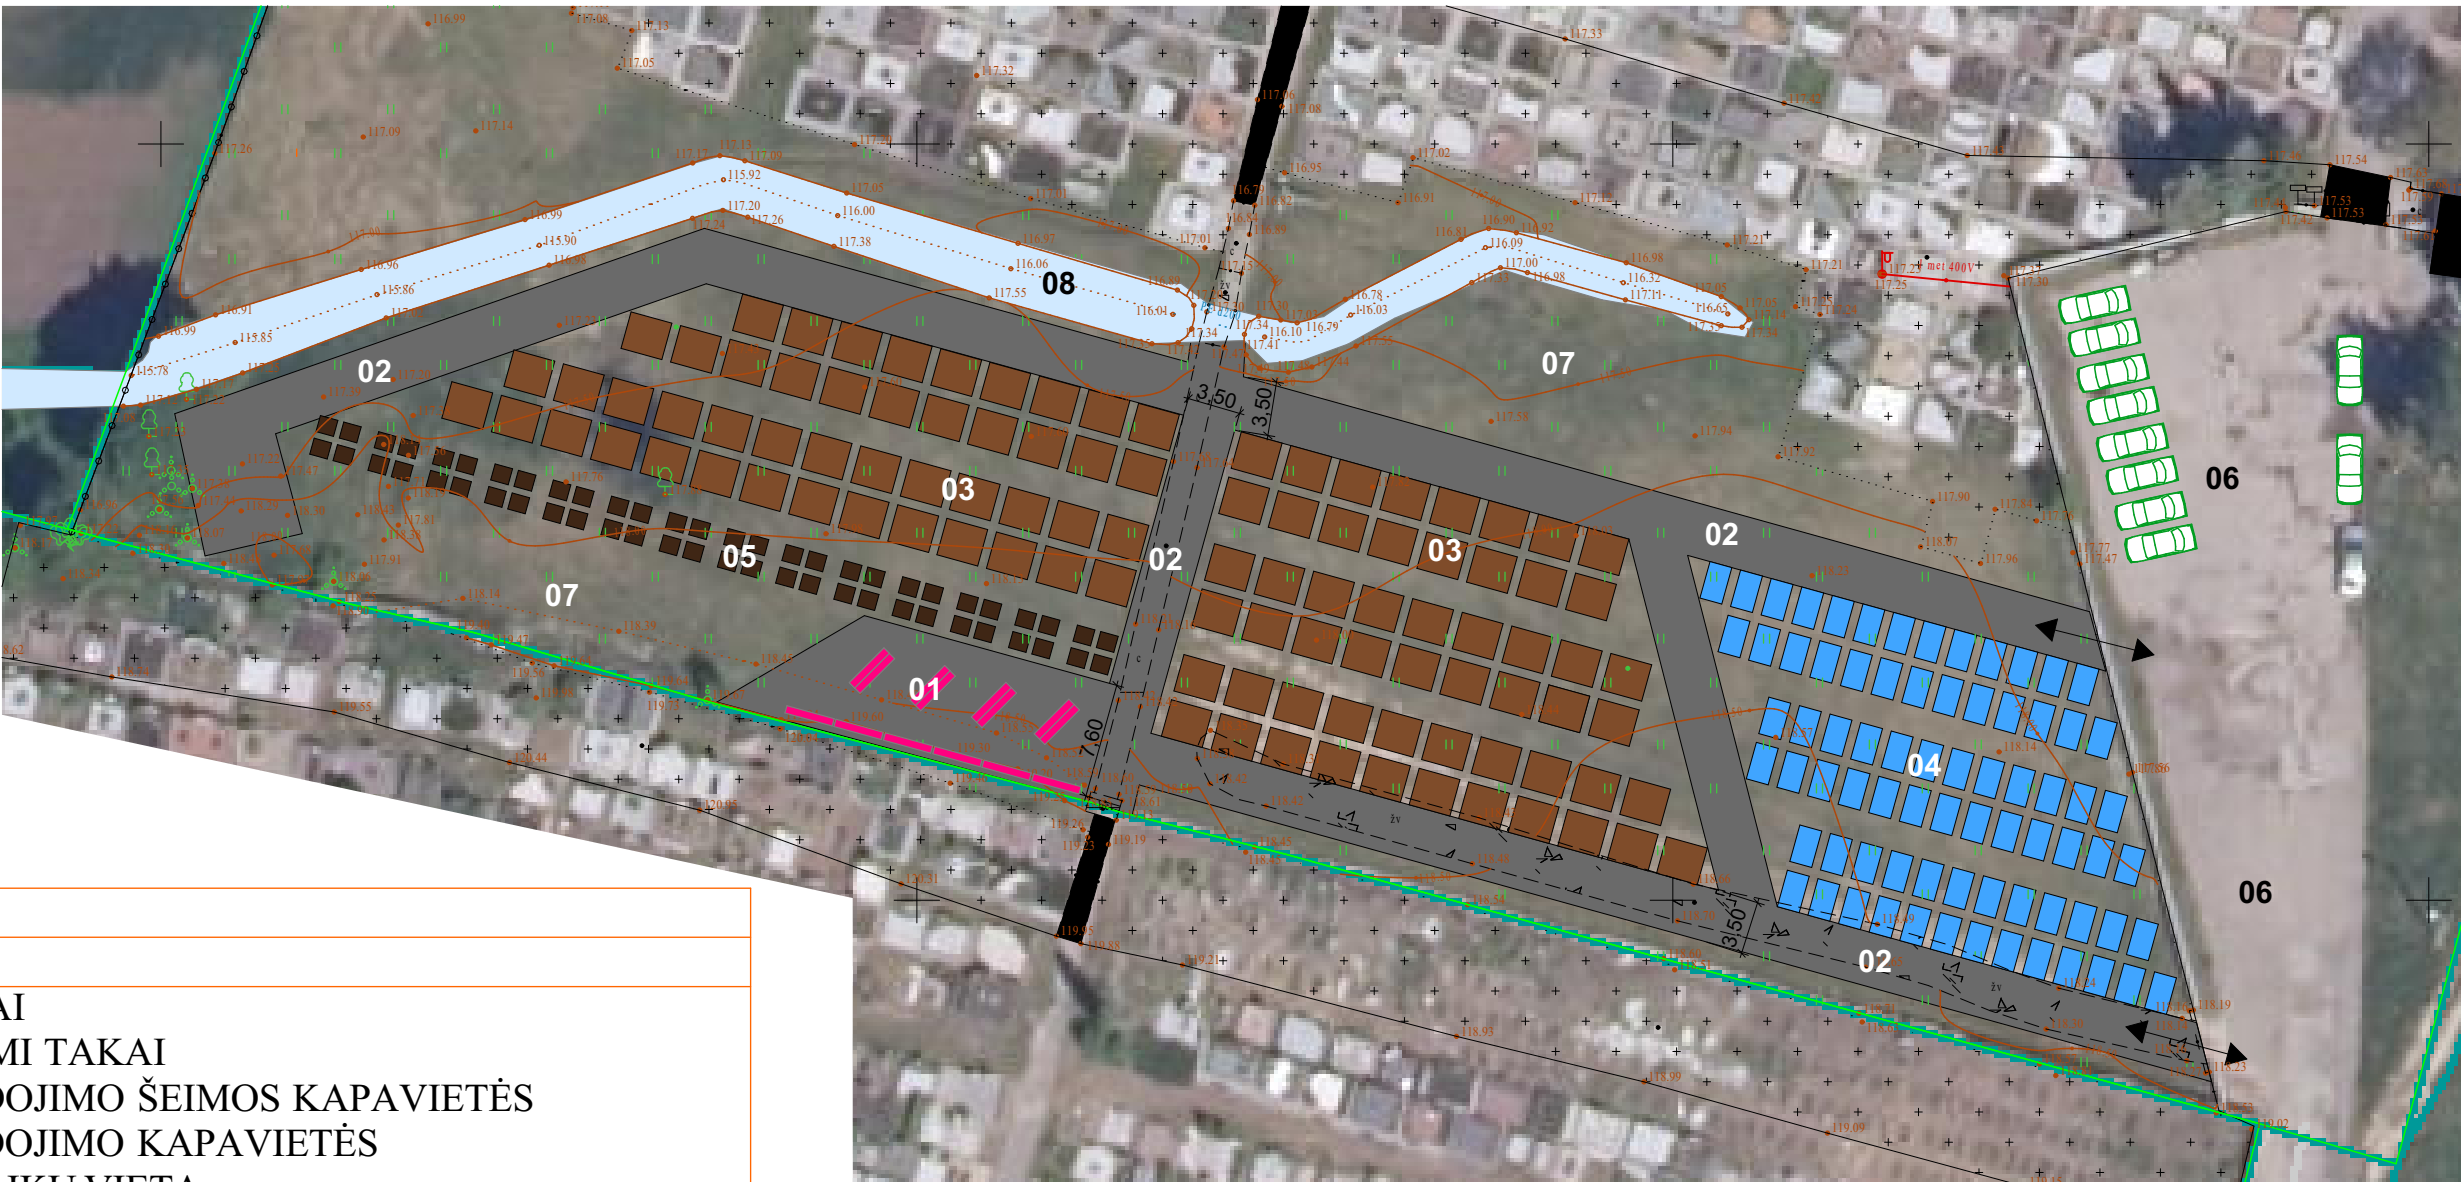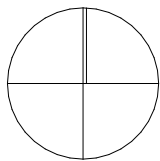

EKSPLIKACIJA:

PROJEKTUOJAMI:

- 01. KOLUMBARIUMAI
- 02. NAUJAI ĮRENGIAMSI TAKAI
- 03. TRADICINIO LAIDOJIMO ŠEIMOS KAPAVIETĖS
- 04. TRADICINIO LAIDOJIMO KAPAVIETĖS
- 05. KREMUOTŲ PALAIKŲ VIETA
- ←→ ĮĖJIMAS/IŠĖJIMAS

ESAMI:

- 06. AUTOMOBILIŲ AIKŠTELĖ (10 PARKAVIMO VIETŲ)
- 07. VEJA, DEKORATYVIANIAI AUGALAI
- 08. VANDENS TELKINYS

SVARBU:

- Projektas rengiamas užsakovo žemės sklypo ribose. Žemės sklypo kadastrinis Nr. 5142/0005:93.
- Matmenys pateikti metrais.
- Elektra sklypą pasiekia požeminiu kabeliu, pagal galiojančią suratį.
- Statybos darbai bus vykdomi statytojo sklype.

|                                                                                       |   |                                                       |                       |            |   |                                                 |                |               |
|---------------------------------------------------------------------------------------|---|-------------------------------------------------------|-----------------------|------------|---|-------------------------------------------------|----------------|---------------|
| 0                                                                                     | 2023 03   | STATYBOS LEIDIMUI GAUTI                               |                       |            |   |                                                 |                |               |
| LAIDA                                                                                 | IŠLEIDIMO DATA   | LAIDOS STATUSAS IR IŠLEIDIMO PRIEŽASTIS (JEI TAIKOMA) |                       |            |   |                                                 |                |               |
|  | MB „Valdo archstudija“<br>įmonės kodas 306037649<br>Vytauto 34A, LT-68295 Marijampolė<br>Tel.: +370 686 83370 / el. paštas: valdoarchstudija@gmail.com |                                                       |                       |            | STATINIO PROJEKTO PAVADINIMAS<br><br>Kolumbariumo su dalies kapinių teritorijos<br>išplanavimu, Ramybės g. 21A, Kalvarijoje, statybos<br>projektas |                                                 |                |               |
|                                                                                       | KVAL. DOK. NR.<br><br>A 1662   | SPV<br>SPDV                                           | Valdas<br>Naumavičius | E. Parašas | 2023   | STATINIO NR IR PAVADINIMAS<br><br>KOLUMBARIUMAS |                |               |
|                                                                                       |   |                                                       |                       |            | DOKUMENTO PAVADINIMAS<br><br>SKLYPO PLANAS M1:500                                                                                                  |                                                 | LAIDA<br><br>0 |               |
| LT                                                                                    | UŽSAKOVAS, STATYTOJAS.<br><br>Kalvarijos miesto savivaldybės administracija                                                                            |                                                       |                       |            | DOKUMENTO ŽYMUO<br><br>24-XX-PP-002   |                                                 | LAPAS<br><br>1 | LAPŲ<br><br>1 |


## FASADAI M1: 20



|                                                                                       |   |                                                       |            |      |   |           |
|---------------------------------------------------------------------------------------|---|-------------------------------------------------------|------------|------|---|-----------|
|                                                                                       |   |                                                       |            |      |   |           |
| 0                                                                                     | 2023 03   | STATYBOS LEIDIMUI GAUTI                               |            |      |   |           |
| LAIDA                                                                                 | IŠLEIDIMO DATA   | LAIDOS STATUSAS IR IŠLEIDIMO PRIEŽASTIS (JEI TAIKOMA) |            |      |   |           |
|  | MB „Valdo archstudija“<br>įmonės kodas 306037649<br>Vytauto 34A, LT-68295 Marijampolė<br>Tel.: +370 686 83370 / el. paštas: valdoarchstudija@gmail.com |                                                       |            |      | STATINIO PROJEKTO PAVADINIMAS                                                                           |           |
|                                                                                       |   |                                                       |            |      | Kolumbariumo su dalies kapinių teritorijos išplanavimu, Ramybės g. 21A, Kalvarijoje, statybos projektas |           |
| KVAL. DOK. NR.                                                                        | SPV<br>SPDV   | Valdas<br>Naumavičius                                 | E. Parašas | 2023 | STATINIO NR IR PAVADINIMAS<br>KOLUMBARIUMAS                                                             |           |
| A 1662                                                                                |   |                                                       |            |      | DOKUMENTO PAVADINIMAS<br>FASADAI M1: 20                                                                 |           |
|                                                                                       |   |                                                       |            |      | LAIDA<br>0                                                                                              |           |
| LT                                                                                    | UŽSAKOVAS, STATYTOJAS<br>Kalvarijos miesto savivaldybės administracija                                                                                 |                                                       |            |      | DOKUMENTO ŽYMUO<br>24-01-PP-01                                                                          |           |
|                                                                                       |   |                                                       |            |      | LAPAS<br>1                                                                                              | LAPŲ<br>1 |

Vaizdas iš galo

Vaizdas iš šono

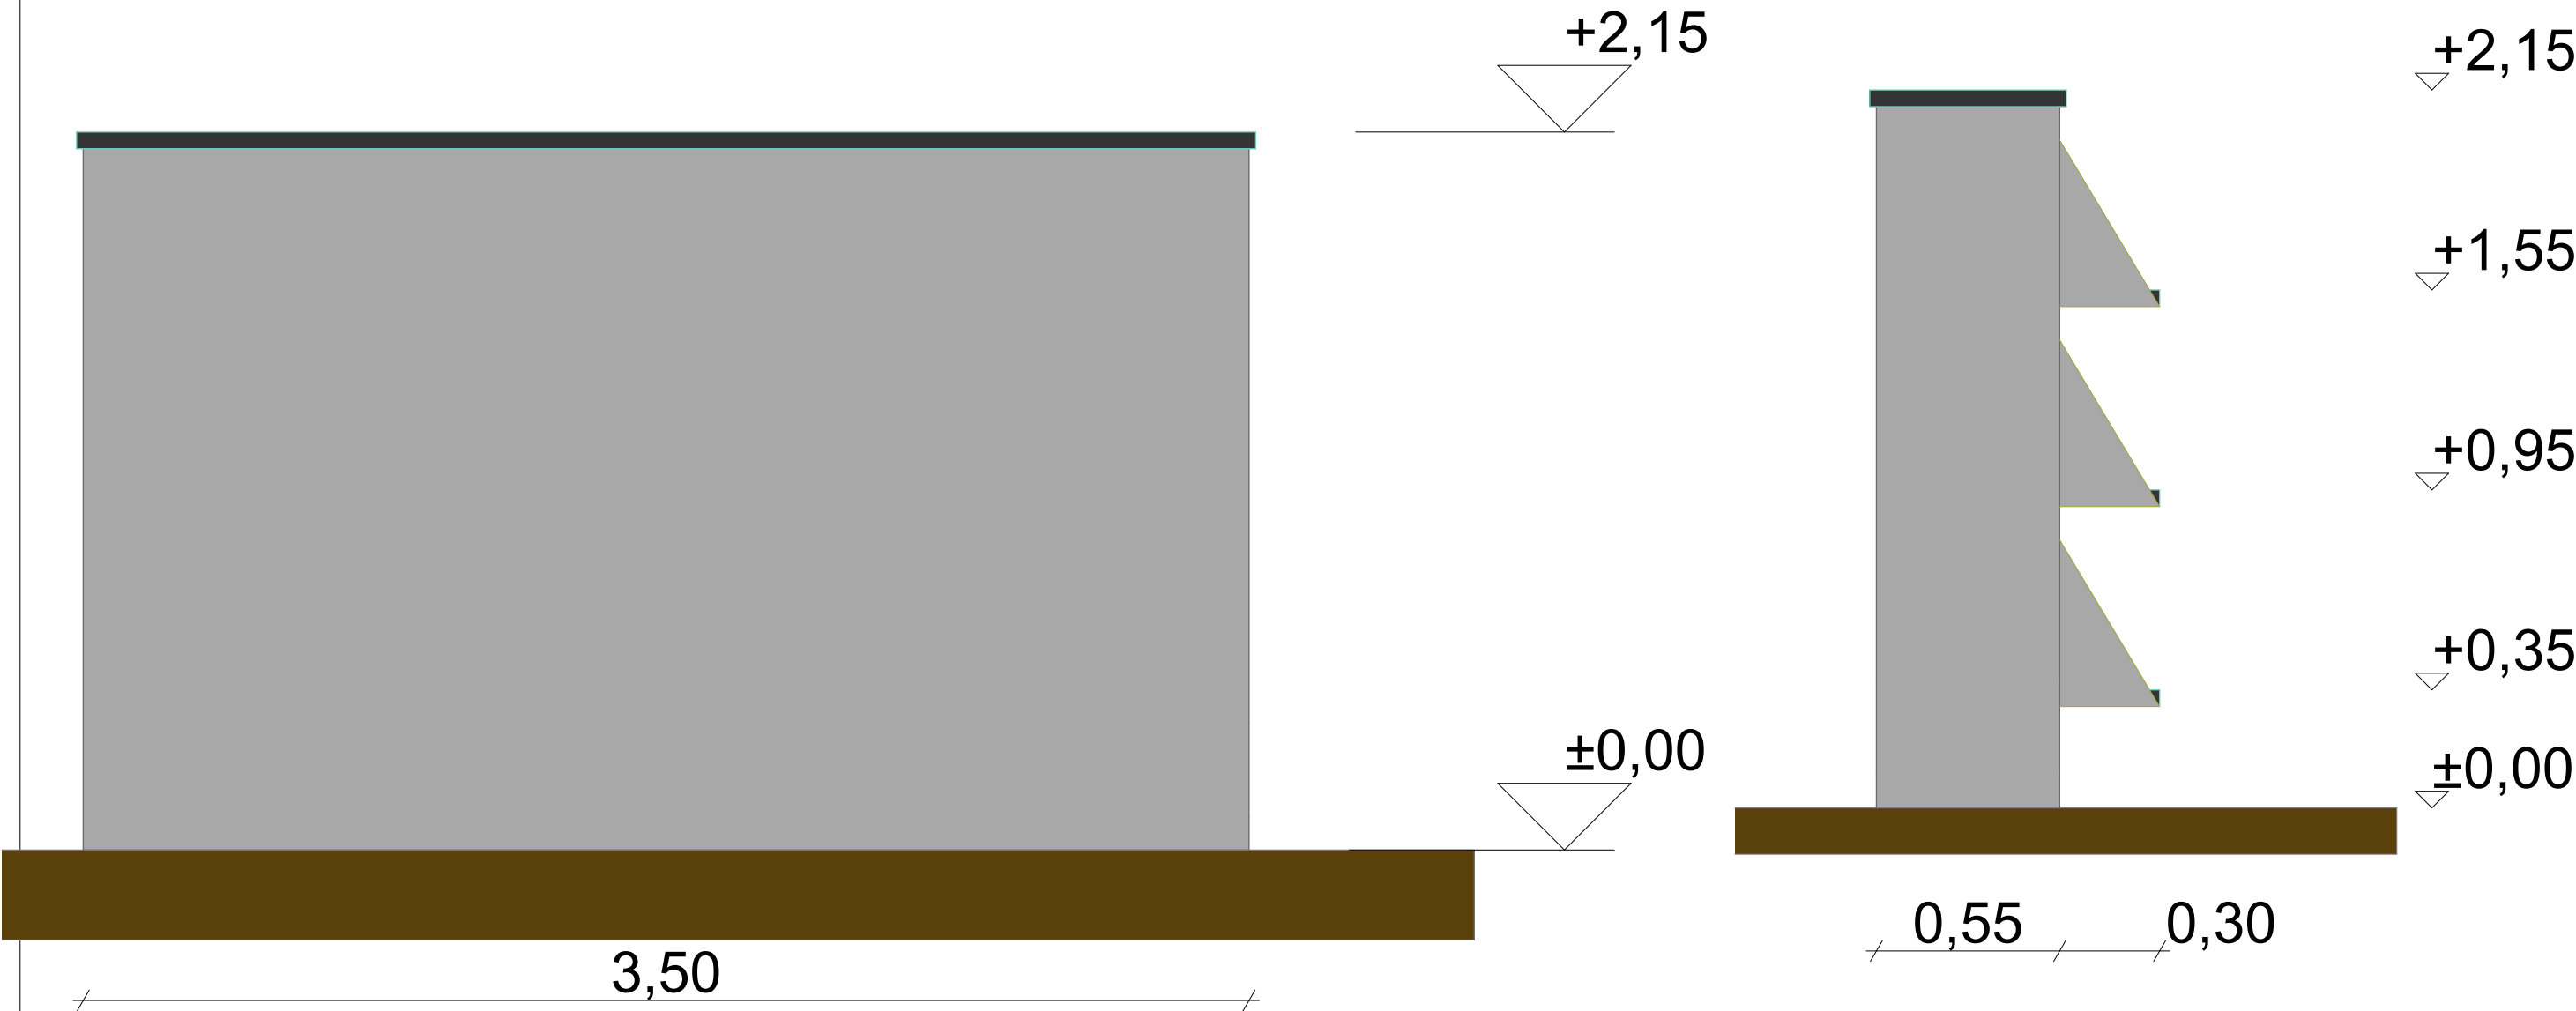

|                                                                                       |  |   |                       |                                                       |   |
|---------------------------------------------------------------------------------------|--|---|-----------------------|-------------------------------------------------------|---|
| 0                                                                                     |  | 2023 03   |                       | STATYBOS LEIDIMUI GAUTI                               |   |
| LAIDA                                                                                 |  | IŠLEIDIMO DATA   |                       | LAIDOS STATUSAS IR IŠLEIDIMO PRIEŽASTIS (JEI TAIKOMA) |   |
|  |  | MB „Valdo archstudija“<br>įmonės kodas 306037649<br>Vytauto 34A, LT-68295 Marijampolė<br>Tel.: +370 686 83370 / el. paštas: valdoarchstudija@gmail.com |                       |                                                       | STATINIO PROJEKTO PAVADINIMAS<br>Kolumbariumo su dalies kapinių teritorijos išplanavimu, Ramybės g. 21A, Kalvarijoje, statybos projektas |
| KVAL. DOK. NR.<br>A 1662                                                              |  | SPV<br>SPDV   | Valdas<br>Naumavičius | E. Parašas                                            | 2023   |
|                                                                                       |  |   |                       |                                                       | STATINIO NR. IR PAVADINIMAS<br>KOLUMBARIUMAS                                                                                             |
|                                                                                       |  |   |                       |                                                       | DOKUMENTO PAVADINIMAS<br>FASADAI M1: 20                                                                                                  |
|                                                                                       |  |   |                       |                                                       | LAI DA<br>0   |
| LT                                                                                    |  | UŽSAKOVAS, STATYTOJAS<br>Kalvarijos miesto savivaldybės administracija                                                                                 |                       |                                                       | DOKUMENTO ŽYMUO<br>24-01-PP-02   |
|                                                                                       |  |   |                       |                                                       | LAPAS<br>1   |
|                                                                                       |  |   |                       |                                                       | LAPŲ<br>1   |