

UAB "C DESIGN"

Įm. kodas 305615089

Žirmūnų g. 68A, LT-09124, Vilnius
mob.: +370 621 17803;
info@cdesign.lt
a.s nr.: LT48 7300 0101 6432 0102



PROJEKTUOTOJAS	UAB „C DESIGN“ Įm. Kodas: 305615089 Santariškių g. 29-18, Vilnius LT-08437
OBJEKTAS	ŪKININKO SODYBA: GYVENAMOSIOS PASKIRTIES (VIENO BUTO) PASTATO (6.1), PAGALBINIO ŪKIO PASKIRTIES PASTATO (7.17), VILNIAUS R. SAV., PAGIRIŲ SEN. TARNŲNŲ K., ŠLAITO G.2B(SKLYPO KAD. NR. 4167/0300:240), STATYBOS PROJEKTAS
STATYBOS DARBŲ RŪŠIS	Naujo statinio statyba
STATINIO KATEGORIJA	Neypatingasis
ETAPAS	Projektiniai pasiūlymai(PP)
LAIDA	0

PROJEKTĄ TVIRTINU:

STATYTOJAS	L.K. S.K.	
UAB „C DESIGN“ DIREKTORIUS	Tomaš Tomaševič	
PROJEKTO VADOVAS Atestato Nr. 41077	Tomaš Tomaševič	
PROJEKTO DALIES VADOVAS Atestato Nr. A 035	Raimondas Jarmalavičius	

Vilnius, 2023

PROJEKTINIŲ PASIŪLYMŲ SUDĖTIES ŽINIARAŠTIS

Eil. Nr.	Projekto dalys	Žymuo	Pastabos (pdf psl.)
1	Projektinių pasiūlymų antraštinis lapas	(TI)	1 psl.
2	Projektinių pasiūlymų sudėties žiniaraštis	(PZ)	2 psl.
3	Projektinių pasiūlymų bendrieji statinio rodikliai	(BSR)	3-4 psl.
4	Projektinių pasiūlymų aiškinamasis raštas	(AR)	5-11 psl.
	BRĖŽINIAI (14 lapų)	(BR)	
	SKLYPO PLANAS „M1:100“	(B001)	12 psl.
	GYVENAMO NAMO PIRMO AUKŠTO PLANAS SU MATMENIMIS „M1:100“	(B002)	13 psl.
	GYVENAMO NAMO PIRMO AUKŠTO PLANAS SU BALDAIS „M1:100“	(B003)	14 psl.
	GYVENAMO NAMO STOGO PLANAS „M1:100“	(B004)	15 psl.
	GYVENAMO NAMO PJŪVIAI A-A...B-B „M1:100“	(B005)	16 psl.
	GYVENAMO NAMO FASADAI „M1:100“	(B006)	17 psl.
	GYVENAMO NAMO FASADAI „M1:100“	(B007)	18 psl.
	PAGALBINIO ŪKIO PASTATO PIRMO AUKŠTO PLANAS SU MATMENIMIS „M1:100“	(B008)	19 psl.
	PAGALBINIO ŪKIO PASTATO PIRMO AUKŠTO PLANAS SU BALDAIS „M1:100“	(B009)	20 psl.
	PAGALBINIO ŪKIO PASTATO STOGO PLANAS „M1:100“	(B010)	21 psl.
	PAGALBINIO ŪKIO PASTATO PJŪVIAI A-A...B-B „M1:100“	(B011)	22 psl.
	PAGALBINIO ŪKIO PASTATO FASADAI „M1:100“	(B012)	23 psl.
	PAGALBINIO ŪKIO PASTATO FASADAI „M1:100“	(B013)	24 psl.
	VIZUALIZACIJOS „M1:100“	(B014)	25 psl.

0	2023-01	Projektiniai pasiūlymai						
Laida	Išleidimo data	Laidos statusas, keitimo priežastis(jei taikoma)						
Kval. Patv. Dok. Nr.	 UAB "C DESIGN" Įm. kodas 305615089 Žirmūnų g. 68A, LT-09124, Vilnius Tel. Nr.: 86 2117803				Statinio projekto pavadinimas: ŪKININKO SODYBA: GYVENAMOSIOS PASKIRTIES (VIENO BUTO) PASTATO (6.1), PAGALBINIO ŪKIO PASKIRTIES PASTATO (7.17), VILNIAUS R. SAV., PAGIRIŲ SEN. TARNŪNŲ K., ŠLAITO G.2B(SKLYPO KAD. NR. 4167/0300:240), STATYBOS PROJEKTAS Statinio pavadinimas: Vienbutis gyvenamasis namas. Pagalbinio ūkio paskirties pastatas			
	Pareigos	V. Pavardė	Parašas	Data	Dokumento pavadinimas: Projektinių pasiūlymų sudėties žiniaraštis		Mastelis	Laida
41077	PV	T. Tomaševič		2023-01				
A 035	PDV	R. Jarmalavičius		2023-01				0
LT	Užsakovas L.K. S.K.				2302-PP_PZ		1	1

**PROJEKTINIŲ PASIŪLYMŲ
BENDRIEJI STATINIO RODIKLIAI**

ŪKININKO SODYBA: GYVENAMOSIOS PASKIRTIES (VIENO BUTO) PASTATO (6.1), PAGALBINIO ŪKIO PASKIRTIES PASTATO (7.17),
VILNIAUS R. SAV., PAGIRIŲ SEN. TARNŪNŲ K., ŠLAITO G.2B(SKLYPO KAD. NR. 4167/0300:240), STATYBOS PROJEKTAS

Pavadinimas	Mato vienetas	Kiekis	Pastabos
I SKYRIUS			
SKLYPAS			
1. sklypo plotas	m ²	15521	
2. sklypo užstatymo intensyvumas	%	1.230	
3. sklypo užstatymo tankis	%	2.380	
II SKYRIUS			
PASTATAI			
1. Pastato paskirties rodikliai (gamybos, kitos planuojamos ūkinės veiklos, paslaugų apimtis, butų, vietų, lovų, bendras ir aptarnaujamų žmonių skaičius, kiti rodikliai).		Vienbutis gyvenamasis namas	
2. Pastato bendrasis plotas.*	m ²	115.70	
3. Pastato naudingasis plotas.*	m ²	115.70	
4. Pastato tūris.*	m ³	645	
5. Aukštų skaičius.	vnt.	1	
6. Pastato aukštis.*	m	5.360	
7. Butų skaičius (gyvenamajame name), iš jų:	vnt.	1	
7.1. 1 kambario	vnt.	-	
7.2. 2 ir daugiau kambarių	vnt.	1	
8. Energinio naudingumo klasė		A++	
9. Pastato (patalpų) akustinio komforto sąlygų klasė		C	
10. Statinio atsparumo ugniai laipsnis		II	
2.1. Pastato paskirties rodikliai (gamybos, kitos planuojamos ūkinės veiklos, paslaugų apimtis, butų, vietų, lovų, bendras ir aptarnaujamų žmonių skaičius, kiti rodikliai).		Pagalbinio ūkio paskirties pastatas	
2.2. Pastato bendrasis plotas.*	m ²	75.20	
2.3. Pastato tūris.*	m ³	358	

0	2023-01	Projektiniai pasiūlymai														
Laida	Išleidimo data	Laidos statusas, keitimo priežastis (jei taikoma)														
Kval. Patv. Dok. Nr.	 UAB "C DESIGN" Įm. kodas 305615089 Žirmūnų g. 68A, LT-09124, Vilnius Tel. Nr.: 86 2117803	Statinio projekto pavadinimas: ŪKININKO SODYBA: GYVENAMOSIOS PASKIRTIES (VIENO BUTO) PASTATO (6.1), PAGALBINIO ŪKIO PASKIRTIES PASTATO (7.17), VILNIAUS R. SAV., PAGIRIŲ SEN. TARNŪNŲ K., ŠLAITO G.2B(SKLYPO KAD. NR. 4167/0300:240), STATYBOS PROJEKTAS Statinio pavadinimas: Vienbutis gyvenamasis namas Pagalbinio ūkio paskirties pastatas														
		<table border="1"> <tr> <th>Pareigos</th> <th>V. Pavardė</th> <th>Parašas</th> <th>Data</th> </tr> <tr> <td>41077</td> <td>PV</td> <td>T. Tomaševič</td> <td>2023-01</td> </tr> <tr> <td></td> <td></td> <td></td> <td></td> </tr> </table>	Pareigos	V. Pavardė	Parašas	Data	41077	PV	T. Tomaševič	2023-01					Dokumento pavadinimas: Bendrosios dalies statinio projekto bendrieji statinio rodikliai	
Pareigos	V. Pavardė	Parašas	Data													
41077	PV	T. Tomaševič	2023-01													
LT	Užsakovas: L.K. S.K.	2302-PP_BSR		1	2											

2.4. Aukštų skaičius.	vnt.	1	
2.5. Pastato aukštis. *	m	4.610	
2.6. Statinio atsparumo ugniai laipsnis		II	

Statinio projekto vadovas

(vardas, pavardė, parašas)



Užsakovas

Liudmila Salosina

(vardas, pavardė, parašas)

[Handwritten signature]

Objekto numeris:

2302-PP_BSR

Lapas

2

Lapų

2

Laida

PROJEKTINIŲ PASIŪLYMŲ AIŠKINAMASIS RAŠTAS

1. BENDRIEJI DUOMENYS

1.1. Pagrindiniai projektavimo bei statybos duomenys

1.1.1. Bendroji dalis

Rengiant projektinius pasiūlymus vadovaujamas šiais projektavimo duomenimis. Pagrindiniai duomenys projektinių pasiūlymų rengimui:

- Užsakovo projektavimo užduotis;
- Statybos aikštelės bendrieji duomenys;
- Normatyviniai statybos dokumentai ir europiniai standartai, patvirtinti ir galiojantys Lietuvoje.

1.1.2. Organizaciniai tvarkomieji statybos techniniai reglamentai kuriais vadovaujantis buvo paruošti PP:

- LR Statybos įstatymas.
- LR Teritorijų planavimo įstatymas.
- STR 1.01.03:2017. Statinių klasifikavimas.
- STR 1.01.02:2016. Normatyviniai statybos techniniai dokumentai.
- STR 1.01.04:2015. Statybos produktų, neturinčių darnųjų techninių specifikacijų, eksploatacinių savybių pastovumo vertinimas, tikrinimas ir deklarasavimas. Bandymų laboratorijų ir sertifikavimo įstaigų paskyrimas. Nacionaliniai techniniai įvertinimai ir techninio vertinimo įstaigų paskyrimas ir paskelbimas.
- STR 1.01.08:2002. Statinio statybos rūšys.
- STR 1.02.01:2017. Statybos dalyvių atestavimo ir teisės pripažinimo tvarkos aprašas.
- STR 1.02.09:2011. Teisės atlikti pastatų energinio naudingumo sertifikavimą įgijimo tvarkos aprašas.
- STR 1.03.01:2016. Statybiniai tyrimai. Statinio avarija.
- STR 1.04.04:2017. Statinio projektavimas, projekto ekspertizė.
- STR 1.05.01:2017. Statybą leidžiantys dokumentai. Statybos užbaigimas. Statybos sustabdymas. Savavališkos statybos padarinių šalinimas. Statybos pagal neteisėtai išduotą statybą leidžiantį dokumentą padarinių šalinimas.
- STR 1.06.01:2016. Statybos darbai. Statinio statybos priežiūra.
- STR 1.07.03:2017. Statinių techninės ir naudojimo priežiūros tvarka. Naujų nekilnojamojo turto kadastro objektų formavimo tvarka.

0	2022-03	Projektiniai pasiūlymai					
Laida	Išleidimo data	Laidos statusas, keitimo priežastis(jei taikoma)					
Kval. Patv. Dok. Nr.	 UAB "C DESIGN" Įm. kodas 305615089 Žirmūnų g. 68A, LT-09124, Vilnius Tel. Nr.: 86 2117803				Statinio projekto pavadinimas: ŪKININKO SODYBA: GYVENAMOSIOS PASKIRTIES (VIENO BUTO) PASTATO (6.1), PAGALBINIO ŪKIO PASKIRTIES PASTATO (7.17), VILNIAUS R. SAV., PAGIRIŲ SEN. TARNŲNŲ K., ŠLAITO G.2B(SKLYPO KAD. NR. 4167/0300:240), STATYBOS PROJEKTAS		
					Statinio pavadinimas: Vienbutis gyvenamasis namas Pagalbinio ūkio paskirties pastatas		
	Pareigos	V. Pavardė	Parašas	Data	Dokumento pavadinimas: Projektinių pasiūlymų aiškinamasis raštas	Mastelis	Laida
38137	PV	T. Tomaševič		2023-01			
A 035	PDV	R. Jarmalavičius		2023-01			0
LT	Užsakovas: L.K. S.K.				Objekto numeris: 2302-PP_AR	1	7

- STR 1.12.06:2002. Statinio naudojimo paskirtis ir gyvavimo trukmė.

1.1.3. Techniniai reikalavimai, statybos techniniai ir kiti reglamentai kuriais vadovaujantis buvo paruošti PP:

- STR 2.01.01(1): 2005. Esminiai statinio reikalavimai (ESR). Mechaninis atsparumas ir pastovumas.
- STR 2.01.01(2):1999. ESR. Gaisrinė sauga.
- STR 2.01.01(3):1999. ESR. Higiena, sveikata, aplinkos apsauga.
- STR 2.01.01(4):2008. ESR. Naudojimo sauga.
- STR 2.01.01(5):2008. ESR. Apsauga nuo triukšmo.
- STR 2.01.01(6):2008. ESR. Energijos taupymas ir šilumos išsaugojimas.
- STR 2.01.02:2016. Pastatų energinio naudingumo projektavimas ir sertifikavimas.
- STR 2.01.06:2009. Statinių apsauga nuo žaibo. Išorinė statinių apsauga nuo žaibo.
- STR 2.01.07:2003. Pastatų vidaus ir išorės aplinkos apsauga nuo triukšmo.
- STR 2.01.10:2007. Išorinės tinkuojamos sudėtinės termoizoliacinės sistemos.
- STR 2.02.01:2004. Gyvenamieji pastatai.
- STR 2.02.08:2012. Automobilių saugyklų projektavimas.
- STR 2.02.09:2005. Vienbučiai ir dvibučiai gyvenamieji pastatai.
- STR 2.04.01:2018. Pastatų atitvaros. Sienos, stogai, langai ir išorinės įėjimo durys.
- STR 2.05.13:2004. Statinių konstrukcijos grindys.
- STR 2.07.01:2003. Vandentiekis ir nuotekų šalintuvas. Pastato inžinerinės sistemos. Lauko inžineriniai tinklai.
- STR 2.09.02:2005. Šildymas, vėdinimas ir oro kondicionavimas.
- Lietuvos Respublikos Vyriausybės 1992 m. gegužės 12 d. nutarimas Nr. 343 „Dėl specialiųjų žemės ir miško naudojimo sąlygų patvirtinimo”.
- Lietuvos Respublikos kelių įstatymas.
- HN 42:2009 Gyvenamųjų ir visuomeninių pastatų patalpų mikroklimatas.
- HN 33:2011 Triukšmo ribiniai dydžiai gyvenamuosiuose ir visuomeninės paskirties pastatuose bei jų aplinkoje.

2. PROJEKTINIAI SPRENDINIAI

2.1. Bendra situacija

Projektuojamas vieno buto gyvenamasis namas (skirtas gyventi vienai šeimai) ir pagalbinio ūkio paskirties pastatas adresu Vilniaus r. sav., Pagirių sen., Tarnėnų k., Šlaito g.2B. Pastato architektūra projektuojama remiantis statybos įstatymu, normatyviniais statybos techniniais dokumentais – STR (statybos techniniai reglamentai), metodiniai nurodymai, rekomendacijos bei statytojo projektavimo užduotimi.

Sklypo techniniai rodikliai, jų atitikimas teritorijų planavimo dokumentams

Rodiklis	Mato vienetas	Kiekis PP
Sklypo plotas	m ²	15521
Sklypo užstatymo intensyvumas	%	1.230
Sklypo užstatymo tankumas	%	2.380

Objekto numeris:	Lapas	Lapu	Laida
2302-PP_AR	2	7	0

Pastatų techniniai rodikliai:

Rodiklis	Mato vienetas	Kiekis PP Gyvenamasis namas	Kiekis PP Pagalbinio ūkio pastatas
Bendrasis plotas	m ²	115.70	75.20
Naudingasis plotas	m ²	115.70	-
Užstatymo plotas	m ²	205.38	163.28
Aukštų skaičius	vnt.	1	1
Pastato aukštis nuo vidutinės žemės paviršiaus altitudės	m	5.360	4.610
Pastato tūris	m ³	645	358
Energinio naudingumo klasė		A++	-
Pastato (patalpų) akustinio komforto sąlygų klasė		C	C

2.2. Pastatų tūriniai – planiniai sprendiniai


2.2.1. Vieno buto gyvenamasis namas:

Projektuojamas gyvenamasis namas yra vieno aukšto, keturšlaičiu stogu. Pastato pirmo aukšto patalpų aukštis yra 3.000m. Pastato aukštis nuo projektuojamos vidutinės žemės paviršiaus altitudės statinio statybos zonoje yra 5.360m. Iš pietinės namo pusės suprojektuota dengta terasa iš kompozitinės medienos grindinių lentų. Patekimas į terasą yra numatytas iš svetainės ir virtuvės.

Fasadai dengiami dramblio kaulo spalvos struktūriniu tinku (RAL 1013). Cokoliui naudojamas pilkos spalvos struktūrinis tinkas (RAL 7024). Stogo danga numatoma iš pilkos spalvos "classic" skardos (RAL 7024). Langų, lauko durų rėmai ir išorinių palangių spalva – pilkos spalvos (RAL 7024). Numatoma pastato lietaus nuvedimo sistema išorinė – projektuojami lietvamzdžiai numatomi prie fasadinių sienų, lietaus surinkimo elementai pilkos spalvos (RAL 7024).

Vieno buto gyvenamajame name pirmajame aukšte projektuojamos gyvenamosios ir pagalbinės patalpos. Pastato patalpų plotus žiūrėti projektinių pasiūlymų (PP) pirmo aukšto brėžinyje.


Pastato funkcinė schema: Įėjimas į namą numatomas iš rytinės pastato pusės. Pirmiausia patenkama į holą, iš kurio dešinėje yra patekimas į katilinę. Iš holo einant tiesiai patenkama į koridorių, kuris dalina pastatą į dvi dalis – bendrąją kairėje ir miegamąją dešinėje. Bendrojoje erdvėje projektuojama svetainė ir valgomasis, o virtuvė projektuojama atskirai nuo svetainės/valgomojo zonos. Iš koridoriaus einant į dešinę patenkama į miegamąją pastato dalį, kurioje suprojektuoti trys miegamieji kambariai ir bendras vonios kambarys. Pagrindiniame miegamajame suprojektuota erdvi drabužinė. Numatomas patekimas į terasą iš svetainės ir virtuvės.

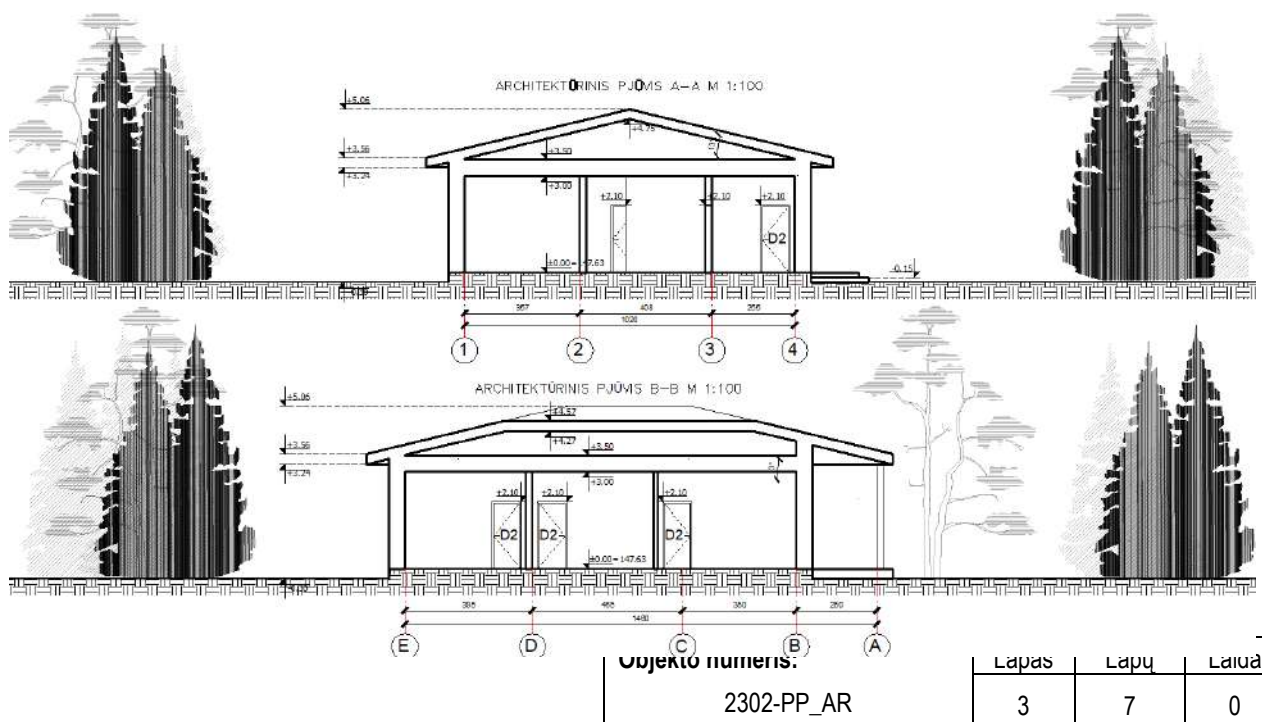

Objekto numeris:

2302-PP_AR

Lapas	Lapų	Laiud
3	7	0

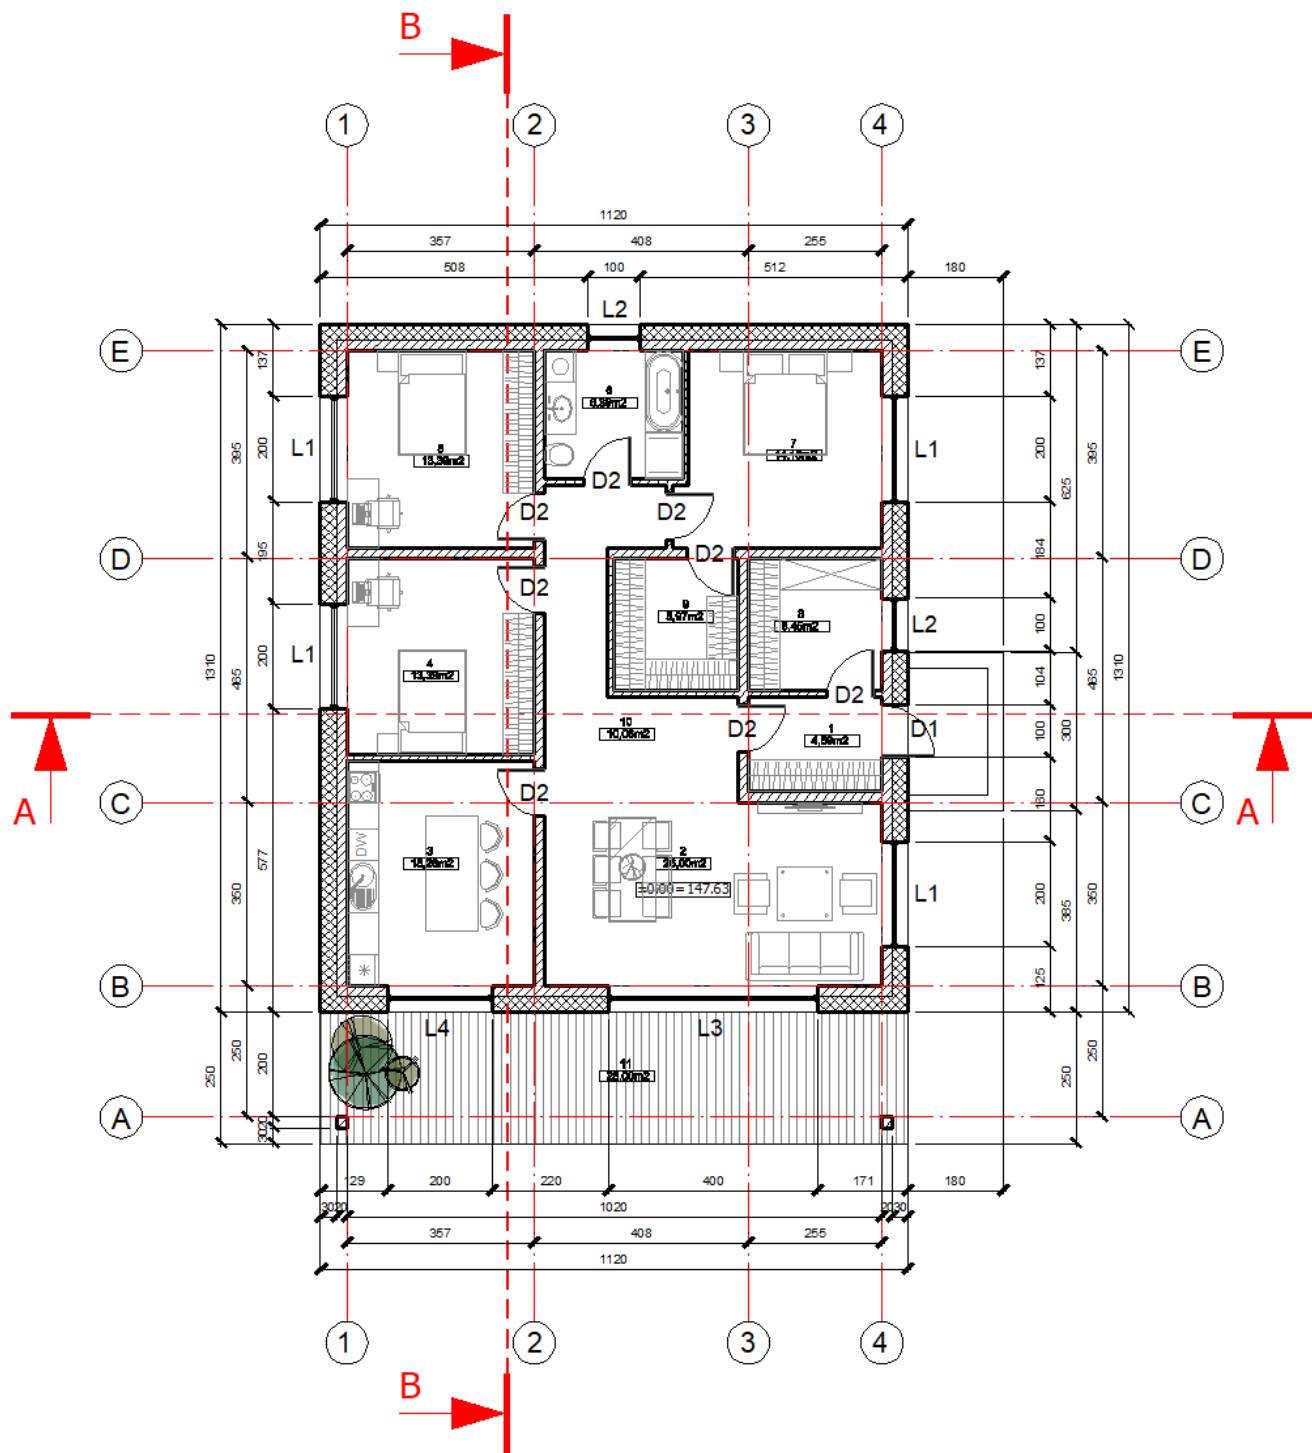

Pastato konstrukcijas – monolitiniai poliniai pamatai apjungti monolitiniu rostverku, mūrinės sienos iš blokelių, medinių konstrukcijų perdanga ir stogas. Fasadas apdailinamas struktūriniu tinku. Cokolis taip pat apdailinamas struktūriniu tinku. Stogo danga – „classic“ tipo skarda


Objekto numeris:	Lapas	Lapu	Laida
2302-PP_AR	4	7	0

2.2.2. Pagalbinio ūkio paskirties pastatas:


Projektuojamas pagalbinio ūkio pastatas yra vieno aukšto, keturšlaičiu stogu. Pastato pirmo aukšto patalpų aukštis yra 2.500m. Pastato aukštis nuo projektuojamos vidutinės žemės paviršiaus altitudės statinio statybos zonoje yra 4.610m. Iš vakarinės pastato pusės suprojektuota dengta stoginė vienam lengvajam automobiliui.

Fasadai dengiami dramblio kaulo spalvos struktūriniu tinku (RAL 1013). Cokoliui naudojamas pilkos spalvos struktūrinis tinkas (RAL 7024). Stogo danga numatoma iš pilkos spalvos "classic" skardos (RAL 7024). Langu, lauko durų rėmai, garažo vartai ir išorinių palangių spalva – pilkos spalvos (RAL 7024). Numatoma pastato lietaus nuvedimo sistema išorinė – projektuojami lietvamzdžiai numatomi prie fasadinių sienų, lietaus surinkimo elementai pilkos spalvos (RAL 7024).

Pagalbinio ūkio paskirties pastate pirmajame aukšte projektuojamos garažo ir pagalbinės patalpos. Pastato patalpų plotus žiūrėti projektinių pasiūlymų (PP) pirmo aukšto brėžinyje.

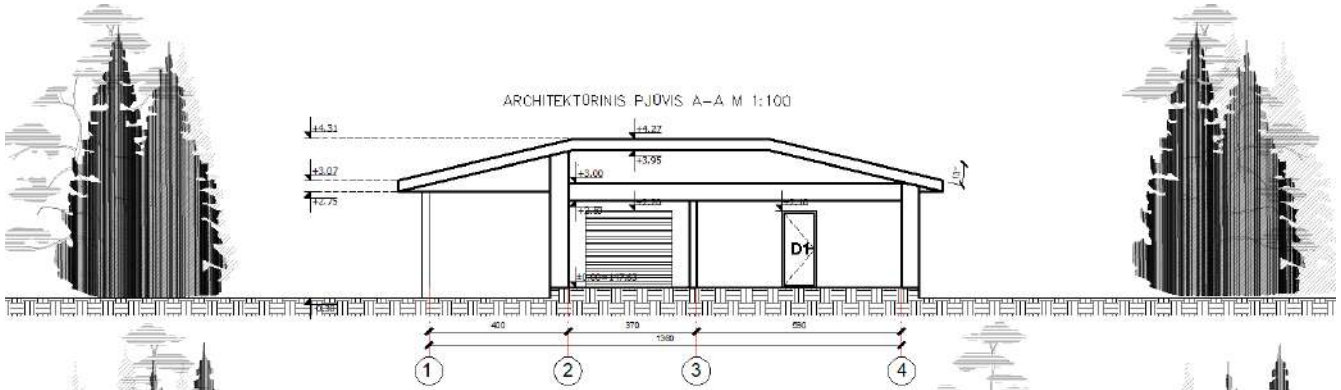

Pastato funkcinė schema: Įėjimas į pastatą numatomas iš šiaurinės pastato pusės. Pirmiausia patenkama į erdvę pagalbinę patalpą, iš kurios dešinėje yra patekimas į garažą.

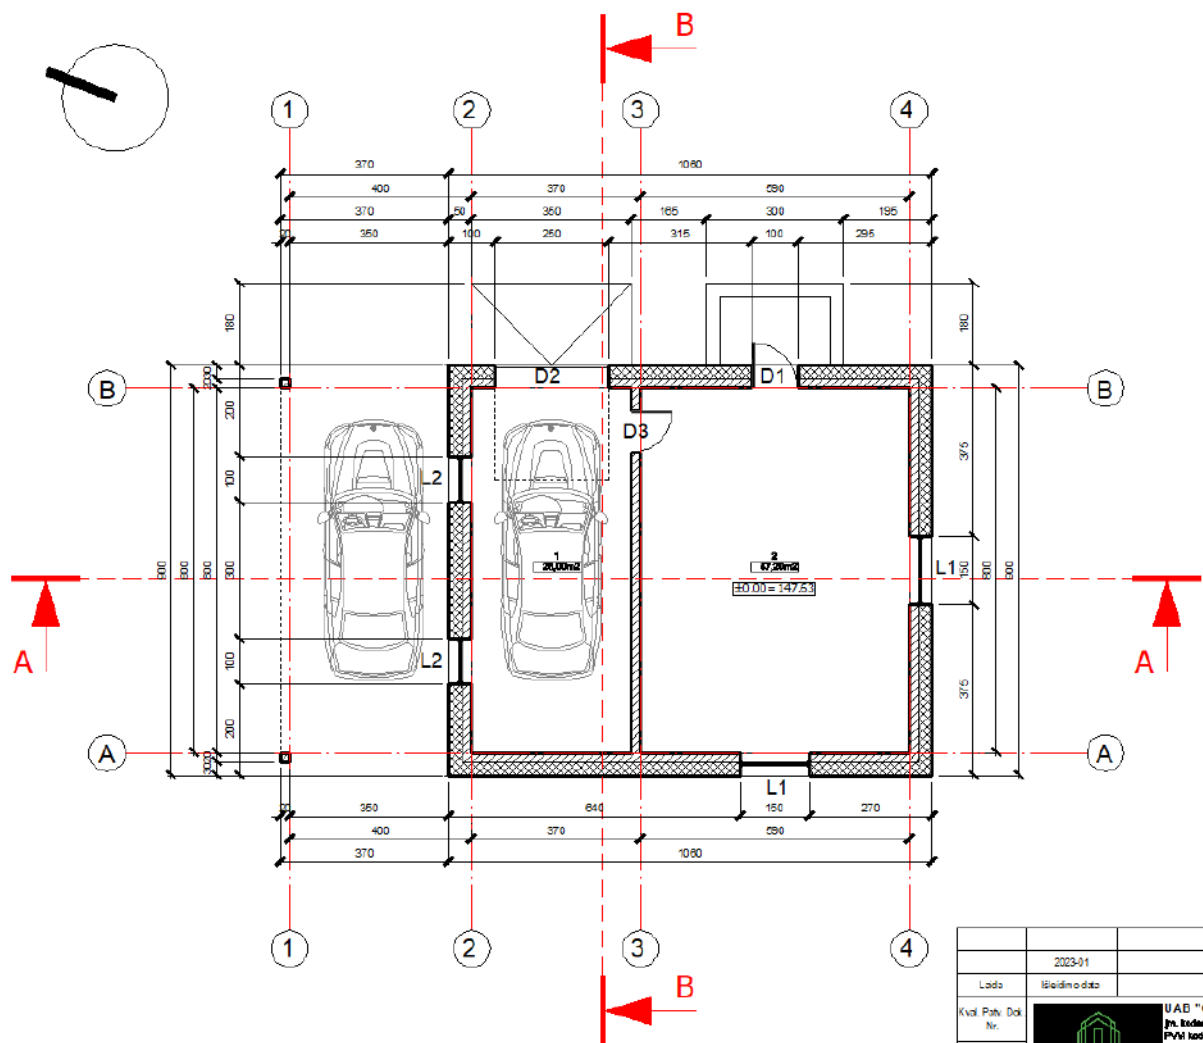

Objekto numeris:	Lapas	Lapu	Laida
2302-PP_AR	5	7	0

Pastato konstrukcijos – monolitiniai poliniai pamatai apjungti monolitiniu rostverku, mūrinės sienos iš blokelių, medinių konstrukcijų perdanga ir stogas. Fasadas apdailinamas struktūriniu tinku. Cokolis taip pat apdailinamas struktūriniu tinku. Stogo danga – „classic“ tipo skarda.

2.4. Gyvenamojo namo patalpų insoliacija ir naturalus apšvietimas

Gyvenamame name išplanavimas yra toks, kad bent vienas kambarys, kuriame tarp kovo 22 d. ir rugsėjo 22 d. galimos insoliacijos (nepertraukiamos; bendros) laikas ne trumpesnis kaip 2.5 valandos. Per šią trukmę tiesioginių saulės spindulių kritimo kampai yra ne mažesni kaip:

6° – vertikalus kampas(kampas, kurį sudaro saulės spindulys su horizontaliu paviršiumi, esančiu išorinės sienos įstiklinto paviršiaus apatinės dalies lygyje);

20° - horizontalus kampas(kampas, kurį sudaro saulės spindulys su išorinės sienos įstiklintu paviršiumi).

Apšvietos koeficientų vertės atskiroms patalpoms nustatytos remiantis STR 2.02.09:2005 Reglamento 5 ir 7 priedu.

Papildomas dirbtinis apšvietimas – pagal užsakovo pageidavimus ir interjero projektą.

2.5. Higiena, sveikata, aplinkos apsauga

Gyvenamame name gyventojams užtikrinamos atitinkančios higienos normos sąlygos:

Užtikrinamas geriamos kokybės vandens tiekimas, nuotekų šalinimas, patalpų šildymas, vėdinimas, naturalus ir dirbtinis apšvietimas. Statinio konstrukcijoms ir apdailai nenaudojamos žmogaus sveikatai kenksmingos medžiagos. Norminiai reikalavimai statinių higienos, sveikatos ir aplinkos apsaugos aspektu yra tenkinami.

Grindų danga parinkta tokia, kad jai sudrėkus, ji nebūtų slidi. Vandens ir dirvožemio teršimo kenksmingomis medžiagomis nebus.

Gyvenamųjų patalpų patalpų mikroklimato parametrų ribinės vertės numatytos, pagal HN 42:2009 „Gyvenamųjų ir visuomeninių pastatų patalpų mikroklimatas“. Mikro klimato parametrai gyvenamajame name ribinės vertės:

- Oro temperatūra šaltuoju metu 18-22 °C, šiltuoju metu 18-28°C.
- Temperatūrų skirtumas 0,1 m ir 1,1 m aukštyje nuo grindų, ne daugiau
- kaip 3°C šaltuoju ir šiltuoju metu.
- Santikinė oro drėgmė šaltuoju metu laiku 35-60%, o šiltuoju 35-60%.
- Oro judėjimo greitis, šaltuoju metu 0,05-0,15 m/s, o šiltuoju metu laiku 0,15-0,25 m/s.

2.6. Geriamasis vanduo

Geriamasis vanduo atitiks geriamojo vandens saugą ir kokybę reglamentuojančios higienos normos HN24:2003 reikalavimus.

2.7. Oro kokybė

Didžiausia leidžiama cheminių medžiagų koncentracija gyvenamosios aplinkos ore atitiks Lietuvos higienos normos HN35:2007 nustatytus reikalavimus. Name sumontuojama mechaninė su rekuperacija vėdinimo sistema.

2.8. Naudojimo sauga

Statinyje numatomos priemonės leidžiančios išvengti nelaimingų atsitikimų (dėl paslydimo, kritimo, sniego nuošliaužų, varveklių kritimo, susidurimo, nudegimo, nutrenkimo ir susižalojimo elektros srove, sprogimo) rizikos. Elektros įrenginiai įžeminami.

2.9. Apsauga nuo triukšmo

Triukšmo ribiniai dydžiai nustatyti HN 33:2011 Triukšmo ribiniai dydžiai gyvenamuosiuose ir visuomeninės paskirties pastatuose bei jų aplinkoje.

Objekto numeris:	Lapas	Lapu	Laida
2302-PP_AR	6	7	0

Pastato atitvarinės konstrukcijos užtikrina norminę C garso izoliaciją. Langai su termomodulio profiliu, įrengiami su 3-jų stiklų paketais, du iš jų dengti selektyvine danga - atitinka A++ klasės namo reikalavimus.

Atitvarų garso klasės: Kambariai nuo negyvenamosios paskirties patalpų – 60dB, įėjimo į namą durys(garso izoliavimo klasė C) – 30dB.


2.10. Energijos taupymas ir šilumos išsaugojimas

Atitvarinių konstrukcijų(sienų, denginio, langų, lauko durų) šilumos perdavimo koeficientai atitinka normatyvinių dokumentų reikalavimus. Langai su termomodulio profiliu, įrengiami su 3-jų stiklų paketais. Lauko durys įrengiamos su šilumos izoliacija. Name sumontuojama mechaninė su rekuperacija vėdinimo sistema. Gyvenamojo namo šildymui naudojamas šilumos siurblys oras-vanduo. Planuojamas grindinis šildymas.

2.11. Žaibosauga

Ant pastato stogo turi būti įrengiamas žaibolaidis. Jis įrengiamas su dviem jungiamaisiais laidininkais, nuvestais į skirtingas pastato puses.



Objekto numeris:	Lapas	Lapų	Laida
2302-PP_AR	7	7	0

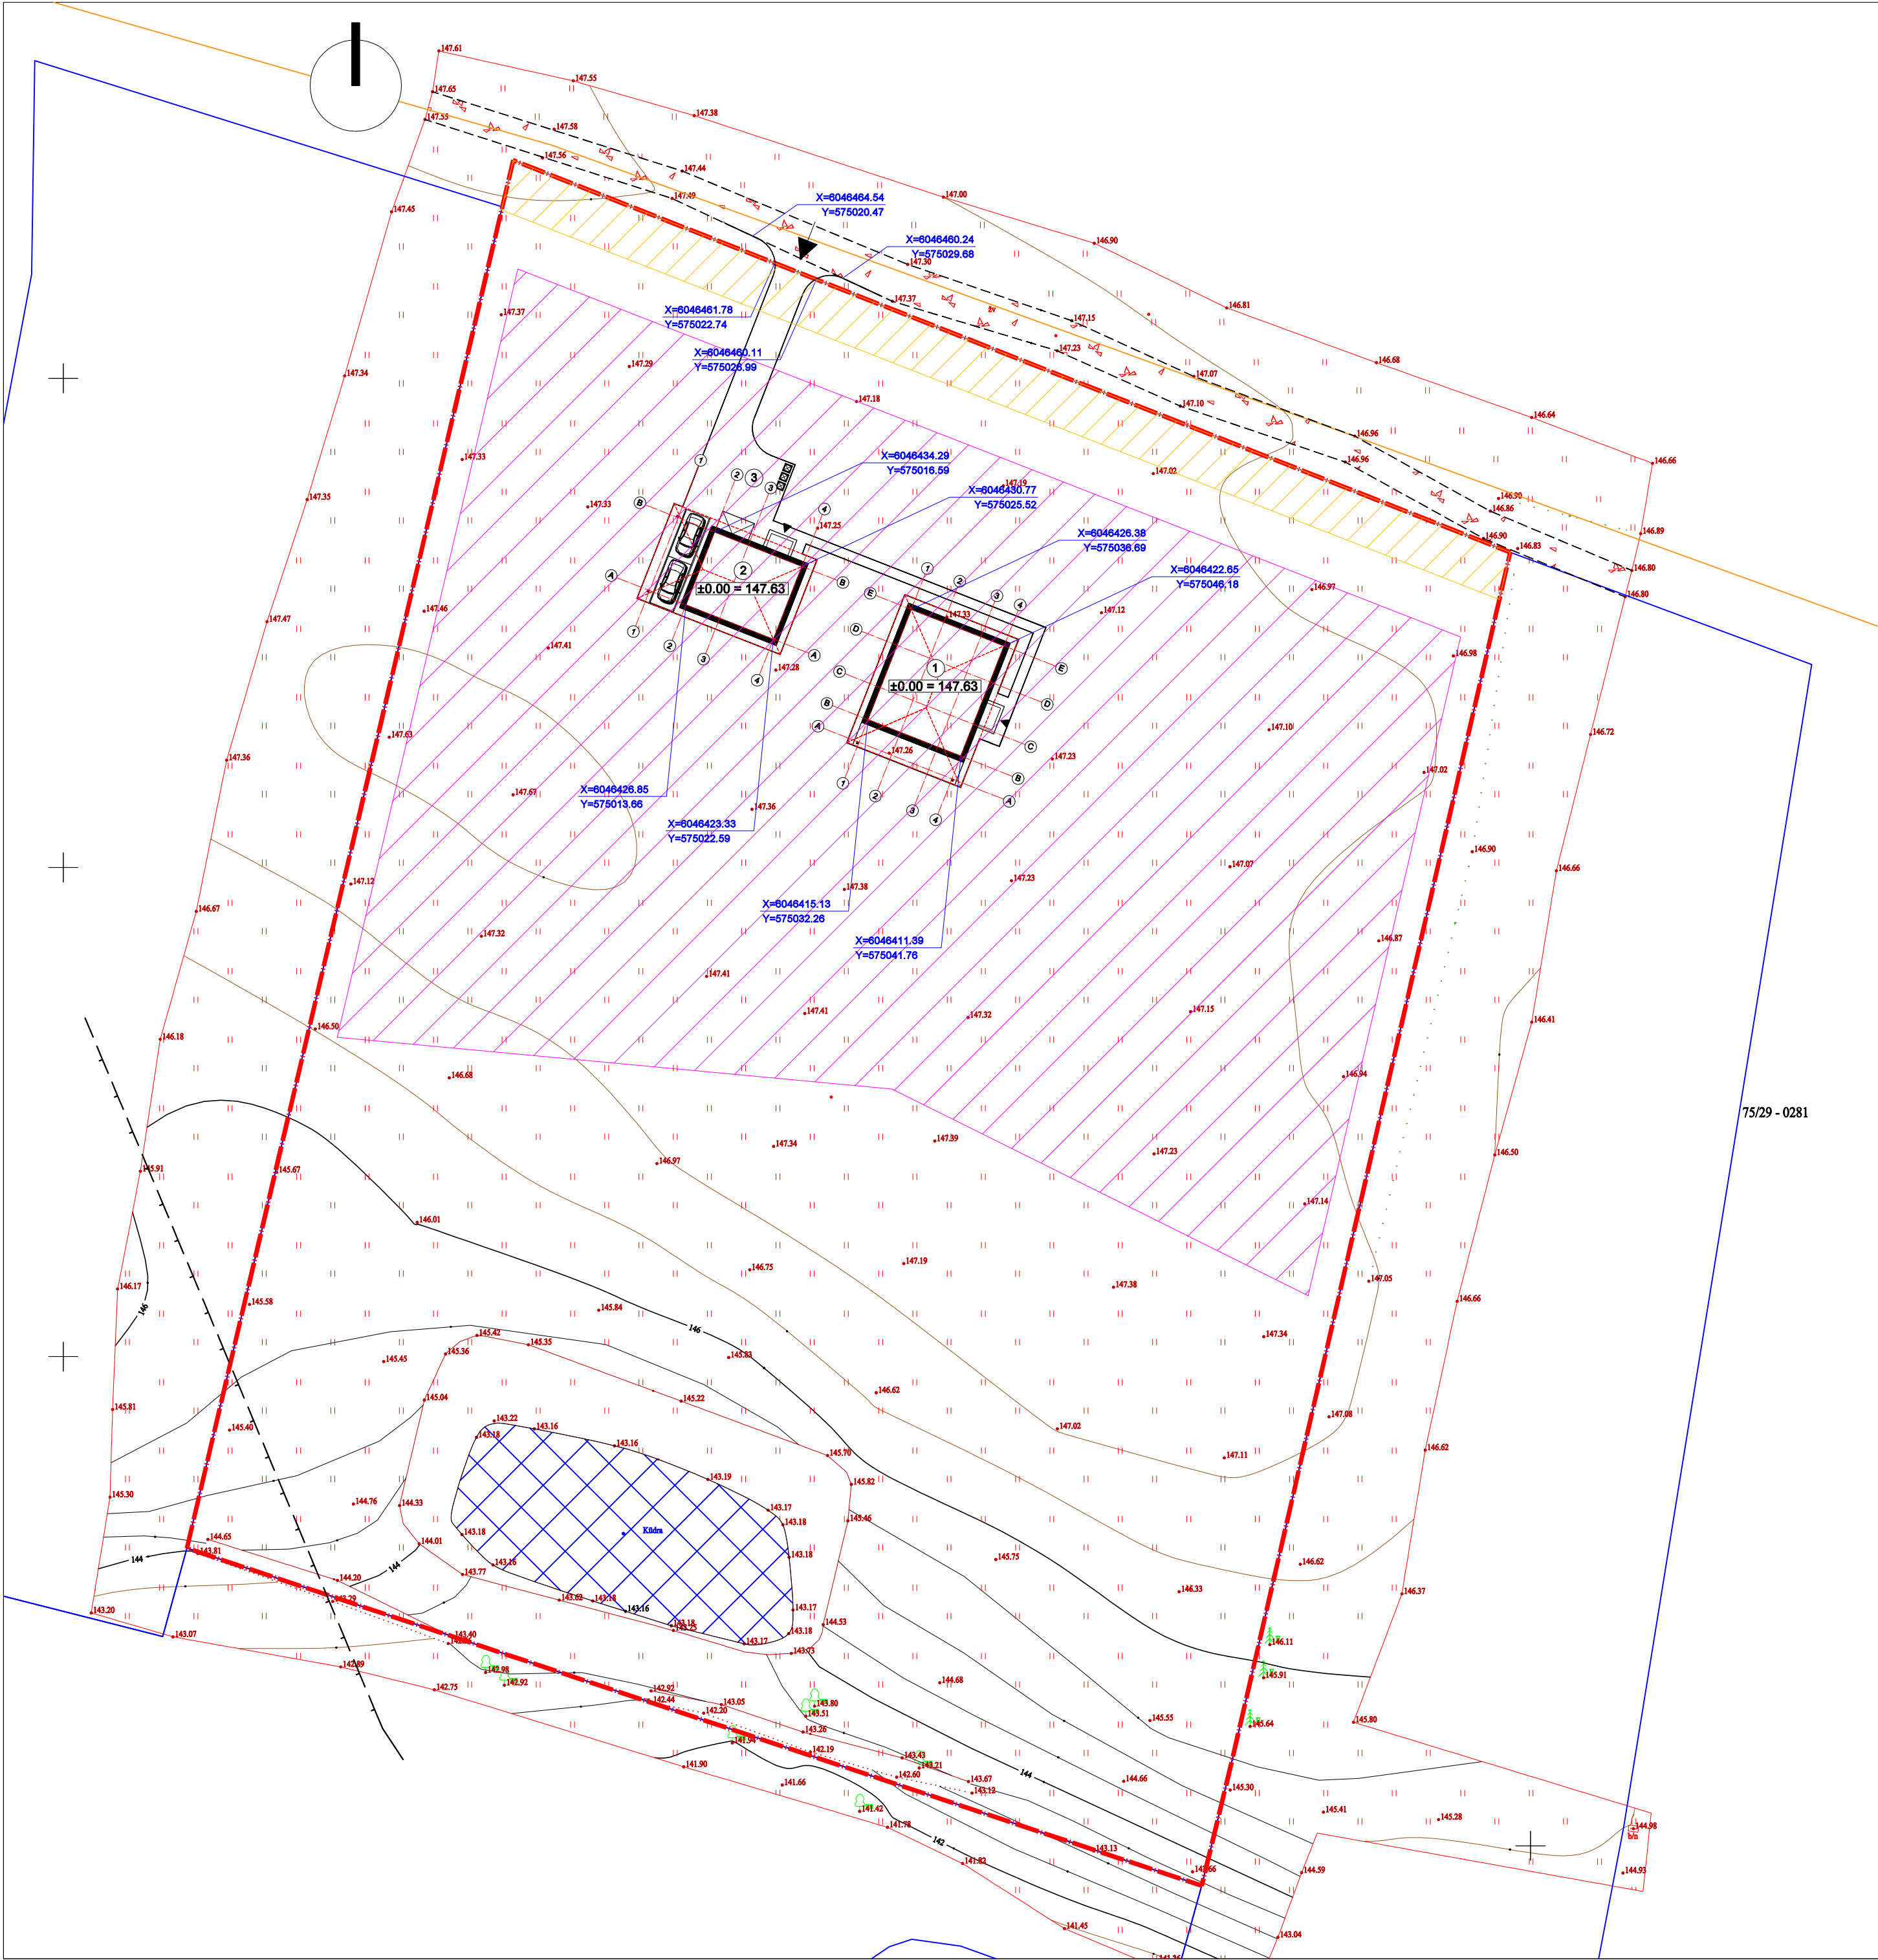

Situacijos schema	
Sklypo eksplikacija	
①	Vienbutis gyvenamasis namas
②	Pagalbinio ūkio pastatas
③	Automobilių stovėjimo aikštelė
BENDRIEJI STATINIO RODIKLIAI	
SKLYPAS	
Sklypo plotas	15521 m ²
Sklypo užstatymo plotas	368,66 m ²
Sklypo užstatymo intensyvumas	1,23 %
Sklypo užstatymo tankumas	2,38 %
Automobilių stovėjimo vietų skaičius	2
Apželdintas žemės plotas	14446,85 m ²
Projektuojama žolės korio danga	273,40 m ²
GYVENAMASIS NAMAS	
Aukštų skaičius	1
Pastato aukštis	5,36 m
Bendras pastato plotas	115,70 m ²
Pastato atsparumas ugniai	II
Pastato statybinis tūris	644,77 m ³
PAGALBINIO ŪKIO PASTATAS	
Aukštų skaičius	1
Pastato aukštis	4,61 m
Bendras pastato plotas	75,20 m ²
Pastato atsparumas ugniai	II
Pastato statybinis tūris	357,88 m ³
Sutartiniai žymėjimai:	
	Esamas pateikimas į teritoriją
	Išėjimas į pastatą
	Sklypo riba (15521,00 M ²)
	Užstatymo riba
	Pastatų kontūras
	Projektuojami g/b bortai
	Stogo kontūras
	Esamo kelio kontūras
	Projektuojami buitinių atliekų konteineriai
	Projektuojamos automobilių vietos (2 vnt.)
	Ūkininko sodybos ar pagalbinio ūkio ir kitos paskirties pastatų teritorija
	Gretimų sklypų ribos
	Nekilnojamųjų kultūros vertybių teritorijos apsaugos zonos



75/29 - 0281

		2023-01	projektiniai pasiūlymai			
	Laida	Išleidimo data	Laidos statusas, keitimo priežastis (jei taikoma)			
Kval. Patv. Dok. Nr.		UAB "C DESIGN" Įm. kodas 305815089 PVM kodas LT100014101317 Žirmūnų g. 68A, LT-09124, Vilnius Tel. Nr.: 86 2117803		Statinio projekto pavadinimas ŪKININKO SODYBA: GYVENAMOSIOS PASKIRTIES (VIENO BUTO) PASTATO (6.1), PAGALBINIO ŪKIO PASKIRTIES PASTATO (7.17), VILNIAUS R. SAV., PAGIRIŲ SEN. TARNŲŲ K., ŠLAITO G.2B(SKLYPO KAD. NR. 4167/0300:240), STATYBOS PROJEKTAS		
				Statinio numeris ir pavadinimas VIENBUTIS GYVENAMASIS NAMAS PAGALBINIO ŪKIO PASTATAS		
	Pareigos	V. Pavardė	Parašas	Data	Dokumento pavadinimas	
38137	PV	T. Tomaševič		2023 01	SKLYPO PLANAS M1:500	
A 035	PDV	R. Jarmalavičius		2023 01		
LT	Statytojas	L.K. S.K.	Dokumento žymuo			Mastelis
						Laida

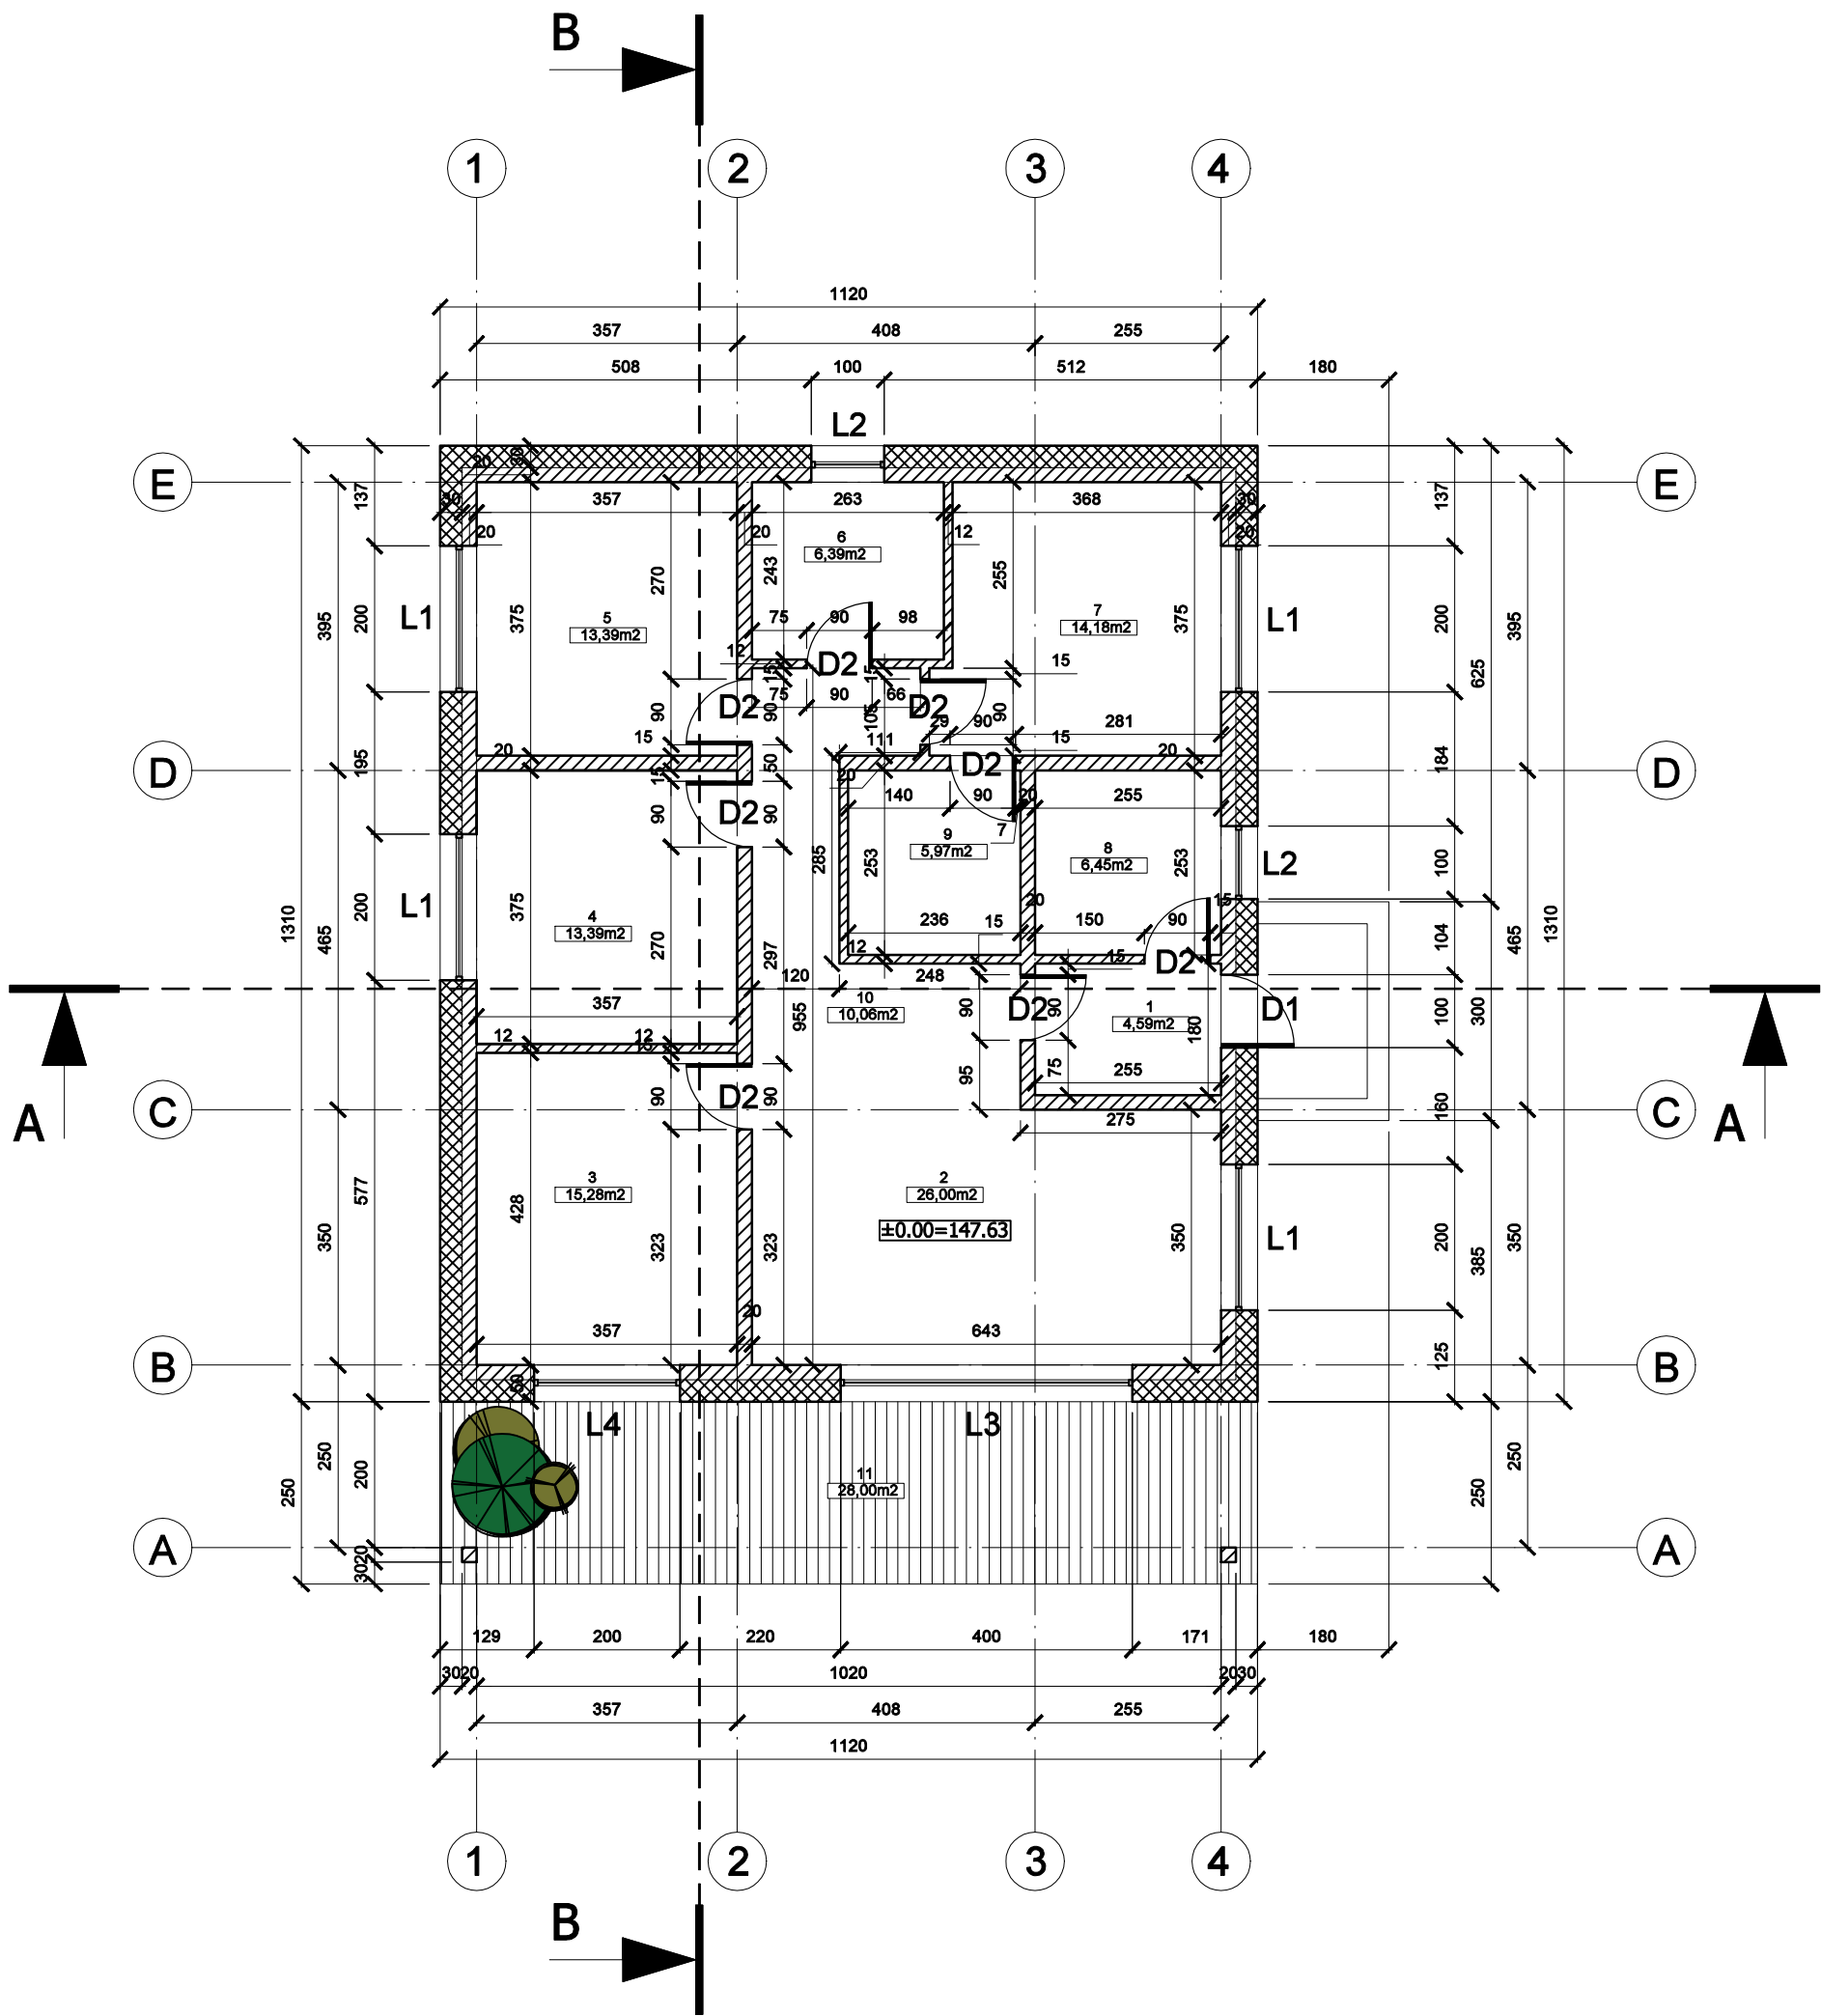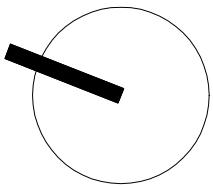


SUTARTINIAI ŽYMĖJIMAI		
	Blokeliai, 20 cm.	
	Neoporos termoizoliacinė medžiaga 30 cm.	
PASTABOS. Langų ir durų gamybai angų matmenis tikslinti vietoje. Langų ir durų konfigūraciją žiūrėti su fasadų brėžiniu.		
 Vertikalinio žymėjimas		
PIRMO AUKŠTO PATALPŲ EKSPLIKACIJA		
PATALPOS NUMERIS	PATALPOS PAVADINIMAS	PLOTAS
1.	Tambūras	4,59 m ²
2.	Svetainė	26,00 m ²
3.	Virtuvė	15,28 m ²
4.	Miegamasis	13,39 m ²
5.	Miegamasis	13,39 m ²
6.	San.mazgas	6,39 m ²
7.	Miegamasis	14,18 m ²
8.	Katlinė	6,45 m ²
9.	Drabužinė	5,97 m ²
10.	Koridorius	10,06 m ²
11.	Terasa	28,00 m ²
Bendras plotas		115,70 m ²

		2023-01		projektiniai pasiūlymai	
Laida		išleidimo data		Laidos statusas, keltimo priežastis (jei taikoma)	
Kval. Patv. Dok. Nr.		UAB "C DESIGN" Įm. kodas 305615089 PVM kodas LT100014101317 Žirmūnų g. 68A, LT-09124, Vilnius Tel. Nr.: 86 2117803		Statinio projekto pavadinimas	
				ŪKININKO SODYBA: GYVENAMOSIOS PASKIRTIES (VIENO BUTO) PASTATO (6.1), PAGALBINIO ŪKIO PASKIRTIES PASTATO (7.17), VILNIAUS R. SAV., PAGIRIŲ SEN. TARNŲNŲ K., ŠLAITO G.2B(SKLYPO KAD. NR. 4167/0300:240), STATYBOS PROJEKTAS	
				Statinio numeris ir pavadinimas	
				VIENBUTIS GYVENAMASIS NAMAS	
	Pareigos	V. Pavardė	Parašas	Data	Dokumento pavadinimas
38137	PV	T. Tomaševič		2023 01	1 AUKŠTO PLANAS SU MATMENIMIS M1:100
A 035	PDV	R. Jarmalavičius		2023 01	
LT	Statytojas		L.K. S.K.	Dokumento žymuo	
				2302-PP-B002	
				Lapas	Lapų
				1	1

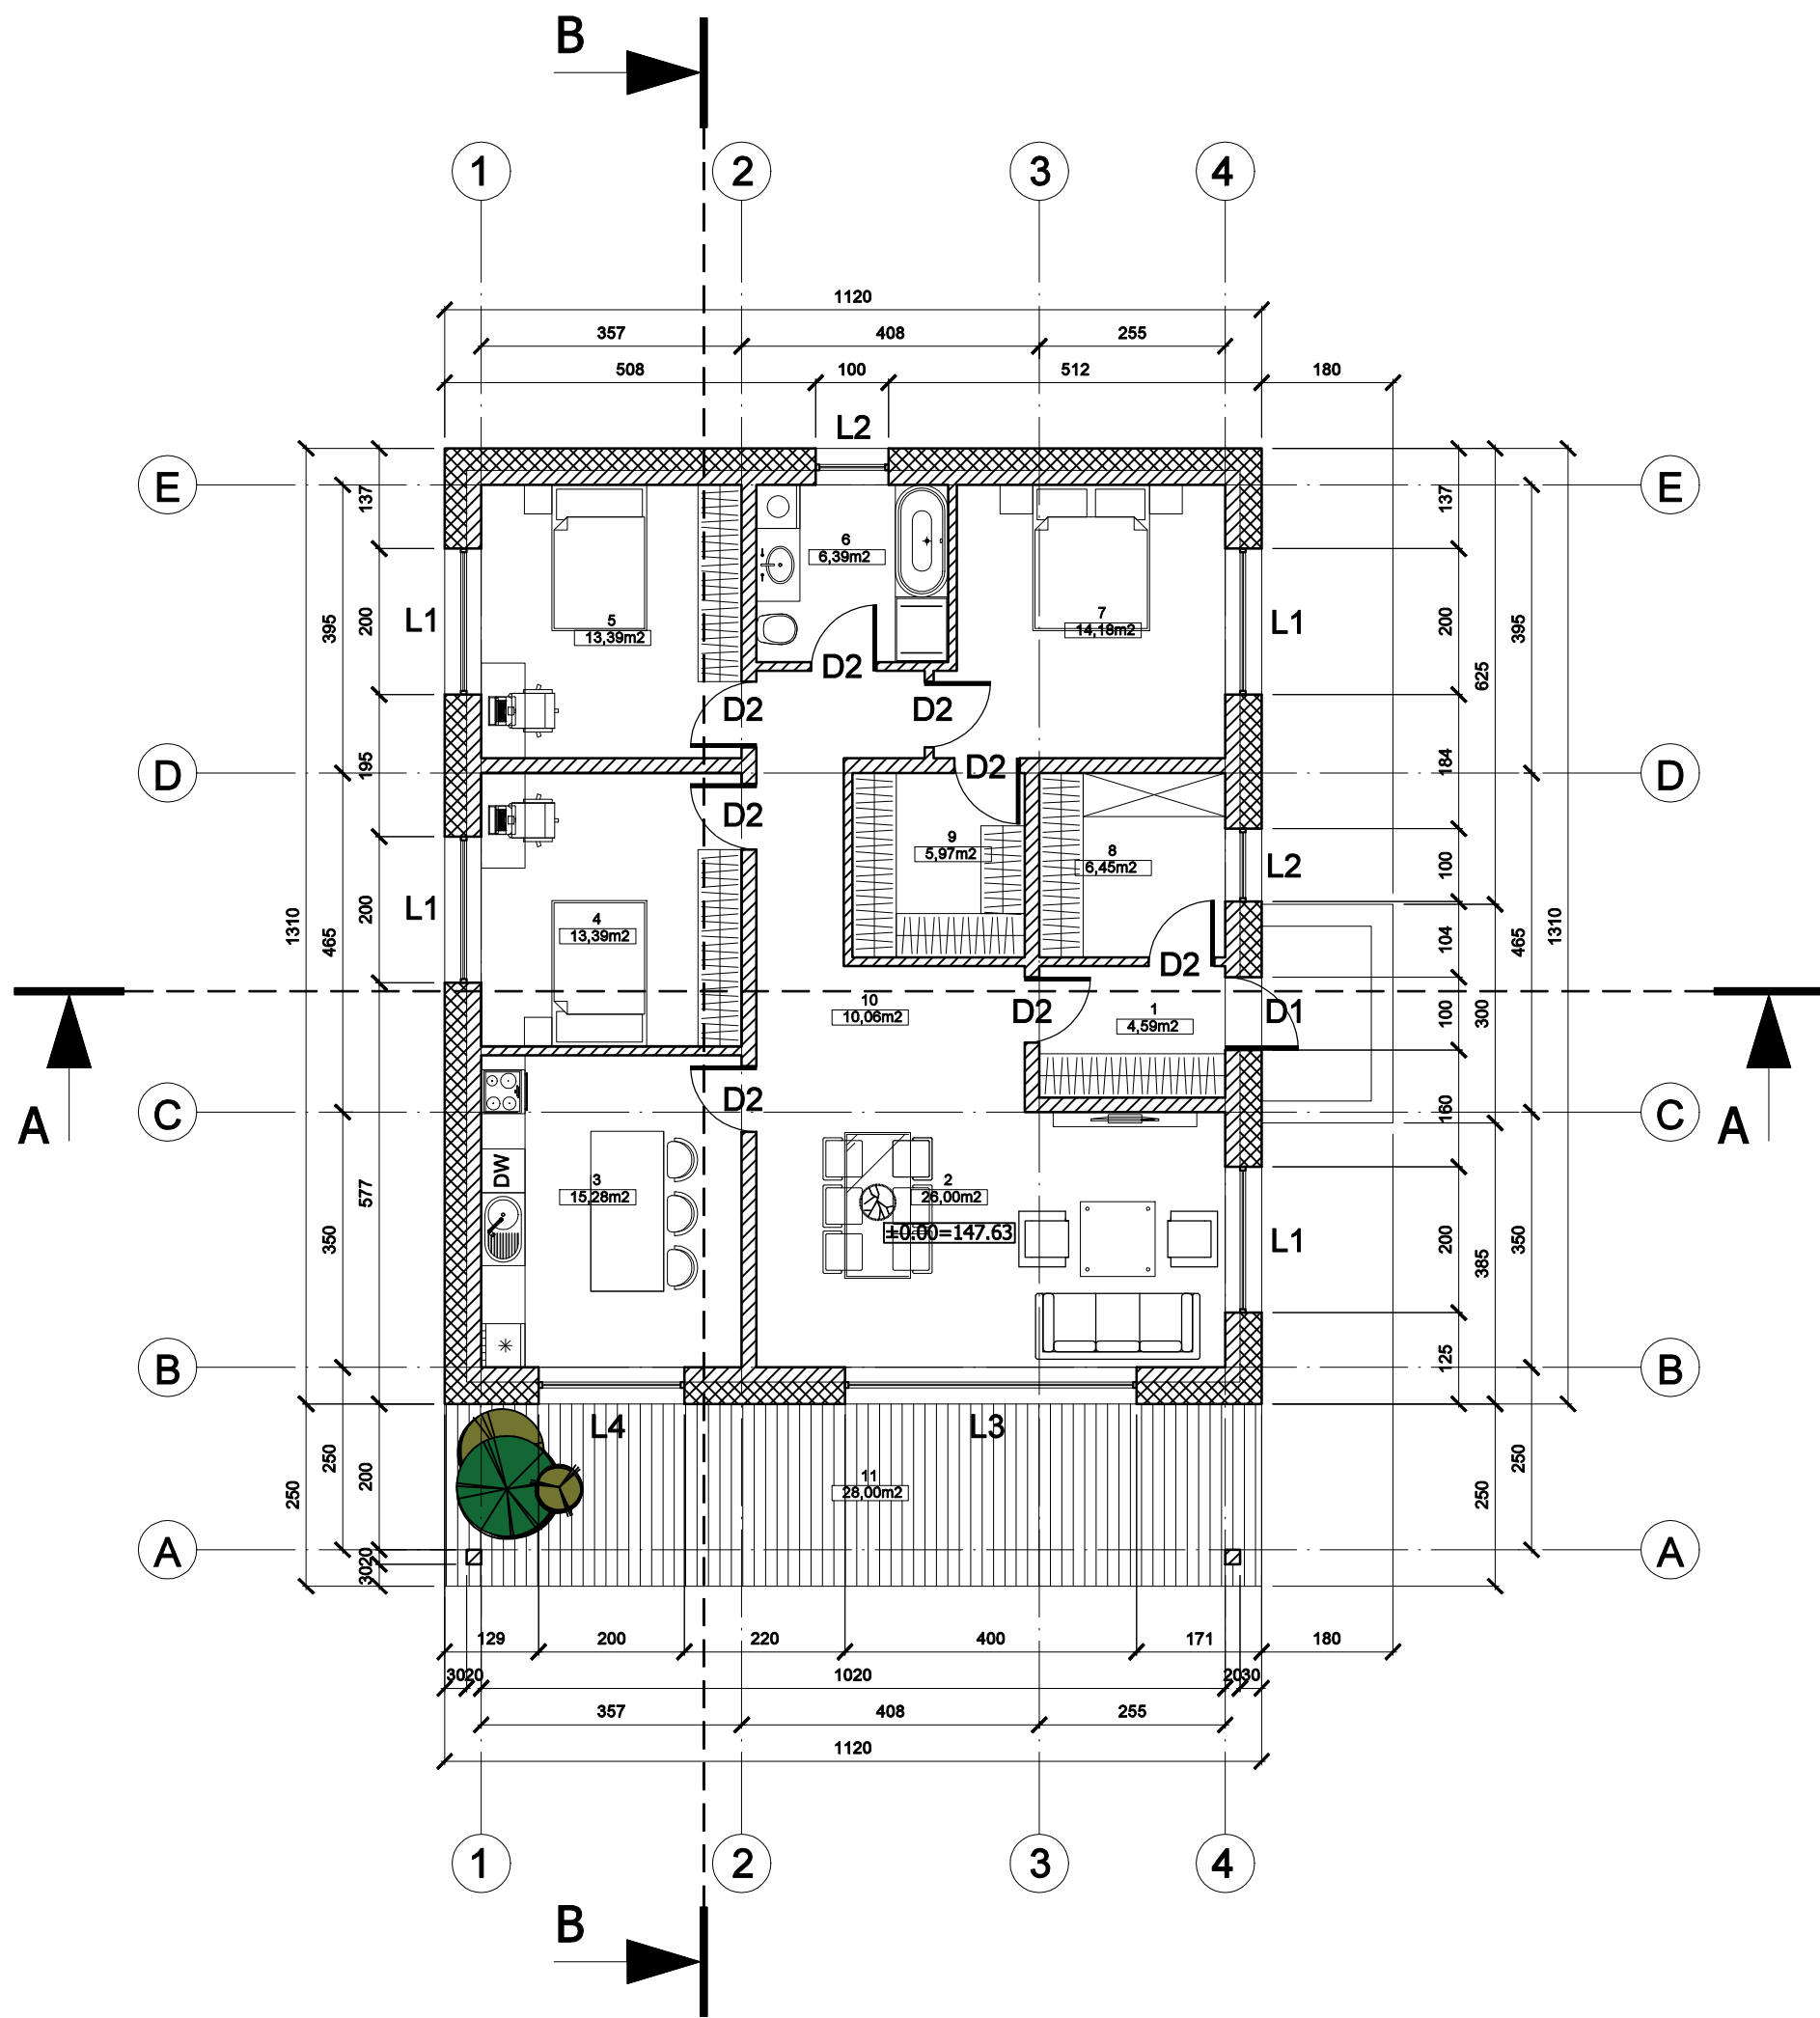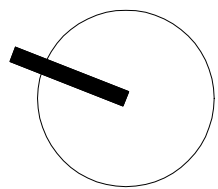


SUTARTINIAI ŽYMĖJIMAI		
	Blokeliai, 20 cm.	
	Neoporos termoizoliacinė medžiaga 30 cm.	
PASTABOS. Langų ir durų gamybai angų matmenis tikslinti vietoje. Langų ir durų konfigūraciją žiūrėti su fasadų brėžiniu.		
	Vertikalinio žymėjimas	
PIRMO AUKŠTO PATALPŲ EKSPLIKACIJA		
PATALPOS NUMERIS	PATALPOS PAVADINIMAS	PLOTAS
1.	Tambūras	4,59 m ²
2.	Svetainė	26,00 m ²
3.	Virtuvė	15,28 m ²
4.	Miegamasis	13,39 m ²
5.	Miegamasis	13,39 m ²
6.	San.mazgas	6,39 m ²
7.	Miegamasis	14,18 m ²
8.	Katlinė	6,45 m ²
9.	Drabužinė	5,97 m ²
10.	Koridorius	10,06 m ²
11.	Terasa	28,00 m ²
Bendras plotas		115,70 m ²

				projektiniai pasiūlymai	
		2023-01			
Laida		išleidimo data		Laidos statusas, keltimo priežastis (jei taikoma)	
Kval. Patv. Dok. Nr.		UAB "C DESIGN" Įm. kodas 305615089 PVM kodas LT100014101317 Žirmūnų g. 68A, LT-09124, Vilnius Tel. Nr.: 86 2117803		Statinio projekto pavadinimas ŪKININKO SODYBA: GYVENAMOSIOS PASKIRTIES (VIENO BUTO) PASTATO (6.1), PAGALBINIO ŪKIO PASKIRTIES PASTATO (7.17), VILNIAUS R. SAV., PAGIRIŲ SEN. TARNŲŲ K., ŠLAITO G.2B(SKLYPO KAD. NR. 4167/0300:240), STATYBOS PROJEKTAS	
				Statinio numeris ir pavadinimas VIENBUTIS GYVENAMASIS NAMAS	
				Dokumento pavadinimas	
				1 AUKŠTO PLANAS SU BALDAIS M1:100	
38137	PV	V. Pavardė	Parašas	Data	Mastelis
A 035	PDV	R. Jarmalavičius		2023 01	Laida
LT	Statytojas		L.K. S.K.		Dokumento žymuo
					2302-PP-B003
				Lapas	Lapų
				1	1

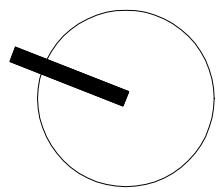


SUTARTINIAI ŽYMĖJIMAI	
	Stogo dangos žymėjimas, skarda Classic
	Vertikalinio pjūvio žymėjimas
	Stogo segmento nuolydis

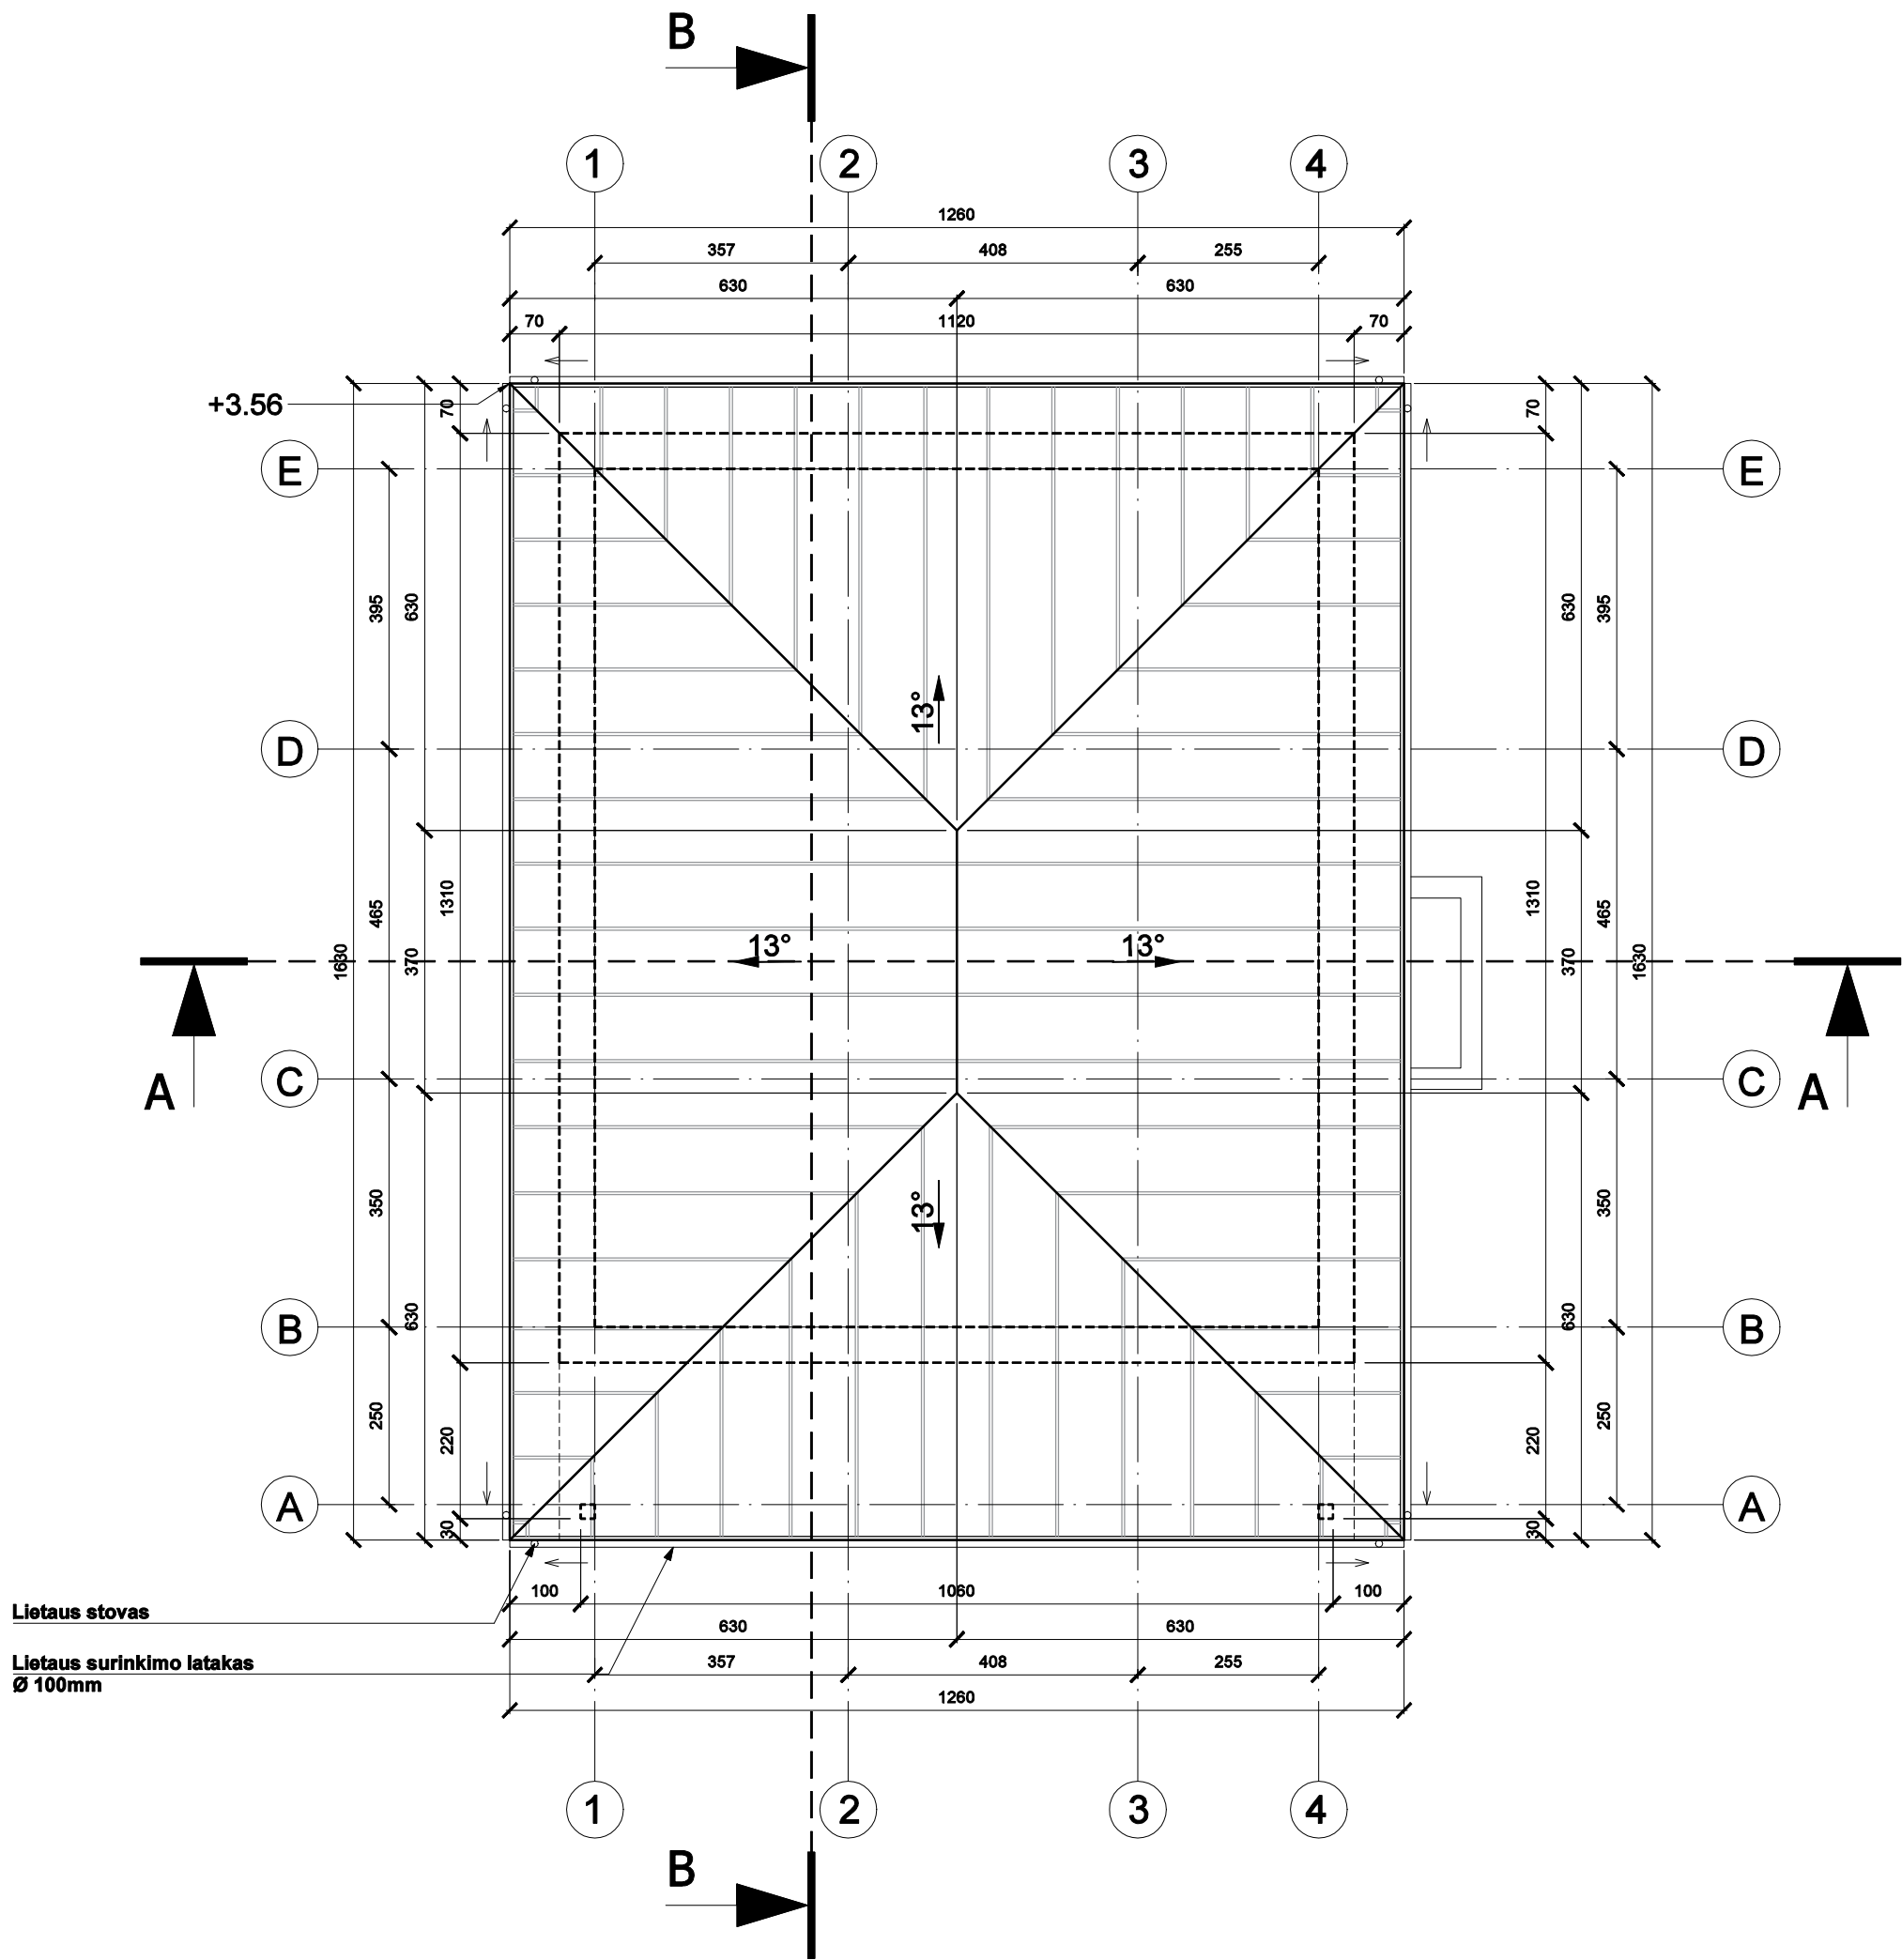


				projektiniai pasiūlymai			
2023-01							
Laida	Išleidimo data	Laidos statusas, keltimo priežastis (jei taikoma)					
Kval. Patv. Dok. Nr.		UAB "C DESIGN" Įm. kodas 305615089 PVM kodas LT100014101317 Žirmūnų g. 68A, LT-09124, Vilnius Tel. Nr.: 86 2117803		Statinio projekto pavadinimas			
				ŪKININKO SODYBA: GYVENAMOSIOS PASKIRTIES (VIENO BUTO) PASTATO (6.1), PAGALBINIO ŪKIO PASKIRTIES PASTATO (7.17), VILNIAUS R. SAV., PAGIRIŲ SEN. TARNŲNŲ K., ŠLAITO G.2B(SKLYPO KAD. NR. 4167/0300:240), STATYBOS PROJEKTAS			
				Statinio numeris ir pavadinimas			
				VIENBUTIS GYVENAMASIS NAMAS			
	Pareigos	V. Pavardė	Parašas	Data	Dokumento pavadinimas	Mastelis	Laida
38137	PV	T. Tomaševič		2023 01	STOGO PLANAS M1:100	1:100	O
A 035	PDV	R. Jarmalavičius		2023 01			
LT	Statytojas		L.K. S.K.		Dokumento žymuo	Lapas	Lapų
						1	1


ARCHITEKTŪRINIS PJŪVIS A-A M 1:100

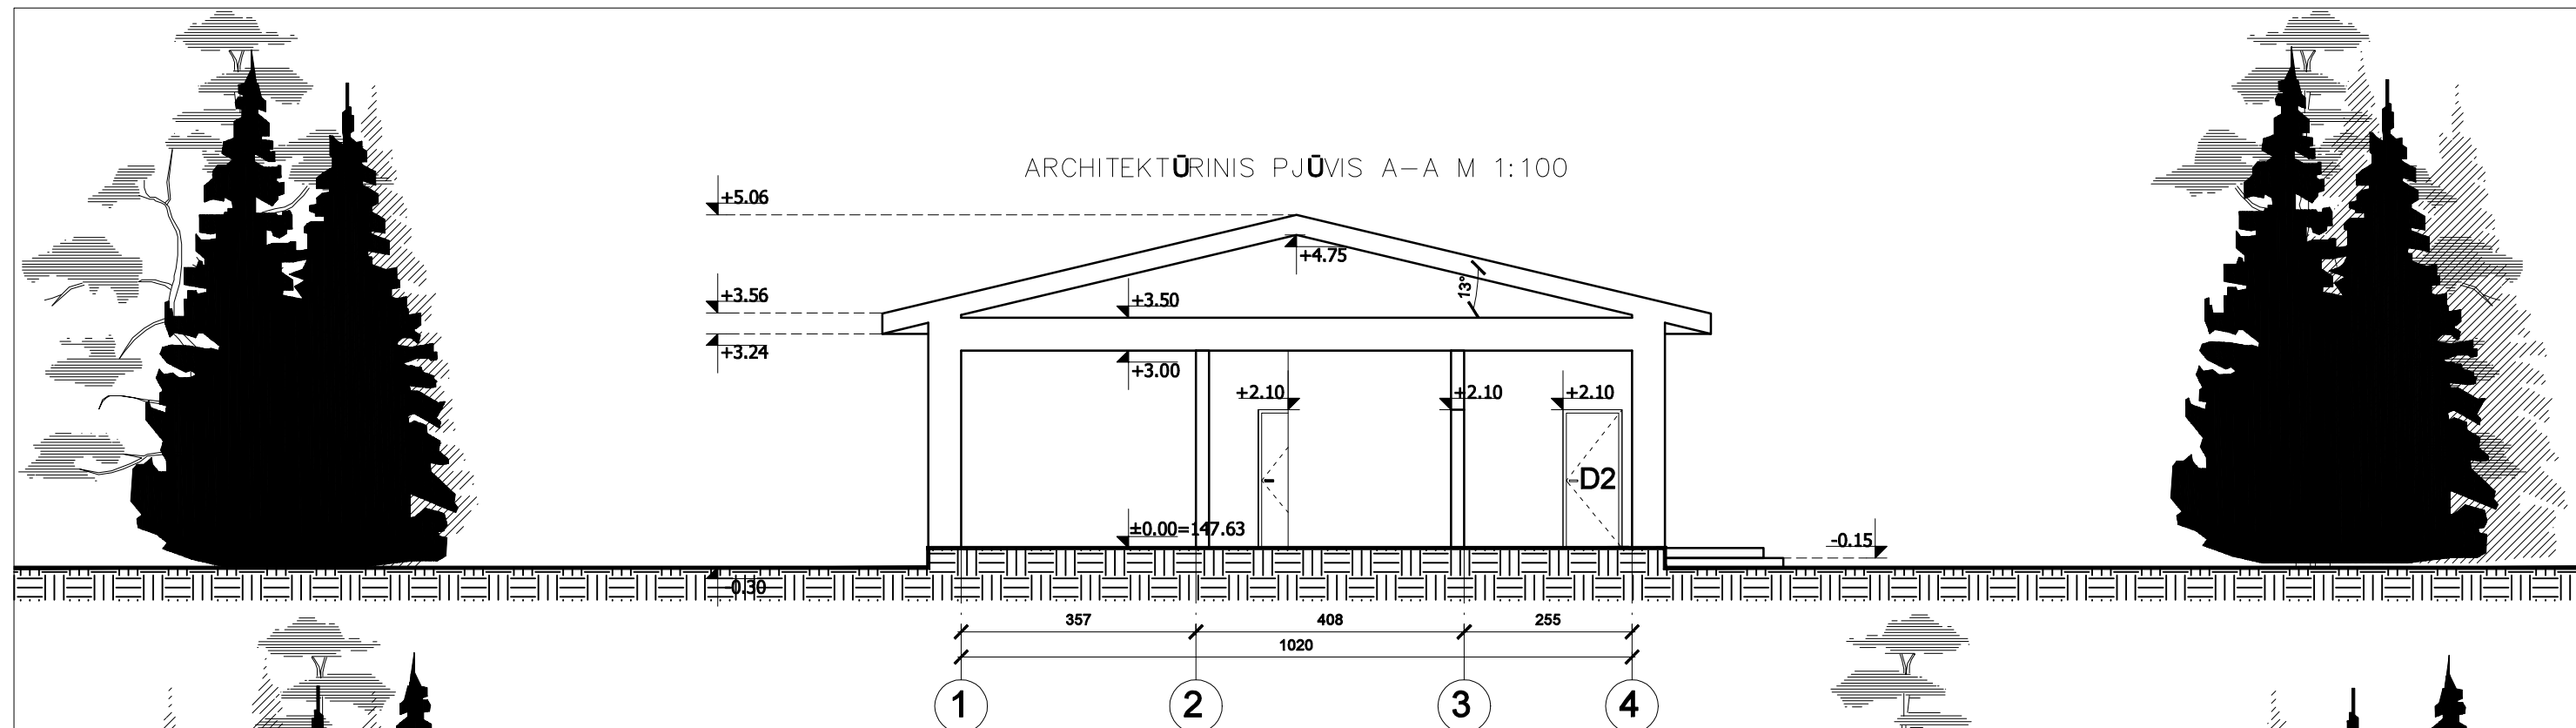

ARCHITEKTŪRINIS PJŪVIS B-B M 1:100

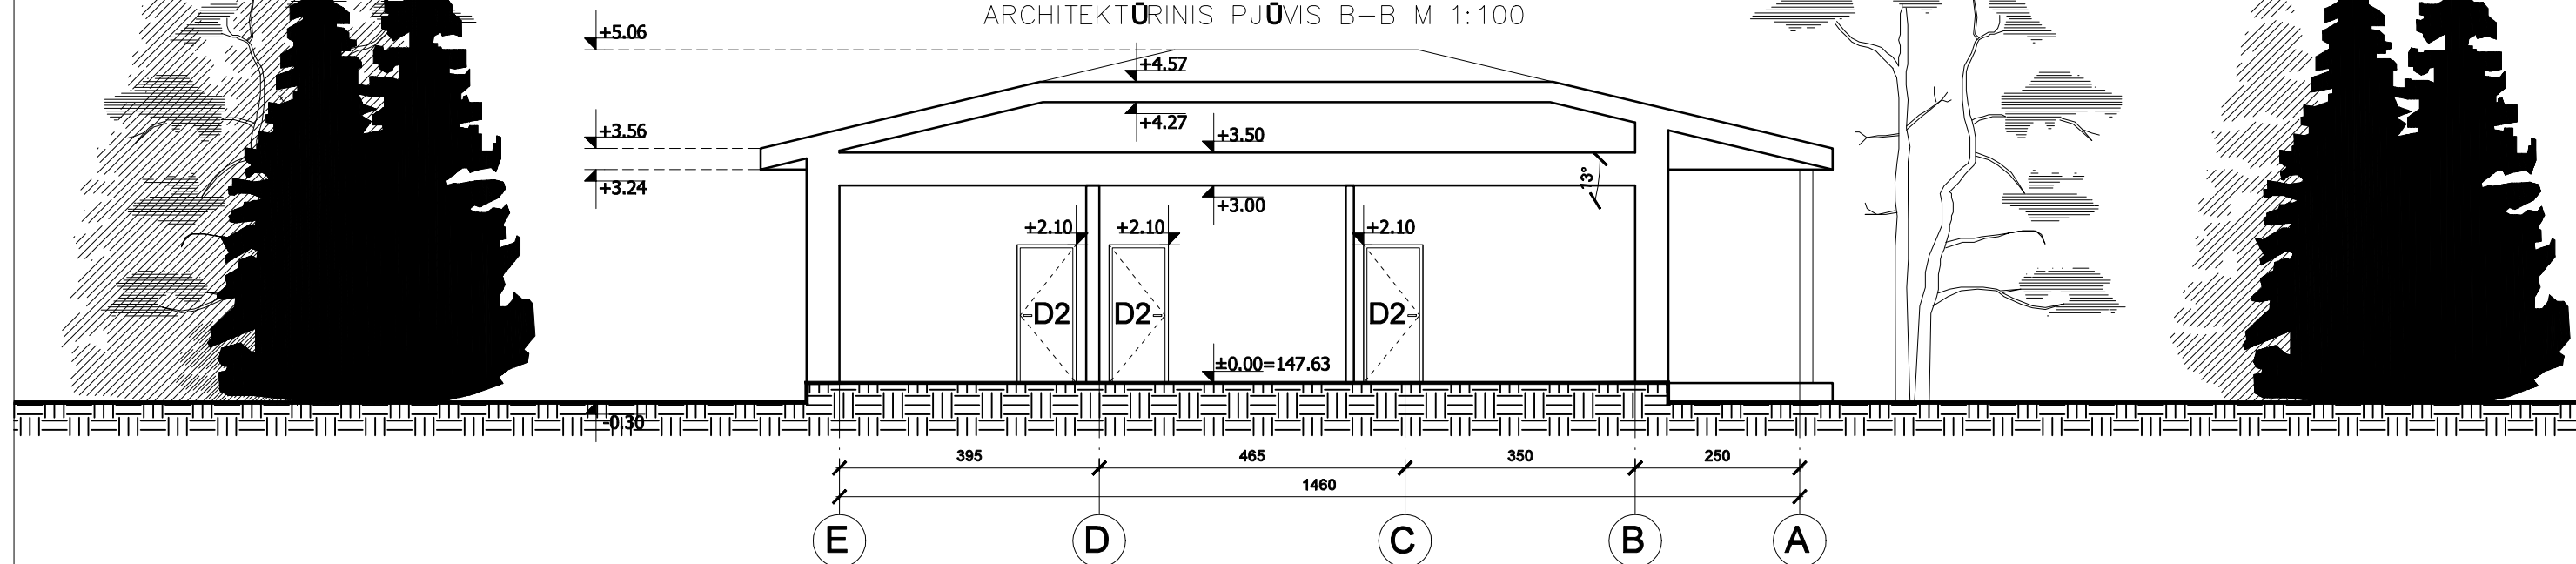

2023-01		projektiniai pasiūlymai			
Laida	Išleidimo data	Laidos statusas, keitimo priežastis (jei taikoma)			
Kval. Patv. Dok. Nr.	 UAB "C DESIGN" Įm. kodas 305615089 PVM kodas LT100014101317 Žirmūnų g. 68A, LT-09124, Vilnius Tel. Nr.: 86 2117803		Statinio projekto pavadinimas ŪKININKO SODYBA: GYVENAMOSIOS PASKIRTIES (VIENO BUTO) PASTATO (6.1), PAGALBINIO ŪKIO PASKIRTIES PASTATO (7.17), VILNIAUS R. SAV., PAGIRIŲ SEN. TARNŪNŲ K., ŠLAITO G.2B(SKLYPO KAD. NR. 4167/0300:240), STATYBOS PROJEKTAS Statinio numeris ir pavadinimas VIENBUTIS GYVENAMASIS NAMAS		
	Pareigos	V. Pavardė	Parašas	Data	Dokumento pavadinimas
38137	PV	T. Tomaševič		2023 01	PJŪVIAI A-A...B-B M1:100
A 035	PDV	R. Jarmalavičius		2023 01	
LT	Statytojas		L.K. S.K.		Dokumento žymuo
					2302-PP-B005
					Lapas
					Lapų
					1
					1



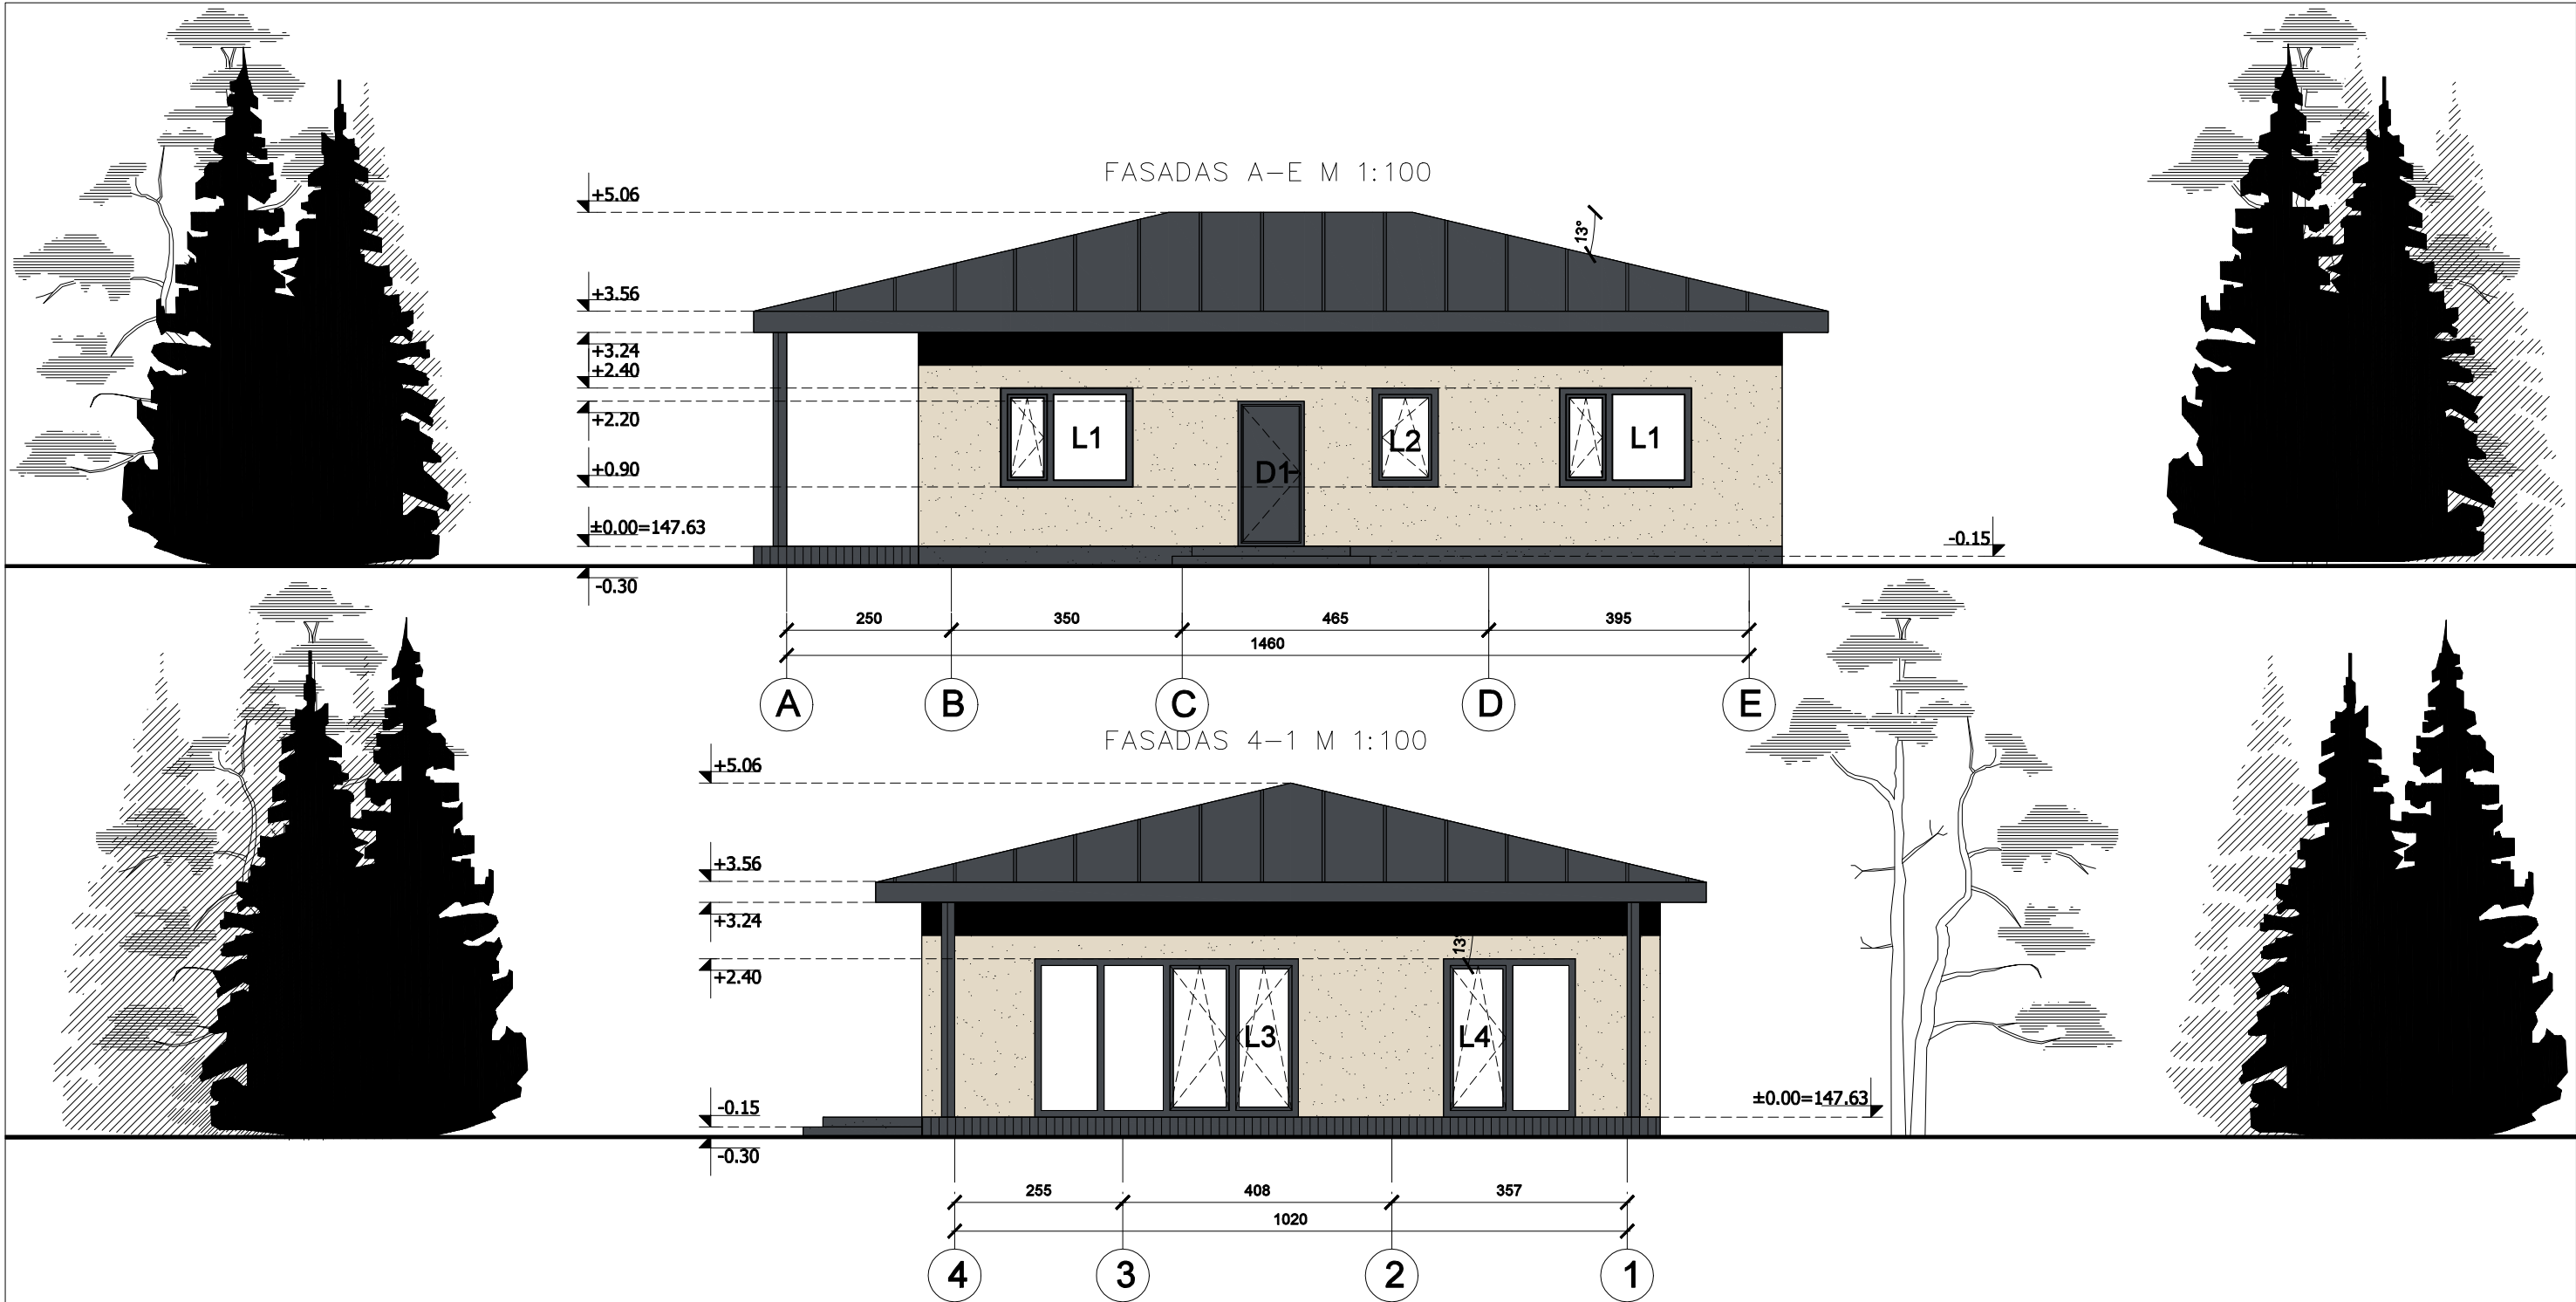


APDAILOS SPECIFIKACIJA		
Žymėjimas	Pavadinimas	Spalva
	Apskardinimai skarda	Pilka spalva, RAL 7024
	Cokolis apdaila. Dekoratyvinis tinkas	Pilka spalva, RAL 7024
	Fasado apdaila. Dekoratyvinis tinkas	Drambio kaulo spalva, RAL 1013
	Stogo danga. Skarda classic	Pilka spalva, RAL 7024
	Langų rėmai	Pilka spalva, RAL 7024

PASTABOS:

- Spalvos brėžiniuose nurodytos sąlyginės. Vykdam statybos darbus, medžiagų pavyzdžius suderinti su architektu. Dažų pavyzdžiai turi būti pateikti statybų aikštelėje 0,5 m² plote, šiaurinėje ir pietinėje pastato dalyje. Tik gavus architekto ir projekto vadovo patvirtinimą konkrečiai spalvai galima užsakyti visą kiekį dažų.
- Išorės apdailai naudoti tiksliai paskirti atitinkančias, sertifikuotas medžiagas.
- Lauko terasų danga – medinės lentos.
- Apdailos kiekius būtina tikslinti vietoje.
- Visus pakeitimus derinti su architektu.

		projektiniai pasiūlymai						
Laida	Išleidimo data	Laidos statusas, keitimo priežastis (jei taikoma)						
Kval. Patv. Dok. Nr.		UAB "C DESIGN" Įm. kodas 305615089 PVM kodas LT100014101317 Žirmūnų g. 68A, LT-09124, Vilnius Tel. Nr.: 86 2117803			Statinio projekto pavadinimas			
					ŪKININKO SODYBA: GYVENAMOSIOS PASKIRTIES (VIENO BUTO) PASTATO (6.1), PAGALBINIO ŪKIO PASKIRTIES PASTATO (7.17), VILNIAUS R. SAV., PAGIRIŲ SEN. TARNŲNŲ K., ŠLAITO G.2B(SKLYPO KAD. NR. 4167/0300:240), STATYBOS PROJEKTAS			
					Statinio numeris ir pavadinimas			
					VIENBUTIS GYVENAMASIS NAMAS			
	Pareigos	V. Pavardė	Parašas	Data	Dokumento pavadinimas		Mastelis	Laida
38137	PV	T. Tomaševič		2023 01	FASADAI M1:100		1:100	O
A 035	PDV	R. Jarmalavičius		2023 01				
LT	Statytojas L.K. S.K.				Dokumento žymuo 2302-PP-B006		Lapas	Lapų
							1	1

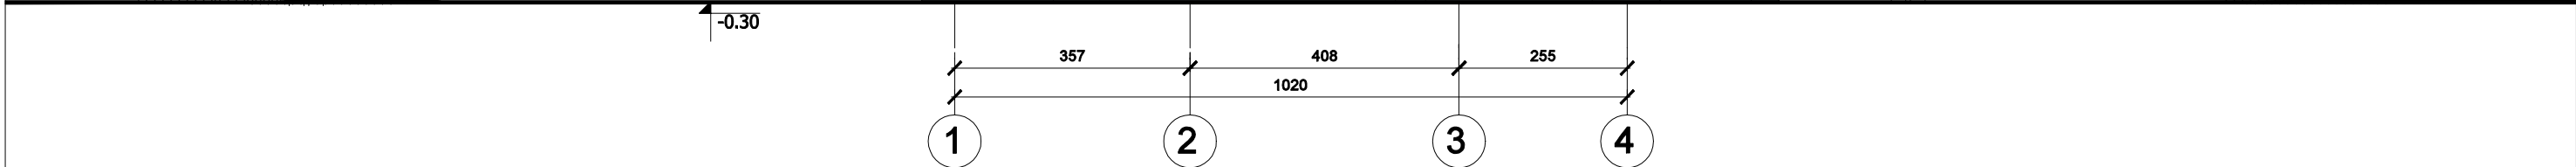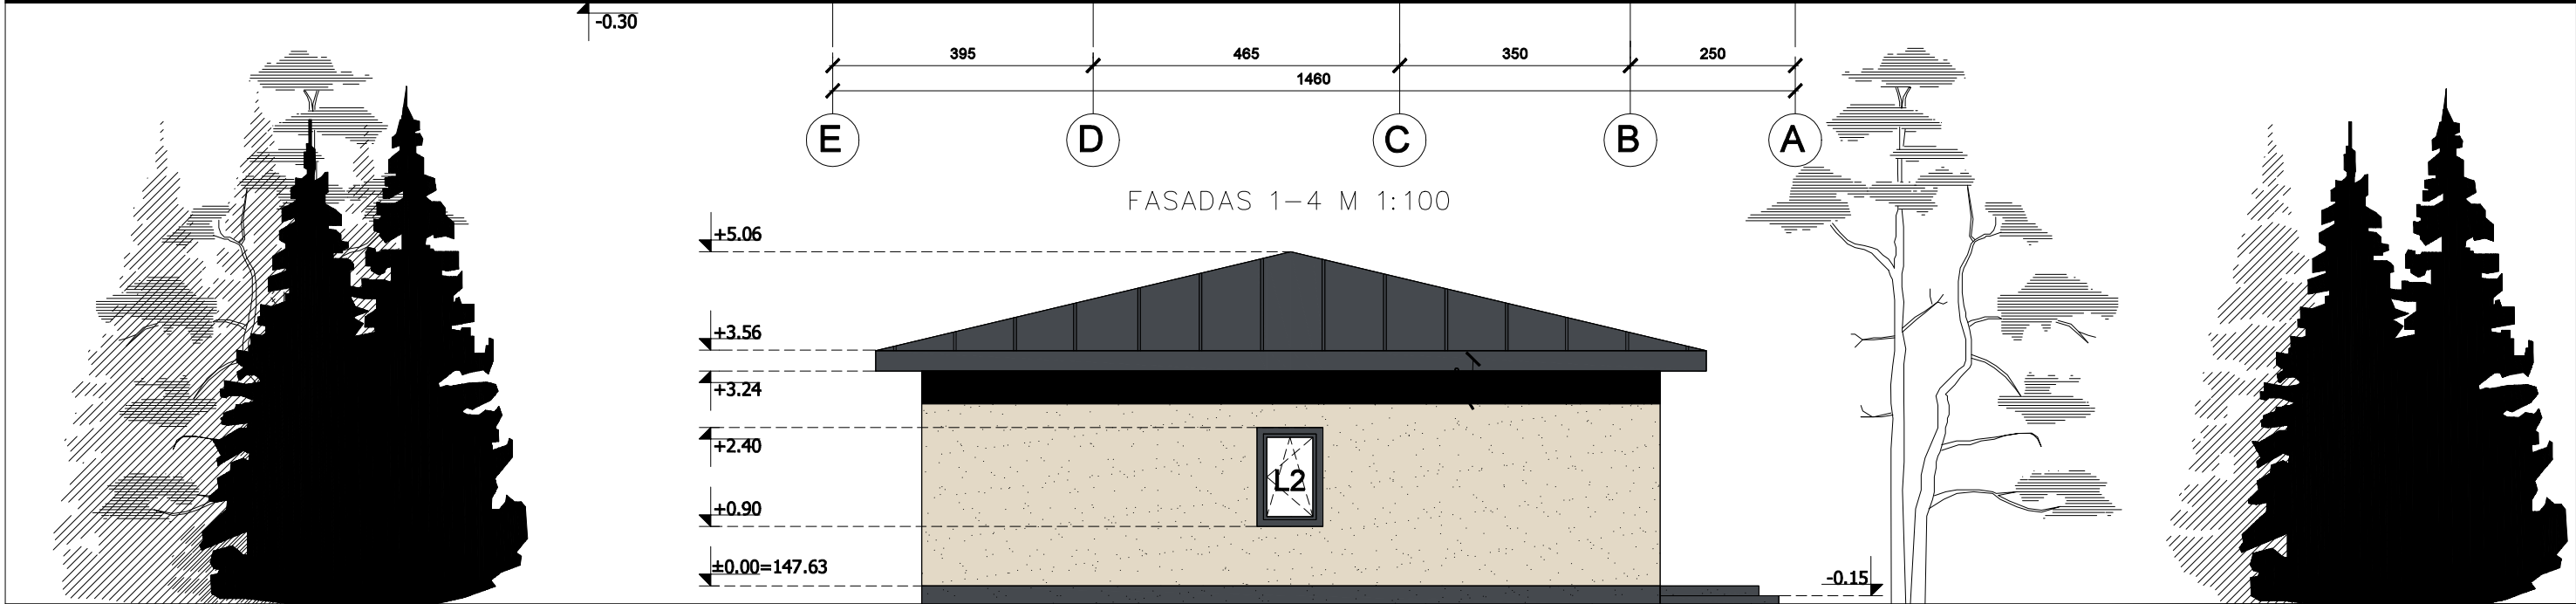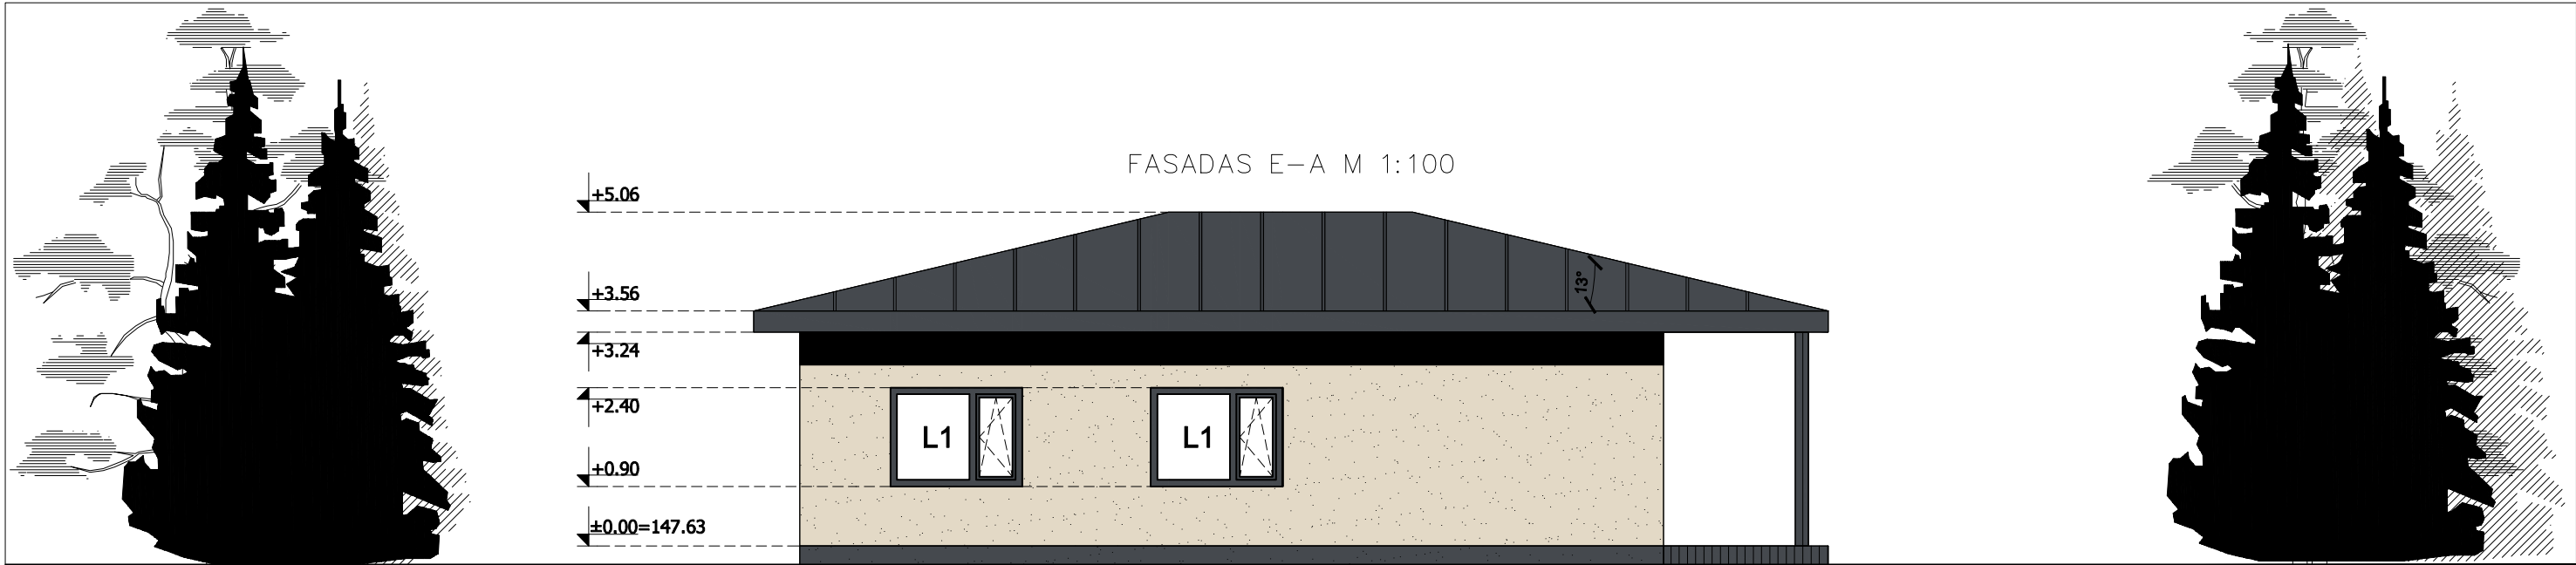


APDAILOS SPECIFIKACIJA		
Žymėjimas	Pavadinimas	Spalva
	Apskardiniai skarda	Pilka spalva, RAL 7024
	Cokolis apdaila. Dekoratyvinis tinkas	Pilka spalva, RAL 7024
	Fasado apdaila. Dekoratyvinis tinkas	Dramblio kaulo spalva, RAL 1013
	Stogo danga. Skarda classic	Pilka spalva, RAL 7024
	Langų rėmai	Pilka spalva, RAL 7024

PASTABOS:


- Spalvos brėžiniuose nurodytos sąlyginės. Vykdomi statybos darbus, medžiagų pavyzdžius suderinti su architektu. Dažų pavyzdžiai turi būti pateikti statybų aikštelėje 0,5 m² plote, šiaurinėje ir pietinėje pastato dalyje. Tik gavus architekto ir projekto vadovo patvirtinimą konkrečiai spalvai galima užsakyti visą kiekį dažų.
- Išorės apdailai naudoti tiksliai paskirti atitinkančias, sertifikuotas medžiagas.
- Lauko terasų danga – medinės lentos.
- Apdailos kiekius būtina tikslinti vietoje.
- Visus pakeitimus derinti su architektu.

		projektiniai pasiūlymai								
Laida	Išleidimo data	Laidos statusas, keitimo priežastis (jei taikoma)								
Kval. Patv. Dok. Nr.			UAB "C DESIGN" Įm. kodas 305615089 PVM kodas LT100014101317 Žirmūnų g. 68A, LT-09124, Vilnius Tel. Nr.: 86 2117803		Statinio projekto pavadinimas					
					ŪKININKO SODYBA: GYVENAMOSIOS PASKIRTIES (VIENO BUTO) PASTATO (6.1), PAGALBINIO ŪKIO PASKIRTIES PASTATO (7.17), VILNIAUS R. SAV., PAGIRIŲ SEN. TARNĖNŲ K., ŠLAITO G.2B(SKLYPO KAD. NR. 4167/0300:240), STATYBOS PROJEKTAS					
					Statinio numeris ir pavadinimas					
					VIENBUTIS GYVENAMASIS NAMAS					
	Pareigos	V. Pavardė	Parašas	Data	Dokumento pavadinimas			Mastelis	Laida	
38137	PV	T. Tomaševič		2023 01				FASADAI M1:100	1:100	O
A 035	PDV	R. Jarmalavičius		2023 01						
LT	Statytojas L.K. S.K.				Dokumento žymuo 2302-PP-B007			Lapas	Lapų	
								1	1	

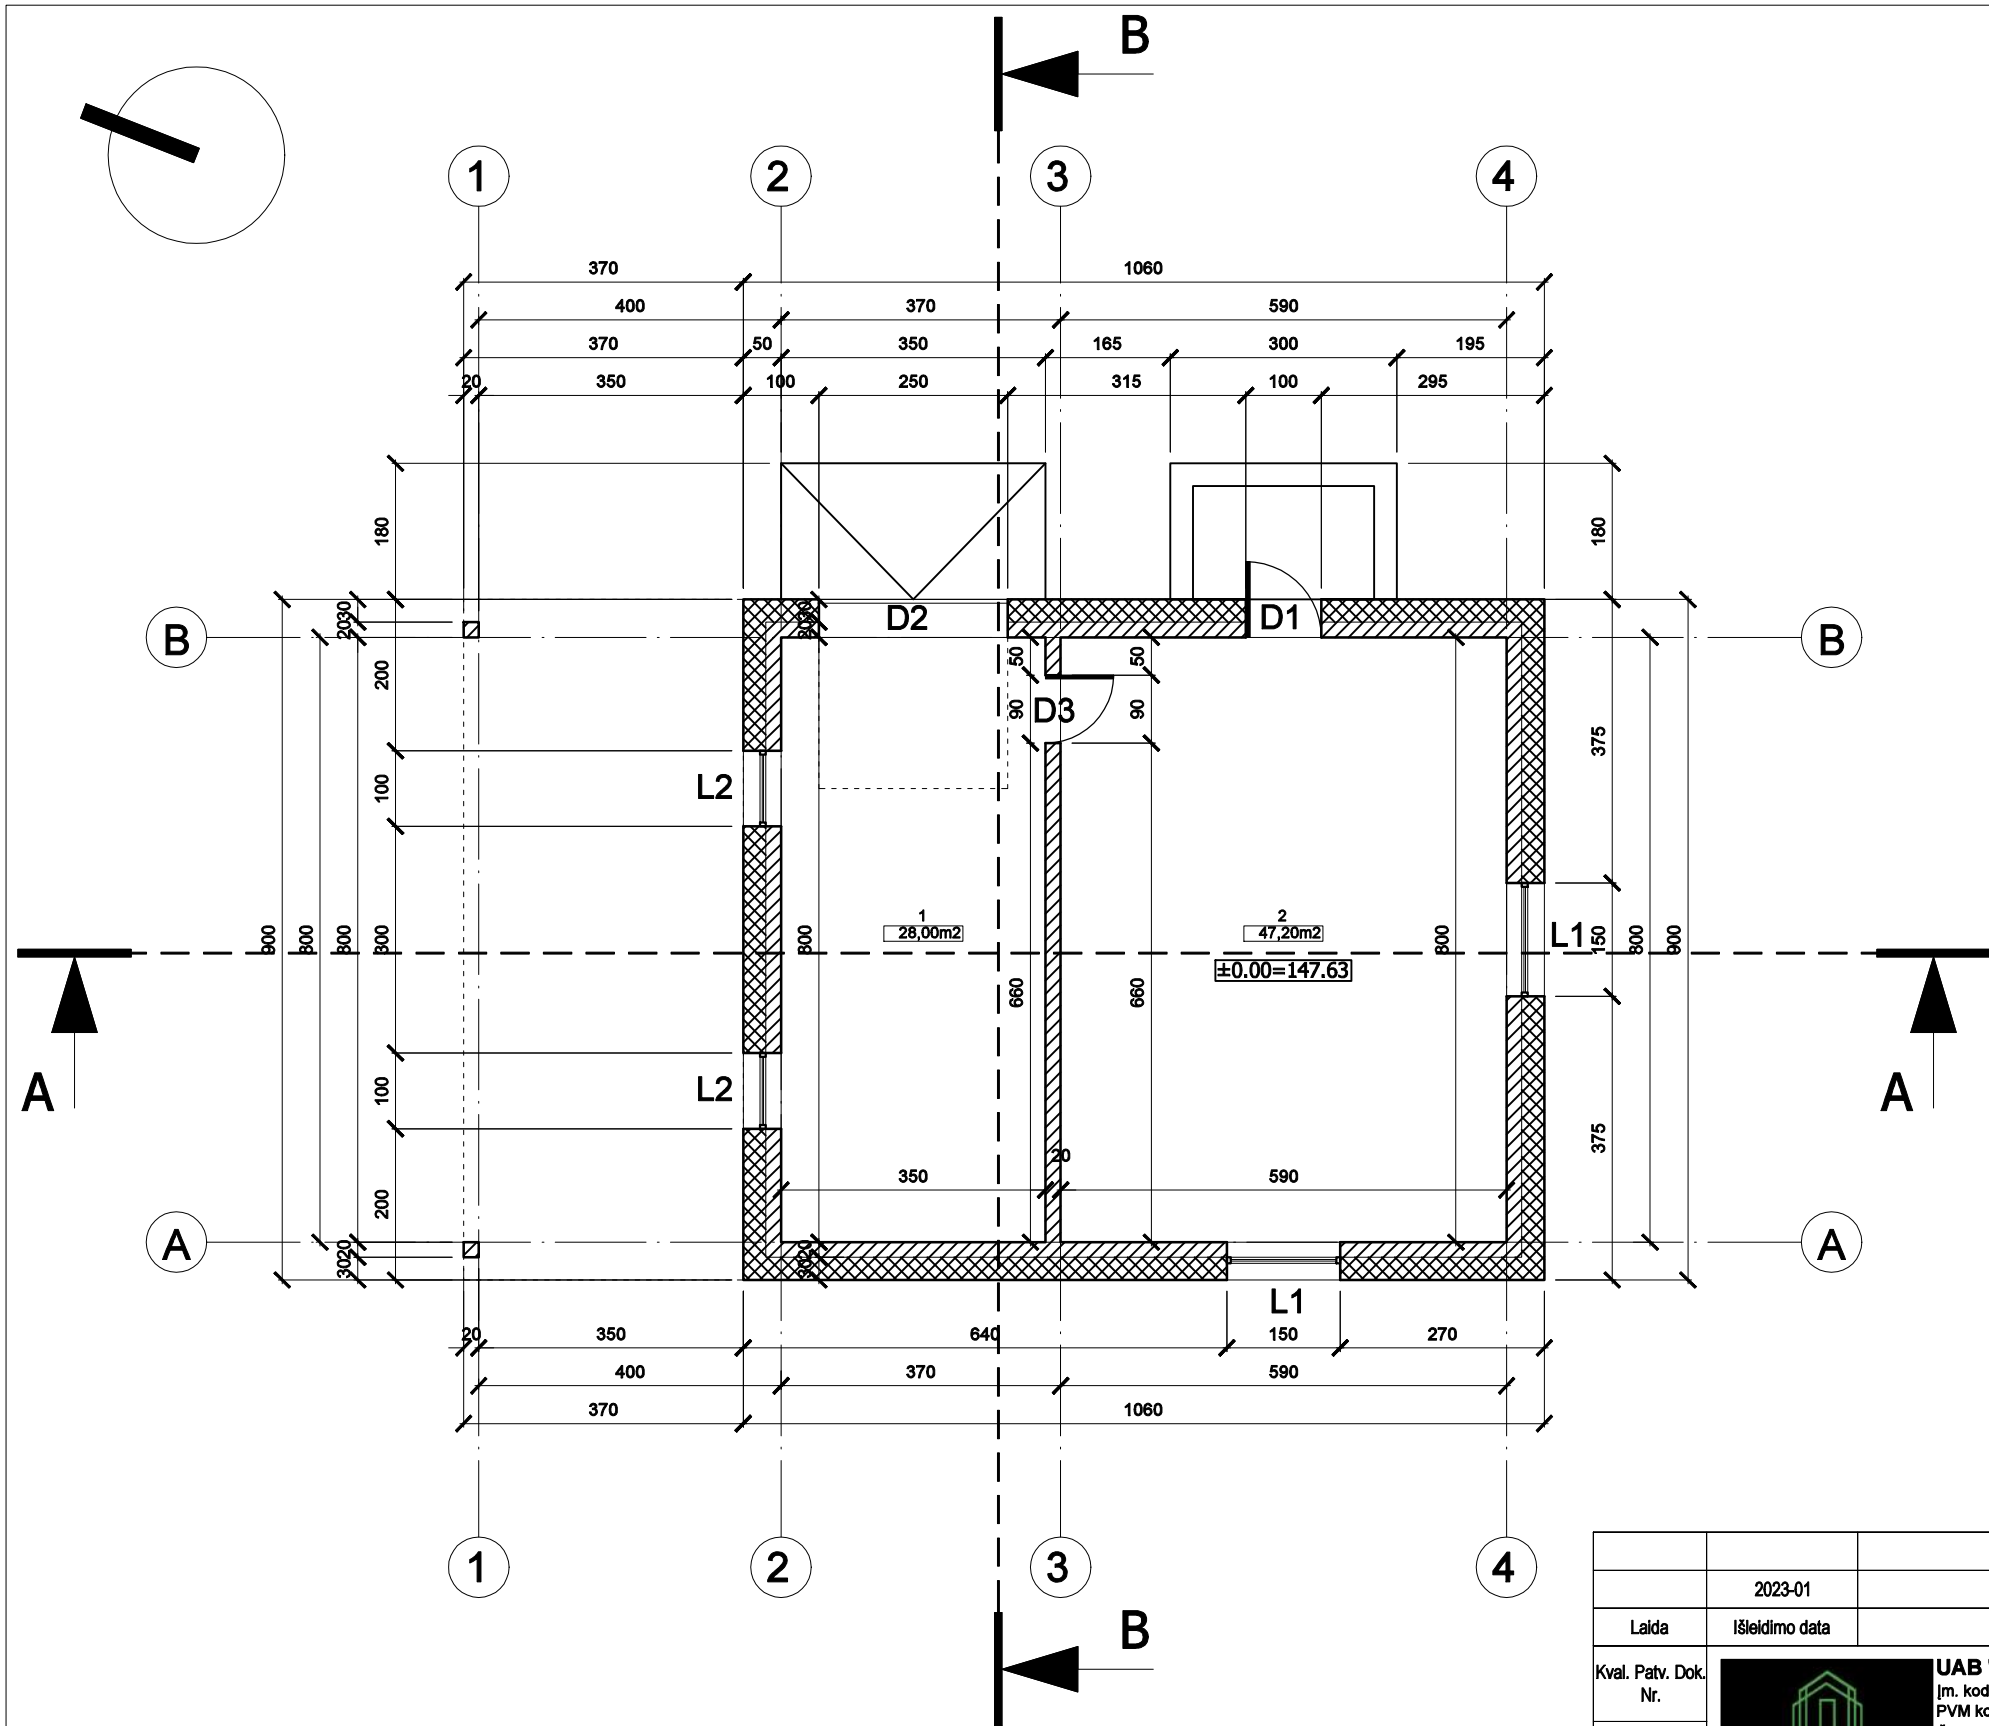


SUTARTINIAI ŽYMĖJIMAI		
	Blokeliai, 20 cm.	
	Neoporas termoizoliacinė medžiaga 30 cm.	
PASTABOS. Langų ir durų gamybai angų matmenis tikslinti vietoje. Langų ir durų konfigūraciją žiūrėti su fasadų brėžiniu.		
Vertikalinio pjūvio žymėjimas		
PIRMO AUKŠTO PATALPŲ EKSPLIKACIJA		
PATALPOS NUMERIS	PATALPOS PAVADINIMAS	PLOTAS
1.	Ūkinė patalpa	28,00 m ²
2.	Ūkinė patalpa	47,20 m ²
Bendras plotas		75,20 m ²

			projektiniai pasiūlymai					
Laida	Išleidimo data	Laidos statusas, keitimo priežastis (jei taikoma)						
Kval. Patv. Dok. Nr.		UAB "C DESIGN" Įm. kodas 305615089 PVM kodas LT100014101317 Žirmūnų g. 68A, LT-09124, Vilnius Tel. Nr.: 86 2117803			Statinio projekto pavadinimas ŪKININKO SODYBA: GYVENAMOSIOS PASKIRTIES (VIENO BUTO) PASTATO (6.1), PAGALBINIO ŪKIO PASKIRTIES PASTATO (7.17), VILNIAUS R. SAV., PAGIRIŲ SEN. TARNŪNŲ K., ŠLAITO G.2B(SKLYPO KAD. NR. 4167/0300:240), STATYBOS PROJEKTAS			
					Statinio numeris ir pavadinimas PAGALBINIO ŪKIO PASTATAS			
	Pareigos	V. Pavardė	Parašas	Data	Dokumento pavadinimas		Mastelis	Laida
38137	PV	T. Tomaševič		2023 01	1 AUKŠTO PLANAS SU MATMENIMIS M1:100		1:100	O
A 035	PDV	R. Jarmalavičius		2023 01				
LT	Statytojas				Dokumento žymuo 2302-PP-B008		Lapas	Lapų
	L.K. S.K.						1	1

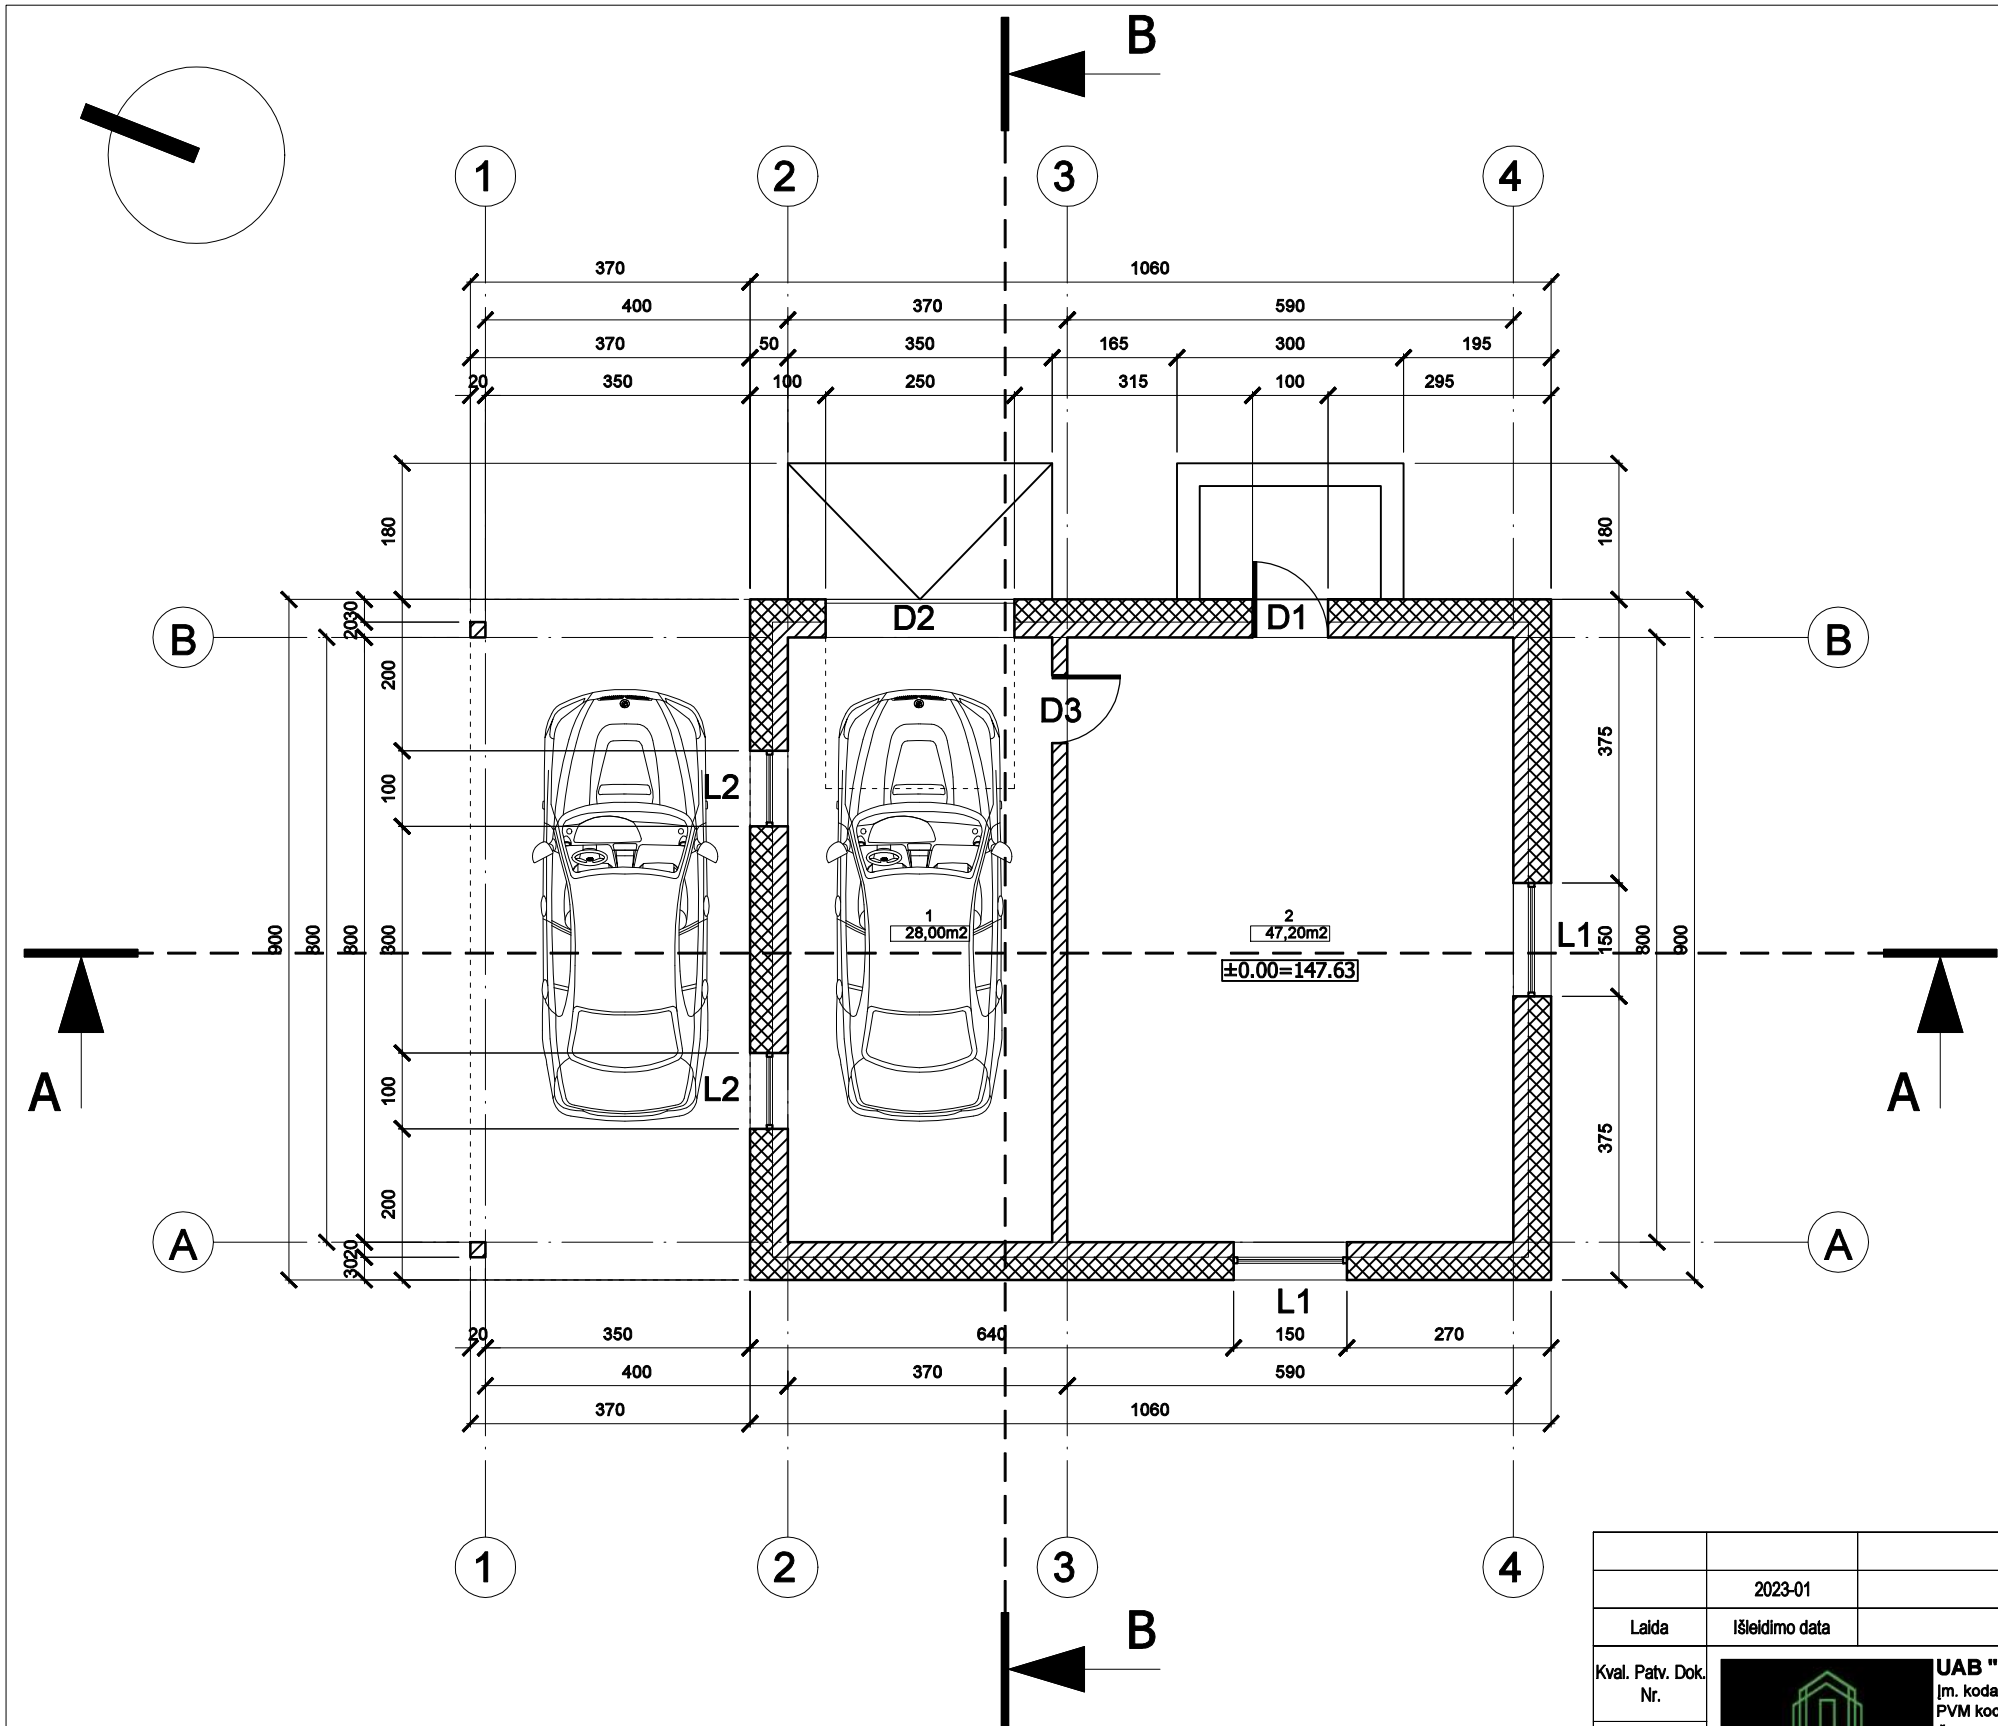


SUTARTINIAI ŽYMĖJIMAI		
	Blokeliai, 20 cm.	
	Neoporas termoizoliacinė medžiaga 30 cm.	
PASTABOS. Langų ir durų gamybai angų matmenis tikslinti vietoje. Langų ir durų konfigūraciją žiūrėti su fasadų brėžiniu.		
Vertikalinio pjūvio žymėjimas		
PIRMO AUKŠTO PATALPŲ EKSPLIKACIJA		
PATALPOS NUMERIS	PATALPOS PAVADINIMAS	PLOTAS
1.	Ūkinė patalpa	28,00 m ²
2.	Ūkinė patalpa	47,20 m ²
Bendras plotas		75,20 m ²

			projektiniai pasiūlymai					
Laida	Išleidimo data	Laidos statusas, keitimo priežastis (jei taikoma)						
Kval. Patv. Dok. Nr.		UAB "C DESIGN" Įm. kodas 305615089 PVM kodas LT100014101317 Žirmūnų g. 68A, LT-09124, Vilnius Tel. Nr.: 86 2117803			Statinio projekto pavadinimas ŪKININKO SODYBA: GYVENAMOSIOS PASKIRTIES (VIENO BUTO) PASTATO (6.1), PAGALBINIO ŪKIO PASKIRTIES PASTATO (7.17), VILNIAUS R. SAV., PAGIRIŲ SEN. TARNĖNŲ K., ŠLAITO G.2B(SKLYPO KAD. NR. 4167/0300:240), STATYBOS PROJEKTAS			
					Statinio numeris ir pavadinimas PAGALBINIO ŪKIO PASTATAS			
					Dokumento pavadinimas			
					1 AUKŠTO PLANAS SU BALDAIS M1:100			
	Pareigos	V. Pavardė	Parašas	Data	Dokumento pavadinimas 1 AUKŠTO PLANAS SU BALDAIS M1:100		Mastelis	Laida
38137	PV	T. Tomaševič	2023 01	1:100			O	
A 035	PDV	R. Jarmalavičius	2023 01					
LT	Statytojas L.K. S.K.				Dokumento žymuo 2302-PP-B009		Lapas	Lapų
							1	1



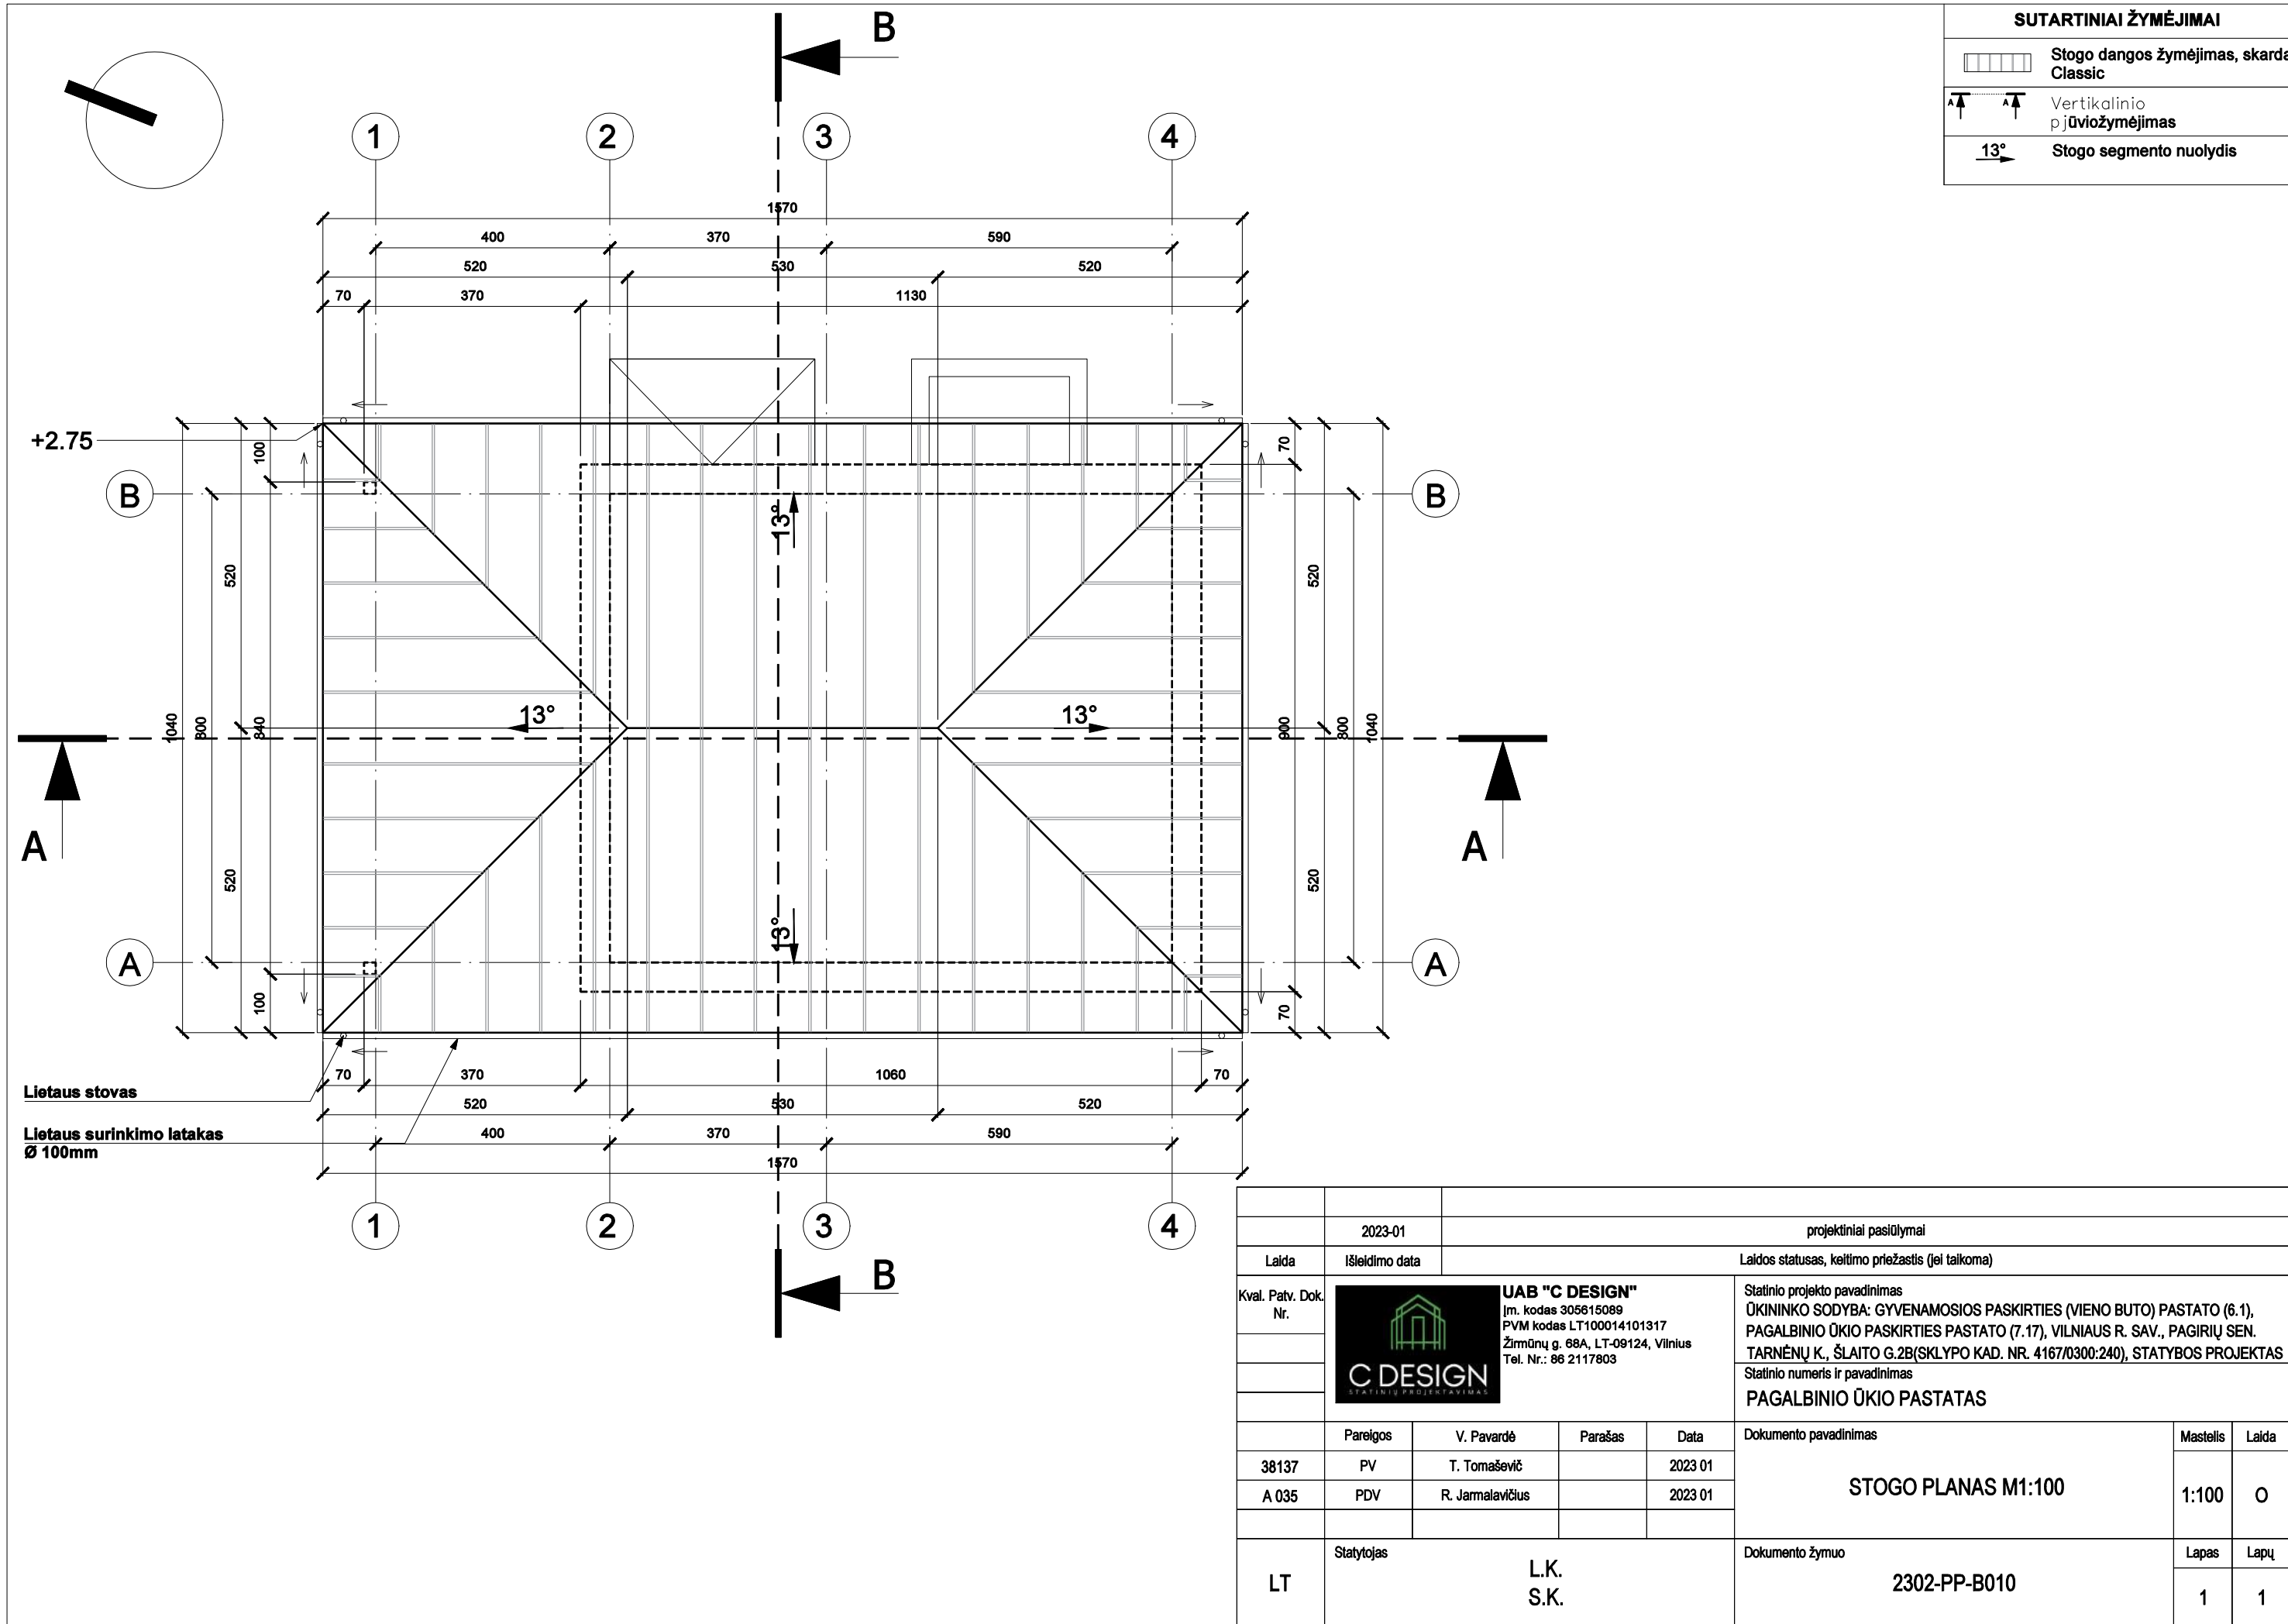


SUTARTINIAI ŽYMĖJIMAI	
	Stogo dangos žymėjimas, skarda Classic
	Vertikalinio pjūvio žymėjimas
	Stogo segmento nuolydis 13°

2023-01		projektiniai pasiūlymai			
Laida	Išleidimo data	Laidos statusas, keitimo priežastis (jei taikoma)			
Kval. Patv. Dok. Nr.			UAB "C DESIGN" Įm. kodas 305615089 PVM kodas LT100014101317 Žirmūnų g. 68A, LT-09124, Vilnius Tel. Nr.: 86 2117803		
			Statinio projekto pavadinimas ŪKININKO SODYBA: GYVENAMOSIOS PASKIRTIES (VIENO BUTO) PASTATO (6.1), PAGALBINIO ŪKIO PASKIRTIES PASTATO (7.17), VILNIAUS R. SAV., PAGIRIŲ SEN. TARNĖNŲ K., ŠLAITO G.2B(SKLYPO KAD. NR. 4167/0300:240), STATYBOS PROJEKTAS		
			Statinio numeris ir pavadinimas PAGALBINIO ŪKIO PASTATAS		
	Pareigos	V. Pavardė	Parašas	Data	Dokumento pavadinimas
38137	PV	T. Tomaševič		2023 01	STOGO PLANAS M1:100
A 035	PDV	R. Jarmalavičius		2023 01	
LT	Statytojas		L.K. S.K.		Dokumento žymuo
					2302-PP-B010
					Lapas
					Lapų
					1
					1

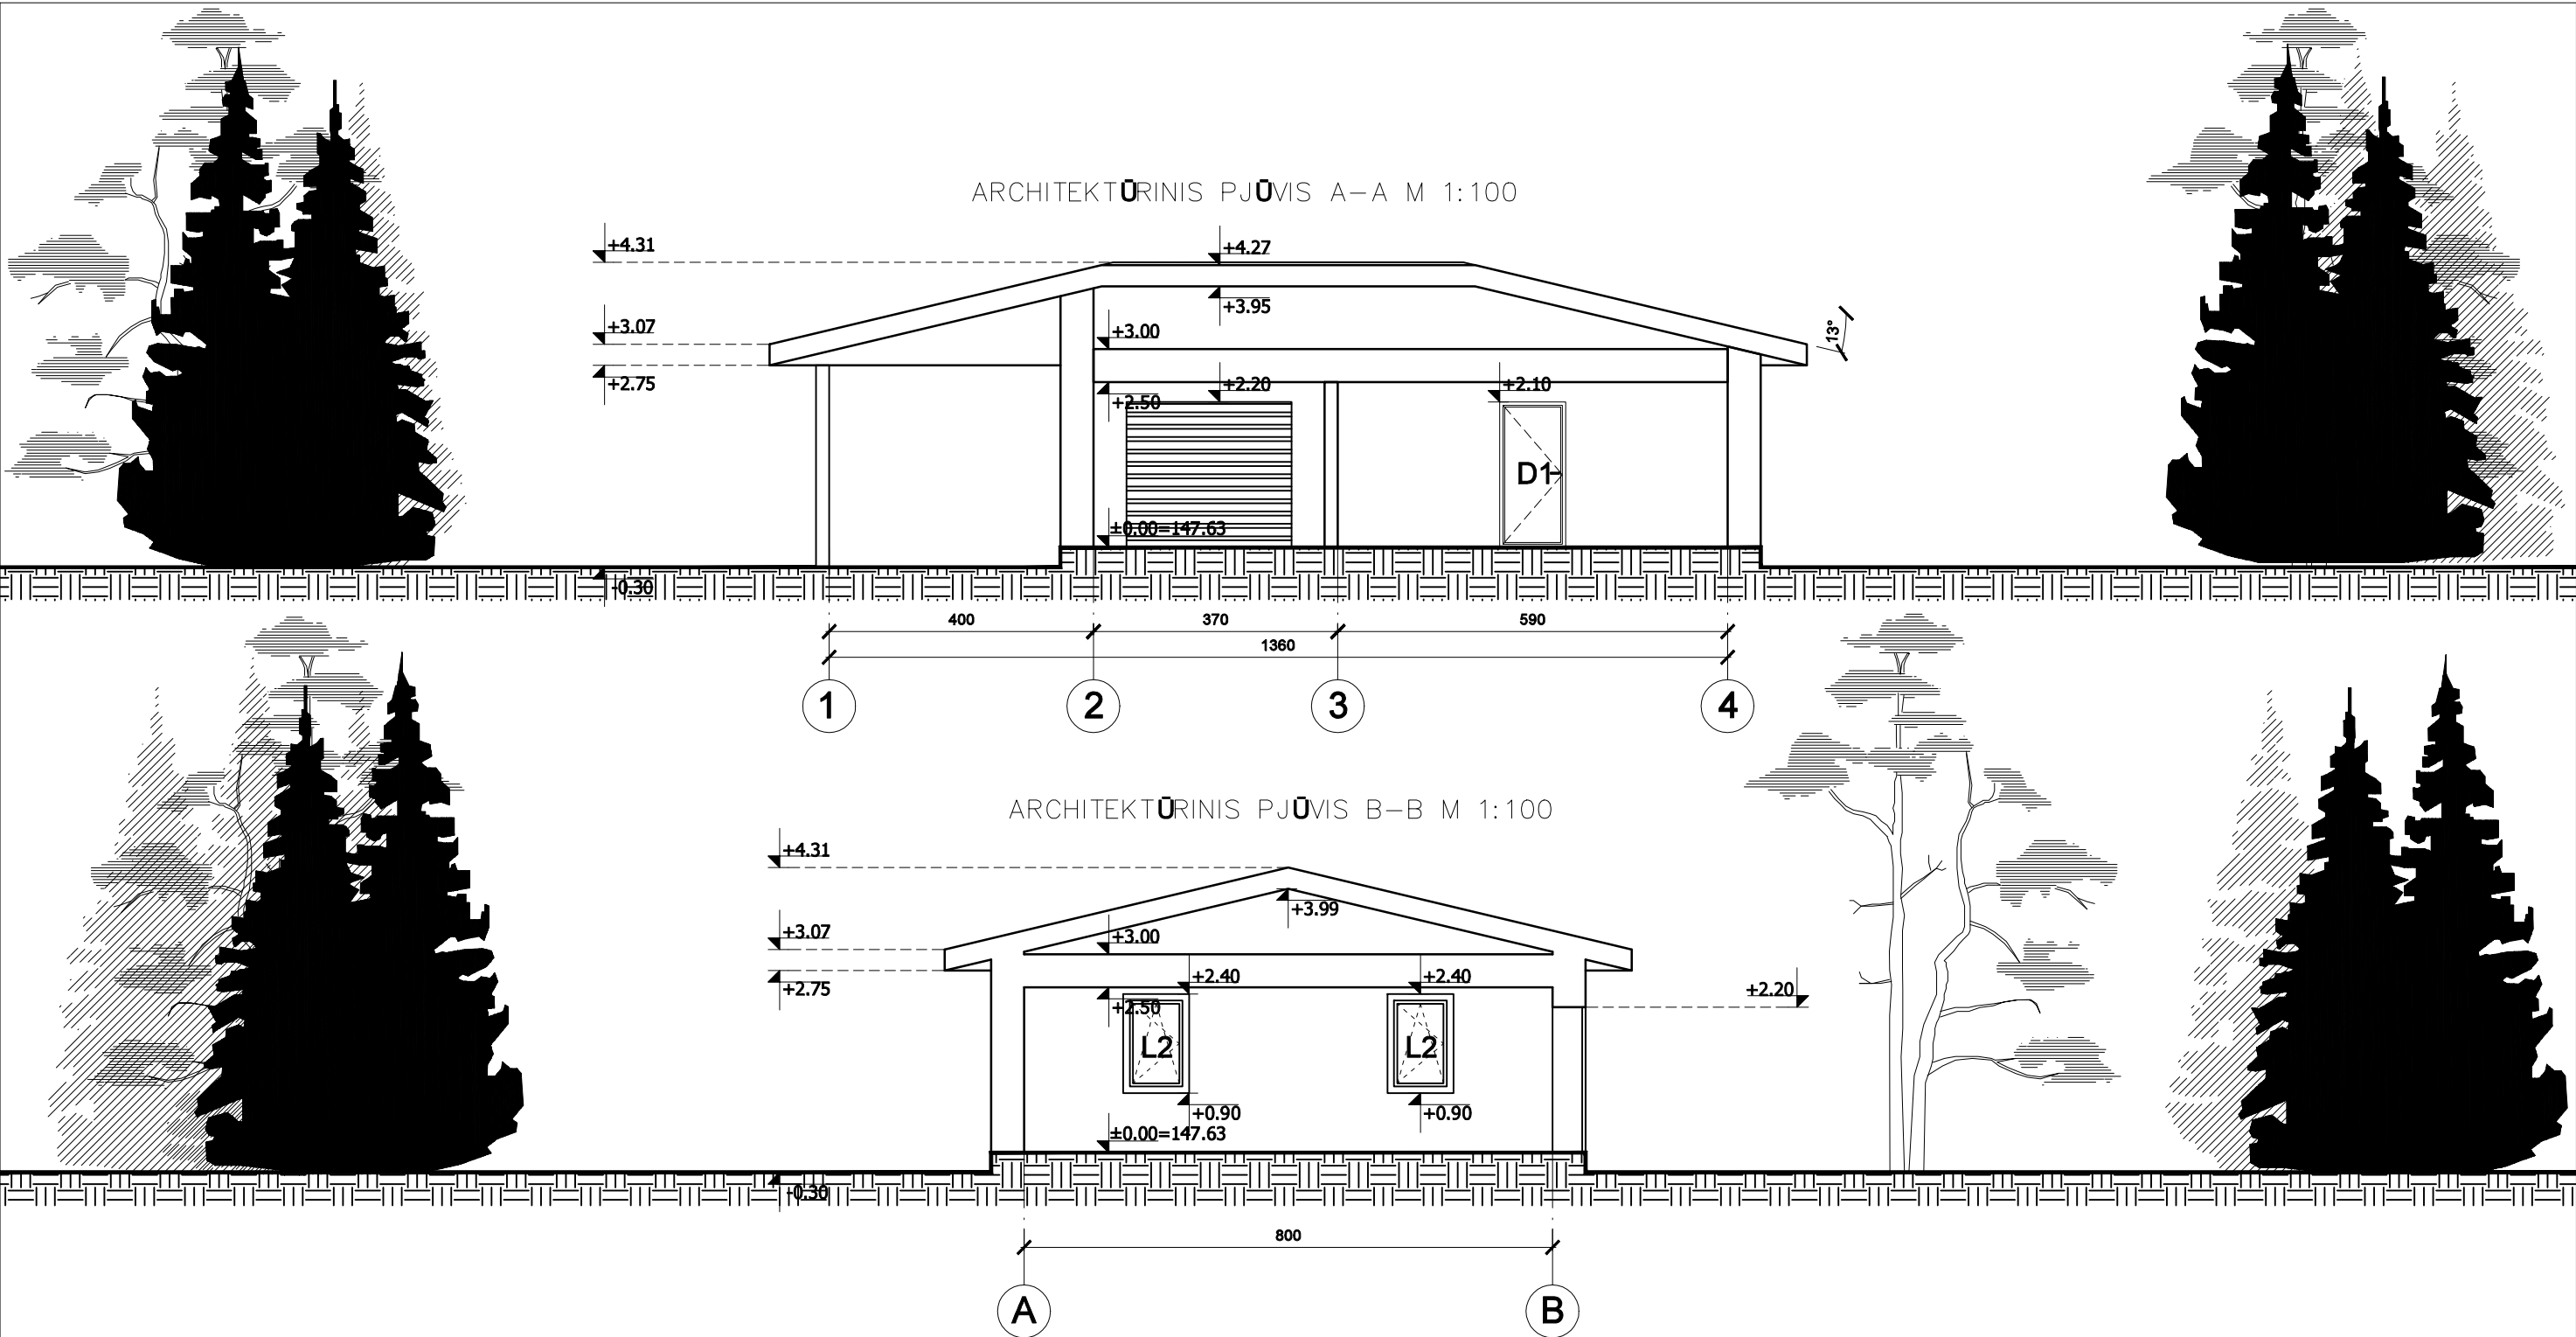

			projektiniai pasiūlymai					
	2023-01							
Laida	Išleidimo data	Laidos statusas, keitimo priežastis (jei taikoma)						
Kval. Patv. Dok. Nr.	 UAB "C DESIGN" Įm. kodas 305615089 PVM kodas LT100014101317 Žirmūnų g. 68A, LT-09124, Vilnius Tel. Nr.: 86 2117803	Statinio projekto pavadinimas ŪKININKO SODYBA: GYVENAMOSIOS PASKIRTIES (VIENO BUTO) PASTATO (6.1), PAGALBINIO ŪKIO PASKIRTIES PASTATO (7.17), VILNIAUS R. SAV., PAGIRIŲ SEN. TARNŪNŲ K., ŠLAITO G.2B(SKLYPO KAD. NR. 4167/0300:240), STATYBOS PROJEKTAS						
		Statinio numeris ir pavadinimas PAGALBINIO ŪKIO PASTATAS						
		Pareigos	V. Pavardė	Parašas	Data	Dokumento pavadinimas PJŪVIAI A-A...B-B M1:100	Mastelis 1:100	Laida O
38137		PV	T. Tomaševič		2023 01			
A 035	PDV	R. Jarmalavičius		2023 01				
LT	Statytojas	L.K. S.K.			Dokumento žymuo 2302-PP-B011	Lapas	Lapų	
						1	1	

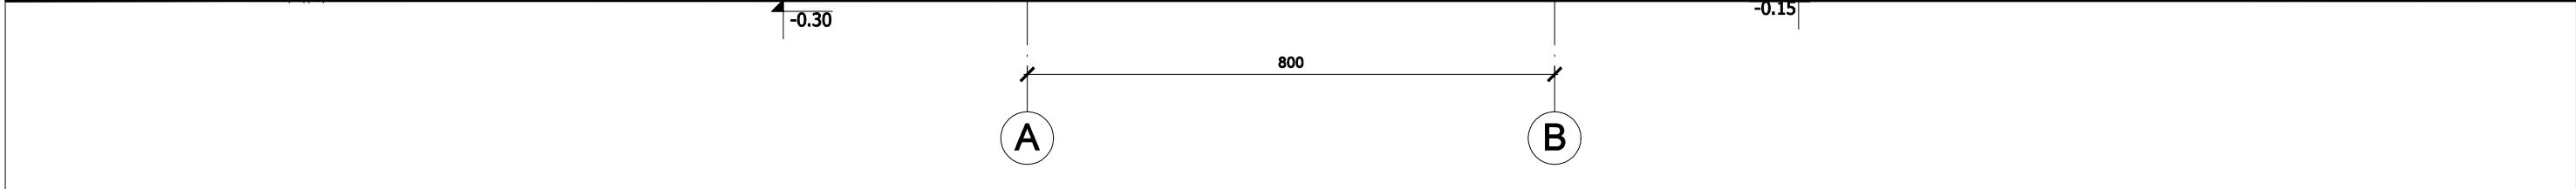
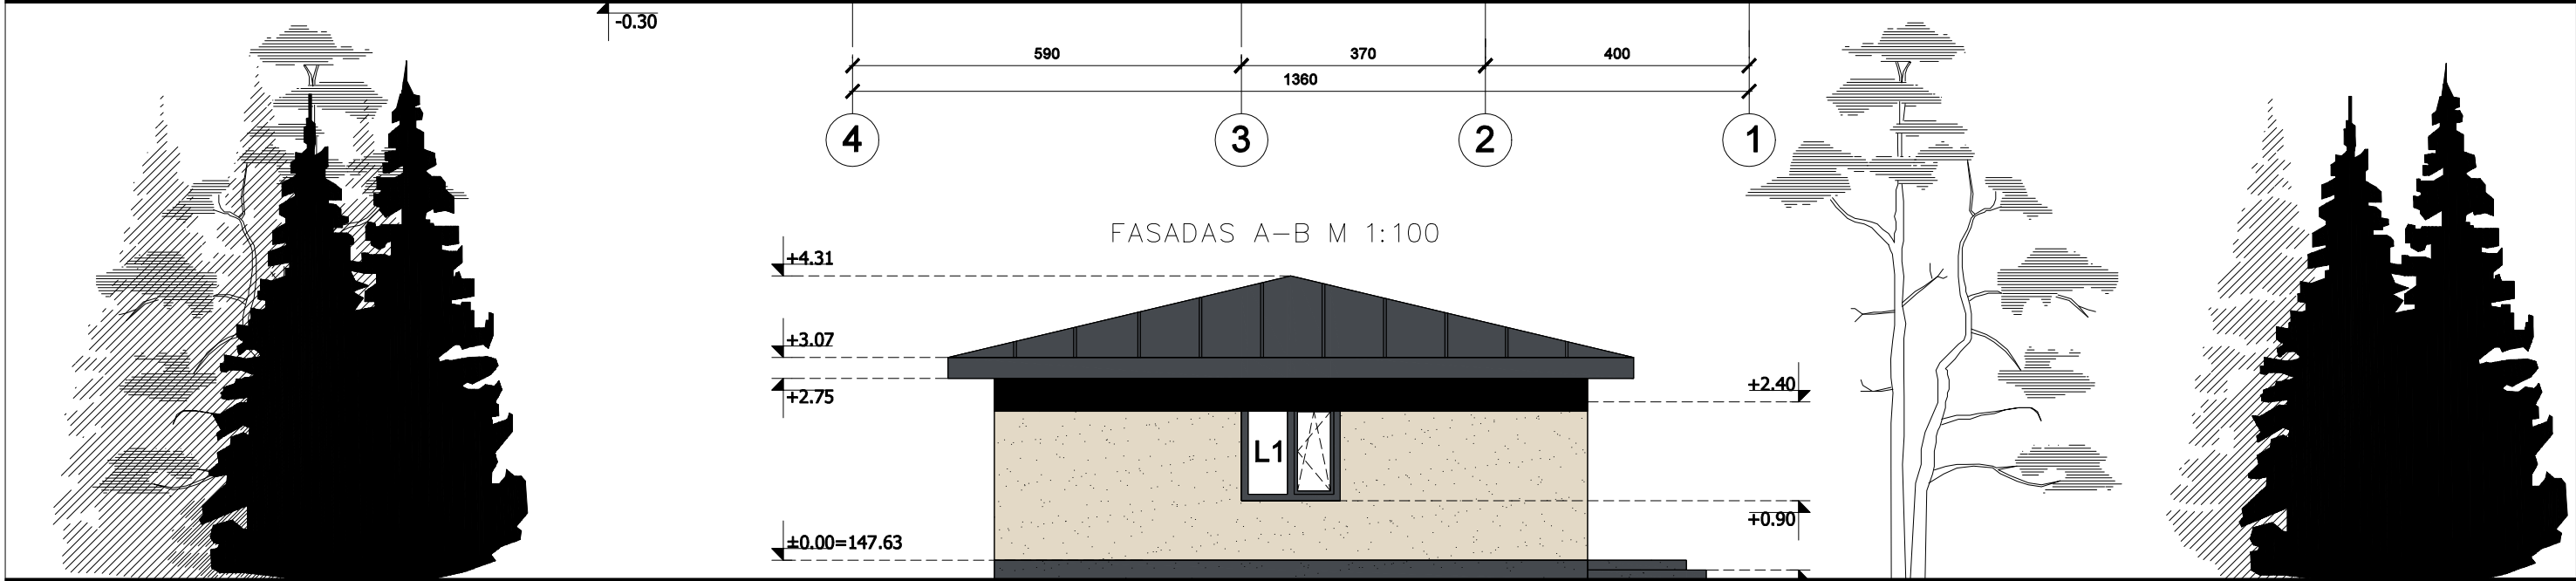
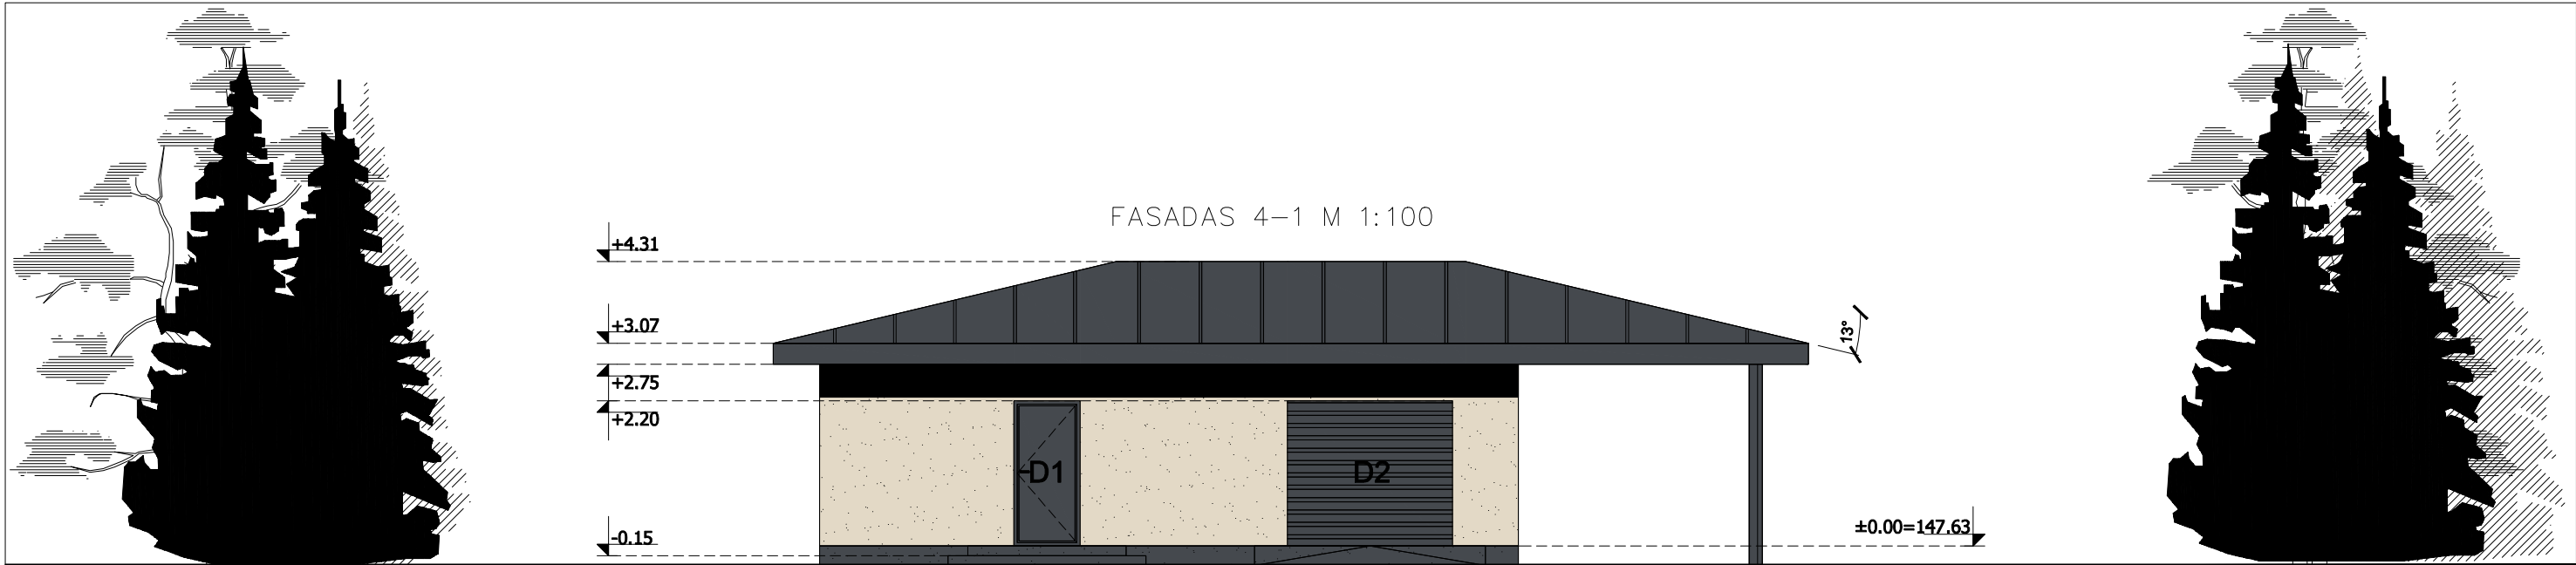


APDAILOS SPECIFIKACIJA		
Žymėjimas	Pavadinimas	Spalva
	Apskardiniai skarda	Pilka spalva, RAL 7024
	Cokolis apdaila. Dekoratyvinis tinkas	Pilka spalva, RAL 7024
	Fasado apdaila. Dekoratyvinis tinkas	Dramblo kaulo spalva, RAL 1013
	Stogo danga. Skarda classic	Pilka spalva, RAL 7024
	Langų rėmai	Pilka spalva, RAL 7024

PASTABOS:

- Spalvos brėžiniuose nurodytos sąlyginės. Vykdam statybos darbus, medžiagų pavyzdžius suderinti su architektu. Dažų pavyzdžiai turi būti pateikti statybų aikštelėje 0,5 m² plote, šiaurinėje ir pietinėje pastato dalyje. Tik gavus architekto ir projekto vadovo patvirtinimą konkrečiai spalvai galima užsakyti visą kiekį dažų.
- Išorės apdailai naudoti tikrai paskirti atitinkančias, sertifikuotas medžiagas.
- Lauko terasų danga – medinės lentos.
- Apdailos kiekius būtina tikslinti vietoje.
- Visus pakeitimus derinti su architektu.

		projektiniai pasiūlymai				
	2023-01					
Laida	Išleidimo data	Laidos statusas, keitimo priežastis (jei taikoma)				
Kval. Patv. Dok. Nr.	 UAB "C DESIGN" Įm. kodas 305615089 PVM kodas LT100014101317 Žirmūnų g. 68A, LT-09124, Vilnius Tel. Nr.: 86 2117803	Statinio projekto pavadinimas ŪKININKO SODYBA: GYVENAMOSIOS PASKIRTIES (VIENO BUTO) PASTATO (6.1), PAGALBINIO ŪKIO PASKIRTIES PASTATO (7.17), VILNIAUS R. SAV., PAGIRIŲ SEN. TARNŪNŲ K., ŠLAITO G.2B(SKLYPO KAD. NR. 4167/0300:240), STATYBOS PROJEKTAS				
		Statinio numeris ir pavadinimas PAGALBINIO ŪKIO PASTATAS				
		Pareigos	V. Pavardė	Parašas	Data	Dokumento pavadinimas
		38137	PV	T. Tomaševič	2023 01	FASADAI M1:100
		A 035	PDV	R. Jarmalavičius	2023 01	
LT	Statytojas	L.K. S.K.			Dokumento žymuo	
					2302-PP-B012	
					Lapas	Lapų
					1	1

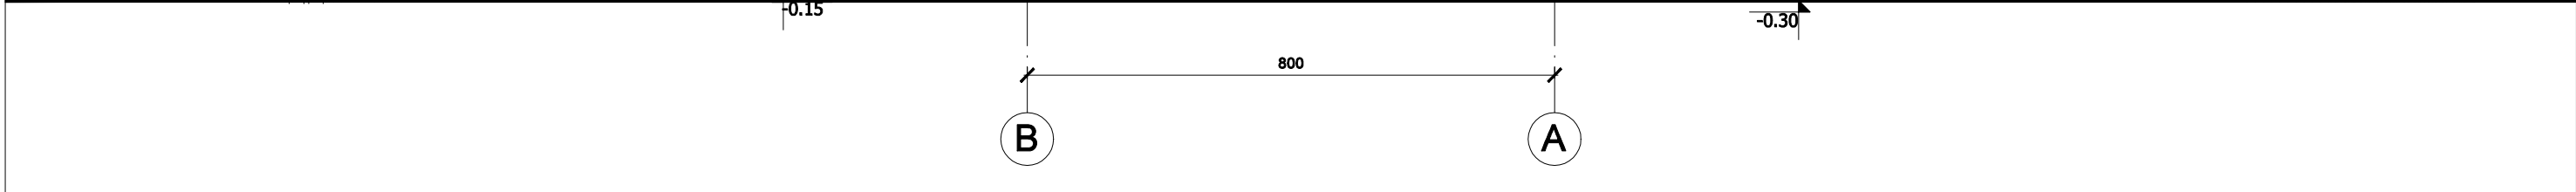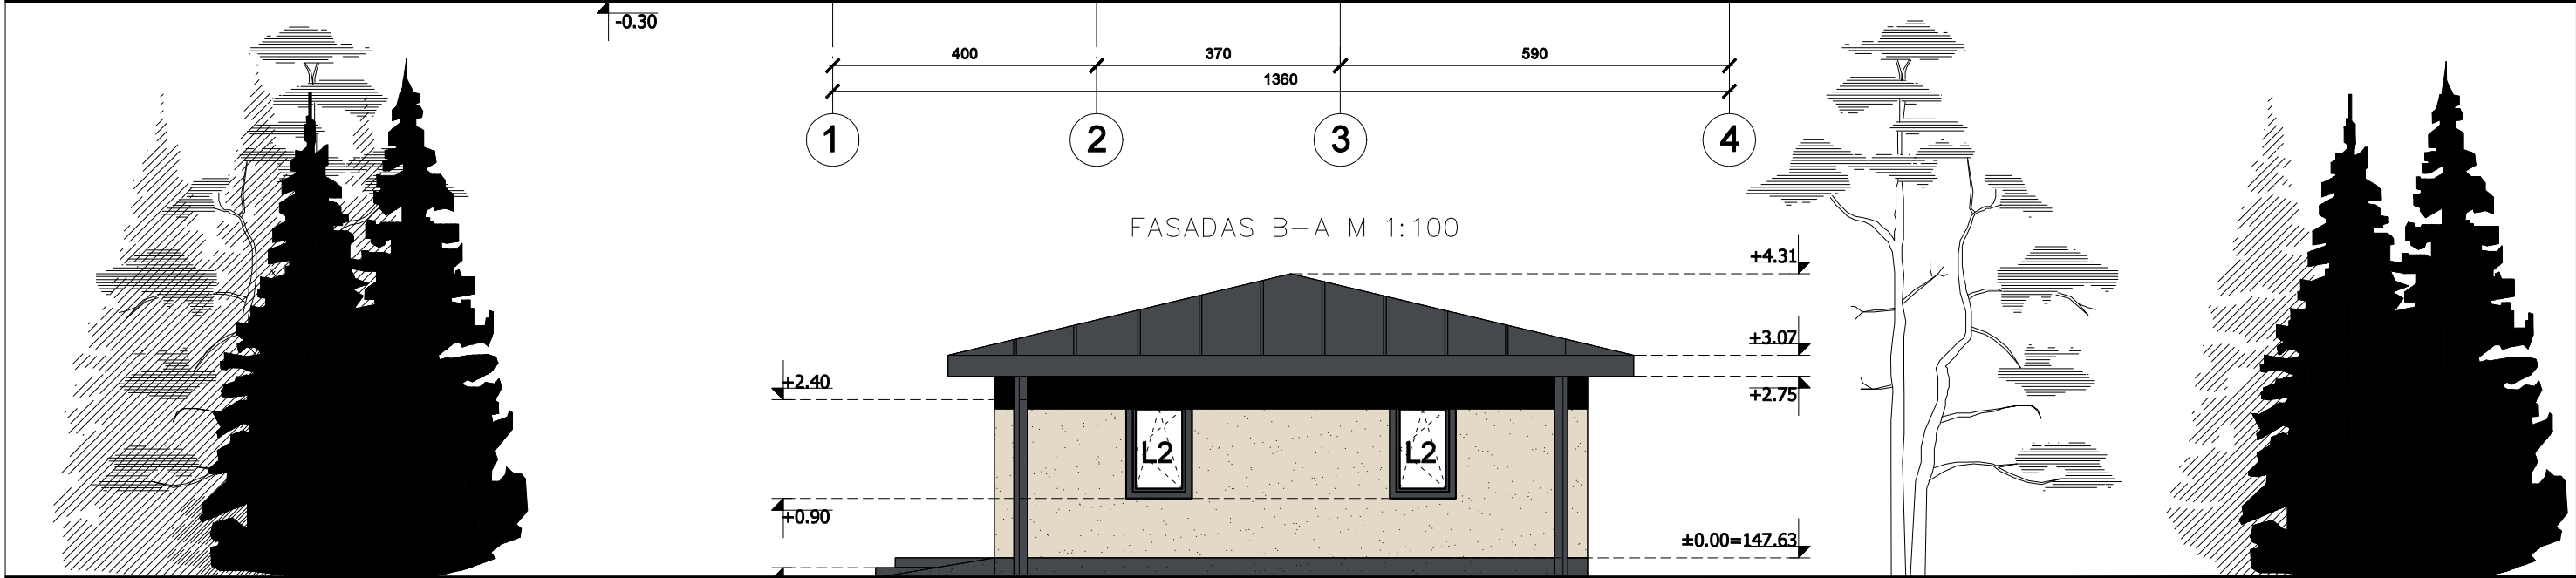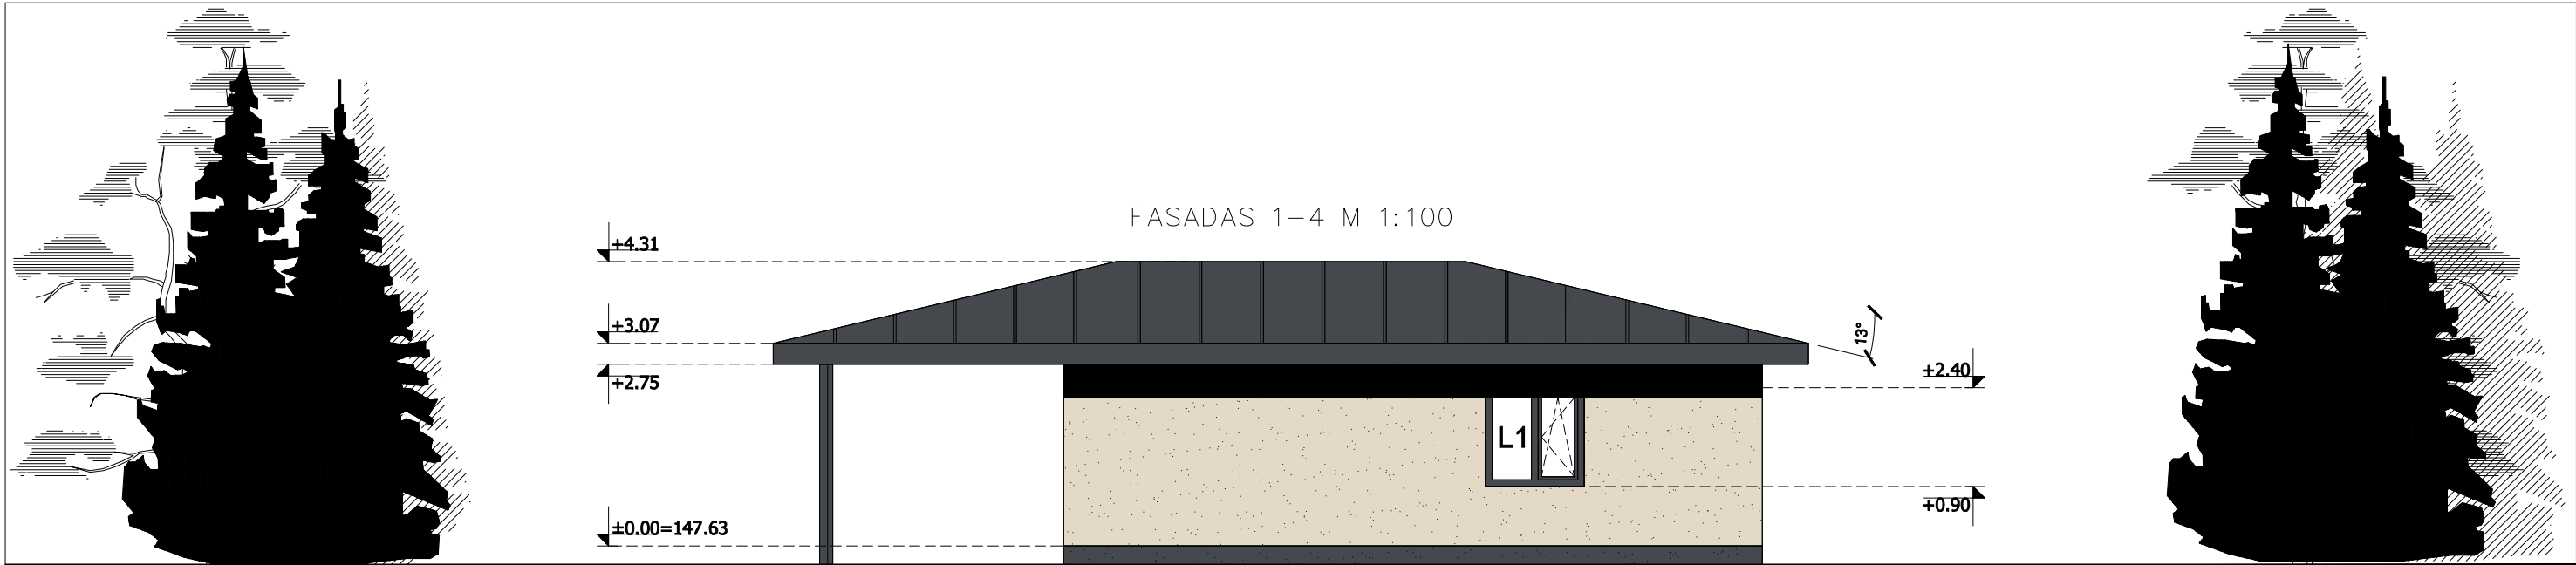

APDAILOS SPECIFIKACIJA		
Žymėjimas	Pavadinimas	Spalva
	Apskardiniai skarda	Pilka spalva, RAL 7024
	Cokolis apdaila. Dekoratyvinis tinkas	Pilka spalva, RAL 7024
	Fasado apdaila. Dekoratyvinis tinkas	Dramblo kaulo spalva, RAL 1013
	Stogo danga. Skarda classic	Pilka spalva, RAL 7024
	Langų rėmai	Pilka spalva, RAL 7024

PASTABOS:

- Spalvos brėžiniuose nurodytos sąlyginės. Vykdam statybos darbus, medžiagų pavyzdžius suderinti su architektu. Dažų pavyzdžiai turi būti pateikti statybų aikštelėje 0,5 m² plote, šiaurinėje ir pietinėje pastato dalyje. Tik gavus architekto ir projekto vadovo patvirtinimą konkrečiai spalvai galima užsakyti visą kiekį dažų.
- Išorės apdailai naudoti tik tai paskirti atitinkančias, sertifikuotas medžiagas.
- Lauko terasų danga – medinės lentos.
- Apdailos kiekius būtina tikslinti vietoje.
- Visus pakeitimus derinti su architektu.

		projektiniai pasiūlymai					
Laida	Išleidimo data	Laidos statusas, keitimo priežastis (jei taikoma)					
Kval. Patv. Dok. Nr.	 UAB "C DESIGN" Įm. kodas 305615089 PVM kodas LT100014101317 Žirmūnų g. 68A, LT-09124, Vilnius Tel. Nr.: 86 2117803	Statinio projekto pavadinimas ŪKININKO SODYBA: GYVENAMOSIOS PASKIRTIES (VIENO BUTO) PASTATO (6.1), PAGALBINIO ŪKIO PASKIRTIES PASTATO (7.17), VILNIAUS R. SAV., PAGIRIŲ SEN. TARNŲNŲ K., ŠLAITO G.2B(SKLYPO KAD. NR. 4167/0300:240), STATYBOS PROJEKTAS					
		Statinio numeris ir pavadinimas PAGALBINIO ŪKIO PASTATAS					
	Pareigos	V. Pavardė	Parašas	Data	Dokumento pavadinimas FASADAI M1:100	Mastelis	Laida
38137	PV	T. Tomaševič		2023 01		1:100	O
A 035	PDV	R. Jarmalavičius		2023 01			
LT	Statytojas L.K. S.K.				Dokumento žymuo 2302-PP-B013	Lapas	Lapų
						1	1



		projektiniai pasiūlymai							
	2023-01								
Laida	Išleidimo data	Laidos statusas, keltimo priežastis (jei taikoma)							
Kval. Patv. Dok. Nr.		UAB "C DESIGN" Įm. kodas 305615089 PVM kodas LT100014101317 Žirmūnų g. 68A, LT-09124, Vilnius Tel. Nr.: 86 2117803			Statinio projekto pavadinimas				
					ŪKININKO SODYBA: GYVENAMOSIOS PASKIRTIES (VIENO BUTO) PASTATO (6.1), PAGALBINIO ŪKIO PASKIRTIES PASTATO (7.17), VILNIAUS R. SAV., PAGIRIŲ SEN. TARNŲŲ K., ŠLAITO G.2B(SKLYPO KAD. NR. 4167/0300:240), STATYBOS PROJEKTAS				
					Statinio numeris ir pavadinimas				
					VIENBUTIS GYVENAMASIS NAMAS PAGALBINIO ŪKIO PASTATAS				
	Pareigos	V. Pavardė	Parašas	Data	Dokumento pavadinimas			Mastelis	Laida
38137	PV	T. Tomaševič		2023 01	VIZUALIZACIJOS M1:100			1:100	O
A 035	PDV	R. Jarmalavičius		2023 01					
LT	Statytojas	L.K. S.K.			Dokumento žymuo 2302-PP-B014			Lapas	Lapų
								1	1