





1	PROJEKTUOJAMA PLOVYKLOS STOGINĖ SU TECHNINIŲ KONTEINERIU	13 m2
2	SAVITARNOS PLOVYKLOS AIKŠTELĖS	4 vnt.
3	AUTOMOBILIŲ STOVĖJIMO IR DULKIŲ SIURBLIŲ AIKŠTELĖS	4 vnt.
4	ESAMAS PREKYBOS CENTRO PASTATAS	-
5	ESAMA AUTOMOBILIŲ STOVĖJIMO AIKŠTELĖ	-
6	ESAMA SUSKYSTINTŲ DUJŲ REZERVUARŲ AIKŠTELĖ	-

ŽEMĖS SKLYPŲ RIBOS

Atestato Nr.		T. Masiulio firma ARCHISFERA archisfera@outlook.com tel. +370 5 277 8555, mob. +370 615 18777			Savitarnos plovyklos, kitos paskirties inžinerinio statinio Tirkšlių g. 5E, Mažeikiai (skl. kad. nr. 6130/0010:178) supaprastintas statybos projektas				
A 902	PV	T. MASIULIS		2023.03	SKLYPO PLANAS M 1:500			Mastelis	
A 902	ARCH.	T. MASIULIS		2023.03				1:500	
STATYTOJAS: UAB "Baltic Retail Properties"					ASF-108.23-SSP			Rev.	Brėž. nr.
								-	SP-01

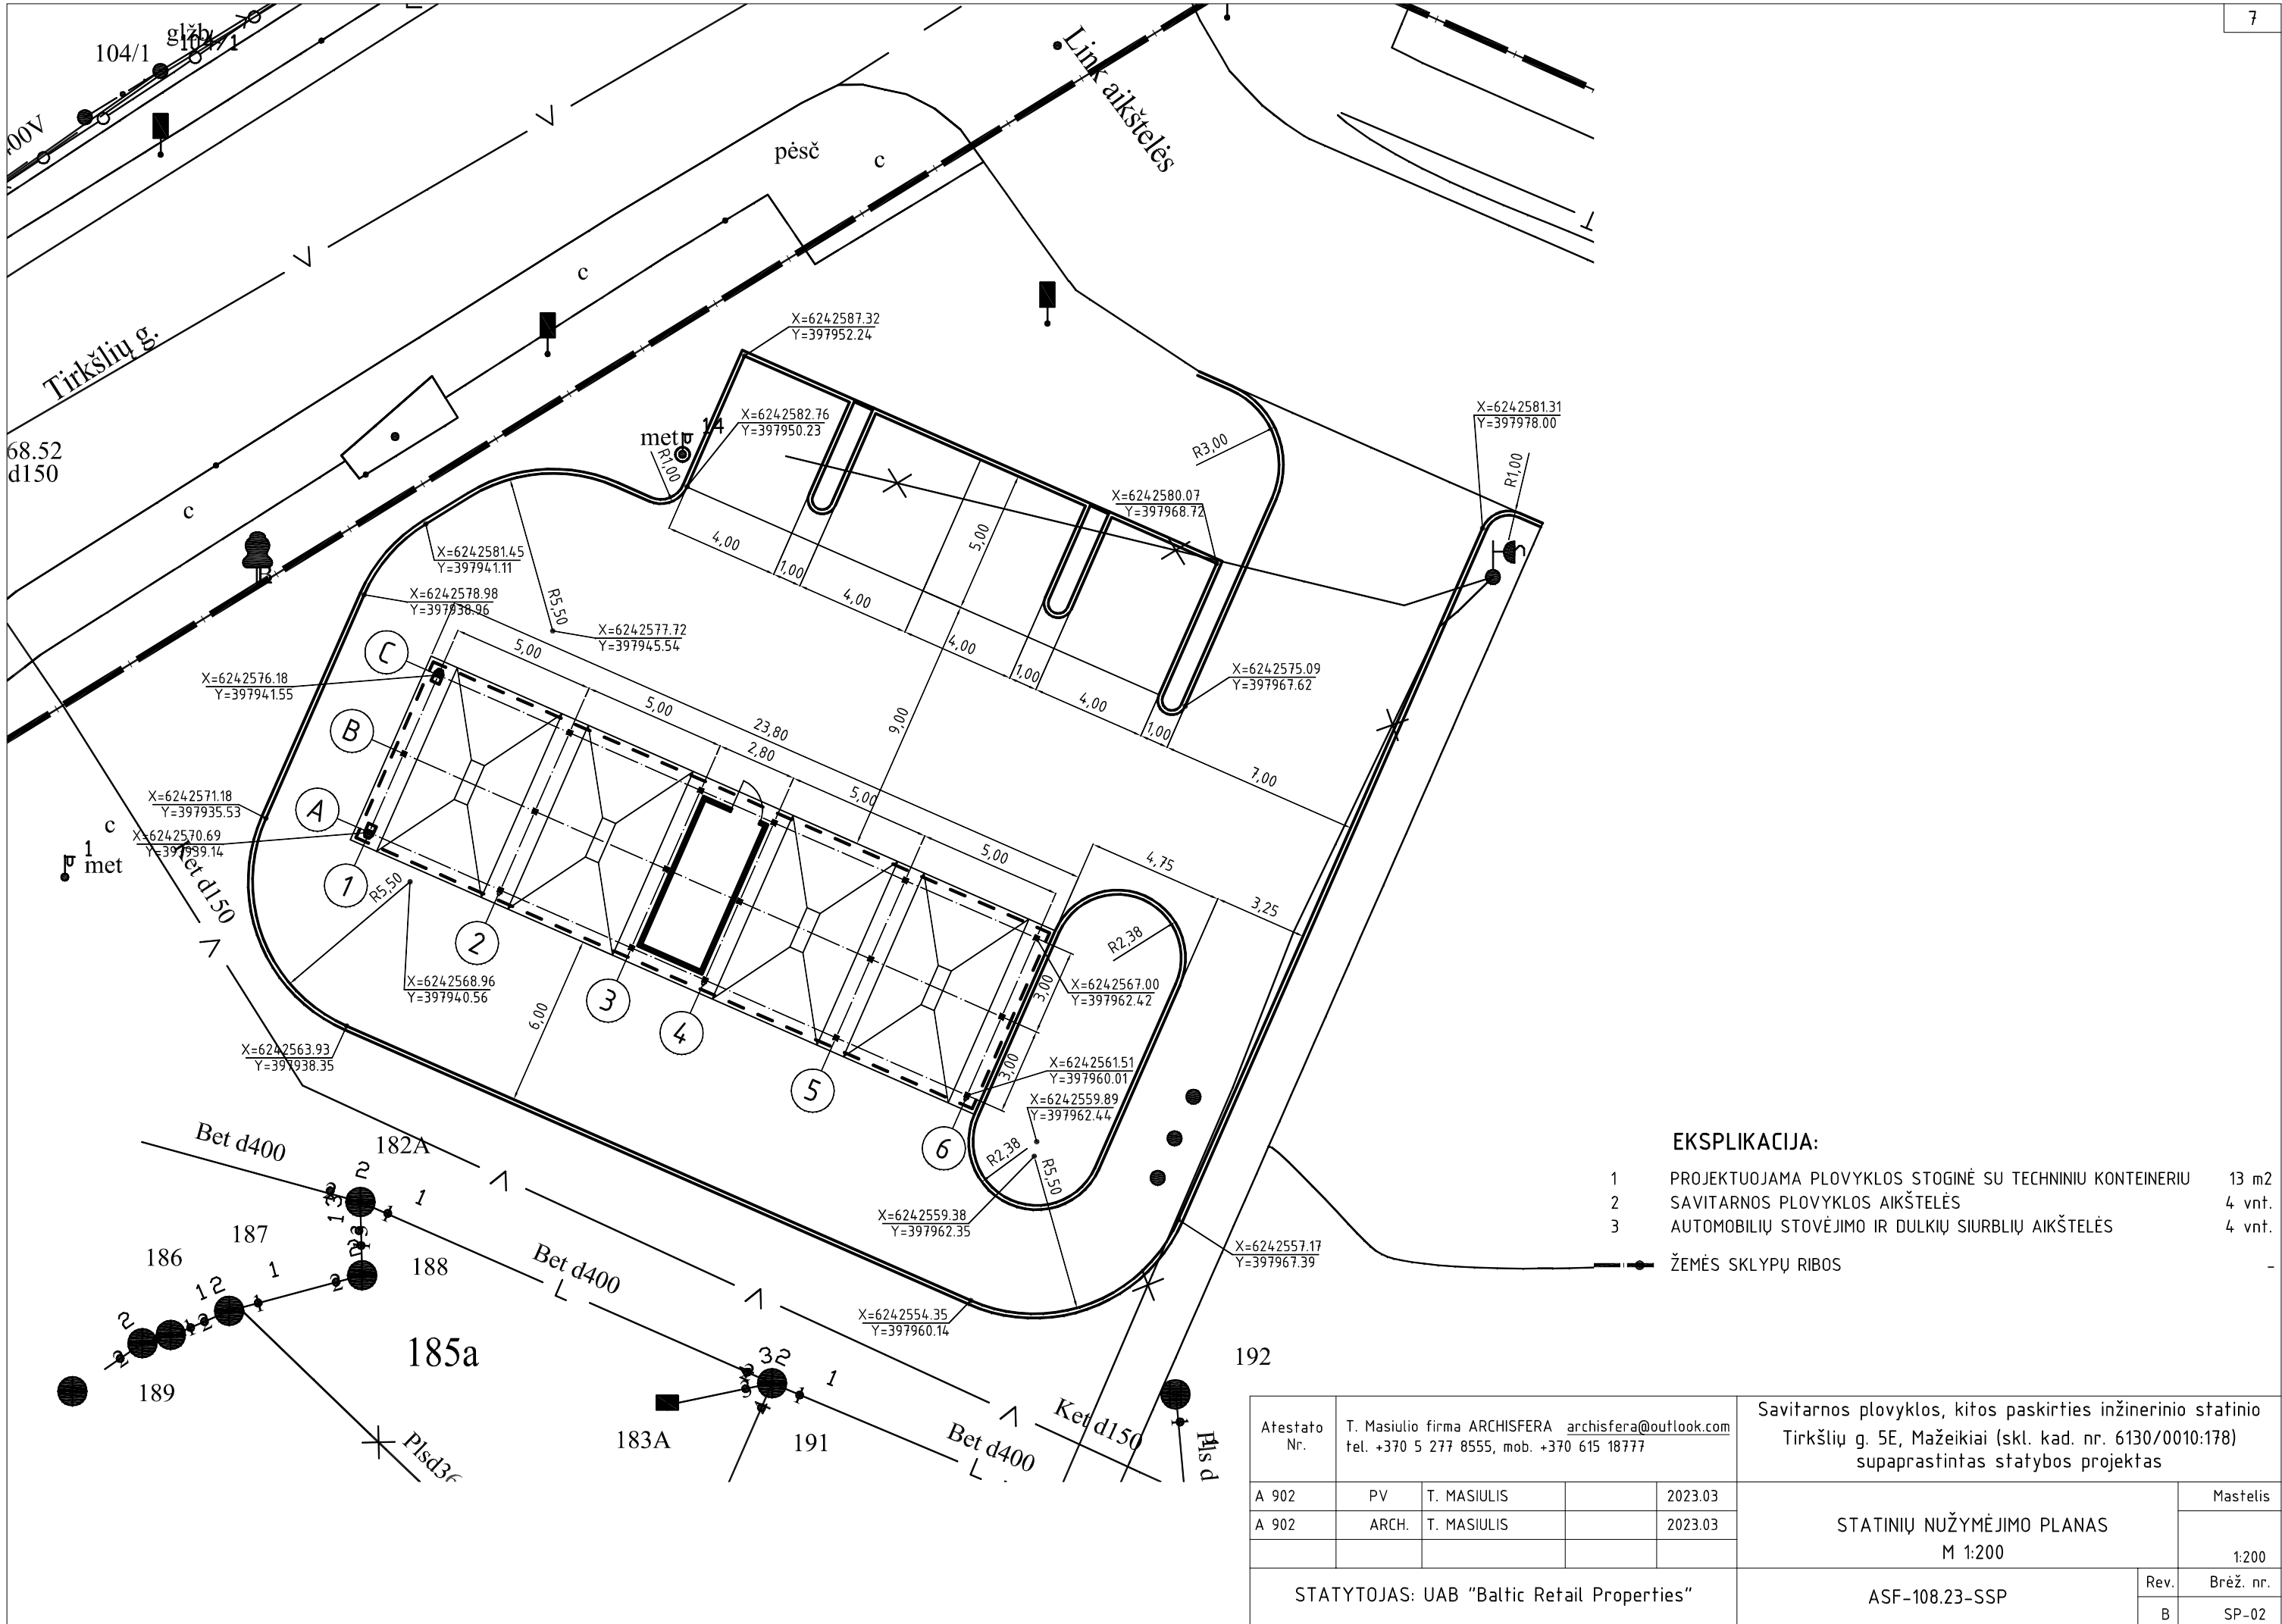

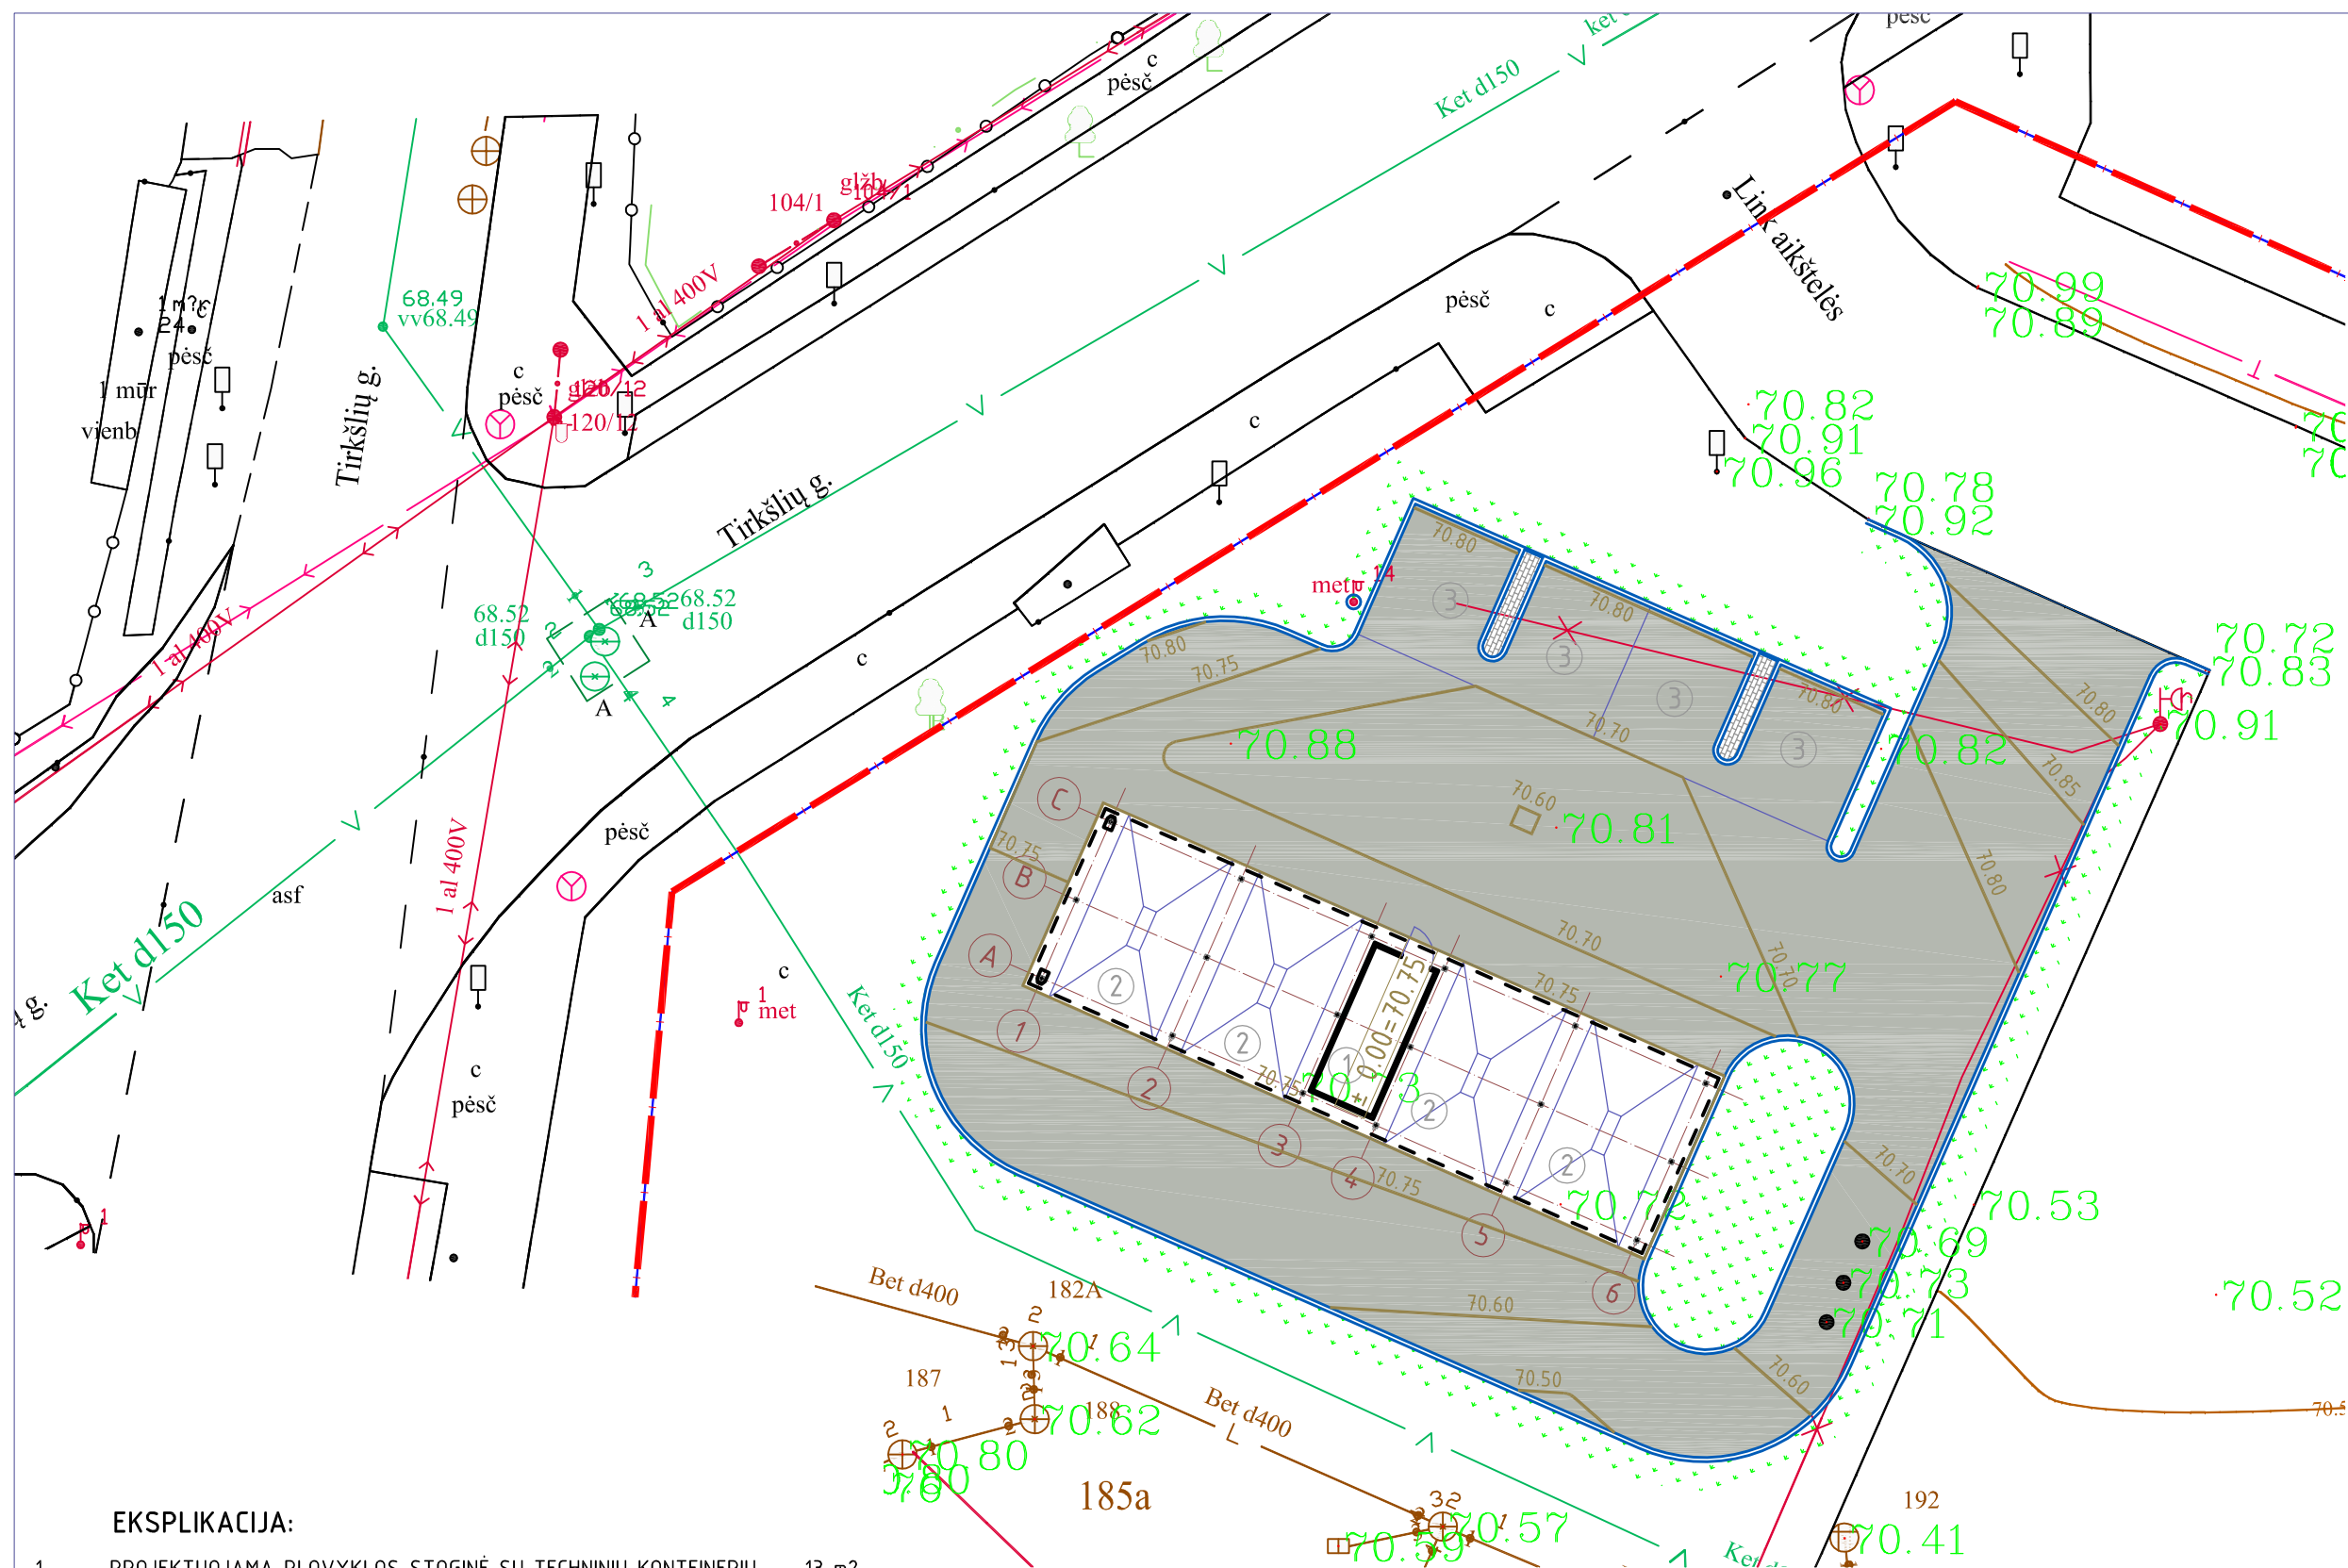

EKSPLIKACIJA:

1	PROJEKTUOJAMA PLOVYKLOS STOGINĖ SU TECHNINIU KONTEINERIU	13 m2
2	SAVITARNOS PLOVYKLOS AIKŠTELĖS	4 vnt.
3	AUTOMOBILIŲ STOVĖJIMO IR DULKIŲ SIURBLIŲ AIKŠTELĖS	4 vnt.
—●—	ŽEMĖS SKLYPŲ RIBOS	-

SUTARTINIAI ŽYMĖJIMAI	KIEKIAI
ASFALTO DANGA. PJŪVIAI 1-1, 2-2	675 m2
BETONO TRINKELIŲ DANGA (ŠALIGATVIS) PJŪVIS 2-3	6 m2
SĖJAMA, ATSTATOMA VEJA	175 m2
KELIO BORTAI 100.22.15	179 m1
VEJOS BORTAI 100.20.8	2 m1

PASTABA: DANGŲ PJŪVIAI BRĖŽINYJE SP-04

Atestato Nr.	T. Masiulio firma ARCHISFERA archisfera@outlook.com tel. +370 5 277 8555, mob. +370 615 18777			
A 902	PV	T. MASIULIS		2023.03
A 902	ARCH.	T. MASIULIS		2023.03
STATYTOJAS: UAB "Baltic Retail Properties"				


Savitarnos plovklos, kitos paskirties inžinerinio statinio
Tirkšlių g. 5E, Mažeikiai (skl. kad. nr. 6130/0010:178)
supaprastintas statybos projektas

SKLYPO AUKŠČIŲ IR DANGŲ PLANAS
M 1:250

Mastelis

1:250

Rev.	Brėž. nr.
-	SP-03

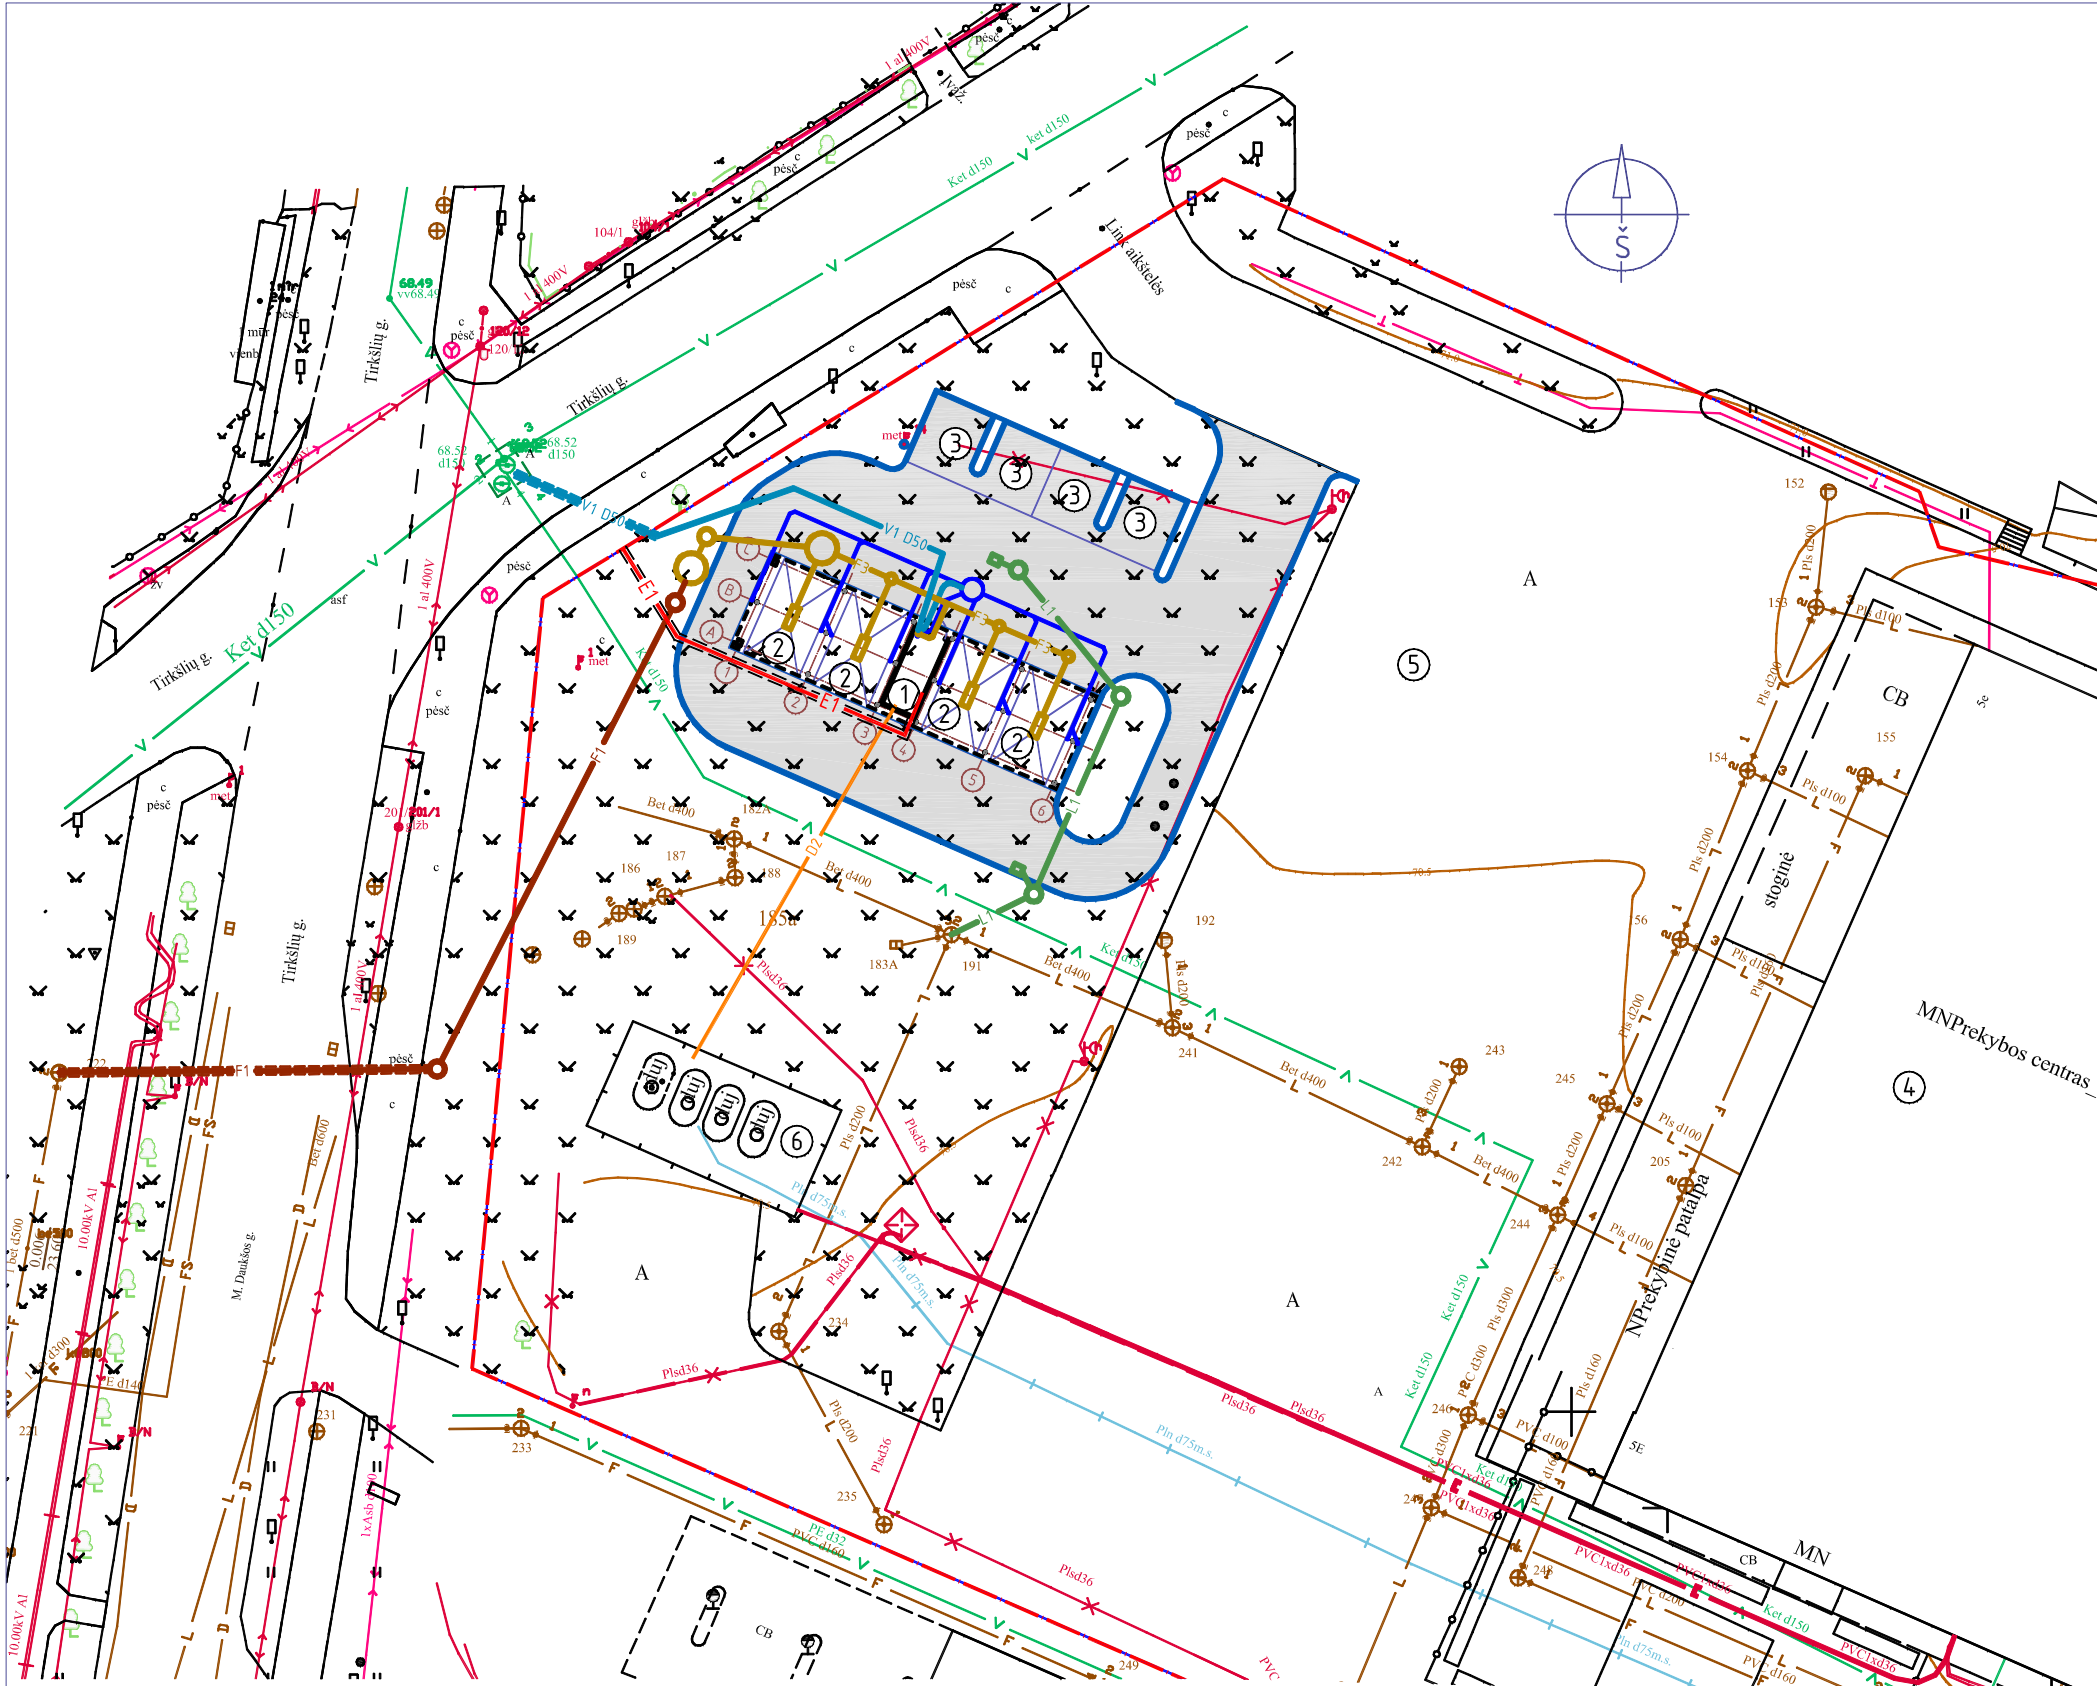

SUTARTINIAI ŽYMĖJIMAI

- V1 PROJEKTUOJAMAS GERIAMOJO VANDENS TINKLAS
- F1 PROJEKTUOJAMAS BUITINIŲ NUOTEKŲ TINKLAS
- F3 PROJEKTUOJAMAS GAMYBINIŲ NEŠVARIŲ NUOTEKŲ TINKLAS
- L1 PROJEKTUOJAMAS LIETAUS NUOTEKŲ TINKLAS
- D2 PROJEKTUOJAMAS MAŽO SLĖGIO SUSKYSTINTŲ NAFTOS DUJŲ ĮVADAS
- E1 PROJEKTUOJAMAS VIDAUS ELEKTROS TINKLO KABELIS HDPE VAMZDYJE
- PROJ. PLOVYKLOS TECHNOLOGINIS VANDENS RECIRKULIACIJOS TINKLAS


SITUACIJOS SCHEMA:






EKSPLIKACIJA:

- | | | |
|--------------------|--|--------|
| 1 | PROJEKTUOJAMA PLOVYKLOS STIGINĖ SU TECHNINIU KONTEINERIU | 13 m2 |
| 2 | SAVITARNOS PLOVYKLOS AIKŠTELĖS | 4 vnt. |
| 3 | AUTOMOBILIŲ STOVĖJIMO IR DULKIŲ SIURBLIŲ AIKŠTELĖS | 4 vnt. |
| 4 | ESAMAS PREKYBOS CENTRO PASTATAS | - |
| 5 | ESAMA AUTOMOBILIŲ STOVĖJIMO AIKŠTELĖ | - |
| 6 | ESAMA SUSKYSTINTŲ DUJŲ REZERVUARŲ AIKŠTELĖ | - |
| ŽEMĖS SKLYPŲ RIBOS | | - |

Atestato Nr.		T. Masiulio firma ARCHISFERA archisfera@outlook.com tel. +370 5 277 8555, mob. +370 615 18777			Savitarnos plovklos, kitos paskirties inžinerinio statinio Tirkšlių g. 5E, Mažeikiai (skl. kad. nr. 6130/0010:178) supaprastintas statybos projektas		
A 902	PV	T. MASIULIS		2023.03	SUVESTINIS INŽINERINIŲ TINKLŲ PLANAS M 1:500		
A 902	ARCH.	T. MASIULIS		2023.03			
3738	VN-PDV	A. SINKEVIČIENĖ		2022.03			
STATYTOJAS: UAB "Baltic Retail Properties"					ASF-108.23-SSP		Rev.
							Brėž. nr.
							SP-05

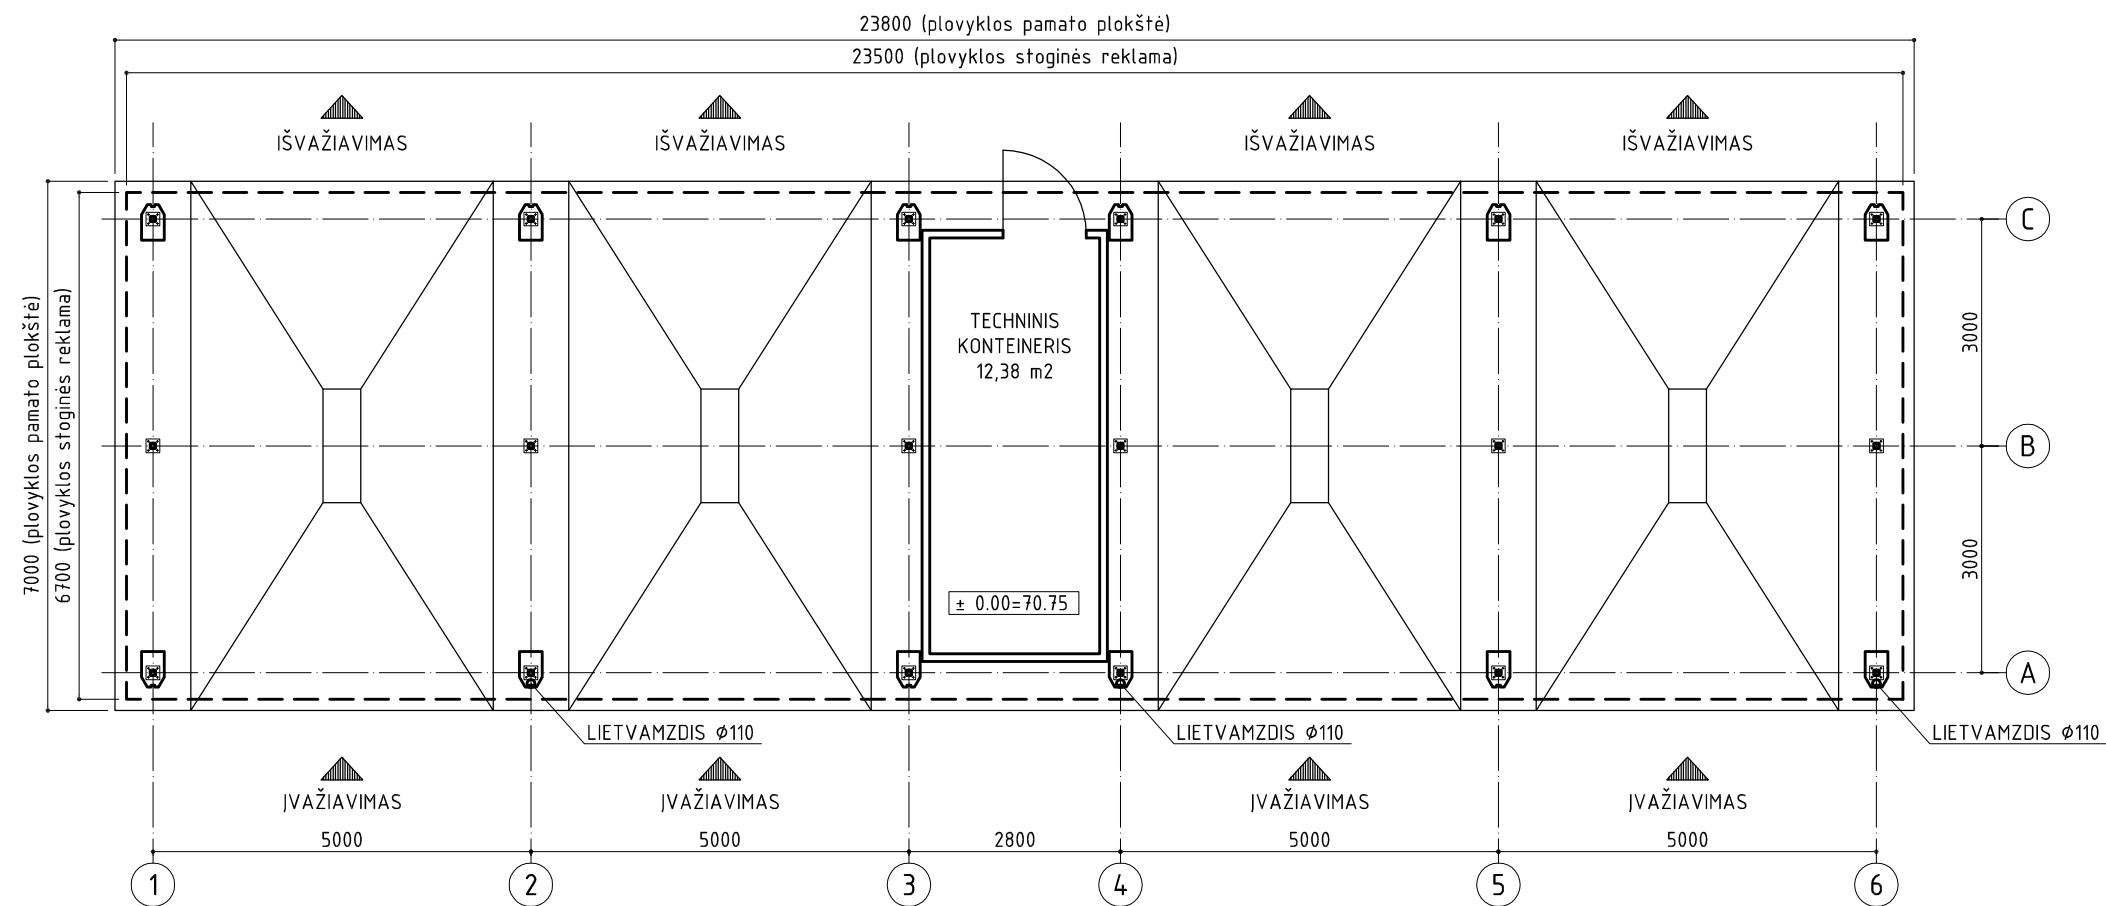

Atestato Nr.	T. Masiulio firma "ARCHISFERA" archisfera@outlook.com tel. +370 5 277 8555, mob. +370 615 18777				Savitarnos plovyklos, kitos paskirties inžinerinio statinio Tirkšlių g. 5E, Mažeikiai (skl. kad. nr. 6130/0010:178) supaprastintas statybos projektas			
902A	PV	T. MASIULIS		2023.03	PLOVYKLOS PLANAS M 1:100			
902A	PA	T. MASIULIS		2023.03				
STATYTOJAS: UAB "Baltic Retail Properties"					ASF-108.23-SSP		Laida	Brėž. nr.
							-	SA-01 (A3)

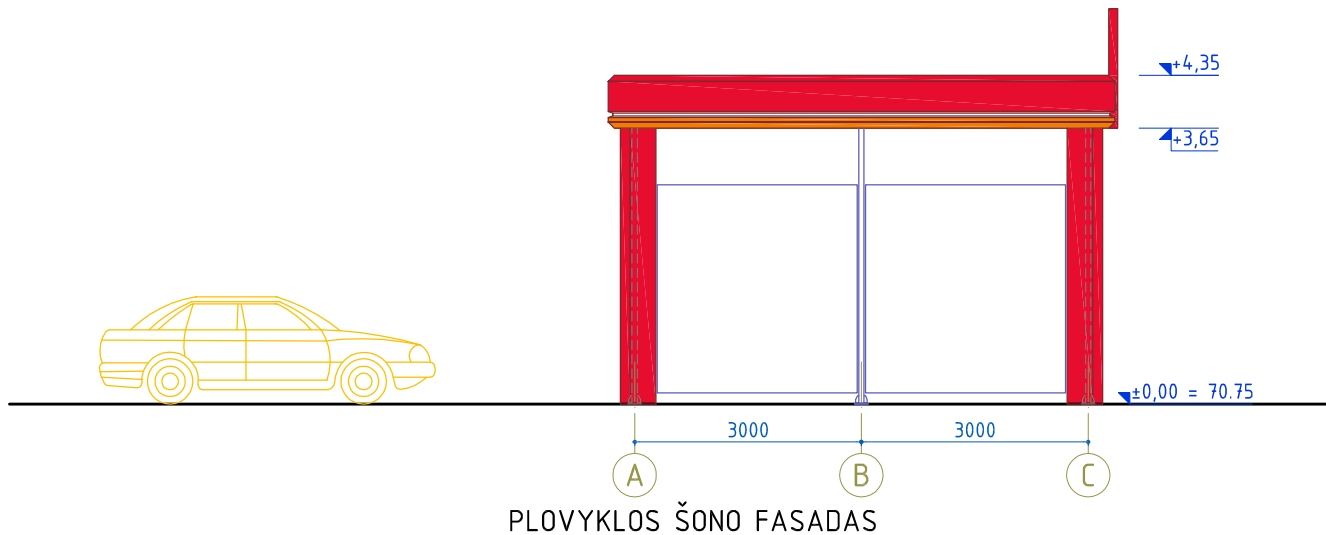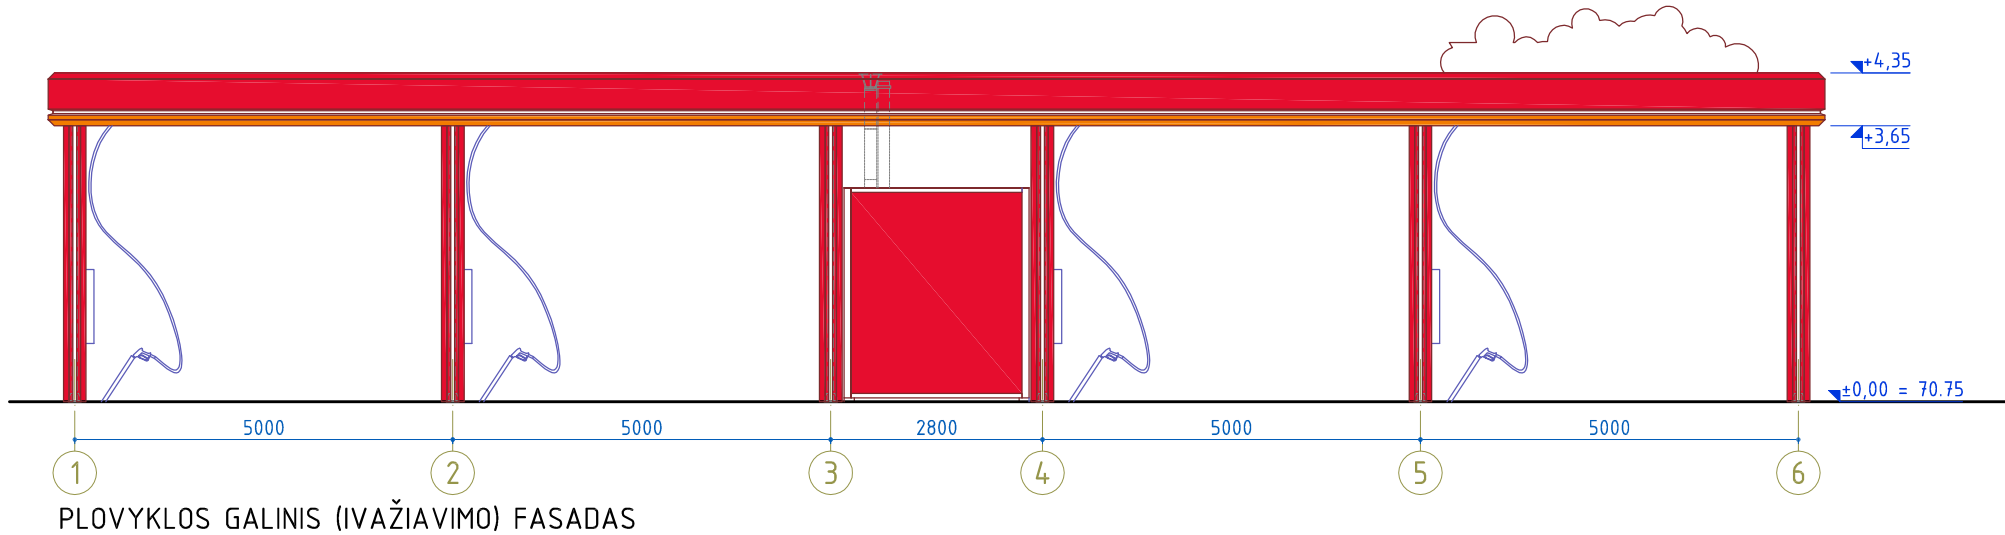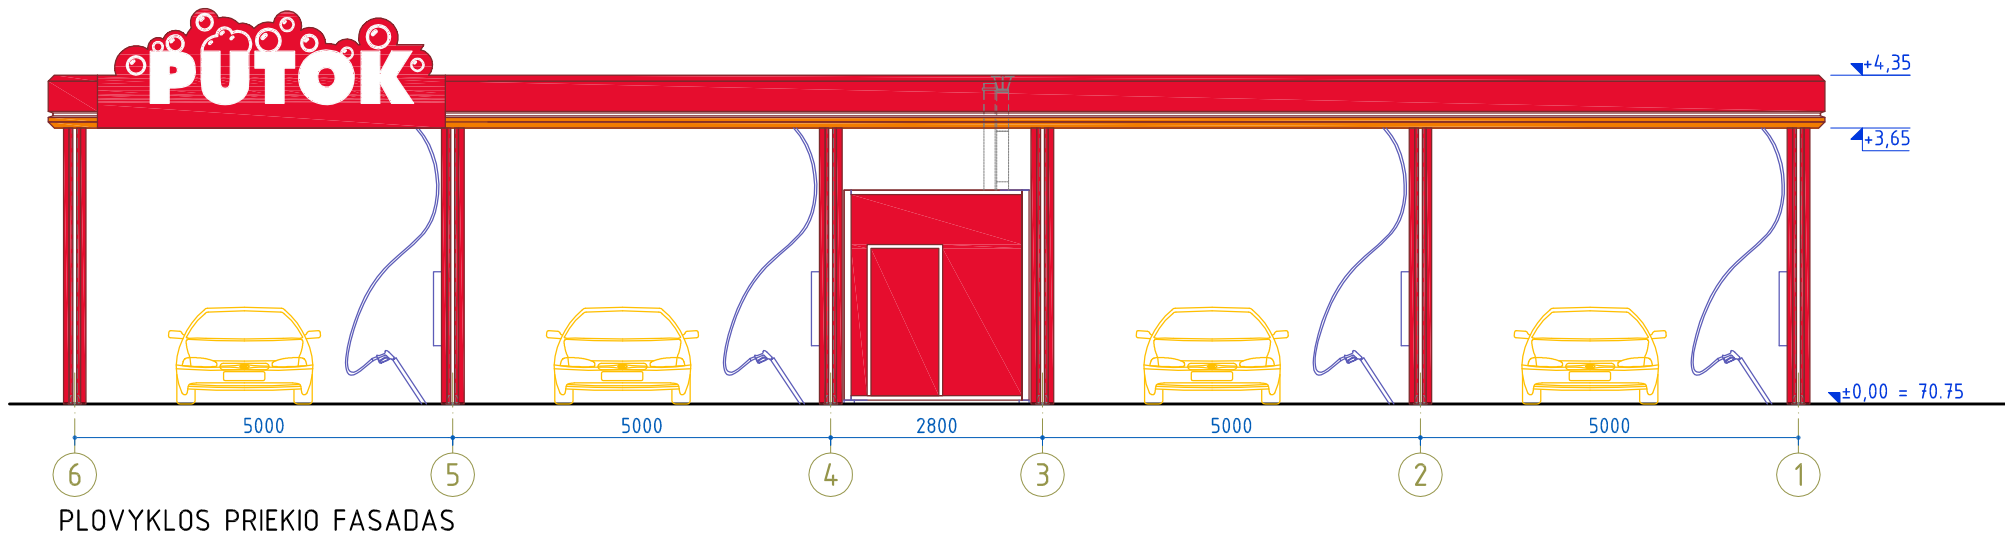

REKLAMINIŲ ŽENKLŲ SPALVINIS SPRENDIMAS



Atestato Nr.	T. Masiulio firma "ARCHISFERA" archisfera@outlook.com tel. +370 5 277 8555, mob. +370 615 18777				Savitarnos plovyklos, kitos paskirties inžinerinio statinio Tirkšlių g. 5E, Mažeikiai (skl. kad. nr. 6130/0010:178) supaprastintas statybos projektas	
902A	PV	T. MASIULIS		2023.03	PLOVYKLOS FASADAI M 1:100	Mastelis M 1:100
902A	PA	T. MASIULIS		2023.03		Brėž. nr. SA-02 (A3)
STATYTOJAS: UAB "Baltic Retail Properties"					ASF-108.23-SSP	Laida -

Savitarnos plovyklos, kitos paskirties inžinerinio statinio
Tirkšlių g. 5E, Mažeikiai (skl. kad. nr. 6130/0010:178)
supaprastintas statybos projektas

STATYTOJAS: UAB "Baltic Retail Properties"
ASF-108.23-SPP

STATINIO SU GRETIMA URBANISTINE APLINKA VIZUALIZACIJA

