

**„Gyvenamosios paskirties (vieno buto) pastato Josvainių g. 20, Kėdainiai,
rekonstravimo projektas“**

Statytojas:	E R S R
Adresas:	Josvainių g. 20, Kėdainiai skl. Kad., Nr.5333/0009:1, 53/8121, Kėdainių m. k.v.
Statybos rūšis:	Rekonstravimas
Projekto Nr.:	SPRC-21/11
Naudojimo paskirtis:	Gyvenamasis namas (6.1)
Kategorija:	Neypatingas statinys
Stadija:	Projektiniai pasiūlymai
Laida:	0
Tomas	III
Dalis:	3. STATINIO ARCHITEKTŪRINĖ (SA)

Projektuotojas:	MB „Statybos projektų rengimo centras“ (m. parašas)
Įmonės vadovas:	Povilas Malijauskas (m. parašas)
Projekto vadovas:	Povilas Malijauskas (m. parašas)
PV atestato Nr.	A2020
Statytojas (tvirtinu):	E R S R

TECHNINIO-DARBO PROJEKTO (TDP) BENDRIEJI DUOMENYS (BD)

PROJEKTUOJAMO STATINIO PAŽINTINIAI DUOMENYS

Statinio (komplekso) pavadinimas, adresas: Gyvenamosios paskirties (vieno buto) pastato Josvainių g. 20, Kėdainiai, rekonstravimo projektas

Statybos geografinė vieta. Esama teritorija yra Kėdainių sav., E R , S R nuosavybės teise priklausančiame sklype.

Statytojas (užsakovas). Statytojas yra E R , S R

Projektuotojas. Techninį darbo projektą parengė MB „Statybos projektų rengimo centras“ Europos per.122, Kaunas, Projekto vadovas yra P. Malijauskas (atestato Nr. A 2020).

Projektavimo etapas (stadija). Projektavimo darbai vykdomi vienu etapu - parengiamas techninis darbo projektas. TDP sudėtis ir detalumas atitinka STR 1.04.04:2017 „Statinio projektavimas, projekto ekspertizė“ nurodymus.

Statybos rūšis. Vadovaujantis STR 1.01.08:2002 „Statinio statybos rūšys“, yra rekonstravimas.

Statinio naudojimo paskirtis. Vadovaujantis STR 1.01.03:2017 „Statinių klasifikavimas“, gyvenamasis namas yra gyvenamosios paskirties (vieno buto) pastatas.

Statinio kategorija. Vadovaujantis STR 1.01.03:2017 „Statinių klasifikavimas“, statiniai priskiriami neypatingosios kategorijos statiniams.

Statybos techninio reglamento
STR 1.04.04:2017 „Statinio projektavimas,
projekto ekspertizė“ 5 priedas

BENDRIEJI STATINIŲ RODIKLIAI

Pavadinimas	Mato vienetas	Kiekis	Pastabos
I. SKLYPAS			
1. sklypo plotas	m ²	673	
2. sklypo užstatymo intensyvumas(1)	%	26	
3. sklypo užstatymo tankumas(1)	%	17	
4. apželdintas sklypo plotas	%	79	
II. PASTATAI			
1. Gyvenamasis pastatas			
1.1. Butų skaičius	vnt	1	
1. Gyvenamasis pastatas (6.1)			
2. Pastato bendrasis plotas.	m ²	176.36	
3. Pastato naudingasis plotas.	m ²	176.36	
4. Pastato tūris.	m ³	612	
5. Aukštų skaičius	vnt.	2	
6. Pastato aukštis. *	m	7.60	
7. Butų skaičius (gyvenamajame name), iš jų:	vnt.	1	
7.1. pagalbinis	m ²	109,35	
7.2. 2 gyvenamasis	m ²	67,01	
8. Energinio naudingumo klasė		C	
9. Pastato (patalpų) akustinio komforto sąlygų klasė		C	
10. Statinio atsparumo ugniai laipsnis		II	

3. BENDRAS AIŠKINAMASIS RAŠTAS

3.1. TRUMPAS STATYBOS SKLYPO APIBŪDINIMAS

Žemės sklypas. Sklype yra esamų pastatų. Reljefas kintantis tarp 32,97 ir 33,02. Sklype nėra saugotinių želdinių, augančių ne miško žemėje. Sklypui nėra nustatytų specialiųjų žemės ir miško naudojimo sąlygų. Sklypo šiaurės -rytų pusėje yra esamas privažiavimas.

Sklype yra atlikti topografiniai, geodeziniai tyrimai.

3.2. PROJEKTINIAI SPRENDINIAI

Projektuojamas vieno buto gyvenamasis namas yra vieno tūrio su šlaitiniais stogais, mūrinės konstrukcijos. Pirmame aukšte projektuojama erdvi kirpykla, tambūras, koridorius, katilinėje- techninėje patalpoje įrengiamas bus šilumos siurblys „oras-vanduo“ , antrame aukšte- miegamieji, sanmaržas.

Fasadų apdailai naudojama klinkerinių plytelių apdaila. Stogo danga – profiliuota skarda.

Namo užimamas sklypo plotas– 117 kv. M. Automobiliams stovėjimas numatomas sklype –2 -3 vnt.

Sklypas aptveriamas iki 1.5 m ažūrine tvora, laikantis STR 1.01.03:2017 „Statinių klasifikavimas“ reikalavimų.

- **Higiena, sveikata, aplinkos apsauga.** Gyv. name gyventojams užtikrinamos atitinkančios higienos normos sąlygos: užtikrinamas geriamos kokybės vandens tiekimas, nuotekų šalinimas, patalpų šildymas, vėdinimas, natūralus ir dirbtinis apšvietimas. Statinio konstrukcijoms ir apdailai nenaudojamos žmogaus sveikatai kenksmingos medžiagos. Norminiai reikalavimai statinių higienos, sveikatos ir aplinkos apsaugos aspektu yra tenkinami.

Norminis natūralus apšvietimas užtikrinamas per langus (gyv. kambariuose natūralios apšvietos koeficientas iki 1:5, virtuvėje – iki 1:6). Papildomas dirbtinis apšvietimas – pagal užsakovo pageidavimą bei interjero projektą.

Grindų danga parinkta tokia, kad jai sudrėkus, ji nebūtų slidi. Vandens ir dirvožemio teršimo kenksmingomis medžiagomis nebus.

- **Geriamasis vanduo** atitiks geriamojo vandens saugą ir kokybę reglamentuojančios higienos normos HN 24:2003 reikalavimus.

- **Oro kokybė.** Didžiausia leidžiama cheminių medžiagų koncentracija gyvenamosios aplinkos ore atitiks Lietuvos higienos normos HN 35:2007 nustatytus reikalavimus.

- **Naudojimo sauga.** Statiniuose numatomos priemonės leidžiančios išvengti nelaimingų atsitikimų (dėl paslydimo, kritimo, sniego nuošliaužų, varveklų kritimo, susidūrimo, nudegimo, nutrenkimo ar susižalojimo elektros srove, sprogimo) rizikos. Elektros įrengimai įžeminami.

- **Apsauga nuo triukšmo.** Pastatų atitvarinės konstrukcijos užtikrina norminę C garso izoliaciją. Langai įrengiami su stiklo paketais. Grindys virš tarpaukštinio perdengimo įrengiamos su garso izoliacija. Atitvarų garso klasės: kambariai nuo negyvenamosios paskirties patalpų – 60 dB, įėjimo į namą durys (durų garso izoliavimo klasė C) – 30 dB, miegamasis nuo to paties buto patalpų – 44 dB. Perdangų garso klasės: kambarių nuo pastato negyvenamosios paskirties patalpų – 48 dB, kambarių nuo virš jų esančių kitų butų patalpų – 53 dB.

- **Energijos taupymas ir šilumos išsaugojimas.** Atitvarinių konstrukcijų (sienų, denginio, langų, lauko durų) šilumos perdavimo koeficientai atitinka normatyvinių dokumentų reikalavimus. Langai įrengiami su stiklo paketais (išskyrus lengvai numetamas konstrukcijas). Lauko durys įrengiamos su šilumos izoliacija. Natūralaus vėdinimo ortakiai įrengiami su reguliuojamomis grotelėmis.

- **Žaibosauga.** Ant pastatų stogų turi būti įrengiami žaibolaidžiai. Jie įrengiami su dviem jungiamaisiais laidininkais, nuvestais į skirtingas pastatų puses.

- **Inžineriniai tinklai.** Gyv. namai aprūpinami vandeniu, nuotekų šalinimu, elektra. Projektai atliekami vadovaujantis atitinkamų institucijų išduotomis techninėmis sąlygomis. **Vandentiekis ir nuotekų kanalizavimas** – esamas. **Elektros tiekimas** – esamas.

Higienos reikalavimai

- Durų ir langų garso izoliavimo klasės B

Garso izoliavimo klasė	Garso izoliavimo rodiklio klasė	Išmatuotų laboratorinių garso izoliavimo rodiklių R_w ribos, dB
Neklasifikuojama	Neklasifikuojama	□ 20
E	20	21–26
D	25	27–32
C	30	33–37
B	35	38–43
A	40	> 43

Dirbtinis apšvietimas patalpose įrengiamas vadovaujantis STR 2.02.09:2005 „Vienbučiai ir dvibučiai gyvenamieji namai“ 5 priedas

NAMO PATALPŲ NATŪRALIOS APŠVIETOS KOEFICIENTŲ MAŽIAUSIŲ DYDŽIŲ VERTĖS

Patalpos, kuriose turi būti natūrali apšvieta	Natūralios apšvietos koeficientas (patalpos atitvarų perforuoto ploto ir patalpos grindų ploto santykis)
□. Gyvenamieji kambariai	□:□

☐ Virtuvė	1:8
☐ Gyvenamieji kambariai, virtuvė, apšviečiami per langus, įrengtus nuožulnioje stogo plokštumoje	1:10

STR 2.09.02:2005 „ŠILDYMAS, VĖDINIMAS IR ORO KONDICIONAVIMAS“

1 priedas

ORO KIEKIO PROJEKTINĖS REIKŠMĖS

Pastato ir patalpos pavadinimas	Oro judrumo charakteristika**	Tiekiamo lauko oro kiekis				Šalinamo oro kiekis	
		1 asmeniui		1 m ² grindų*			
		d m ³ /s 3	m/h 4	dm/s 5	m/h 6	d m ³ /s. vnt. 7	m ³ /h. vnt. 8
1 1. Gyvenamieji pastatai Bendrosios patalpos	2						
1.1. Laiptinė	-	-	-	0,5 h ⁻¹	-	0,5 h ⁻¹	-
1.2. Sandėlis	-	-	-	0,35	1,3	0,35/m ²	1,3/m ²
1.3. Rūsys	-	-	-	0,2	0,7	0,20/m ²	0,7/m ²
1.4. Rūbinė	2	-	-	2	7,2	2/m ²	7,2/m ²
1.5. Pausykla	2	-	-	3	10,8	3/m ²	10,8/m ²
1.6. Sauna	-	-	-	2	7,2	2/m ²	7,2/m ²
1.7. Skalbykla	-	-	-	1	3,6	1/m ²	3,6/m ²
1.8. Džiovykla	-	-	-	2	7,2	2/m ²	7,2/m ²

Name įrengiamas priverstinis oro vėdinimas, kuris įrengiamas vadovaujantis STR 2.09.02:2005 „ŠILDYMAS, VĖDINIMAS IR ORO KONDICIONAVIMAS“.

Patalpų mikroklimatas užtikrinamas vadovaujantis HN 42:2009 „GYVENAMŲJŲ IR VISUOMENINIŲ PASTATŲ PATALPŲ MIKROKLIMATAS“ PATVIRTINIMO

Eil. Nr.	Mikroklimato parametrai	Ribinės vertės	
		Šaltuoju metų laikotarpiu	Šiltuoju metų laikotarpiu
1.	Oro temperatūra, °C	18–22	18–28
2.	Temperatūrų skirtumas 0,1 m ir 1,1 m aukštyje nuo grindų, ne daugiau kaip °C	3	3
3.	Santykinė oro drėgmė, %	35–60	35–65
4.	Oro judėjimo greitis, m/s	0,05–0,15	0,15–0,25

2. Lentelė. Buto pagalbinių ir gyvenamųjų pastatų bendrojo naudojimo patalpų temperatūrų ribinės vertės šaltuoju metų laikotarpiu

Eil. Nr.	Patalpos	Temperatūrų ribinės vertės, °C
1.	Buto pagalbinės	
1.1.	Koridoriai ir sandėliukai	18–21
1.2.	Drabužinės	18–20
1.3.	Vonios ir tualetai	20–23
2.	Gyvenamųjų pastatų bendrojo naudojimo	
2.1.	Laiptinės, koridoriai, holai, vestibuliai	14–16
2.2.	Bendros virtuvės	18–22

Eil. Nr.	Patalpos	Temperatūrų ribinės vertės, °C
1.	Buto pagalbinės	
2.3.	Tualetai, prausyklos, dušai, vonios kambariai	20–23
2.4.	Rūšiai ir sandėliai	4–8
2.5.	Darbo ir poilsio kambariai	18–22
2.6.	Skalbyklos	18–22
2.7.	Džiovyklos	20–23

1. Gyvenamajame vieno buto name oro vėdinimui bus naudojama „Komfovent Domekt R 300 V“ įrenginys, maksimalus šalinamas oro kiekis 324 m³/h, Virtuvėje bus užtikrinamas 15 l/s, vonioje ir tualete 12 l/s. Tiekiamo lauko oro kiekis, l/s 1 m² grindų ploto gyvenamosiose palpose 0,38 l/s.
2. Vadovaujantis STR 2.02.09:2005, 7 priedu užtikrinamas :

PATALPŲ DIRBTINĖS APŠVIETOS PARAMETRŲ MAŽIAUSIOS LEIDŽIAMOS VERTĖS

Patalpos	Normuojamos apšvietos dydis, lx	Normuojamos apšvietos plokštuma nuo grindų paviršiaus, m
1. Bendrasis kambarys (svetainė)	150-300	H 0,8
2. Miegamasis	100-200	H 0,8
3. Virtuvė, virtuvė niša	100-200	H 0,8
4. Valgomasis	100-200	H 0,8
5. Kabinetas, biblioteka	300	H 0,8
6. Koridorius, holas	50	H 0,0
7. Skalbykla	100	H 0,8
8. Vonia, tualetas	75	V virš plautuvės
9. Rūbinė	100	H 0,0
10. Sandėliukas	50	H 0,0

3.4. ESMINIŲ STATINIO REIKALAVIMŲ IŠPILDYMAS PROJEKTE

Mechaninis patvarumas ir pastovumas. Techninio darbo projekto paruoštoje dokumentacijoje visi priimti sprendimai užtikrina statinių mechaninį atsparumą ir pastovumą, kuris pagrįstas ribinių būvių koncepcija. Sudarant darbo dokumentaciją, būtina atlikti statinių elementų konstravimą, remiantis techninių reikalavimų duotomis nuorodomis, bei objektų detaliais konstrukciniais architektūriniais sprendimų aprašymais. Naudojant standartinius gamyklinius statybos gaminius, jie turi būti parinkti pagal skaičiuojamąsias montažines ir eksploatacines apkrovas. Pastačius statinį, jis turi būti eksploatuojamas pagal STR 2.01.01(4):2008 „Esminiai statinio reikalavimai. Naudojimo sauga” nuorodas.

Įmonė	Pareigos	Vardas, pavardė	Atestato Nr.	Parašas	Data
MB “Statybos projektų rengimo centras”	PV,APDV	P. Malijauskas	A 2020		2022-01-02

Situacijos schema M1:500

Rekonstruojamas gyvenamasis namas




SUTARTINIAI ŽYMĖJIMAI

●	Rekonstruojamas gyvenamasis namas (užst. plotas 117kv.m)
---	--

Atestato Nr.	Projektuotojas MB "Statybos projektų rengimo centras"				Objektas Gyvenamosios paskirties (vieno buto) pastato Josvainių g. 20, Kėdainiai, rekonstravimo projektas				
A 2020	PV, Apdv	P. Malijauskas		2021-12	Brėžinys Situacijos schema M1:500			Laida	
A 2020	Arch.	P. Malijauskas		2021-12				0	
Etapas	Užsakovas (Statytojas)				Žymuo SPRC-21/11-TDP-SS-1			Lapas	Lapų
LT	E. R., S. R.							1	2


Situacijos išdėstymo schema

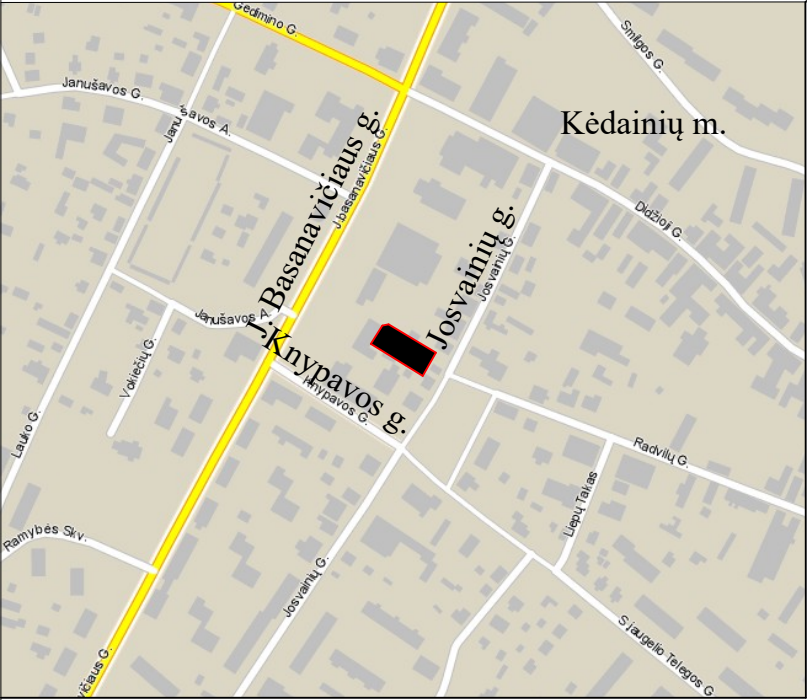

BENDRIEJI STATINIŲ RODIKLIAI

Pavadinimas	Mato vienetas	Kiekis
I. SKLYPAS		
1. sklypo plotas	m2	673
2. sklypo užstatymo intensyvumas (1)	%	17
3. sklypo užstatymo tankumas (1)	%	20
4. apželdintas sklypo plotas	%	79

II. PASTATAI (1)		
1. Gyvenamieji pastatai:		
2.1. butų skaičius:	vnt.	1
2.1.1. 3 kambarių	vnt.	3
2.2. bendrasis plotas:	m²	176,36
2.2.1. gyvenamasis	m²	67,01
2.2.2. negyvenamasis (verslo)	m²	-
2.2.3. naudingasis	m²	176,36
2.2.4. pagalbinis	m²	109,35
2.2.5. verslo	m²	46,43
2.2.6. garažo	m²	-
2.2.7. pastogės plotas	m²	-
2.3. pastato tūris	m³	612
2.4. aukštų skaičius	vnt.	2
2.5. pastato aukštis	m	7,30
2.6. energinio naudingumo klasė [5.41]		C
2.7. pastato (patalpų) akustinio komforto sąlygų klasė [5.43]		C
2.8. kiti specifiniai pastato rodikliai(ugniaatsparumas)		II

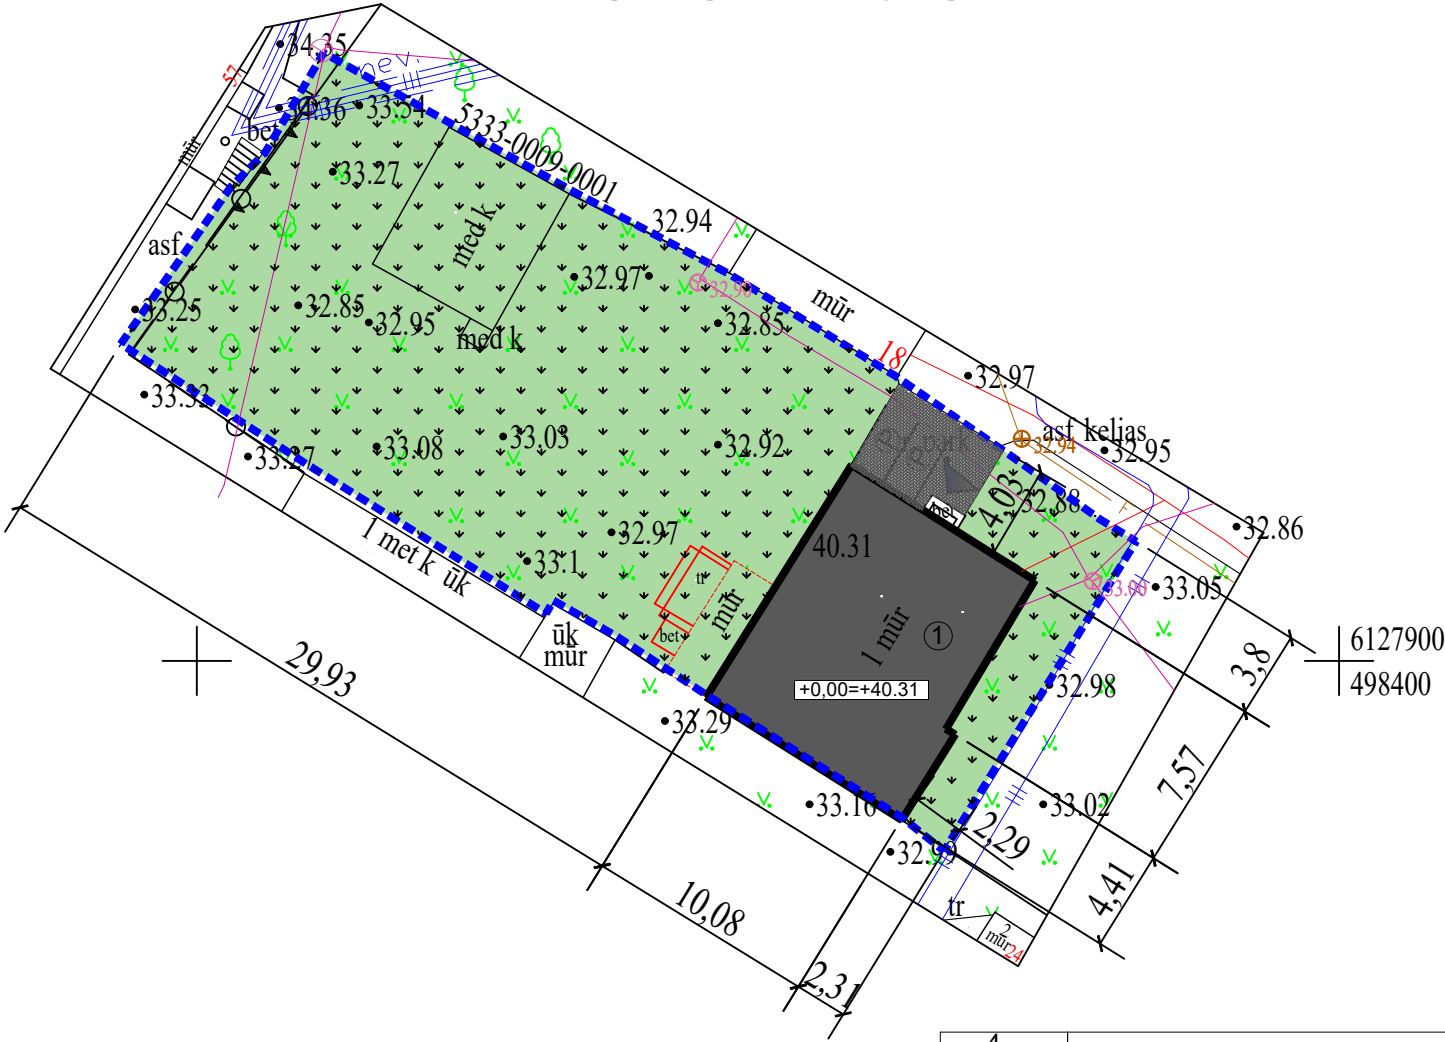


4	Sklypo ribos
•32.92	Žemės paviršius nekeičiamas
①	Rekonstruojamas gyvenamasis namas (užst. plotas 117kv.m)
	Pagrindinis įėjimas
+0,00=84.00	Pastato absoliutus nulis
	Esama trinkelio aikštelė (21.60 kv.m)
	Veja (534kv.m)
	Automobilių stovėjimo vieta

TIIS sistemoje suteiktas numeris: TIIS1-20211202-049287


Objektas		Kėdainių r. sav., Kėdainių m., Josvainių g. 20						
Plano tipas		Topografinis planas – bazinis turinys ir aukščio taškai						
MB "Darni riba"		Tel. 8-600-89432; darniriba@gmail.com Josvainių g. 32, Kėdainiai, darniriba.lt		Pagrindinis objektų padėties tikslumas, cm				
				horizontalios padėties: 10		vertikalios padėties: 10		
Kv. paž. Nr.	Vardas ir pavardė	Parašas	Data	Mastelis	Koordinacių sistema	Aukščių sistema	Lapas	Lapų
1GKV-1649	D. D.		2021-11-30	1:500	LKS 94	LAS07	1	1
Užsakovas	P. M.			Rangovas				

Atestato Nr.	Projektuotojas				Objektas				
	MB "Statybos projektų rengimo centras"				Gyvenamosios paskirties (vieno buto) pastato Josvainių g. 20, Kėdainiai, rekonstravimo projektas				
A 2020	PV, Apdv	P. Malijauskas		2021-12	Brėžinys			Laida	
A 2020	Arch.	P. Malijauskas		2021-12				Sklypo (dangų, aukščių) planas M1:500	0
Etapas	Užsakovas (Statytojas)				Žymuo			Lapas	Lapų
LT	E. R., S. R.							SPRC-21/11-TDP-SP-1	1

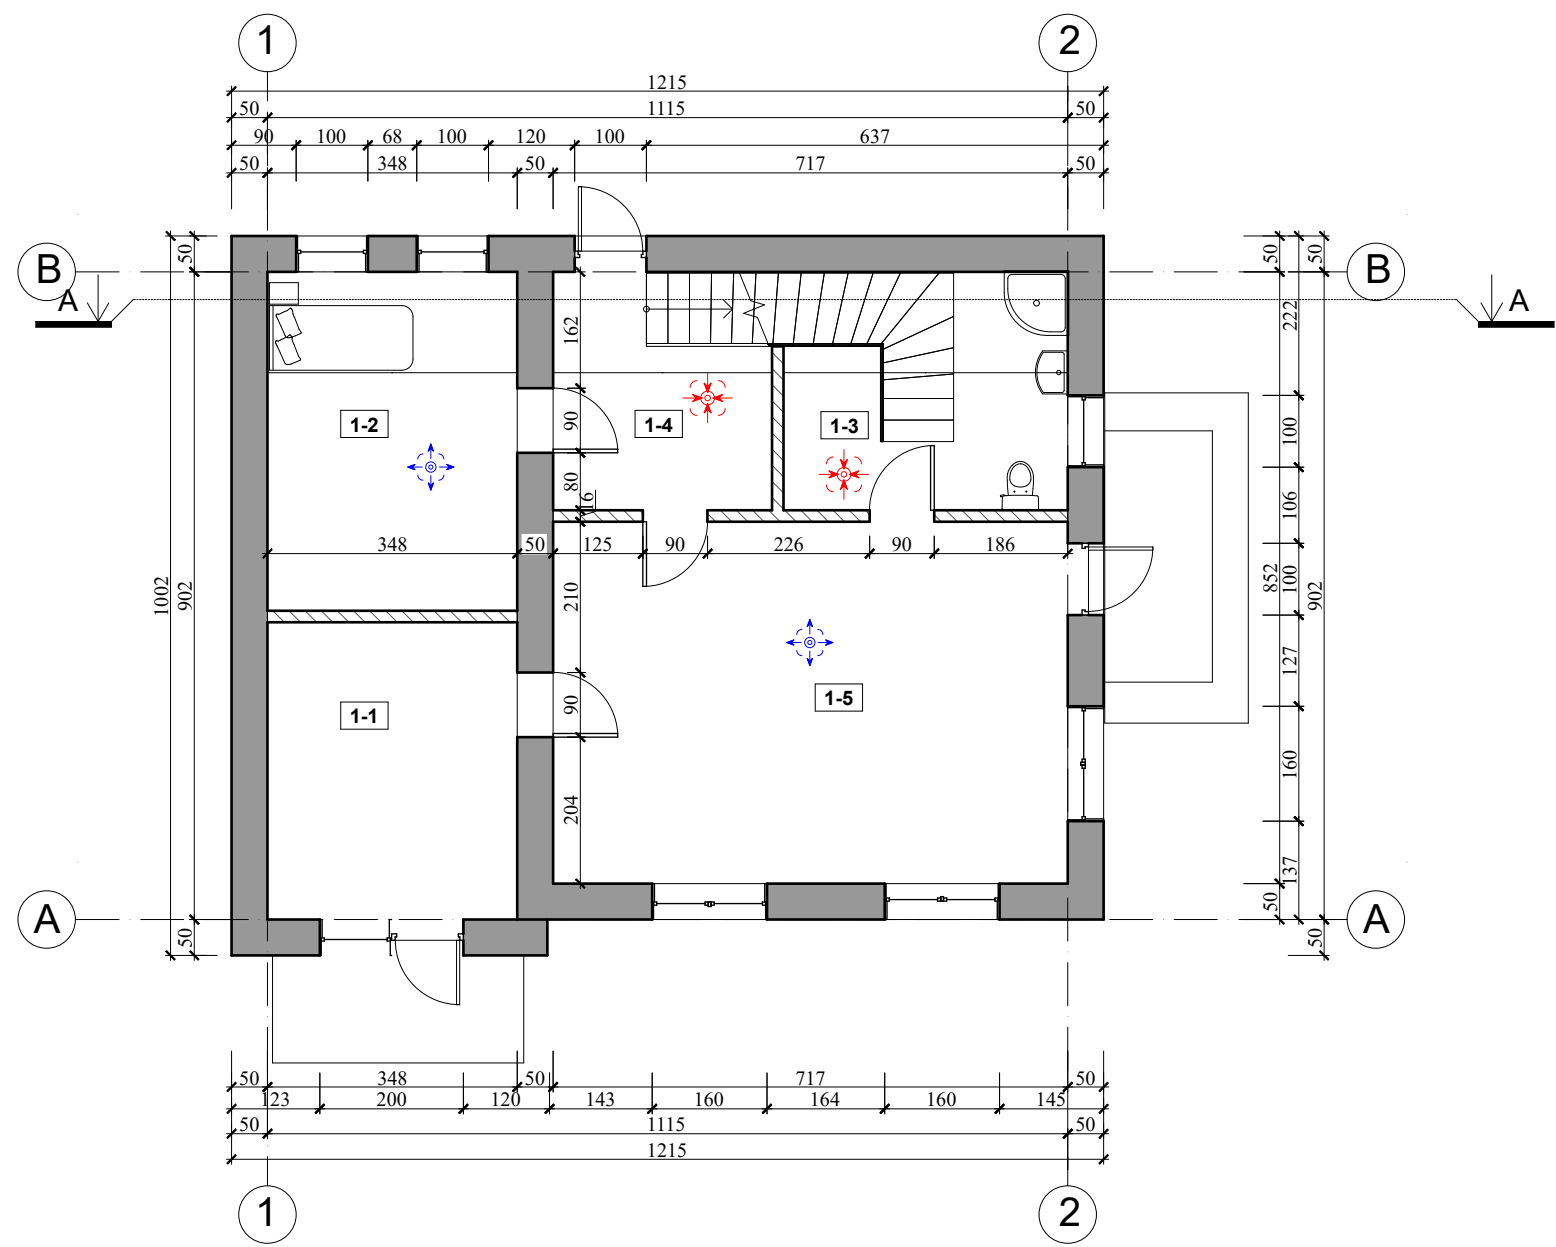


PIRMO AUKŠTO PATALPŲ EKSPLIKACIJA		
Nr.	Pavadinimas	Plotas
1-1	Tambūras	14.41 m²
1-2	Miegamasis	16.43 m²
1-3	WC	13.15 m²
1-4	Pagalbinė patalpa	10.29 m²
1-5	Kirpykla	36.14 m²
		90.41 m²

SUTARTINIAI ŽYMĖJIMAI		PASTABOS		Projektuotojas				Objektas			
Išorinė siena Vidinė siena Oro įputimo ventilacija Ištraukiamoji ventilacija		1. Žemės ir statybos darbus pradėti gavus statybos leidimą. 2. Brėžinys neskirtas matuoti. 3. Langų, durų brėžinius atlieka gamintojas. 4. Interjero projektas (vidaus elektros, laiptų ir tt.) rengiamas atskiru projektu. 5. Landšafto projektas (apšvietimo, takų ir tt.) rengiamas atskiru projektu.		MB "Statybos projektų rengimo centras"				Gyvenamosios paskirties (vieno buto) pastato Josvainių g. 20, Kėdainiai, rekonstravimo projektas			
				A 2020 PV, Arch. P. Malijauskas 2023-01				Brėžinys			
				A 2194 Apdv A. Efimenko 2023-01				Pirmo aukšto planas M1:100			
				Etapas Užsakovas (Statytojas)				Žymuo			
				LT E. R., S. R.				SPRC-21/11-TDP-SA-1			
								Laida			
								0			
								Lapas Lapų			
								1 6			

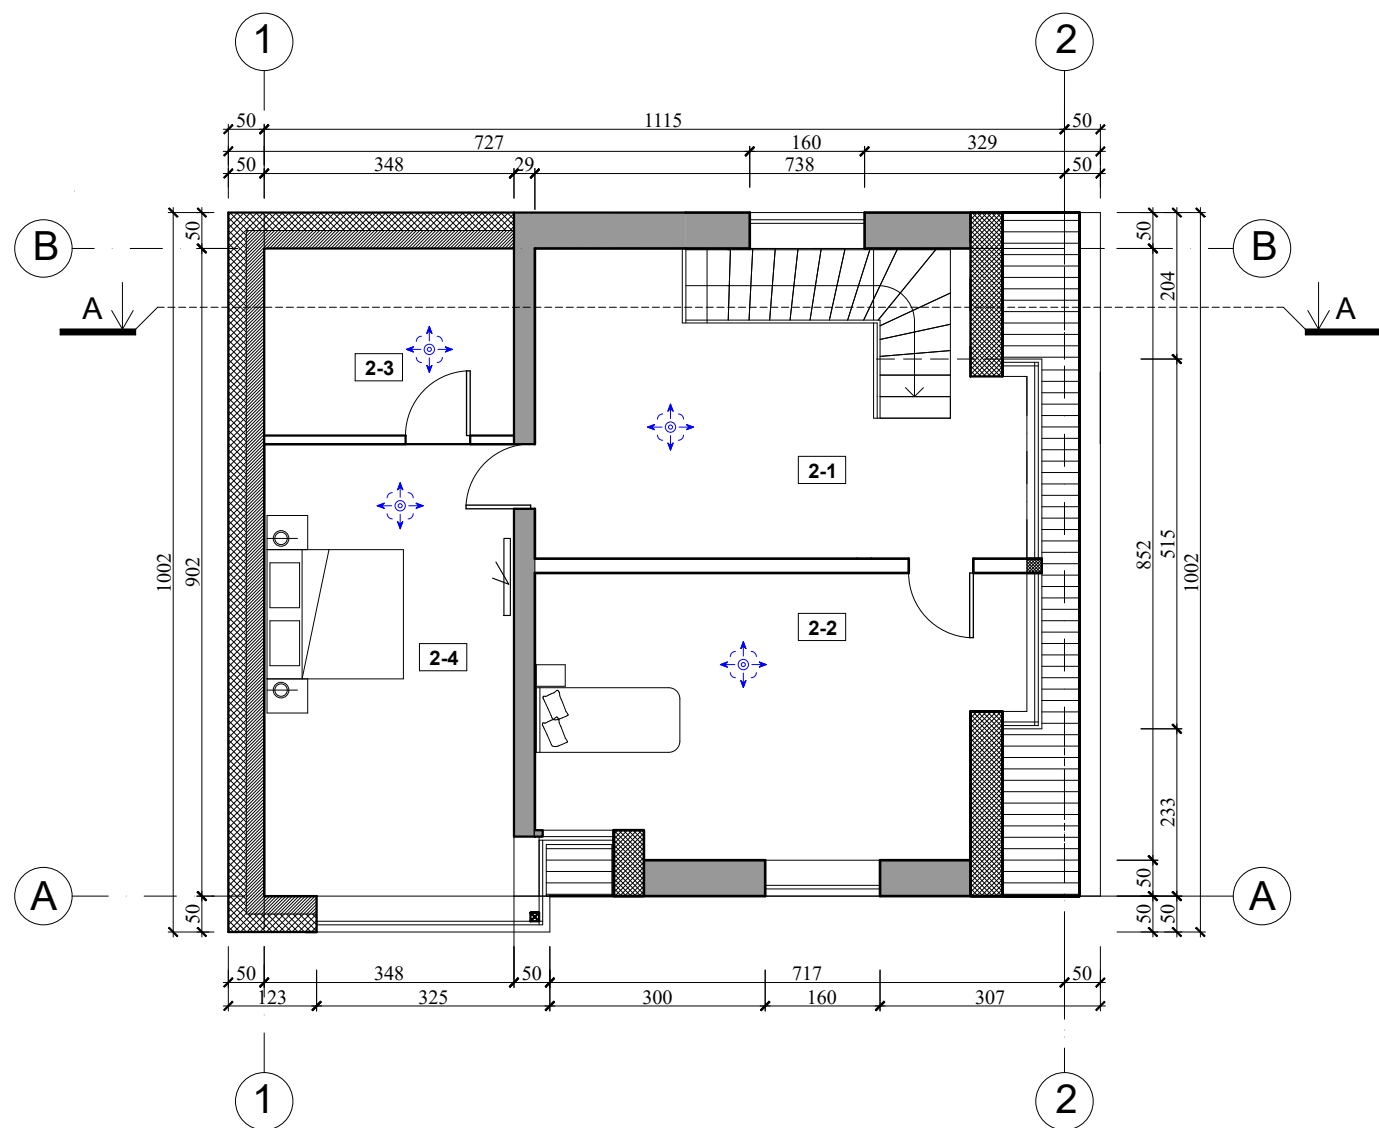


MANSARDOS PATALPŲ EKSPLIKACIJA		
Nr.	Pavadinimas	Plotas
2-1	Holas	26.31 m ²
2-2	Miegamasis	28.68 m ²
2-3	Drabužinė	9.06 m ²
2-4	Miegamasis	21.90 m ²
		85.95 m ²
	Namas viso	176.36 m ²


SUTARTINIAI ŽYMĖJIMAI		PASTABOS		Projektuotojas				Objektas		
Išorinė siena Vidinė siena Oro įputimo ventiliacija Ištraukiamoji ventiliacija	1. Žemės ir statybos darbus pradėti gavus statybos leidimą. 2. Brėžinys neskirtas matuoti. 3. Langų, durų brėžinius atlieka gamintojas. 4. Interjero projektas (vidaus elektros, laiptų ir tt.) rengiamas atskiru projektu. 5. Landšafto projektas (apšvietimo, takų ir tt.) rengiamas atskiru projektu.	Atestato Nr.	MB "Statybos projektų rengimo centras"				Gyvenamosios paskirties (vieno buto) pastato Josvainių g. 20, Kėdainiai, rekonstravimo projektas			
		A 2020	PV, Arch.	P. Malijauskas		2023-01	Brėžinys		Laida	
		A 2194	Apdv	A. Efimenko		2023-01	Antro aukšto planas M1:100		0	
		Etapas	Užsakovas (Statytojas)				Žymuo		Lapas	Lapų
		LT	E. R., S. R.				SPRC-21/11-TDP-SA-2		2	6

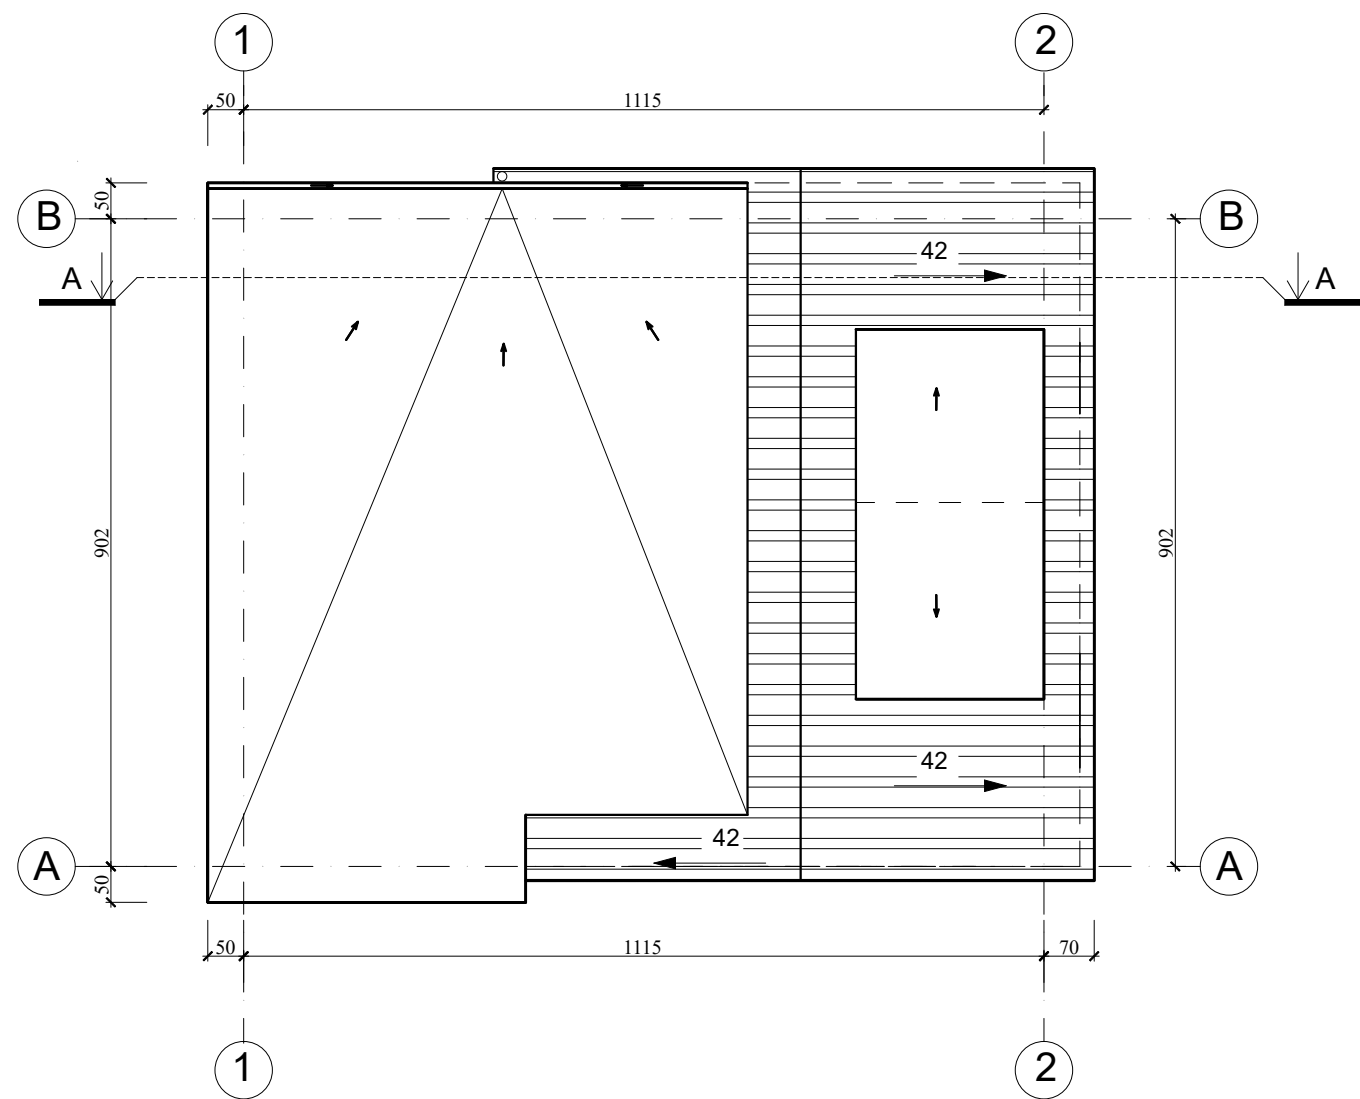



SUTARTINIAI ŽYMĖJIMAI		PASTABOS		Projektuotojas				Objektas			
VANDENS NUBĖGIMO KRYPTIS NAMO KONTŪRAS LIETVAMZDŽIAI IR LATAKAI		1. Žemės ir statybos darbus pradėti gavus statybos leidimą. 2. Brėžinys neskirtas matuoti. 3. Langų, durų brėžinius atlieka gamintojas. 4. Interjero projektas (vidaus elektros, laiptų ir tt.) rengiamas atskiru projektu. 5. Landšafto projektas (apšvietimo, takų ir tt.) rengiamas atskiru projektu.		Atestato	MB "Statybos projektų rengimo centras"			Gyvenamosios paskirties (vieno buto) pastato Josvainių g. 20, Kėdainiai, rekonstravimo projektas			
				A 2020	PV, Arch.	P. Malijauskas	2023-01	Brėžinys			Laida
				A 2194	Apdv	A. Efimenko	2023-01	Stogo planas M-100			0
				Etapas	Užsakovas (Statytojas)			Žymuo			Lapas
				LT	E. R., S. R.			SPRC-21/11-TDP-SA-3			Lapų

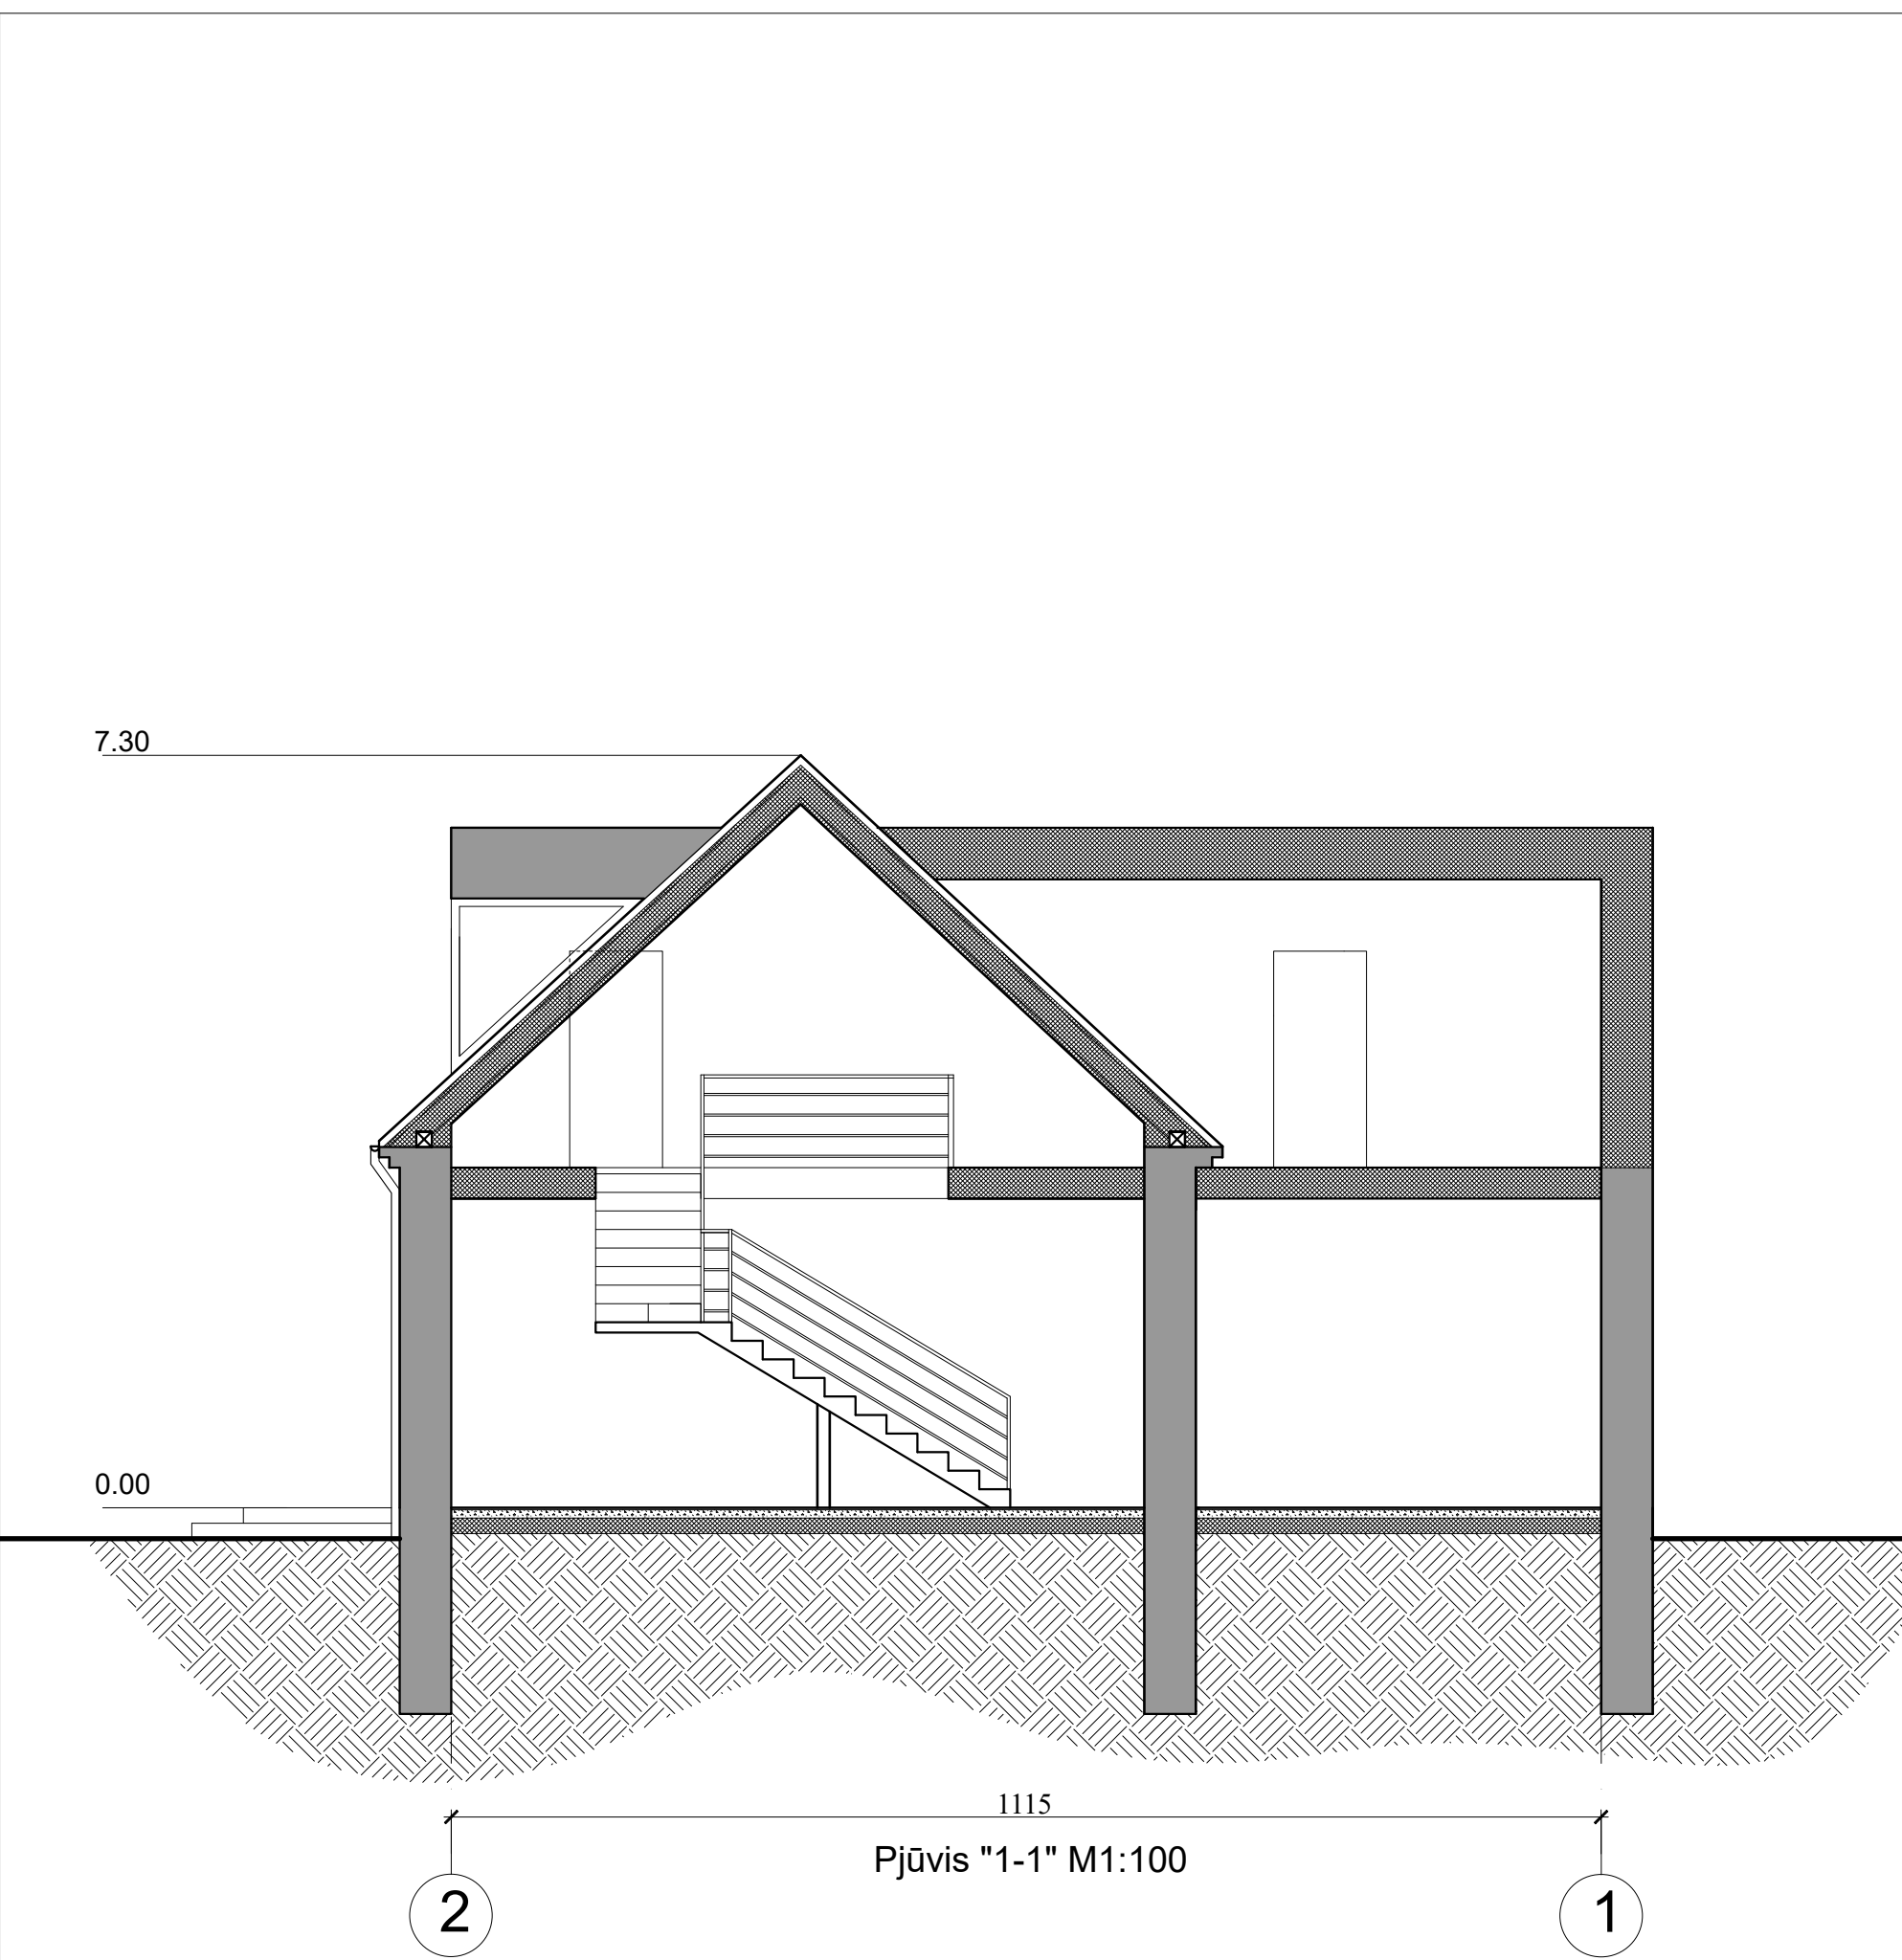

Atestato Nr.	Projektuotojas MB "Statybos projektų rengimo centras"				Objektas Gyvenamosios paskirties (vieno buto) pastato Josvainių g. 20, Kėdainiai, rekonstravimo projektas		
	A 2020	PV, Arch.	P. Malijauskas		2023-01	Brėžinys Pjūvis "1-1" M-100	Laida
	A 2194	Apdv	A. Efimenko		2023-01		0
Etapas	Užsakovas (Statytojas)				Žymuo SPRC-21/11-TDP-SA-4	Lapas	Lapų
LT	E. R., S. R.					4	6

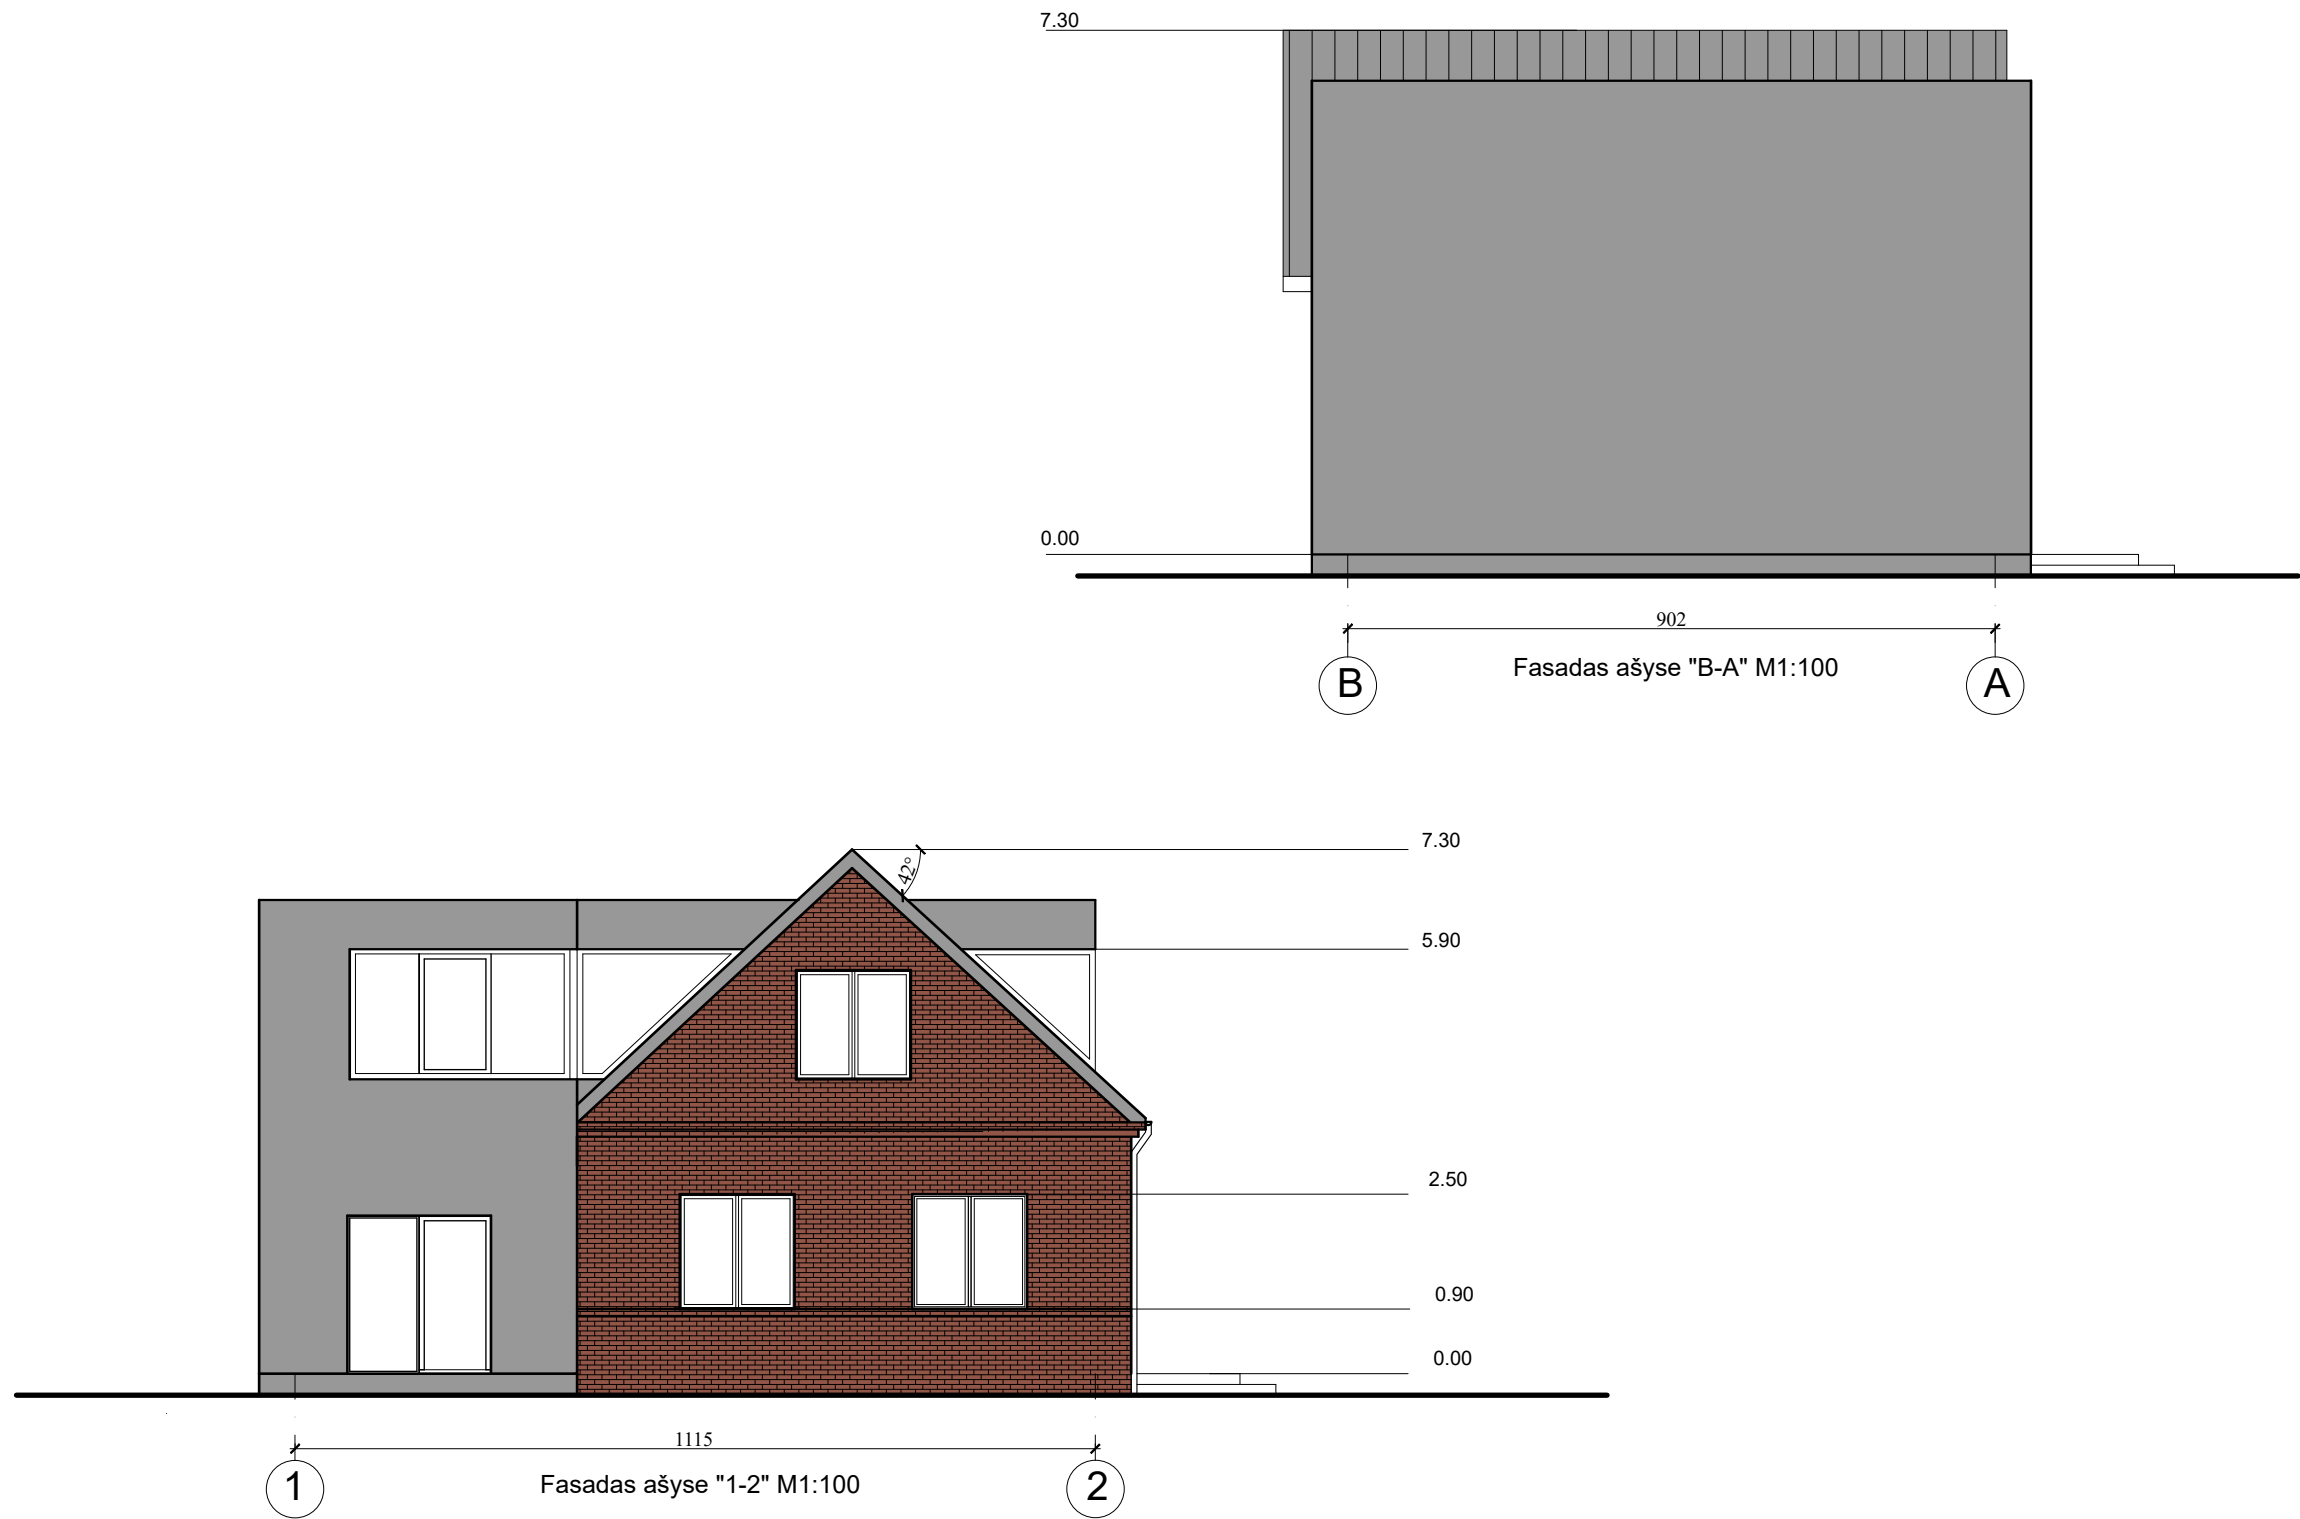

SUTARTINIAI ŽYMĖJIMAI		PASTABOS		Projektuotojas				Objektas		
 Keramikinės plytos  Stogo danga	1. Žemės ir statybos darbus pradėti gavus statybos leidimą. 2. Brėžinys neskirtas matuoti. 3. Langų, durų brėžinius atlieka gamintojas. 4. Interjero projektas (vidaus elektros, laiptų ir tt.) rengiamas atskiru projektu. 5. Landšafto projektas (apšvietimo, takų ir tt.) rengiamas atskiru projektu.	Atestato Nr.	MB "Statybos projektų rengimo centras"				Objektas8 Josvainių g., Kėdainiai Gyvenamosios paskirties (vieno buto) pastato Josvainių g. 20, Kėdainiai, rekonstravimo projektas			
		A 2020	PV, Arch.	P. Malijauskas		2023-01	Brėžinys		Laida	
		A 2194	Apdv	A. Efimenko		2023-01	Fasadai M 1-100		0	
		Etapas	Užsakovas (Statytojas)				Žymuo		Lapas	Lapų
		LT	A. D. E. R., S. R.				SPRC-21/11-TDP-SA-5		5	6

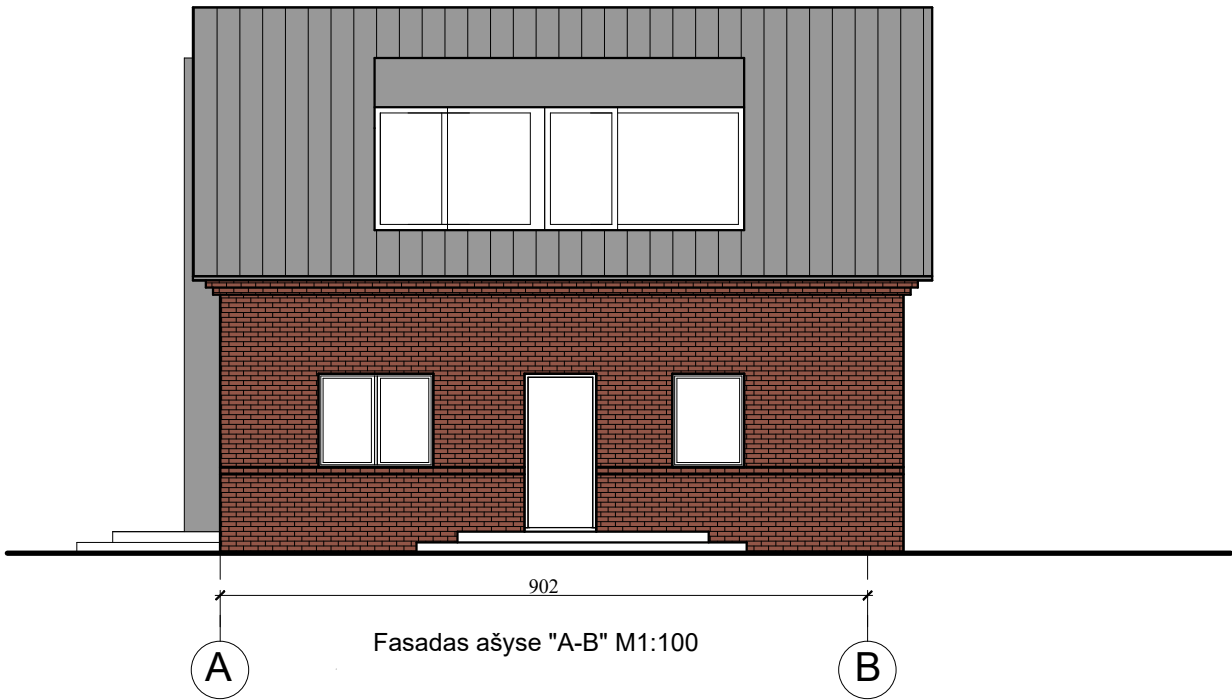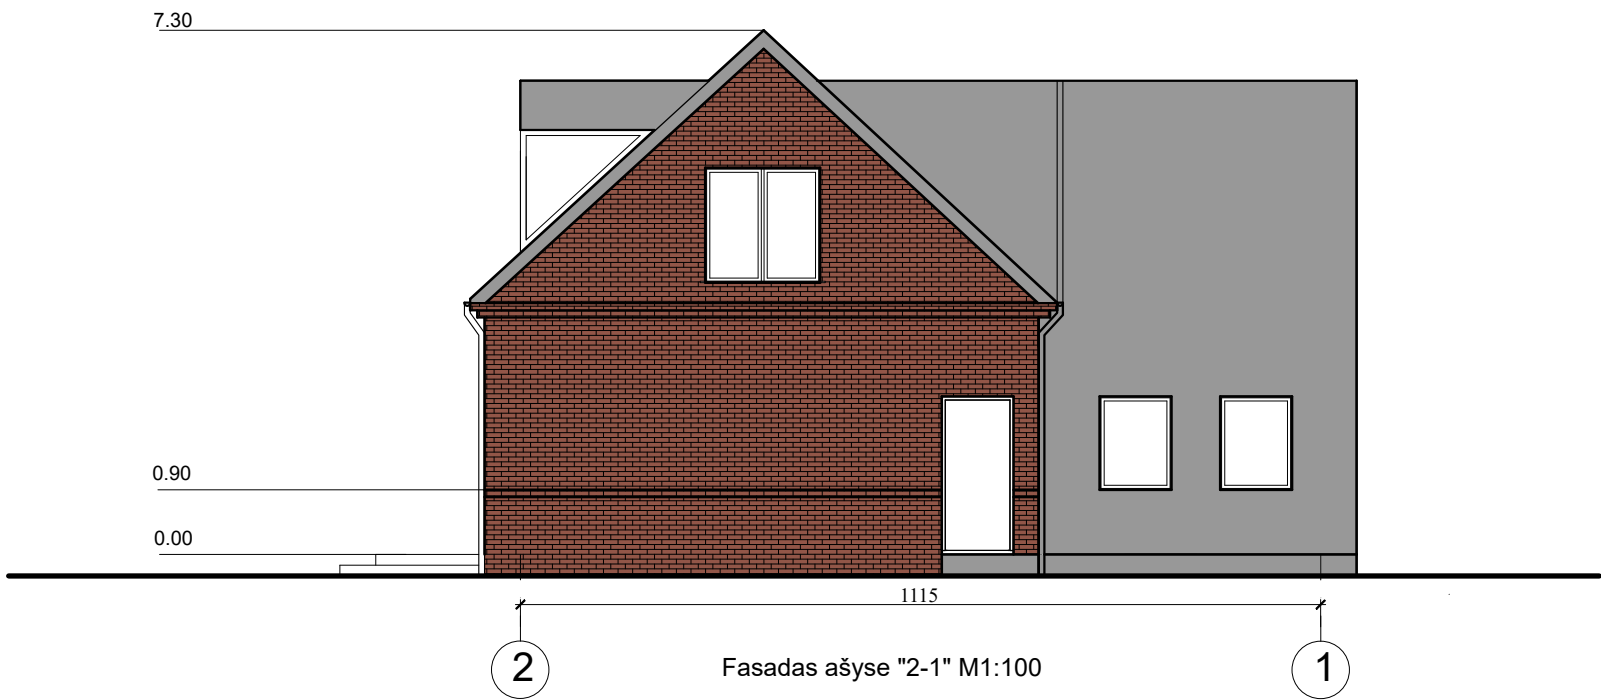

SUTARTINIAI ŽYMĖJIMAI		PASTABOS		Projektuotojas				Objektas			
Keramikinės plytos Stogo danga	1. Žemės ir statybos darbus pradėti gavus statybos leidimą. 2. Brėžinys neskirtas matuoti. 3. Langų, durų brėžinius atlieka gamintojas. 4. Interjero projektas (vidaus elektros,laiptų ir tt.) rengiamas atskiru projektu. 5. Landšafto projektas (apšvietimo,takų ir tt.) rengiamas atskiru projektu.	Atestato Nr.	MB "Statybos projektų rengimo centras"				8 Josvainių g., Kėdainiai Gyvenamosios paskirties (vieno buto) pastato Josvainių g. 20, Kėdainiai, rekonstravimo projektas				
		A 2020	PV, Arch.	P. Malijauskas		2023-01	Brėžinys		Fasadai M 1-100		Laida
		A 2194	Apdv	A. Efimenko		2023-01					0
		Etapas	Užsakovas (Statytojas)				Žymuo		Lapas	Lapų	
		LT	A.D. E. R., S. R.						SPRC-21/11-TDP-SA- 6		6