



VIZUALIZACIJA




VIZUALIZACIJA

|                      |   |                                                       |   |                                         |       |
|----------------------|---|-------------------------------------------------------|---|-----------------------------------------|-------|
| 0                    | 2022.08                                                                                               | PROJEKTINIAI PASIŪLYMAI                               |   |                                         |       |
| LAIDA                | DATA                                                                                                  | LAIDOS STATUSAS IR IŠLEIDIMO PRIEŽASTIS (JEI TAIKOMA) |   |                                         |       |
| KVAL.<br>DOK.<br>NR. | <div><div>UAB</div><div>TEKTOMETRIJA</div></div> <div>UAB"TEKTOMETRIJA"<br/>www.tektometrija.lt</div> |                                                       | STATINIO PROJEKTO PAVADINIMAS<br>Kitos (fermų) paskirties pastato - karvidės rekonstravimo, kitos (fermų) paskirties pastato - veršidės statybos, Šilutės r. sav., Vainuto sen., Girininkų k., Šylių g. 4A, projektas |                                         |       |
| 37863                | PV   | K. SAKALAUSKAS                                        | El. parašas   | STATINIO NR. IR PAVADINIMAS             |       |
| A 2056               | ARCH.                                                                                                 | T. ASTRAUSKAS                                         |   | DOKUMENTO PAVADINIMAS<br>VIZUALIZACIJOS |       |
|                      |   | E. LIČKUTĖ                                            |   |                                         |       |
| LT                   | STATYTOJAS: V. V.                                                                                     |                                                       | DOKUMENTO ŽYMUO<br>TM67-01,02-PP-13   |                                         | LAIDA |
|                      |   |                                                       |   |                                         | 0     |
|                      |   |                                                       |   | LAPAS                                   | LAPŲ  |
|                      |   |                                                       |   | 13                                      | 14    |



VIZUALIZACIJA

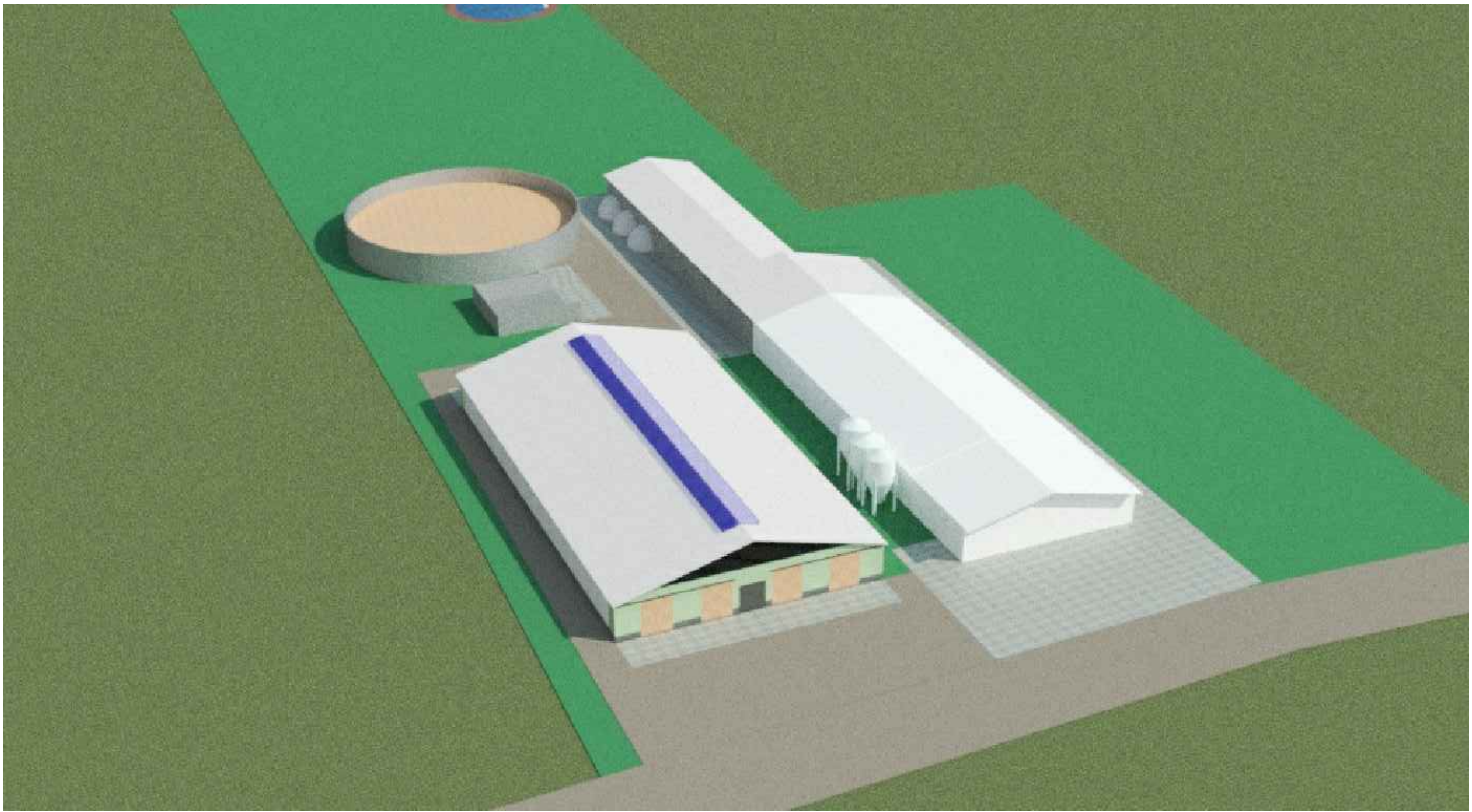

VIZUALIZACIJA

|                      |                                                  |                                                       |                                          |   |       |      |
|----------------------|--------------------------------------------------|-------------------------------------------------------|------------------------------------------|---|-------|------|
| 0                    | 2022.08                                          | PROJEKTINIAI PASIŪLYMAI                               |                                          |   |       |      |
| LAIDA                | DATA                                             | LAIDOS STATUSAS IR IŠLEIDIMO PRIEŽASTIS (JEI TAIKOMA) |                                          |   |       |      |
| KVAL.<br>DOK.<br>NR. | <div><div>UAB</div><div>TEKTOMETRIJA</div></div> |                                                       | UAB"TEKTOMETRIJA"<br>www.tektometrija.lt | STATINIO PROJEKTO PAVADINIMAS<br>Kitos (fermų) paskirties pastato - karvidės rekonstravimo, kitos (fermų) paskirties pastato - veršidės statybos, Šilutės r. sav., Vainuto sen., Girininkų k., Šylių g. 4A, projektas |       |      |
| 37863                | PV                                               | K. SAKALAUSKAS                                        | El. parašas                              | STATINIO NR. IR PAVADINIMAS   |       |      |
| A 2056               | ARCH.                                            | T. ASTRAUSKAS                                         |                                          | DOKUMENTO PAVADINIMAS<br>VIZUALIZACIJOS   |       |      |
|                      |                                                  | E. LIČKUTĖ                                            |                                          |   |       |      |
|                      |                                                  |                                                       |                                          |   |       |      |
| LT                   | STATYTOJAS: V.V.                                 |                                                       |                                          | DOKUMENTO ŽYMUO<br>TM67-01,02-PP-14   | LAPAS | LAPŲ |
|                      |                                                  |                                                       |                                          |   | 14    | 14   |