



UAB „Laimos ir Ginto projektai“
Įmonės kodas:251462740
Adresas P.Butlerienės g. 14, 68308 Marijampolė
Tel. +370-343-92313
El.paštas: info@lgprojektai.lt

Statinio projektas

Gyvenamosios paskirties (vieno buto) pastato Gedimino g. 14A, Marijampolė, rekonstravimo projektas, pakeičiant paskirtį į gyvenamosios paskirties (trijų ir daugiau butų (daugiabučių))

Statytojas

UAB „Eisvita“

Statinys (statinių grupė)

Daugiabutis gyvenamasis namas

Statinio adresas

Gedimino g. 14A, Marijampolė

Statinio paskirtis

Trijų ir daugiau butų (daugiabutis)

3320

Statinio kategorija

Neypatingas statinys

Statybos darbų rūšis

Rekonstravimas

Projekto etapas

Projektiniai pasiūlymai

*Projekto dalis
Bylos Nr.*

Direktorius

Robertas Levickas

Projekto vadovas

Gintautas Vieversys
Atestato Nr. 439

Projekto dalies vadovas

Vilija Gumauskaitė
Atestato Nr. A 1233

PROJEKTINIŲ PASIŪLYMŲ TEKSTINIŲ DOKUMENTŲ ŽINIARAŠTIS

Eil. Nr.	Pavadinimas	Psl. Nr.
1.	Titulinis	1
2.	Projektinių pasiūlymų sudėties žiniaraštis	2
3.	Aiškinamasis raštas	3-4
4.	Detalaus plano pagrindinis brėžinys	5
5.	Situacijos schema	6
6.	Sklypo planas	7
7.	Aukštų planai	8,9,10,11
8.	Stogo planas	12
9.	Fasadai	13,14,15,16
10.	Pjūviai	17,18
11.	Vizualizacijos	19-21

AIŠKINAMASIS RAŠTAS

1. Statinio pavadinimas- „Gyvenamosios (vieno buto pastatai) paskirties pastato Marijampolėje, Gedimino g. 14A rekonstravimo projektas, pakeičiant pastato paskirtį į gyvenamosios (trijų ir daugiau butų (daugiabučių)) pastatų.“

2. Statinio rūšis: **Rekonstravimas**

3. Statinio kategorija: **Neypatingas statinys**

4. Statinio paskirtis: **Gyvenamoji**

5. Užsakovas: **UAB „Eisvita“**

6. Projektuojanti organizacija: L&G UAB “LAIMOS IR GINTO PROJEKTAI”,
Butlerienės 14, Marijampolė

7. Statinio adresas: **Marijampolė, Gedimino g. 14a**

1. Sklypo apibūdinimas.

Naujai statomo pastato sprendiniai rengiami **Marijampolė, Gedimino g. 14a**.
Išlaikomas susiformavęs įvažiavimas/išvažiavimas iš sklypo į **Gedimino** gatvę.

Sklypo plotas: Bendras sklypo plotas 0.1087 ha.

Daikto naudojimo paskirtis:

Kita (komercinės paskirties objektų teritorijos)

Sklype esantys želdiniai. Vertingi medžiai nepatenka į statybos darbų zoną. Žalioje zonoje - veja.

Projektuojamos dangos. Sklypo teritorijos dalis–asfalto danga. Sklypo teritorijoje projektuojama automobilių pastatymo vieta- asfalto danga. Numatoma vieta ŽN, elektromobilių įkrovimo vieta.

Sklype yra pakloti elektros, šilumos, vandentiekio, nuotėkų tinklai.

2 . Architektūra

Rekonstruojamas gyvenamosios (vieno buto pastatai) paskirties pastatas, pakeičiant pastato paskirtį į gyvenamosios (trijų ir daugiau butų (daugiabučių)) pastatą.

Rekonstruojant, numatoma iškelti trečią aukštą, apšiltinti esamas pastato atitvaras, išplėsti ir pristatyti terasą. ŽN patekimui į 1-mą aukštą, projektuojama kėlimo platforma.

Rūsio patalpos beveik nesikeičia. Jose atliekamas remontas. Pirmame aukšte įrengiamos kavinės-restorano patalpos. Taip pat projektuojamos, techninės, pagalbinės, sandėliavimo, garažo patalpos. ŽN reikmėms tenkinti, projektuojamas pritaikytas WC.

Antrame aukšte numatoma išplėsti restorano patalpas, su pagalbinėmis patalpomis. Taip pat įrengti gyvenamuosius kambarius su pagalbinėmis patalpomis.

Trečiame aukšte bus butai su pagalbinėmis patalpomis.

Pastato tūris yra daugiakampės formos.

Pastato stogas-šlaitinis (stogo danga- skalūnas), sienų apdaila-skalūnas, plokštė.

Trečio aukšto iškėlimui, numatoma panaudoti blokelių mūrą.

Atestato Nr.	L&G UAB “LAIMOS IR GINTO PROJEKTAI”, Butlerienės 14, Marijampolė			Statinys: Gyvenamosios (vieno buto pastatai) paskirties pastato Marijampolėje, Gedimino g. 14A rekonstravimo projektas, pakeičiant pastato paskirtį į gyvenamosios (trijų ir daugiau butų (daugiabučių) pastatų.		
A439	PV	G. Vieversys		AIŠKINAMASIS RAŠTAS		Laida
A1233	PDV	V. Gumauskaitė				0
Kalba	Užsakovas:			Žymuo: PP-AR	Lapas	Lapų
LT	UAB „Eisvita“				1	2

Pagal STR 2.01.02:2016 „Pastatų energinio naudingumo projektavimas ir sertifikavimas“ reikalavimus Sienos šilumos perdavimo koeficientas $U \leq 0,20 \text{ W}/(\text{m}^2 \cdot \text{K})$.

Projektuojamas ~976.07 m² bendrasis plotas;

Projektuojamas tūris ~4434 m³;

3. PROJEKTINIŲ PASIŪLYMŲ PASKIRTIS IR SUDĖTIS

Projektinių pasiūlymų paskirtis- informuoti visuomenę apie visuomenei svarbaus statinio ar statinio, kuriam Teritorijų planavimo įstatymo [5.10] 20 straipsnyje nustatytais atvejais neparengti teritorijų planavimo dokumentai ir statyba konkrečiame sklype leidžiama, numatomą projektavimą.

Projektinių pasiūlymų sudėtis:

- Aiškinamasis raštas: statinio architektūros aprašas.
- Grafinė dalis: sklypo planas, statinio planai, fasadai, vizualizacijos.

3.1 STATYTOJO PATEIKIAMAI DOKUMENTAI IR KITI DUOMENYS

- Žemės sklypo planas M 1:500
- Topo nuotrauka
- Nekilnojamojo turto registro išrašas (Žemės sklypas)
- Nekilnojamojo turto registro išrašas (Statiniai)
- Kadastrinių matavimų byla

3.2 KITI DUOMENYS

Projektinių pasiūlymų sudėtis ir apimtis atitinka Statybos techninio reglamento STR.1.04.04:2017 „Statinio projektavimas, projekto ekspertizė“ 13 priedą.


- Žemės sklypo schema su rekonstruojamais statiniais (2. lapai)
- Rekonstruojamų statinių brėžiniai
- Vizualizacijos

PV




G. VIEVERSYS (atest. Nr. A439)

PP-AR	lapas	lapų	laida
	2	2	0

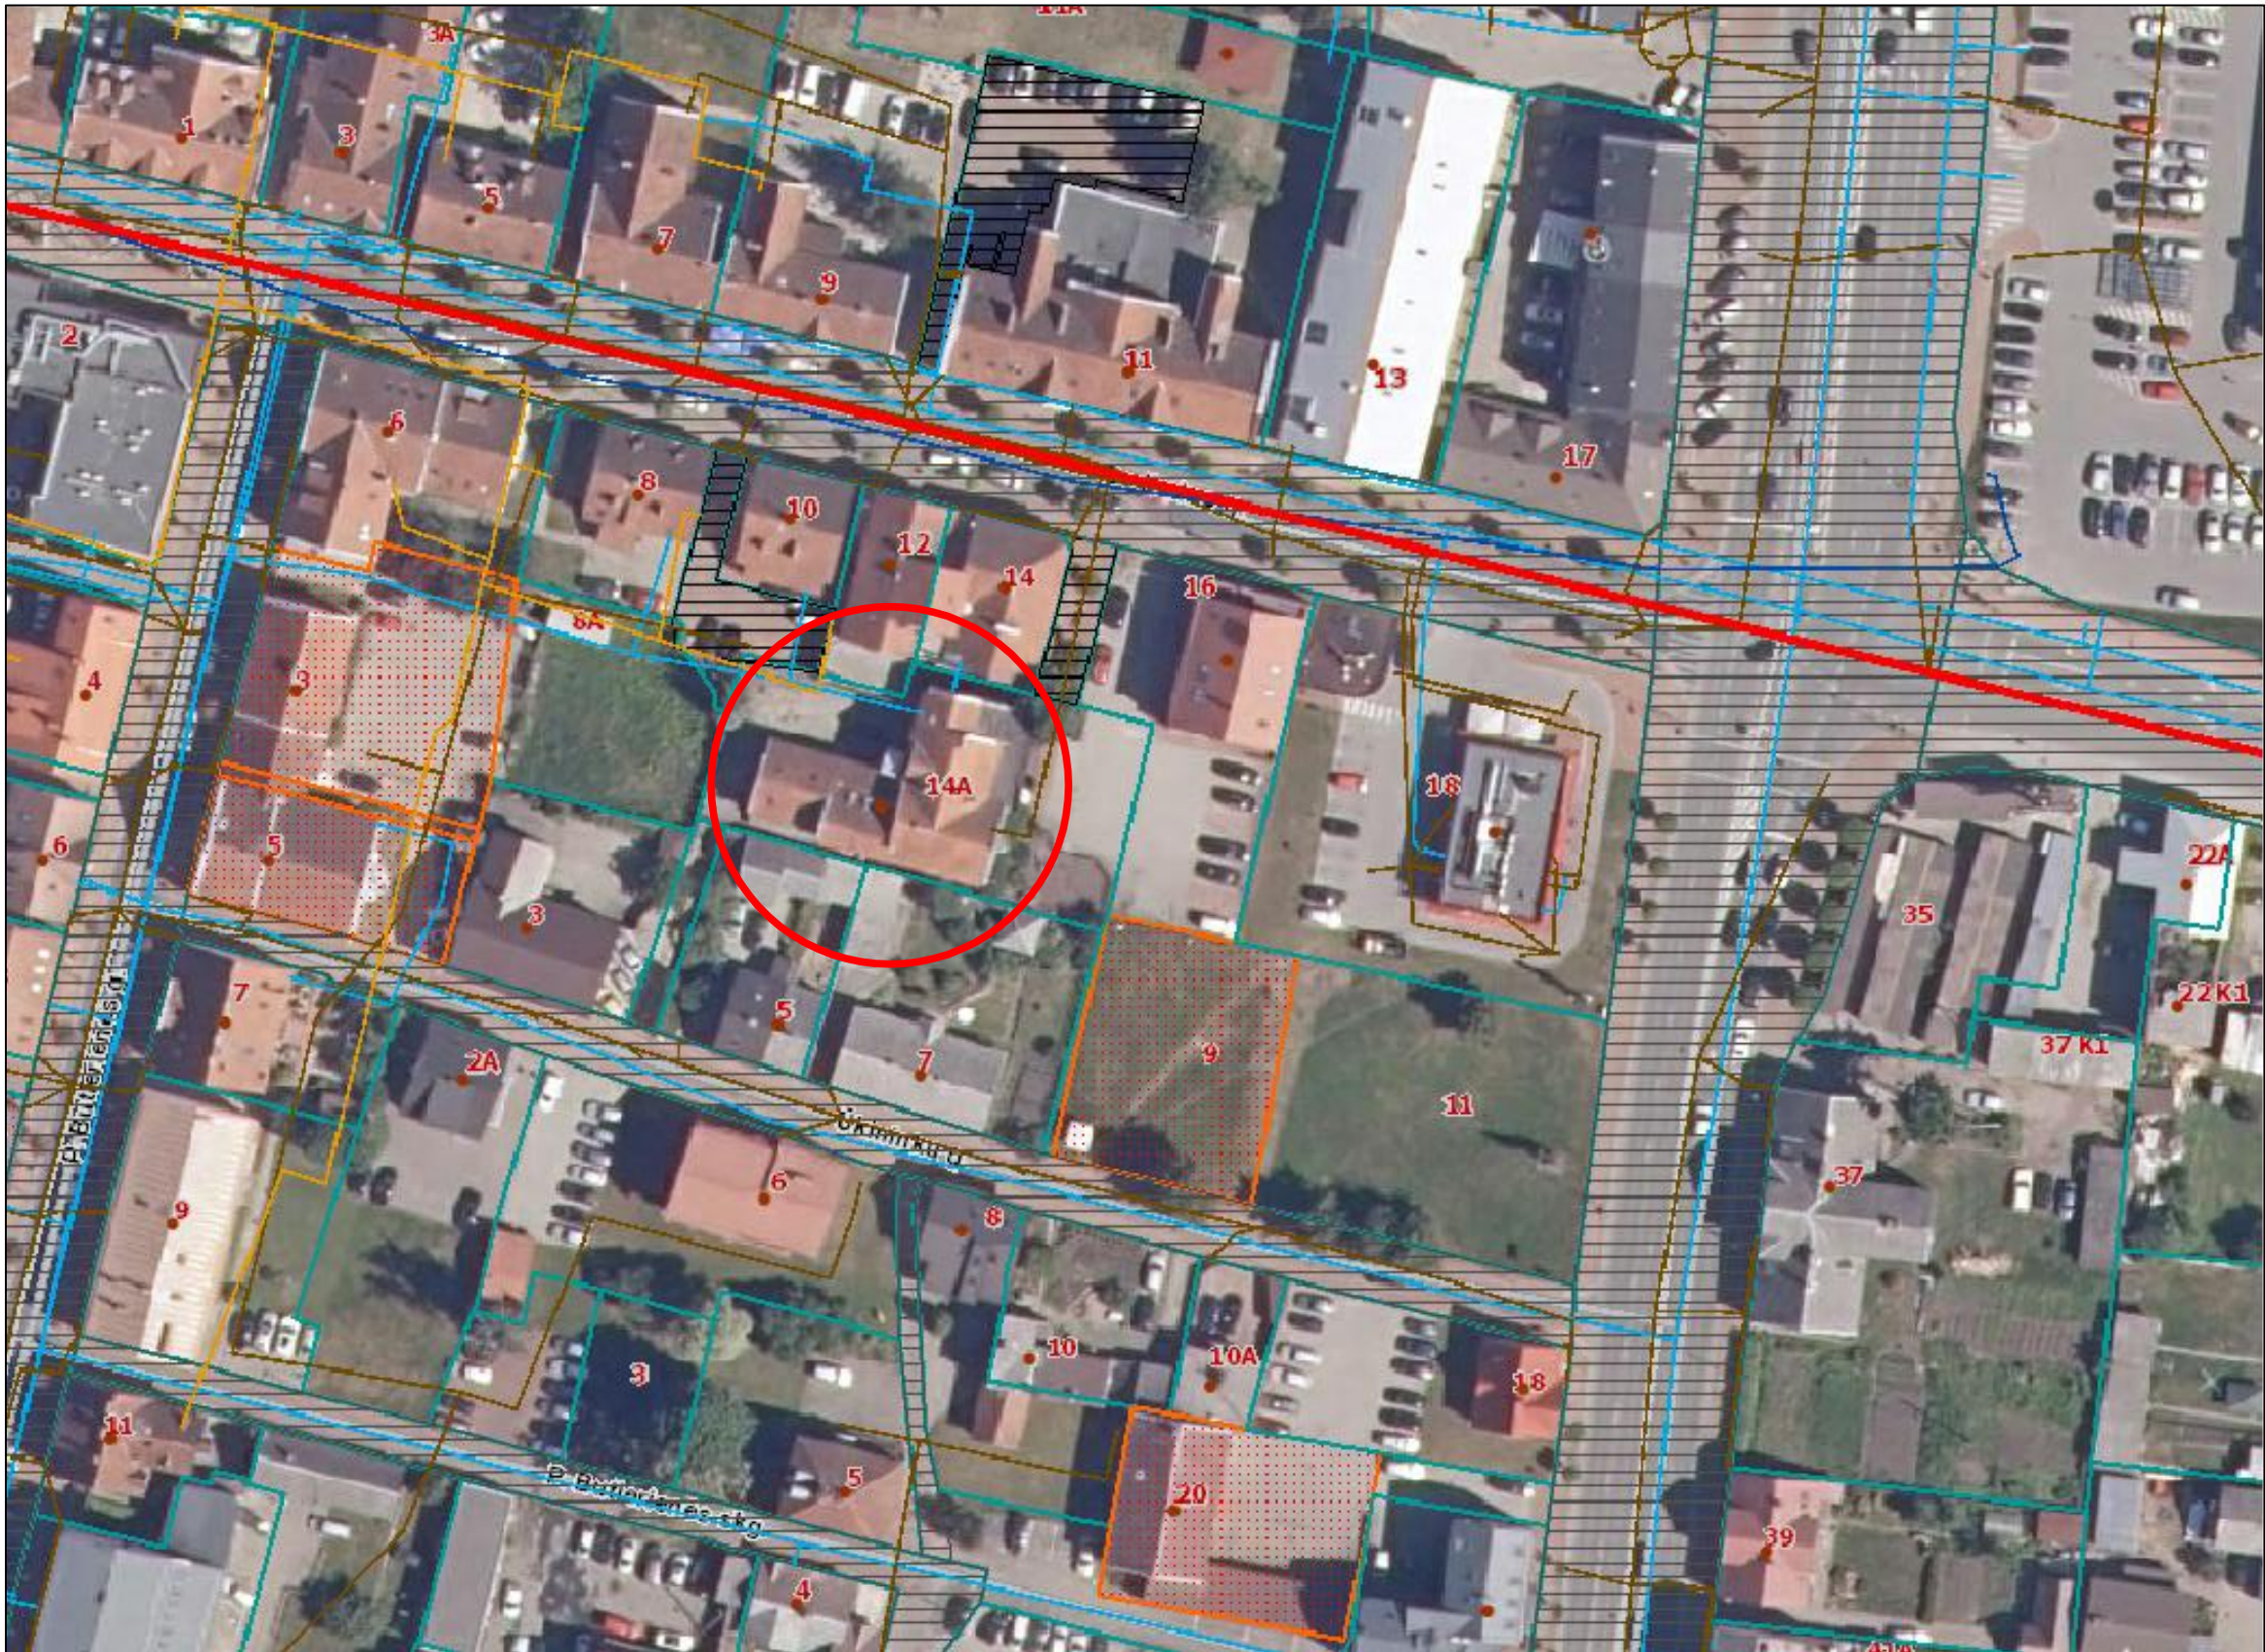

OBJEKTAS	GEDIMINO G. 14A, MARIJAMPOLIS M.		
KOORDINACIJŲ SISTEMA: LKS-94		AUKŠČIŲ SISTEMA: LAS07	
GEODEZININKAS	Kvalifikacijos pažymėjimo Nr. 1GKV-289		
	VARDAS IR PAVARD?	PARAŠAS	DATA
			2020-06


ATESTATO NR.	L&G UAB "LAIMOS IR GINTO PROJEKTAI", Butlerienės 14, Marijampolė				STATINYS: Gyvenamosios paskirties (vieno buto) pastato Gedimino g. 14A, Marijampolė, rekonstravimo projektas, pakeičiant paskirtį į gyvenamosios paskirties (trijų ir daugiau butų (daugiabučių))			
A439	PV	G. Vėversys		2022.11	BRĖŽINYS: SITUACIJOS SCHEMA			LAIDA
A1233	PDV	V. Gumauskaitė		2022.11				0
KALBA	STATYTOJAS:				OBJEKTO NR.: 3320-PP-SP-1			LAPAS
LT	UAB "Eisvita"							1
								1

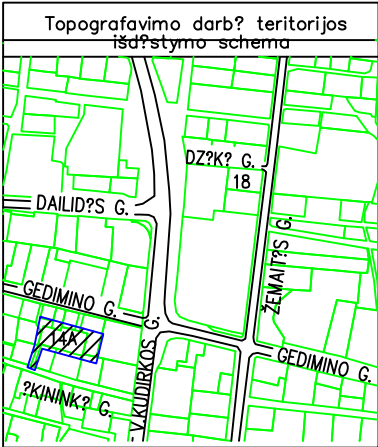

SKLYPO PLOTAS 1087 m²


EKSPLIKACIJA	
1.	REKONSTRUOJAMAS GYVENAMASIS NAMAS
2.	AUTOMOBILIŲ PASTATYMO VIETA
3.	TERASA

SUTARTINIAI ŽENKLAI	
	SKLYPO RIBOS
	UŽSTATYMO RIBOS
	REMONTUOJAMAS PASTATAS
	ATSTATOMA ASFALTBETONIO DANGA 415.20 m ²
	PLYTELIŲ DANGA
	ATSTATOMA TRINKELIŲ ŠALIGATVIO DANGA 80.10 m ²
	ĮĖJIMAS Į PASTATĄ
	ŽALIA VEJA
	ESAMI LIETAUS NUOTEKŲ TINKLAI
	ESAMI VANDENTIEKIO TINKLAI
	ESAMI ELEKTROS TINKLAI
	ESAMI NUOTEKŲ TINKLAI
	ESAMI ŠILUMOS TINKLAI
	ŠIUKŠLIŲ KONTEINERIAI
	GATVĖS BORDIŪRAS 0.0 m
	ŽOLĖS BORDIŪRAS 35.30 m
	JUDĖJIMO KRYPTČIAI NUŽYMĖTI (NEĮGALIESIEMS) 4.70 m ²
	ĮSPĖJAMASIS PAVIRŠIUS NEĮGALIESIEMS 8.10 m ²
	GATVĖS BORDIŪRAS UŽAPVALINTU KAMPU 39.30m
	GATVĖS BORTAS (100X30X15cm), ĮLEIDŽIAMAS GLIAU SU 5mm SKIRTUMU 9.1
	ESAMI ĮVAŽIAVIMAI/ĮŠVAŽIAVIMAI
	GRIAUNAMI LAIPTAI
	VIETA ŽŪN AUTOMOBILIUI
	AUTOMOBILIŲ ĮKROVIMO VIETA

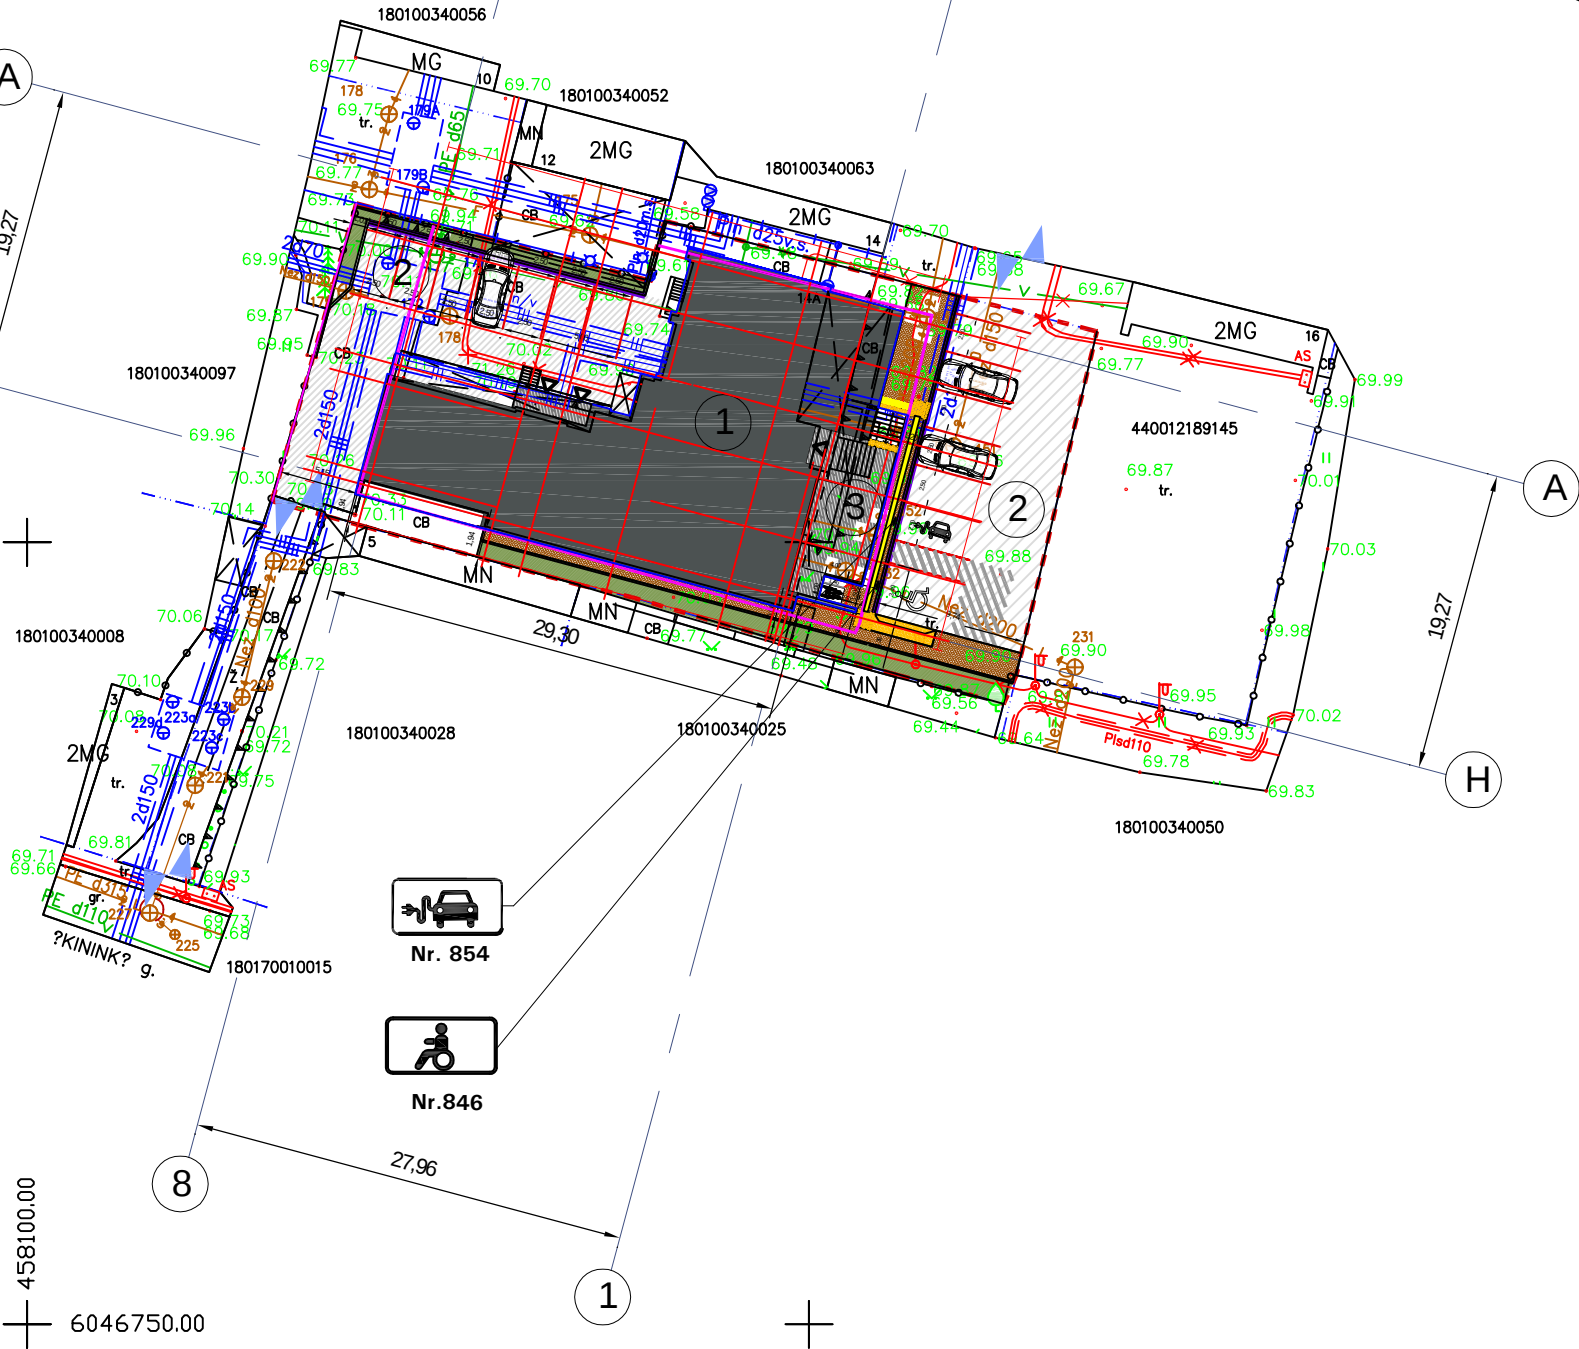

OBJEKTAS	GEDIMINO G. 14A, MARIJAMPOLĖS M.		
KOORDINACIJŲ SISTEMA:	LKS-94	AUKŠČIŲ SISTEMA:	LAS07
GEODEZININKAS	Kvalifikacijos pažymėjimo Nr. 1GKV-289		
	VARDAS IR PAVARD?	PARAŠAS	DATA
			2020-06

ATESTATO NR.	L&G UAB "LAIMOS IR GINTO PROJEKTAI", Butlerienės 14, Marijampolė				STATINYS: Gyvenamosios paskirties(vieno buto) pastato Gedimino g. 14A, Marijampolė, rekonstravimo projektas, pakeičiant paskirtį į gyvenamosios paskirties (trijų ir daugiau butų (daugiabučių))			
A439	PV	G. Vievėsys		2022.11	BRĖŽINYS: SKLYPO PLANAS M 1:500			LAIDA
A1233	PDV	V. Gumauskaitė		2022.11				0
	Arch. asist.	E. Pudinskaitė						
KALBA	STATYTOJAS:				OBJEKTO NR.: 3320-PP-SP-1			LAPAS
LT	UAB "Eisvita"							1
							1	1

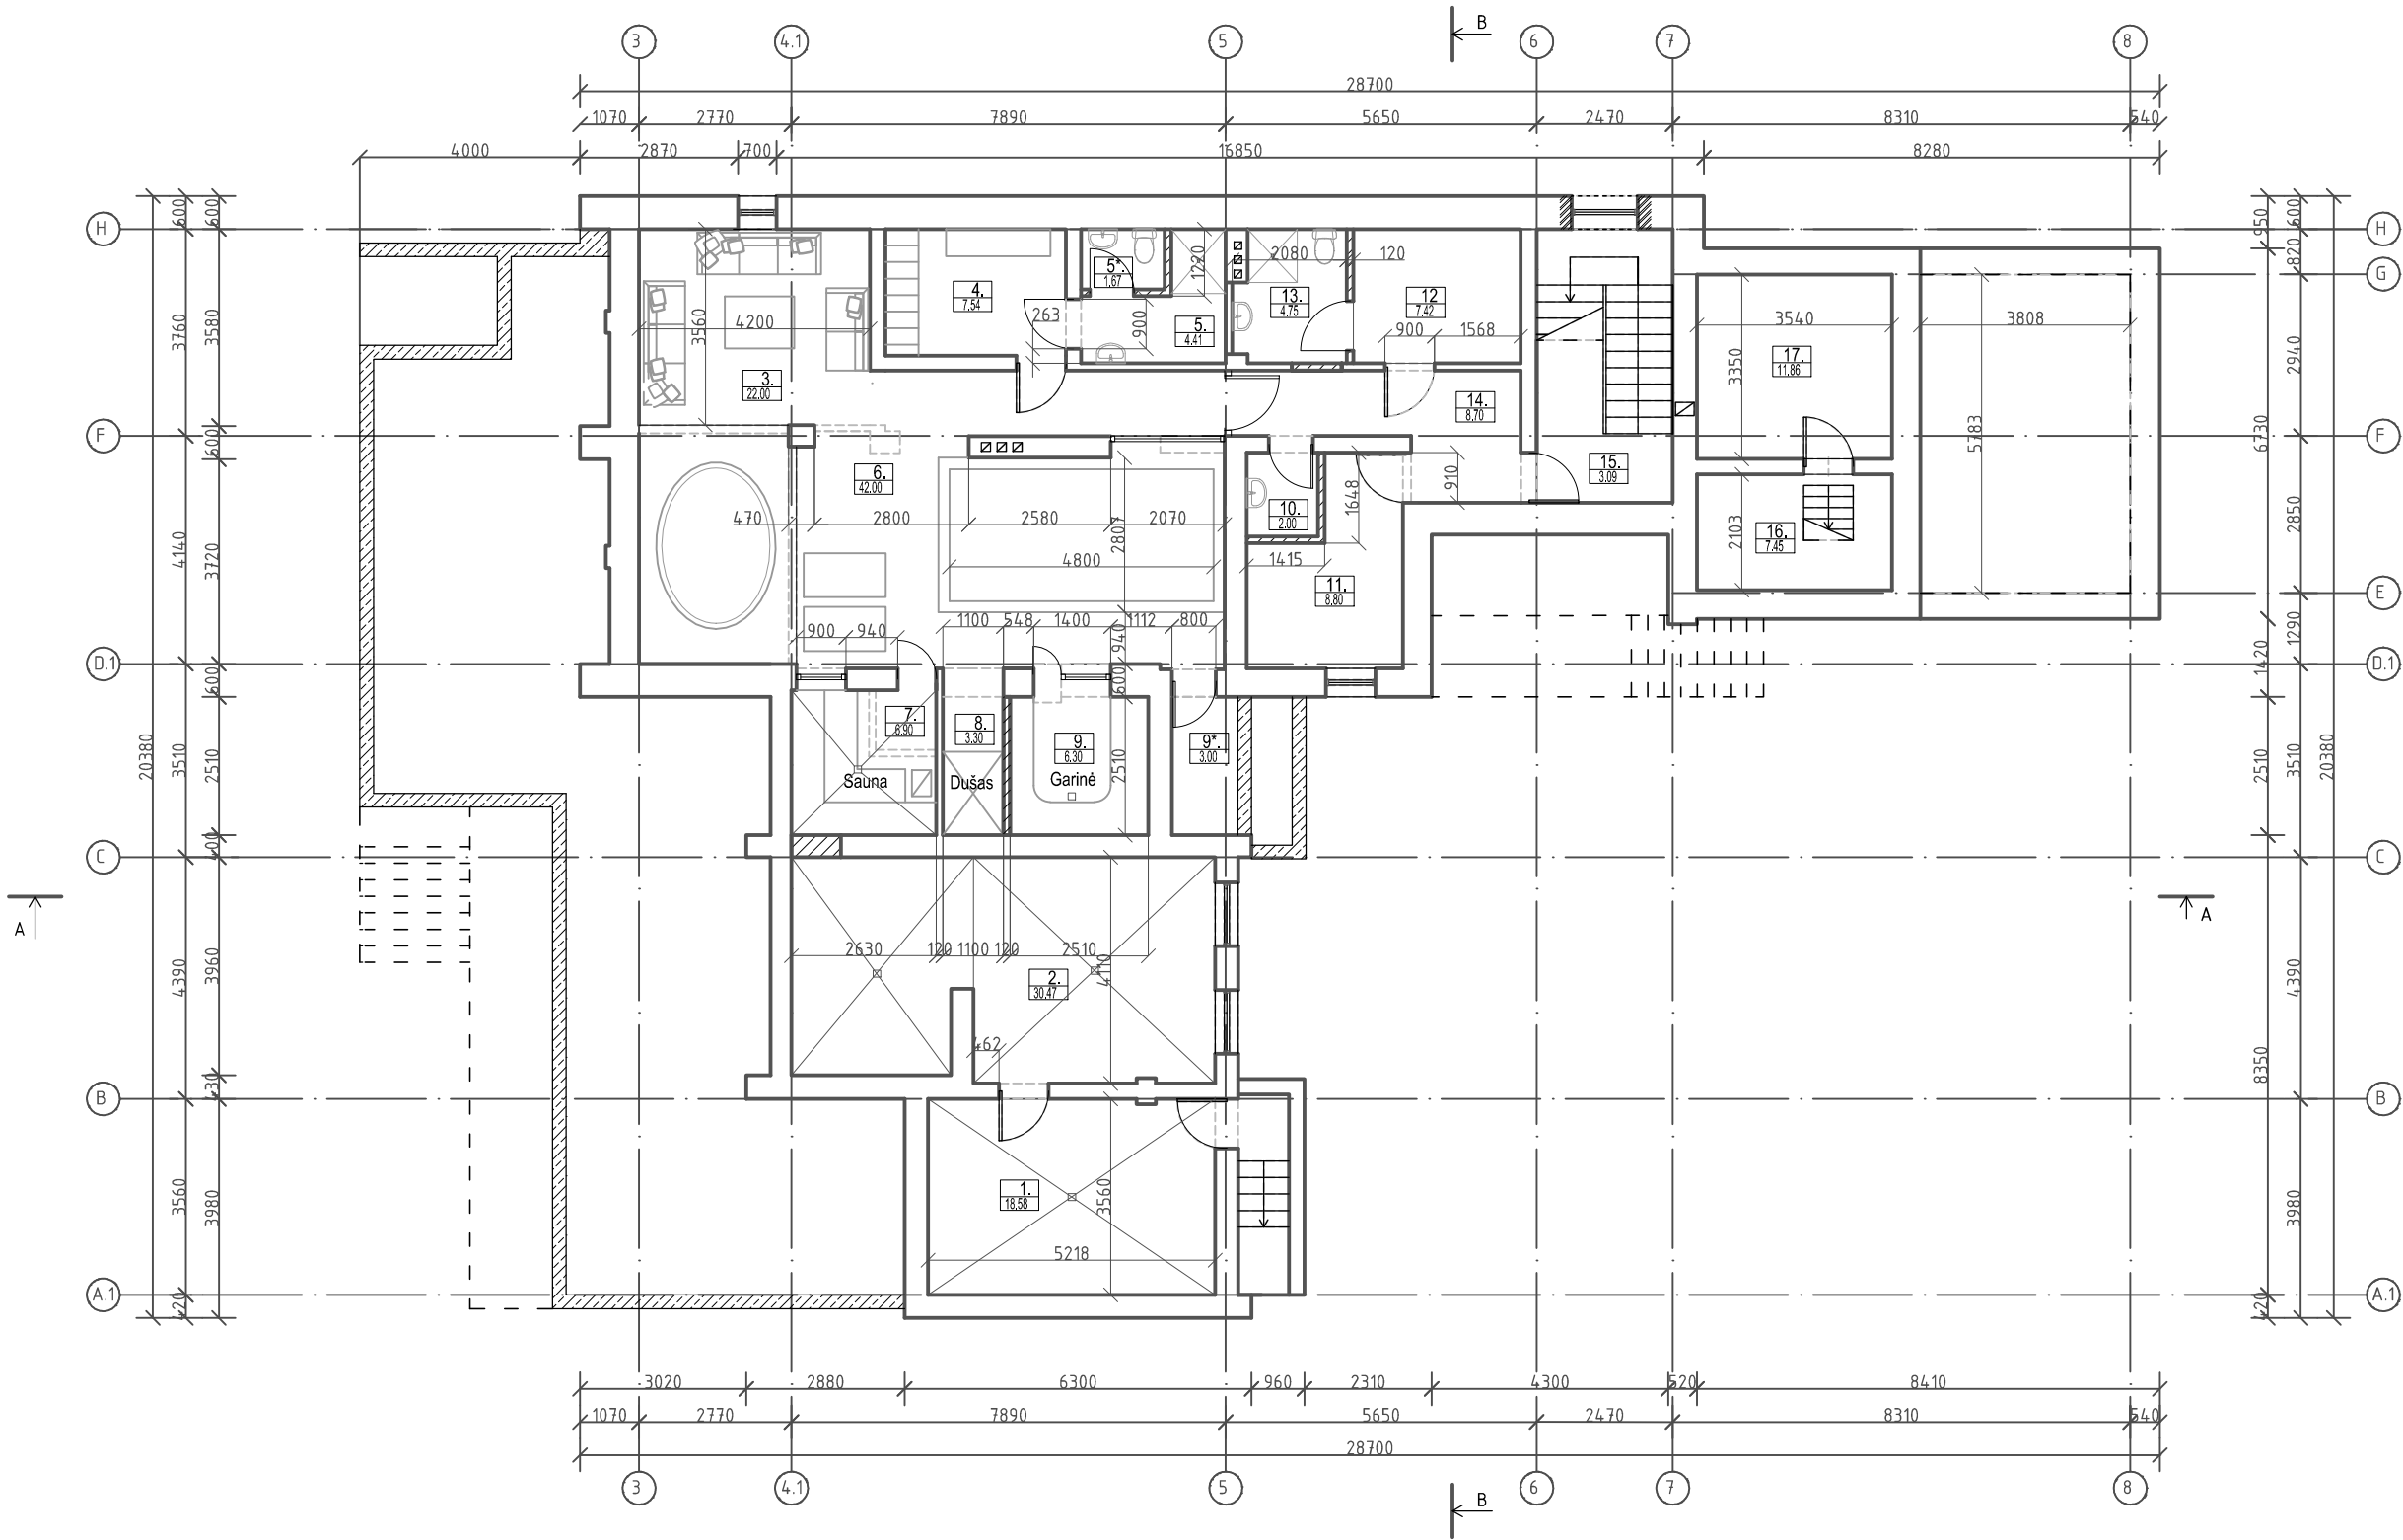


Rūsio patalpų eksplikacija		
Patalpos nr.	Patalpos pavadinimas	Plotas
1.	Techninė patalpa	30,47 m ²
2.	Techninė patalpa	18,58m ²
3.	Koridorius	22,00 m ²
4.	Persirengimo patalpa	7.54 m ²
5.	Dušo patalpa	4.41 m ²
5*.	WC	1,67 m ²
6.	Baseino patalpa	42,00m ²
7.	Sauna	6,90m ²
8.	Dušas	3,30 m ²
9.	Garinė pirtis	6,30 m ²
9*.	Techninė patalpa	3.00 m ²
10.	Valytojos patalpa	2,00 m ²
11.	Techninė patalpa	8,80m ²
12.	Kavinės buitinės patalpos	7,42 m ²
13.	San. mazgas	4,75 m ²
14.	Koridorius	8,70 m ²
15.	Liptinė	3,09 m ²
16.	Sandėlis	11,86 m ²
17.	Sandėlis	7,45 m ²

Bendras viso rūšio plotas: 200.24 m²

SUTARTINIAI ŽYMĖJIMAI:

- PROJEKTUOJAMI PAMATAI
- ESAMI PAMATAI
- NAUJAI FORMUOJAMA LANGO ANGA

		L&G				STATINYS: Gyvenamosios paskirties(vieno buto) pastato Gedimino g. 14A, Marijampolė, rekonstravimo projektas, pakeičiant paskirtį į gyvenamosios paskirties (trijų ir daugiau butų (daugiabučių))				
ATEST.NR.		UAB "LAIMOS IR GINTO PROJEKTAI"								
A439	PV	G. Vieversys			2022					
A1233	PDV	V. Gumauskaitė			2022					
	Arch. asist.	E. Pudinskaitė			2022					
						Rūsio planas M1:100			LAIDA	
									0	
KALBA		STATYTOJAS:				OBJEKTO NR: 3320-PP-SA-01			LAPAS	LAPŲ
LT		UAB "Eisvita"							1	1

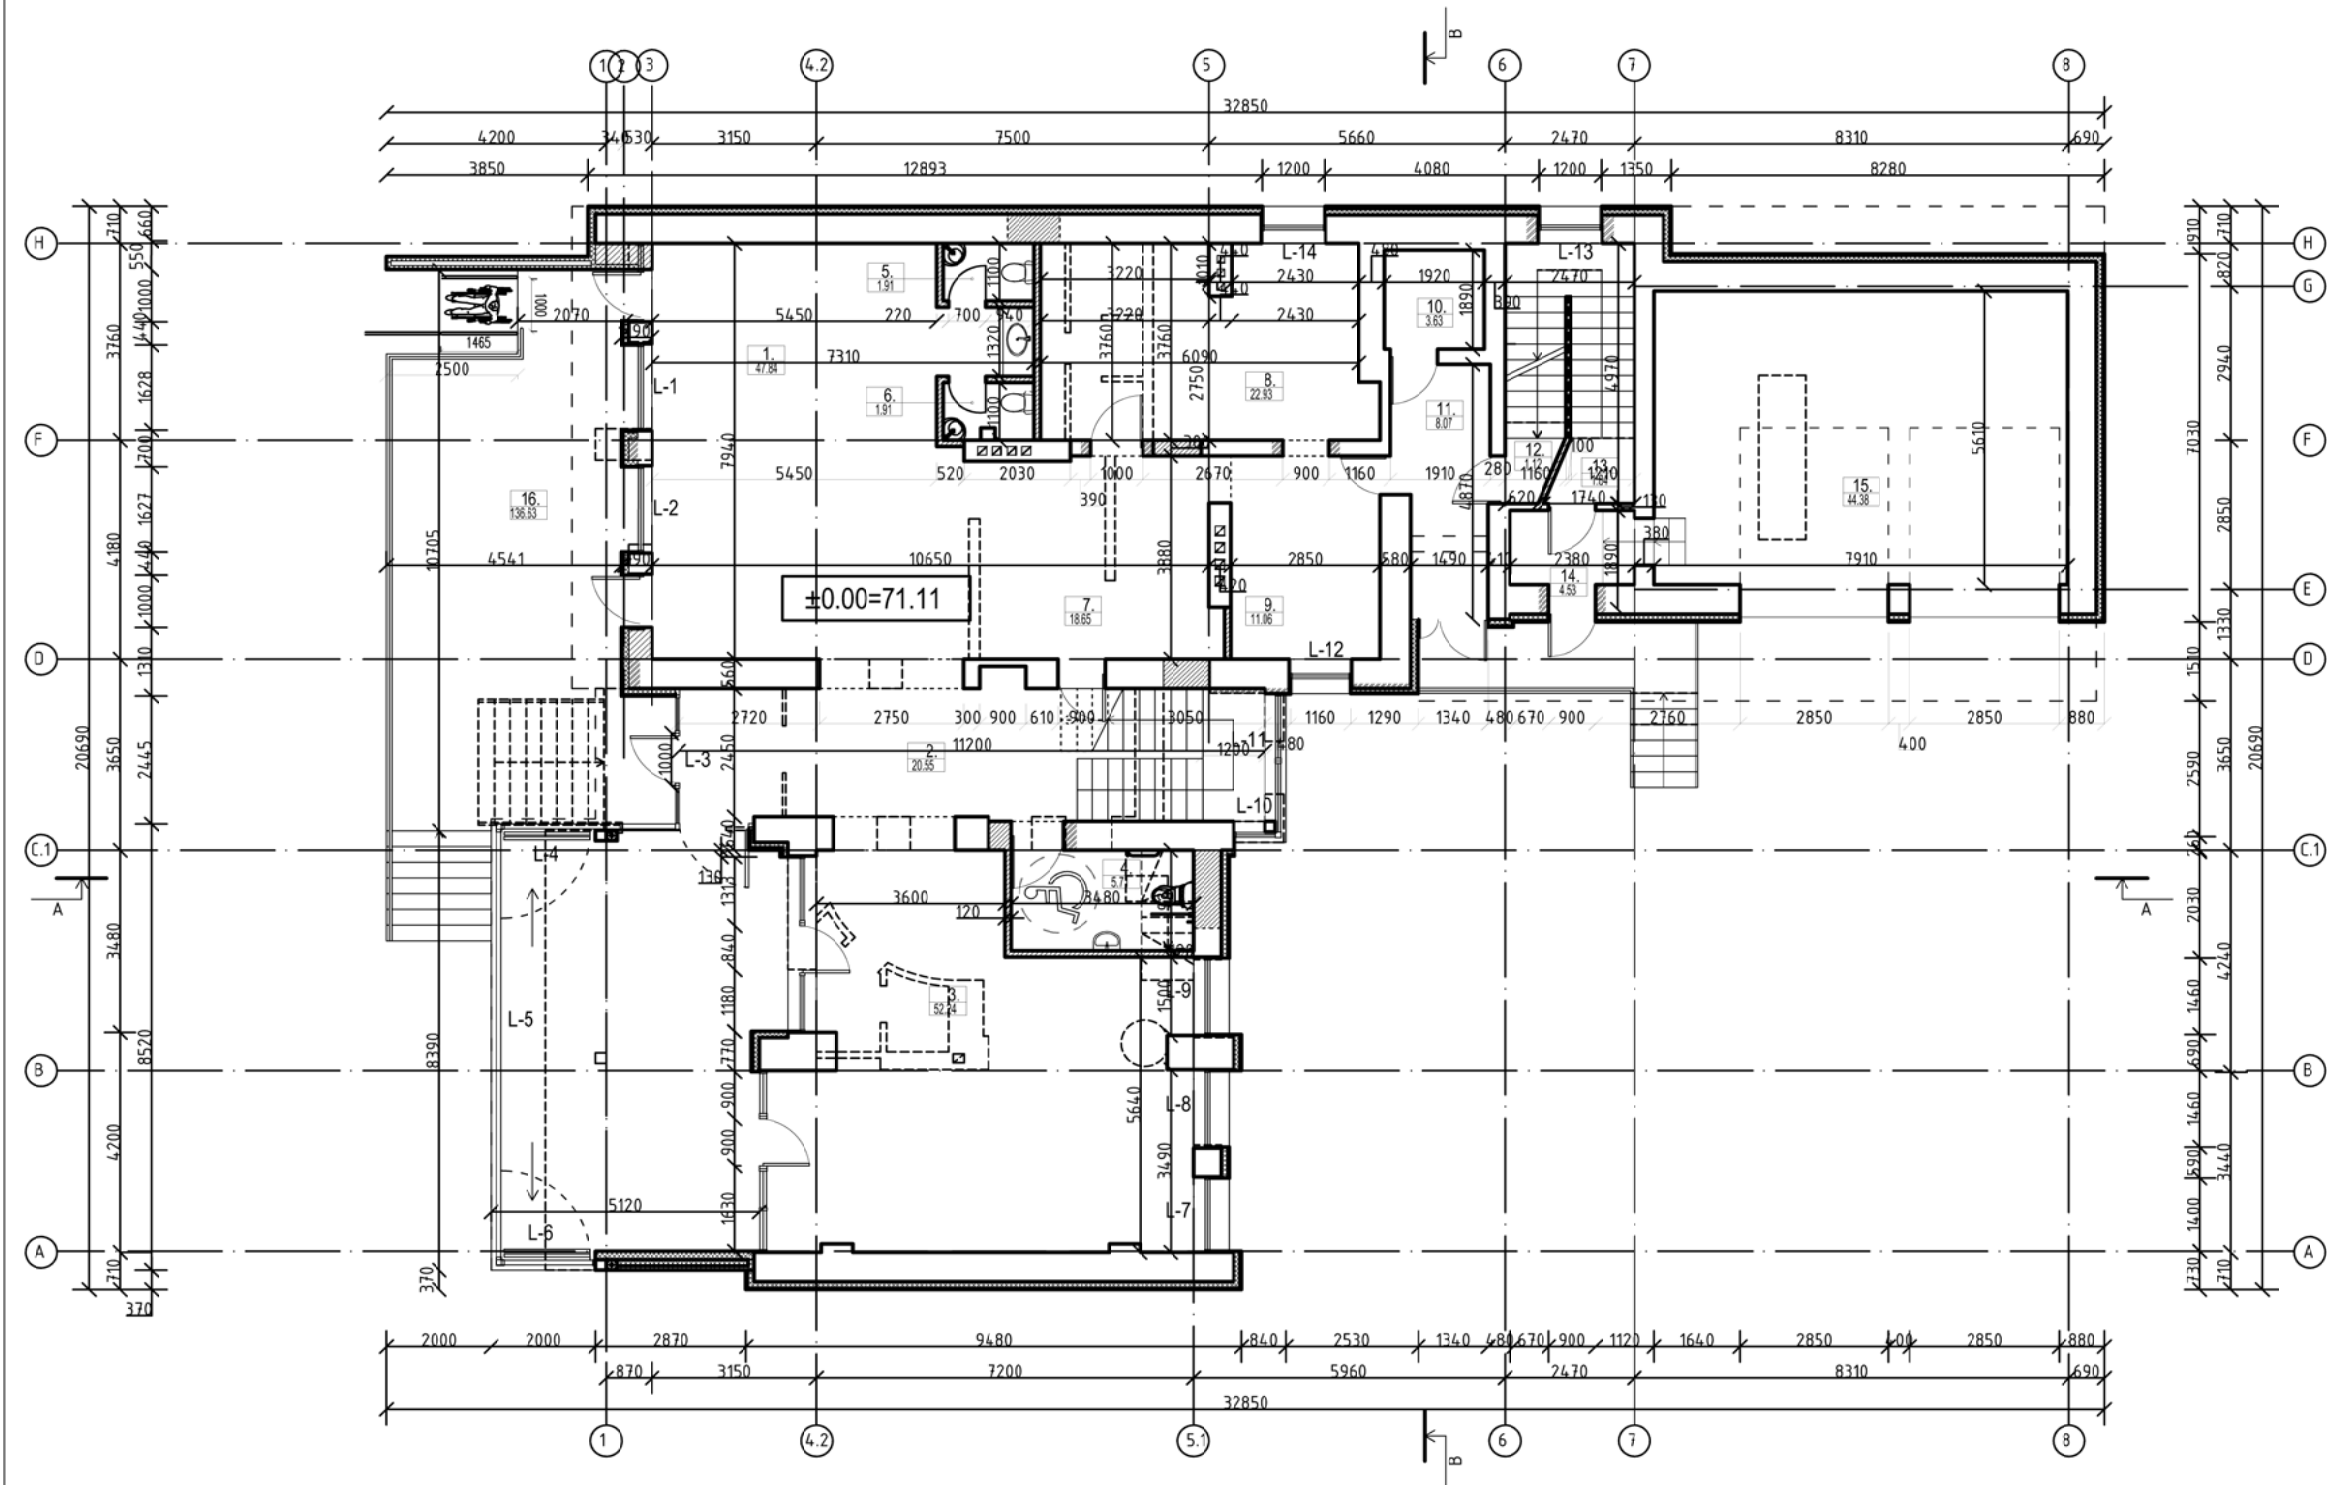


I aukšto patalpų eksplikacija		
Patalpos nr.	Patalpos pavadinimas	Plotas
Restorano patalpos		
1.	Salė	47,84 m ²
2.	Koridorius	20,55 m ²
3.	Salė	52,24 m ²
4.	ŽN tualetas	5,71 m ²
5.	Tualetas vyrams	1,91 m ²
6.	Tualetas moterims	1,91 m ²
7.	Virtuvė	18,65 m ²
8.	Virtuvė	22,93 m ²
9.	Virtuvė	11,06 m ²
10.	Šaldymo kamera	3,63 m ²
11.	Koridorius	8,07 m ²
12.	Laiptinė	1,12 m ²
13.	Laiptinė	1,84 m ²
14.	Tamburas	4,53 m ²
15.	Garažas	44,38 m ²
16.	Terasa	136,63 m ²

Bendras naudingas plotas: 243.41 m²
Bendras viso 1a. plotas: 246.37 m²
Garažas 44.38 m²

SUTARTINIAI ŽYMĖJIMAI:	
	PROJEKTUOJAMOS NAUJOS SIENOS
	ARDOMOS PERTVAROS
	ESAMA SIENA
	KERTAMOS ANGOS
	APŠILTINIMAS
	SIENŲ APDAILA-SKALŪNAS
	KARKASINĖ SIENA
	LIETVAMZDIS

ATESTATO NR.		L&G UAB "Laimos ir Ginto projektai", P. Butlerienės g. 14, Marijampolė; info@lgprojektai.lt, 8 698 53358;		STATINYS:		Gyvenamosios paskirties(vieno buto) pastato Gedimino g. 14A, Marijampolė, rekonstravimo projektas, pakeičiant paskirtį į gyvenamosios paskirties (trijų ir daugiau butų (daugiabučių))	
A439	PV	G. Vieversys	2022	BRĖŽINYS:		LAIDA	
A1233	PDV	V. Gumauskaitė	2022	Pirmo aukšto planas M 1:100		0	
Arch. asist.		E. Pudinskaitė	2022	PROJEKTO NR.:		LAPAS	LAPŲ
KALBA		STATYTOJAS:		3320-PP-SA-02		1	1
LT		UAB "Eisvita"					

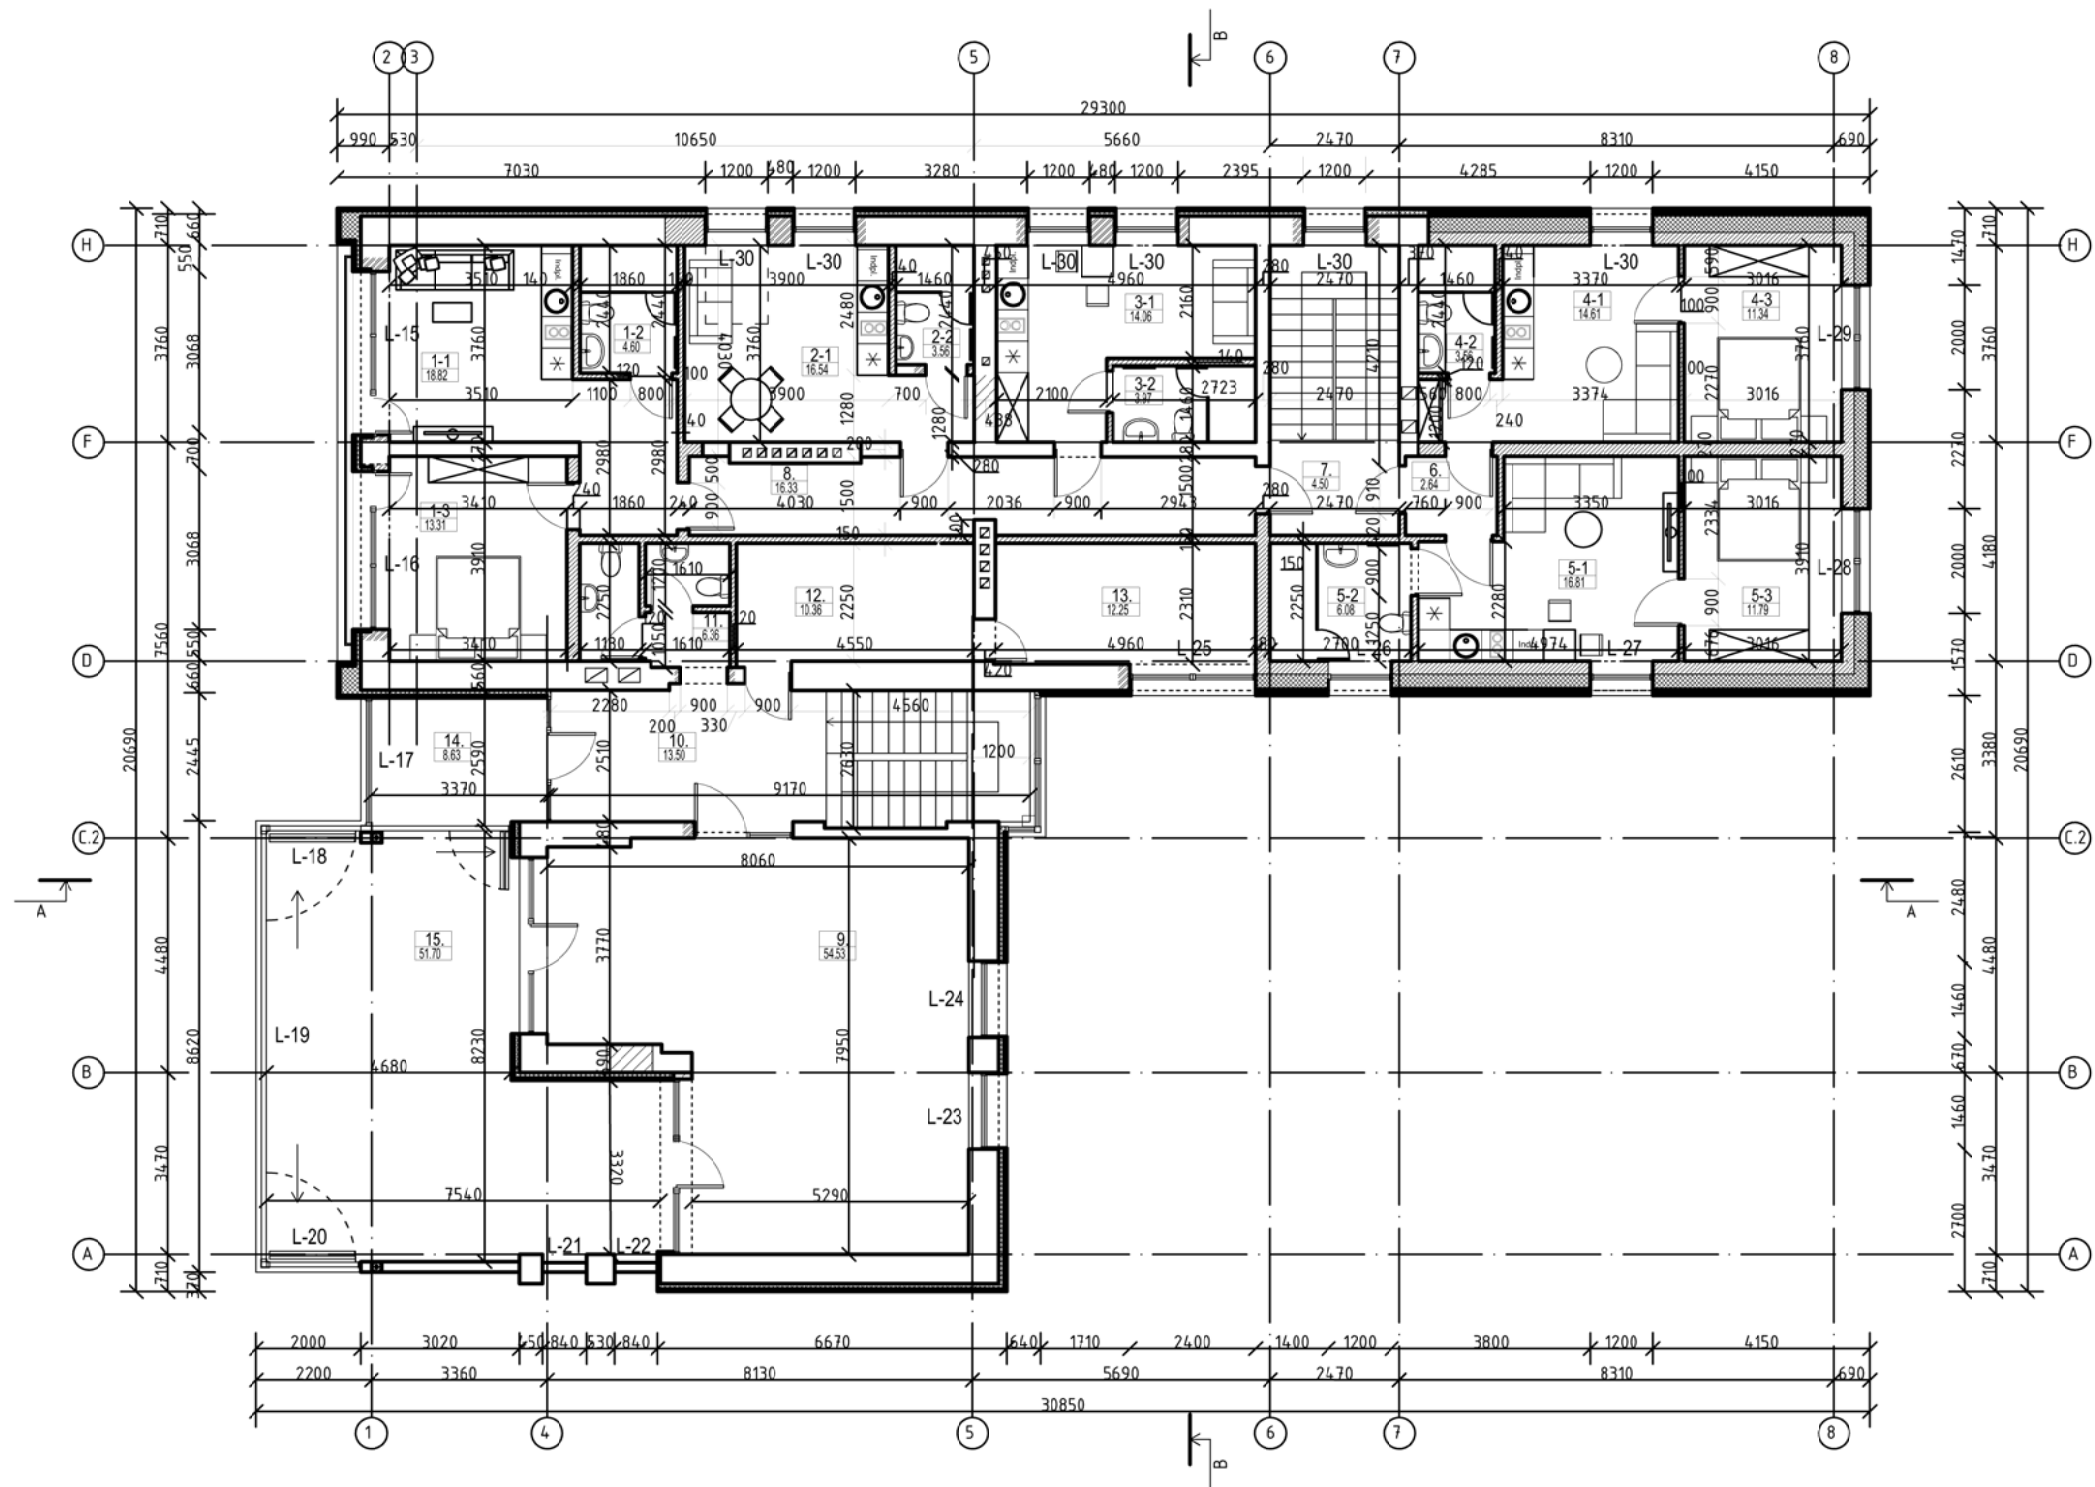


II aukšto patalpų eksplikacija		
Patalpos nr.	Patalpos pavadinimas	Plotas
1. Butas		
1-1	Kambarys - virtuvė	18,82 m ²
1-2	San. mazgas	4,60 m ²
1-3	Miegamasis	13,31 m ²
		36,73 m ²
2. Butas		
2-1	Kambarys - virtuvė	16,54 m ²
2-2	San. mazgas	3,56 m ²
		20,10 m ²
3. Butas		
3-1	Kambarys - virtuvė	14,06 m ²
3-2	San. mazgas	3,97 m ²
		18,03 m ²
4. Butas		
4-1	Kambarys - virtuvė	14,61 m ²
4-2	San. mazgas	3,56 m ²
4-3	Miegamasis	11,34 m ²
		29,51 m ²
5. Butas		
5-1	Kambarys - virtuvė	16,81 m ²
5-2	San. mazgas	6,08 m ²
5-3	Miegamasis	11,79 m ²
		34,68 m ²
Bendro naudojimo patalpos		
6.	Koridorius	2,64 m ²
7.	Laiptinė-koridorius	4,50 m ²
8.	Koridorius	16,33 m ²
Restorano patalpos		
9.	Salė	54,53 m ²
10.	Koridorius	13,50 m ²
11.	Tualetai	6,36 m ²
12.	Pagalbinė patalpa	10,36 m ²
13.	Pagalbinė patalpa	12,25 m ²
14.	Balkonas *	8,63 m ²
15.	Balkonas *	51,70 m ²

Bendras gyvenamasis plotas: 139.05 m²
Gyvenamasis 2a. plotas: 117.28 m²
Naudingasis 2a. plotas: 259.52 m²
Bendro naudojimo patalpų plotas: 23.47 m²
Restorano patalpų plotas: 97.00 m²
Bendras visas 2a. plotas: 259.52 m²

SUTARTINIAI ŽYMĖJIMAI:	
	PROJEKTUOJAMOS NAUJOS SIENOS
	ARDOMOS PERTVAROS
	ESAMA SIENA
	KERTAMOS ANGOS
	APŠILTINIMAS
	SIENŲ APDAILA-SKALŪNAS
	KARKASINĖ SIENA
	LIETVAMZDIS

ATESTATO NR.		L&G UAB "Laimos ir Ginto projektai", P. Butlerienės g. 14, Marijampolė; info@lgprojektai.lt, 8 698 53358;		STATINYS:		Gyvenamosios paskirties (vieno buto) pastato Gedimino g. 14A, Marijampolė, rekonstravimo projektas, pakeičiant paskirtį į gyvenamosios paskirties (trijų ir daugiau butų (daugiabučių))	
A439	PV	G. Vievysys	2022	BRĖŽINYS:		LAIDA	
A1233	PDV	V. Gumauskaitė	2022	Antro aukšto planas M 1:100		0	
Arch. asist.		E. Pudinskaitė	2022	PROJEKTO NR.:		LAPAS	LAPŲ
KALBA		STATYTOJAS:		3320-PP-SA-03		1	1
LT		UAB "Eisvita"					

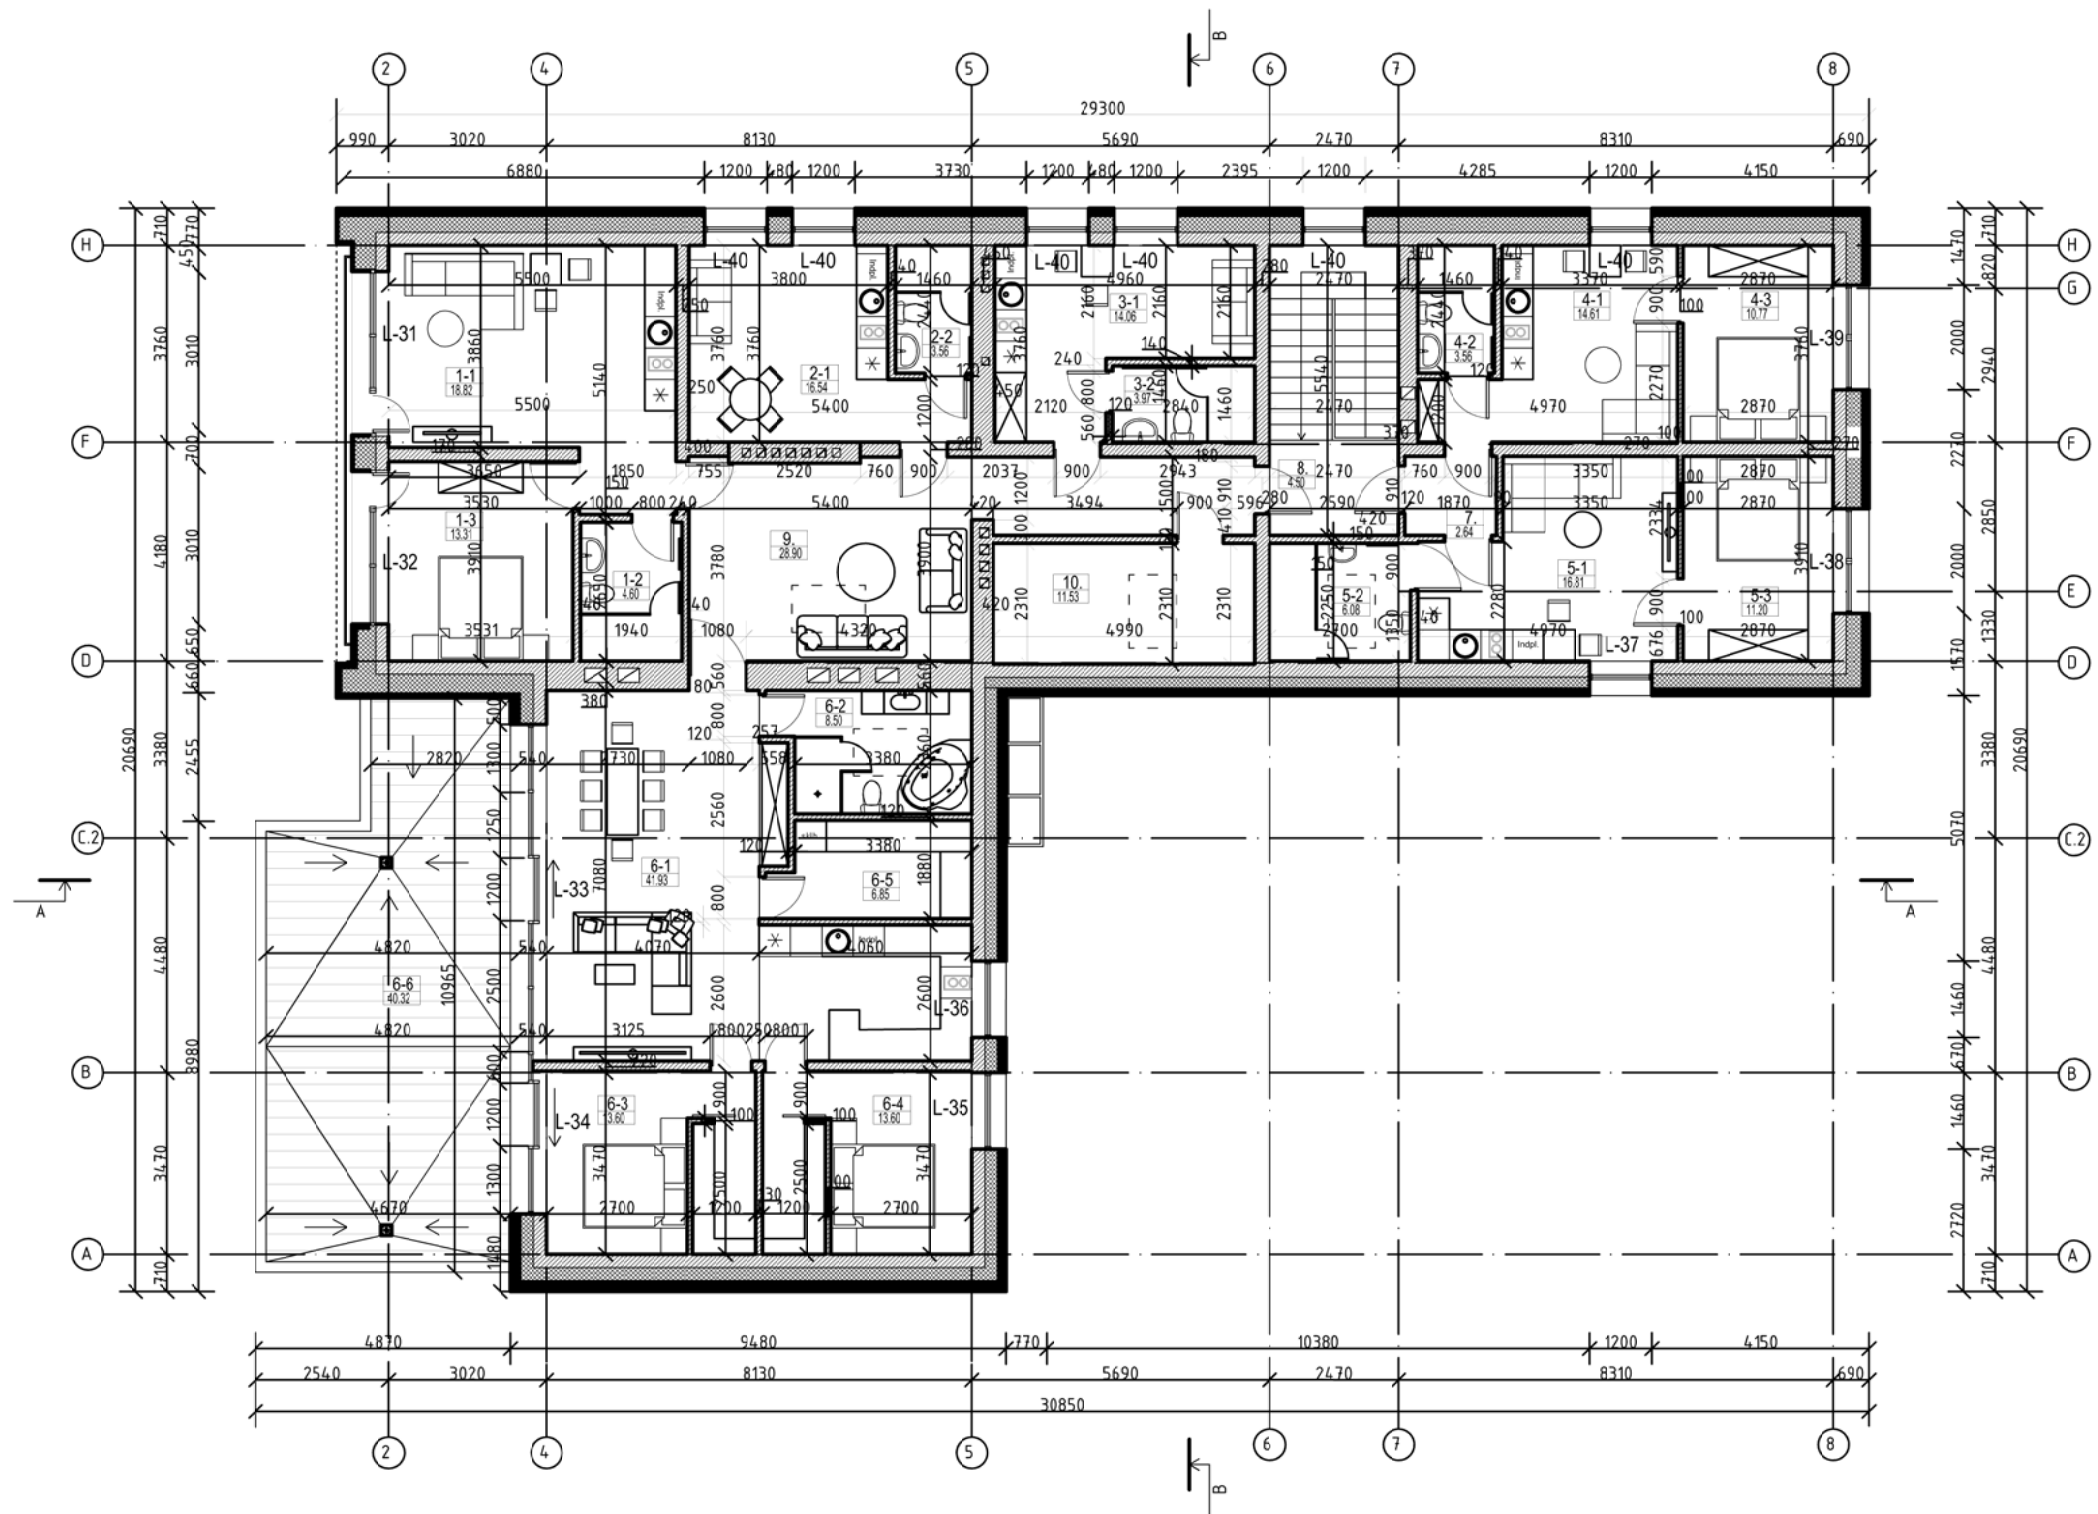


III aukšto patalpų eksplikacija		
Patalpos nr.	Patalpos pavadinimas	Plotas
1. Butas		
1-1	Kambarys - virtuvė	18,82 m ²
1-2	San. mazgas	4,60 m ²
1-3	Miegamasis	13,31 m ²
		36,73 m ²
2. Butas		
2-1	Kambarys - virtuvė	16,54 m ²
2-2	San. mazgas	3,56 m ²
		20,10 m ²
3. Butas		
3-1	Kambarys - virtuvė	14,06 m ²
3-2	San. mazgas	3,97 m ²
		18,03 m ²
4. Butas		
4-1	Kambarys - virtuvė	14,61 m ²
4-2	San. mazgas	3,56 m ²
4-3	Miegamasis	10,77 m ²
		28,94 m ²
5. Butas		
5-1	Kambarys - virtuvė	16,81 m ²
5-2	San. mazgas	6,08 m ²
5-3	Miegamasis	11,20 m ²
		34,09 m ²
6. Butas		
6-1	Kambarys - virtuvė	41,93 m ²
6-2	San. mazgas	8,50 m ²
6-3	Miegamasis	13,60 m ²
6-4	Miegamasis	13,60 m ²
6-5	Sandėlis	6,85 m ²
		84,48 m ²
6-6	Balkonas*	40,32 m ²
Bendro naudojimo patalpos		
7.	Koridorius	2,64 m ²
8.	Laiptinė-koridorius	4,50 m ²
9.	Koridorius	28,90 m ²
10.	Pagalbinė patalpa	11,53 m ²

Bendras gyvenamasis plotas: 222.37 m²
Bendro naudojimo pat. plotas: 47.57 m²
Gyvenamasis plotas: 185.25 m²
Bendras viso 3a. plotas: 269.94 m²
Naudingasis 3a. plotas: 269.94 m²

SUTARTINIAI ŽYMĖJIMAI:	
	NAUJA SIENA
	APŠILTINIMAS
	SIENŲ APDAILA-SKALŪNAS
	KARKASINĖ SIENA
	LIETAUS TRAPAS
	PLYTELĖS

ATESTATO NR.		L&G UAB "Laimos ir Ginto projektai", P. Butlerienės g. 14, Marijampolė; info@lgprojektai.lt, 8 698 53358;		STATINYS:		Gyvenamosios paskirties (vieno buto) pastato Gedimino g. 14A, Marijampolė, rekonstravimo projektas, pakeičiant paskirtį į gyvenamosios paskirties (trijų ir daugiau butų (daugiabučių))	
A439	PV	G. Vieversys	2022	BRĖŽINYS:		LAIDA	
A1233	PDV	V. Gumauskaitė	2022	Trečio aukšto planas M 1:100		0	
Arch. asist.		E. Pudinskaitė	2022	PROJEKTO NR.:		LAPAS	LAPŲ
KALBA		STATYTOJAS:		3320-PP-SA-04		1	1
LT		UAB "Eisvita"					

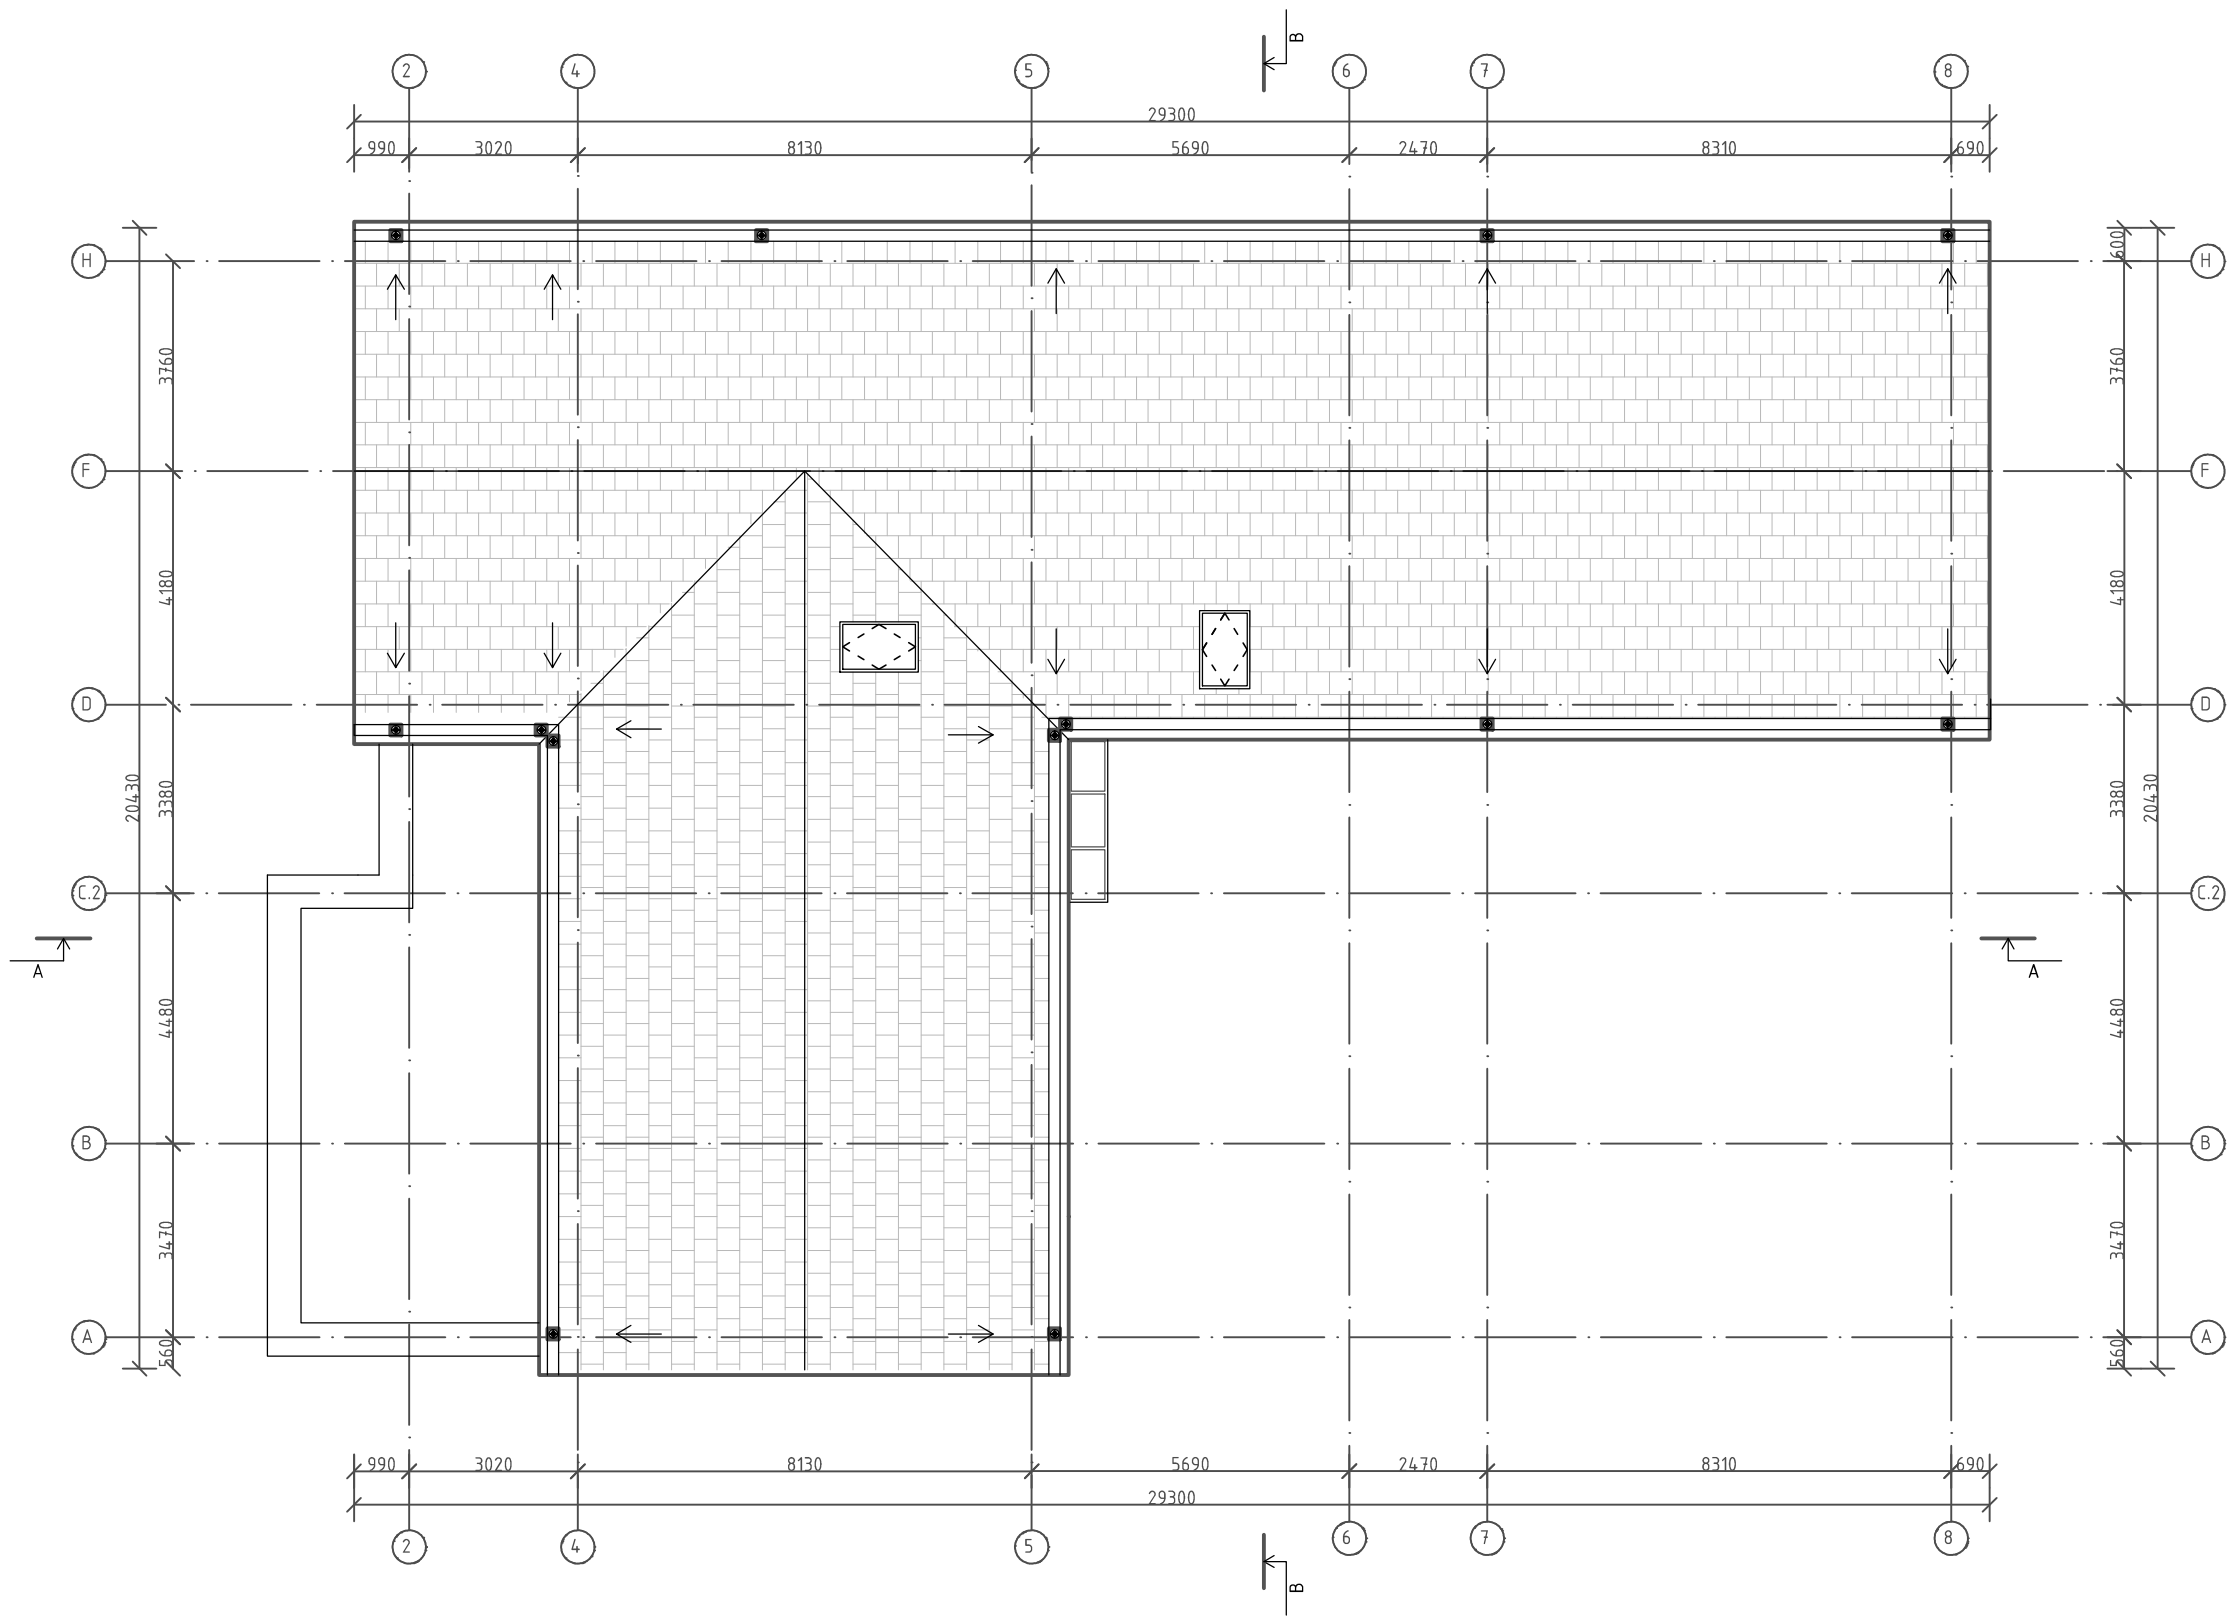

Stogo danga-skalūnas
Stogo plotas- 430.05m²

ATESTATO NR.		UAB "Laimos ir Ginto projektai", P.Butlerienės g. 14, Marijampolė; info@lgprojektai.lt, 8 698 53358;			STATINYS: Gyvenamosios paskirties(vieno buto) pastato Gedimino g. 14A, Marijampolė, rekonstravimo projektas, pakeičiant paskirtį į gyvenamosios paskirties (trijų ir daugiau butų (daugiabučių)			
A439	PV	G. Vieversys		2022	BRĖŽINYS: Stogo planas M 1:100		LAIDA 0	
A1233	PDV	V. Gumauskaitė		2022				
	Arch. asist.	E. Pudinskaitė		2022	PROJEKTO NR.: 3320-PP-SA-05			
KALBA		STATYTOJAS: UAB "Eisvita"						
LT							LAPAS 1	LAPŲ 1



SUTARTINIAI ŽYMĖJIMAI:

	SKALŪNAS 68.35m ²
	HPL PLOKŠTĖ 21.61m ²
	STRUKTŪRINIS TINKAS 28.13m ²


ATESTATO NR.					UAB "Laimos ir Ginto projektai", P.Butlerienės g. 14, Marijampolė; info@lgprojektai.lt, 8 698 53358; STATINYS: Gyvenamosios paskirties(vieno buto) pastato Gedimino g. 14A, Marijampolė, rekonstravimo projektas, pakeičiant paskirtį į gyvenamosios paskirties (trijų ir daugiau butų (daugiabučių)									
A439	PV	G. Vieversys		2022										
A1233	PDV	V. Gumauskaitė		2022										
	Arch. asist.	E. Pudinskaitė		2022										
KALBA					STATYTOJAS: UAB "Eisvita"					PROJEKTO NR.: 3320-PP-SA-06			LAPAS	LAPŲ
LT													1	1



SUTARTINIAI ŽYMĖJIMAI:



- SKALŪNAS 185.20 m²
- HPL PLOKŠTĖ 42.20 m²
- STRUKTŪRINIS TINKAS 35.72 m²

ATESTATO NR.		LAG UAB "Laimos ir Ginto projektai", P.Butlerienės g. 14, Marijampolė; info@lgprojektai.lt, 8 698 53358;			STATINYS: Gyvenamosios paskirties(vieno buto) pastato Gedimino g. 14A, Marijampolė, rekonstravimo projektas, pakeičiant paskirtį į gyvenamosios paskirties (trijų ir daugiau butų (daugiabučių)		
A439	PV	G. Vieversys		2022	BRĖŽINYS: Fasadas 1-8 M 1:100		LAIDA
A1233	PDV	V. Gumauskaitė		2022			0
	Arch. asist.	E. Pudinskaitė		2022			
KALBA	STATYTOJAS:				PROJEKTO NR.:		LAPAS
LT	UAB "Eisvita"				3320-PP-SA-07		LAPŲ
							1
							1

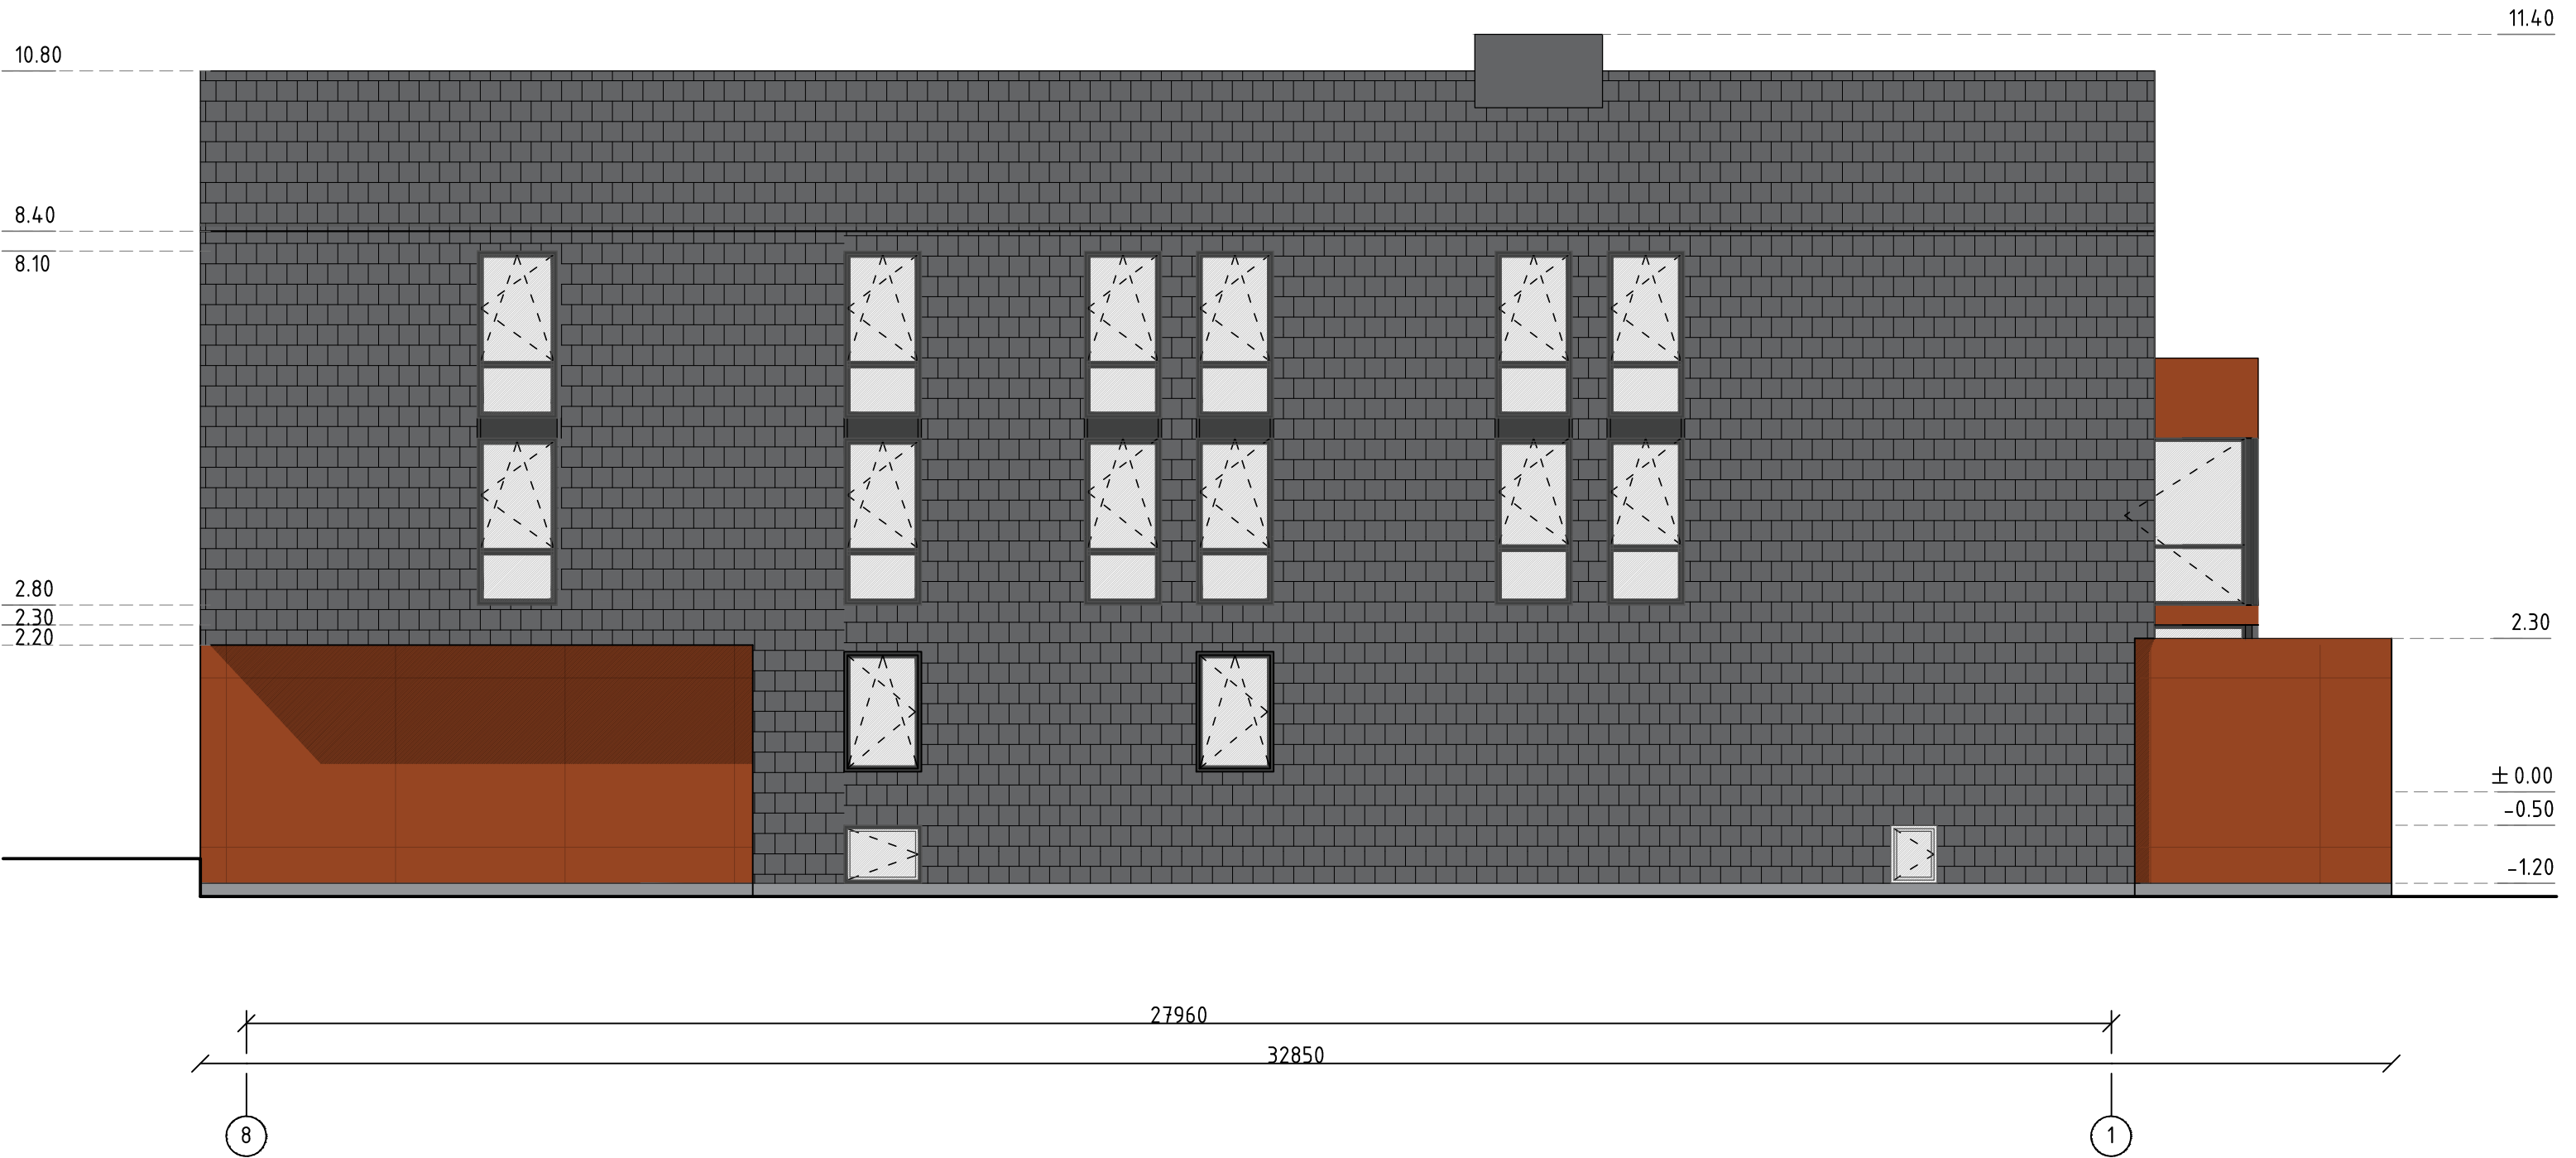

- SUTARTINIAI ŽYMĖJIMAI:
- SKALŪNAS 219.10m²
 - HPL PLOKŠTĖ 45.80m²
 - STRUKTŪRINIS TINKAS 6m²


ATESTATO NR.		L&G UAB "Laimos ir Ginto projektai", P.Butlerienės g. 14, Marijampolė; info@lgprojektai.lt, 8 698 53358;				STATINYS: Gyvenamosios paskirties(vieno buto) pastato Gedimino g. 14A, Marijampolė, rekonstravimo projektas, pakeičiant paskirtį į gyvenamosios paskirties (trijų ir daugiau butų (daugiabučių))						
A439	PV					G. Vieversys		2022	BRĖŽINYS: Fasadas 8-1 M 1:100			LAIDA
A1233	PDV					V. Gumauskaitė		2022				0
	Arch. asist.					E. Pudinskaitė		2022				
KALBA	STATYTOJAS: UAB "Eisvita"					PROJEKTO NR.: 3320-PP-SA-08			LAPAS	LAPŲ		
LT									1	1		

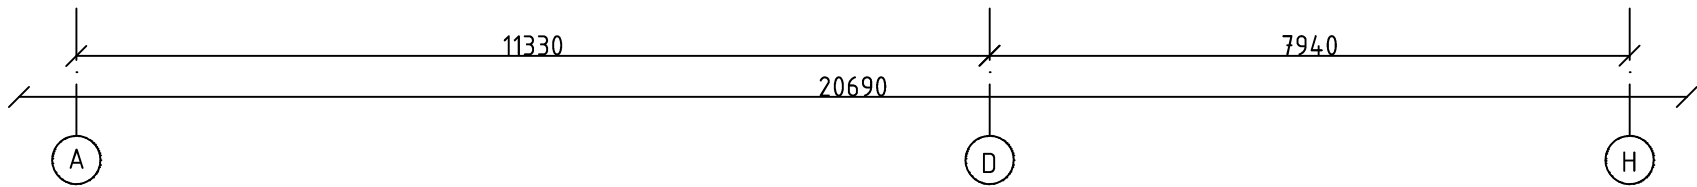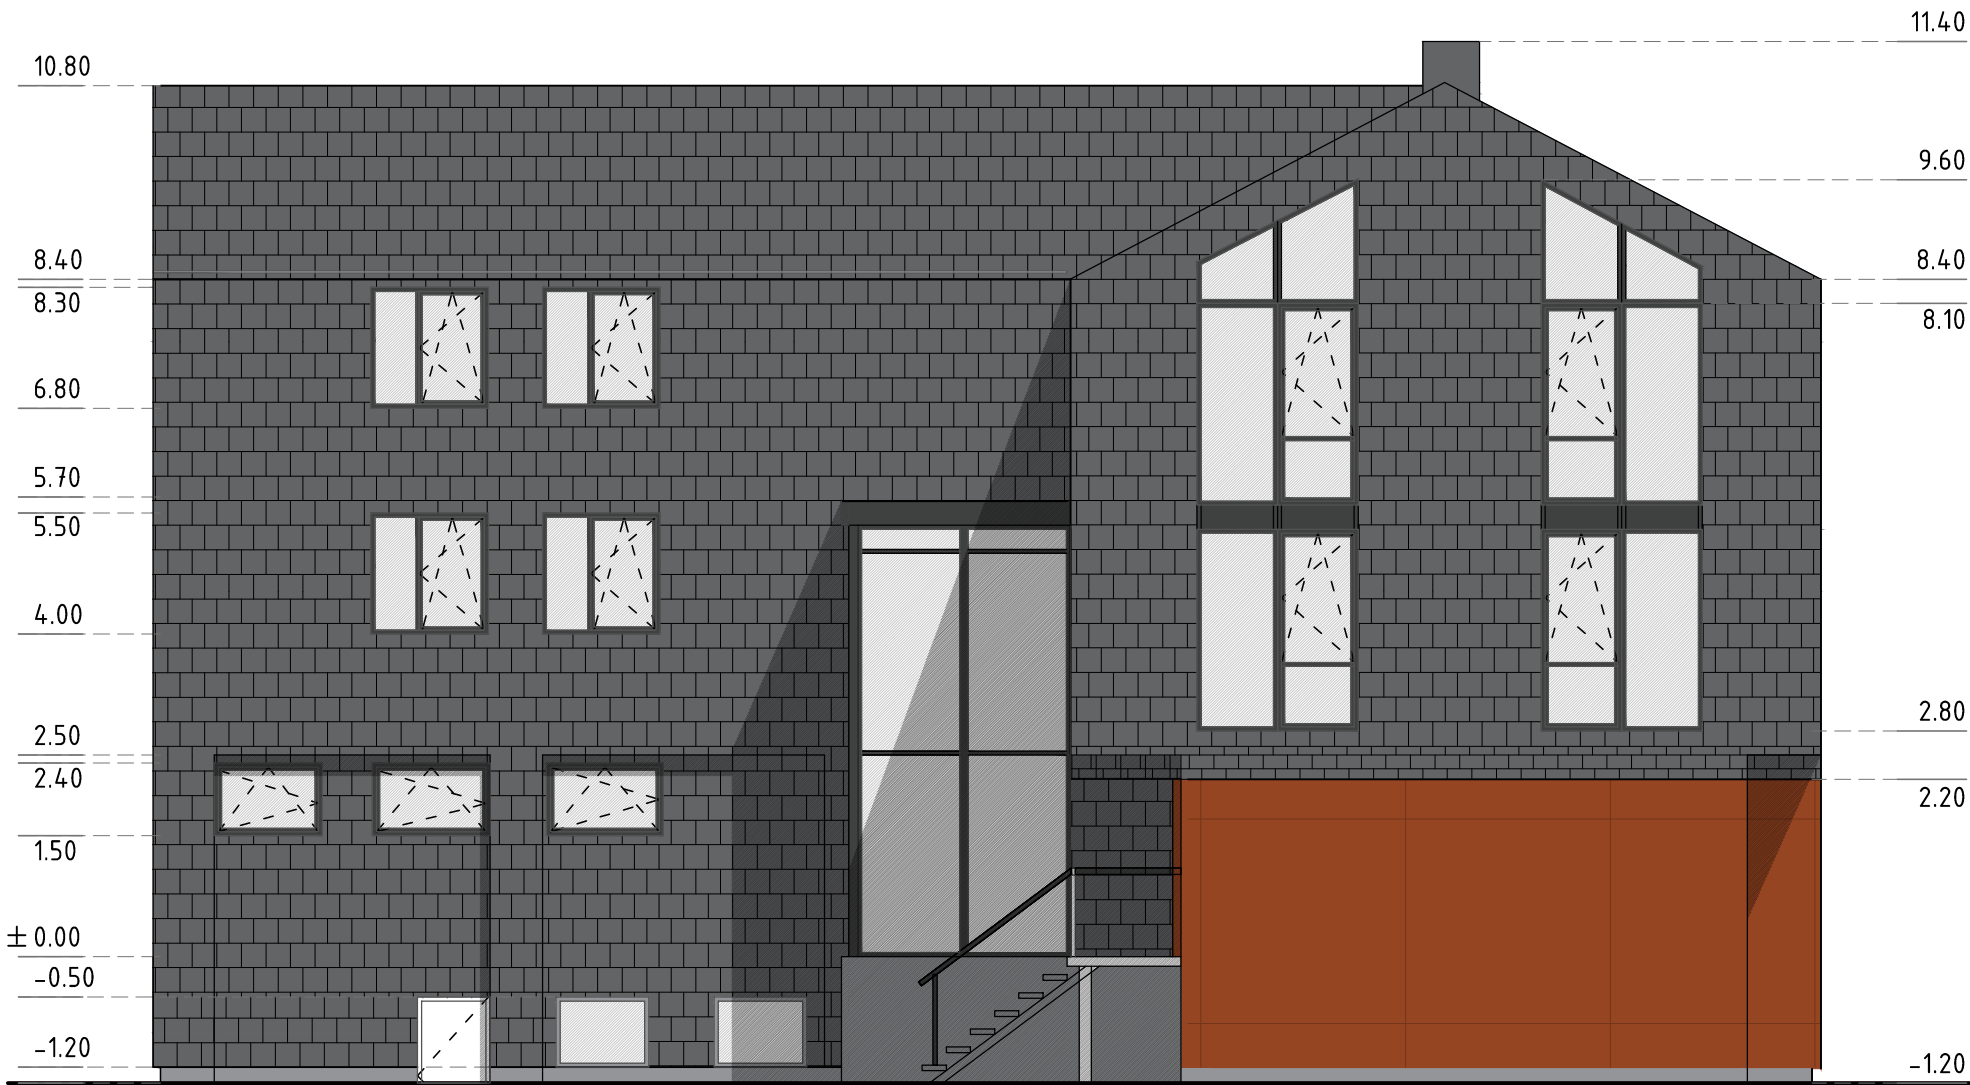

SUTARTINIAI ŽYMĖJIMAI:

- SKALŪNAS 120.24m²
- HPL PLOKŠTĖ 28.50m²
- STRUKTŪRINIS TINKAS 9.73m²


ATESTATO NR.	UAB "Laimos ir Ginto projektai", P.Butlerienės g. 14, Marijampolė; info@lgprojektai.lt, 8 698 53358;				STATINYS: Gyvenamosios paskirties(vieno buto) pastato Gedimino g. 14A, Marijampolė, rekonstravimo projektas, pakeičiant paskirtį į gyvenamosios paskirties (trijų ir daugiau butų (daugiabučių)		
A439	PV	G. Vieversys		2022	BRĖŽINYS: Fasadas A-H M 1:100		LAIDA
A1233	PDV	V. Gumauskaitė		2022			0
	Arch. asist.	E. Pudinskaitė		2022			
KALBA	STATYTOJAS:				PROJEKTO NR.:		LAPAS
LT	UAB "Eisvita"				3320-PP-SA-09		LAPŲ

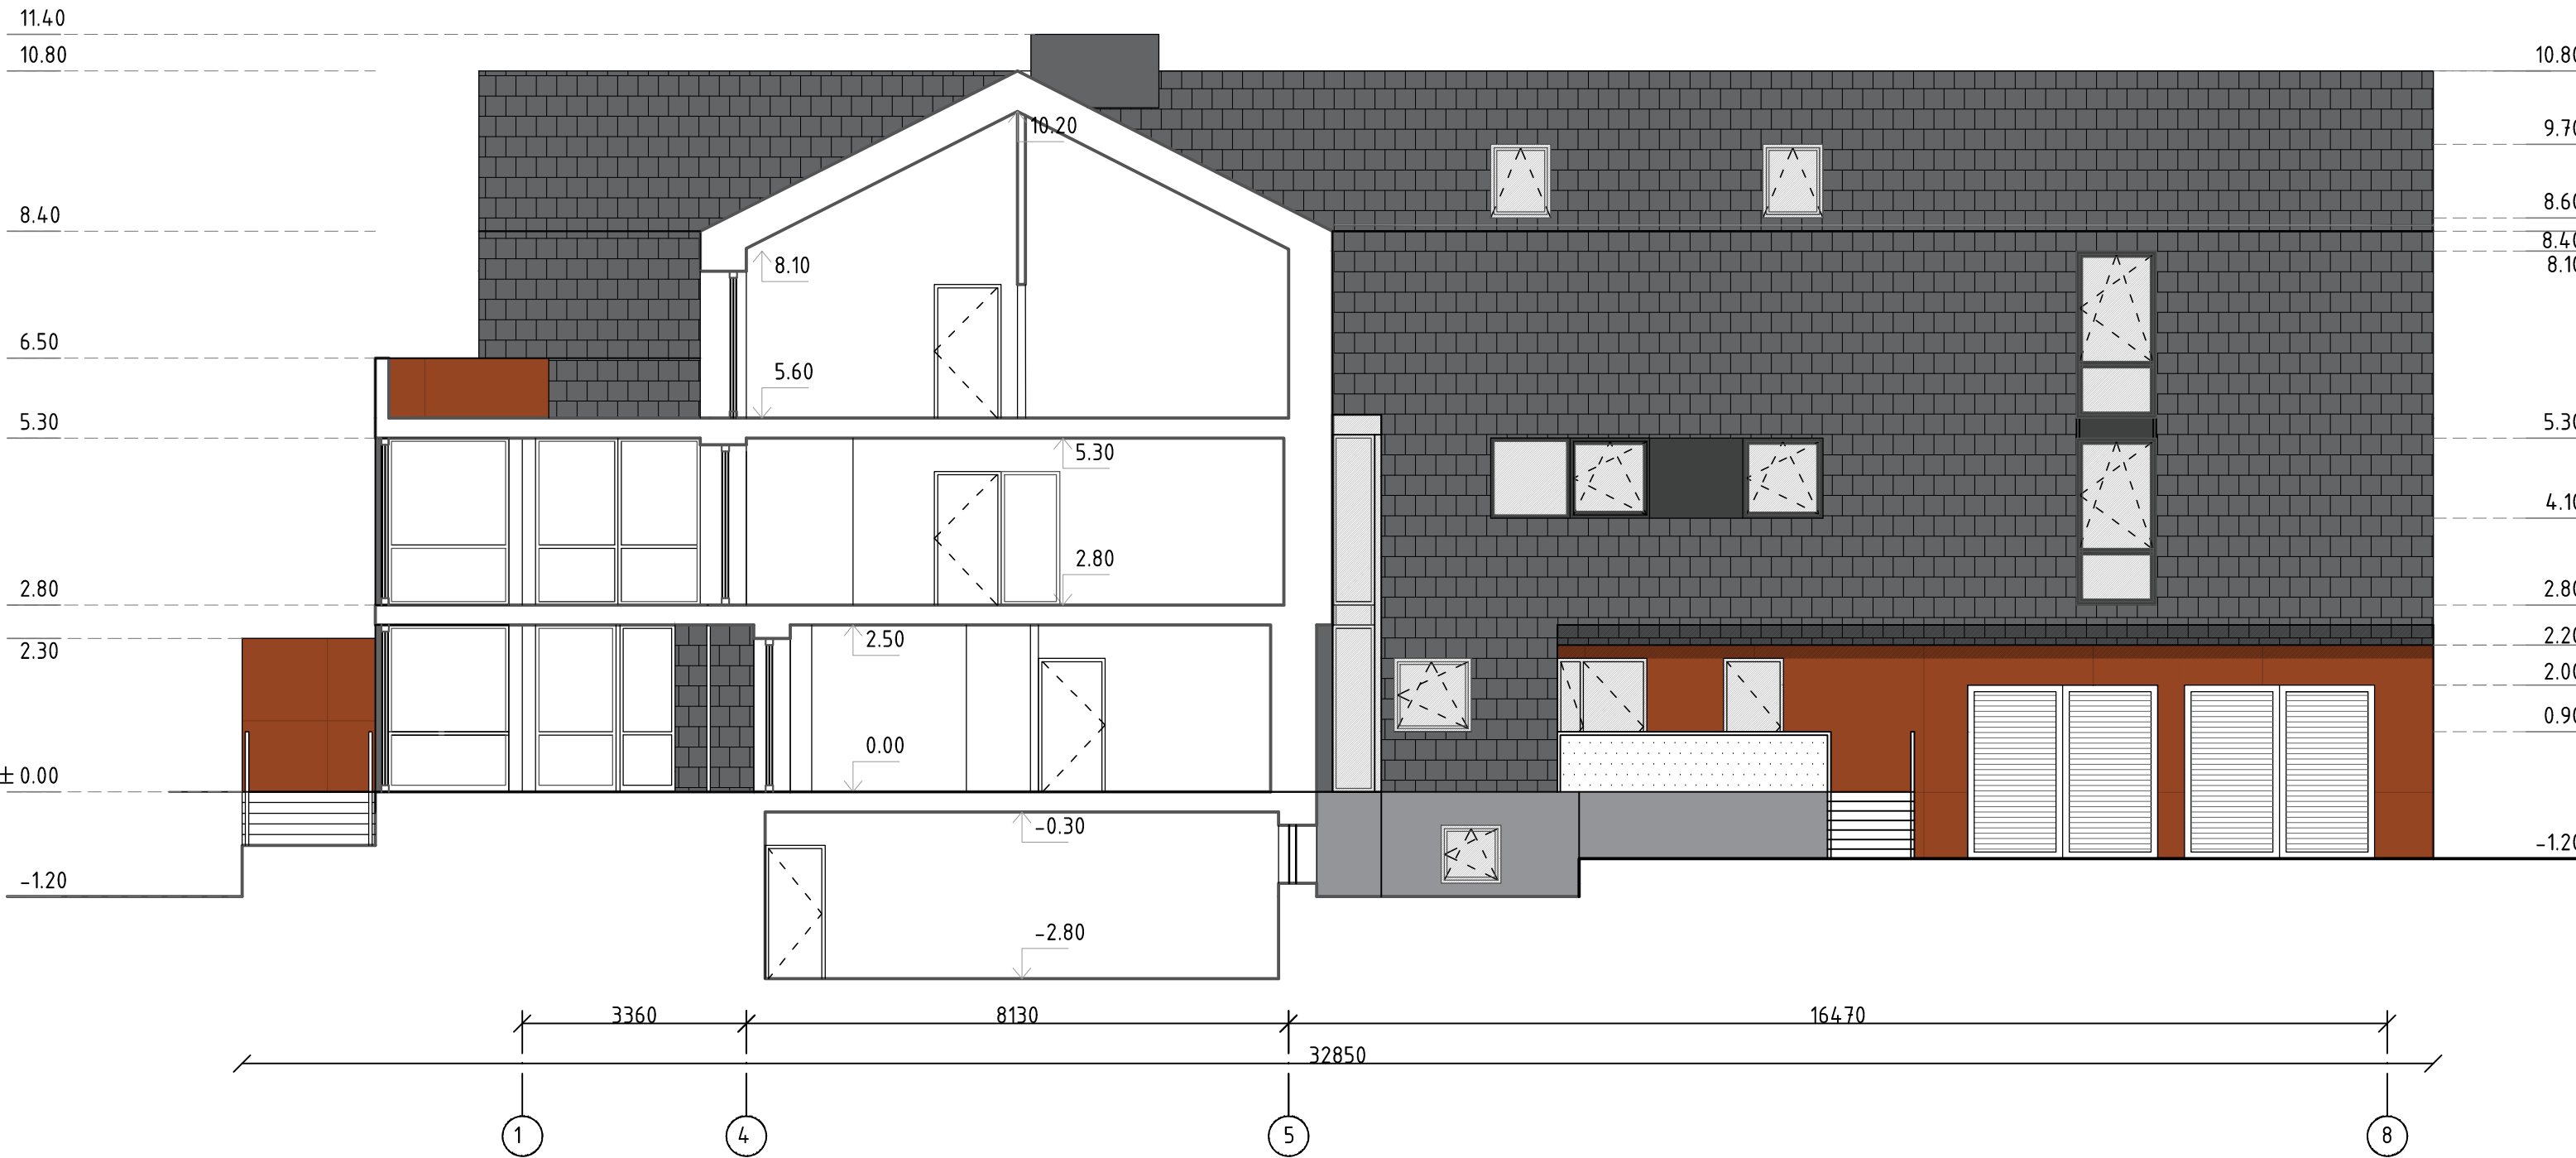

SUTARTINIAI ŽYMĖJIMAI:

-  SKALŪNAS 185.20 m²
-  HPL PLOKŠTĖ 42.20 m²
-  STRUKTŪRINIS TINKAS 35.72 m²

ATESTATO NR.	 UAB "Laimos ir Ginto projektai", P.Butlerienės g. 14, Marijampolė; info@lgprojektai.lt, 8 698 53358;				STATINYS: Gyvenamosios paskirties(vieno buto) pastato Gedimino g. 14A, Marijampolė, rekonstravimo projektas, pakeičiant paskirtį į gyvenamosios paskirties (trijų ir daugiau butų (daugiabučių)		
A439	PV	G. Vieversys		2022			
A1233	PDV	V. Gumauskaitė		2022	BRĖŽINYS: Pjūviai A-A M 1:100		LAIDA
	Arch. asist.	E. Pudinskaitė		2022			0
KALBA	STATYTOJAS: UAB "Eisvita"				PROJEKTO NR.: 3320-PP-SA-10		LAPAS
LT							LAPŲ
							1
							1

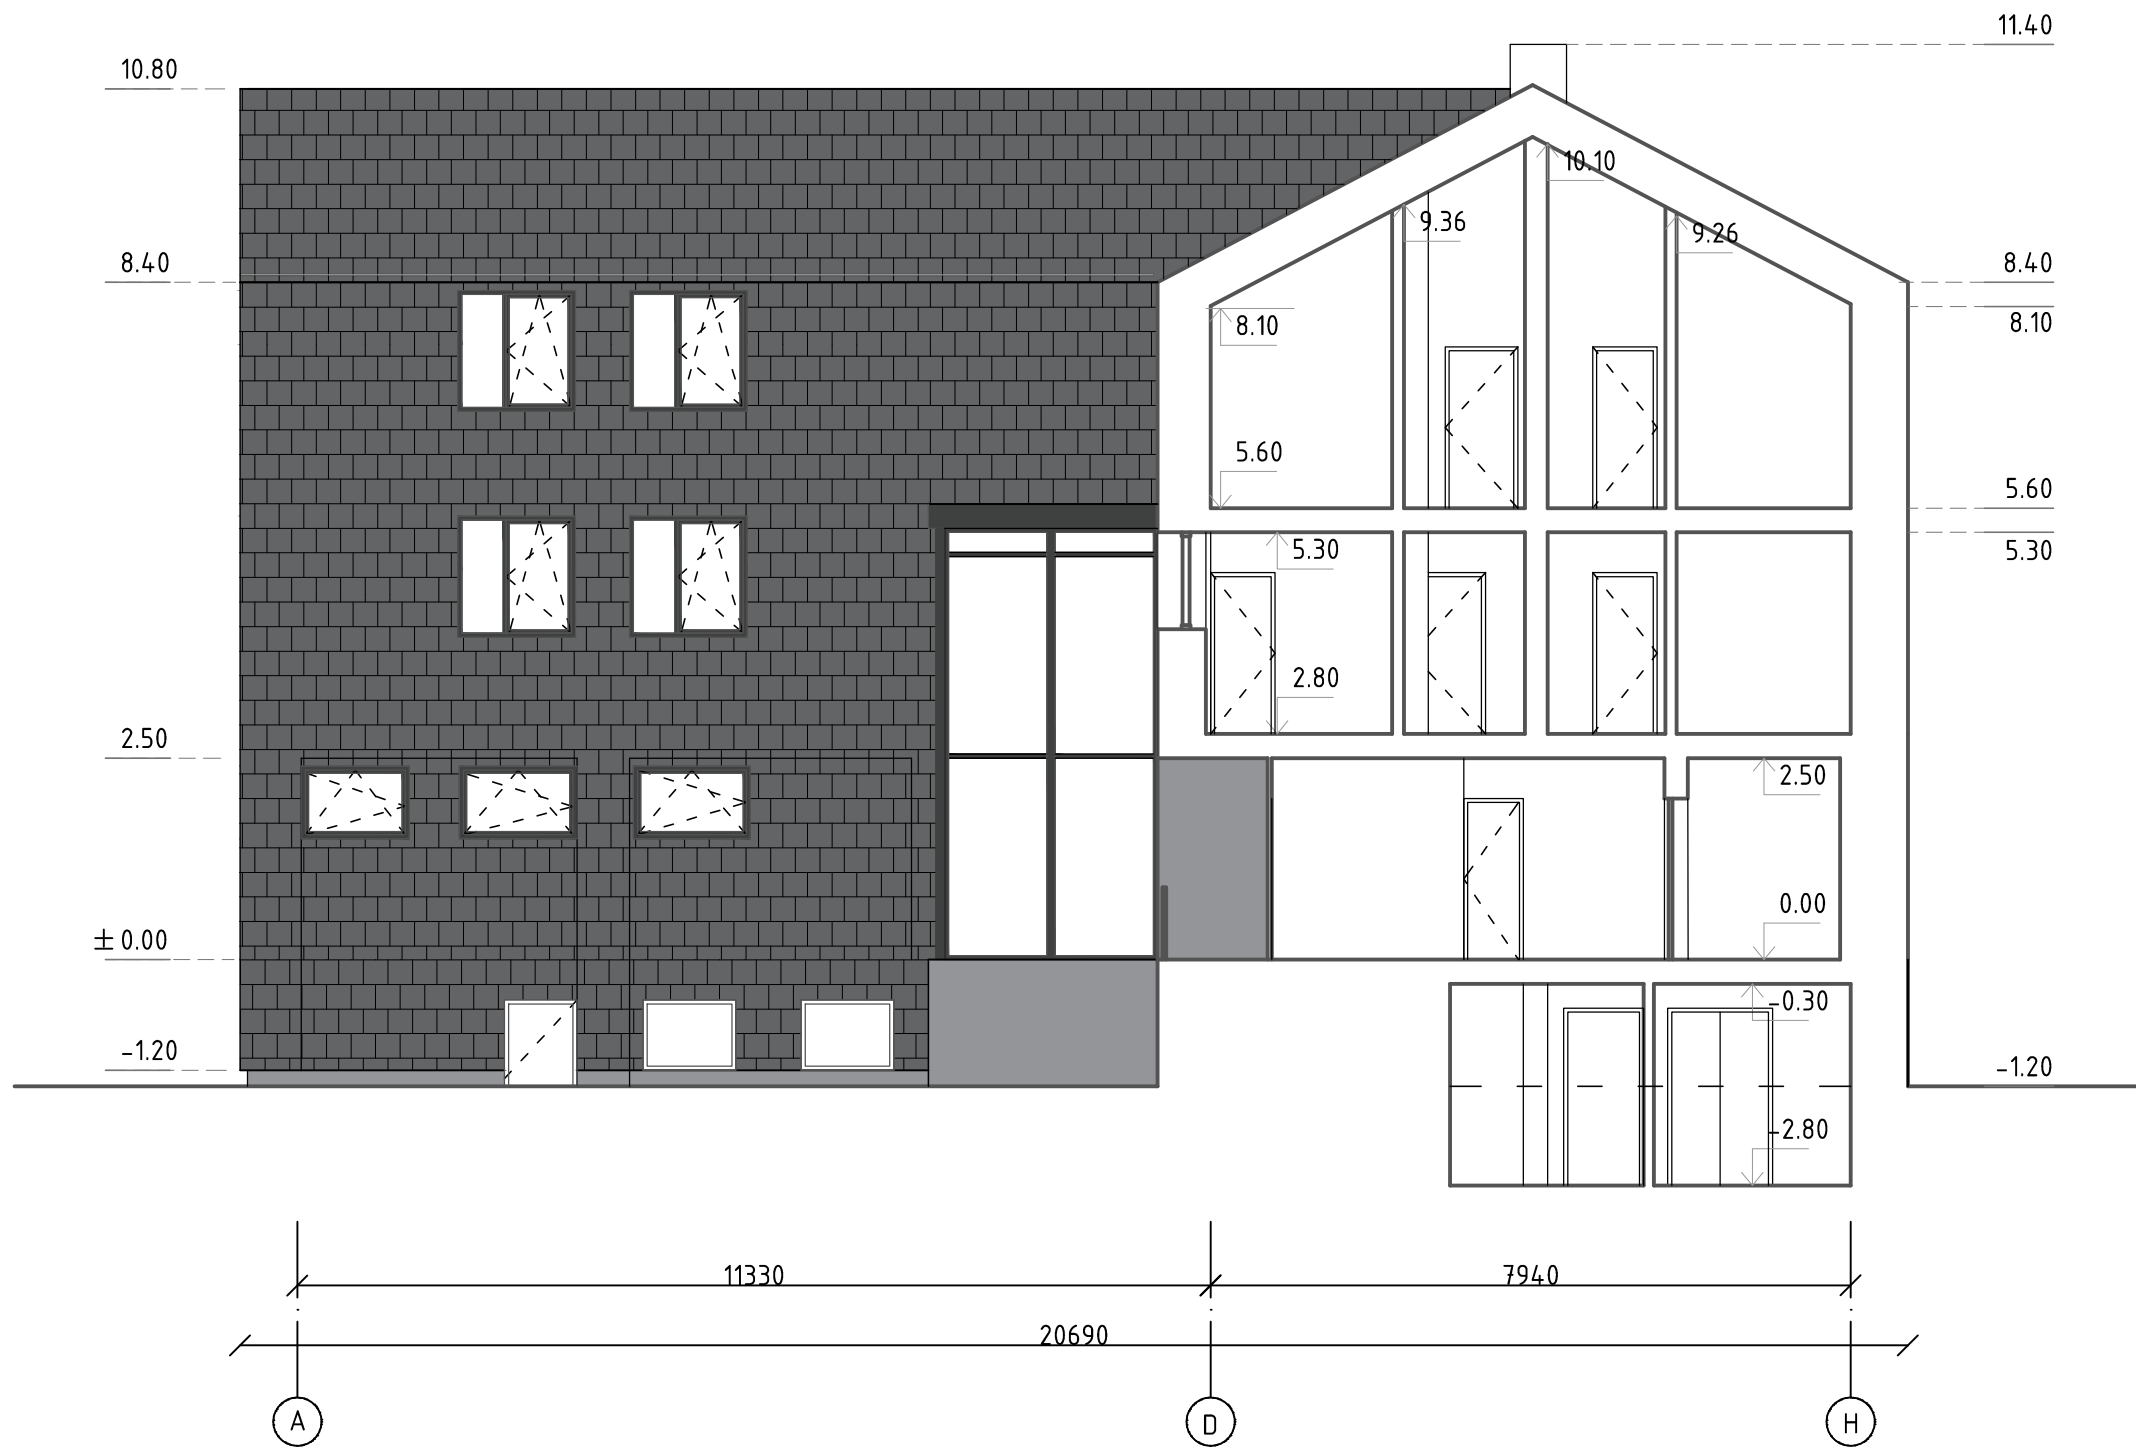

SUTARTINIAI ŽYMĖJIMAI:

SKALŪNAS	120.24m ²
HPL PLOKŠTĖ	28.50m ²
STRUKTŪRINIS TINKAS	9.73m ²

ATESTATO NR.	 UAB "Laimos ir Ginto projektai", P.Butlerienės g. 14, Marijampolė; info@lgprojektai.lt, 8 698 53358;				STATINYS: Gyvenamosios paskirties(vieno buto) pastato Gedimino g. 14A, Marijampolė, rekonstravimo projektas, pakeičiant paskirtį į gyvenamosios paskirties (trijų ir daugiau butų (daugiabučių))
A439	PV	G. Vieversys		2022	
A1233	PDV	V. Gumauskaitė		2022	
	Arch. asist.	E. Pudinskaitė		2022	
					BRĖŽINYS: Pjūviai B-B M 1:100
KALBA	STATYTOJAS:				
LT	UAB "Eisvita"				

