

STATYTOJAS: Ž.S.,R.S.

PROJEKTO PAVADINIMAS: GYVENAMOSIOS PASKIRTIES (TRIJŲ IR DAUGIAU BUTŲ
(DAUGIABUČIO) PASTATO REKONSTRAVIMAS IR PASKIRTIES KEITIMAS
I VIENO BUTO GYVENAMĄJĮ NAMĄ, ŠAKIŲ R. SAV., PLOKŠČIŲ SEN.,
PLOKŠČIŲ K., NEMUNO G.6, PROJEKTAS

STATYBOS VIETA: ŠAKIŲ R. SAV., PLOKŠČIŲ SEN., PLOKŠČIŲ K., NEMUNO G.6

STATYBOS RŪŠIS: REKONSTRAVIMAS

STATINIŲ KATEGORIJA NEYPATINGAS STATINYS

PROJEKTAVIMO DARBŲ

STADIJA: TECHNINIS DARBO PROJEKTAS

DALIS: PROJEKTINIAI PASIŪLYMAI

PROJEKTO NR. 23020-01-PP

LIETUVOS RESPUBLIKA
Uždaroji
akcinė bendrovė
UAB "ŠAKIŲ ARCHIPROJEKTAS"
DIREKTORIUS: JUOZAS VAIČIŪNAS
PROJEKTO VADOVAS: JUOZAS VAIČIŪNAS
PROJEKTUOTOJAS: TERESĖ MATUŠAITIENĖ
PRITARIU: Ž.S., R.S.



2023 M

PROJEKTO DOKUMENTŲ SUDĖTIES ŽINIARAŠTIS

BENDROJI DALIS

Turinys (dokumentų sudėties žiniaraštis)	2 lapas
Aiškinamasis raštas	3 lapas
Projektinių pasiūlymo rengimo užduotis	6 lapas
UAB „Šakių archiprojektas „ pažymėjimas	7 lapas
PV atestatas	8 lapas
Draudimo sutartis	9 lapas
Situacijos planas	10 lapas
Sklypo pažymėjimas	11 lapas
Sklypo planas	13 lapas
Pastato pažymėjimas	15 lapas
Buto Nr.1 pažymėjimas	18 lapas
Buto Nr.2 pažymėjimas	21 lapas
Negyvenamos patalpos- vaistinės pažymėjimas	23 lapas
Kadastrinė byla	24 lapas
Sklypo genplanas	42 lapas
Pirmo aukšto planas	43 lapas
Pjūvis	44 lapas
Pietinis, rytinis fasadai	45 lapas
Vakarinis, šiaurinis fasadai	46 lapas

UAB „Šakių archiprojektas“

V.Kudirkos g.35., Šakių m.
Šakių rajono savivaldybė
LT-71113

PROJEKTINIAI PASIŪLYMAI

OBJEKTAS : _____ VIENO BUTO GYVENAMASIS NAMAS
PROJEKTINIAI PASIŪLYMAI

STATYBOS RŪŠIS _____ REKONSTRAVIMAS

UŽSAKOVAS: _____ Ž.S., R.S. _____

ADRESAS : ŠAKIŲ RAJONO SAV., PLOKŠČIŲ SEN., PLOKŠČIŲ K., NEMUNO G.6

1. SKLYPAS

Žemės paskirtis – Kita

Užstatymas – Dalinai užstatytas

Unikalus Nr. 8474-0003-0067

Kadastrinis Nr. 8474/0003:67

Sklypo plotas _____ 0.3011 ha

Projektuojamas užstatymo plotas _____ 180 m²

Esamas užstatymo plotas _____ 170 m²

Užstatymo tankumas _____ 36 %

Užstatymo intensyvumas _____ 36 %

Specialiosios žemės ir miško naudojimo sąlygos:

Kelių apsaugos zonos, paviršinių vandens telkinių pakrantės apsaugos juostos, paviršinių Vandens telkinių apsaugos zonos, Valstybiniai parkai, kraštovaizdžio draustiniai, viešųjų ryšių tinklų elektroninių ryšių infrastruktūros apsaugos zonos, gamtiniai ir kompleksiniai draustiniai, elektros tinklų apsaugos zonos.

2.BENDRIEJI DUOMENYS

Keičiama pastato- gyvenamojo (trijų ir daugiau butų -daugiabučio pastato) paskirtis į vieno buto gyvenamąjį namą, jį rekonstruojant. Rekonstruojamas vieno buto ,vieno aukšto be mansardos gyvenamasis namas, skirtas gyventi 4 asmenų šeimai.

Rekonstruojamas gyvenamasis namas rąstinis, su šilumos izoliacija ir dailylenčių apdaila.

Prie gyvenamojo namo naujai perstatomas priestatas į kiemo pusę projektuojamas priestatas į gatvės pusę, kuriame įrengiamas tamburas. Iš gatvės pusės priestatas nugriaunamas.

Dalinai keičiamas namo išplanavimas .

Gyvenamajame name yra šios patalpos: I – amė aukšte - tamburas ,sandėliukas, holas, rūbų kambarys, miegamasis kambarys, miegamasis kambarys, darbo kambarys, wc, vonia, koridorius, virtuvė - valgomasis, sandėliukas, svetainė, miegamasis kambarys .

Rengiamas statinių techninis projektas užtikrins esminius statinio reikalavimus: mechaninį atsparumą ir pastovumą, gaisrinę saugą, higieną, sveikatą ir aplinkos apsaugą.

Gaisrinė sauga: statomas statinys priklauso III atsparumo ugniai grupei. Minimalus konstrukcijų atsparumas ugniai ir maksimali ugnies plitimo riba konstrukcijoms nustatoma pagal Gaisrinės saugos pagrindinius reikalavimus. Įrengiamas įžeminimas ir žaibosauga. **Higiena, sveikata, aplinkos apsauga:** statinyje naudojamos sertifikuotos, žmogaus sveikatai nekenksmingos medžiagos. Produktų ir jų aplinkos projektavimo principai, pabrėžiantys, kad produktai turi būti projektuojami bei kuriami taip, kad jie būtų universaliai pritaikyti naudojimui kiek įmanoma didesnei žmonių grupei, neintegruojant papildomų produkto sąvybių, kurios būtų specialiai skirtos tik tam tikrai vienai žmonių grupei, o kitoms ne. **Aplinka** projektuojama universali. **Naudojimo sauga:** statinys numatomas suprojektuoti taip, kad būtų išvengta nelaimingų atsitikimų. Dangos parenkamos pagal slidumo klasę. **Apsauga nuo triukšmo:** pastato atitvarinės konstrukcijos užtikrina norminę garso izoliaciją. Pastato viduje triukšmo šaltinių nebus.

3. STATINIO PAGRINDINĖS CHARAKTERISTIKOS, PASKIRTIS

Vieno buto gyvenamasis namas pagal STR 1.01.03:2017 „Statinių klasifikavimas“ 6.1 punktą priskiriamas gyvenamosios paskirties (vieno buto) pastatams - statinys priskiriamas neypatingų statinių kategorijai.

Karkasas – pastato laikanti konstrukcija-medinė.

Pamatai – betoniniai – juostiniai.

Sienų apdaila- dailylentės, stogo danga – skarda.

Grindys. Medinės, plytelės.

Durys, langai. Durys ir langai – standartiniai.

4.STATINIŲ INŽINERINIS APRŪPINIMAS, PRIVAŽIAVIMO KELIAI

Elektra-esamas sklype įvadas su apskaitos dėže.

Vandentiekis- esamas iš šachtinio šulinio .

Nuotekos- į esamus valymo įrenginius .

Siekiant užtikrinti vandens nubėgimą nuo pastato pamatų ir sienų, betoninės nuogrindos įrengiamos su nuolydžiu nukreiptu nuo pastato.

Privažiavimas prie pastato – esamas, iš Nenuno gatvės.

5.STATYBOS ĮTAKA APLINKAI, GYVENTOJAMS, GRETIMOMS TERITORIJOMS

Neigiama įtaka nenumatoma.

6.PREVENŠINĖS PRIEMONĖS APSAUGAI NUO SMURTO IR VANDALIZMO

Duryse įrengiami patikimi užraktai. Įrengiama saugos sistema. Nakties metu teritorija numatoma apšviesti.

7.APLINKOS PRITAIKYMAS ŽMONĖMS SU NEGALIA

Nenumatoma.

8. TREČIŲJŲ ASMENŲ GYVENIMO IR VEIKLOS SĄLYGŲ UŽTIKRINIMAS.

Statybos metu trečiųjų asmenų judėjimui netrukdoma. Inžineriniai tinklai –neprojektuojami. Statinys nepadidina aplinkos taršos.

9. PROJEKTINIAI PASIŪLYMAI RENGiami PAGAL ŠIUOS TEISĖS AKTUS

1. įstatymus, Vyriausybės nutarimus:

1.1. Lietuvos Respublikos statybos įstatymą .

1.2. Lietuvos Respublikos teritorijų planavimo įstatymą .

2. statybos techninius reglamentus:

2.1. STR 1.04.04:2017 "Statinio projektavimas, projekto ekspertizė"

2.2. STR 1.01.08:2002 "Statinio statybos rūšys" (Žin., 2002, Nr. 119-5372);

2.3. STR 2.01.01(3):1999 "Esminiai statinio reikalavimai. Higiena, sveikata, aplinkos apsauga" (Žin., 2000, Nr. 8-215);

2.4. STR 2.01.01(4):2008 "Esminis statinio reikalavimas "Naudojimo sauga" (Žin., 2008, Nr. 1-34);

2.5. STR 2.05.03:2003 "Statybinių konstrukcijų projektavimo pagrindai" (Žin., 2003, Nr. 59-2682);

2.6. STR 2.05.04:2003 "Poveikiai ir apkrovos" (Žin., 2003, Nr. 59-2683);

2.7. STR 2.05.13: 2004 "Statinių konstrukcijos. Grindys" (Žin., 2004, Nr. 56-1949);

2.8. STR 1.01.03:2017 "Statinių klasifikavimas " .

3. Lietuvos higienos normas ir kitus sveikatos priežiūros teisės aktus:

4.1. HN 35:2007 "Didžiausia leidžiama cheminių medžiagų (teršalų) koncentracija gyvenamosios aplinkos ore" (Žin., 2007, Nr. 55-2162);

4.2. HN 50:2003 "Visą žmogaus kūną veikianti vibracija: didžiausi leidžiami dydžiai ir matavimo reikalavimai gyvenamuosiuose bei visuomeniniuose pastatuose" (Žin., 2004, Nr. 45-1490);

4.3. HN 24:2003 "Geriamojo vandens saugos ir kokybės reikalavimai" (Žin., 2003, Nr. 79-3606);

4.4. HN 16:2006 "Medžiagų ir gaminių, skirtų liestis su maistu, specialieji sveikatos saugos reikalavimai" (Žin., 2006, Nr. 58-2069);

4.5. HN 36:2009 "Draudžiamos ir ribojamos medžiagos" (Žin., 2009, Nr. 83-3451);

4.6. HN 105:2004 "Polimeriniai statybos produktai ir polimerinės baldinės medžiagos" (Žin., 2004, Nr. 182-6745);

Projekto autorius _____

Teresė Matijošaitienė

Projekto vadovas _____

Juozas Vaičiūnas At. Nr.8897

TVIRTINU:

Šakių r. savivaldybės administracijos
Ūkio, architektūros ir investicijų
skyriaus vyriausiasis specialistas
Antanas Grigaitis

Projektinių pasiūlymų rengimo užduotis
Statytojas: Ž.S., R.S.

Šakių rajono savivaldybės administracijos Ūkio, architektūros ir
investicijų skyriaus vyriausiasis specialistas
Šakių rajono vyriausiasis architektas
2023 m. gegužės 9 d.

Adresas: Šakių r. sav., Plokščių sen., Plokščių k., Nemuno g.6

Gyvenamosios paskirties (trijų ir daugiau butų (daugiabučio) pastato rekonstravimo ir paskirties keitimo į vieno buto gyvenamąjį namą projektinių pasiūlymų rengimo užduotis

Informacija apie numatomą projektuoti statinį		
1.	Statinio pavadinimas	Vieno buto gyvenamasis namas
2.	Statybos rūšis	Rekonstravimas
3.	Statinio kategorija	Neypatingas statinys
4.	Statinio naudojimo paskirtis	Gyvenamosios paskirties (vieno buto) pastatai
Žemės sklypo duomenys		
5.	Žemės sklypo kadastrinis nr.	8474/0003:67 Plokščių k.v.
6.	Pagrindinė naudojimo paskirtis	Kita
7.	Naudojimo būdas	Vienbučių ir dvibučių gyvenamųjų pastatų teritorijos
8.	Žemės sklypo plotas	0.3011ha
9.	Nuosavybės teisė	Ž.S., R.S.
Projektuojamų statinių techniniai ir paskirties rodikliai		
10.	Pagrindinė naudojimo paskirtis	Vieno buto gyvenamasis namas
11.	Bendras plotas m ²	Iki 160 m ² .
12.	Tūris m ³	Iki 600 m ³ .
Vidaus inžineriniai tinklai		
13.	Vandentiekio tinklai	Iš esamo vietinio šulinio
14.	Nuotekų tinklai	Iš esamus vietinius valymus
15.	Elektros tinklai	Esami
Projektinių pasiūlymų paskirtis		
16.	Išreikšti Statytojo sumanyto projektuoti statinio architektūros ir kitų pagrindinių sprendinių idėją	
17.	Informuoti visuomenę apie statinio, kuriam Teritorijų planavimo įstatymo 20 straipsnyje nustatytais atvejais numatomas viešinimas	
18.	Specialiesiems architektūros reikalavimams gauti.	
19.	Nustatyti žemės sklypo teritorijos naudojimo reglamento parametrus konkrečiame žemės sklype	
Statytojo Pridedami dokumentai		
20.	Žemės sklypo registro pažyma	
21.	Žemės sklypo planas	
22.	Pastato nuosavybės dokumentai	
	Projektuojanti organizacija: UAB „Šakių architektas“, Šakiai, V. Kudirkos g.35, LT-71125, Projekto vadovas J.Vaičiūnas, mob. 861467206.	
Statytojo numatomi projektuoti statiniai		
	Vieno buto gyvenamasis namas	



LIETUVOS RESPUBLIKA

JURIDINIŲ ASMENŲ REGISTRAS

REGISTRAVIMO PAŽYMĖJIMAS

Pavadinimas: Uždaroji akcinė bendrovė "ŠAKIŲ ARCHIPROJEKTAS"

Kodas: 274818430

Buvęs kodas: 7481843

Teisinė forma: Uždaroji akcinė bendrovė

Įregistravimo data: 2002 m. sausio 14 d.

Registro tvarkytojas: Valstybės įmonė Registrų centras

Pažymėjimą išdavė: Valstybės įmonės Registrų centro Marijampolės filialas

Marijampolės filialo Juridinių asmenų registravimo skyriaus
vedėja



Nijolė Dūdonytė
Nijolė Dūdonytė

Pažymėjimas išduotas: 2010 m. birželio 18 d.

Nr. 141104



STATYBOS PRODUKCIJOS
SERTIFIKAVIMO CENTRAS

Valstybės įmonė Statybos produkcijos sertifikavimo centras, įmonės kodas 110068926, Linkmenų g. 28, LT-08217 Vilnius

KVALIFIKACIJOS ATESTATAS

Nr.8897

Juozas Vaičiūnas

A.k. 36105130182

Suteikta teisė eiti ypatingo statinio projekto vadovo, ypatingo statinio projekto vykdymo priežiūros vadovo ir ypatingo statinio statybos techninės priežiūros vadovo pareigas.

Statiniai: gyvenamieji ir negyvenamieji pastatai.

Direktorius



Robertas Encius

12009

Išduotas 2014 m. gruodžio 22 d.
Pirmą kartą išduotas 1999 m. gruodžio 8 d.

Kvalifikacijos atestatų registras skelbiamas www.spsc.lt

Statinio projektuotojo civilinės atsakomybės privalomojo draudimo liudijimas

Serijs LD Nr. 124851328
TIA Nr. 826890941

Draudikas:	AB „Lietuvos draudimas“, J. Basanavičiaus g. 12, 03600 Vilniaus m. Įmonės kodas 110051834
Draudėjas:	UAB Šakių archiprojektas Bažnyčios g. 4, Šakių m., Šakių sen., 71120 Šakių r. sav. Tel. (8 ~ 345) 80 774, mob.tel. (8 ~ 612) 80 378, El.paštas archiprojektas@gmail.com Įmonės kodas 274818430
Draudimo laikotarpis:	2022-09-28 00:00 val. - 2023-09-27 24:00 val.
Draudimo grupė:	Bendrosios civilinės atsakomybės draudimas
Draudimo rūšis:	Bendrosios profesinės civilinės atsakomybės draudimas
Draudimo objektas:	Statinio projektuotojo civilinės atsakomybės privalomasis draudimas
Draudimo sutarties daly:	1. Pralaimėjimas draudimo sutarties sudaryti. 2. Draudimo sąlygos, pateiktos priede prie šio draudimo liudijimo.
Draudimo sutarties pagrindas:	Statinio projektuotojo civilinės atsakomybės privalomojo draudimo taisyklės, patvirtintos Lietuvos banko valdybos 2012 m. spalio 23 d. nutarimu 03-225, publikuota: Valstybės žinios, 2012-11-06, Nr. 128-6459, su vėlesniais pakeitimais ir papildymais.
Projektuojamo statinio pavadinimas ir adresas:	
Draudimo suma kiekvienam draudimui (vykdu)	290.000,00 Eur
Bendra draudimo suma:	290.000,00 Eur
Bendra draudimo (moka:	490,00 Eur
Besąlyginė iškašta (franšizė)	2800 Eur
(mokes mokėjimo terminai:	490 Eur iki 2022-09-28
Draudiminio įvykio atveju pranešti:	AB „Lietuvos draudimas“ trumpuoju telefonu 1828.

Draudikas

AB „Lietuvos draudimas“ Centro regionas verslo klientams
Savanorių pr. 433A, 48286 Kauno m.
Verslo draudimo ekspertas/ė Elnara Seidenkienė
Tel. 1828
Mob. tel. (8 ~ 850) 66 992
Elnara.Seidenkiene@ld.lt

Draudėjas / Sutarį sudarantis asmuo

Pasirašydamas draudimo sutartį (arba) sumokėdamas draudimo įmoką (arba jos dalį) patvirtinu, kad:

- priėmęs draudimo sutarties sąlygas ir sudarau šią draudimo sutartį;
- esu supažindintas su Draudimo taisyklėmis ir man yra įskaita jų kopija;
- visi duomenys, pateikti šiame dokumente ir jo prieduose, yra teisingi;
- esu informuotas, kad draudikas ar jo įgalioti trečioji asmenys, vadovaudamiesi LR draudimo įstatymo ir kitų teisės aktų reikalavimais, įvertins mano pateiktus duomenis ir (arba) išspausdins mano duomenų (valstybės registrus, bankus, telekomunikacijas, draudimo bendroves ir kitus trečiuosius asmenis, kurie turi reikšmingos informacijos, būtinos nagrinėjant pralaimėjimą sudaryti draudimo sutartį, vertinant per sutarties galiojimo laikotarpį įvykius ir nustatant išmokų dydžius.

Draudimo liudijimo išdavimo data 2022-09-28 11:00

Simonas Lieauskas

Departamento direktoriaus pavaduotojas








OBJEKTAS : Gyvenamosios paskirties (trijų ir daugiau butų (daugiabučio) pastato rekonstravimas ir paskirties keitimas į vieno buto gyvenamąjį namą, Šakių r. sav., Plokščių sen., Plokščių k., Nemuno g.6, projektas

1. Gyvenamojo namo paskirties keitimas ir rekonstravimas.

2. Pagalbinio ūkio pastatai.
3. Kiemas su įvažiavimu.
4. Elektros tinklai.
5. Vandentiekio įvadas.
6. Kanalizacijos tiklai (vietiniai).
7. Ryšių tinklai.

Ž.S., R.S.

ŽEMĖS SKLYPO PLOTAS	3011 m ²
ŽEMĖS SKLYPO KADASTRO REGISTRO PAŽYMA	8474/0003:67
UNIKALUS NR.	8474-0003-0067
REGISTRACIJOS DATA	1998-03-24
UŽSTATYMO TANKIS	36
UŽSTATYMO INTENSIVUMAS	36

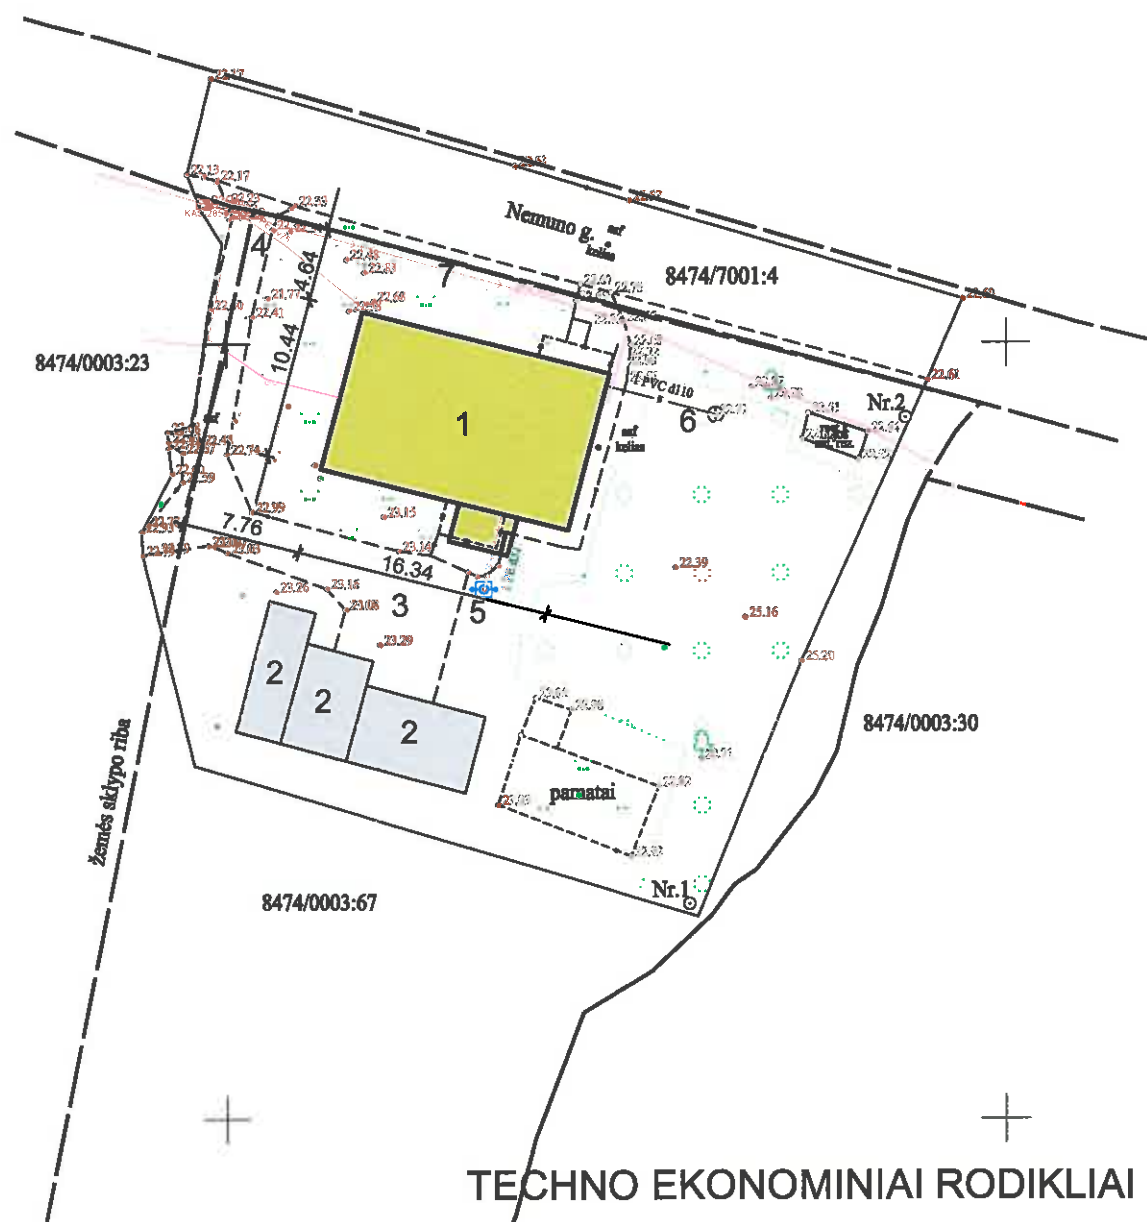

1. Užstatymo plotas	180.28 m ² .
2. Bendrasis plotas	152.15 m ² .
4. Naudingasis plotas	143.99 m ² .
5. Gyvenamasis plotas	125.61 m ² .
5. Statybinė kubatūra	580.00 m ² .
6. Pastato aukštis	6.76 m.




Pareigos	Vardas , Pavardė	Atestato Nr	Parašas	Data	Brėžinio Nr.	Sutarties Nr.
Proj.	Teresė Matijošaitienė			2023.05.		20
P V	Juozas Vaičiūnas	8897		2023.05	UAB "ŠAKIŲ ARCHIPROJEKTAS"	
					Įm. kodas	274818430
					Adresas	Šakiai . V.Kudirkos g. 35

TECHNO EKONOMINIAI RODIKLIAI

1. Užstatymo plotas	180.28 m2.
2. Bendrasis plotas	152.15 m2.
4. Naudingasis plotas	143.99 m2.
5. Gyvenamasis plotas	125.61 m2.
5. Statybinė kubatūra	580.00 m2.
6. Pastato aukštis	6.76 m.


EKSPLIKACIJA :

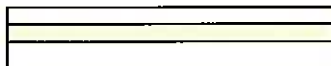	Esama siena
	Projektuojamas 170 cm apšildinimas


PIRMO AUKŠTO PATALPŲ EKSPLIKACIJA :

1. Tamburas	8,16 m2.
2. Sandėliukas	2,12 m.
3. Holas	12,70 m2.
4. Rūbų kambarys	6,94 m2.
5. Miegamasis kambarys	18,33 m2.
6. Miegamasis kambarys	11,05 m2.
7. Darbo kambarys	15,84 m2.
8. Vonia , wc	4,53 m2.
9. Koridorius	2,79 m2.
10. Virtuvė- valgomasis	22,44 m2.
11. Sandėliukas	2,00 m2.
12. Svetainė	25,97 m2.
13. Miegamasis kambarys	19,28 m2.

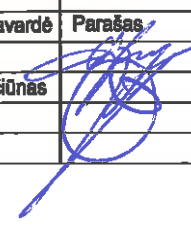

UAB "ŠAKIŲ ARCHIPROJEKTAS" Į.K. 274818430 Šakiai, V.Kudirkos g.35				GYVENAMOSIOS PASKIRTIES (TRIJŲ IR DAUGIAU BUTŲ (DAUGIABUČIO) PASTATO REKONSTRAVIMAS IR PASKIRTIES KEITIMAS Į VIENO BUTO GYVENAMĄJĮ NAMĄ, ŠAKIŲ R. SAV., PLOKŠČIŲ SEN., PLOKŠČIŲ K. NEMUNO G.6, PROJEKTAS	
Atestato Nr.	Pareigos	Vardas , Pavardė	Parašas	VIENO BUTO GYVENAMASIS NAMAS	
8897	Proj. vadovas	Juozas Valčiūnas		PIRMO AUKŠTO PLANAS	Laida 0
LT	Ž.S., R.S.			23020-01-TDP-PP	Lapas 1 Lapų 4

PJŪVIS A-A M 1:100

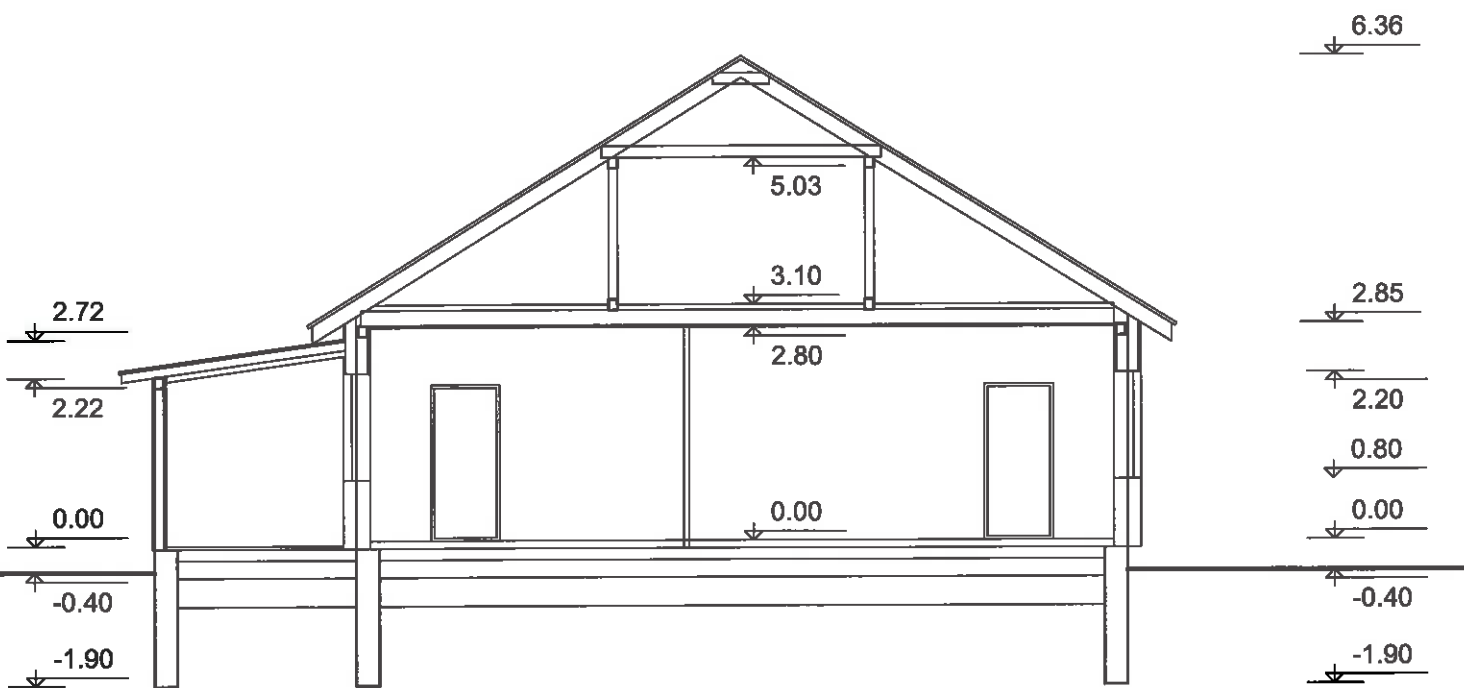


Renovuojamos rąstų sienos šiltinimo detalė

SIENOS ŠILUMOS PERDAVIMO KOEFICIENTO VERTĖS U (W/m²K)		
Termozoliacija	Storis, mm	U, W/m²K
PAROC eXtra + PAROC Cortex (PAROC WAS 35t)	50+50+30	0.23
PAROC eXtra + PAROC Cortex (PAROC WAS 35t)	50+100+30	0.18
PAROC eXtra + PAROC Cortex (PAROC WAS 35t)	50+150+30	0.15
PAROC eXtra plus + PAROC Cortex (PAROC WAS 35t)	50+50+30	0.22
PAROC eXtra plus + PAROC Cortex (PAROC WAS 35t)	50+100+30	0.18
PAROC eXtra plus + PAROC Cortex (PAROC WAS 35t)	50+150+30	0.15
Pastaba: Skaičiavimuose priimtas rąsto storis 200mm.		


- Esama rąstų siena
- Orą izoluojantis sluoksnis PAROC XMU 100
- PAROC extra / PAROC extra plus, d=150mm
- PAROC extra / PAROC extra plus, d=50mm
- PAROC Cortex / PAROC WAS 25t / PAROC WAS 35t, d=30mm
- Vėdinamas oro tarpas

- Išorės apdaila - lentų apkalė, d=20mm
- Tašas, d=50mm
- Vatos tvirtinimo elementas
- Tašas, d=25mm
- Tašas, d=50mm

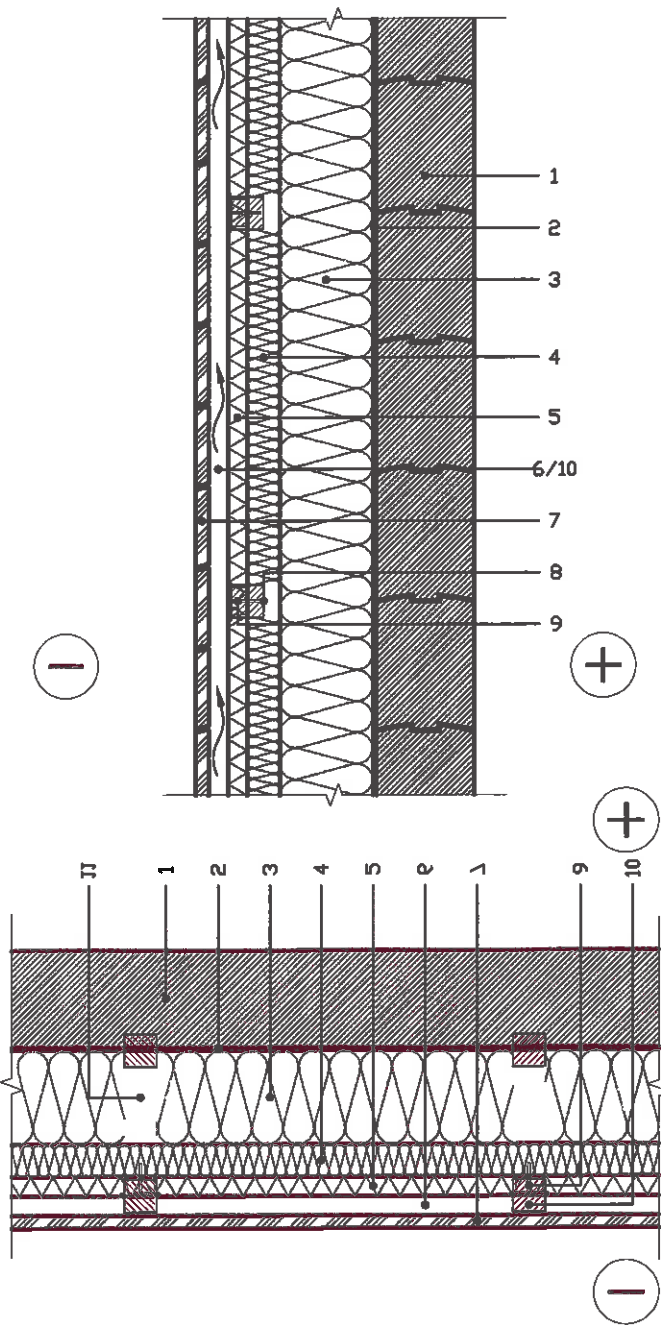


OBJEKTAS“		UAB "ŠAKIŲ ARCHIPROJEKTAS" J.K. 274818430 Šakiai, V. Kudirkos g.35		GYVENAMOSIOS PASKIRTIES (TRIJŲ IR DAUGIAU BUTŲ (DAUGIABUČIO) PASTATO REKONSTRAVIMAS IR PASKIRTIES KEITIMAS Į VIENO BUTO GYVENAMĄJĮ NAMĄ, ŠAKIŲ R. SAV., PLOKŠČIŲ SEN., PLOKŠČIŲ K.,NEMUNO G.8, PROJEKTAS		
Atestato Nr.	Pareigos	Vardas , Pavardė	Parašas	VIENO BUTO GYVENAMASIS NAMAS		
8897	Proj. vadovas	Juozas Valčiūnas		PJŪVIS, DETALĖS		Laida 0
LT	Ž.S., R.S.			23020-01-TDP-PP		Lapas Lapų 2 4

PIETINIS FASADAS M 1:100

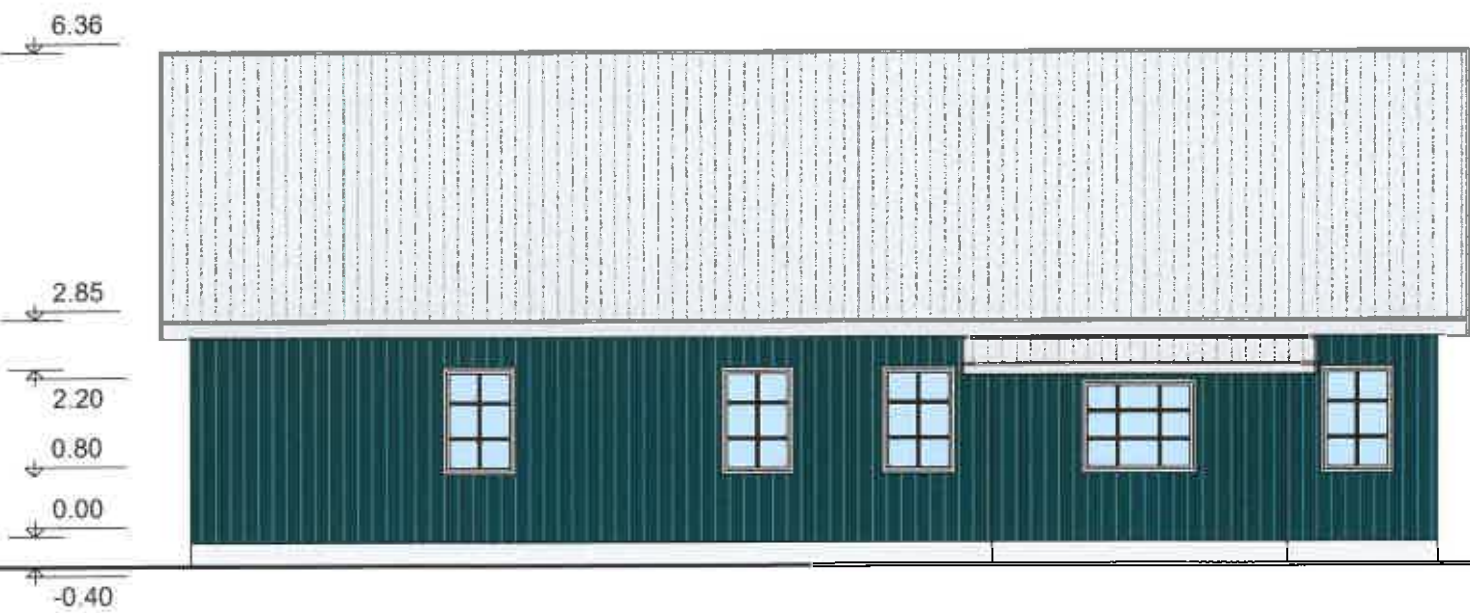

RYTINIS FASADAS M 1:100

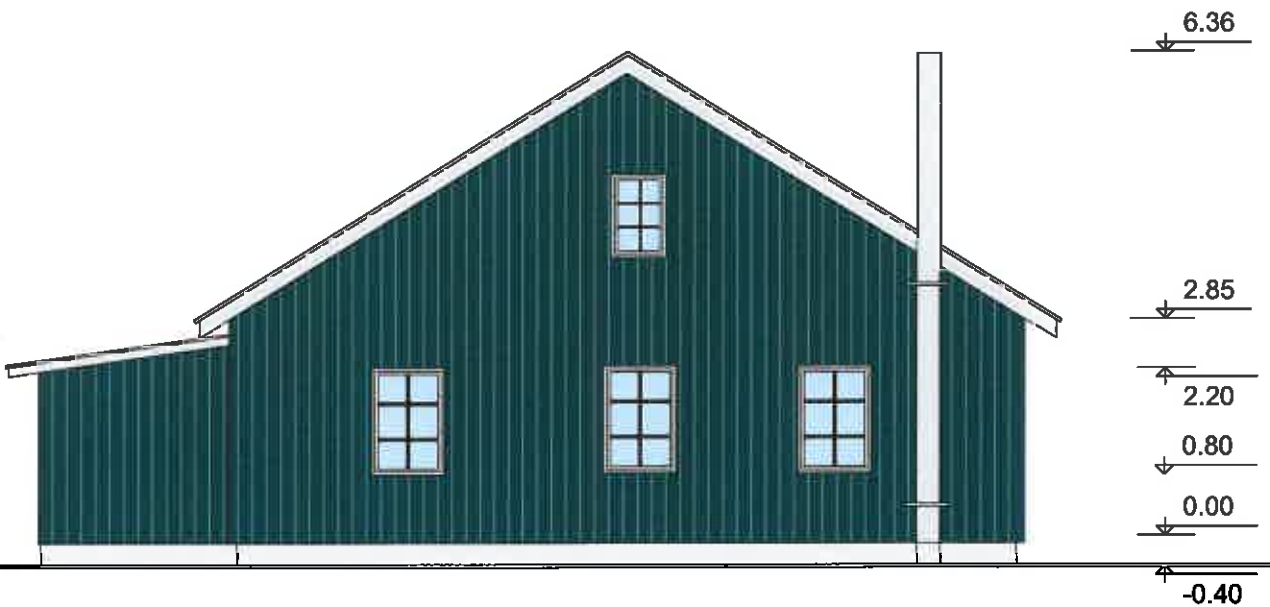

SPALVŲ EKSPLIKACIJA



PASTABOS :

- 1. Sienos - dailylentės- žalios spalvos (RAL-6036).
- 2. Stogo danga - falcinė skarda. Dangos spalva - pilka (RAL-7047)
- 3. Cokolis-pilkos spalvos (RAL-7037).




UAB "ŠAKIŲ ARCHIPROJEKTAS" Į.K. 274818430 Šakiai, V. Kudirkos g.35				GYVENAMOSIOS PASKIRTIES (TRIJŲ IR DAUGIAU BUTŲ (DAUGIABUČIO) PASTATO REKONSTRAVIMAS IR PASKIRTIES KEITIMAS Į VIENO BUTO GYVENAMĄJĮ NAMĄ, ŠAKIŲ R. SAV., PLOKŠČIŲ SEN., PLOKŠČIŲ K., NEMUNO G.8, PROJEKTAS	
VIENO BUTO GYVENAMASIS NAMAS					
Atestato Nr.	Pareigos	Vardas , Pavardė	Parašas		
8897	Proj. vadovas	Juozas Vaičiūnas			
				PIETINIS, RYTINIS FASADAI	Laida 0
					Lapas 3
					Lapų 4
LT	Ž.S., R.S.			23020-01-TDP-PP	



VAKARINIS FASADAS M 1:100



ŠIAURINIS FASADAS M 1:100

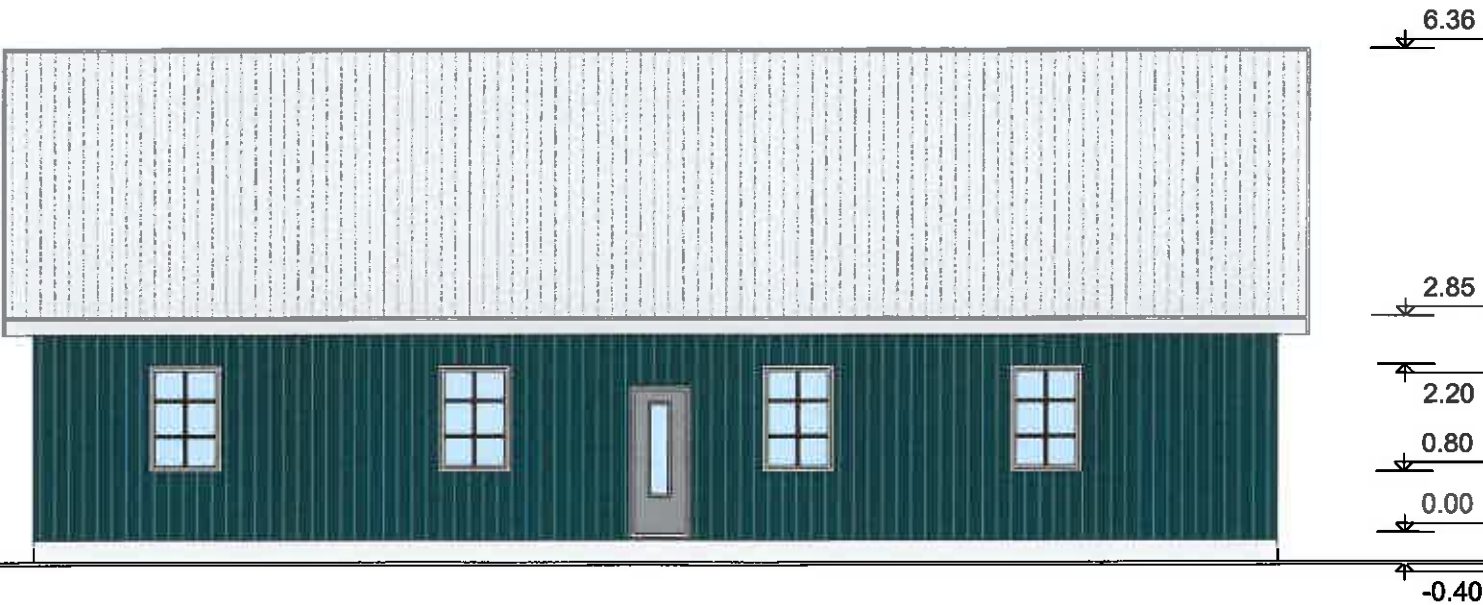

Grindų ant grunto
šiltinimo detalė

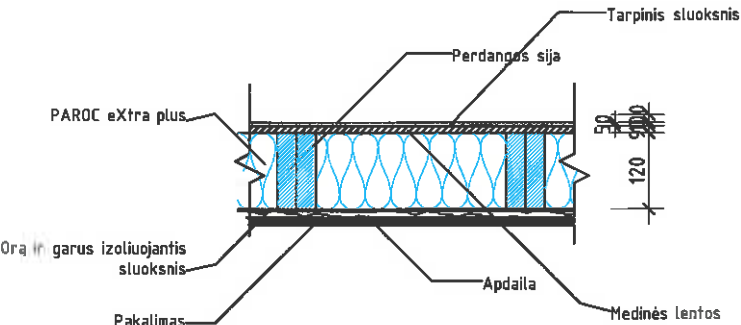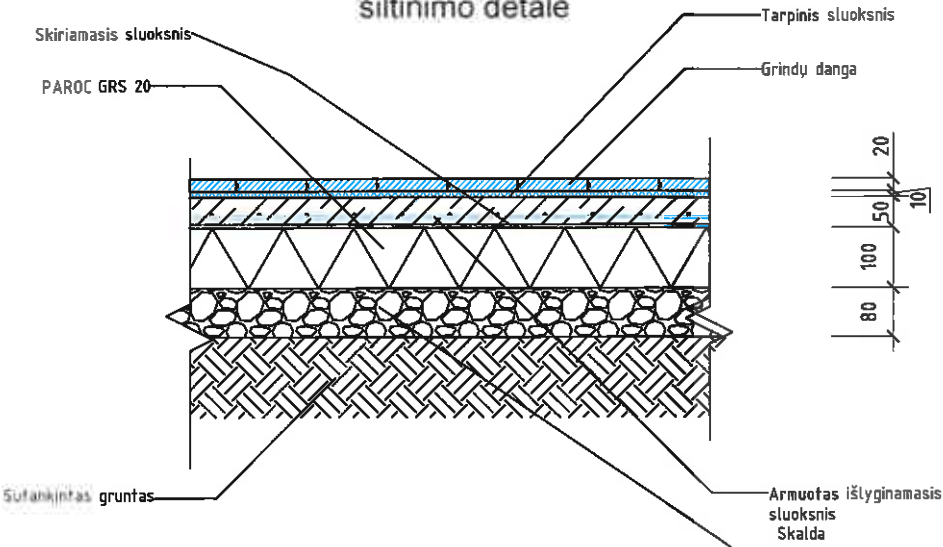

Medinės perdangos detalė
Nr.2 M1:10



UAB "ŠAKIŲ ARCHIPROJEKTAS" Į.K. 274818430 Šakiai, V. Kudirkos g.35				GYVENAMOSIOS PASKIRTIES (TRIJŲ IR DAUGIAU BUTŲ (DAUGIABUČIO) PASTATO REKONSTRAVIMAS IR PASKIRTIES KEITIMAS) VIENO BUTO GYVENAMAJI NAMAS, ŠAKIŲ R. SAV., PLOKŠČIŲ SEN., PLOKŠČIŲ K. NEMUNO G.8, PROJEKTAS		
Atestato Nr.				VIENO BUTO GYVENAMASIS NAMAS		
Pareigos				VAKARINIS, ŠIAURINIS FASADAI		
Vardas, Pavardė				Laida		
8897				0		
Proj. vadovas				Lapas		
Juožas Vaičiūnas				4		
LT				Lapų		
Ž.S., R.S.				4		
23020-01-TDP-PP				4		