


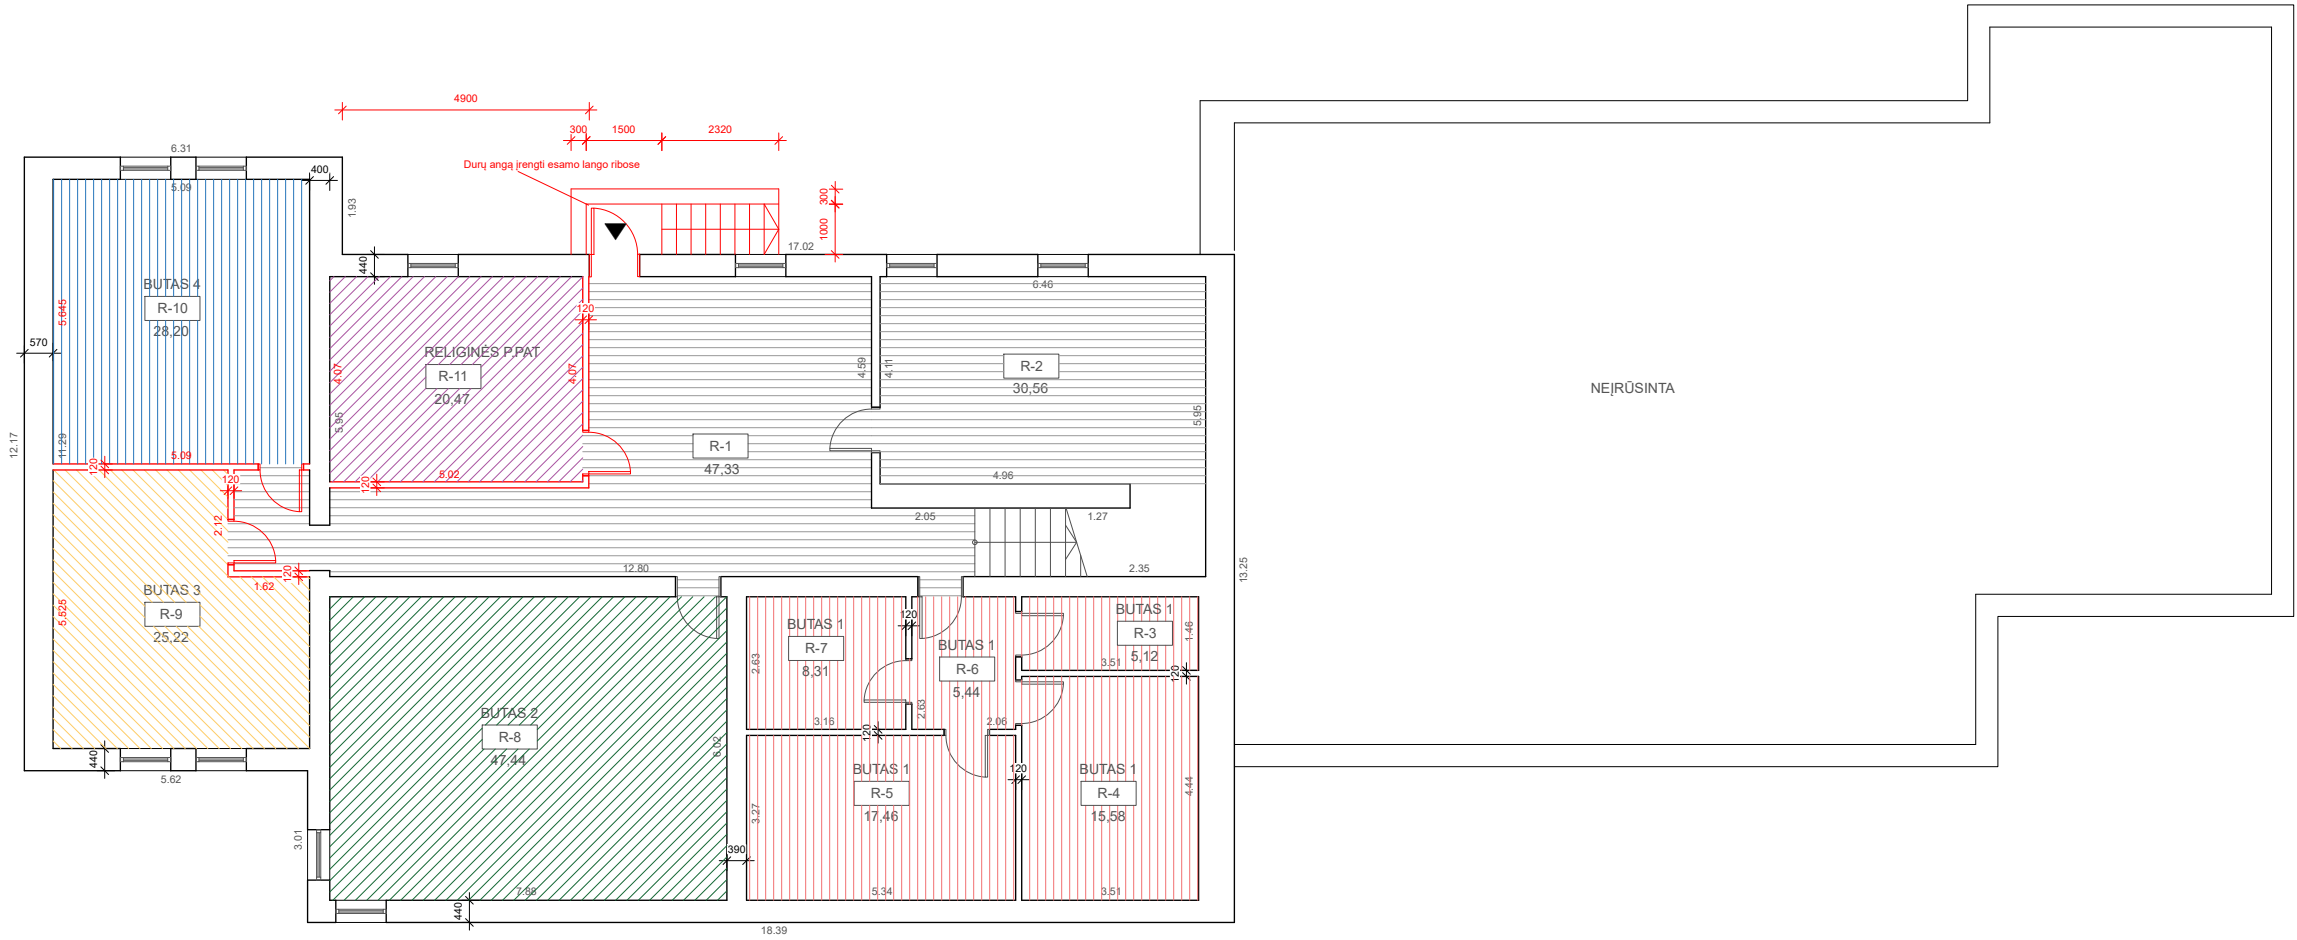

SUTARTINIAI ŽYMĖJIMAI


- SIENOS IR KT. NELAIKANČIOS KONSTRUKCIJOS ATLIKUS PAPRASTOJO REMONTO DARBUS
- ĮĖJIMAI

PATALPŲ EKSPLIKACIJA
PROJEKTUOJAMOS PATALPOS

NR.	PASTABOS	PAVADINIMAS	PLOTAS, m²
R-1		BENDRO NAUDOJIMO	47,33
R-2		BENDRO NAUDOJIMO TECH.	30,56
R-3		SANDĖLIS BUTO 1	5,12
R-4			15,58
R-5			17,46
R-6			5,44
R-7			8,31
R-8		SANDĖLIS BUTO 2	47,44

NR.	PASTABOS	PAVADINIMAS	PLOTAS, m²
R-9		SANDĖLIS BUTO 3	25,22
R-10		SANDĖLIS BUTO 4	28,20
R-11		SANDĖLIS RELIGINĖS P.PAT	20,47
		BENDRAS PATALPŲ PLOTAS	251,13 m²

Atestato Nr.	SALANTA MB salantamb@gmail.com		Pastato - Kultūros ir švietimo paskirties pastato - Lopšelio - Darželio, esančio Mokyklos g. 1A, Gudžių k., Varėnos sen., Varėnos r. sav. (unikalus Nr. 3800-2000-8016), paskirties keitimo į gyvenamosios paskirties (trijų ar daugiau butų (daugiabutį) pastatą, atliekant paprastojo remonto darbus.		
40808	PV	E. Balsys	PUSRŪSIO PLANAS M 1 : 150		LAIDA
					0
Stadija 1 etapo projektas	Užsakovas: Varėnos rajono savivaldybės administracija		14.11.22_1C1p_PPK_P_B1		LAPAS
					LAPŲ
				1	5

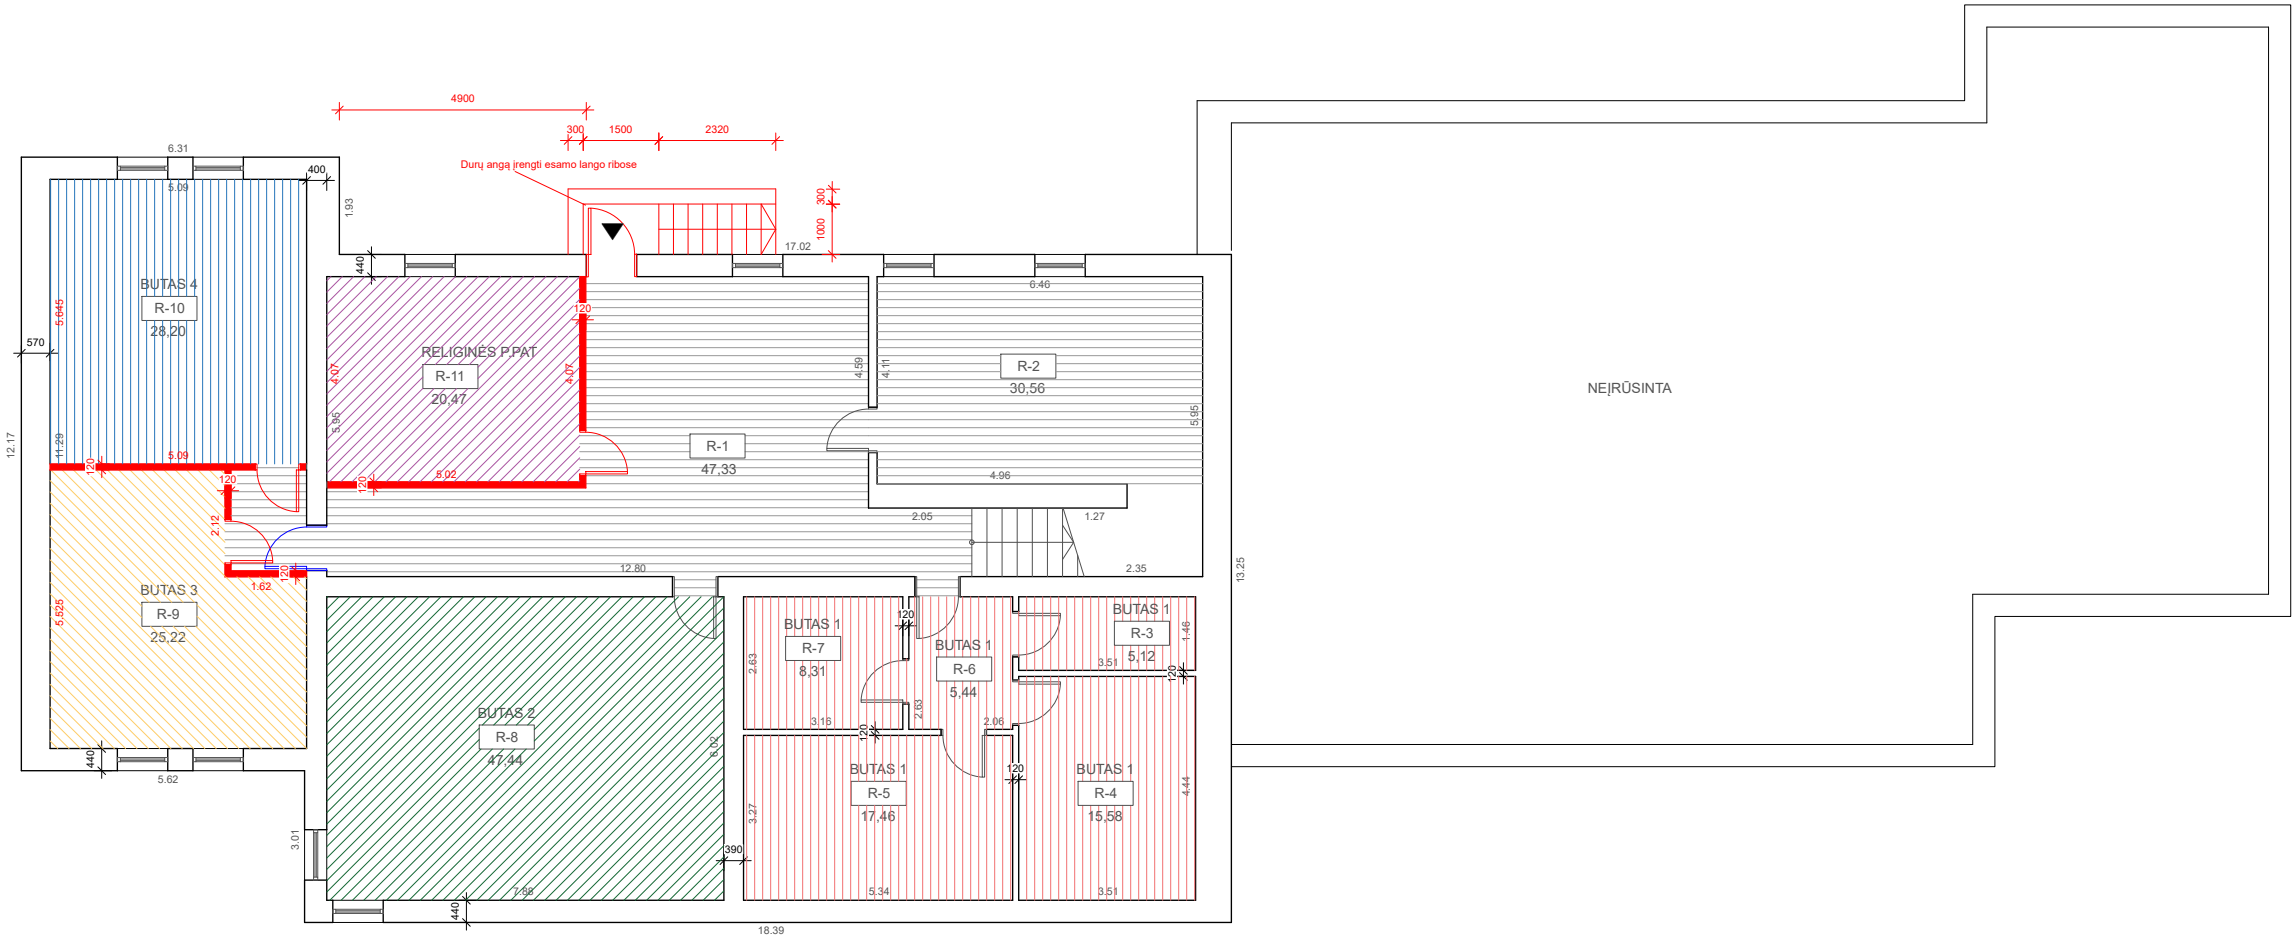

SUTARTINIAI ŽYMĖJIMAI

- ESAMOS, PALIEKAMOS SIENOS IR KT. NELAIKANČIOS KONSTRUKCIJOS
- DEMONTUOJAMOS PERTVAROS IR KT. NELAIKANČIOS KONSTRUKCIJOS
- UŽMŪRIJAMA ANGA
- NAUJOS PERTVAROS IR KT. NELAIKANČIOS KONSTRUKCIJOS
- ĮĖJIMAI

PATALPŲ EKSPLIKACIJA
PROJEKTUOJAMOS PATALPOS

NR.	PASTABOS	PAVADINIMAS	PLOTAS, m²
R-1		BENDRO NAUDOJIMO	47,33
R-2		BENDRO NAUDOJIMO TECH.	30,56
R-3		SANDĖLIS BUTO 1	5,12
R-4			15,58
R-5			17,46
R-6			5,44
R-7			8,31
R-8		SANDĖLIS BUTO 2	47,44

NR.	PASTABOS	PAVADINIMAS	PLOTAS, m²
R-9		SANDĖLIS BUTO 3	25,22
R-10		SANDĖLIS BUTO 4	28,20
R-11		SANDĖLIS RELIGINĖS P.PAT.	20,47
		BENDRAS PATALPŲ PLOTAS	251,13 m²

Atestato Nr.	SALANTA MB salantamb@gmail.com		Pastato - Kultūros ir švietimo paskirties pastato - Lopšelio - Darželio, esančio Mokyklos g. 1A, Gudžių k., Varėnos sen., Varėnos r. sav. (unikalus Nr. 3800-2000-8016), paskirties keitimo į gyvenamosios paskirties (trijų ar daugiau butų (daugiabutį) pastatą, atliekant paprastojo remonto darbus.		
40808	PV	E. Balsys	PUSRŪSIO PLANAS DEMONTUOJAMA / NAUJA M 1 : 150		LAIDA
					0
Stadija 1 etapo projektas	Užsakovas: Varėnos rajono savivaldybės administracija		14.11.22_1C1p_PPK_P_B2	LAPAS	LAPŲ
				2	5

