



KLAIPĖDOS LOPŠELIO-DARŽELIO "TRAUKINUKAS" S. DAUKANTO G. 39, KLAIPĖDA, TVOROS REKONSTRAVIMO PROJEKTAS
 Projekto Nr. 2023/02/01
 DALIS – PROJEKTINIAI PASIŪLYMAI
 SITUACIJOS PLANAS



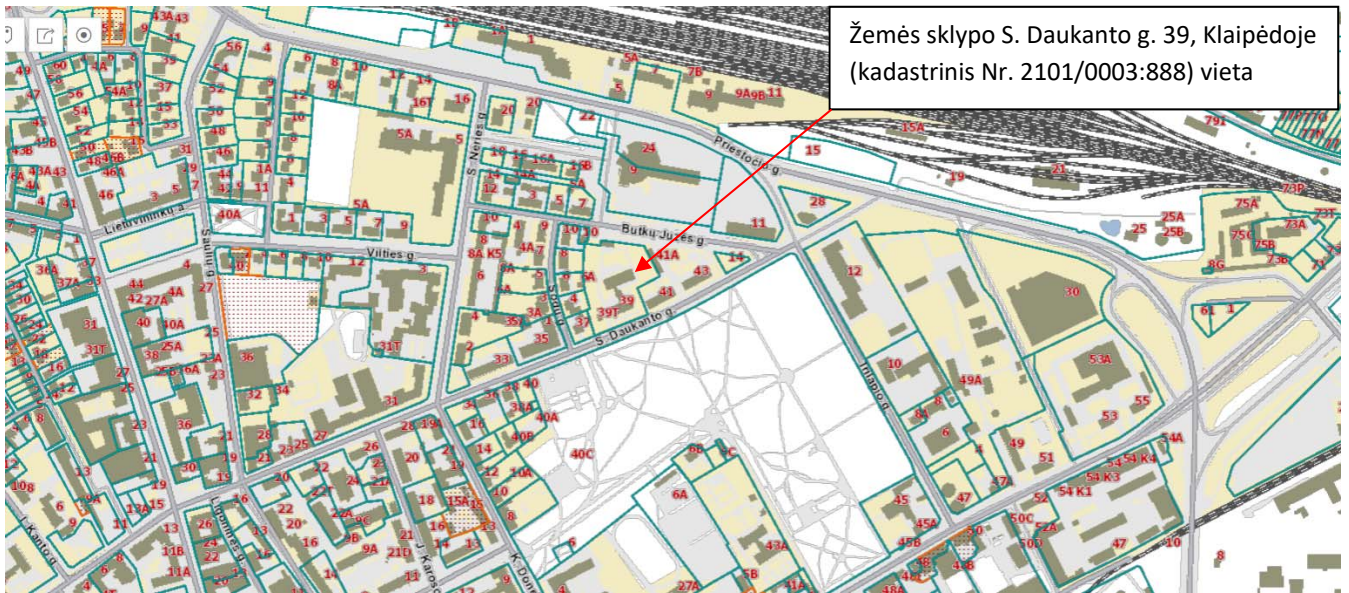

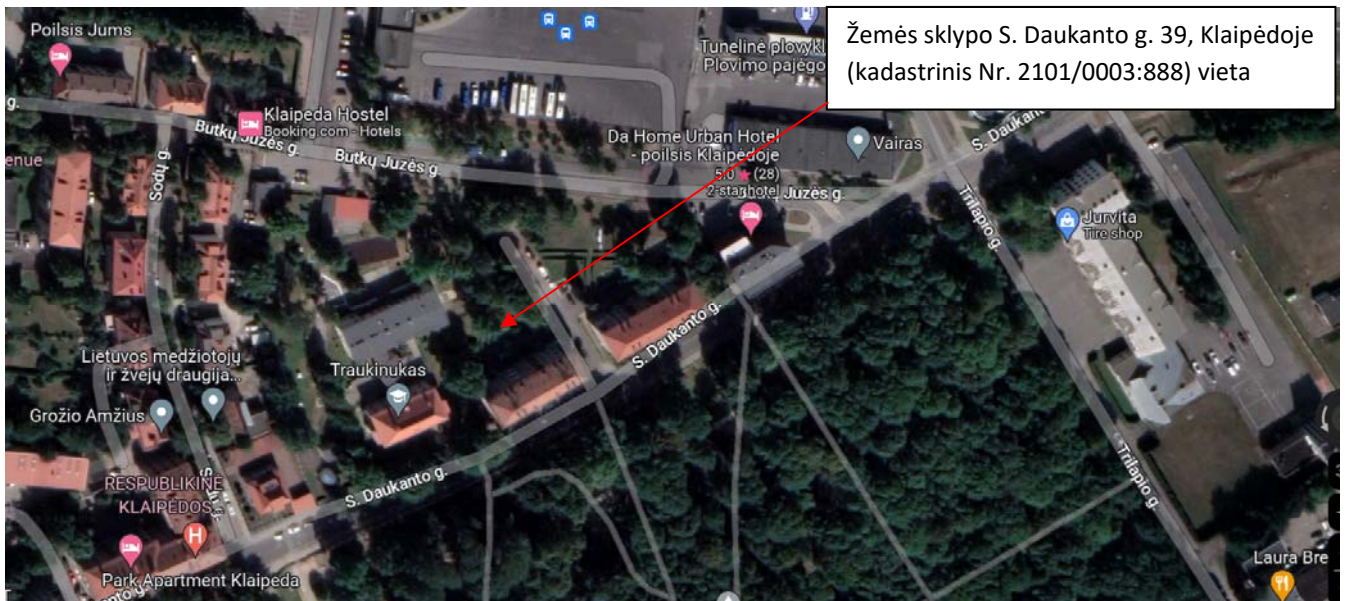


1 pav. Sklypo vieta mieste. Šaltinis: REGIA




2 pav. Sklypo vieta mieste. Šaltinis: Google Maps, 2023


<p>PROJECT28 H. Manto g. 7, Klaipėda, tel. 8 686 69258 sandra@project28.lt</p>					<p>Objekto pavadinimas: KLAIPĖDOS LOPŠELIO-DARŽELIO "TRAUKINUKAS" S. DAUKANTO G. 39, KLAIPĖDA, TVOROS REKONSTRAVIMO PROJEKTAS</p>		
A329	PV	R. PETRAUSKAS		2023	Pavadinimas:	SITUACIJOS PLANAS	LAIIDA
							0
STADIJA	Užsakovas: KLAIPĖDOS MIESTO SAVIVALDYBĖ				Numeris: 2023/02/01-0-TDP-PP-B.01	LAPAS	LAPŲ
TDP							1

SUTARTINIAI ŽYMĖJIMAI:


	SKLYPO RIBA		ESAMOS GATVĖS IR PRIVAŽIAVIMAI
	ESAMA TVORA		PROJEKTUOJAMA TVORA
	ESAMA NAIKINAMA TVORA		

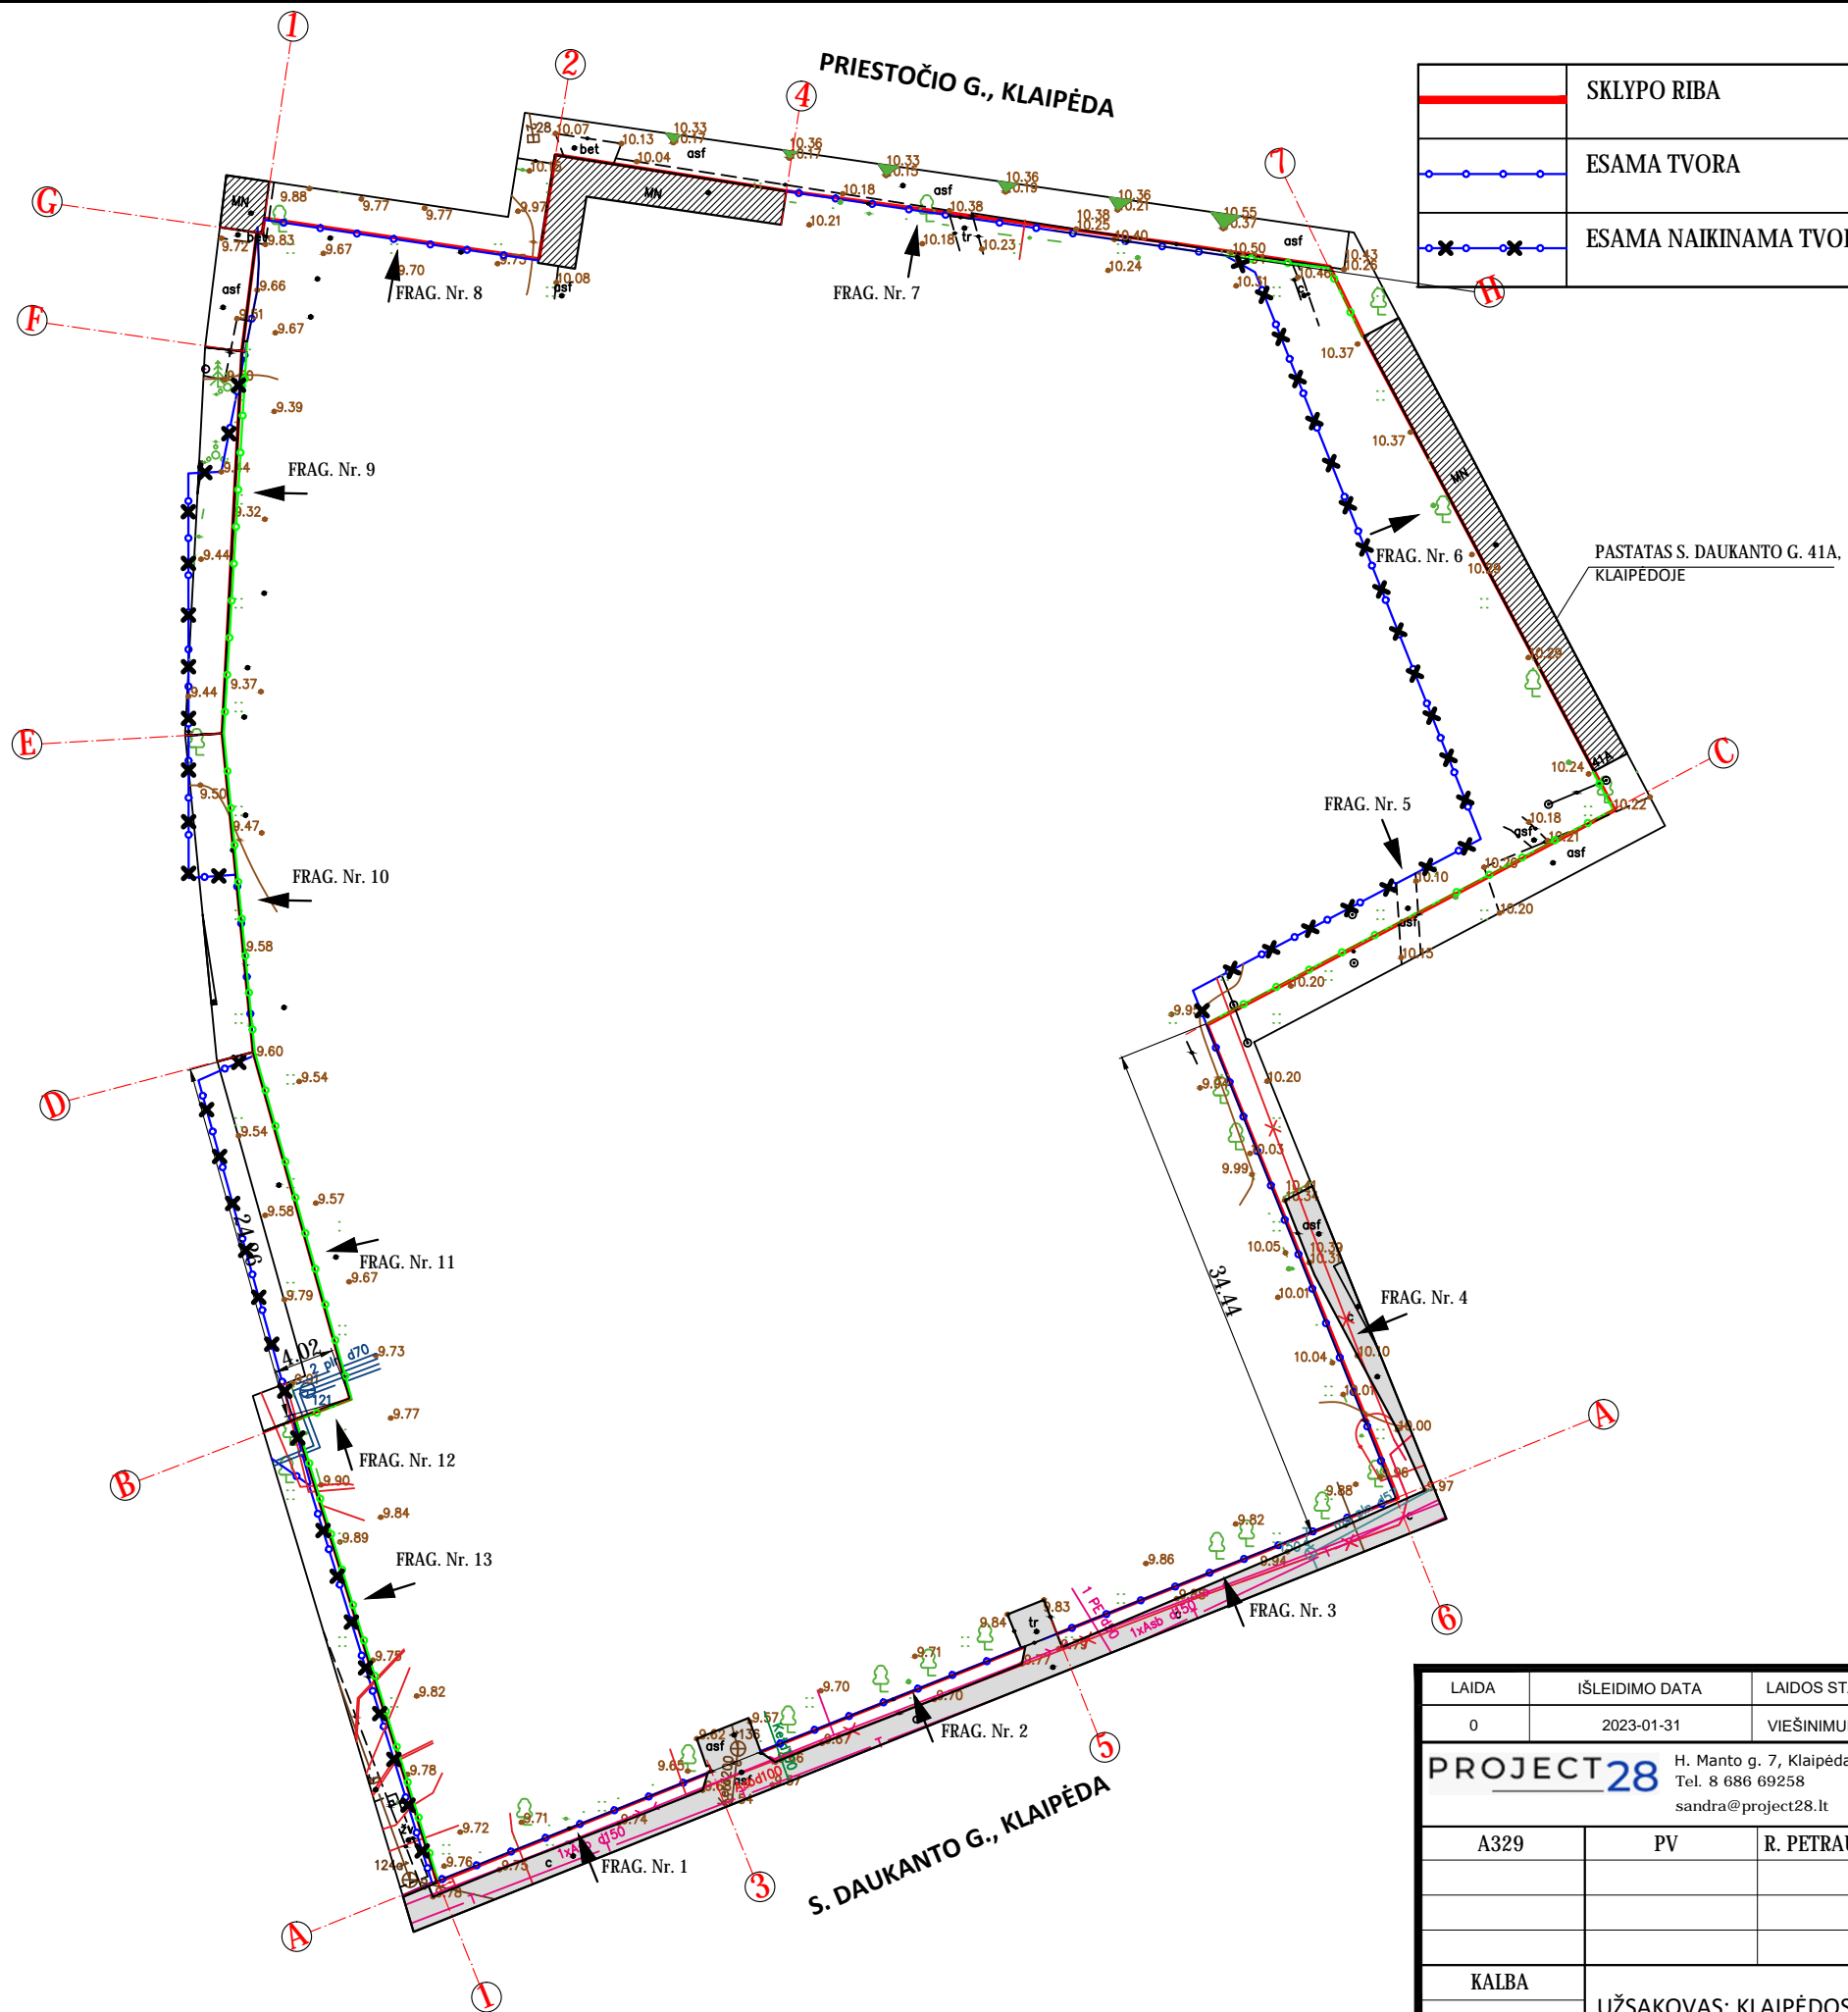

LAI DA	IŠLEIDIMO DATA	LAI DOS STATUSAS IR IŠLEIDIMO PRIEŽASTIS (JEI TAIKOMA)		
0	2023-01-31	VIEŠINIMUI, STATYBAI, KONKURSUI		
PROJECT28		H. Manto g. 7, Klaipėda, Tel. 8 686 69258 sandra@project28.lt		KLAIPĖDOS LOPŠĖLIO-DARŽELIO "TRAUKINUKAS" S. DAUKANTO G. 39, KLAIPĖDA, TVOROS REKONSTRAVIMO PROJEKTAS
A329	PV	R. PETRAUSKAS	2023	LAI DA
				0
				TVORA
				SKLYPO PLANAS (1:100)
KALBA	UŽSAKOVAS: KLAIPĖDOS MIESTO SAVIVALDYBĖ		2023/02/01-00-TDP-PP-B.02	LAPAS
LT				1
				LAPŲ
				1

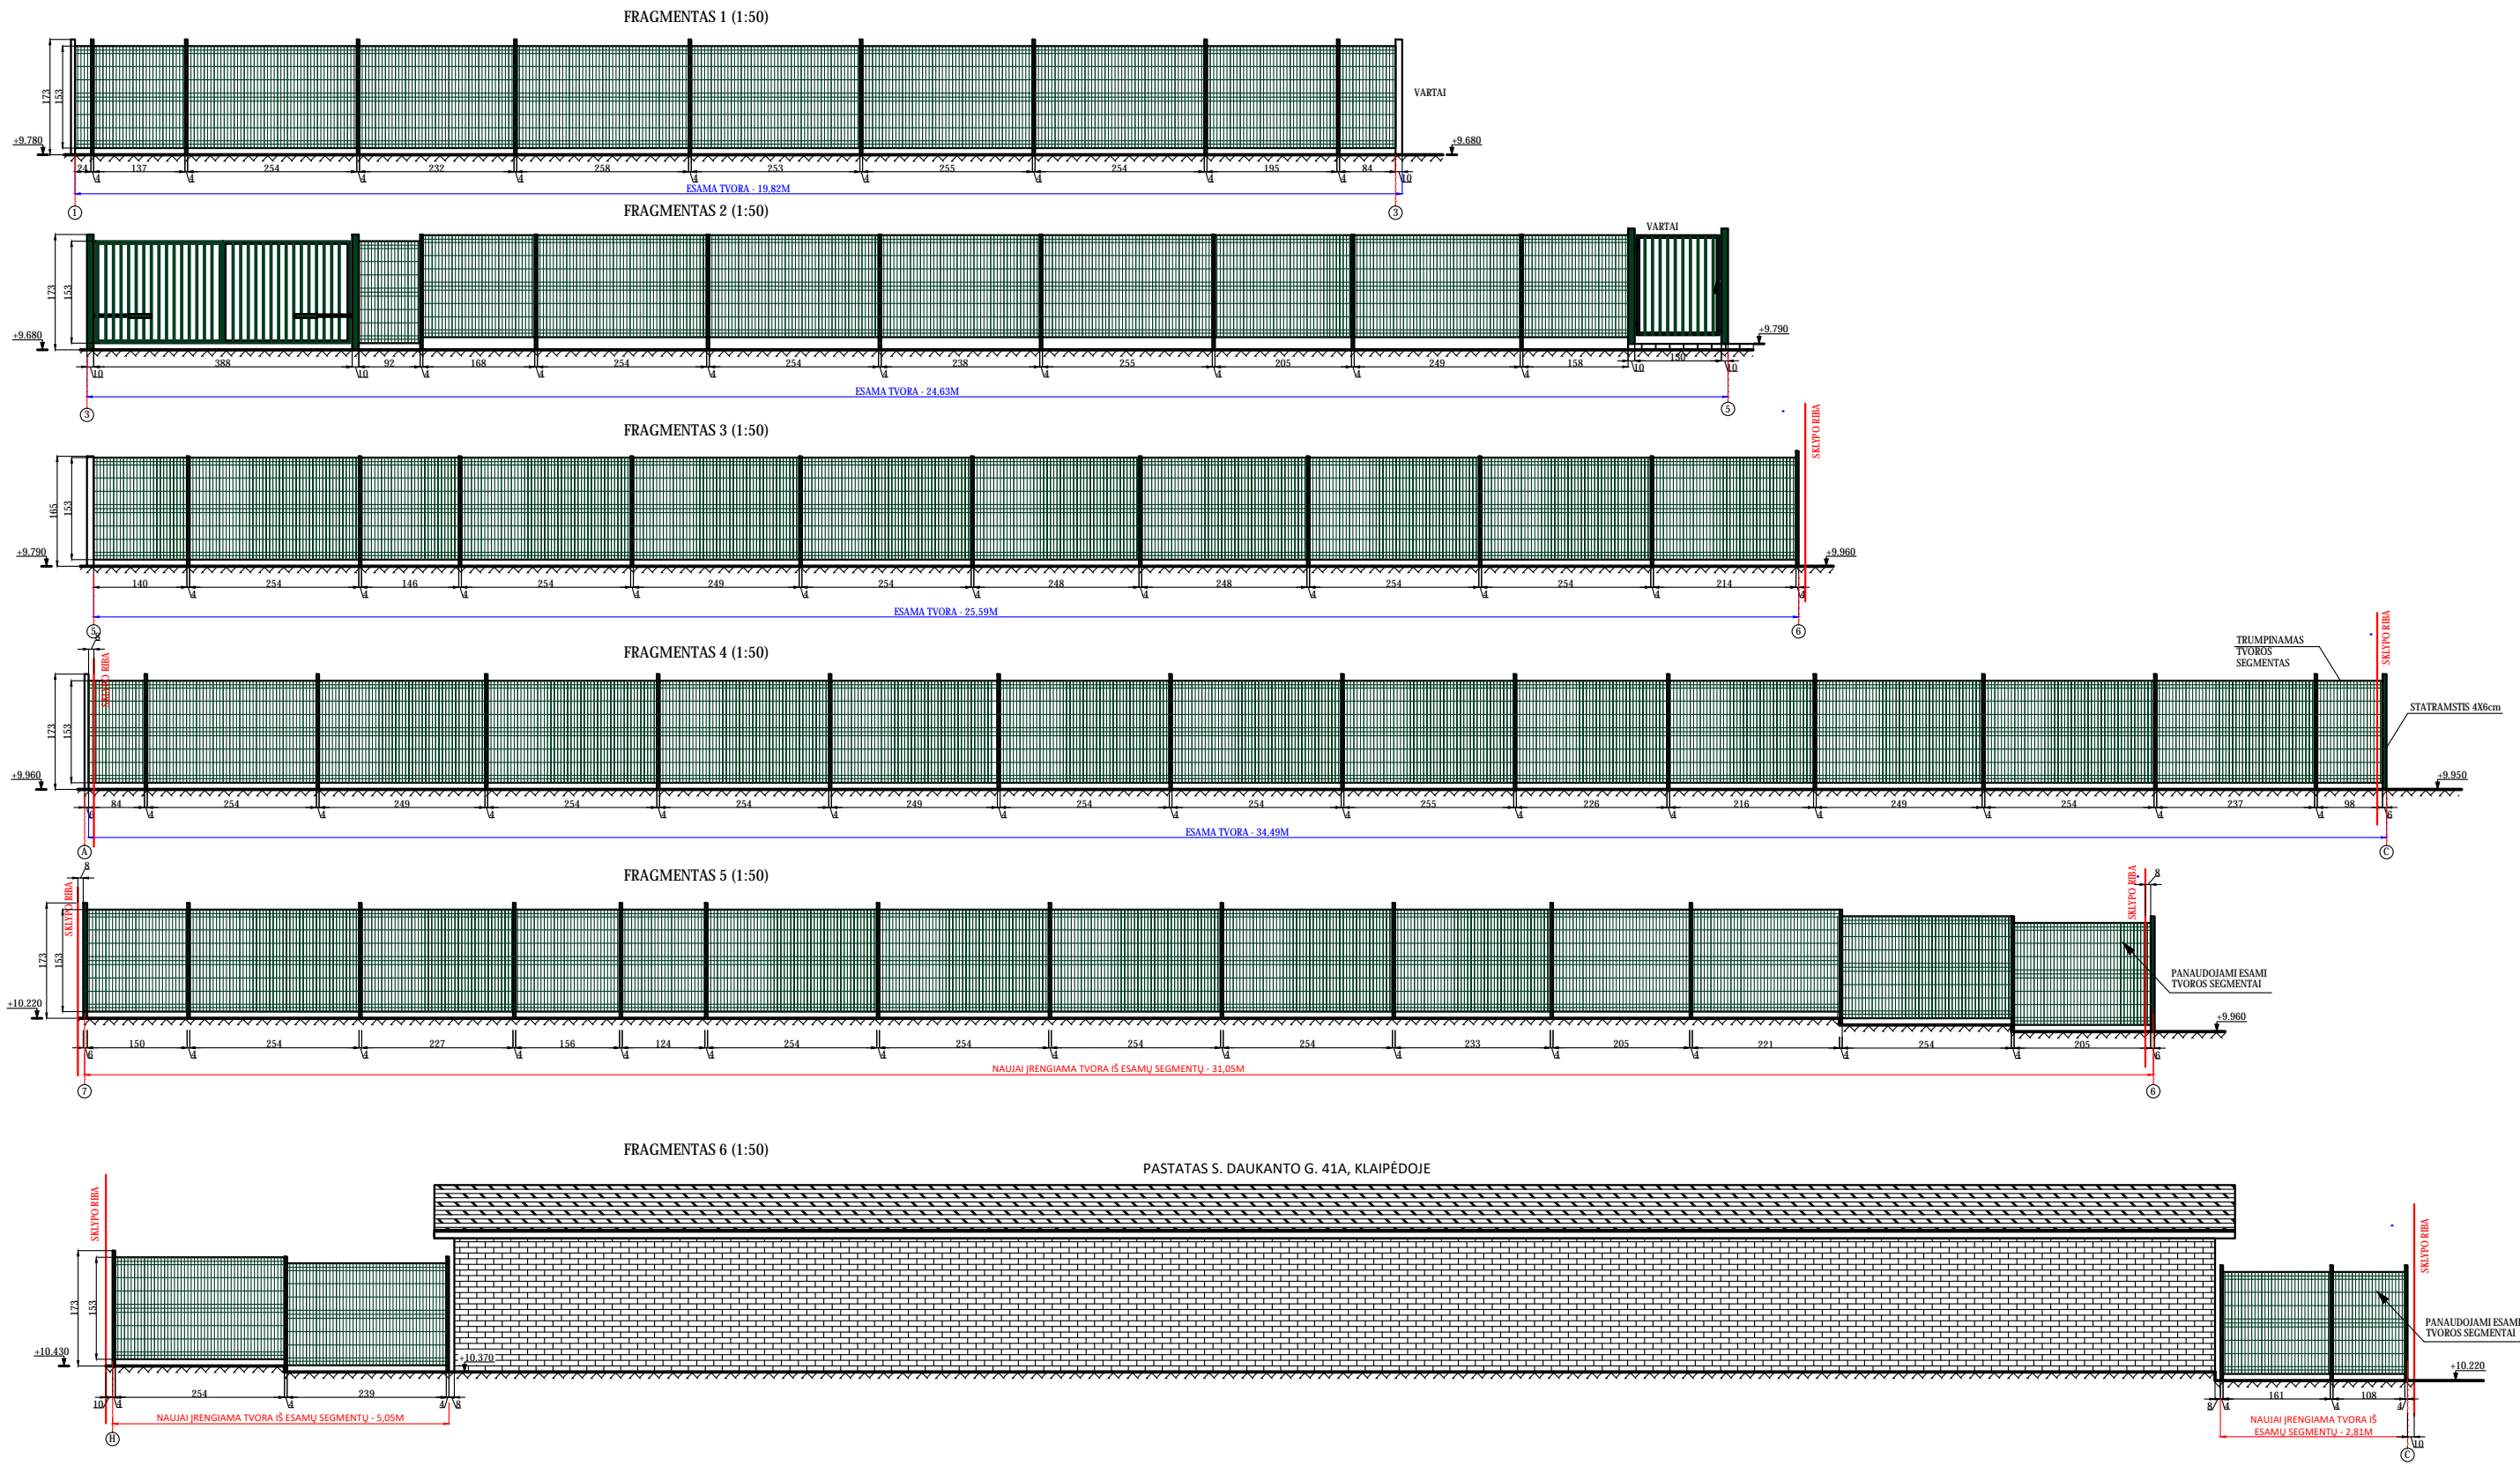

LAI DA	IŠLEIDIMO DATA	LAI DOS STATUSAS IR IŠLEIDIMO PRIEŽASTIS (JEI TAIKOMA)		
0	2023-01-31	VIEŠINIMUI, STATYBAI, KONKURSUI		
PROJECT28		H. Manto g. 7, Klaipėda, Tel. 8 686 69258 sandra@project28.lt		KLAIPĖDOS LOPŠĖLIO-DARŽELIO "TRAUKINUKAS" S. DAUKANTO G. 39, KLAIPĖDA, TVOROS REKONSTRAVIMO PROJEKTAS
A329	PV	R. PETRAUSKAS	2023	TVORA
				LAI DA
				0
				TVOROS FRAGMENTAI (1:20)
KALBA	UŽSAKOVAS: KLAIPĖDOS MIESTO SAVIVALDYBĖ		2023/02/01-00-TDP-PP-B.03	LAPAS
LT				1
				LAPŲ
				2

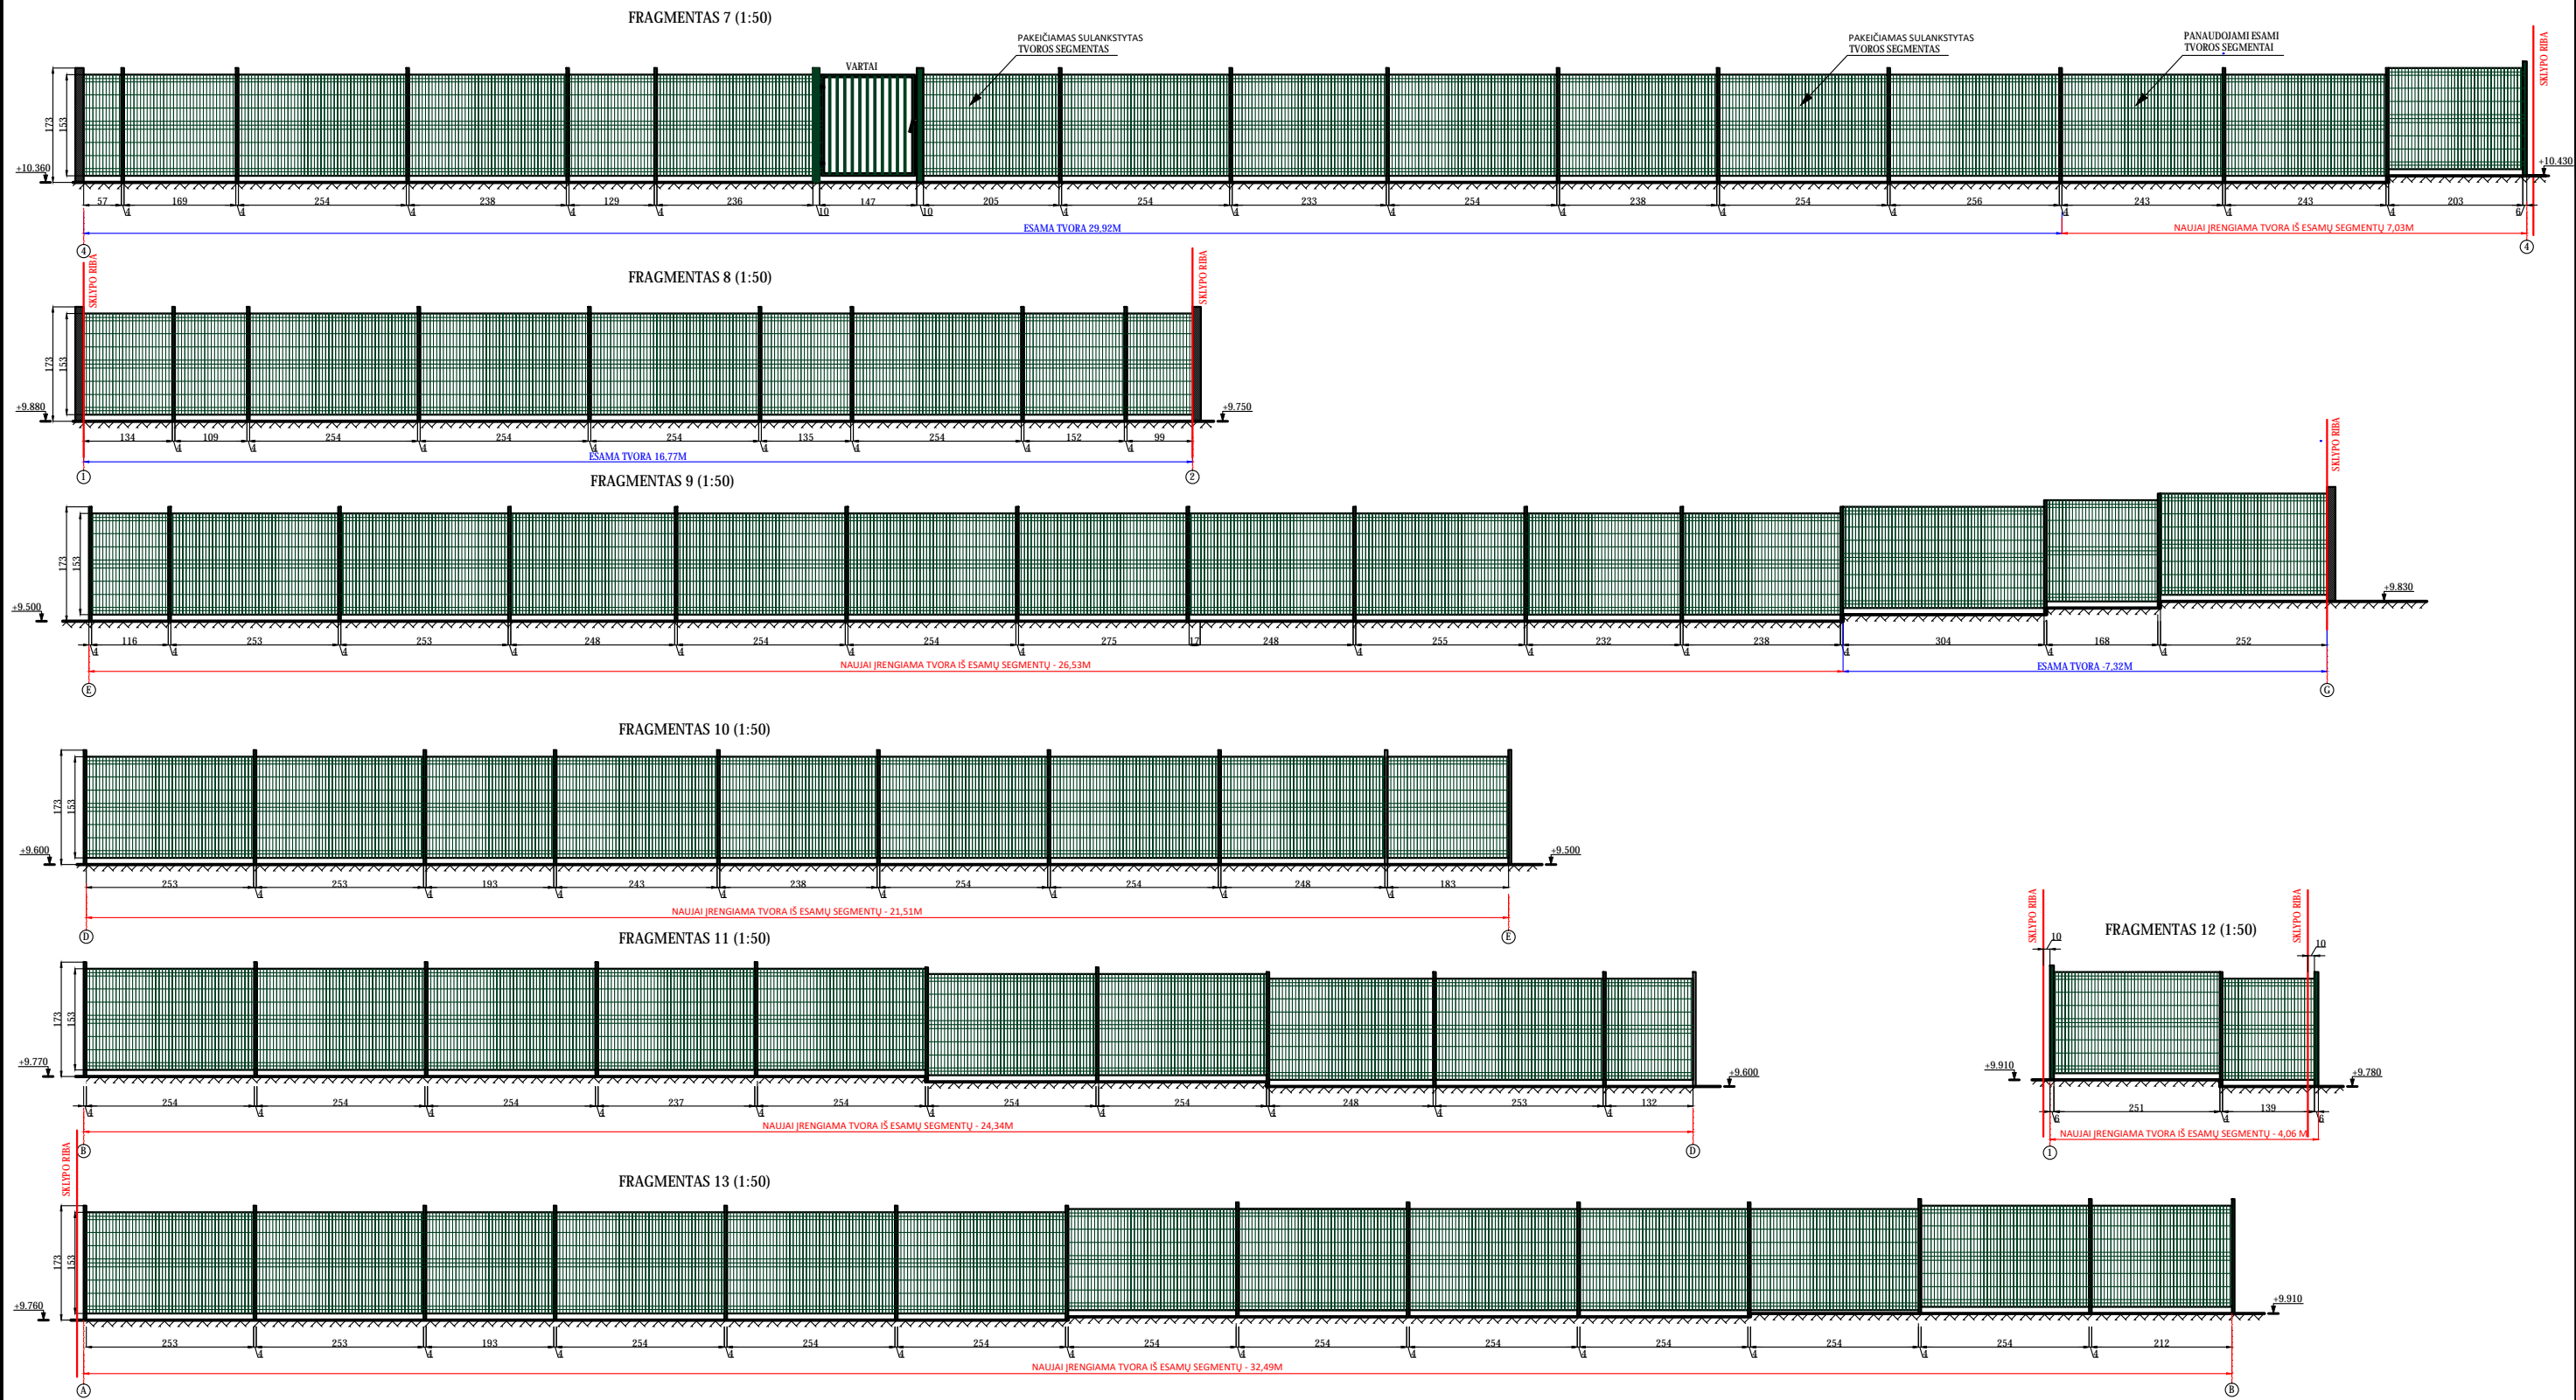

LAI DA	0	IŠLEIDIMO DATA	2023-01-31	LAI DOS STATUSAS IR IŠLEIDIMO PRIEŽASTIS (JEI TAIKOMA)	VIEŠINIMUI, STATYBAI, KONKURSUI		
PROJECT28		H. Manto g. 7, Klaipėda, Tel. 8 686 69258 sandra@project28.lt			KLAIPĖDOS LOPŠĖLIO-DARŽELIO "TRAUKINUKAS" S. DAUKANTO G. 39, KLAIPĖDA, TVOROS REKONSTRAVIMO PROJEKTAS		
A329	PV	R. PETRAUSKAS	2023	TVORA	LAI DA		
				TVOROS FRAGMENTAI (1:20)	0		
KALBA	UŽSAKOVAS: KLAIPĖDOS MIESTO SAVIVALDYBĖ			2023/02/01-00-TDP-SP-B.03	LAPAS	LAPŲ	
LT				2	2	2	