
UŽSAKOVAS

UAB „RIEDIS“

OBJEKTAS

ADMINISTRACINIŲ PASTATŲ
IR STOGINĖS, ŠAKIŲ R. SAV.,
ŠAKIŲ SEN., ŠAKIŲ M., SODŲ
G. 2C, STATYBOS
PROJEKTINIAI PASIŪLYMAI

STATYBOS VIETA

ŠAKIŲ R. SAV., ŠAKIŲ SEN.,
ŠAKIŲ M., SODŲ G. 2C

STATINIO KATEGORIJA

NESUDĖTINGI II GR, I GR.

STATYBOS RŪŠIS

NAUJA STATYBA

PROJEKTO DALIS

PROJEKTINIAI PASIŪLYMAI

PROJEKTO VADOVAS

MANTAS PAKETURIS

PROJEKTO DOKUMENTŲ SUDĖTIES ŽINIARAŠTIS

Eil. Nr.	Dokumento žymuo	Lapų sk.	Dokumento pavadinimas	Psl. Nr.
Projektinių pasiūlymų dokumentai				
1		1	Antraštinis lapas	1
2		1	Dokumentų sudėties žiniaraštis	2
3		1	Projektinių pasiūlymų rengimo užduotis	3
5		5	Projektinių pasiūlymų aiškinamasis raštas	4-8
6		9	Brėžiniai	9-17
7		2	Pastatų 3D projekcijos	18-19

PRITARIU:

Šakių r. savivaldybės administracijos
Ūkio, architektūros ir investicijų
skyriaus vyriausiasis specialistas
Antanas Chirgaitis
investicijų skyriaus vyriausiasis specialistas Šakių rajono vyriausiasis architektas
2023 m. gegužės 31 d.

Projektinių pasiūlymų rengimo užduotis

Statytojas: UAB „Riedis“

Adresas: Šakių r. sav., Šakių sen., Šakių m., Sodų g. 2

Adresas: Šakių r. sav., Šakių sen., Šakių m., Sodų g. 2C

Administracinių pastatų ir stoginės, Šakių r. sav., Šakių sen., Šakių m., Sodų g. 2C, statybų projektinių pasiūlymų rengimo užduotis		
Informacija apie numatomą projektuoti statinį		
1.	Statinių pavadinimai	2 vnt. administraciniai pastatai, stoginė
2.	Statybos rūšis	Nauja statyba
3.	Statinio kategorija	II gr. Nesudėtingas statinys (administracinis pastatas Nr. 1), I gr. Nesudėtingas statinys (administracinis pastatas Nr. 2), II gr. Nesudėtingas statinys (stoginė)
4.	Statinio naudojimo paskirtis	negyvenamieji pastatai, inžineriniai statiniai
Žemės sklypo duomenys		
5.	Žemės sklypo kadastrinis nr.	8486/0010:5 Šakių m. k.v.
6.	Pagrindinė naudojimo paskirtis	Kita
7.	Naudojimo būdas	Pramonės ir sandėliavimo objektų teritorijos, komercinės paskirties objektų teritorijos
8.	Žemės sklypo plotas	0,4231 ha
9.	Nuosavybės teisė	Lietuvos Respublika, UAB „Riedis“ nuomos sutartis
Projektuojamų statinių techniniai ir paskirties rodikliai		
10.	Pastato pagrindinė naudojimo paskirtis	Negyvenamoji
11.	Bendras plotas m ²	Iki 80 (administracinis pastatas Nr. 1), iki 50 (administracinis pastatas Nr. 2), K=23676 (stoginė)
12.	Tūris m ³	Iki 300 (administracinis pastatas Nr. 1), iki 200 (administracinis pastatas Nr. 2), K=23676 (stoginė)
Vidaus inžineriniai tinklai		
13.	Vandentiekio tinklai	Projektuojamas įvadas
14.	Nuotekų tinklai	Projektuojamas įvadas
15.	Elektros tinklai	Projektuojamas įvadas
Projektinių pasiūlymų paskirtis		
16.	Išreikšti Statytojo sumanyto projektuoti statinio architektūros ir kitų pagrindinių sprendinių idėją	
17.	Informuoti visuomenę apie statinių statybą	
Statytojo Pridedami dokumentai		
18.	Žemės sklypo registro pažymos, Žemės sklypo planas M1:500	
Statytojo numatomi projektuoti statiniai		
19.	Numatoma statyti du administracinius pastatus ir stoginę. Numatomų administracinių pastatų matmenys – 12,19 x 19,51 m, stoginės – 11,15 x 24,30 m. Numatomos pastatų laikančios konstrukcijos – medinės ir betoninės; administracinių pastatų grindys – plieninės ir medinės konstrukcijos, stoginės – granito skalda; administracinių pastatų stogo konstrukcija – plieninė su medine konstrukcija, stoginės – medinė konstrukcija. Pastatai – vieno aukšto. Numatomas administracinių pastatų aukštumas iki 2,7 m, stoginės – iki 5,00 m.	

Statytojas

UAB „Riedis“

Projektuotojas

Mantas Paketuris

pagal „UAB Riedis“ įpachojimą,
data 2023.03.01

AIŠKINAMASIS RAŠTAS

Diplomo Nr.	NUOLATINIO LIETUVOS GYVENTOJO INDIVIDUALIOS VEIKLOS PAŽYMA NR. 0681587, 2016-01-14				Statinys: ADMINISTRACINIŲ PASTATŲ IR STOGINĖS, ŠAKIŲ R. SAV., ŠAKIŲ SEN., ŠAKIŲ M., SODŲ G. 2C, STATYBOS PROJEKTINIAI PASIŪLYMAI				
	PV	M. Paketuris		2023	AIŠKINAMASIS RAŠTAS			Laida	
								0	
Etapas	Statytojas: UAB „Riedis“				23002-PP			Lapas	Lapų
PP									

STR 2.01.01(1):2005 „Esminis statinio reikalavimas „Mechaninis atsparumas ir pastovumas“
 STR 2.01.01(2):1999 „Esminiai statinio reikalavimai. Gaisrinė sauga“
 STR 2.01.01(3):1999 „Esminiai statinio reikalavimai. Higiena, sveikata, aplinkos apsauga“
 STR 2.01.01(4):2008 „Esminis statinio reikalavimas „Naudojimo sauga“
 STR 2.01.01(5):2008 „Esminis statinio reikalavimas „Apsauga nuo triukšmo“
 STR 2.01.01(6):2008 „Esminis statinio reikalavimas „Energijos taupymas ir šilumos išsaugojimas“
 STR 2.01.02:2016 „Pastatų energinio naudingumo projektavimas ir sertifikavimas“
 STR 2.02.01:2004 „Gyvenamieji pastatai“
 STR 2.02.09:2005 „Vienbučiai ir dvibučiai gyvenamieji pastatai“
 STR 2.05.02:2008 „Statinių konstrukcijos. Stogai“
 STR 2.05.03:2003 „Statybinių konstrukcijų projektavimo pagrindai“
 STR 2.05.04:2003 „Poveikiai ir apkrovos“
 STR 2.05.07:2005 „Medinių konstrukcijų projektavimas“
 STR 2.05.09:2005 „Mūrinių konstrukcijų projektavimas“
 STR 2.05.13:2004 „Statinių konstrukcijos. Grindys“
 STR 2.05.20:2006 „Langai ir išorės įėjimo durys“
 STR 2.07.01:2003 „Vandentiekis ir nuotekų šalintuvas. Pastato inžinerinės sistemos. Lauko inžineriniai tinklai“
 STR 2.09.02:2005 „Šildymas, vėdinimas ir oro kondicionavimas“

3. Lietuvos higienos normos ir kiti sveikatos priežiūros teisės aktai:

HN 33:2011 „Triukšmo ribiniai dydžiai gyvenamuosiuose ir visuomeninės paskirties pastatuose bei jų aplinkoje“ (Žin., 2011, Nr. 75-3638);
 HN 35:2007 „Didžiausia leidžiama cheminių medžiagų (teršalų) koncentracija gyvenamosios aplinkos ore“ (Žin., 2007, Nr. 55-2162);
 HN 42:2009 „Gyvenamųjų ir visuomeninių pastatų patalpų mikroklimatas“ (Žin., 2009, Nr. 159-7219);
 HN 50:2003 „Visą žmogaus kūną veikianti vibracija: didžiausi leidžiami dydžiai ir matavimo reikalavimai gyvenamuosiuose bei visuomeniniuose pastatuose“ (Žin., 2004, Nr. 45-1490);
 HN 73:2001 „Pagrindinės radiacinės saugos normos“ (2002, Nr. 11-388);
 HN 80:2011 „Elektromagnetinis laukas darbo vietose ir gyvenamojoje aplinkoje. Parametrų normuojamos vertės ir matavimo reikalavimai 10 kHz-300 GHz radijo dažnių juostoje“ (Žin., 2011, Nr. 29-1374);
 HN 24:2003 „Geriamojo vandens saugos ir kokybės reikalavimai“ (Žin., 2003, Nr. 79-3606);
 HN 36:2009 „Draudžiamos ir ribojamos medžiagos“ (Žin., 2009, Nr. 83-3451);
 HN 105:2004 „Polimeriniai statybos produktai ir polimerinės baldinės medžiagos“ (Žin., 2004, Nr. 182-6745);
 Nuodingųjų medžiagų pagal jų toksiškumą sąrašą, patvirtintą Lietuvos Respublikos sveikatos apsaugos ministro 2004 m. gruodžio 30 d. įsakymu Nr. V-975 (Žin., 2005, Nr. 3-47; 2010, Nr. 14-680).

PASTABA: Nustojus galioti nurodytiems dokumentams, galioja juos keičiantys.

23002-PP	Lapas	Lapų	Laida
	2	5	0

PAŽINTINIAI DUOMENYS

Statinių pavadinimas. ADMINISTRACINIS PASTATAS NR. 1, ADMINISTRACINIS PASTATAS NR. 2, STIGINĖ

Statinių naudojimo paskirtis. NEGYVENAMIEJI PASTATAI (ADMINISTRACINIAI PASTATAI, INŽINERINIAI STATINIAI)

Statinio kategorija. NESUDĖTINGAS II GR. STATINYS, NESUDĖTINGAS I GR. STATINYS, NESUDĖTINGAS II GR. STATINYS

Statybos rūšis. NAUJA STATYBA

Statybos geografinė vieta. ŠAKIŲ R. SAV., ŠAKIŲ SEN., ŠAKIŲ M., SODŲ G. 2C.

Statytojas (užsakovas). UAB „RIEDIS“

Projektuotojas. MANTAS PAKETURIS

Pažintiniai duomenys apie sklypą:

Tvarkomo sklypo bendrieji duomenys.

Sklypo plotas	0,4231 ha
Numatomas statinių užimamas žemės plotas	417.42 m ²
Numatomas sklypo užstatymo tankumas	9.87%
Numatomas sklypo užstatymo intensyvumas	2.94%

Geografinė vieta.

Statybos sklypas yra Šakių r. sav., Šakių sen., Šakių m., Sodų g. 2C.

Sklypo kasdastrinis Nr. 8486/0010:5 Šakių m. k.v.

Unikalus Nr. 4400-2754-2552

Sklypo paskirtis – Kita.

Sklypo plotas: 0,4231 ha.

Sklypo savininkas: Lietuvos Respublika (UAB „Riedis“ nuomos sutartis)

Naudojimo apribojimai.

Vandens tiekimo ir nuotekų, paviršinių nuotekų tvarkymo infrastruktūros apsaugos zonos;

Šilumos perdavimo tinklų apsaugos zonos;

Elektros tinklų apsaugos zonos;

Elektroninių ryšių tinklų elektroninių ryšių infrastruktūros apsaugos zonos;

Sklype projektuojamo pastato projektiniai sprendiniai.

Numatoma statyti du administracinius pastatus ir stiginę. Projektuojama pastatų paskirtis – negyvenamoji.

Pastato architektūra: administracinių pastatų aukštis 2.59 m, pastatai statomi, naudojant jūrinius konteinerius, plieninė pastatų danga rūdinama ir lakuojama. Inžinerinio statinio - stiginės aukštis – 4.66 m, profiliuotos skardos stogo danga, stogas įrengiamas ant gelžbetoninių atramų.

Numatomi pastatų rodikliai.

Administracinis pastatas nr. 1

Užstatymo plotas: 89.23 m²

Bendras plotas: 76.04 m²

Pastato tūris: 257 m³

Pastato aukštis: 2.59 m

Aukštų skaičius: 1

23002-PP	Lapas	Lapų	Laida
	3	5	0

Administracinis pastatas Nr. 2

Užstatymo plotas: 57.30 m²

Bendras plotas: 48.33 m²

Pastato tūris: 165 m³

Pastato aukštis: 2.59 m

Aukštų skaičius: 1

Stoginė

Užstatymo plotas: 270.89 m²

Pastato tūris: K=23675.51

Pastato aukštis: 4.66 m

Aukštų skaičius: 1

Statinių inžinerinis apibūdinimas, privažiavimo keliai.

Vandentiekis ir nuotekų šalinimas. Nuotekų šalinimas – numatomas pajungimas į miesto centralizuotus tinklus. Vandentiekis – numatomas pajungimas į miesto centralizuotus tinklus.

Elektros tiekimas. Elektros tiekimas – numatomas pajungimas iš Sodų g.

Šildymas, vėdinimas pastatui. Šildymas – šilumos siurblio sistema. Vandens pašildymui projektuojamas universalus vandens šildytuvas. Šildymo sistema įengiama pagal atskirai parengtą projektą.

Geografinė vieta.

Sklypas apsuptas kaimyniais sklypais, Papartynų g.

Galima statybos įtaka aplinkai, gyventojams gretimoms teritorijoms.

Statybos metu aikštelė aptveriamą žemės sklypo ribose. Statybinės medžiagos sandėliuojamos taip pat sklypo ribose. Krovininis transportas medžiagų iškrovimo metu netrukdytų kitam transportui pravažiuoti. Atliekos bus kraunamos tam skirtose žemės sklypo vietose, krūvose ar kontaineriuose ir išvežamos pagal sutartį su atliekų tvarkytoju. Statybinių atliekų išvežimą įforminantys dokumentai turi būti laikomi iki statinio pripažinimo tinkamu naudoti.

Kultūros paveldas, urbanistiniai sprendiniai. Apsaugos ir sanitarinės zonos.

Sklypas nepatenka į kultūros paveldo zoną ir saugomas teritorijas.

Esminių statinių reikalavimų išpildymas.

Mechaninis atsparumas ir pastovumas.

Pastato konstrukcijos suprojektuotos vadovaujantis normatyviniais dokumentais. Projektiniai sprendiniai užtikrina statinio mechaninį pastovumą statybos ir naudojimo metu.

Gaisrinė sauga.

Projektuojami pastatai priklauso III atsparumo ugniai grupei. Minimalus konstrukcijų atsparumas ugniai ir maksimali ugnies riba konstrukcijoms pagal Gaisrinės saugos pagrindinius reikalavimus. Aplink pastatą, nesodinami medžiai, nekuriamos kitos kliūtys.

23002-PP	Lapas	Lapų	Laida
	4	5	0

Higiena, sveikata, aplinkos apsauga.

Pastatuose naudojamos sertifikuotos žmogaus sveikatai nekenksmingos medžiagos. Produktų ir jų aplinkos projektavimo principai, apibrėžiantys, kad produktai turi būti projektuojami bei kuriami taip, kad jie būtų universaliai pritaikyti naudojimui kiek įmanoma didesnei žmonių grupei, neintegruojant papildomų produktų savybių, kurios būtų specialiai skirtos tik tam tikrai vienai žmonių grupei, o kitoms ne. Projektuojama aplinka – universali.

Naudojimo sauga: pastatai projektuojami taip, kad būtų išvengta nelaimingų atsitikimų. Dangos parenkamos pagal slidumo klasę.

Apsauga nuo triukšmo.

Pastatų atitvarinės konstrukcijos užtikrina norminę garso izoliaciją. Pastatų viduje nėra triukšmo šaltinio.

Energijos taupymas ir šilumos išsaugojimas.**Pastato konstrukcijos****Esamo pastato konstrukcijos:****Projektuojamų pastatų konstrukcijos:***Administracinis pastatas Nr. 1*

Pamatai	Gelžbetoniniai poliai.
Konstrukcijos	jūriniai konteineriai apšildomi aukštos varžos poliretano putomis. 180 mm šildomos sienos, 200 mm lubos ir 250 mm grindys (ekstruzinio polistireno plokštėmis).

Administracinis pastatas Nr. 2

Pamatai	Gelžbetoniniai poliai.
Konstrukcijos	jūriniai konteineriai apšildomi aukštos varžos poliretano putomis. 180 mm šildomos sienos, 200 mm lubos ir 250 mm grindys (ekstruzinio polistireno plokštėmis).

Stoginė

Pamatai	Gelžbetoniniai poliai.
Konstrukcijos	Stogo konstrukcija iš medinių gegnių ir sijų.

Adm. pastatai numatomi ne mažesnės nei A++ energetinio naudingumo klasės.
Pastatų garso klasė – nemažesnė nei B.

Prevencinės priemonės apsaugai nuo smurto ir vandalizmo.

Duryse įrengiami patikimi užraktai.

23002-PP	Lapas	Lapų	Laida
	5	5	0



ŽEMĖS SKLYPO PLOTAS.....4231m²
UŽSTATYMO TANKIS.....9.87%
UŽSTATYMO INTENSIVUMAS.....2.94%

PROJEKTUOJAMA:

- ADMINISTRACINIS PASTATAS NR. 1
- ADMINISTRACINIS PASTATAS NR. 2
- STOGINĖ
- ELEKTROS ĮVADAS
- VANDENS IR NUOTEKŲ ĮVADAI



Pastaba:

Koordinatės pažymėtos ašių susikirtimo vietose

ADMINISTRACINIO PASTATO NR. 1 TECHNO EKONOMINIAI RODIKLIAI		
1	UŽSTATYMO PLOTAS	89.23m ²
2	BENDRASIS PLOTAS	76.04m ²
3	PAGRINDINIS PLOTAS	76.04m ²
4	PAGALBINIS PLOTAS	76.04m ²
5	STATYBINIS TŪRIS	257m ³
6	PASTATO AUKŠTIS	2.59m
ADMINISTRACINIO PASTATO NR. 2 TECHNO EKONOMINIAI RODIKLIAI		
1	UŽSTATYMO PLOTAS	57.30m ²
2	BENDRASIS PLOTAS	48.33m ²
3	PAGRINDINIS PLOTAS	48.33m ²
4	PAGALBINIS PLOTAS	48.33m ²
5	STATYBINIS TŪRIS	165m ³
6	PASTATO AUKŠTIS	2.59m
STOGINĖS TECHNO EKONOMINIAI RODIKLIAI		
1	UŽSTATYMO PLOTAS	270.89m ²
5	STATYBINIS TŪRIS	1166m ³
6	STATINIO AUKŠTIS	4.66m

- NESURIŠTŲ MEDŽIAGŲ (GRANITO SKALDOS) DANGA
- ADMINISTRACINIAI PASTATAI
- STOGINĖ
- TERASA
- VEJA
- SKLYPO RIBOS
- ĮVAŽIAVIMAS Į SKLYPĄ
- ĮĖJIMAS Į PASTATUS


Atestato/ diplomo Nr.	NUOLATINIO LIETUVOS GYVENTOJO INDIVIDUALIOS VEIKLOS PAŽYMA NR. 681587, 2016-01-14				STATINYS ADMINISTRACINIŲ PASTATŲ IR STOGINĖS, ŠAKIŲ R. SAV., ŠAKIŲ M., SODŲ G. 2C, STATYBOS PROJEKTINIS PASIŪLYMAS			
9855291	PV	M. PAKETURIS		2023	BRĖŽINYS SKLYPO SUTVARKYMO PLANAS 1:500		LAIDA	
9855291	PDV	M. PAKETURIS		2023			O	
Etapas	STATYTOJAS				ŽYMUO 23002		LAPAS	LAPŲ
SSP	UAB "Riedis"						1	1

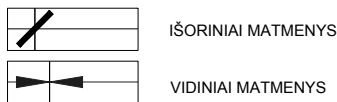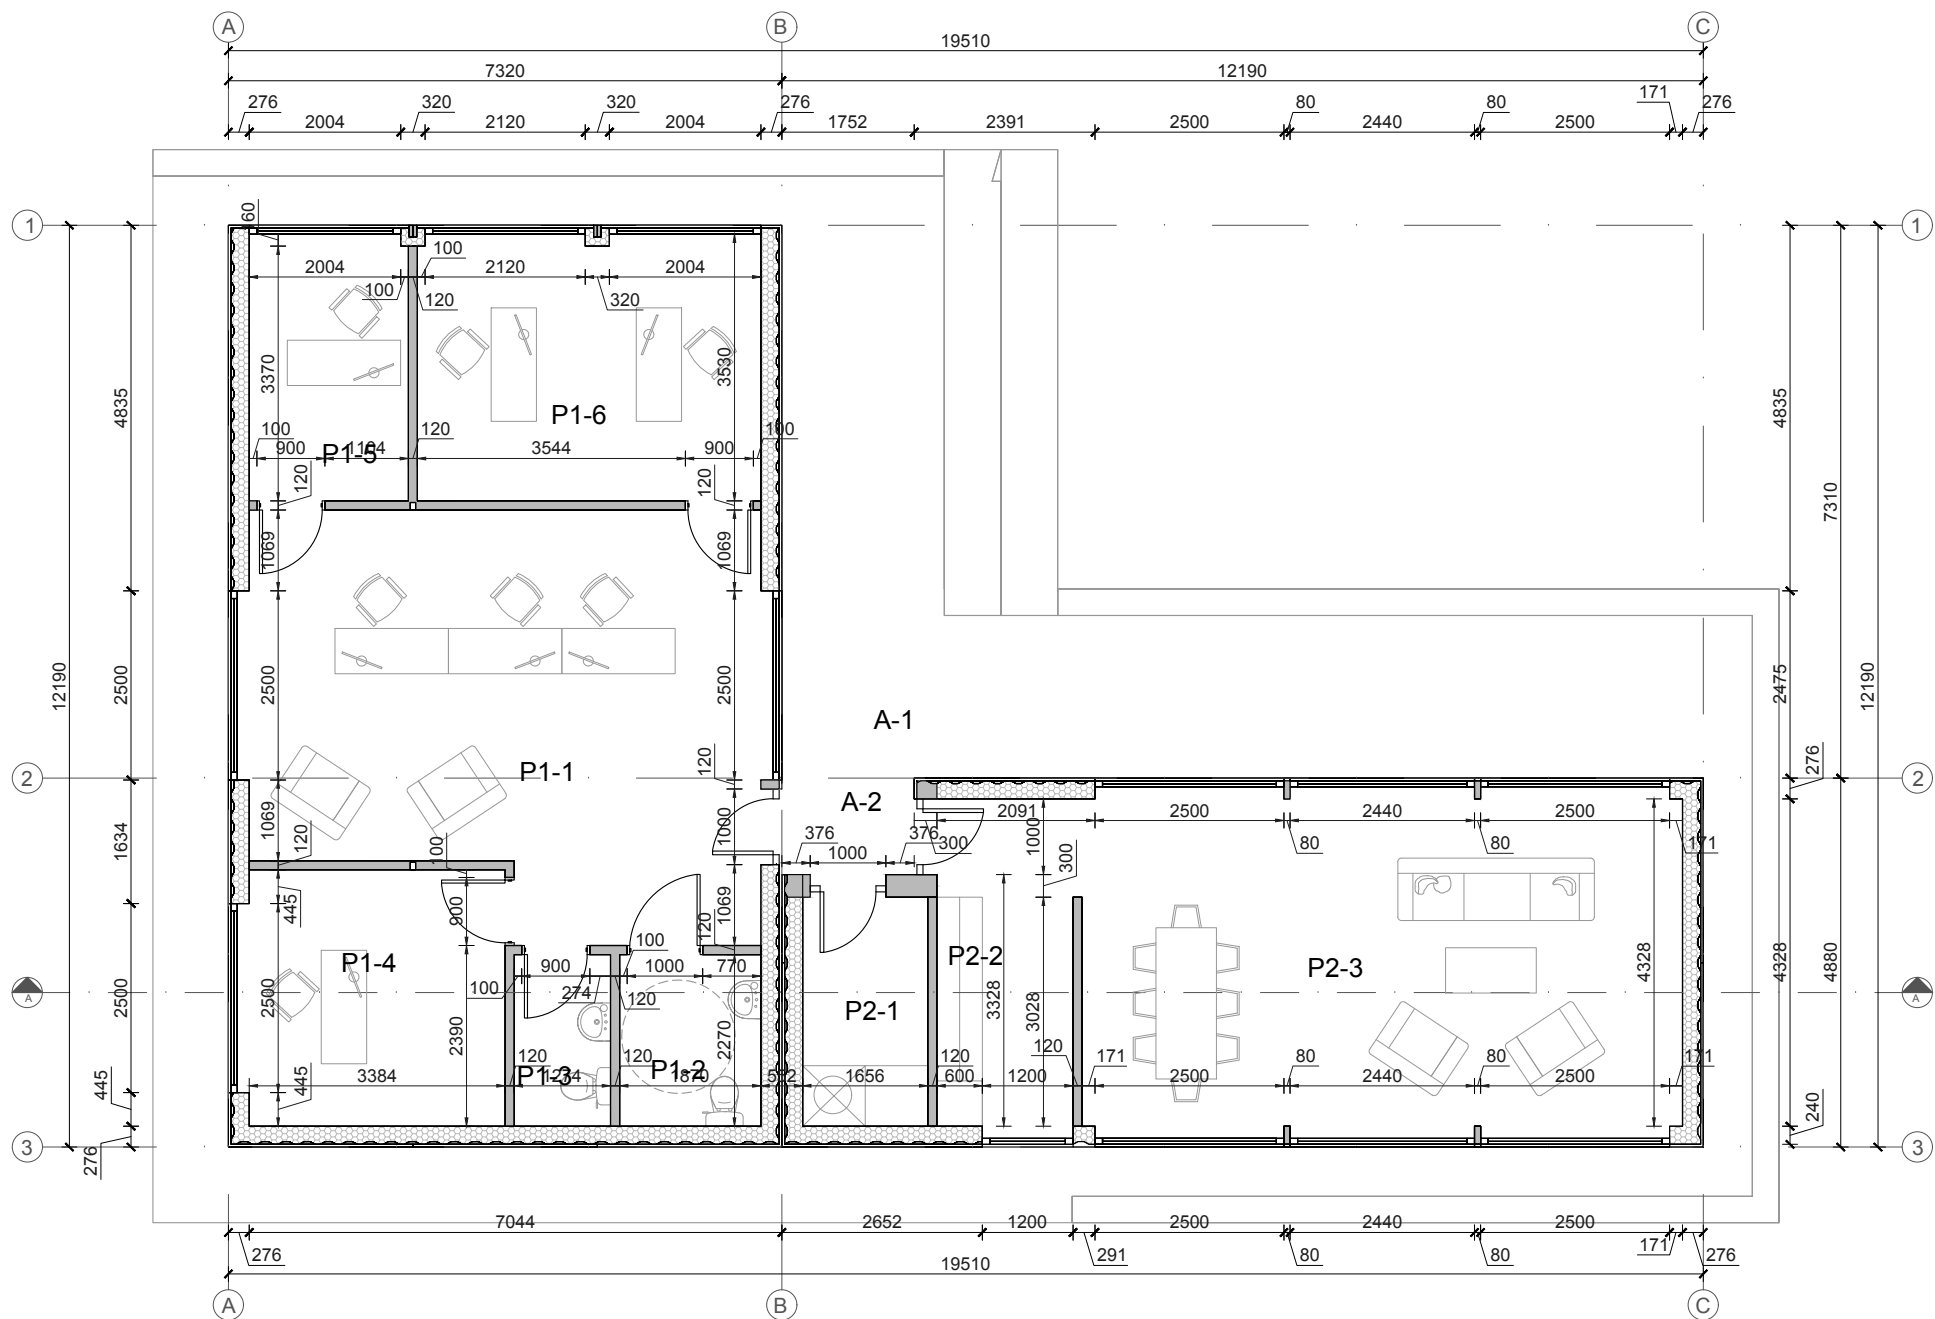

PASTABA: ĮRENGIANT LANGŲ IR DURŲ ANGAS VADOVAUTIS VIDINIAIS MATMENIMIS.

ADMINISTRACINIO PASTATO NR. 1 (II GRUPĖS NESUDĖTINGAS STATINYS) PATALPŲ EKSPLIKACIJA		
P1-1	VESTIBILIULIS - KABINETAS	35.04m²
P1-2	NEĮGALIJŲŲ IR MOTERŲ TUALETAS	4.24m²
P1-3	VYRŲ TUALETAS	2.89m²
P1-4	KABINETAS	11.47m²
P1-5	KABINETAS	7.09m²
P1-6	KABINETAS	15.31m²
	VISO	76.04m²
ADMINSITRACINIO PASTATO NR. 1 TECHNO EKONOMINIAI RODIKLIAI		
1	UŽSTATYMO PLOTAS	89.23m²
2	BENDRASIS PLOTAS	76.04m²
3	PAGRINDINIS PLOTAS	76.04m²
4	PAGALBINIS PLOTAS	76.04m²
5	STATYBINIS TŪRIS	257m³
6	PASTATO AUKŠTIS	2.59m
ADMINISTRACINIO PASTATO NR. 2 (I GRUPĖS NESUDĖTINGAS STATINYS) PATALPŲ EKSPLIKACIJA		
P2-1	PAGALBINĖ PATALPA	5.01m²
P2-2	DARBUOTOJŲ VIRTUVĖLĖ	5.45m²
P2-3	POILSIO-SUSIRINKIMŲ PATALPA	37.87m²
	VISO	48.33m²
ADMINSITRACINIO PASTATO NR. 2 TECHNO EKONOMINIAI RODIKLIAI		
1	UŽSTATYMO PLOTAS	57.30m²
2	BENDRASIS PLOTAS	48.33m²
3	PAGRINDINIS PLOTAS	48.33m²
4	PAGALBINIS PLOTAS	48.33m²
5	STATYBINIS TŪRIS	165m³
6	PASTATO AUKŠTIS	2.59m
KITAS ŽYMĖJIMAS		
A-1	TERASA	91.84m²
A-2	PRIEANGIS	2.20m²


Atestato/ diplomo Nr.	NUOLATINIO LIETUVOS GYVENTOJO INDIVIDUALIOS VEIKLOS PAŽYMA NR. 681587, 2016-01-14				STATINYS ADMINISTRACINIŲ PASTATŲ IR STOGINĖS, ŠAKIŲ R. SAV., ŠAKIŲ M., SODŲ G. 2C, STATYBOS PROJEKTINIS PASIŪLYMAS				
	9855291	PV	M. PAKETURIS		2023	BRĖŽINYS PASTATŲ AUKŠTŲ PLANAI 1:100			LAIDA
	9855291	PDV	M. PAKETURIS		2023				O
Etapas	STATYTOJAS				ŽYMUO 23002			LAPAS	LAPŲ
SSP	UAB "Riedis"							1	1

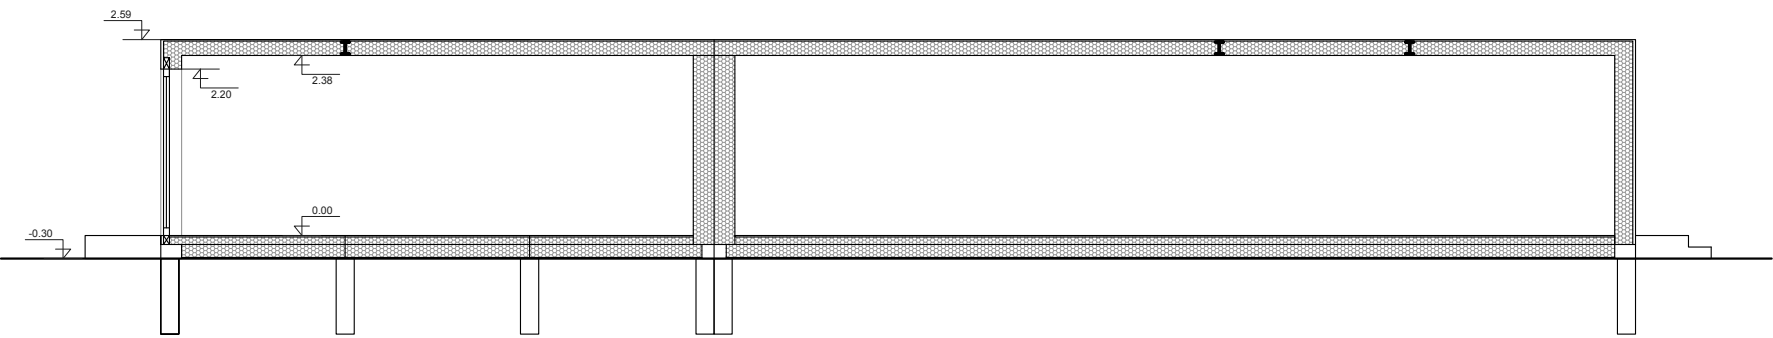

PJŪVIS A-A




- PASTABOS:
- 1. PRIEŠ PRADEDANT MONTAVIMO DARBUS VISUS GAMINIŲ MATMENIS SUTIKSLINTI VIETOJE.
 - 2. MEDŽIO KONSTRUKCIJOS GAMINAMOS IŠ SAUSOS SPYGLIUOČIŲ MEDIENOS (NE DRĖGNESNĖS KAIP 12) KURI TURI BŪTI ANTISEPTUOTA NUO DRĖGMĖS BEI ĮMIRKYTA UGNIAI ATSPARIAIS SKIEDINIAIS.

Atestato/ diplomo Nr.	NUOLATINIO LIETUVOS GYVENTOJO INDIVIDUALIOS VEIKLOS PAŽYMA NR. 681587, 2016-01-14				STATINYS ADMINISTRACINIŲ PASTATŲ IR STOGINĖS, ŠAKIŲ R. SAV., ŠAKIŲ M., SODŲ G. 2C, STATYBOS PROJEKTINIS PASIŪLYMAS			
9855291	PV	M. PAKETURIS		2023	BRĖŽINYS PJŪVIS 1:100		LAIDA	
9855291	PDV	M. PAKETURIS		2023			O	
Etapas	STATYTOJAS				ŽYMUO 23002		LAPAS	LAPŲ
SSP	UAB "Riedis"						1	1

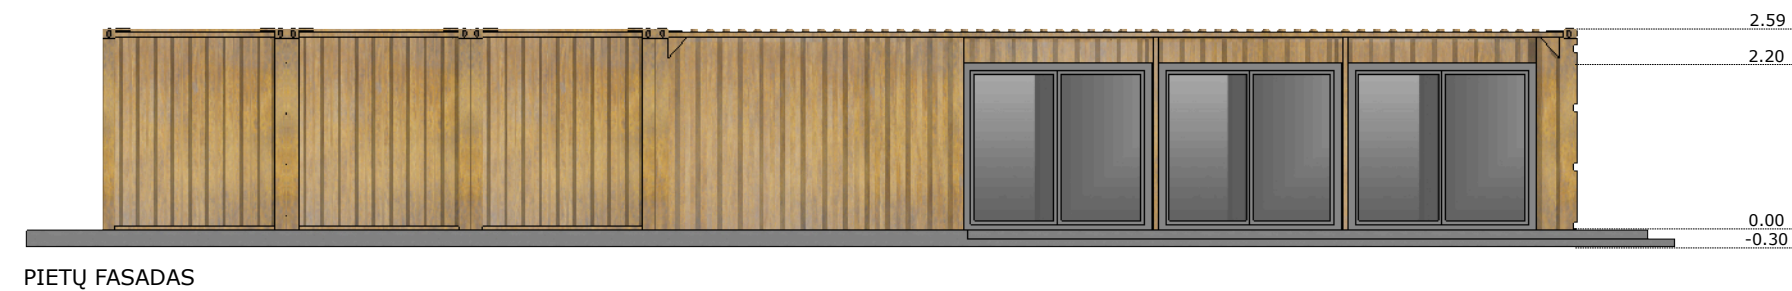


RŪDINTAS PLIENAS

TERASINĖS MAUMEDŽIO LENTOS RAL 9023

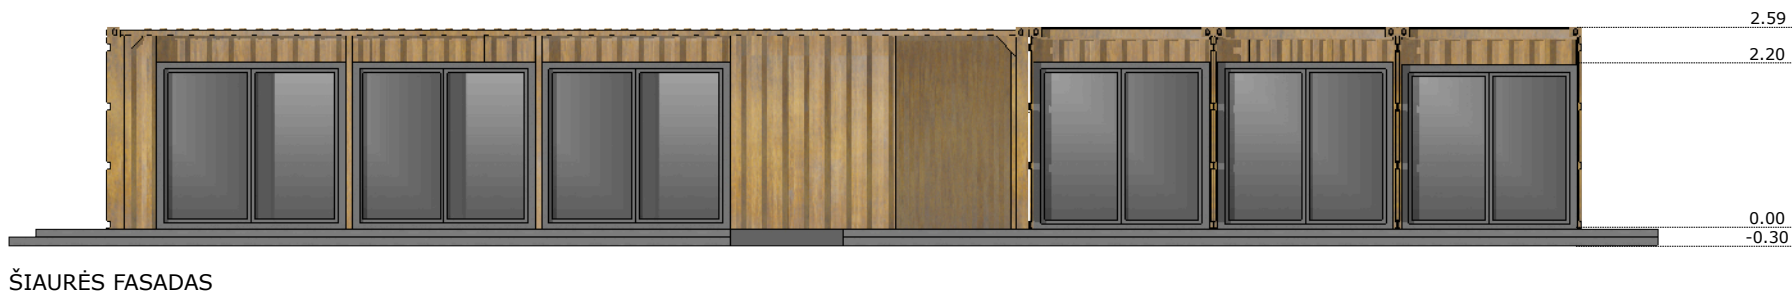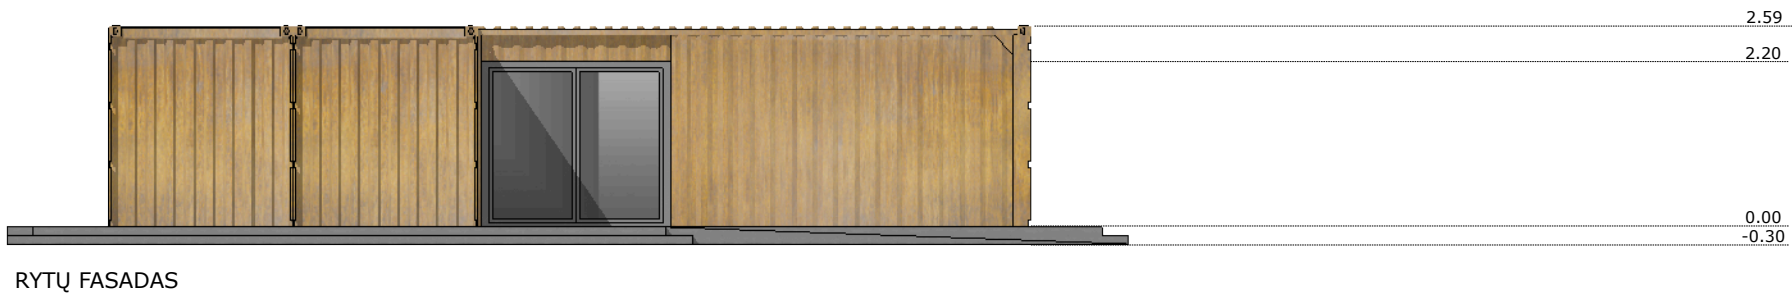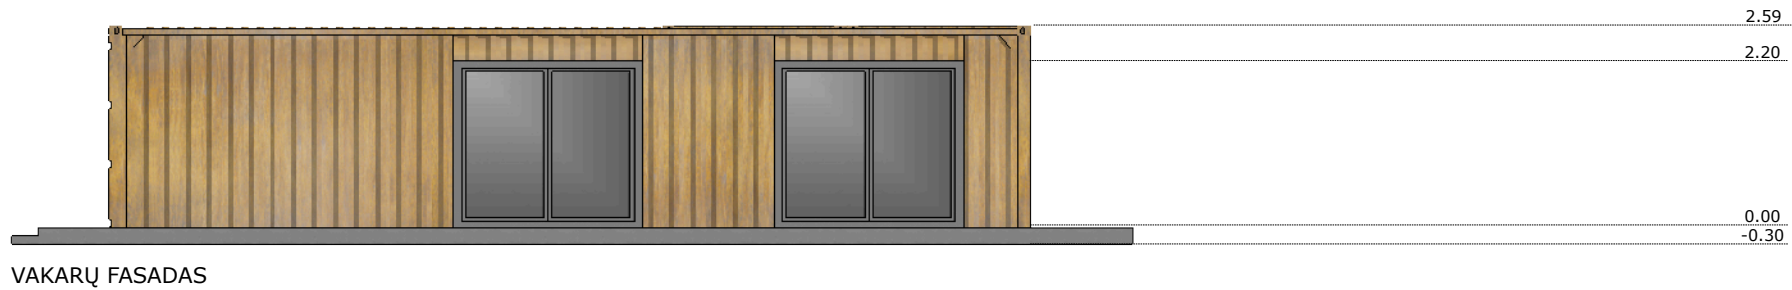

LANGAI - PLASTIKINIŲ PROFILIŲ
IŠORINĖ LANGŲ RĖMŲ SPALVA - PILKA RAL 9023
VIDINĖ LANGŲ RĖMŲ SPALVA - BALTA
PAGRINDINIO ĮĖJIMO DURYS - PLASTIKINIŲ PROFILIŲ, PRITAIKYTA PRIE LANGŲ RĖMŲ SPALVOS
PASTABA: BRĖŽINYS NESKIRTAS MATAVIMUI. VISI SPALVINIAI SPRENDINIAI TIKSLINAMI STATYBŲ METU PASITARUS SU ARCHITEKTU.


ATESTATO/ DIPLOMO Nr.	NUOLATINIO LIETUVOS GYVENTOJO INDIVIDUALIOS VEIKLOS VYKDYMO PAŽYMA Nr. 681587, 2016-01-14				STATINYS ADMINISTRACINIŲ PASTATŲ IR STOGINĖS, ŠAKIŲ R. SAV., ŠAKIŲ M., SODŲ G. 2C, STATYBOS PROJEKTINIS PASIŪLYMAS			
	9855291	ARCH.	M.PAKETURIS		2023	BRĖŽINYS FASADAI M 1:100		LAIDA
	9855291	ARCH.	M.PAKETURIS		2023			0
ETAPAS	STATYTOJAS				ŽYMUO 23002		LAPAS	LAPŲ
SSP	UAB "Riedis"						1	1

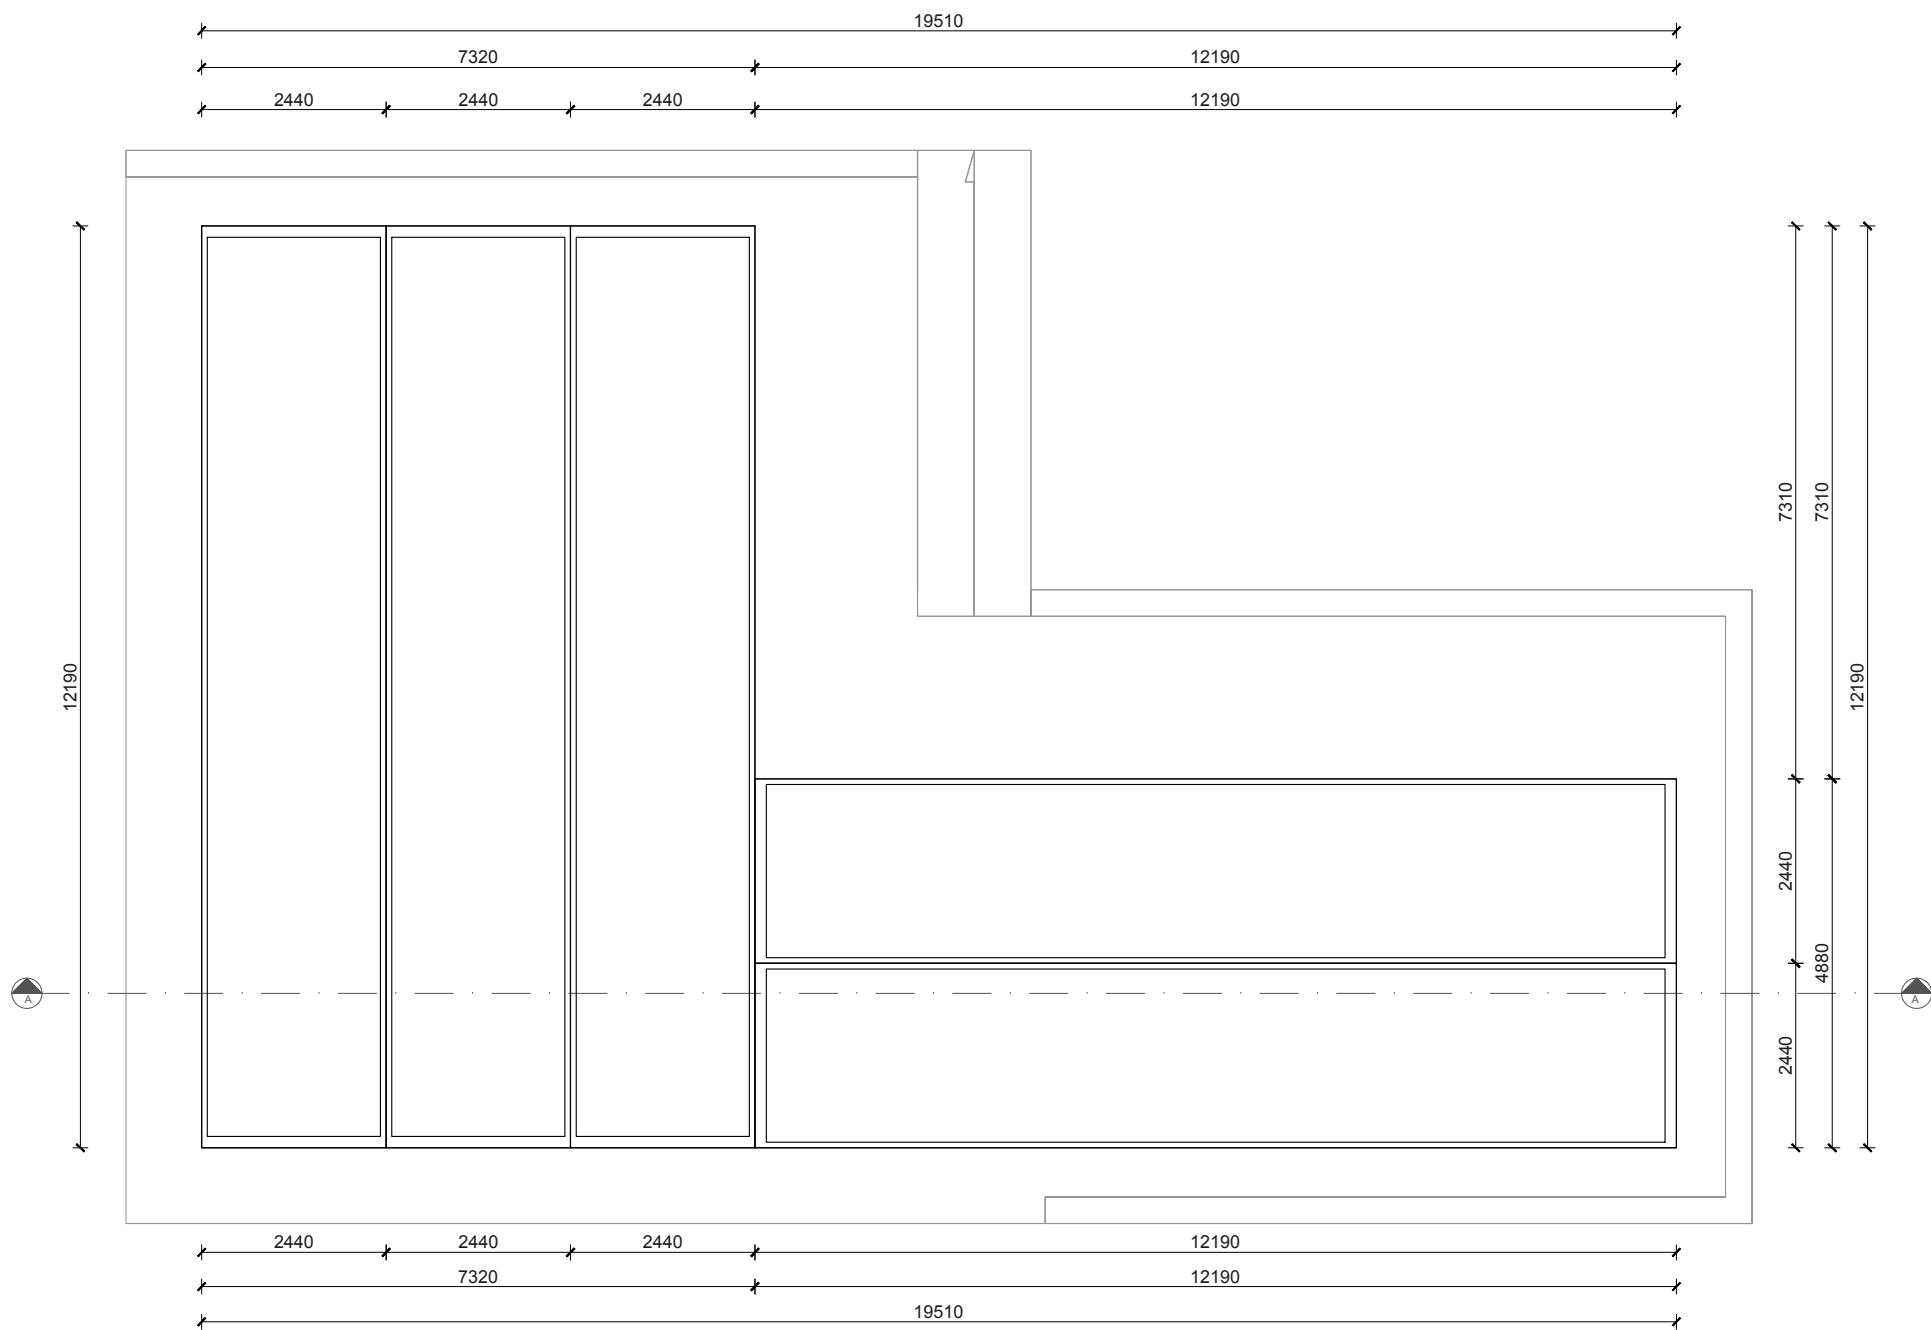

STOGO PLANAS

- PASTABOS:
- 1. PRIEŠ PRADEDANT MONTAVIMO DARBUS VISUS GAMINIŲ MATMENIS SUTIKSLINTI VIETOJE.
 - 2. MEDŽIO KONSTRUKCIJOS GAMINAMOS IŠ SAUSOS SPYGLIUOČIŲ MEDIENOS (NE DRĖGNESNĖS KAIP 12) KURI TURI BŪTI ANTISEPTUOTA NUO DRĖGMĖS BEI ĮMIRKYTA UGNIAI ATSPARIAIS SKIEDINIAIS.

Atestato/ diplomo Nr.	NUOLATINIO LIETUVOS GYVENTOJO INDIVIDUALIOS VEIKLOS PAŽYMA NR. 681587, 2016-01-14				STATINYS ADMINISTRACINIŲ PASTATŲ IR STOGINĖS, ŠAKIŲ R. SAV., ŠAKIŲ M., SODŲ G. 2C, STATYBOS PROJEKTINIS PASIŪLYMAS			
9855291	PV	M. PAKETURIS		2023	BRĖŽINYS STOGO PLANAS, PJŪVIS 1:100		LAIDA	
9855291	PDV	M. PAKETURIS		2023			O	
Etapas	STATYTOJAS				ŽYMUO 23002		LAPAS	LAPŲ
SSP	UAB "Riedis"						1	1

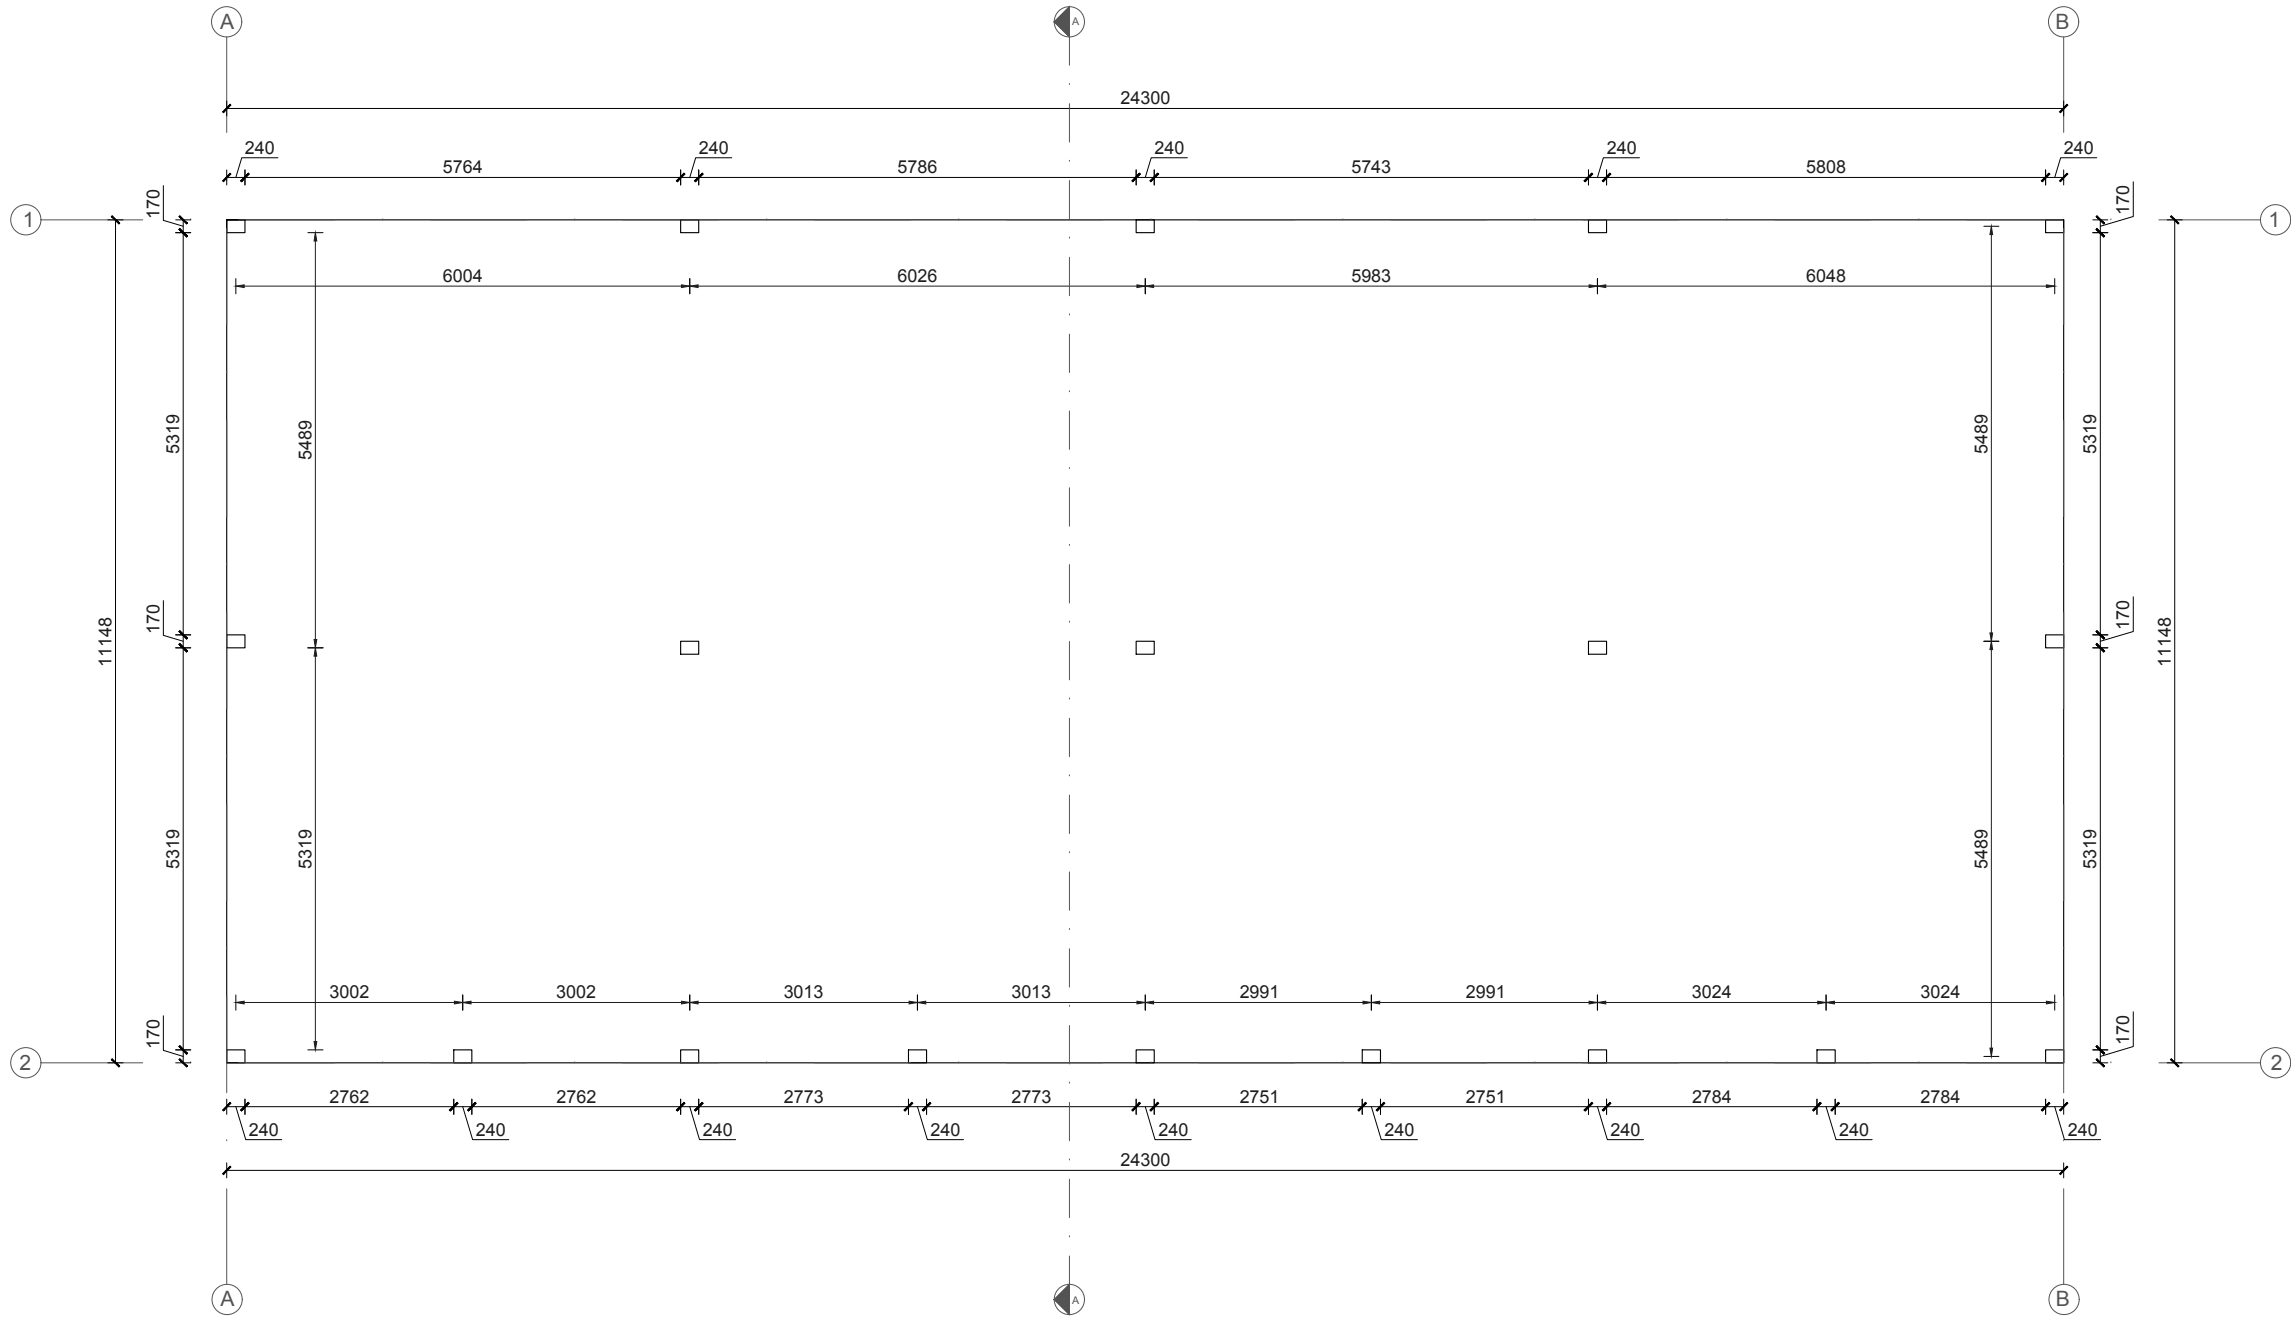


STOGINĖS TECHNO EKONOMINIAI RODIKLIAI		
1	UŽSTATYMO PLOTAS	270.89m²
5	STATYBINIS TŪRIS	1166m³
6	PASTATO AUKŠTIS	4.66m


PAMATŲ MATMENYS

POLIŲ MATMENYS


Atestato/ diplomo Nr.	NUOLATINIO LIETUVOS GYVENTOJO INDIVIDUALIOS VEIKLOS PAŽYMA NR. 681587, 2016-01-14				STATINYS ADMINISTRACINIŲ PASTATŲ IR STOGINĖS, ŠAKIŲ R. SAV., ŠAKIŲ M., SODŲ G. 2C, STATYBOS PROJEKTINIS PASIŪLYMAS			
	9855291	PV	M. PAKETURIS		2023	BRĖŽINYS STOGINĖS PAMATŲ IR AUKŠTO PLANAS 1:100	LAIDA	
	9855291	PDV	M. PAKETURIS		2023		O	
Etapas	STATYTOJAS				ŽYMUO		LAPAS	LAPŲ
SSP	UAB "Riedis"				23002		1	1

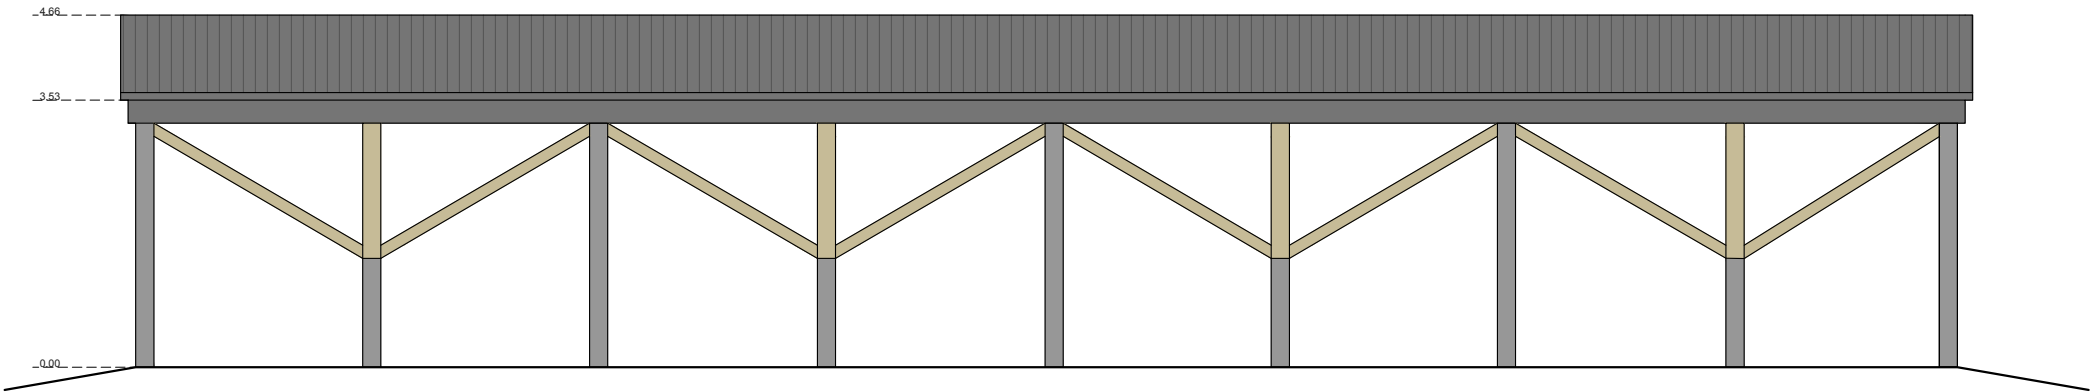

PIETINIS FASADAS

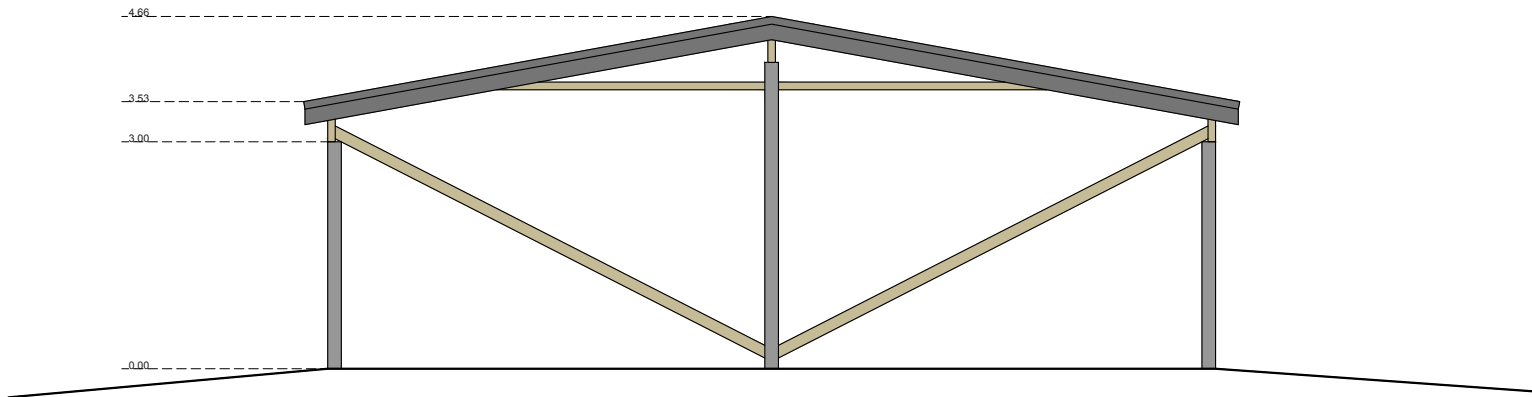

RYTINIS FASADAS

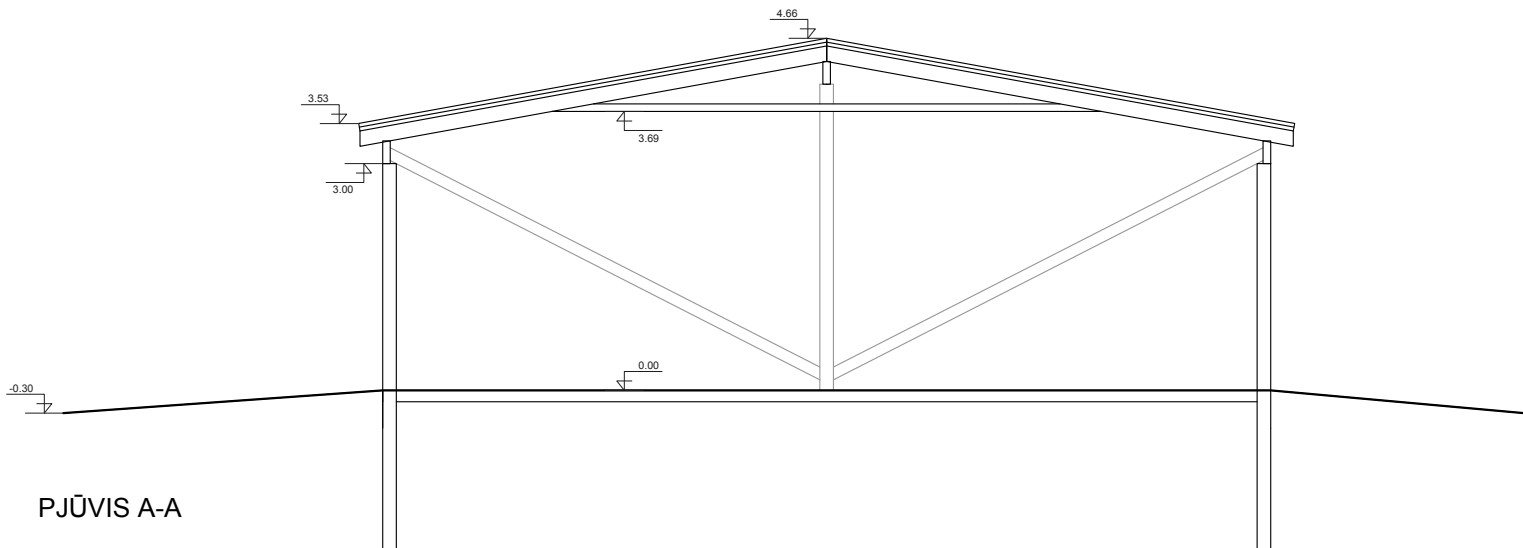


PJŪVIS A-A

- PROFILIUOTOS SKARDOS STOGO DANGA - RAL 9005
- BETONINĖS KOLONOS - RAL 7040
- MEDINĖS KONSTRUKCIJOS - RAL 1015


- PASTABOS:
1. PRIEŠ PRADEDANT MONTAVIMO DARBUS VISUS GAMINIŲ MATMENIS SUTIKSLINTI VIETOJE.

2. MEDŽIO KONSTRUKCIJOS GAMINAMOS IŠ SAUSOS SPYGLIUOČIŲ MEDIENOS (NE DRĖGNESNĖS KAIP 12) KURI TURI BŪTI ANTISEPTUOTA NUO DRĖGMĖS BEI ĮMIRKYTA UGNIAI ATSPARIAIS SKIEDINIAIS.

Atestato/ diplomo Nr.	NUOLATINIO LIETUVOS GYVENTOJO INDIVIDUALIOS VEIKLOS PAŽYMA NR. 681587, 2016-01-14				STATINYS ADMINISTRACINIŲ PASTATŲ IR STOGINĖS, ŠAKIŲ R. SAV., ŠAKIŲ M., SODŲ G. 2C, STATYBOS PROJEKTINIS PASIŪLYMAS			
	9855291	PV	M. PAKETURIS		2023	BRĖŽINYS PJŪVIS, FASADAI 1:100	LAIDA	
	9855291	PDV	M. PAKETURIS		2023		O	
Etapas	STATYTOJAS				ŽYMUO		LAPAS	LAPŲ
SSP	UAB "Riedis"				23002		1	1

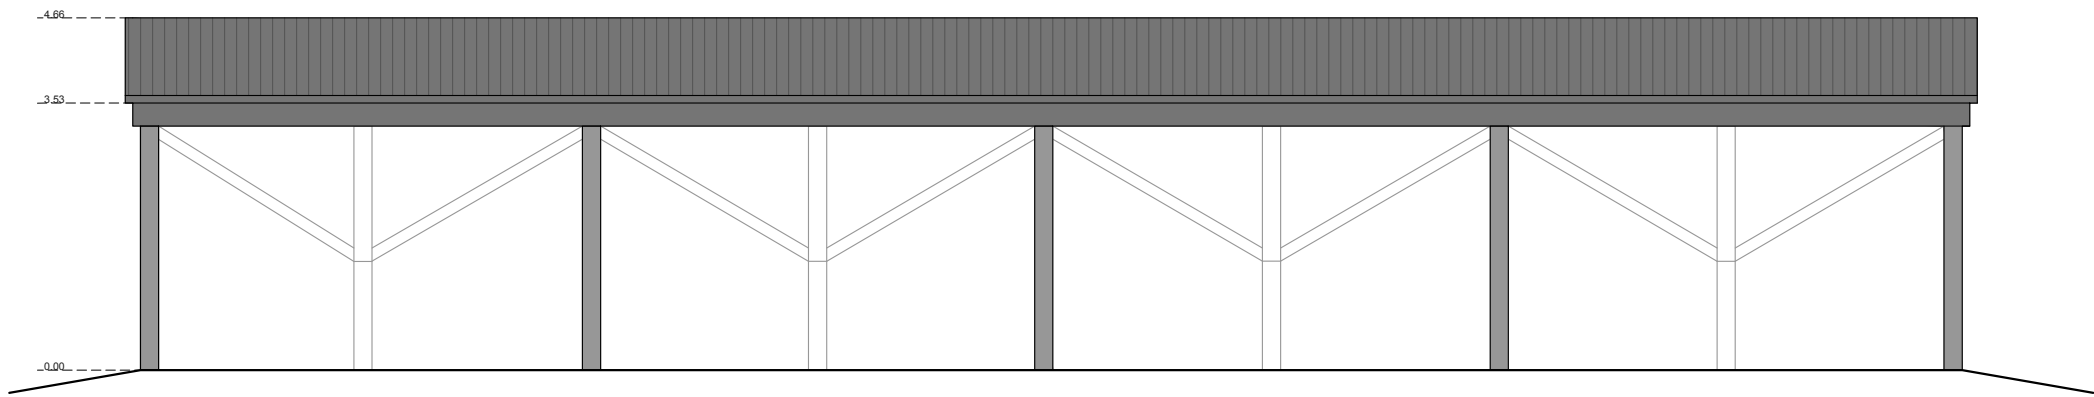


ŠIAURINIS FASADAS

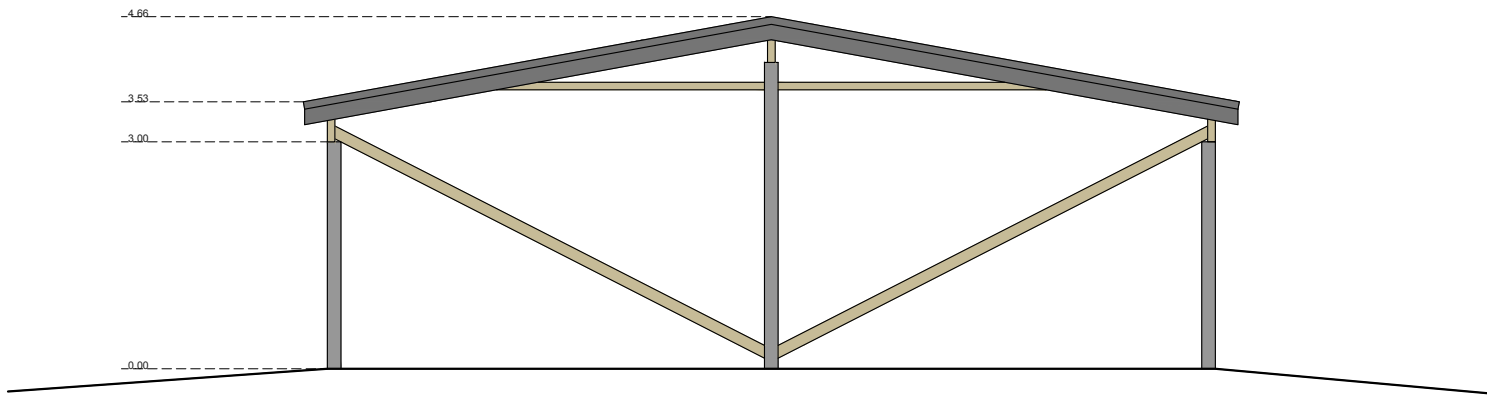

- PROFILIUOTOS SKARDOS STOGO DANGA - RAL 9005
- BETONINĖS KOLONOS - RAL 7040
- MEDINĖS KONSTRUKCIJOS - RAL 1015


VAKARINIS FASADAS

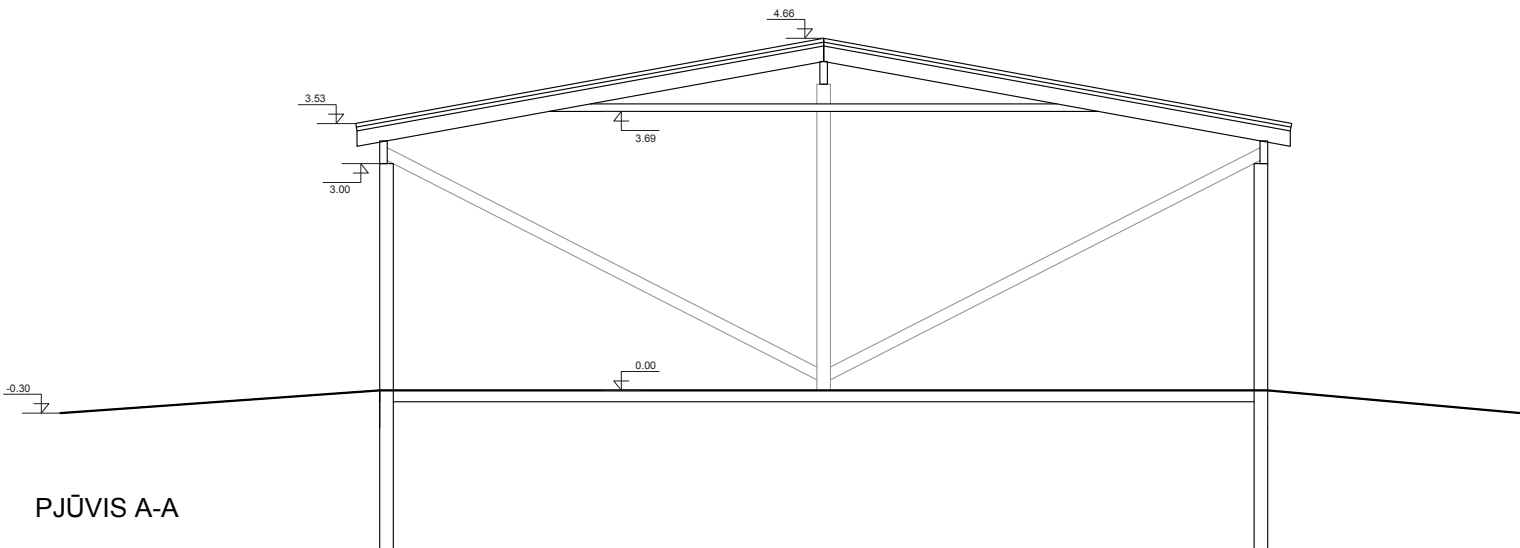

PJŪVIS A-A

- PASTABOS:
1. PRIEŠ PRADEDANT MONTAVIMO DARBUS VISUS GAMINIŲ MATMENIS SUTIKSLINTI VIETOJE.
 2. MEDŽIO KONSTRUKCIJOS GAMINAMOS IŠ SAUSOS SPYGLIUOČIŲ MEDIENOS (NE DRĖGNESNĖS KAIP 12) KURI TURI BŪTI ANTISEPTUOTA NUO DRĖGMĖS BEI ĮMIRKYTA UGNIAI ATSPARIAIS SKIEDINIAIS.

Atestato/ diplomo Nr.	NUOLATINIO LIETUVOS GYVENTOJO INDIVIDUALIOS VEIKLOS PAŽYMA NR. 681587, 2016-01-14				STATINYS ADMINISTRACINIŲ PASTATŲ IR STOGINĖS, ŠAKIŲ R. SAV., ŠAKIŲ M., SODŲ G. 2C, STATYBOS PROJEKTINIS PASIŪLYMAS			
9855291	PV	M. PAKETURIS		2023	BRĖŽINYS PJŪVIS, FASADAI 1:100		LAIDA	
9855291	PDV	M. PAKETURIS		2023			O	
Etapas	STATYTOJAS				ŽYMUO 23002		LAPAS	LAPŲ
SSP	UAB "Riedis"						1	1

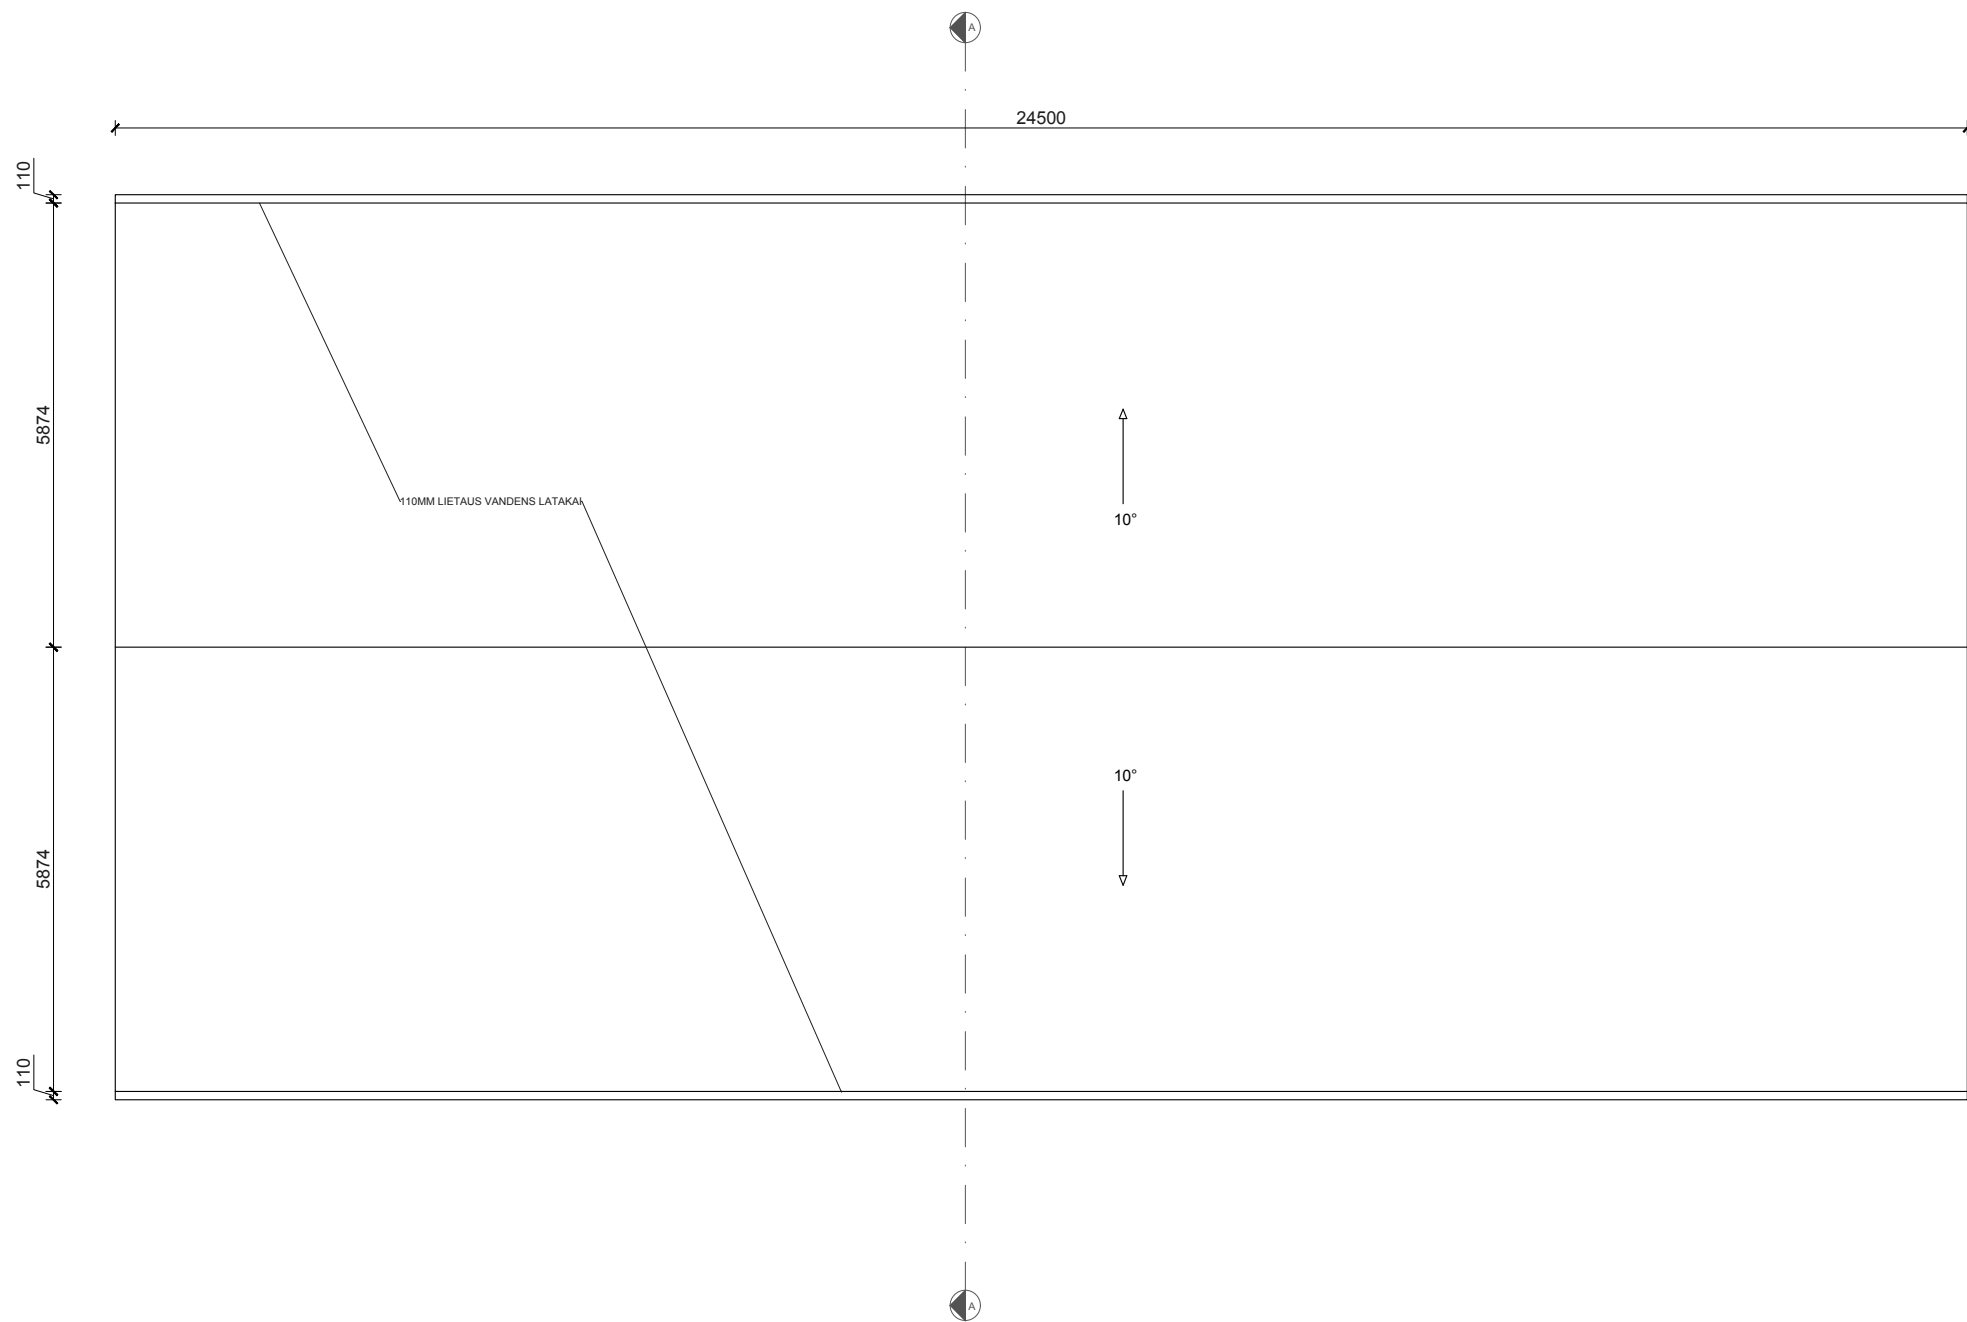

Atestato/ diplomo Nr.	NUOLATINIO LIETUVOS GYVENTOJO INDIVIDUALIOS VEIKLOS PAŽYMA NR. 681587, 2016-01-14				STATINYS ADMINISTRACINIŲ PASTATŲ IR STOGINĖS, ŠAKIŲ R. SAV., ŠAKIŲ M., SODŲ G. 2C, STATYBOS PROJEKTINIS PASIŪLYMAS			
	9855291	PV	M. PAKETURIS		2023	BRĖŽINYS STOGO PLANAS 1:100	LAIDA	
	9855291	PDV	M. PAKETURIS		2023		O	
Etapas	STATYTOJAS				ŽYMUO		LAPAS	LAPŲ
SSP	UAB "Riedis"				23002		1	1

Administracinių pastatų projekcijos




Šiaurės rytų fasadai




Pietvakarių fasadai

Stoginės projekcijos

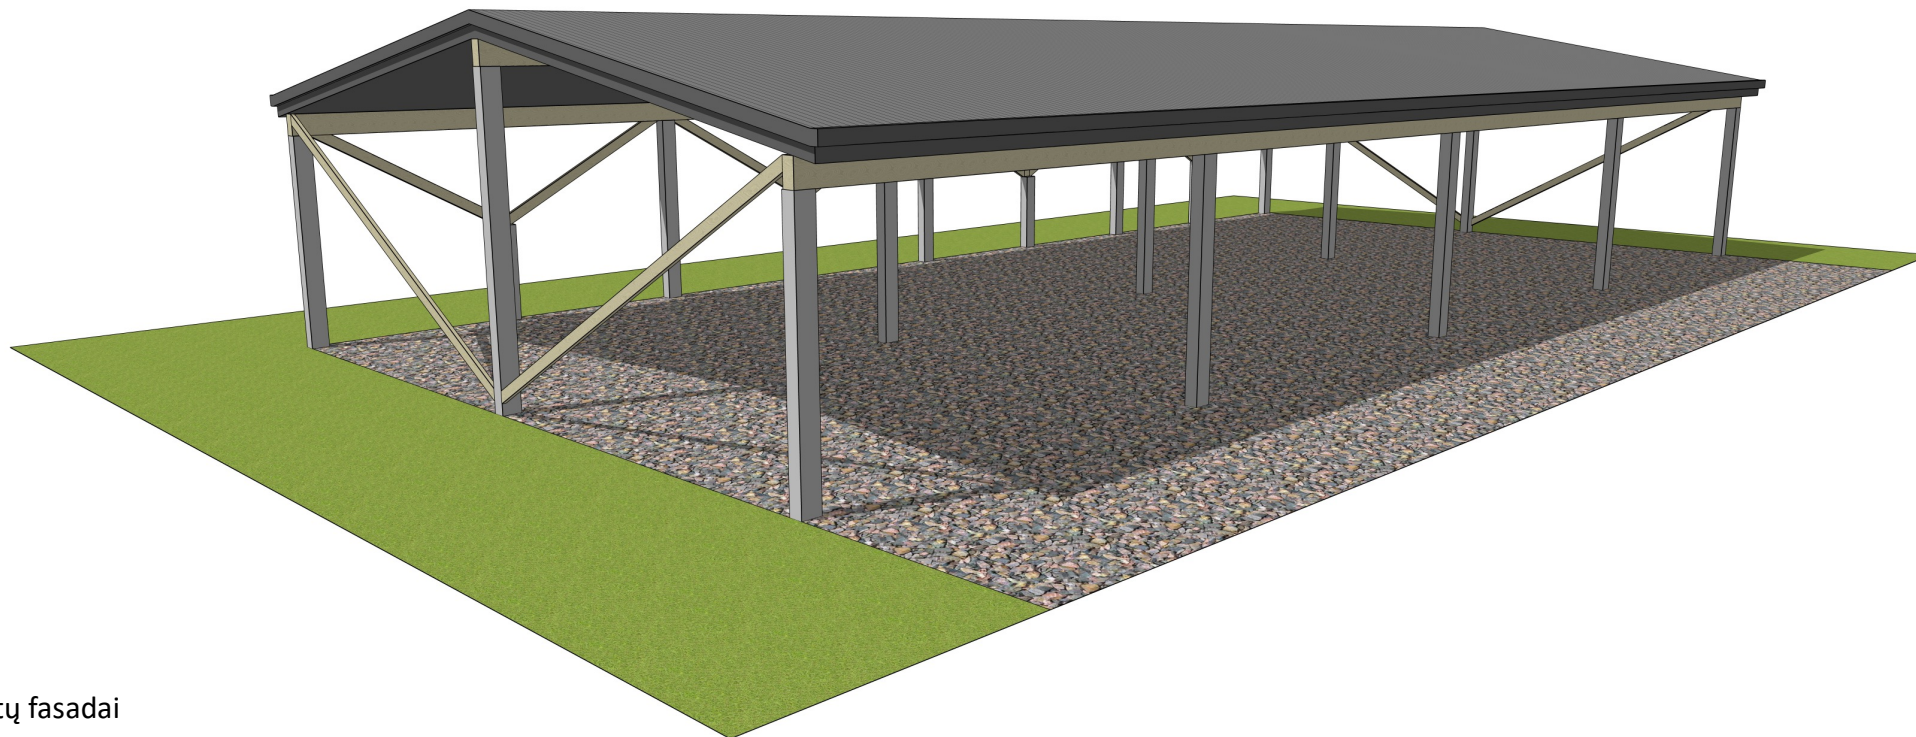

Šiaurės rytų fasadai

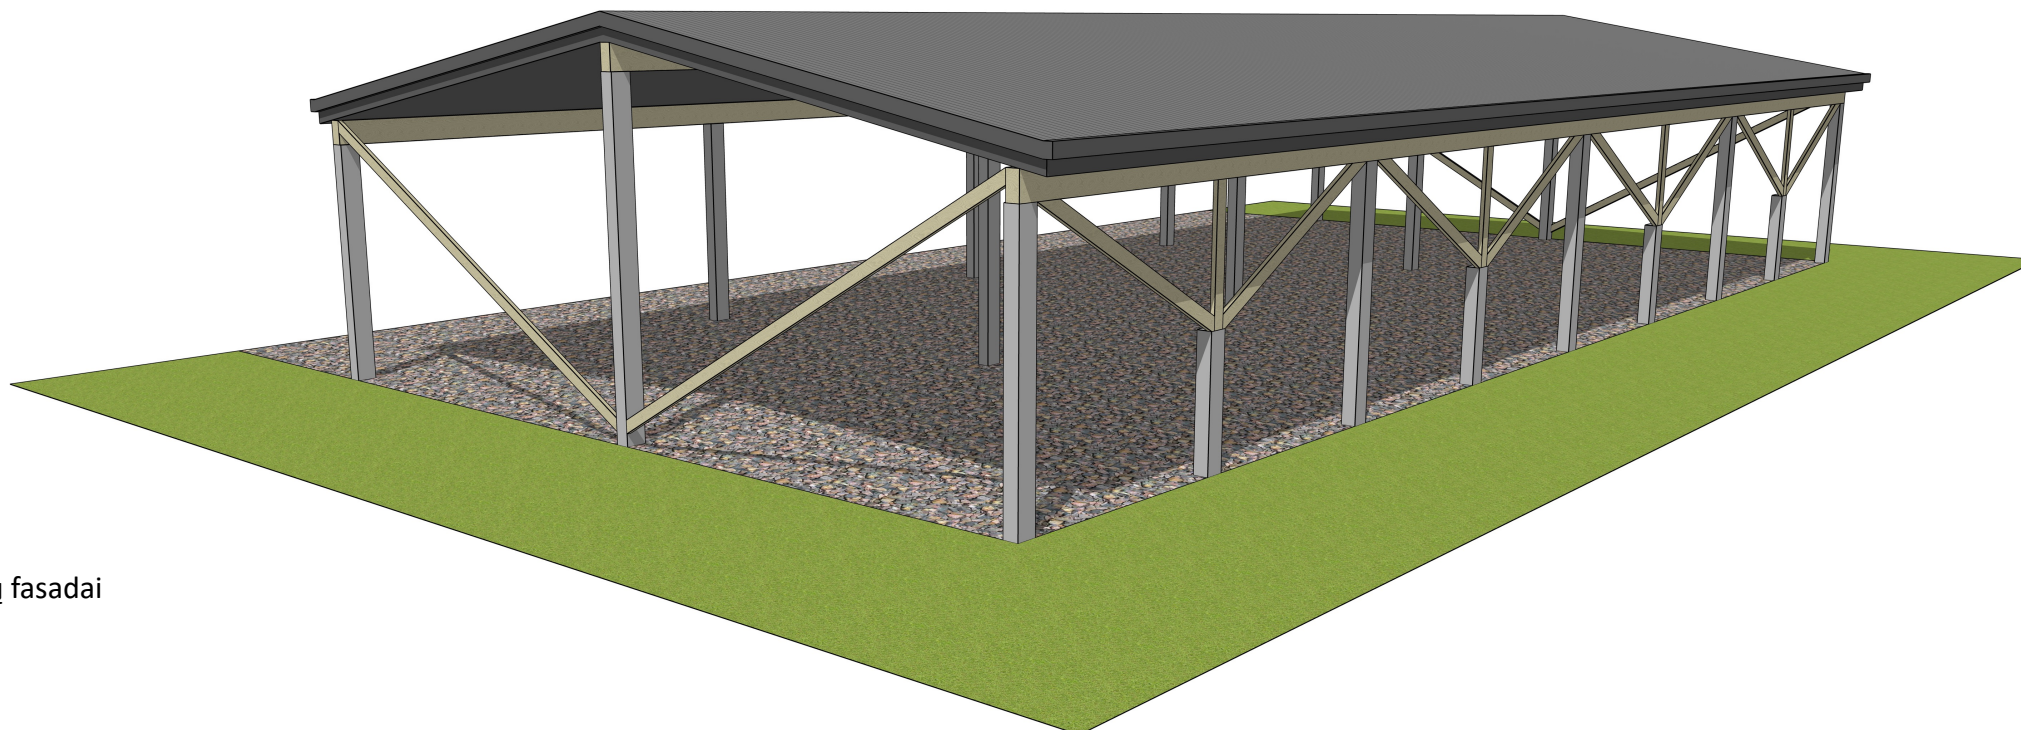

Pietvakarių fasadai