









Objekto vieta


Vilniaus miesto fragmentas

Eksplikacija

01 Automobilių stovėjimo vietos sklype (9vt.)

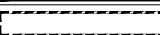Sutartiniai žymėjimai

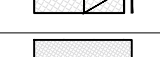	Sklypo riba
	Sklype esantys pastatai
	Stogo kontūras
	Pagrindinis įėjimas į pastatą
	Automobolinių aikštelė bei automobilių stovėjimo vietos, ažūrinė trinkelė danga su vejos intarpais
	Takas, ažūrinė trinkelė danga su vejos intarpais

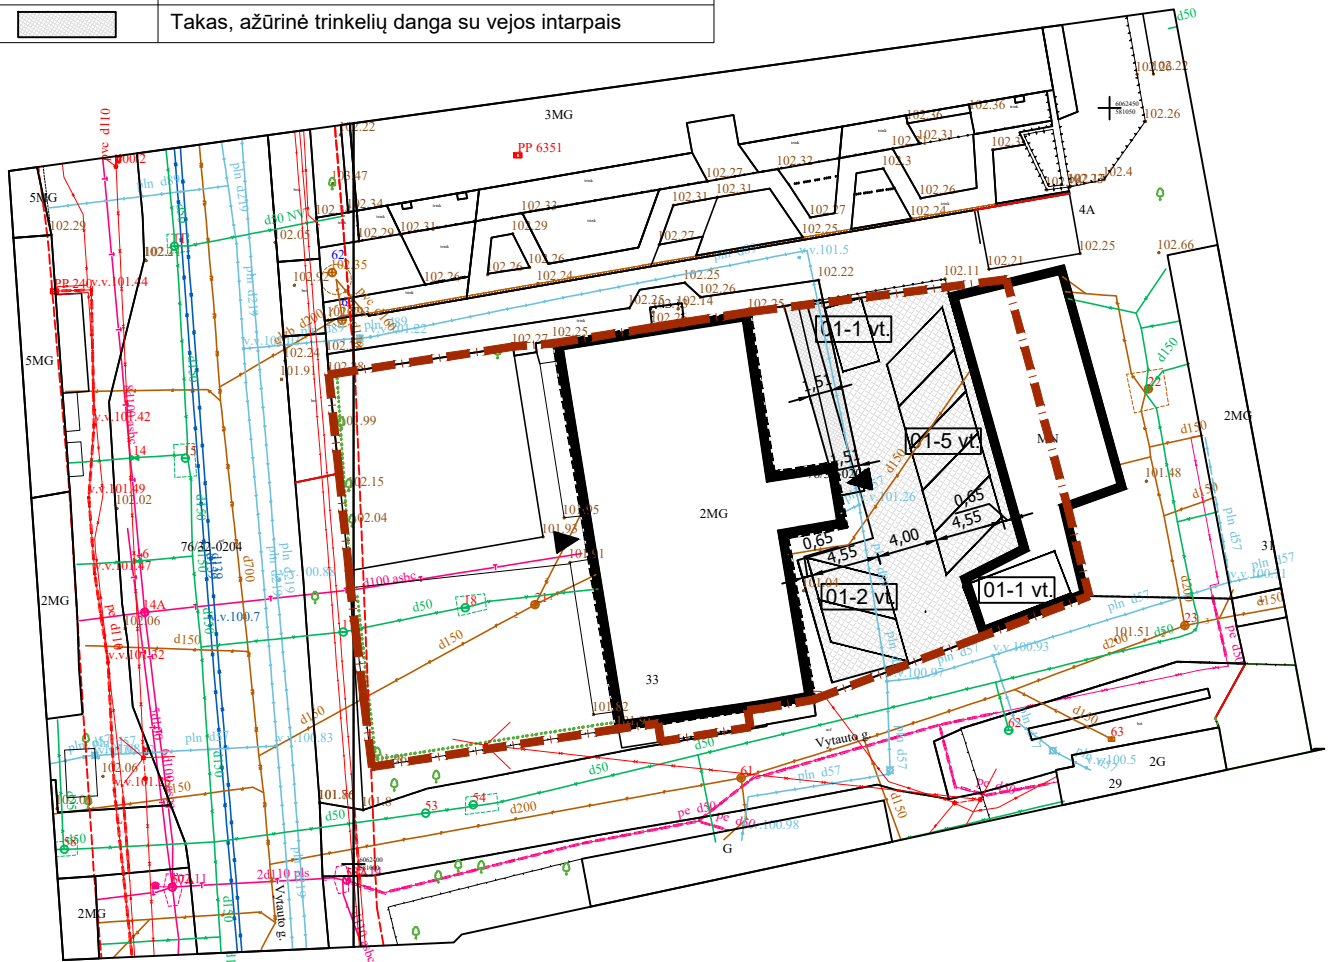

PROJEKTUOTOJAS:
MB "Debesų kelias"
 į.k. 305619739
 veiklos adresas Rudaminos 1A – 2-4, LT-13275, Skaidiškės
 Tel.: +370 659 12385, el.paštas mb.debesukelias@gmail.com

PROJEKTO PAVADINIMAS:
 Daugiabučio gyvenamojo namo Vytauto g. 33, Vilniuje, negyvenamosios patalpos - neįrengtos pastogės, patalpos nr. 9, paskirties keitimas į gyvenamosios paskirties patalpas (butą), kapitalinio remonto projektas.
 Projektiniai pasiūlymai

A2208	PV, arch.	U. Aidukienė	2022.11
	Arch.	A. Žaunerovaitė	2022.11
LT	STATYTOJAS: A.J.		

20221014/01-PP-01

Sklypo planas, M1:500

Laida


0

Lapas


Lapų

1

1

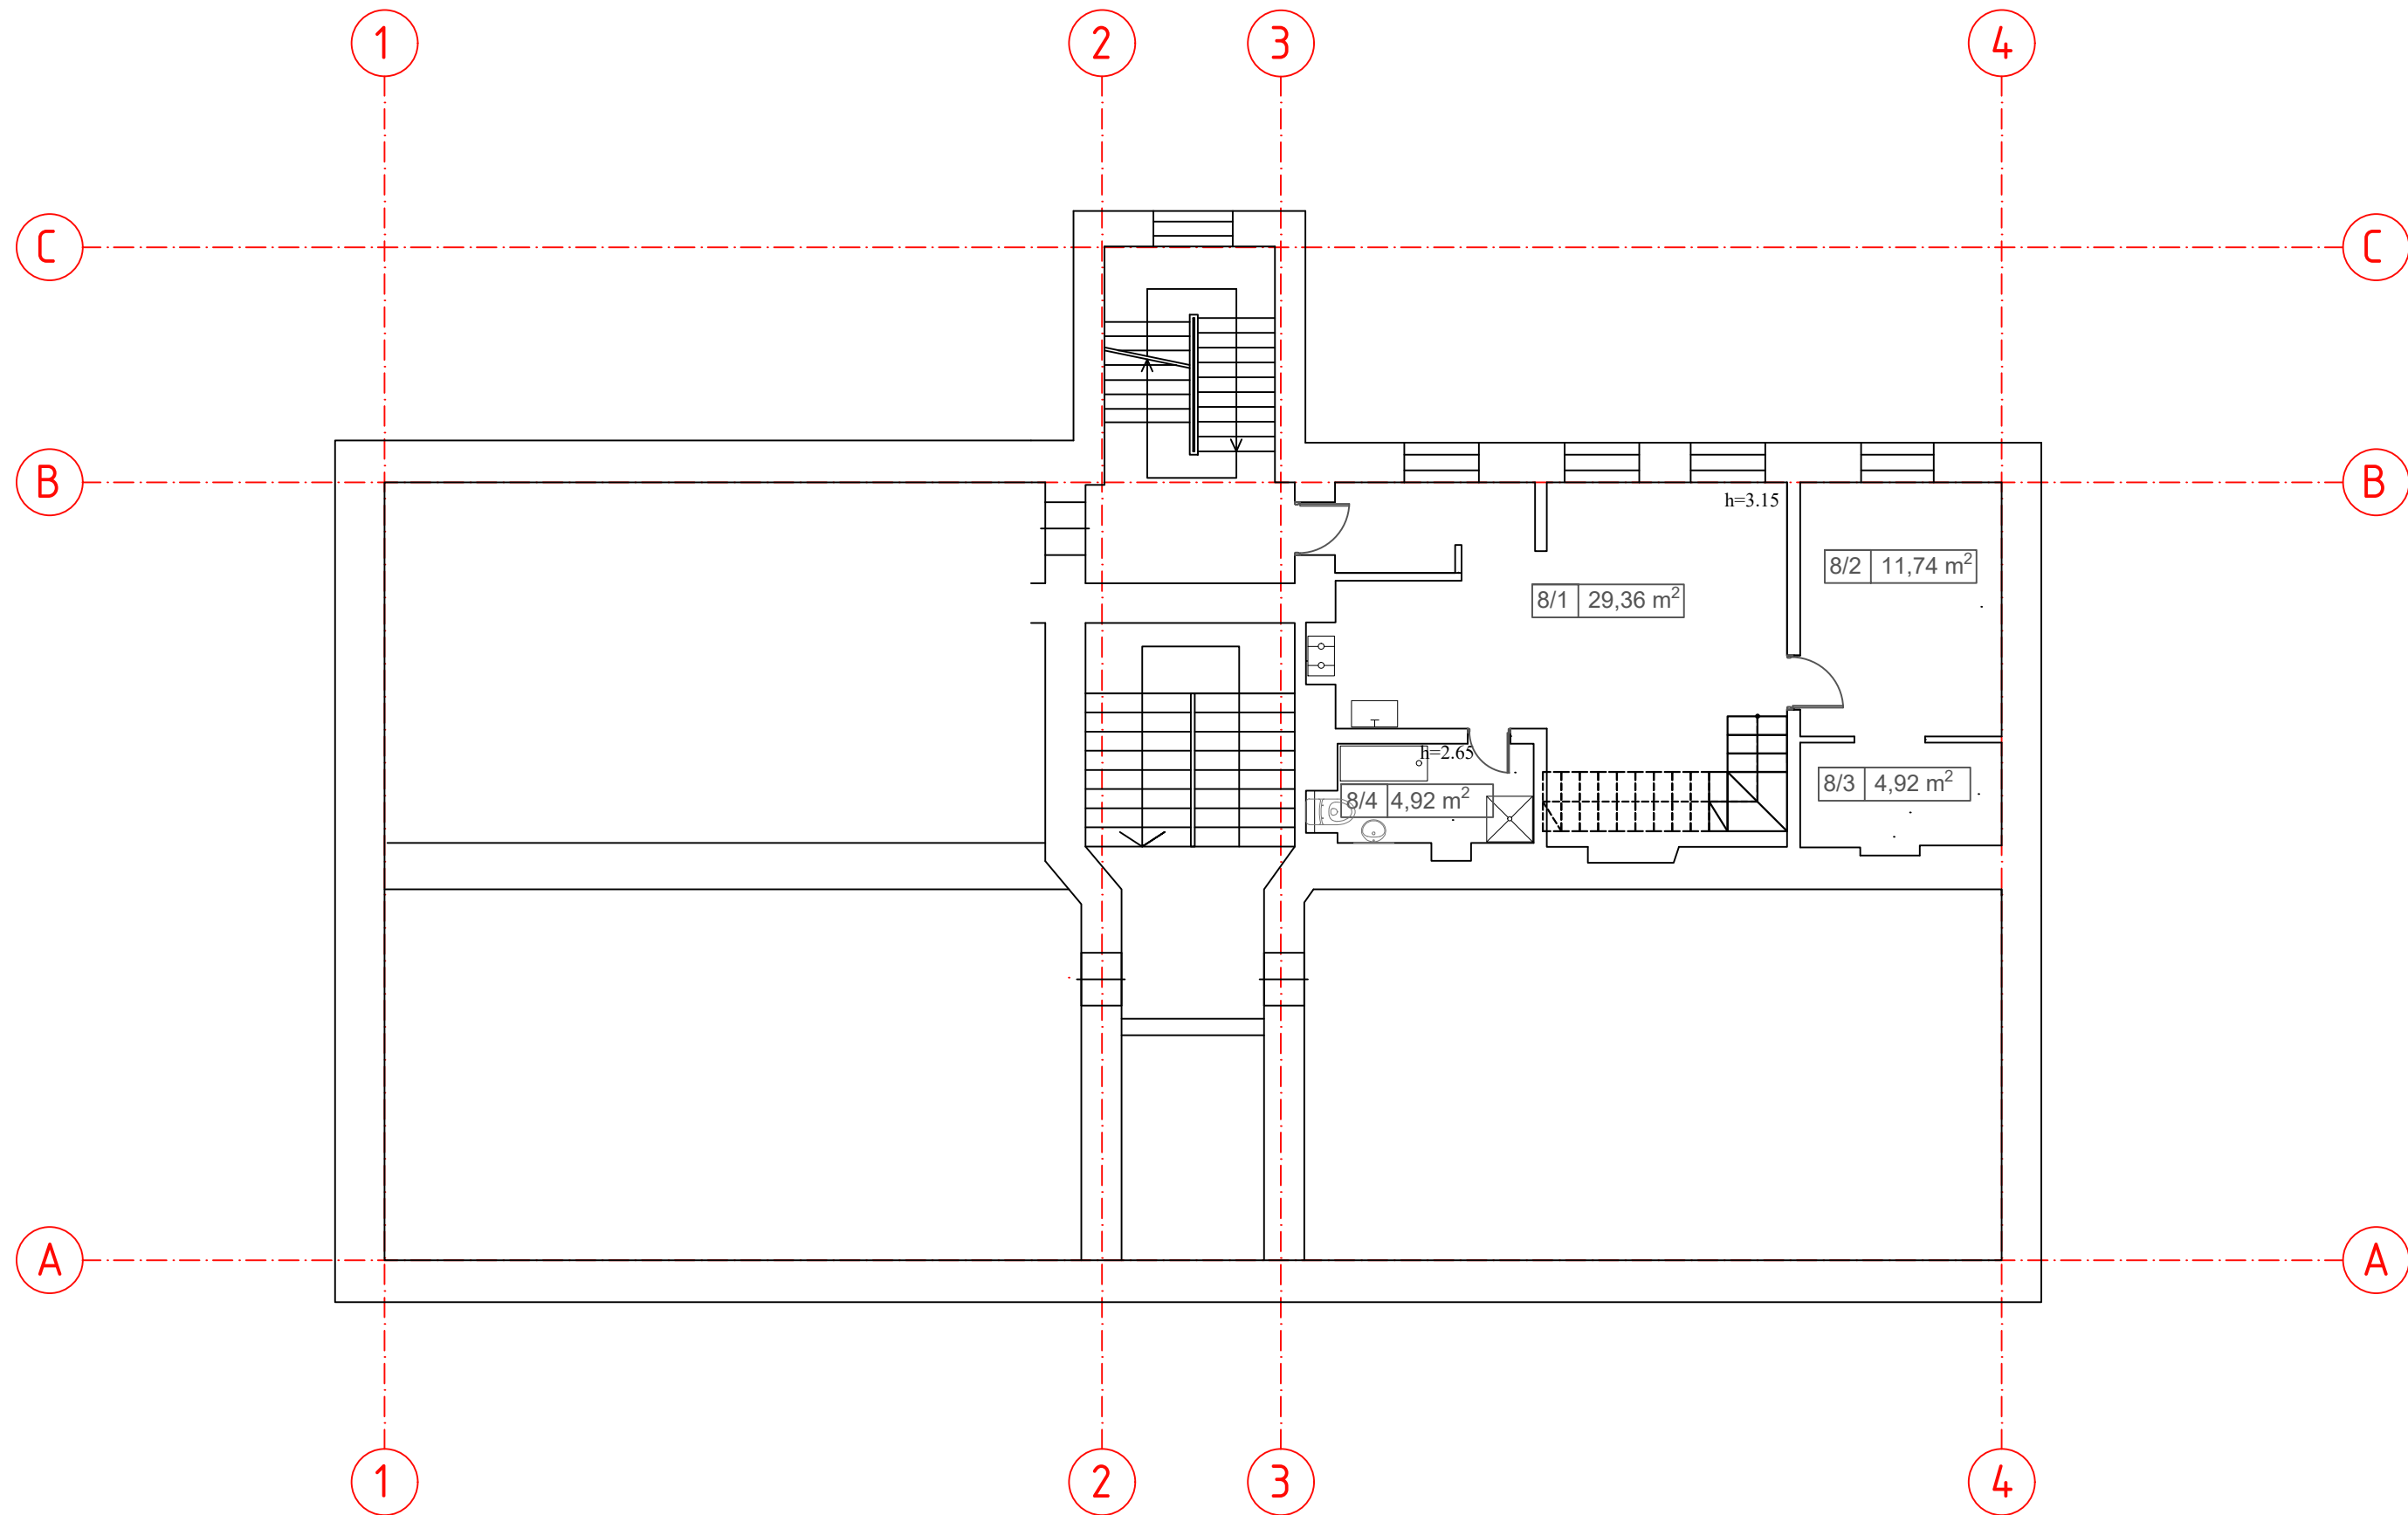


PROJEKTUOTOJAS: MB "Debesų kelias" į.k. 305619739 veiklos adresas Rudaminos 1A – 2-4, LT-13275, Skaidiškės Tel.: +370 659 12385, el.paštas mb.debesukelias@gmail.com				PROJEKTO PAVADINIMAS: Daugiabučio gyvenamojo namo Vytauto g. 33, Vilnuje, negyvenamosios patalpos - neįrengtos pastogės, patalpos nr. 9, paskirties keitimas į gyvenamosios paskirties patalpas (butą), kapitalinio remonto projektas. Projektiniai pasiūlymai		
A2208	PV, arch.	U. Aidukienė	2023.03	II aukšto planas, M1:100		Laida
	Arch.	A.Žaunerovaitė	2023.03			0
LT	STATYTOJAS: A.J.			20221014/01-PP-01	Lapas	Lapų
				1	1	

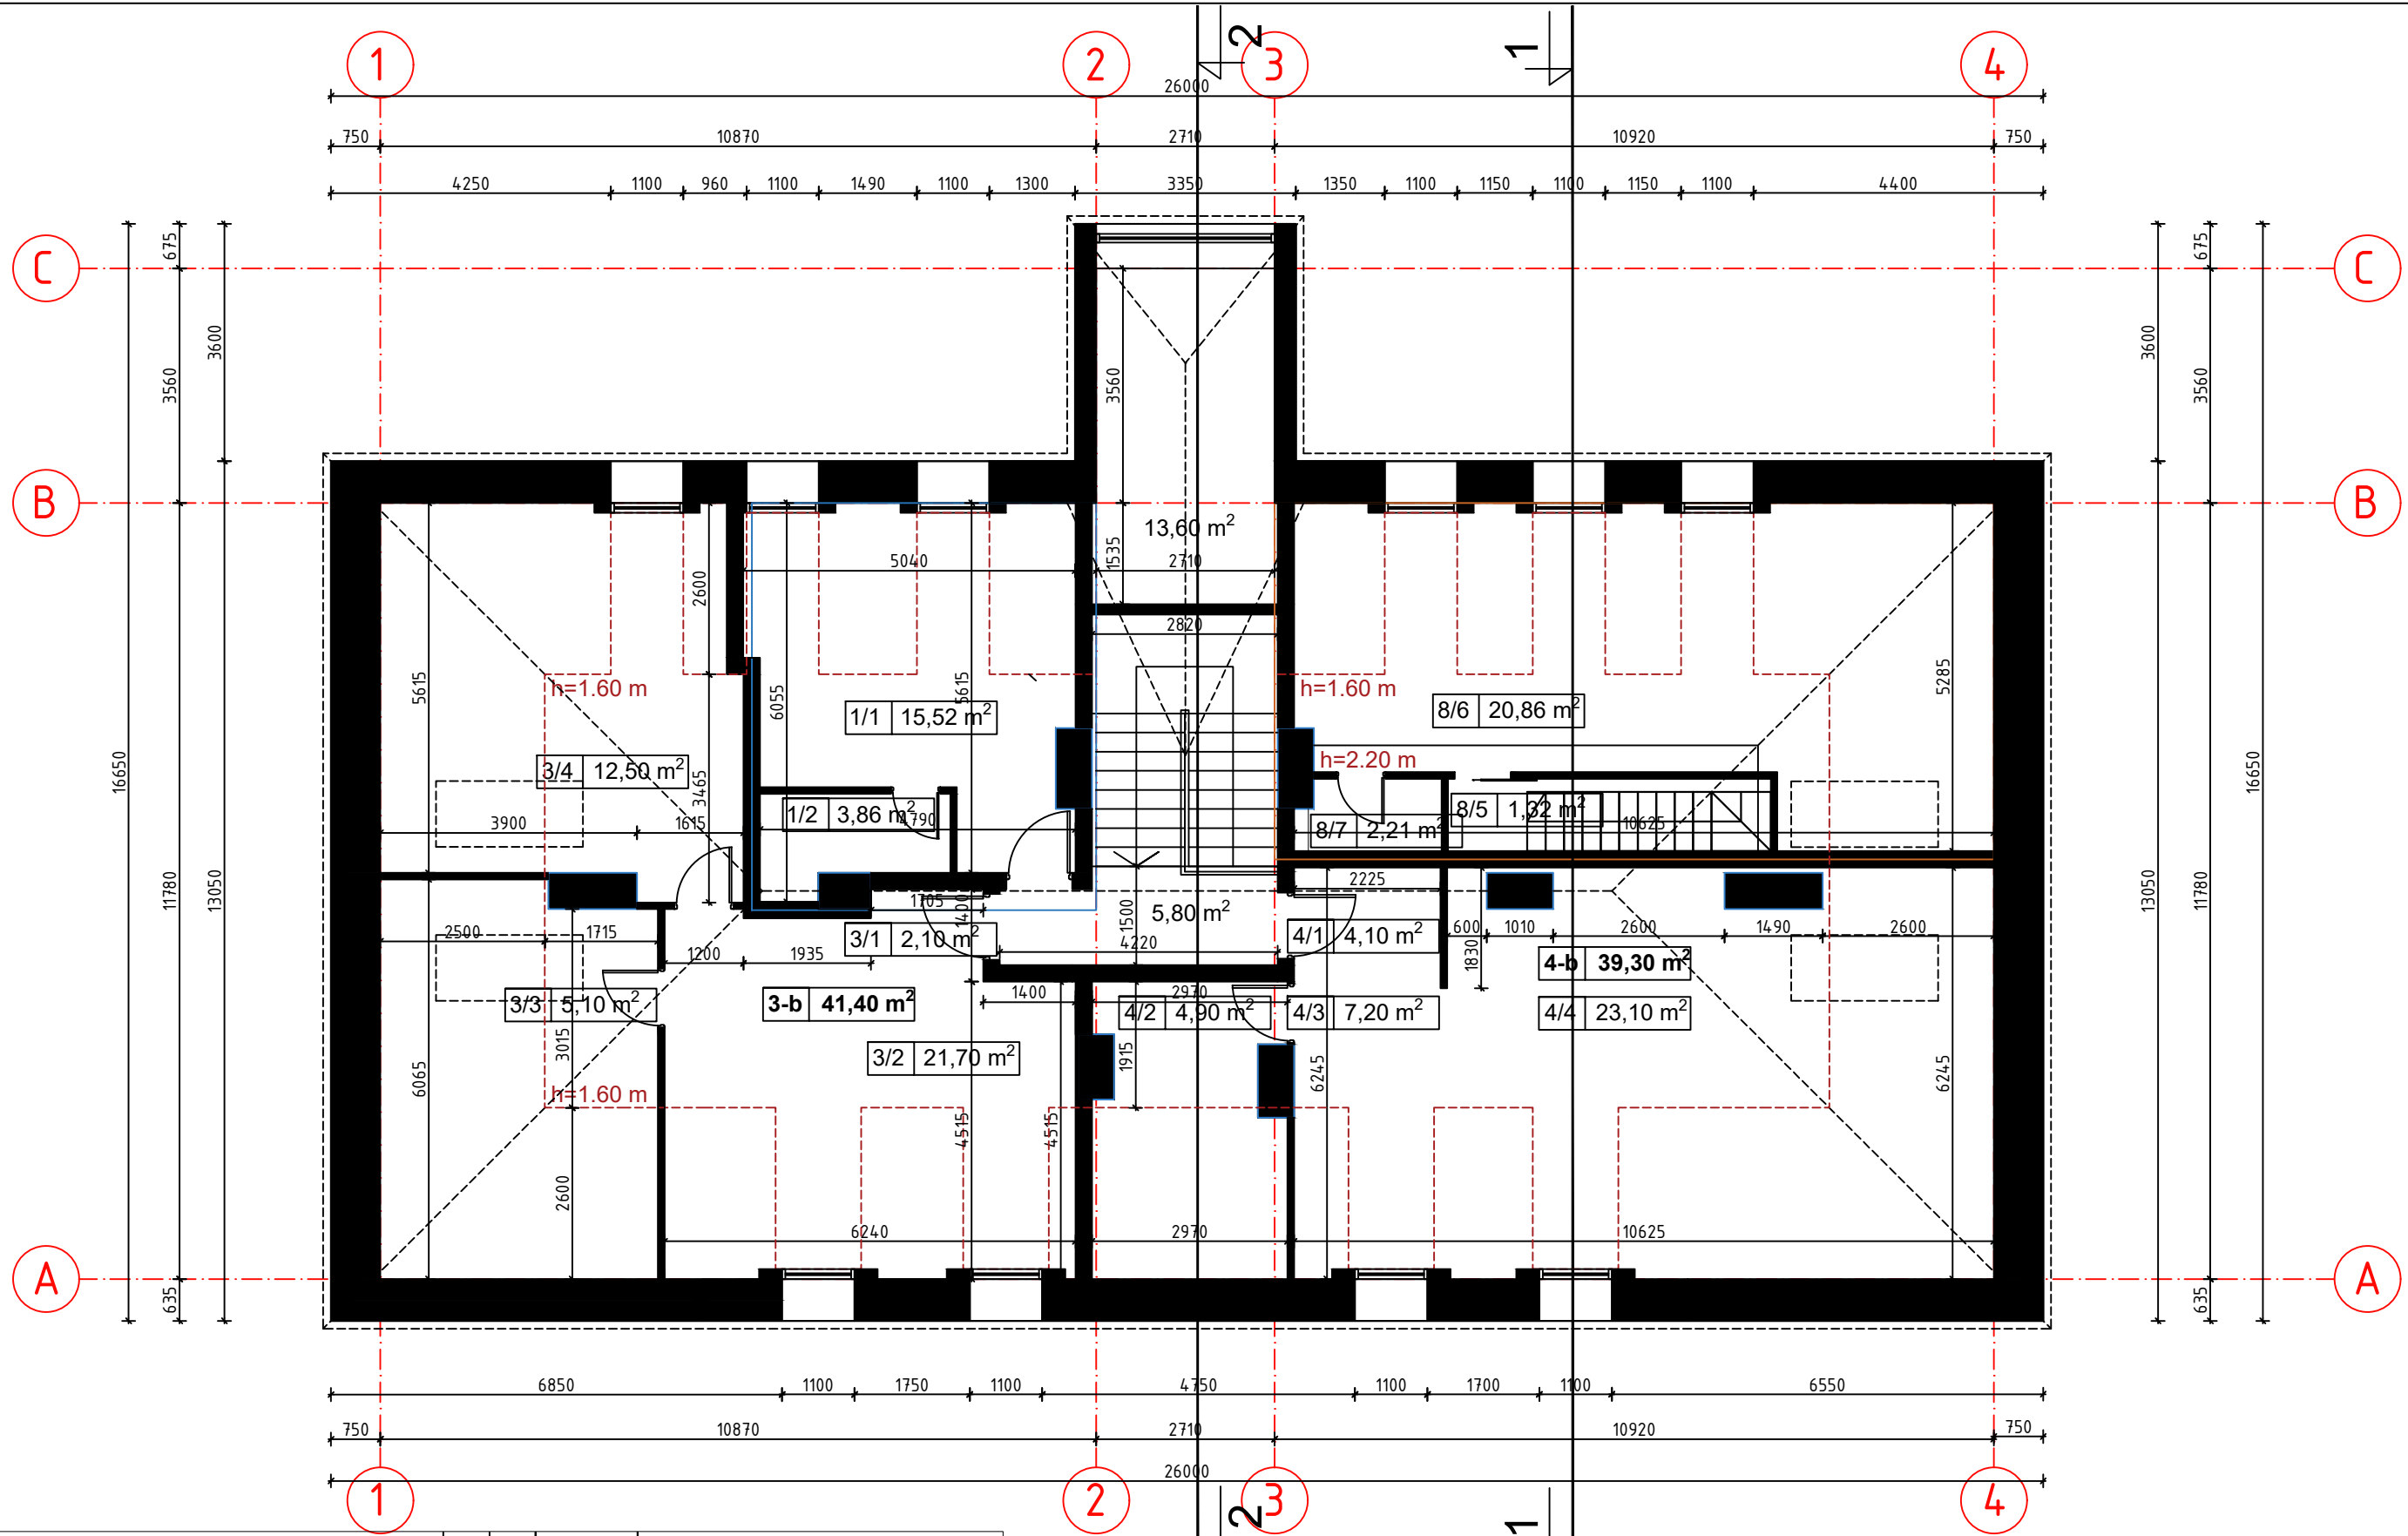

PATALPŲ EKSPLIKACIJA			
Nr.	Plotas (m ²)	Patalpos pavadinimas	
	13,60	Bendro naudojimo erdvė	
	5,80	Bendro naudojimo koridorius	
1-b	19,80	Butas	
2-b	29,50	Butas	
3-b	41,40	Butas:	
3/1	2,10	Koridorius	
3/2	21,70	Kambarys	
		3/3	5,10 San. mazgas
		3/4	12,50 Kambarys
		4-b	39,30 Butas:
		4/1	4,10 Koridorius
		4/2	4,90 San. mazgas
		4/3	7,20 Prieškambaris
		4/4	23,10 Kambarys
			149,40 m² IŠ VISO

PROJEKTUOTOJAS: MB "Debesų kelias" į.k. 305619739 veiklos adresas Rudaminos 1A – 2-4, LT-13275, Skaidiškės Tel.: +370 659 12385, el.paštas mb.debesukelias@gmail.com			
A2208	PV, arch.	U. Aidukienė	2023.03
	Arch.	A.Žaunerovaitė	2023.03
LT	STATYTOJAS: A.J.		


PROJEKTO PAVADINIMAS: Daugiabučio gyvenamojo namo Vytauto g. 33, Vilniuje, negyvenamosios patalpos - neįrengtos pastogės, patalpos nr. 9, paskirties keitimas į gyvenamosios paskirties patalpas (butą), kapitalinio remonto projektas. Projektiniai pasiūlymai			
Pastogės planas, M1:100			Laida
			0
20221014/01-PP-01			Lapas
			Lapų
			1
			1

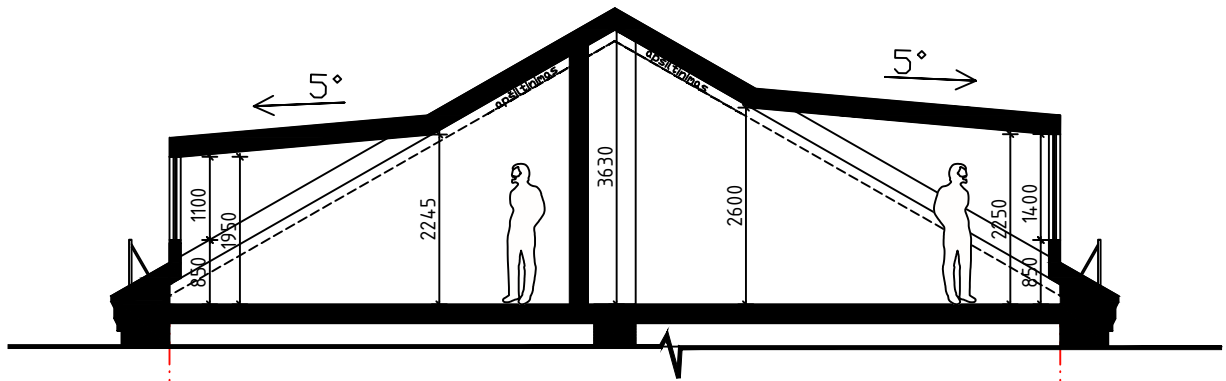

PJŪVIS 1-1

B

A

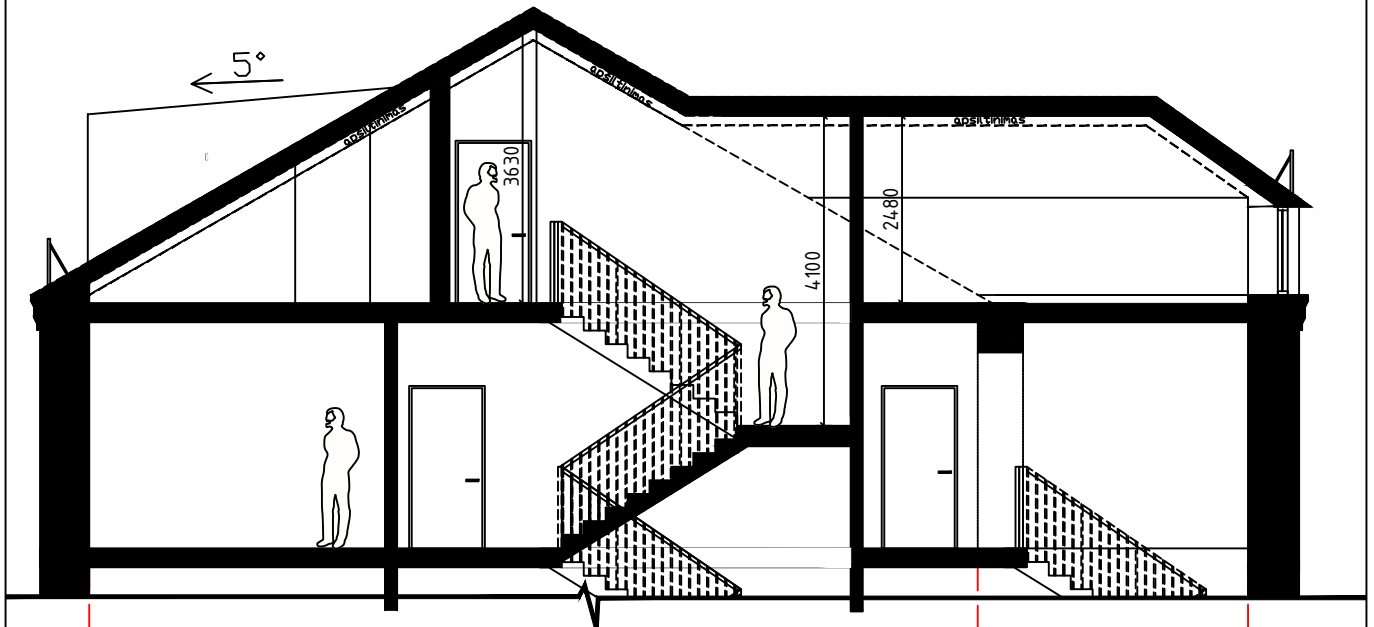

PJŪVIS 2-2

A

B

C

PROJEKTUOTOJAS:
MB "Debesų kelias"
 į.k. 305619739
 veiklos adresas Rudaminos 1A – 2-4, LT-13275, Skaidiškės
 Tel.: +370 659 12385, el.paštas mb.debesukelias@gmail.com

PROJEKTO PAVADINIMAS:
 Daugiabučio gyvenamojo namo Vytauto g. 33, Vilnuje, negyvenamosios patalpos - neįrengtos pastogės, patalpos nr. 9, paskirties keitimas į gyvenamosios paskirties patalpas (butą), kapitalinio remonto projektas.
 Projektiniai pasiūlymai

A2208	PV, arch.	U. Aidukienė	2022.11
	Arch.	A.Žaunerovaitė	2022.11

STATYTOJAS:
 LT A.J.

Pastogės pjūviai 1-1 ir 2-2, M1:100

20221014/01-PP-01

Laida

0

Lapas Lapų


1 1



PROJEKTUOTOJAS: MB "Debesų kelias" j.k. 305619739 veiklos adresas Rudaminos 1A – 2-4, LT-13275, Skaidiškės Tel.: +370 659 12385, el.paštas mb.debesukelias@gmail.com				PROJEKTO PAVADINIMAS: Daugiabučio gyvenamojo namo Vytauto g. 33, Vilnuje, neįgyvenamosios patalpos - neįrengtos pastogės, patalpos nr. 9, paskirties keitimas į gyvenamosios paskirties patalpas (butą), kapitalinio remonto projektas. Projektiniai pasiūlymai		
A2208	PV, arch.	U. Aidukienė	2022.11	Fasadas 1-4, M1:100	Laida	0
	Arch.	A.Žaunerovaitė	2022.11		Lapas	Lapų
LT	STATYTOJAS: A.J.			20221014/01-PP-01	1	1




PROJEKTUOTOJAS: MB "Debesų kelias" į.k. 305619739 veiklos adresas Rudaminos 1A – 2-4, LT-13275, Skaidiškės Tel.: +370 659 12385, el.paštas mb.debesukelias@gmail.com				PROJEKTO PAVADINIMAS: Daugiabučio gyvenamojo namo Vytauto g. 33, Vilniuje, neįgyvenamosios patalpos - neįrengtos pastogės, patalpos nr. 9, paskirties keitimas į gyvenamosios paskirties patalpas (butą), kapitalinio remonto projektas. Projektiniai pasiūlymai		
A2208	PV, arch.	U. Aidukienė	2022.11	Fasadas 4-1, M1:100		Laida
	Arch.	A.Žaunerovaitė	2022.11			0
LT	STATYTOJAS: A.J.			20221014/01-PP-01		Lapas 1
					Lapų	1

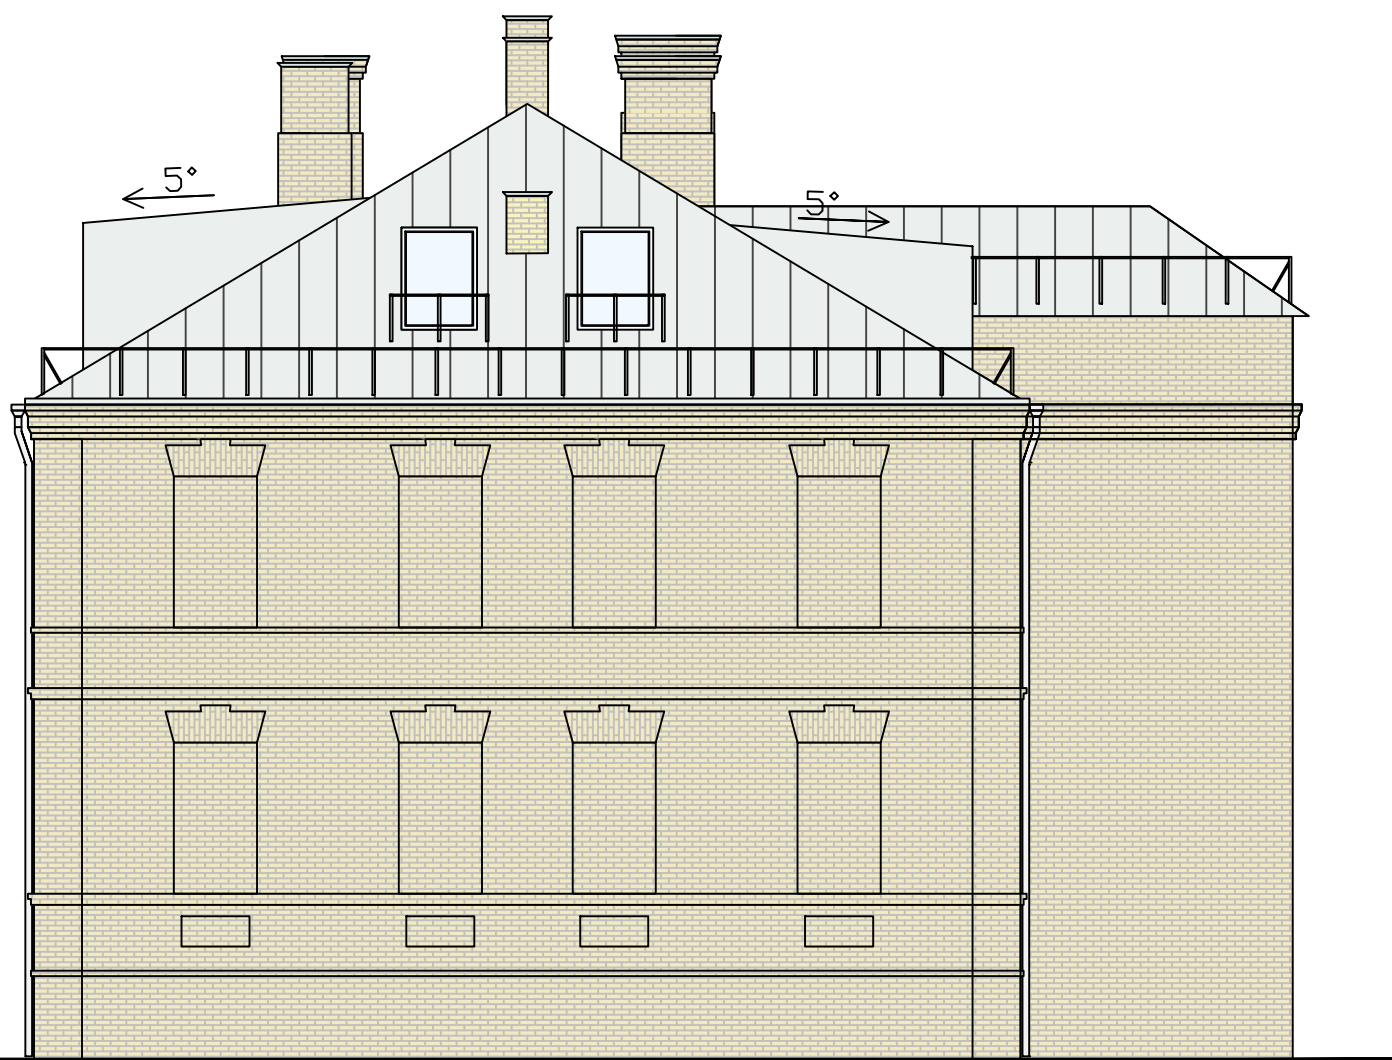

A

B

C

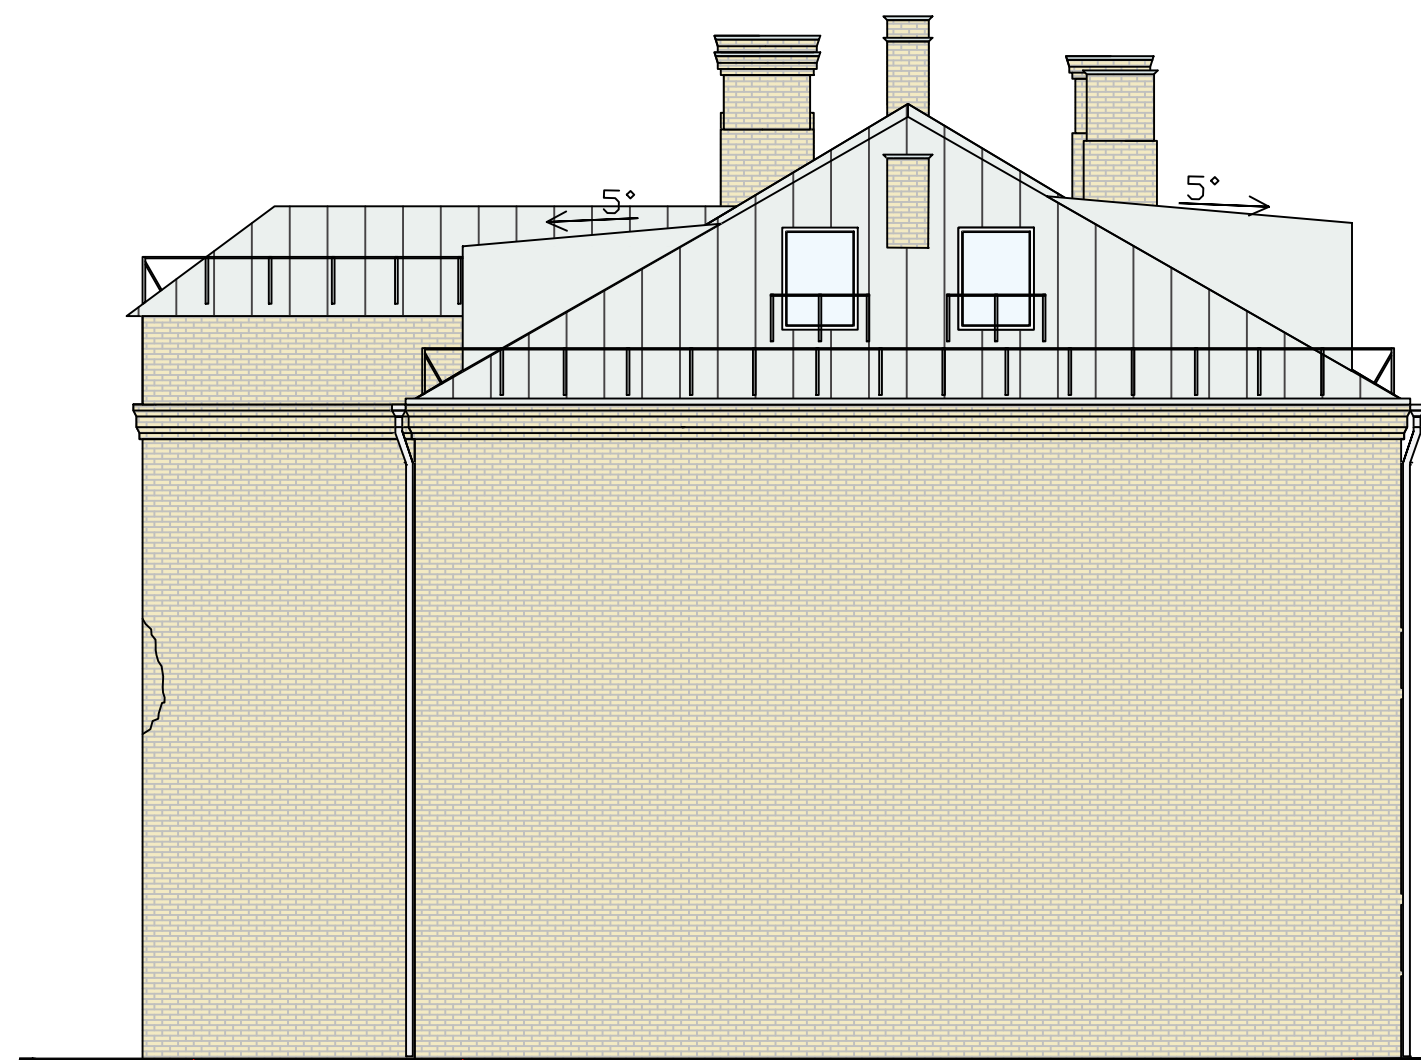

C

B

A

PROJEKTUOTOJAS:
 MB "Debesų kelias"
 į.k. 305619739
 veiklos adresas Rudaminos 1A – 2-4, LT-13275, Skaidiškės
 Tel.: +370 659 12385, el.paštas mb.debesukelias@gmail.com

PROJEKTO PAVADINIMAS:
 Daugiabučio gyvenamojo namo Vytauto g. 33, Vilnuje, negyvenamosios patalpos - neįrengtos pastogės, patalpos nr. 9, paskirties keitimas į gyvenamosios paskirties patalpas (butą), kapitalinio remonto projektas. Projektiniai pasiūlymai

A2208	PV, arch.	U. Aidukienė	2022.11
	Arch.	A. Žaunerovaitė	2022.11
LT	STATYTOJAS: A.J.		

Fasadas C-4-1-M00100		Laida
		0
20221014/01-PP-01		Lapų
		1